



COMMISSARIO DELEGATO PER L'EMERGENZA DELLA MOBILITA' RIGUARDANTE LA A4 (TRATTO VENEZIA - TRIESTE) ED IL RACCORDO VILLESSE - GORIZIA

Ordinanza del Presidente del Consiglio dei Ministri
n° 3702 del 05 settembre 2008 e s.m.i.
VIA LAZZARETTO VECCHIO, 26 - 34123 TRIESTE
Tel 040 3189542 - 0432 925542 - Fax 040 3189545 commissario@autovie.it

**AUTOSTRADA A4
RIFACIMENTO BARRIERE ESISTENTI
ADEGUAMENTO FUNZIONALE BARRIERA DEL LISERT
PROGETTO DEFINITIVO
(Decreto Comm. Delegato n°231 del 22 marzo 2013)**

VIABILITA'

Sezioni trasversali
Asse 1

TEMATICA

E

N. ALLEGATO e SUB.ALL.

05.00.0.0

1 : 200

| | | | | | |
|------|------------|-----------------------------|--|---------|----------------------|
| 3 | | | | | |
| 2 | | | | | |
| 1 | | | | | |
| 0 | 07/01/2015 | PRIMA EMISSIONE | | MB | MR EP |
| REV. | DATA | DESCRIZIONE DELLA REVISIONE | | REDATTO | VERIFICATO APPROVATO |

COORDINAMENTO E PROGETTAZIONE GENERALE:

S.p.A. AUTOVIE VENETE :

dott. ing. Matteo RIVIERANI
dott. ing. Aldo URBAN



PROGETTAZIONE SPECIALISTICA:

SUPPORTO TECNICO OPERATIVO LOGISTICO

S.p.A. AUTOVIE VENETE

34143 TRIESTE - Via V. Locchi, 19 - tel. 040/3189111
Società soggetta all'attività di direzione e coordinamento da parte di Friulia S.p.A. - Finanziaria Regionale Friuli-Venezia Giulia

CONCESSIONARIA AUTOSTRADE
A4 VENEZIA - TRIESTE
A23 PALMANOVA UDINE
A28 PORTOGRUARO CONEGLIANO

IL CAPO COMMESSA:
dott.ing. Edoardo PELLA

IL DIRETTORE AREA OPERATIVA:
dott.ing. Enrico RAZZINI

COMMISSARIO DELEGATO PER L'EMERGENZA

IL RESPONSABILE UNICO DEL PROCEDIMENTO
dott.ing. Enrico RAZZINI

NOME FILE:
1319E0500000.pdf

DATA PROGETTO:
02.06.2014

21A193

13


19

0

CODICE MASTRO ANNO N.PROGETTO REVISIONE

PROFILO Asse1
 SEZIONE 4
 PROGRESSIVA 100.00

- RILEVATO
- A1 1.46 m²
- STERRO
- B1 2.70 m²
- BINDER
- C1 0.46 m²
- BASE
- D1 0.98 m²
- FONDAZIONE
- E1 2.38 m²
- FOSSO
- F1 0.94 m²
- SCOTICO
- G1 0.95 m²
- USURA
- a1 6.75 m
- VEGETALE
- b1 2.32 m
- GRADONATURA
- c1 4.76 m

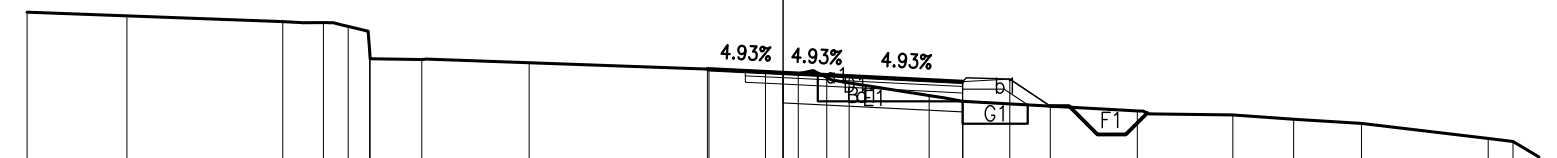


-11

200
200

| | | | | | | | | | | | | | | | | | | | | | | | |
|----------------------|--|-------|-------|-------|-------|-------|-------|------|------|------|------|------|------|------|------|------|-------|-------|-------|-------|-------|-------|-------|
| PROGRESSIVE TERRENO | | 20.00 | 17.36 | 13.24 | 12.16 | 11.51 | 10.94 | 9.56 | 6.72 | 1.96 | 0.47 | 0.40 | 1.16 | 3.87 | 4.76 | 9.38 | 11.90 | 13.51 | 15.31 | 18.66 | 19.31 | 19.97 | 20.00 |
| PARZIALI TERRENO | | 2.64 | 4.12 | 1.08 | 0.65 | 0.57 | 0.01 | 1.37 | 2.84 | 4.76 | 1.49 | 0.87 | 0.76 | 2.71 | 0.89 | 4.62 | 2.52 | 1.61 | 1.80 | 3.35 | 0.65 | 0.66 | 0.03 |
| QUOTE TERRENO | | 10.32 | 10.22 | 10.07 | 10.05 | 9.95 | 9.30 | 9.07 | 8.99 | 8.82 | 8.74 | 8.69 | 8.60 | 8.12 | 7.97 | 7.71 | 7.61 | 7.49 | 7.38 | 6.99 | 6.90 | 6.51 | 6.49 |
| PROGRESSIVE PROGETTO | | | | | | | | | | 2.00 | 0.00 | 1.75 | | 4.75 | 6.00 | 7.07 | | | | | | | |
| PARZIALI PROGETTO | | | | | | | | | | 2.00 | 1.75 | 3.00 | 1.25 | 1.07 | | | | | | | | | |
| QUOTE PROGETTO | | | | | | | | | | 8.82 | 8.72 | 8.64 | 8.49 | 8.55 | 7.84 | | | | | | | | |

PROFILO Asse1
 SEZIONE 12
 PROGRESSIVA 424.07

- RILEVATO
- A1 6.90 m²
- STERRO
- B1 0.81 m²
- BINDER
- C1 0.46 m²
- BASE
- D1 0.98 m²
- FONDAZIONE
- E1 2.37 m²
- FOSSO
- F1 1.01 m²
- SCOTICO
- G1 2.70 m²
- USURA
- a1 6.75 m
- VEGETALE
- b1 3.75 m
- GRADONATURA
- c1 3.82 m

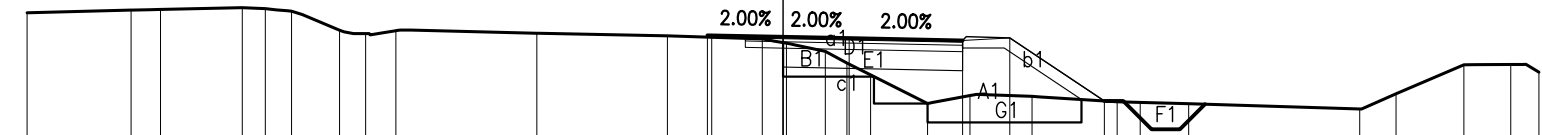

-13


200
200

| | | | | | | | | | | | | | | | | | | | | | | | | | | | | | | | | | |
|----------------------|--|-------|------|-------|-------|-------|-------|-------|-------|-------|-------|------|------|------|------|------|------|------|------|------|------|------|------|------|------|------|-------|------|-------|-------|-------|-------|-------|
| PROGRESSIVE TERRENO | | 20.00 | | 17.25 | 16.47 | 14.31 | 13.70 | 13.01 | 11.74 | 11.04 | 10.24 | | 6.52 | | 3.06 | 1.89 | 0.55 | 0.09 | 1.12 | 1.69 | 2.32 | 3.82 | 4.95 | 6.59 | 8.84 | 9.45 | 10.73 | | 15.26 | 16.22 | 18.01 | 19.26 | 20.00 |
| PARZIALI TERRENO | | | 2.75 | 0.78 | 2.16 | 0.61 | 0.69 | 1.27 | 0.70 | 0.80 | | 3.72 | | 3.46 | 1.17 | 1.34 | 0.64 | 1.03 | 0.57 | 1.69 | 0.65 | 1.50 | 1.13 | 1.64 | 2.25 | 0.61 | 1.28 | 4.53 | 0.96 | 1.79 | 1.25 | 0.74 | |
| QUOTE TERRENO | | 7.12 | | 7.19 | 7.21 | 7.25 | 7.23 | 7.16 | 6.65 | 6.57 | 6.64 | | 6.58 | | 6.51 | 6.47 | 6.43 | 6.31 | 6.10 | 5.79 | 5.47 | 4.72 | 4.93 | 4.91 | 4.76 | 4.75 | 4.71 | | 4.57 | 4.98 | 5.74 | 5.75 | 5.54 |
| PROGRESSIVE PROGETTO | | | | | | | | | | | | | | | 2.00 | | 0.00 | | 1.75 | | | 4.75 | 6.00 | | 8.50 | | | | | | | | |
| PARZIALI PROGETTO | | | | | | | | | | | | | | | | 2.00 | | 1.75 | | 3.00 | | 1.25 | 2.50 | | | | | | | | | | |
| QUOTE PROGETTO | | | | | | | | | | | | | | | 6.52 | | 6.48 | | 6.45 | | | 6.39 | 6.45 | | 4.78 | | | | | | | | |

PROFILO Asse1
 SEZIONE 16BIS
 PROGRESSIVA 595.27

| | |
|---------------------|----------------------|
| RILEVATO | |
| A1 | 93.31 m ² |
| STERRO | |
| B1 | 19.45 m ² |
| B2 | 14.98 m ² |
| Totale: | 34.43 m ² |
| BINDER | |
| C1 | 1.75 m ² |
| BASE | |
| D1 | 3.69 m ² |
| FONDAZIONE | |
| E1 | 10.32 m ² |
| SCOTICO | |
| G1 | 4.85 m ² |
| SCAVO MURO | |
| H1 | 1.70 m ² |
| RIEMPIMENTO | |
| I1 | 0.23 m ² |
| RILEVATO PROVISORIO | |
| J1 | 15.55 m ² |
| USURA | |
| a1 | 22.91 m |
| GRADONATURA | |
| c1 | 3.62 m |


-14
 200 200

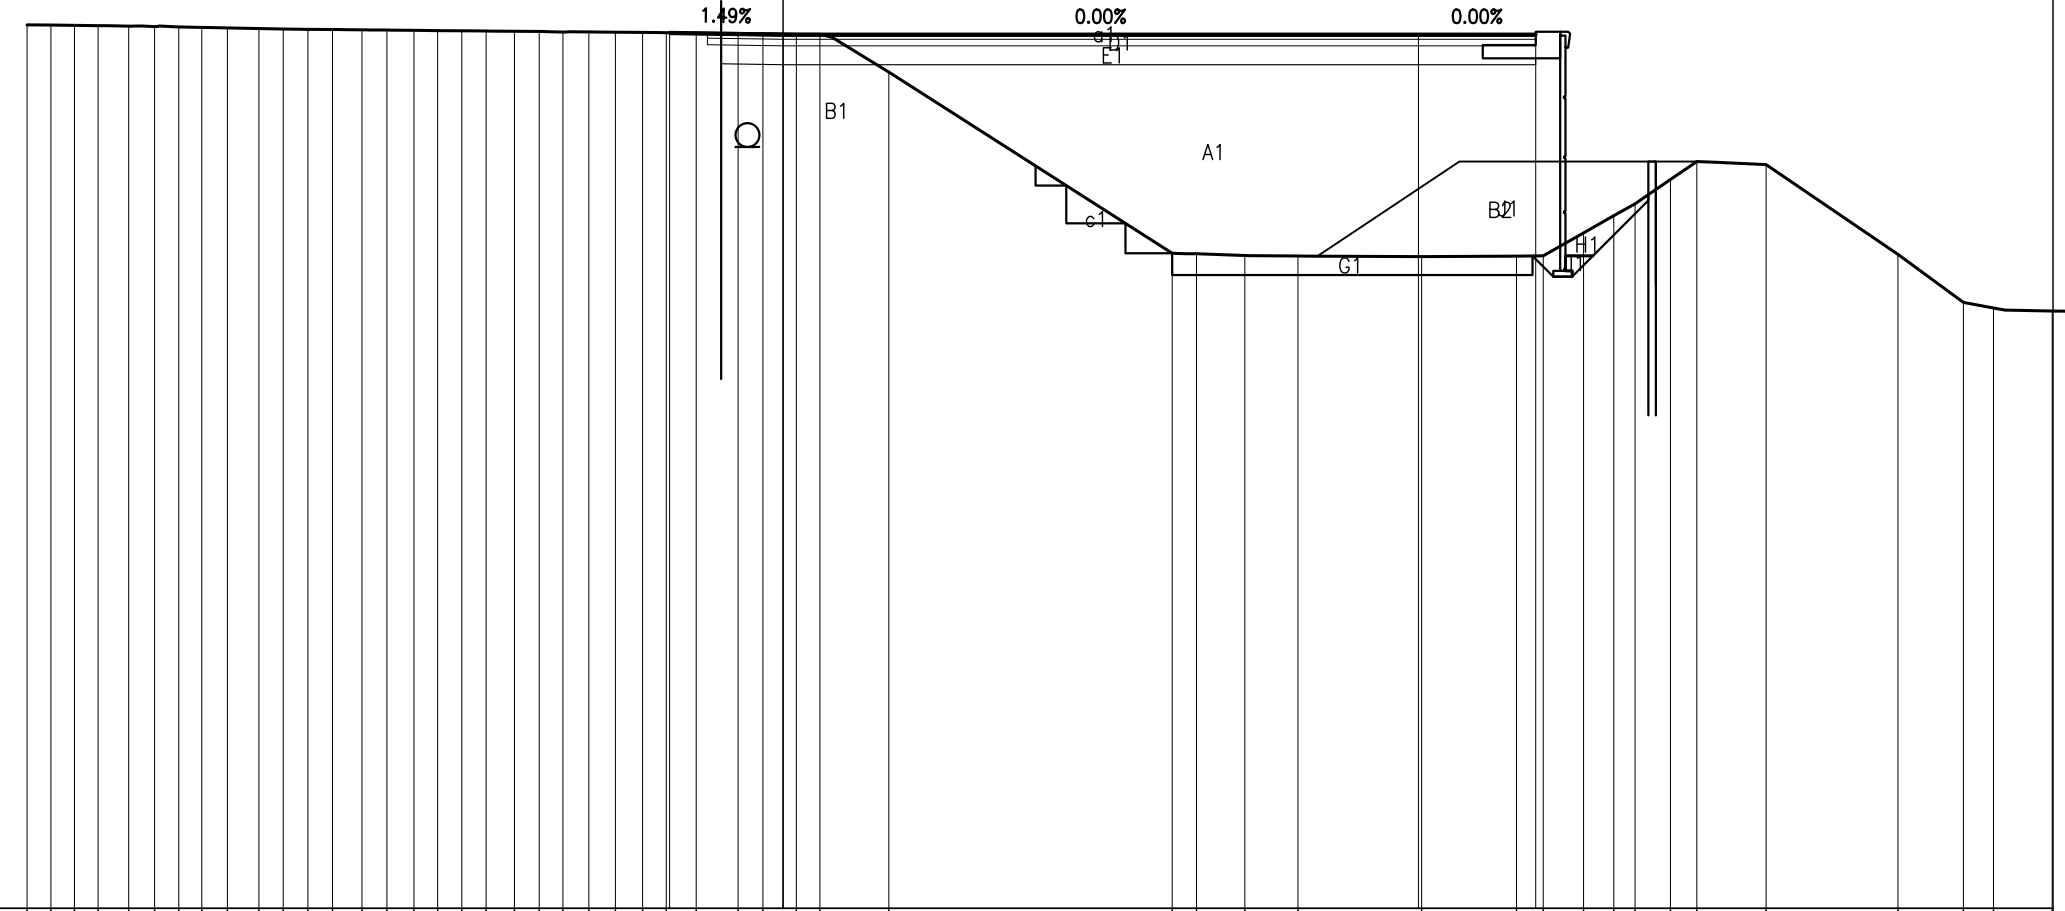

| | | |
|----------------------|--|---|
| PROGRESSIVE TERRENO | 20.00 19.37 18.75 18.12 17.31 16.63 15.99 15.38 14.70 13.87 13.22 12.57 11.92 11.14 10.48 9.77 9.14 8.50 7.85 7.11 6.45 5.82 5.14 4.44 3.71 3.09 2.30 | 10.30 10.94 12.22 13.63 16.90 19.41 20.11 21.18 21.98 22.54 23.48 24.18 26.01 29.50 31.23 32.03 33.58 |
| PARZIALI TERRENO | 0.63 0.62 0.63 0.81 0.68 0.64 0.61 0.68 0.83 0.65 0.65 0.65 0.78 0.66 0.71 0.63 0.64 0.65 0.74 0.66 0.63 0.68 0.70 0.73 0.62 0.79 1.11 0.66 0.88 1.82 | 7.50 0.64 1.28 1.41 3.27 2.51 1.07 0.80 0.56 0.94 1.83 3.49 1.73 0.80 1.55 0.70 |
| QUOTE TERRENO | 9.37 9.36 9.36 9.35 9.34 9.32 9.31 9.30 9.29 9.27 9.26 9.25 9.25 9.24 9.23 9.22 9.21 9.21 9.20 9.19 9.18 9.18 9.18 9.17 9.16 9.15 | 3.33 3.31 3.27 3.26 3.24 3.25 3.26 3.87 4.32 4.64 5.28 5.75 5.67 3.30 2.03 1.88 1.80 |
| PROGRESSIVE PROGETTO | 3.00 0.00 | 16.81 19.91 |
| PARZIALI PROGETTO | 3.00 | 16.81 3.10 |
| QUOTE PROGETTO | 9.16 9.12 | 9.12 9.12 |

PROFILO Asse1
 SEZIONE 18
 PROGRESSIVA 626.29


RILEVATO
 A1 131.95 m²
 STERRO
 B1 82.10 m²
 B2 13.56 m²
 Totale: 95.66 m²
 RIEMPIMENTO
 I1 1.41 m²
 RILEVATO PROVVISORIO
 J1 14.01 m²
 GRADONATURA
 c1 3.22 m

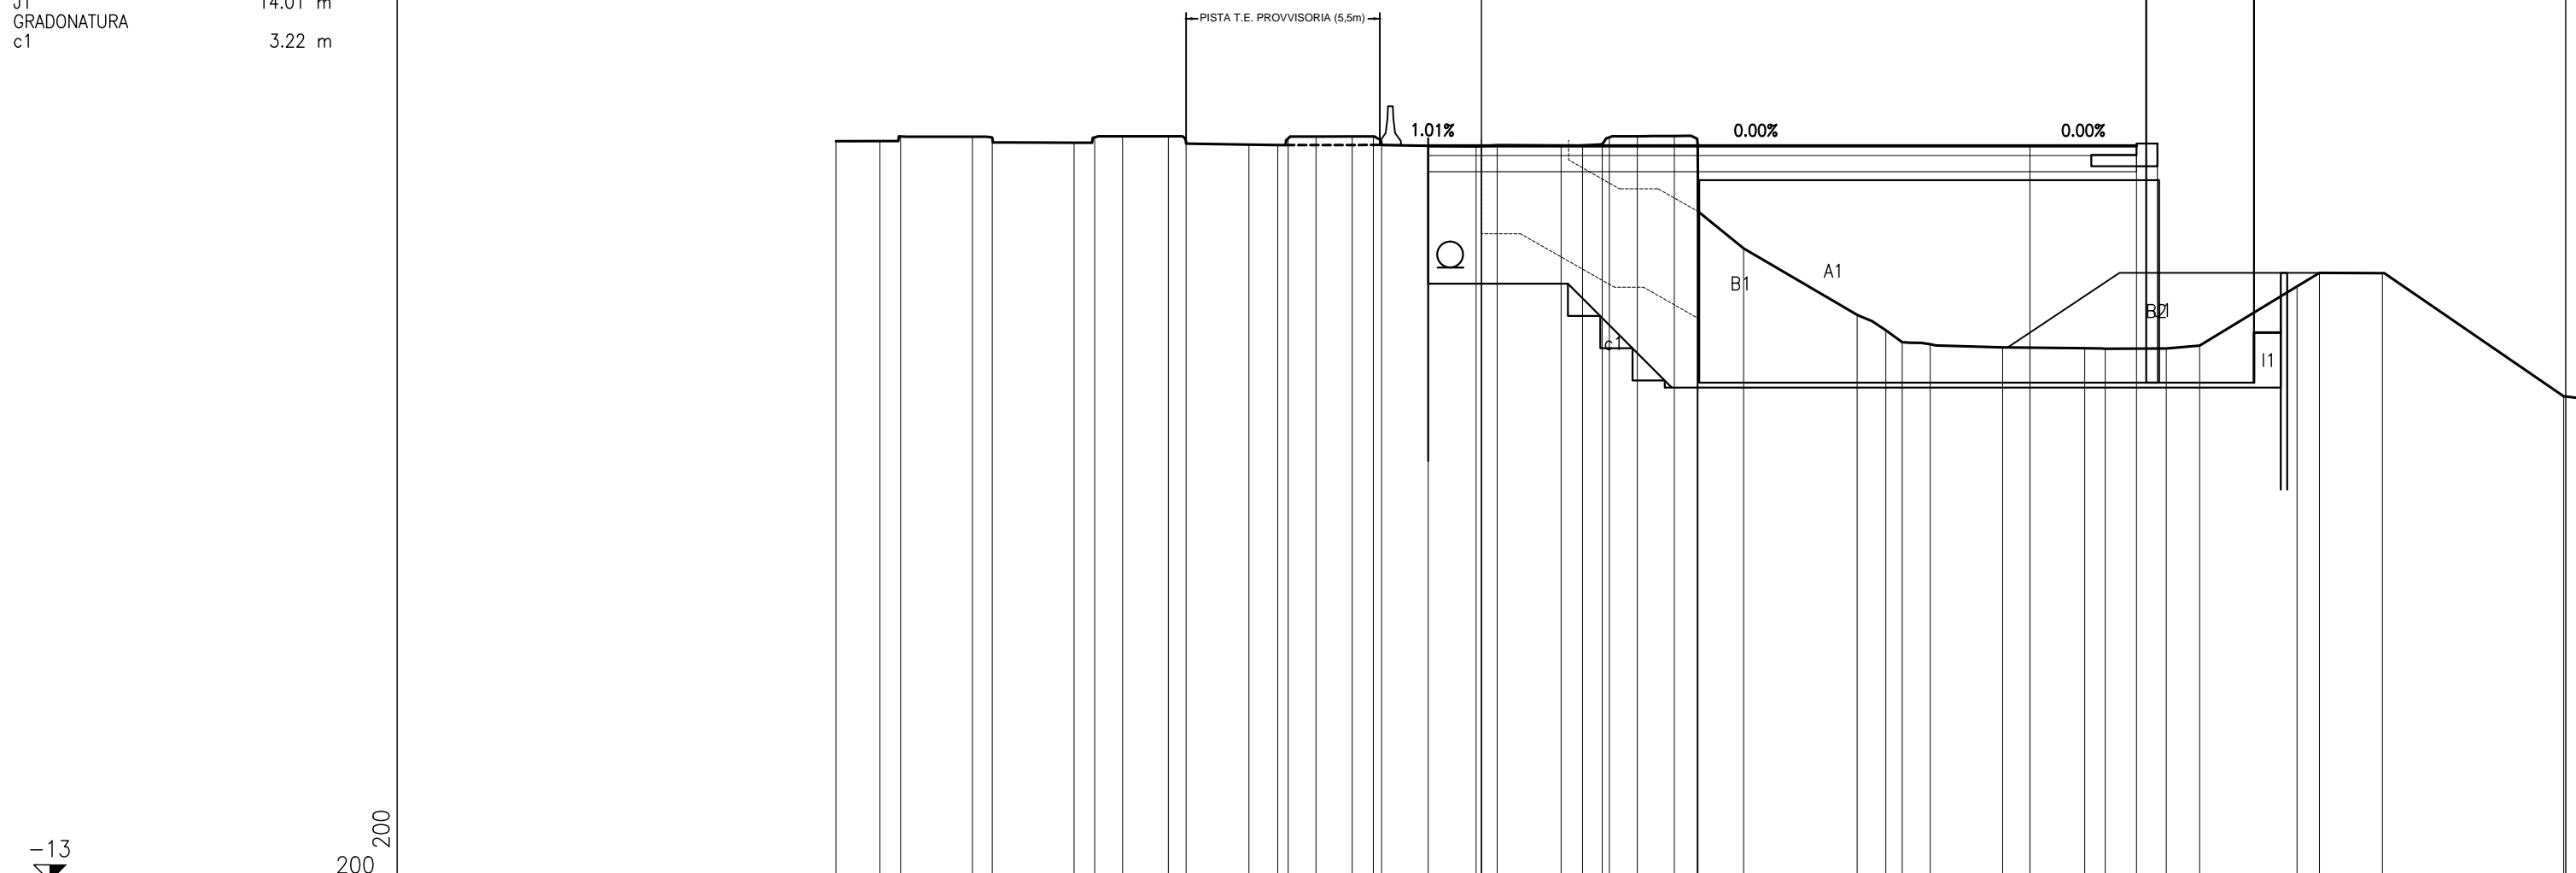

| |
|---|
| PROGRESSIVE TERRENO | 20.00 | 18.64 | 18.00 | 15.77 | 15.16 | 12.62 | 11.98 | 11.12 | 9.70 | 9.15 | 7.21 | 6.31 | 5.99 | 5.13 | 4.00 | 3.35 | 3.10 | 0.16 | 0.49 | 2.47 | 3.13 | 3.75 | 3.96 | 4.83 | 5.98 | 6.68 | 6.71 | 6.71 | 8.12 | 1.64 | 1.53 | 3.04 | 13.91 | 16.15 | 18.70 | 19.33 | 21.22 | 22.26 | 25.27 | 25.97 | 27.92 | 33.54 | |
| PARZIALI TERRENO | 1.36 | 0.64 | 2.23 | 0.61 | 2.54 | 0.64 | 0.86 | 1.42 | 0.55 | 1.94 | 0.90 | 0.32 | 0.86 | 1.13 | 0.65 | 0.29 | 2.94 | 0.65 | 1.98 | 0.66 | 0.62 | 0.21 | 0.87 | 1.15 | 0.70 | 0.03 | 1.41 | 3.52 | 0.89 | 0.51 | 0.87 | 2.24 | 2.55 | 0.63 | 1.89 | 1.04 | 3.01 | 0.70 | 1.95 | 5.62 | 0.81 | | |
| QUOTE TERRENO | 9.91 | 9.91 | 10.05 | 10.05 | 10.02 | 9.86 | 10.02 | 10.06 | 10.06 | 9.83 | 9.80 | 9.79 | 9.99 | 10.05 | 10.05 | 10.05 | 9.79 | 9.74 | 9.78 | 9.77 | 9.78 | 9.81 | 10.03 | 10.06 | 10.07 | 9.98 | 9.01 | 7.73 | 6.59 | 4.53 | 4.05 | 3.68 | 3.62 | 3.52 | 3.50 | 3.48 | 3.49 | 3.58 | 5.41 | 5.83 | 5.82 | 2.01 | |
| PROGRESSIVE PROGETTO | | | | | | | | | | | | | | | | | 1.65 | 0.00 | | | | | | | | | | | | | | | 17.00 | | | 20.30 | | | | | | | |
| PARZIALI PROGETTO | | | | | | | | | | | | | | | | | 1.65 | | | | | | | | | | | | | | | | | | | | | | | | | | |
| QUOTE PROGETTO | | | | | | | | | | | | | | | | | 9.76 | 9.76 | | | | | | | | | | | | | | | | 9.76 | | 9.76 | | | | | | | |

PROFILO Asse1
 SEZIONE 20
 PROGRESSIVA 663.33

RILEVATO
 A1 105.46 m²
 B1 60.14 m²
 GRADONATURA c1 6.95 m

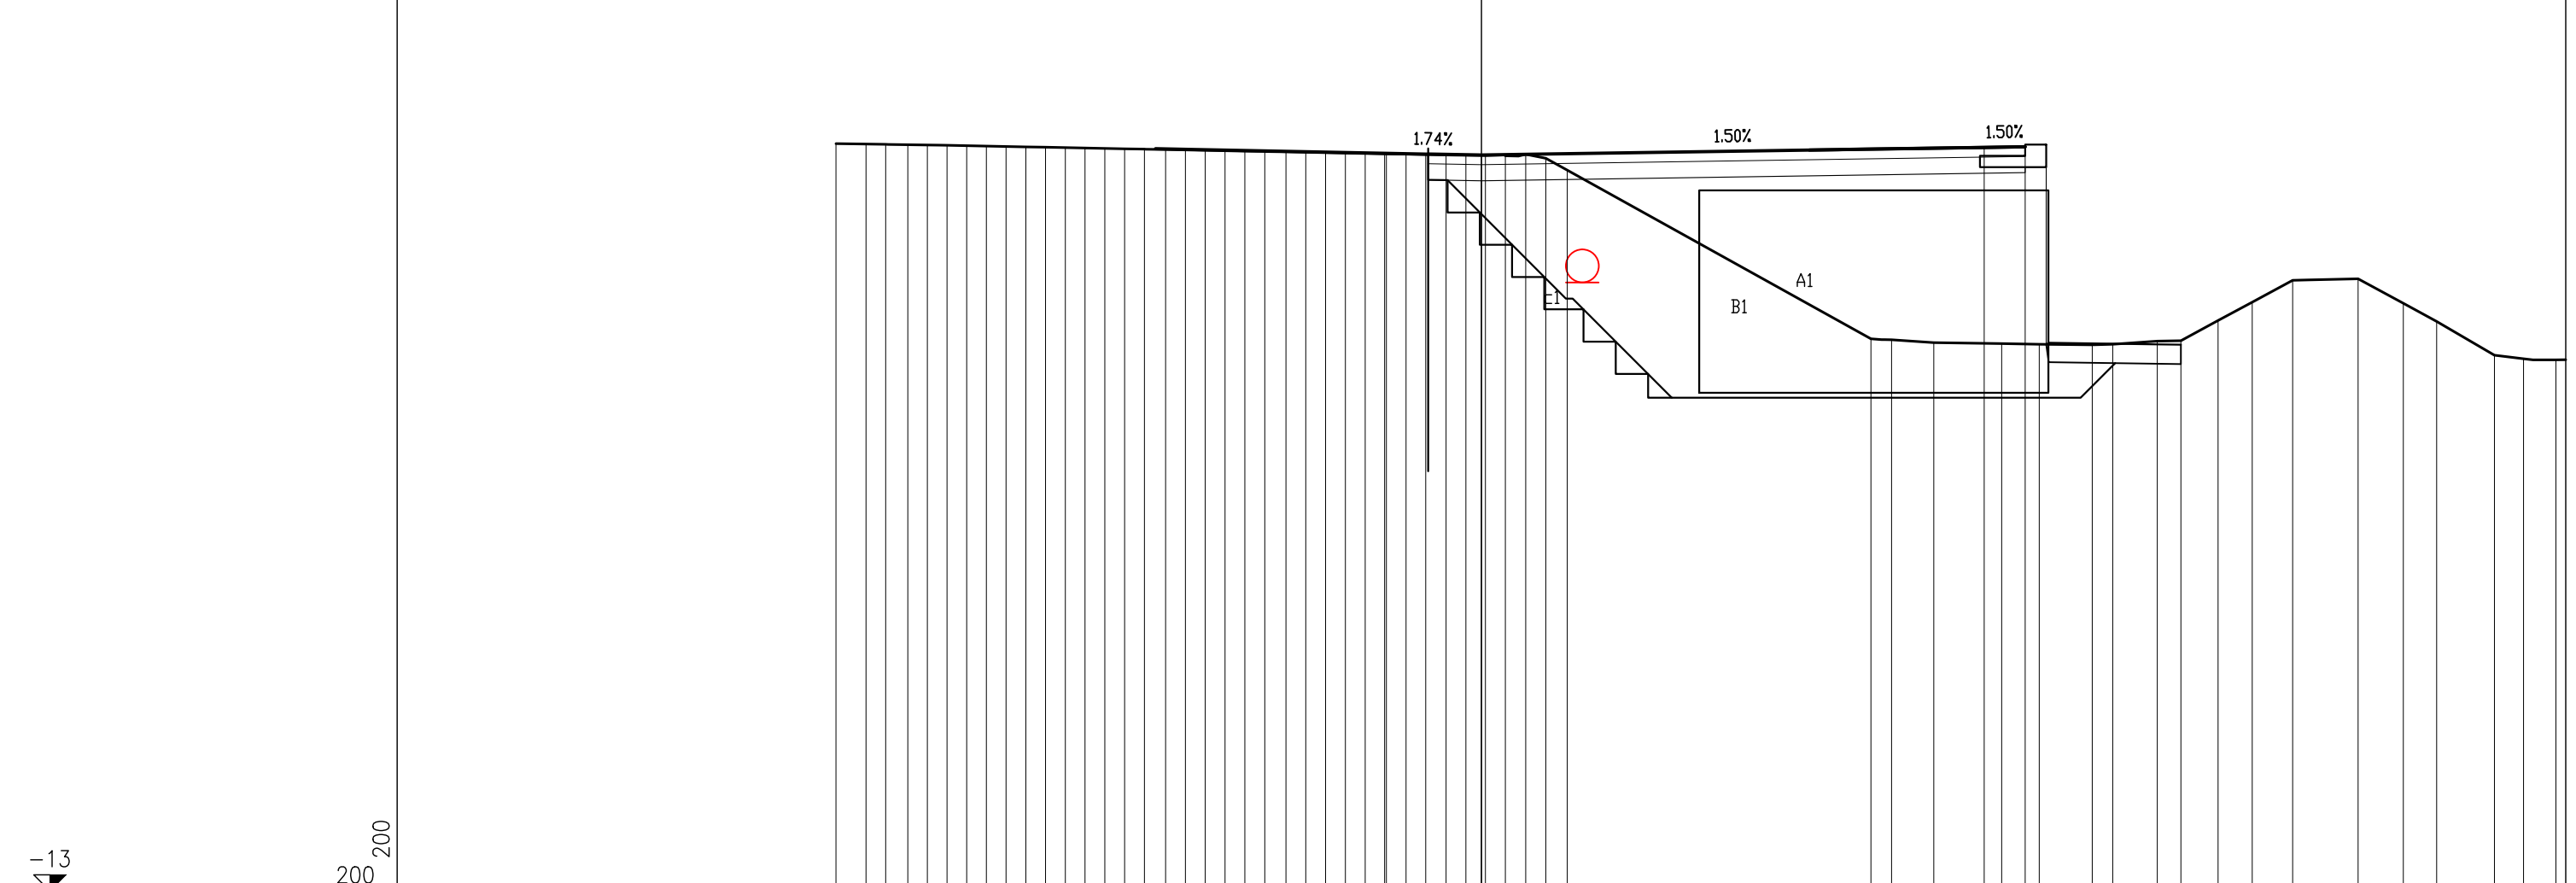

| | | | | | | | | | |
|---------------------|--|--|--|----------------------|---------------------------------|-------------------|-----------------------|----------------|--------------------------------|
| PROGRESSIVE TERRENO | 0.93 0.61 0.69 0.60 0.61 0.61 0.61 0.61 0.61 0.61 0.61 0.61 0.62 0.61 0.61 0.61 0.61 0.62 0.61 0.61 0.62 0.62 0.62 0.62 0.62 0.61 0.61 0.61 0.62 0.65 0.62 0.62 0.61 0.61 0.62 0.65 0.65 0.62 0.62 0.61 0.61 0.61 0.62 0.62 0.62 0.61 0.61 0.62 0.62 0.63 0.61 0.60 0.62 0.62 0.63 0.63 0.66 9.41 | 10.15 10.14 10.13 10.12 10.11 10.10 10.08 10.07 10.06 10.05 10.04 10.03 10.01 10.00 9.99 9.98 9.96 9.95 9.94 9.93 9.92 9.91 9.89 9.88 9.87 9.86 9.85 9.83 9.82 9.81 9.80 9.79 9.78 9.77 9.82 9.69 9.33 4.10 4.07 3.99 3.95 3.93 3.92 3.94 4.03 4.04 4.67 5.24 5.91 5.96 5.20 4.64 3.60 3.49 3.45 | -20.00 -19.07 -18.46 -17.77 -17.17 -16.56 -15.95 -15.34 -14.73 -14.12 -13.51 -12.90 -12.28 -11.67 -11.06 -10.44 -9.79 -9.17 -8.56 -7.94 -7.33 -6.71 -6.06 -5.44 -4.83 -4.22 -3.60 -2.95 -2.34 -1.72 -1.09 -0.48 0.12 0.74 1.37 2.00 2.66 12.07 12.71 14.02 16.12 17.29 18.93 19.56 20.95 21.68 22.83 23.89 25.14 27.17 28.57 29.60 31.39 32.29 33.30 | PROGRESSIVE PROGETTO | -3.00 0.00 15.58 16.85 | PARZIALI PROGETTO | 3.00 15.58 1.27 | QUOTE PROGETTO | 9.85 9.80 10.03 10.05 |
|---------------------|--|--|--|----------------------|---------------------------------|-------------------|-----------------------|----------------|--------------------------------|

↙ -13
 200 200