




ASSE 1 (AUTOSTRADA DIREZIONE TRIESTE)
SEZIONE TIPO IN RILEVATO CON ALLARGAMENTO A 3 CORSIE
scala 1:100

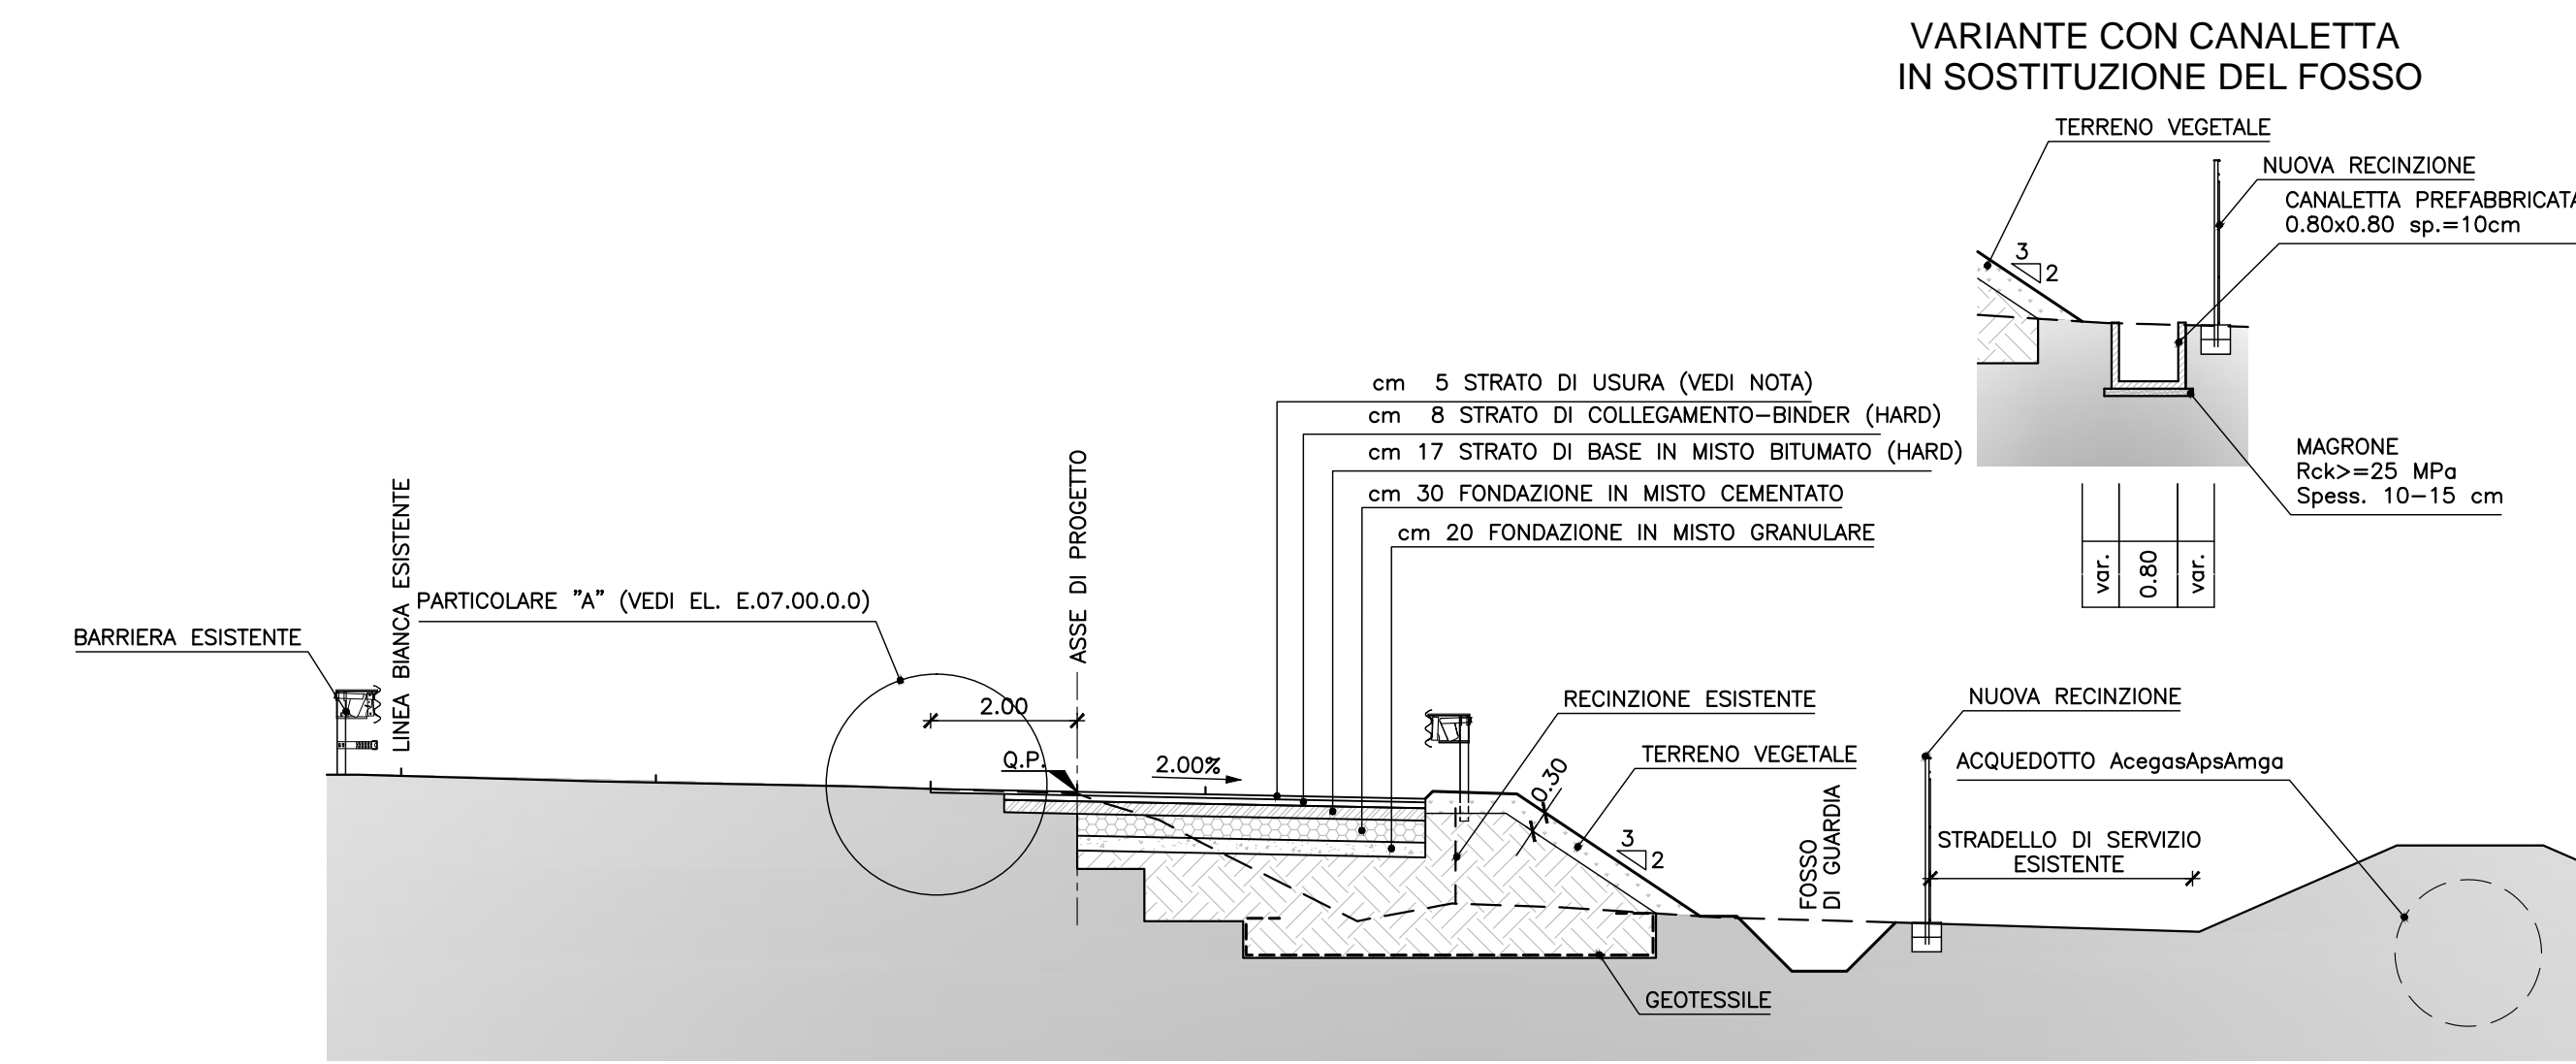


ASSE 1 (AUTOSTRADA DIREZIONE TRIESTE)
SEZIONE TIPO PIAZZALE DI STAZIONE
IN RILEVATO CON MURO IN TERRA ARMATA
scala 1:100

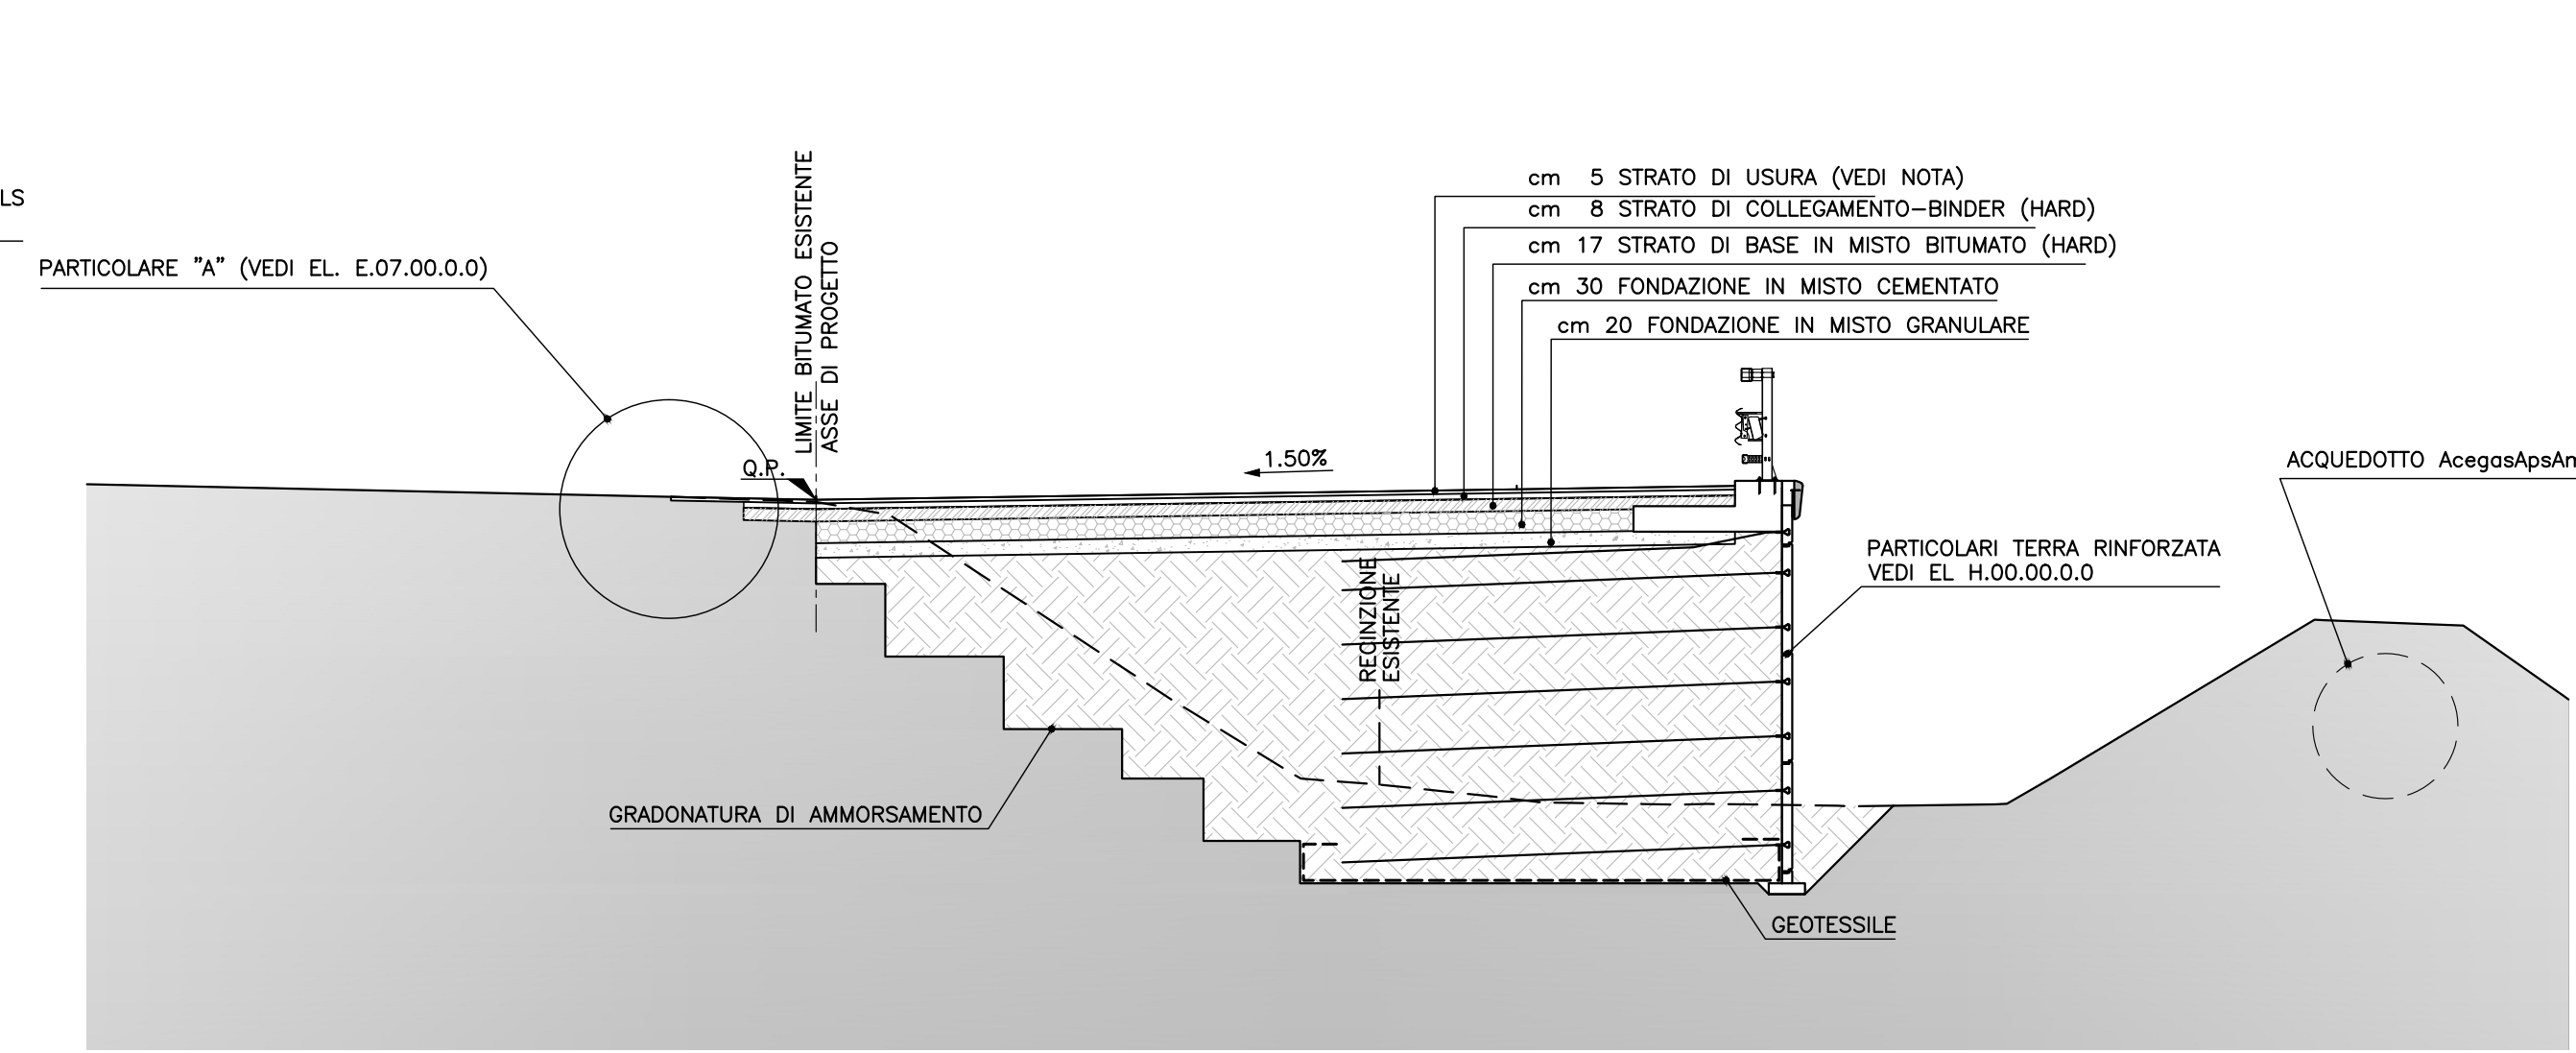


ASSE 1 (AUTOSTRADA DIREZIONE TRIESTE)
SEZIONE TIPO
IN RILEVATO CON NUOVO FABBRICATO DI STAZIONE
INTERRATO
scala 1:100

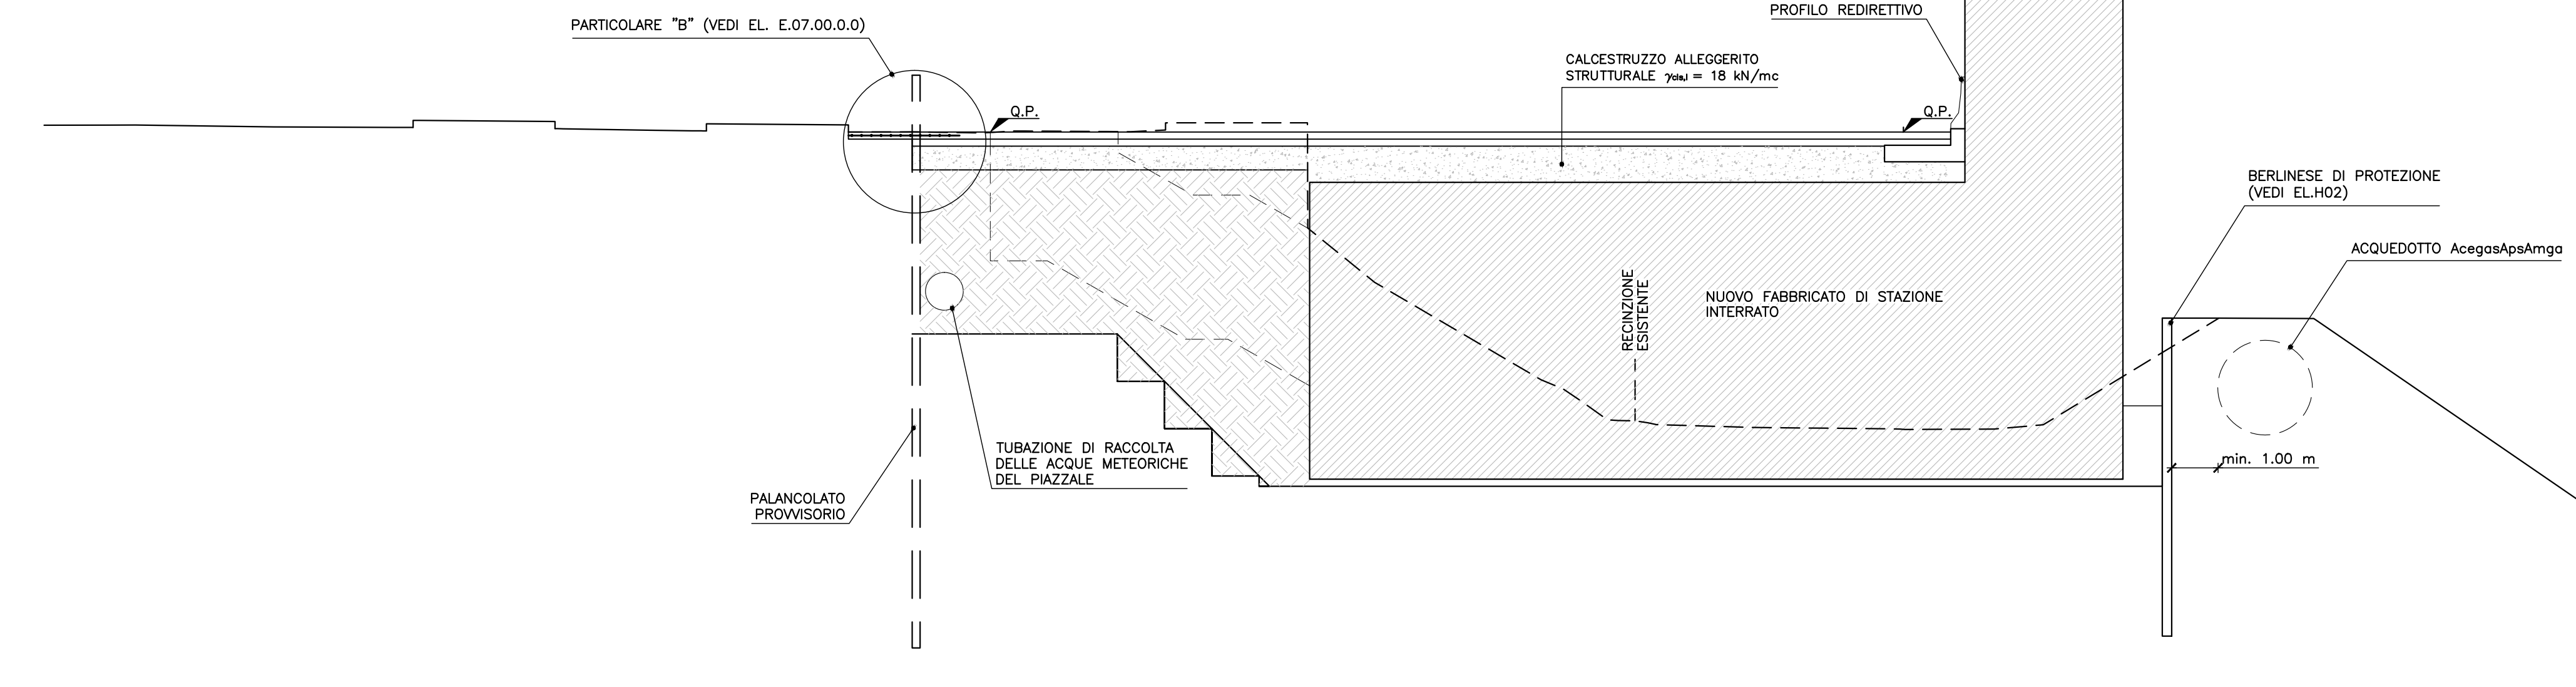


SEZIONE TIPO
RILEVATO TEMPORANEO PER
REALIZZAZIONE BERLINESE
DI PROTEZIONE
(VEDI EL.H02)
scala 1:100

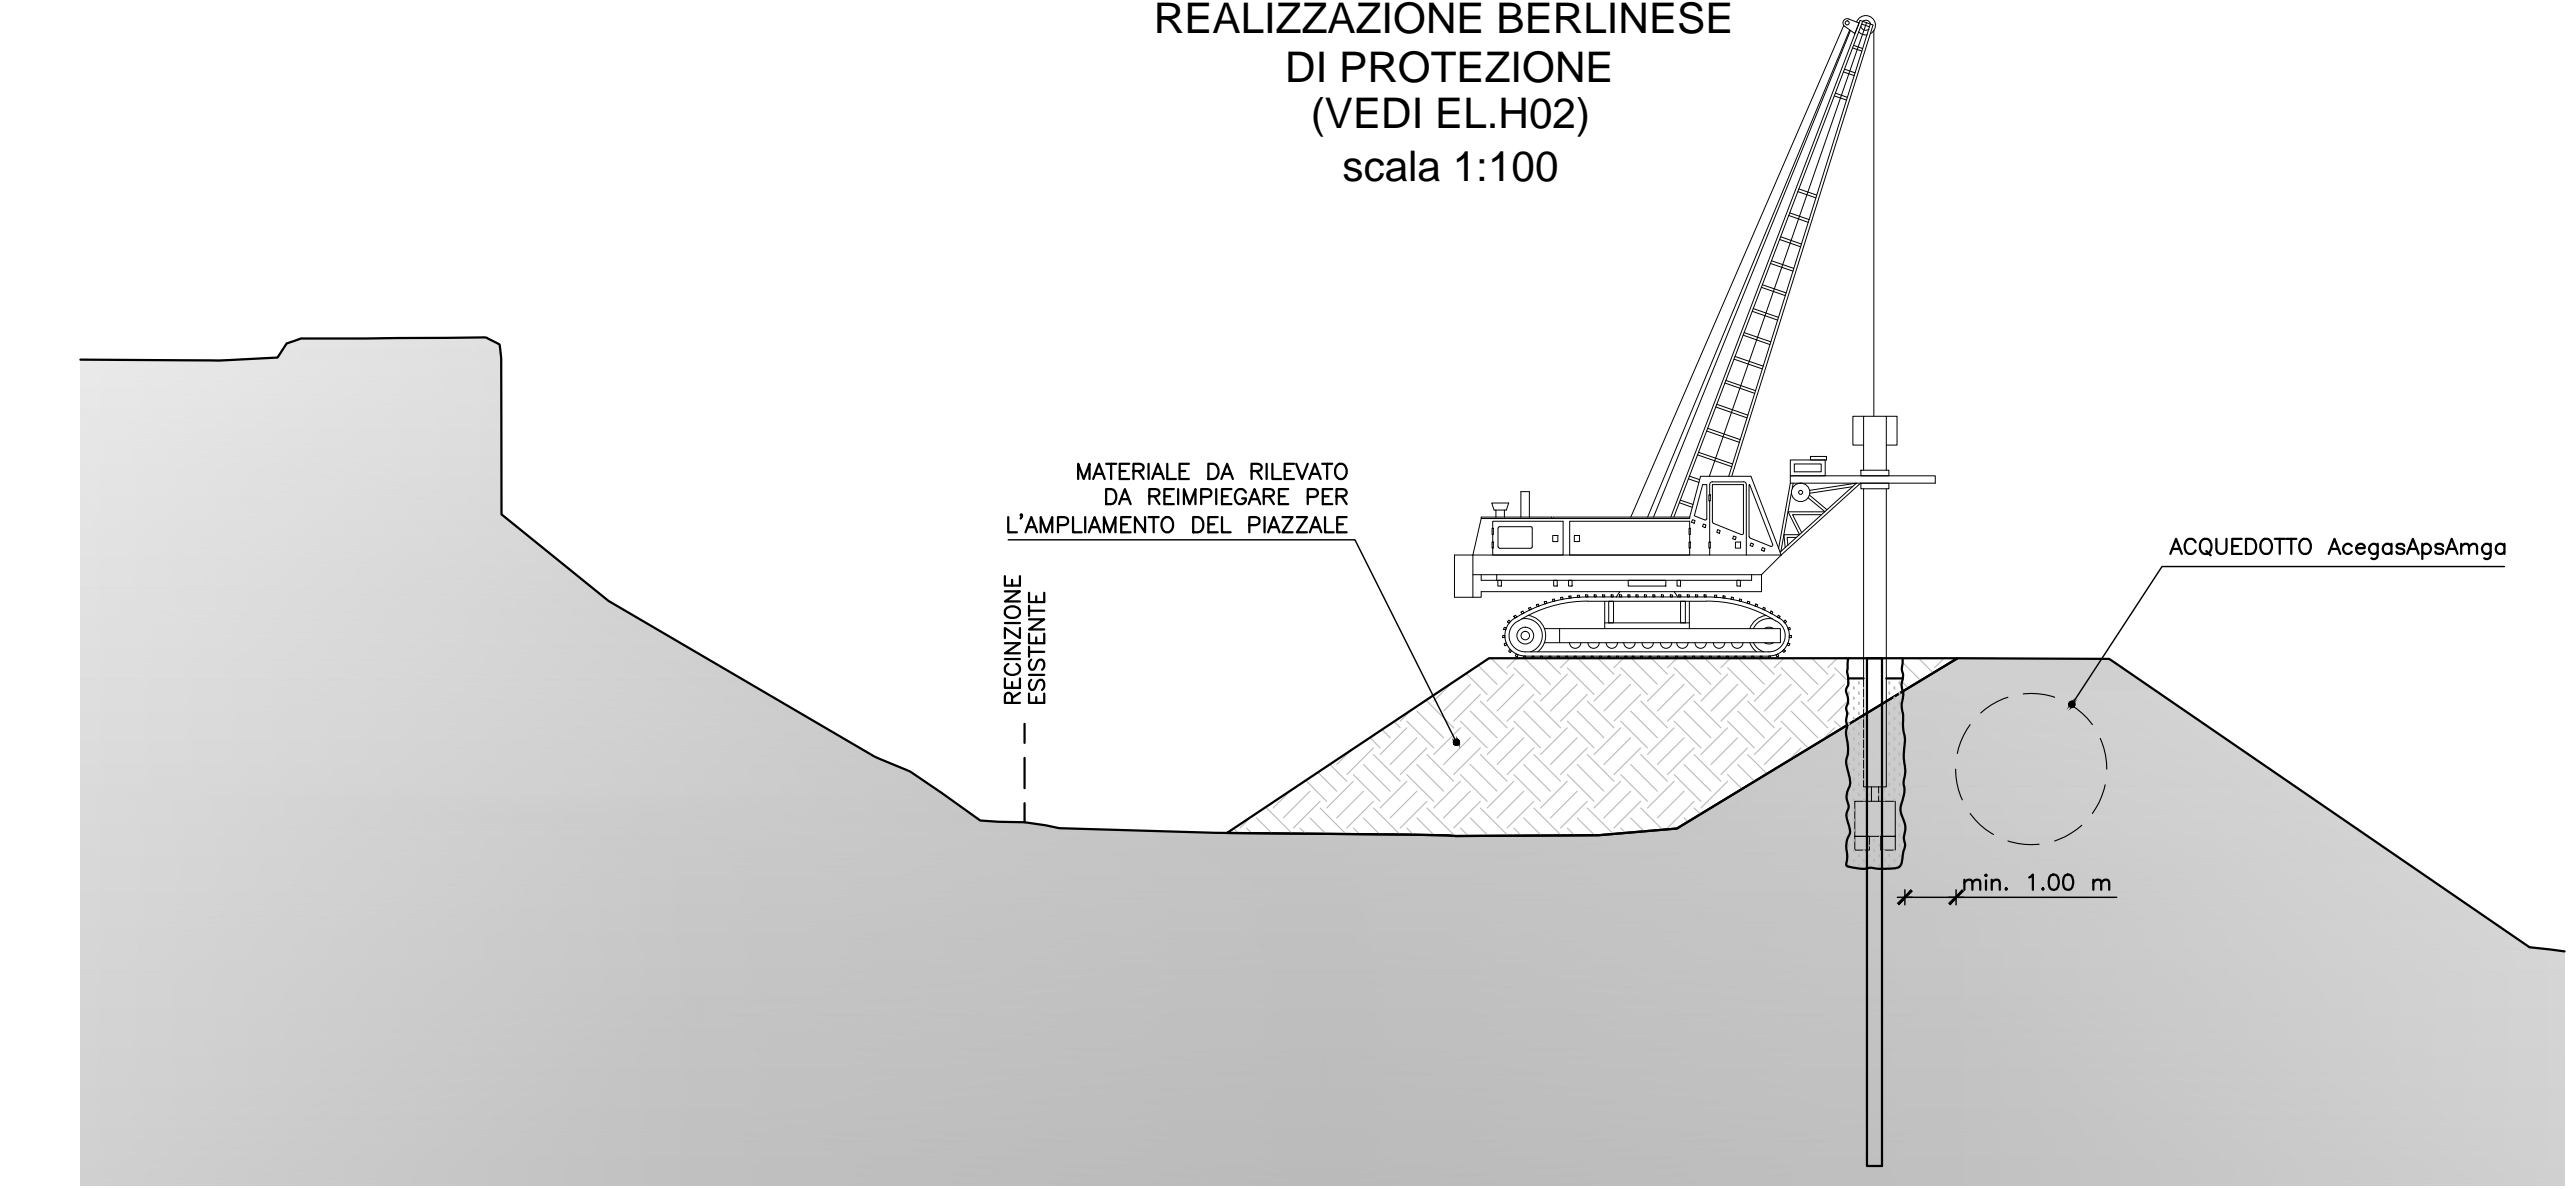


ASSE B (RAMPA PER MONFALCONE)
SEZIONE TIPO
IN RILEVATO CON MURO DI SOTTOSCARPA
scala 1:100

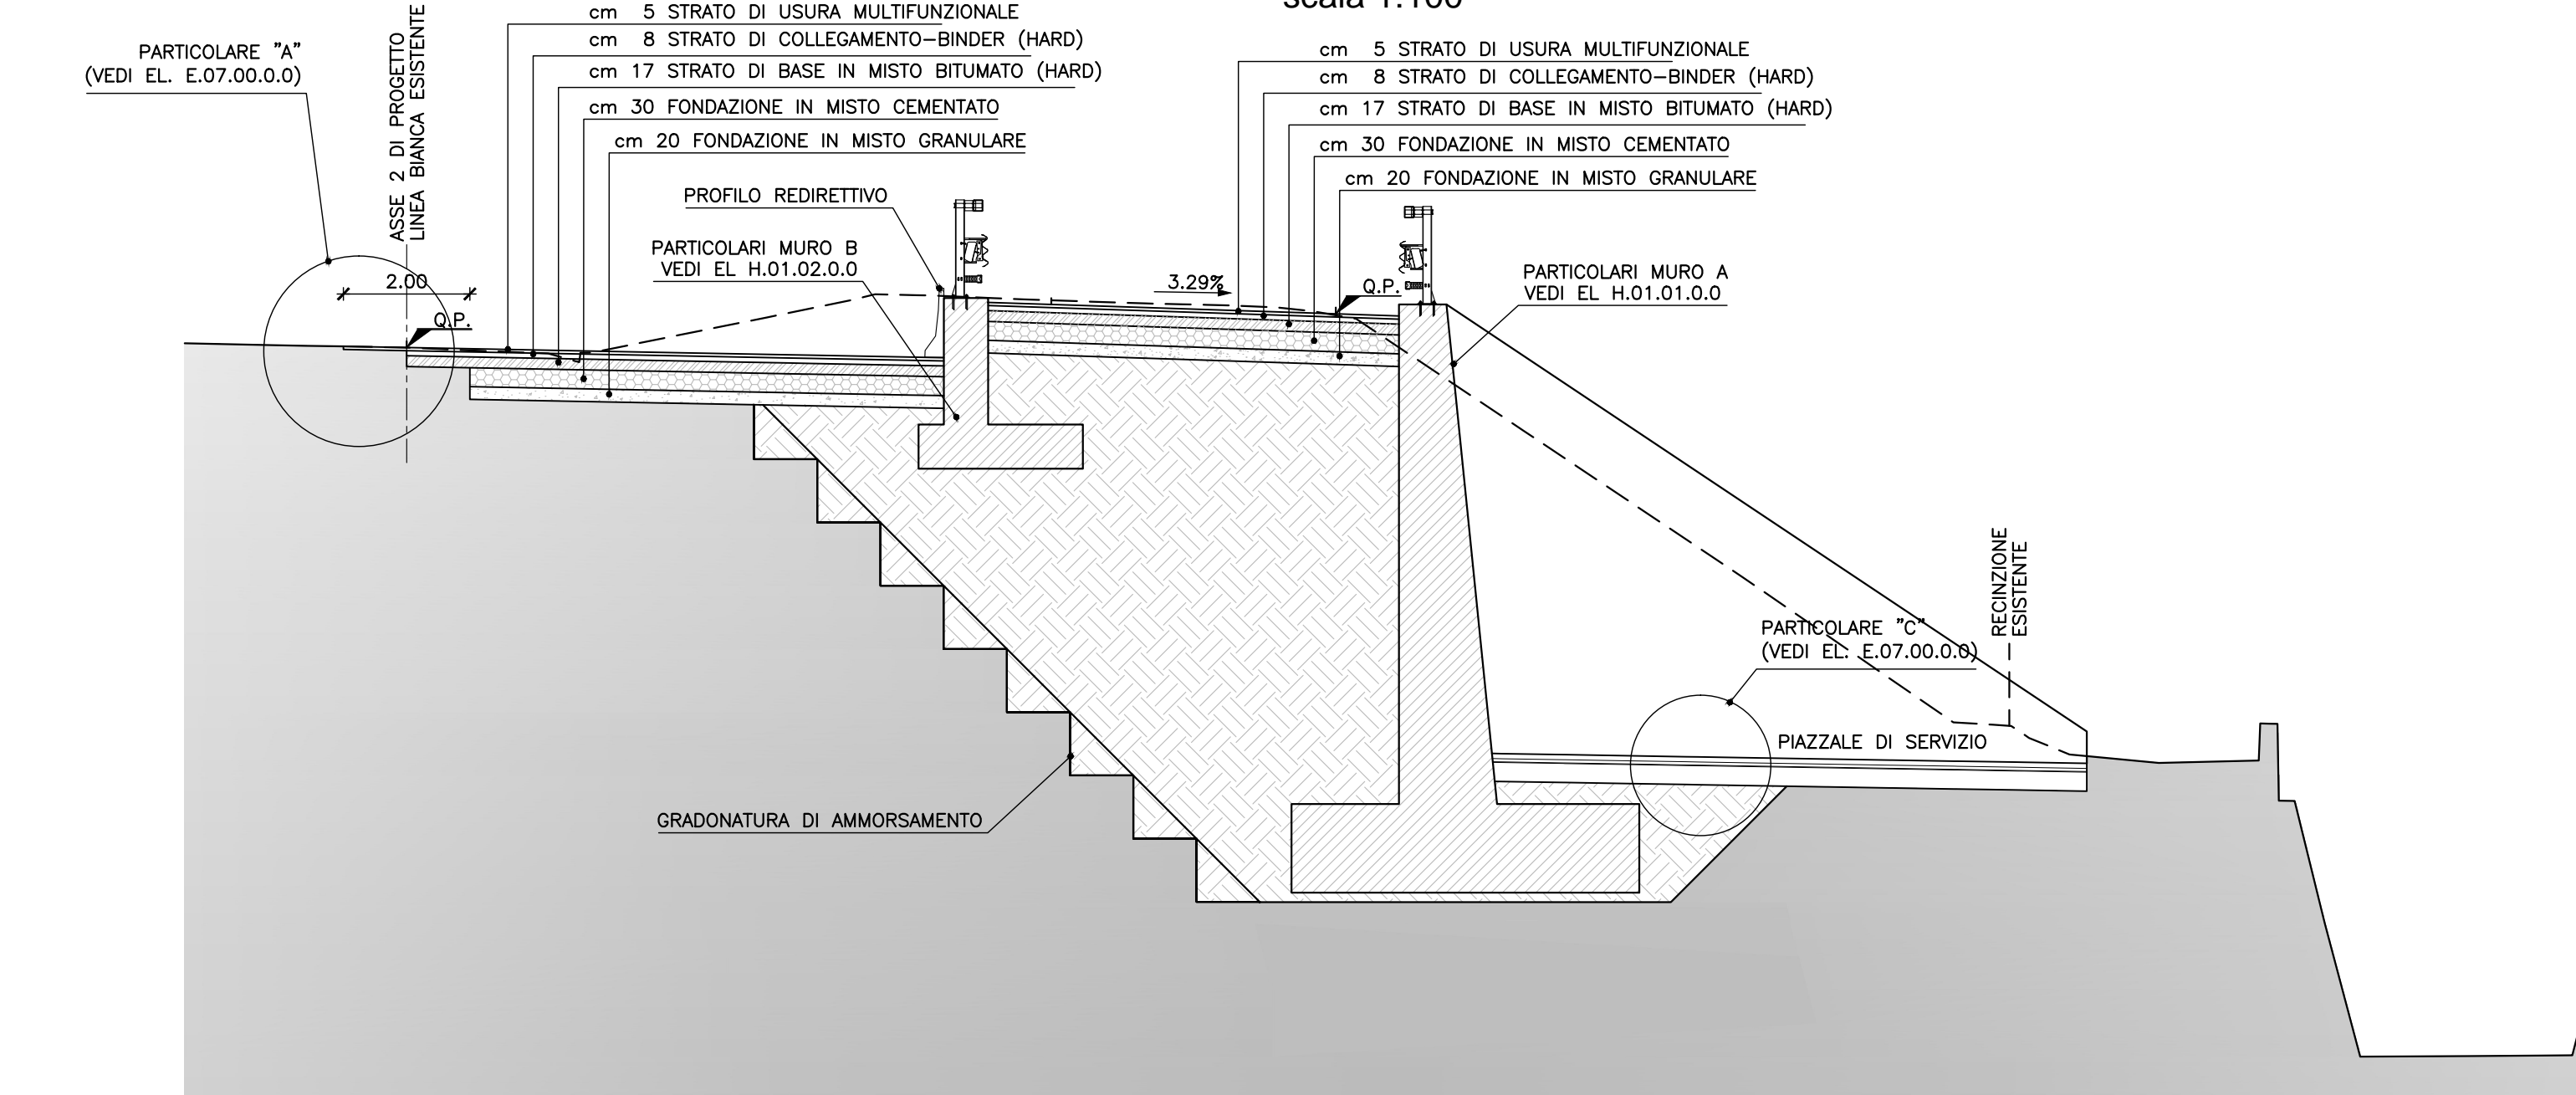


ASSE B (RAMPA PER MONFALCONE)
SEZIONE TIPO
IN RILEVATO CON MURO DI SOTTOSCARPA
scala 1:100

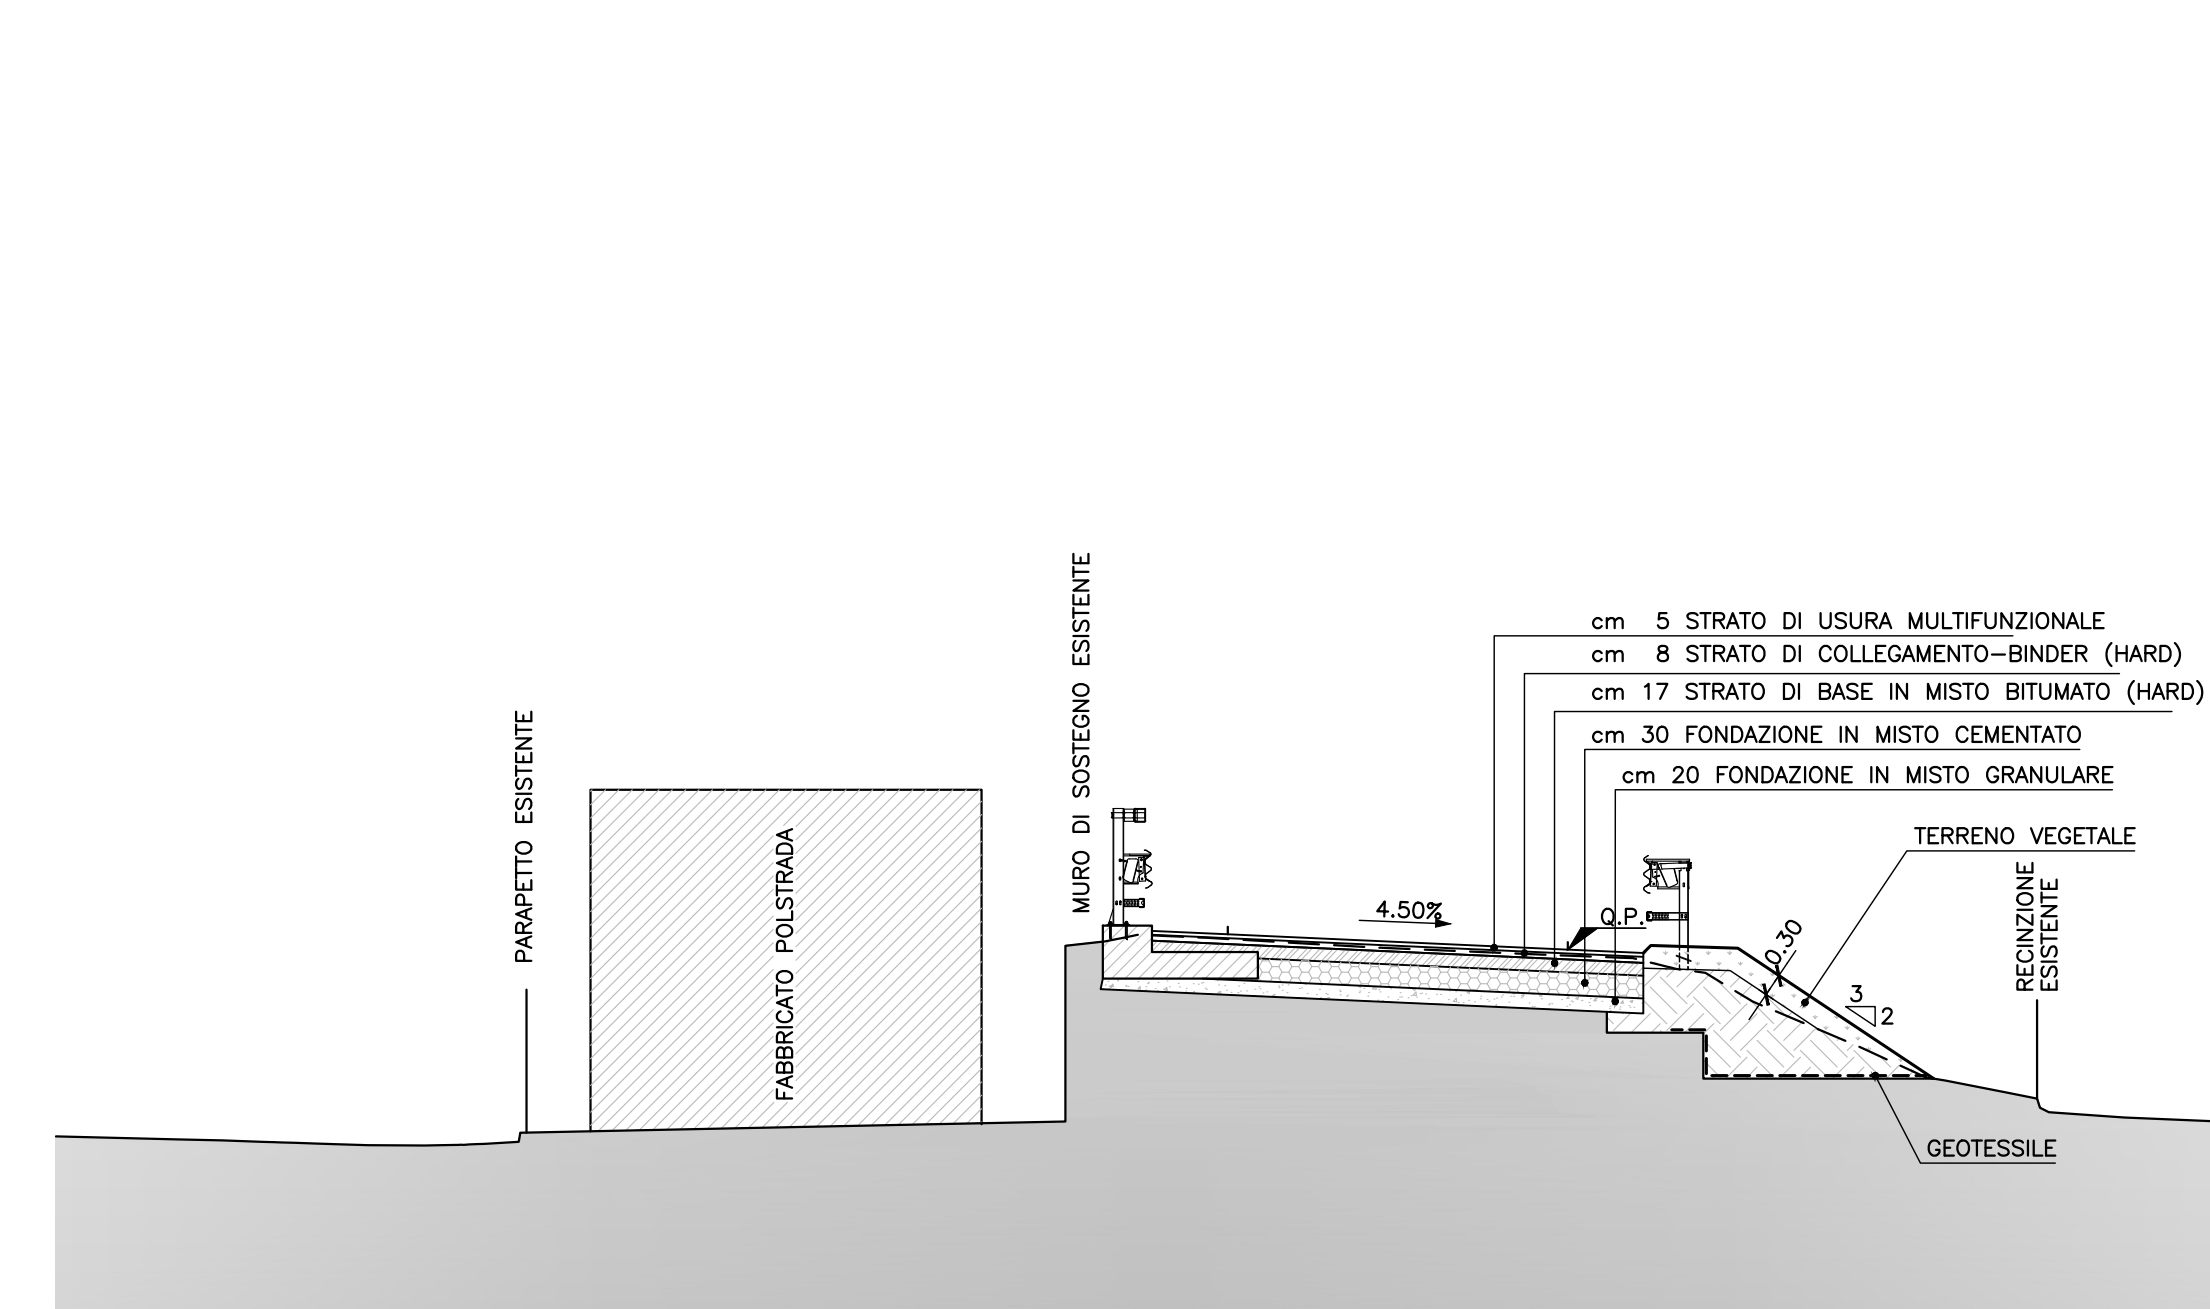

ASSE Z
STRADA CAMPESTRE
SEZIONE TIPO IN RILEVATO A MEZZACOSTA
scala 1:100

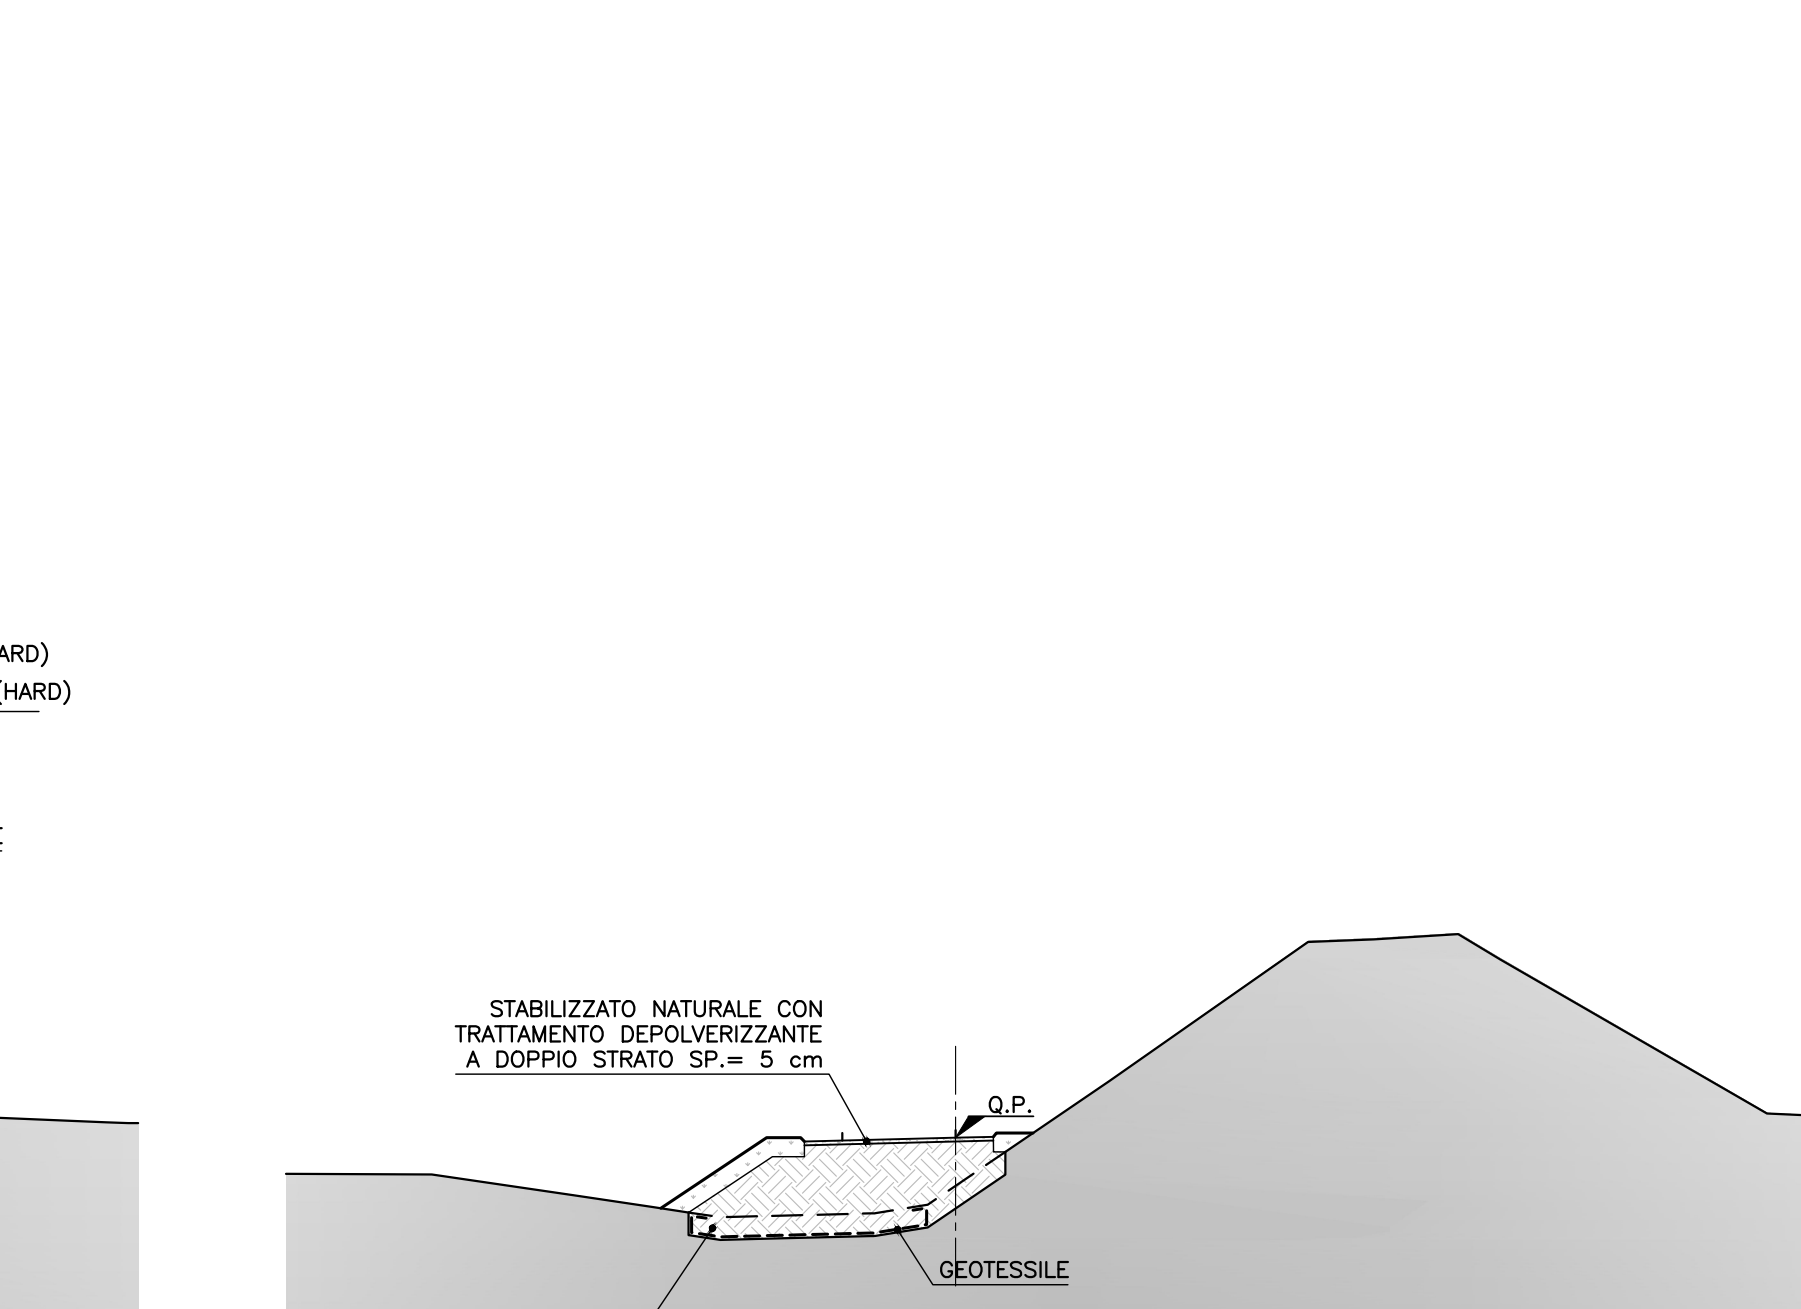

ASSE Z
STRADA CAMPESTRE
SEZIONE TIPO CON PIASTRA DI RIPARTIZIONE
SOPRA CONDOTTA ACQUEDOTTO
scala 1:100

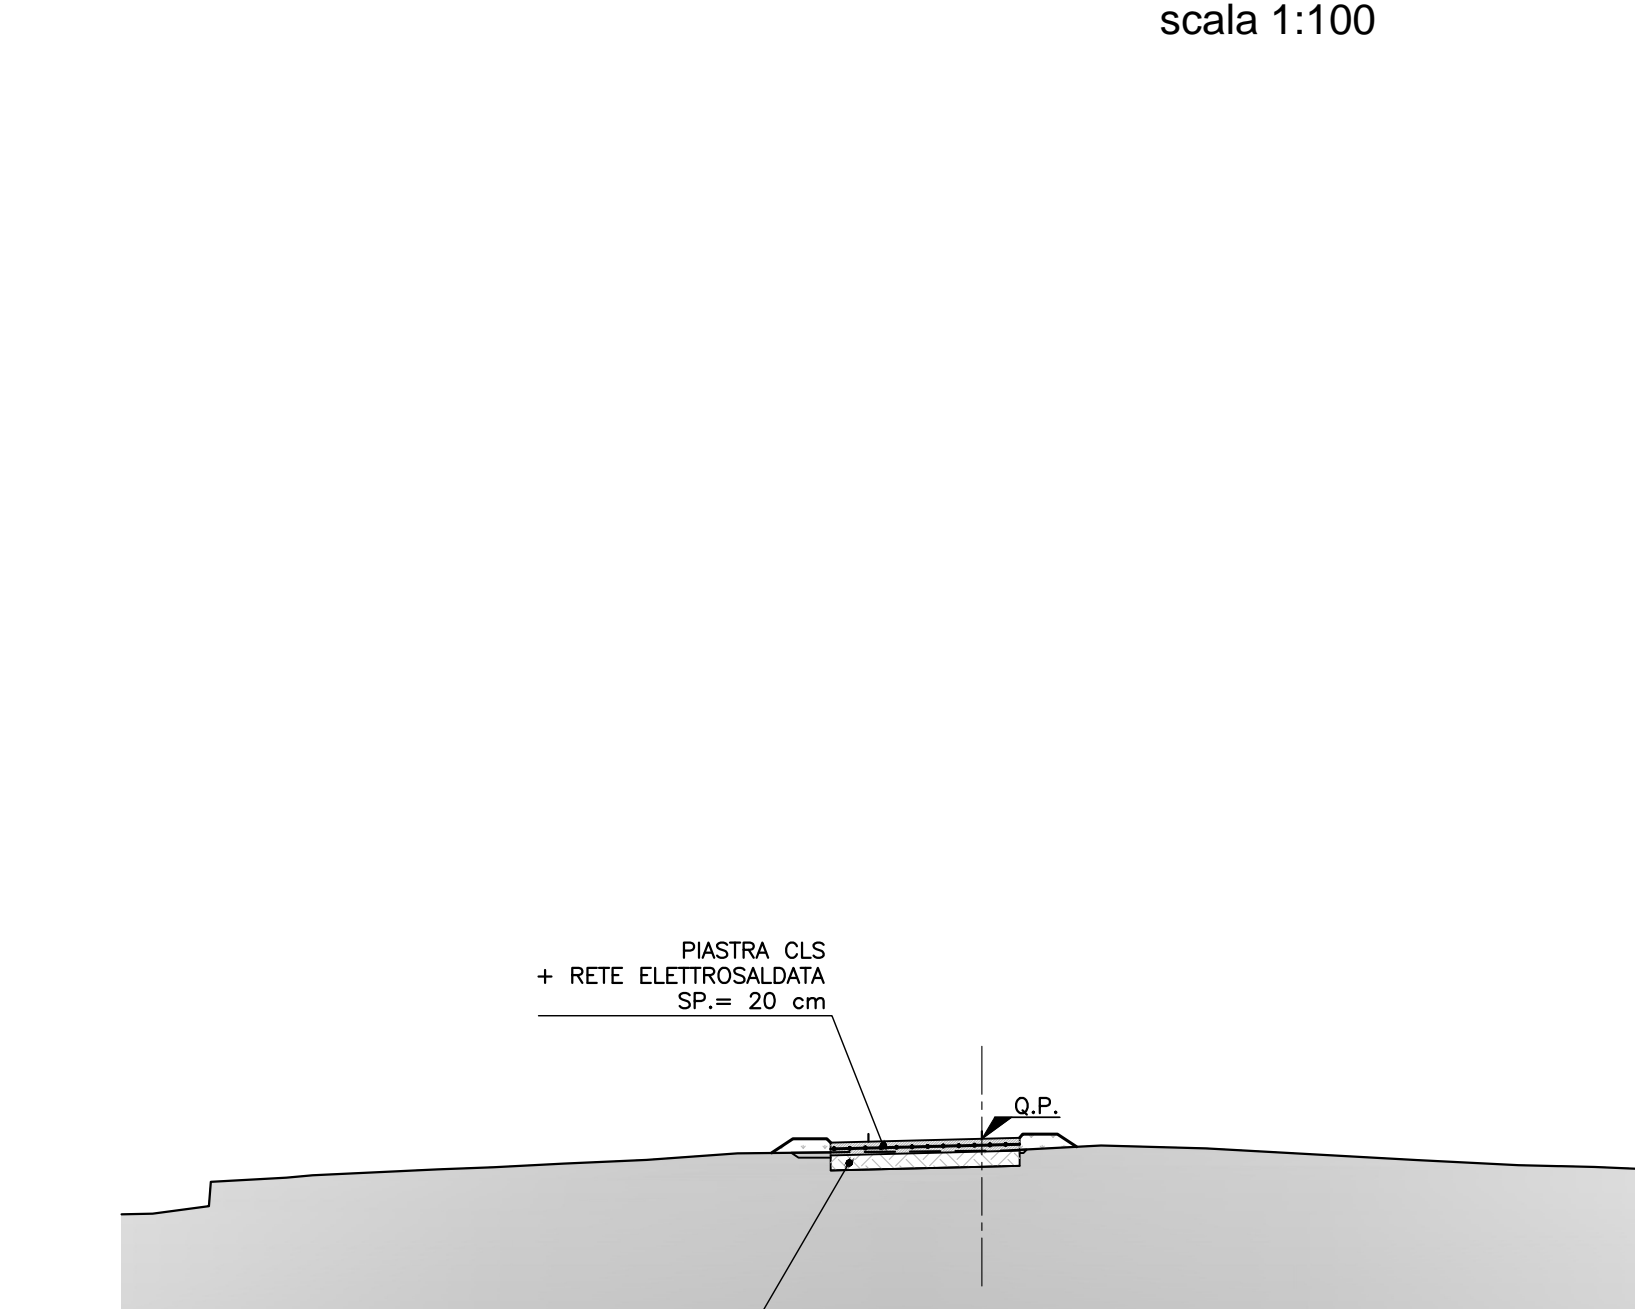

NOTA:
DALLA SEZ.1-1 ALLA SEZ.1-11
STRATO DI USURA DI TIPO
DRENANTE CON MANO DI ATTACCO (SAMI)
DALLA SEZ.1-11
STRATO DI USURA DI TIPO
MULTIFUNZIONALE

C.U.P. I41B07000150005

P.100

COMMISSARIO DELEGATO PER L'EMERGENZA DELLA MOBILITA' RIGUARDANTE LA 44 (TRATTO VENEZIA - TRIESTE) ED IL RACCORDO VILLESSE - GORIZIA
Ordinanza del Presidente del Consiglio dei Ministri n° 3702 del 05 settembre 2008 e c.m.s.
VIA LAZZARETTO VECCHIO, 26 - 34121 TRIESTE
Tel. 040 3189542 - 0412 925342 - Fax 040 3189543 - commissario@autove.it

AUTOSTRADA A4
RIFACIMENTO BARRIERE ESISTENTI
ADEGUAMENTO FUNZIONALE BARRIERA DEL LISERT

PROGETTO DEFINITIVO
(Decreto Comm. Delegato n°231 del 22 marzo 2013)

| | |
|--------------|----------------------|
| VIAIBILITA' | TEMATICA |
| Sezioni tipo | E |
| | N. ALLEGATO + SUBAL. |
| | 06.00.0.0 |
| | varie |

| | | | | | |
|---|------------|-----------------|----|----|----|
| 1 | 07/01/2015 | PRIMA EMISSIONE | MB | MR | EP |
| 2 | | | | | |

COORDINAMENTO E PROGETTAZIONE GENERALE
S.p.A. AUTOVE VENEZIE
dott. Ing. Matteo RIVERAN
dott. Ing. Aldo URBAN

PROGETTAZIONE SPECIALISTICA:
dott. Ing. Edoardo PELLA
dott. Ing. Edoardo RAZZINI

COMMISSARIO DELEGATO PER L'EMERGENZA DELLA MOBILITA' RIGUARDANTE LA 44 (TRATTO VENEZIA - TRIESTE) ED IL RACCORDO VILLESSE - GORIZIA
dott. Ing. Edoardo RAZZINI

NOME FILE: 151800002_09
DATA PROGETTO: 02.06.2014
21A193 13 19 0