




PARTICOLARE "A" RACCORDO TRA NUOVA E VECCHIA PAVIMENTAZIONE
scala 1:25

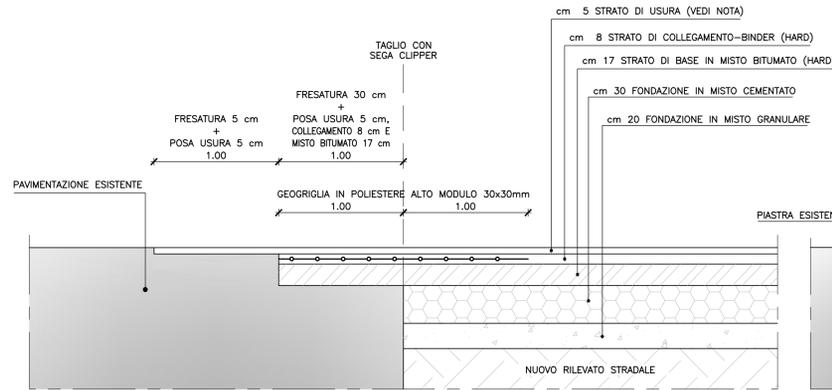


PARTICOLARE "B" ZONA DI TRANSIZIONE TRA PIASTRA IN CLS ESISTENTE E DI PROGETTO
scala 1:25

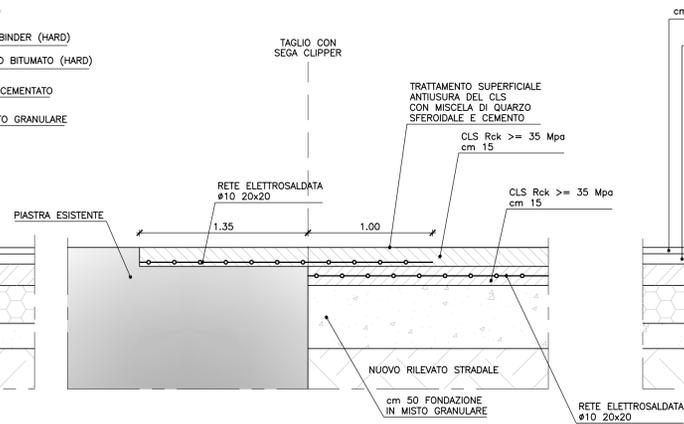


PARTICOLARE ZONA DI TRANSIZIONE TRA PIASTRA IN CLS E NUOVA PAVIMENTAZIONE
scala 1:25

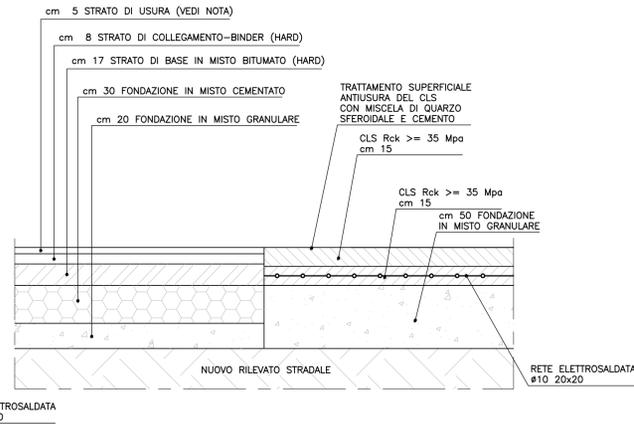

PARTICOLARE "C" PAVIMENTAZIONE MASSELLO PIAZZALE DI SERVIZIO
scala 1:25

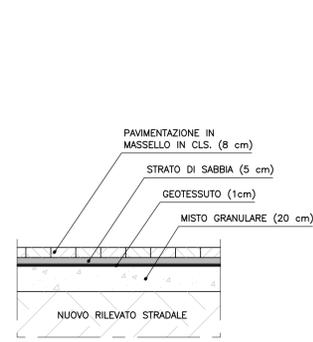


PARTICOLARE "D" RACCORDO TRA NUOVA E VECCHIA PAVIMENTAZIONE NEL CASO DI DEMOLIZIONE EDIFICI
scala 1:25

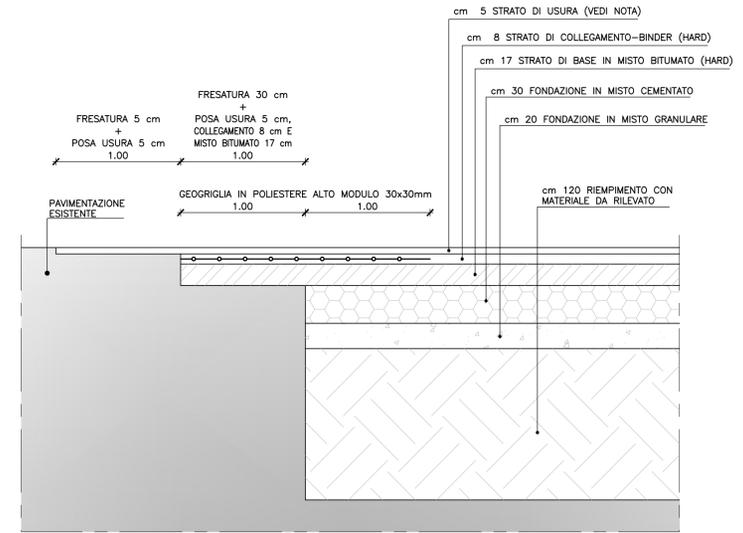


NOTA:
DALLA SEZ.1-1 ALLA SEZ 1-11
STRATO DI USURA DI TIPO
DRENANTE CON MANO DI ATTACCO (SAM)
DALLA SEZ 1-11
STRATO DI USURA DI TIPO
MULTIFUNZIONALE


SEZ. A-A (1:25)

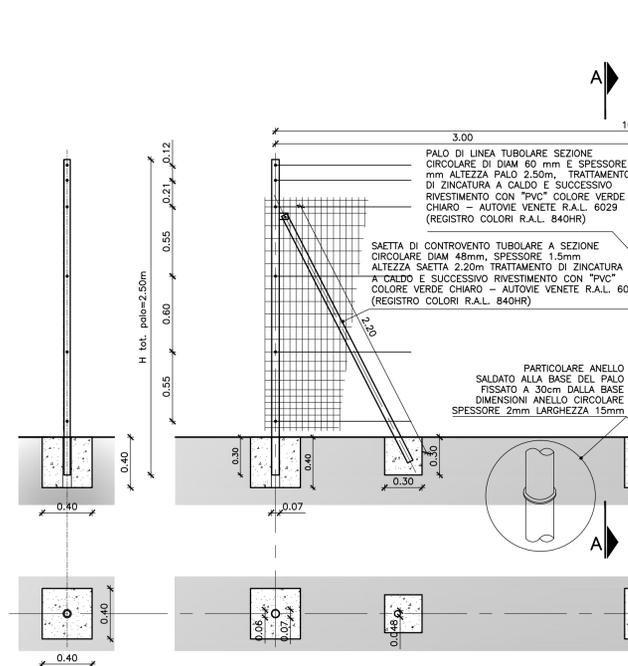


VISTA FRONTALE DELLA RECINZIONE (1:25)

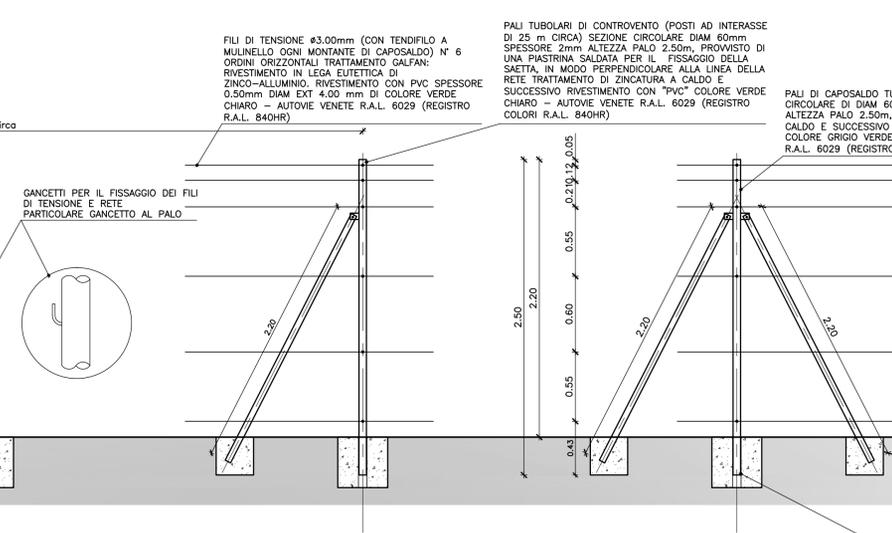

PIANTA DELLA RECINZIONE (1:25)

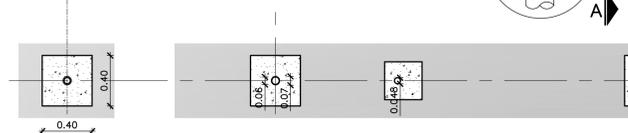

PARTICOLARE RETE ELETTROSALDATA (1:25)

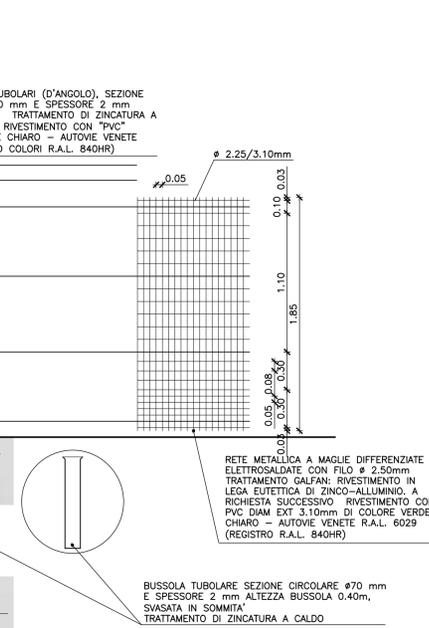

C.U.P. I41B07000150005

P.100

COMMISSARIO DELEGATO PER L'EMERGENZA DELLA MOBILITA' RIGUARDANTE LA A4 (TRATTO VENEZIA - TRIESTE) ED IL RACCORDO VILLESSE - GORIZIA
Ordinanza del Presidente del Consiglio dei Ministri n° 3702 del 05 settembre 2008 e s.m.i.
VIA LAZZARETTO VECCHIO, 26 - 34123 TRIESTE
Tel 040 3189542 - 0432 925542 - Fax 040 3189545 commissario@autovie.it

AUTOSTRADA A4
RIFACIMENTO BARRIERE ESISTENTI
ADEGUAMENTO FUNZIONALE BARRIERA DEL LISERT
PROGETTO DEFINITIVO
(Decreto Comm. Delegato n°231 del 22 marzo 2013)

VIABILITA' **E**
Particolari costruttivi
07/01/2015 PRIMA EMISSIONE
TEMATICA **E**
N. ALLEGATO e SUBALL. **07.00.0.0**
1:25

COORDINAMENTO E PROGETTAZIONE GENERALE: **ING. ALDO URBAN**
S.p.A. AUTOVE VENETE: **ING. MATTEO RIVERANI**
PROGETTAZIONE SPECIALISTICA: **ING. ENRICO RAZZINI**

SUPPORTO TECNICO OPERATIVO LOGISTICO: **S.p.A. AUTOVE VENETE**
CAPO COMMESSA: **ING. EDUARDO PELLA**
DIRETTORE AREA OPERATIVA: **ING. ENRICO RAZZINI**

COMMISSARIO DELEGATO PER L'EMERGENZA: **ING. ENRICO RAZZINI**

NOVEMBRE 2014