



SEZIONE A-A 1:100

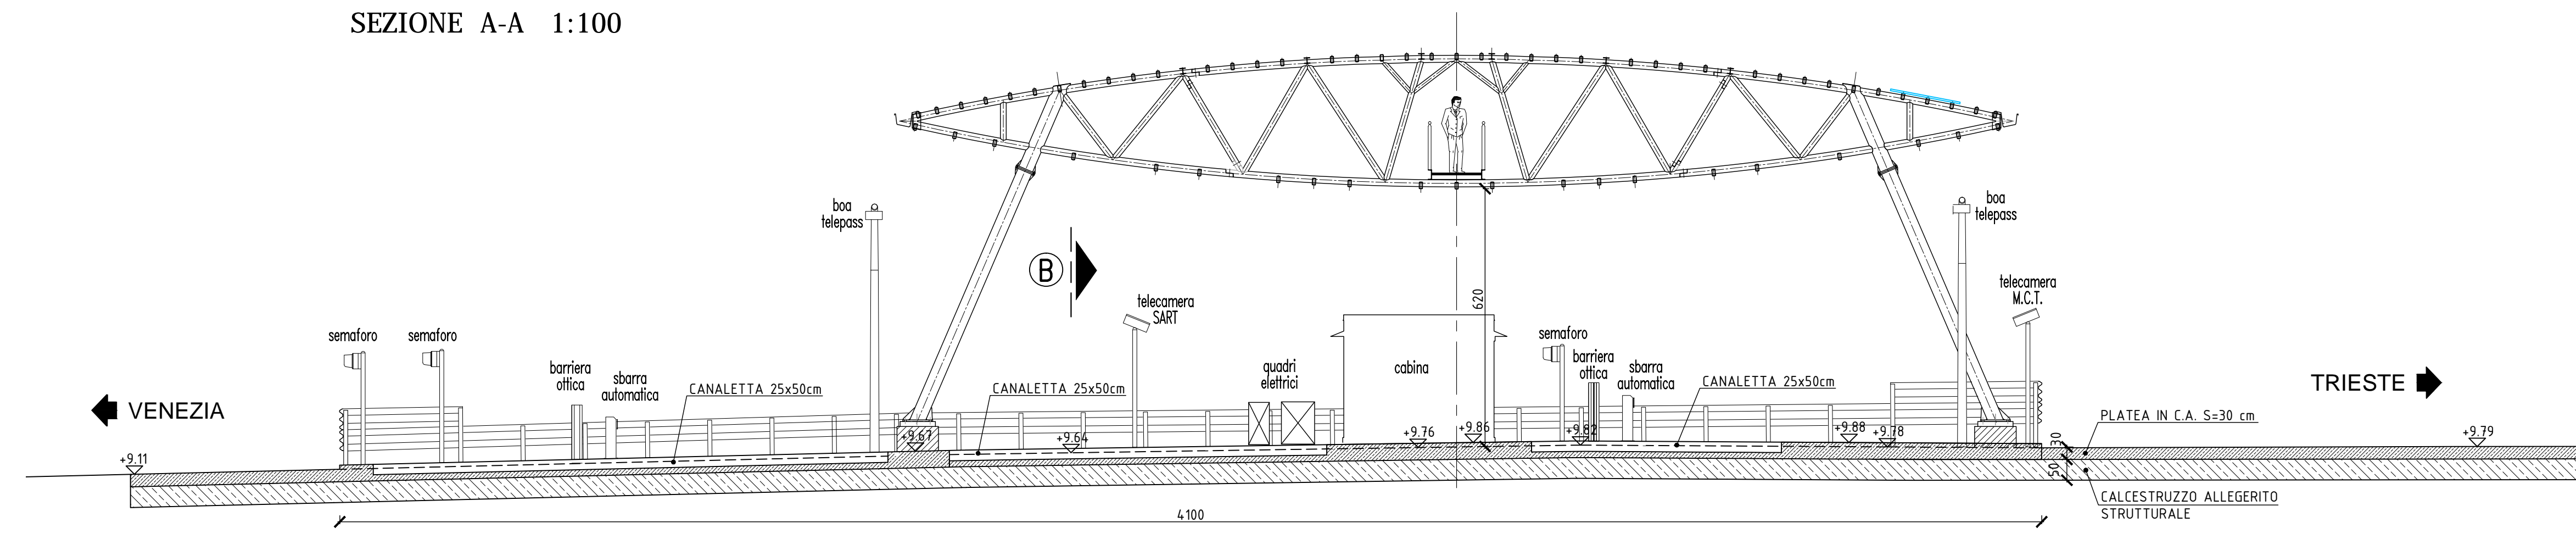

SEZIONE B-B 1:100

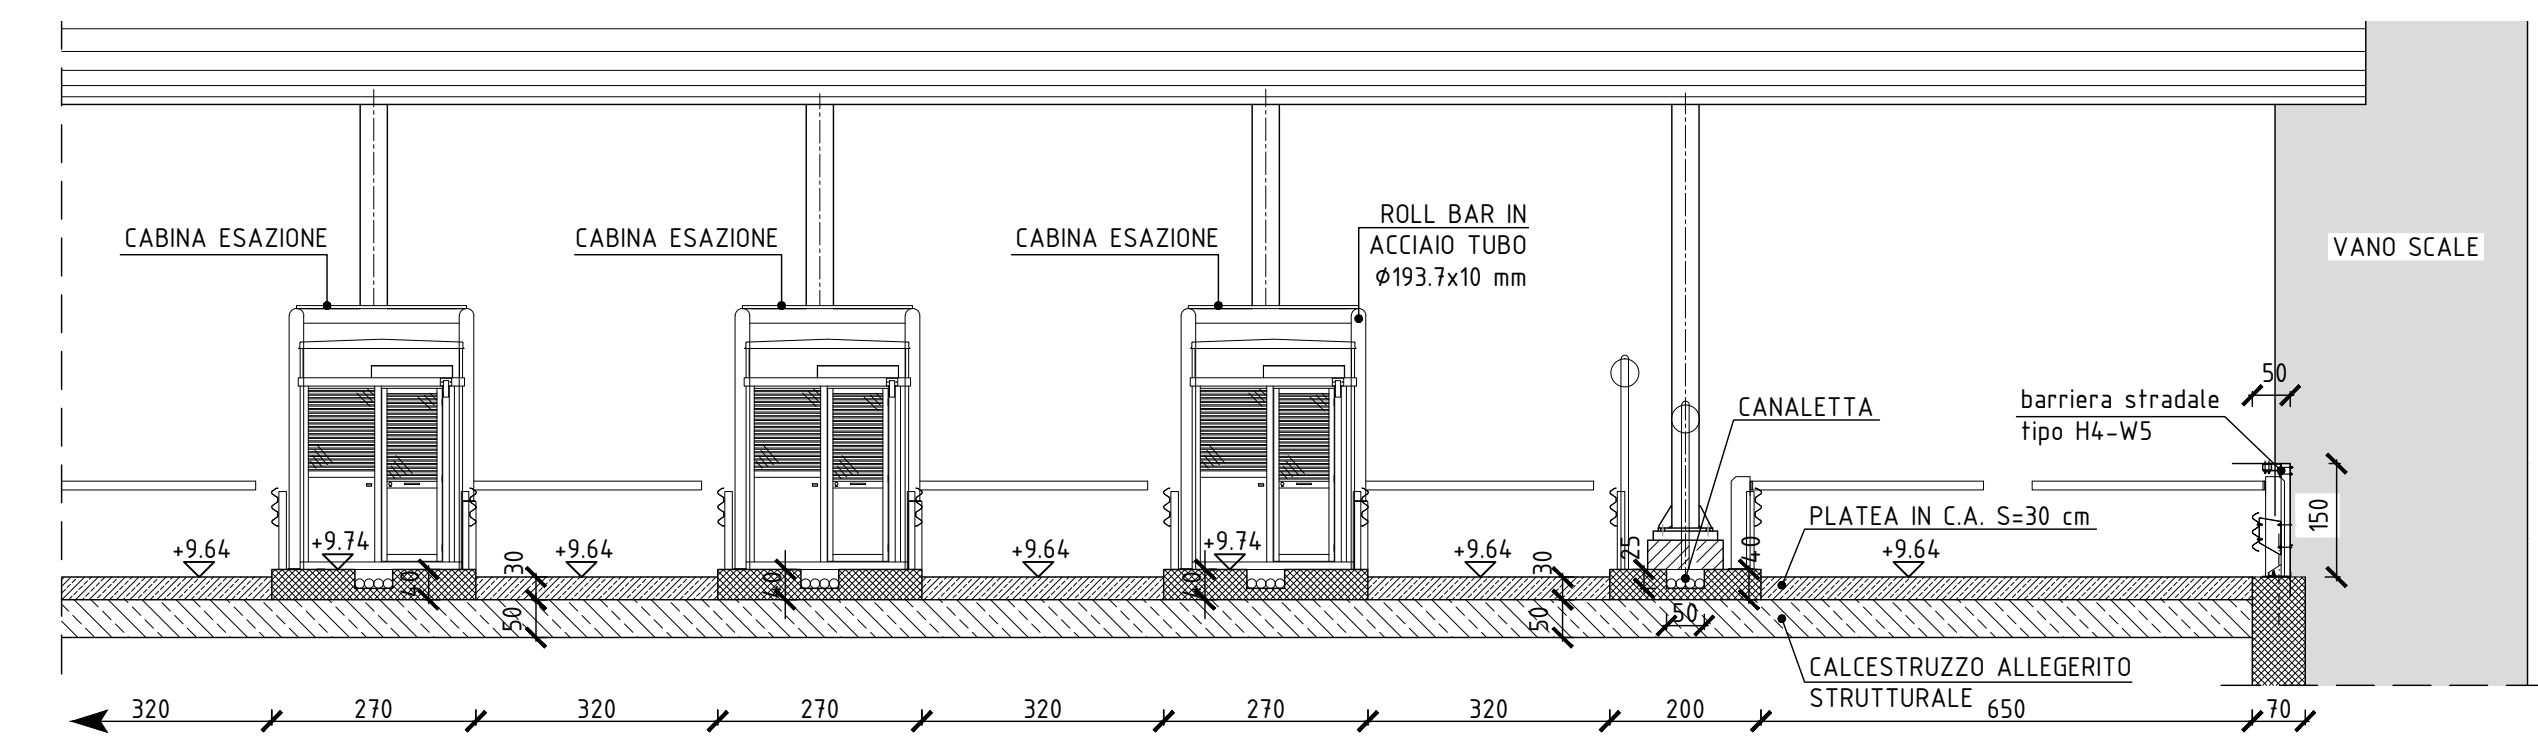

C.U.P. I41B07000150005

P.100

COMMISSARIO DELEGATO PER L'EMERGENZA DELLA MOBILITA' RIGUARDANTE LA A4 (TRATTO VENEZIA - TRIESTE) ED IL RACCORDO VILLESSE - GORIZIA  
 Ordinanza del Presidente del Consiglio dei Ministri n° 3702 del 05 settembre 2008 e s.m.i.  
 VIA LAZZARETTO VECCHIO, 26 - 34123 TRIESTE  
 Tel 040 3189542 - 0432 925542 - Fax 040 3189545 commissario@autovie.it

AUTOSTRADA A4  
 RIFACIMENTO BARRIERE ESISTENTI  
 ADEGUAMENTO FUNZIONALE BARRIERA DEL LISERT  
 PROGETTO DEFINITIVO  
 (Decreto Comm. Delegato n°231 del 22 marzo 2013)

VIABILITA'  
 Isole di esazione  
 Nuove piste : pianta e sezioni  
 scale 1:100, 1:500

TEMATICA  
**E**  
 N. ALLEGATO e SUBALL.  
 08.00.0.0

33									
32									
1									
0	07/01/2015	PRIMA EMISSIONE							
REV.	DATA		COORDINATE DELLA REGIONE						

COORDINAMENTO E PROGETTAZIONE GENERALE  
 S.p.A. AUTOVE VENETE :  
 dott. ing. Matteo RIVIERANI  
 dott. ing. Aldo URBAN

PROGETTAZIONE SPECIALISTICA:  
 [Signature]

SUPPORTO TECNICO OPERATIVO LOGISTICO  
 S.p.A. AUTOVE VENETE  
 CONCESSIONARIA ADEGUAMENTO A43 PALMANOVA  
 A43 PORTOGUARO  
 IL CAPO COMESSA:  
 dott.ing. Edoardo PELLA  
 IL DIRETTORE AREA OPERATIVA:  
 dott.ing. Enrico RAZZINI

COMMISSARIO DELEGATO PER L'EMERGENZA  
 IL RESPONSABILE UNICO DEL PROCEDIMENTO  
 dott.ing. Enrico RAZZINI

NOTE FILE: 1319E8000001.dwg  
 DATA PROGETTO: 02.06.2014  
 21A193 13 19 0  
 CODICE MISTRO ANNO: N°PROGETTO REGIONE