STRALCIO PLANIMETRICO BERLINESE (1:100)

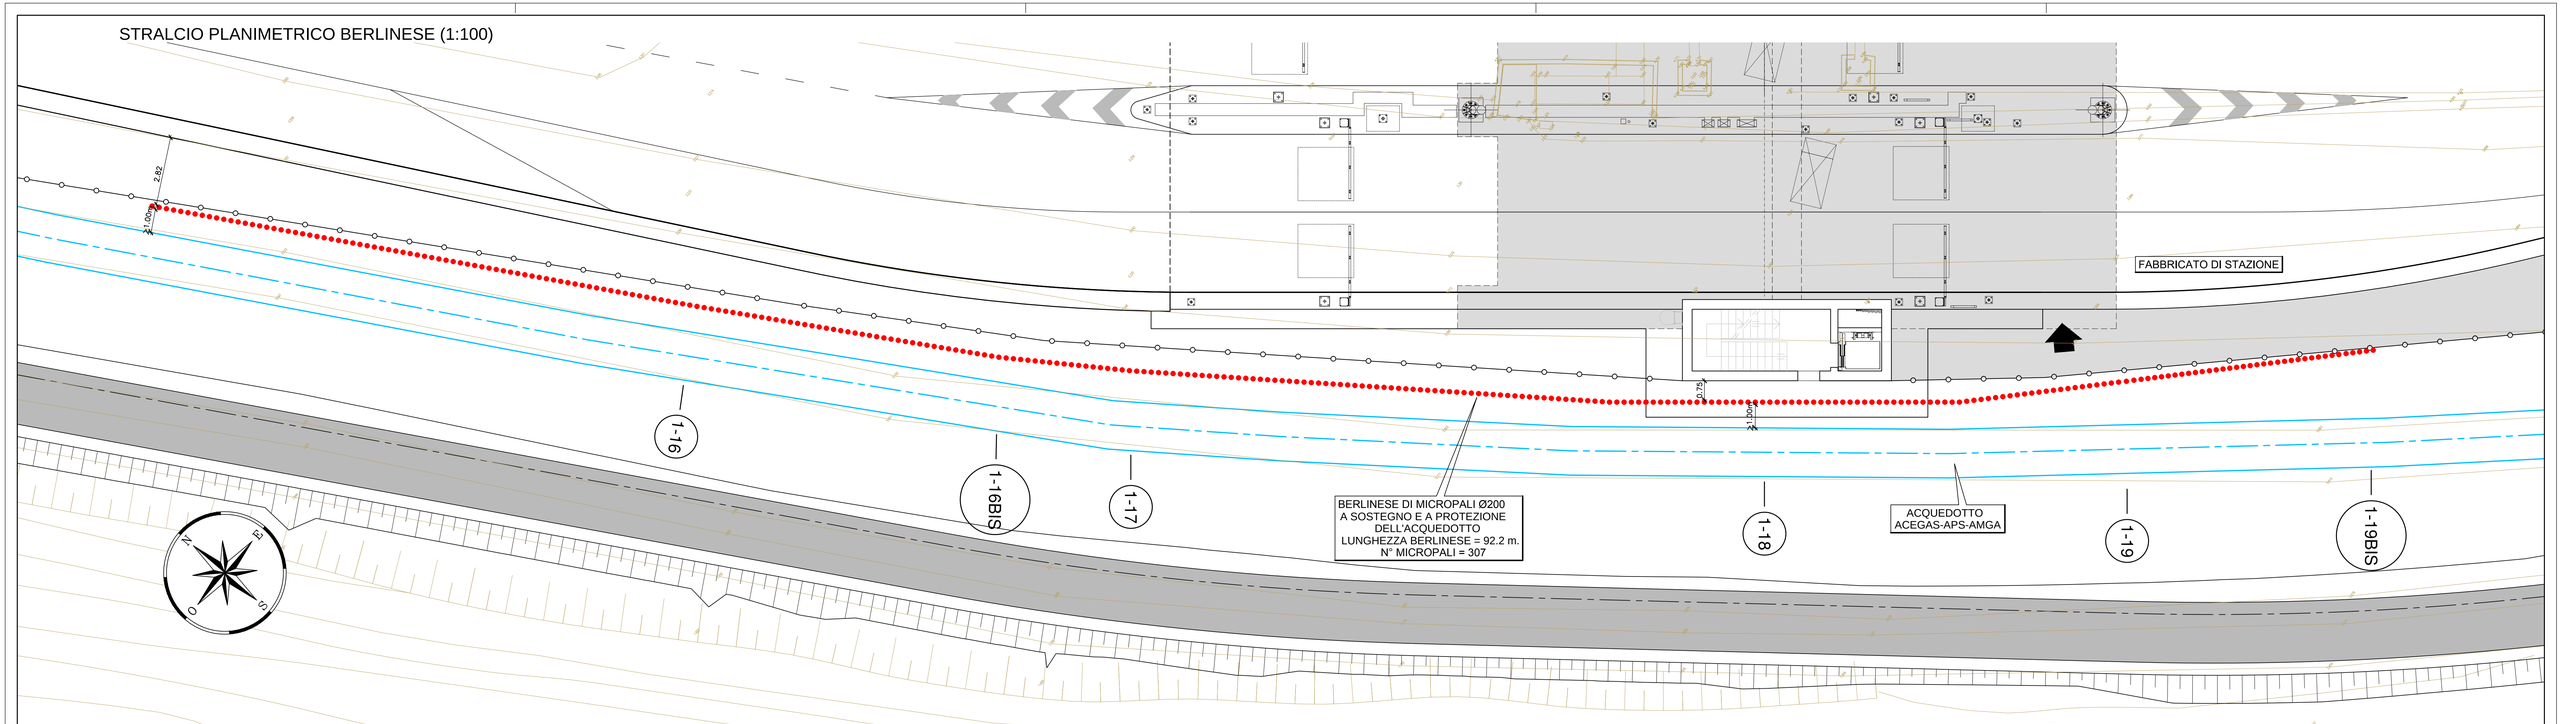

SEZIONE TIPO
RILEVATO TEMPORANEO PER
REALIZZAZIONE BERLINESE
DI PROTEZIONE

scala 1:100

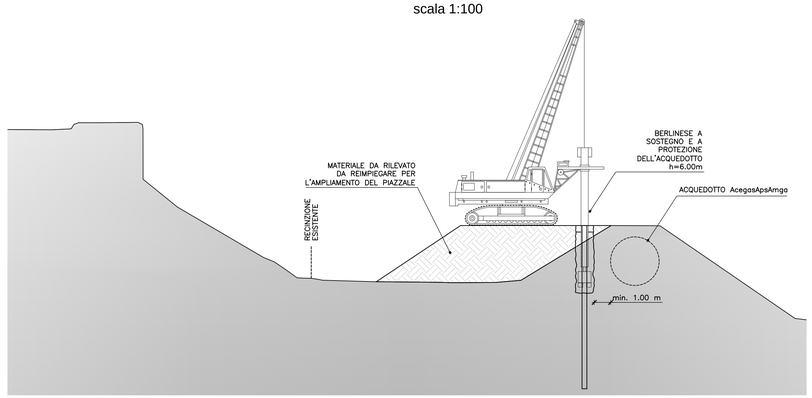

	LARGHEZZA OPERATIVA
LUNGH. PARZIALI	5.00
LUNGH. TOTALE	5.00

SEZIONE TIPO
FABBRICATO DI STAZIONE
BERLINESE IN MICROPALI
DI PROTEZIONE

scala 1:100

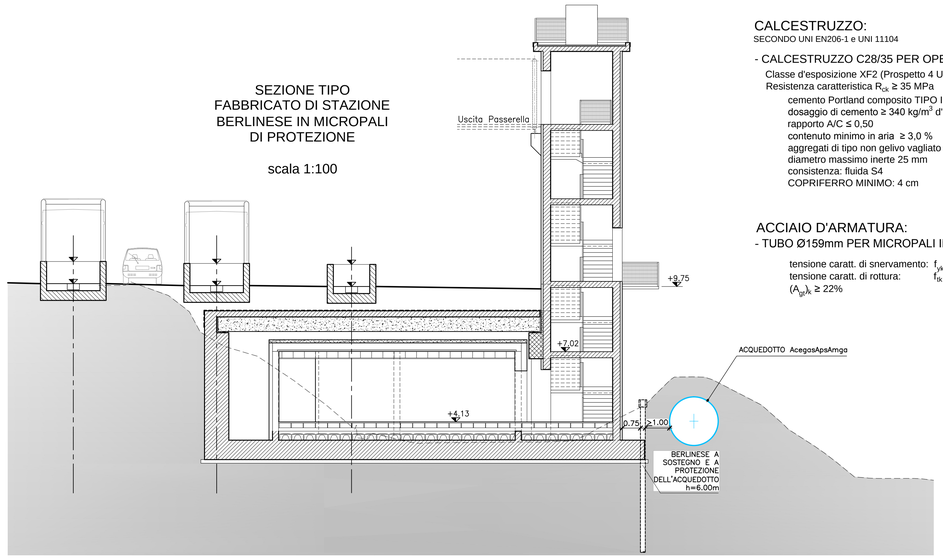

PRESCRIZIONI MATERIALI

CALCESTRUZZO:
SECONDO UNI EN206-1 e UNI 11104

- CALCESTRUZZO C28/35 PER OPERE DI FONDAZIONE

Classe d'esposizione XF2 (Prospetto 4 UNI 11104)
Resistenza caratteristica $R_{ck} \geq 35$ MPa
cemento Portland composito TIPO II 32,5 R (UNI EN 197/1)
dosaggio di cemento ≥ 340 kg/m³ d'impasto
rapporto A/C ≤ 0,50
contenuto minimo in aria ≥ 3,0 %
aggregati di tipo non gelivo vagliato e lavato
diametro massimo inerte 25 mm
consistenza: fluida S4
COPRIFERRO MINIMO: 4 cm

ACCIAIO D'ARMATURA:
- TUBO Ø159mm PER MICROPALI IN ACCIAIO S355

tensione caratt. di snervamento: $f_{yk} \geq 355$ MPa
tensione caratt. di rottura: $f_{tk} \geq 510$ MPa
$(A_{gt})_k \geq 22\%$

C.U.P. I41B07000150005

P.100

COMMISSARIO DELEGATO PER L'EMERGENZA DELLA MOBILITA' RIGUARDANTE LA A4 (TRATTO VENEZIA - TRIESTE) ED IL RACCORDO VILLESSE - GORIZIA
Ordinanza del Presidente del Consiglio dei Ministri
n° 3702 del 05 settembre 2008 e s.m.i.
VIA LAZZARETTO VECCHIO, 26 - 34123 TRIESTE
Tel 040 3189542 - 0432 925542 - Fax 040 3189545 commissario@autovie.it

AUTOSTRADA A4

RIFACIMENTO BARRIERE ESISTENTI

ADEGUAMENTO FUNZIONALE BARRIERA DEL LISERT

PROGETTO DEFINITIVO
(Decreto Comm. Delegato n°231 del 22 marzo 2013)

OPERE D'ARTE MINORI
Berlinese di protezione dell'acquedotto AcegasApsAmga
Planimetria e sezioni

TEMATICA: H
N. ALLEGATO e SUB.ALL.: 02.00.0.0
scala 1:100, 1:200

REV.	DATA	DESCRIZIONE DELLA REVISIONE	REDATTO	VERIFICATO	APPROVATO
3					
2					
1					
0	07/01/2015	PRIMA EMISSIONE	DM	DM	EP

COORDINAMENTO E PROGETTAZIONE GENERALE:
S.p.A. AUTOVIE VENETE :
dott. ing. Matteo RIVIERANI
dott. ing. Aldo URBAN

Dott. Ing. Aldo URBAN
Laurea Specialistica
Classe A
Classe a-b-c
N° 2340
ORDINE DEGLI INGEGNERI DELLA PROV. DI TRIESTE

Dott. Ing. MATTEO RIVIERANI
Laurea Specialistica
N° 3147
ORDINE DEGLI INGEGNERI DELLA PROV. DI TRIESTE

PROGETTAZIONE SPECIALISTICA:

SUPPORTO TECNICO OPERATIVO LOGISTICO
S.p.A. AUTOVIE VENETE
34143 TRIESTE - Via V. Locchi, 19 - tel. 040/3189113
Società soggetta all'attività di direzione e coordinamento da parte di FINANZIARIA REGIONALE FRIULI VENEZIA GIULIA
CONCESSIONARIA AUTOSTRADALE
A4 VENEZIA - TRIESTE
A23 PALMANOVA - UDINE NORD
A28 PORTOGRUARO - CONEGLIANO
Dott. Ing. Edoardo PELLA n.2173A PROV. DI TRIESTE

IL CAPO COMMESSA:
dott.Ing. Edoardo PELLA

IL DIRETTORE ASSA OPERATIVA:
dott.Ing. Enrico RAZZINI

COMMISSARIO DELEGATO PER L'EMERGENZA
IL RESPONSABILE UNICO DEL PROCEDIMENTO
dott.Ing. Enrico RAZZINI

NOME FILE: 1319H200000.dwg / 1319H200000.PLT
DATA PROGETTO: 02.06.2014
CODICE MATERO: 21A193 | ANNO: 13 | N.PROGETTO: 19 | REVISIONE: 0