

PROSPETTO OVEST  
Scala 1:200

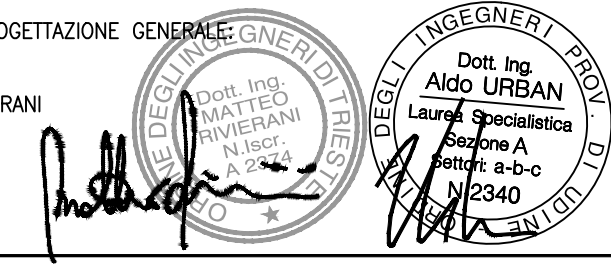

**COMMISSARIO DELEGATO PER L'EMERGENZA DELLA MOBILITA' RIGUARDANTE LA A4 (TRATTO VENEZIA - TRIESTE) ED IL RACCORDO VILLESSE - GORIZIA**  
 Ordinanza del Presidente del Consiglio dei Ministri n° 3702 del 05 settembre 2008 e s.m.i.  
 VIA LAZZARETTO VECCHIO, 26 - 34123 TRIESTE  
 Tel 040 3189542 - 0432 925542 - Fax 040 3189545 commissario@autovie.it

**AUTOSTRADA A4**  
**RIFACIMENTO BARRIERE ESISTENTI**  
**ADEGUAMENTO FUNZIONALE BARRIERA DEL LISERT**  
**PROGETTO DEFINITIVO**  
 (Decreto Comm. Delegato n°231 del 22 marzo 2013)

OPERE EDILI E FABBRICATI Opere architettoniche Prospetto del piazzale	TEMATICA  N. ALLEGATO e SUB.ALL. <b>00.02.0.0</b>
1:200	

3					
2					
1					
0	07/01/2015	PRIMA EMISSIONE		IG	MR EP
REV.	DATA	DESCRIZIONE DELLA REVISIONE	REDATTO	VERIFICATO	APPROVATO

COORDINAMENTO E PROGETTAZIONE GENERALE  
 S.p.A. AUTOVIE VENETE :  
 dott. ing. Matteo RIVIERANI  
 dott. ing. Aldo URBAN



PROGETTAZIONE SPECIALISTICA:  
 Collaboratori:  
 dott. arch. Maria SPINETTI  
 geom. Ingrid GIRALDI

SUPPORTO TECNICO OPERATIVO LOGISTICO

**S.p.A. AUTOVIE VENETE**  
 34143 TRIESTE - Via V. Locchi, 19 - tel. 040/3189111  
 Società soggetta all'attività di direzione e coordinamento da parte di Fruita S.p.A. - Finanziaria Regionale Friuli-Venezia Giulia

CONCESSIONARIA ALL'ESTRADA  
 A4 VENEZIA - TRIESTE  
 A23 PALMANOVA UDINE  
 A28 PORTOGRUARO CORNEGLIANO

IL CAPO COMMESSA:  
 dott.ing. Edoardo PELLA

IL DIRETTORE AREA OPERATIVA:  
 dott.ing. Enrico RAZZINI

NOME FILE:  
 1319I0002000.dwg  
 1319I0002000.plt

DATA PROGETTO:  
 02.06.2014

21A193 13 19 0  
 CODICE MASTRO ANNO N.PROGETTO REVISIONE

COMMISSARIO DELEGATO PER L'EMERGENZA  
 IL RESPONSABILE UNICO DEL PROCEDIMENTO  
 dott.ing. Enrico RAZZINI