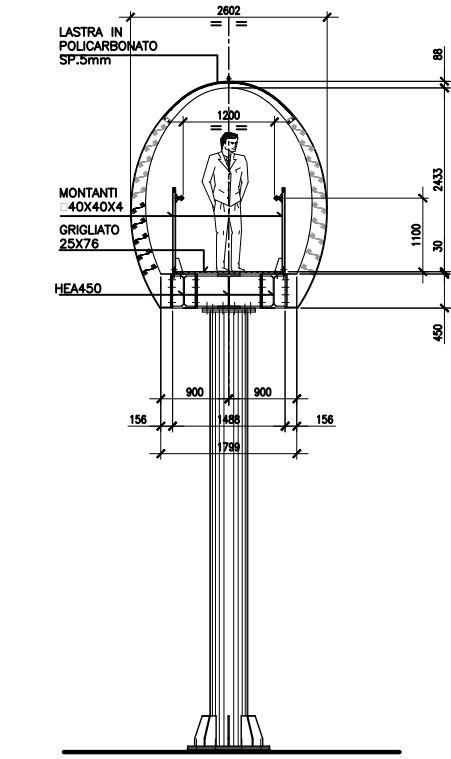



**SEZIONE PENSILINA**  
Scala 1:100



**SEZIONE PASSERELLA**  
Scala 1:100




**COMMISSARIO DELEGATO PER L'EMERGENZA DELLA MOBILITA' RIGUARDANTE LA A4 (TRATTO VENEZIA - TRIESTE) ED IL RACCORDO VILLESSE - GORIZIA**  
 Ordinanza del Presidente del Consiglio dei Ministri n° 3702 del 05 settembre 2008 e s.m.i.  
 VIA LAZZARETTO VECCHIO, 26 - 34123 TRIESTE  
 Tel 040 3189542 - 0432 925542 - Fax 040 3189545 commissario@autovie.it

---

**AUTOSTRADA A4**  
**RIFACIMENTO BARRIERE ESISTENTI**  
**ADEGUAMENTO FUNZIONALE BARRIERA DEL LISERT**

**PROGETTO DEFINITIVO**  
 (Decreto Comm. Delegato n°231 del 22 marzo 2013)

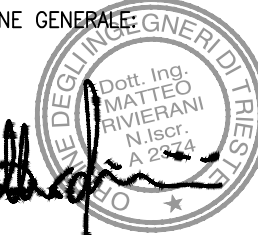

---

OPERE EDILI E FABBRICATI Opere architettoniche Sezioni della pensilina e della passerella pedonale	TEMATICA  N. ALLEGATO e SUB.ALL. <b>00.03.0.0</b>
--	---



---

REV.	DATA	DESCRIZIONE DELLA REVISIONE	REDAZIONE	VERIFICATO	APPROVATO
0	07/01/2015	PRIMA EMISSIONE			

---

COORDINAMENTO E PROGETTAZIONE GENERALE S.p.A. AUTOVIE VENETE : dott. ing. Matteo RIVIERANI dott. ing. Aldo URBAN	 
PROGETTAZIONE SPECIALISTICA: Collaboratori: dott. arch. Maria SPINETTI geom. Ingrid GIRALDI	


---

SUPPORTO TECNICO OPERATIVO LOGISTICO  <p>S.p.A. AUTOVIE VENETE                  34143 TRIESTE - Via V. Locchi, 19 - tel. 040/3189111                  Società soggetta all'attività di direzione e coordinamento da parte di Fruita S.p.A. - Finanziaria Regionale Friuli-Venezia Giulia</p> <p>CONCESSIONARIA ALL'ESTRADA                  A4 VENEZIA - TRIESTE                  A23 PALMANOVA - UDINE                  A28 PORTOGRUARO - CORNEGLIANO</p>	 <p>IL CAPO COMMESSA:                  dott.ing. Edoardo PELLA</p> <p>IL DIRETTORE AREA OPERATIVA:                  dott.ing. Enrico RAZZINI</p>
--	---

---

NOME FILE: 131910003000.dwg 131910003000.plt	DATA PROGETTO: 02.06.2014	21A193	13	19	0
--	------------------------------	--------	----	----	---

---



**COMMISSARIO DELEGATO PER L'EMERGENZA**  
 IL RESPONSABILE UNICO DEL PROCEDIMENTO  
 dott.ing. Enrico RAZZINI