



PLANIMETRIA D'INQUADRAMENTO

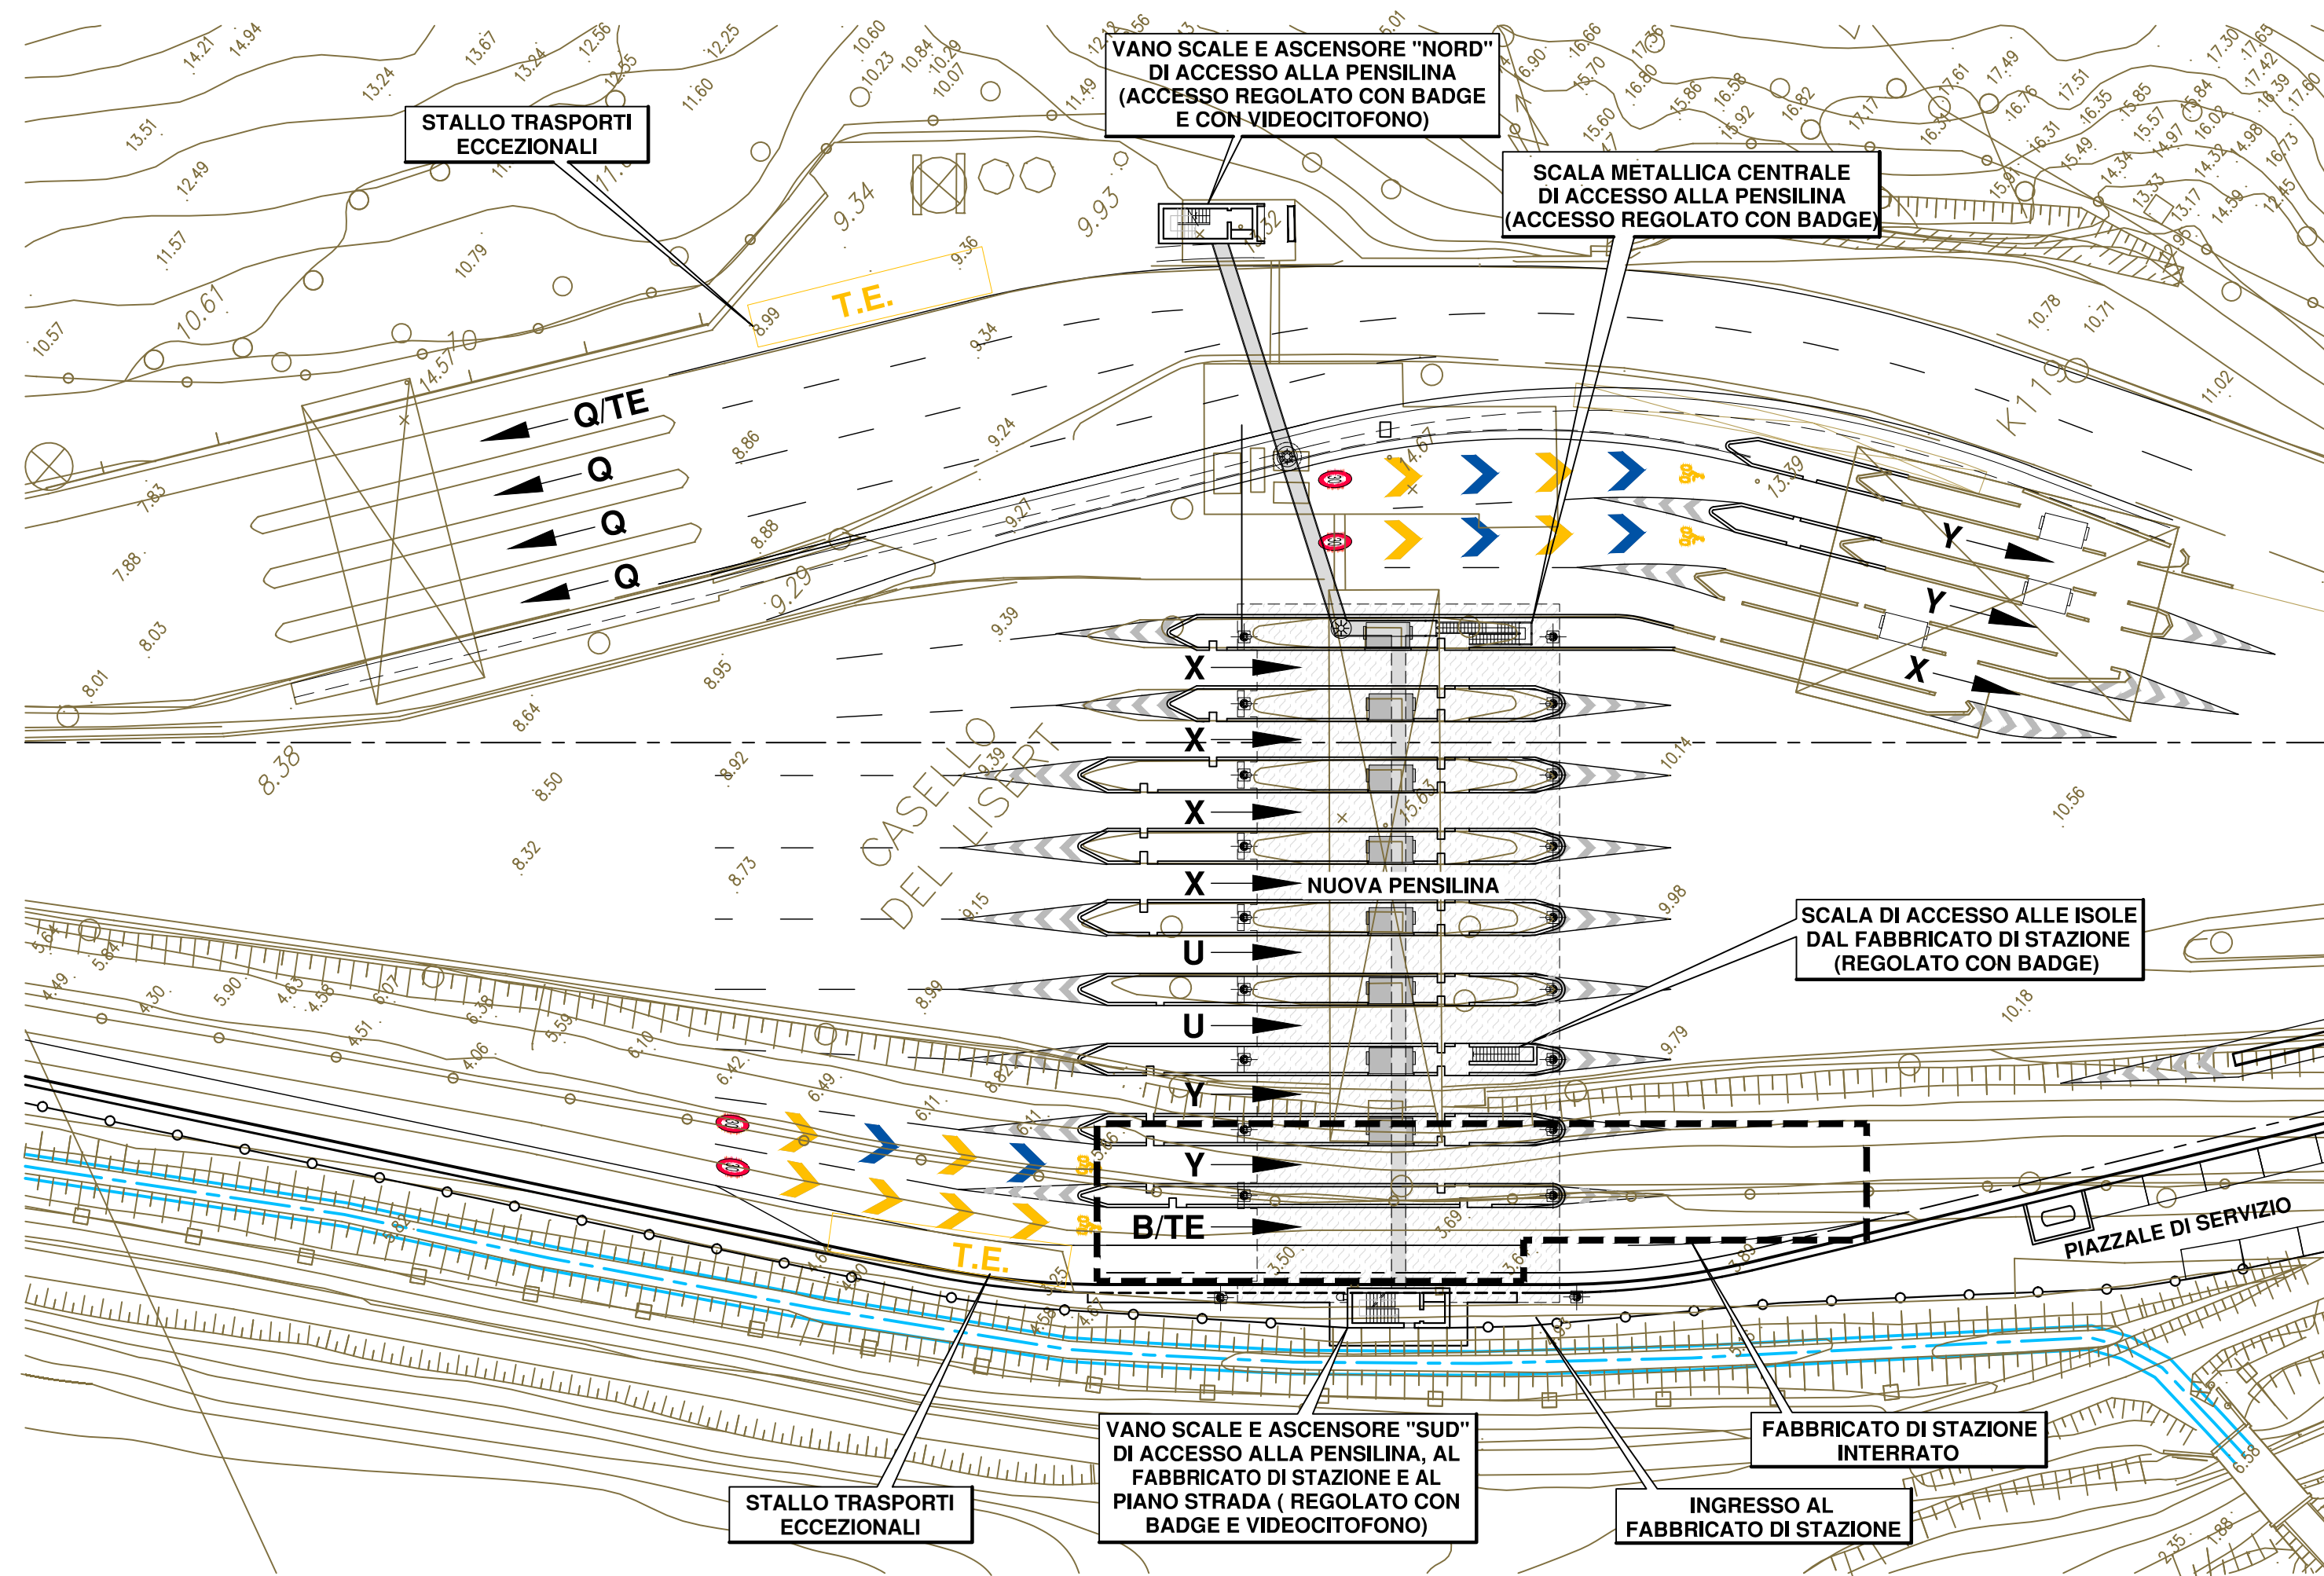


PLANIMETRIA PIANO STRADA

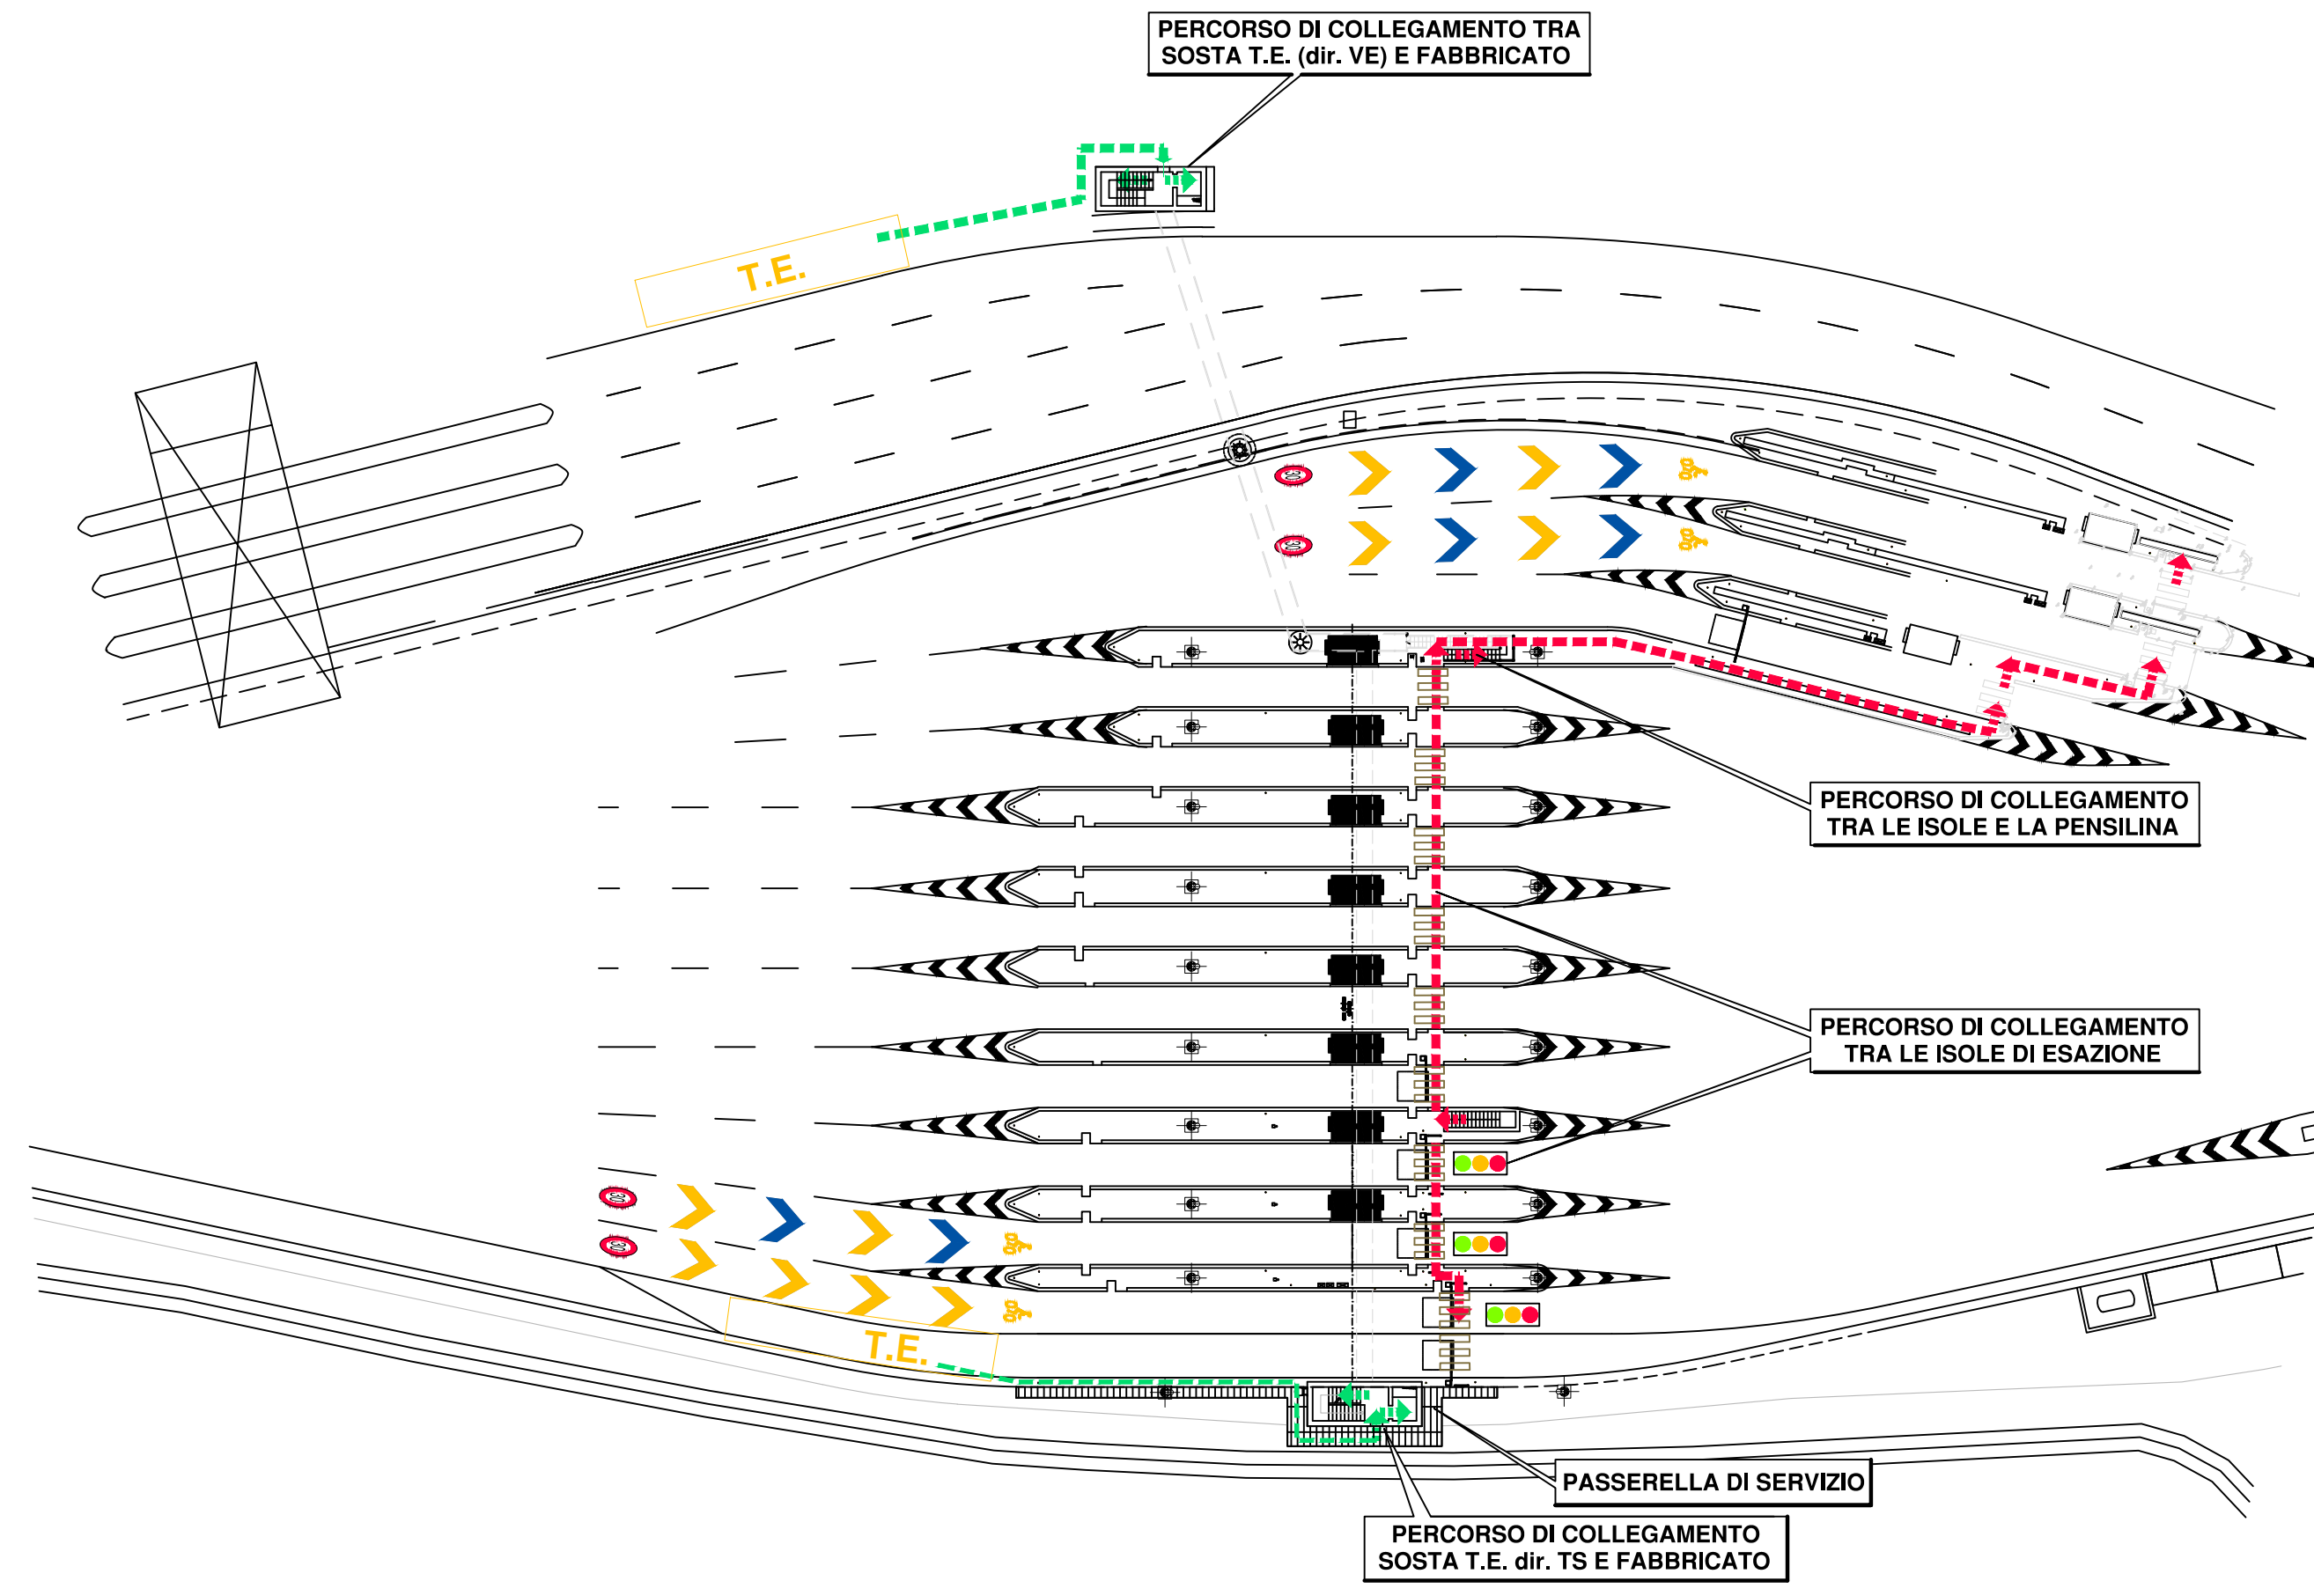


LEGENDA

- ➔ PERCORSI RISERVATI AL PERSONALE INTERNO
- ➔ PERCORSI RISERVATI ALL'UTENZA ESTERNA

PLANIMETRIA PIANO INTERRATO

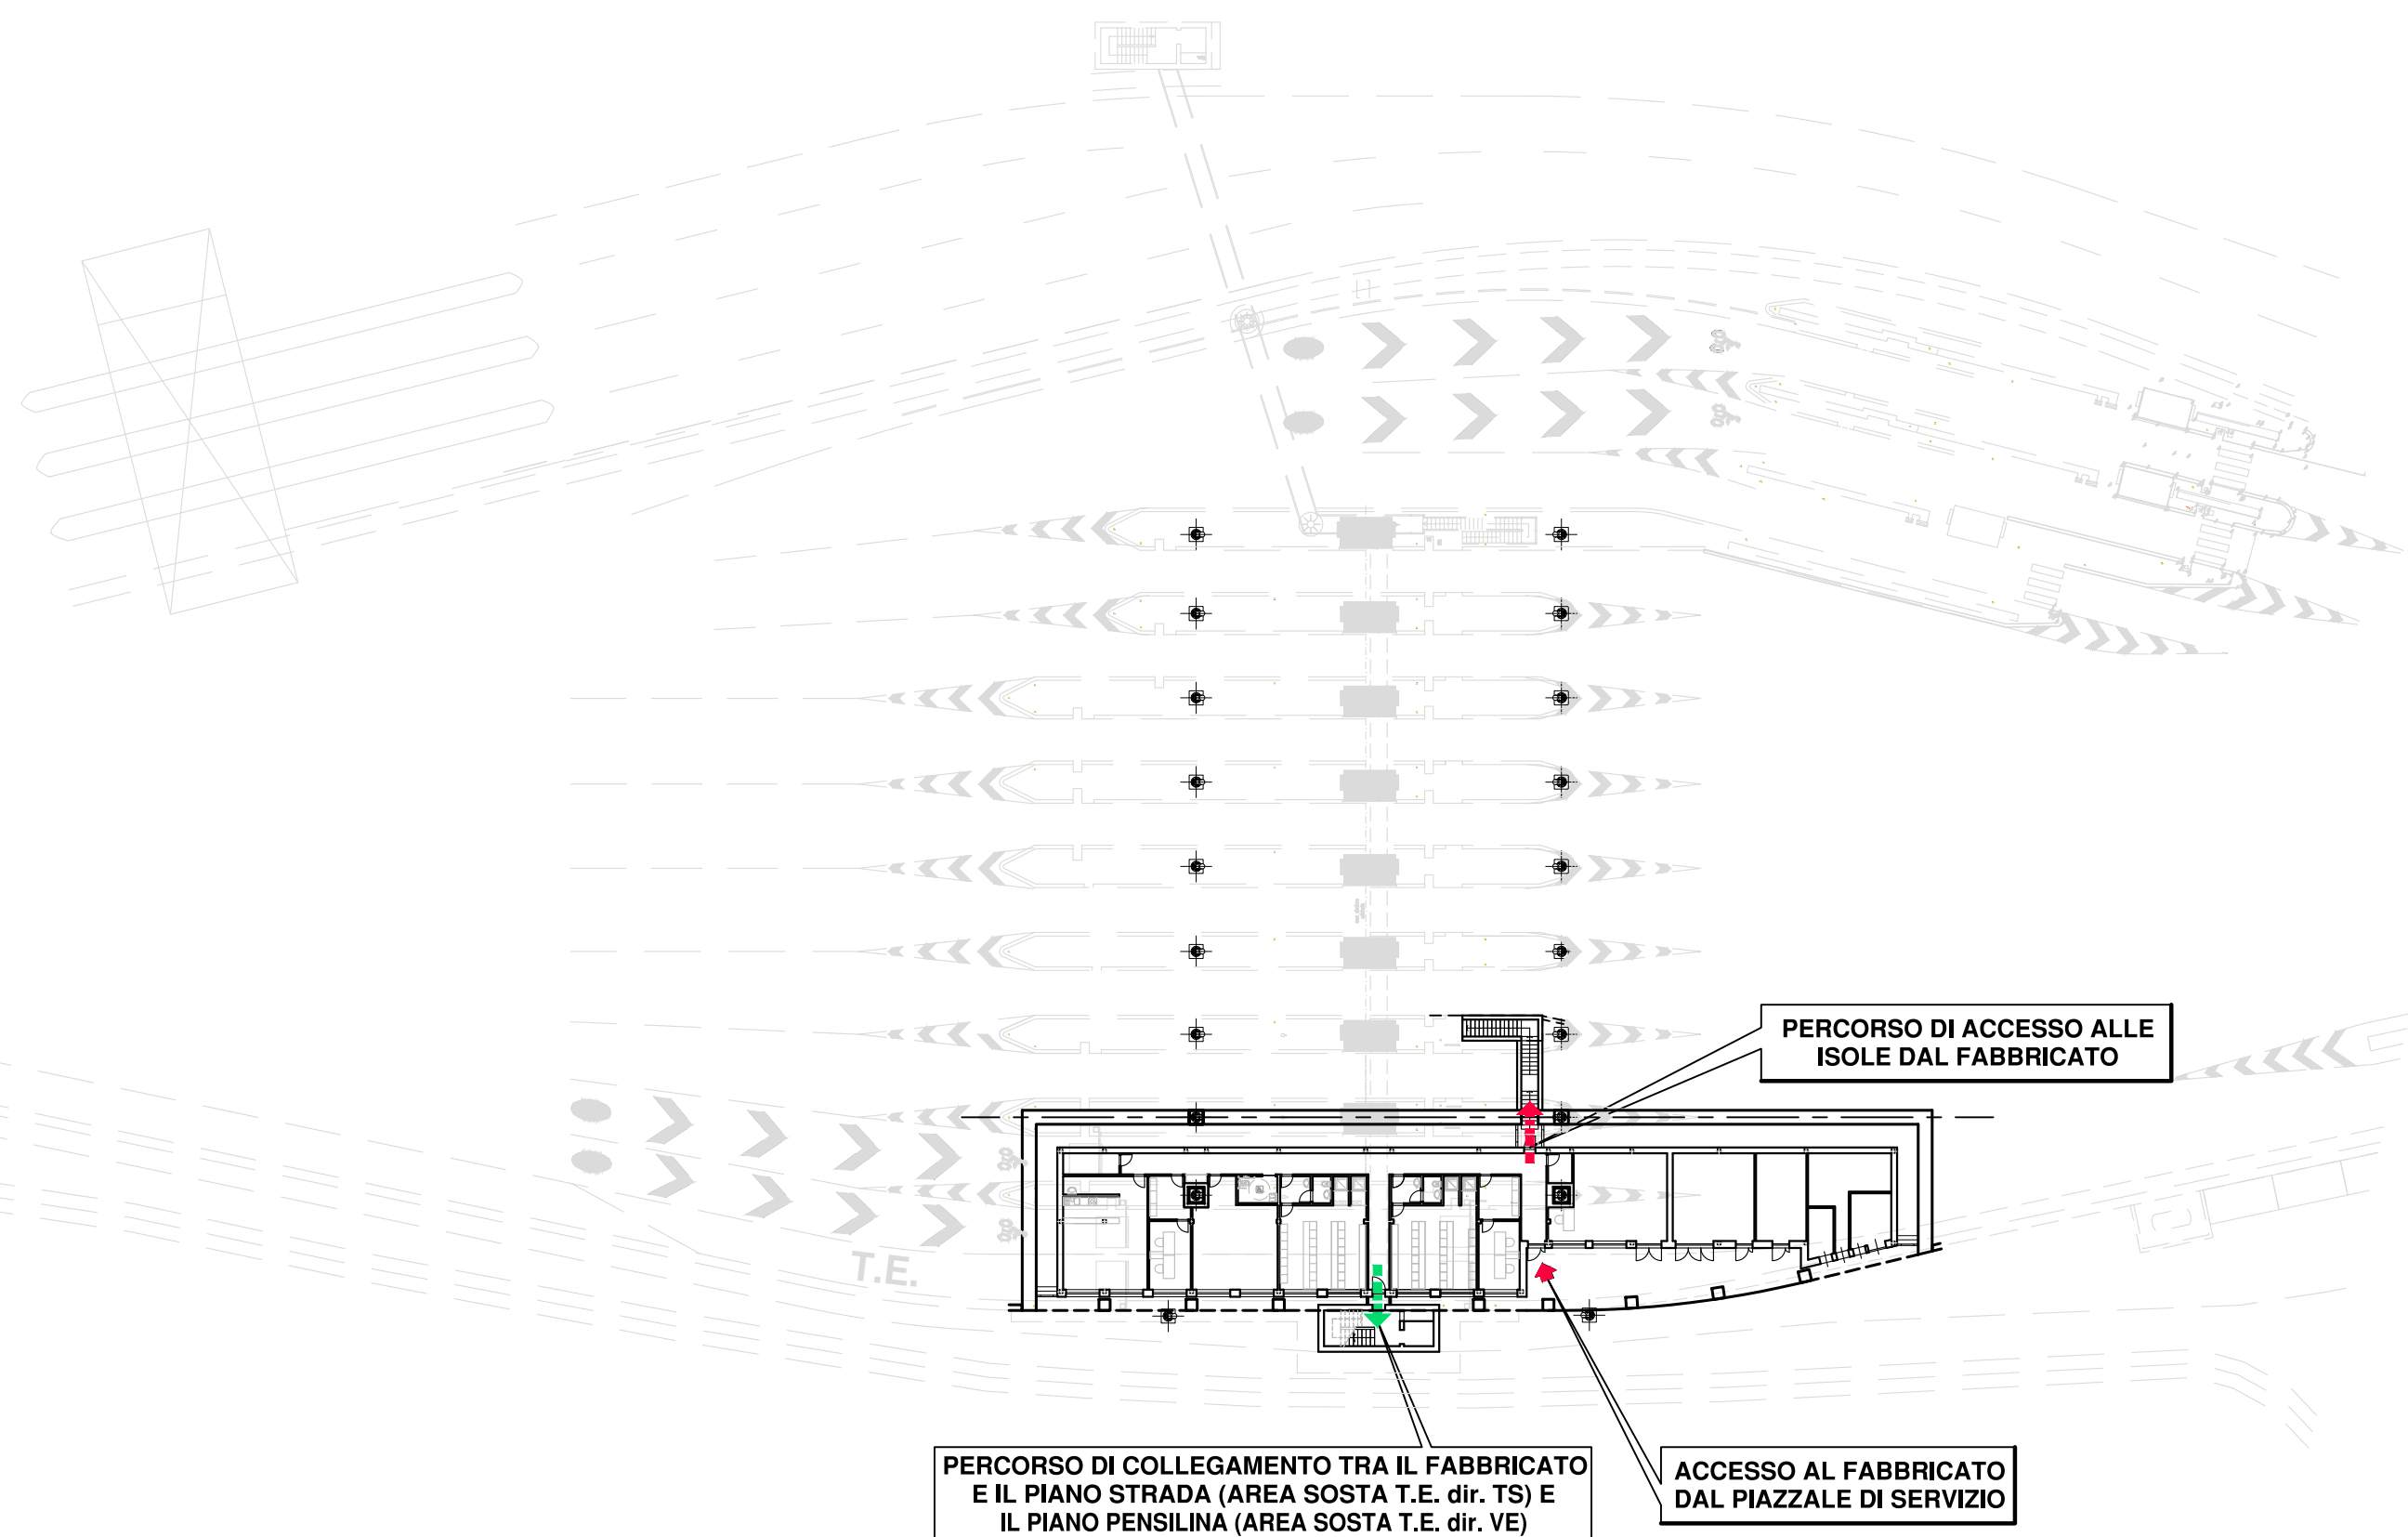

PLANIMETRIA PIANO PENSLINA

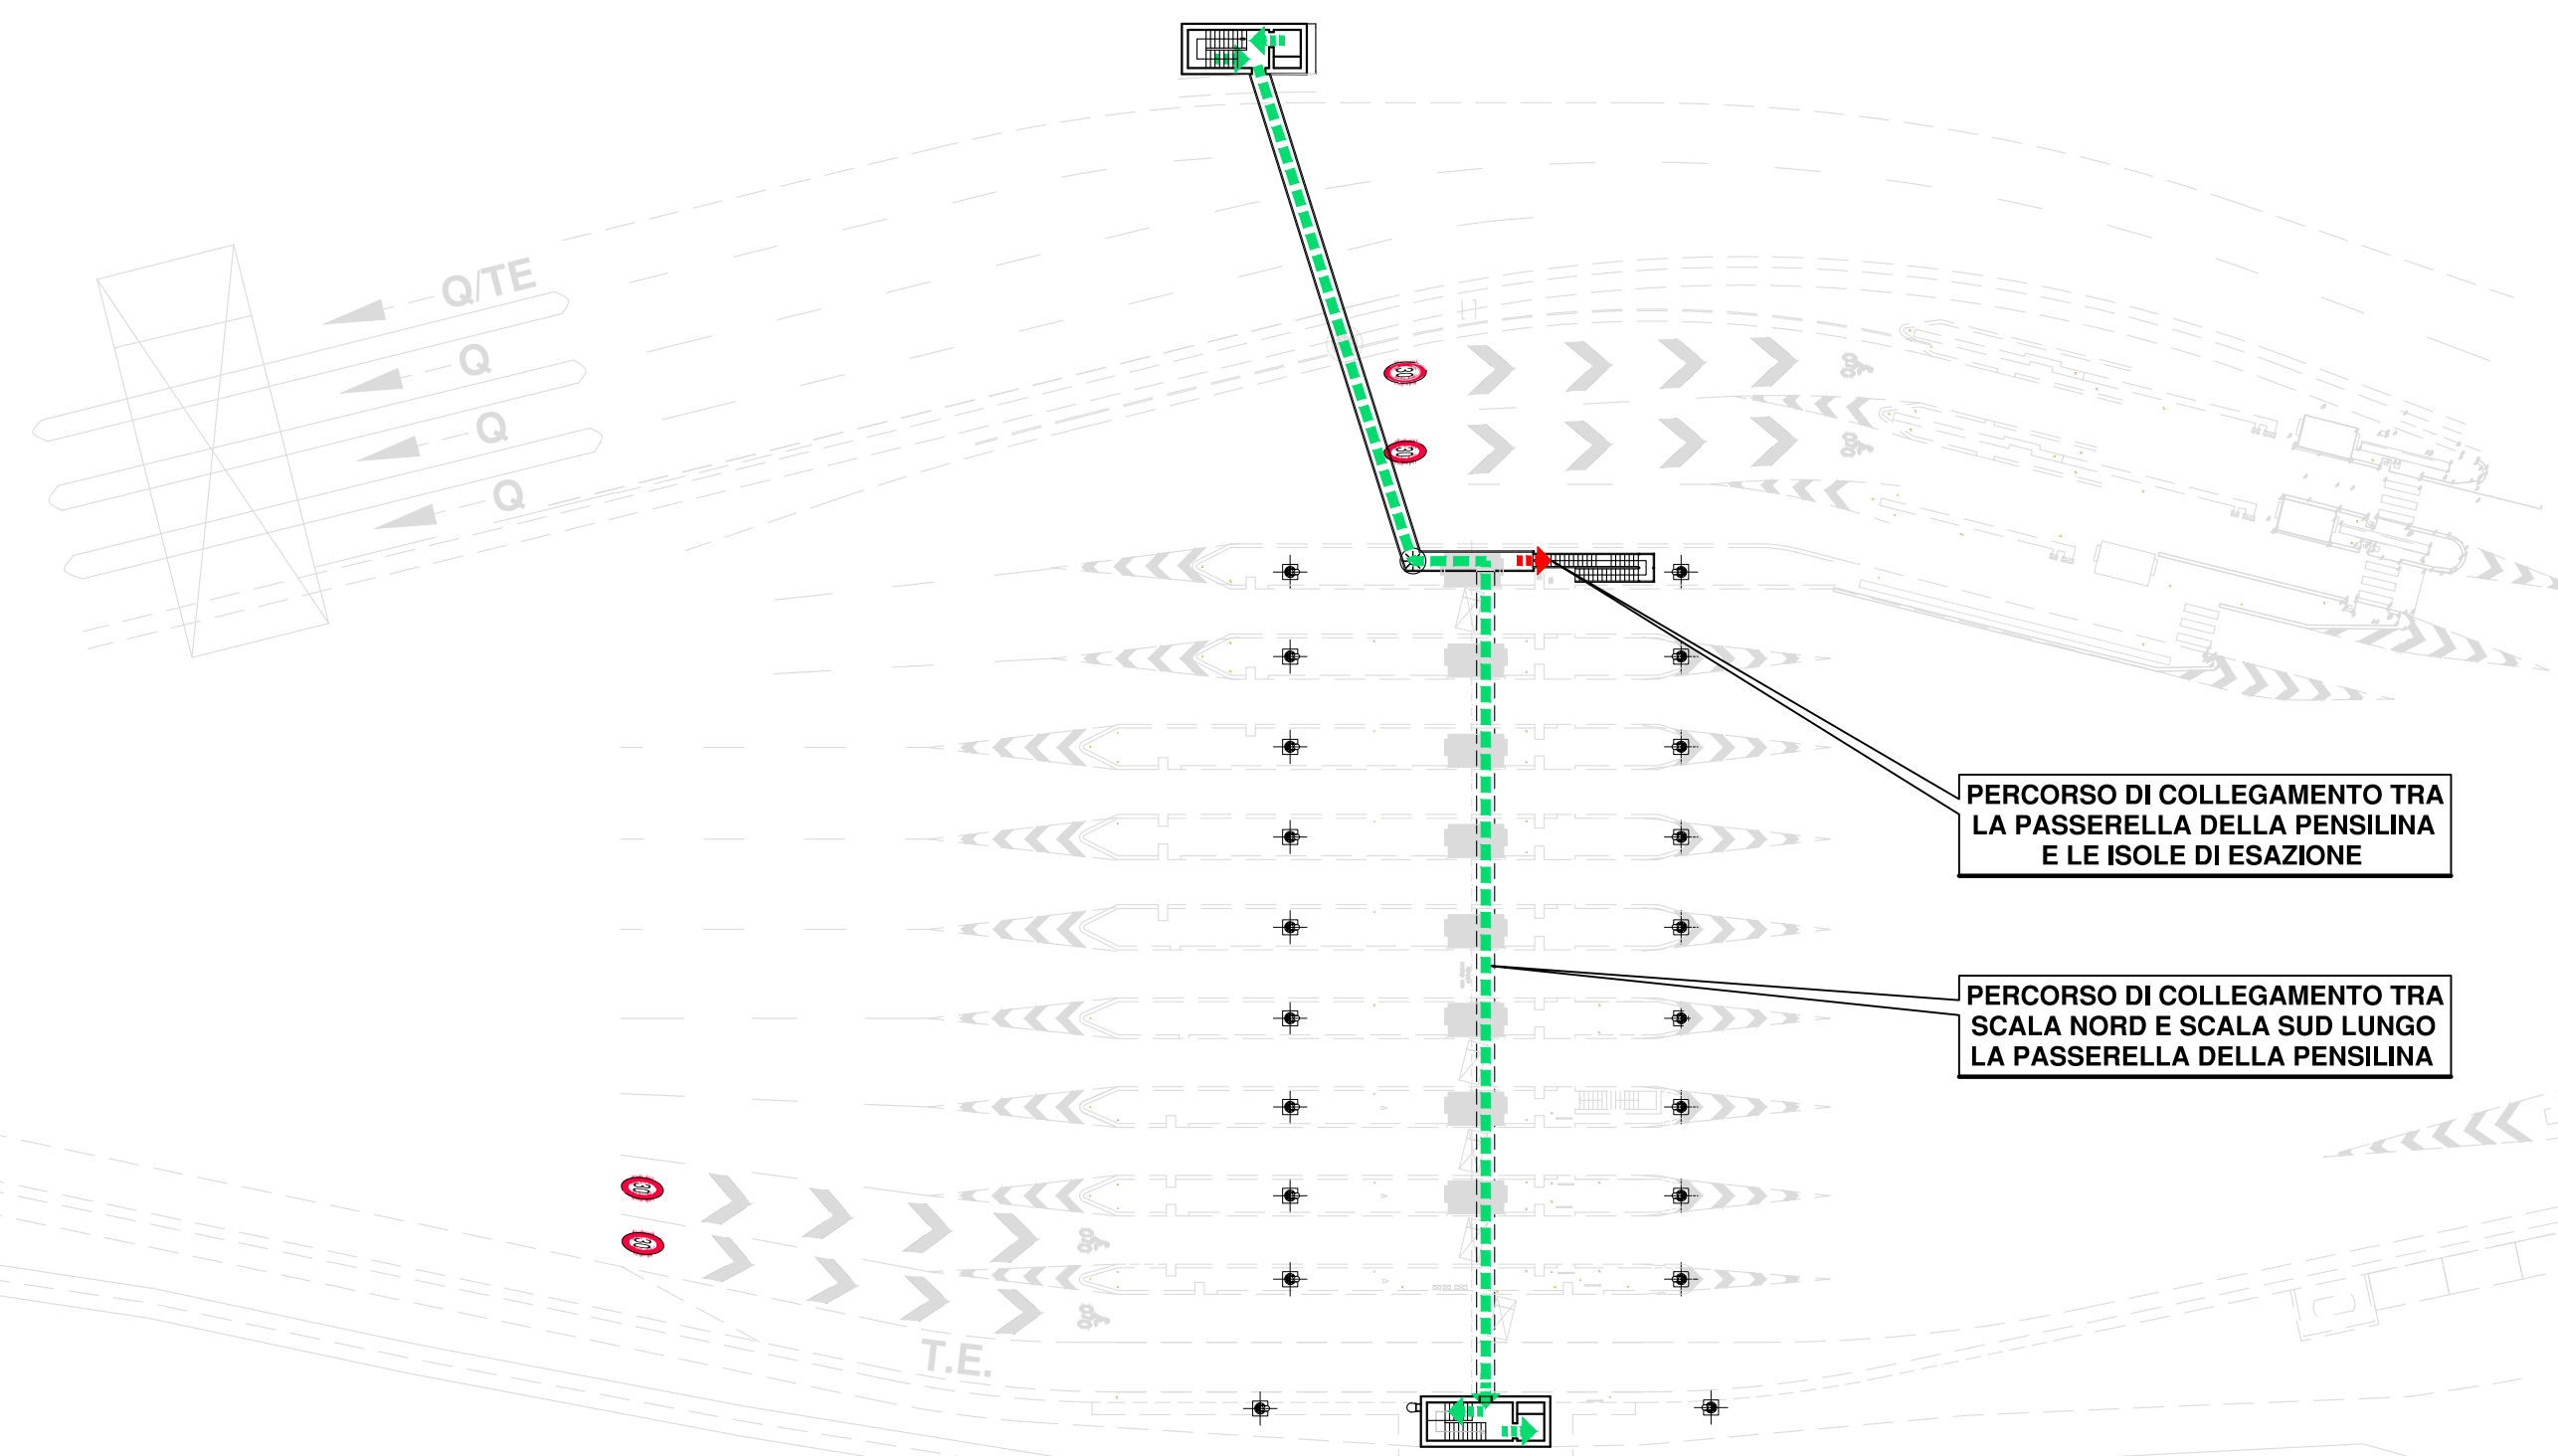

C.U.P. I41B07000150005

P.100



COMMISSARIO DELEGATO PER L'EMERGENZA DELLA MOBILITA' RIGUARDANTE LA A4 (TRATTO VENEZIA - TRIESTE) ED IL RACCORDO VILLESSE - GORIZIA
 Ordinanza del Presidente del Consiglio dei Ministri n° 3702 del 05 settembre 2008 e s.m.i.
 VIA LAZZARETTO VECCHIO, 26 - 34123 TRIESTE
 Tel 040 3189542 - 0432 925542 - Fax 040 3189545 commissario@autoviv.it

AUTOSTRADA A4
RIFACIMENTO BARRIERE ESISTENTI
ADEGUAMENTO FUNZIONALE BARRIERA DEL LISERT

PROGETTO DEFINITIVO
 (Decreto Comm. Delegato n°231 del 22 marzo 2013)

OPERE EDILI E FABBRICATI
 Opere architettoniche
 Pianta dei percorsi pedonali

TEMATICA
 N. ALLEGATO e SUBALL.
00.04.0.0

1:500

| | | | | | | | | | |
|----|--|--|--|--|--|--|--|--|--|
| 33 | | | | | | | | | |
| 32 | | | | | | | | | |
COORDINAMENTO E PROGETTAZIONE GENERALE: **INGEGNERE ARCHITETTO** **ALDO URBAN**
 dott. ing. Matteo RIVERANI
 dott. ing. Aldo URBAN

SUPPORTO TECNICO OPERATIVO LOGISTICO: **S.p.A. AUTOVIVE VENETE**
 34143 TRIESTE - Via V. LONER, 19 - tel. 040 910111
 34143 TRIESTE - Via V. LONER, 19 - tel. 040 910111
 34143 TRIESTE - Via V. LONER, 19 - tel. 040 910111
 34143 TRIESTE - Via V. LONER, 19 - tel. 040 910111

PROGETTAZIONE SPECIALISTICA:
 Collaboratori:
 dott. arch. Maria SPINETTI
 geom. Ingrid ORALI

IL CAPO COMMESSA:
 dott.ing. Edoardo PELLA

IL DIRETTORE AREA OPERATIVA:
 dott.ing. Enrico RAZZINI

COMMISSARIO DELEGATO PER L'EMERGENZA:
 L. RESPONSABILE UNICO DEL PROCEDIMENTO
 dott.ing. Enrico RAZZINI

NOME FILE: 13190004000.dwg
 DATA PROGETTO: 02.06.2014
 21A193 13 19 0
 COORDINATO DA: ING. RIVERANI