PLANIMETRIA - scala 1:200

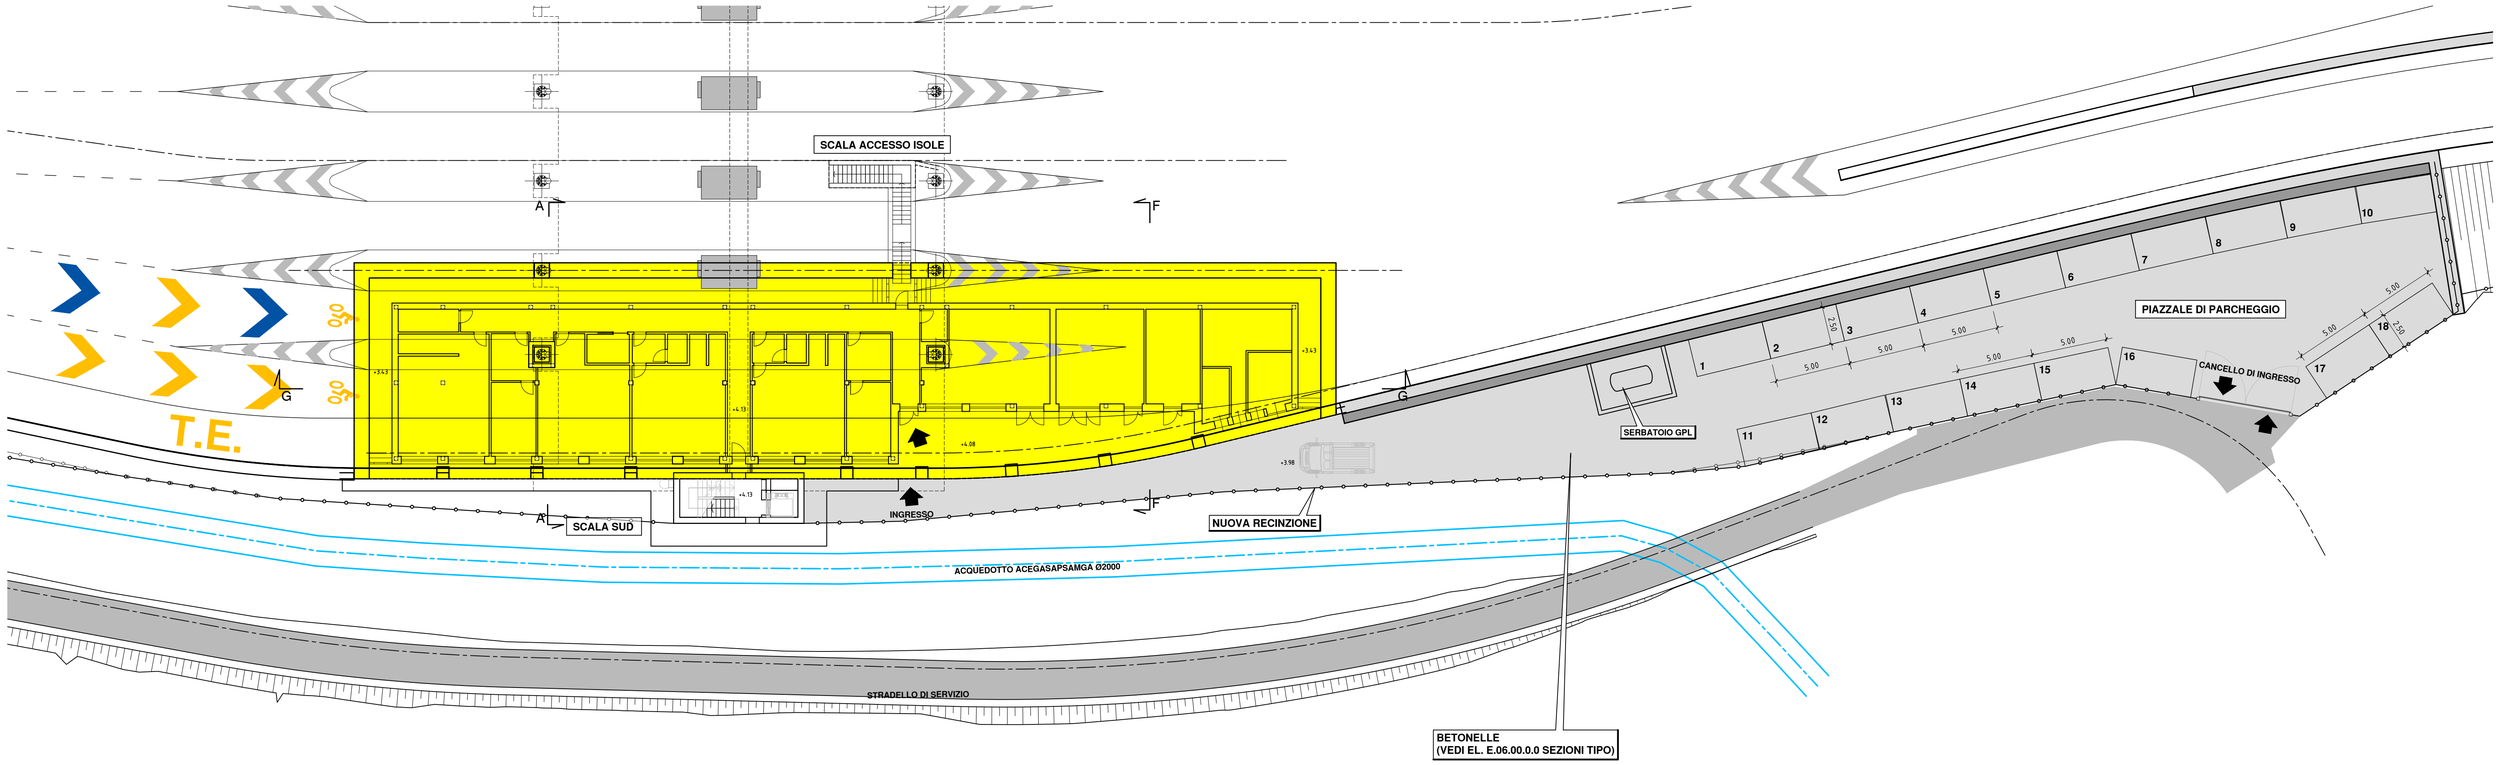

PIANTA - scala 1:200

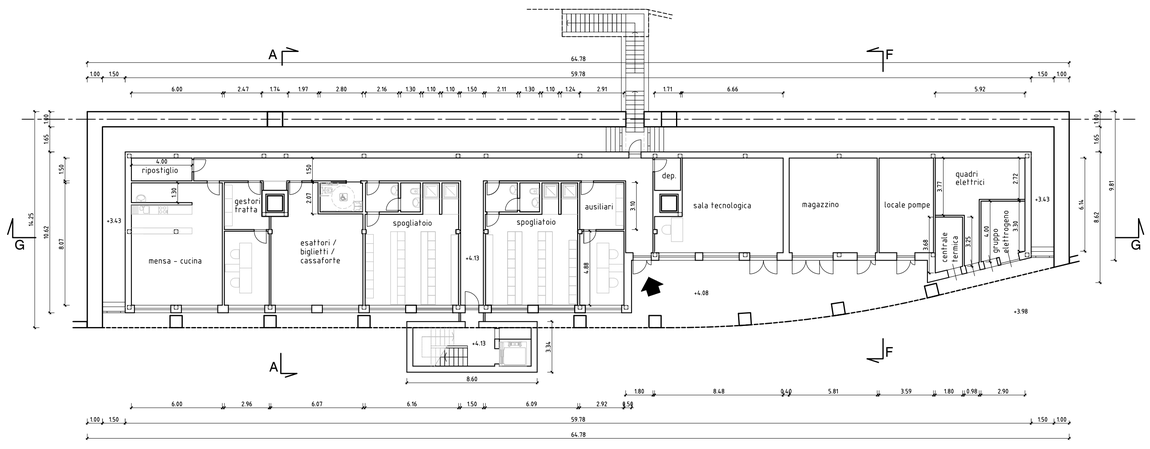

DESTINAZIONE D'USO	SUPERFICIE (mq)	SUP. FINESTRATA RICHIESTA (mq)	SUP. FINESTRATA EFFETTIVA (mq)
mensa - cucina	47.80	4.78	4.80
ufficio GESTORI TRATTA	14(+8)	1.40	1.40
ufficio ESATTORI	40.46	4.05	4.80
ufficio AUSILIARI	14(+9)	1.40	1.40
spogliatoio	36.96	3.70	4.80
spogliatoio	36.52	3.65	4.80
sala tecnologica	45.90	4.59	4.80
centrale termica	6.24		
quadri elettrici	22.33		
magazzino	36.27		
gruppo elettrogeno	10.59		
locale pompe	22.41		

C.U.P. I41B07000150005

P.100

COMMISSARIO DELEGATO PER L'EMERGENZA DELLA MOBILITA' RIGUARDANTE LA A4 (TRATTO VENEZIA - TRIESTE) ED IL RACCORDO VILLESSE - GORIZIA

Ordinanza del Presidente del Consiglio dei Ministri
n° 3702 del 05 settembre 2008 e s.m.i.
VIA LAZZARETTO VECCHIO, 26 - 34123 TRIESTE
Tel 040 3189542 - 0432 925542 - Fax 040 3189545 commissario@autovie.it

AUTOSTRADA A4

RIFACIMENTO BARRIERE ESISTENTI

ADEGUAMENTO FUNZIONALE BARRIERA DEL LISERT

PROGETTO DEFINITIVO

(Decreto Comm. Delegato n°231 del 22 marzo 2013)

OPERE EDILI E FABBRICATI
Fabbricato di stazione
Pianta

1:200

TEMATICA: I

N. ALLEGATO e SUB.ALL.: 00.05.0.0

REV.	DATA	DESCRIZIONE DELLA REVISIONE	REDATTO	VERIFICATO	APPROVATO
3					
2					
1					
0	07/01/2015	PRIMA EMISSIONE	IG	MR	EP

COORDINAMENTO E PROGETTAZIONE GENERALE:
S.p.A. AUTOVIE VENETE :
dott. ing. Matteo RIVIERANI
dott. ing. Aldo URBAN

Dott. ing. Aldo URBAN
Laurea Specialistica
Sezione A
Settore: a-b-c
N. 2340
ORDINE DEGLI INGEGNERI PROV. DI TRIESTE

PROGETTAZIONE SPECIALISTICA:

Collaboratori:
dott. arch. Maria SPINETTI
geom. Ingrid GIRALDI

SUPPORTO TECNICO OPERATIVO LOGISTICO
S.p.A. AUTOVIE VENETE
34143 TRIESTE - Via V. Locchi, 19 - tel. 040/3189111
Società soggetta all'attività di direzione e coordinamento da parte di Friuli S.p.A. - Finanziaria Regionale Friuli-Venezia Giulia
CONCESSIONARIA AUTOSTRADE
A4 VENEZIA - TRIESTE
A23 PALMANOVA UDINE
A28 PORTOGRUARO - CONEGLIANO

IL CAPO COMMESSA:
dott.ing. Edoardo PELLA

IL DIRETTORE AREA OPERATIVA:
dott.ing. Enrico RAZZINI

ORDINE DEGLI INGEGNERI PROV. DI TRIESTE n.2173A

COMMISSARIO DELEGATO PER L'EMERGENZA
IL RESPONSABILE UNICO DEL PROCEDIMENTO
dott.ing. Enrico RAZZINI

NOME FILE: 13198005000.dwg / 13198005000.plt

DATA PROGETTO: 02.06.2014

CODICE MASTRO	ANNO	N.PROGETTO	REVISIONE
21A193	13	19	0