



PARTICOLARE SISTEMA DI DRENAGGIO CON CUNETTA ALLA FRANCESE E CADITOIE
Scala 1:25

PARTICOLARE SISTEMA DI DRENAGGIO PIAZZALE MEDIANTE CADITOIE GRIGLIATE
Scala 1:25


SEZIONE CUNETTA ALLA FRANCESE

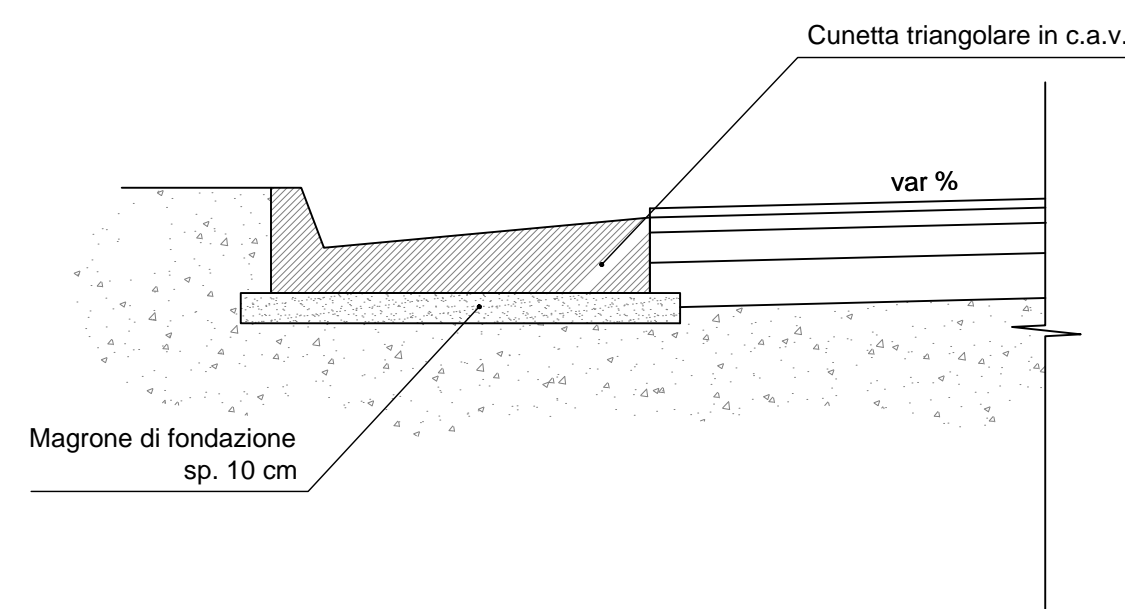

SEZIONE SCARICO NELLA TUBAZIONE PRINCIPALE

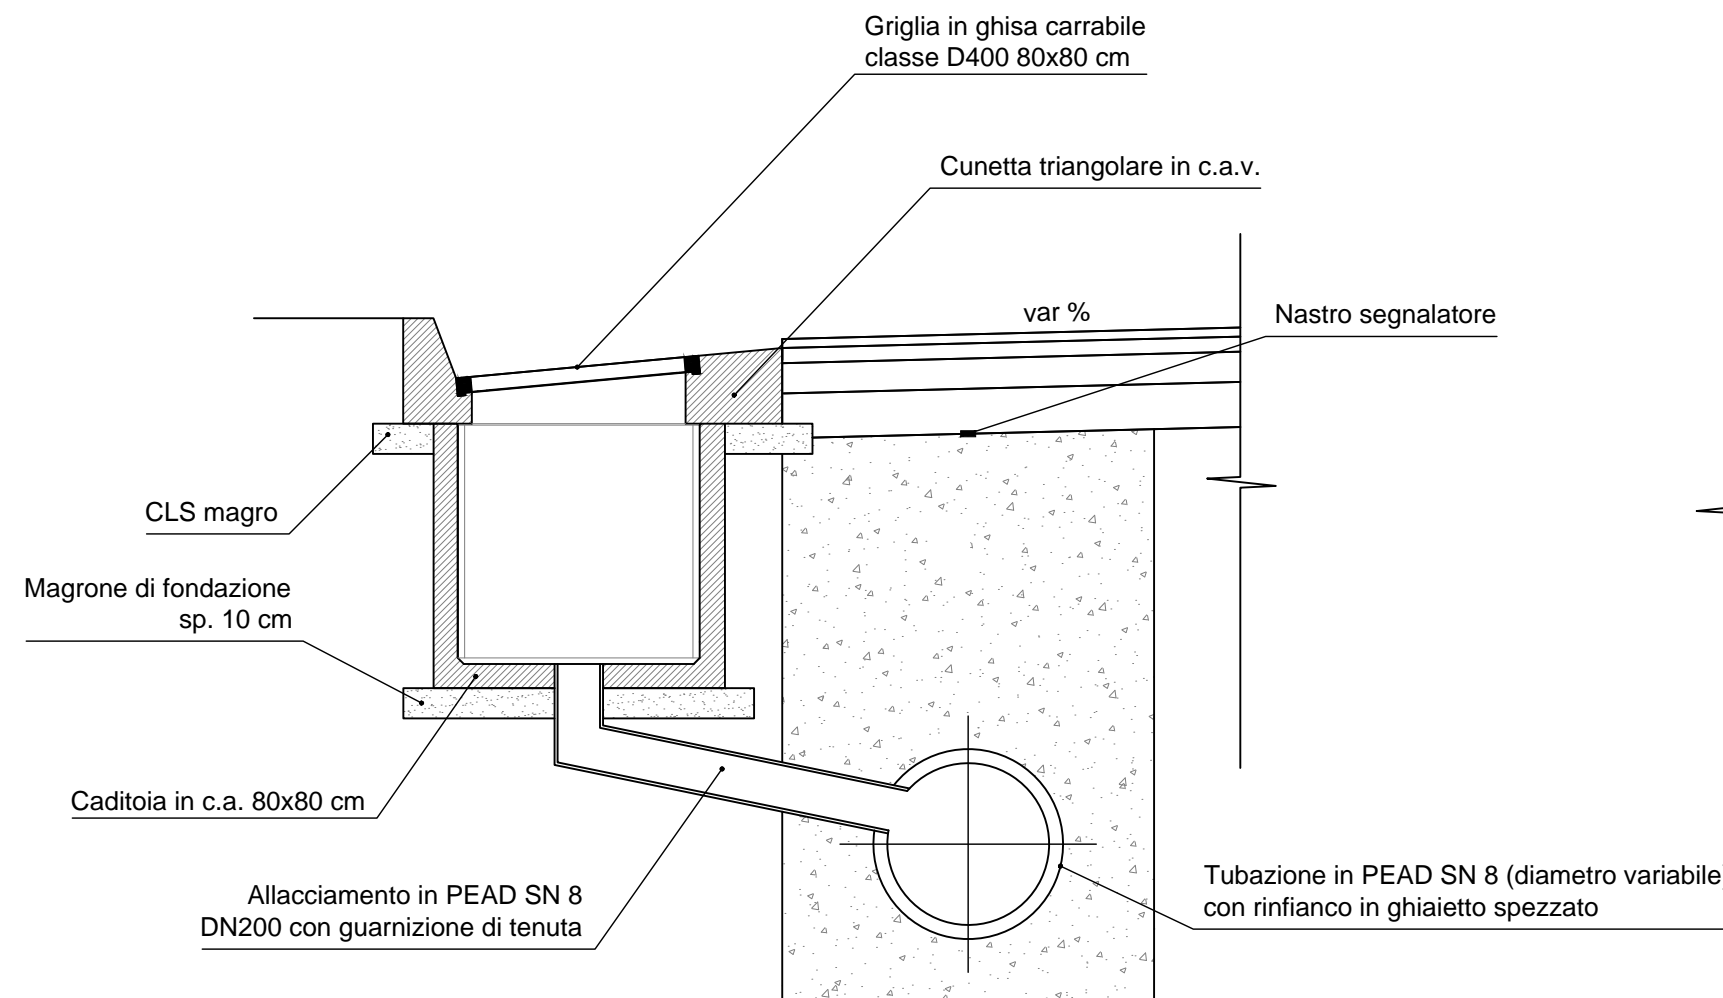

Diametro Nominali	s
DN ≤ 800	30 cm
DN > 800	40 cm

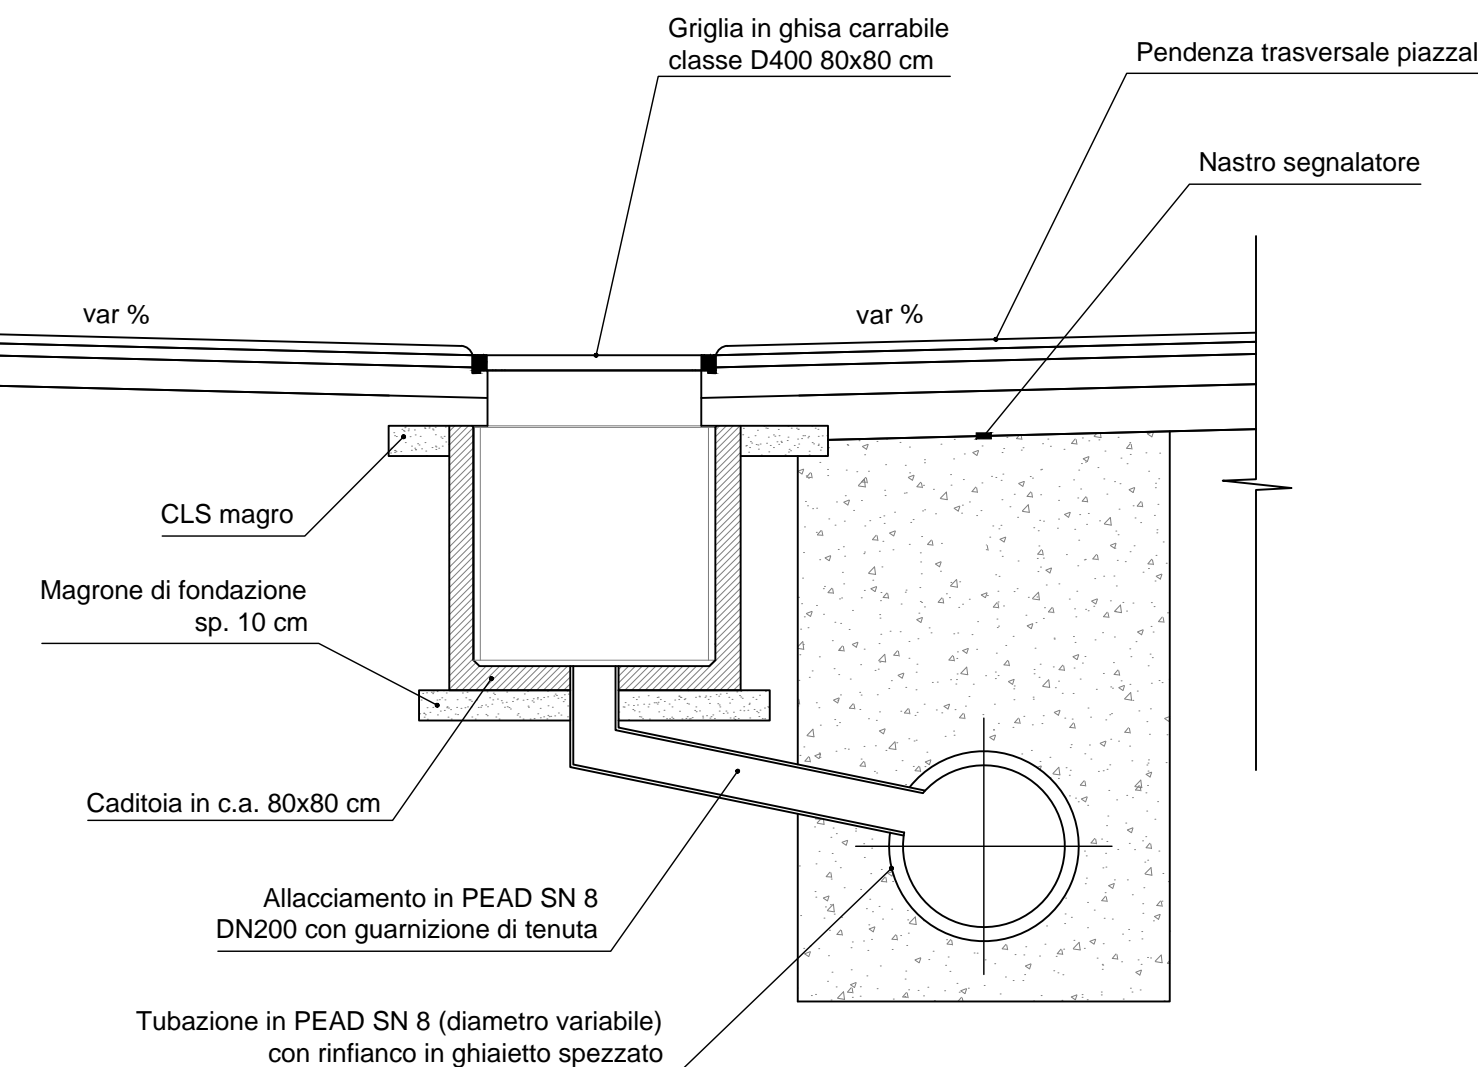


COMMISSARIO DELEGATO PER L'EMERGENZA DELLA MOBILITA' RIGUARDANTE LA A4 (TRATTO VENEZIA - TRIESTE) ED IL RACCORDO VILLESSE - GORIZIA
 Ordinanza del Presidente del Consiglio dei Ministri n° 3702 del 05 settembre 2008 e s.m.i.
 VIA LAZZARETTO VECCHIO, 26 - 34123 TRIESTE
 Tel 040 3189542 - 0432 925542 - Fax 040 3189545 commissario@autovie.it

AUTOSTRADA A4
RIFACIMENTO BARRIERE ESISTENTI
ADEGUAMENTO FUNZIONALE BARRIERA DEL LISERT
PROGETTO DEFINITIVO
 (Decreto Comm. Delegato n°231 del 22 marzo 2013)

SISTEMAZIONE IDRAULICA
 Particolari
 TEMATICA **M**
 N. ALLEGATO e SUB.ALL. **02.00.0.0**
 1:25

3					
2					
1					
0	07/01/2015	PRIMA EMISSIONE		SO	MR
REV.	DATA	DESCRIZIONE DELLA REVISIONE		REDAZIONE	VERIFICAZIONE

COORDINAMENTO E PROGETTAZIONE GENERALE
 S.p.A. AUTOVIE VENETE :
 dott. ing. Matteo RIVIERANI
 dott. ing. Aldo URBAN

SUPPORTO TECNICO OPERATIVO LOGISTICO
S.p.A. AUTOVIE VENETE
 34143 TRIESTE - Via V. Locchi, 19 - tel. 040/3189111
 Società soggetta a controlli di direzione e coordinamento da parte di Frutla S.p.A. - Finanziaria Regionale Friuli-Venezia Giulia
 CONCESSIONARIA AUTOSTRADA A4 VENEZIA - TRIESTE
 A23 PALMANOVA - UDINE
 A28 PORTOGRUARO - VERONA

PROGETTAZIONE SPECIALISTICA:
 SISTEMAZIONE IDRAULICA - IDROSTUDI S.r.l.

IL CAPO COMMESSA:
 dott.ing. Edoardo PELLA
 IL DIRETTORE AREA OPERATIVA:
 dott.ing. Enrico RAZZINI

NOME FILE: 1319M0200000.dwg
 DATA PROGETTO: 02.06.2014
 CODICE MASTRO: 21A193
 ANNO: 13
 N.PROGETTO REVISIONE: 19 0

COMMISSARIO DELEGATO PER L'EMERGENZA
 IL RESPONSABILE UNICO DEL PROCEDIMENTO
 dott.ing. Enrico RAZZINI