PLANIMETRIA DI PROGETTO (1:500)

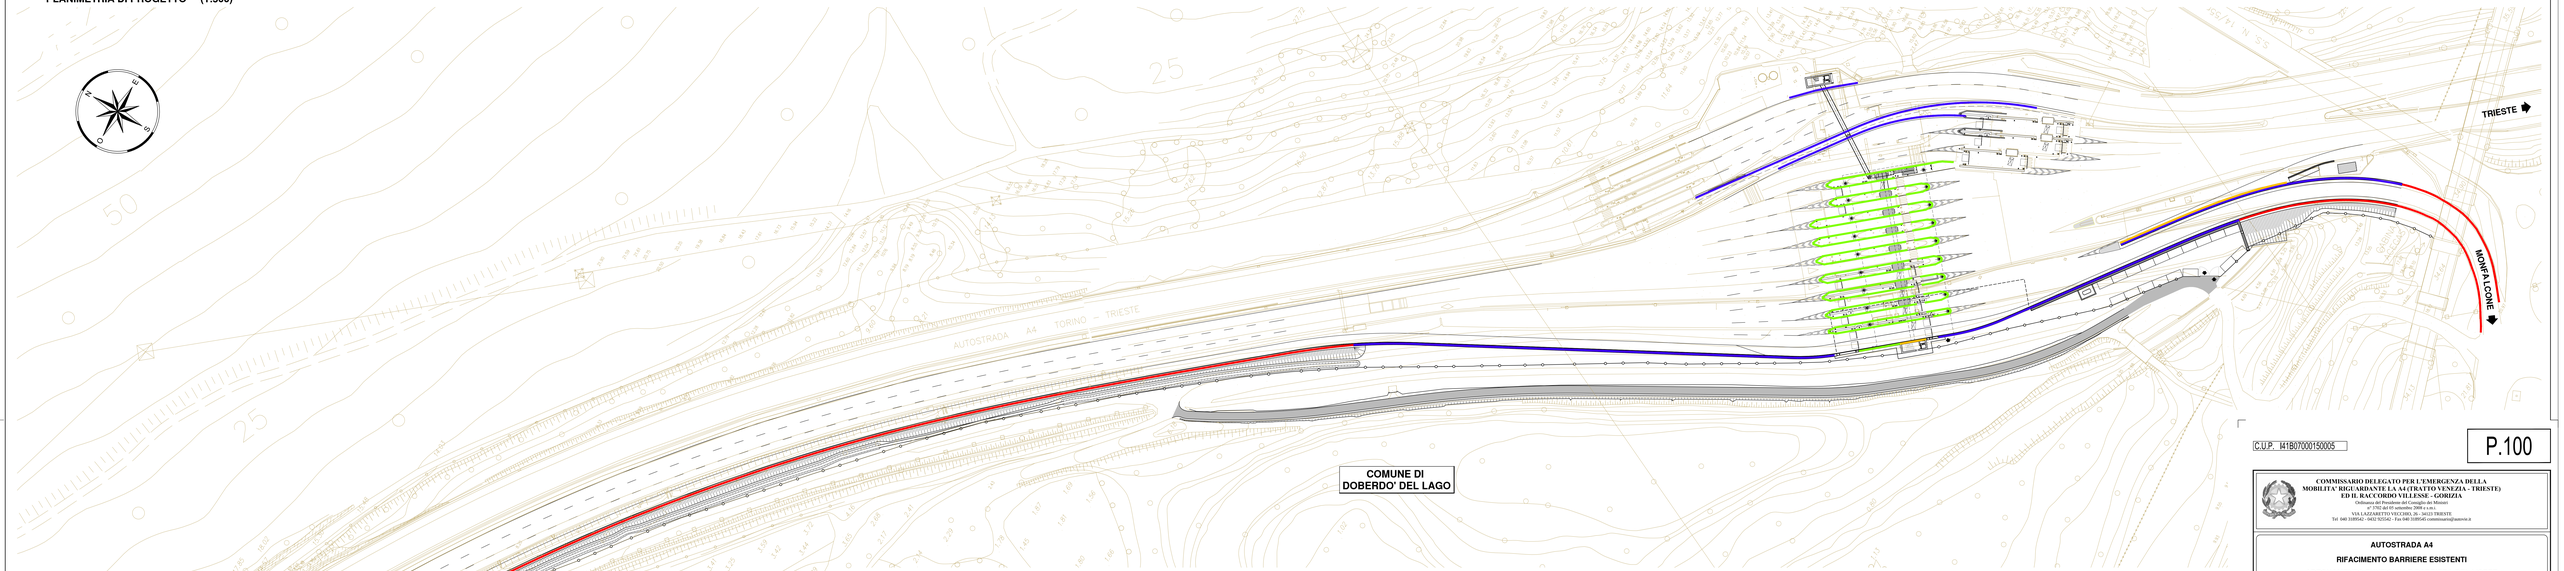

LEGENDA

- NUOVA RECINZIONE PIAZZALE L. = 624+180 = 804 m
- BARRIERA DI SICUREZZA TIPO N2 BORDO RILEVATO L.= 689 m
- BARRIERA DI SICUREZZA TIPO H3 BORDO RILEVATO L.= 433+163 m
- BARRIERA DI SICUREZZA TIPO H4 BORDO PONTE W5 L. =158+202 m
  SU CORDOLO COMPATIBILE CON QUELLA ESISTENTE L. =163+23 m
- BARRIERA DI SICUREZZA PROFILO REDIRETTIVO L. = 67 m
- ATTENUATORI D'URTO classe P 50

PLANIMETRIA LIEVO BARRIERE (1:1000)

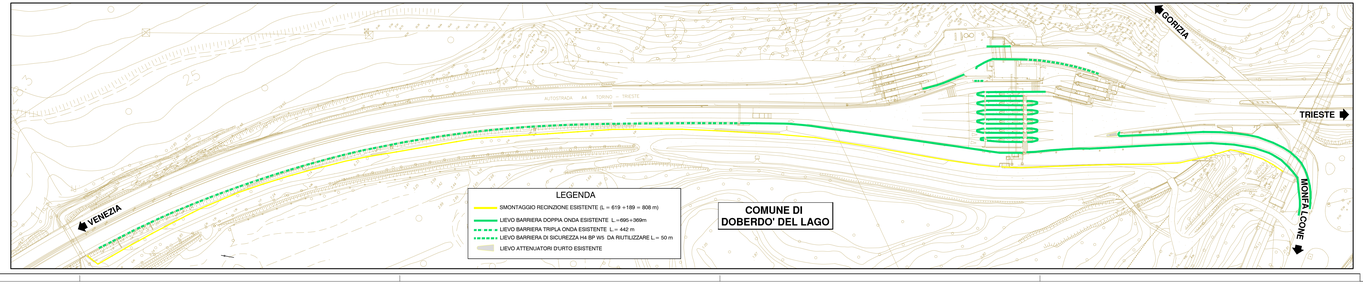

LEGENDA

- SMONTAGGIO RECINZIONE ESISTENTE (L. = 619 +189 = 808 m)
- LIEVO BARRIERA DOPPIA ONDA ESISTENTE L.=695+369m
- LIEVO BARRIERA TRIPLA ONDA ESISTENTE L.= 442 m
- LIEVO BARRIERA DI SICUREZZA H4 BP W5 DA RIUTILIZZARE L.= 50 m
- LIEVO ATTENUATORI D'URTO ESISTENTE

C.U.P. I41B07000150005

P.100

COMMISSARIO DELEGATO PER L'EMERGENZA DELLA MOBILITA' RIGUARDANTE LA A4 (TRATTO VENEZIA – TRIESTE) ED IL RACCORDO VILLESSE – GORIZIA

(Ordinanza del Presidente del Consiglio dei Ministri n° 3792 del 05 settembre 2008 e s.m.i.)
VIA GIAMBATTISTA VICO 28/A 28 - 34123 TRIESTE
Tel. 040 3189542 - 0432 925542 - Fax 040 3189545 commissario@autovia.it

AUTOSTRADA A4

RIFACIMENTO BARRIERE ESISTENTI

ADEGUAMENTO FUNZIONALE BARRIERA DEL LISERT

PROGETTO DEFINITIVO
(Decreto Comm. Delegato n°231 del 22 marzo 2013)

BARRIERE DI SICUREZZA

Planimetria

Scale 1 : 500, 1:1000

TAVOLA N. ALLEGATO o SUBALL.
N
01.00.0.0

5				
4				
3				
2				
1				
0	22/01/2015	PRIMA EMISSIONE	MB	MR	EP
REV.	DATA	AGGIORNAMENTO	DISEGN.	VERIF.	APPROV.

COORDINAMENTO E PROGETTAZIONE GENERALE
S.p.A. AUTOVIE VENETE
dott. ing. Walter RIVERANI
dott. ing. Aldo URBAN

PROGETTAZIONE SPECIALISTICA

SUPPORTO TECNICO OPERATIVO LOGISTICO
S.p.A. AUTOVIE VENETE
Sede legale: Via Marco Polo, 55 - 31021 Mogliano Veneto (TV)
Tel. 041 5914511 - Fax 041 5914500 - C.F. e P.I. 04439750287
Società soggetta alla attività di direzione e coordinamento ex art. 2497 e ss. c.c. da parte della società Autostrade per l'Italia S.p.A.
Capitale sociale interamente versato € 5.000.000,00 - Cod. Fiscale e Iscrizione al Registro Imprese di Venezia n. 04439750287 - R.E.A. n. 393000

IL CAPO COMMESSA
dott.ing. Edoardo FELLA

IL DIRETTORE DEI LAVORI
dott.ing. Enrico RAZZINI

COMMISSARIO DELEGATO
Il Responsabile
dell'UFFICIO TECNICO DEL PROCEDIMENTO
dott.ing. Enrico RAZZINI

NOME FILE:	DATA PROGETTO:				
01W0100000.dwg 01W0100000.pdf	02.06.2014	21A193	13	19	0
		DISC. MOTIV.	ANNO	N°PROTT.	EDIZIONE