


Pos	DESCRIZIONE	LUNG.	PESO	NP°	CODICE
1	Ø10 -- 7300	7300	4,5	13	P1007300
2	Ø14 -- 5800	5800	7,1	12	P1405800
3	Ø10 -- 10580	10580	6,55	6	P1010580
4	Ø14 -- 3145	3145	3,7	12	P1403145
		TOT. = 152 KG			

C.U.P. I41B07000150005

P.100

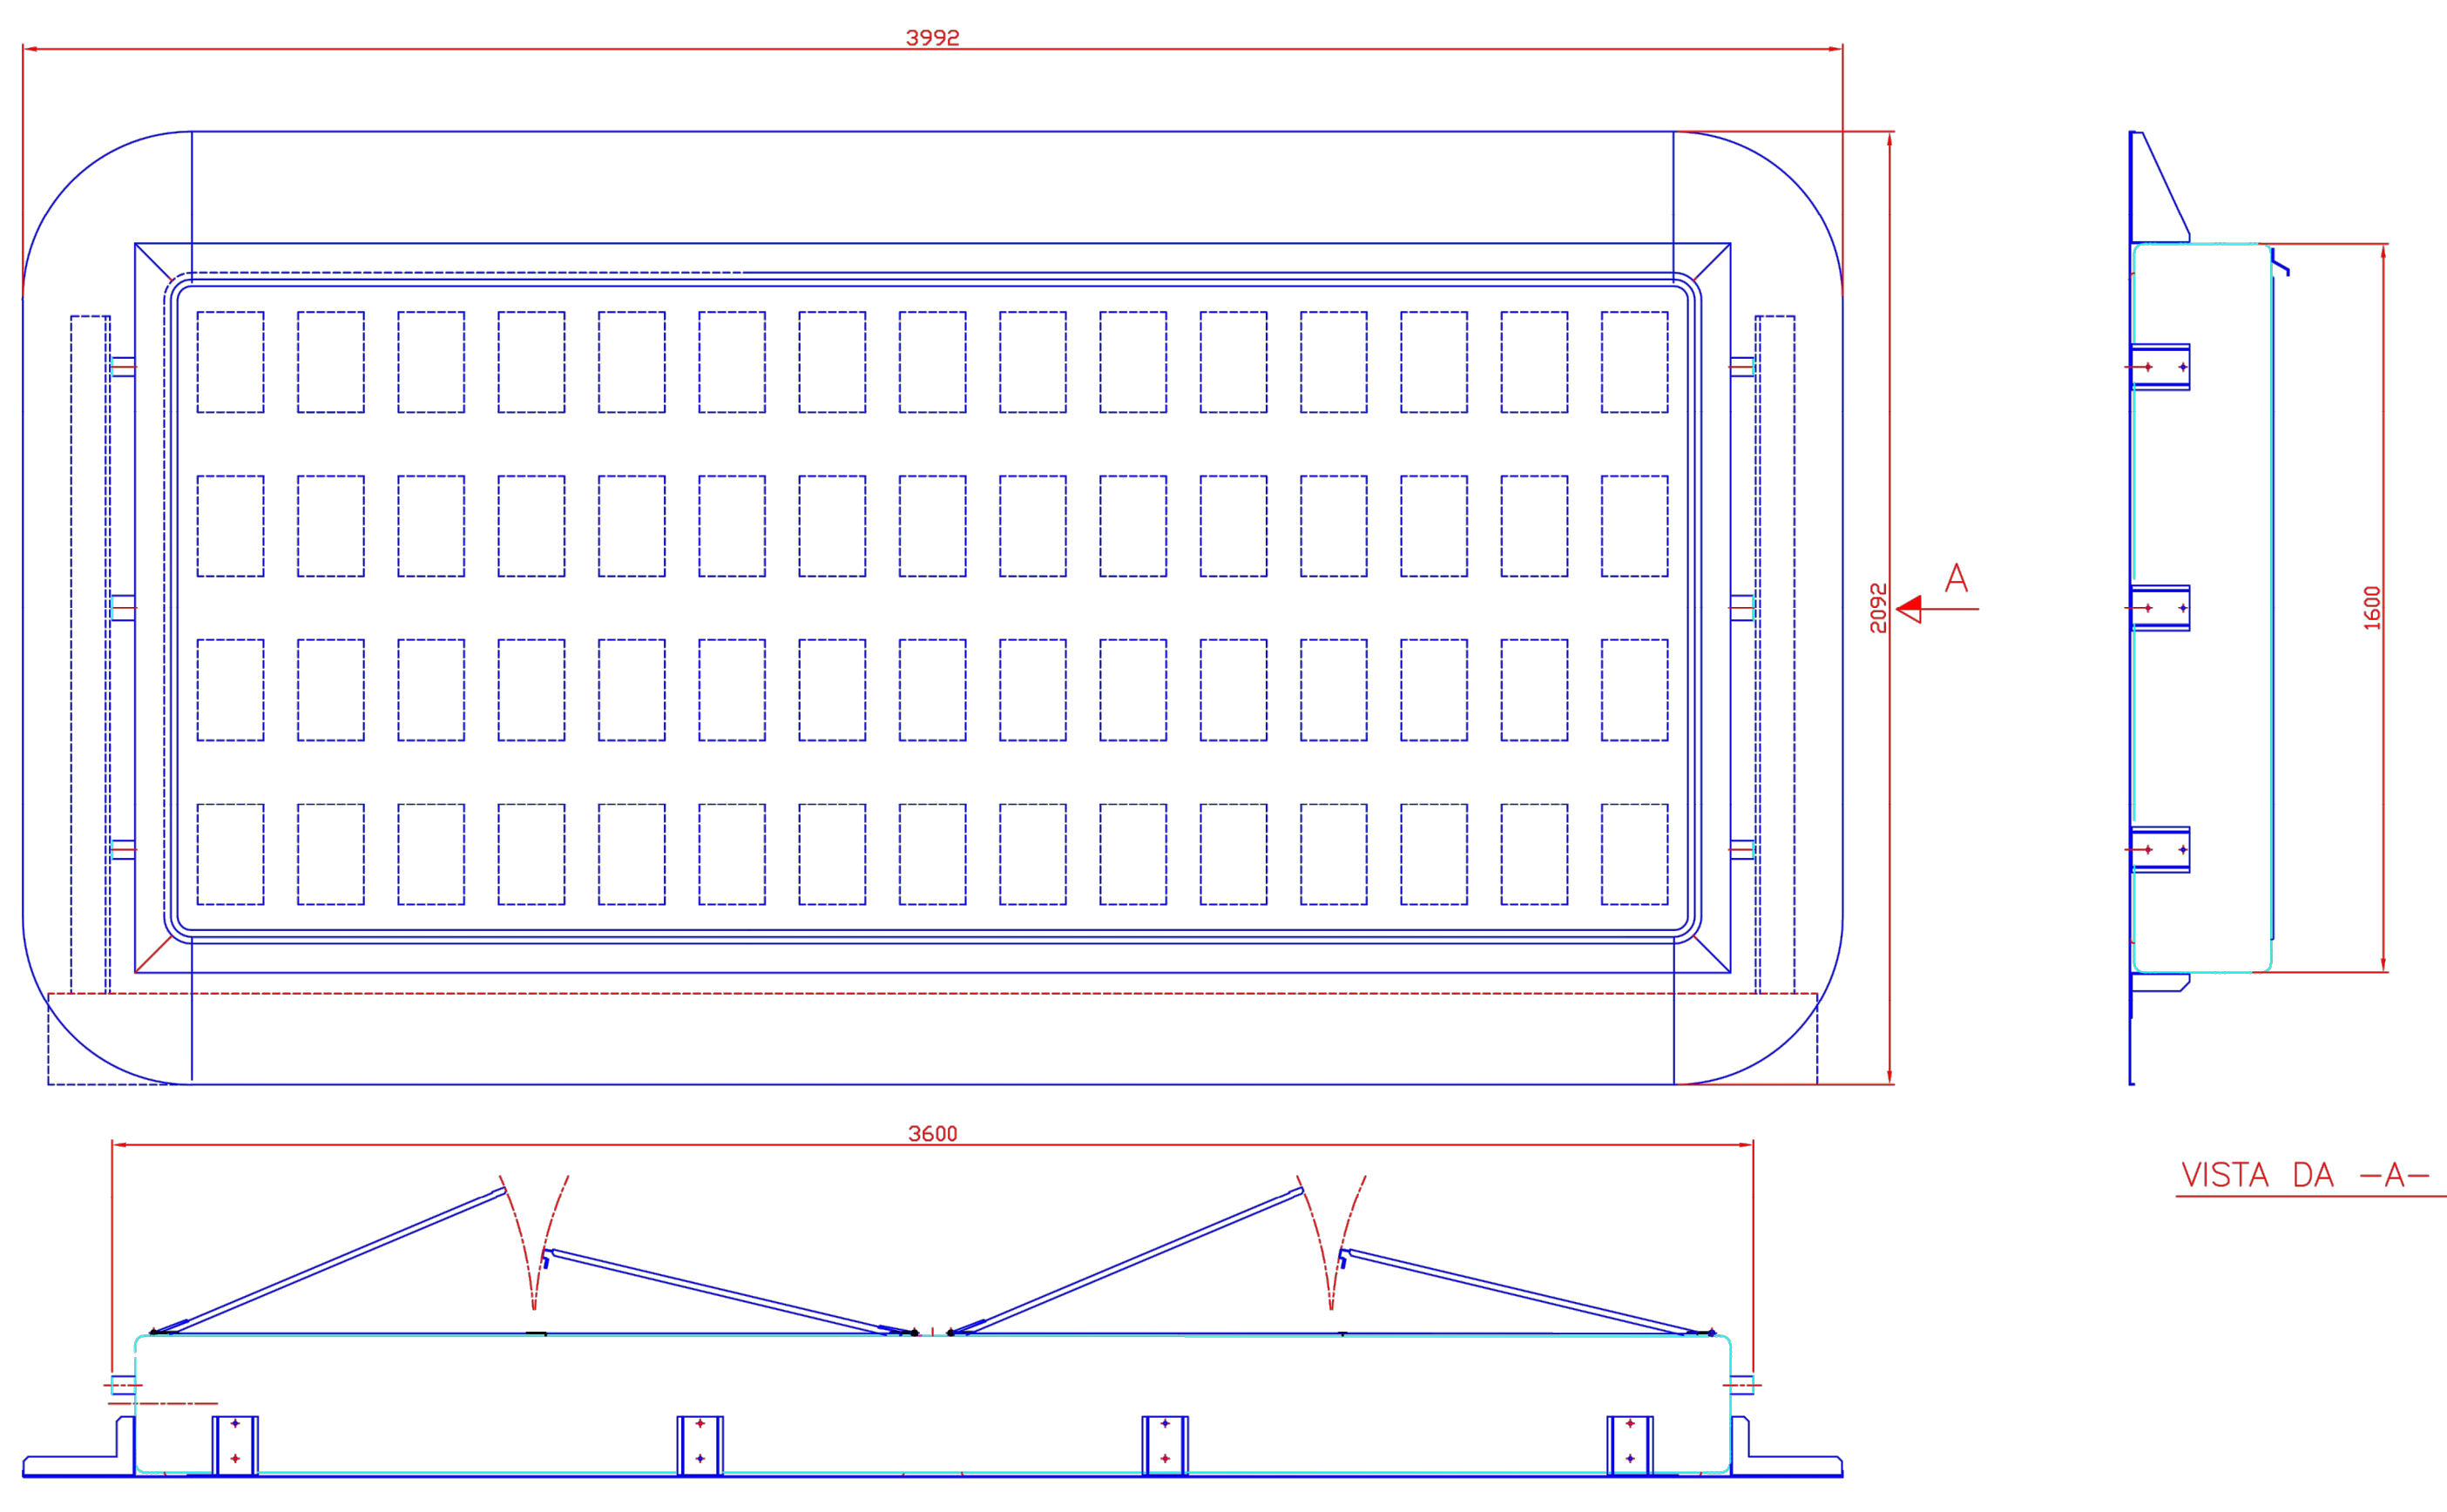

COMMISSARIO DELEGATO PER L'EMERGENZA DELLA MOBILITA' RIGUARDANTE LA A4 (TRATTO VENEZIA - TRIESTE) ED IL RACCORDO VILLESSE - GORIZIA
 Ordinanza del Presidente del Consiglio dei Ministri n° 3702 del 05 settembre 2008 e s.m.i.
 VIA LAZZARETTO VECCHIO, 26 - 34123 TRIESTE
 Tel 040 3189542 - 0432 925542 - Fax 040 3189545 commissario@autovie.it

P.100

AUTOSTRADA A4
RIFACIMENTO BARRIERE ESISTENTI
ADEGUAMENTO FUNZIONALE BARRIERA DEL LISERT
PROGETTO DEFINITIVO
 (Decreto Comm. Delegato n°231 del 22 marzo 2013)

SEGNALETICA STRADALE

Portale a messaggio variabile

TEMATICA

0

N. ALLEGATO e SUB.ALL.

05.00.0.0

Scale varie

REV.	DATA	DESCRIZIONE DELLA REVISIONE	IG	MR	EP
0	07/01/2015	PRIMA EMISSIONE			

COORDINAMENTO E PROGETTAZIONE GENERALE
 S.p.A. AUTOVIE VENETE :
 dott. ing. Matteo RIVERANI
 dott. ing. Aldo URBAN

Dott. Ing. Aldo URBAN
 Laurea Specialistica
 Sezione A
 Partita a-b-c
 n. 2340

SUPPORTO TECNICO OPERATIVO LOGISTICO
 S.p.A. AUTOVIE VENETE
 34143 TRIESTE - Via V. Lucchi, 19 - tel. 04023189111
 Società soggetta all'attività di direzione e coordinamento da parte di Finispa S.p.A. - Finanziaria Regionale Friuli Venezia Giulia

CONCESSIONARIA ALPESITRIM
 A4 VENEZIA - TRIESTE
 A23 PALMANOVA/VERONA
 A28 PORTOCOFANO/SONDRIO/LEGNANO

IL CAPO COMESSA:
 dott.ing. Edoardo PELLA

IL DIRETTORE AREA OPERATIVA:
 dott.ing. Enrico RAZZINI

PROGETTAZIONE SPECIALISTICA:
 Collaboratori:
 geom. Ingrid GIRALDI

Dott. Ing. Enrico RAZZINI
 Laurea Specialistica
 Sezione A
 Partita a-b-c
 n. 2173A

COMMISSARIO DELEGATO PER L'EMERGENZA IL RESPONSABILE UNICO DEL PROCEDIMENTO
 dott.ing. Enrico RAZZINI

NOME FILE:
 13190650000.dwg
 13190650000.plt

DATA PROGETTO:
 02.06.2014

21A193	13	19	0
CODICE MISTO	ANNO	N°PROGETTO	REVISIONE