



SEGNALE TIPO MONTATO SU UN PALO - TIPOLOGIA GRANDE

VISTA FRONTALE (scala 1 : 25)

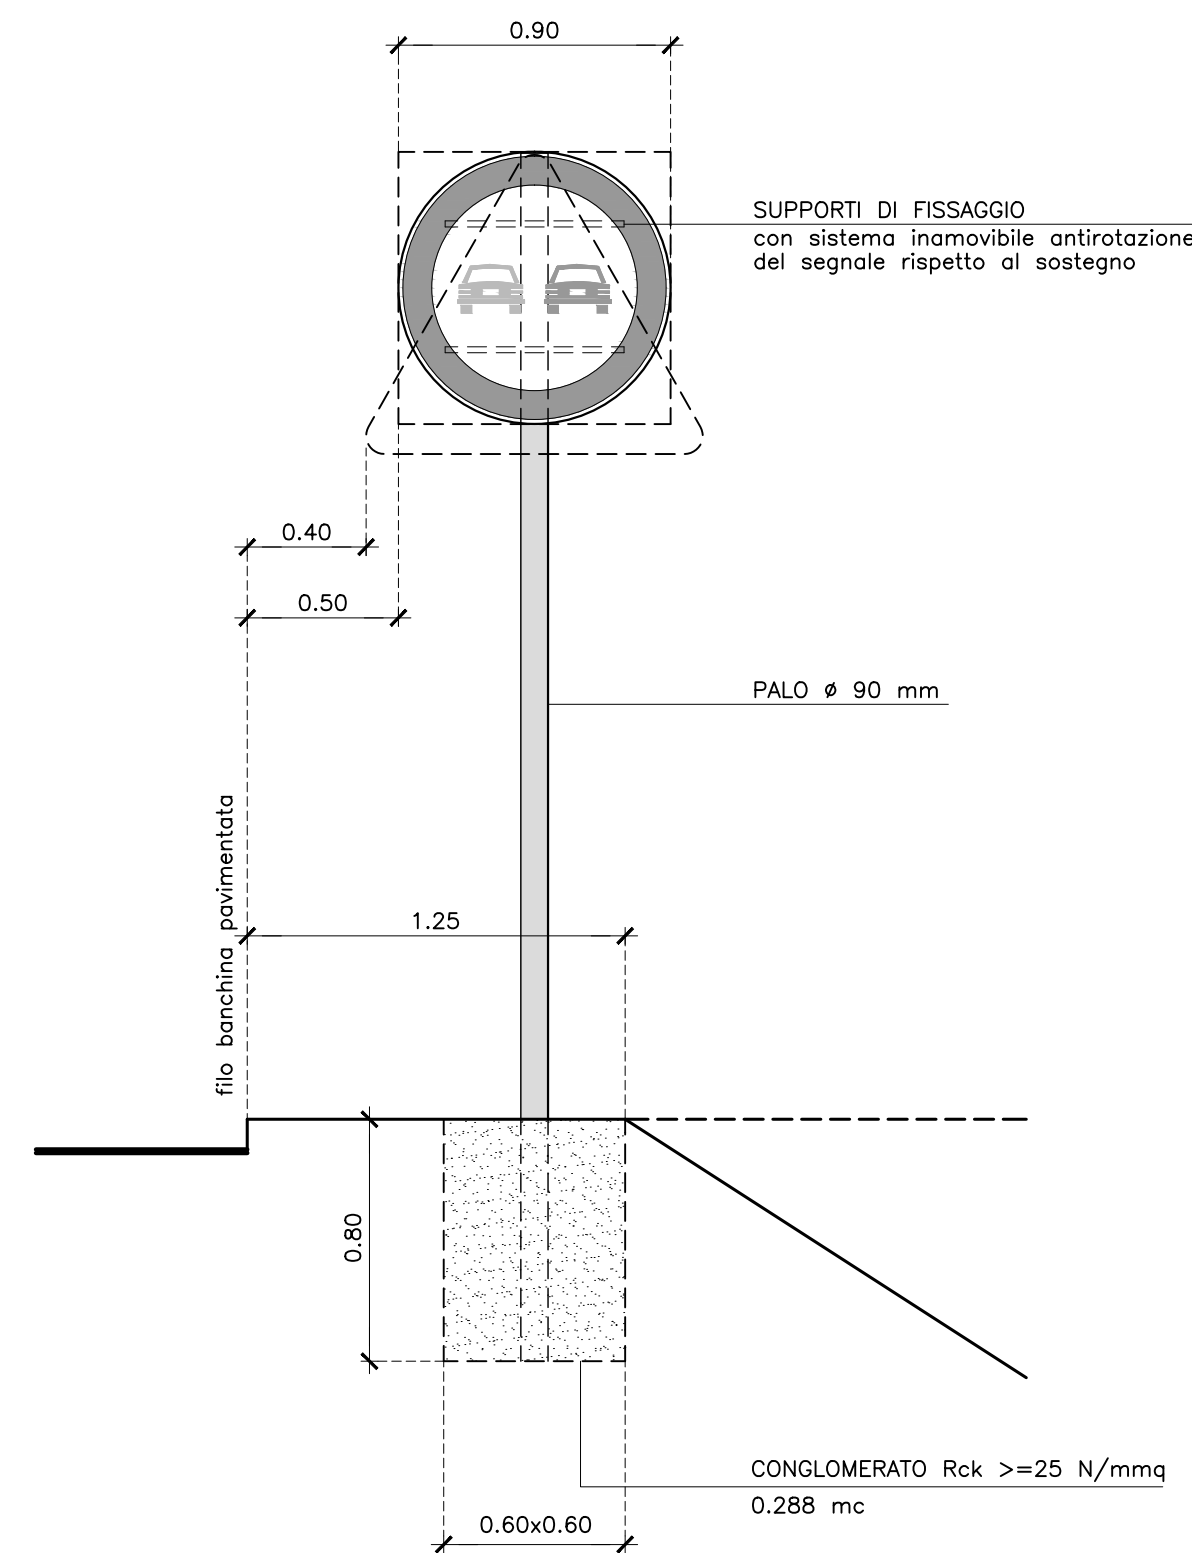


SEGNALE TIPO MONTATO SU DUE PALI CON CONTROVENTI

VISTA FRONTALE (scala 1 : 25)

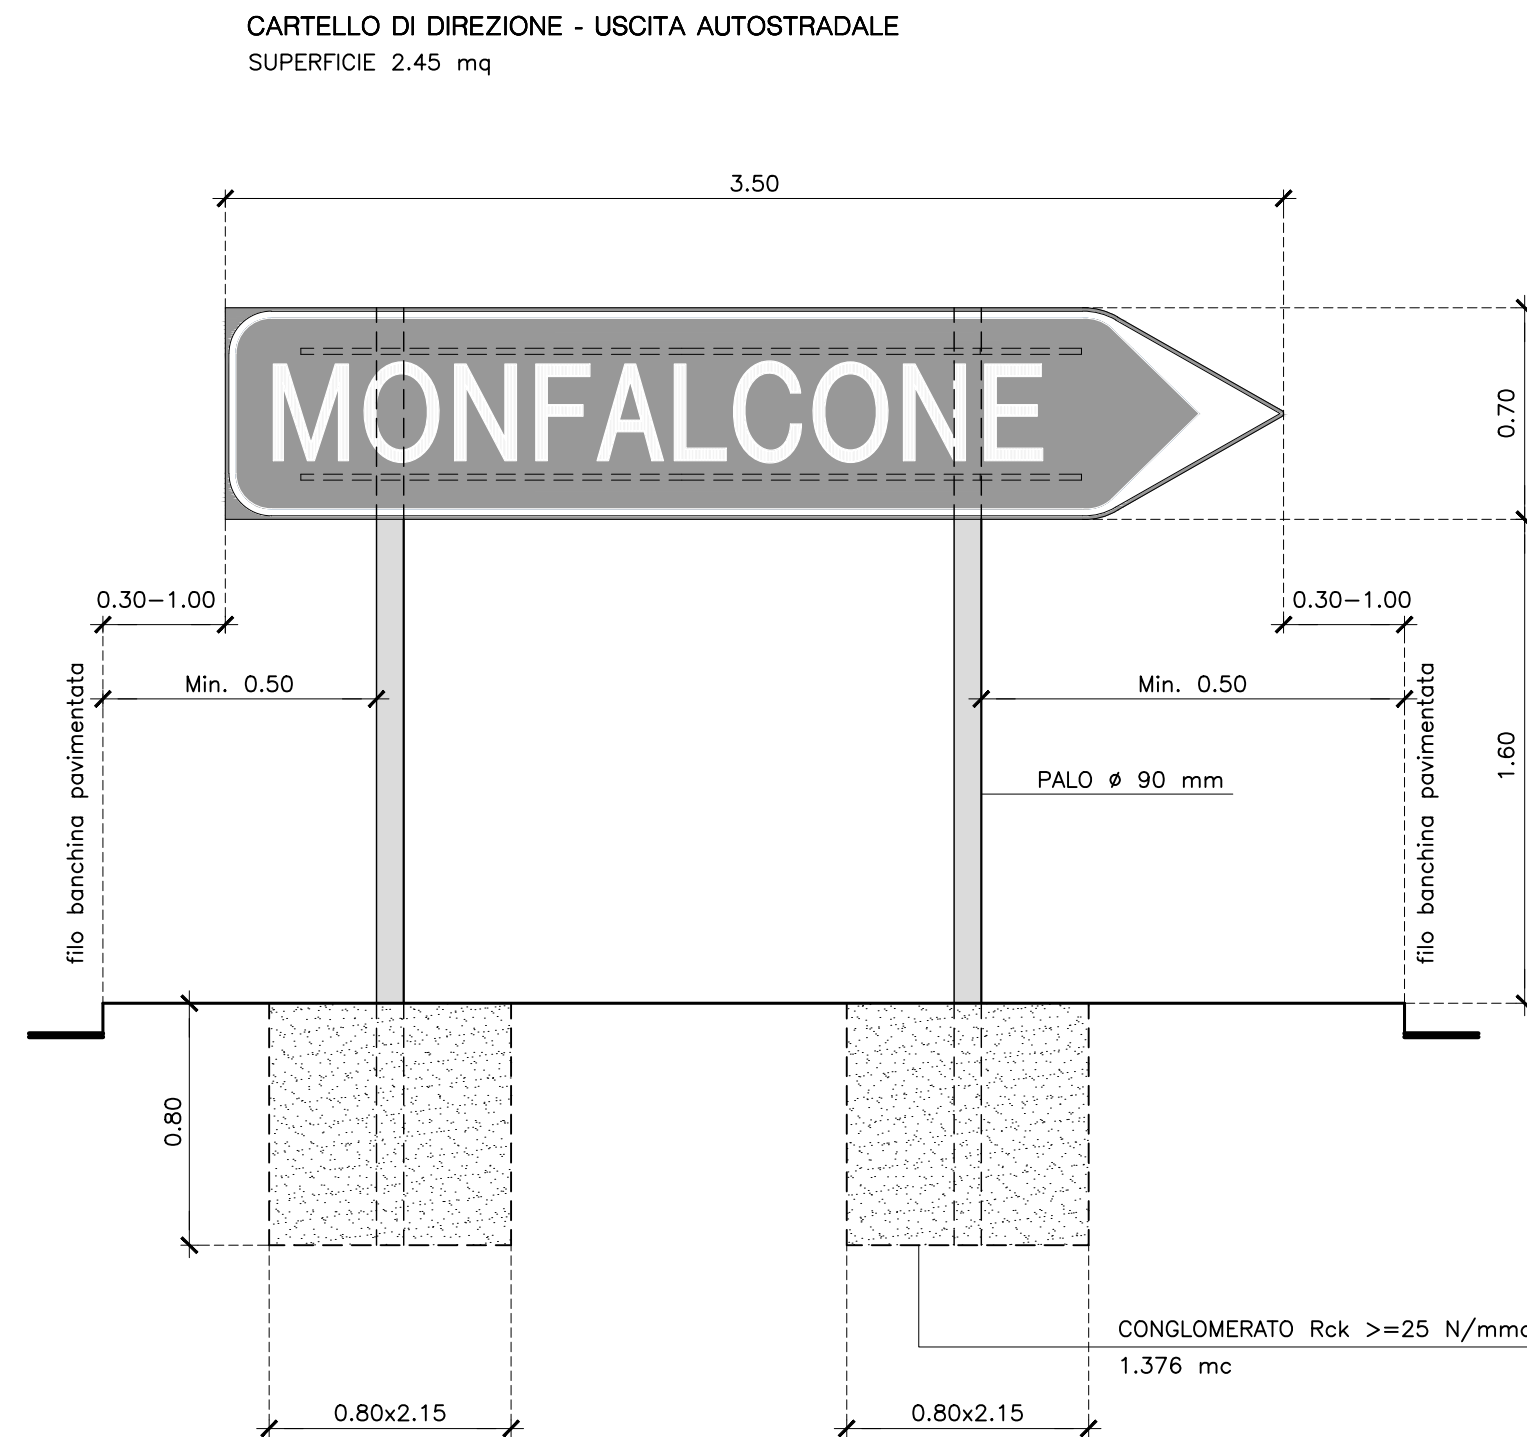


SEGNALE TIPO MONTATO SU DUE PALI CON CONTROVENTI

VISTA LATERALE (scala 1 : 25)

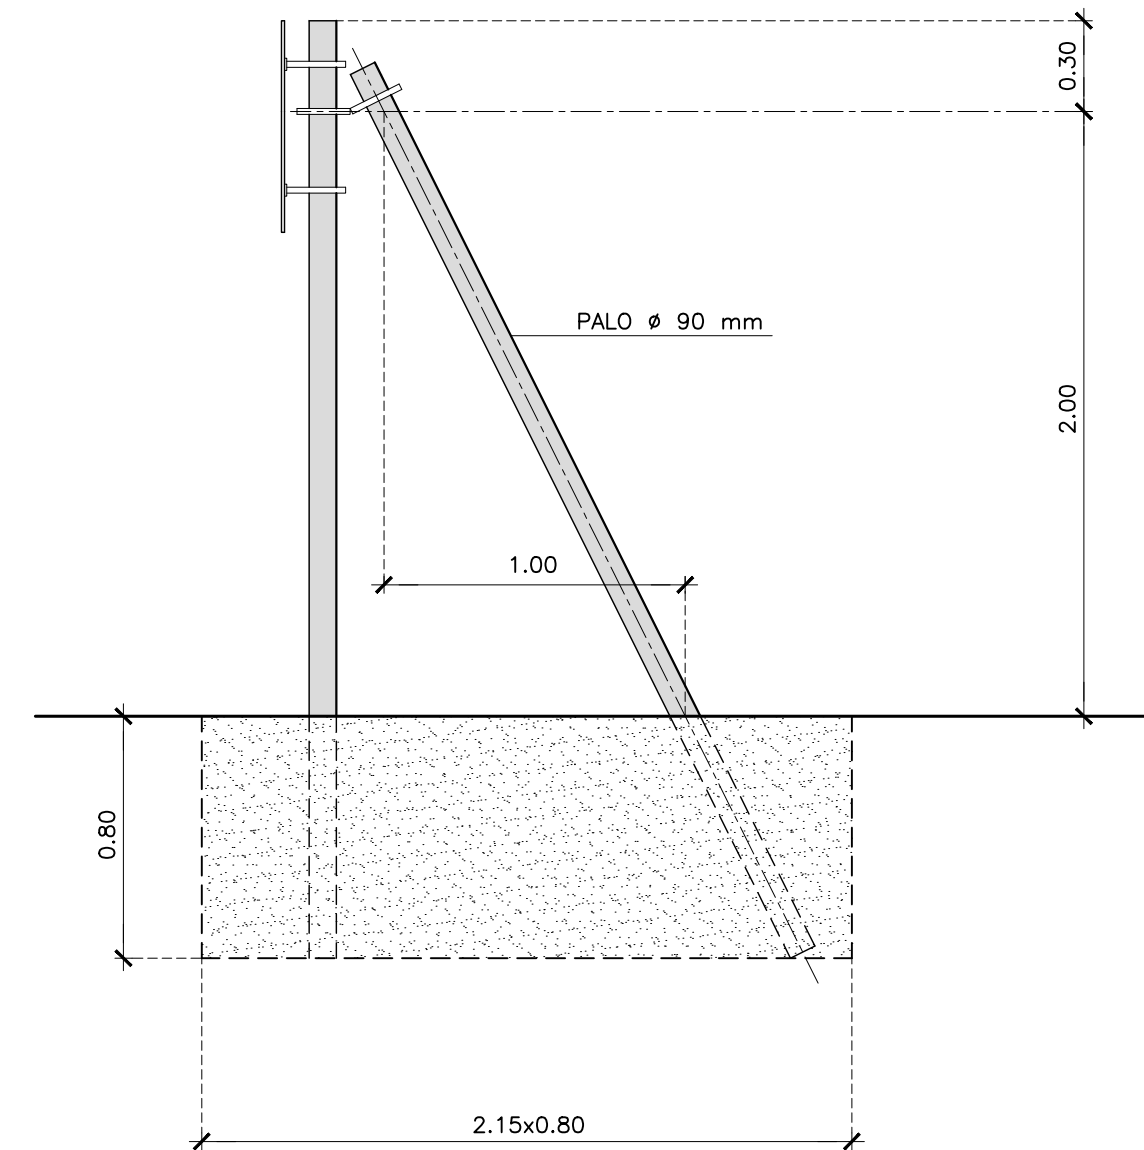


SEGNALE TIPO MONTATO SU DUE PALI SU RILEVATO

VISTA FRONTALE (scala 1 : 25)

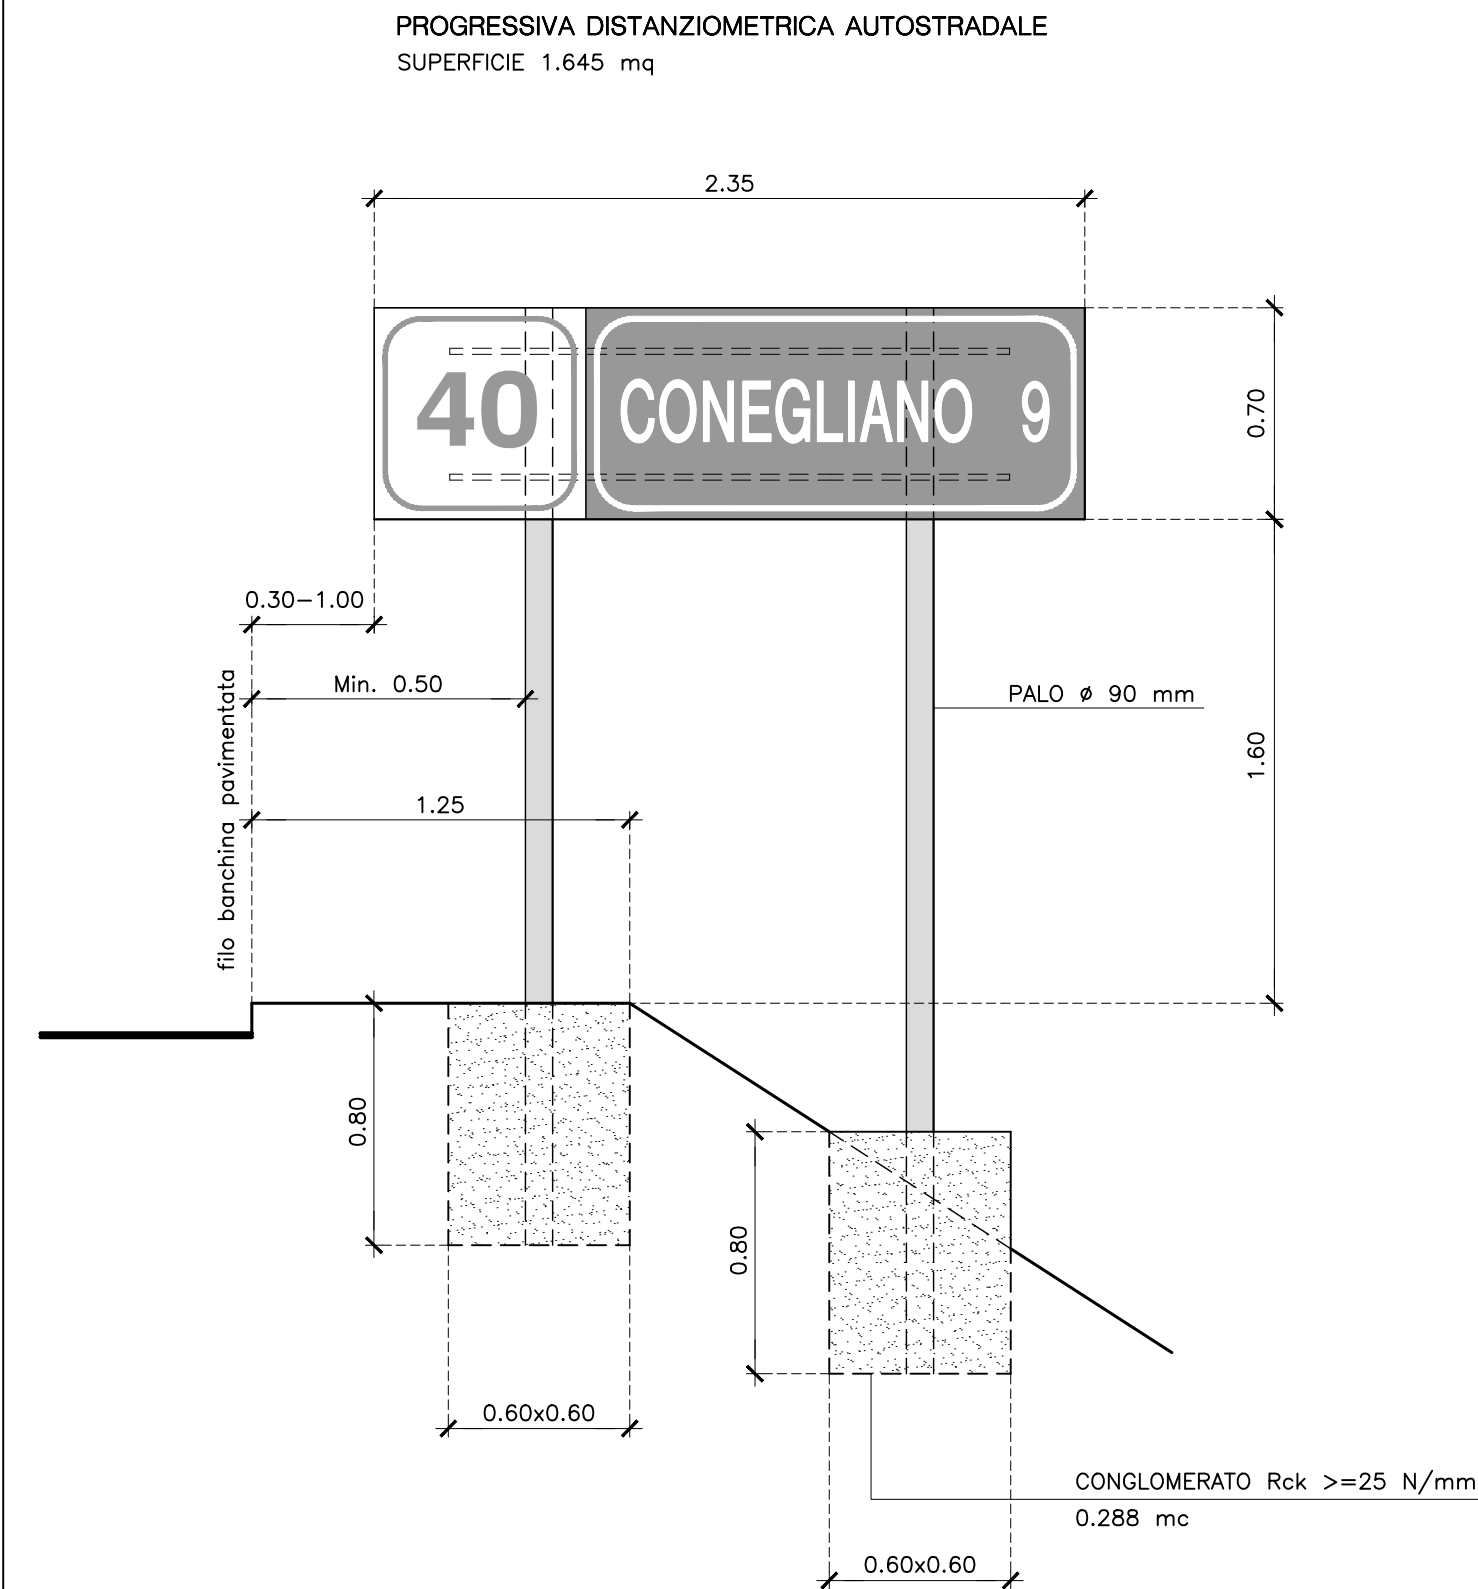


SEGNALI DI TIPOLOGIA "GRANDE" scala 1:100

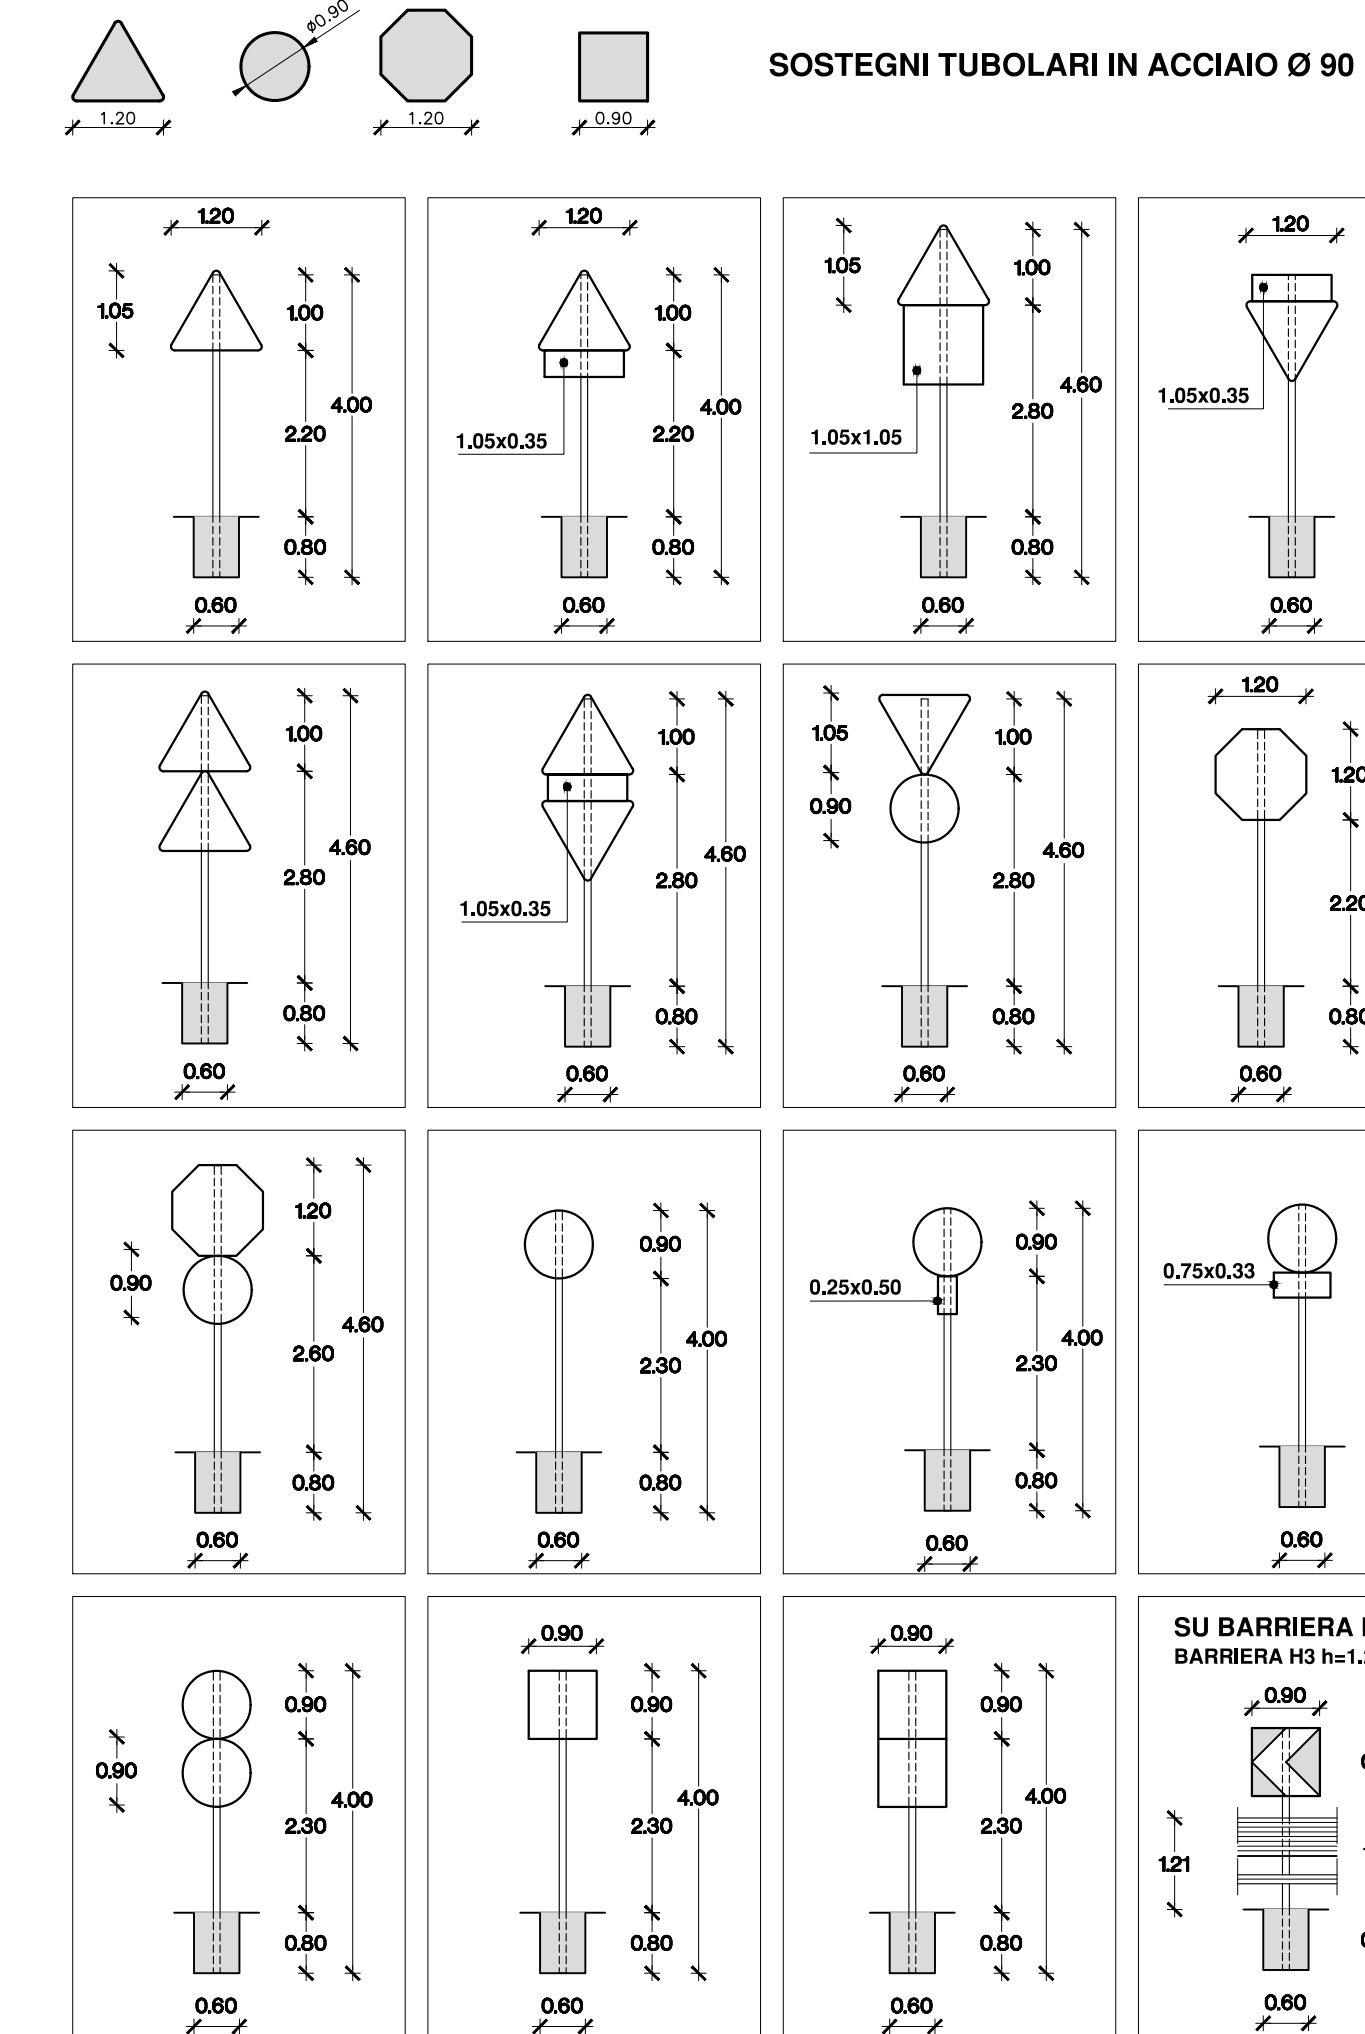


CARTELLI TIPO MONTATO SU DUE PALI CON O SENZA CONTROVENTI

VISTA FRONTALE (scala 1 : 25)

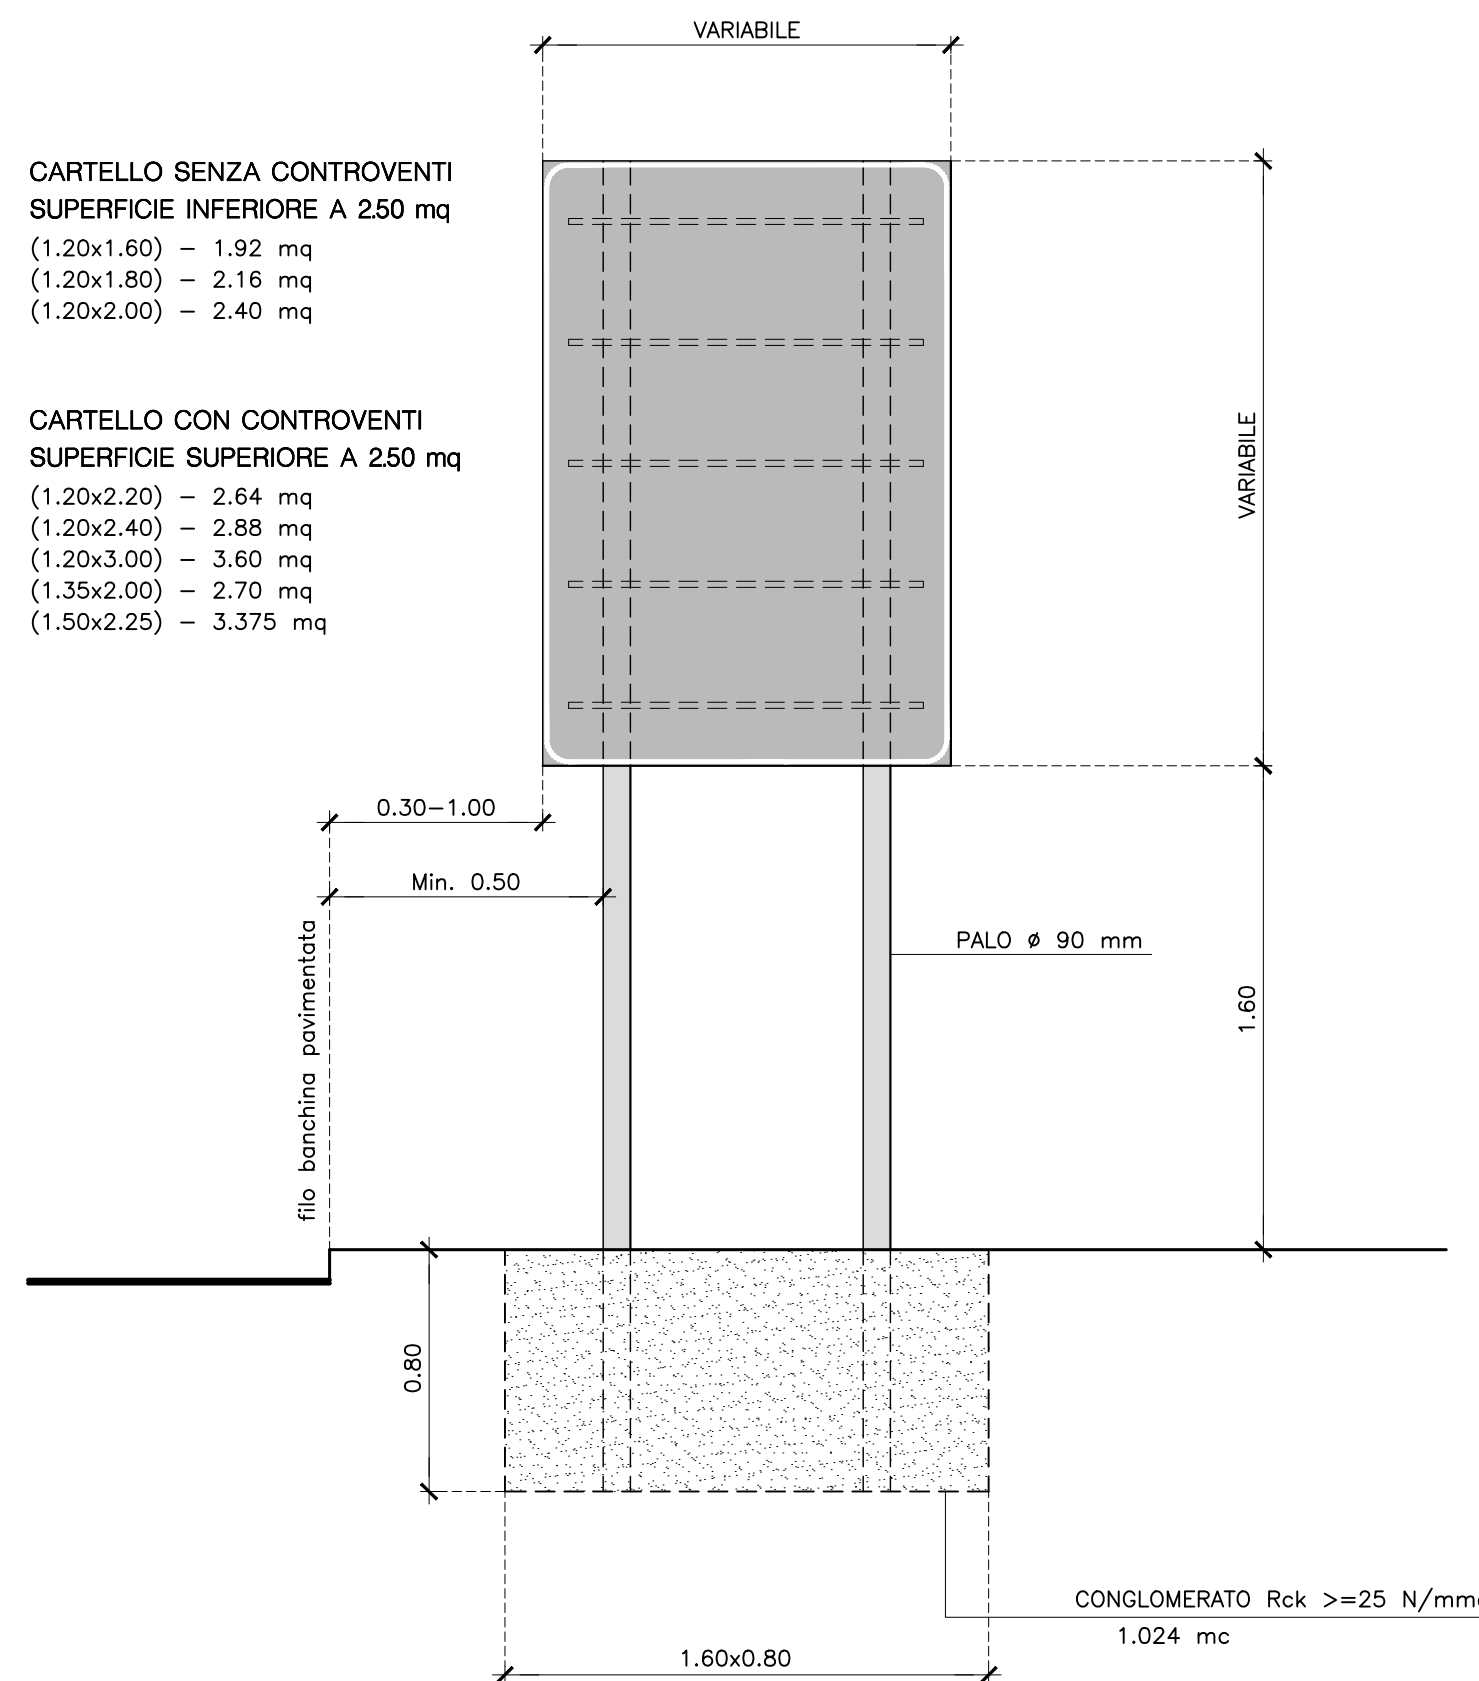


CARTELLI TIPO MONTATO SU DUE PALI CON CONTROVENTI

VISTA LATERALE (scala 1 : 25)

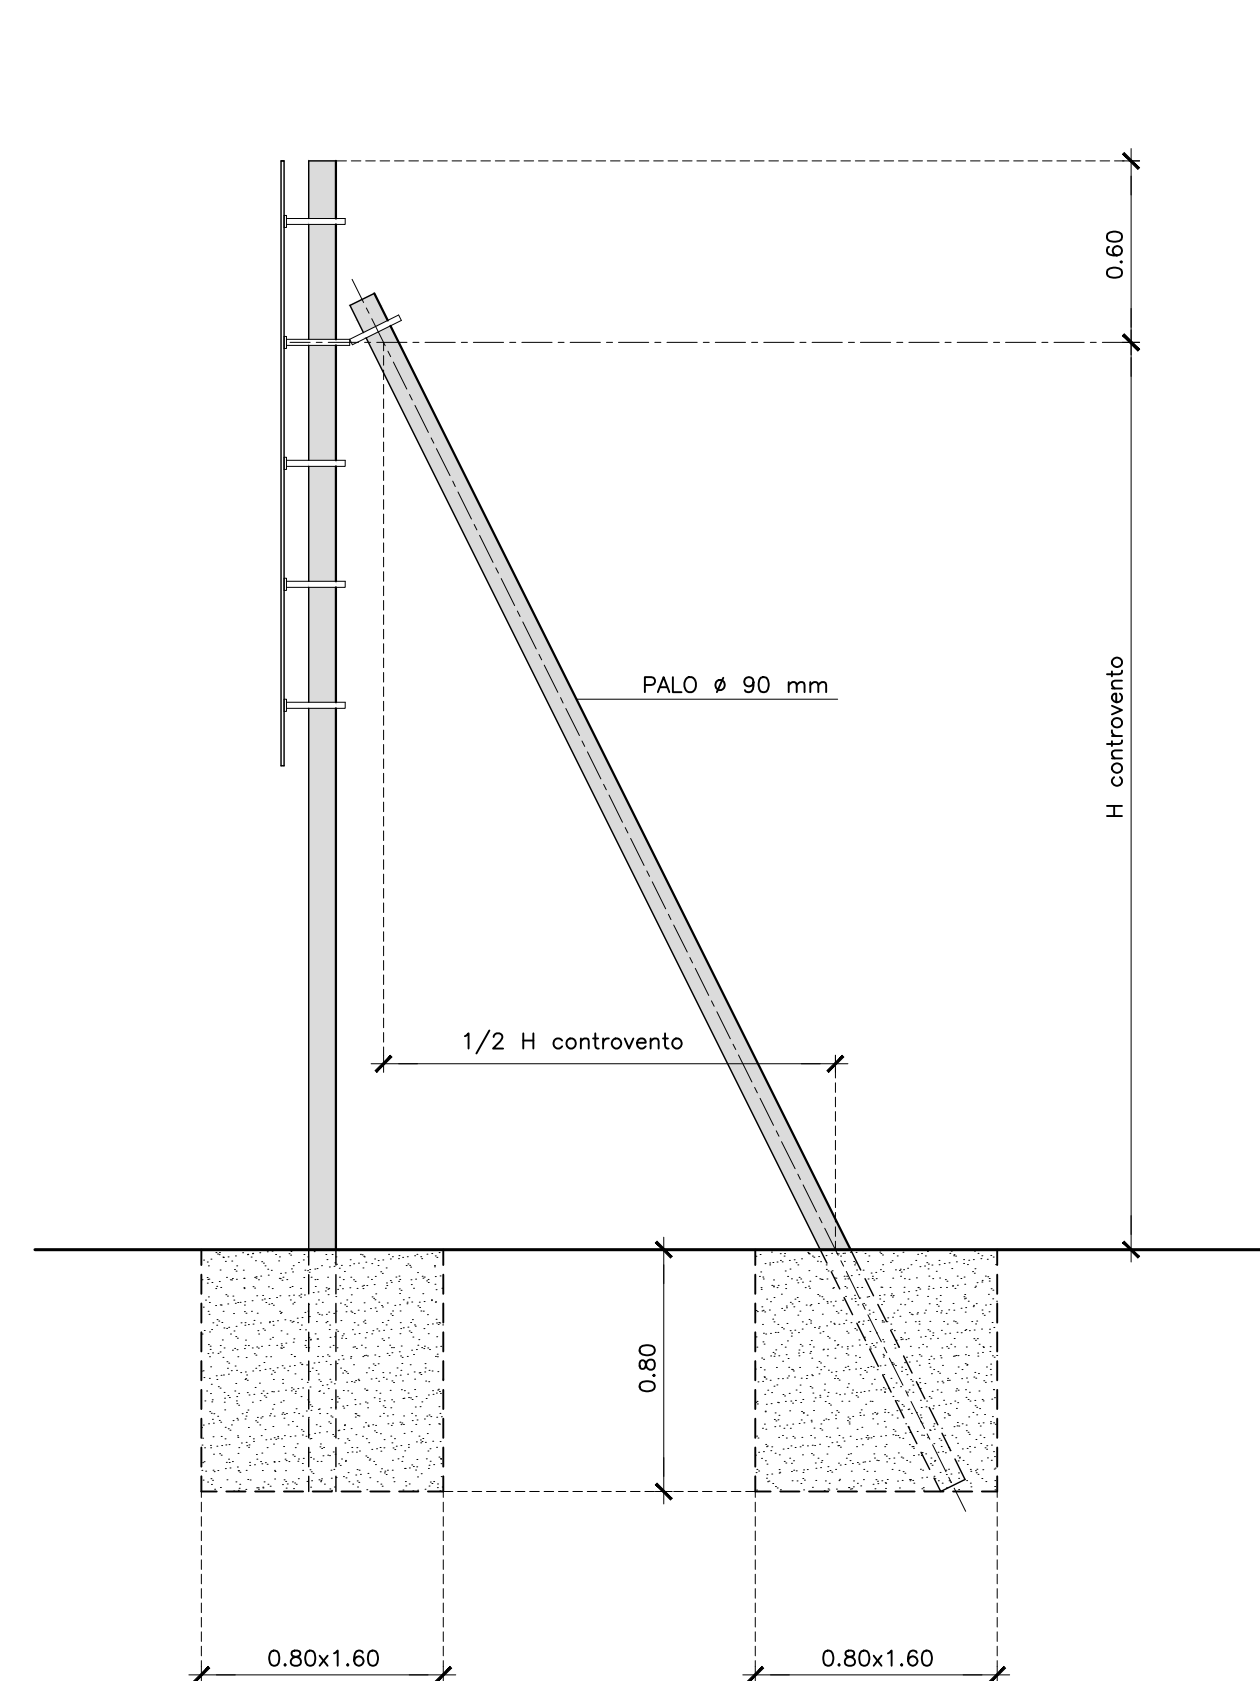



CARTELLI TIPO MONTATO SU DUE PALI CON O SENZA CONTROVENTI SU RILEVATO

VISTA FRONTALE (scala 1 : 25)

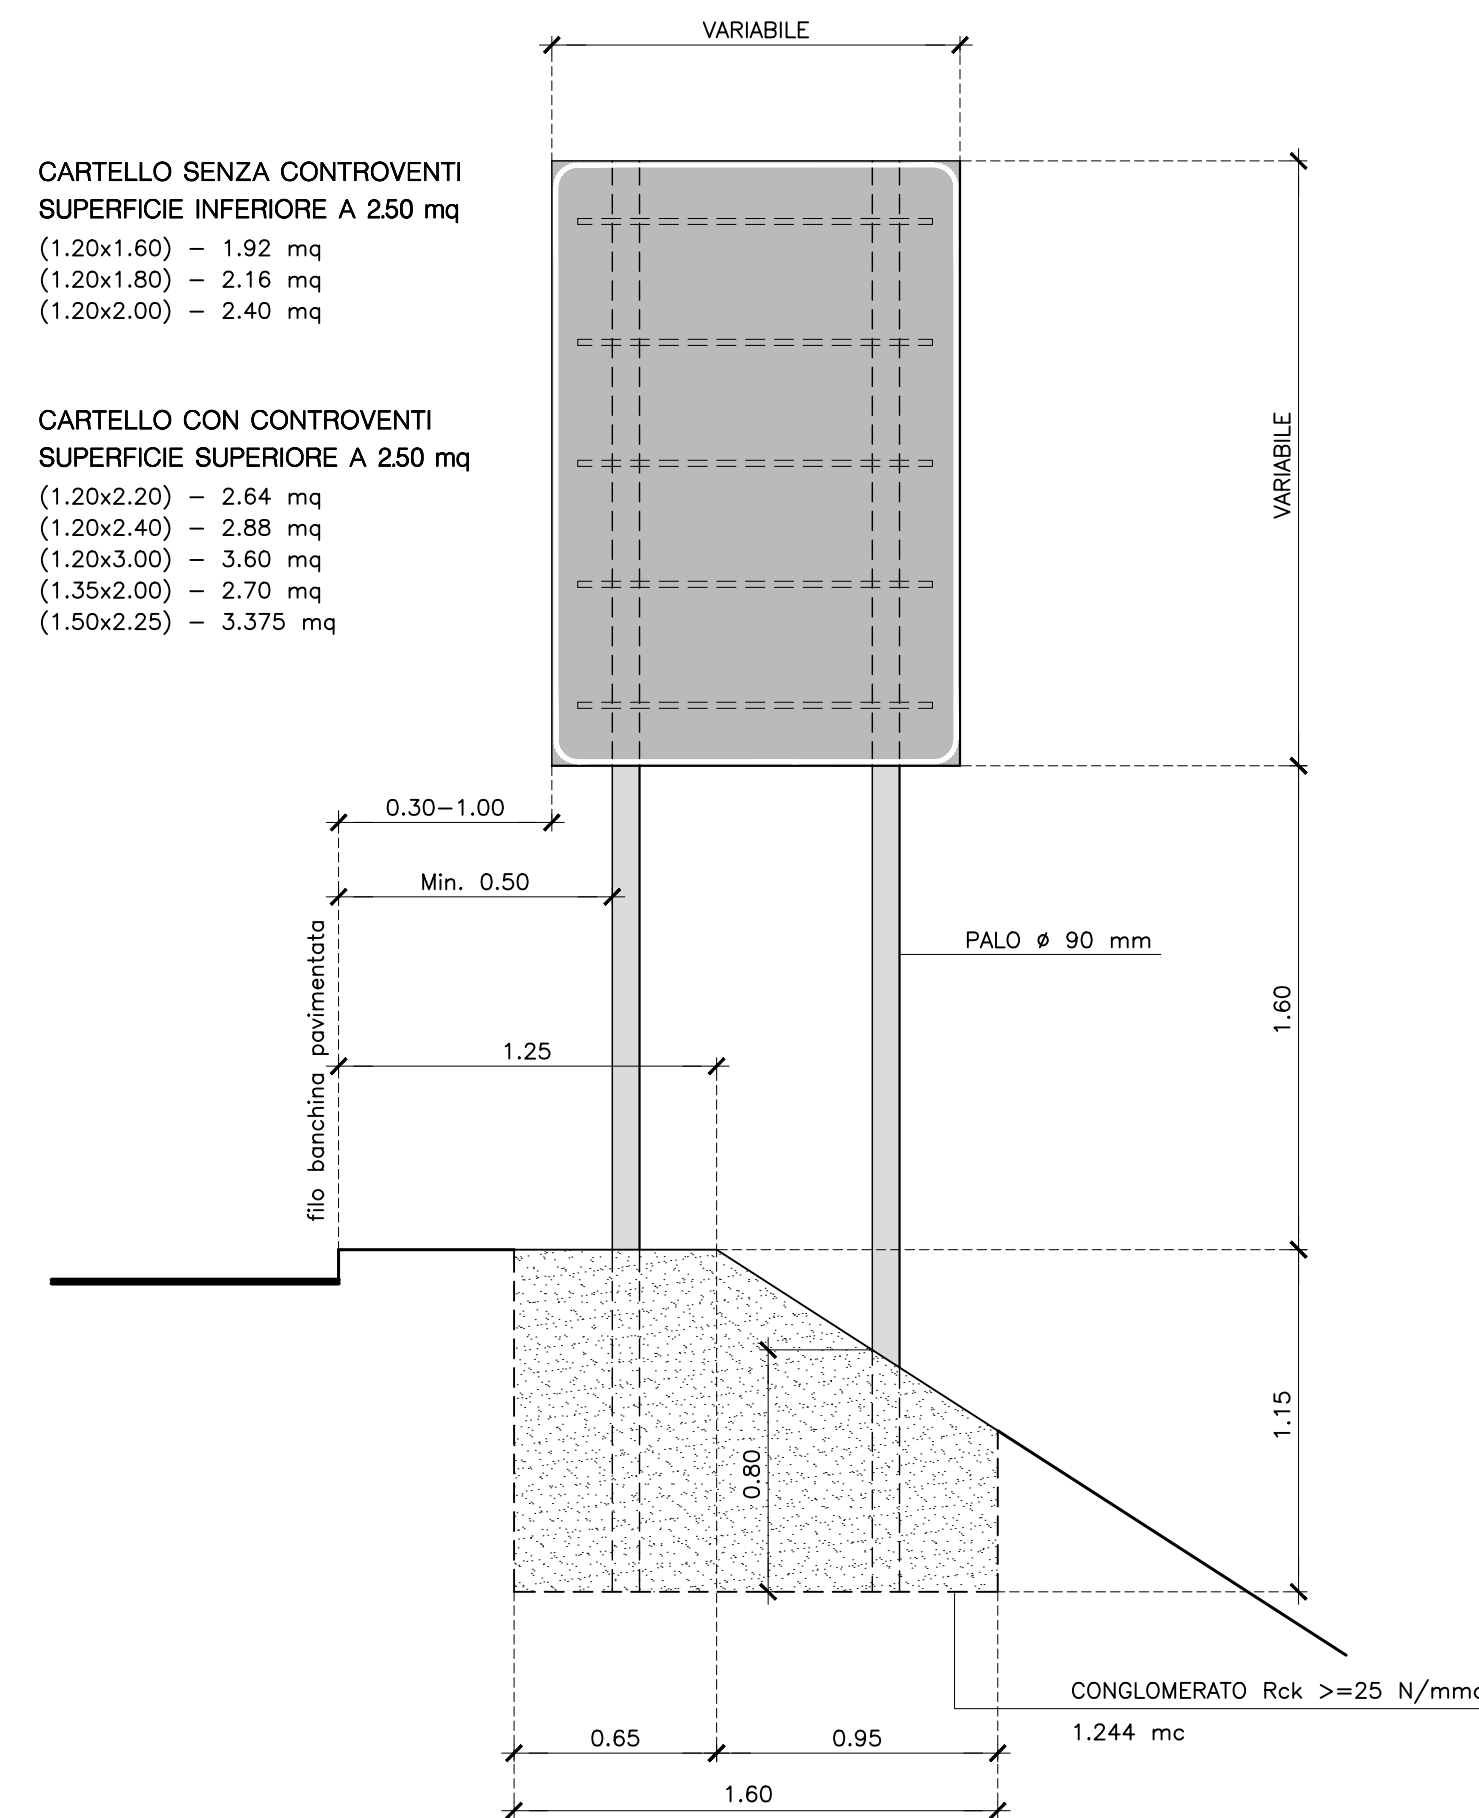


CARTELLI TIPO MONTATO SU DUE PALI CON CONTROVENTI

VISTA LATERALE (scala 1 : 25)

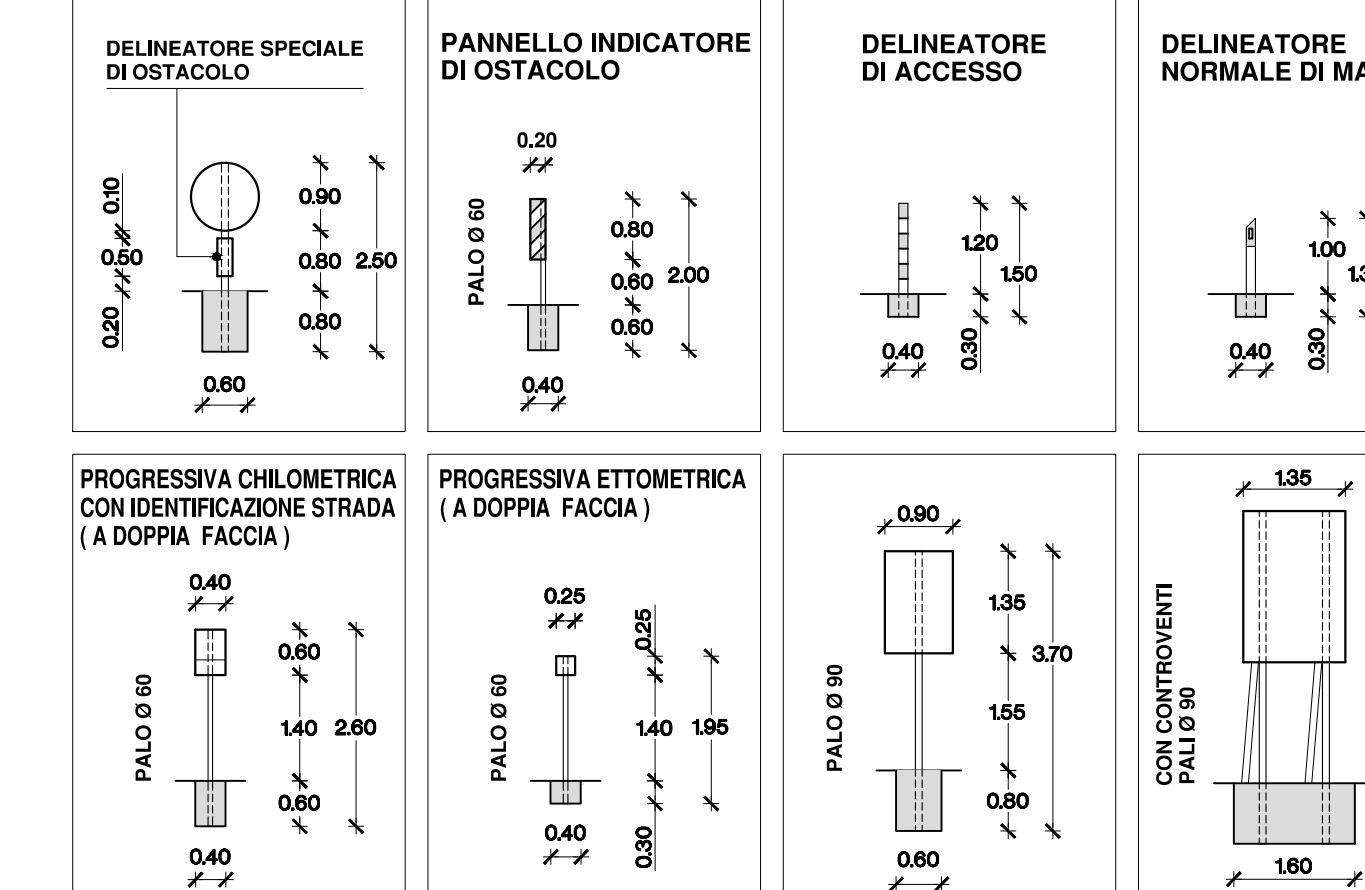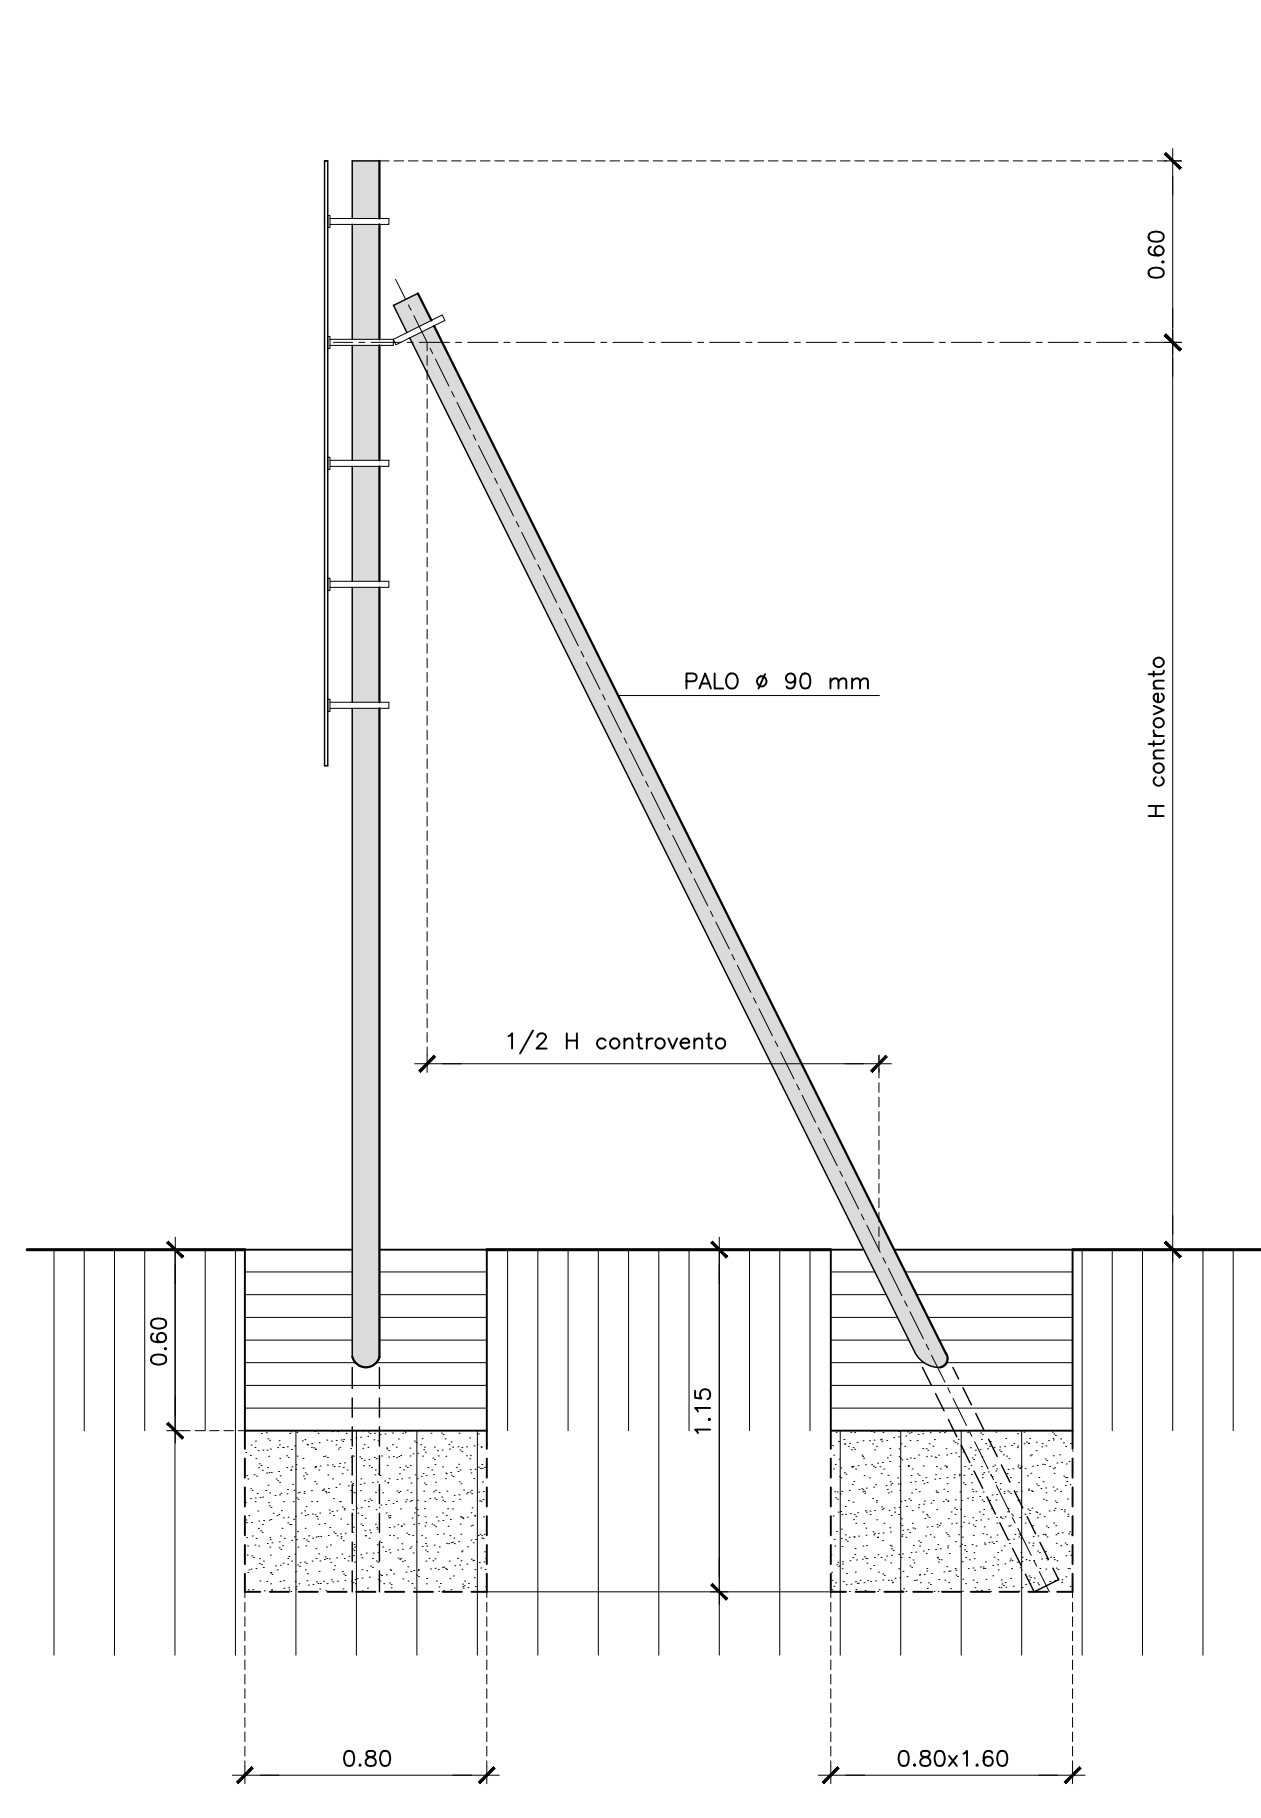

GRUPPI UNITARI - AMBITO EXTRAURBANO

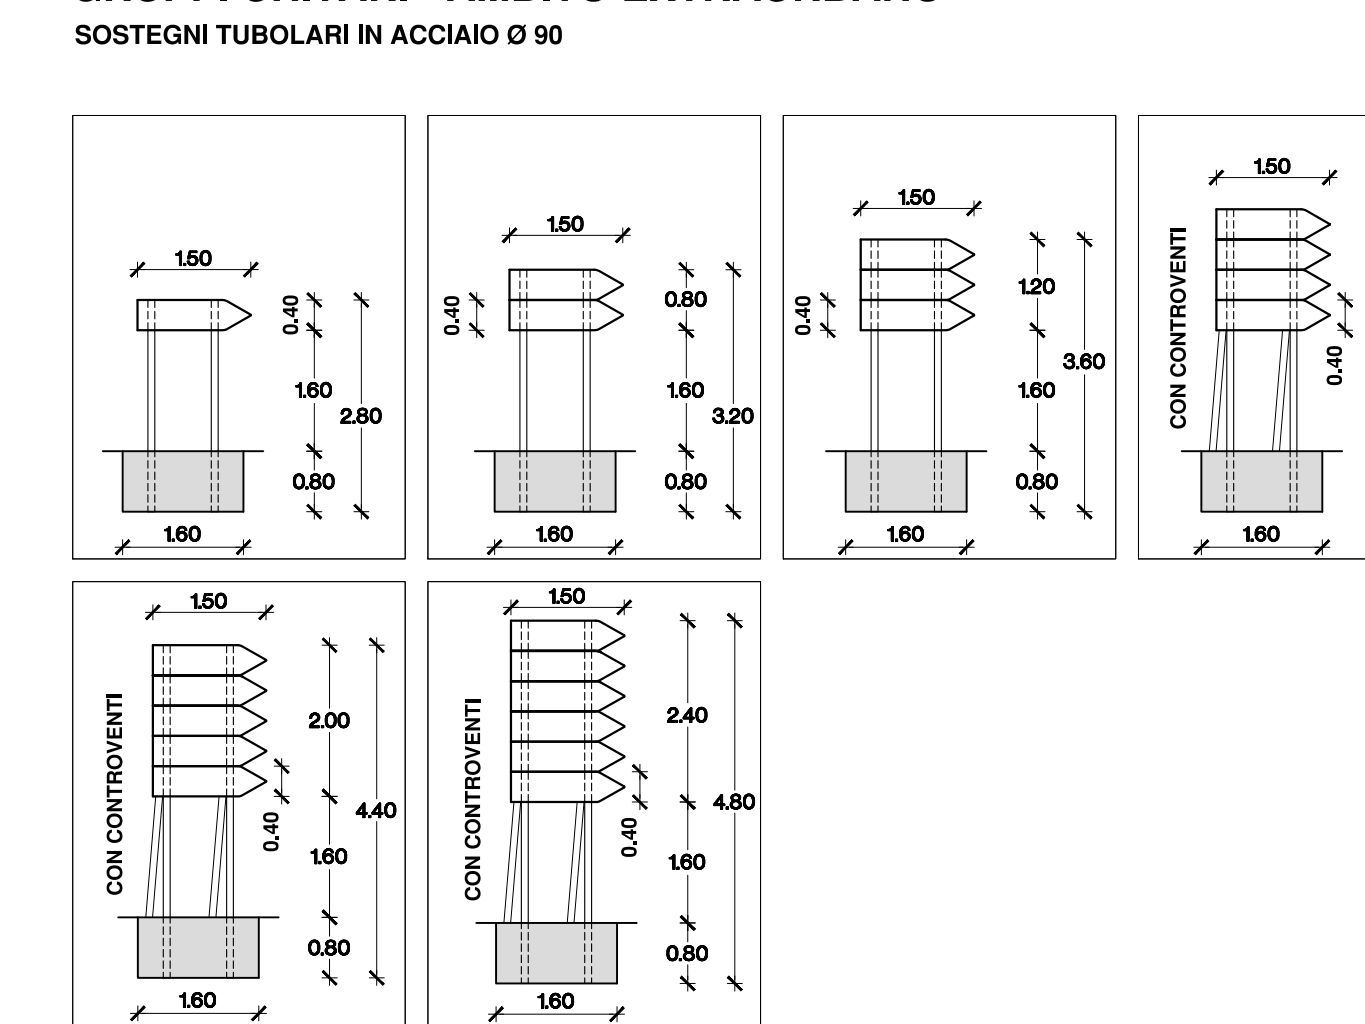

C.U.P. I41B07000150005

P.100

COMMISSARIO DELEGATO PER L'EMERGENZA DELLA MOBILITA' RIGUARDANTE LA 44 (TRATTO VENEZIA - TRIESTE) ED IL RACCORDO VILLESSE - GORIZIA
Ordinanza del Presidente del Consiglio dei Ministri n° 3702 del 05 settembre 2008 e s.m.i.
VIA LAZZAROTTO VECCHIO, 36 - 34123 TRIESTE
Tel. 040 3189542 - 0432 925542 - Fax 040 3189545 commissario@autovene.it

AUTOSTRADA A4
RIFACIMENTO BARRIERE ESISTENTI
ADEGUAMENTO FUNZIONALE BARRIERA DEL LISERT
PROGETTO DEFINITIVO
(Decreto Comm. Delegato n°231 del 22 marzo 2013)

SEGNALETICA STRADALE
Segnaletica verticale - elementi tipo

TEMATICA
0
N. ALLEGATO e SUBALL.
Scale varie
07.00.0.0

COORDINAMENTO E PROGETTAZIONE GENERALE: **ALDO URBAN**
S.p.A. AUTOME VENETE: dott. ing. Matteo RIVERANI, dott. ing. Aldo URBAN

SUPPORTO TECNICO OPERATIVO LOGISTICO: **S.p.A. AUTOME VENETE**
S.p.A. AUTOME VENETE - Via V. Locati, 10 - 36045 BORGOMASERO (VI) - Tel. 0445 800111

PROGETTAZIONE SPECIALISTICA:
Collaboratori: geom. Ingrid GRADL

IL CAPO COMITATO: dott. ing. Edoardo PELLA
IL DIRETTORE AMMINISTRATIVO: dott. ing. Enrico RAZZINI

COMMISSARIO DELEGATO PER L'EMERGENZA: **Enrico RAZZINI**

NUM. FILE: 131900700001.dwg DATA PROGETTO: 02.06.2014
21A193 13 19 0