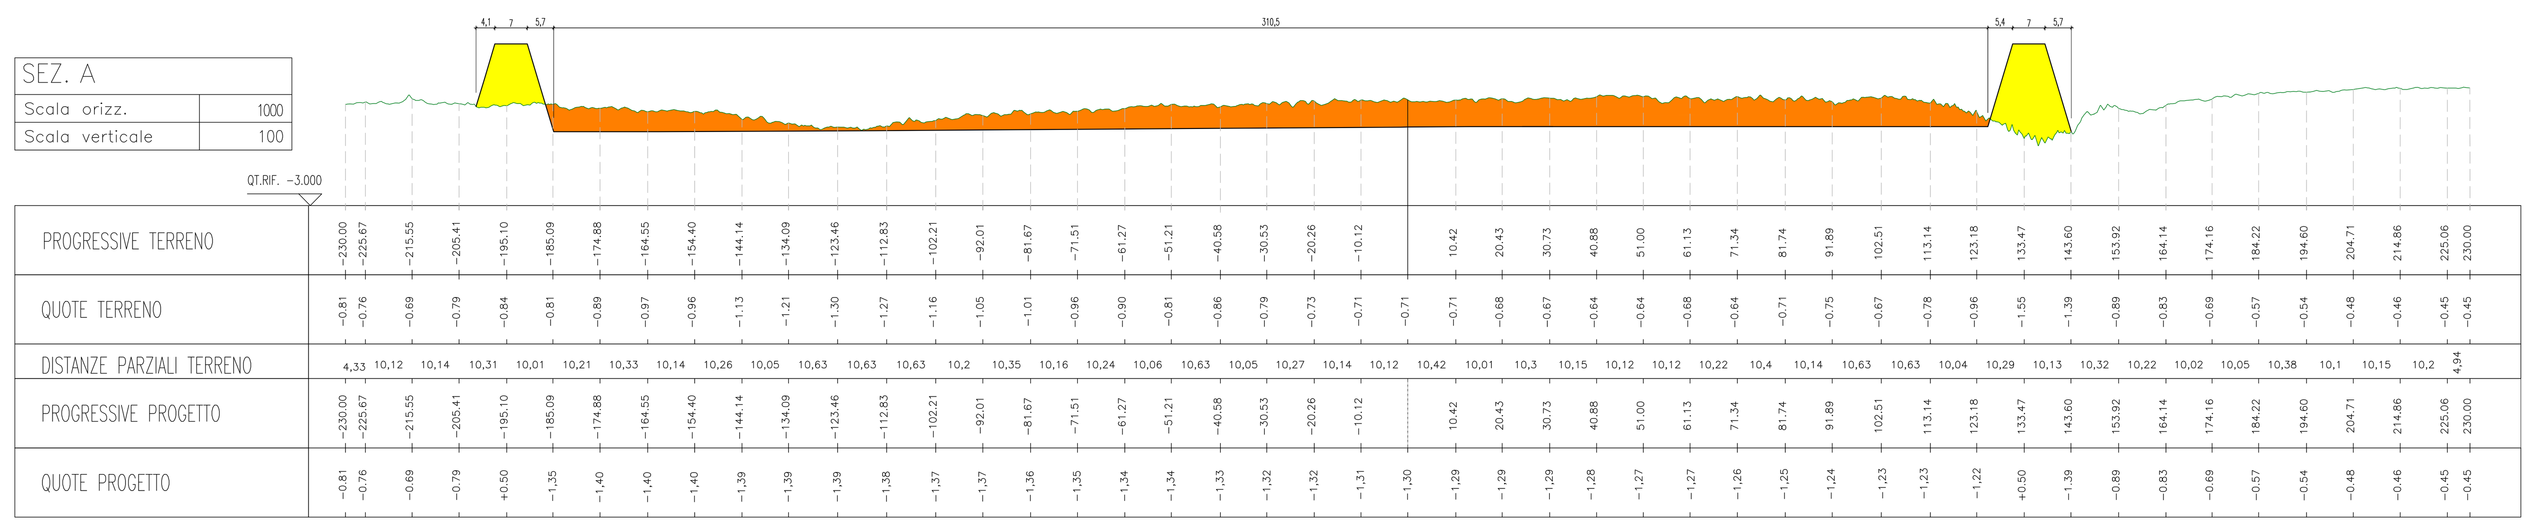

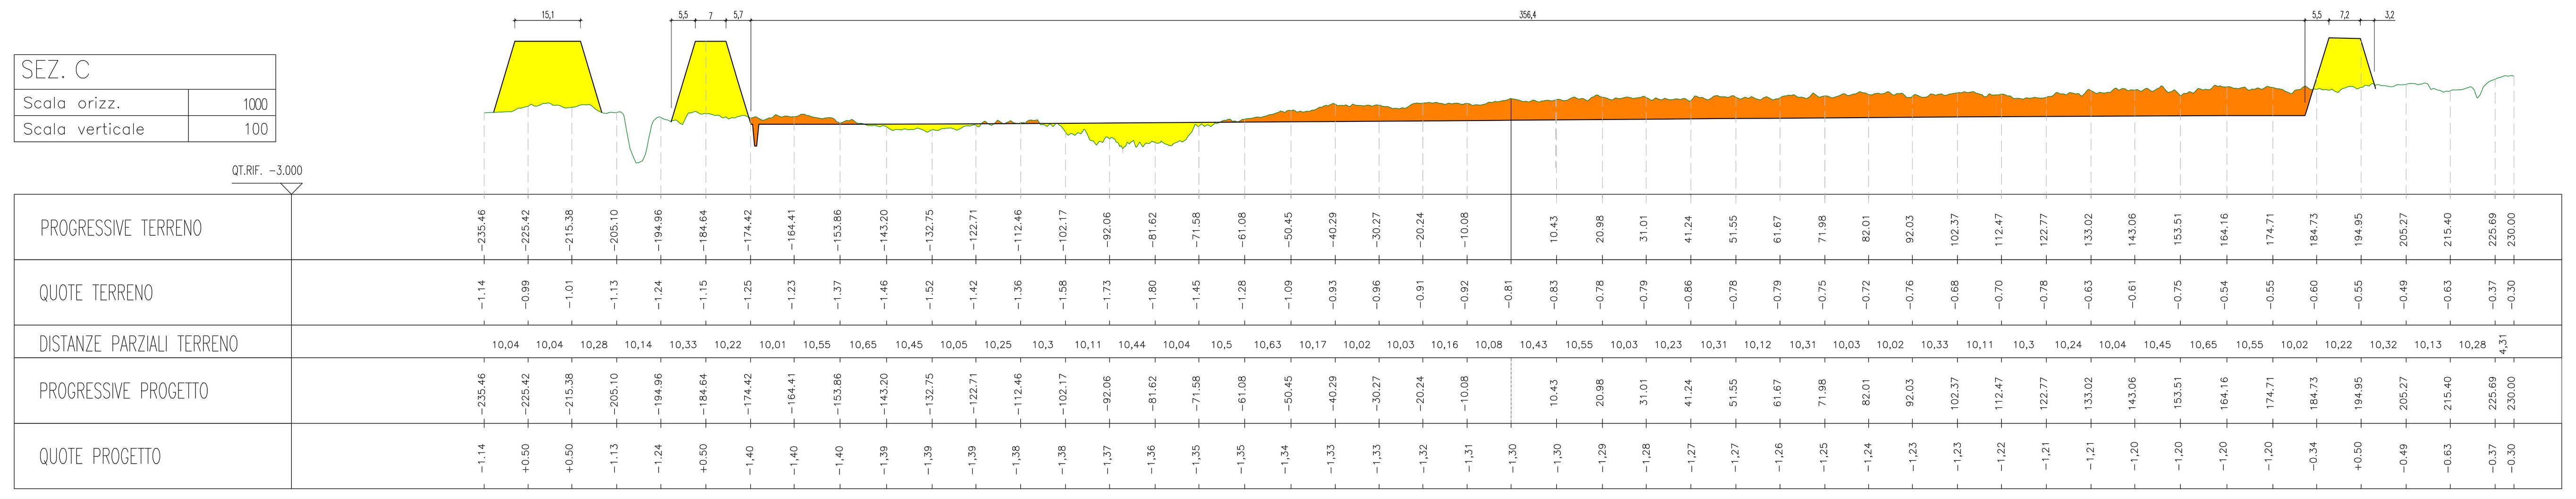

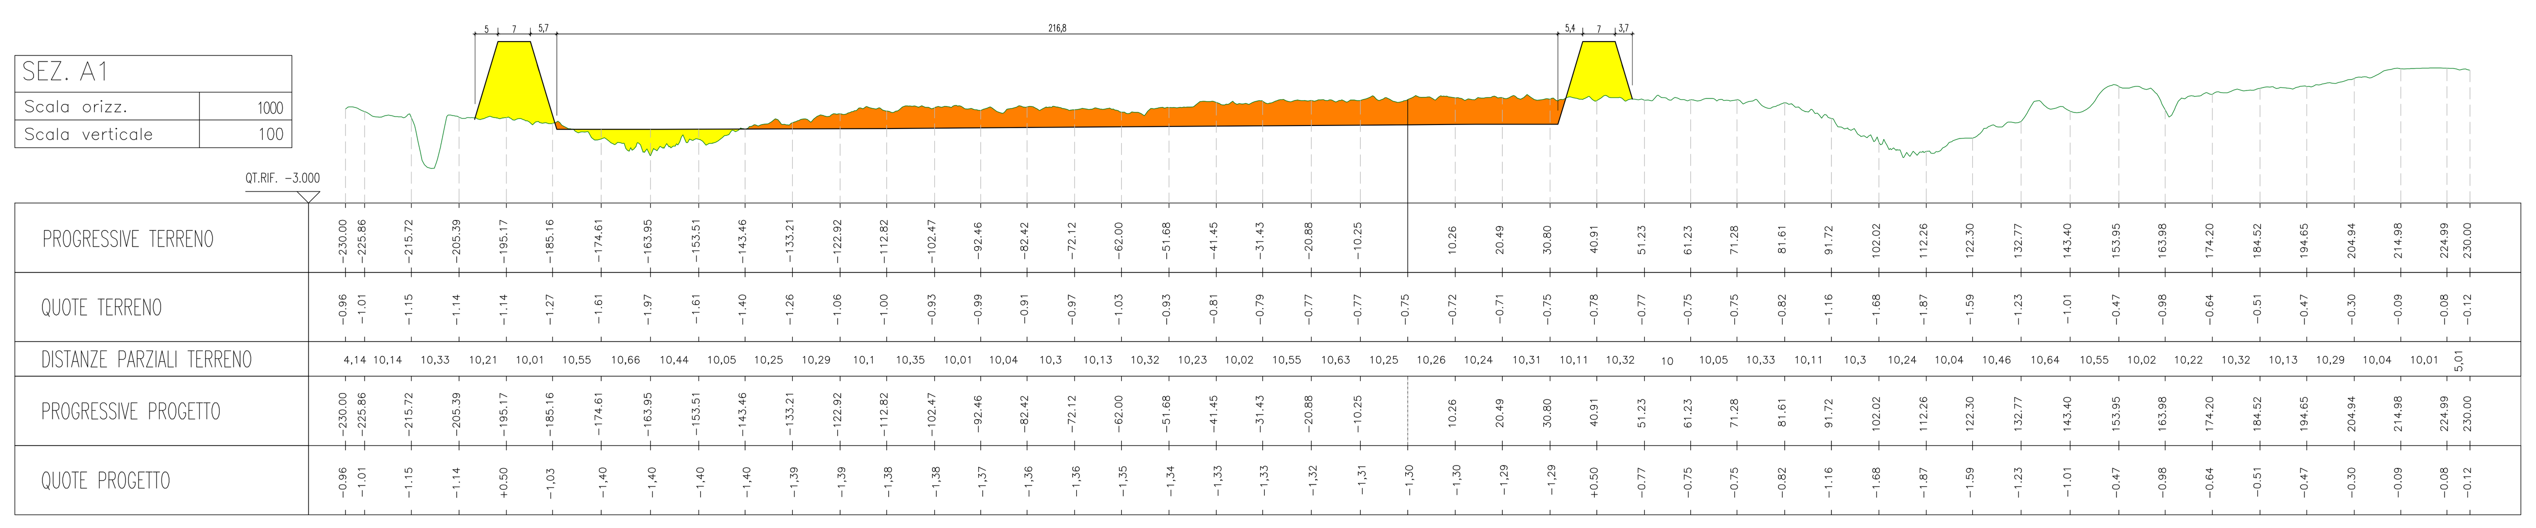

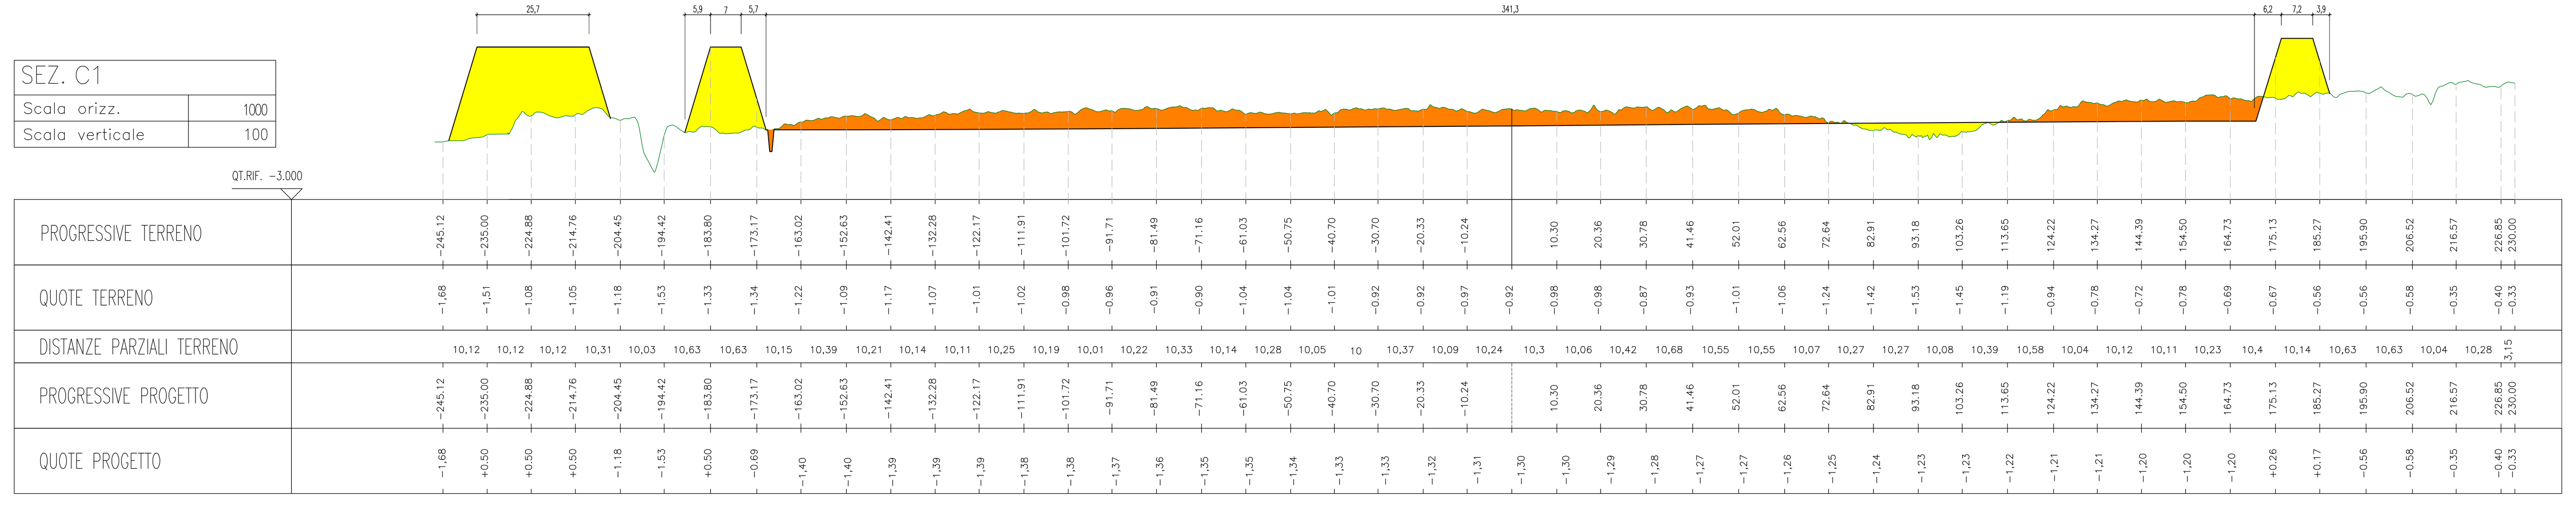

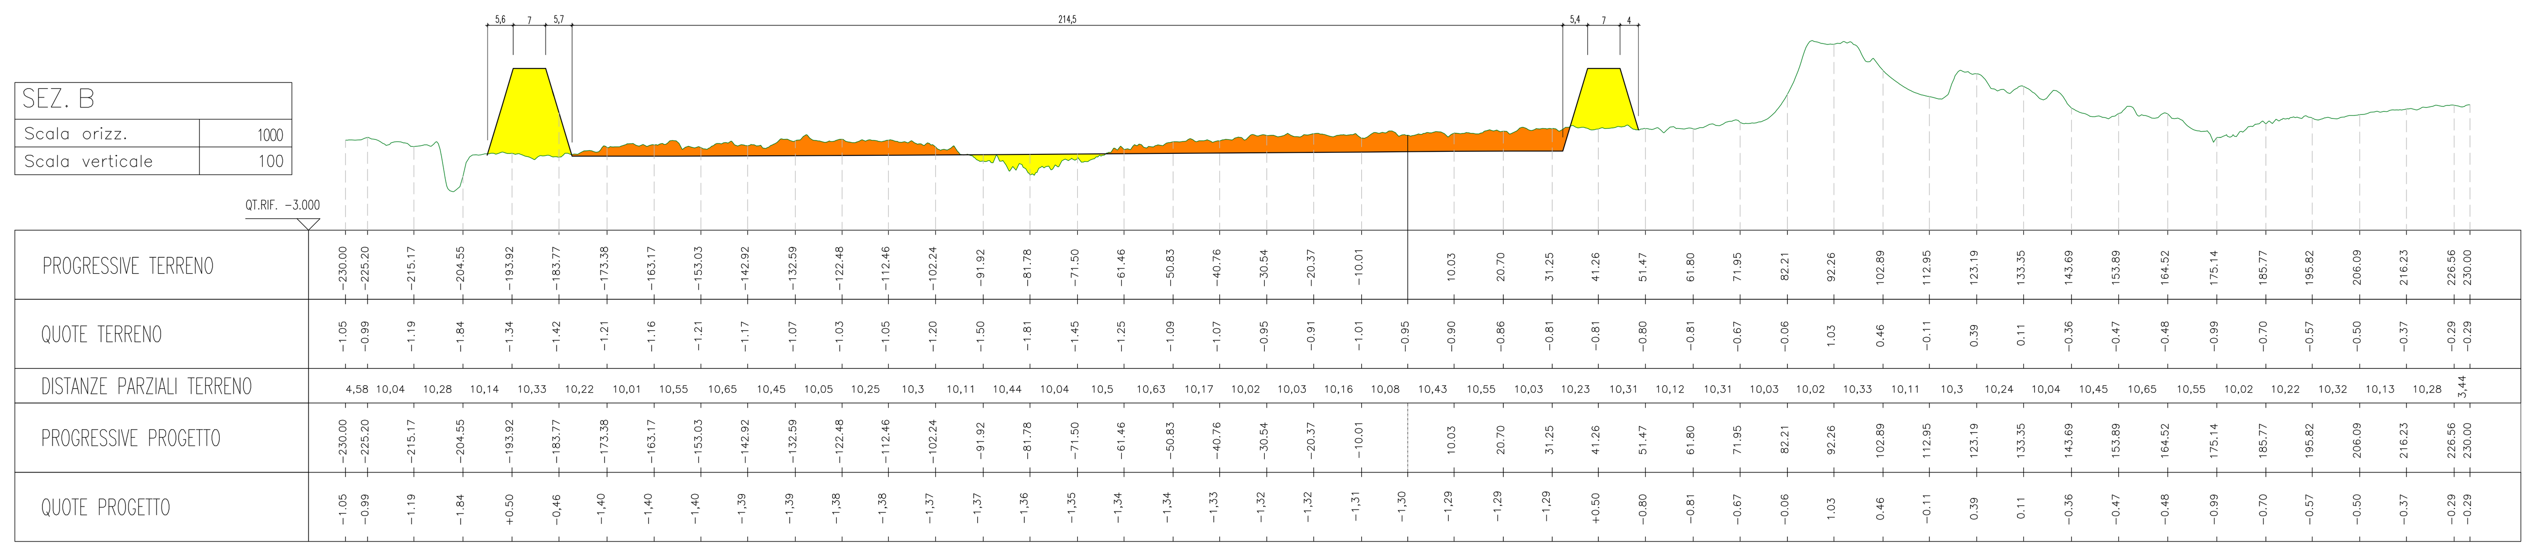

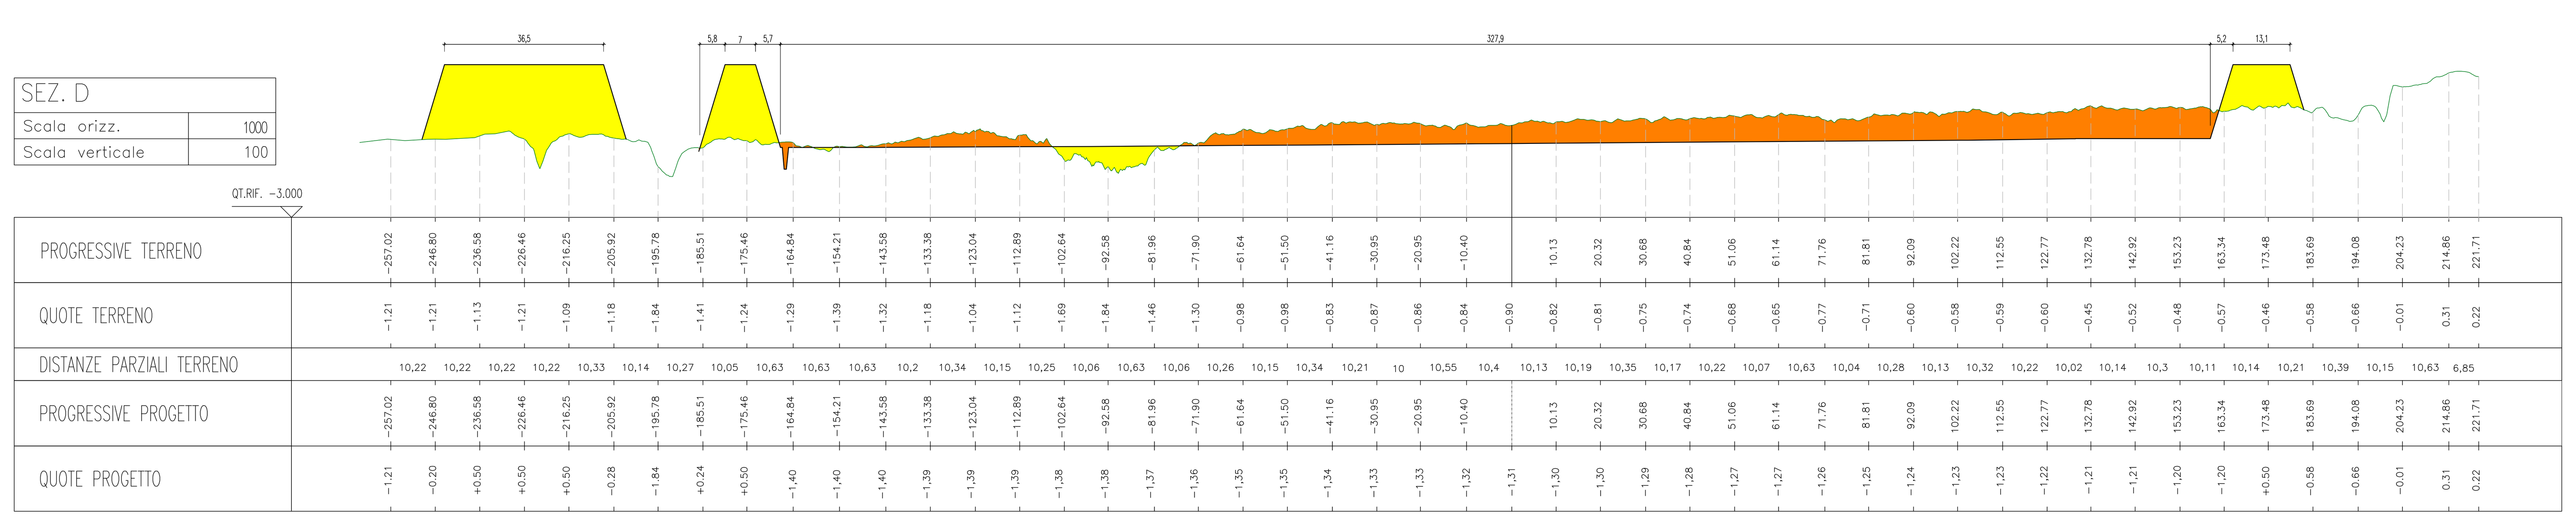

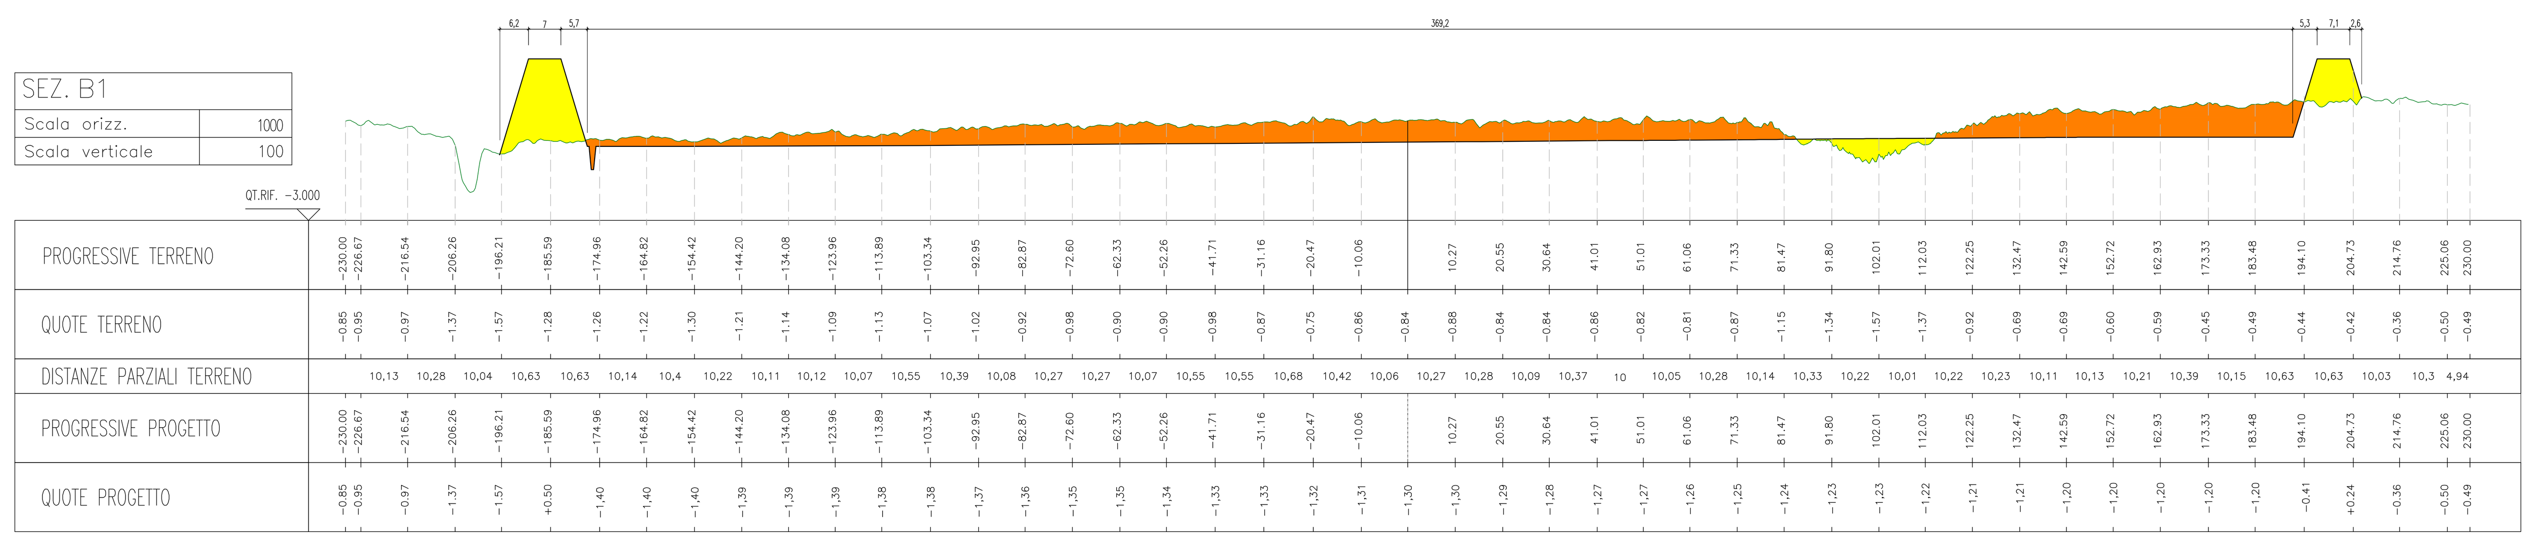

LEGENDA

(giallo)	RIPORTI
(arancione)	STERRI

PLANIMETRIA DI INQUADRAMENTO scala 1:5000

NUMERO ELABORATO IG 02.05

MINISTERO DELLE INFRASTRUTTURE E DEI TRASPORTI
ENTE NAZIONALE AVIAZIONE CIVILE

AEROPORTO "MARCO POLO" DI TESSERA - VENEZIA

Concessionaria del MINISTERO DELLE INFRASTRUTTURE E DEI TRASPORTI

COMMESSA

MP 01 - AREA DI ESPANSIONE

PROGETTO PRELIMINARE

ELABORATO

SEZIONI DELLO STATO DI PROGETTO

COMMESSA: CO764 COD. C.d.P.: 5.01

CODICE ELABORATO PP - IG 02.05 - 00

REV.	DATA	DESCRIZIONE	REDAZIONE	VERIFICA	APPROVAZIONE
0	3/2015	Prima emissione	E.C.	A.G.	G.B.

NOME FILE: ---------------

FILE DI STAMPA:

SCALA: VARIE

PROGETTAZIONE

SAVE ENGINEERING S.r.l.
Sede Legale: V.le G. Galilei, 30/1 - 30173
Venezia - Tessera (Italia)
Uffici: Via A. Ca' Da Mosto, 12/3 - 30173
telefono: +39/041 260 6191
telefax: +39/041 2606199
e-mail: saveeng@veniceairport.it

DIRETTORE TECNICO
ing. Franco Dal Pos

RESPONSABILE DELLE INTEGRAZIONI SPECIALISTICHE
ing. Gino Baldi

COMMITTENTE

SAVE S.p.A. DIREZIONE OPERATIVA R.U.P./R.L. — ing. Corrado Fischer

SAVE S.p.A. POST HOLDER PROGETTAZIONE — ing. Franco Dal Pos

SAVE S.p.A. POST HOLDER MANUTENZIONE — ing. Virginio Stramazzo

SAVE S.p.A. POST HOLDER AREA MOVIMENTO-TERMINAL — sig. Francesco Rocchetto

SAVE S.p.A. QUALITÀ AMBIENTE E SICUREZZA — ing. Davide Bassano

SAVE S.p.A. SAFETY MANAGER — sig. Adriano Andreon

PROGETTAZIONE SPECIALISTICA STRUTTURALE E IDRAULICA: R.T.P. Nordest Ingegneria S.r.l. - G&V Ingegneri Associati

ing. Alberto Giovannini

prof. ing. Vincenzo Bixio

IL PRESENTE DOCUMENTO NON POTRA' ESSERE COPIATO, RIPRODOTTO O ALTRIMENTI PUBBLICATO, IN TUTTO O IN PARTE, SENZA IL CONSENSO SCRITTODELLA SAVE ENGINEERING S.r.l. Venezia . OGNI UTILIZZO NON AUTORIZZATO SARA' PERSEGUITO A NORMA DI LEGGE.
THIS DOCUMENT MAY NOT BE COPIED, REPRODUCED OR PUBLISHED, EITHER IN PART OR IN ITS ENTIRETY, WITHOUT THE WRITTEN PERMISSION OF SAVE ENGINEERING S.r.l. Venezia. UNAUTHORIZED USE WILL BE PROSECUTED TO THE FULL EXTENT OF THE LAW.