




PIANTA MANUFATTO DI RESTITUZIONE A CANALE ACQUE BASSE scala 1:100

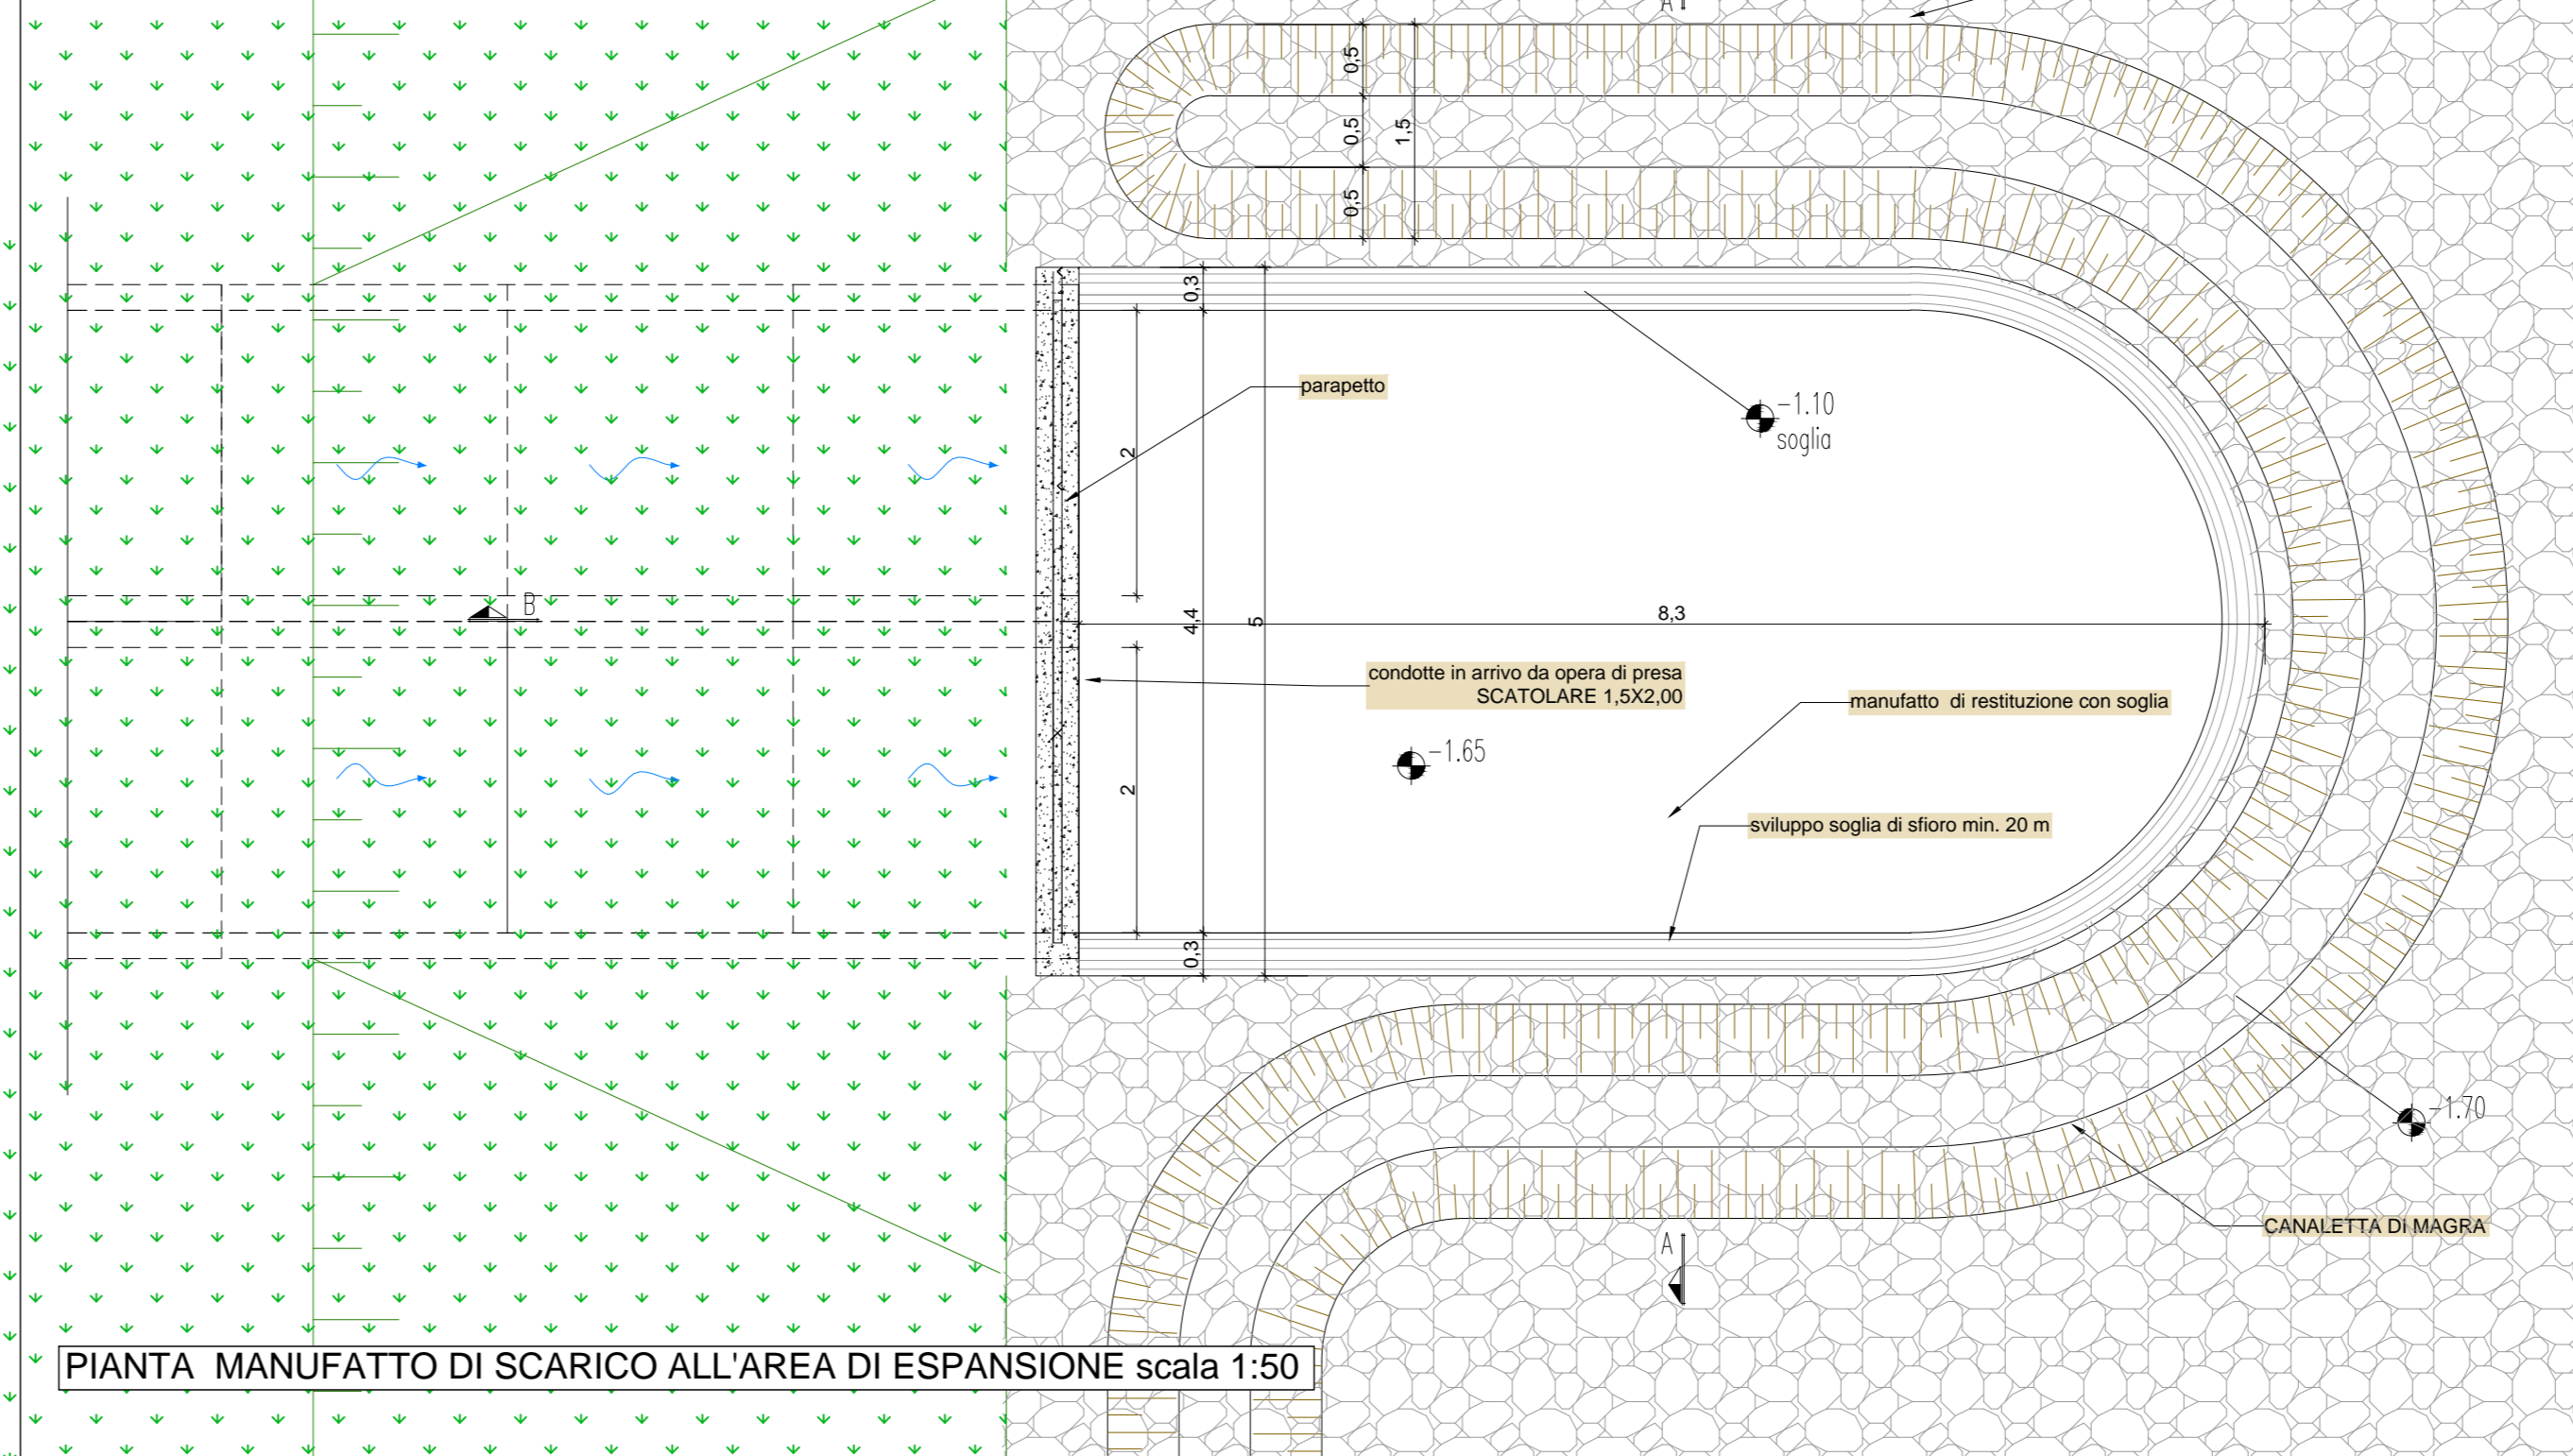


PIANTA MANUFATTO DI SCARICO ALL'AREA DI ESPANSIONE scala 1:50

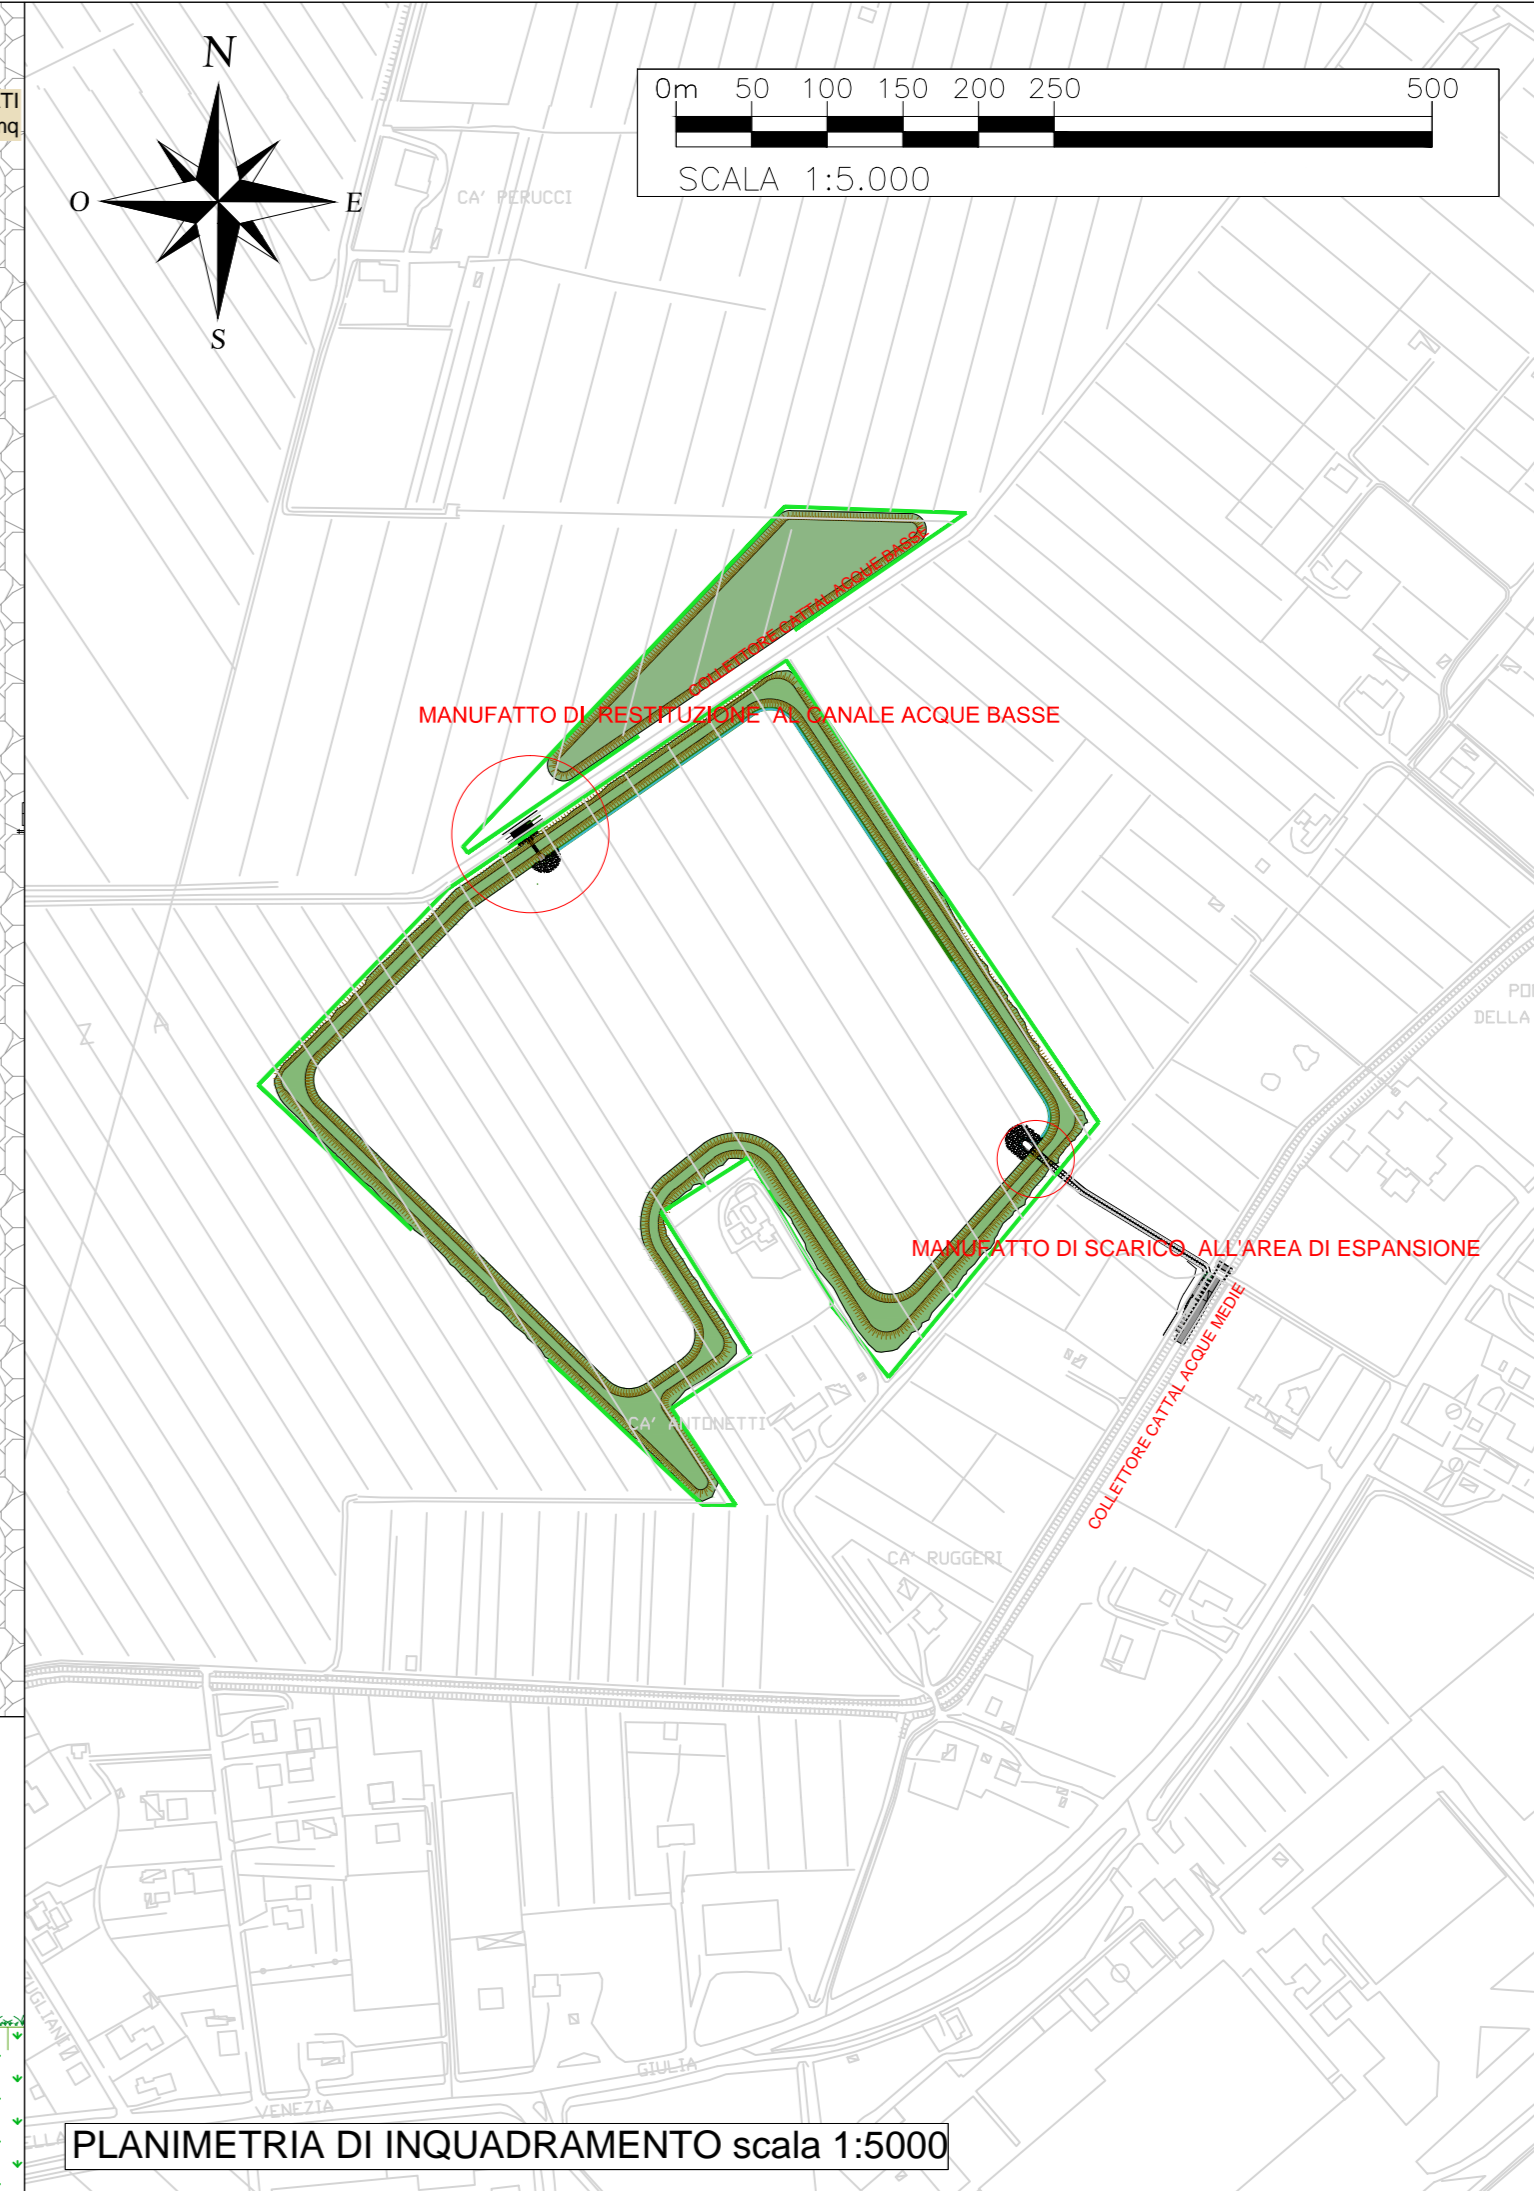


PLANIMETRIA DI INQUADRAMENTO scala 1:5000

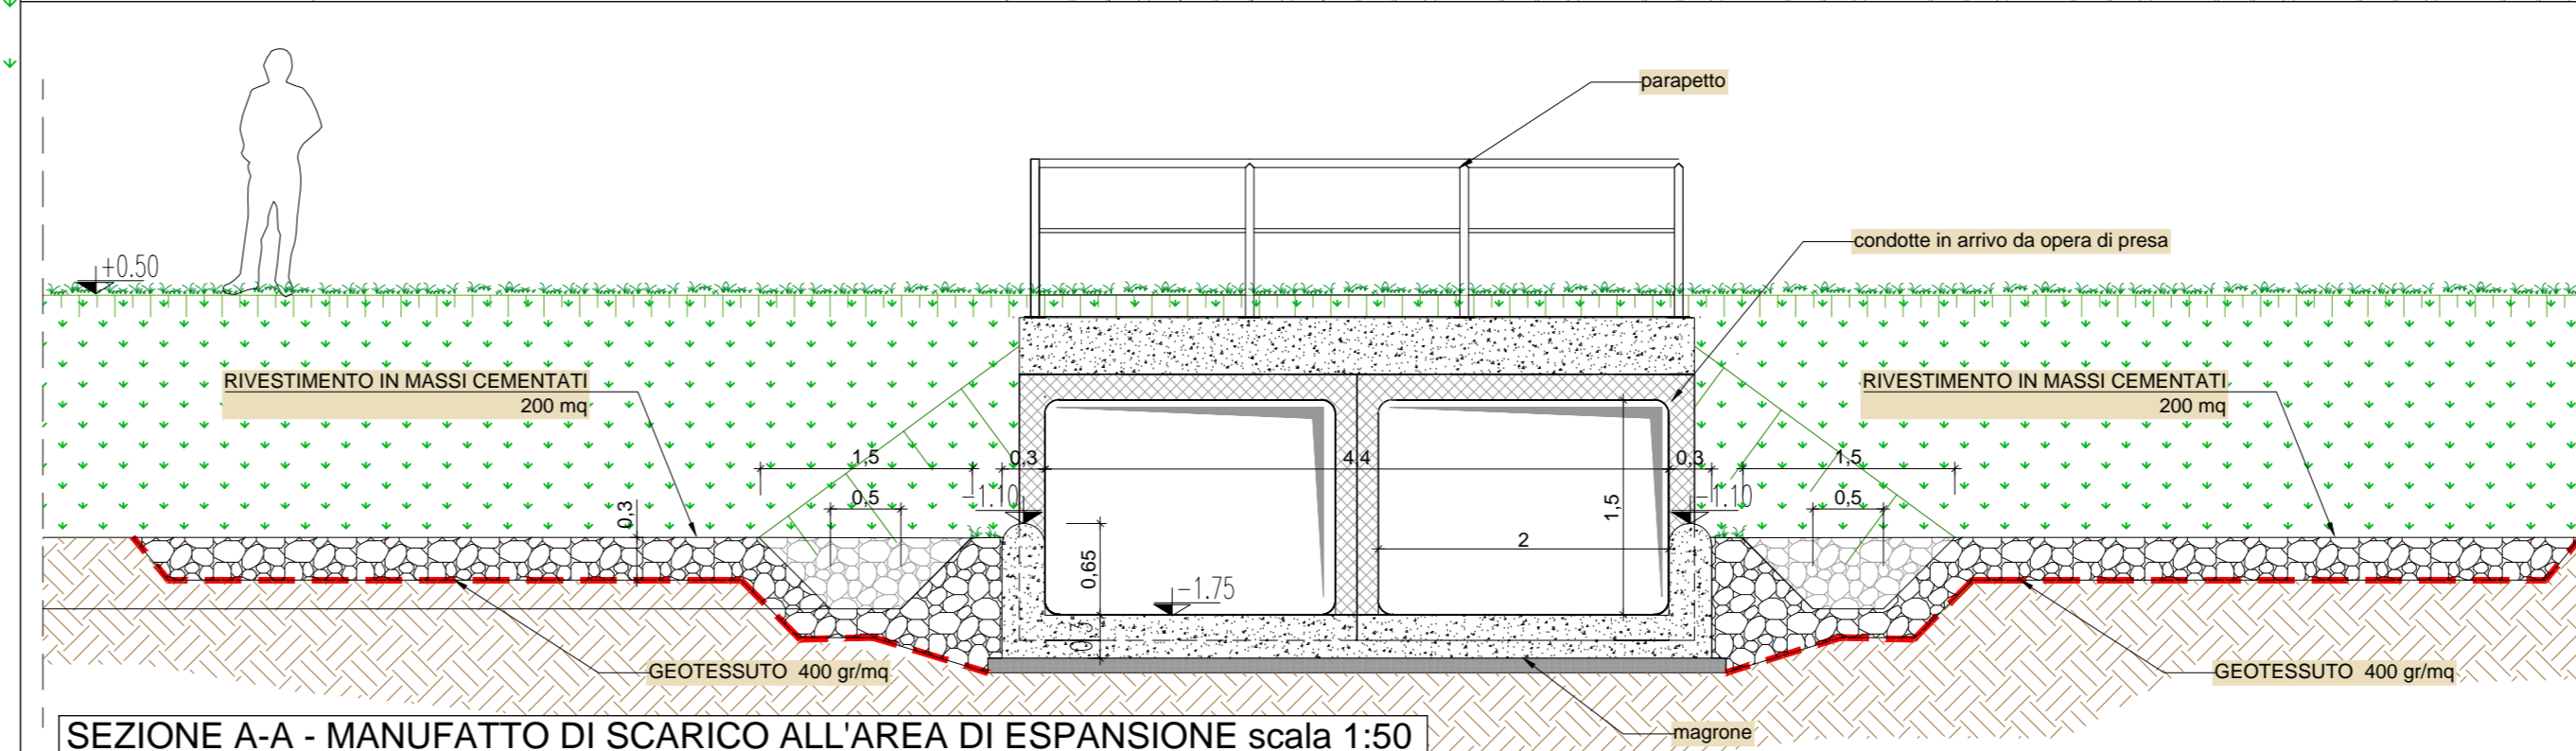


SEZIONE A-A - MANUFATTO DI SCARICO ALL'AREA DI ESPANSIONE scala 1:50

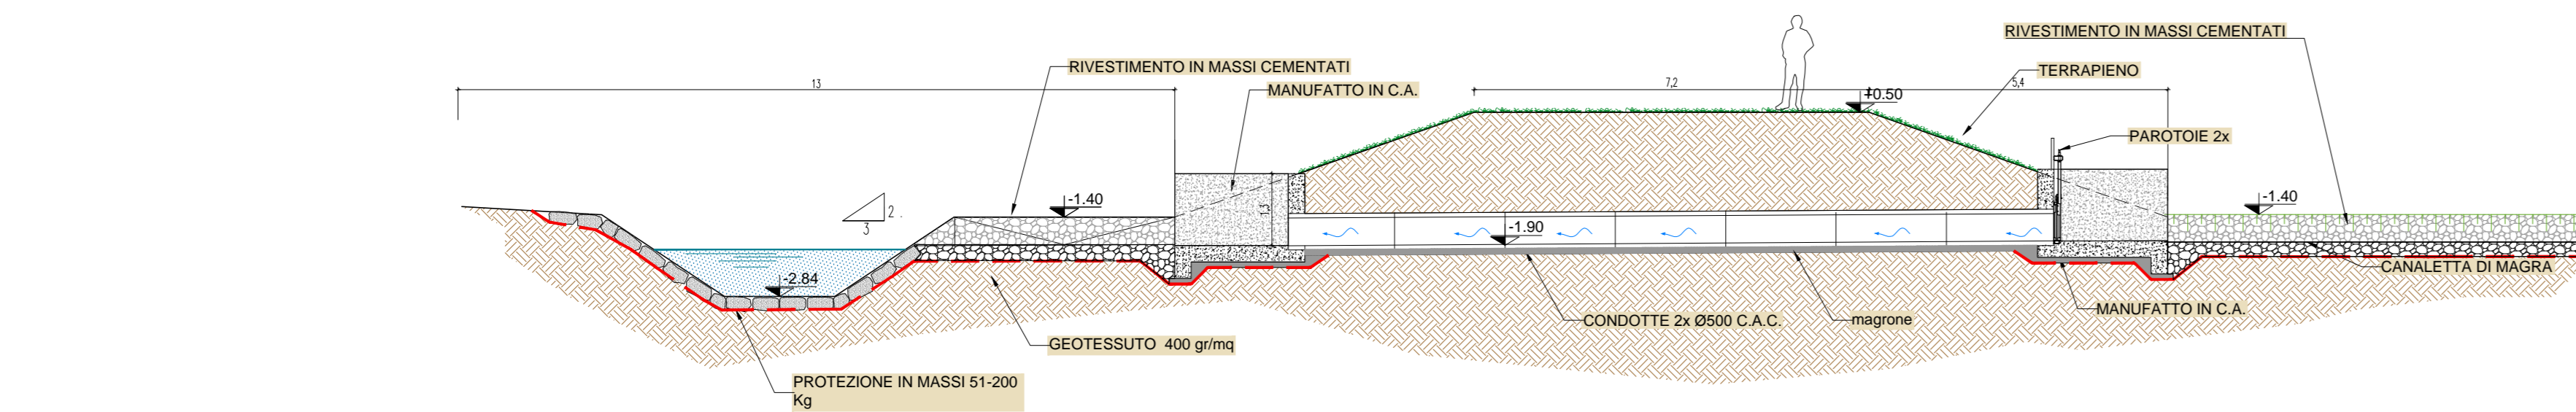


SEZIONE A-A - MANUFATTO DI RESTITUZIONE A CANALE ACQUE BASSE scala 1:100

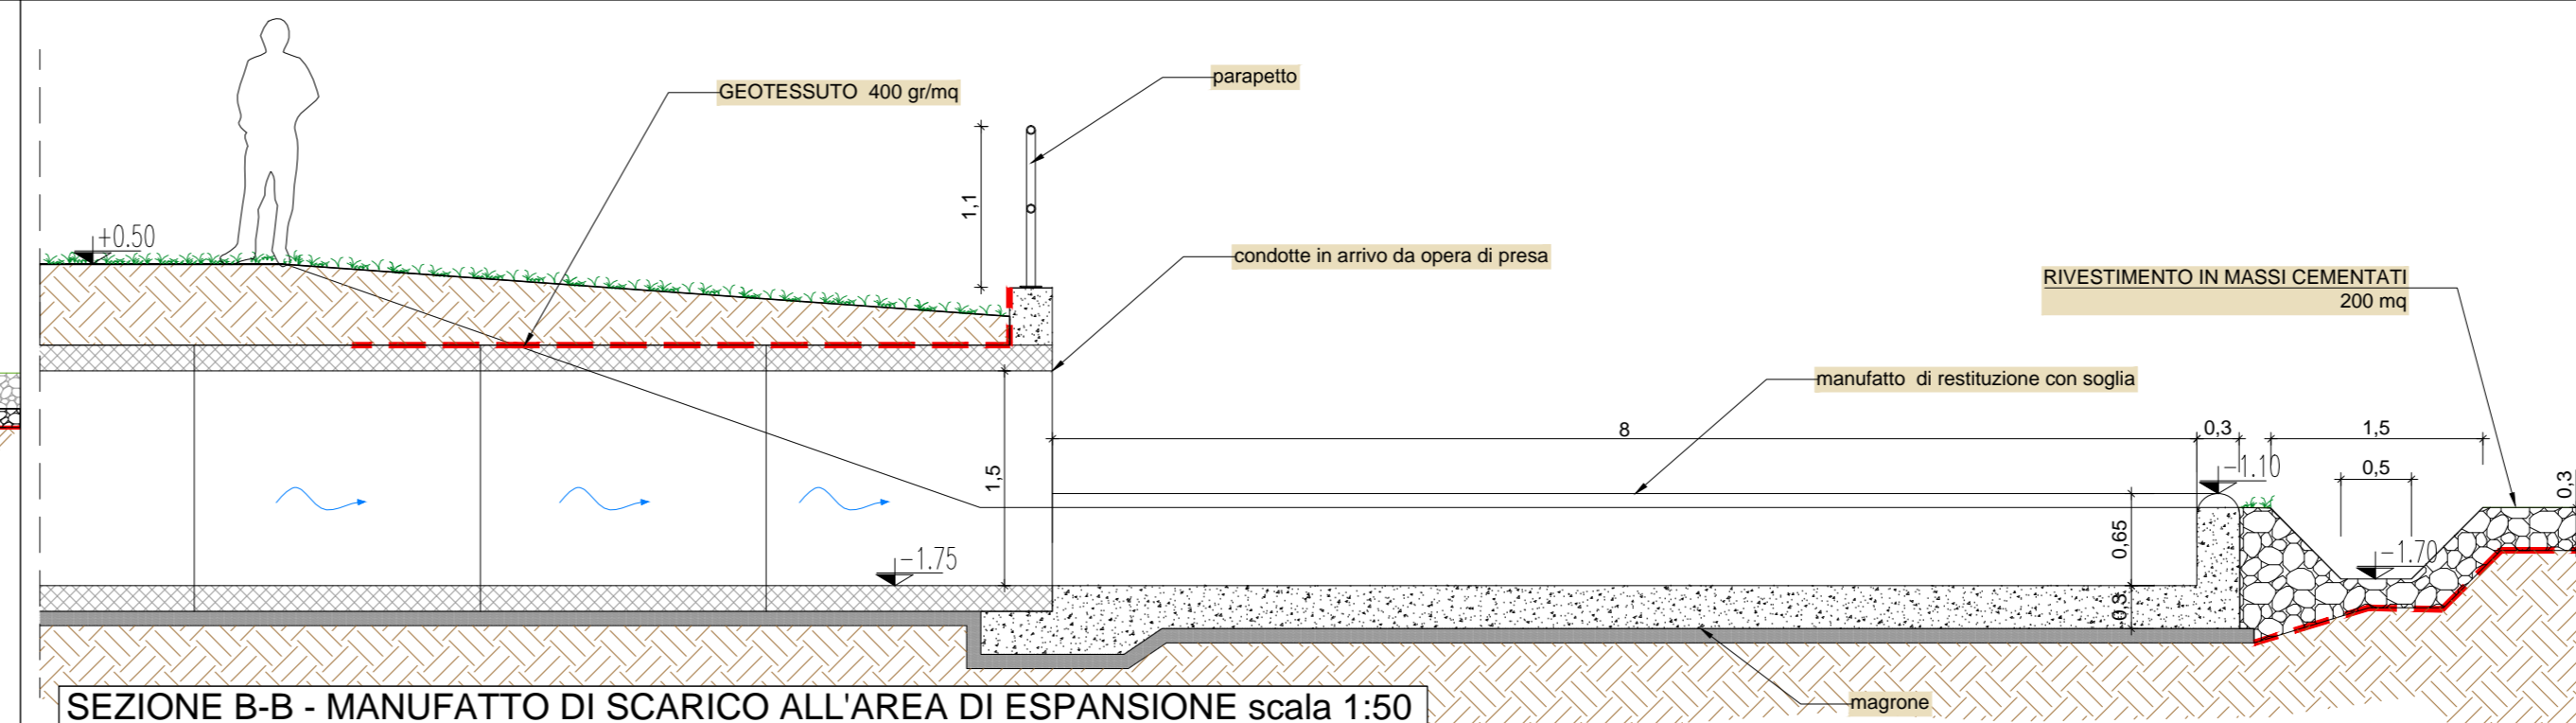

SEZIONE B-B - MANUFATTO DI SCARICO ALL'AREA DI ESPANSIONE scala 1:50

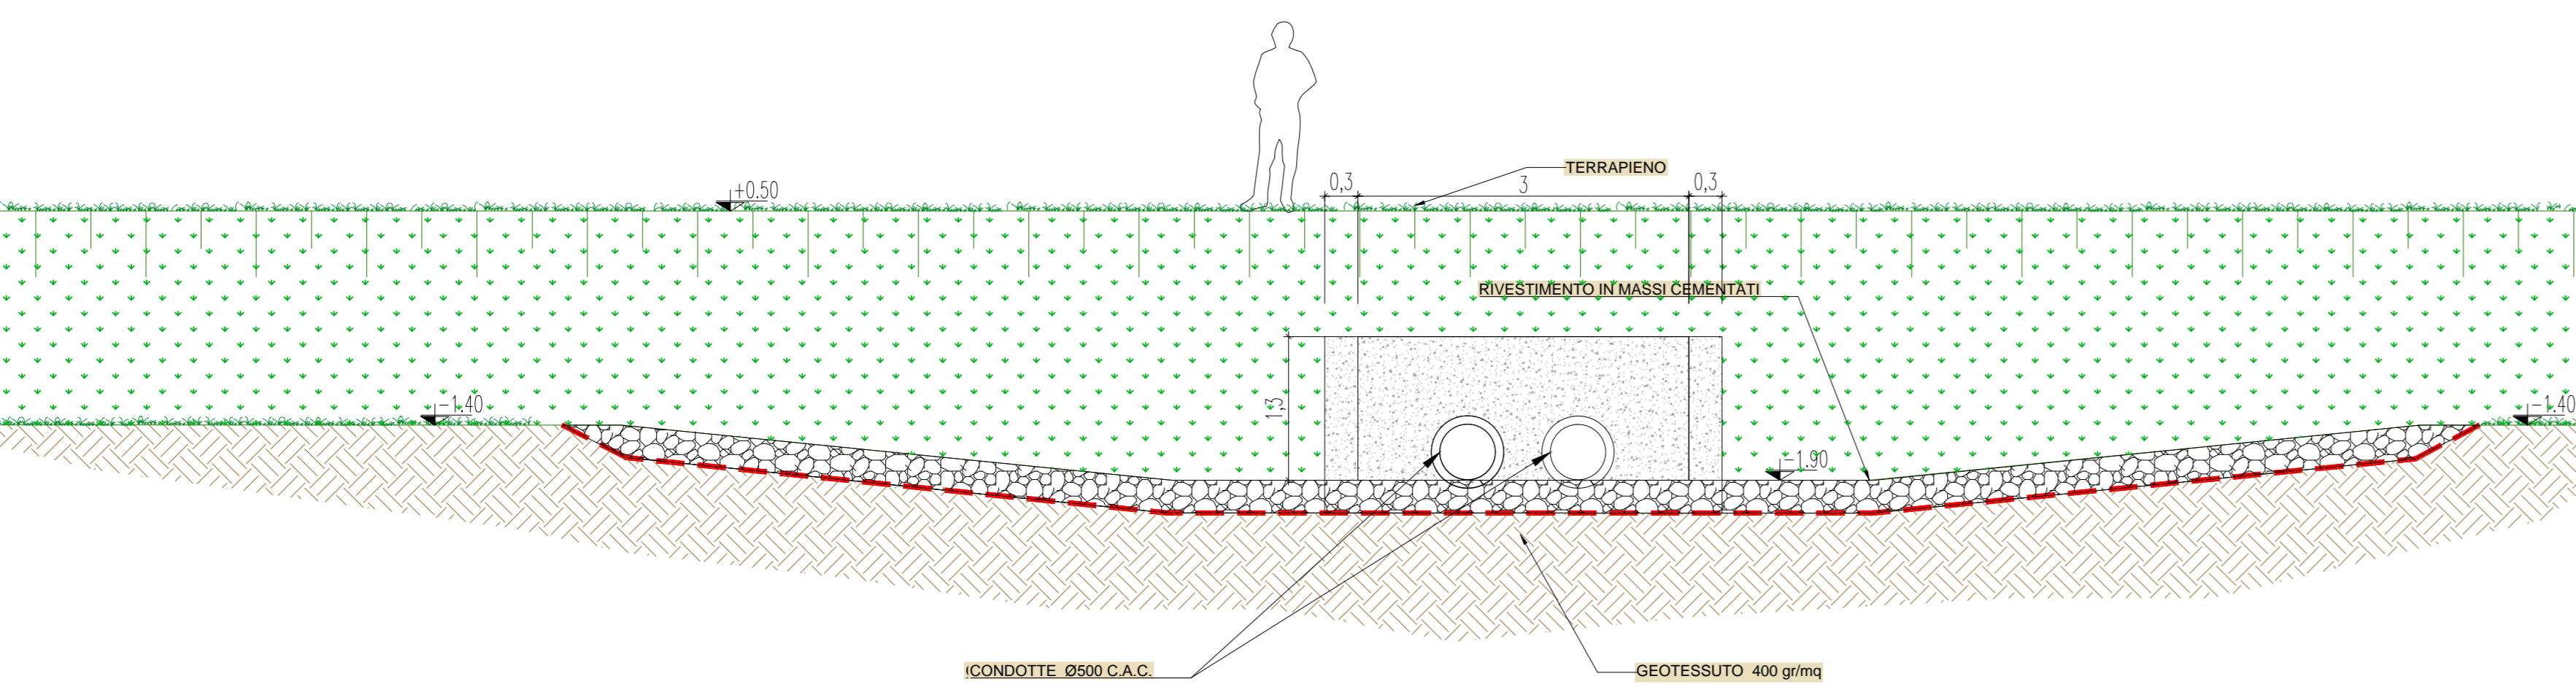

VISTA C-C - MANUFATTO DI RESTITUZIONE A CANALE ACQUE BASSE scala 1:50

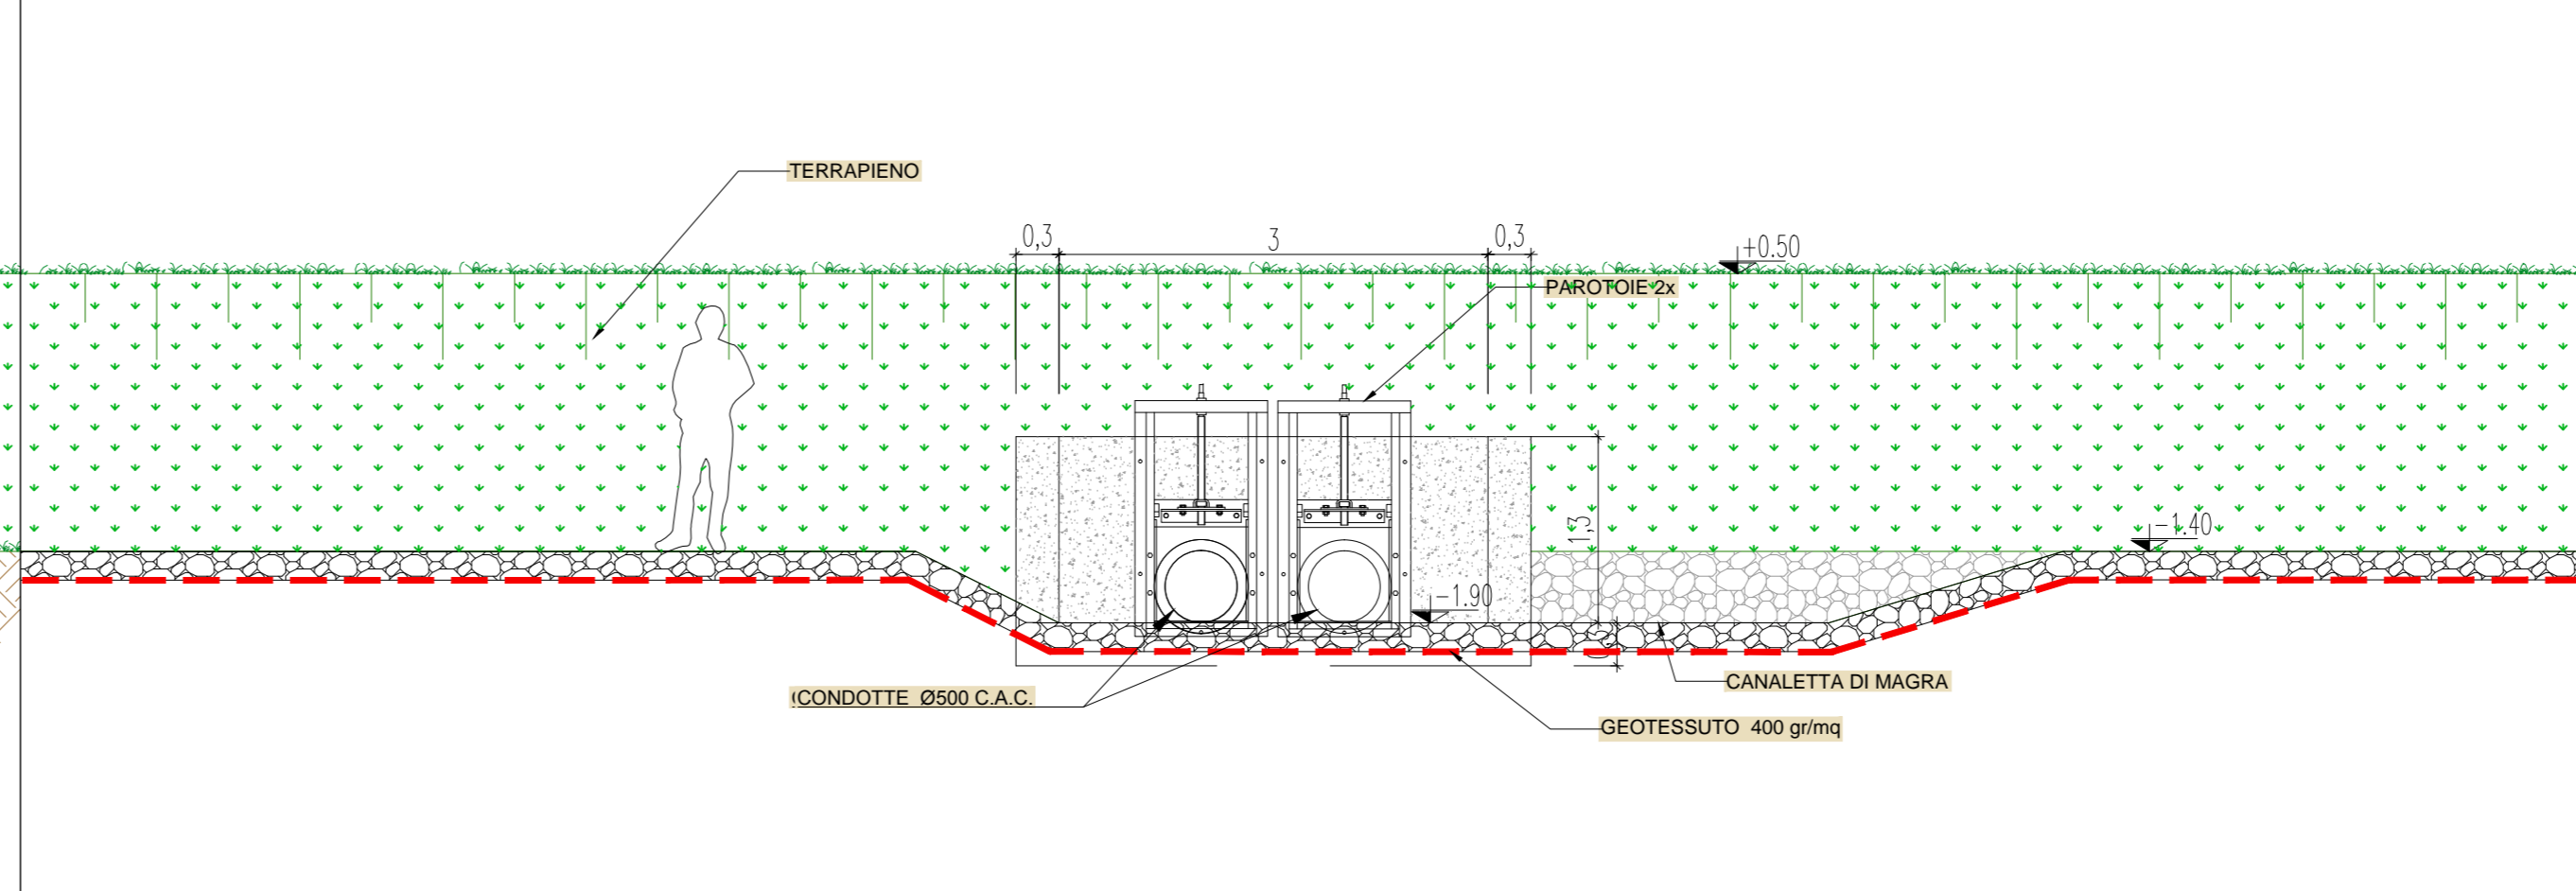

VISTA B-B - MANUFATTO DI RESTITUZIONE A CANALE ACQUE BASSE scala 1:50

MINISTERO DELLE INFRASTRUTTURE E DEI TRASPORTI
ENTE NAZIONALE AVIAZIONE CIVILE

AEROPORTO "MARCO POLO" DI TESSERA - VENEZIA
Concessionaria del MINISTERO DELLE INFRASTRUTTURE E DEI TRASPORTI



COMMESSA
MP 01 - AREA DI ESPANSIONE

PROGETTO PRELIMINARE
PIANTA E SEZIONI
MANUFATTI PARTICOLARI

ELABORATO	COMMESSA: CO764	COD. Cd.P.: 510107
	CODICE ELABORATO PP - IG 02.07 - 00	

REV.	DATA	DESCRIZIONE	REDAZIONE	VERIFICA	APPROVAZIONE	NOME FILE:
0	3/2015	Prima emissione	E.C.	A.G.	G.B.	FILE DI STAMPA:
						SCALA: VARIE

PROGETTAZIONE	SAVE ENGINEERING S.r.l. Sede Legale: V.le G. Galilei, 30/1 - 30173 Venezia - Tessera (Italia) Ufficio: Via A. Ca' Da Mosto, 12/3 - 30173 telefono: +39041 2606199 telefono: +39041 2606199 e-mail: saveeng@veniceairport.it	DIRETTORE TECNICO Ing. Franco Dal Pos	RESPONSABILE DELLE OPERAZIONI Ing. G. Basso
COMMITTENTE	SAVE S.p.A. POST HOLDER DIREZIONE OPERATIVA R.U.P./R.L. Ing. Corrado Fischer	SAVE S.p.A. POST HOLDER PROGETTAZIONE Ing. Franco Dal Pos	SAVE S.p.A. POST HOLDER MANUTENZIONE AREA MOVIMENTO-TERMINAL Ing. Virginio Stramazzo
	SAVE S.p.A. QUALITÀ AMBIENTE E SICUREZZA Ing. Davide Bassano	SAVE S.p.A. SAFETY MANAGER Ing. Adriano Andreon	SAVE S.p.A. SAFETY MANAGER Ing. Francesco Rocchetto
PROGETTAZIONE SPECIALISTICA STRUTTURALE E IDRAULICA: R.T.P. Nordesi Ingegneria S.r.l. - G&V Ingegneri Associati			

ing. Alberto Giovannini
prof. ing. Vincenzo Basso