


SCALA QUOTE 1:100
SCALA DISTANZE 1:500
QT. REF. -10.000

NUMERO SEZIONI	1	2	3	4	5	6	7	8	9	10	11	12	13	14	15	16	17	18	19	20	21	22
DISTANZE PARZIALI	12,11	2,4	4	20	20	14,20	20	20	20	20	5,36	6,3	22	30	30	30	30	30	30	30	30	30
QUOTE TERRENO IN PROGETTO	+5,11	+5,00	+5,00	+5,00	+5,00	+5,00	+5,00	+5,00	+5,00	+5,00	+5,00	+5,00	+5,00	+5,00	+5,00	+5,00	+5,00	+5,00	+5,00	+5,00	+5,00	+5,00
QUOTE SCORRIMENTO IN PROGETTO	+5,11	+5,00	+5,00	+5,00	+5,00	+5,00	+5,00	+5,00	+5,00	+5,00	+5,00	+5,00	+5,00	+5,00	+5,00	+5,00	+5,00	+5,00	+5,00	+5,00	+5,00	+5,00
DISTANZE PARZIALI PROGETTO	14,51													14,34								

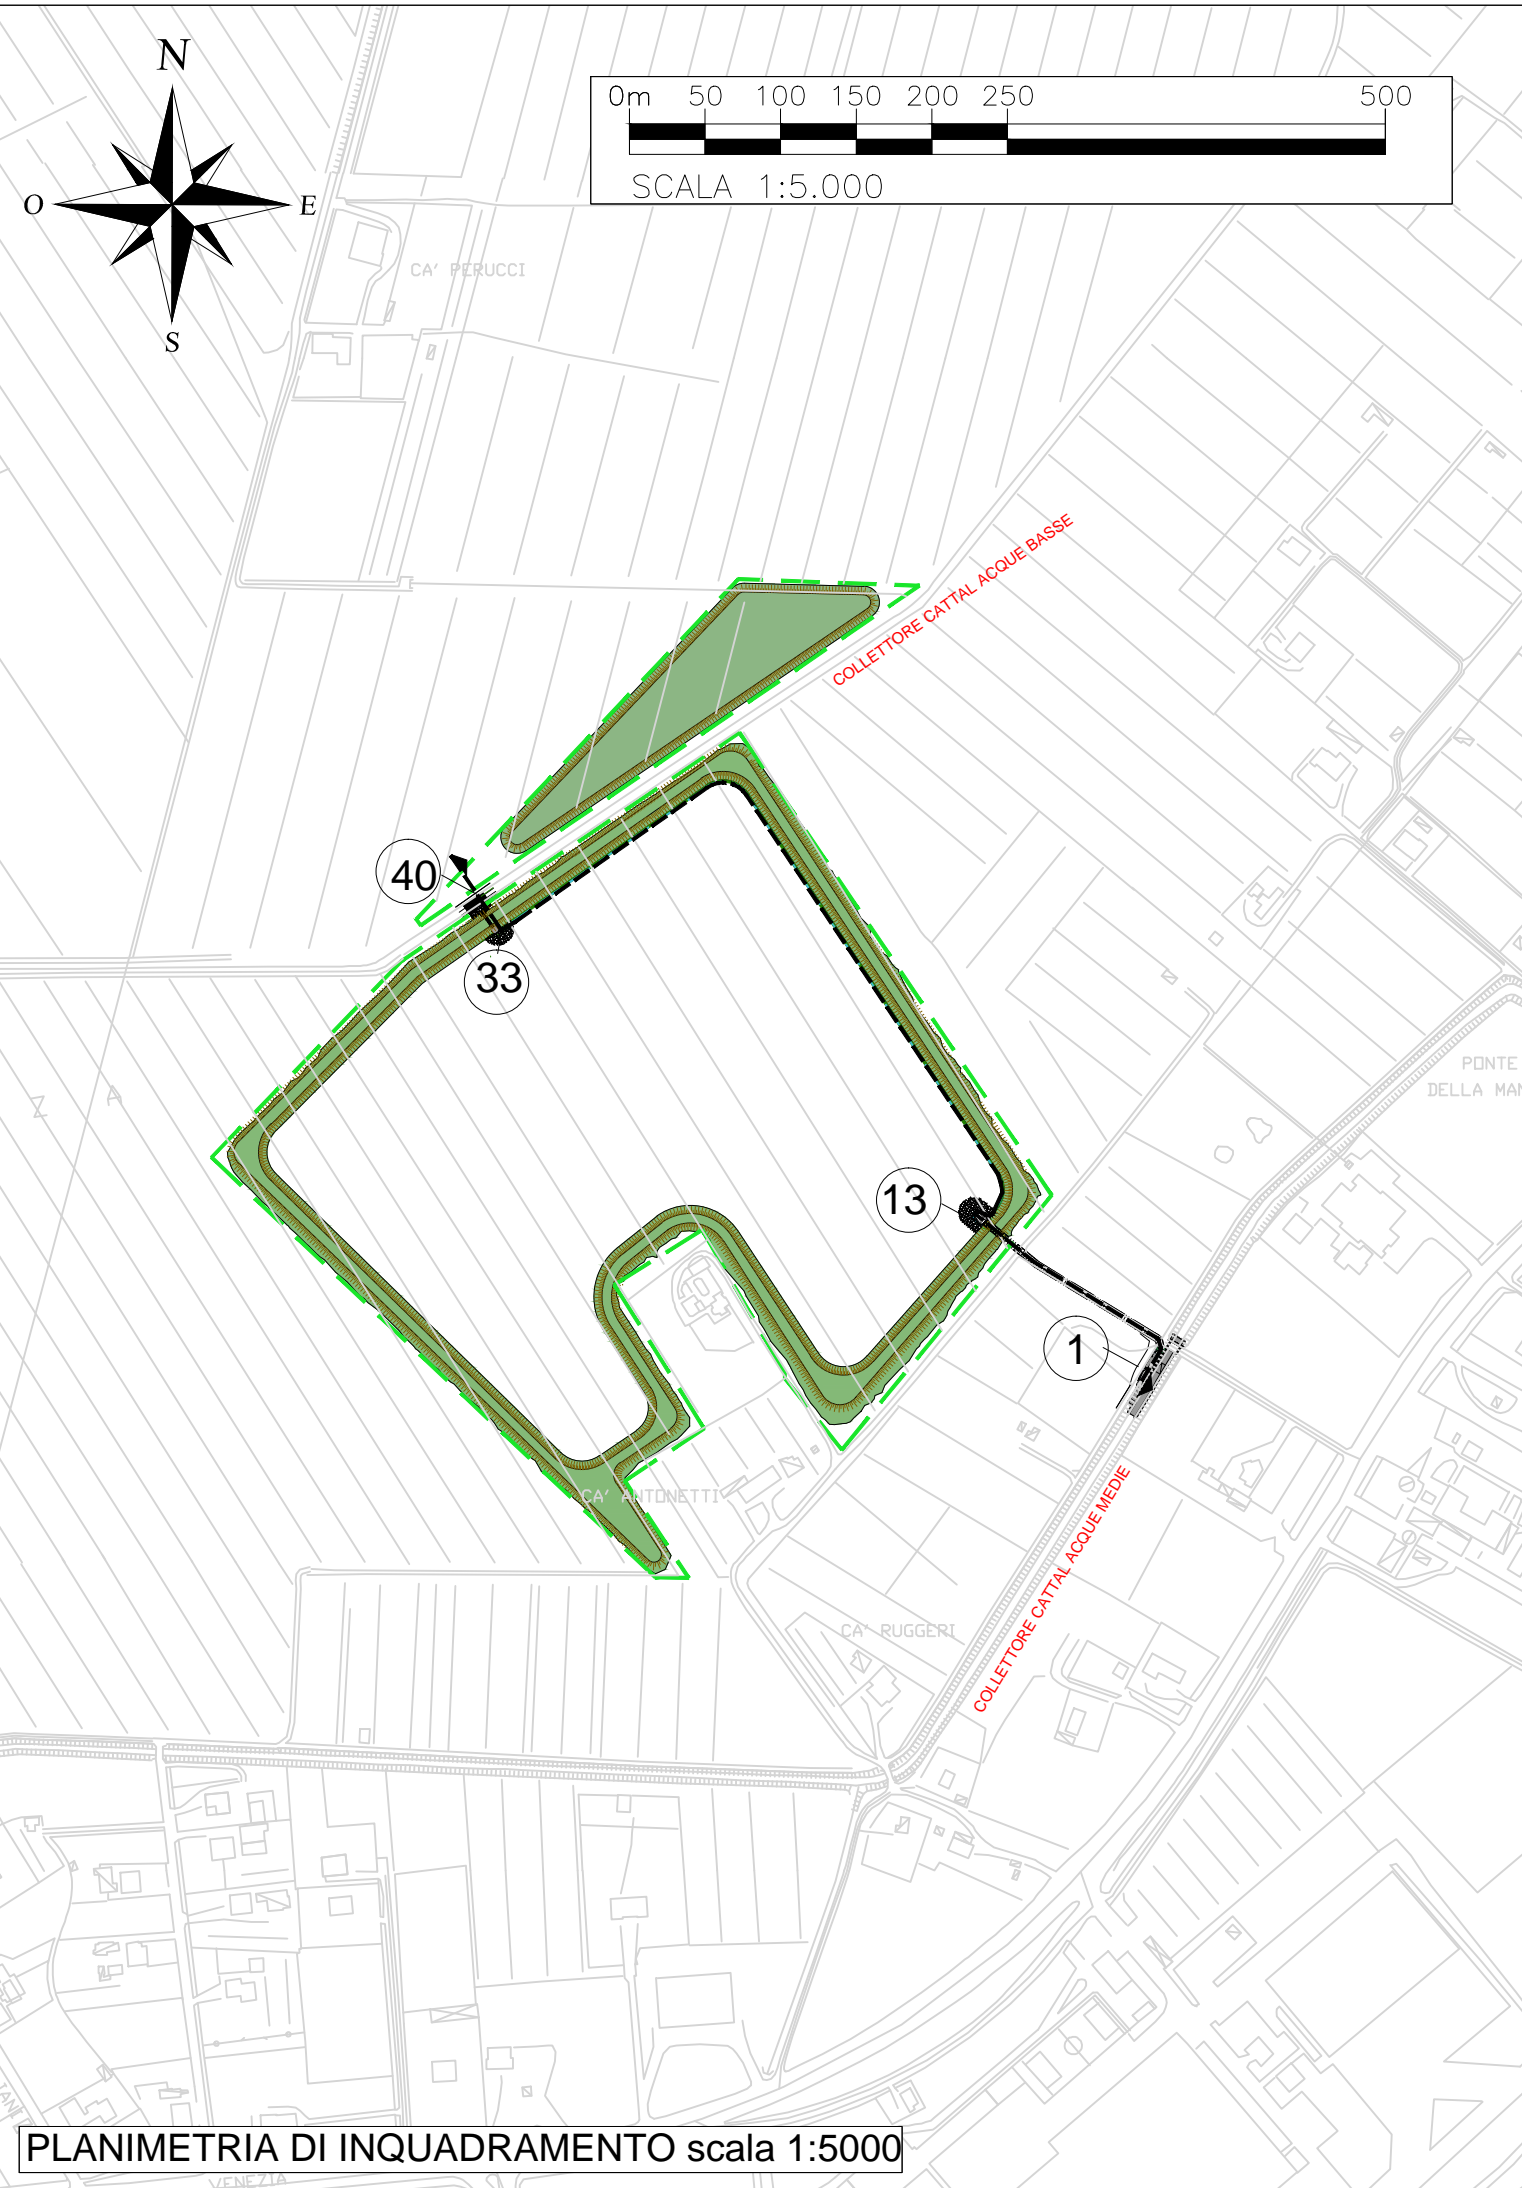

PLANIMETRIA DI INQUADRAMENTO scala 1:5000



SCALA QUOTE 1:100
SCALA DISTANZE 1:500
QT. REF. -10.000

NUMERO SEZIONI	22	23	24	25	26	27	28	29	30	31	32	33	34	35	36	37	38	39
DISTANZE PARZIALI	30	30	30	30	30	30	30	30	30	30	9,7	2,8	1,35	7,14	1,17	2,25	4	6,39
QUOTE TERRENO IN PROGETTO	+1,00	+1,00	+1,00	+1,00	+1,00	+1,00	+1,00	+1,00	+1,00	+1,00	+1,00	+1,00	+1,00	+1,00	+1,00	+1,00	+1,00	+1,00
QUOTE SCORRIMENTO IN PROGETTO	+1,00	+1,00	+1,00	+1,00	+1,00	+1,00	+1,00	+1,00	+1,00	+1,00	+1,00	+1,00	+1,00	+1,00	+1,00	+1,00	+1,00	+1,00
DISTANZE PARZIALI PROGETTO	50													21,99				6,39

MINISTERO DELLE INFRASTRUTTURE E DEI TRASPORTI
ENTE NAZIONALE AVIAZIONE CIVILE

AEROPORTO "MARCO POLO" DI TESSERA - VENEZIA
Concessionaria del MINISTERO DELLE INFRASTRUTTURE E DEI TRASPORTI

COMMESSA
MP 01 - AREA DI ESPANSIONE

PROGETTO PRELIMINARE

ELABORATO
PROFILO IDRAULICO DELL'INTERVENTO

COMMESSA: CO767 COD. C.d.P.: 5,01
CODICE ELABORATO
PP-IG 02.08-00

REV.	DATA	DESCRIZIONE	REDAZIONE	VERIFICA	APPROVAZIONE	NOME FILE:
0	3/2015	Prima emissione	E.C.	A.G.	G.B.	FILE DI STAMPA:

SCALA: VARIE

PROGETTAZIONE

SAVE ENGINEERING S.r.l. VENEZIA
Sede Legale: Via G. Galilei, 3011 - 30173 Venezia - (Tessera Italia)
Ufficio: Via A. Ca' Da Mosto, 1213 - 30173 Venezia - (Tessera Italia)
Telefono: +39041 26016191
Telefono: +39041 2606199
e-mail: saveeng@veniceairport.it

RESPONSABILE DELLE INVESTITIONI
ing. Franco Dal Pos

COMMITTENTE

SAVE S.p.A. DIREZIONE OPERATIVA R.U.P./R.L.
ing. Conrado Fischer

SAVE S.p.A. POST HOLDER PROGETTAZIONE
ing. Franco Dal Pos

SAVE S.p.A. POST HOLDER MANUTENZIONE
ing. Virginio Stramazzo

SAVE S.p.A. AREA MOVIMENTO TERMINAL
sig. Francesco Rocchetto

SAVE S.p.A. QUALITÀ AMBIENTE E SICUREZZA
ing. Davide Bassano

SAVE S.p.A. SAFETY MANAGER
sig. Adriano Andron

PROGETTAZIONE SPECIALISTICA STRUTTURALE E IDRAULICA: R.T.P. Nordest Ingegneria S.r.l. - G&V Ingegneri Associati

ing. Alberto Giovannini

prof. ing. Vincenzo Bizio

INGEGNERE DELLA PROVINCIA DI VENEZIA
ING. BIZIO V. N. 834

INGEGNERE DELLA PROVINCIA DI VENEZIA
ING. DAL POS F. N. 834

© PROGETTO DOCUMENTAZIONE TUTTA RISERVATA. È vietata espressamente la ristampa o l'uso non autorizzato senza permesso scritto dalla SAVE ENGINEERING S.r.l. Il presente documento è proprietà intellettuale di SAVE ENGINEERING S.r.l. e non può essere riprodotto o utilizzato in alcun modo senza permesso scritto dalla SAVE ENGINEERING S.r.l.