


Legenda

- AREA INGHIAIATA PROTETTA CON TESSUTO NON TESSUTO
- STRADA DI ACCESSO E PIAZZALE STIERRATI
- MASSETTO IN CEMENTO ARMATO
- VASCHE IN CALCESTRUZZO
- AREA PROTETTA CON TELO IN PVC
- TESTA POZZO
- RECINZIONE IN RETE METALLICA
- CANALETTA PERIMETRALE
- CANALETTE PER LA RACCOLTA ACQUE 30 cm
- LIMITE CADUTA TORRE
- CASSONETTO RIFIUTI SOLIDI URBANI (R.S.U.)

Inquadramento 1:5.000

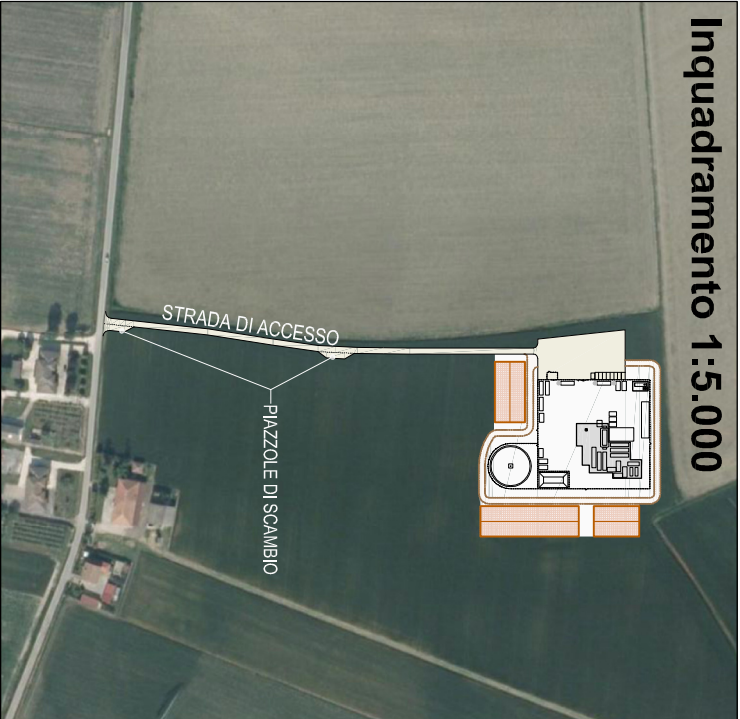

051020

m

N

O

E

S

ALL 2	rev 00	data 20 Gennaio 2015	disegnato LGA	scala 1:500
progetto 578210051T		controllato VNA	formato A3	
commitente				
progetto				
Progetto Definitivo del Pozzo "MALERBINA 001 Di"				
titolo				
Layout piazzola di perforazione				
Codice identificativo: PDMALERBINA003				

