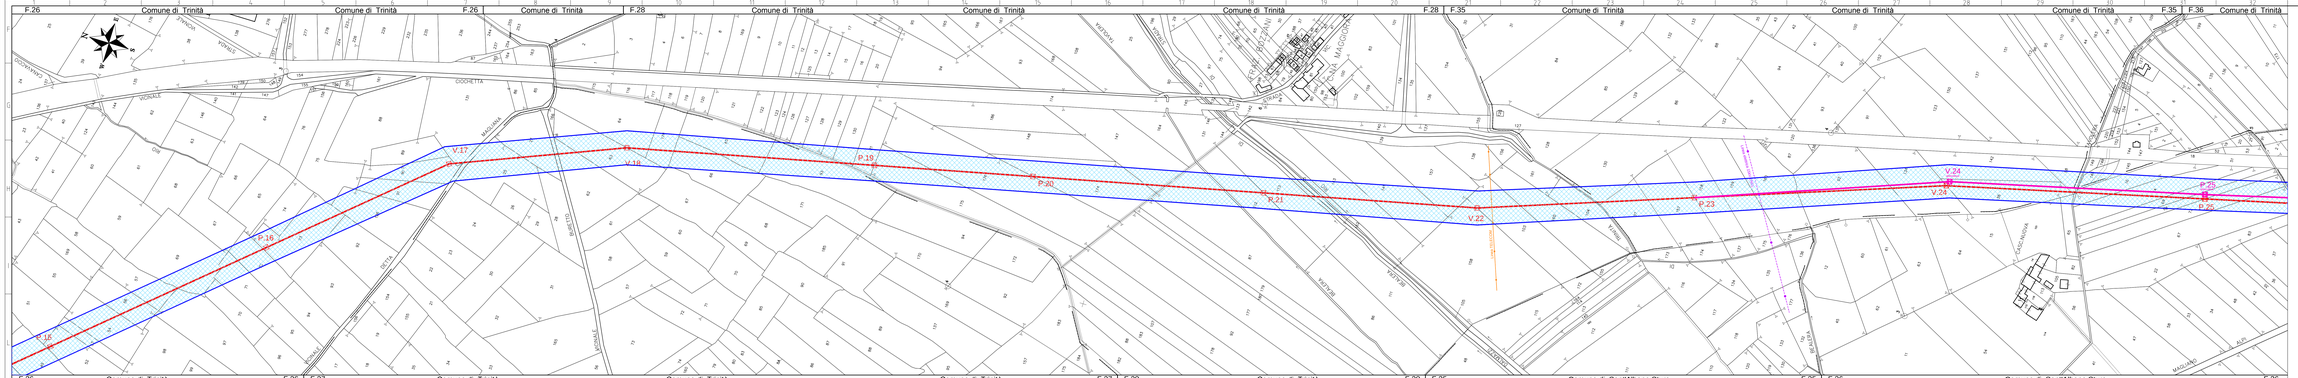

LEGENDA

- Linea 132kV in progetto
- Linea 132kV in progetto - proposta di alternativa
- Linea 132kV in progetto - progetto in autorizzazione
  Distanza di prima approssimazione (Dpa)
  ai sensi del Decreto 29 maggio 2008
  elaborata secondo le alternative di tracciato proposte

REVISIONI					
03	01/06/2015	DPA delle alternative di tracciato	MOSCA	PEROSINO	SABBADINI
02	15/05/2013	PICCHETTATURE	EUCLIDE	BONARSIGNA	SABBADINI
01	01-04-11	VARIANTE TRACCIATO	EUCLIDE	BONARSIGNA	SABBADINI
00	18-MAG-11	EMESSO PER APPROVAZIONE	EUCLIDE	BONARSIGNA	SABBADINI
N.	DATA	DESCRIZIONE	ELABORATO	VERIFICATO	APPROVATO

TIPOLOGIA DELL'ELABORATO	CODIFICA DELL'ELABORATO	
	DE23745A18AX00008	Terna Rete Italia

PROGETTO:	TITOLO:
RICAVATO DAL DOC. TERNA:	LINEA ELETTRICA 132kV FOSSANO - MAGLIANO ALPI T.745
ELABORAZIONE DI SICUREZZA:	PLANIMETRIA CATASTALE da P15 a P25
PUBBLICO:	

NOME DEL FILE	SCALA CAD	FORMATO	SCALA	FOGLIO
PLANIMETRIAP15-P25DPA	1 = 1	1890X297	1:2.000	03 / 04

Questo documento contiene informazioni di proprietà Terna S.p.A. e deve essere utilizzato esclusivamente per l'attività o l'impiego per i quali esso è stato fornito. Non è ammesso alcun utilizzo per scopi diversi e non è ammessa alcuna riproduzione o diffusione di parte o tutto il documento.
This document contains information proprietary to Terna S.p.A. and it shall have to be used exclusively for the purpose for which it has been furnished. Whichever shape of reproduction without the written permission of Terna S.p.A. is not allowed.