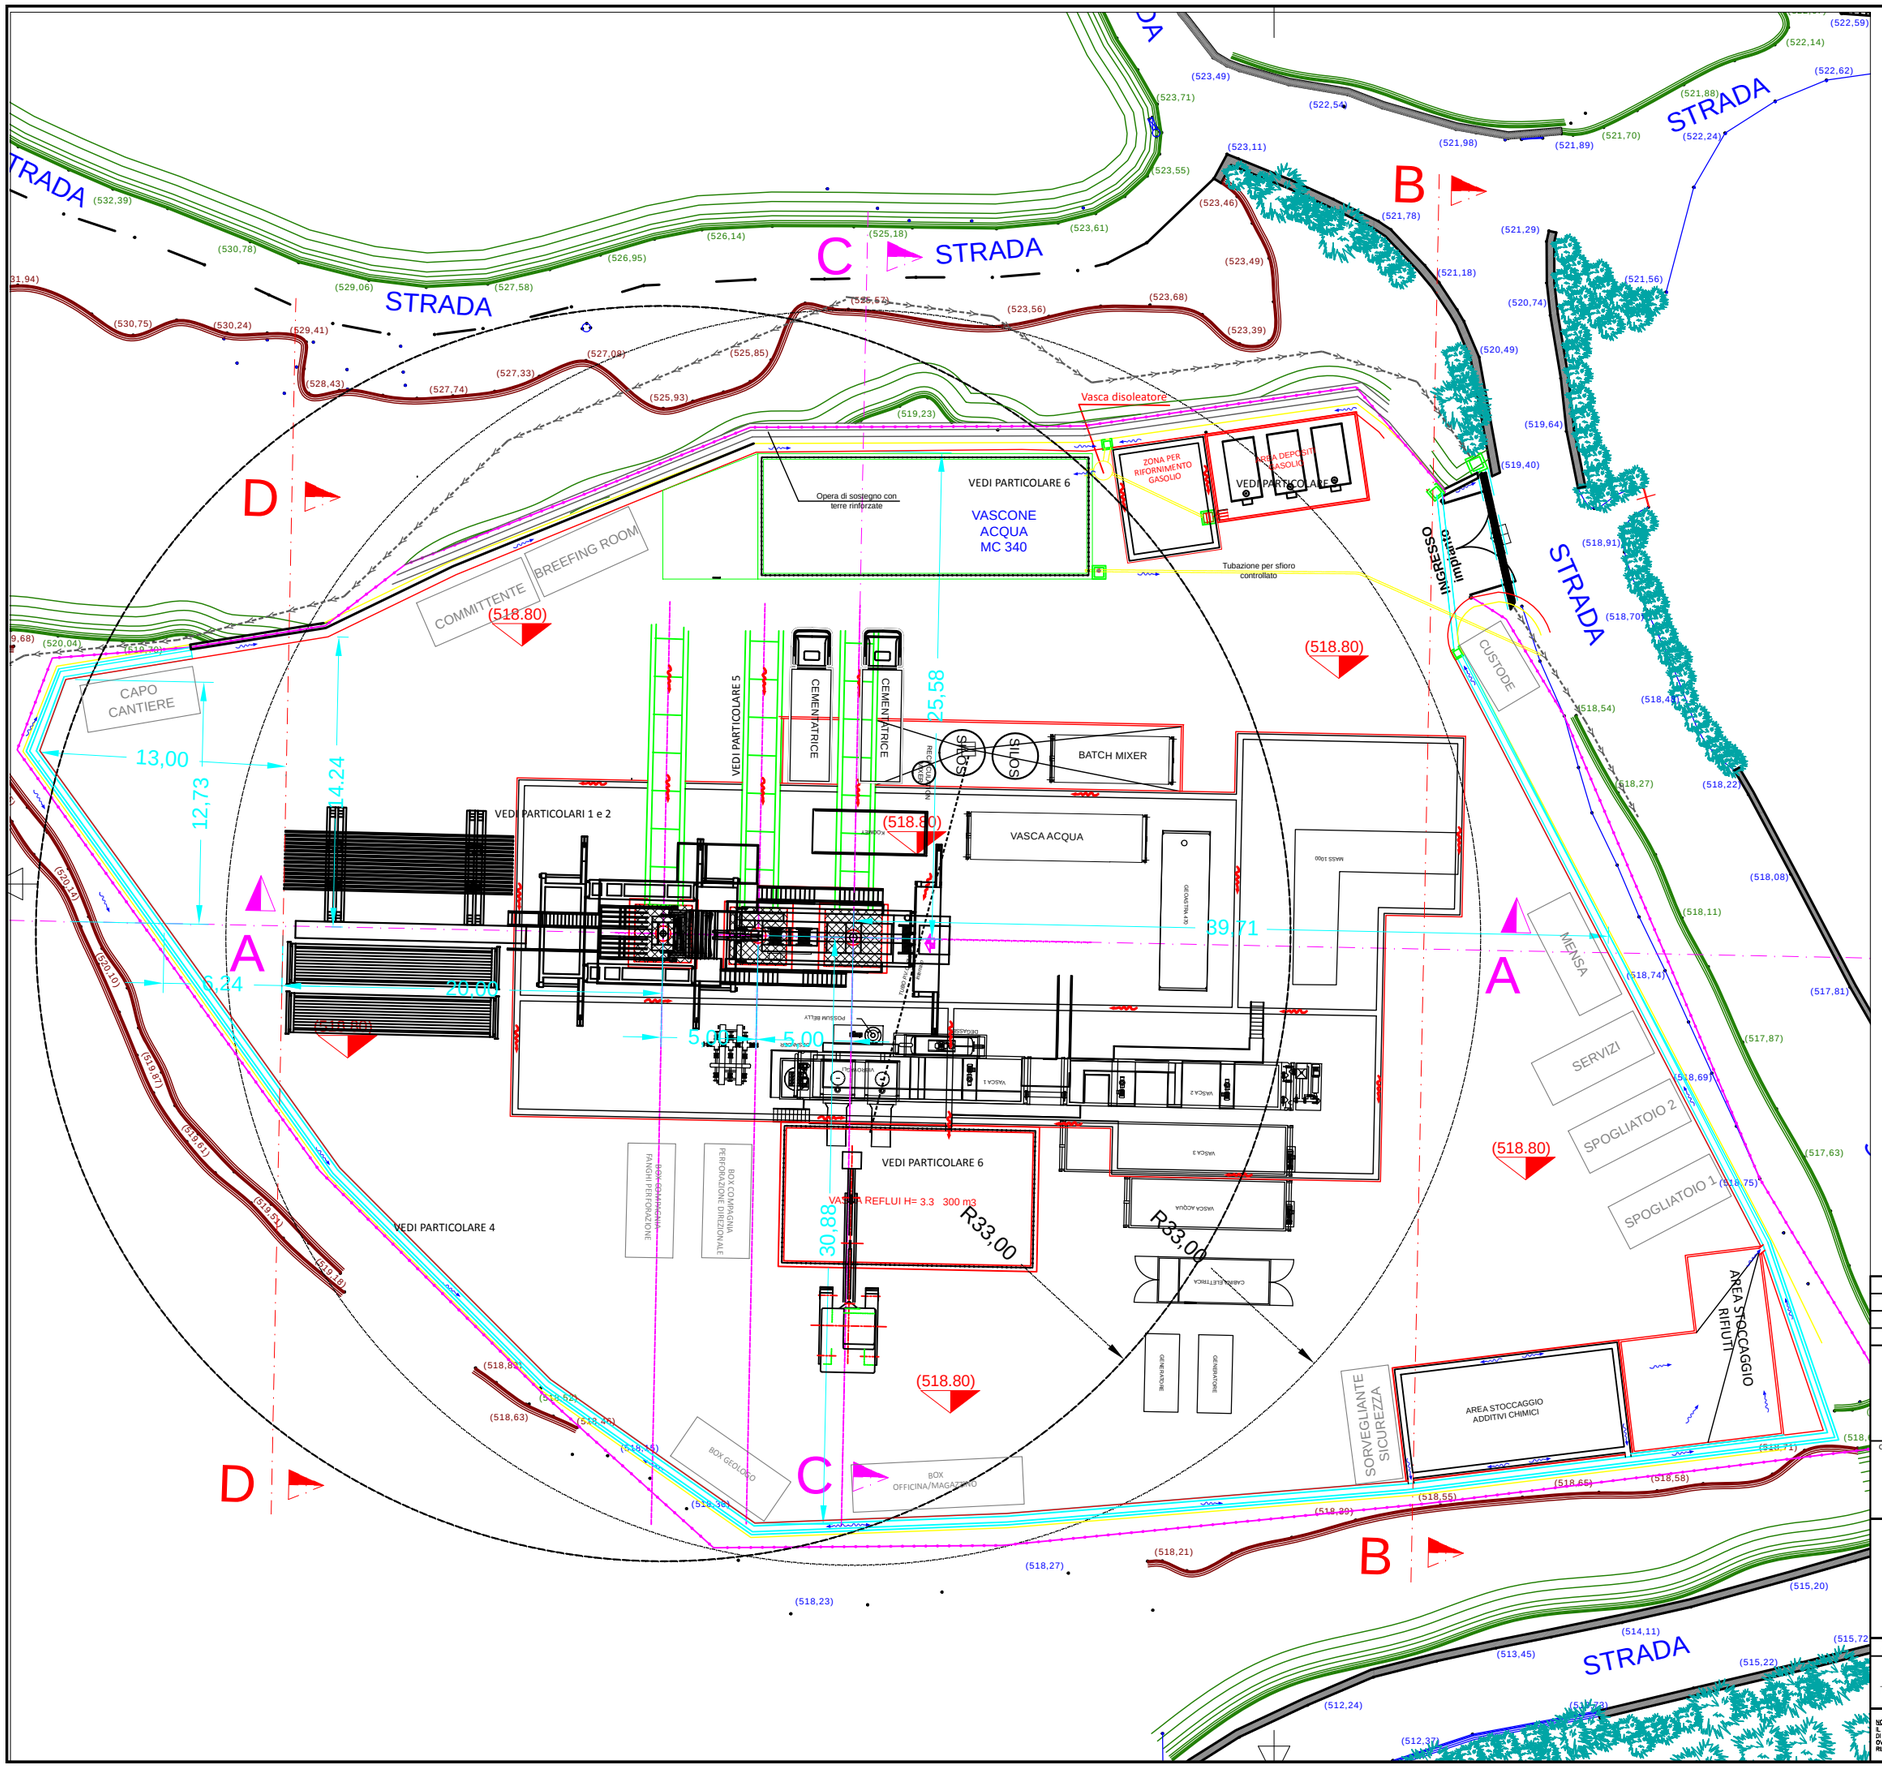

REV.	DATA/DATE	DESCRIZIONE/DESCRIPTION	ESEGUITO	CONTROLLATO	APPROVATO
0	APR 2015	PRIMA EMISSIONE	STEAM	STEAM	IGT

STEAM

IschiaGeotermia

CLIENTE/CLIENT:

ISCHIA GEOTERMIA Srl

PROGETTO/PROJECT:

IMPIANTO PILOTA GEOTERMICO
SERRARA FONTANA (NA)

TITOLO/TITLE:

PLANIMETRIA POSTAZIONE
POZZI IN FASE DI PERFORAZIONE

CONVENZIONE	FORMATO	SCALA	DISEGNO No./DRAWING No.	REV.	N° SHEET
	A3	1:300	Tavola 1	1	1/4

NOTA GENERALE:
IL PRESENTE ELABORATO PROGETTUALE E' DI PROPRIETA' DI ISCHIA GEOTERMIA SRL. E' FATTO DIVIETO A CHIUNQUE DI PRODURRE, IN QUALSIASI MODO E SOTTO QUALSIASI FORMA, ALLA SUA RIPRODUZIONE, ANCHE PARZIALE, OVVERO DI DIVULGARE A TERZI QUALSIASI INFORMAZIONE IN MERITO, SENZA PREVENTIVA AUTORIZZAZIONE RILASCIATA PER ISCRITTO DA ISCHIA GEOTERMIA SRL.

GENERAL NOTE:
THIS DESIGN DOCUMENT IS PROPERTY OF ISCHIA GEOTERMIA SRL. IT IS STRICTLY FORBIDDEN TO REPRODUCE THIS DOCUMENT, IN WHOLE OR IN PART, AND TO PROVIDE TO OTHER ANY RELATED INFORMATION WITHOUT PREVIOUS WRITTEN CONSENT OF ISCHIA GEOTERMIA SRL.