


# SEZIONE LONGITUDINALE TIPO PIAZZALE DI MANOVRA


SCALA 1: 250

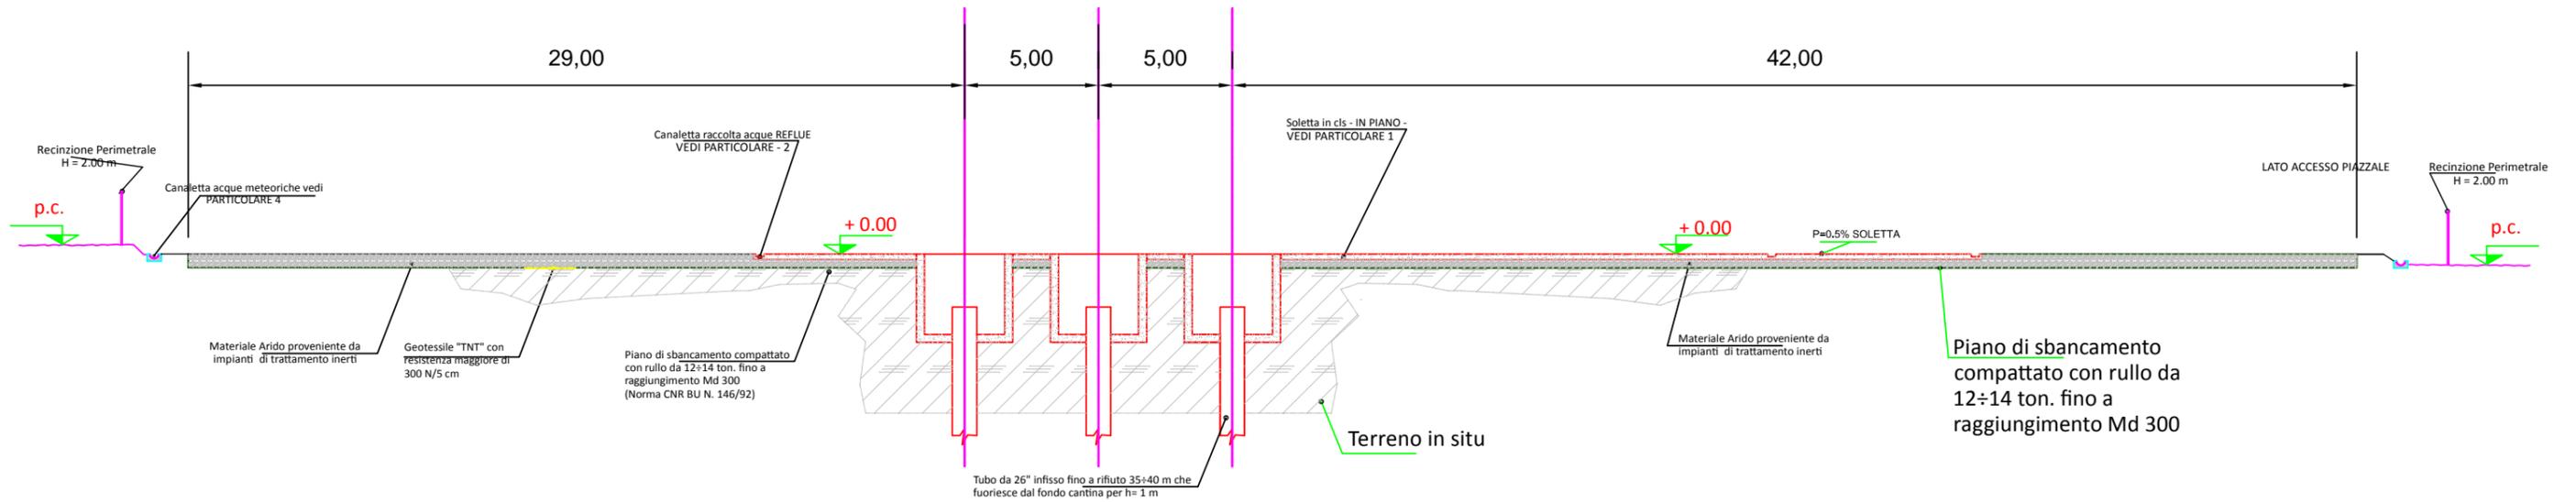

Piano di sbancamento compattato con rullo da 12÷14 ton. fino a raggiungimento Md 300



# SEZIONE TRASVERSALE TIPO PIAZZALE DI MANOVRA

SCALA 1: 250

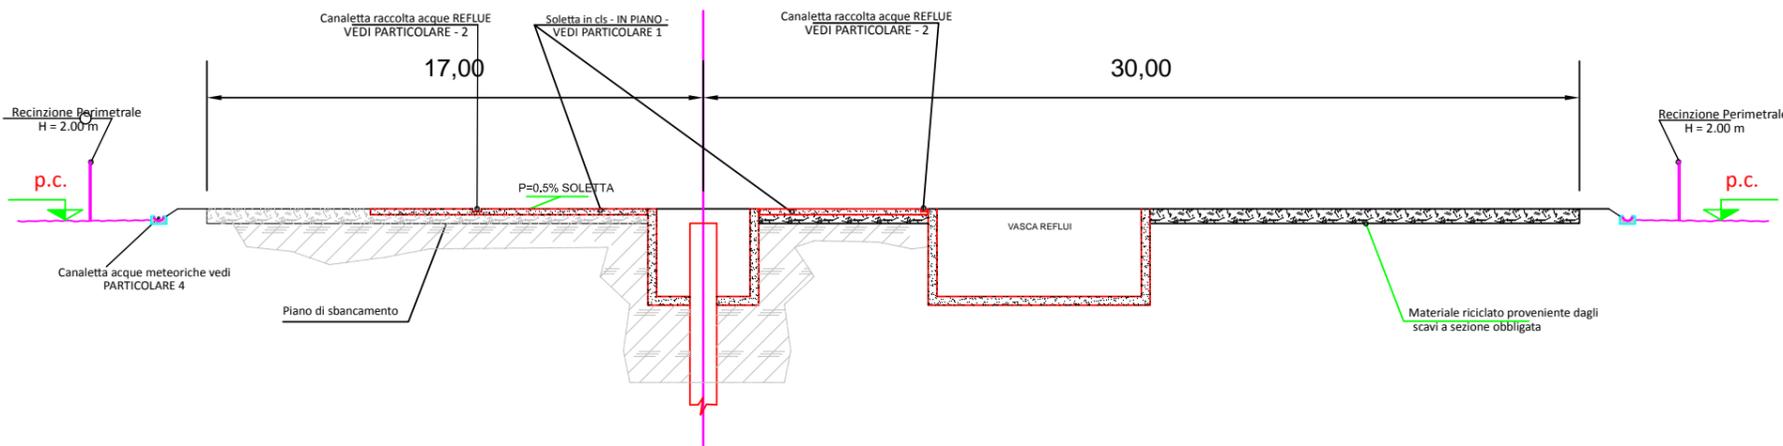

# CANTINA - POZZETTO KELLY:

PIANTA

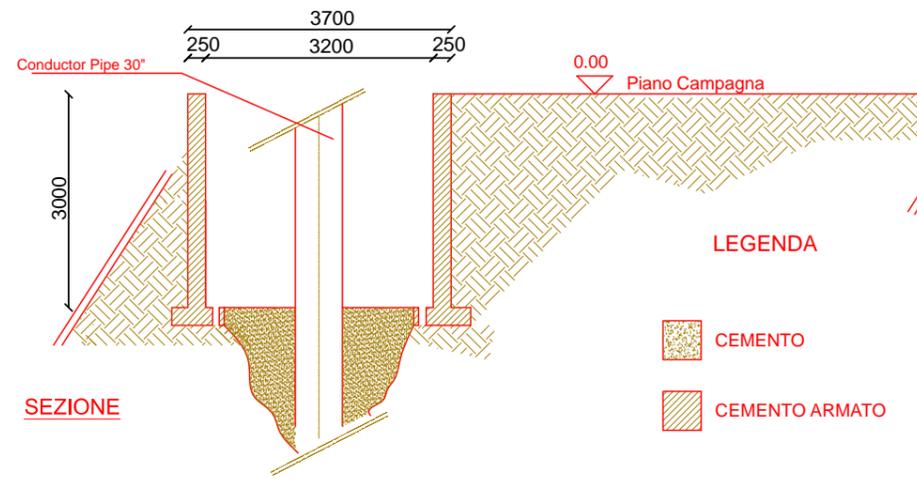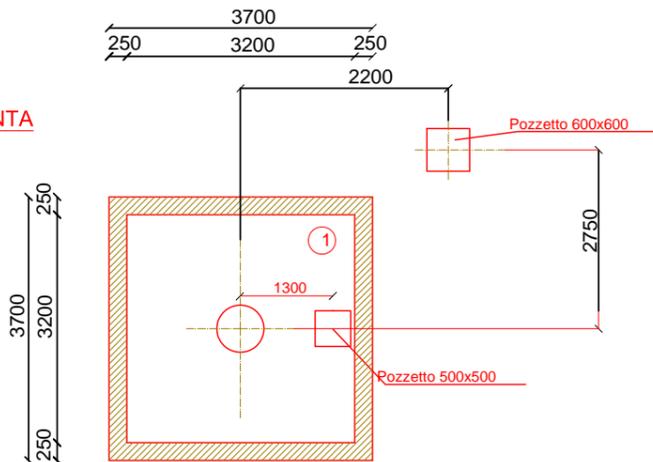

LEGENDA

-  CEMENTO
-  CEMENTO ARMATO

0	APR 2015	PRIMA EMISSIONE	STEAM	STEAM	IGT
REV.	DATA/DATE	DESCRIZIONE/DESCRIPTION	ESEGUITO	CONTROLLATO	APPROVATO
					
CLIENTE/CLIENT:		PROGETTO/PROJECT:			
ISCHIA GEOTERMIA Srl		IMPIANTO PILOTA GEOTERMICO SERRARA FONTANA (NA)			
TITOLO/TITLE:					
POSTAZIONE POZZI- PARTICOLARI 1di2					
CONVENZIONE	FORMATO	SCALA	DISEGNO No./DRAWING No.		REV.
	A3	Varie	COMMESSA	GRUPPO	VERSIONE
			Tavola 1		N° SHEET
					0
					3/4
NOTA GENERALE:			GENERAL NOTE:		
IL PRESENTE ELABORATO PROGETTUALE E' DI PROPRIETA' DI ISCHIA GEOTERMIA SRL. E' FATTO DIVIETO A CHIUNQUE DI PROCEDERE, IN QUALSIASI MODO E SOTTO QUALSIASI FORMA, ALLA SUA RIPRODUZIONE, ANCHE PARZIALE, SENZA IL CONSENSO DI ISCHIA GEOTERMIA SRL.			THIS DESIGN DOCUMENT IS PROPERTY OF ISCHIA GEOTERMIA SRL. IT IS STRICTLY FORBIDDEN TO REPRODUCE THIS DOCUMENT, IN WHOLE OR IN PART, AND TO PROVIDE TO OTHER ANY RELATED INFORMATION WITHOUT PREVIOUS WRITTEN CONSENT OF ISCHIA GEOTERMIA SRL.		