



SEZ. W-W

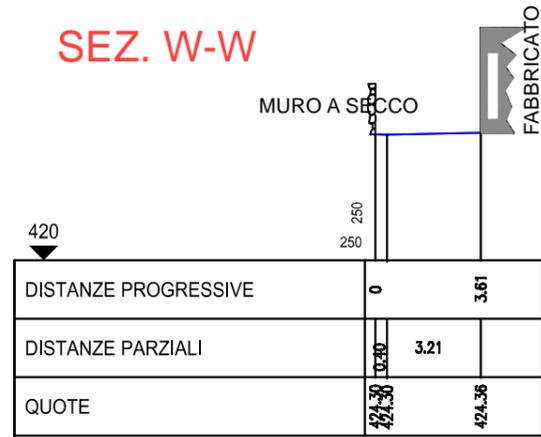

SEZ. Y-Y

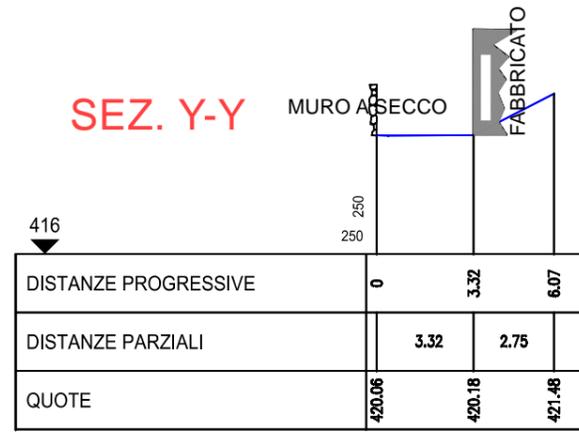

SEZ. X-X

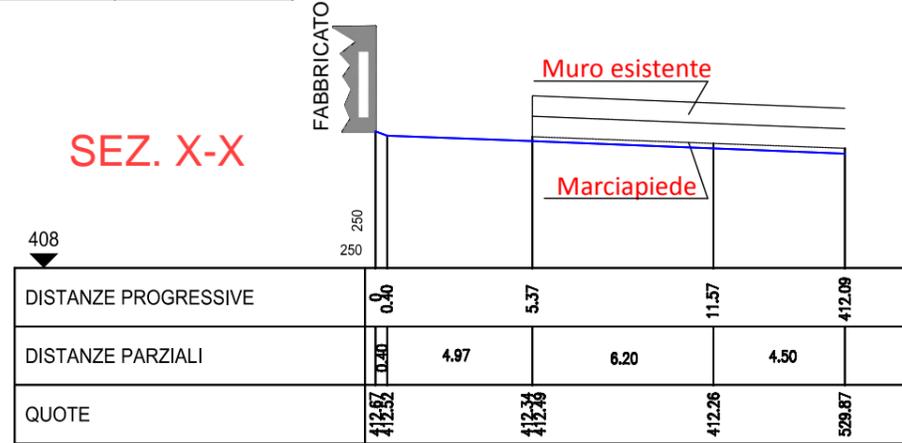


FOTO N° 4




FOTO N° 3



FOTO N° 1



FOTO N° 2

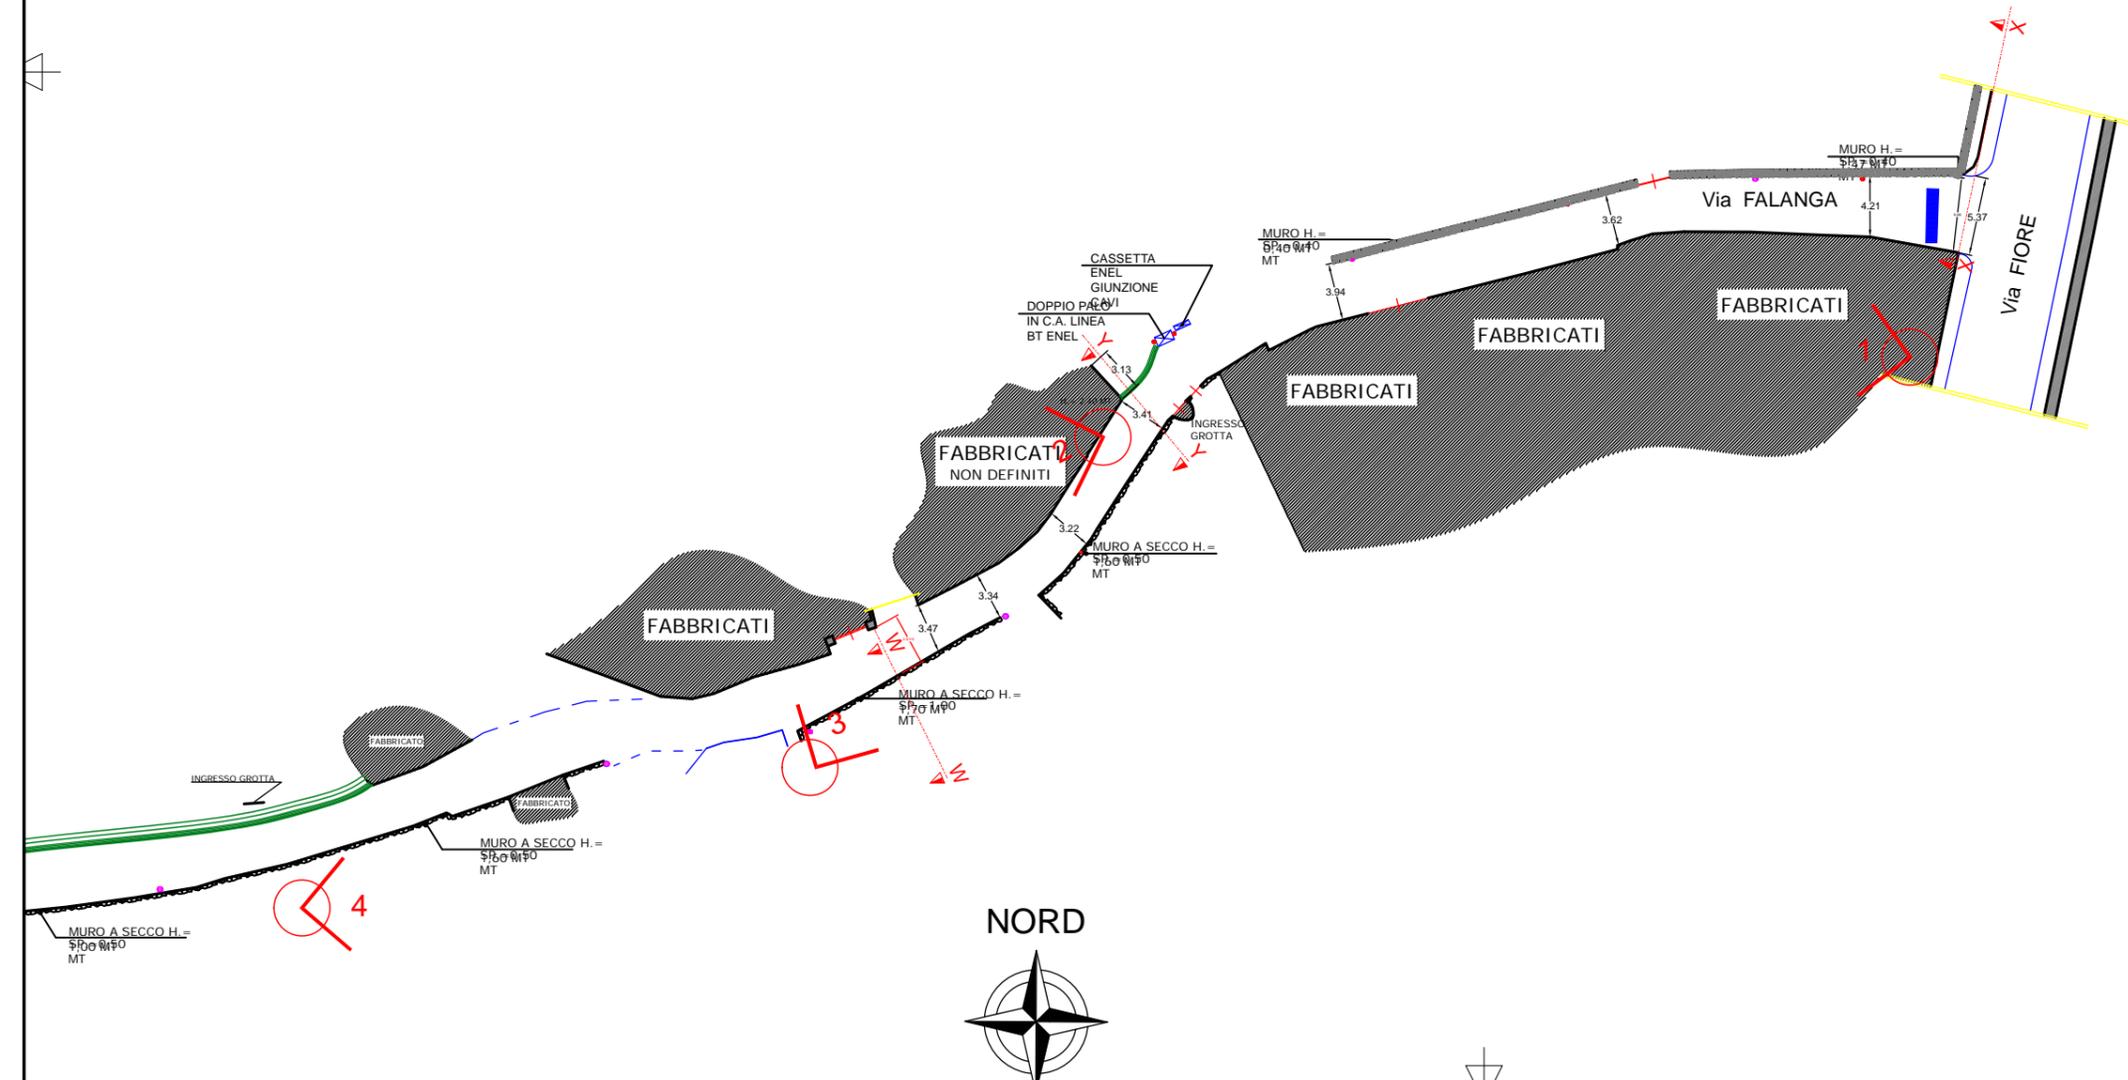

COROGRAFIA

0	APR 2015	PRIMA EMISSIONE	STEAM	STEAM	IGT
REV.	DATA/DATE	DESCRIZIONE/DESCRIPTION	ESEGUITO	CONTROLLATO	APPROVATO



CLIENTE/CIENT	IMPIANTO PILOTA GEOTERMICO SERRARA FONTANA (NA)
---------------	---

TITOLO/TITLE:	AMPLIAMENTO TRATTO INIZIALE VIA FALANGA da Km 0+00 a Km 0+II STATO ATTUALE
---------------	--

CONVENZIONE	FORMATO	SCALA	DISEGNO No./DRAWING No.	REV.	N° SHEET
	A3	Varie	COMMESSA GRUPPO VERSIONE TIPO	0	1/3

NOTA GENERALE: IL PRESENTE ELABORATO PROGETTUALE E' DI PROPRIETA' DI ISCHIA GEOTERMIA SRL. E' FATTO DIVIETO A CHIUNQUE DI PROCEDERE, IN QUALSIASI MODO E SOTTO QUALSIASI FORMA, ALLA SUA RIPRODUZIONE, ANCHE PARZIALE, OVVERO DI DIVULGARLA A TERZI, QUALSIASI INFORMAZIONE IN MERITO, SENZA PREVENTIVA AUTORIZZAZIONE RILASCIATA PER ISCRITTO DA ISCHIA GEOTERMIA SRL.