



SEZ. R-R

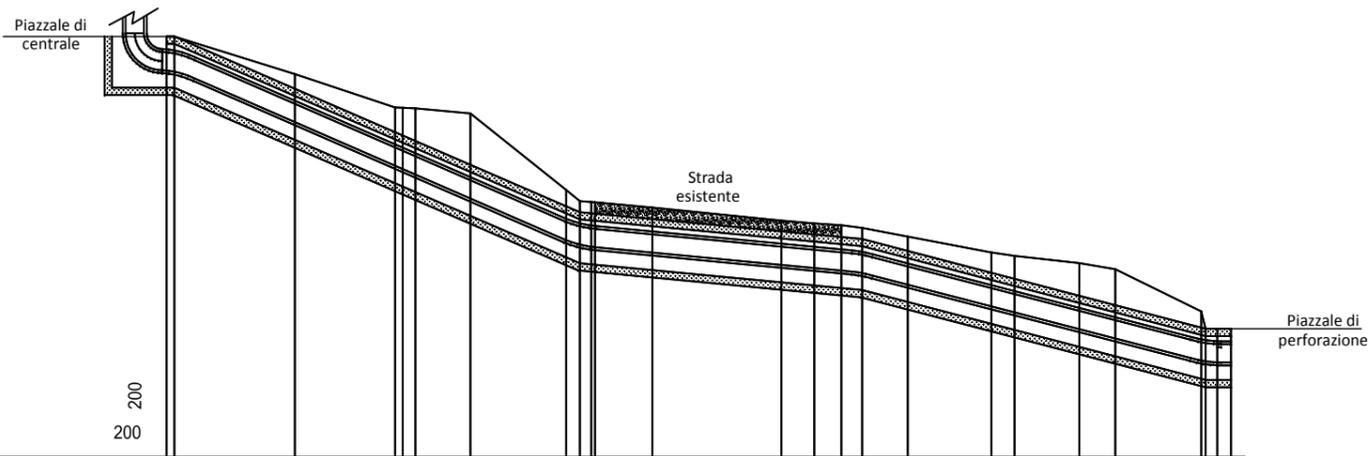

DISTANZE PROGRESSIVE TERRENO	0.11	3.3	6.05	7.02	8.52	11.14	11.84	13.51	17.04	17.94	18.69	19.25	20.5	22.79	23.43	25.2	26.19	28.54	28.98	29.36
DISTANZE PARZIALI TERRENO	0.11	3.3	2.74	0.26	1.51	2.62	0.36	1.57	3.54	0.9	0.74	0.57	1.25	2.29	0.63	1.77	0.99	2.36	0.19	0.37
QUOTE TERRENO	524.90	525.47	524.56	524.53	524.4	522.3	521.97	521.82	521.46	521.39	521.34	521.26	521.03	520.59	520.5	520.3	520.13	519.98	519.88	518.8
DISTANZE PROGRESSIVE	0.11		6.57			11.52					19.25							28.54		
DISTANZE PARZIALI	0.11	6.05			5.06				7.73					9.29						
QUOTE FONDO CUNICOLO	524.90		522.48			520.29					519.56							517.40		

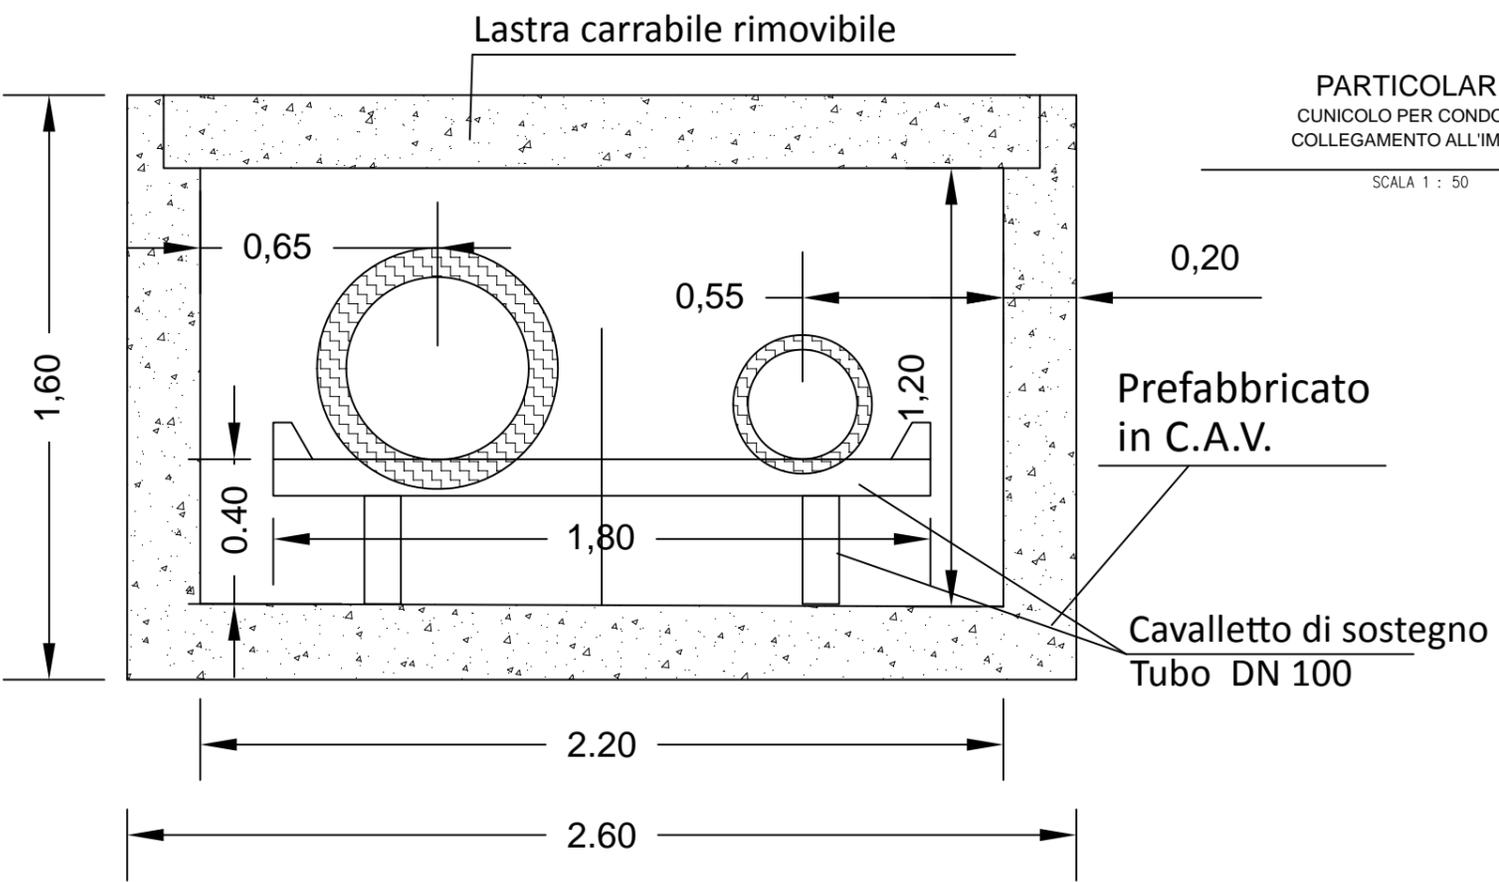

0	APR 2015	PRIMA EMISSIONE	STEAM	STEAM	IGT
REV.	DATA/DATE	DESCRIZIONE/DESCRIPTION	ESEGUITO	CONTROLLATO	APPROVATO

CLIENTE/CLIENT: ISCHIA GEOTERMIA Srl

PROGETTO/PROJECT: IMPIANTO PILOTA GEOTERMICO SERRARA FONTANA (NA)

TITOLO/TITLE: PARTICOLARI DEL CUNICOLO PER LE TUBAZIONI

CONVENZIONE	FORMATO	SCALA	DISEGNO No./DRAWING No.			REV.	N° SHEET
	A3	Varie	COMMESSA	GRUPPO	VERSIONE	TIPO	0 / 6/6

Tavola 4

NOTA GENERALE: IL PRESENTE ELABORATO PROGETTUALE E' DI PROPRIETA' DI ISCHIA GEOTERMIA SRL. E' FATTO DIVIETO A CHIUNQUE DI PROCEDERE, IN QUALSIASI MODO E SOTTO QUALSIASI FORMA, ALLA SUA RIPRODUZIONE, ANCHE PARZIALE, SENZA IL CONSENSO DI ISCHIA GEOTERMIA SRL. GENERAL NOTE: THIS DESIGN DOCUMENT IS PROPERTY OF ISCHIA GEOTERMIA SRL. IT IS STRICTLY FORBIDDEN TO REPRODUCE THIS DOCUMENT, IN WHOLE OR IN PART, AND TO PROVIDE TO OTHER ANY RELATED INFORMATION WITHOUT PREVIOUS WRITTEN CONSENT OF ISCHIA GEOTERMIA SRL.