


Figura 2.1a

Inquadramento delle Opere in Progetto

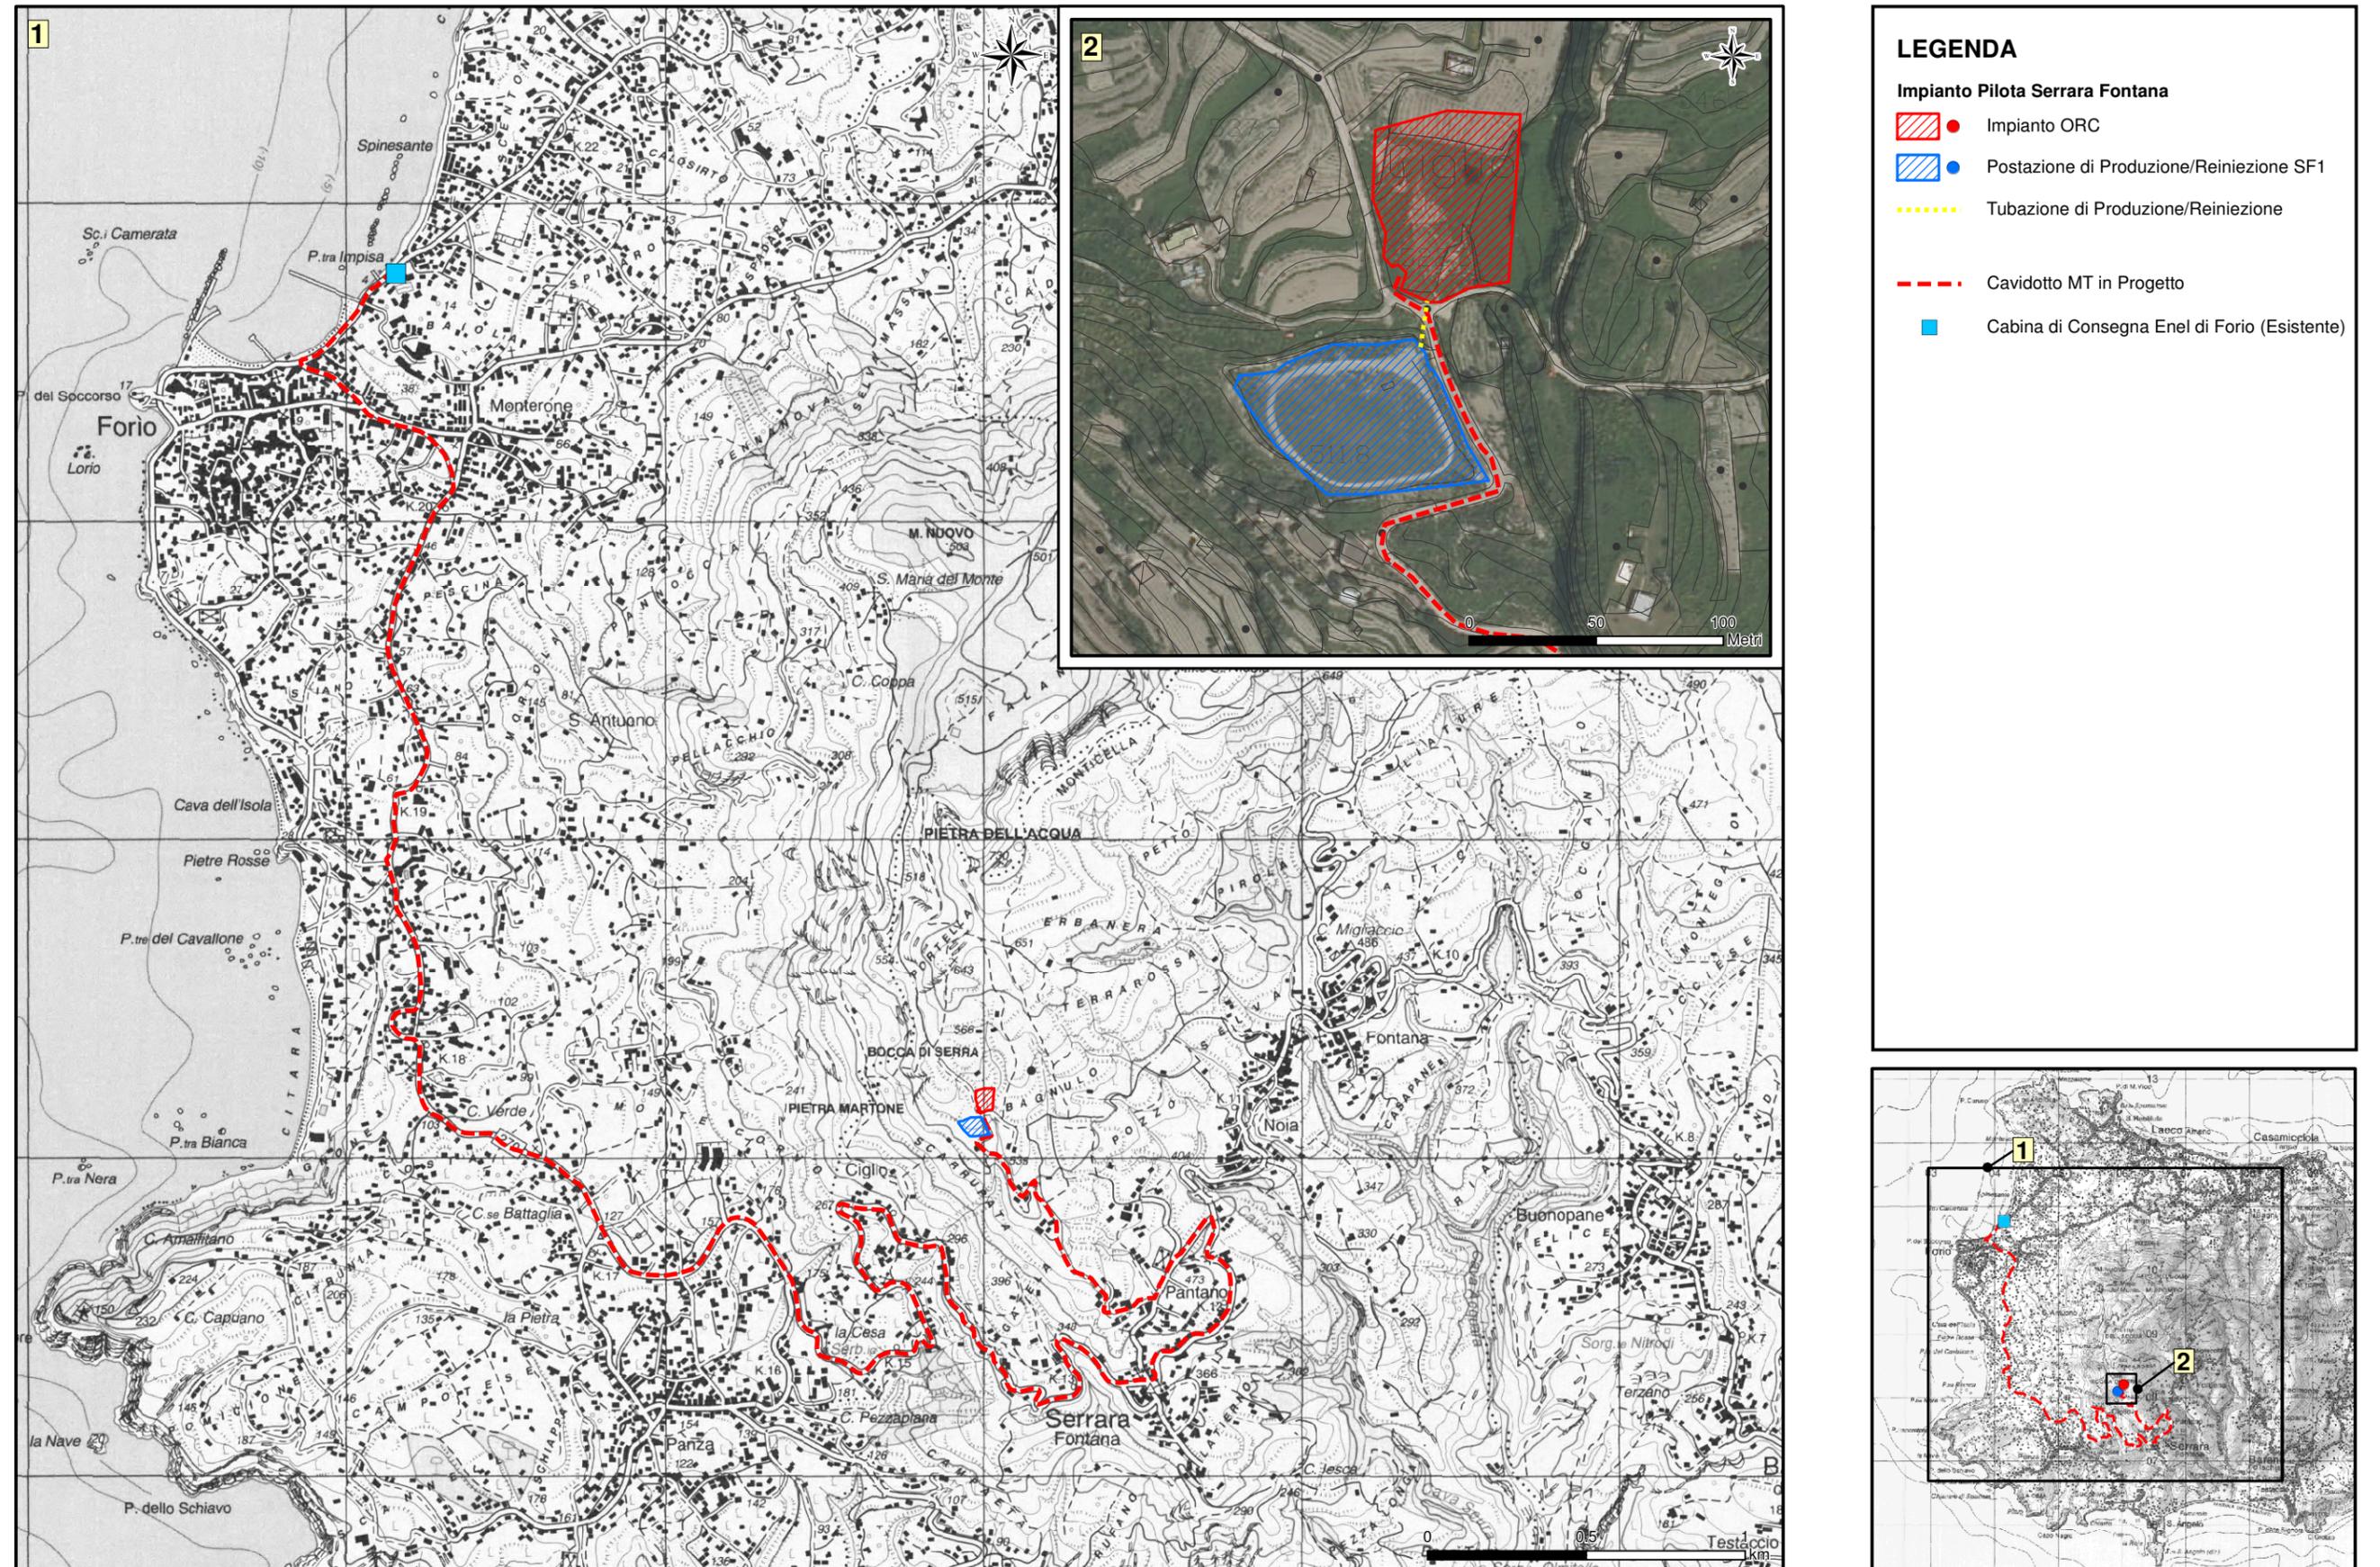

LEGENDA

Impianto Pilota Serrara Fontana

-   Impianto ORC
-   Postazione di Produzione/Reiniezione SF1
-  Tubazione di Produzione/Reiniezione
-  Cavidotto MT in Progetto
-  Cabina di Consegna Enel di Forio (Esistente)