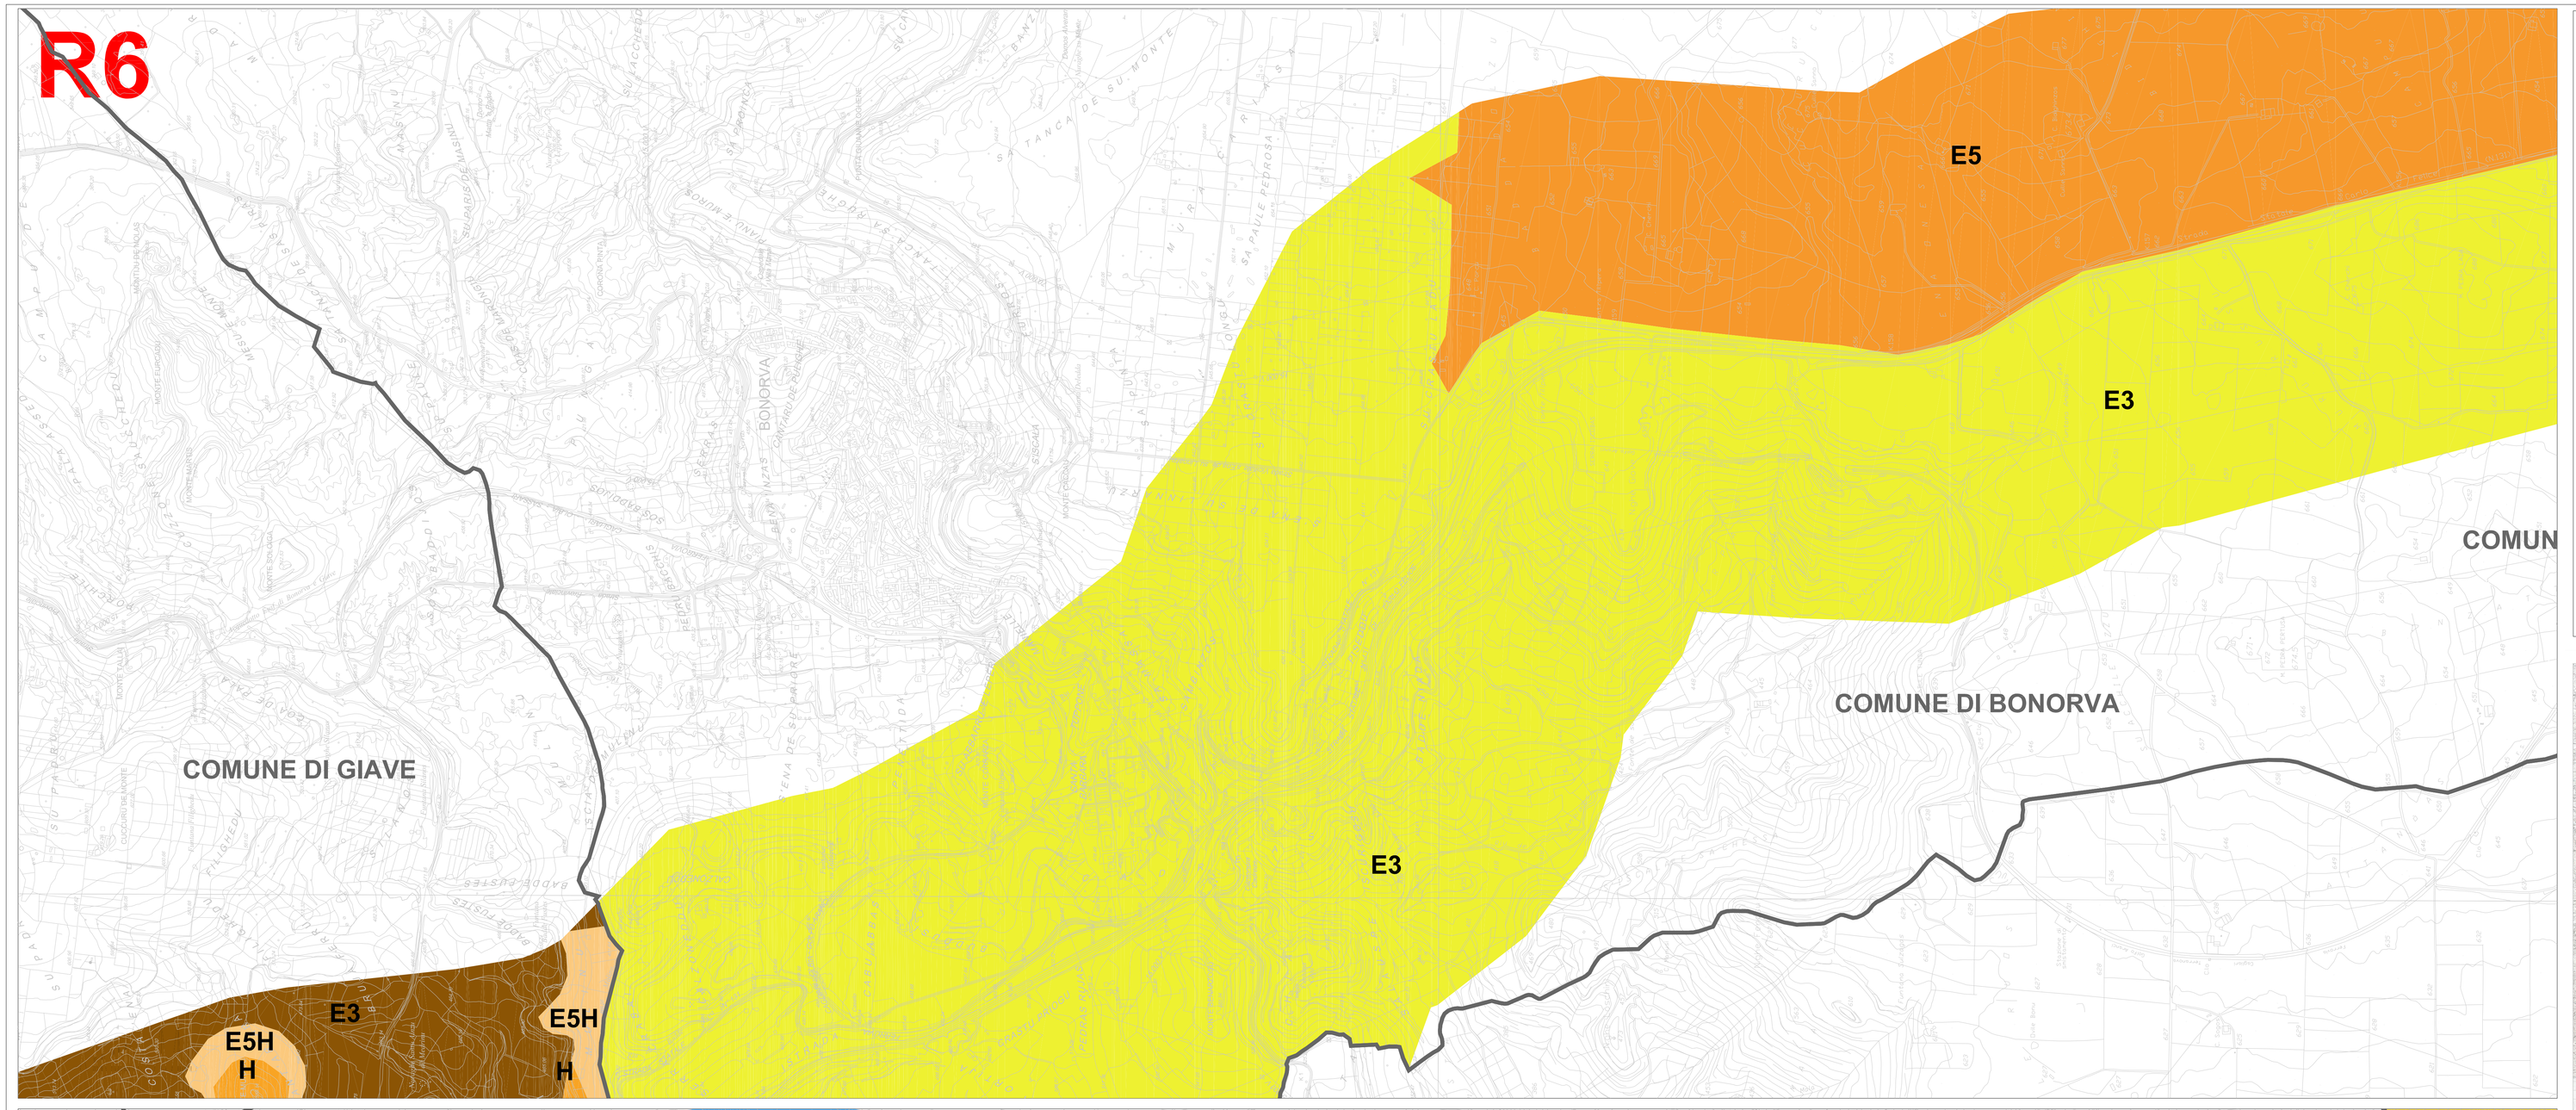

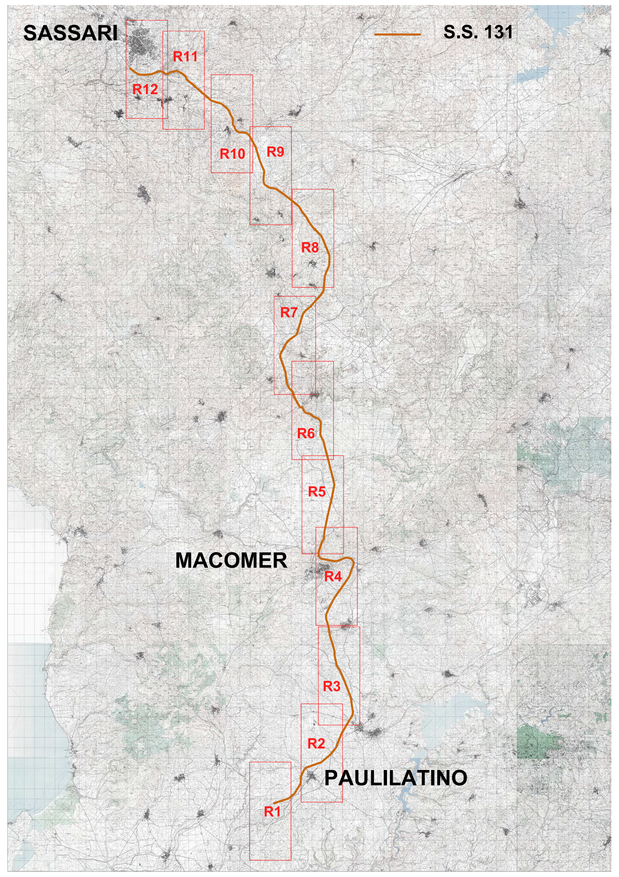

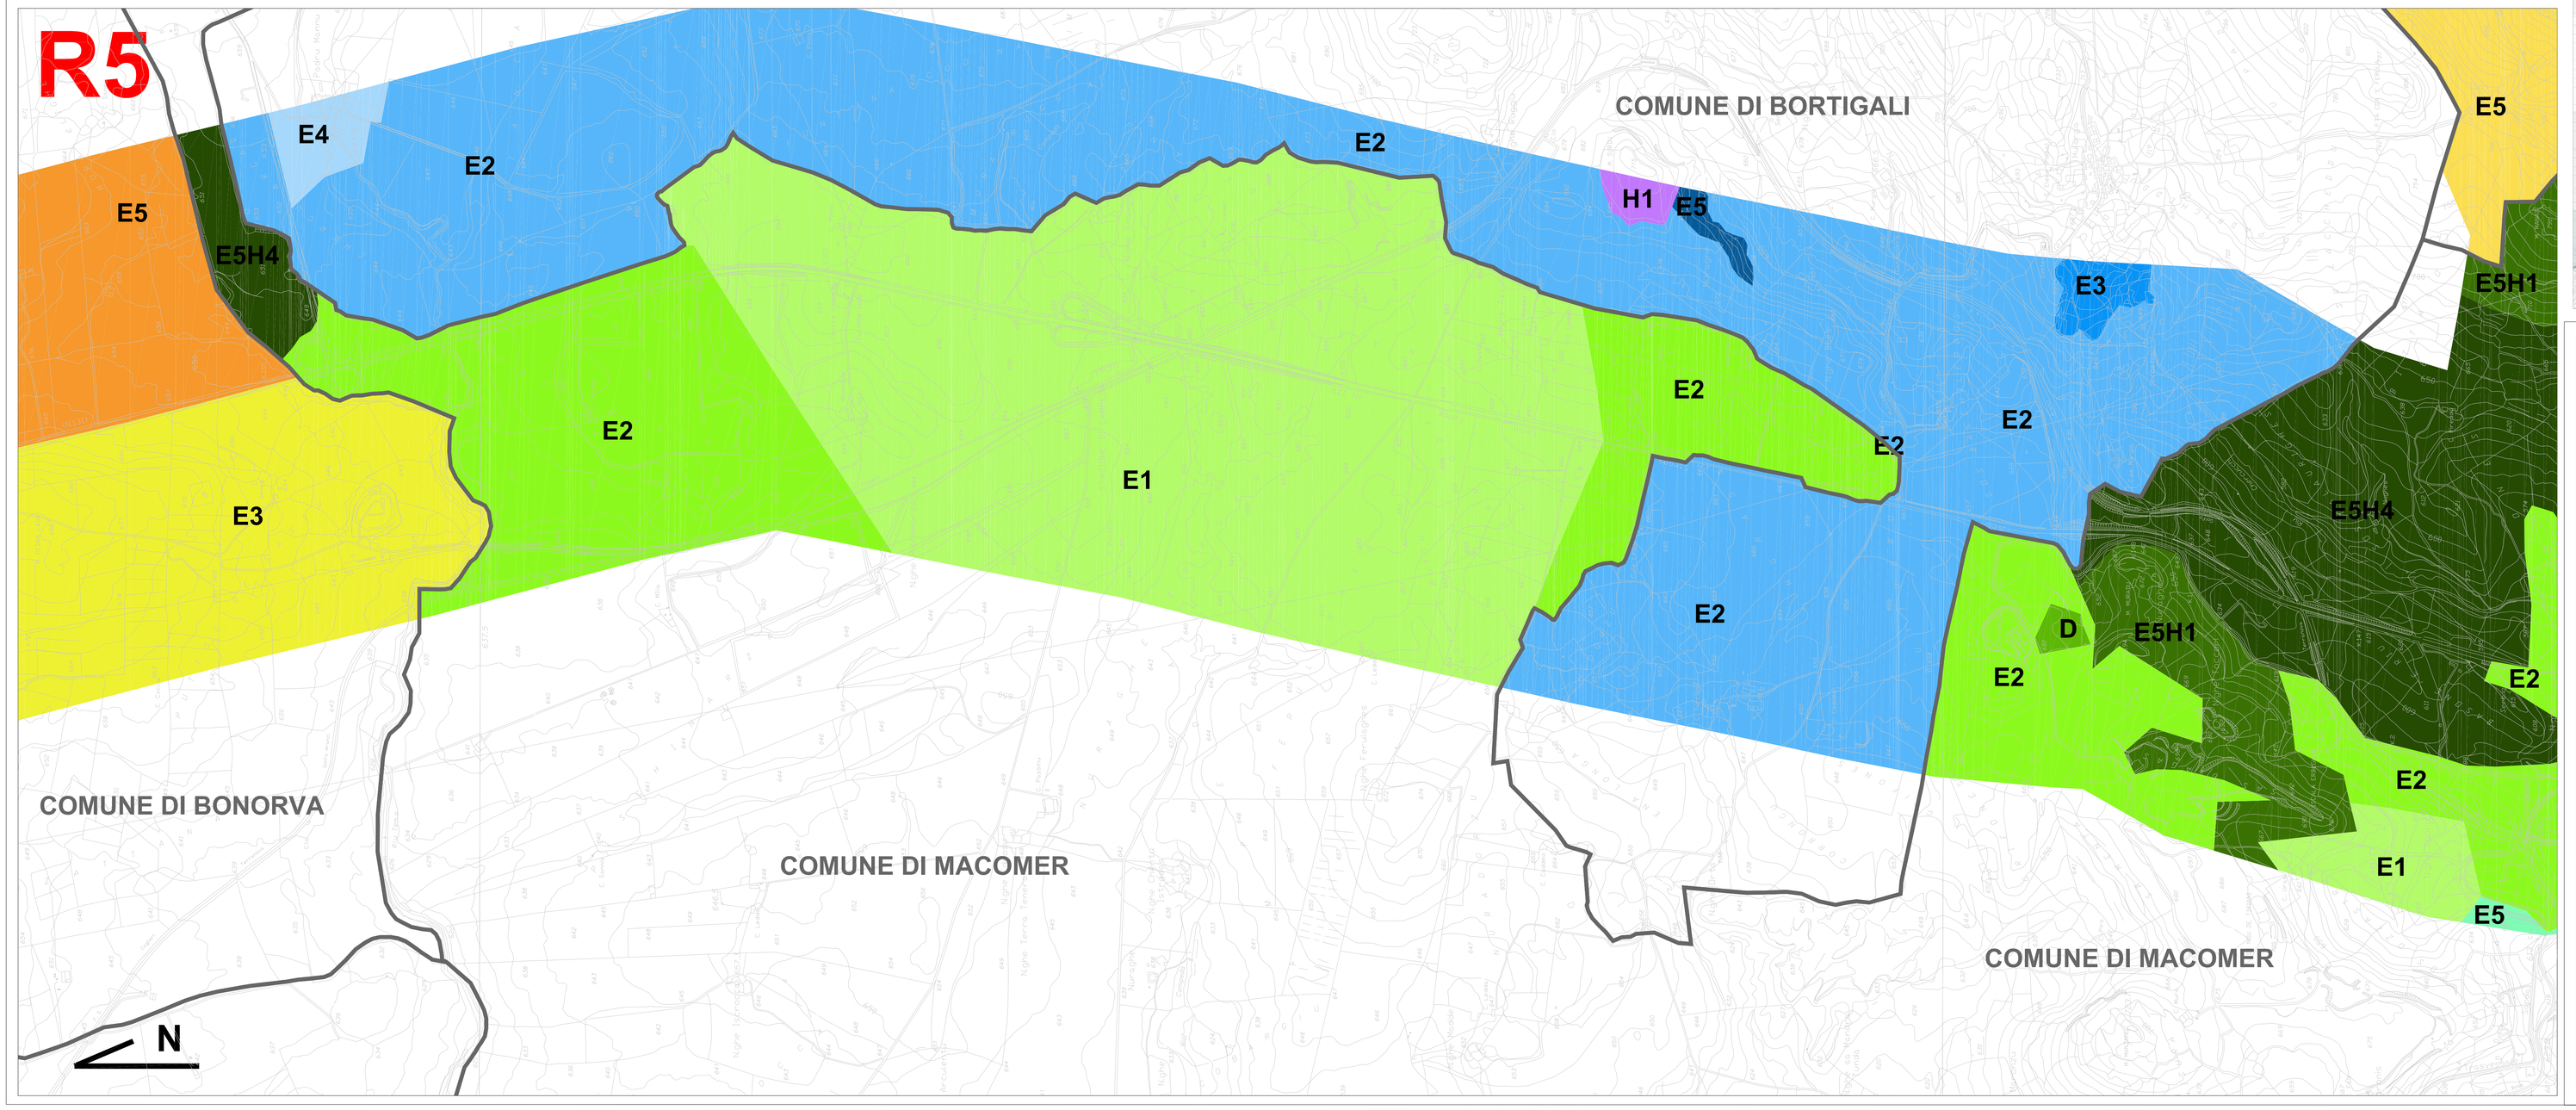

LEGENDA

- Svincoli e viabilità di nuova realizzazione
- Interventi secondari: realizzazione nuova viabilità
- Interventi secondari: adeguamento viabilità esistente
- Limiti comunali

- Zona A - Tessuto Urbano Storico
- Zona B - Tessuto Urbano
- Zona C - Espansioni
- Zona D - Aree Commerciali e Produttive
- Zona E - Aree Agricole
- Zona F - Insediamenti Turistici
- Zona G - Aree Strutturali
- Zona H - Aree di Tutela
- Zona S - Servizi

NOTE:

La presente carta è stata interamente ri-digitalizzata sovrapponendo gli interventi di progetto con le tavole di PUC ottenute dai Comuni.

Fare riferimento alle legende dei PUC riportate nel Quadro di Riferimento Programmatico per la descrizione delle sottozone.

Anas SpA

Direzione Centrale Progettazione

S.S. 131 di "Carlo Felice"

Adeguamento e messa in sicurezza della S.S.131
dal km 108+300 al km 209+500
Risoluzione dei nodi critici - 1° e 2° stralcio

PROGETTO DEFINITIVO

PROGETTAZIONE: ANAS - DIREZIONE CENTRALE PROGETTAZIONE

PROGETTISTI:
Dott. Ing. CARLO BOSMINI — Ordine Ing. di Roma n. 16449
Dott. Ing. ENRICO MITTIGA — Ordine Ing. di Roma n. 20228
Dott. Ing. ACHILLE DEVITOFRANCESCHI — Ordine Ing. di Roma n. 19716
Dott. Ing. FULVIO MARIA SOCCODATO — Ordine Ing. di Roma n. 18861

IL GEOLOGO
Dott. Geol. STEFANO SERANGELI — Ordine Geol. Lazio n. 659

IL RESPONSABILE DEL S.I.A.
Dott. Ing. GINEVRA BERETTA — Ord. Ing. Prov. RM n. 20456
Dott. Ing. ADRIANA CORCELLI — Ord. Ing. Prov. RM n. 13764

COORDINATORE PER LA SICUREZZA IN FASE DI PROGETTAZIONE
Dott. Arch. ROBERTO ROGGI — Ordine Architetti Prov. RM n° 10554

VISTO: IL RESP. DEL PROCEDIMENTO
Dott. Ing. ANTONIO SCALAMANDRE'

GRUPPO DI PROGETTAZIONE ANAS

Dott.Ing.	Carlo Bosmini	Responsabile di progetto
Dott.Ing.	Gabriele Giovannini	Cartografia
Dott.Ing.	Cesare Beretta	Ambiente
Dott.Geol.	Giuseppe Cardillo	Ambiente
Dott.Ing.	Adriana Corcelli	Ambiente
Dott.Geol.	Stefano Serangeli	Geologia
Dott.Ing.	Enrico Mittiga	Geotecnica
Dott.Ing.	Attilio Petrilli	Idraulica
Dott.Ing.	Gianfranco Fuzzeri	Strade
Dott.Ing.	Francesco Pimieri	Strade
Geom.	Claudio D'Arcangelo	Strade
Dott.Ing.	Alessandra Piccarreta	Opere civili
Geom.	Pietro Tomasiello	Opere civili
Geom.	Carmelo Zema	Espropri
Dott.Ing.	Pierluigi Fabbro	Interferenze
Dott.Ing.	Francesco Bezzi	Impianti
Geom.	Stefano De Masi	Computi e capitolati
Geom.	Marco Spinucci	Sicurezza
Dott.Arch.	Roberto Roggi	Sicurezza

RESPONSABILI DI SERVIZI INGEGNERIA

Dott.Ing.	Fulvio Maria Soccodato	Territorio
Dott.Ing.	Alessandro Micheli	Geotecnica e impianti
Dott.Ing.	Achille Devitofranceschi	Opere Civili
Geom.	Fabio Quintiliani	Computi e capitolati
Dott.Geol.	Serena Majetta	

PROTOCOLLO | DATA

ELABORATI GENERALI
STRUMENTI URBANISTICI (QUADRANTI R5 E R6)
TAV 3/6

CODICE PROGETTO				NOME FILE	REVISIONE	SCALA:
PROGETTO	LIV. PROG.	N. PROG.		DPCA09_D_1401_T00_EG00_AMB_CT03_A.DWG		
DPCA09	D	1401	CODICE ELAB.	T00EG00AMBCT03	A	1:10.000

REV.	DESCRIZIONE	DATA	REDATTO	VERIFICATO	APPROVATO
C					
B					
A	EMISSIONE	Febbraio 2015	Ing. A. Corcelli	Ing. C. Beretta	Ing. Soccodato