


# LEGENDA

- INDAGINI GEONOSTICHE E GEOFISICHE**
- Edilgeo s.r.l. (1991)**
    - Sondaggio geostatico
    - Progetto esplorativo
  - Ing. Piero Porcu (1992)**
    - Sondaggio geostatico
  - S.P.G. s.r.l. (1997)**
    - Sondaggio geostatico
    - Prova perimetrica statica CPT
    - Prova perimetrica dinamica
  - Solitecnica s.r.l. (1997)**
    - Sondaggio geostatico
    - Prova esplorativa
  - Edilgiuso s.r.l. (1997)**
    - Sondaggio geostatico
    - Prova perimetrica statica CPT
    - Prova perimetrica dinamica
  - Geotecno s.r.l. (1997)**
    - Sondaggio geostatico
    - Prova esplorativa
  - SARDA DRILL s.r.l. (1998)**
    - Sondaggio geostatico
    - Simulazione a frizione
  - Microptali s.a.s. (1998)**
    - Sondaggio geostatico
    - Prova perimetrica statica CPT
  - Fondacelle s.r.l. (1998)**
    - Sondaggio geostatico
    - Prova perimetrica statica CPT
  - TEA Territorio e Ambiente s.r.l. (1997/98/99)**
    - Sondaggio geostatico - area di Macomer (1997/98)
    - Simulazione a frizione - area di Macomer (1997/98)
    - Sondaggio geostatico - area di Sassari (1999)
  - Geo Lavori s.r.l. (1999)**
    - Sondaggio geostatico
    - Prova esplorativa
  - SISECO s.r.l. (2005)**
    - Sondaggio geostatico
    - Simulazione a frizione
  - Agisco s.r.l. (2011) - Lotto 0 SS-OL**
    - Sondaggio geostatico
    - Prova esplorativa
    - Simulazione a frizione
  - P.L.P. s.n.c. (2012) - Lotto 0 SS-OL**
    - Sondaggio geostatico
    - Prova esplorativa
    - Prova perimetrica statica CPT
    - Prova perimetrica dinamica

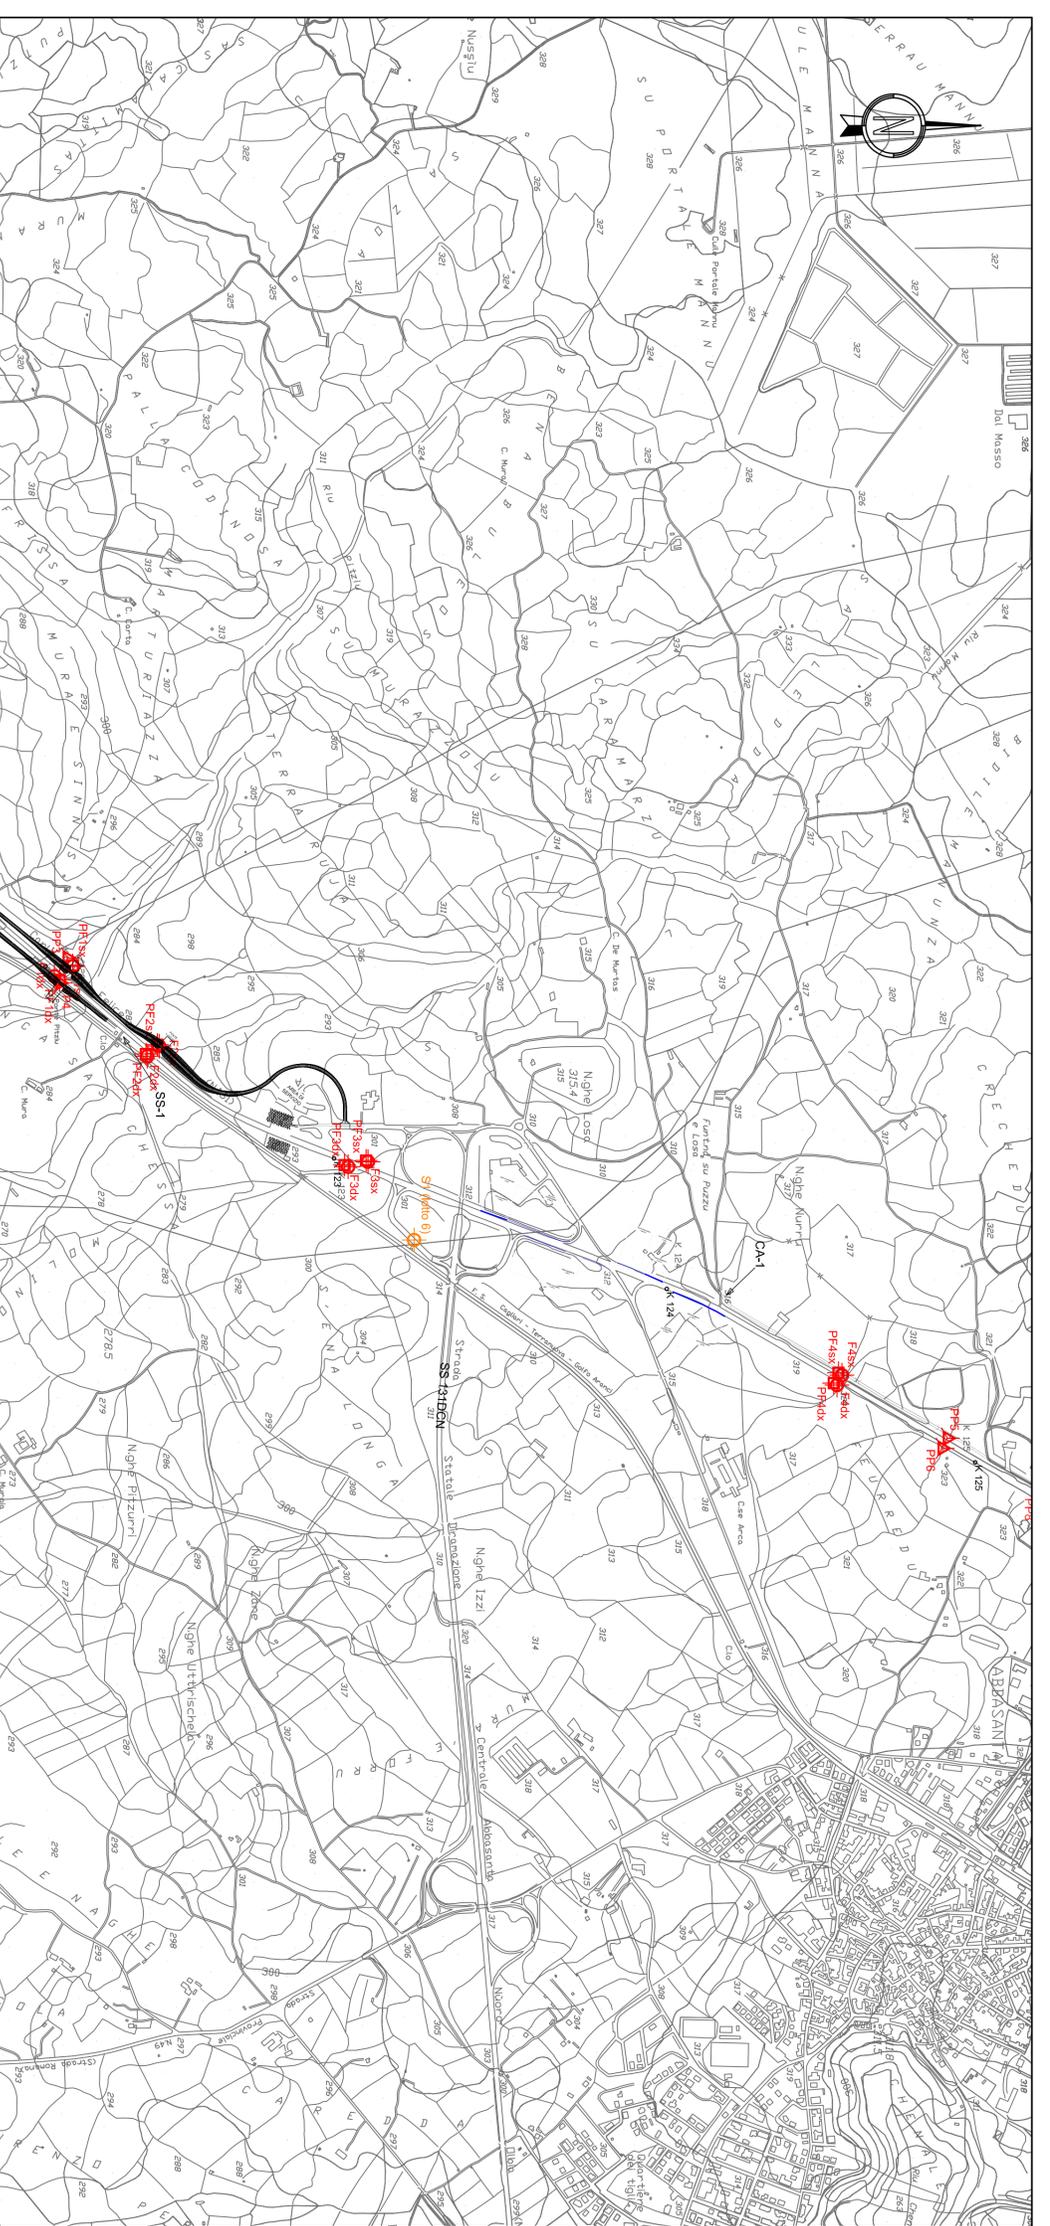



## Anas SPA

Direzione Centrale Progettazione

**S.S. 131 di "Carlo Felice"**  
**Adeguamento e messa in sicurezza della S.S.131**  
**dal km 108+300 al km 209+500**  
**Risoluzione dei nodi critici - 1° e 2° stralcio**

### PROGETTO DEFINITIVO

<b>PROGETTAZIONE: ANAS - DIREZIONE CENTRALE PROGETTAZIONE</b>	
<b>PROGETTISTI:</b>	Dat. Ing. <b>CARLO BOSKAW</b> Dat. Ing. <b>ACHILLE BENTONIAWESCH</b> Ordine Ing. di Roma n. 16449 Dat. Ing. di Roma n. 19116 Dat. Ing. <b>ENRICO WITTKA</b> Dat. Ing. <b>FILIPPO MARZI SOCCOCHIATO</b> Ordine Ing. di Roma n. 20228 Ordine Ing. di Roma n. 18867
<b>IL GEOLOGO</b>	Dat. Dat. <b>STEFANO SERMANZELLI</b> Ordine Geol. Lazio n. 639
<b>IL RESPONSABILE DEL S.I.A.</b>	Dat. Ing. <b>ADRIANA CORREZZI</b> Ord. Ing. Prov. NA n. 33164
<b>COORDINATORE PER LA SICUREZZA IN FASE DI PROGETTAZIONE</b>	Dat. Arch. <b>ROBERTO ACCI</b> n° 10554 Ordine Architetti Prov. NA n° 10554
<b>VISTO: IL RESP. DEL PROCEDIMENTO</b>	Dat. Ing. <b>ANTONIO SCALAMANDRE</b> Dat. Ing. <b>FILIPPO MARZI SOCCOCHIATO</b> Dat. Ing. <b>ADRIANA CORREZZI</b> Dat. Ing. <b>ROBERTO ACCI</b>
<b>PROTOCOLLO</b>	DATA DATA
<b>GEOLOGIA E GEOTECNICA</b> <b>Planimetria ubicazione indagini - Tav 3 di 16</b>	
CODICE PROGETTO PROGETTO: <b>DP0CA09</b> Liv. PROC.: <b>D</b> N. PROC.: <b>1401</b>	NOME FILE TO0GEO00GEOPOU3_A
CODICE EDAR: <b>1000GEO00GEOIPIU03</b>	REVISIONE <b>A</b>
A EMISSIONE REV. DESCRIZIONE	SCALA: <b>1:10.000</b>
DATA REPARTO	VERIFICATO APPROVATO