


LEGENDA

Carta delle presenze archeologiche e del potenziale archeologico assoluto

- EIA preistorica e Nuragica
- EIA romana
- Insediamento
- Nuraghe
- Sepolture/Necropoli
- Strada
- Insediamento
- EIA Medievale
- Sepolture/Necropoli
- Chiesa
- Insediamento
- Strada
- Ss Firenze
- EIA post Medievale
- Sepolture/Necropoli
- Chiesa
- Insediamento
- Strada
- Ss Firenze
- Numero dell'Emergenza Archeologica
- 1
- Poteriale archeologico assoluto
- Alto
- Medio
- Basso
- Nome dell'Emergenza Archeologica
- Nuraghe
- Rischiarza
- Linee di Progetto
- S-1
- Denominazione Accesso
- Aree Svincoli

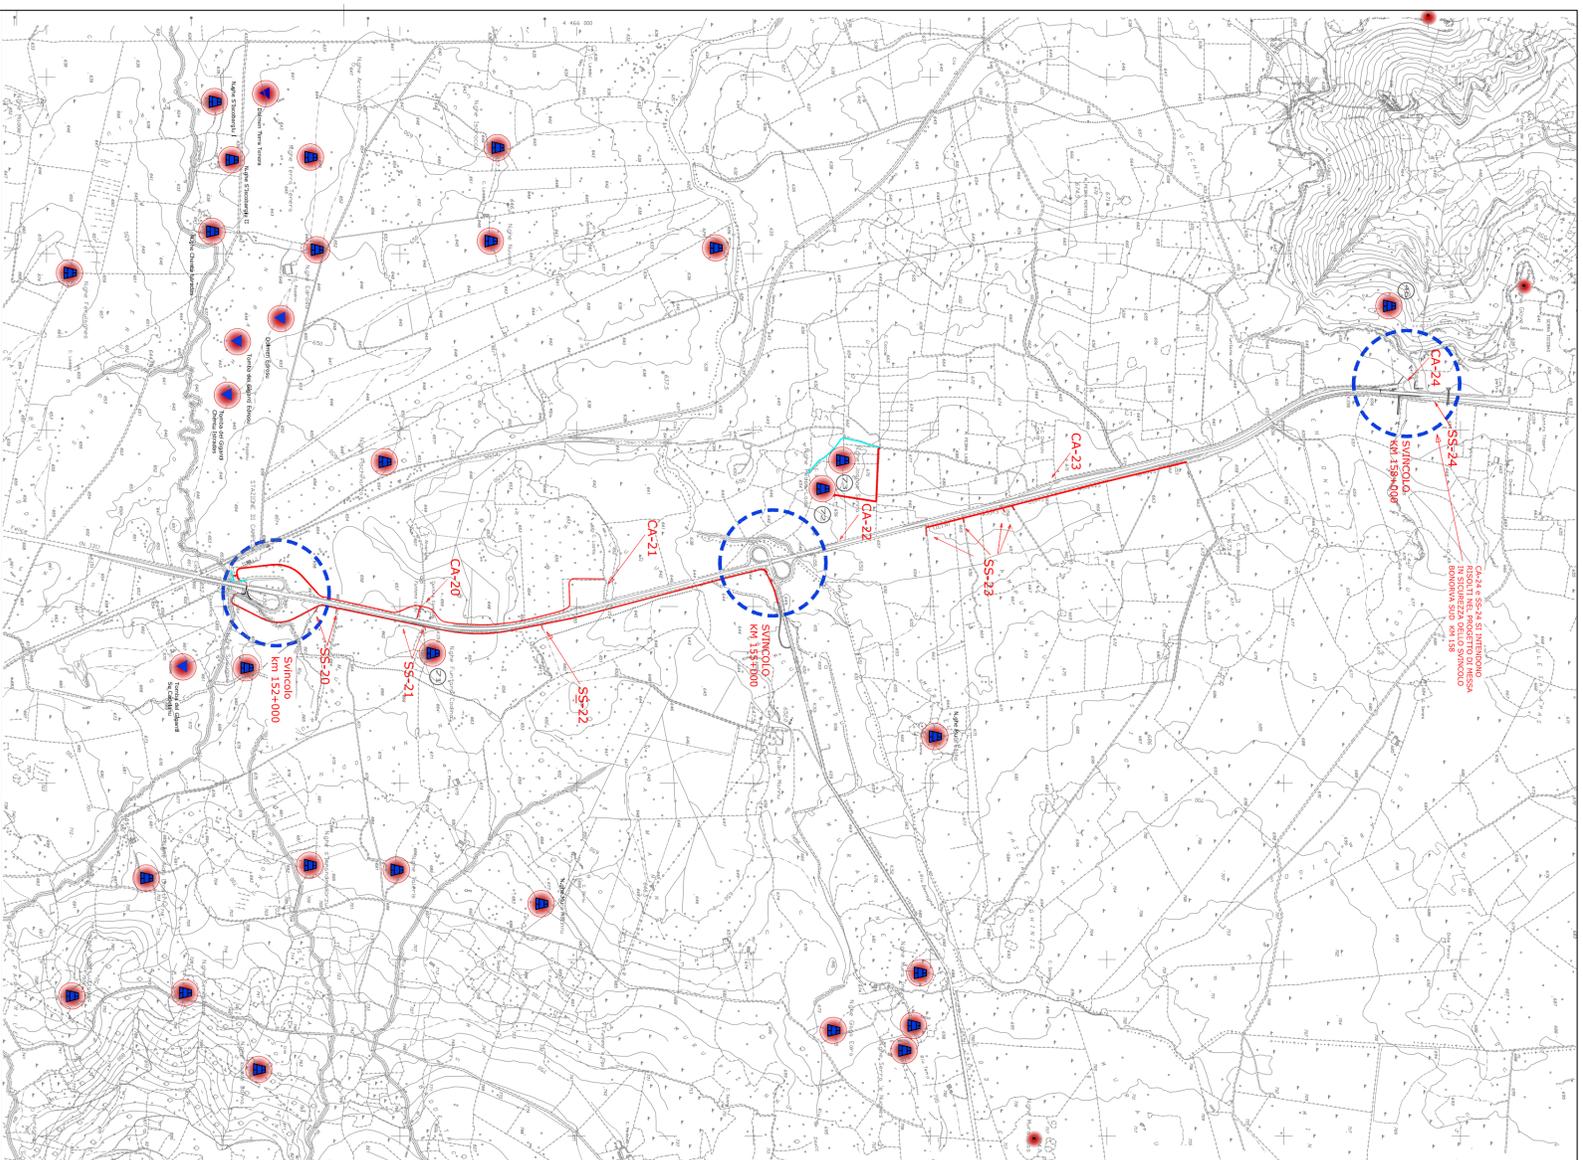

Anas Spa
 Direzione Centrale Progettazione

S.S. 131 di "Carlo Felice"
 Adeguamento e messa in sicurezza della S.S.131
 dal km 108+300 al km 209+500
 Risoluzione dei nodi critici – 1° e 2° stralcio

PROGETTO DEFINITIVO

PROGETTAZIONE: ANAS – DIREZIONE CENTRALE PROGETTAZIONE

PROGETTISTI:	Dott. Ing. CARLO BOGIANI Ordine Ing. di Roma n. 16449	Dott. Ing. ACHILLE DEVIOTOMACESCHI Ordine Ing. di Roma n. 19116
	Dott. Ing. ENRICO WITTKA Ordine Ing. di Roma n. 20228	Dott. Ing. FILIPPO MARI SOCCODATO Ordine Ing. di Roma n. 19897
IL GEOLOGO	Dott. Geol. STEFANO SERAVALLE Ordine Geol. Lazio n. 639	
IL RESPONSABILE DEL S.I.A.	Dott. Ing. ARISTIDE CASCIOLI Ordine Ingeg. n. 27458	Dott. Ing. ARISTIDE CASCIOLI Ordine Ingeg. n. 27458
COORDINATORE PER LA SICUREZZA IN FASE DI PROGETTAZIONE	Dott. Ing. ANTONIO SCALAMANDRE Ordine Architetti Prov. AV n. 10554	
VISTO: IL RESP. DEL PROCEDIMENTO	Dott. Ing. ANTONIO SCALAMANDRE	
ARCHEOLOGIA	Dott. Ing. ANTONELLA PAVOLINI	
PROTOCOLLO	DATA	

ARCHEOLOGIA

CARTA DELLE PRESENZE ARCHEOLOGICHE E DEL POTENZIALE ARCHEOLOGICO ASSOLUTO ACCESSI CA20-24 SS20-24

TAV 3/5

CODICE PROGETTO	PROV. D. 1401 100.5003 GEN. CT19 ANAS	NOME FILE	REVISIONE	SCALA:	
PROGETTO	UV. REG. N. REG.:	DIPCA09 D 14101	A	1:20000	
CODICE TPO	SGO3	GEN	CT19		
ELAB.					
REV.	DESCRIZIONE	DATA	REDAITO	VERIFICATO	APPROVATO
A	EMISSIONE	Febbraio 2015	Paolista Apunardi	Ing. A. Corbelli	Ing. Secondo