


Legenda

— Opere in progetto

Rete infrastrutturale

- Strada statale
- Strada provinciale
- Rete ferroviaria
- Corsi d'acqua

Key Plan

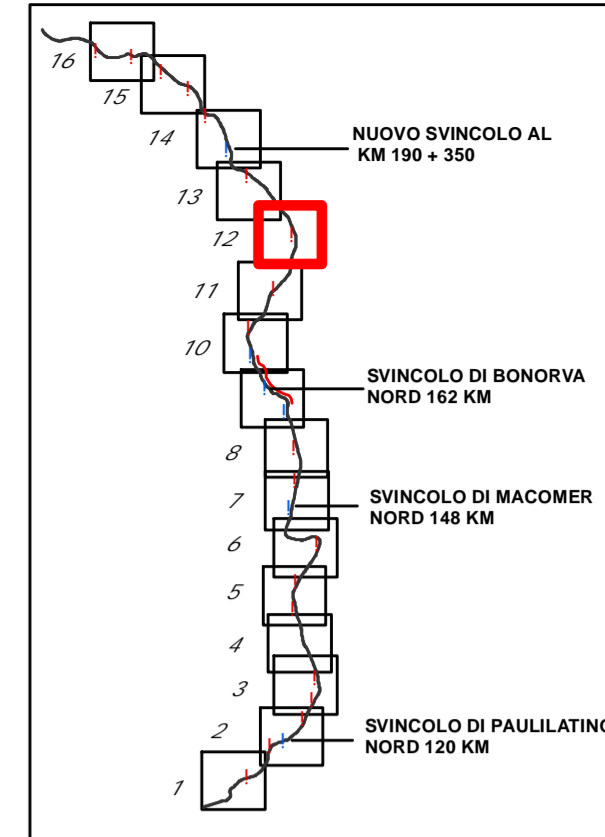

- Completamento / Adeguamento svincolo
- Nuovi svincoli
- Complanare
- SS 131



Anas SpA

Direzione Centrale Progettazione

S.S. 131 di "Carlo Felice"
Adeguamento e messa in sicurezza della S.S.131
dal km 108+300 al km 209+500
Risoluzione dei nodi critici - 1° e 2° stralcio

PROGETTO DEFINITIVO

PROGETTAZIONE: ANAS - DIREZIONE CENTRALE PROGETTAZIONE

PROGETTISTI: Dott. Ing. CARLO BOSMAN Ordine Ing. di Roma n. 16449 Dott. Ing. ENRICO MITTICA Ordine Ing. di Roma n. 20228 Dott. Ing. ACHILLE DEVITOFRANCESCO Ordine Ing. di Roma n. 19116 Dott. Ing. FULVIO MARIA SOCCODATO Ordine Ing. di Roma n. 18861		GRUPPO DI PROGETTAZIONE ANAS Dott. Ing. Carlo Bosman - Responsabile di progetto Dott. Ing. Gabriele Giovannini - Cartografia Dott. Ing. Ginevra Beretta - Ambiente Dott. Geol. Giuseppe Cardillo - Ambiente Dott. Ing. Adriano Corcelli - Ambiente Dott. Geol. Stefano Serangeli - Geologia Dott. Ing. Civino Mitojic - Geotecnica Dott. Ing. Alfio Petralia - Idraulica Dott. Ing. Gianfranco Fusani - Strade Dott. Ing. Francesco Primieri - Strade Geom. Claudio D'Arcangelo - Strade Geom. Alessandro Piccarreta - Opere civili Geom. Pietro Tomasello - Opere civili Geom. Carmelo Zema - Esplosivi Dott. Ing. Pierluigi Faliero - Interferenze Dott. Ing. Francesco Bazzi - Impianti Geom. Stefano De Masi - Computi e capitolati Geom. Marco Spinucci - Sicurezza Dott. Arch. Roberto Roggi - Sicurezza	
IL GEOLOGO Dott. Geol. STEFANO SERANGELI Ordine Geol. Lazio n. 659		IL RESPONSABILE DEL S.I.A. Dott. Ing. GINEVRA BERETTA Ord. Ing. Prov. RM n. 20458 Dott. Ing. ADRIANA CORCELLI Ord. Ing. Prov. RM n. 33764	
COORDINATORE PER LA SICUREZZA IN FASE DI PROGETTAZIONE Dott. Arch. ROBERTO ROGGI Ordine Architetti Prov. RM n° 10554			
VISTO: IL RESP. DEL PROCEDIMENTO Dott. Ing. ANTONIO SCALAMANDRE*			
PROTOCOLLO		DATA	

RELAZIONE PAESAGGISTICA

Planimetria stato pre- evento Tav 12/16

CODICE PROGETTO PROGETTO LIV. PROG. N. PROG. DFCA09 D 14/01		NOME FILE TO0_IA_01_AMB_PL_12A.dwg		REVISIONE A	SCALA: 1:10.000
CODICE ELAB. TO0IA01AMBPL12					
C					
B					
A	EMISSIONE	Febbraio 2015	Ing. A. Corcelli	Ing. G. Beretta	Ing. Soccodato
REV.	DESCRIZIONE	DATA	REDATTO	VERIFICATO	APPROVATO