



- Beni architettonici**
- Castello
 - Edificio civile
 - Edificio religioso
 - Edificio religioso XI-XIV sec.
 - Edificio religioso XV-XVIII sec.
 - Edificio religioso XIX-XX sec.
 - Museo
 - Torre
 - Altro
- Beni storico artistici L. 1089/39**
- Boltona - Chiesa di San Giovanni Battista e Area di rispetto
 - Bosa - Castello Malaspina
 - Bosa - Complesso delle Vecchie Concerie
 - Bosa - Ex Collegio Gesuitico già seminario tridentino
 - Nuoro - Casa di Sebastiano Satta
 - Nuoro - Casa Natale di Grazia Deledda e area di rispetto
 - Nuoro - Cumbessias attigue alla vecchia Chiesa della B.V. delle Grazie
 - Oliena - Ex convento Francese e area di rispetto
 - Otzi - Casa antica in via San Sebastiano
 - Onani - Chiesa di San Pietro Apostolo
 - Posada - Castello della Fava
 - Posada - Torre di San Giovanni a La Caletta
 - Silanus - Ex Monte Granatico
 - Sindia - Chiesa di S.Maria di Cabuabbas o di Corte
 - Sindia - Chiesa di San Demetrio
 - Siniscola - Torre di Santa Lucia
- Bellezze naturali L. 1497/39**
- Boltona - Zona Bastione di San Pietro
 - Nuoro - Zona del Colle di Sant'Onofrio
 - Orune - P.zza del Municipio e i terreni e fabbricati a valle
 - Bellezze naturali L. 1497/39
- Centri abitati**
- Non appartenenti al repertorio centri storici L.R. 29/98
 - Appartenenti al repertorio centri storici L.R. 29/98
 - Siti Biotitaly
 - Monumenti naturali
- Ptp n.1 e n.6 - ambiti**
- 1
 - 2a
 - 2b
 - 2c
 - 2d
 - 2e
 - 3b
- Ptp n.4 e n.5**
- Decaduto
- Viabilità**
- Strade comunali
 - Strade provinciali
 - Strade statali
 - SS 131
 - centri urbani
 - Limiti comunali

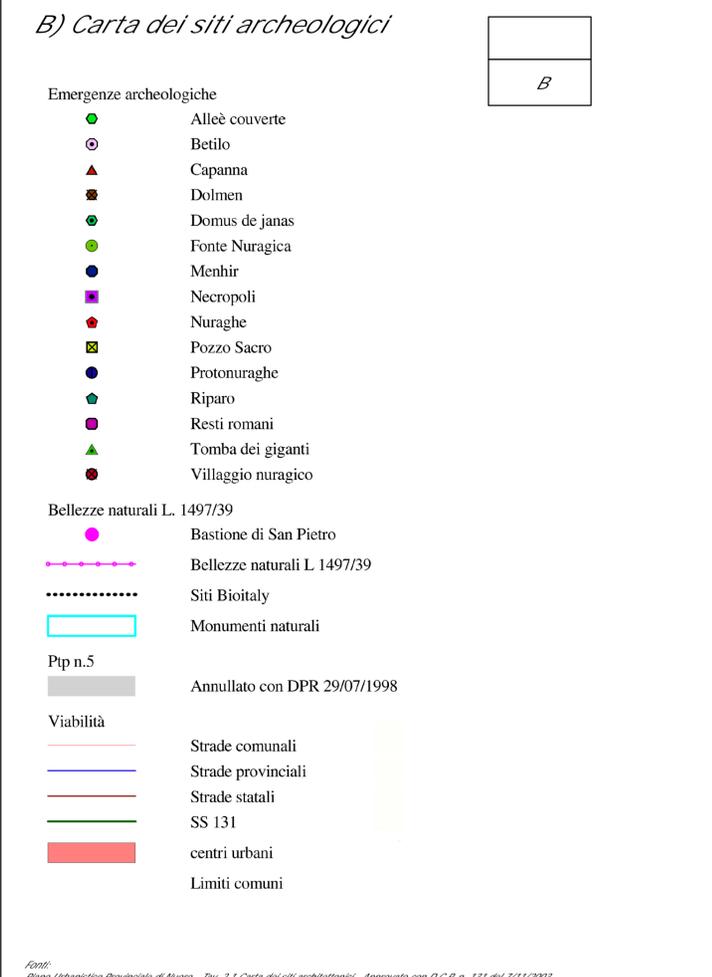

- Emergenze archeologiche**
- Allée couverte
 - Betilo
 - Capanna
 - Dolmen
 - Domus de janas
 - Fonte Nuragica
 - Menhir
 - Necropoli
 - Nuraghe
 - Pozzo Sacro
 - Protonuraghe
 - Riparo
 - Resti romani
 - Tomba dei giganti
 - Villaggio nuragico
- Bellezze naturali L. 1497/39**
- Bastione di San Pietro
 - Bellezze naturali L. 1497/39
 - Siti Biotitaly
 - Monumenti naturali
- Ptp n.5**
- Annullato con DPR 29/07/1998
- Viabilità**
- Strade comunali
 - Strade provinciali
 - Strade statali
 - SS 131
 - centri urbani
 - Limiti comuni

Fonte: Piano Urbanistico Provinciale di Nuoro - Tav. 2.1 Carta dei siti architettonici - Approvato con D.C.P. n. 131 del 7/11/2003
Piano Urbanistico Provinciale di Nuoro - Tav. 1.1 Carta dei siti archeologici - Approvato con D.C.P. n. 131 del 7/11/2003

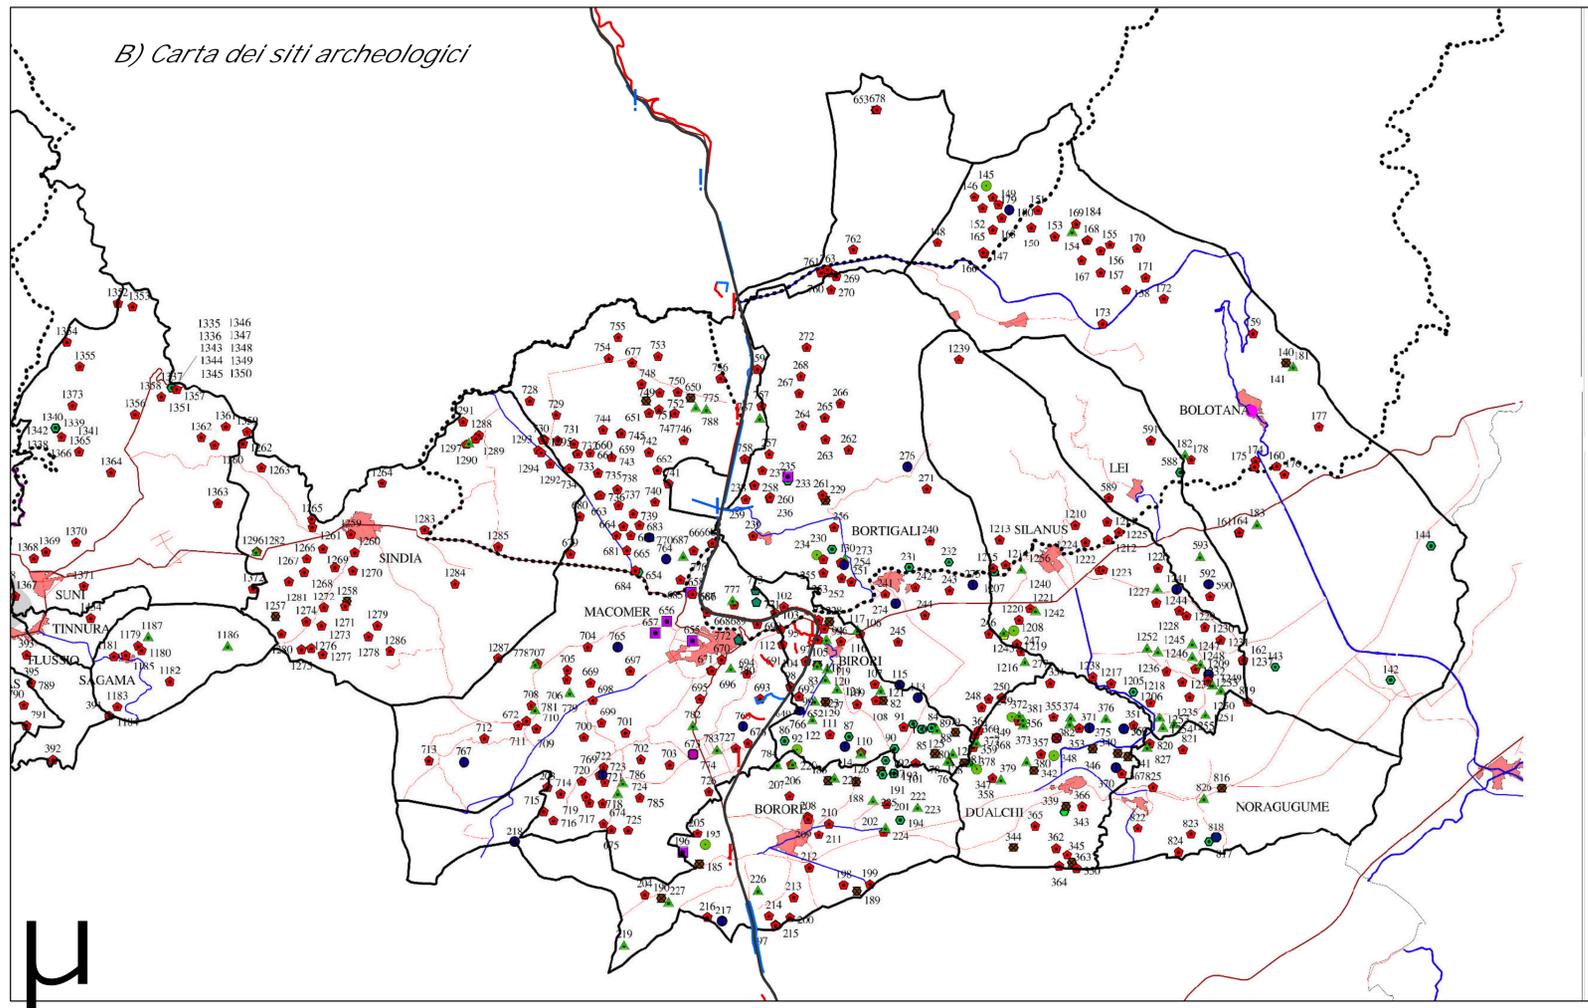

- Bellezze naturali L. 1497/39**
- Boltona - Zona Bastione di San Pietro
 - Nuoro - Zona del Colle di Sant'Onofrio
 - Orune - P.zza del Municipio e i terreni e fabbricati a valle
 - Bellezze naturali L. 1497/39
- Centri abitati**
- Non appartenenti al repertorio centri storici L.R. 29/98
 - Appartenenti al repertorio centri storici L.R. 29/98
 - Siti Biotitaly
 - Monumenti naturali
- Ptp n.1 e n.6 - ambiti**
- 1
 - 2a
 - 2b
 - 2c
 - 2d
 - 2e
 - 3b
- Ptp n.4 e n.5**
- Decaduto
- Viabilità**
- Strade comunali
 - Strade provinciali
 - Strade statali
 - SS 131
 - centri urbani
 - Limiti comunali



Anas SpA

Direzione Centrale Progettazione

S.S. 131 di "Carlo Felice"

Adeguamento e messa in sicurezza della S.S.131 dal km 108+300 al km 209+500
Risoluzione dei nodi critici - 1° e 2° stralcio

PROGETTO DEFINITIVO

PROGETTAZIONE: ANAS - DIREZIONE CENTRALE PROGETTAZIONE

PROGETTISTI:		GRUPPO DI PROGETTAZIONE ANAS	
Dott. Ing. CARLO BOSMAN Ordine Ing. di Roma n. 16449	Dott. Ing. ACHILLE DEVITOFRANCESCHI Ordine Ing. di Roma n. 19116	Dott. Ing. Carlo Bosman	- Responsabile di progetto
Dott. Ing. ENRICO MITTIGA Ordine Ing. di Roma n. 20228	Dott. Ing. FULVIO MARIA SOCCODATO Ordine Ing. di Roma n. 18861	Dott. Ing. Gabriele Giovannini	- Cartografia
		Dott. Ing. Ginevra Beretta	- Ambiente
		Dott. Geol. Giuseppe Corcella	- Ambiente
		Dott. Ing. Stefano Serangeli	- Geologia
		Dott. Ing. Enrico Mitiga	- Geotecnica
		Dott. Ing. Attilio Petrucci	- Idraulica
		Dott. Ing. Gianfranco Fusani	- Strade
		Dott. Ing. Francesco Primieri	- Strade
		Geom. Claudio D'Arcangelo	- Strade
		Dott. Ing. Alessandro Piccareta	- Opere civili
		Geom. Carmelo Zema	- Espropri
		Dott. Ing. Pierluigi Fabiano	- Interferenze
		Dott. Ing. Francesco Blazi	- Impianti
		Geom. Stefano De Masi	- Computi e capitolati
		Geom. Marco Spinucci	- Sicurezza
		Dott. Arch. Roberto Roggi	- Sicurezza
IL RESPONSABILE DEL S.I.A.		RESPONSABILI DI SERVIZI INGEGNERIA	
Dott. Ing. GINEVRA BERETTA Ord. Ing. Prov. RM n. 20458	Dott. Ing. ADRIANA CORCELLI Ord. Ing. Prov. RM n. 33764	Dott. Ing. Fulvio Maria Soccodato	- Territorio
		Dott. Ing. Alessandro Micheli	- Geotecnica e Impianti
		Dott. Ing. Achille Devitofranceschi	- Opere Civili
		Geom. Fabio Quasdam	- Computi e capitolati
		Dott. Geol. Serena Majetta	- Computi e capitolati

RELAZIONE PAESAGGISTICA

Piano Urbanistico Provinciale Nuoro - Tavole di Piano

CODICE PROGETTO	NOME FILE	REVISIONE	SCALA:
PROGETTO LV. PROC. N. PRG.	TOO_IA_01_AMB_CT_04A.dwg		
D/PCA/09 D/14/01	CODICE ELAB. TO01A01AMBCT04	A	1:100.000
C			
B			
A	EMISSIONE	Febbraio 2015	Ing. A. Corcella
REV.	DESCRIZIONE	DATA	REDDATTO VERIFICATO APPROVATO