



Anas SpA

Direzione Centrale Progettazione

ADEGUAMENTO E MESSA IN SICUREZZA DELLA S.S. 131 DAL KM 108+300 AL KM 209+500 – RISOLUZIONE DEI NODI CRITICI 1° E 2° STRALCIO

PROGETTO DEFINITIVO

PROGETTAZIONE: ANAS - DIREZIONE CENTRALE PROGETTAZIONE

PROGETTISTI: Dott. Ing. CARLO BOSMAN Ordine Ing. di Roma n. 16449 Dott. Ing. ENRICO MITTIGA Ordine Ing. di Roma n. 20228		Dott. Ing. ACHILLE DEVITOFRANCESCHI Ordine Ing. di Roma n. 19116 Dott. Ing. FULVIO MARIA SOCCODATO Ordine Ing. di Roma n. 18861		GRUPPO DI PROGETTAZIONE ANAS	
IL GEOLOGO Dott. Geol. STEFANO SERANGELI Ordine Geol. Lazio n. 659				Dott. Ing. Carlo Bosman – Responsabile di progetto Dott. Ing. Gabriele Giovannini – Cartografia Dott. Ing. Ginevra Beretta – Ambiente Dott. Geol. Giuseppe Cardillo – Ambiente Dott. Ing. Adriana Corcelli – Ambiente Dott. Geol. Stefano Serangeli – Geologia Dott. Ing. Enrico Mittiga – Geotecnica Dott. Ing. Attilio Petrillo – Idraulica Dott. Ing. Gianfranco Fusani – Strade Dott. Ing. Francesco Primieri – Strade Geom. Claudio D'Arcangelo – Strade Dott. Ing. Alessandro Piccarreta – Opere civili Geom. Pietro Tomasiello – Opere civili Geom. Carmelo Zema – Espropri Dott. Ing. Pierluigi Fabbro – Interferenze Dott. Ing. Francesco Bezzi – Impianti Geom. Stefano De Masi – Computi e capitolati Geom. Marco Spinucci – Sicurezza Dott. Arch. Roberto Roggi – Sicurezza	
IL RESPONSABILE DEL S.I.A. Dott. Ing. GINEVRA BERETTA Ord. Ing. Prov. RM n. 20458		Dott. Ing. ADRIANA CORCELLI Ord. Ing. Prov. RM n. 33764		RESPONSABILI DI SERVIZI INGEGNERIA Dott. Ing. Fulvio Maria Soccodato – Territorio Dott. Ing. Alessandro Micheli – Geotecnica e Impianti Dott. Ing. Achille Devitofranceschi – Opere Civili Geom. Fabio Quondam – Computi e capitolati Dott. Geol. Serena Majetta	
COORDINATORE PER LA SICUREZZA IN FASE DI PROGETTAZIONE Dott. Arch. ROBERTO ROGGI Ordine Architetti Prov. RM n° 10554					
VISTO: IL RESP. DEL PROCEDIMENTO Dott. Ing. ANTONIO SCALAMANDRE'					
PROTOCOLLO	DATA				

PROGETTO STRADALE

NUOVI SVINCOLI


Nuovo svincolo Paulilatino km 120+000 Sezioni trasversali rampe di svincolo

CODICE PROGETTO		NOME FILE		REVISIONE	SCALA:
PROGETTO LIV. PROG. N. PROG.		V01PS00TRASZ01_A			
DP	CA	09	D	1401	
CODICE ELAB.		V01PS00TRASZ01		A	1:2.00
D					
C					
B					
A	EMISSIONE	FEB. 2015	Ing. F. Primieri	Ing. G. Fusani	Ing. F. M. Soccodato
REV.	DESCRIZIONE	DATA	REDATTO	VERIFICATO	APPROVATO

SEZIONI TRASVERSALI
RAMPA A BIDIREZIONALE

SEZIONE N. : 1
 QT. PROGETTO : 294,655
 DIST.PROG. : 0+000,000
 DIST.SUCC. : 16,066

Rampa A – Bidirezionale

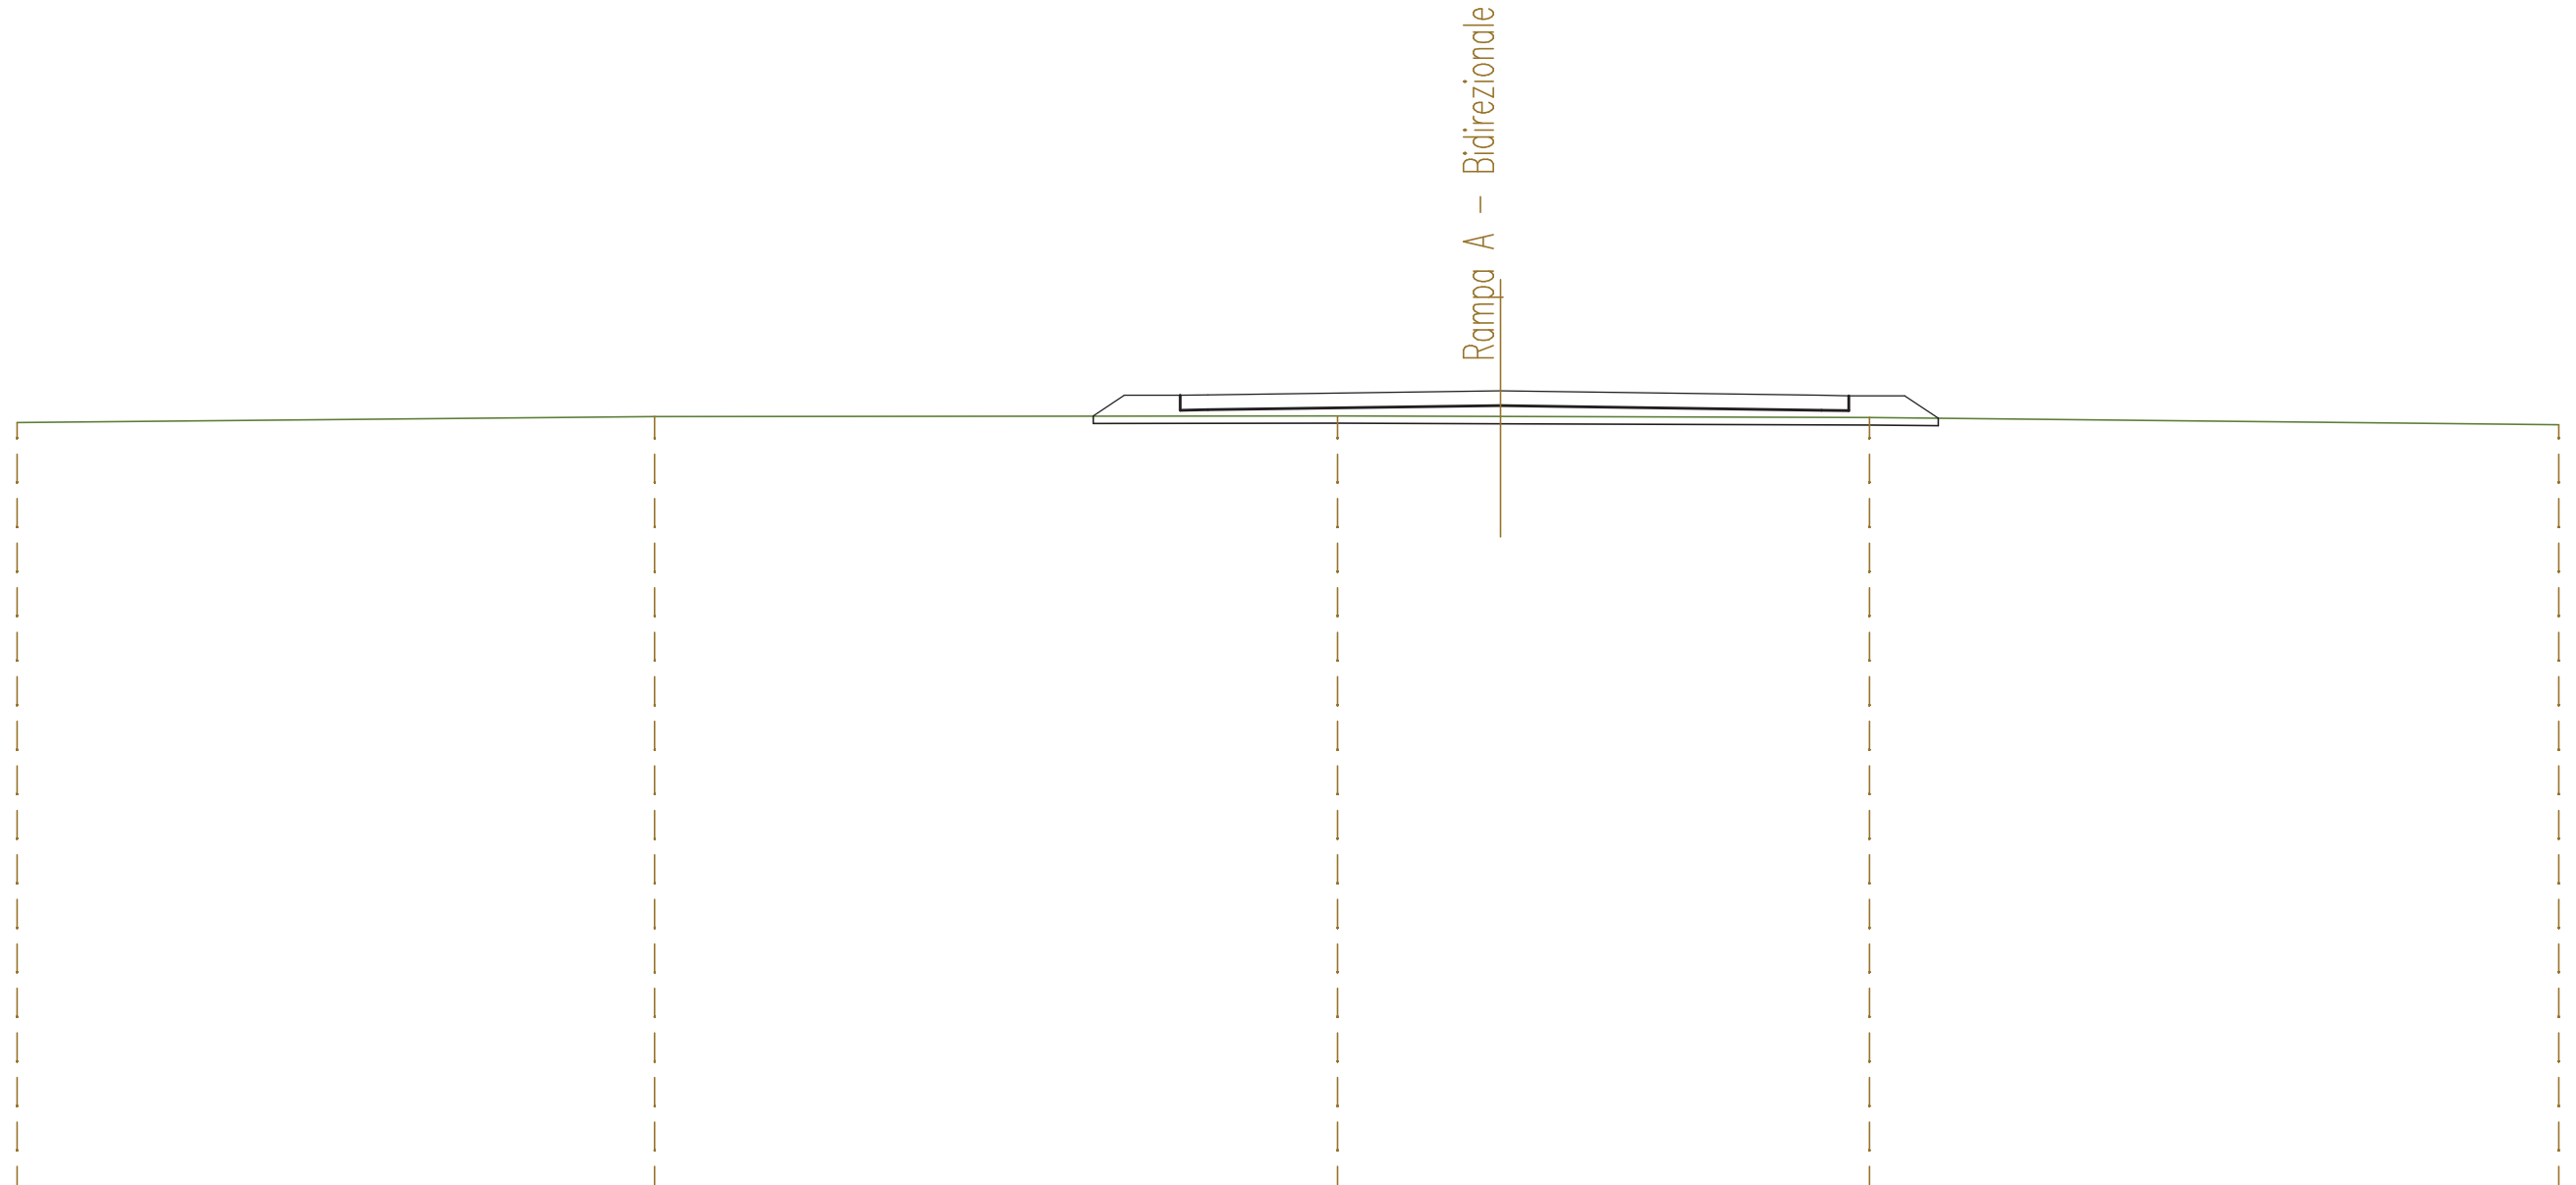


SCALA 1:200

QT.RIF. 273,000

QUOTE TERRENO	293,80	293,96	293,98	293,97	293,93	293,74
DIST.PARZIALI TERRENO	17,19	18,41	4,40	9,95	18,58	
QUOTE PROGETTO			294,53 294,54	294,65	294,53 294,52	
DIST.PARZIALI PROGETTO			0,75 7,89	8,65	0,74	

SEZIONE N. : 2
 QT. PROGETTO : 294,333
 DIST.PROG. : 0+016,066
 DIST.PREC. : 16,066
 DIST.SUCC. : 33,934

Rampa A - Bidirezionale

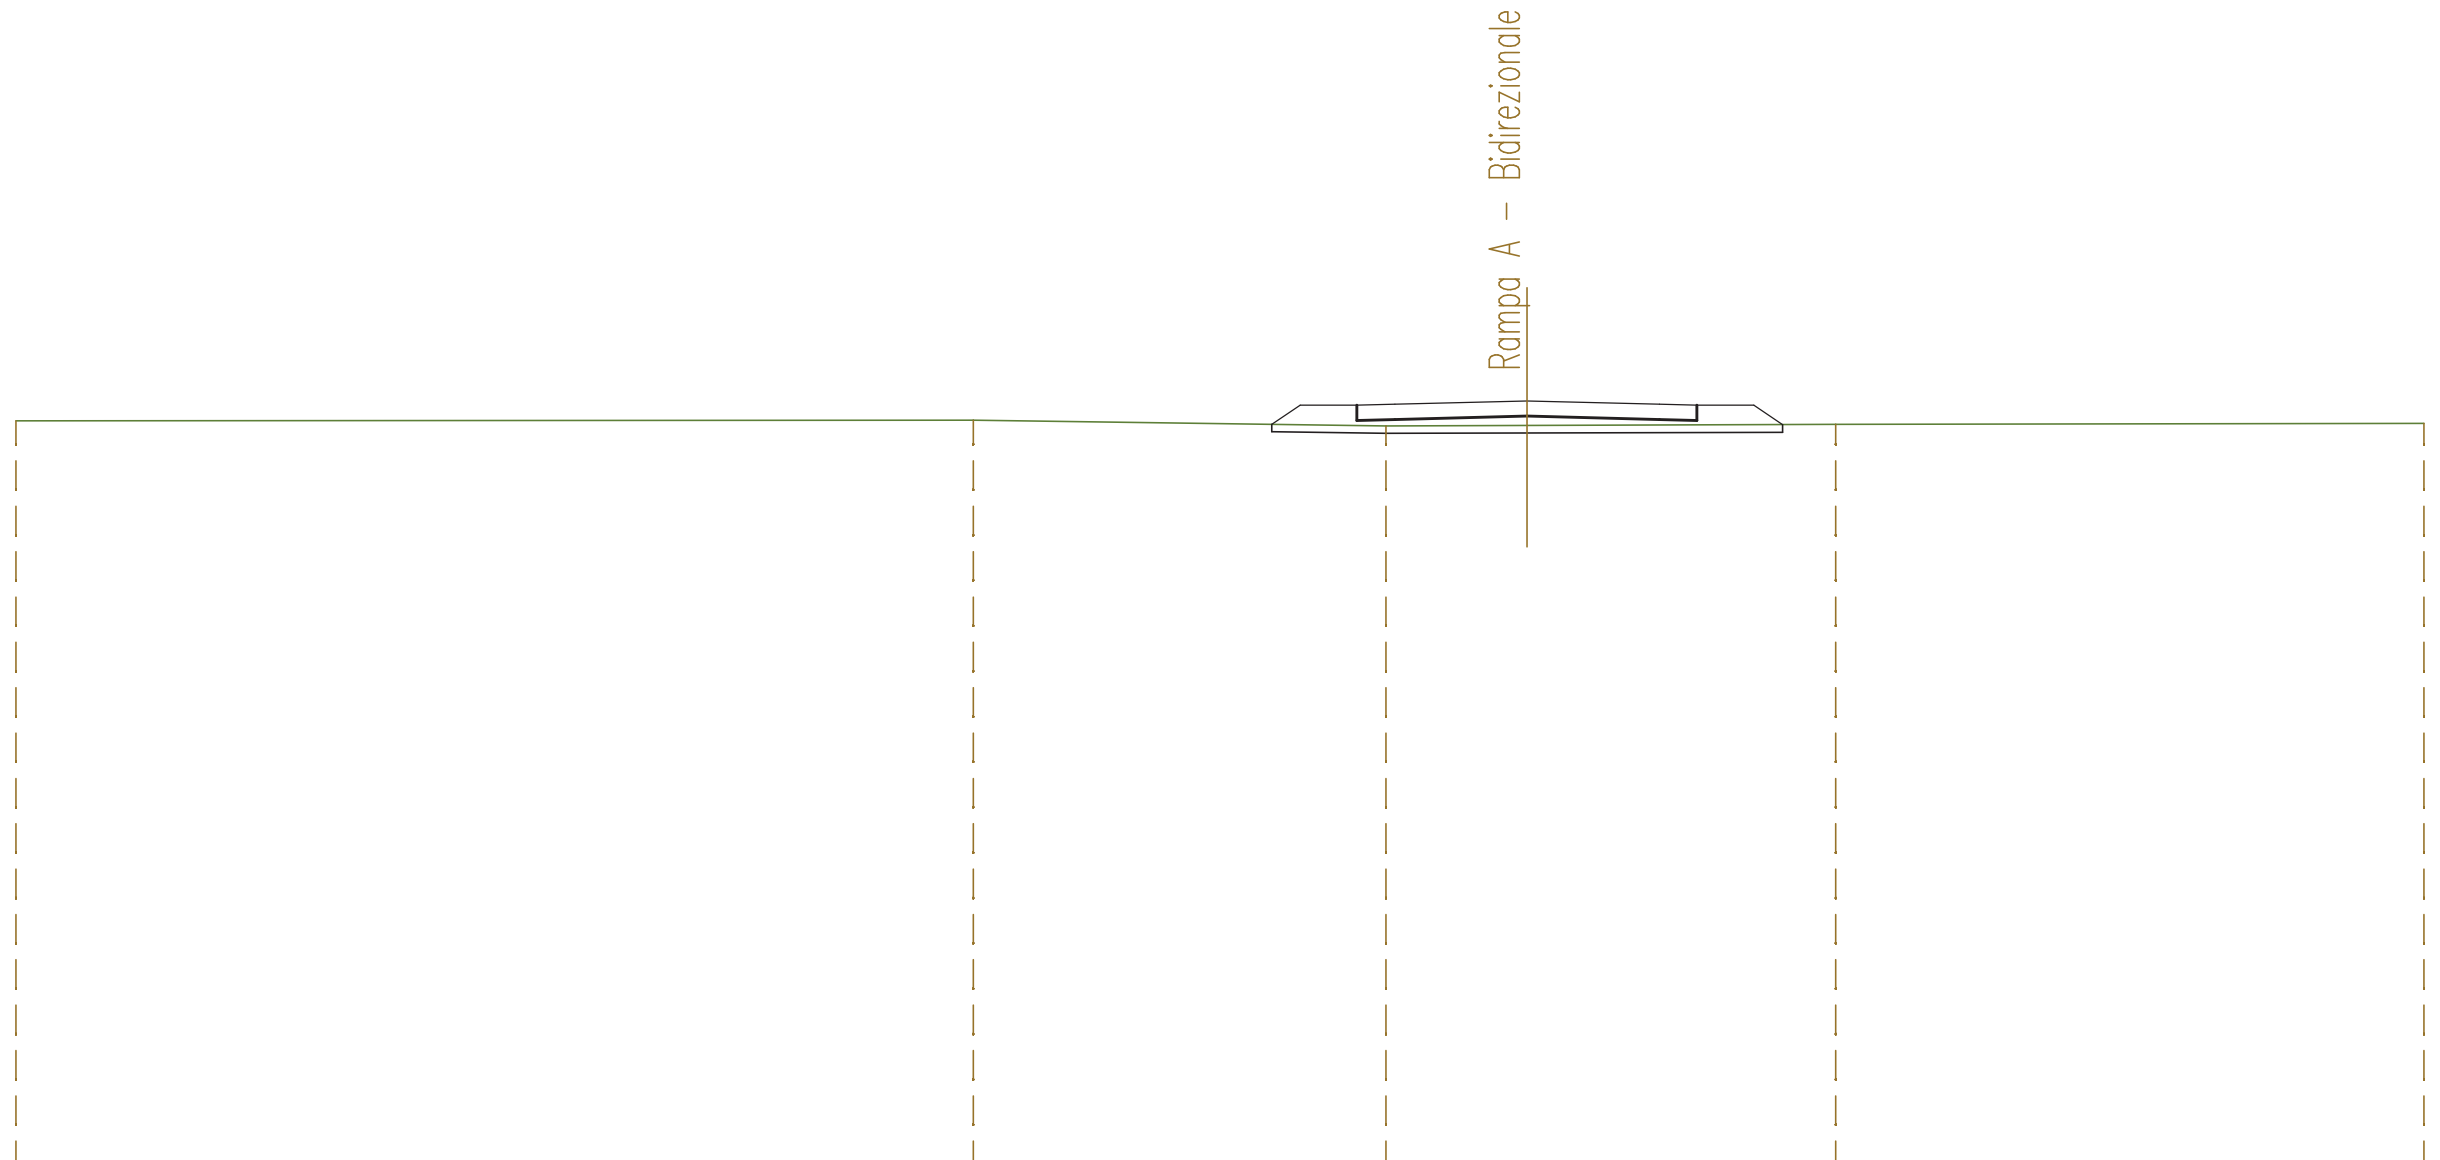

SCALA 1:200

QT.RIF. 274,000


QUOTE TERRENO	293,81	293,83	293,68	293,69	293,71	293,74
DIST.PARZIALI TERRENO	25,35	10,92	3,73	8,17	15,57	
QUOTE PROGETTO			294,22 294,25	294,33	294,25 294,22	
DIST.PARZIALI PROGETTO			1,00 3,50	3,51	0,99	

SEZIONE N. : 3
 QT. PROGETTO : 293,655
 DIST.PROG. : 0+050,000
 DIST.PREC. : 33,934
 DIST.SUCC. : 25,000

SCALA 1:200

QT.RIF. 273,000

QUOTE TERRENO	293,40 293,38			293,06	293,04	292,99
DIST.PARZIALI TERRENO	0,73	35,28		3,99	7,90	
QUOTE PROGETTO				293,54 293,57	293,65	293,57 293,54
DIST.PARZIALI PROGETTO				1,00 3,50	3,50	1,00

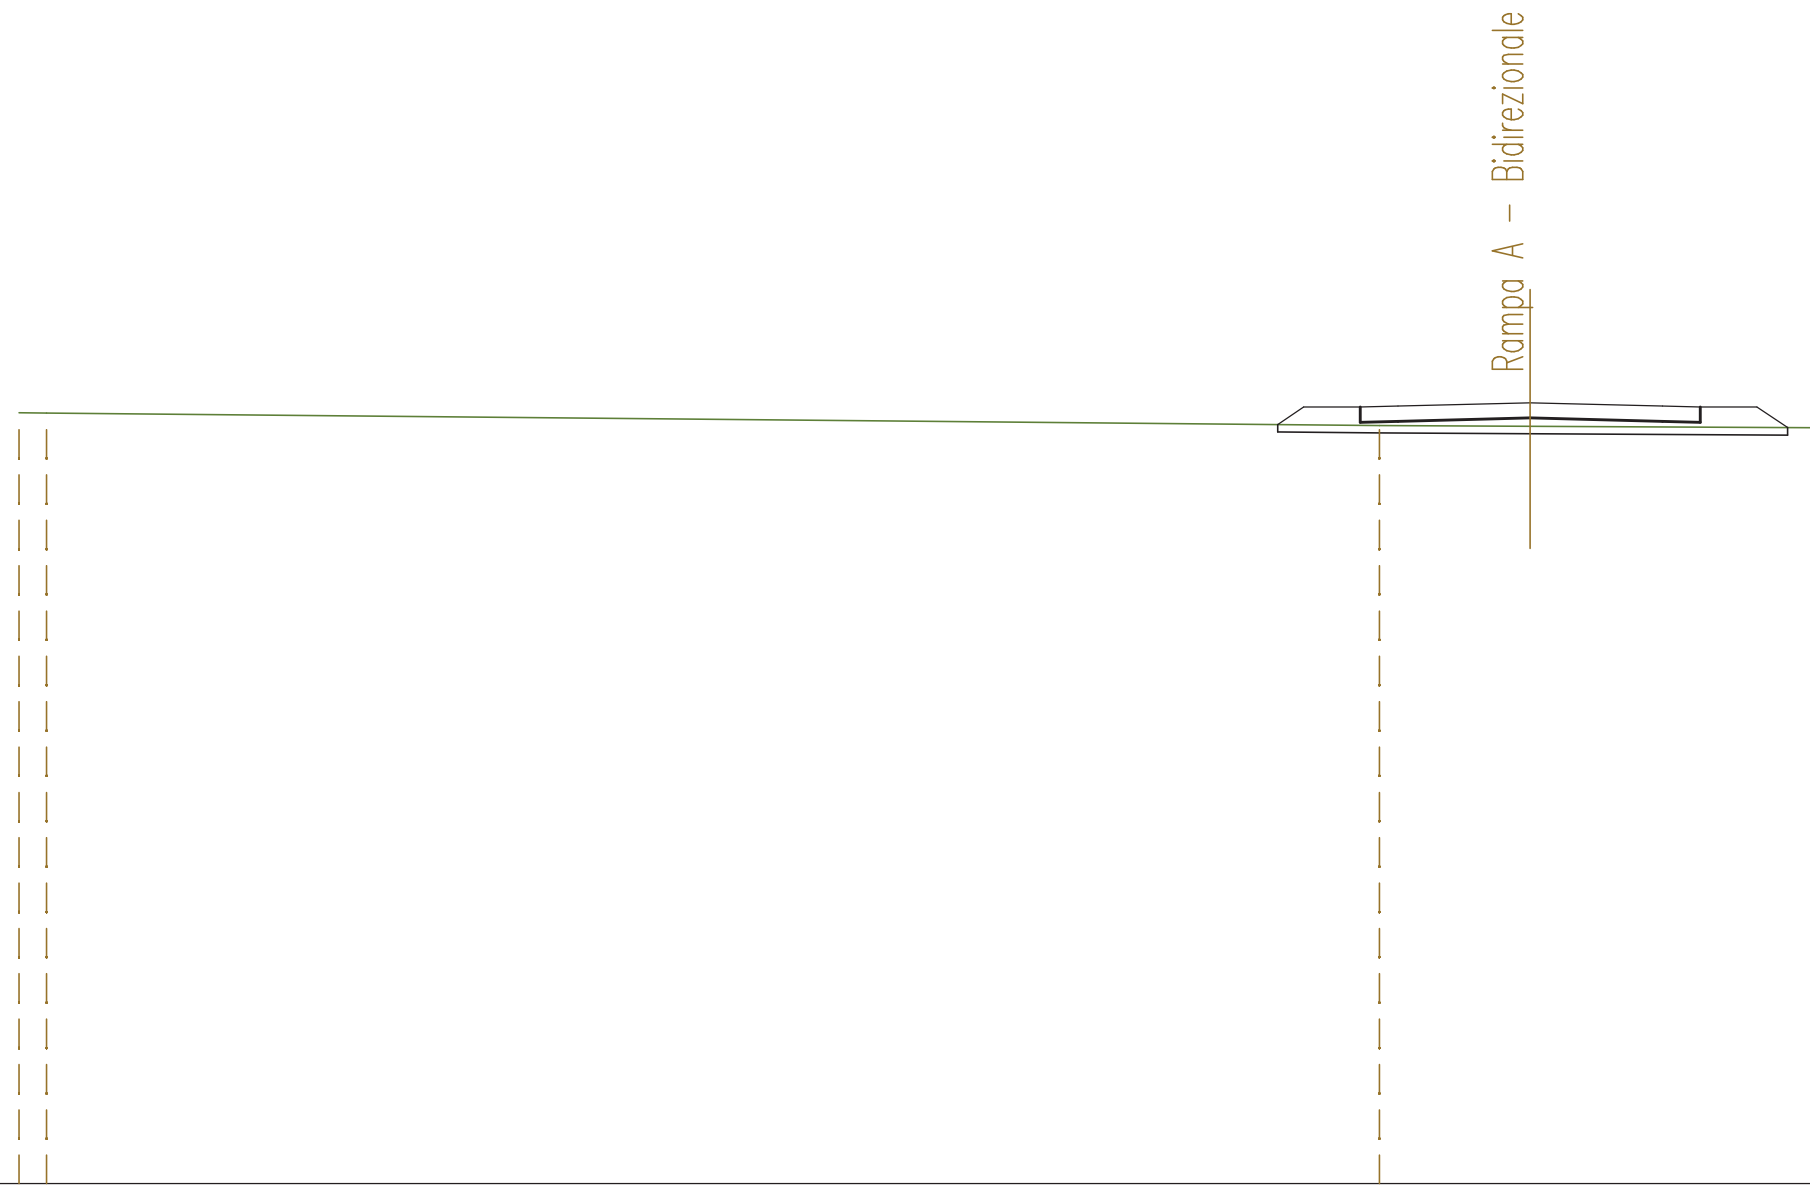

SEZIONE N. : 4
 QT. PROGETTO : 293,155
 DIST.PROG. : 0+075,000
 DIST.PREC. : 25,000
 DIST.SUCC. : 25,000

Rampa A - Bidirezionale

SCALA 1:200

QT.RIF. 273,000

QUOTE TERRENO	293,03		292,79	292,74	292,63
DIST.PARZIALI TERRENO		22,55	4,26	7,70	
QUOTE PROGETTO			293,04 293,07	293,15	293,07 293,04
DIST.PARZIALI PROGETTO			1,00 3,50	3,50	1,00

SEZIONE N. : 5
 QT. PROGETTO : 292,675
 DIST.PROG. : 0+100,000
 DIST.PREC. : 25,000
 DIST.SUCC. : 25,000

Rampa A - Bidirezionale

SCALA 1:200

QT.RIF. 272,000

QUOTE TERRENO	292,71	292,53	292,52	292,49
DIST.PARZIALI TERRENO	13,49	4,54	7,50	
QUOTE PROGETTO		292,56 292,59	292,68	292,59 292,56
DIST.PARZIALI PROGETTO		1,00 3,50	3,50	1,00

SEZIONE N. : 6
 QT. PROGETTO : 292,309
 DIST.PROG. : 0+125,000
 DIST.PREC. : 25,000
 DIST.SUCC. : 25,000



SCALA 1:200


QT.RIF. 272,000

QUOTE TERRENO	292,63		292,48		292,26		292,30		292,36		292,48	292,48	
DIST.PARZIALI TERRENO		28,43		6,76		4,81		7,30		18,17		0,58	
QUOTE PROGETTO					291,93	291,93	292,20	292,22	292,31	292,22	292,20	292,05	291,93
DIST.PARZIALI PROGETTO					0,85	1,00	3,50	3,50	1,00	0,85			

SEZIONE N. : 7
 QT. PROGETTO : 292,048
 DIST.PROG. : 0+150,000
 DIST.PREC. : 25,000
 DIST.SUCC. : 16,987

SCALA 1:200


QT.RIF. 272,000

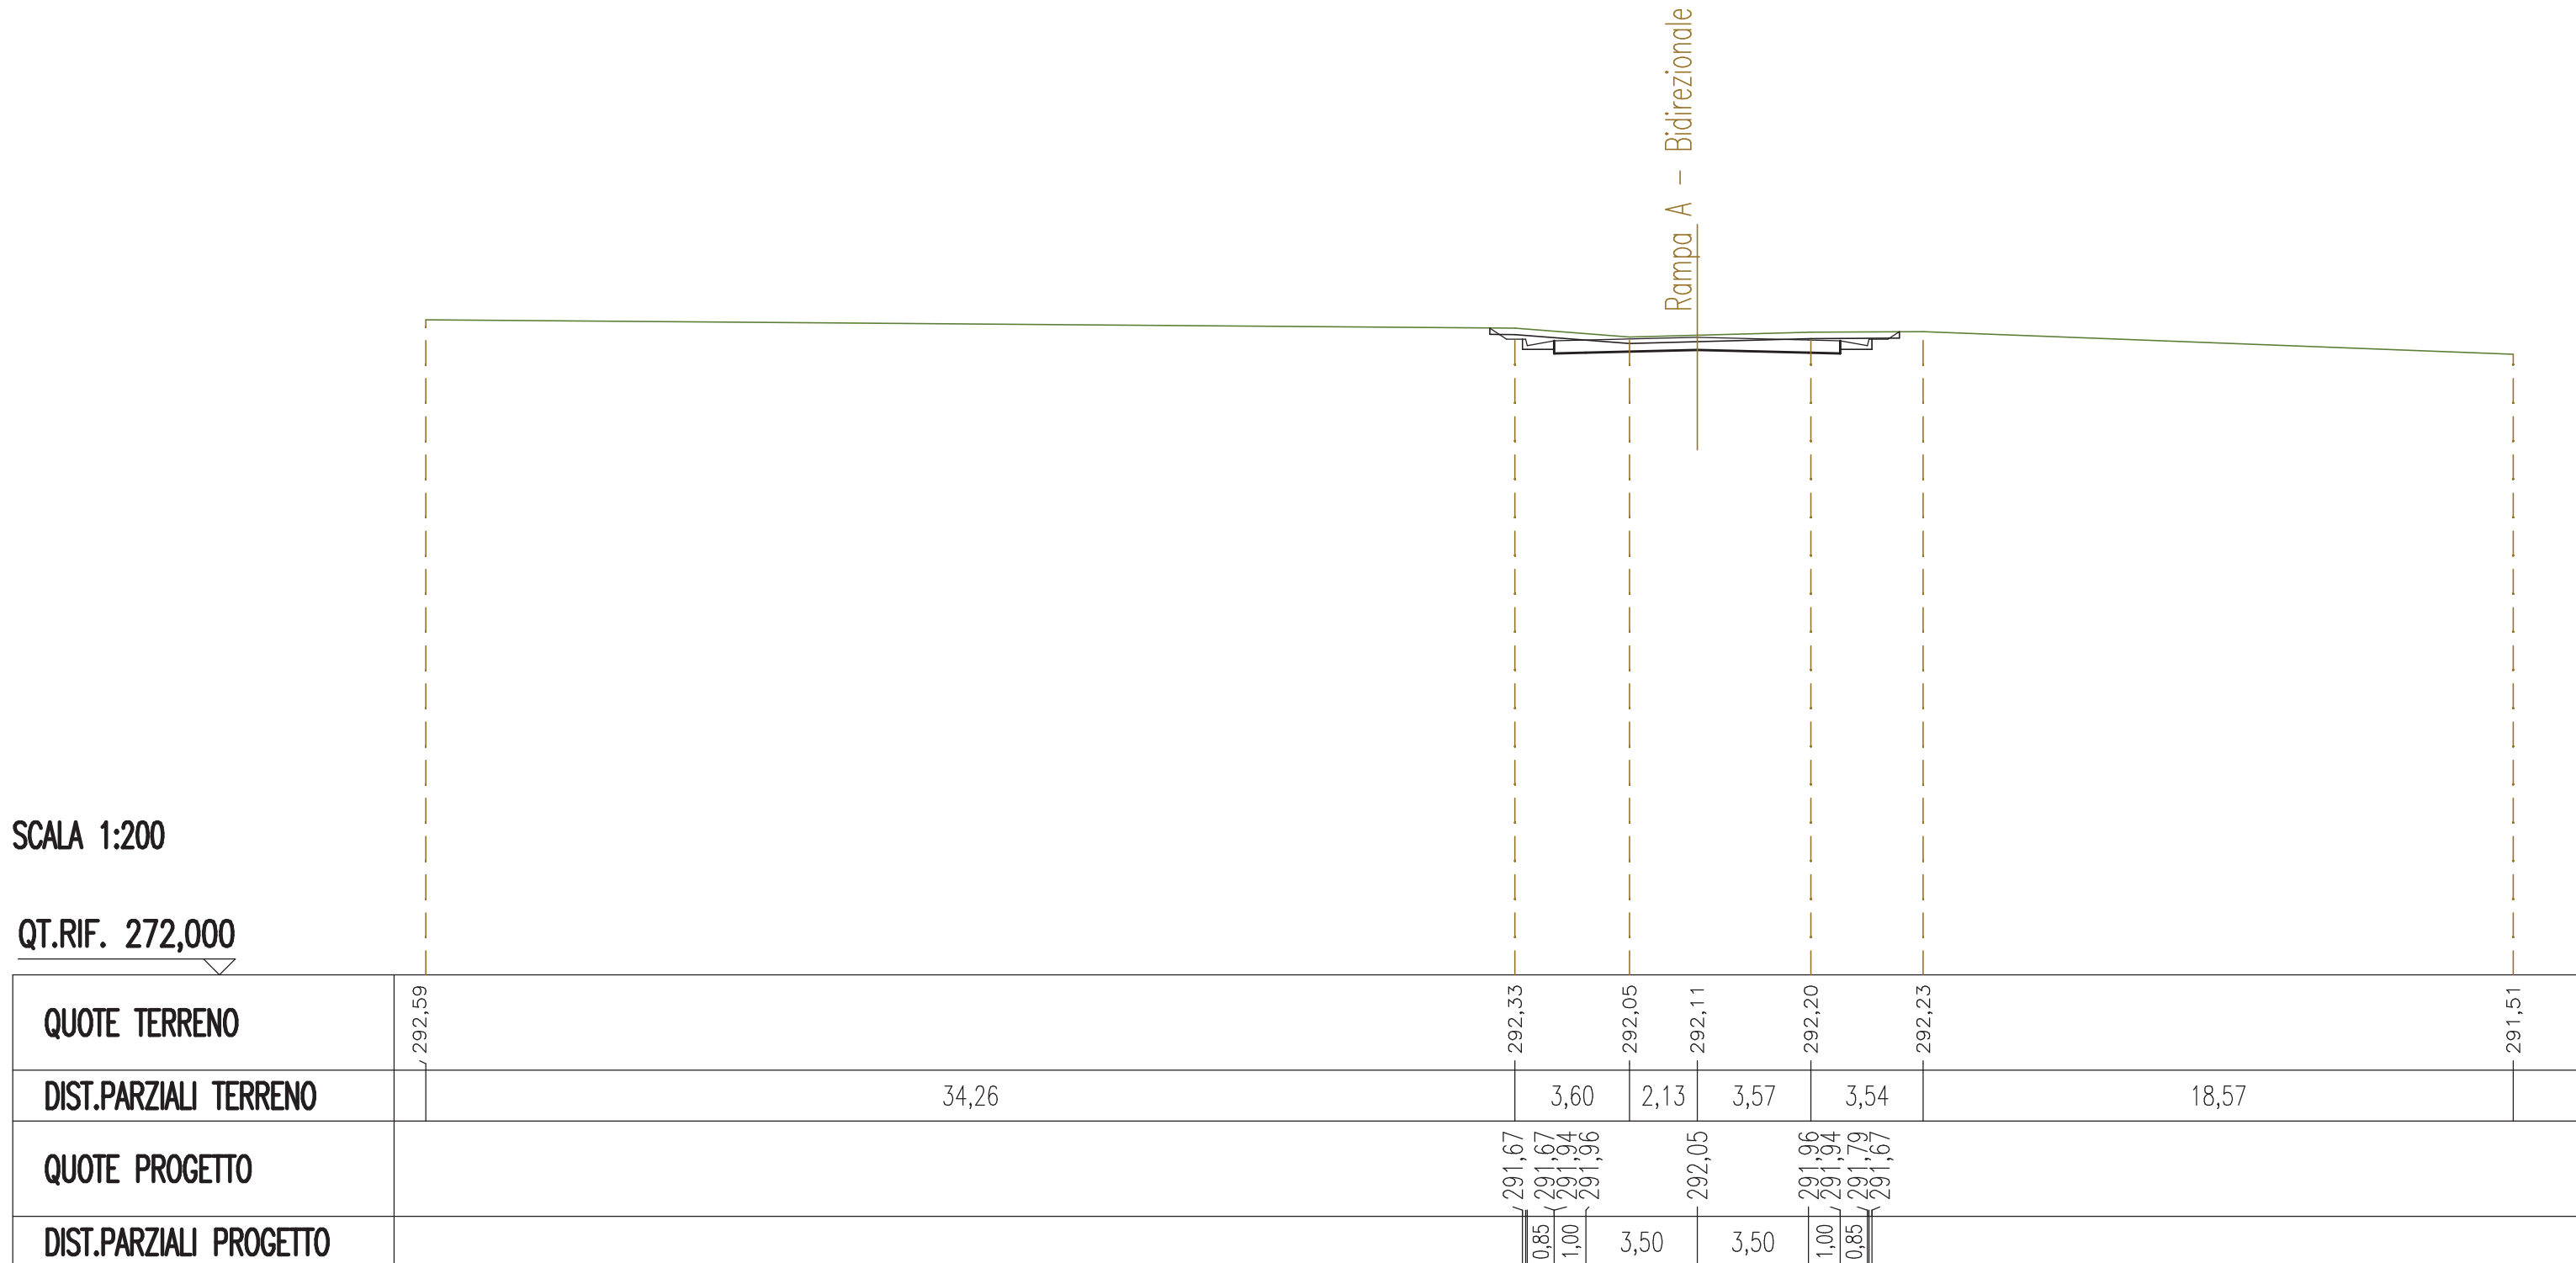

SEZIONE N. : 8
 QT. PROGETTO : 291,878
 DIST.PROG. : 0+166,987
 DIST.PREC. : 16,987
 DIST.SUCC. : 9,000

SCALA 1:200

QT.RIF. 272,000

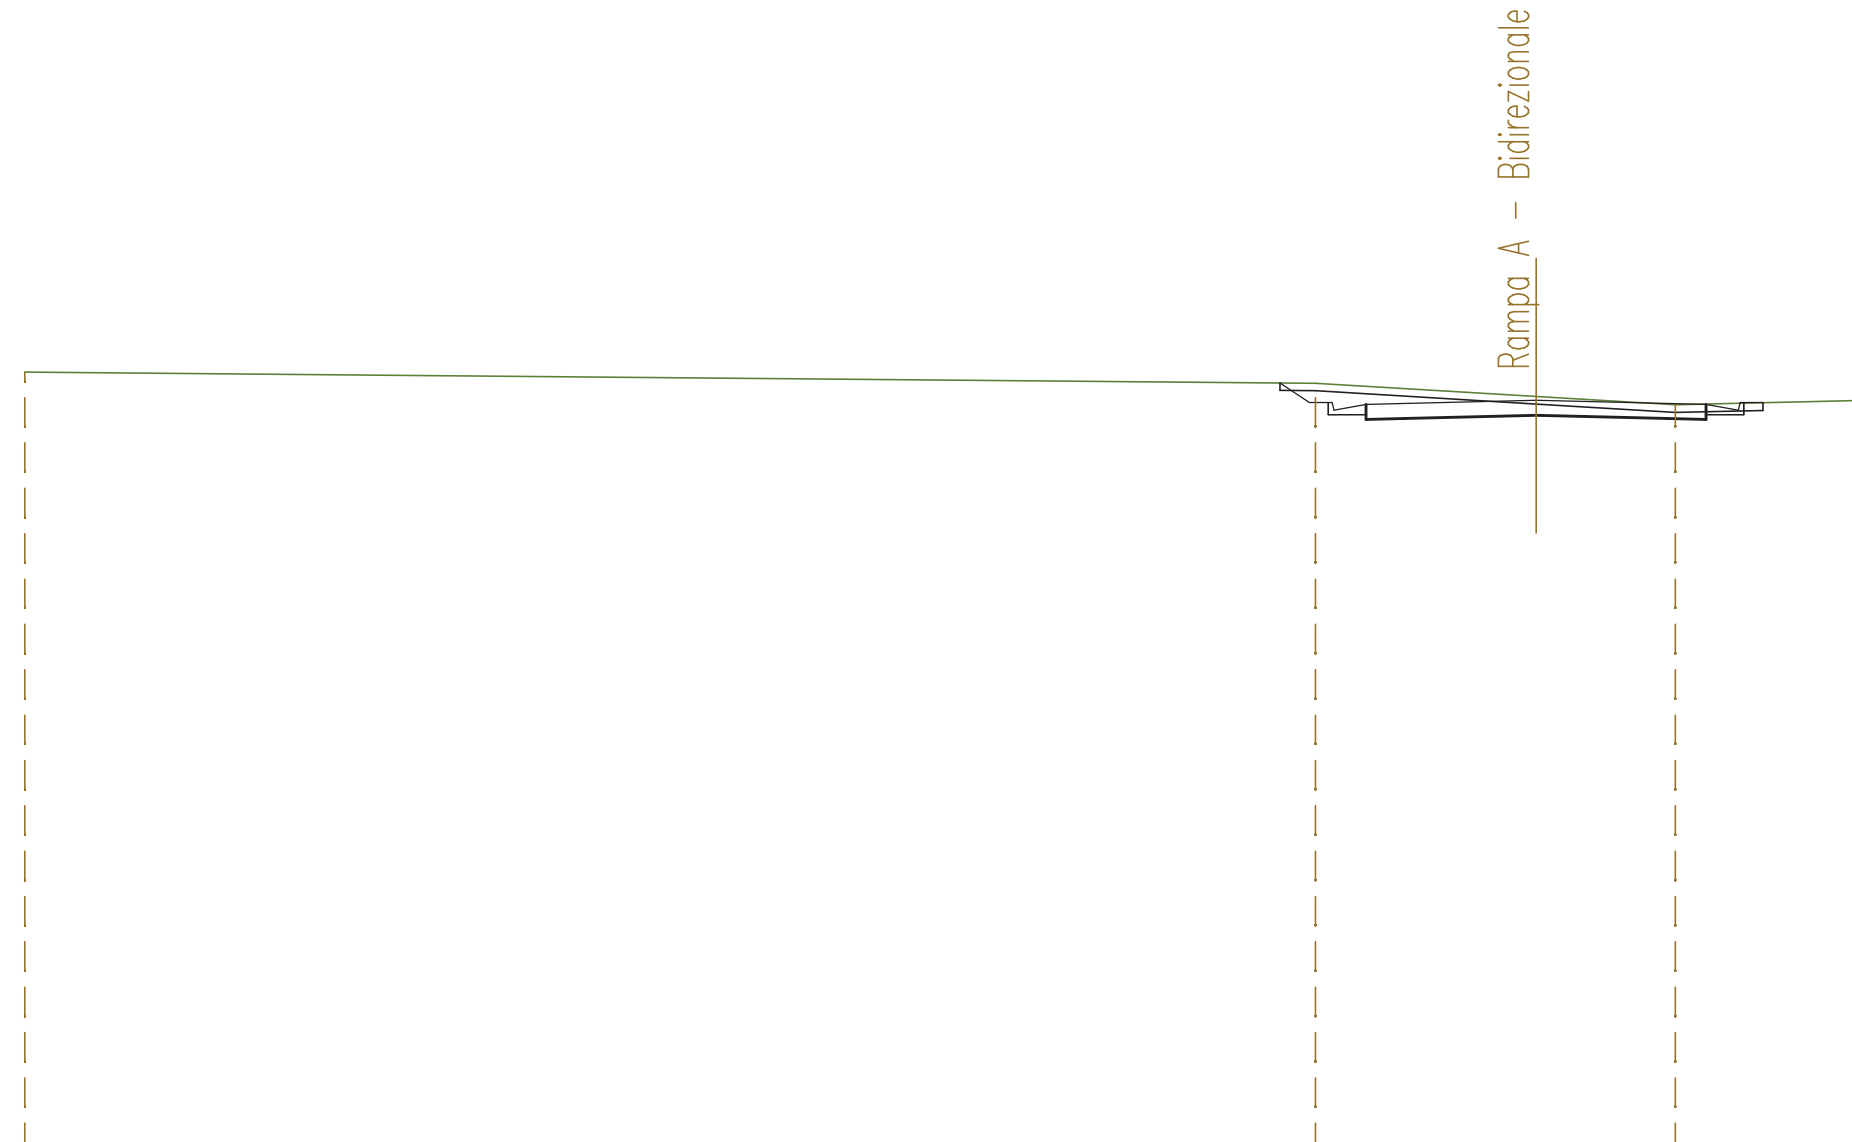


QUOTE TERRENO	292,62			292,33		291,98		291,76		291,87
DIST.PARZIALI TERRENO		34,16			5,84		3,69		4,75	
QUOTE PROGETTO				291,50	291,50 291,77 291,79	291,88		291,79 291,77	291,62 291,50	
DIST.PARZIALI PROGETTO				0,85	1,00	3,50		3,50	1,00	0,85

SEZIONE N. : 9
 QT. PROGETTO : 291,788
 DIST.PROG. : 0+175,987
 DIST.PREC. : 9,000
 DIST.SUCC. : 0,000

SCALA 1:200

QT.RIF. 272,000

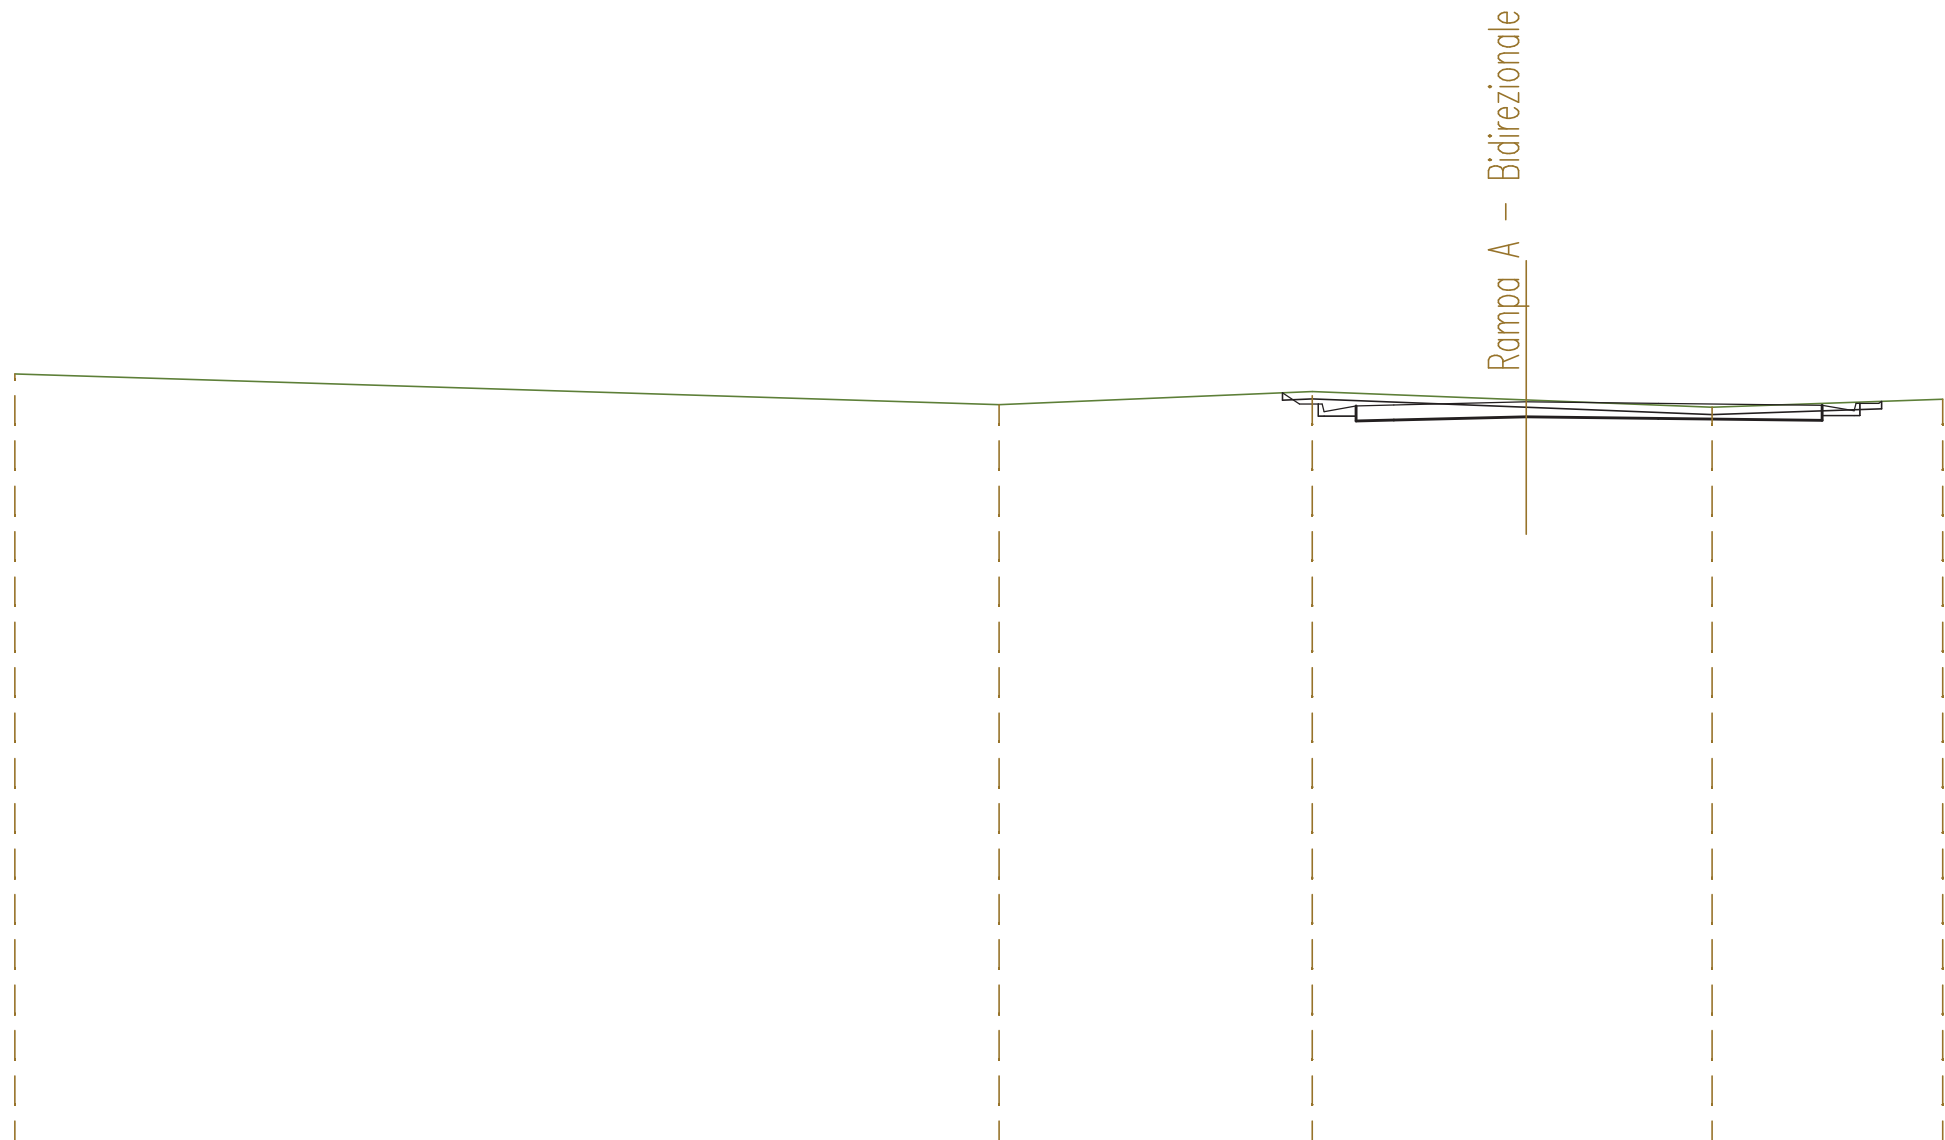


QUOTE TERRENO	292,52		291,71		292,06		291,84		291,64		291,85		
DIST.PARZIALI TERRENO		26,05		8,29		5,66		4,92		6,11			
QUOTE PROGETTO					291,41	291,41	291,68	291,70	291,79	291,75	291,69	291,54	291,42
DIST.PARZIALI PROGETTO					0,85	1,00	3,50	3,50	4,33	0,85			

SEZIONE N. : 10
 QT. PROGETTO : 291,788
 DIST.PROG. : 0+175,987
 DIST.PREC. : 0,000
 DIST.SUCC. : 24,013

SCALA 1:200

QT.RIF. 272,000

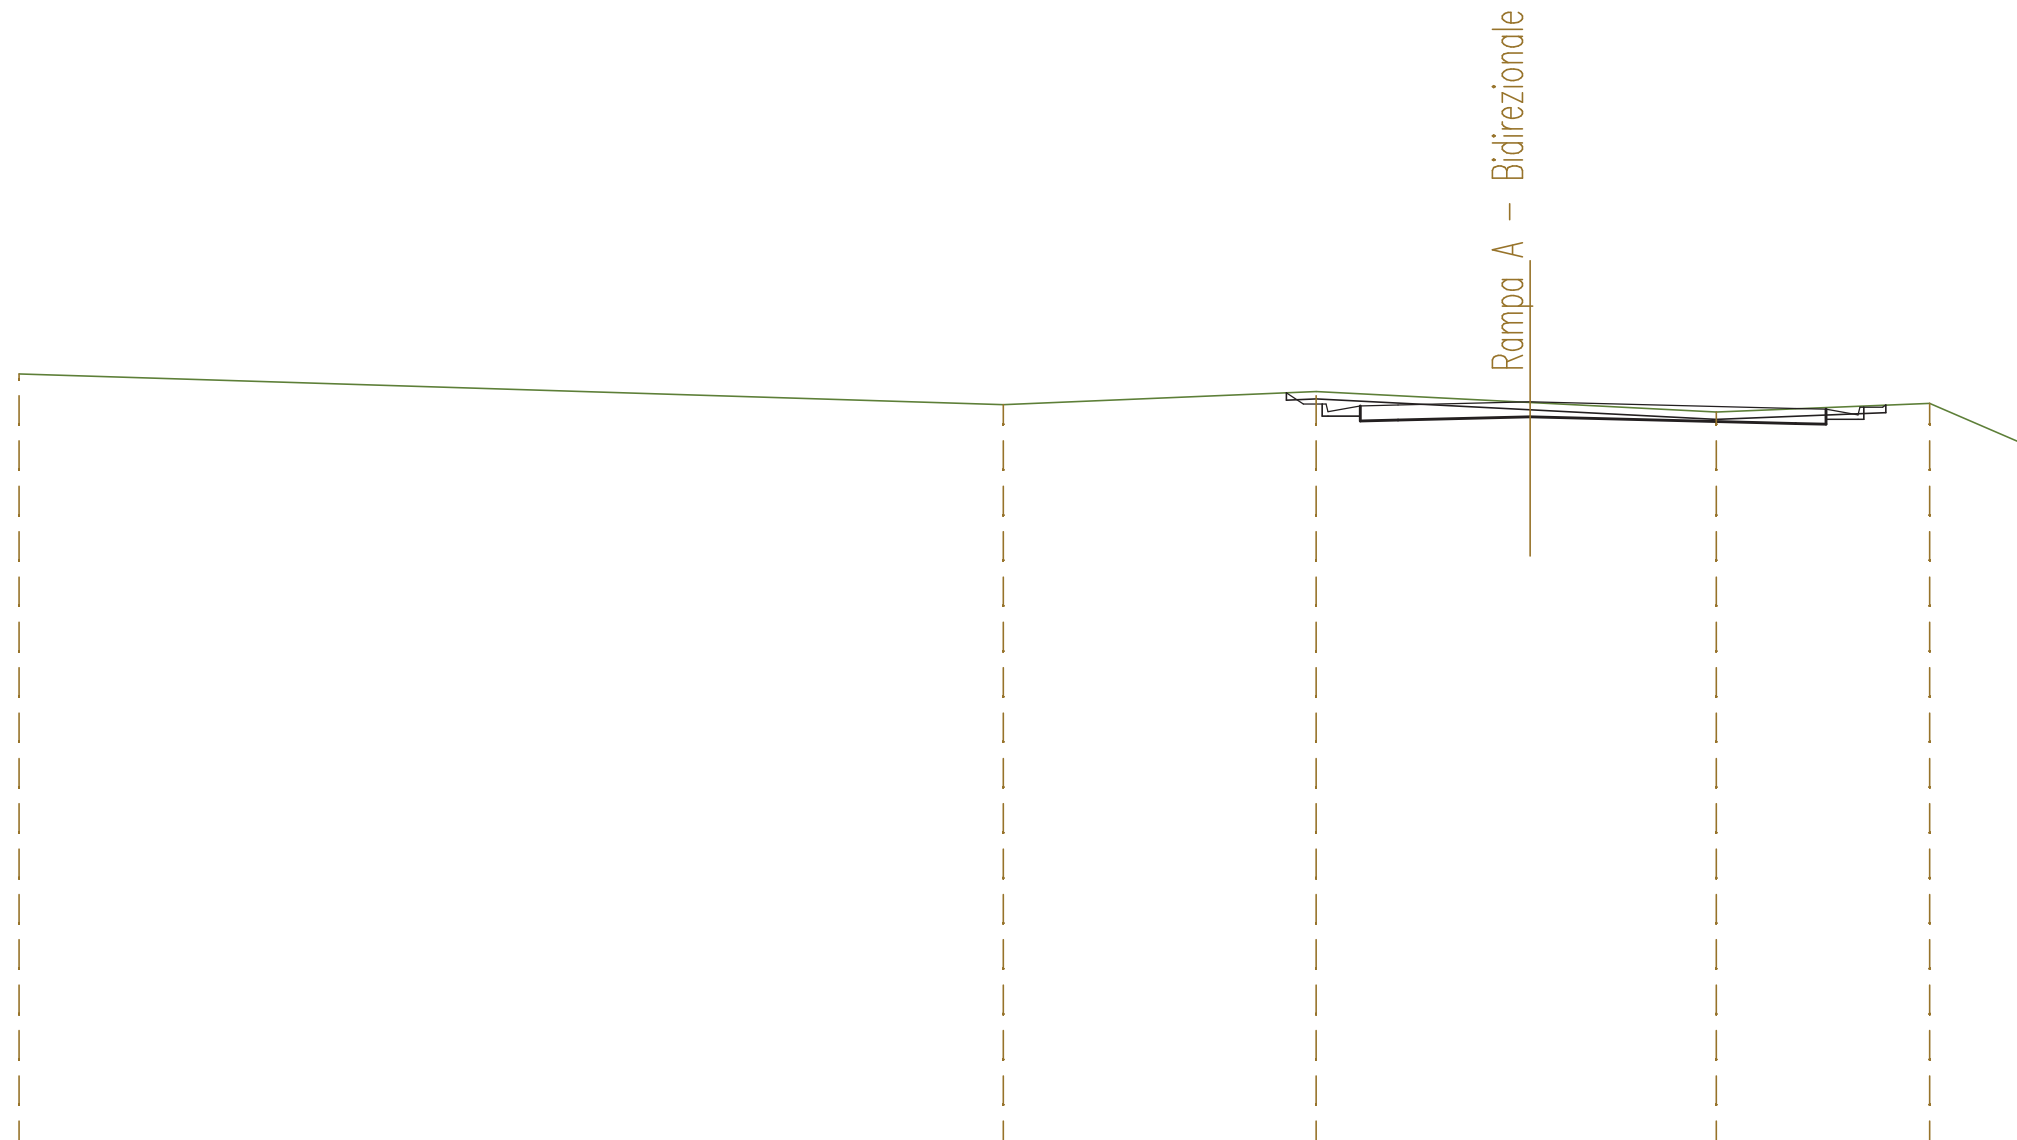


QUOTE TERRENO	292,52	291,71	292,06	291,77	291,52	291,74	290,70
DIST.PARZIALI TERRENO	26,05	8,29	5,66	4,93	5,65	2,41	
QUOTE PROGETTO			291,41 291,41 291,68 291,70	291,79		291,61 291,32 291,32 291,32	
DIST.PARZIALI PROGETTO			0,85 1,00 3,50	7,03		0,80 0,85	

SEZIONE N. : 11
 QT. PROGETTO : 291,548
 DIST.PROG. : 0+200,000
 DIST.PREC. : 24,013
 DIST.SUCC. : 29,539

SCALA 1:200


QT.RIF. 271,000

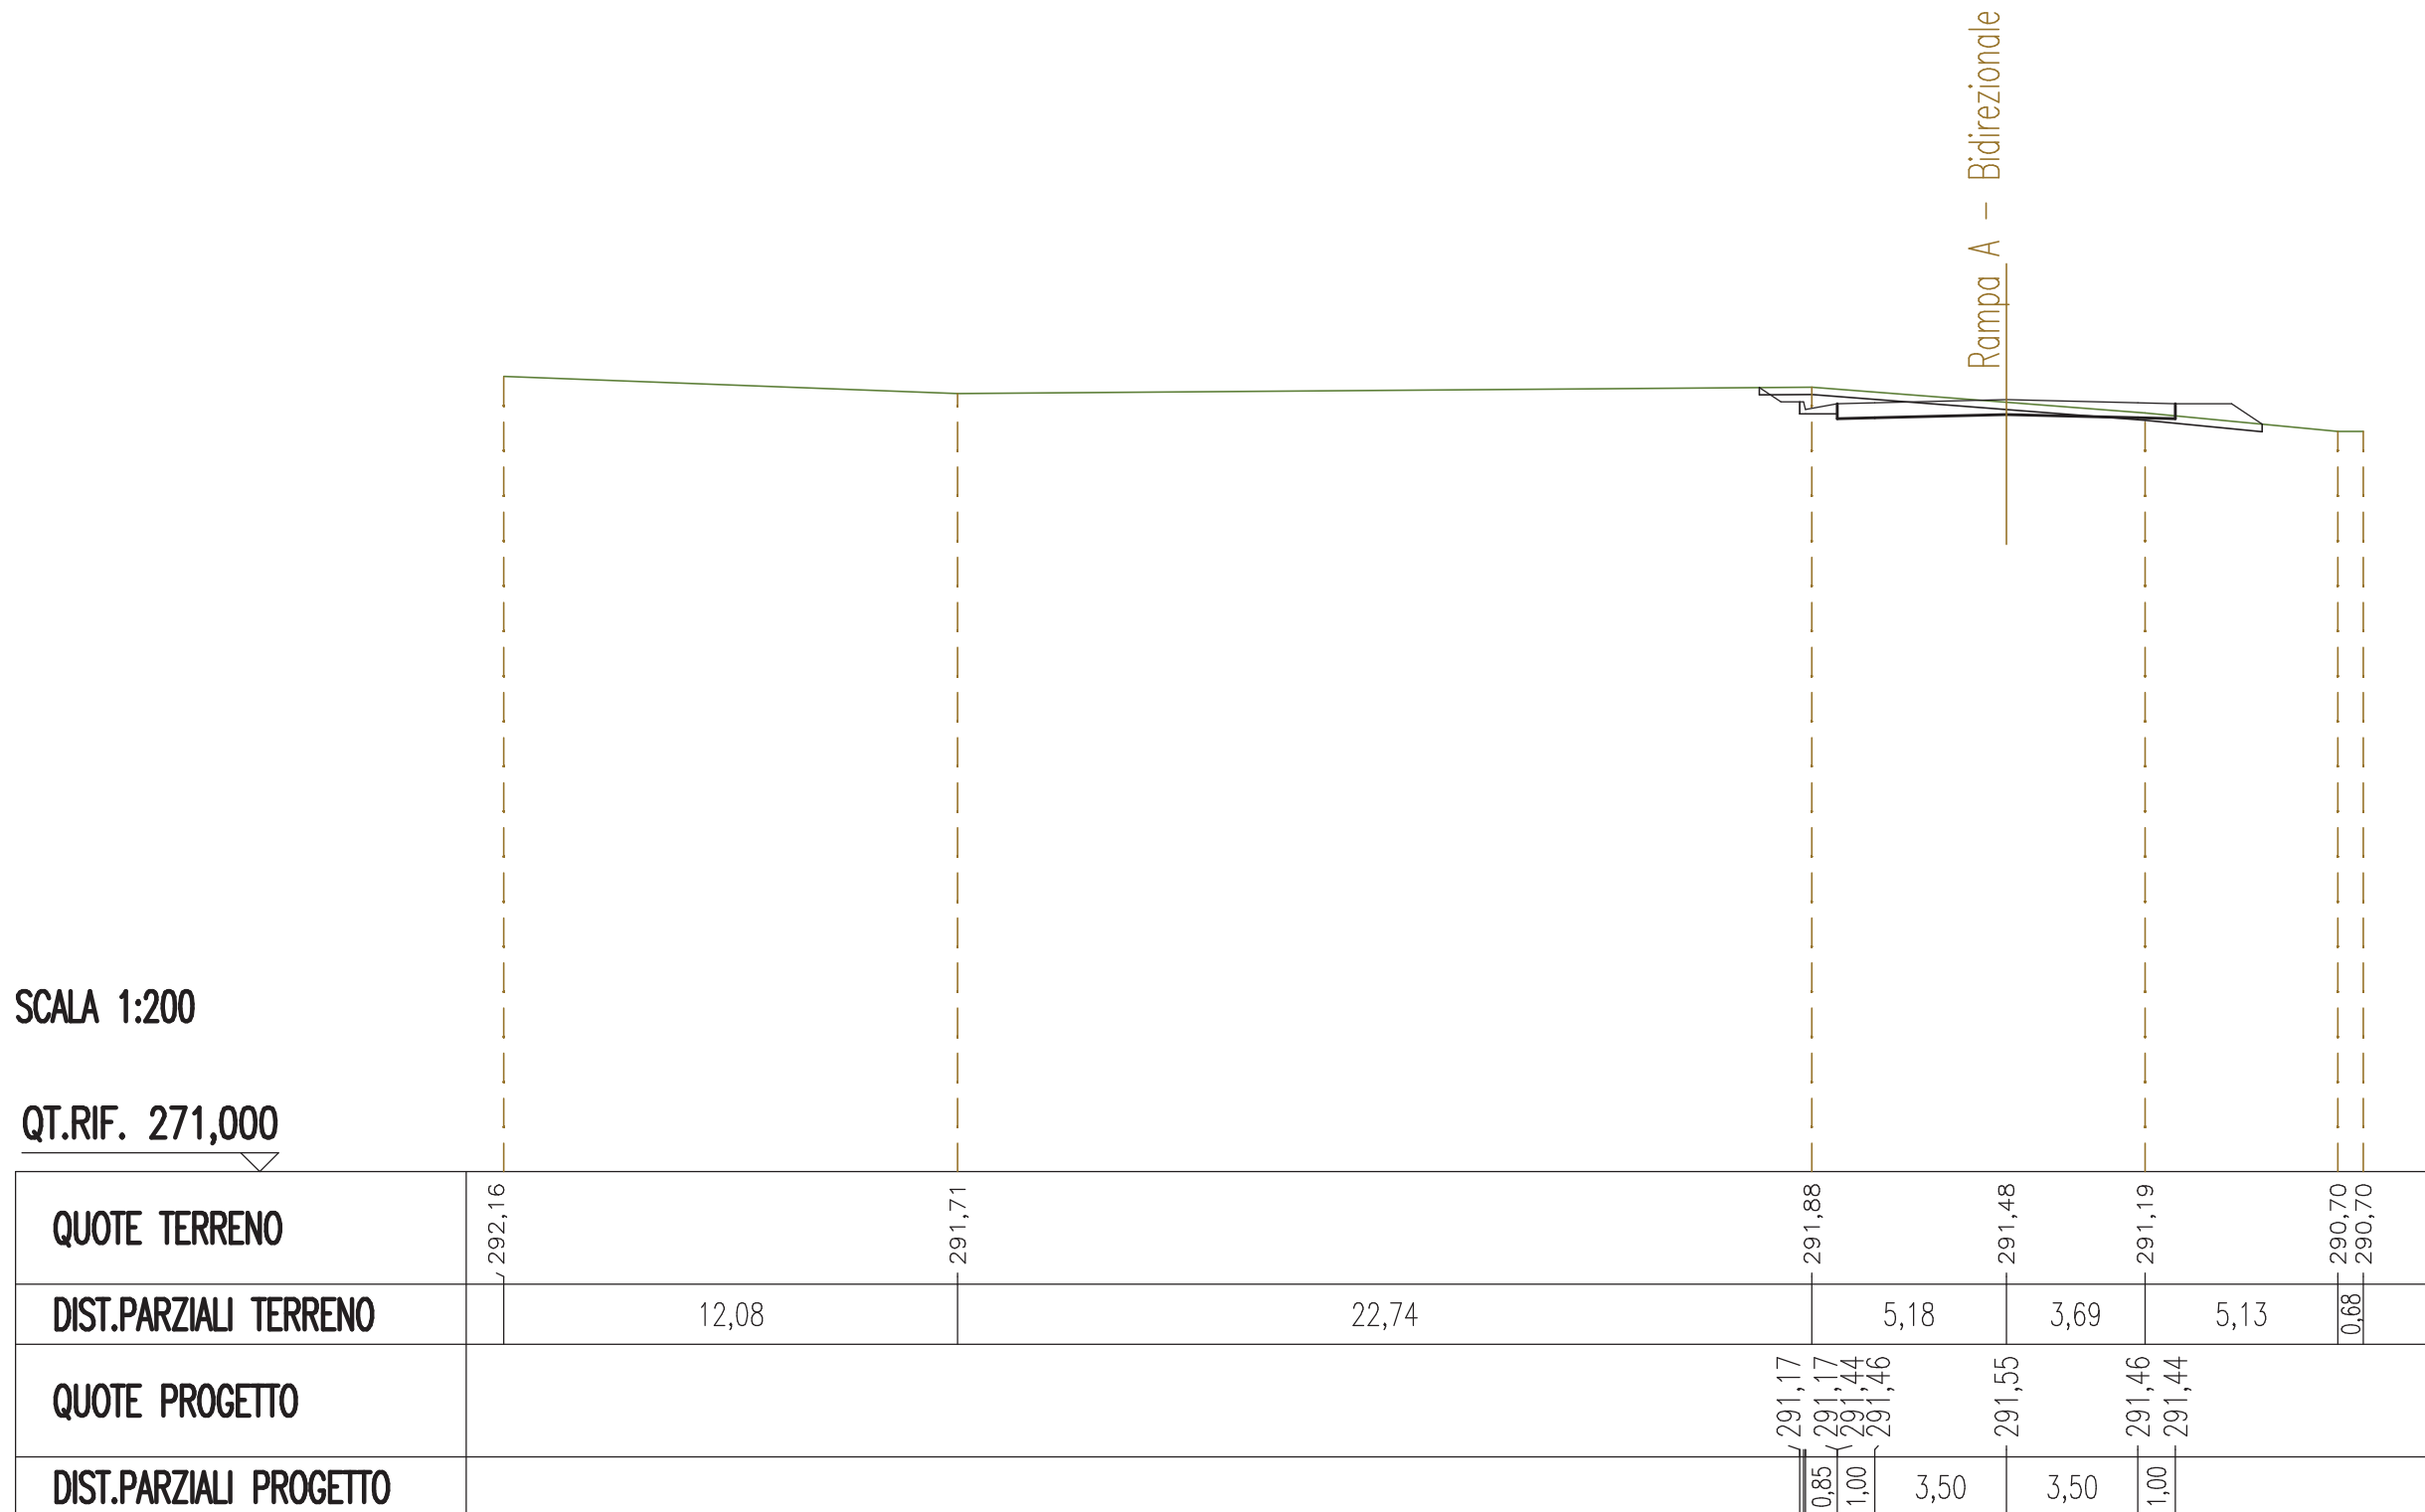

SEZIONE N. : 12
 QT. PROGETTO : 291,252
 DIST.PROG. : 0+229,539
 DIST.PREC. : 29,539

SCALA 1:200

QT.RIF. 270,000

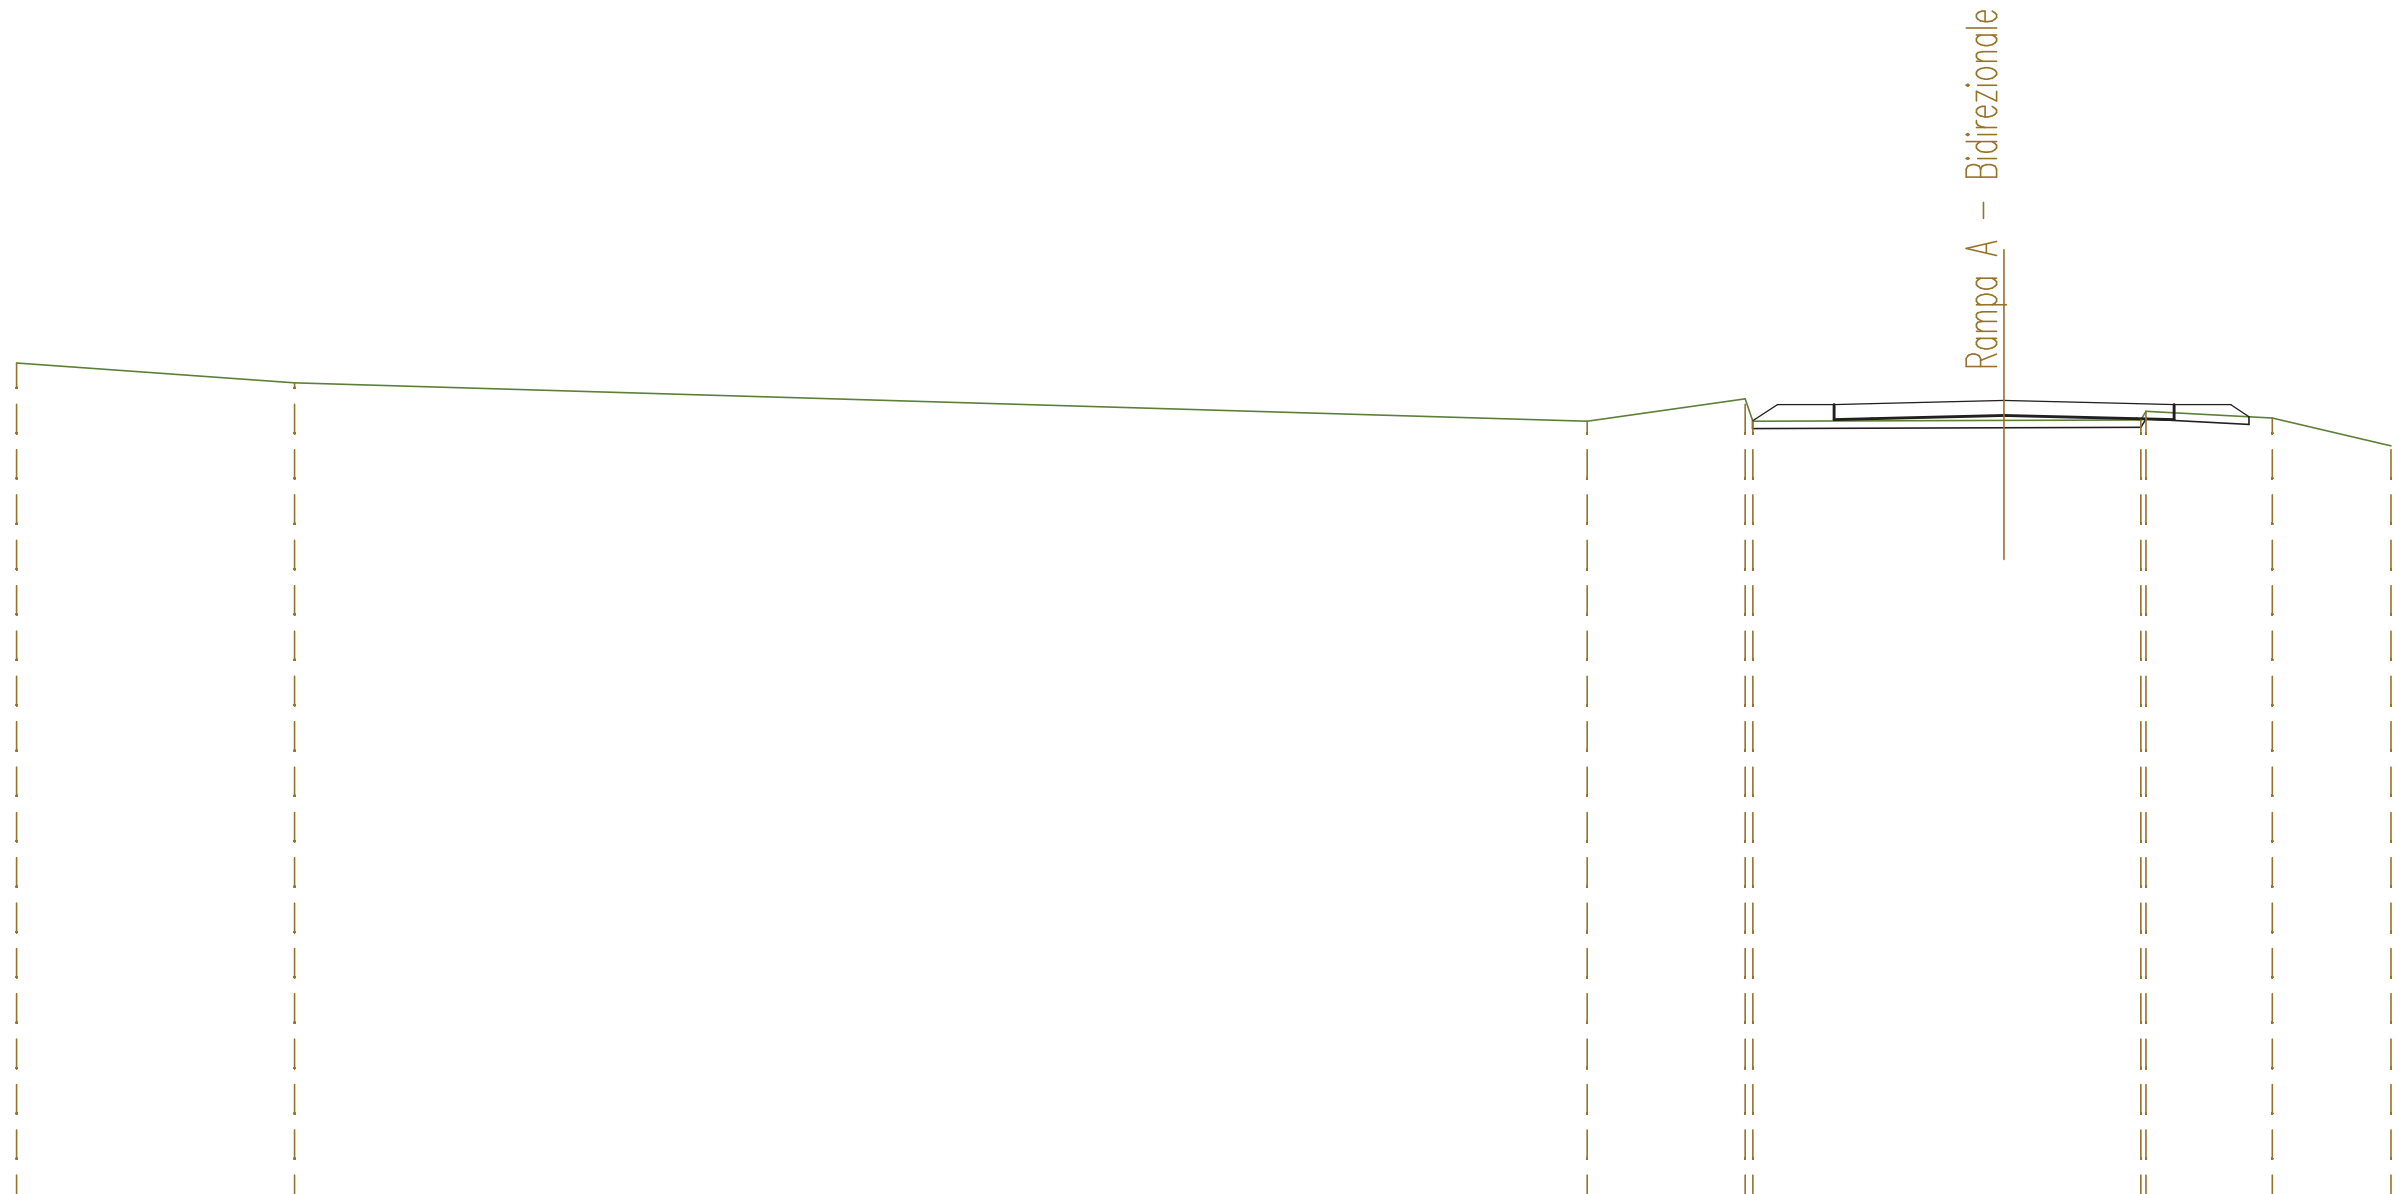


QUOTE TERRENO	292,24	291,71		290,70	291,29 290,70	290,72	290,73 290,96	290,78	290,04
DIST.PARZIALI TERRENO		7,35	34,22		4,18	6,65	3,62	3,35	3,14
QUOTE PROGETTO					291,14 291,16	291,25	291,16 291,14		
DIST.PARZIALI PROGETTO					1,00	3,50	3,50	1,00	

SEZIONI TRASVERSALI
RAMPA A MONODIREZIONALE

SEZIONE N. : 14
 QT. PROGETTO : 291,190
 DIST.PROG. : 0+374,179

SEZIONE N. : 1
 QT. PROGETTO : 291,165
 DIST.PROG. : 0+000,000
 DIST.SUCC. : 38,871

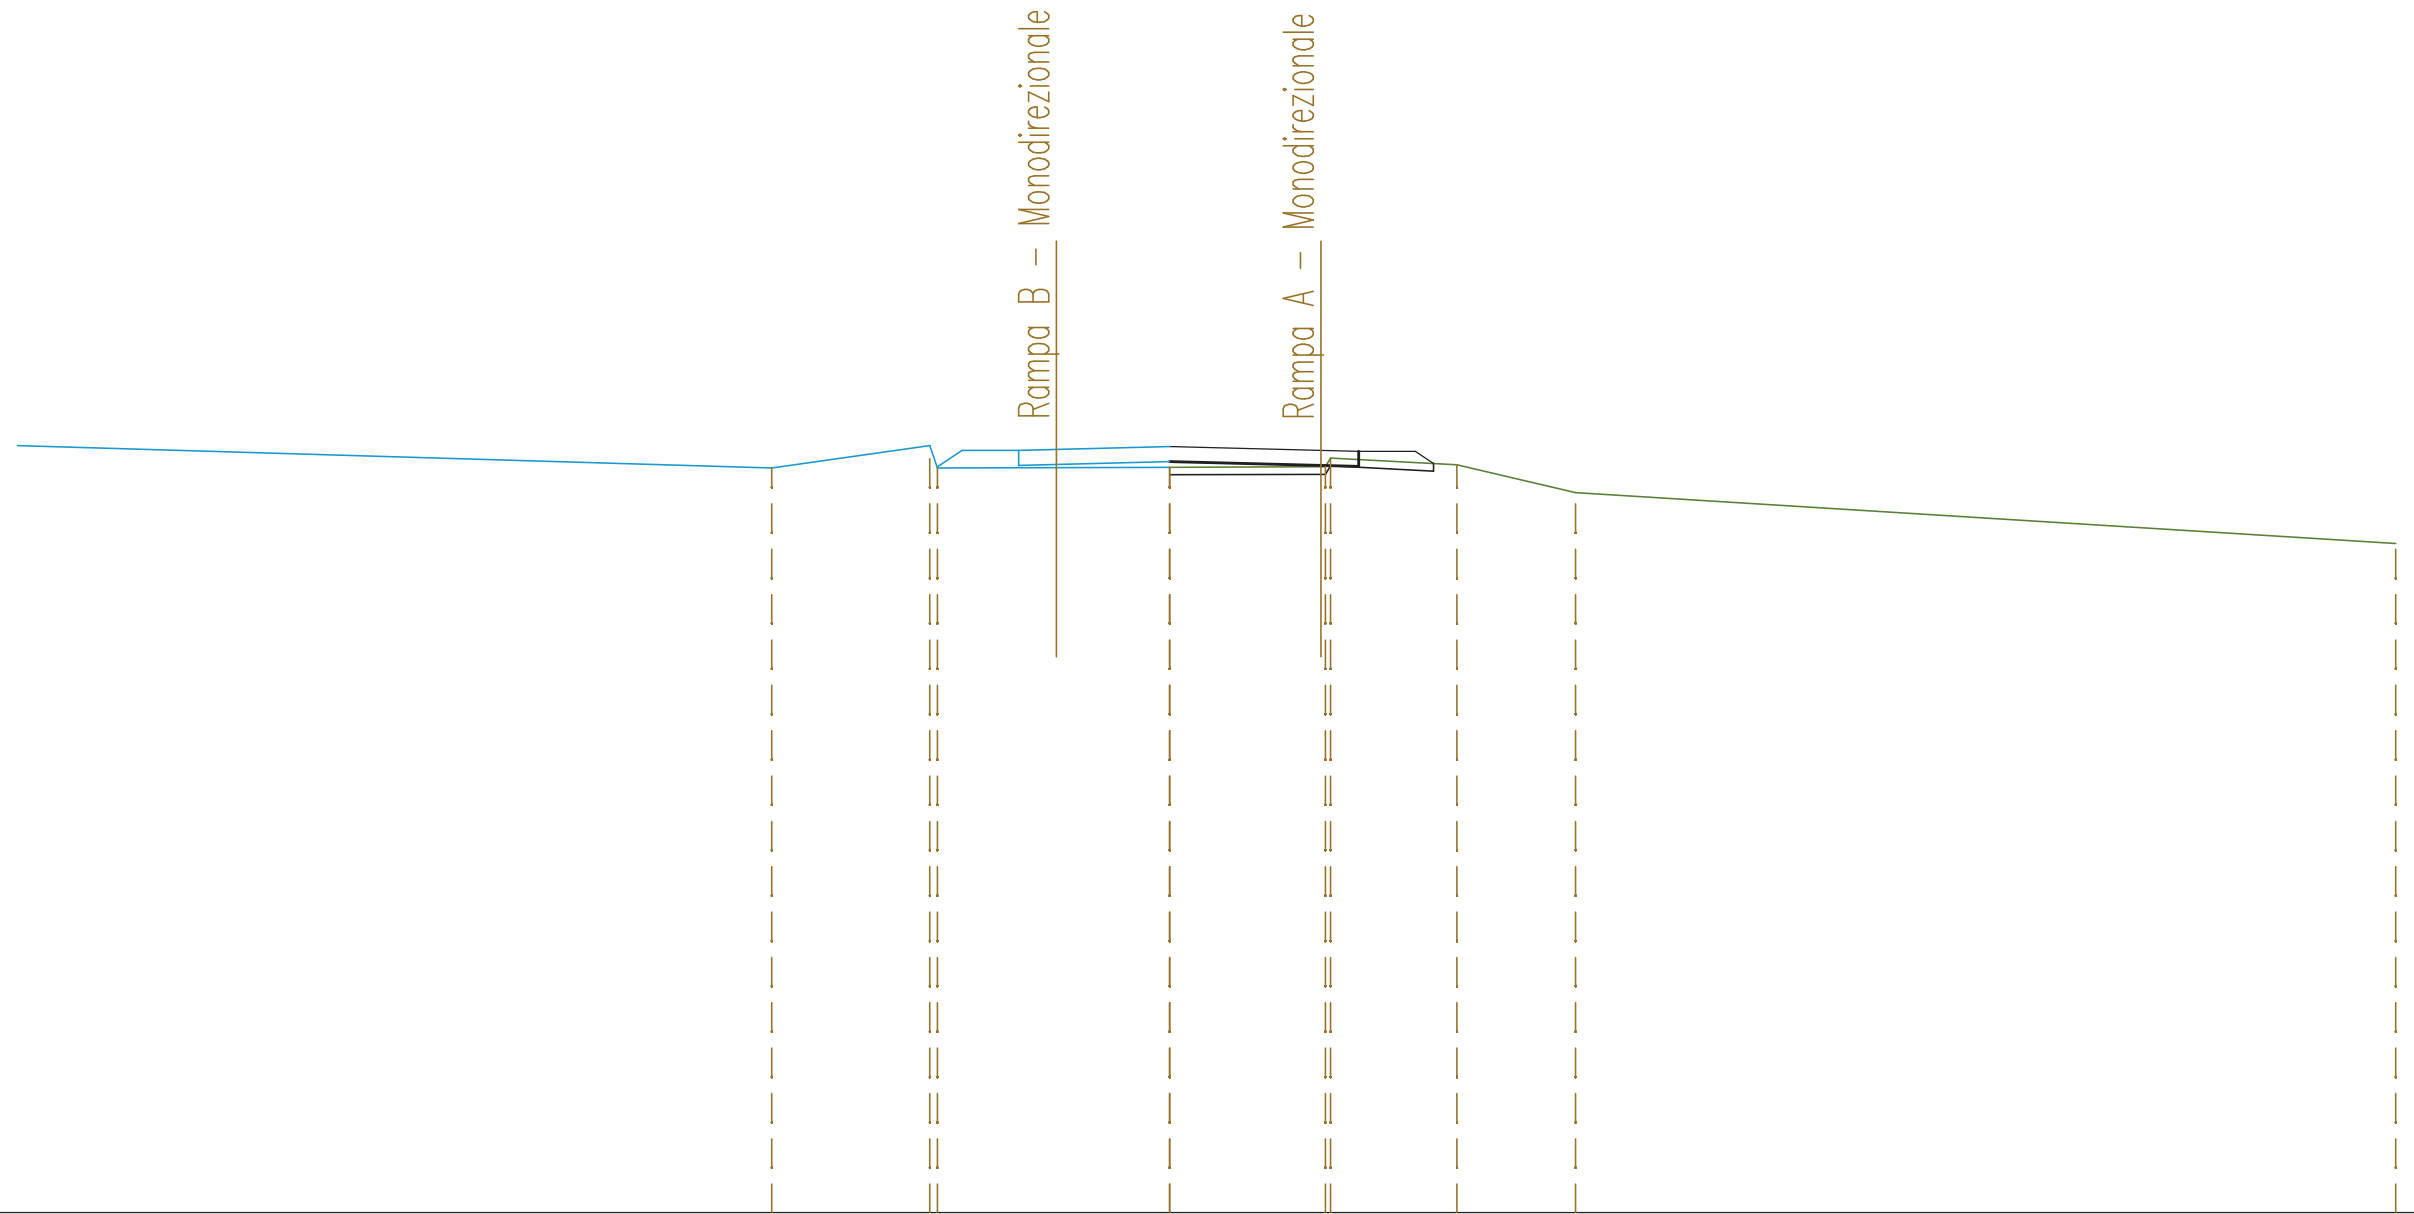

SCALA 1:200

QT.RIF. 271,000

QUOTE TERRENO		290,70	291,29 290,70	290,72	290,73 290,96	290,78	290,04	288,70
DIST.PARZIALI TERRENO	34,22	4,18	6,15	4,00	3,35	3,14	21,71	
QUOTE PROGETTO			291,16 291,19	291,26	291,16 291,14			
DIST.PARZIALI PROGETTO			1,00 3,00	4,00	1,00			

SEZIONE N. : 4
 QT. PROGETTO : 290,159
 DIST.PROG. : 0+100,000
 DIST.PREC. : 36,977
 DIST.SUCC. : 25,000

Rampa A - Monodirezionale

SCALA 1:200

QT.RIF. 269,000

QUOTE TERRENO	289,86	289,87	289,64	289,62	289,61	289,67	289,71	289,77	289,74	289,43	289,27	288,89	288,61	288,47
DIST.PARZIALI TERRENO	4,13	1,09	1,09	0,78	2,75	1,71	4,19	0,60	2,32	1,28	10,40	7,04	2,62	
QUOTE PROGETTO						290,12	290,13	290,16	290,17					
DIST.PARZIALI PROGETTO						1,00	4,00	1,00						

SEZIONE N. : 5
 QT. PROGETTO : 289,756
 DIST.PROG. : 0+125,000
 DIST.PREC. : 25,000
 DIST.SUCC. : 25,000

Rampa A - Monodirezionale

SCALA 1:200

QT.RIF. 269,000

QUOTE TERRENO	289,45	289,34	289,32	289,35	289,42 289,39 289,30 289,28	289,35	289,25	289,43	289,48	289,51 289,47 289,42	289,10	289,05	288,97 288,93	288,71	287,75
DIST.PARZIALI TERRENO	5,29	2,74	2,57	3,03	1,08 1,52	3,43	4,02	1,03	0,85 1,12	1,43	0,92	1,32 0,69	3,54	14,97	
QUOTE PROGETTO							289,56 289,60		289,76 289,79						
DIST.PARZIALI PROGETTO							1,00	4,00	1,00						

SEZIONE N. : 6
 QT. PROGETTO : 289,145
 DIST.PROG. : 0+150,000
 DIST.PREC. : 25,000
 DIST.SUCC. : 25,000

Rampa A - Monodirezionale

SCALA 1:200

QT.RIF. 268,000


QUOTE TERRENO	288,92	288,74	288,68	288,18 288,18 288,47	288,54	288,89 288,87 288,87	288,35 288,33	287,51	287,25	286,91
DIST.PARZIALI TERRENO	8,62	5,32	3,91	0,73 1,03	5,81	2,38	9,40	2,96	3,23	
QUOTE PROGETTO					288,95 288,99	289,15 289,18				
DIST.PARZIALI PROGETTO					1,00 4,00	1,00				

SEZIONE N. : 10
 QT. PROGETTO : 284,561
 DIST.PROG. : 0+259,506
 DIST.PREC. : 23,503
 DIST.SUCC. : 24,018

Rampa A - Monodirezionale

SCALA 1:200

QT.RIF. 264,000

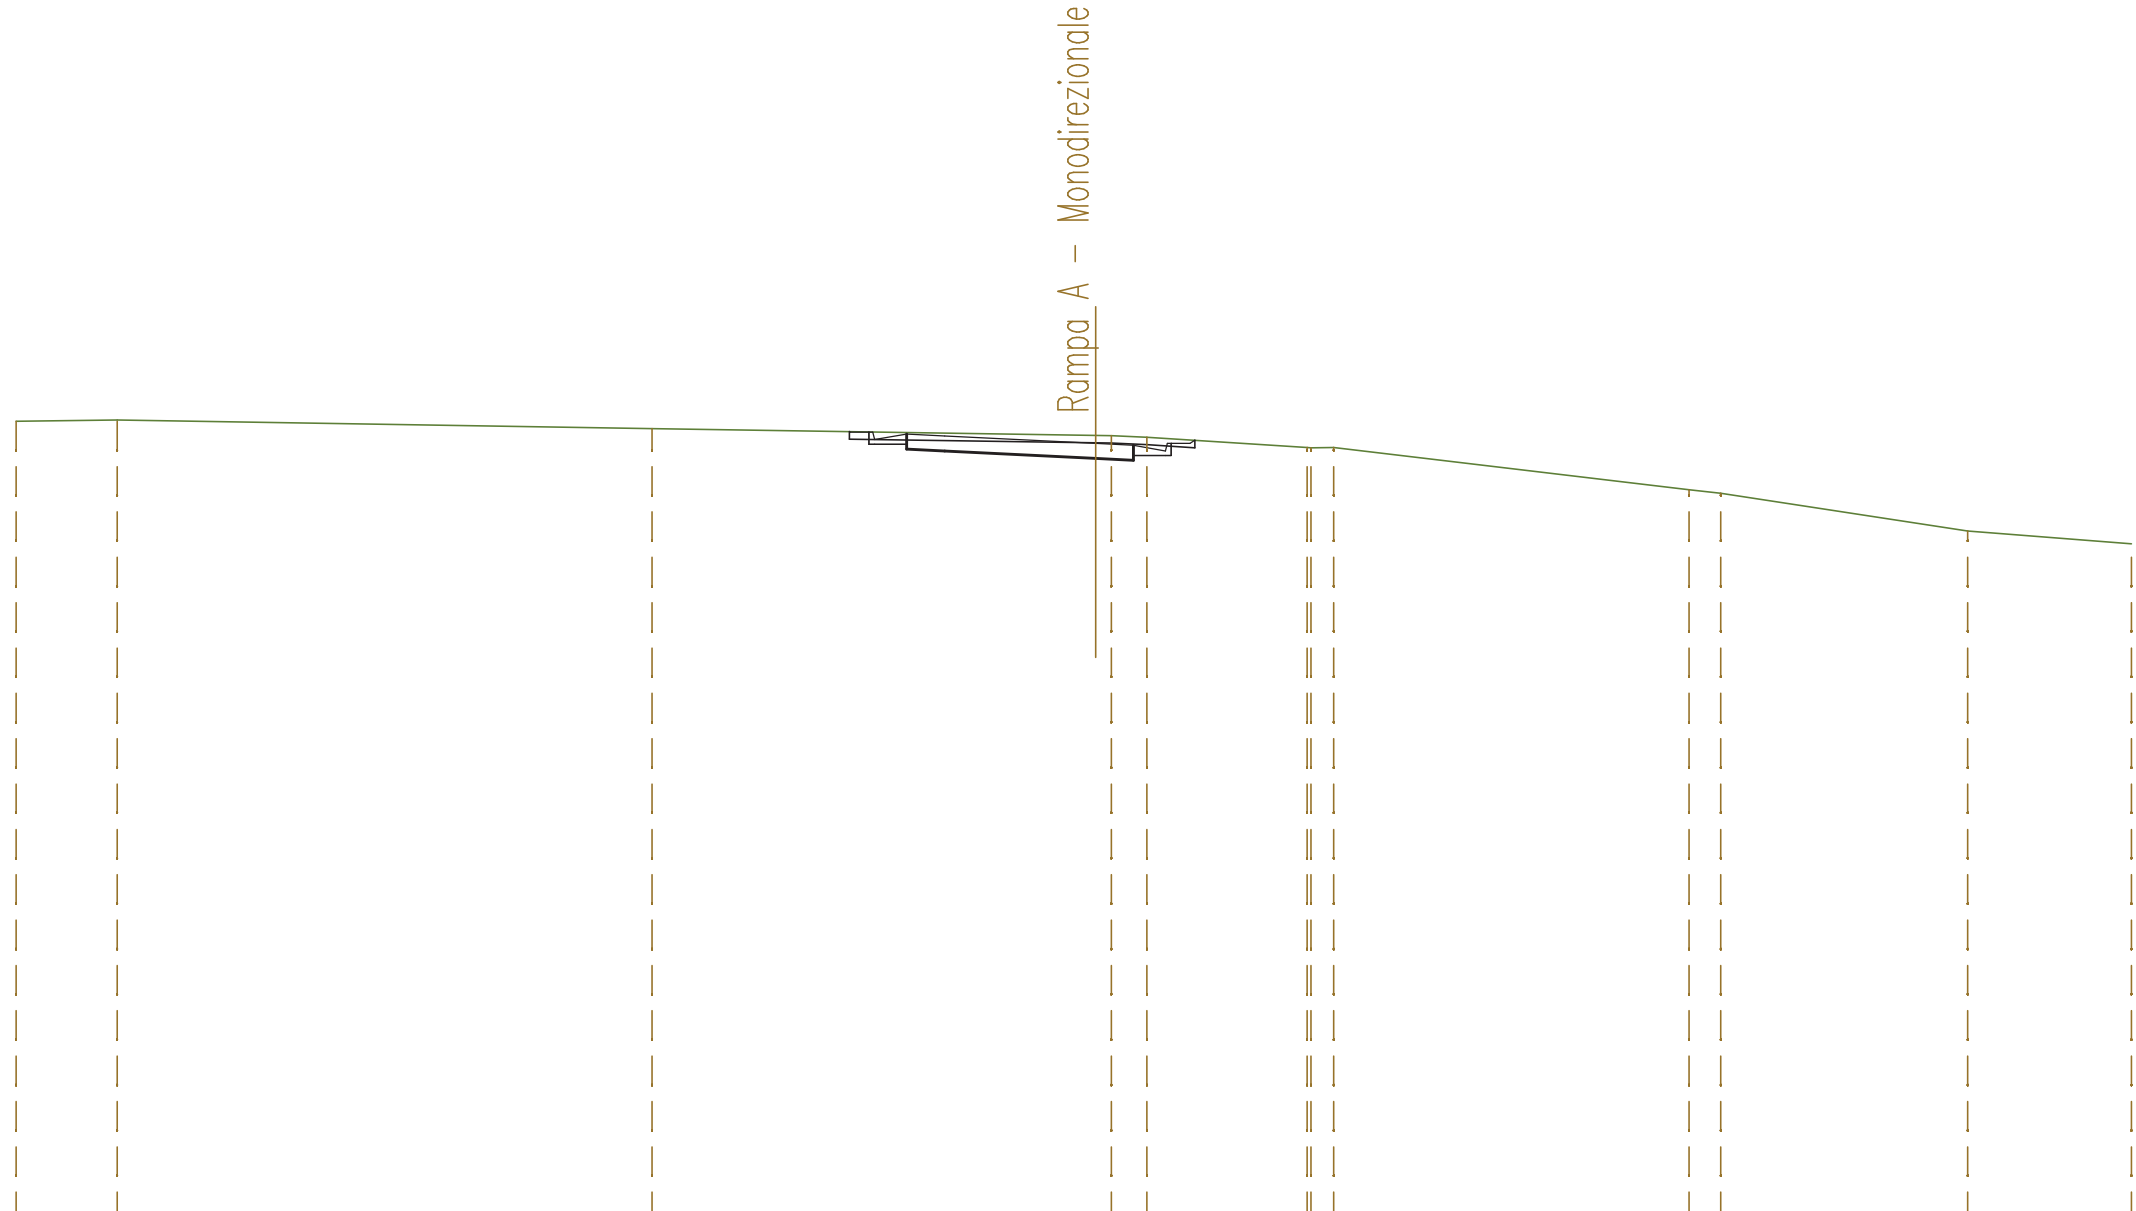

QUOTE TERRENO	285,15	285,18		284,95		284,77	284,73	284,46	284,45		283,34	283,24	282,24	281,90
DIST.PARZIALI TERRENO	2,67		14,15		11,75	0,94	4,24	0,60		9,41	0,84	6,54	4,33	
QUOTE PROGETTO					284,54	284,54	284,51	284,56	284,51					
DIST.PARZIALI PROGETTO					0,85	1,00	4,00	1,00	0,85					

SEZIONI TRASVERSALI
RAMPA B MONODIREZIONALE

SEZIONE N. : 16
 QT. PROGETTO : 296,384
 DIST.PROG. : 0+381,591

SEZIONE N. : 1
 QT. PROGETTO : 296,410
 DIST.PROG. : 0+000,000
 DIST.SUCC. : 35,155




SCALA 1:200

QT.RIF. 276,000

QUOTE TERRENO	295,89	296,13	296,13	296,12	296,12	296,12	296,17	296,30	296,31	296,28	296,28	296,26	295,97	295,73	294,70	294,89
DIST.PARZIALI TERRENO	4,67	0,84	0,50	2,07	5,44	0,62	1,09	15,33	0,57	1,10	0,84	0,48	1,22	6,55	10,35	
QUOTE PROGETTO									296,41			296,41	296,41			
DIST.PARZIALI PROGETTO										3,80		1,75				

SEZIONE N. : 17
 QT. PROGETTO : 295,266
 DIST.PROG. : 0+416,228

SEZIONE N. : 2
 QT. PROGETTO : 295,248
 DIST.PROG. : 0+035,155
 DIST.PREC. : 35,155
 DIST.SUCC. : 14,845

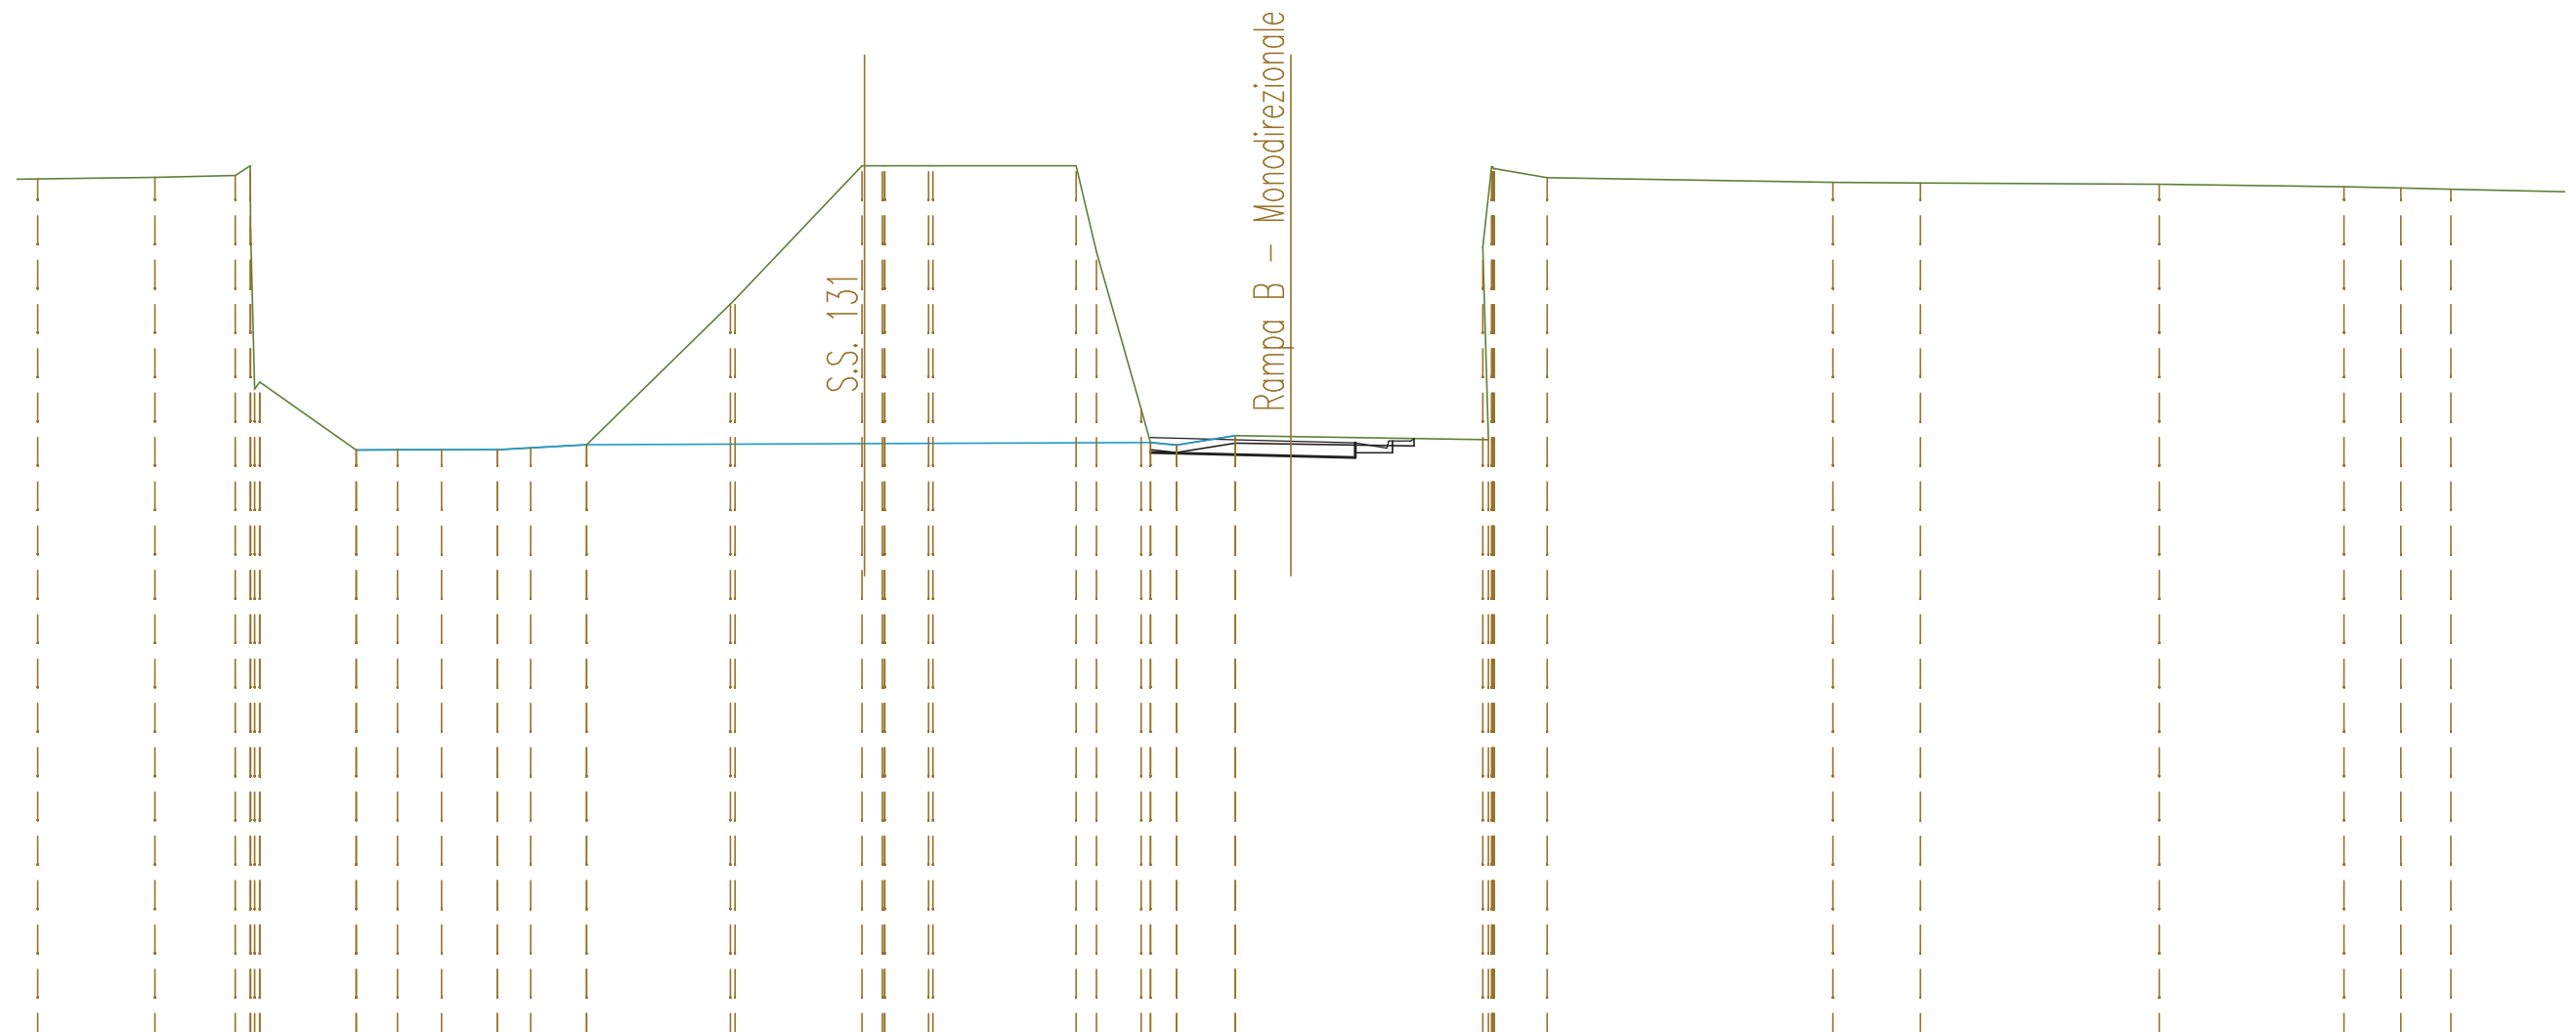


SCALA 1:200

QT.RIF. 279,000

QUOTE TERRENO	302,35	302,39	302,44 296,66 296,85	295,01	295,01	295,02	295,02	295,07	295,15	298,96 299,08	302,70 302,70 302,70 302,70	302,70 300,38	296,12 295,21 295,14	295,39	295,37	300,51 302,63	302,38	302,26	302,24	302,21	302,14	302,10	302,06	
DIST.PARZIALI TERRENO	3,17	2,17	2,61	1,12	1,19	1,51	0,91	1,51	3,89	3,44	0,55 1,19	3,88	0,55 1,21	0,71 1,59	1,50	5,20	1,43	7,73	2,37	6,47	5,00	1,55	1,35	3,51
QUOTE PROGETTO													295,34		295,25	295,20 295,05 294,93								
DIST.PARZIALI PROGETTO														3,80	1,75	0,85								

SEZIONE N. : 18
 QT. PROGETTO : 294,758
 DIST.PROG. : 0+431,073

SEZIONE N. : 3
 QT. PROGETTO : 294,758
 DIST.PROG. : 0+050,000
 DIST.PREC. : 14,845
 DIST.SUCC. : 25,000

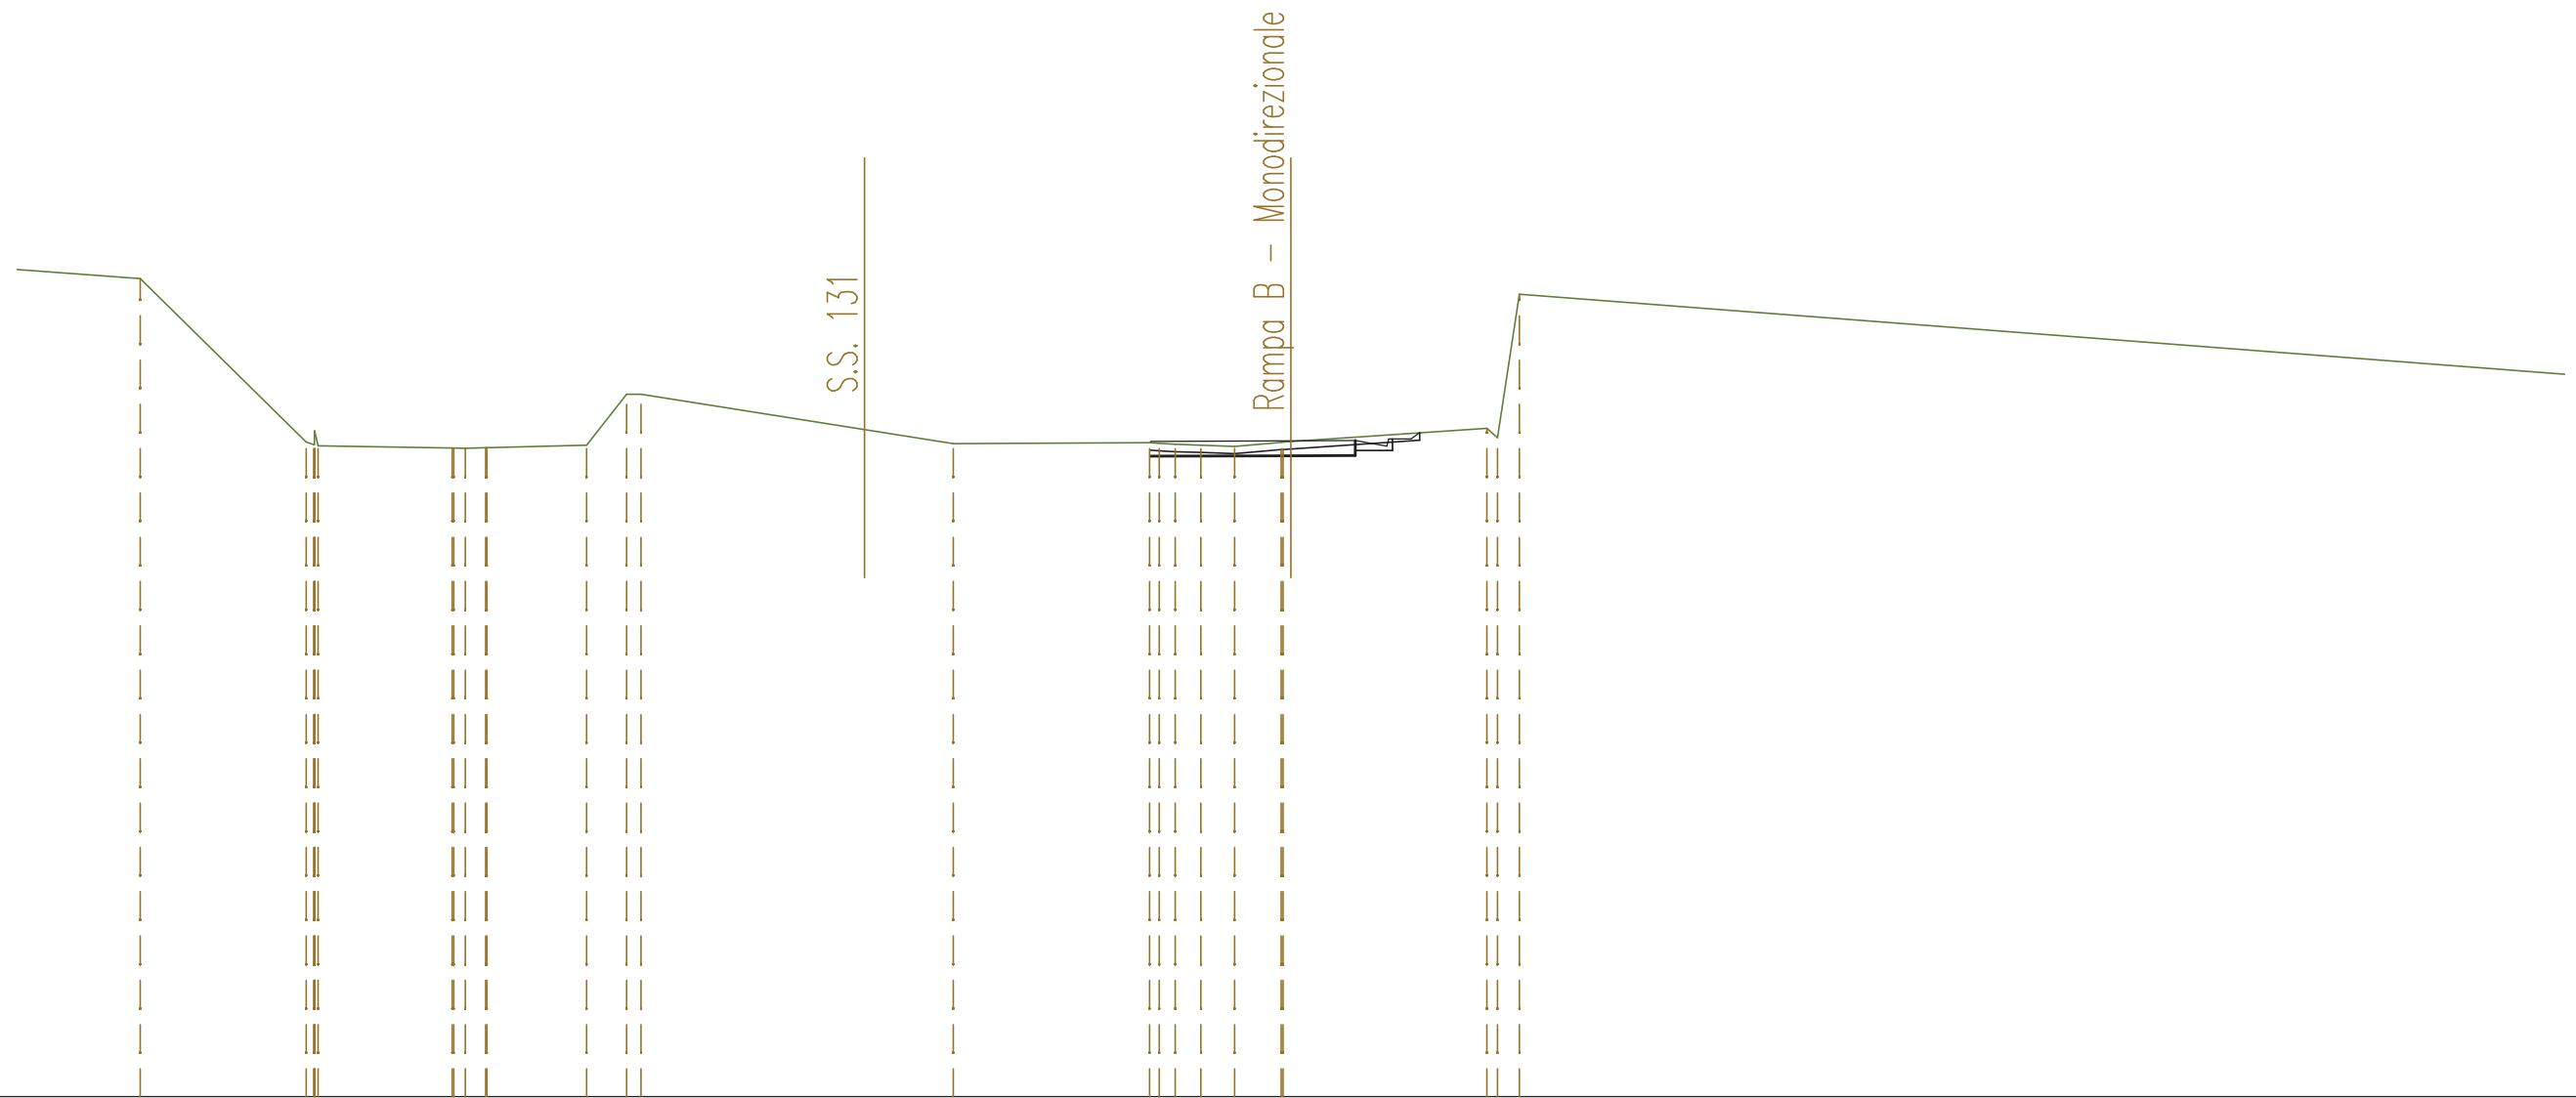


SCALA 1:200

QT.RIF. 277,000

QUOTE TERRENO	299,15	294,73 294,62	294,56 294,57 294,57	294,64 296,02 296,02	294,68	294,71 294,67 294,64 294,61	294,72 294,74	295,10 298,73		
DIST.PARZIALI TERRENO	3,59	4,50	3,63 0,55	2,70	1,08	8,46	5,32	0,70 0,92 1,26	5,31	0,59
QUOTE PROGETTO						294,74	294,76	294,76 294,61 294,49		
DIST.PARZIALI PROGETTO							3,80	1,75 0,85		

SEZIONE N. : 20
 QT. PROGETTO : 293,903
 DIST.PROG. : 0+456,073

SEZIONE N. : 4
 QT. PROGETTO : 293,931
 DIST.PROG. : 0+075,000
 DIST.PREC. : 25,000
 DIST.SUCC. : 25,000

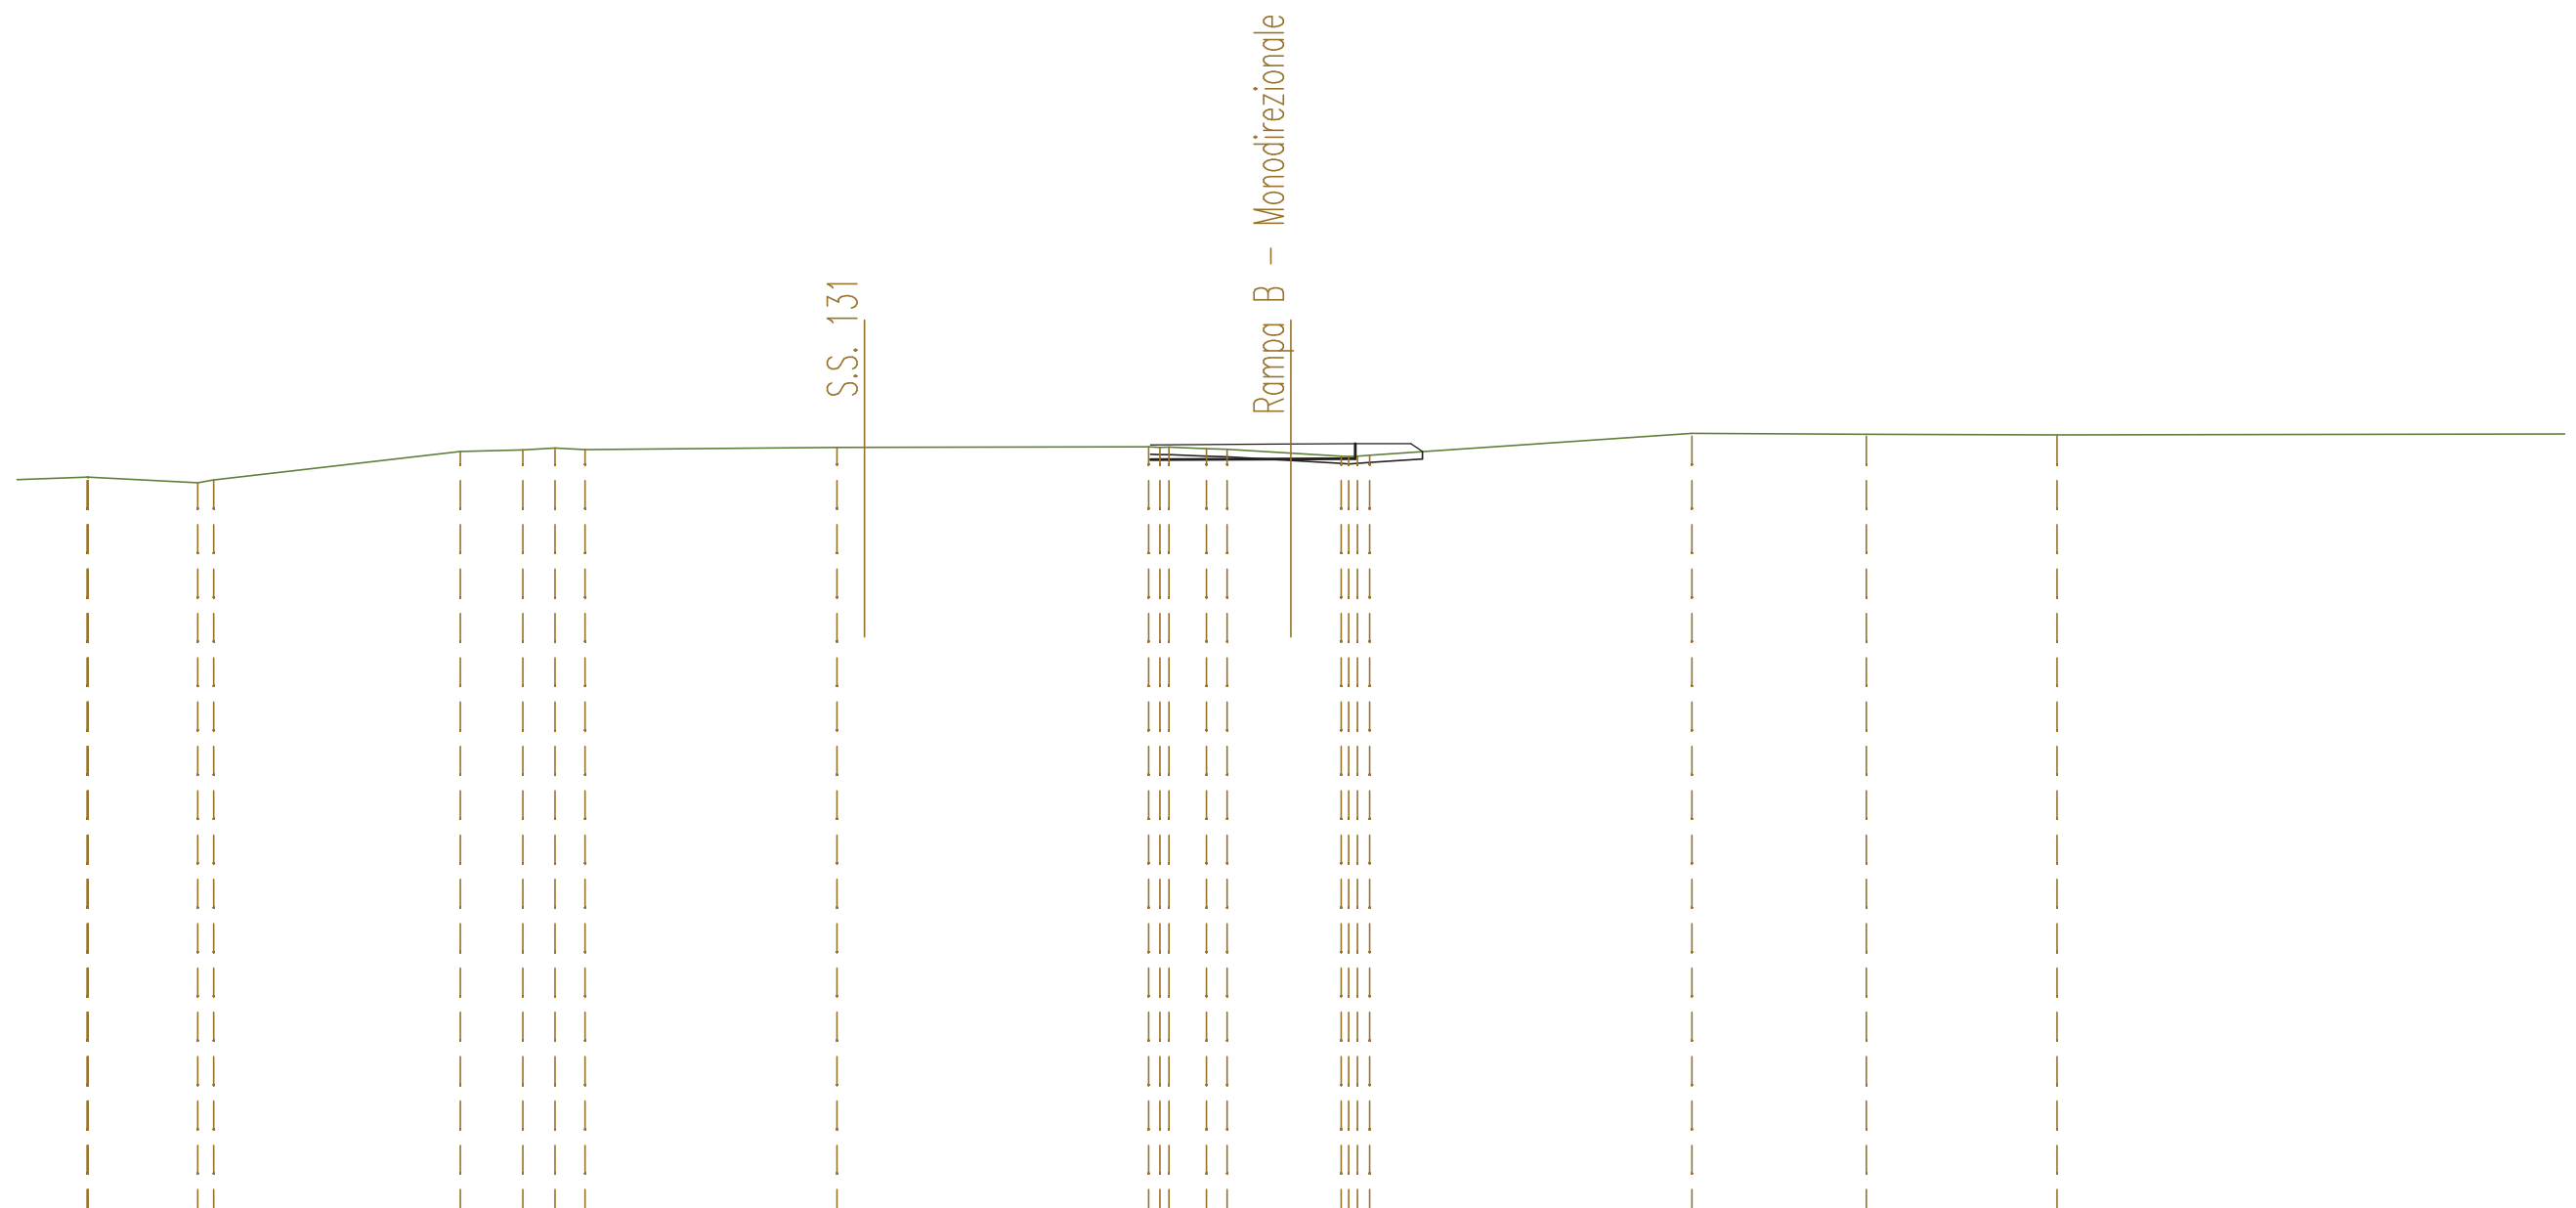


SCALA 1:200

QT.RIF. 273,000

QUOTE TERRENO	293,03 293,03	292,89 292,96	293,73	293,77 293,83 293,78	293,84	293,86 293,85 293,81 293,79	293,69 293,61 293,63	294,23	294,19	294,18	
DIST.PARZIALI TERRENO	2,97	6,68	1,70	0,87 0,82	6,83	8,44	1,02 0,55 1,73	1,37	8,73	4,73	5,16
QUOTE PROGETTO							293,91 293,93 293,94				
DIST.PARZIALI PROGETTO							3,80	1,75			

SEZIONE N. : 24
 QT. PROGETTO : 292,051
 DIST.PROG. : 0+510,187

SEZIONE N. : 6
 QT. PROGETTO : 292,147
 DIST.PROG. : 0+128,984
 DIST.PREC. : 28,984
 DIST.SUCC. : 33,511

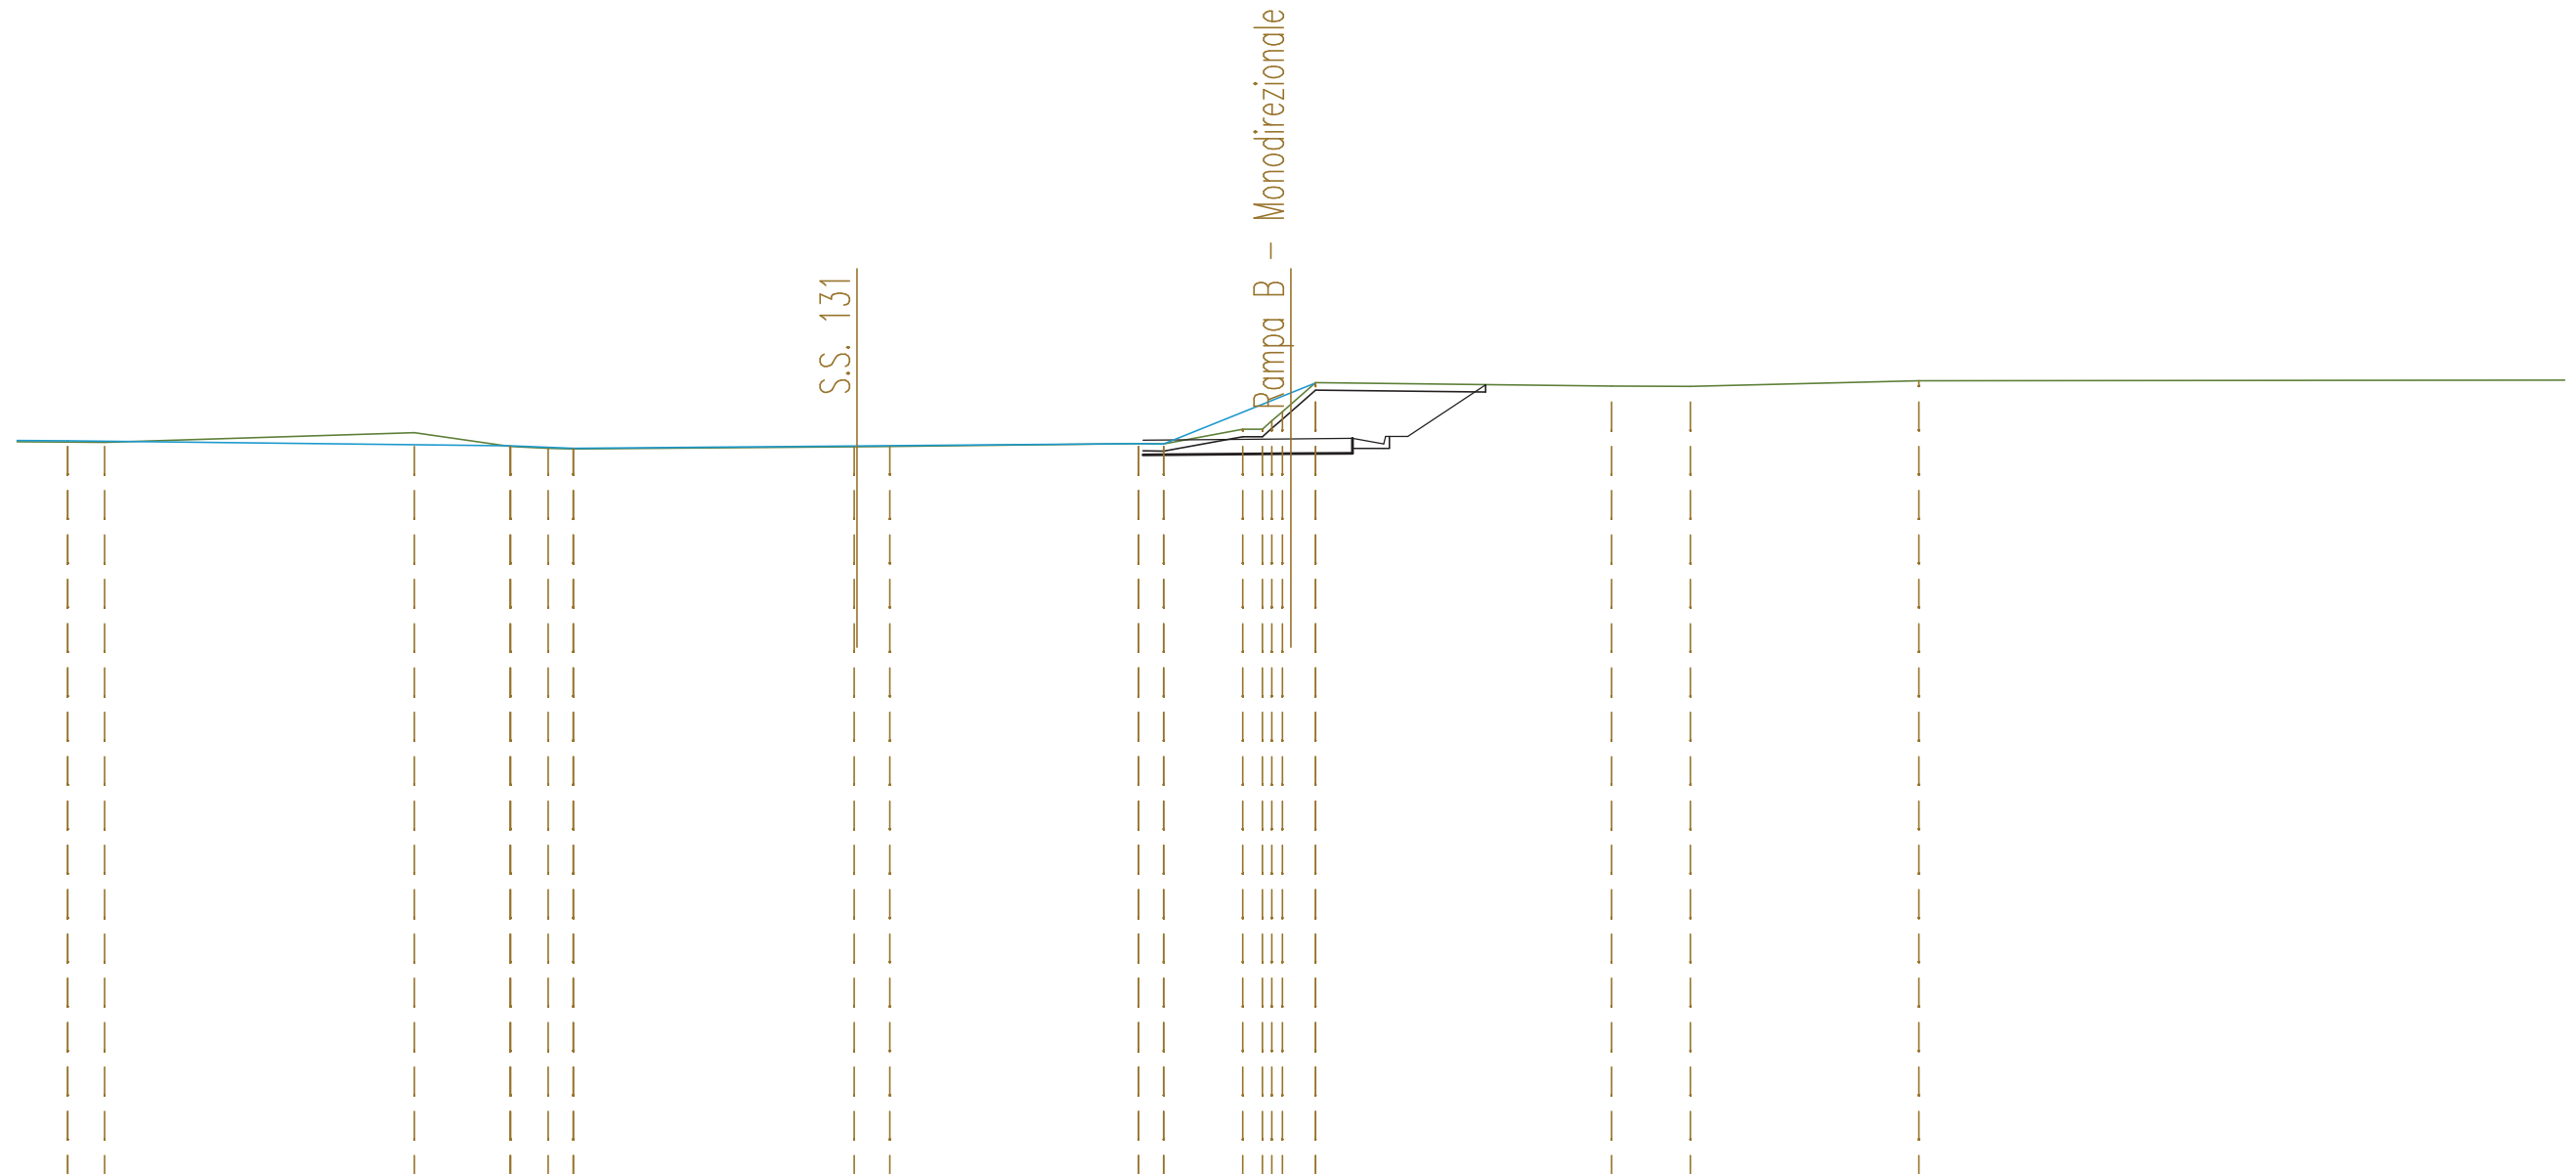


SCALA 1:200

QT.RIF. 272,000

QUOTE TERRENO	292,09 292,07 292,05		292,32	291,94 291,96 291,89 291,88 291,89		291,94 291,95		292,02 292,01	292,41 292,41 292,88 293,39 293,67		293,58 293,57		293,72
DIST.PARZIALI TERRENO	1,00	8,39	2,59	1,02 0,68	7,60	0,96	6,75	0,68 2,14	0,53 0,67	8,01	2,13	6,19	33,01
QUOTE PROGETTO								292,11	292,15 292,16 292,01 291,89				
DIST.PARZIALI PROGETTO								4,00	1,67 0,85				

SEZIONE N. : 8
 QT. PROGETTO : 289,426
 DIST.PROG. : 0+189,518
 DIST.PREC. : 27,023
 DIST.SUCC. : 35,482

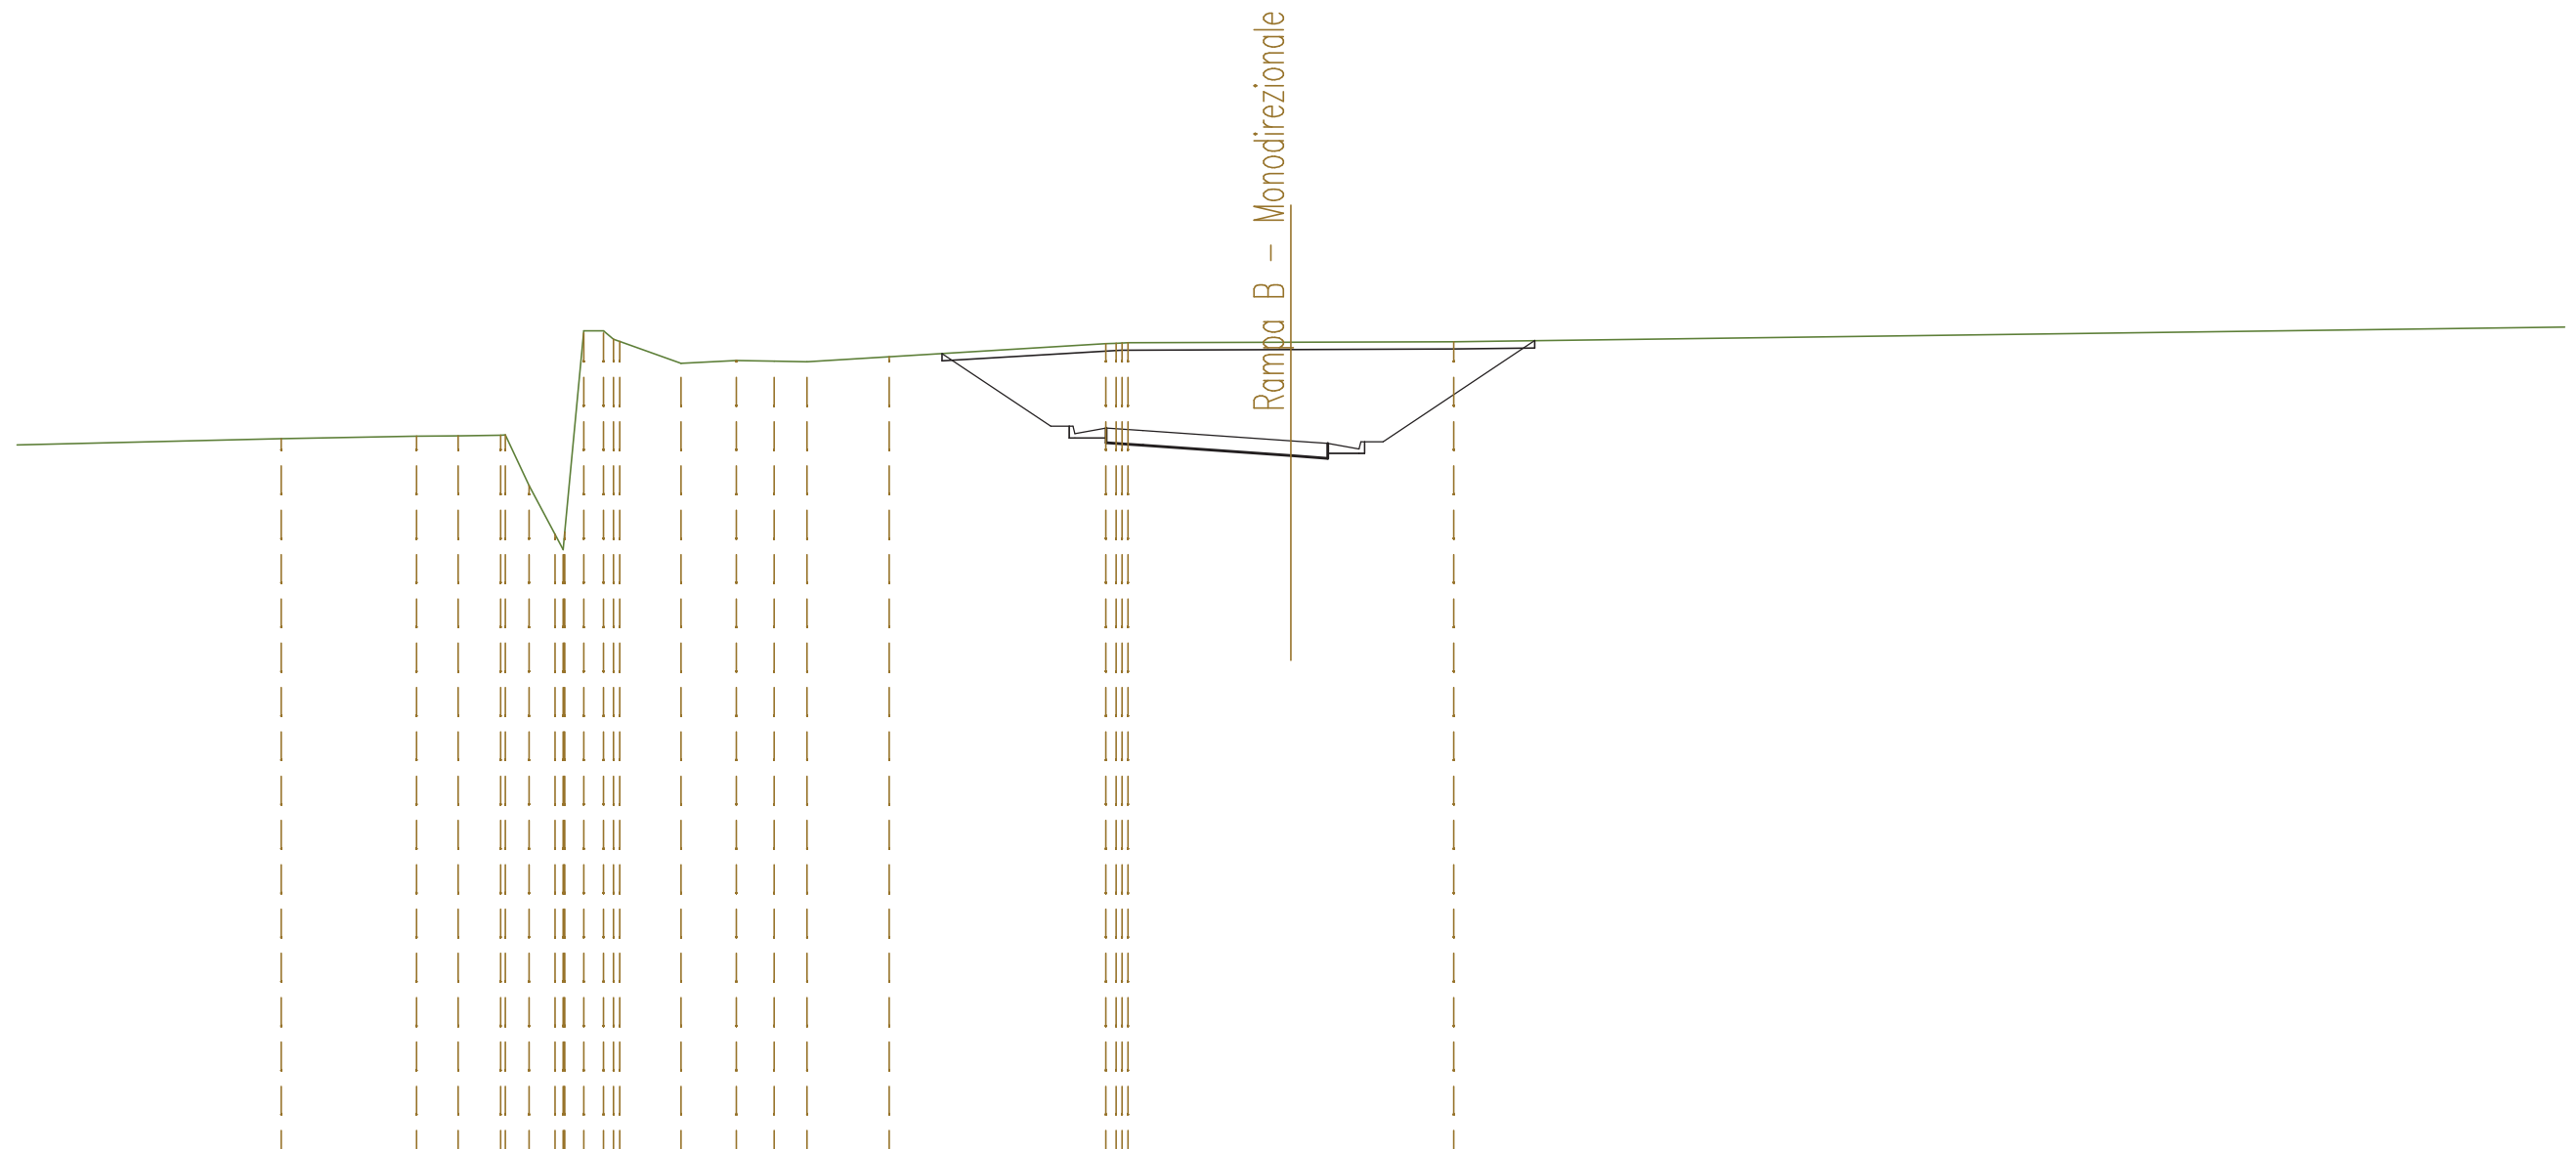


SCALA 1:200

QT.RIF. 270,000

QUOTE TERRENO	289,48	289,56	289,56	289,58	289,59	288,92	288,90	292,41	292,12	291,53	291,60	291,59	291,57	291,71	292,06	292,08	292,10	292,11	
DIST.PARZIALI TERRENO	3,67	1,13	1,15	0,64	0,71	0,52	0,53	1,66	1,50	1,02	0,89	2,23	5,87	4,41	4,42				52,98
QUOTE PROGETTO															289,51	289,51	289,78	289,71	
DIST.PARZIALI PROGETTO															0,85	1,00	4,00	1,00	0,85

SEZIONE N. : 9
 QT. PROGETTO : 288,865
 DIST.PROG. : 0+225,000
 DIST.PREC. : 35,482
 DIST.SUCC. : 25,000

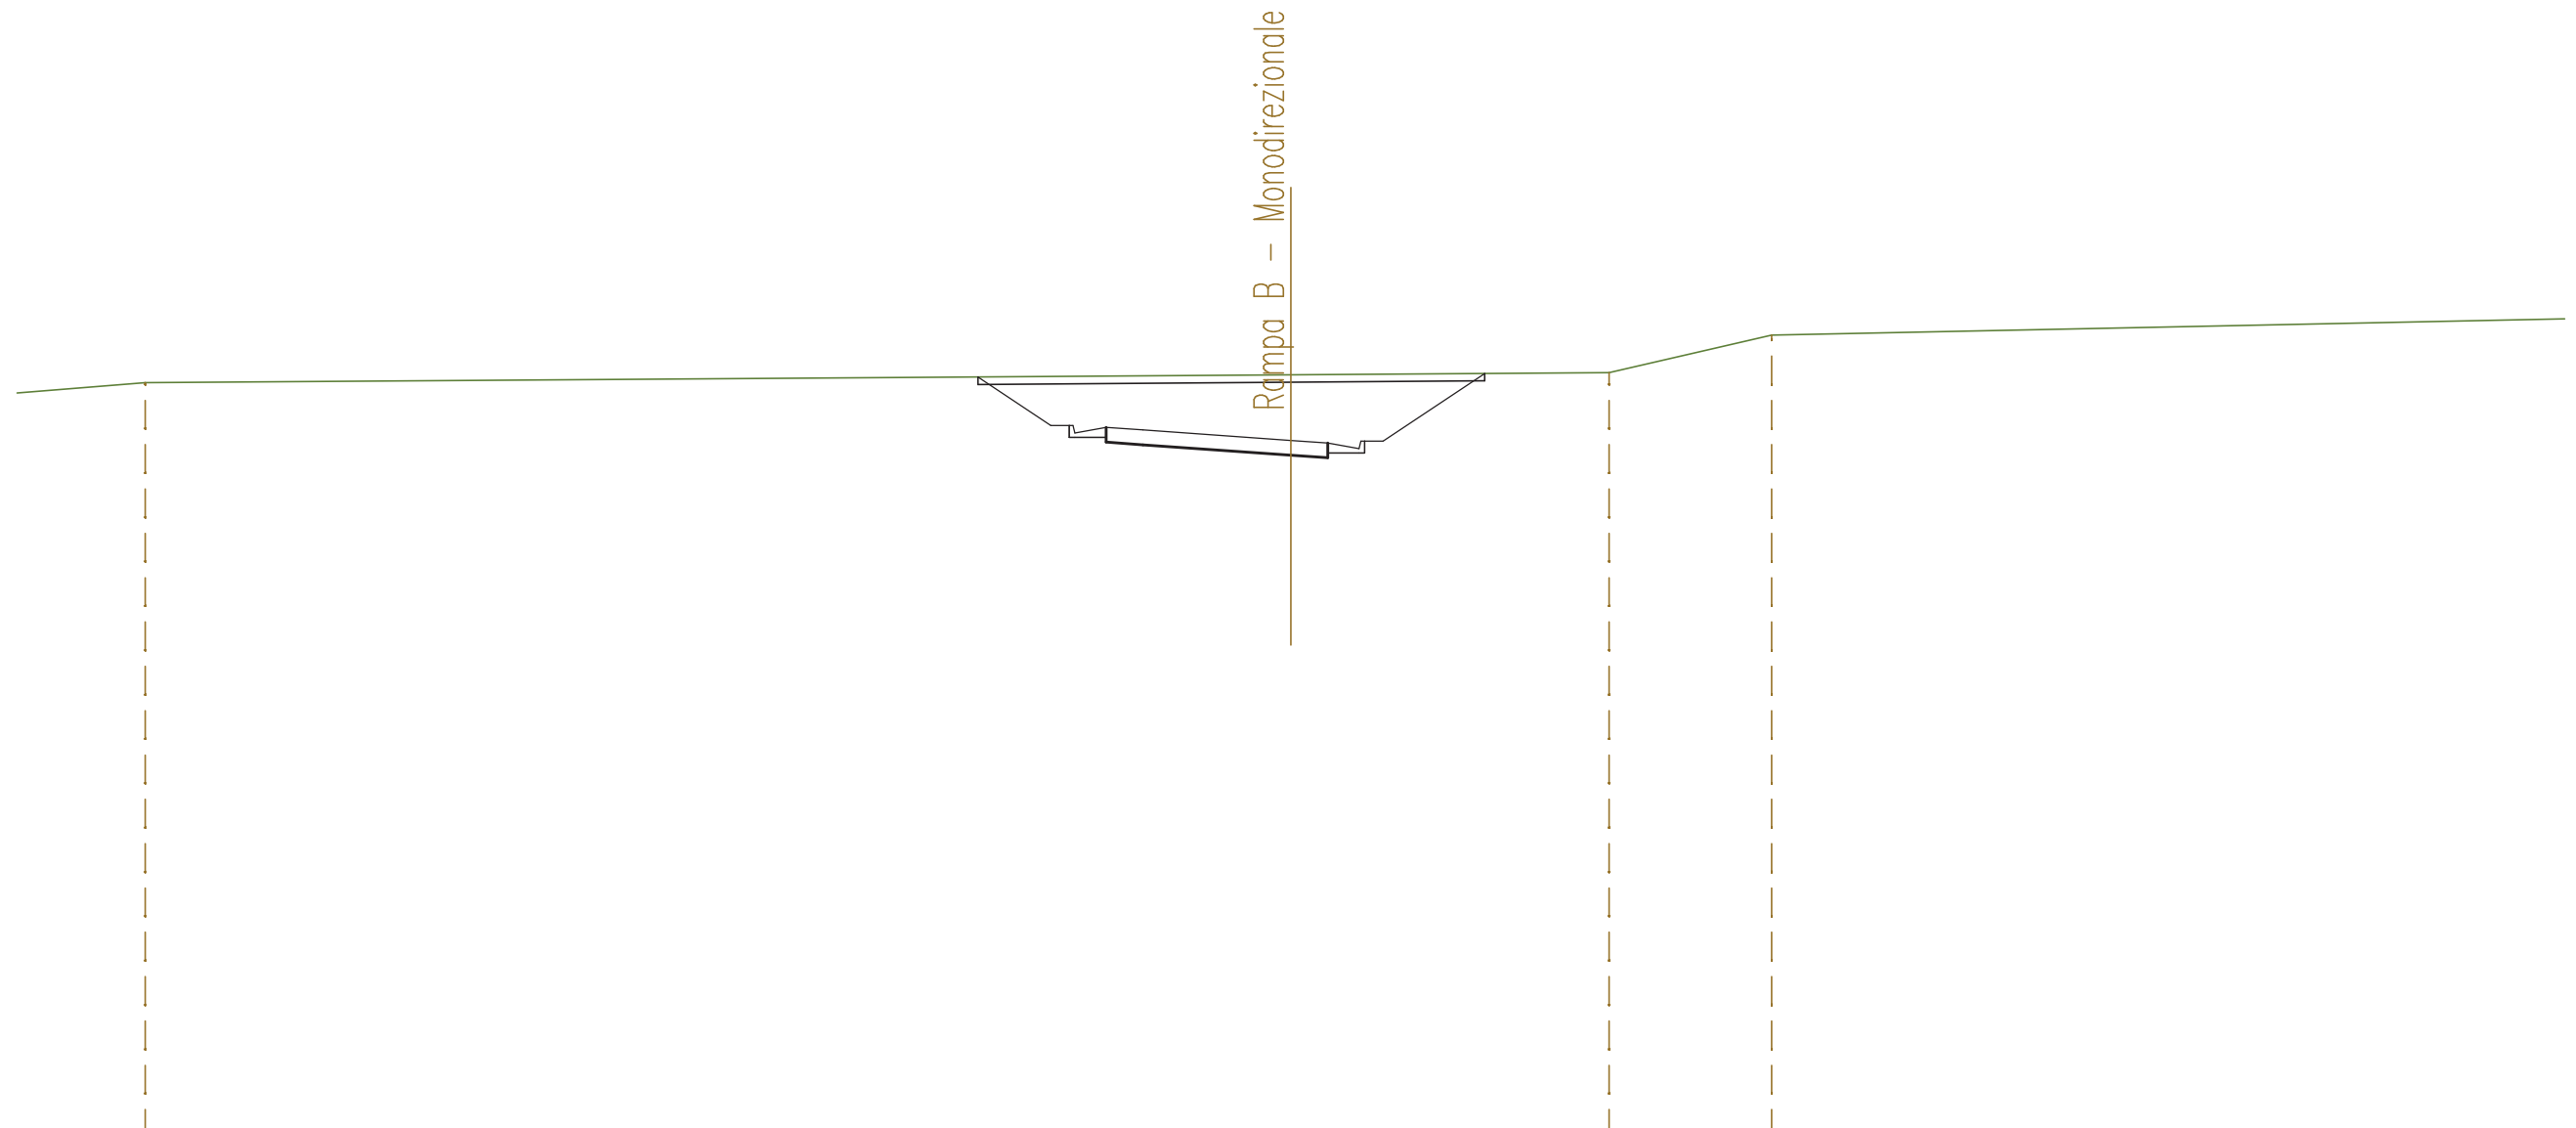


SCALA 1:200

QT.RIF. 270,000

QUOTE TERRENO	290,14	290,42		290,64	290,70	291,71	
DIST.PARZIALI TERRENO	3,51		31,03		8,62	4,40	43,18
QUOTE PROGETTO				288,94 288,94 289,21 289,14	288,86 288,79 288,64 288,52		
DIST.PARZIALI PROGETTO				0,85 1,00 4,00	1,00 0,85		

SEZIONE N. : 10
 QT. PROGETTO : 289,094
 DIST.PROG. : 0+250,000
 DIST.PREC. : 25,000
 DIST.SUCC. : 25,000

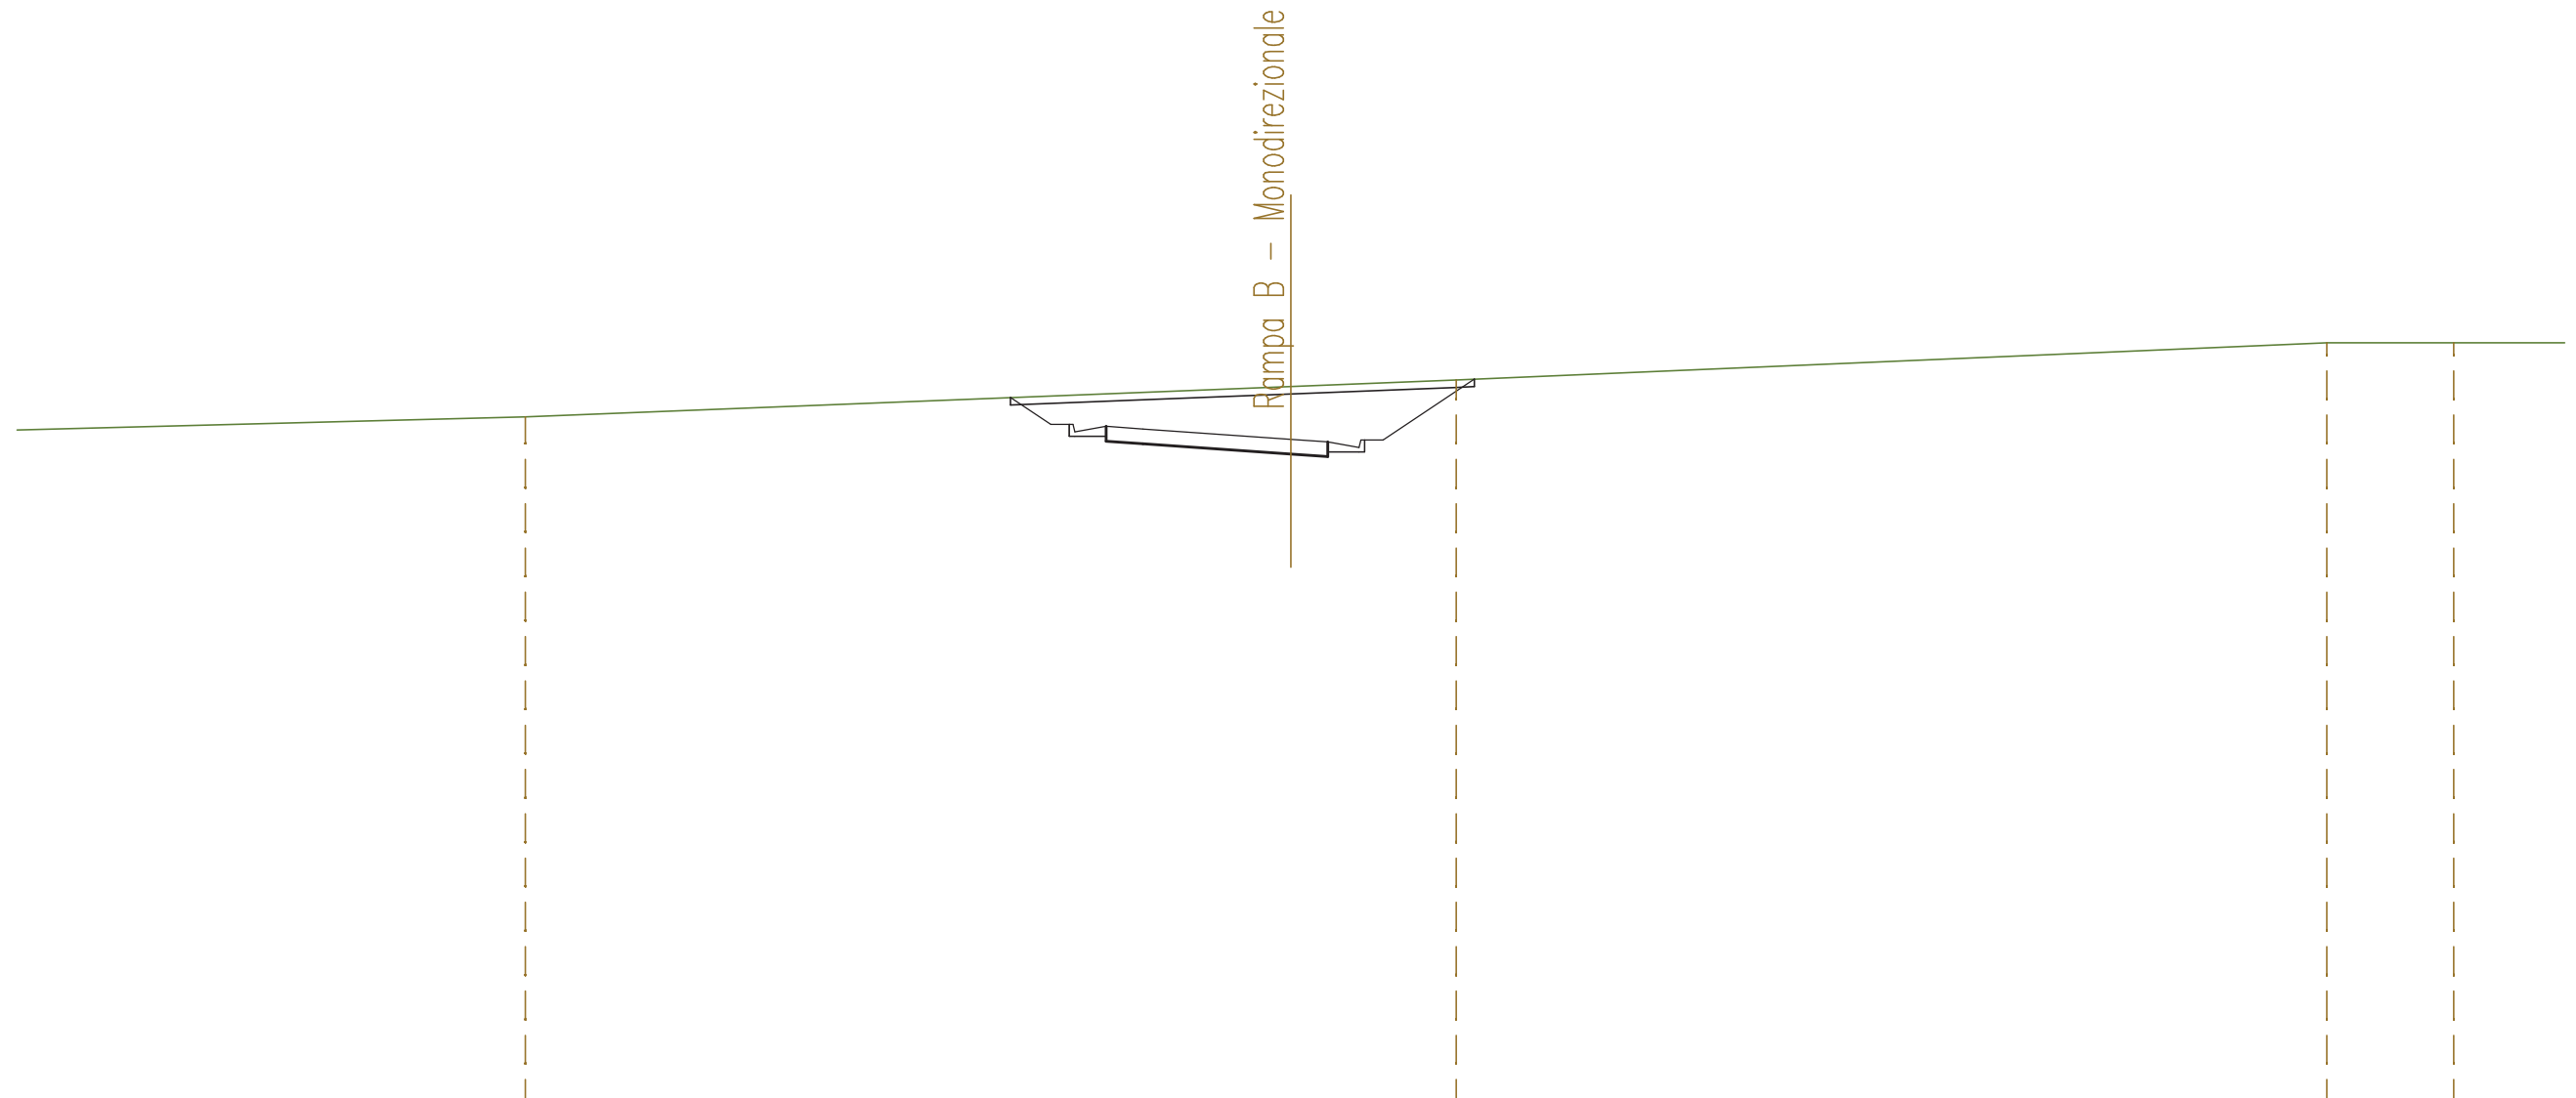


SCALA 1:200

QT.RIF. 271,000

QUOTE TERRENO		289,70		290,52	290,70		291,71	291,71
DIST.PARZIALI TERRENO	14,31		20,73		4,48		23,58	3,43
QUOTE PROGETTO				289,17 289,17 289,44 289,37	289,09 289,02 288,87 288,75			
DIST.PARZIALI PROGETTO				0,85 1,00 4,00	1,00 0,85			

SEZIONE N. : 11
 QT. PROGETTO : 289,583
 DIST.PROG. : 0+275,000
 DIST.PREC. : 25,000
 DIST.SUCC. : 37,438

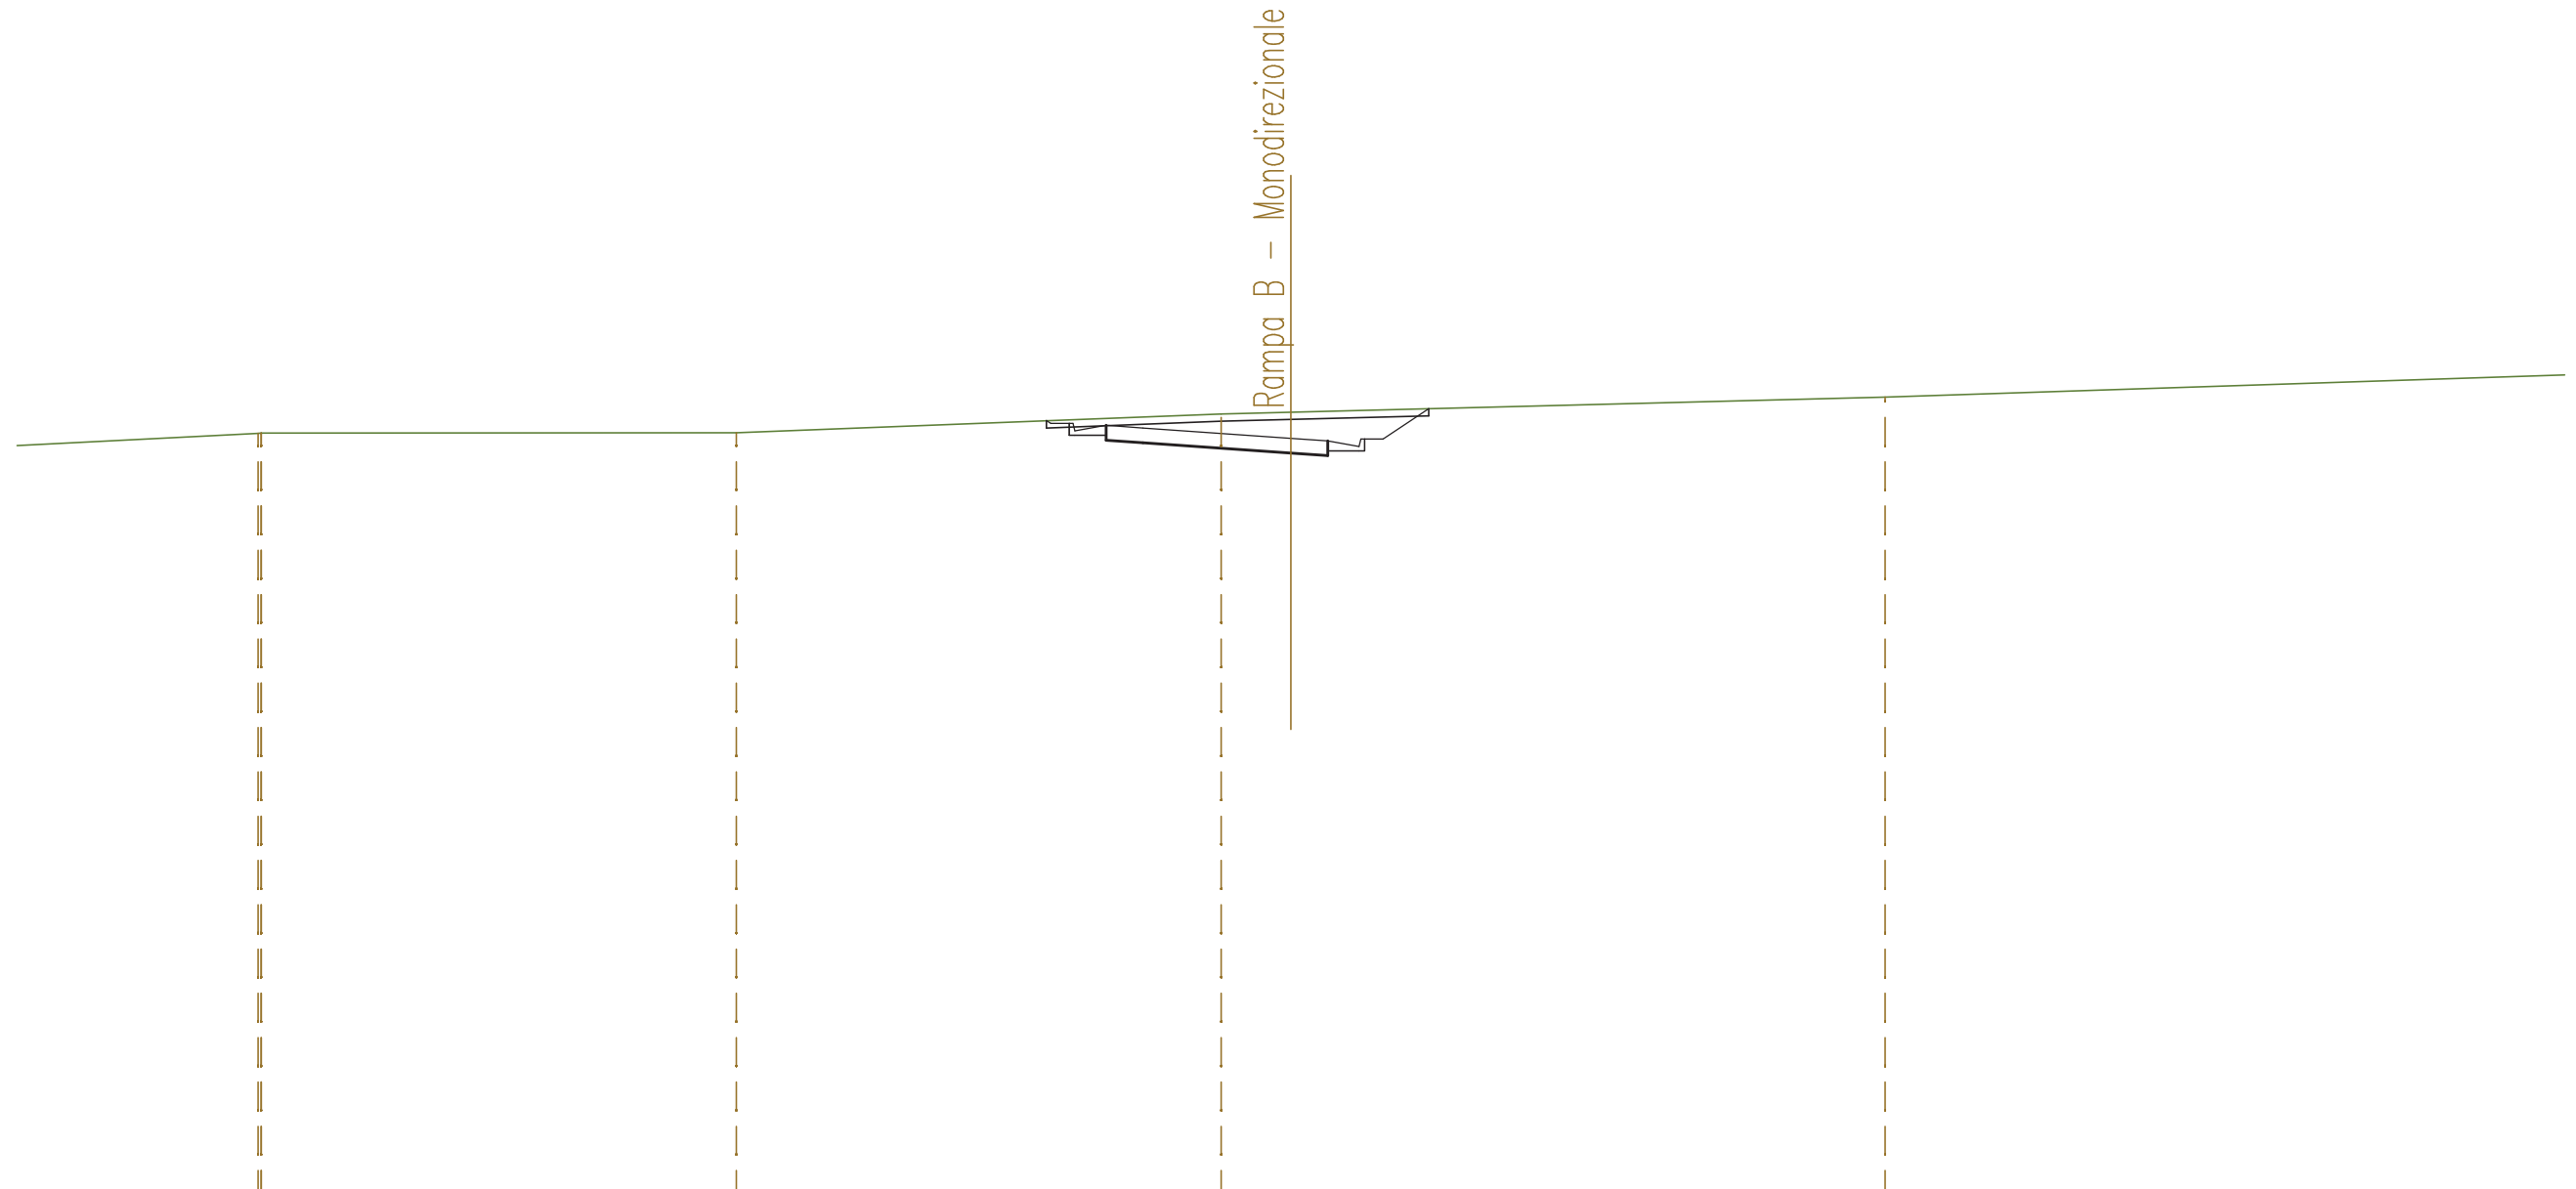


SCALA 1:200

QT.RIF. 269,000

QUOTE TERRENO	289,72 289,72	289,73	290,24	290,29	290,70	
DIST.PARZIALI TERRENO	7,47	12,87	13,14	1,88	16,10	30,87
QUOTE PROGETTO			289,66 289,66 289,93 289,86	289,58 289,51 289,36 289,24		
DIST.PARZIALI PROGETTO			0,85 1,00	4,00	1,00 0,85	

SEZIONE N. : 2
 QT. PROGETTO : 290,776
 DIST.PROG. : 0+038,871

SEZIONE N. : 13
 QT. PROGETTO : 290,697
 DIST.PROG. : 0+335,664
 DIST.PREC. : 23,226
 DIST.SUCC. : 38,515

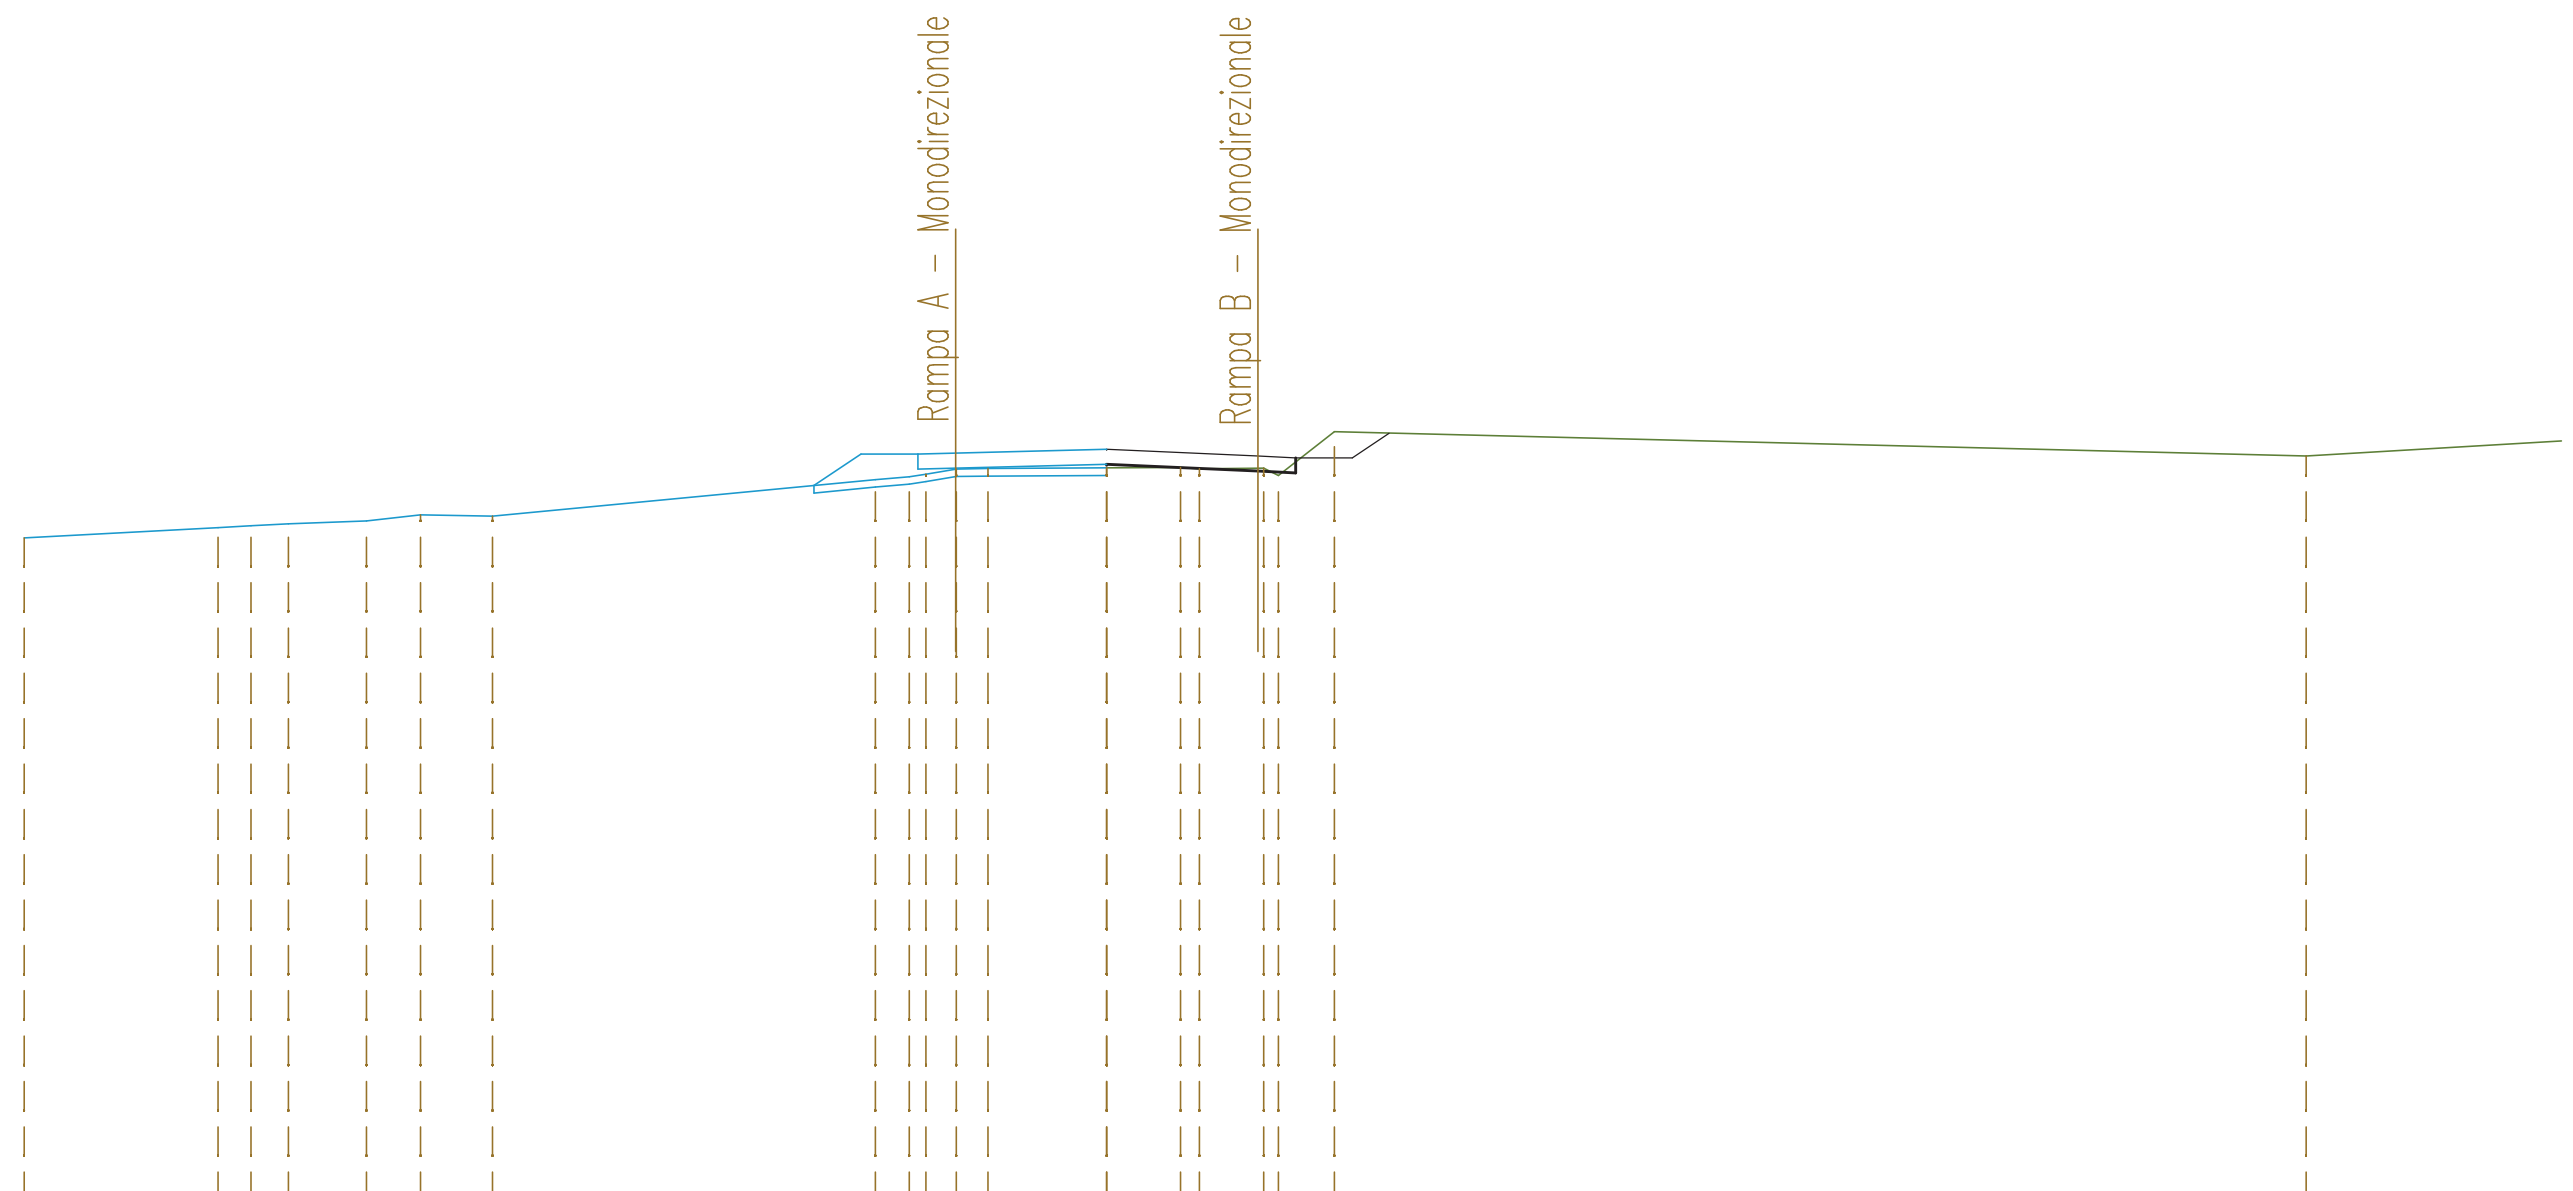


SCALA 1:200

QT.RIF. 271,000

QUOTE TERRENO	288,53	288,81	288,85	288,90	288,98	289,14	289,11	290,08	290,15	290,22	290,35	290,37	290,38	290,40	290,36	290,38	290,18	291,34	290,70
DIST.PARZIALI TERRENO		5,13	0,87	0,99	2,07	1,43	1,91	10,13	0,90	0,81	0,84	3,14	1,96	0,50	1,55	1,48		25,72	
QUOTE PROGETTO								290,75	290,78				290,88	290,88		290,70	290,65		
DIST.PARZIALI PROGETTO								1,00	4,00				4,00		1,00				

SEZIONE N. : 1
 QT. PROGETTO : 291,165
 DIST.PROG. : 0+000,000

SEZIONE N. : 14
 QT. PROGETTO : 291,190
 DIST.PROG. : 0+374,179
 DIST.PREC. : 38,515

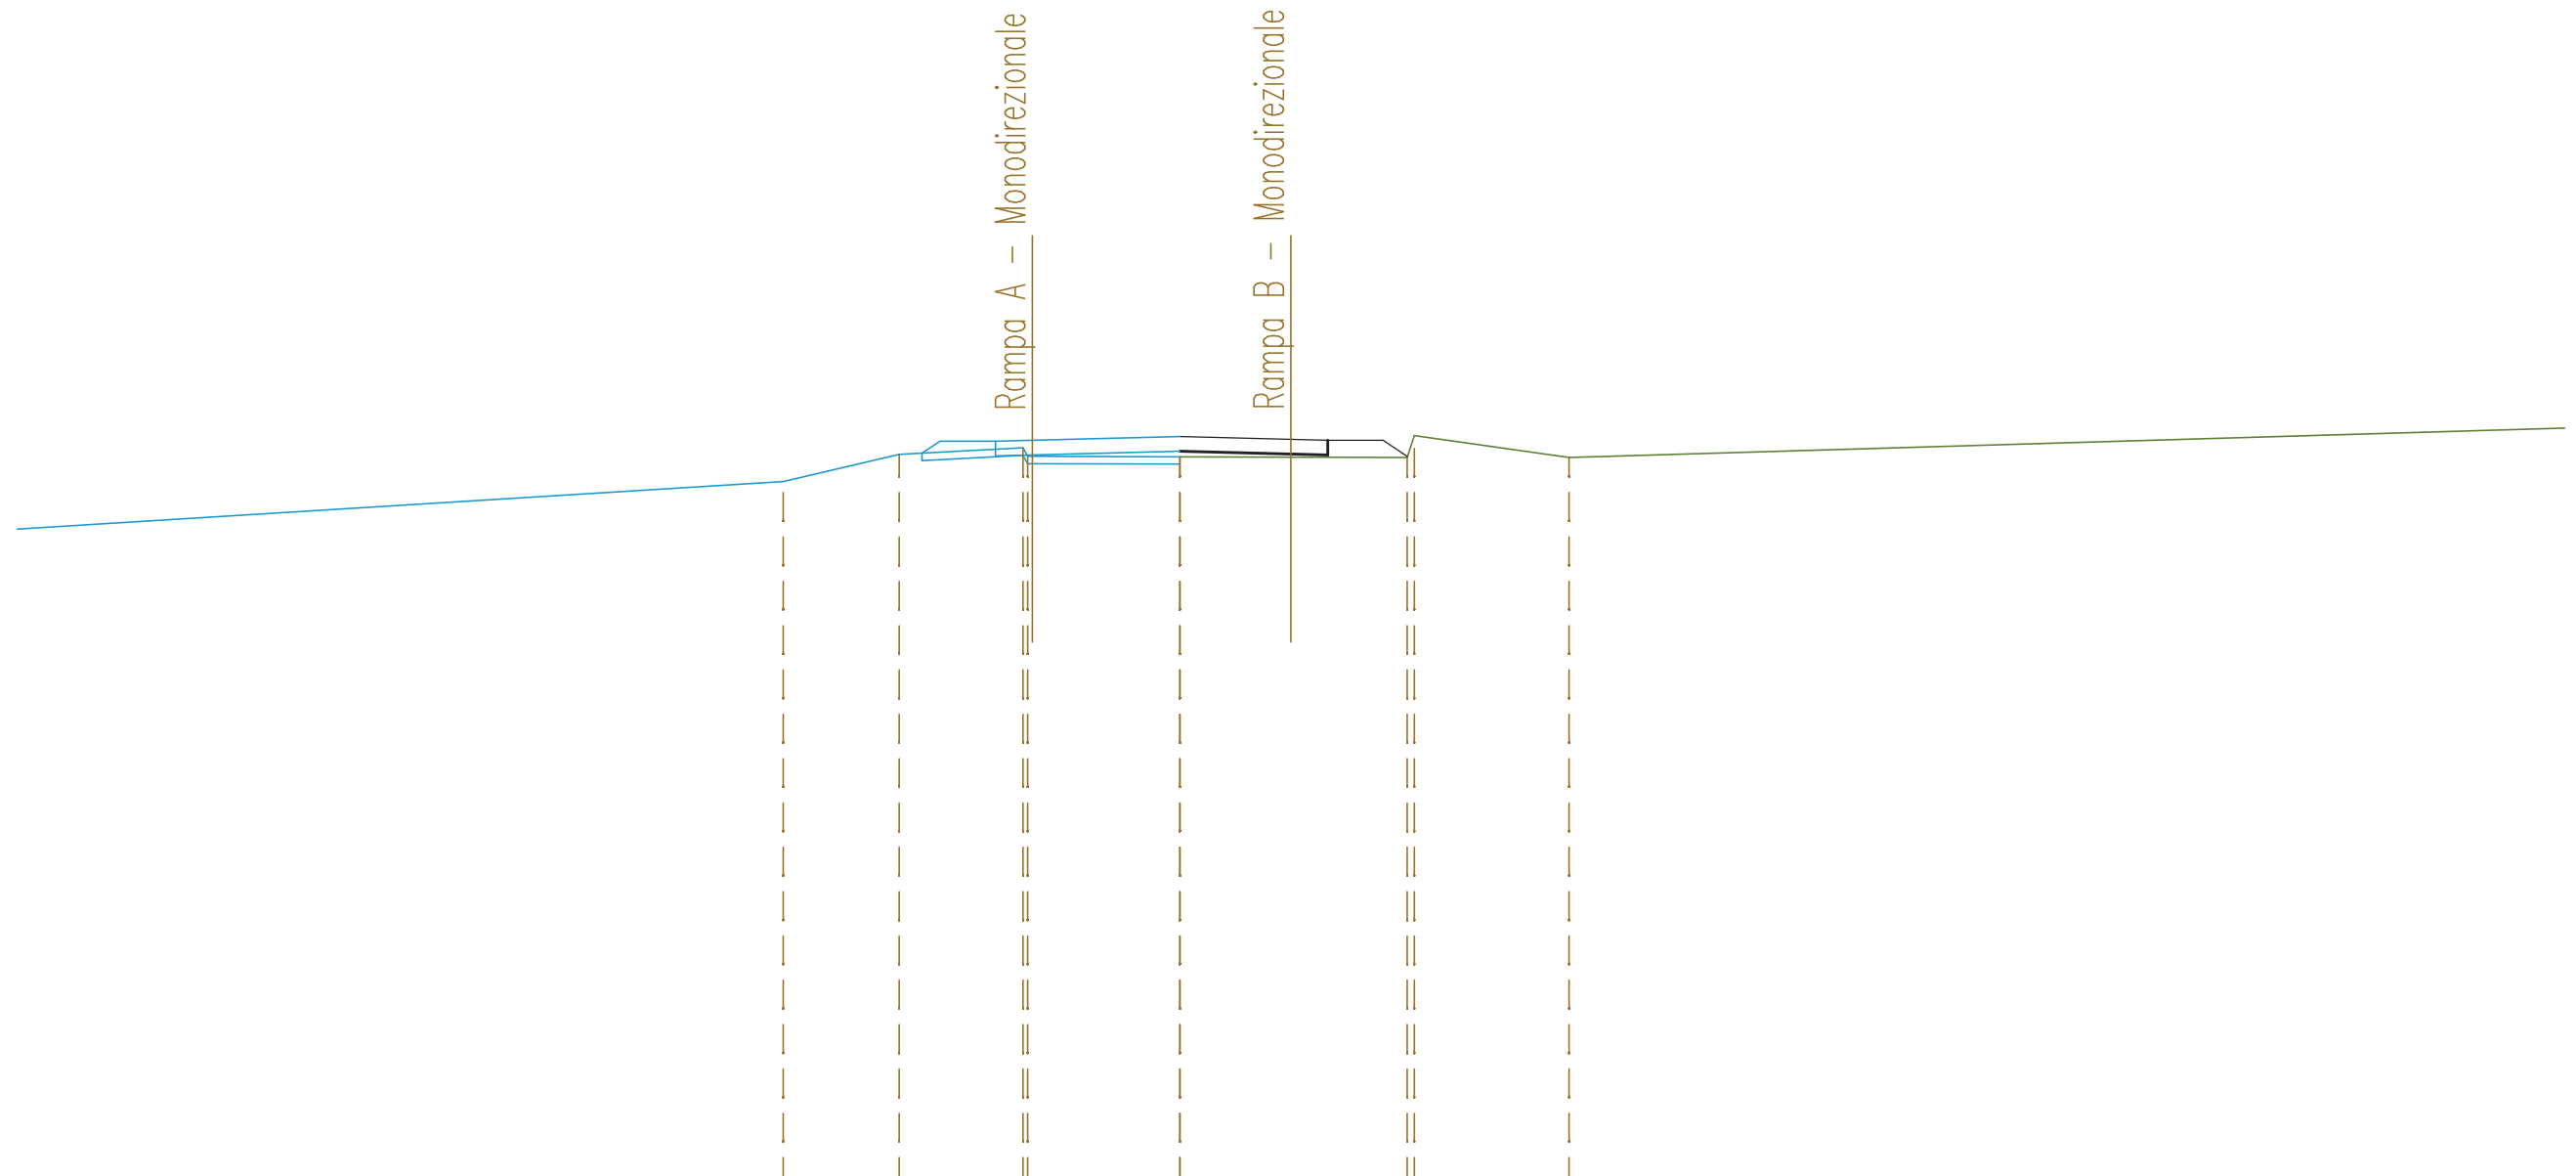

SCALA 1:200

QT.RIF. 271,000


QUOTE TERRENO		290,04	290,78	290,96 290,73	290,72	290,71	290,70 291,29	290,70	
DIST.PARZIALI TERRENO	21,71	3,14	3,35	4,12	3,00	3,15	4,18	34,22	
QUOTE PROGETTO				291,14 291,16	291,26	291,19 291,16			
DIST.PARZIALI PROGETTO				1,00	4,00	3,00	1,00		

SEZIONI TRASVERSALI
RAMPA C BIDIREZIONALE

SEZIONE N. : 1
 QT. PROGETTO : 299,134
 DIST.PROG. : 0+000,000
 DIST.SUCC. : 25,000

SCALA 1:200

QT.RIF. 278,000

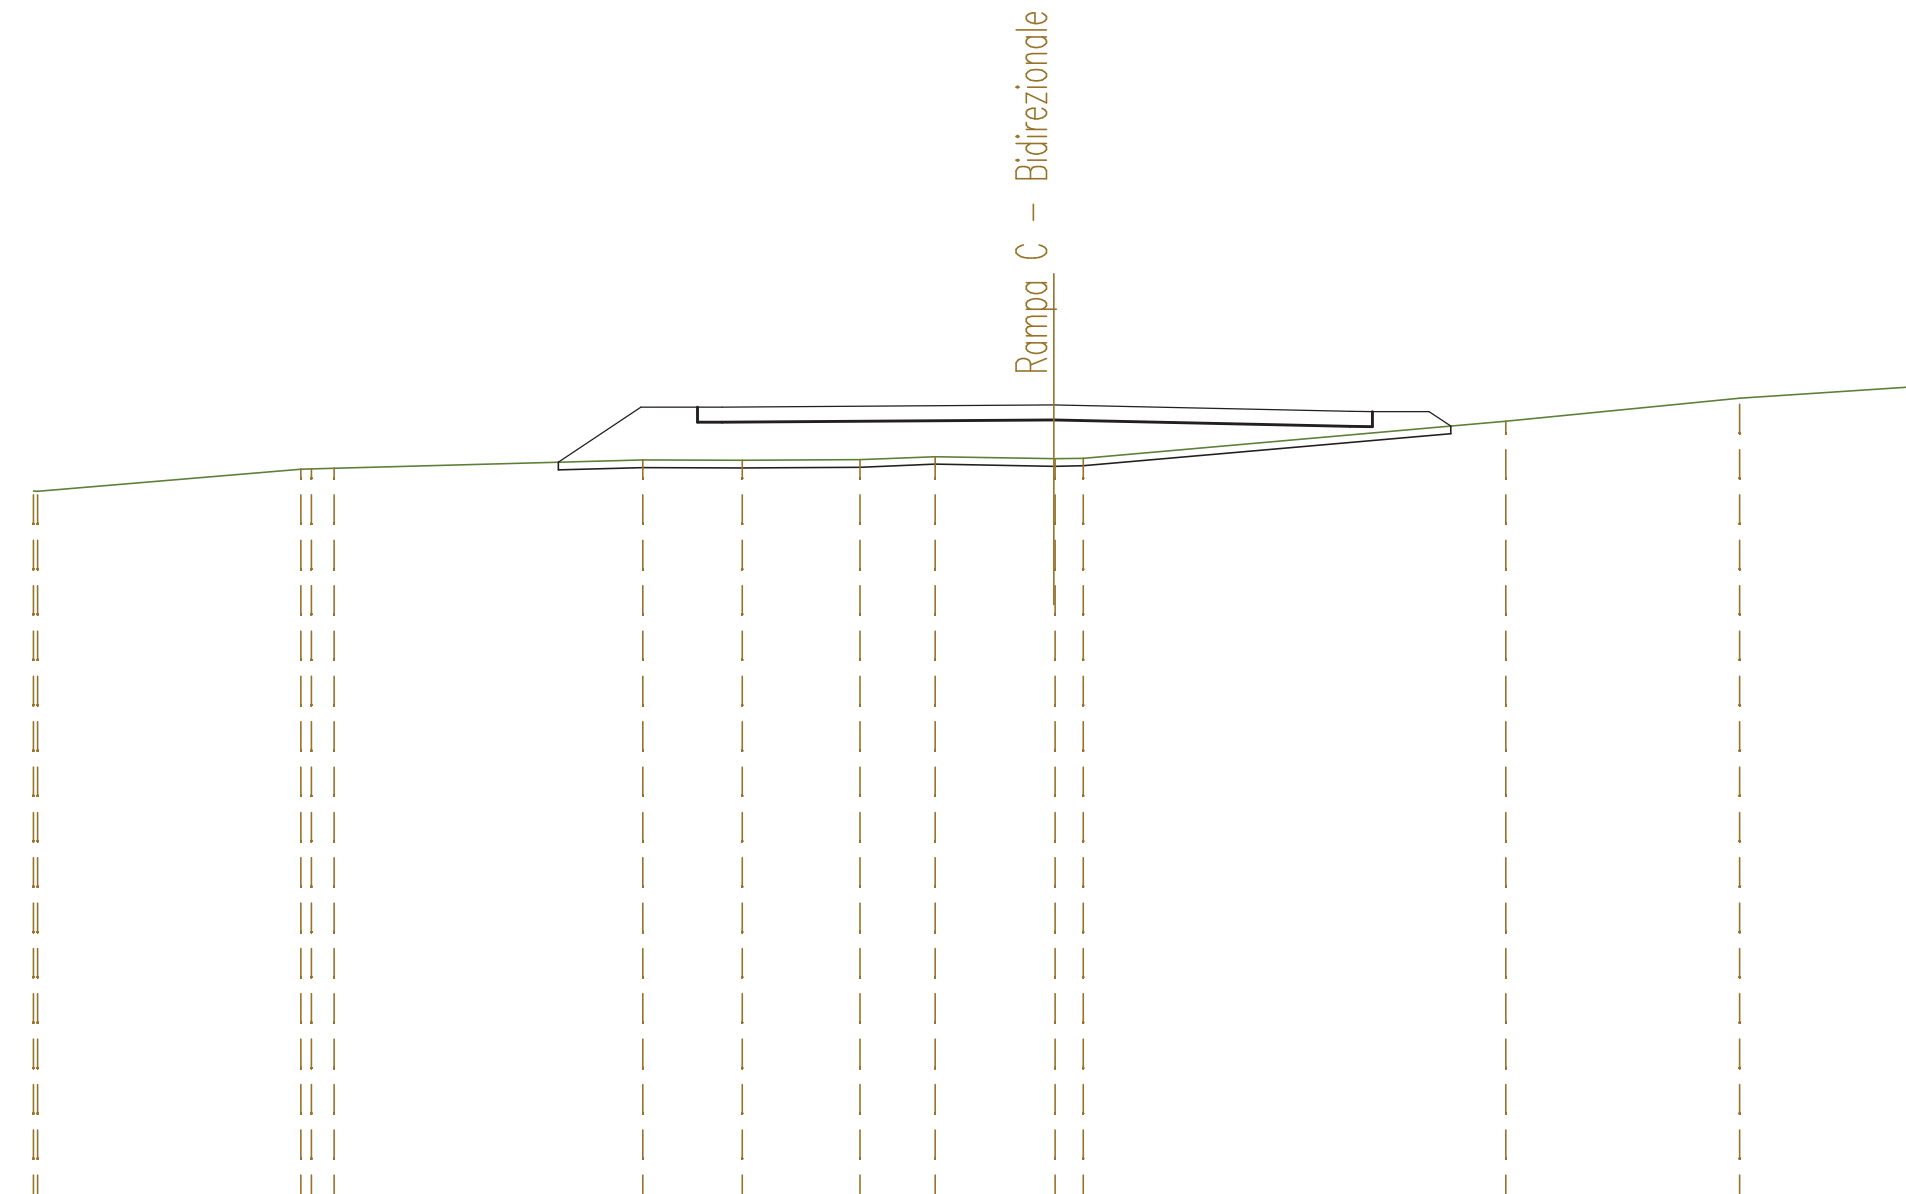


QUOTE TERRENO	296,85 296,95	297,43 297,45	297,67	297,66	297,68	297,76	297,71 297,71 297,72	298,70	299,31	299,60	
DIST.PARZIALI TERRENO	6,97	0,60	8,17	2,64	3,11	1,99	3,14	0,75	11,18	6,19	4,52
QUOTE PROGETTO				299,07 299,07			299,13		298,96 298,95		
DIST.PARZIALI PROGETTO				0,65	8,78		7,84		0,59		

SEZIONE N. : 2
 QT. PROGETTO : 298,886
 DIST.PROG. : 0+025,000
 DIST.PREC. : 25,000
 DIST.SUCC. : 11,914

SCALA 1:200


QT.RIF. 279,000

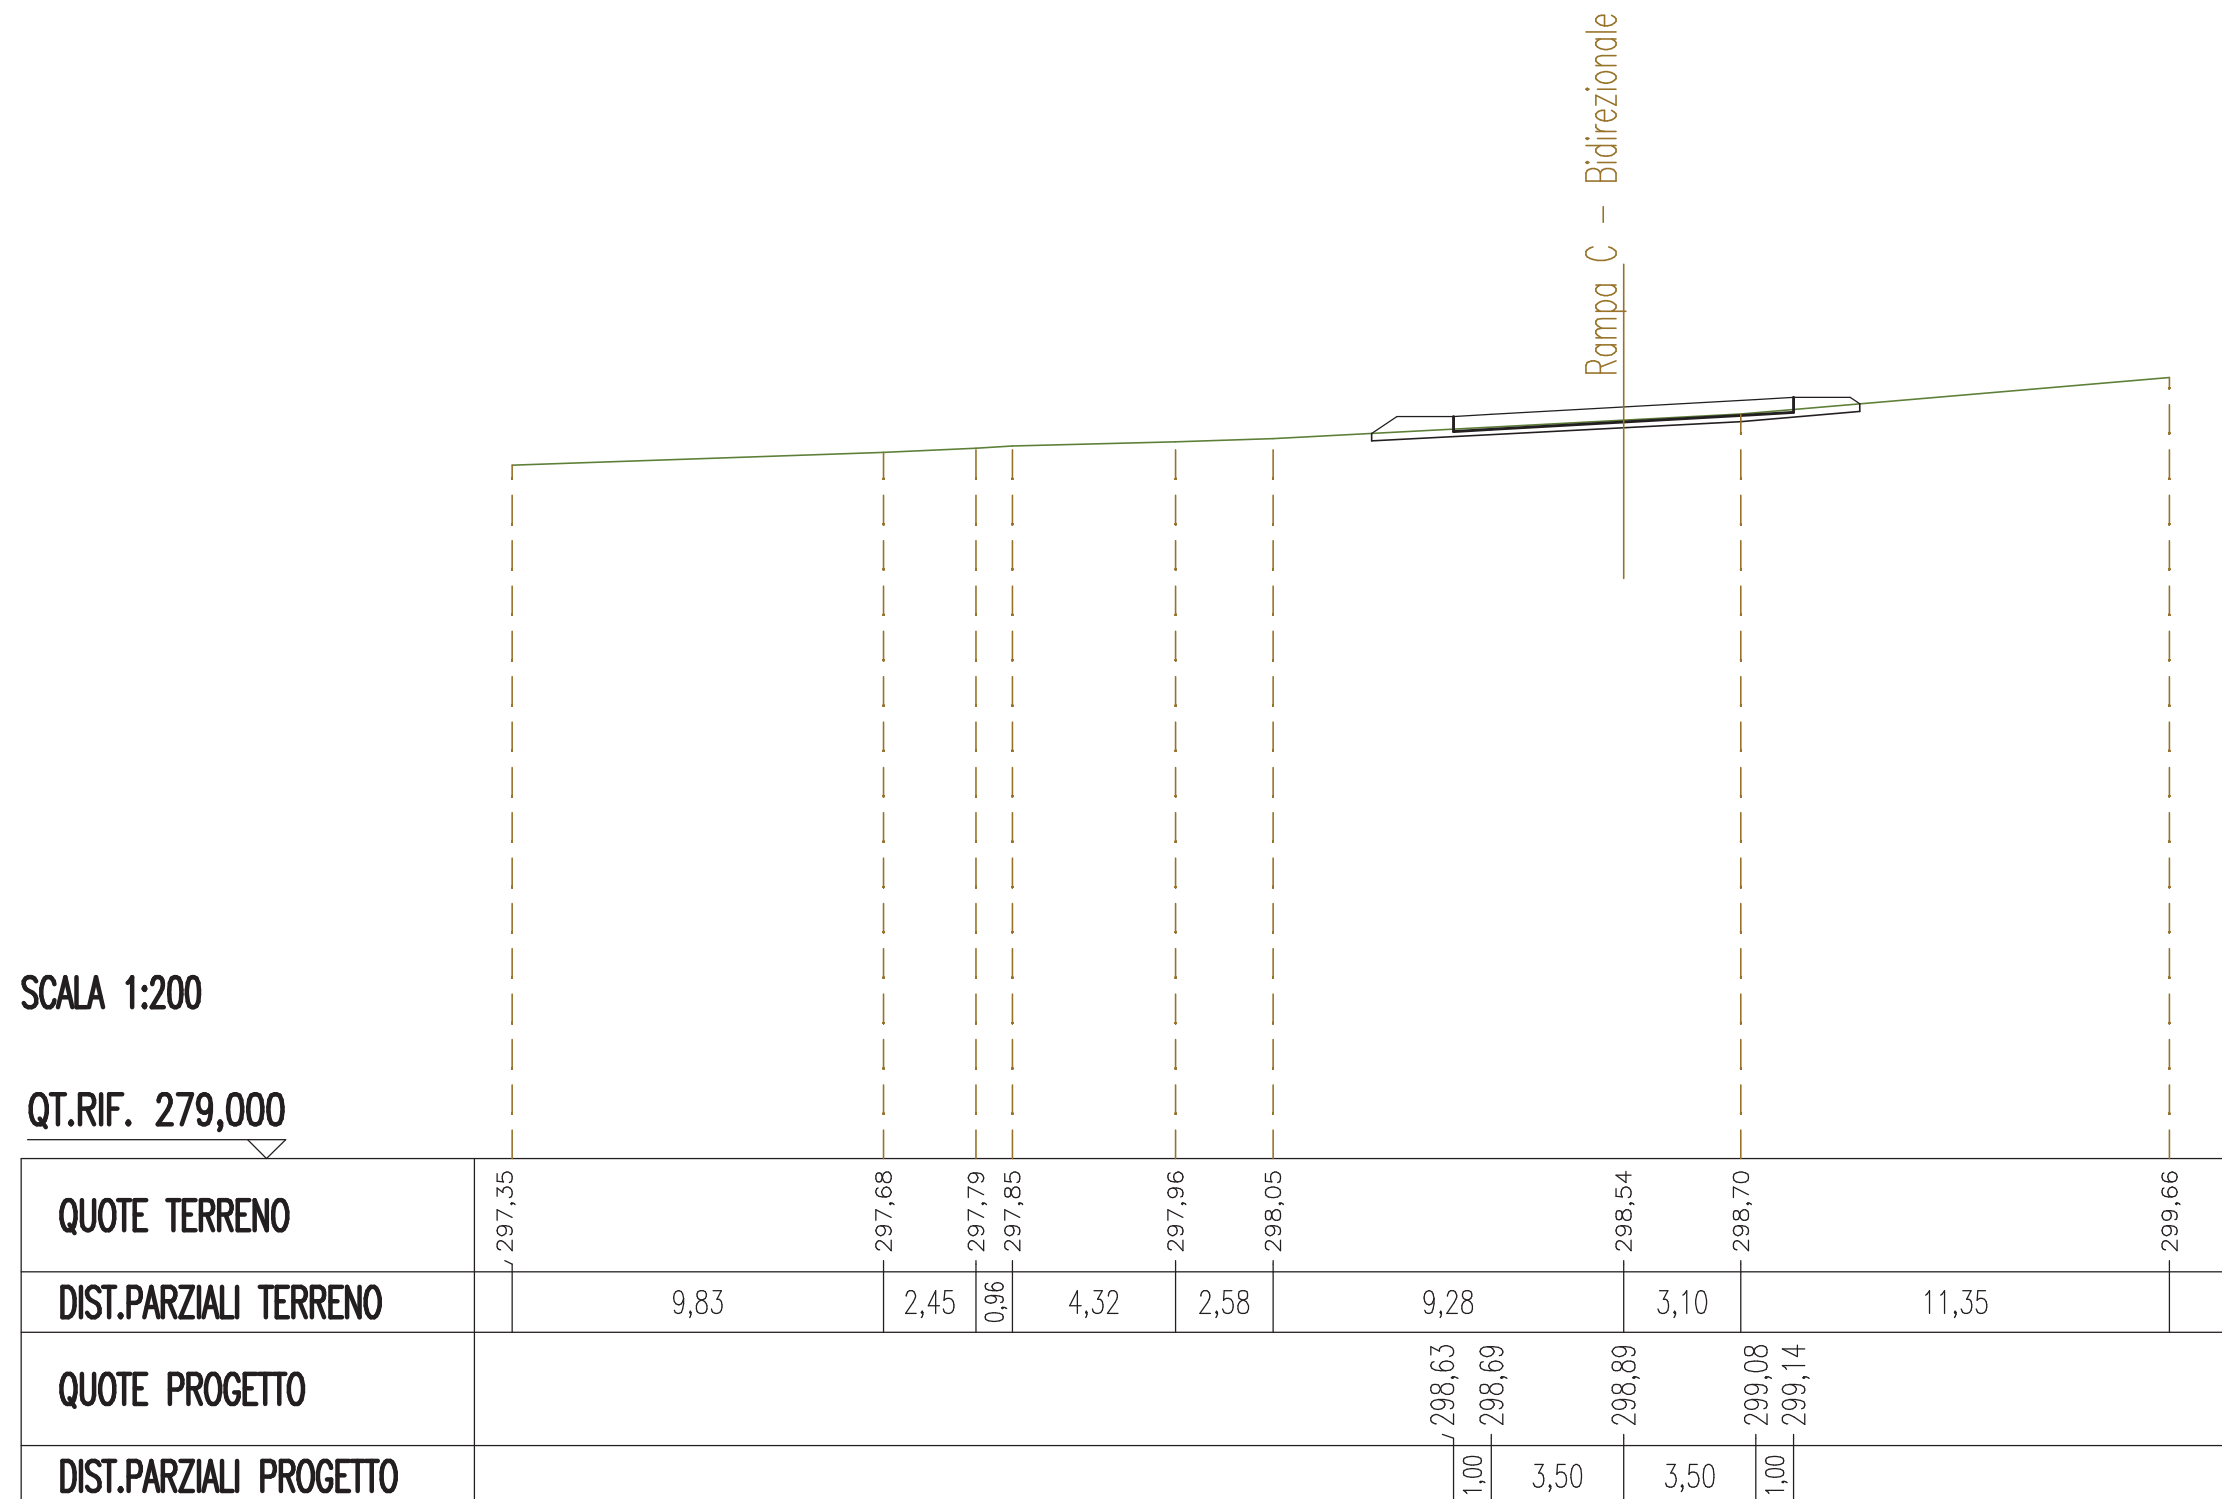

SEZIONE N. : 3
 QT. PROGETTO : 298,996
 DIST.PROG. : 0+036,914
 DIST.PREC. : 11,914

SCALA 1:200

QT.RIF. 278,000

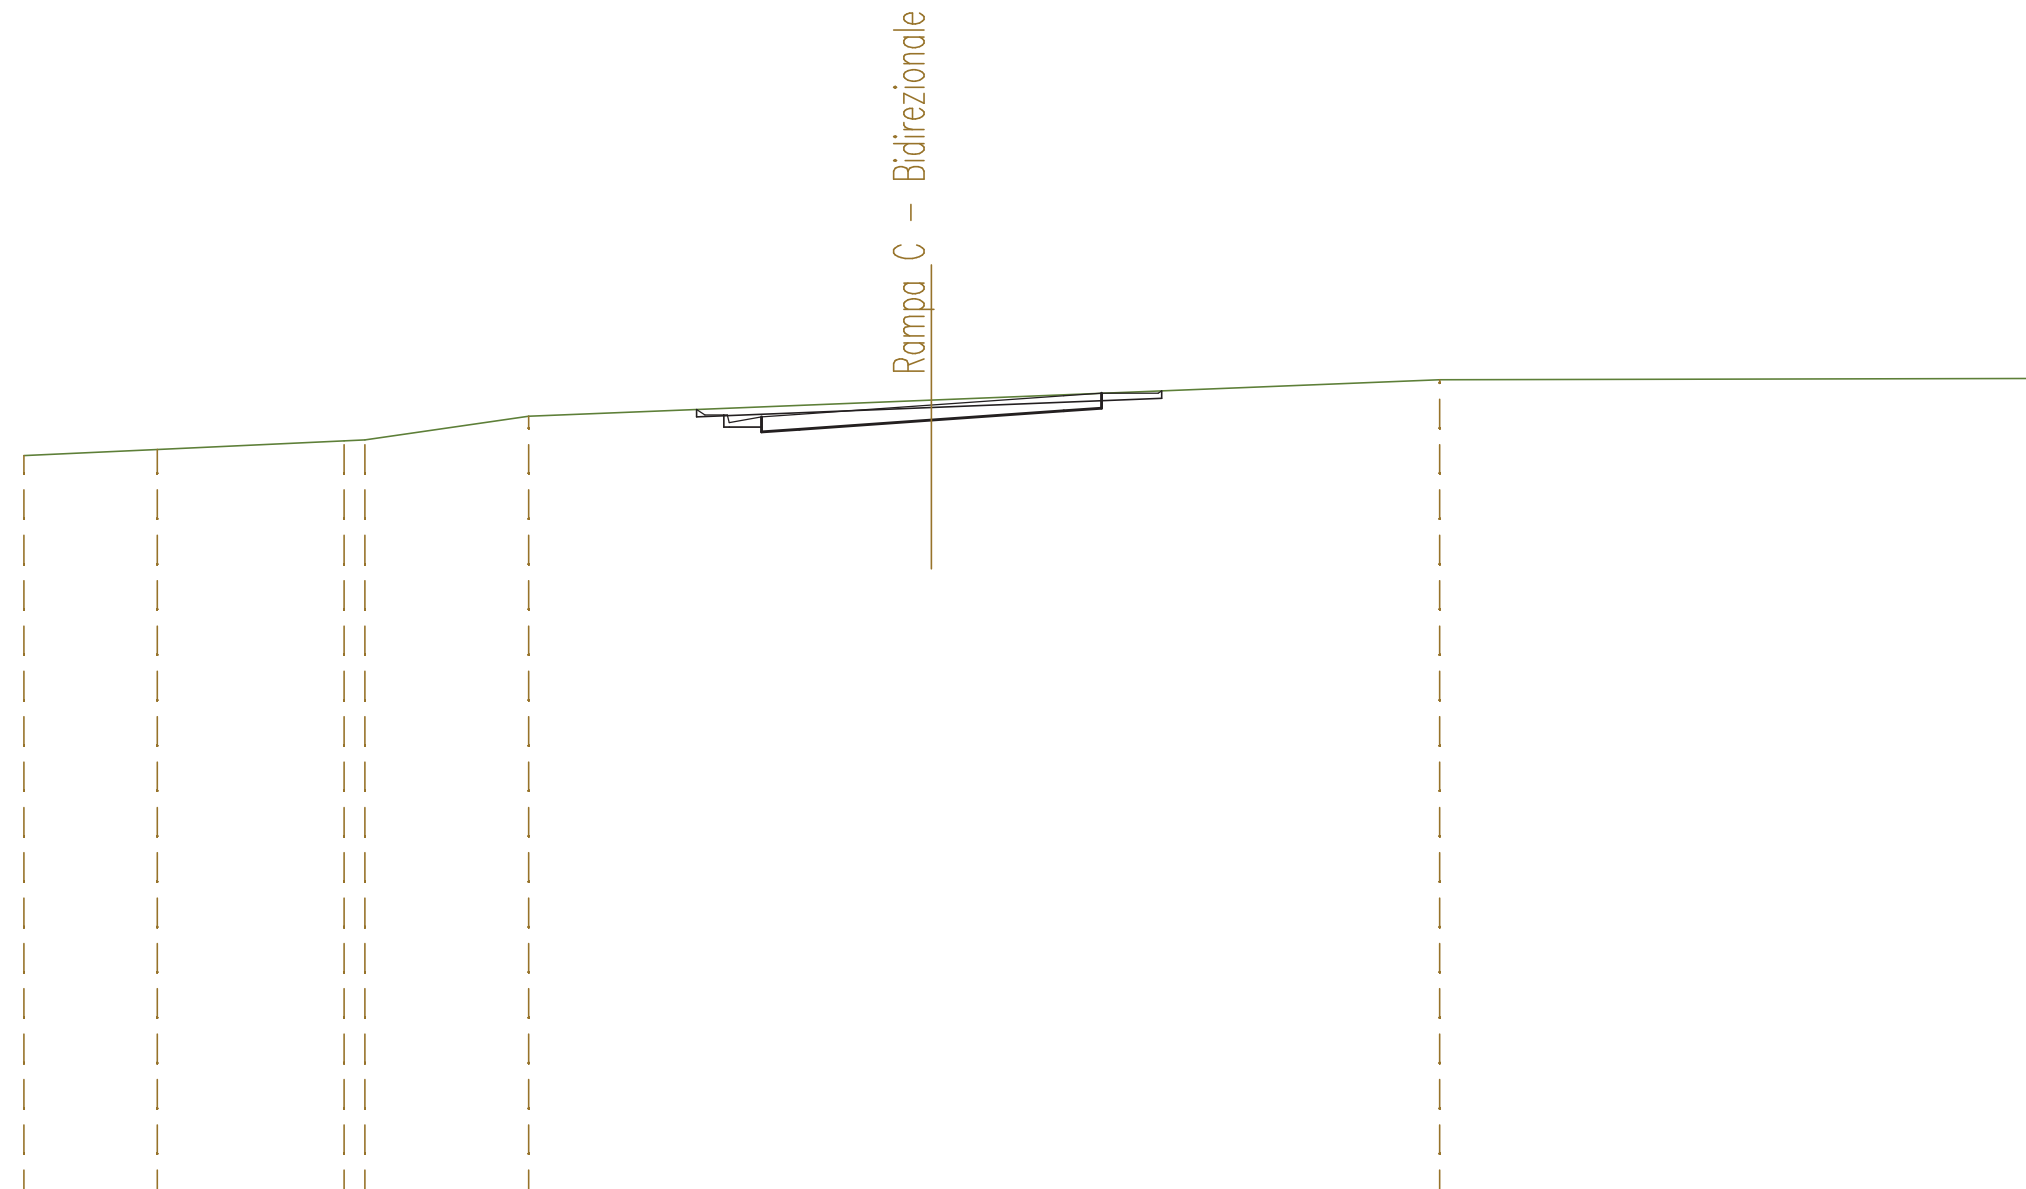


QUOTE TERRENO	297,66	297,82	298,05 298,07	298,70	299,13	299,67	299,70
DIST.PARZIALI TERRENO	3,53	4,95	0,55	4,34	10,66	13,45	15,72
QUOTE PROGETTO					298,41 298,41 298,68 298,75	299,00	299,24 299,31
DIST.PARZIALI PROGETTO					0,85 1,00	3,50	3,50 1,00

SEZIONI TRASVERSALI
RAMPA C MONODIREZIONALE

SEZIONE N. : 17
 QT. PROGETTO : 298,751
 DIST.PROG. : 0+330,461

SEZIONE N. : 1
 QT. PROGETTO : 299,241
 DIST.PROG. : 0+000,000
 DIST.SUCC. : 25,000

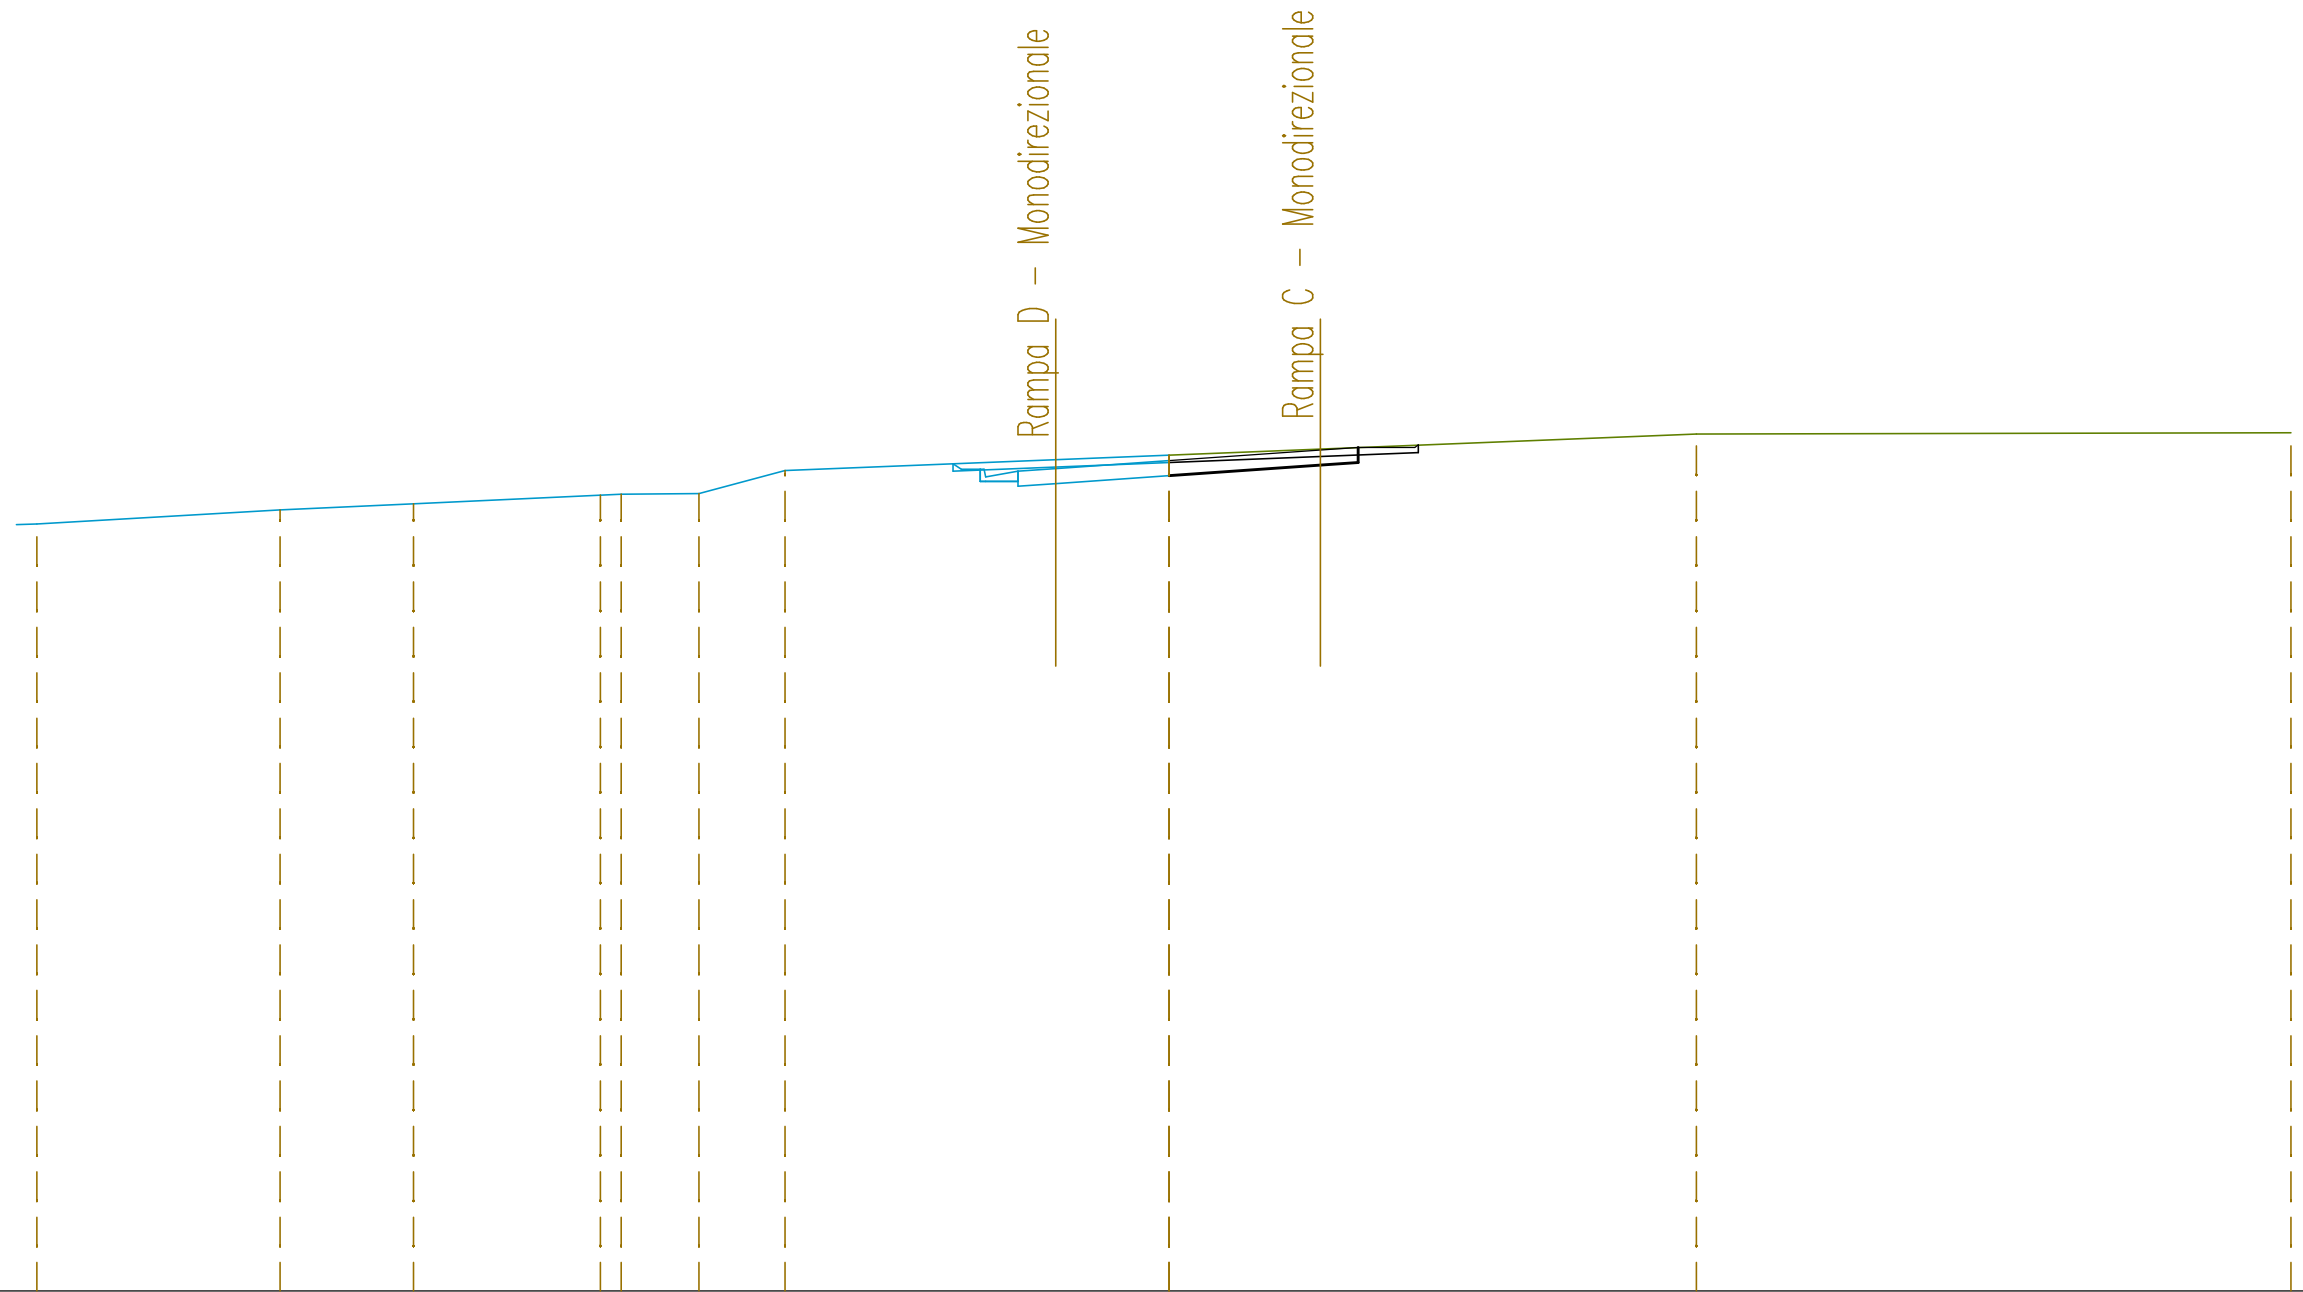


SCALA 1:200

QT.RIF. 277,000

QUOTE TERRENO	297,28	297,66	297,82	298,05 298,07	298,09	298,70	299,11	299,27	299,67	299,70
DIST.PARZIALI TERRENO	6,44	3,53	4,95	0,55	2,06	2,28	10,16	4,00	9,95	15,72
QUOTE PROGETTO							298,41 298,41 298,68 298,75	298,96	299,24 299,31	
DIST.PARZIALI PROGETTO							0,85 1,00	3,00	4,00	1,00

SEZIONE N. : 16
 QT. PROGETTO : 298,994
 DIST.PROG. : 0+307,613

SEZIONE N. : 2
 QT. PROGETTO : 299,429
 DIST.PROG. : 0+025,000
 DIST.PREC. : 25,000
 DIST.SUCC. : 12,012

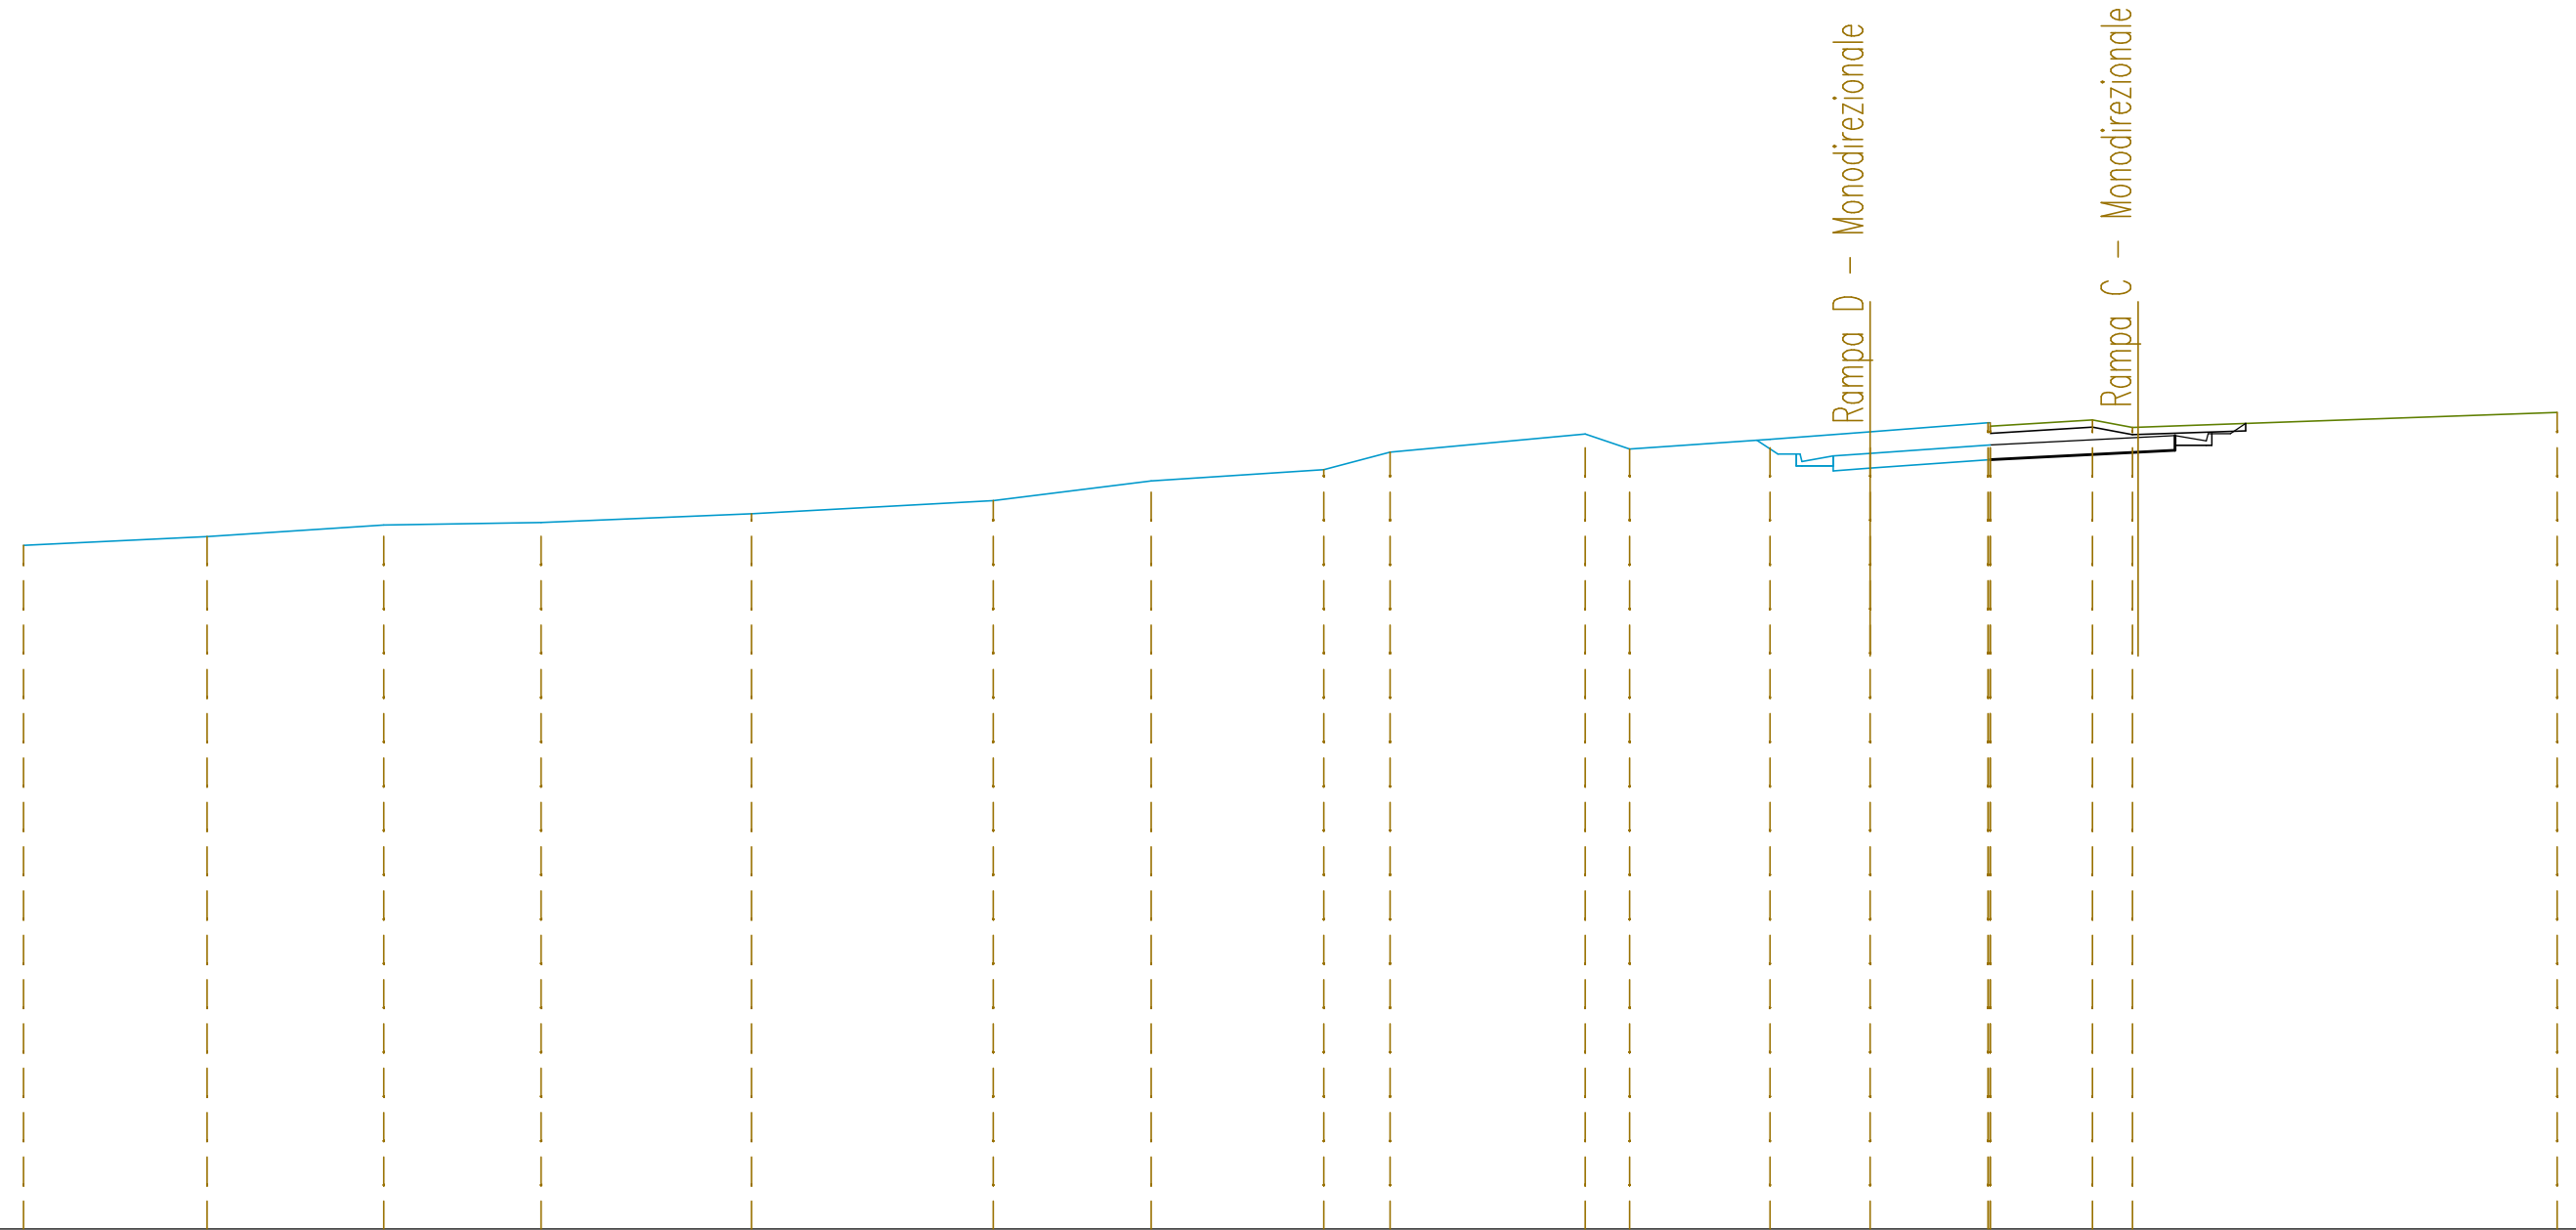


SCALA 1:200

QT.RIF. 278,000

QUOTE TERRENO	296,51	296,74	297,06	297,12	297,36	297,72	298,25	298,56	299,03	299,52	299,11	299,38	299,58	299,83	299,73	299,90	299,70	299,71	300,10	
DIST.PARZIALI TERRENO		4,98	4,78	4,26	5,70	6,55	4,27	4,68	1,80	5,28	1,19	3,81	2,71	3,19	2,77	1,08			11,35	
QUOTE PROGETTO												298,65	298,65	298,92	298,99	299,22	299,43	299,48	299,33	299,21
DIST.PARZIALI PROGETTO												0,85	1,00	3,25	4,00	1,00	0,85			

SEZIONE N. : 14
 QT. PROGETTO : 298,893
 DIST.PROG. : 0+284,705

SEZIONE N. : 4
 QT. PROGETTO : 299,378
 DIST.PROG. : 0+050,000
 DIST.PREC. : 12,988
 DIST.SUCC. : 12,283

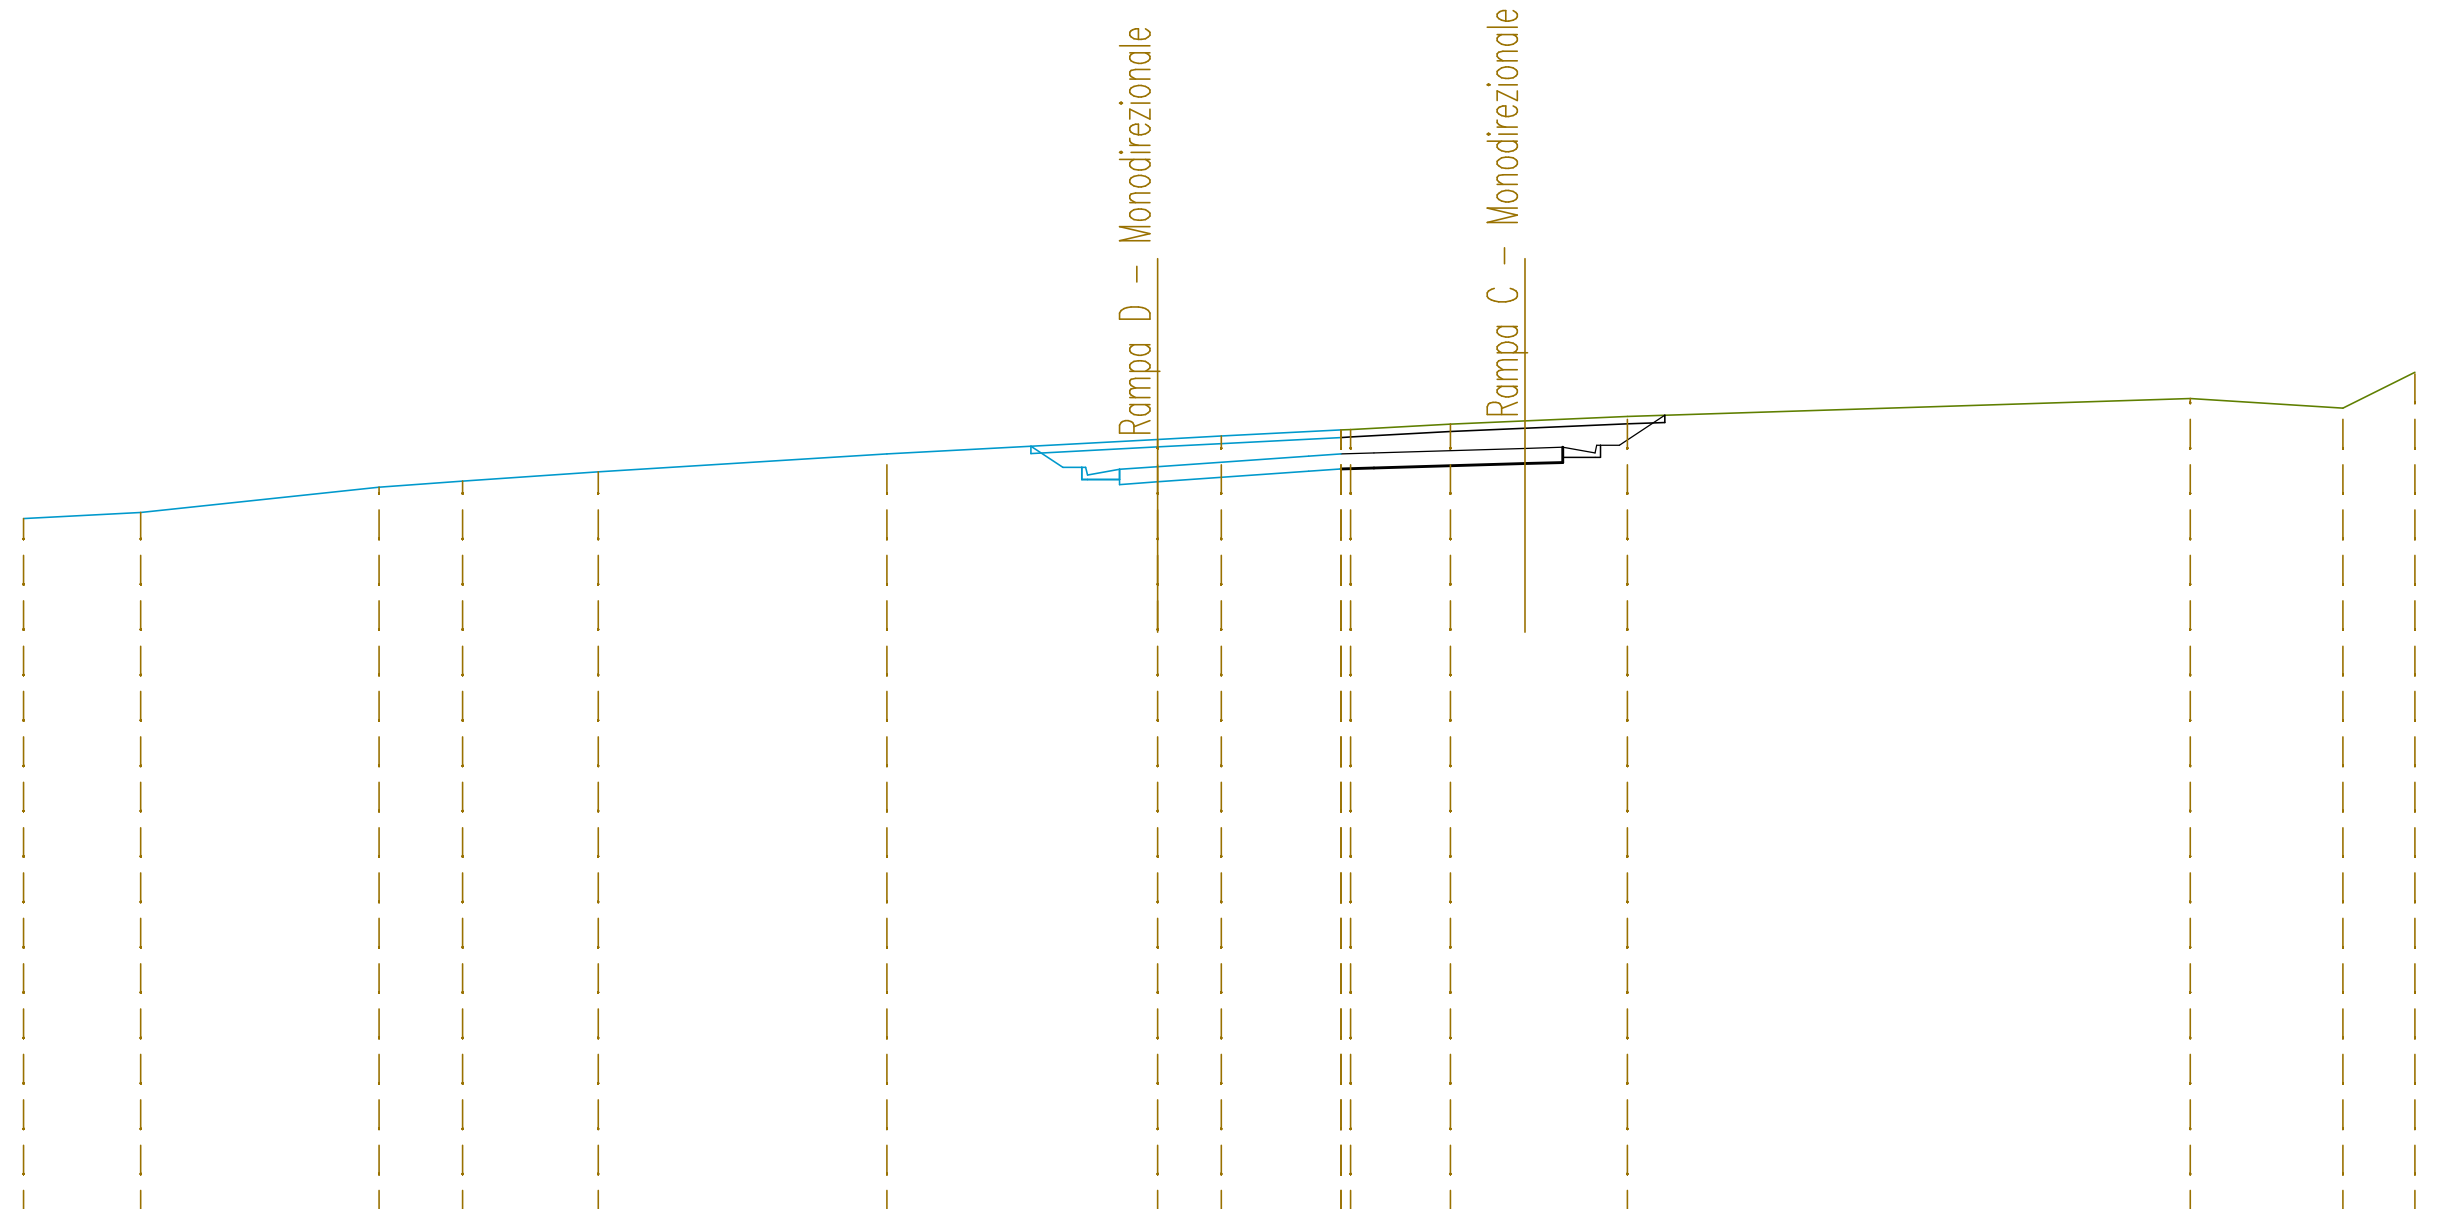


SCALA 1:200

QT.RIF. 279,000

QUOTE TERRENO	297,52	297,69	298,35	298,51	298,76	299,24	299,62	299,71	299,87	299,88	300,02	300,11	300,23	300,70	300,44	301,39	
DIST.PARZIALI TERRENO		3,10	6,31	2,21	3,59	7,63	7,16	1,69	3,17	2,64	1,98	2,71	14,89	4,04	1,91		
QUOTE PROGETTO							298,55	298,55	298,82	298,89	299,17	299,23	299,26	299,38	299,41	299,26	299,14
DIST.PARZIALI PROGETTO							0,85	1,00	4,00	0,86	0,87	4,00	1,00	0,85			

SEZIONE N. : 13
 QT. PROGETTO : 298,709
 DIST.PROG. : 0+273,579

SEZIONE N. : 5
 QT. PROGETTO : 299,261
 DIST.PROG. : 0+062,283
 DIST.PREC. : 12,283
 DIST.SUCC. : 12,717

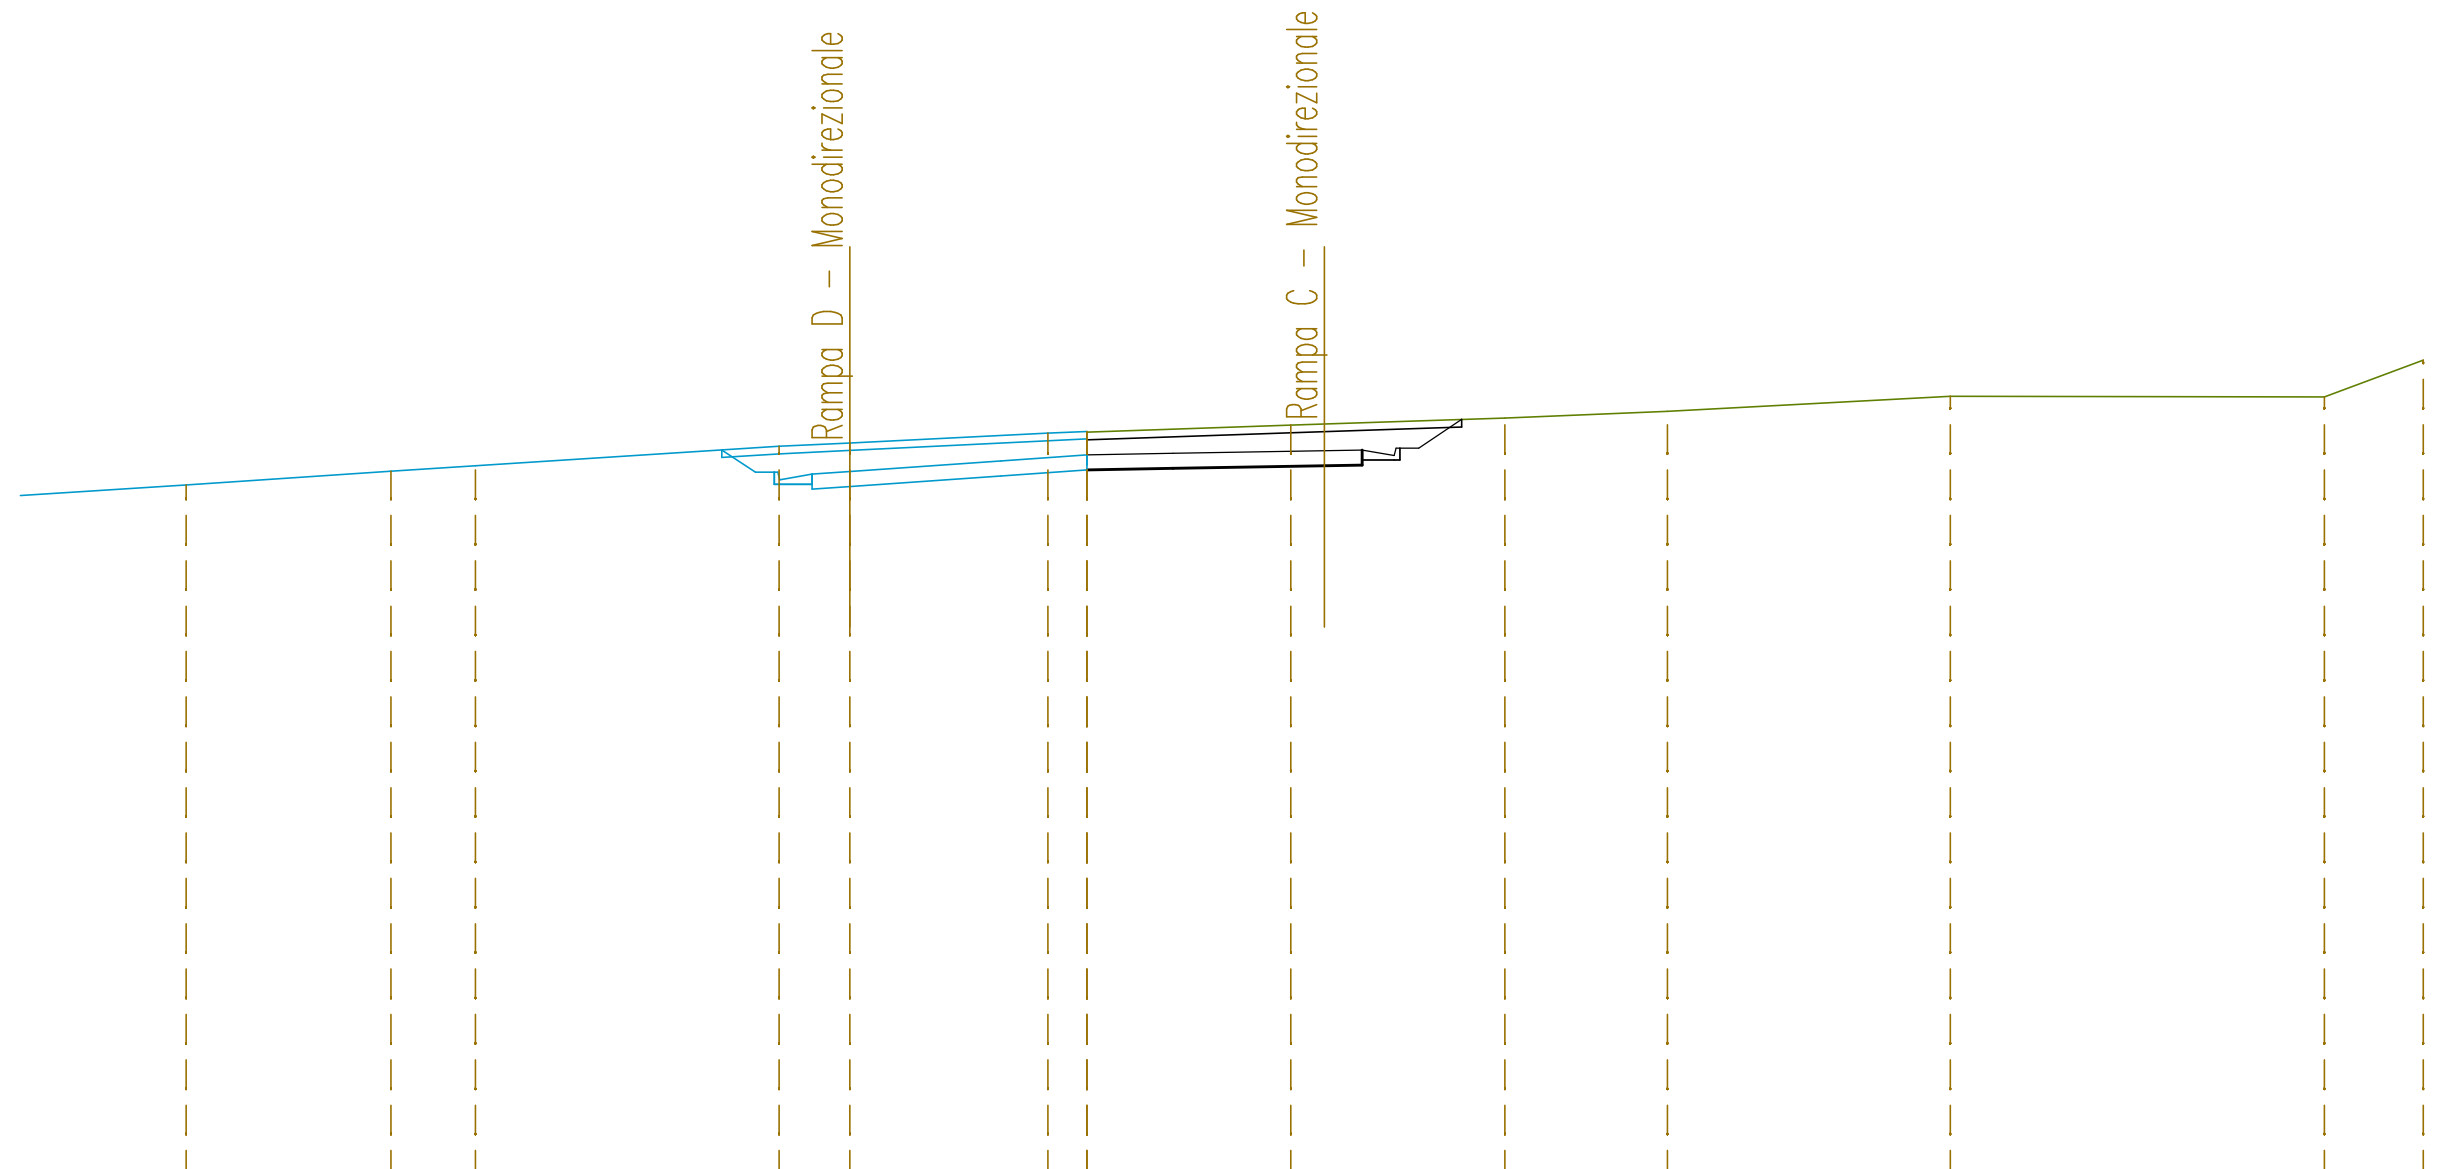


SCALA 1:200

QT.RIF. 280,000

QUOTE TERRENO	298,35	298,72	298,86	299,37	299,47	299,72	299,75	299,77	299,94	299,97	300,12	300,30	300,70	300,68	301,65
DIST.PARZIALI TERRENO	5,07	5,42	2,24	8,03	1,87	5,24	1,04	299,77	5,39	0,89	4,78	4,30	7,49	9,89	2,62
QUOTE PROGETTO				298,37	298,37	298,64	298,71	298,99	299,15	299,88	299,19	299,26	299,28	299,13	299,01
DIST.PARZIALI PROGETTO				0,85	1,00	4,00	2,28	2,28	4,00	1,00	0,85				

SEZIONE N. : 12
 QT. PROGETTO : 298,473
 DIST.PROG. : 0+262,229

SEZIONE N. : 6
 QT. PROGETTO : 299,082
 DIST.PROG. : 0+075,000
 DIST.PREC. : 12,717
 DIST.SUCC. : 25,000

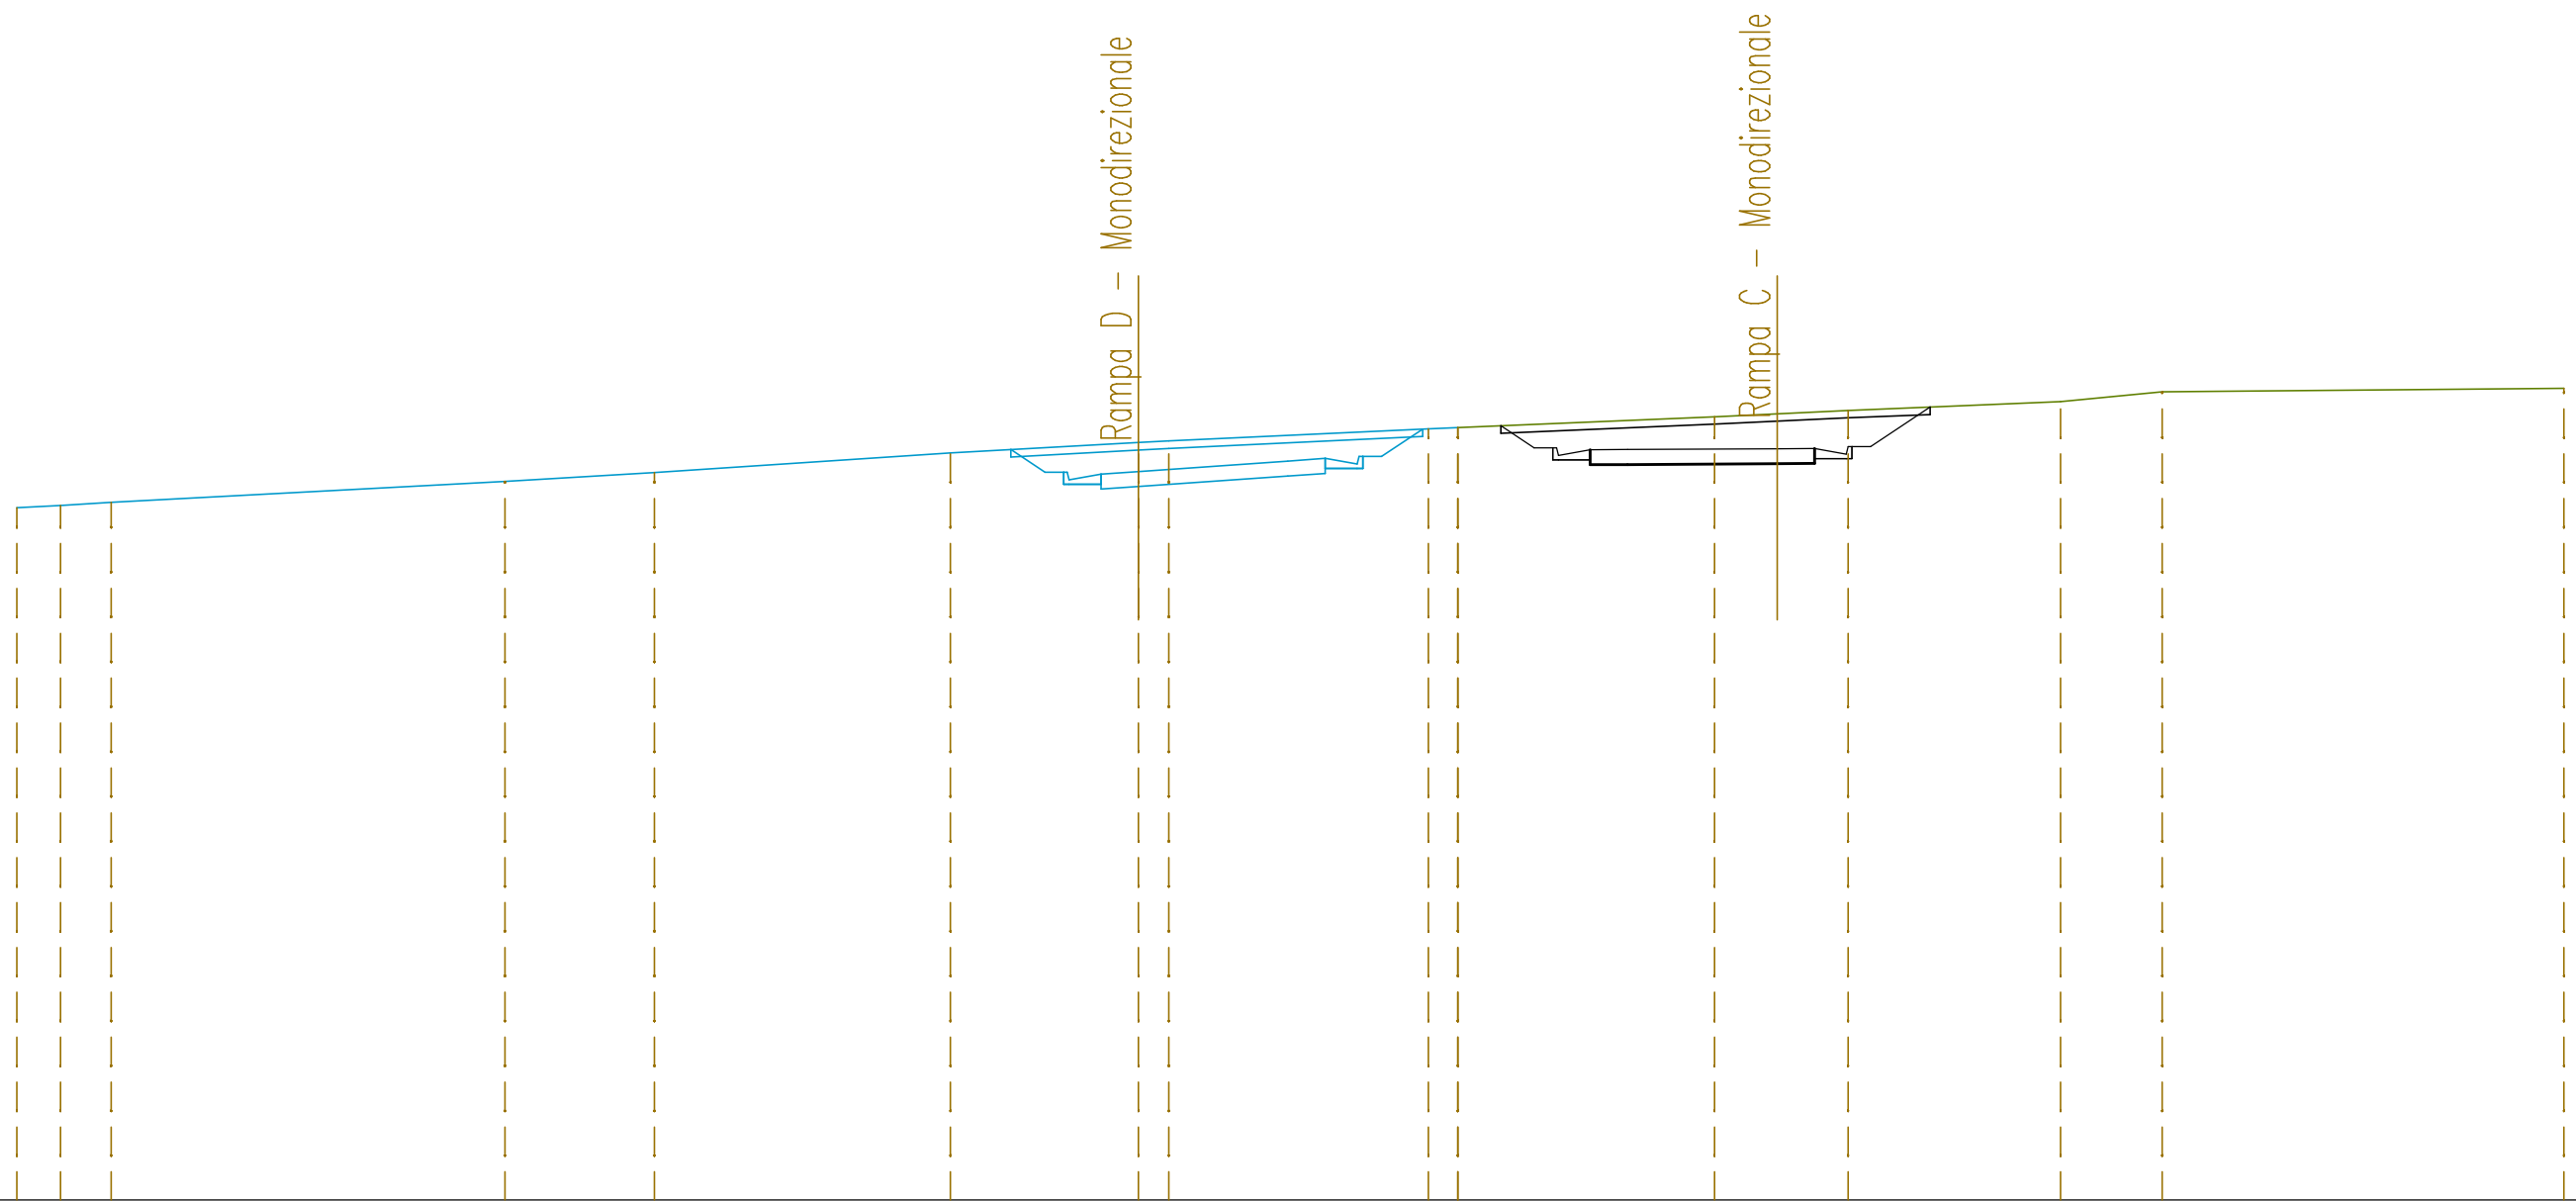


SCALA 1:200
 QT.RIF. 279,000

QUOTE TERRENO	297,50	297,57	297,65		298,21	298,45		298,97	299,25	299,29		299,62	299,65		299,94	300,02	300,11		300,34	300,60		300,70					
DIST.PARZIALI TERRENO	1,17	1,36		10,53	4,00		7,91		5,03	0,81		6,94	0,79		6,87	1,67	1,90		5,68	2,71		10,75					
QUOTE PROGETTO									298,13	298,13	298,40	298,47		298,75	298,82	298,67	298,55		298,79	298,79	299,06	299,06		299,08	299,09	298,94	298,82
DIST.PARZIALI PROGETTO									0,85	1,00	4,00	1,00	0,85	5,08	0,85	1,00	4,00	1,00	0,85								

SEZIONE N. : 11
 QT. PROGETTO : 297,920
 DIST.PROG. : 0+240,505

SEZIONE N. : 7
 QT. PROGETTO : 298,707
 DIST.PROG. : 0+100,000
 DIST.PREC. : 25,000
 DIST.SUCC. : 33,601

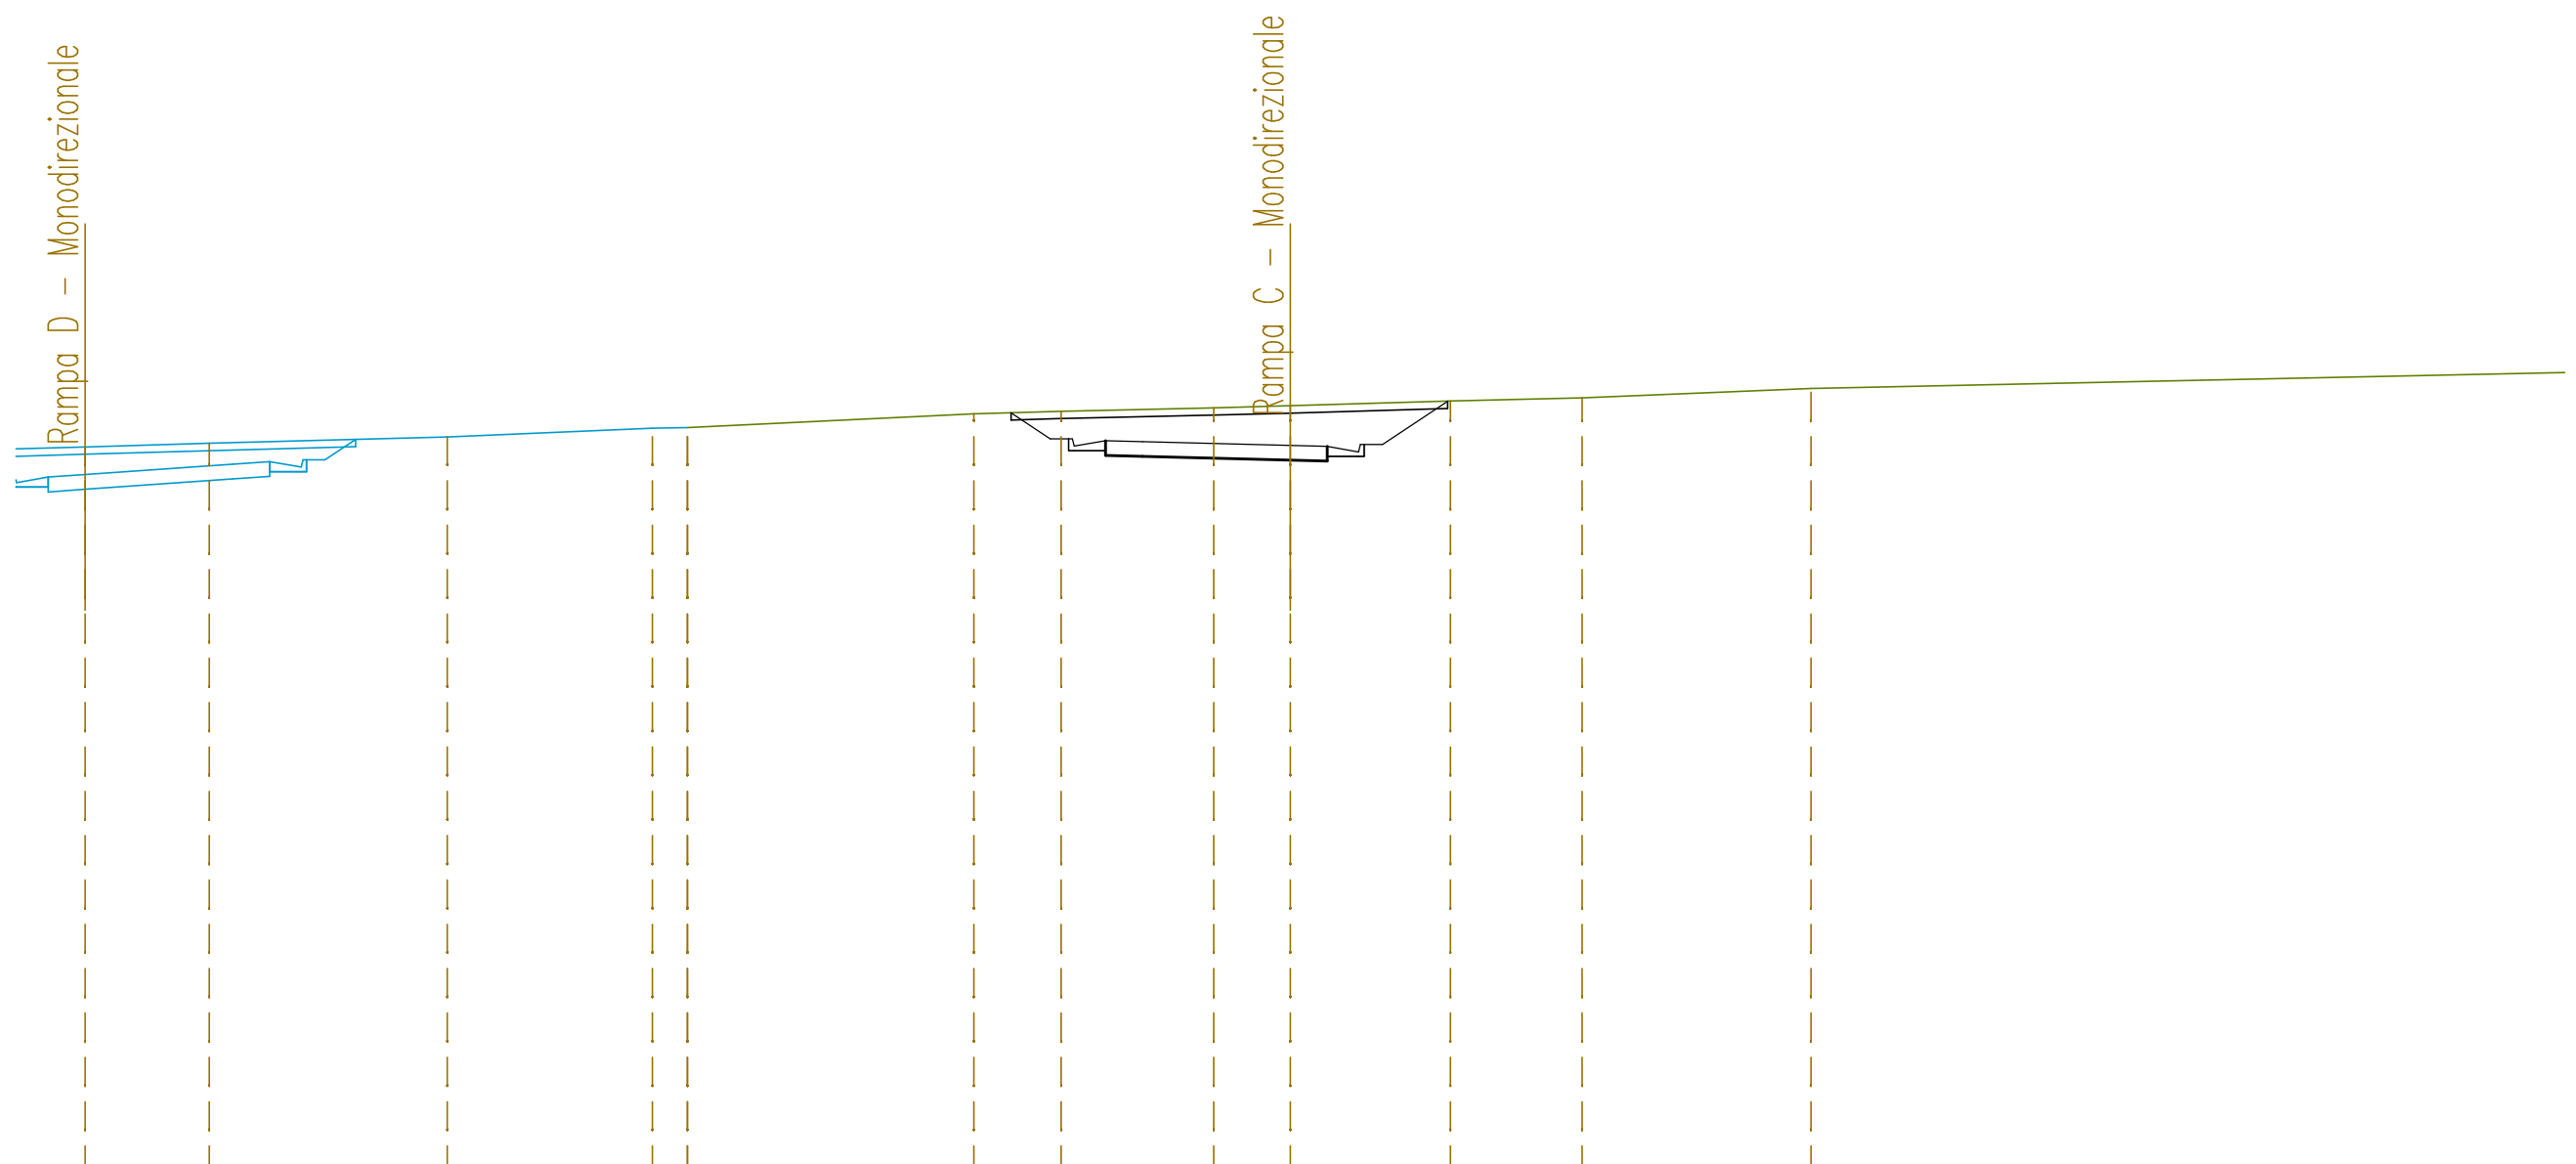


SCALA 1:200

QT.RIF. 279,000

QUOTE TERRENO	298,67	298,77	298,94	299,17	299,19	299,56	299,63	299,72	299,78	299,91	300,00	300,24	
DIST.PARZIALI TERRENO		3,36	6,44	5,56	0,95	7,76	2,36	4,13	2,07	4,34	3,57	6,20	21,21
QUOTE PROGETTO	297,58 297,85 297,92	298,20 298,27	298,12 298,00				298,57 298,57 298,84 298,81		298,71 298,68	298,53 298,41			
DIST.PARZIALI PROGETTO	0,85 1,00	4,00	1,00 0,85	20,63			0,85 1,00	4,00	1,00 0,85				

SEZIONE N. : 13
 QT. PROGETTO : 298,293
 DIST.PROG. : 0+300,000

SEZIONE N. : 8
 QT. PROGETTO : 298,203
 DIST.PROG. : 0+133,601
 DIST.PREC. : 33,601
 DIST.SUCC. : 16,399

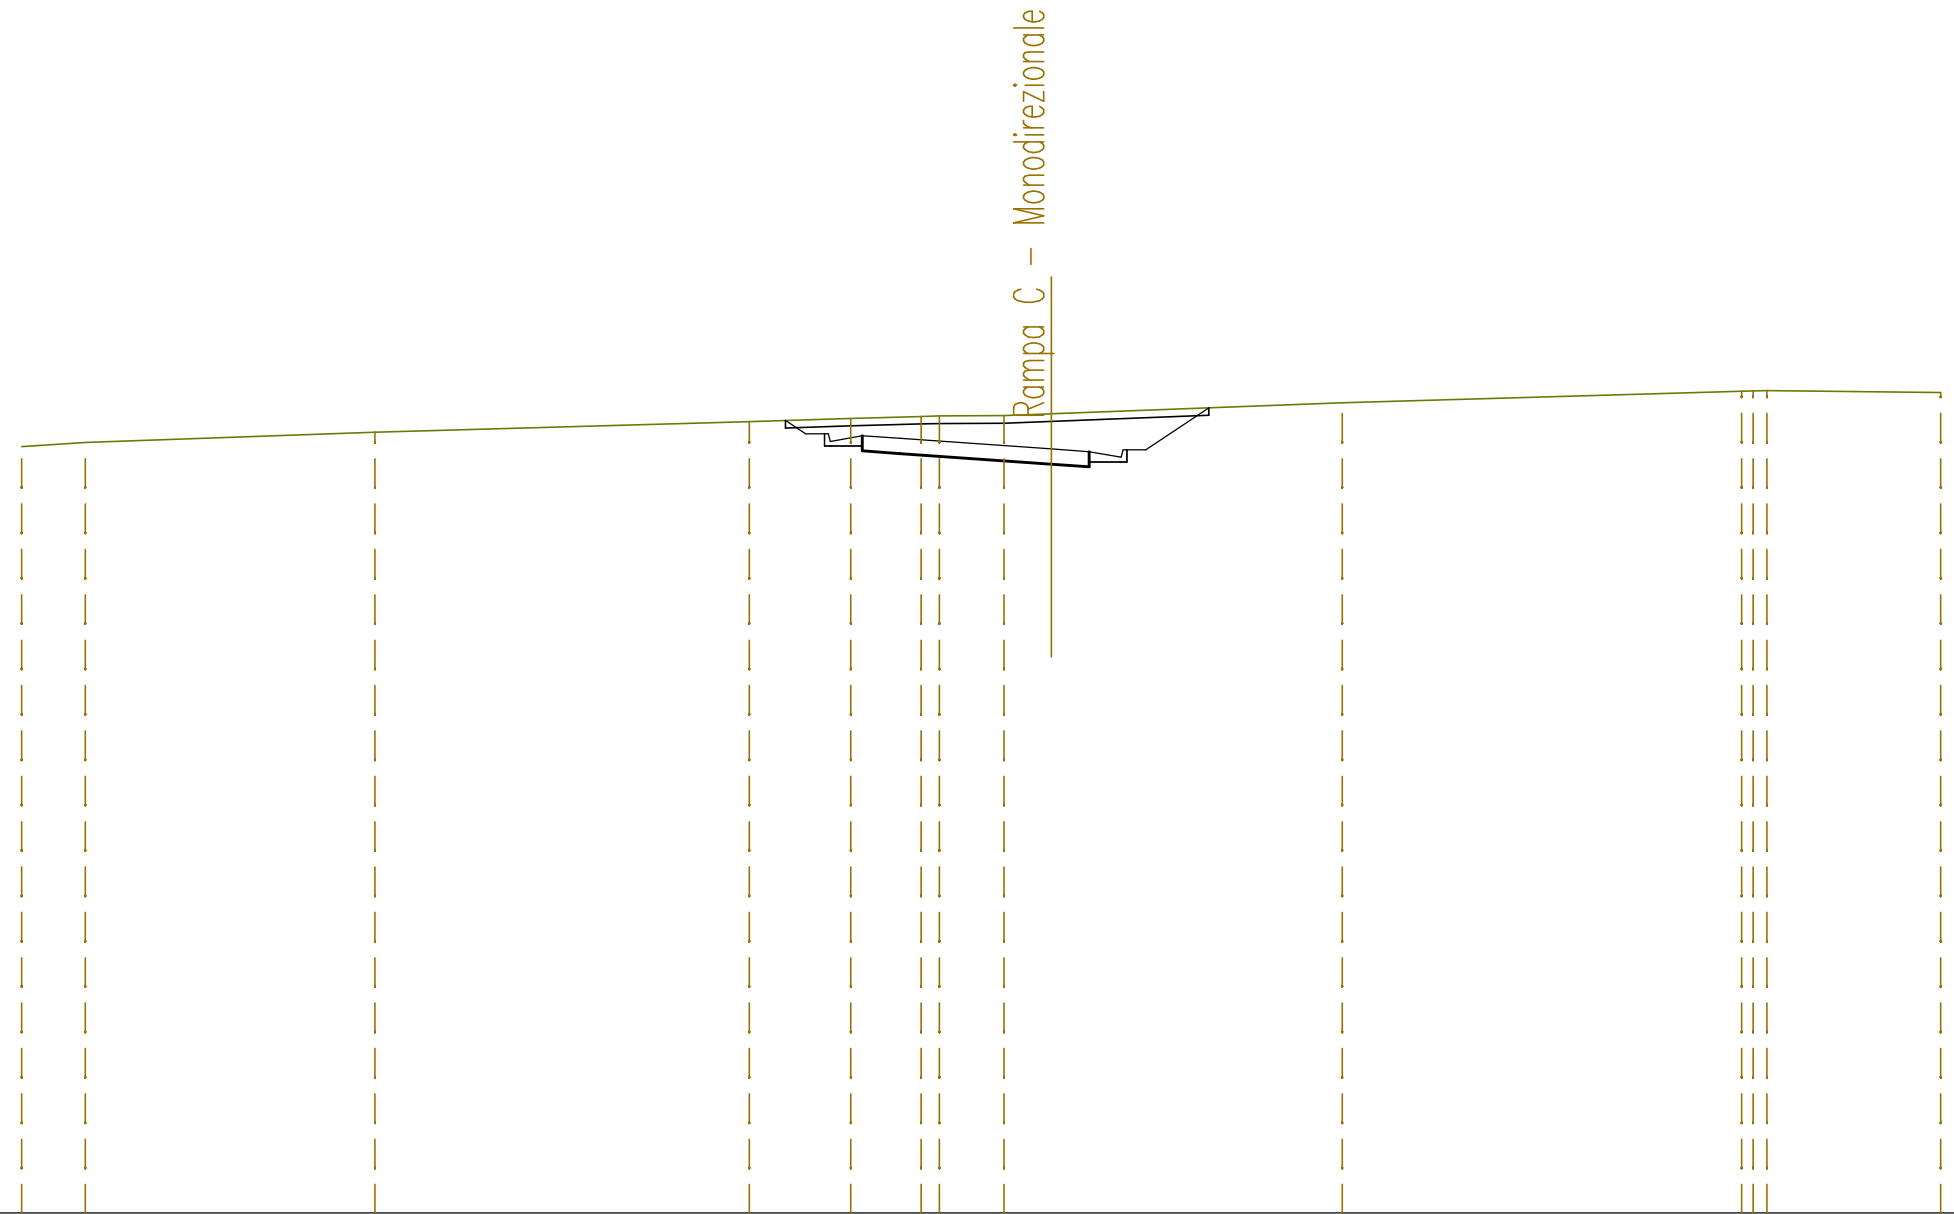

SCALA 1:200


QT.RIF. 278,000

QUOTE TERRENO		298,27	298,38		298,65		298,93	299,02	299,06	299,08	299,09	299,14		299,43		299,73	299,75		299,70
DIST.PARZIALI TERRENO	12,71	1,69	7,66	9,91	2,68	1,86	0,48	1,72	1,25	7,70	10,56	4,60							
QUOTE PROGETTO							298,28	298,28	298,55	298,48		298,20	298,13	297,98	297,86				
DIST.PARZIALI PROGETTO							0,85	1,00	4,00			1,00	0,85						

SEZIONE N. : 9
 QT. PROGETTO : 297,982
 DIST.PROG. : 0+150,000
 DIST.PREC. : 16,399
 DIST.SUCC. : 25,000

SCALA 1:200

QT.RIF. 279,000

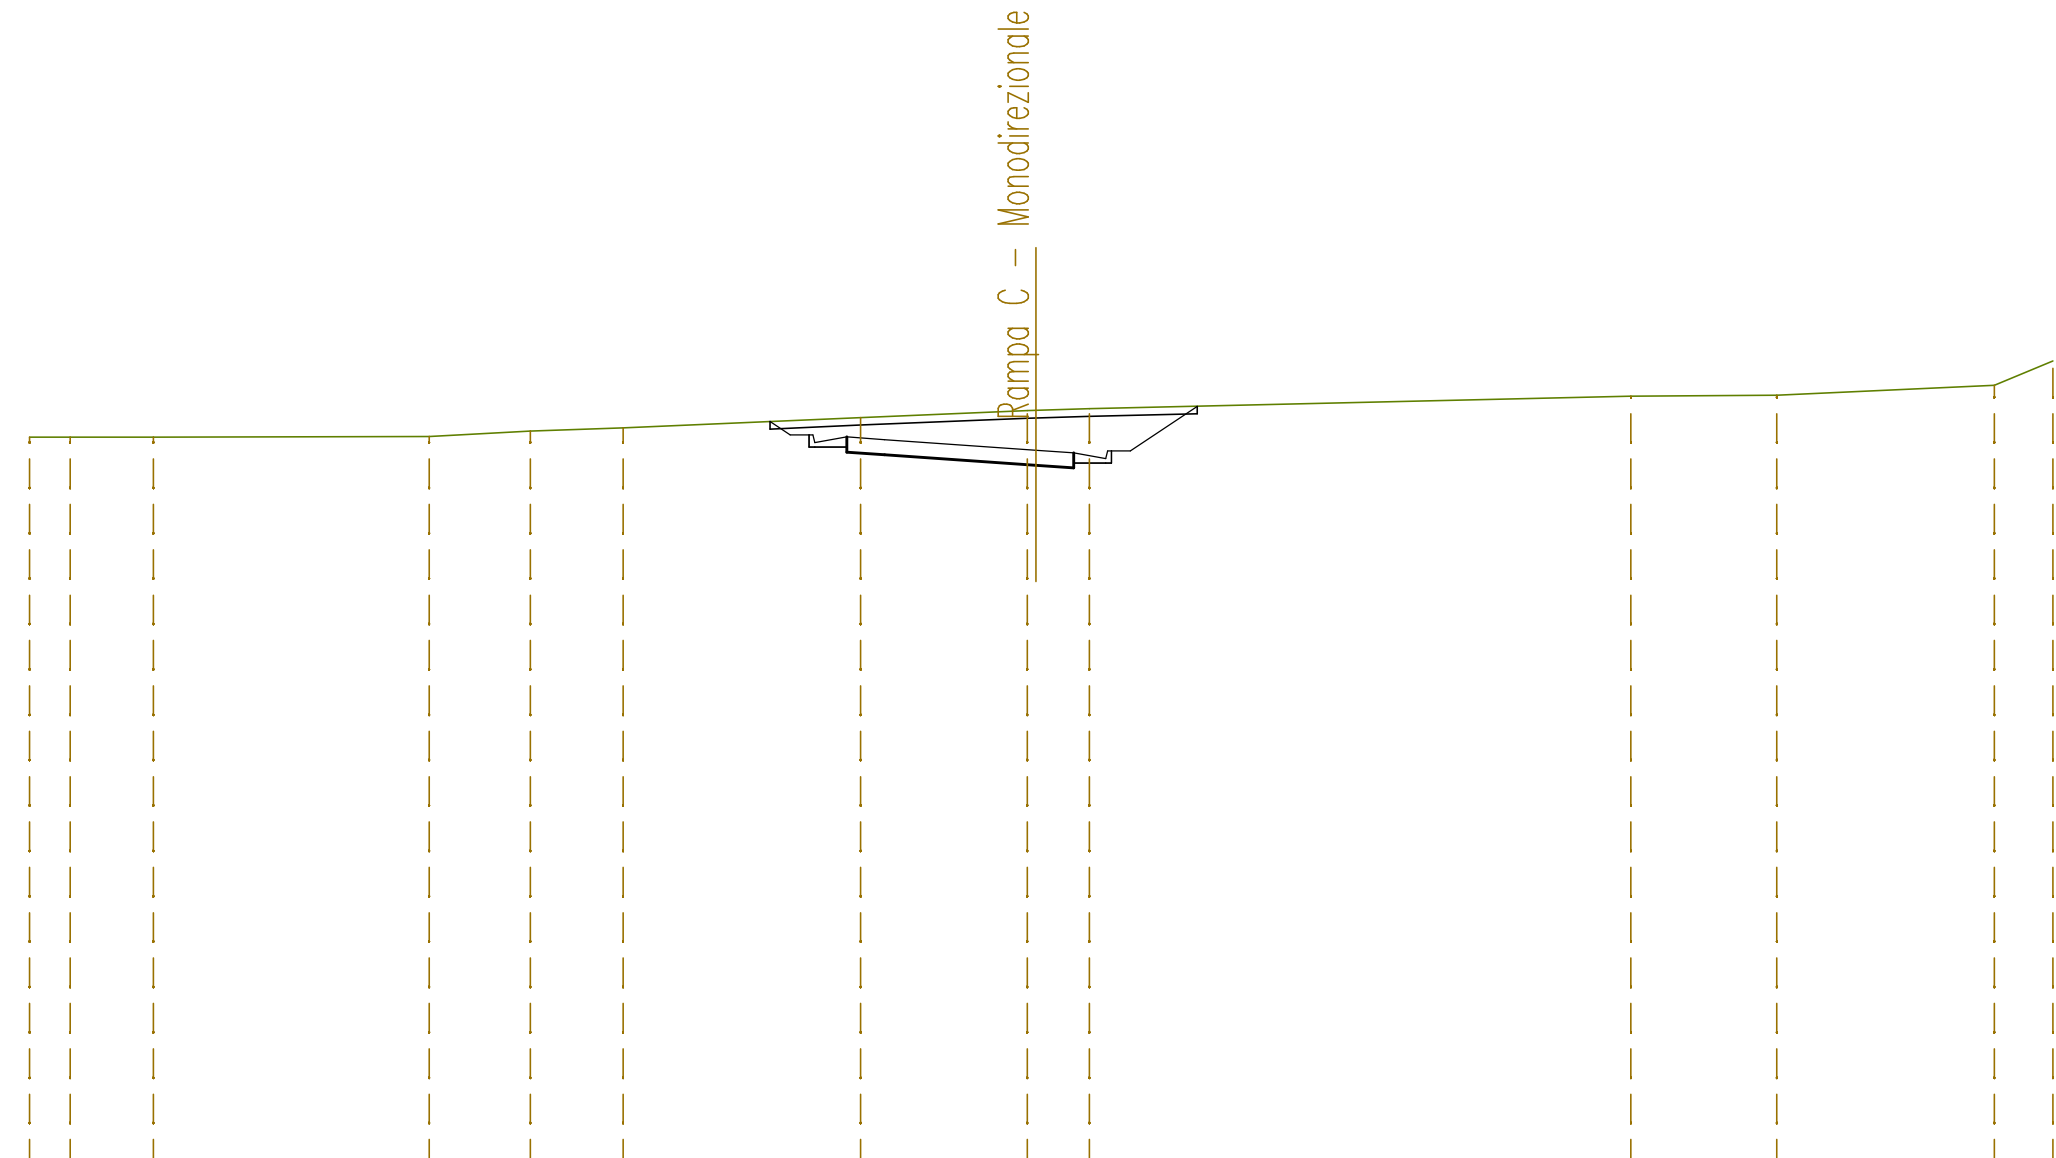

QUOTE TERRENO	298,33	298,33	298,33		298,34	298,49	298,57		298,85	299,03	299,04	299,08		299,41	299,43	299,70	300,34
DIST.PARZIALI TERRENO	1,08	2,20		7,30	2,67	2,46		6,28		4,40	1,42		14,33		3,86	5,76	1,55
QUOTE PROGETTO									298,06	298,06	298,33	298,26		297,98	297,91	297,76	297,64
DIST.PARZIALI PROGETTO									0,85	1,00	4,00			1,00	0,85		

SEZIONE N. : 12
 QT. PROGETTO : 298,933
 DIST.PROG. : 0+252,423

SEZIONE N. : 10
 QT. PROGETTO : 298,029
 DIST.PROG. : 0+175,000
 DIST.PREC. : 25,000
 DIST.SUCC. : 23,190

S.S. 131

Rampa C - Monodirezionale


SCALA 1:200

QT.RIF. 279,000

QUOTE TERRENO	298,89	298,79		298,91	298,99	299,03	298,83	298,93	299,11	299,11	299,14		299,36	299,42		299,71	299,69
DIST.PARZIALI TERRENO	1,68	4,67	1,48	1,74	1,89	2,53	2,88	2,24	7,09	1,29	12,95	3,10					
QUOTE PROGETTO						298,11	298,11	298,38	298,31	298,03	297,96	297,81	297,69				
DIST.PARZIALI PROGETTO						0,85	1,00	4,00	1,00	0,85							

SEZIONE N. : 11
 QT. PROGETTO : 299,129
 DIST.PROG. : 0+227,577

SEZIONE N. : 11
 QT. PROGETTO : 298,516
 DIST.PROG. : 0+198,190
 DIST.PREC. : 23,190
 DIST.SUCC. : 32,444

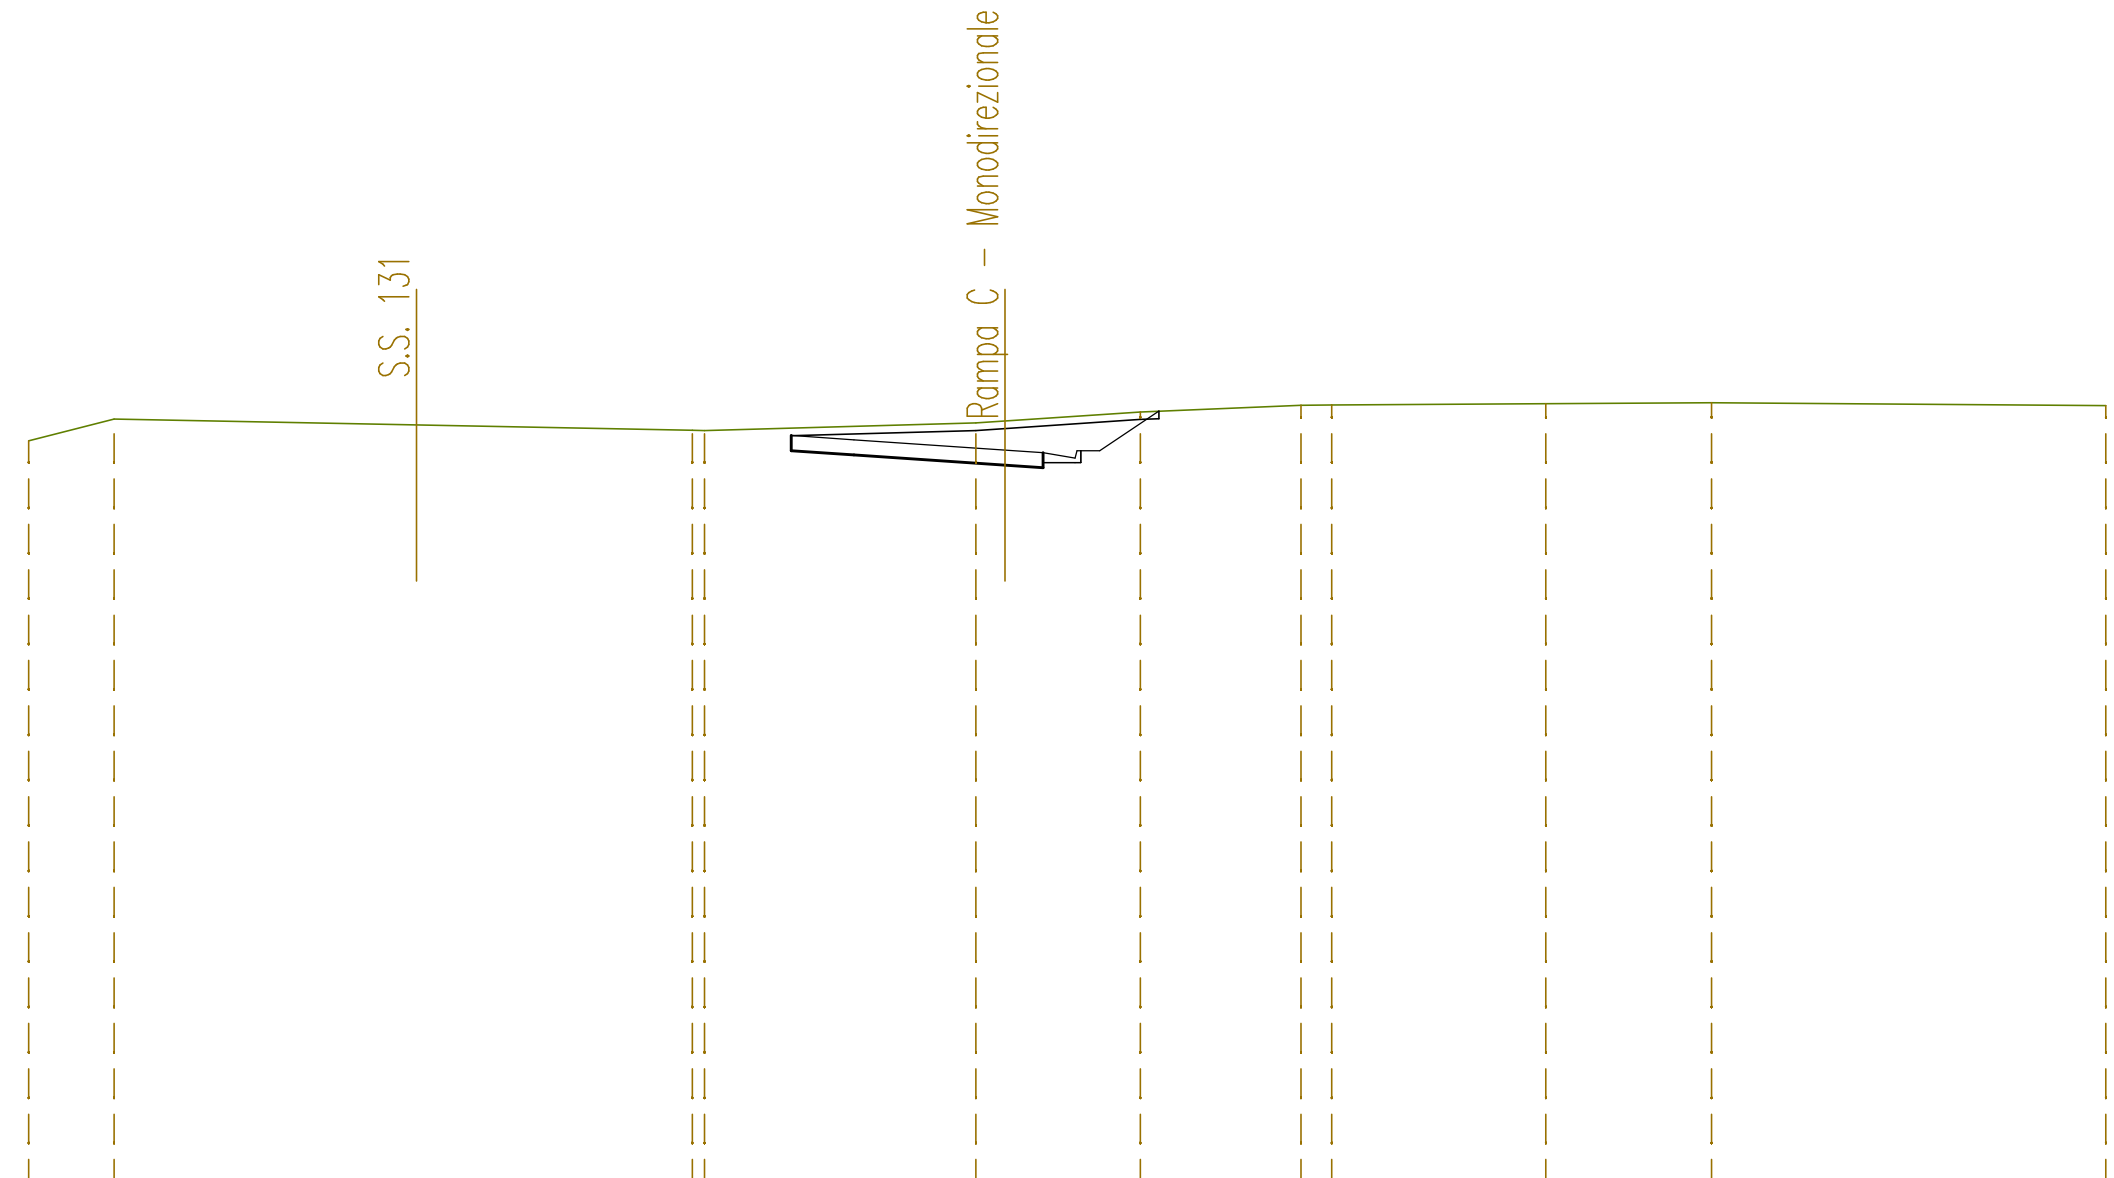

SCALA 1:200

QT.RIF. 279,000


QUOTE TERRENO	298,76	299,34		299,03 299,03		299,23 299,28	299,52	299,70 299,71		299,74	299,76	299,69
DIST.PARZIALI TERRENO	2,26		15,30		7,18	0,77 3,58	4,25	0,82	5,67	4,38	10,43	
QUOTE PROGETTO					298,90 298,63 298,79	298,52 298,45 298,30 298,18						
DIST.PARZIALI PROGETTO					1,66	4,00	1,00 0,85					

SEZIONE N. : 10
 QT. PROGETTO : 299,247
 DIST.PROG. : 0+194,247

SEZIONE N. : 12
 QT. PROGETTO : 298,972
 DIST.PROG. : 0+230,633
 DIST.PREC. : 32,444
 DIST.SUCC. : 19,367

SCALA 1:200

QT.RIF. 279,000

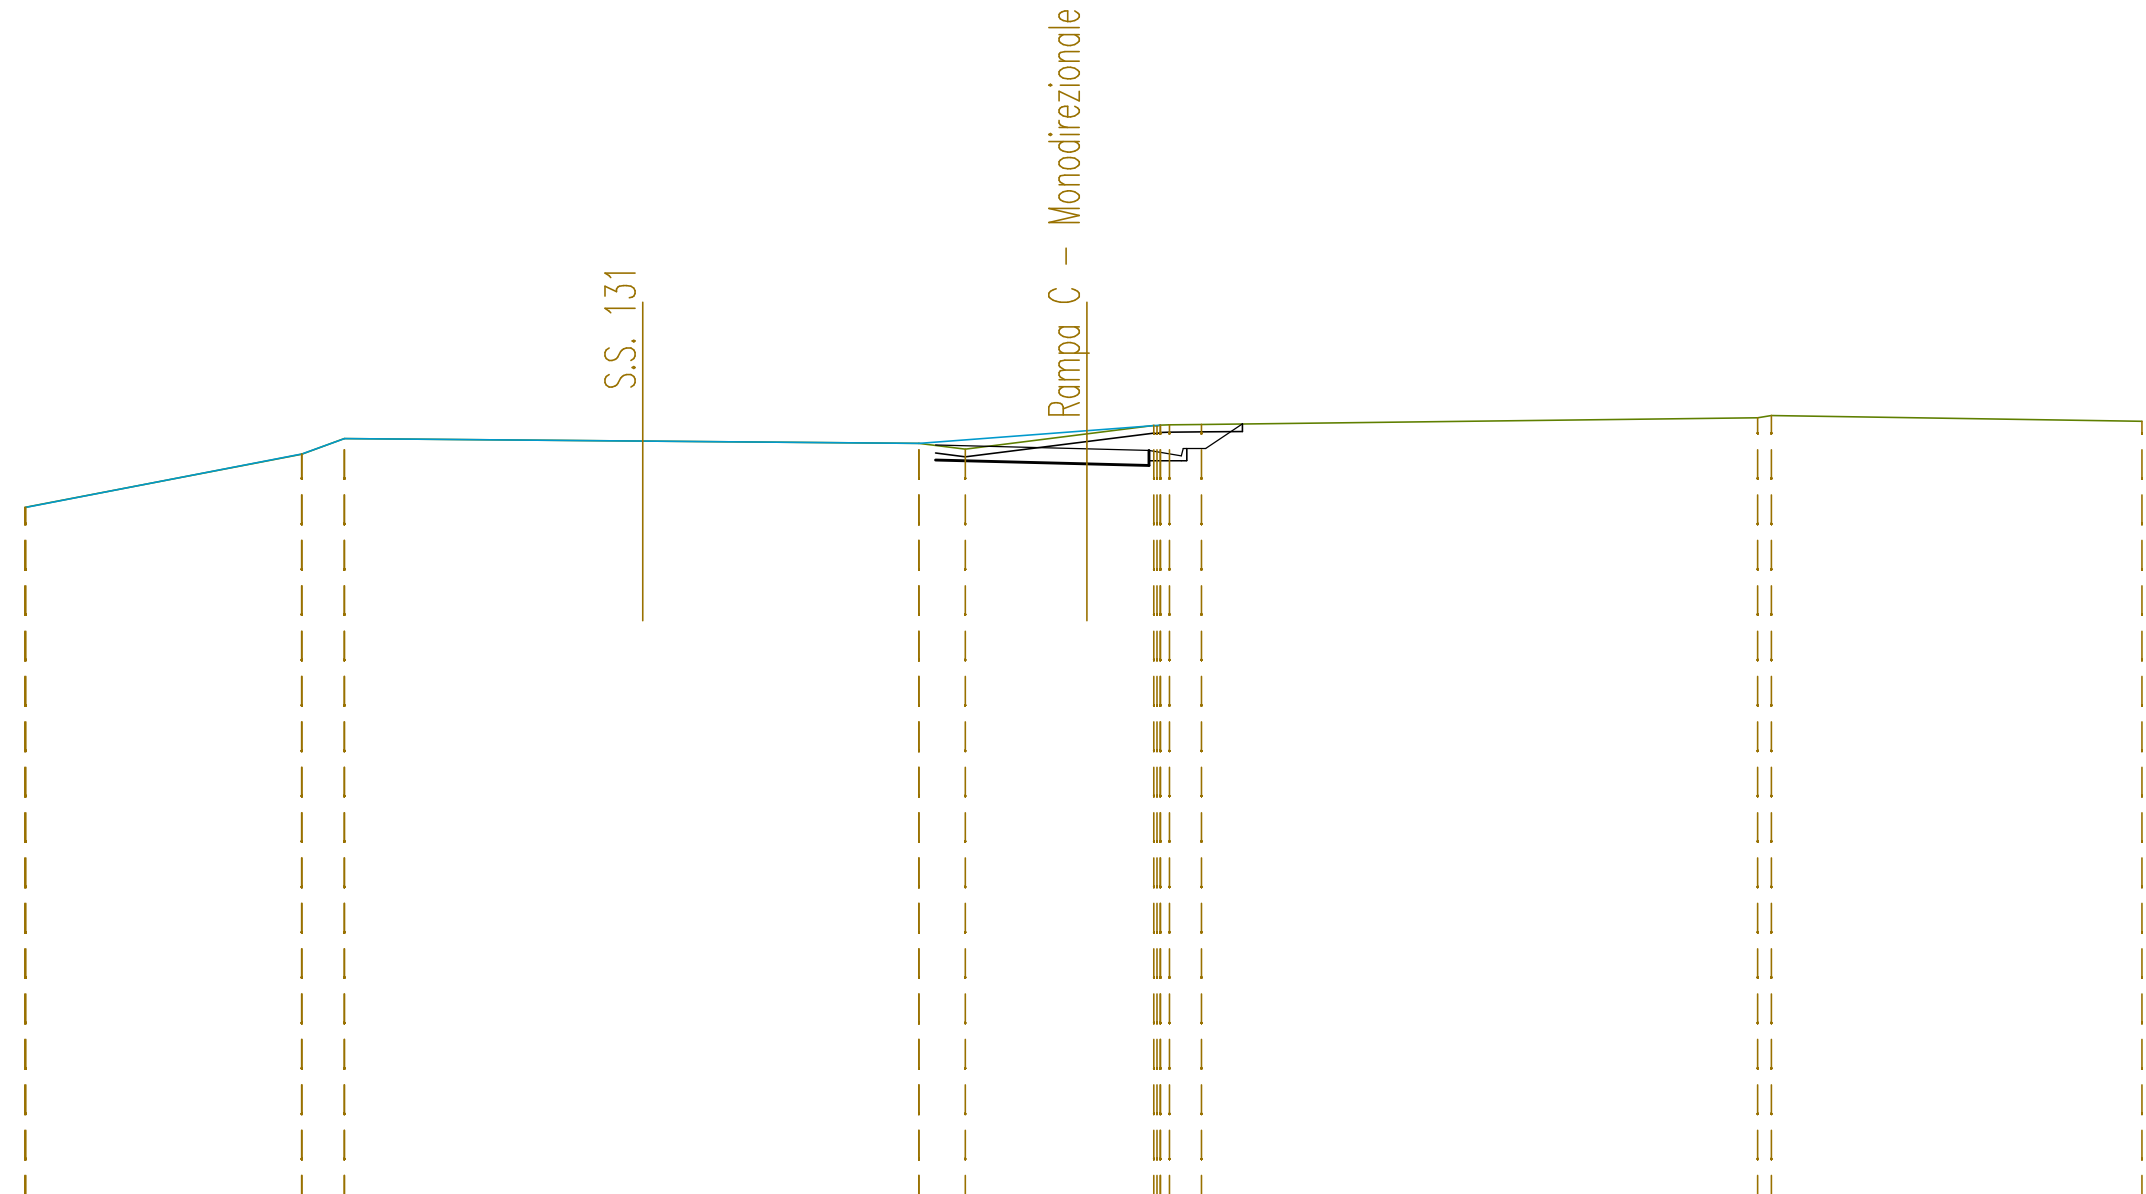


QUOTE TERRENO	297,42 297,42	298,82 298,83 299,24 299,24	299,12 298,96	299,36 299,45	299,59 299,61 299,62	299,79 299,65	299,70		
DIST.PARZIALI TERRENO	7,30	1,12	15,20	1,22	3,22	1,77	0,85	14,72	9,80
QUOTE PROGETTO			299,07	298,97	298,93 298,78 298,66				
DIST.PARZIALI PROGETTO				4,00	1,65	0,85			

SEZIONE N. : 9
 QT. PROGETTO : 299,286
 DIST.PROG. : 0+174,758

SEZIONE N. : 13
 QT. PROGETTO : 299,012
 DIST.PROG. : 0+250,000
 DIST.PREC. : 19,367
 DIST.SUCC. : 25,000

SCALA 1:200

QT.RIF. 279,000

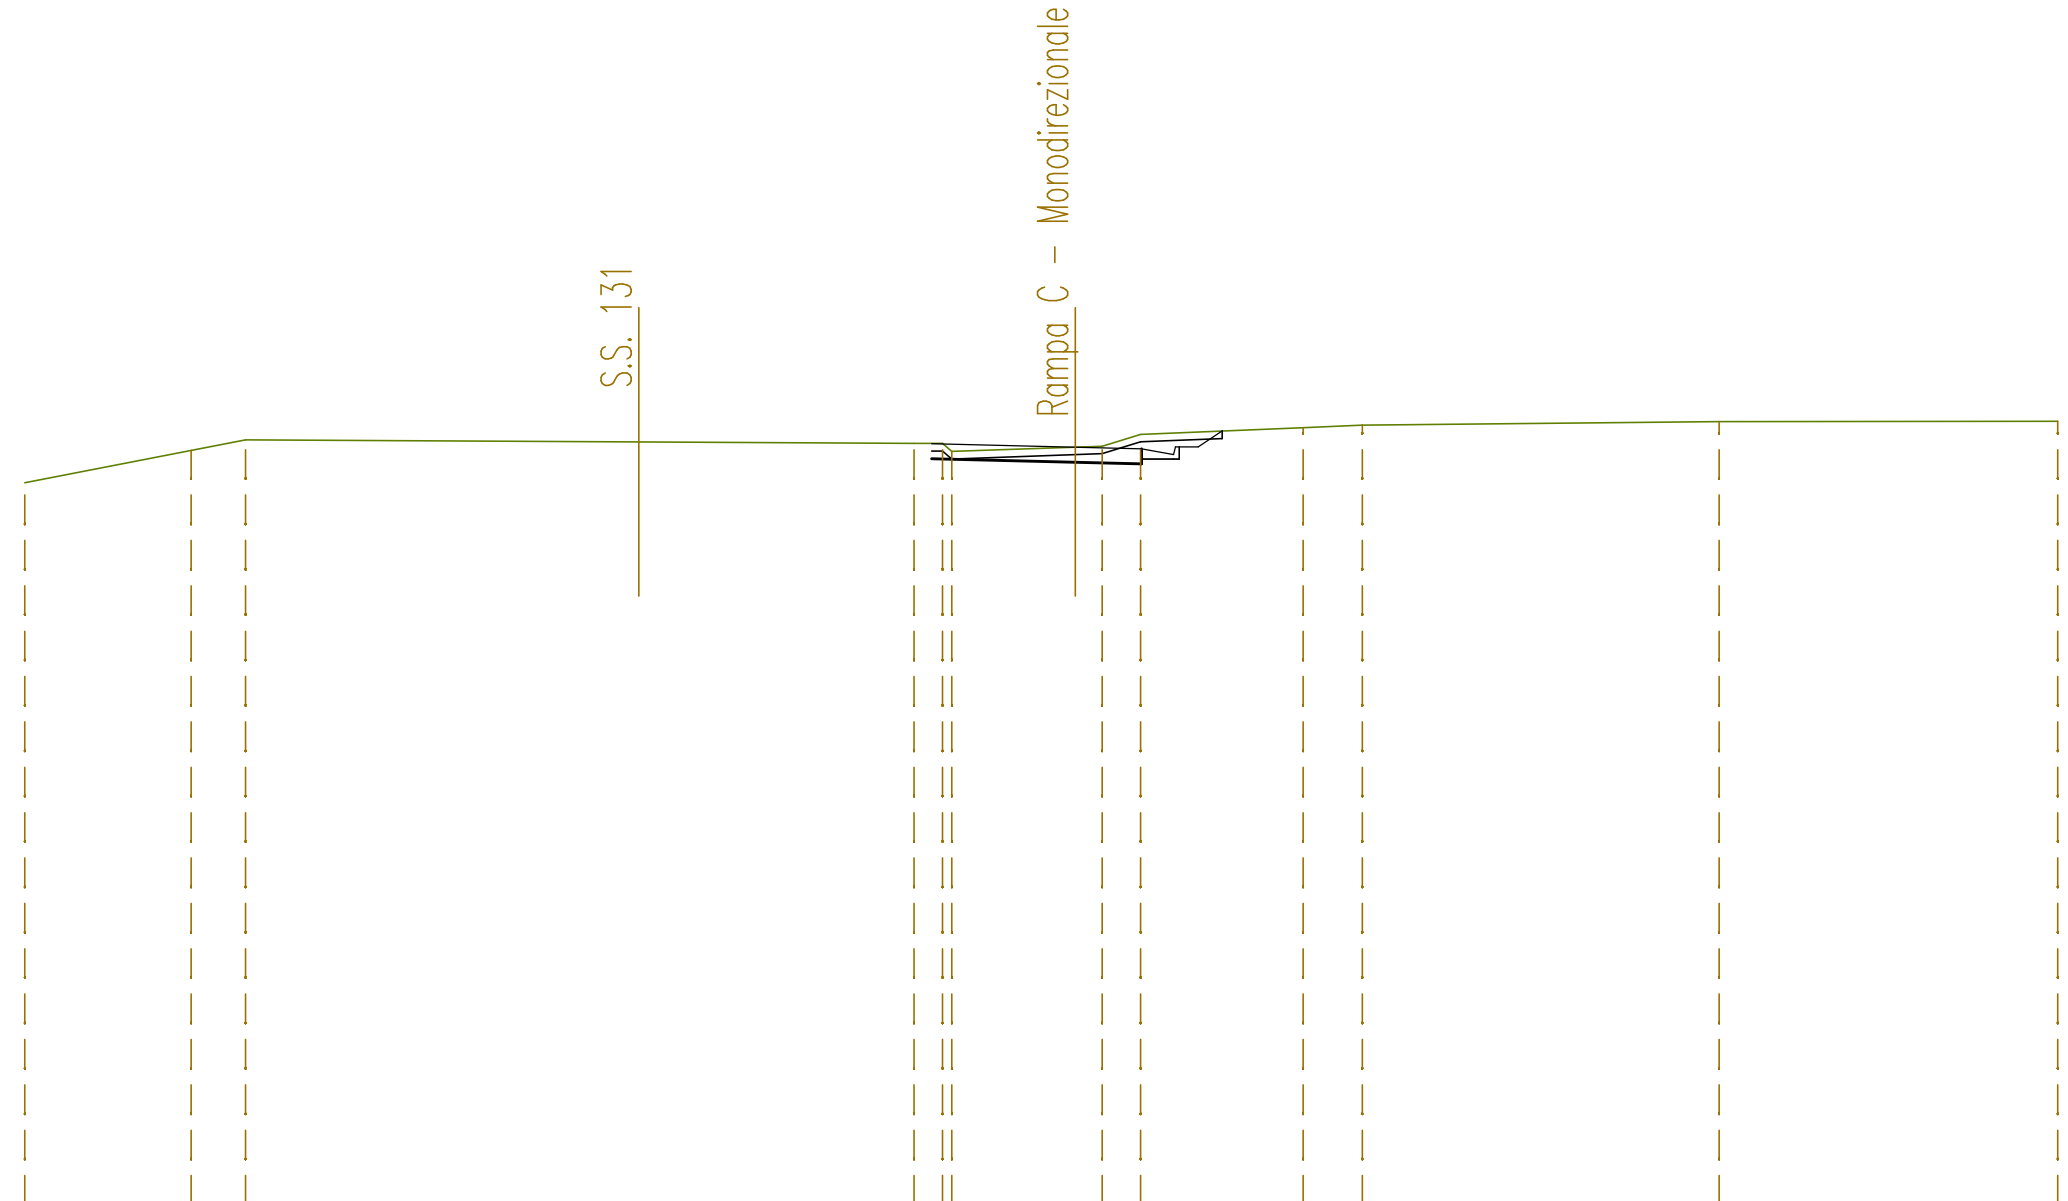


QUOTE TERRENO	298,08	298,93	299,20		299,11	299,11	298,90	299,02	299,04	299,35	299,53	299,60	299,69	299,70
DIST.PARZIALI TERRENO		4,40	1,44	17,69	0,75	3,27		0,71	1,01	4,30	1,57	9,44	8,96	
QUOTE PROGETTO					299,11			299,01	298,97	298,82				
DIST.PARZIALI PROGETTO						3,80		1,75	0,85					

SEZIONE N. : 7
 QT. PROGETTO : 299,387
 DIST.PROG. : 0+124,758

SEZIONE N. : 15
 QT. PROGETTO : 299,114
 DIST.PROG. : 0+300,000
 DIST.PREC. : 25,000
 DIST.SUCC. : 25,000

SCALA 1:200

QT.RIF. 280,000

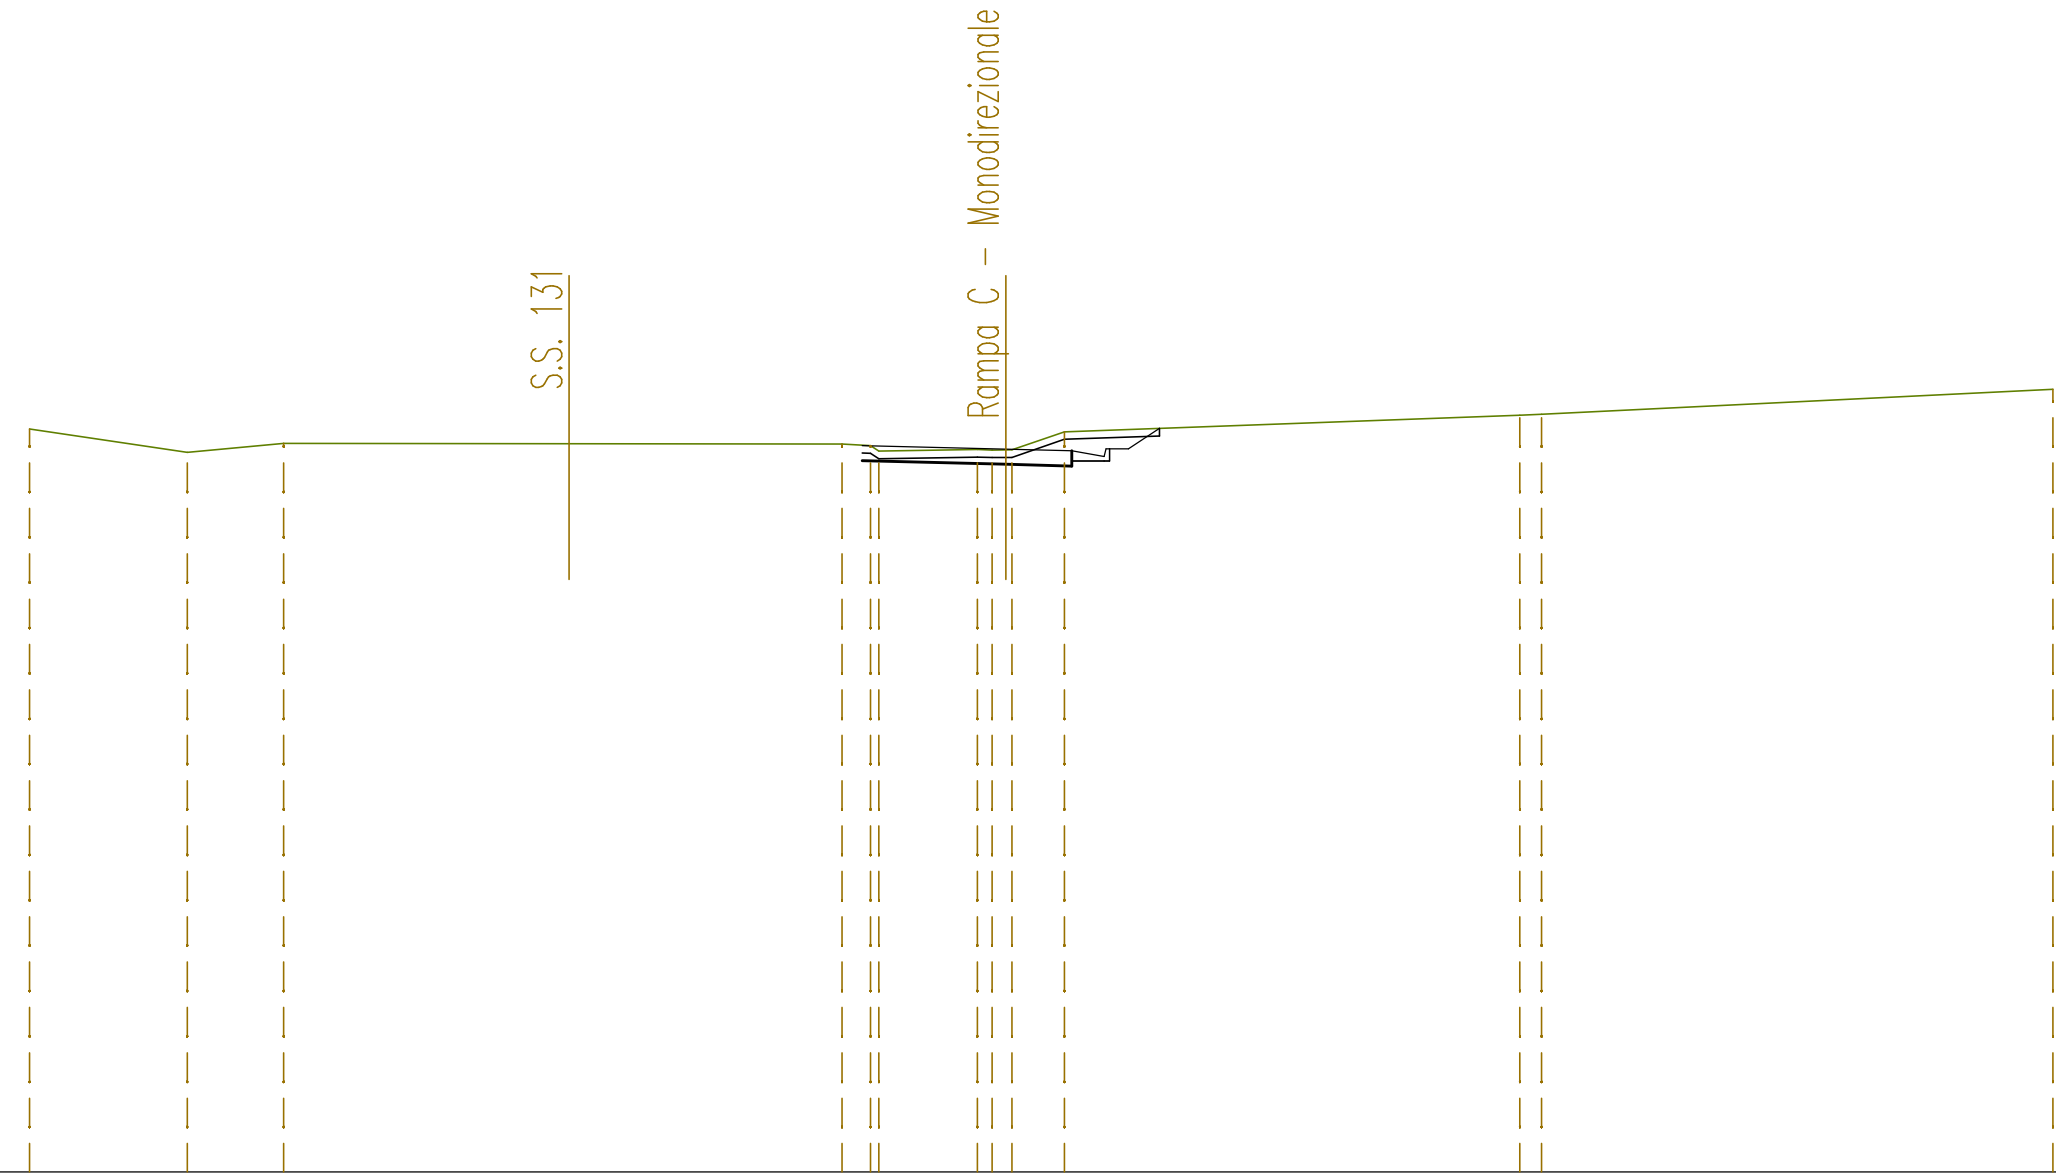


QUOTE TERRENO	299,65	299,03	299,27		299,25	299,20	299,06	299,11	299,10	299,10	299,57	300,01	300,04		300,70
DIST.PARZIALI TERRENO		4,17	2,55	14,78	0,76	2,61		1,39		12,05		0,58		13,53	
QUOTE PROGETTO					299,21			299,11	299,07	298,92	298,80				
DIST.PARZIALI PROGETTO						3,80		1,75	0,85						

SEZIONE N. : 6
 QT. PROGETTO : 299,437
 DIST.PROG. : 0+099,758

SEZIONE N. : 16
 QT. PROGETTO : 299,165
 DIST.PROG. : 0+325,000
 DIST.PREC. : 25,000
 DIST.SUCC. : 27,977

SCALA 1:200

QT.RIF. 280,000

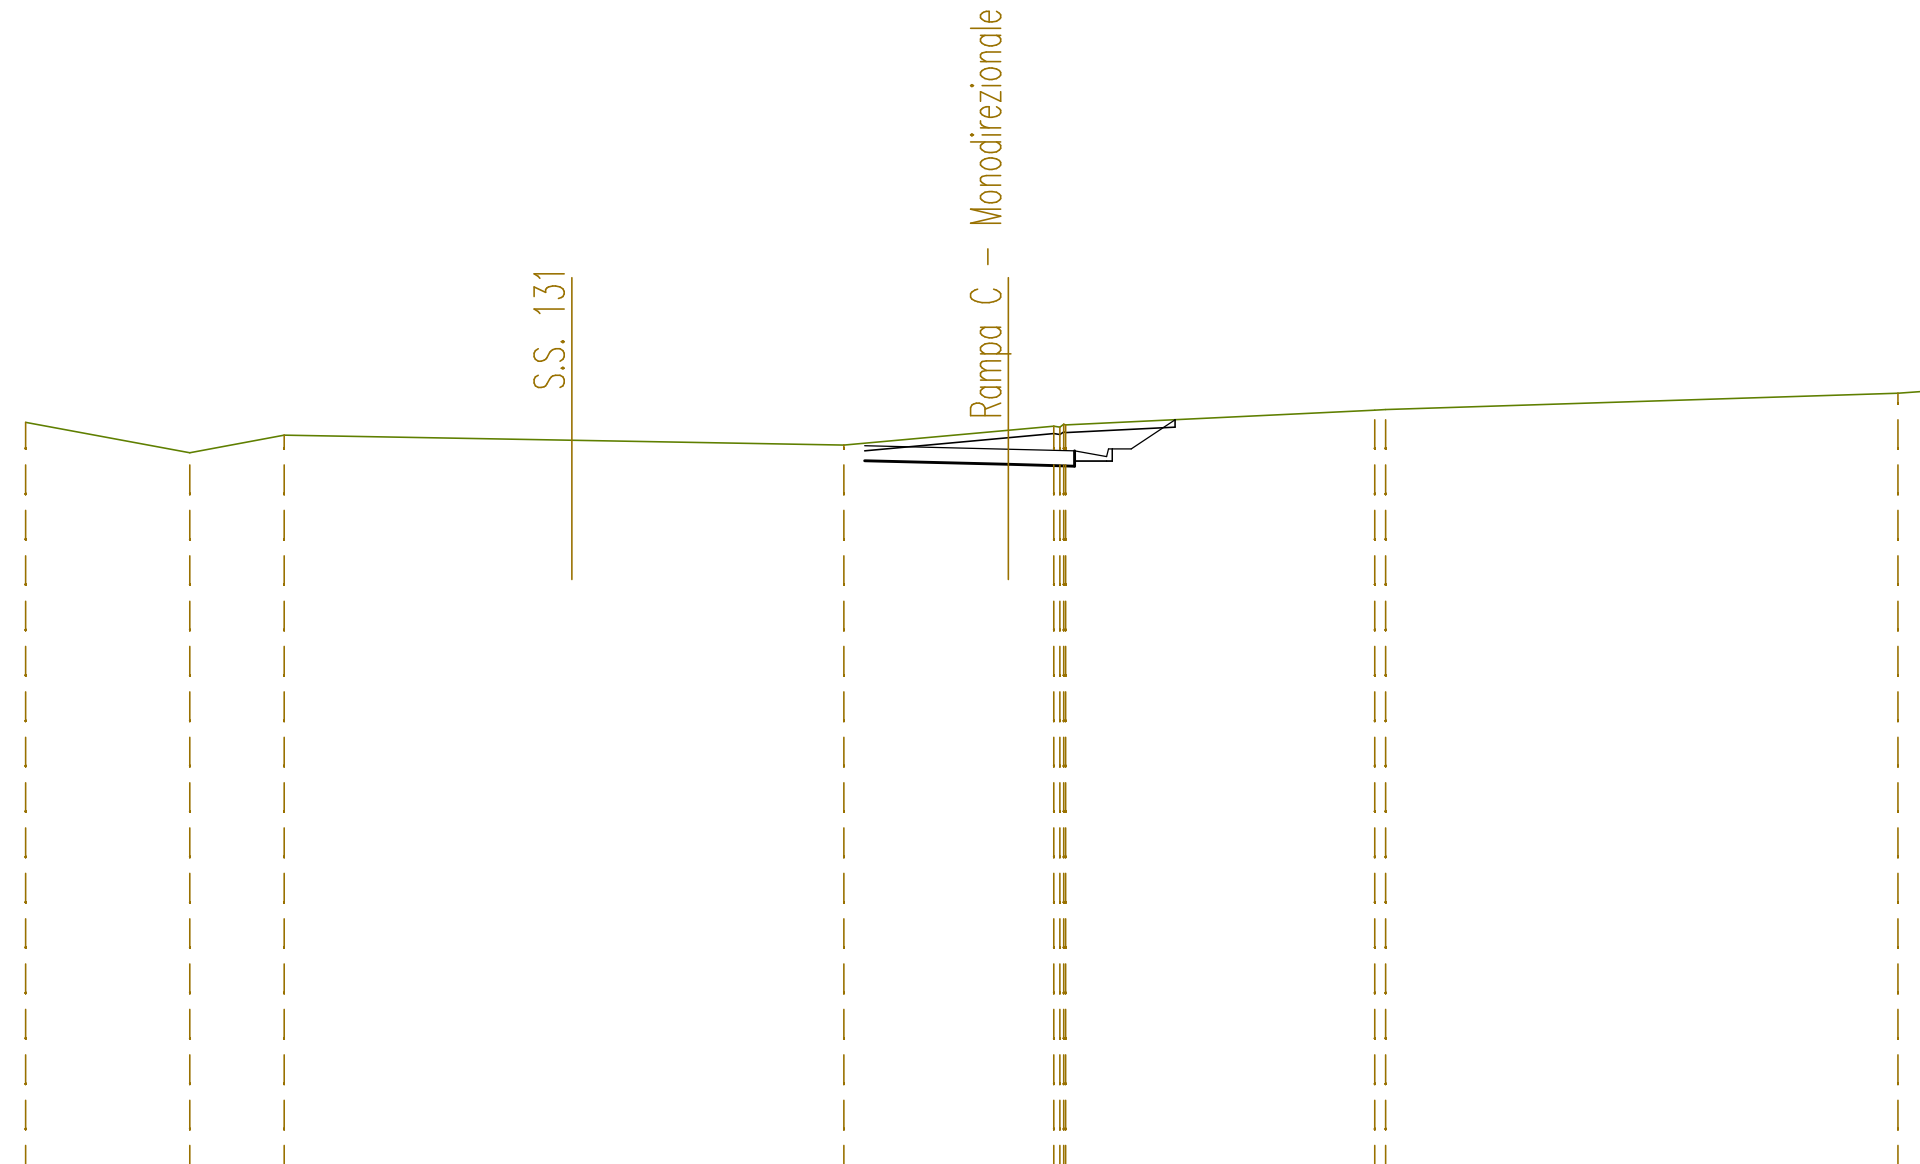


QUOTE TERRENO	299,87	299,07	299,54		299,27	299,67	299,78 299,81		300,20 300,21		300,65 300,70	
DIST.PARZIALI TERRENO		4,34	2,50		14,80	4,35	1,20		8,17		13,55	0,72
QUOTE PROGETTO					299,26	299,16	299,12 298,97 298,85					
DIST.PARZIALI PROGETTO						3,80	1,75					

SEZIONE N. : 5
 QT. PROGETTO : 299,494
 DIST.PROG. : 0+071,781

SEZIONE N. : 17
 QT. PROGETTO : 299,222
 DIST.PROG. : 0+352,977
 DIST.PREC. : 27,977
 DIST.SUCC. : 21,781

SCALA 1:200

QT.RIF. 280,000

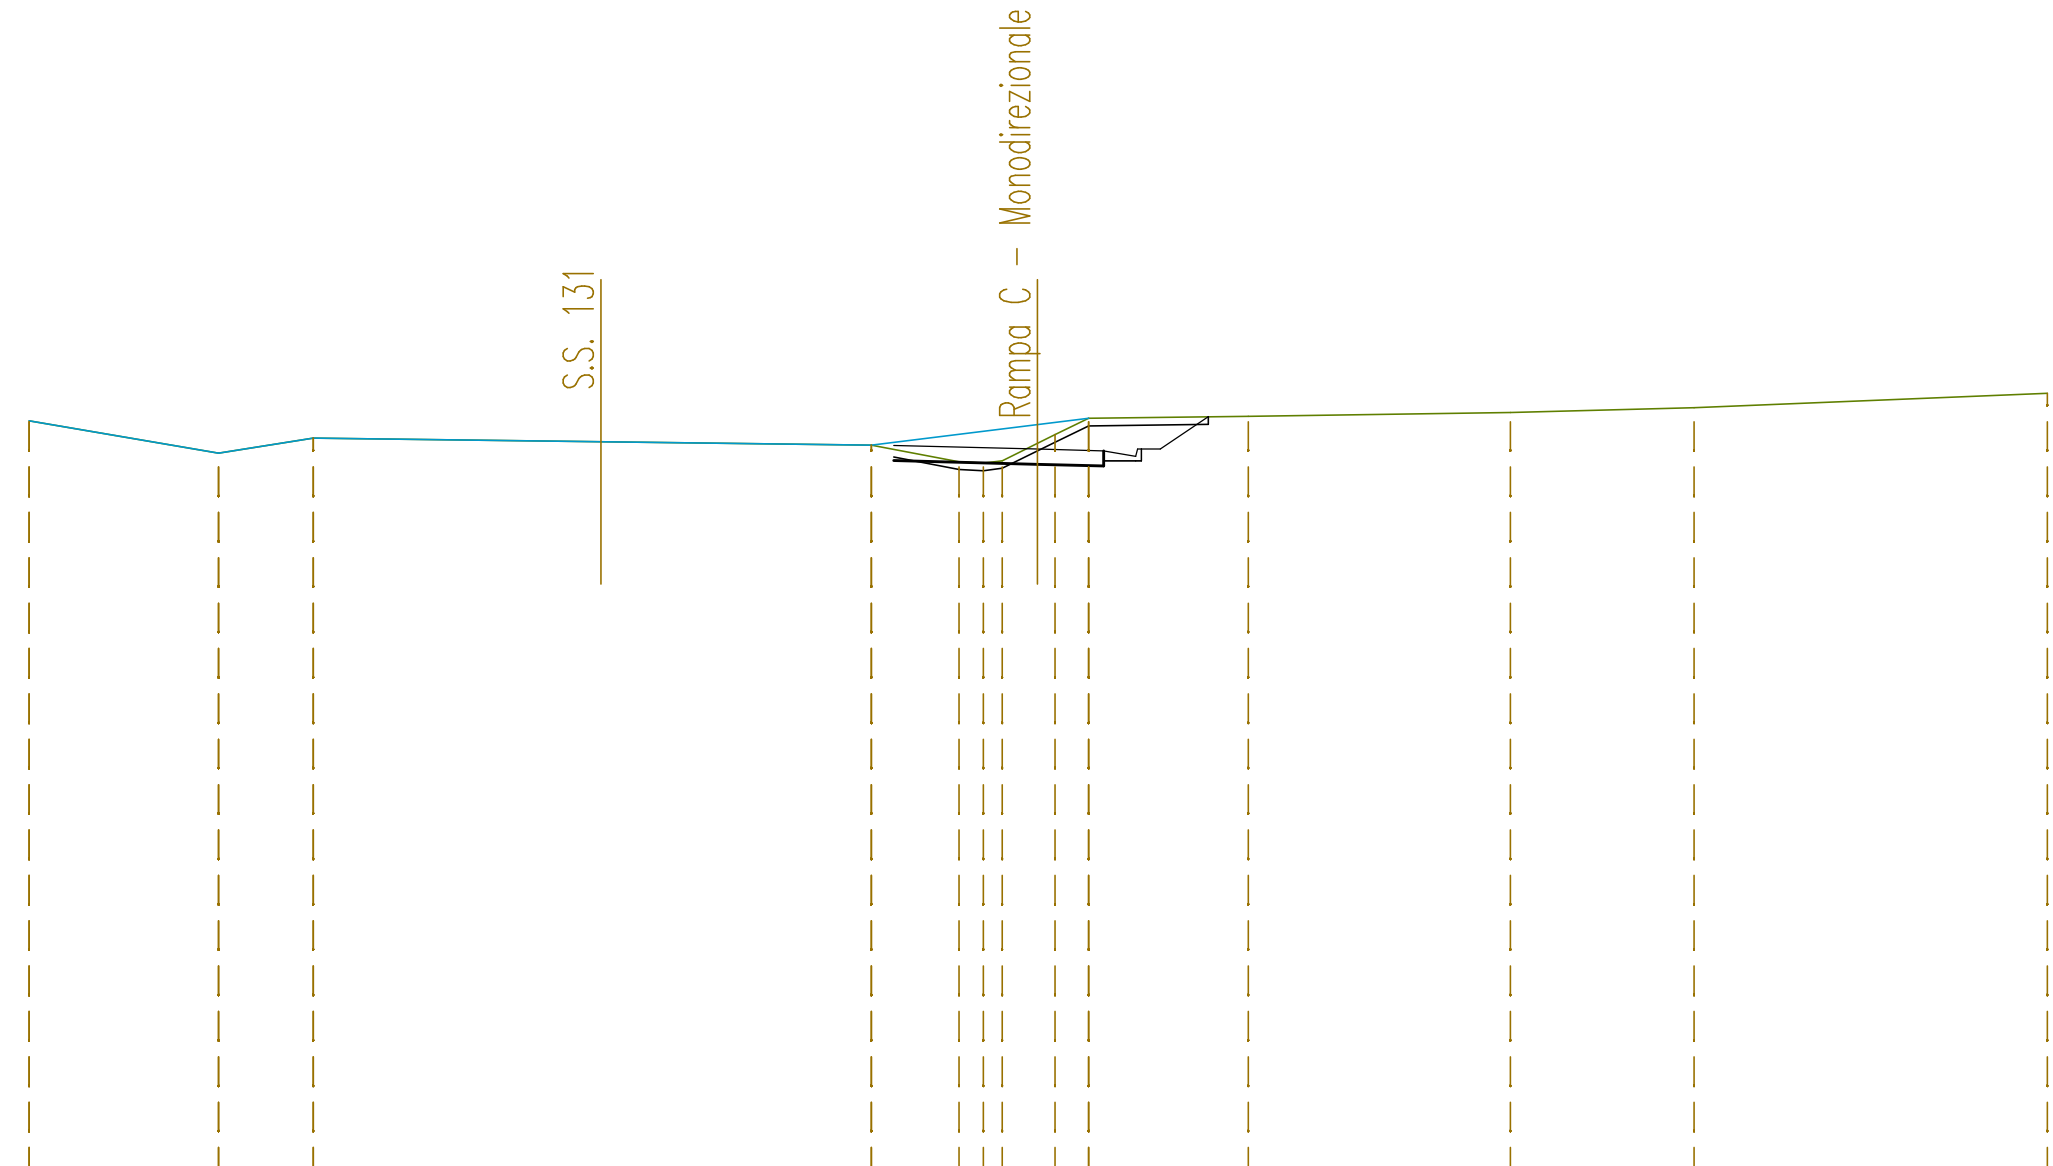


QUOTE TERRENO	299,97	299,11	299,52		299,33	298,89	298,85	298,91	299,37	299,60	300,04	300,09		300,19	300,32		300,70
DIST.PARZIALI TERRENO		5,02	2,50		14,77	2,32	0,64	0,49	0,94	0,89	4,22		6,94		4,85		9,35
QUOTE PROGETTO					299,32				299,22	299,18	299,03	298,91					
DIST.PARZIALI PROGETTO							3,80		1,75	0,85							

SEZIONE N. : 4
 QT. PROGETTO : 299,538
 DIST.PROG. : 0+050,000

SEZIONE N. : 18
 QT. PROGETTO : 299,266
 DIST.PROG. : 0+374,758
 DIST.PREC. : 21,781
 DIST.SUCC. : 25,000

SCALA 1:200

QT.RIF. 280,000

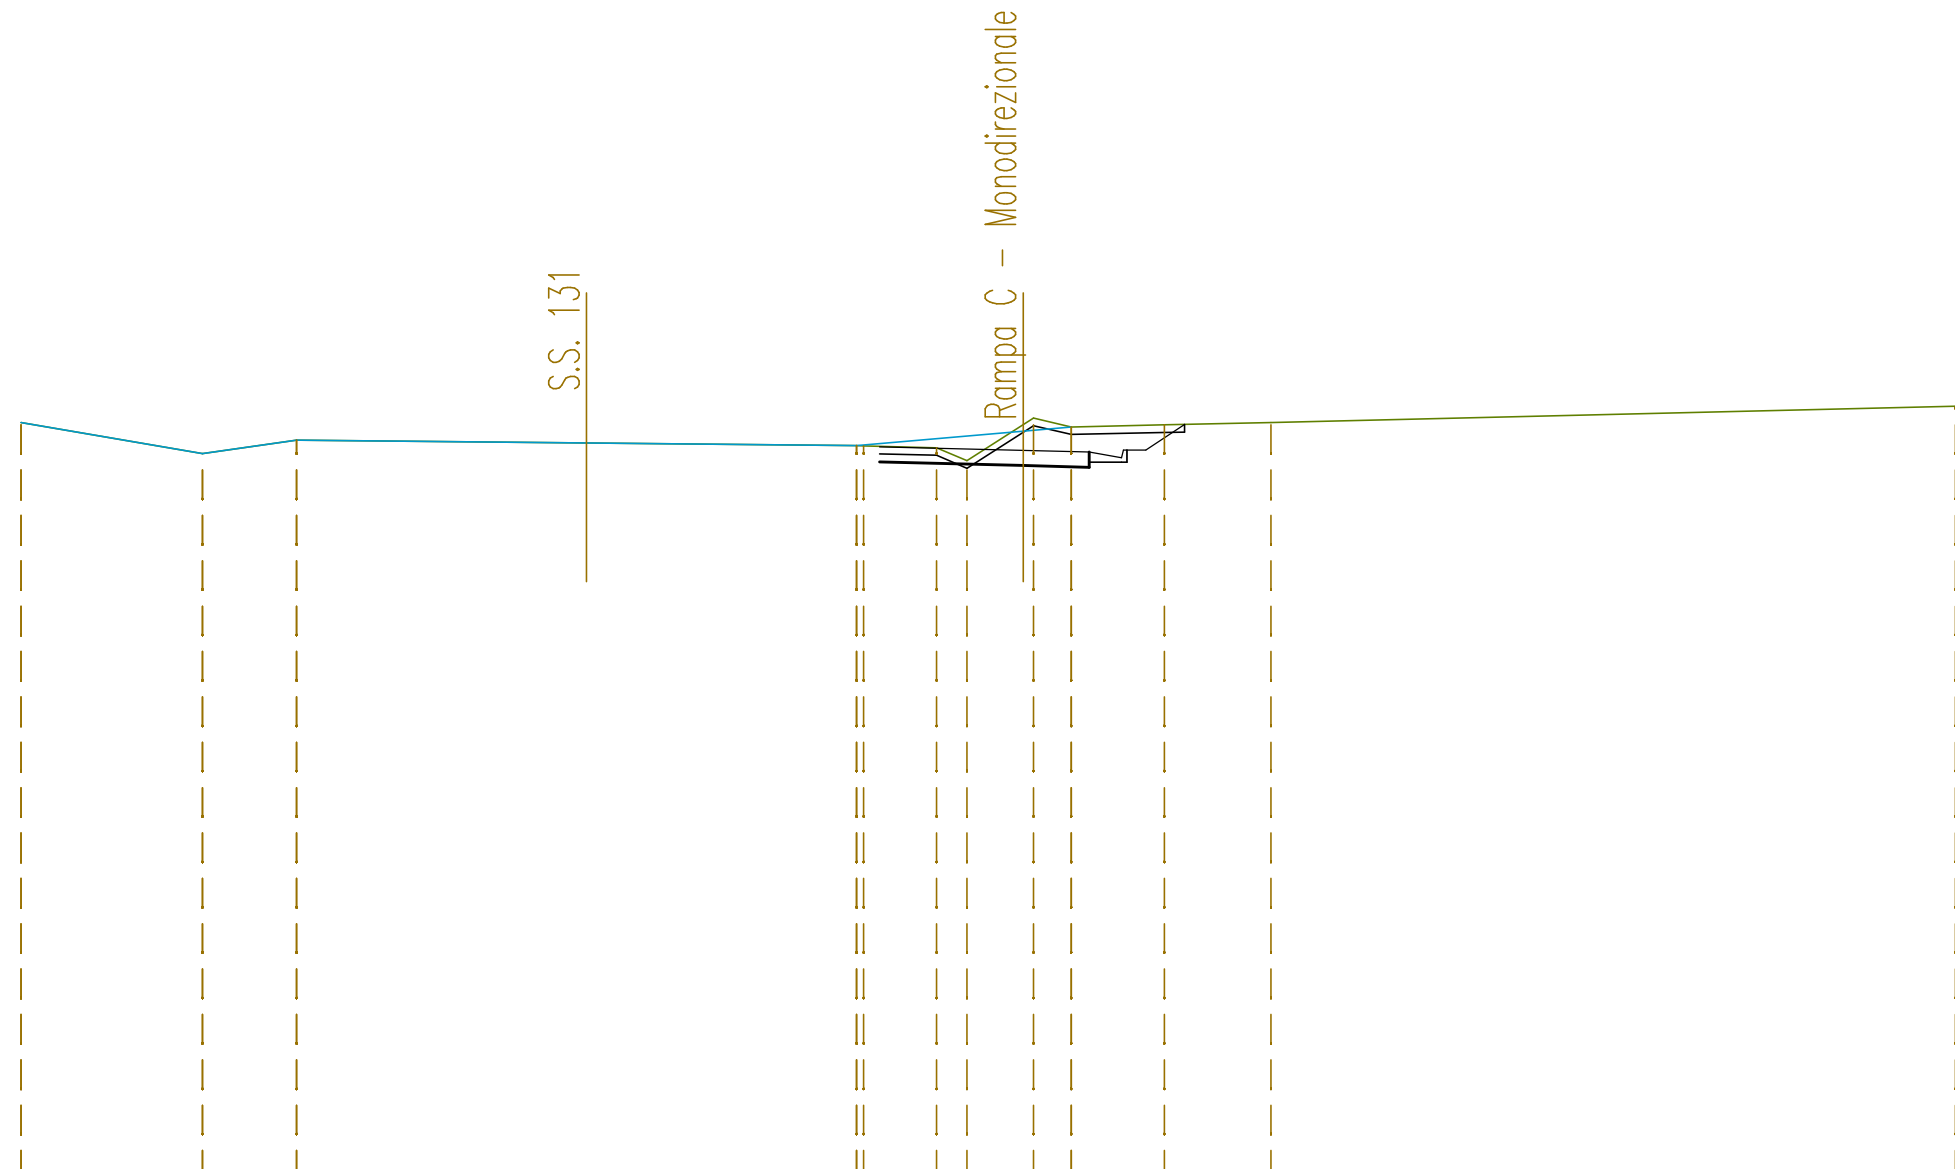


QUOTE TERRENO	300,00	299,18	299,53		299,39	299,38	299,34	299,00	298,95	300,12	299,89	299,94	300,00		300,43
DIST.PARZIALI TERRENO		4,80	2,50	14,82		1,94	0,80	1,49	1,00	2,47	2,82		18,11		
QUOTE PROGETTO					299,36				299,27	299,22	299,07	298,95			
DIST.PARZIALI PROGETTO						3,80			1,75	0,85					

SEZIONE N. : 3
 QT. PROGETTO : 299,588
 DIST.PROG. : 0+025,000

SEZIONE N. : 19
 QT. PROGETTO : 299,317
 DIST.PROG. : 0+399,758
 DIST.PREC. : 25,000
 DIST.SUCC. : 12,946

SCALA 1:200


QT.RIF. 280,000

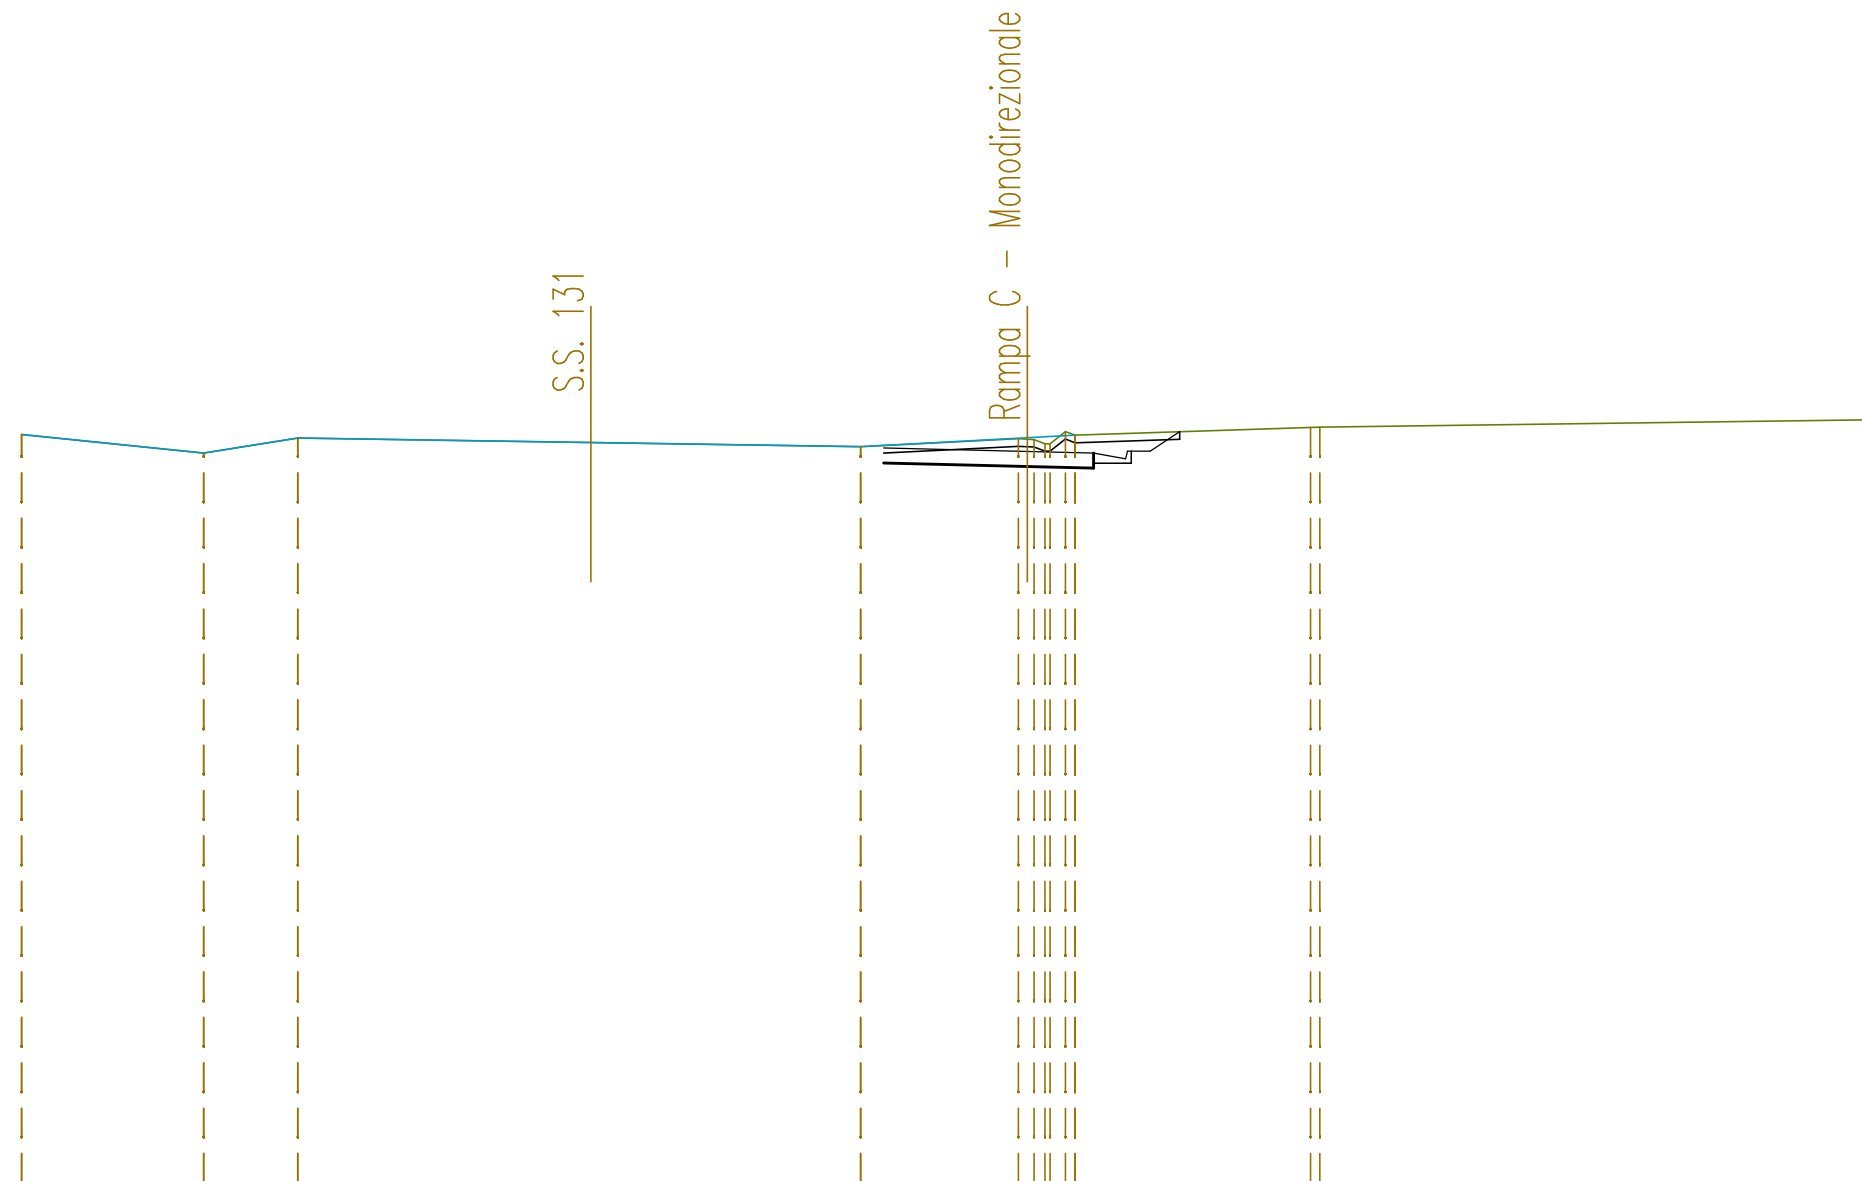

QUOTE TERRENO	299,77	299,28	299,67		299,44	299,66 299,53 299,55 299,75	299,95 299,96	300,15
DIST.PARZIALI TERRENO	4,81	2,49	14,89		4,18	6,23	14,58	
QUOTE PROGETTO					299,41	299,32 299,27 299,12 299,00		
DIST.PARZIALI PROGETTO					3,80	1,75 0,85		

SEZIONE N. : 2
 QT. PROGETTO : 299,614
 DIST.PROG. : 0+012,054


SEZIONE N. : 20
 QT. PROGETTO : 299,344
 DIST.PROG. : 0+412,704
 DIST.PREC. : 12,946

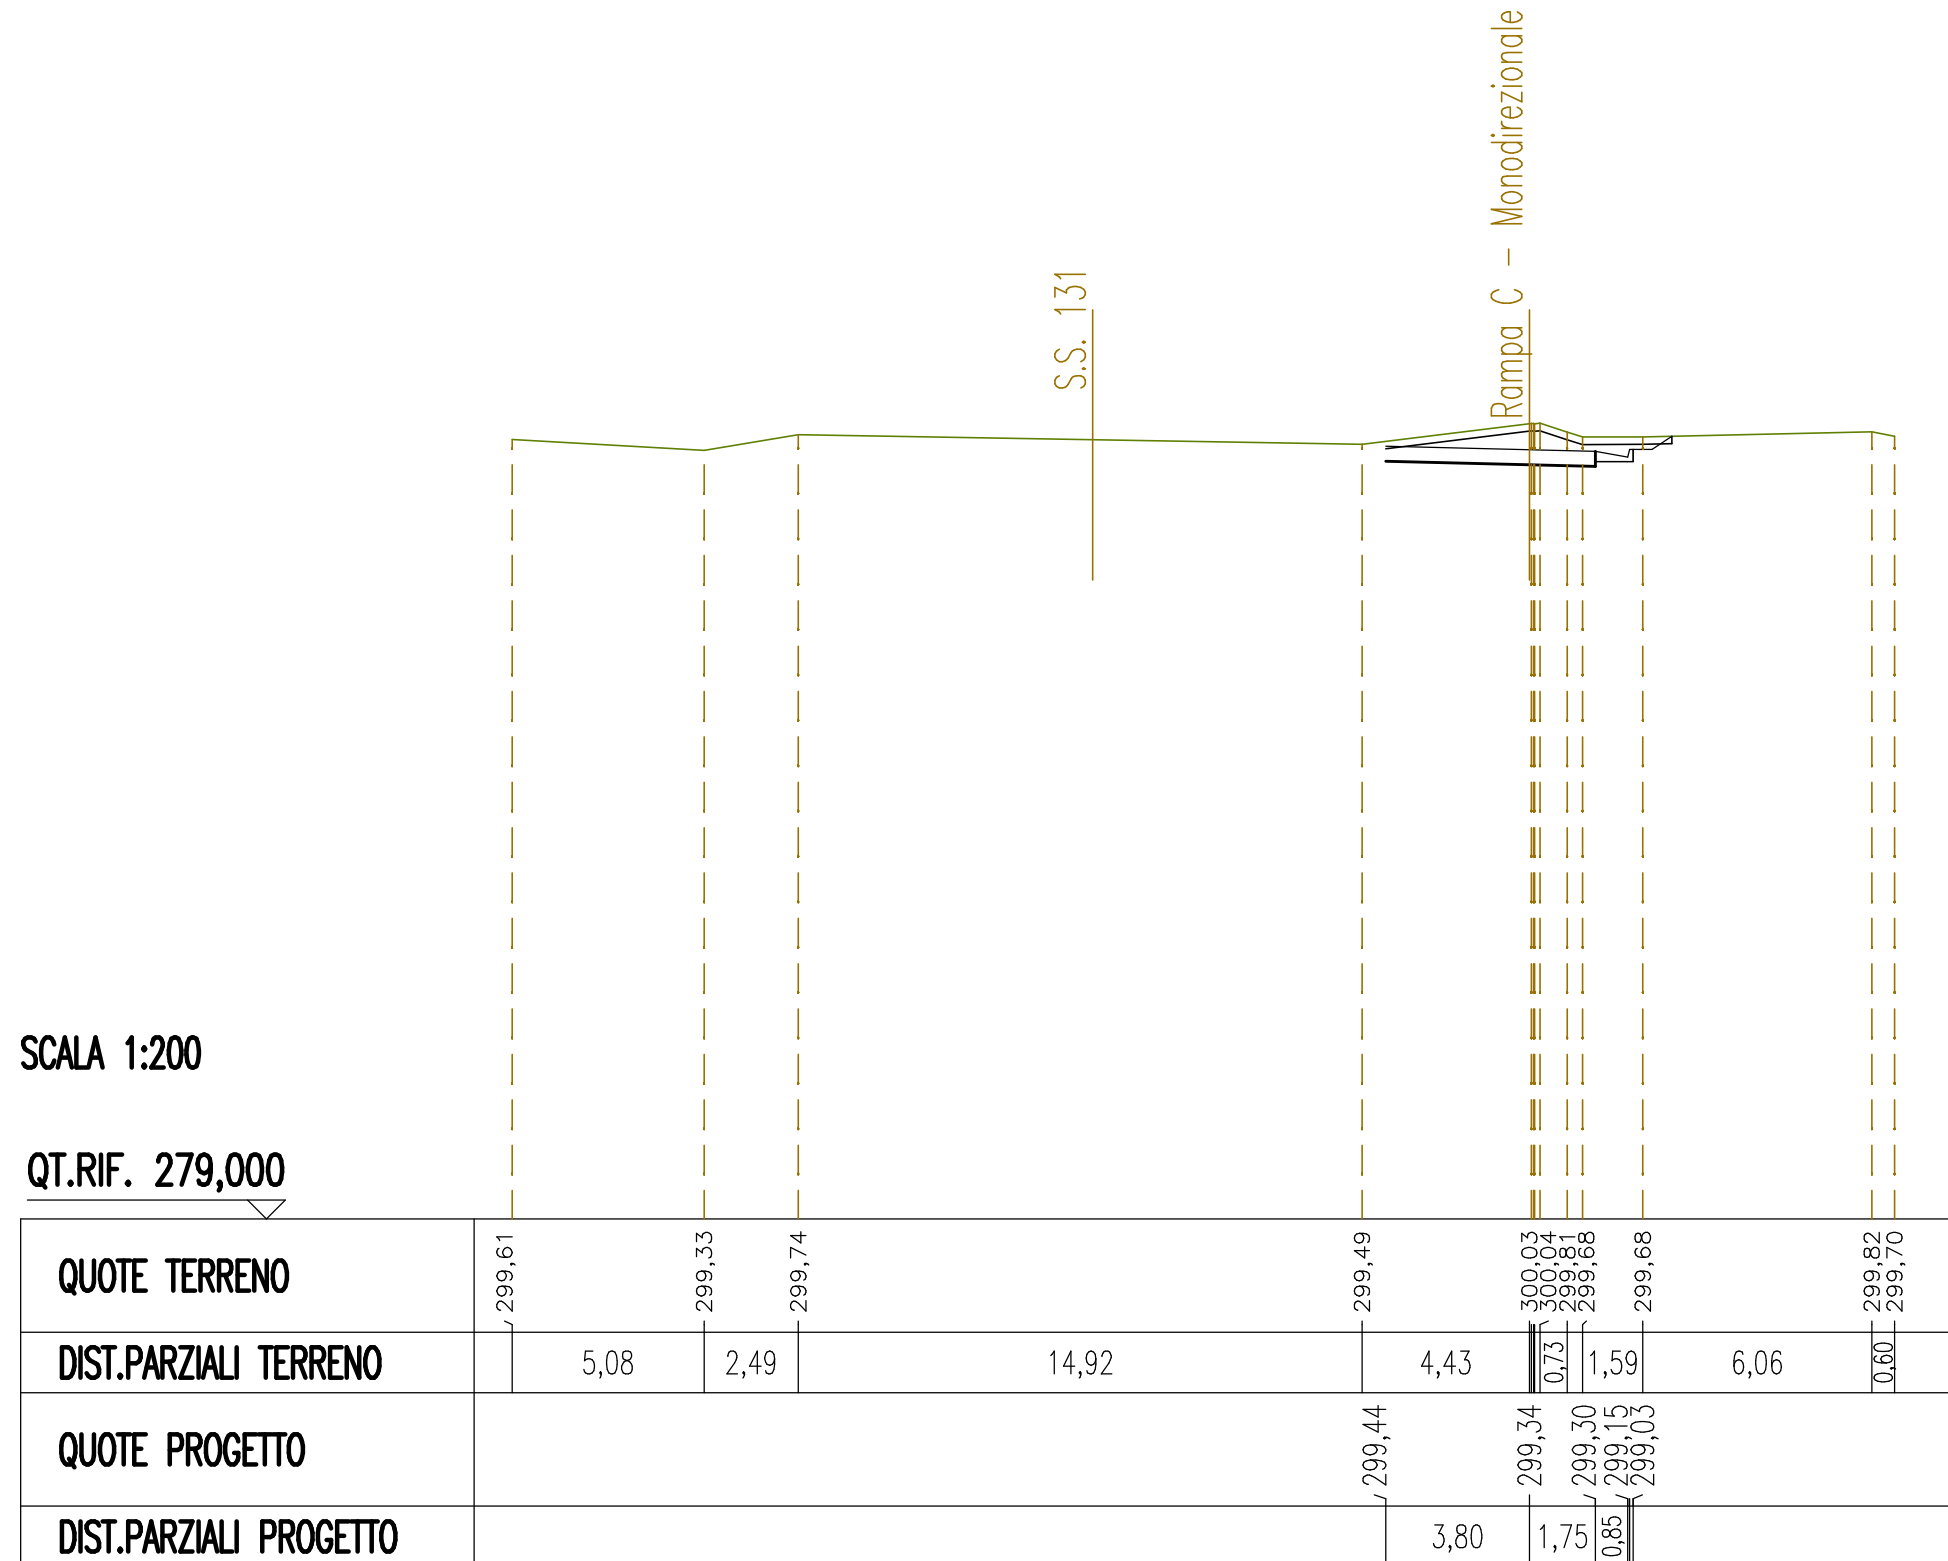

SEZIONI TRASVERSALI
RAMPA D MONODIREZIONALE

SEZIONE N. : 15
 QT. PROGETTO : 297,245
 DIST.PROG. : 0+350,000

SEZIONE N. : 8
 QT. PROGETTO : 296,350
 DIST.PROG. : 0+190,683
 DIST.PREC. : 28,179
 DIST.SUCC. : 19,886

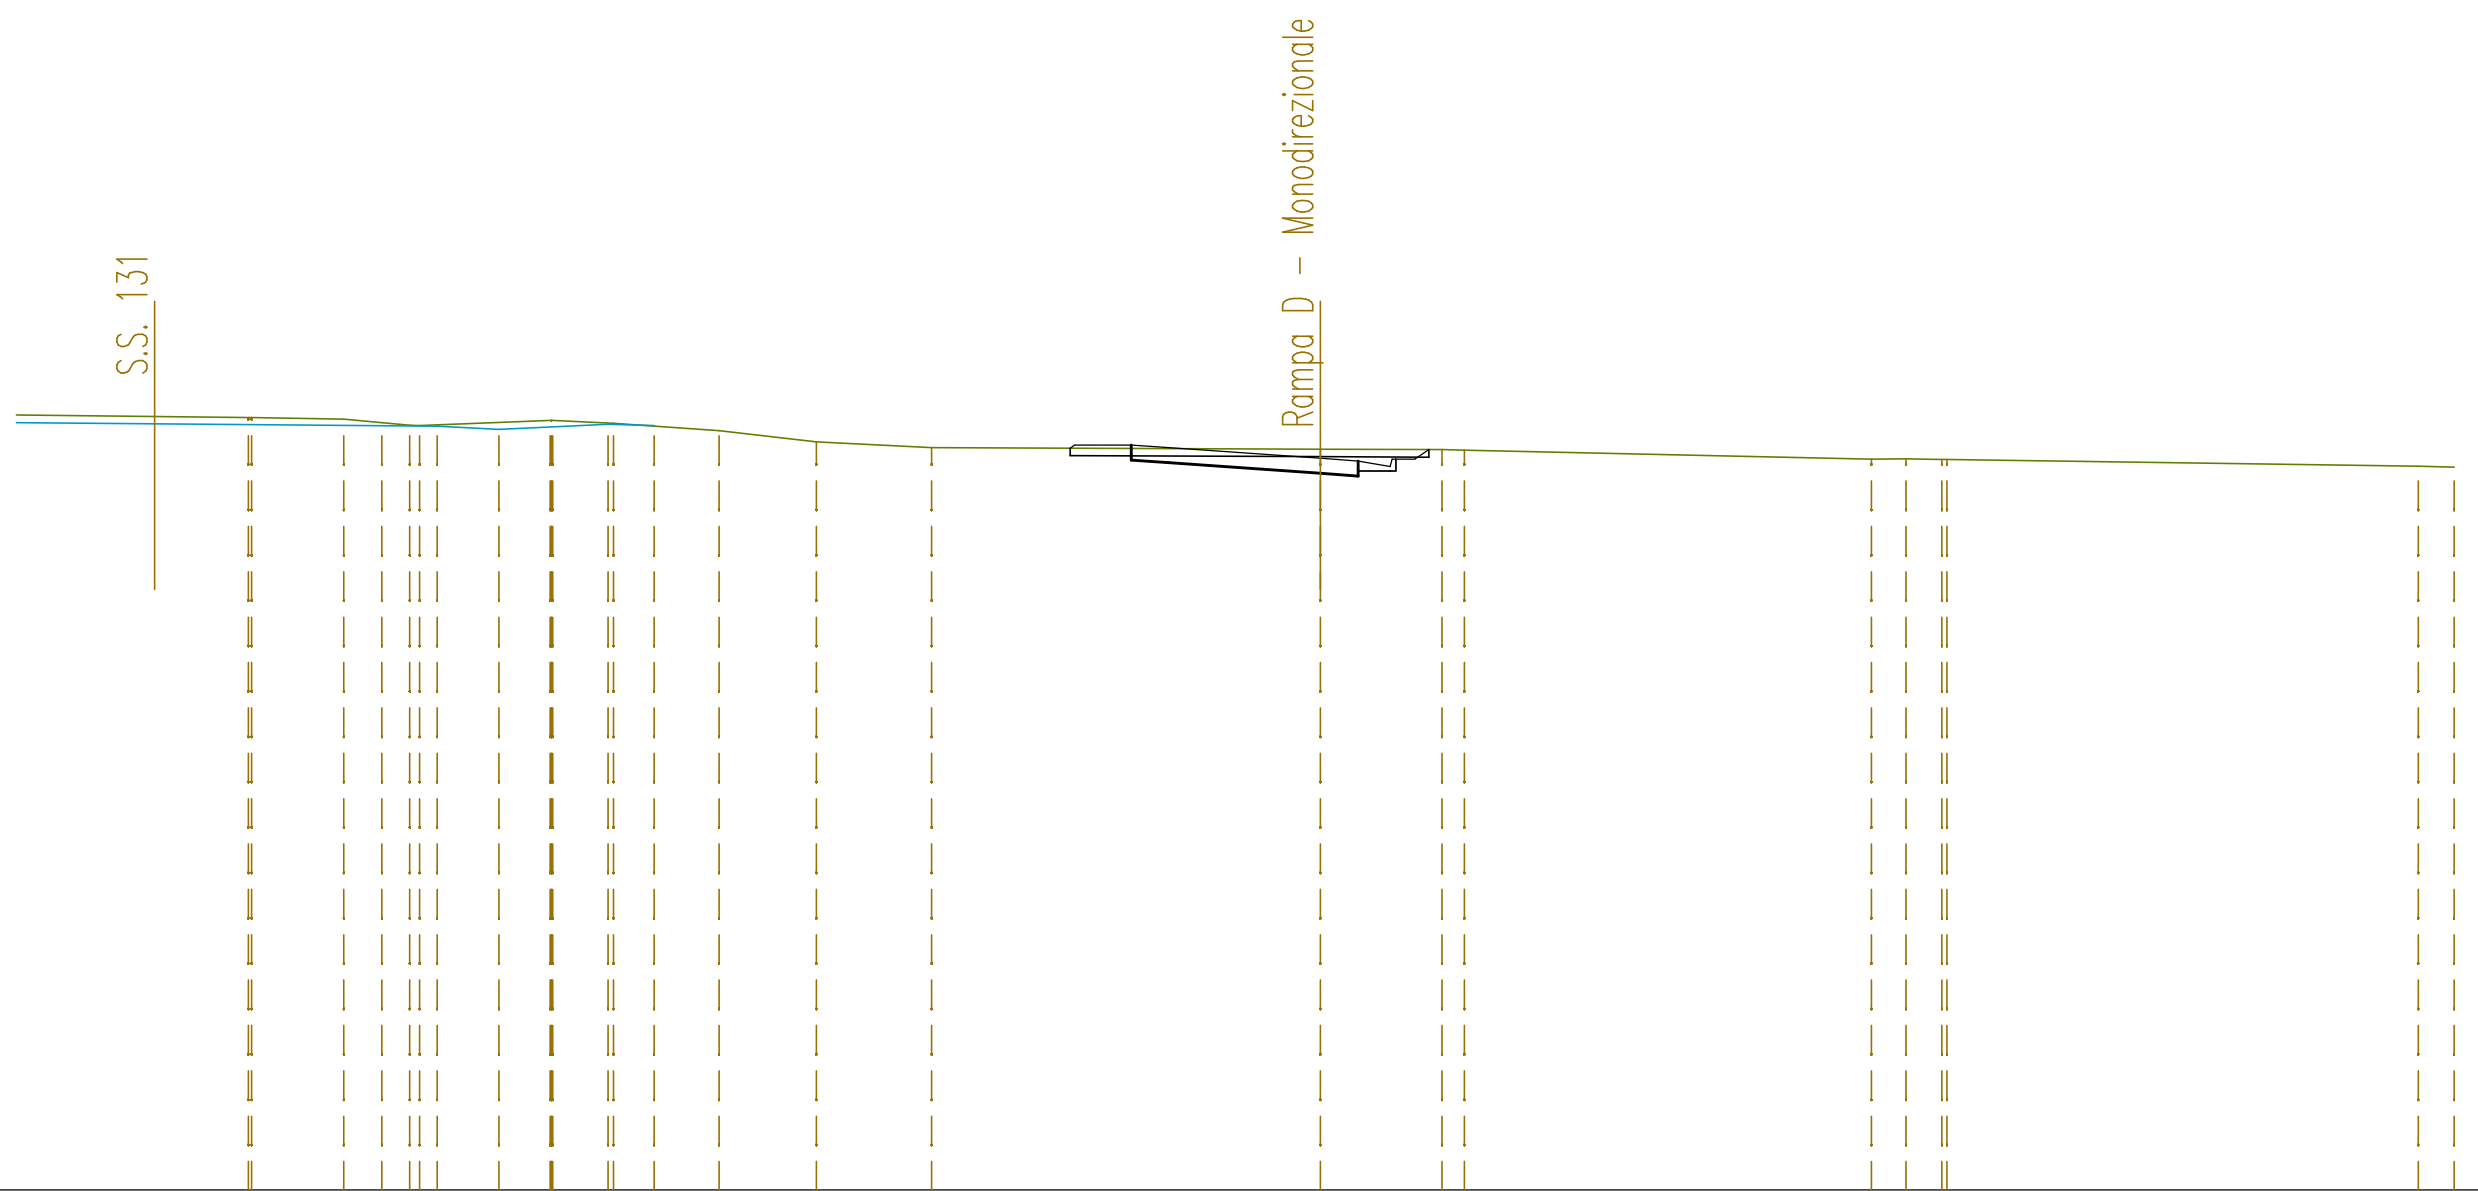

SCALA 1:200

QT.RIF. 277,000


QUOTE TERRENO	297,50	297,42 297,43	297,39	297,29	297,23	297,20	297,12	297,35 297,35	297,25 297,27	297,21	297,08	296,78	296,63	296,59	296,58 296,56	296,33	296,34	296,32 296,32	296,14	296,12
DIST.PARZIALI TERRENO	6,18	2,43	1,01	0,74	1,63	1,35	1,46	1,07	1,72	2,58	3,05	10,28	3,22	0,59	10,77	0,91	0,94	12,47	0,95	
QUOTE PROGETTO														296,70 296,63		296,35 296,28	296,13	296,01		
DIST.PARZIALI PROGETTO														1,00	4,00	1,00	0,85			

SEZIONE N. : 14
 QT. PROGETTO : 297,817
 DIST.PROG. : 0+325,000

SEZIONE N. : 9
 QT. PROGETTO : 296,967
 DIST.PROG. : 0+210,569
 DIST.PREC. : 19,886
 DIST.SUCC. : 14,431

SCALA 1:200

QT.RIF. 277,000

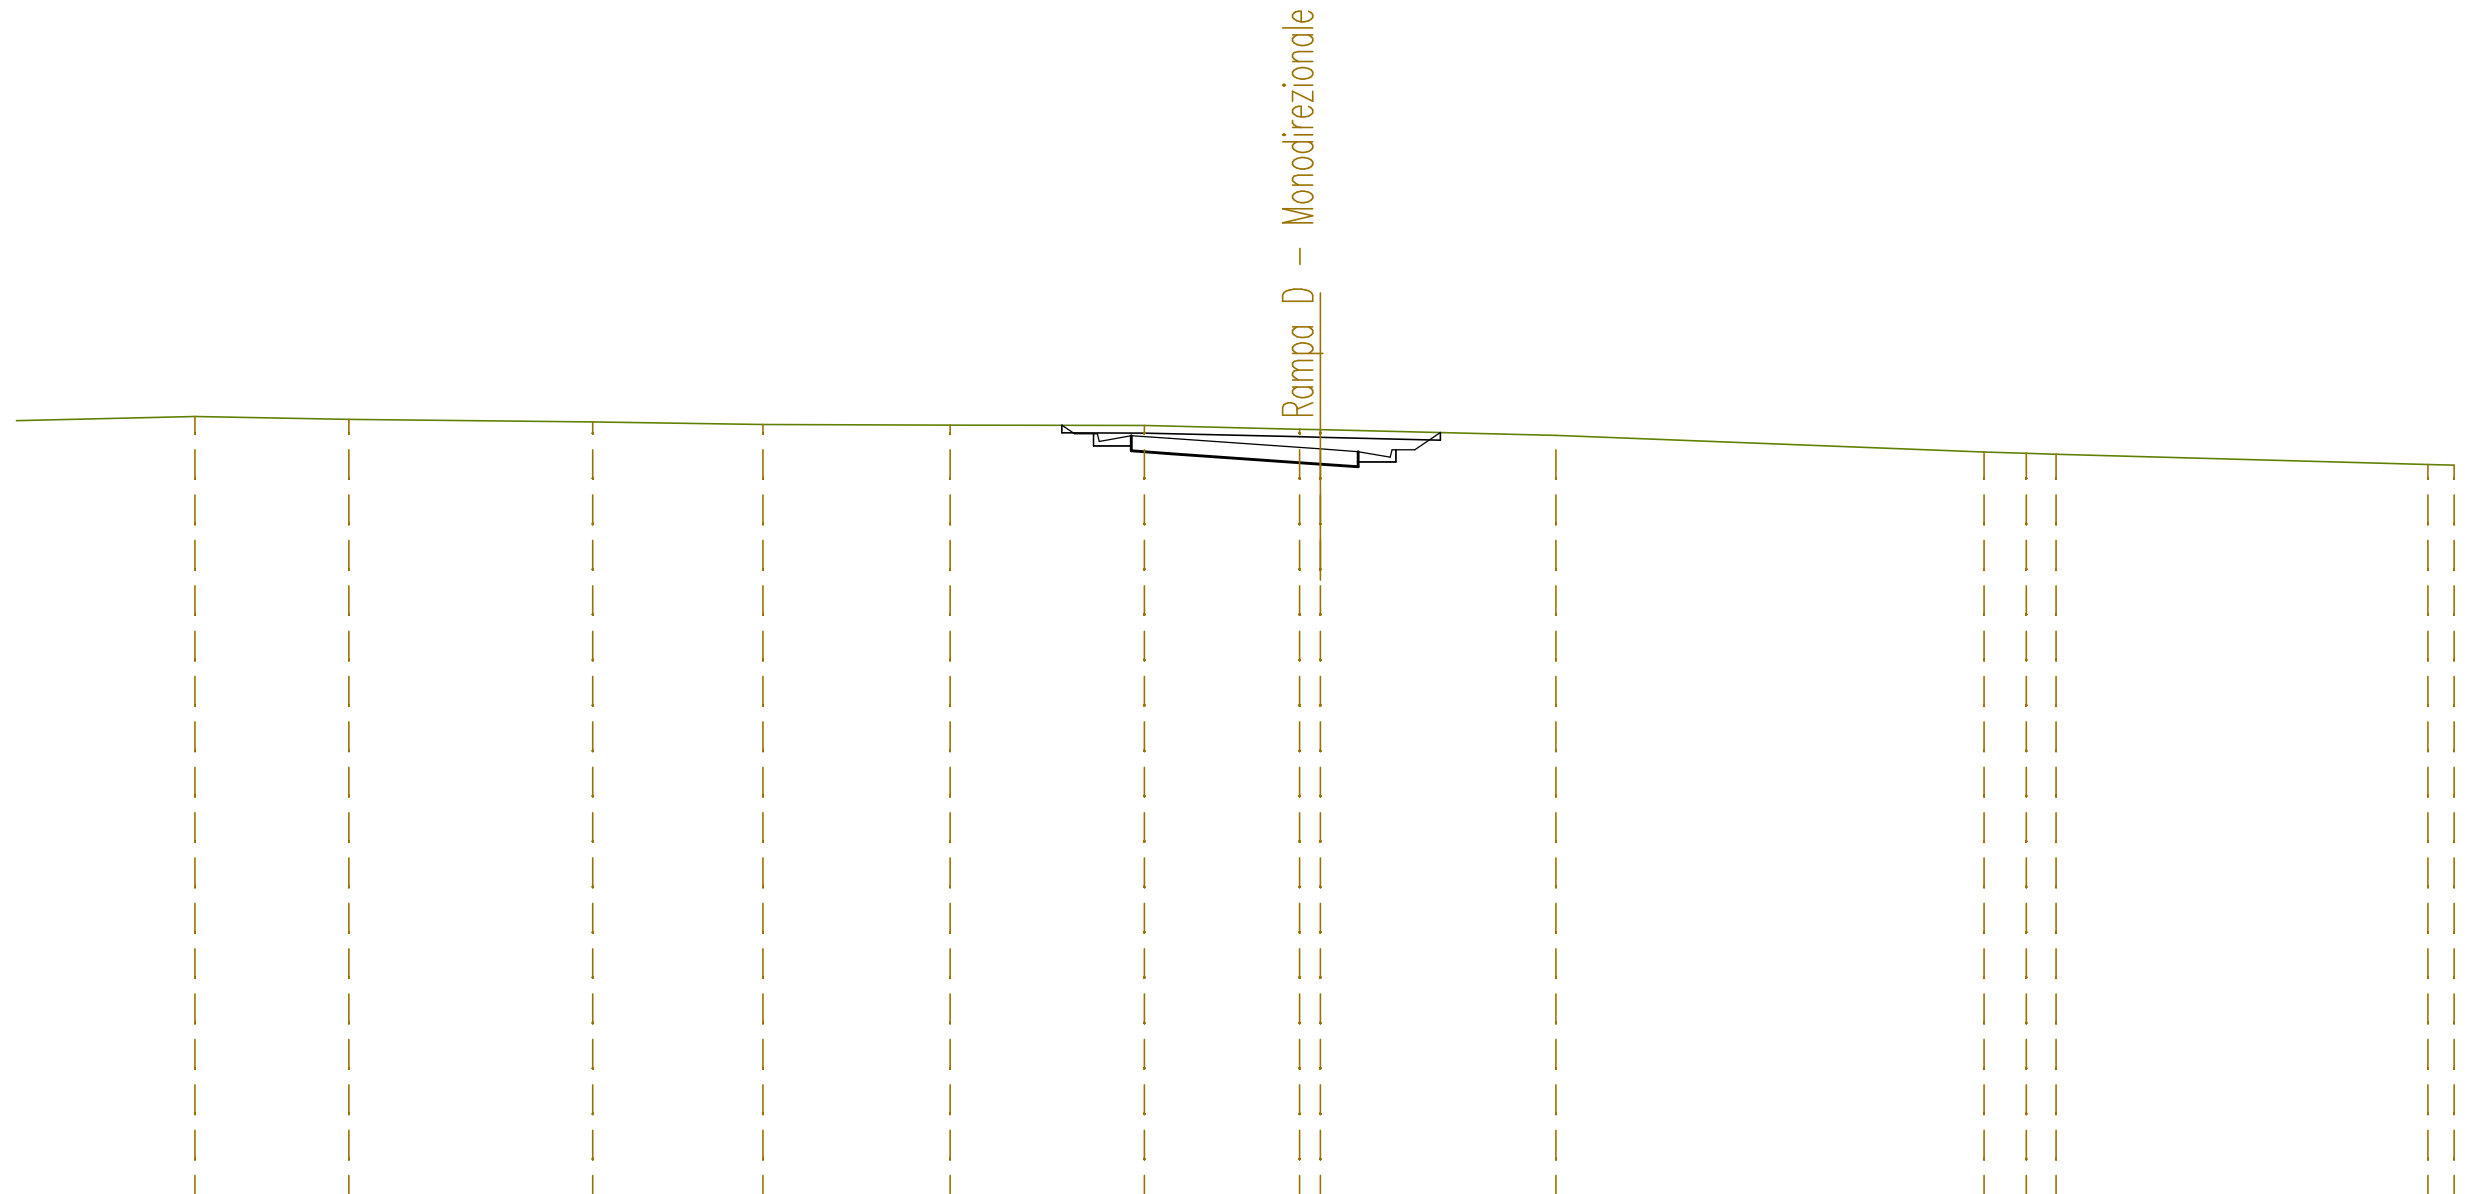


QUOTE TERRENO	297,83	297,75	297,68	297,62	297,60	297,59	297,49 297,48	297,32	296,88	296,85	296,83	296,55 296,54
DIST.PARZIALI TERRENO	4,07	6,45	4,50	4,96	5,14	4,11	0,55 6,23	11,33	1,12	0,78	9,84	0,69
QUOTE PROGETTO						297,05 297,05 297,32 297,25	296,97 296,90 296,75 296,63					
DIST.PARZIALI PROGETTO						0,85 1,00	4,00	1,00 0,85				

SEZIONE N. : 10
 QT. PROGETTO : 297,443
 DIST.PROG. : 0+225,000
 DIST.PREC. : 14,431
 DIST.SUCC. : 15,505

SCALA 1:200


QT.RIF. 278,000

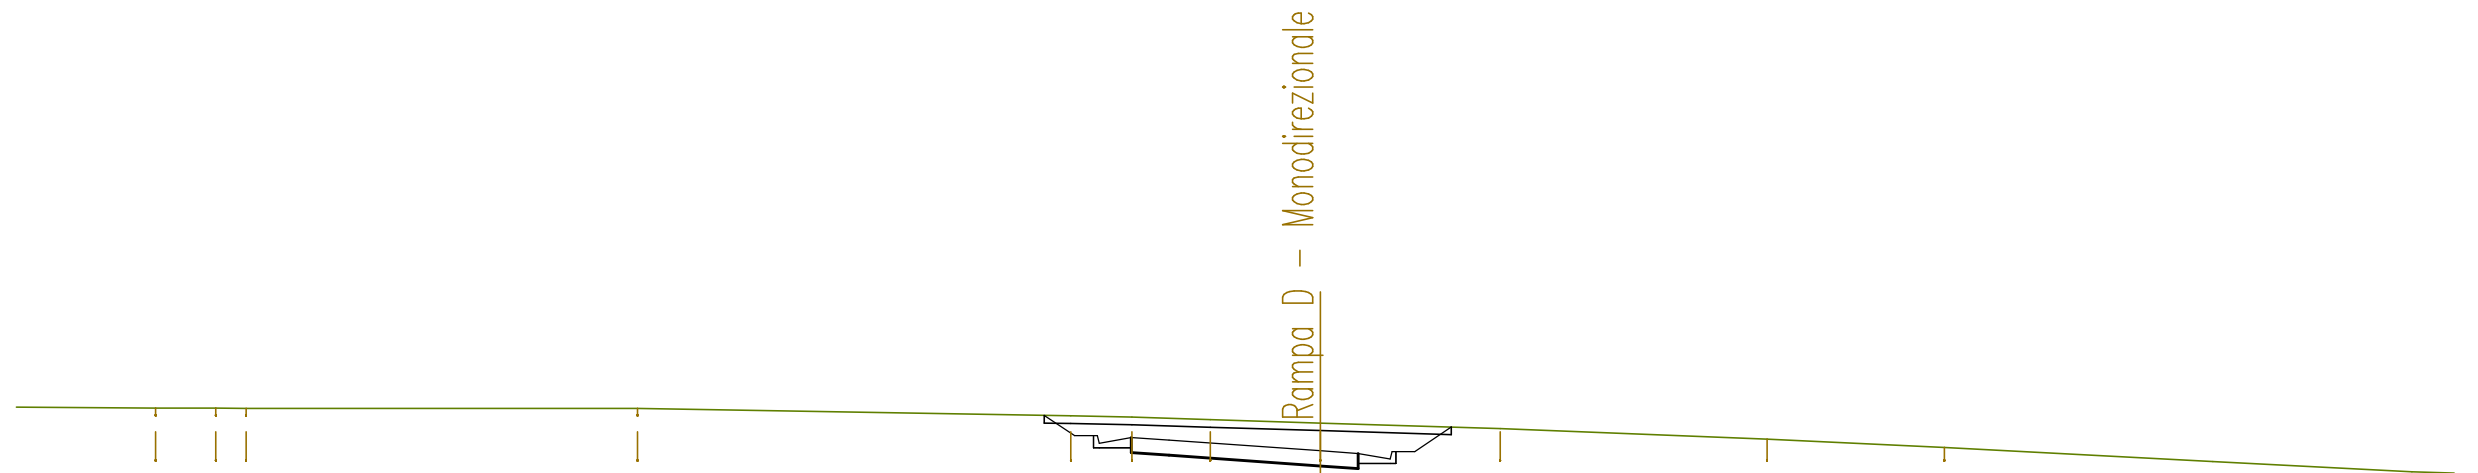

QUOTE TERRENO	298,57	298,57	298,57	298,56	298,36	298,33	298,27	298,18	298,03	297,75	297,53	297,16	296,89	296,85
DIST.PARZIALI TERRENO	1,59	0,80	10,35	11,46	1,62	2,08	2,91	4,76	7,06	4,70	7,11	5,27	1,12	
QUOTE PROGETTO					297,52	297,52	297,56	297,72	297,44	297,37	297,22	297,10		
DIST.PARZIALI PROGETTO					0,85	1,00	4,00	1,00	0,85					

SEZIONE N. : 7
 QT. PROGETTO : 298,707
 DIST.PROG. : 0+100,000

SEZIONE N. : 11
 QT. PROGETTO : 297,920
 DIST.PROG. : 0+240,505
 DIST.PREC. : 15,505
 DIST.SUCC. : 21,724

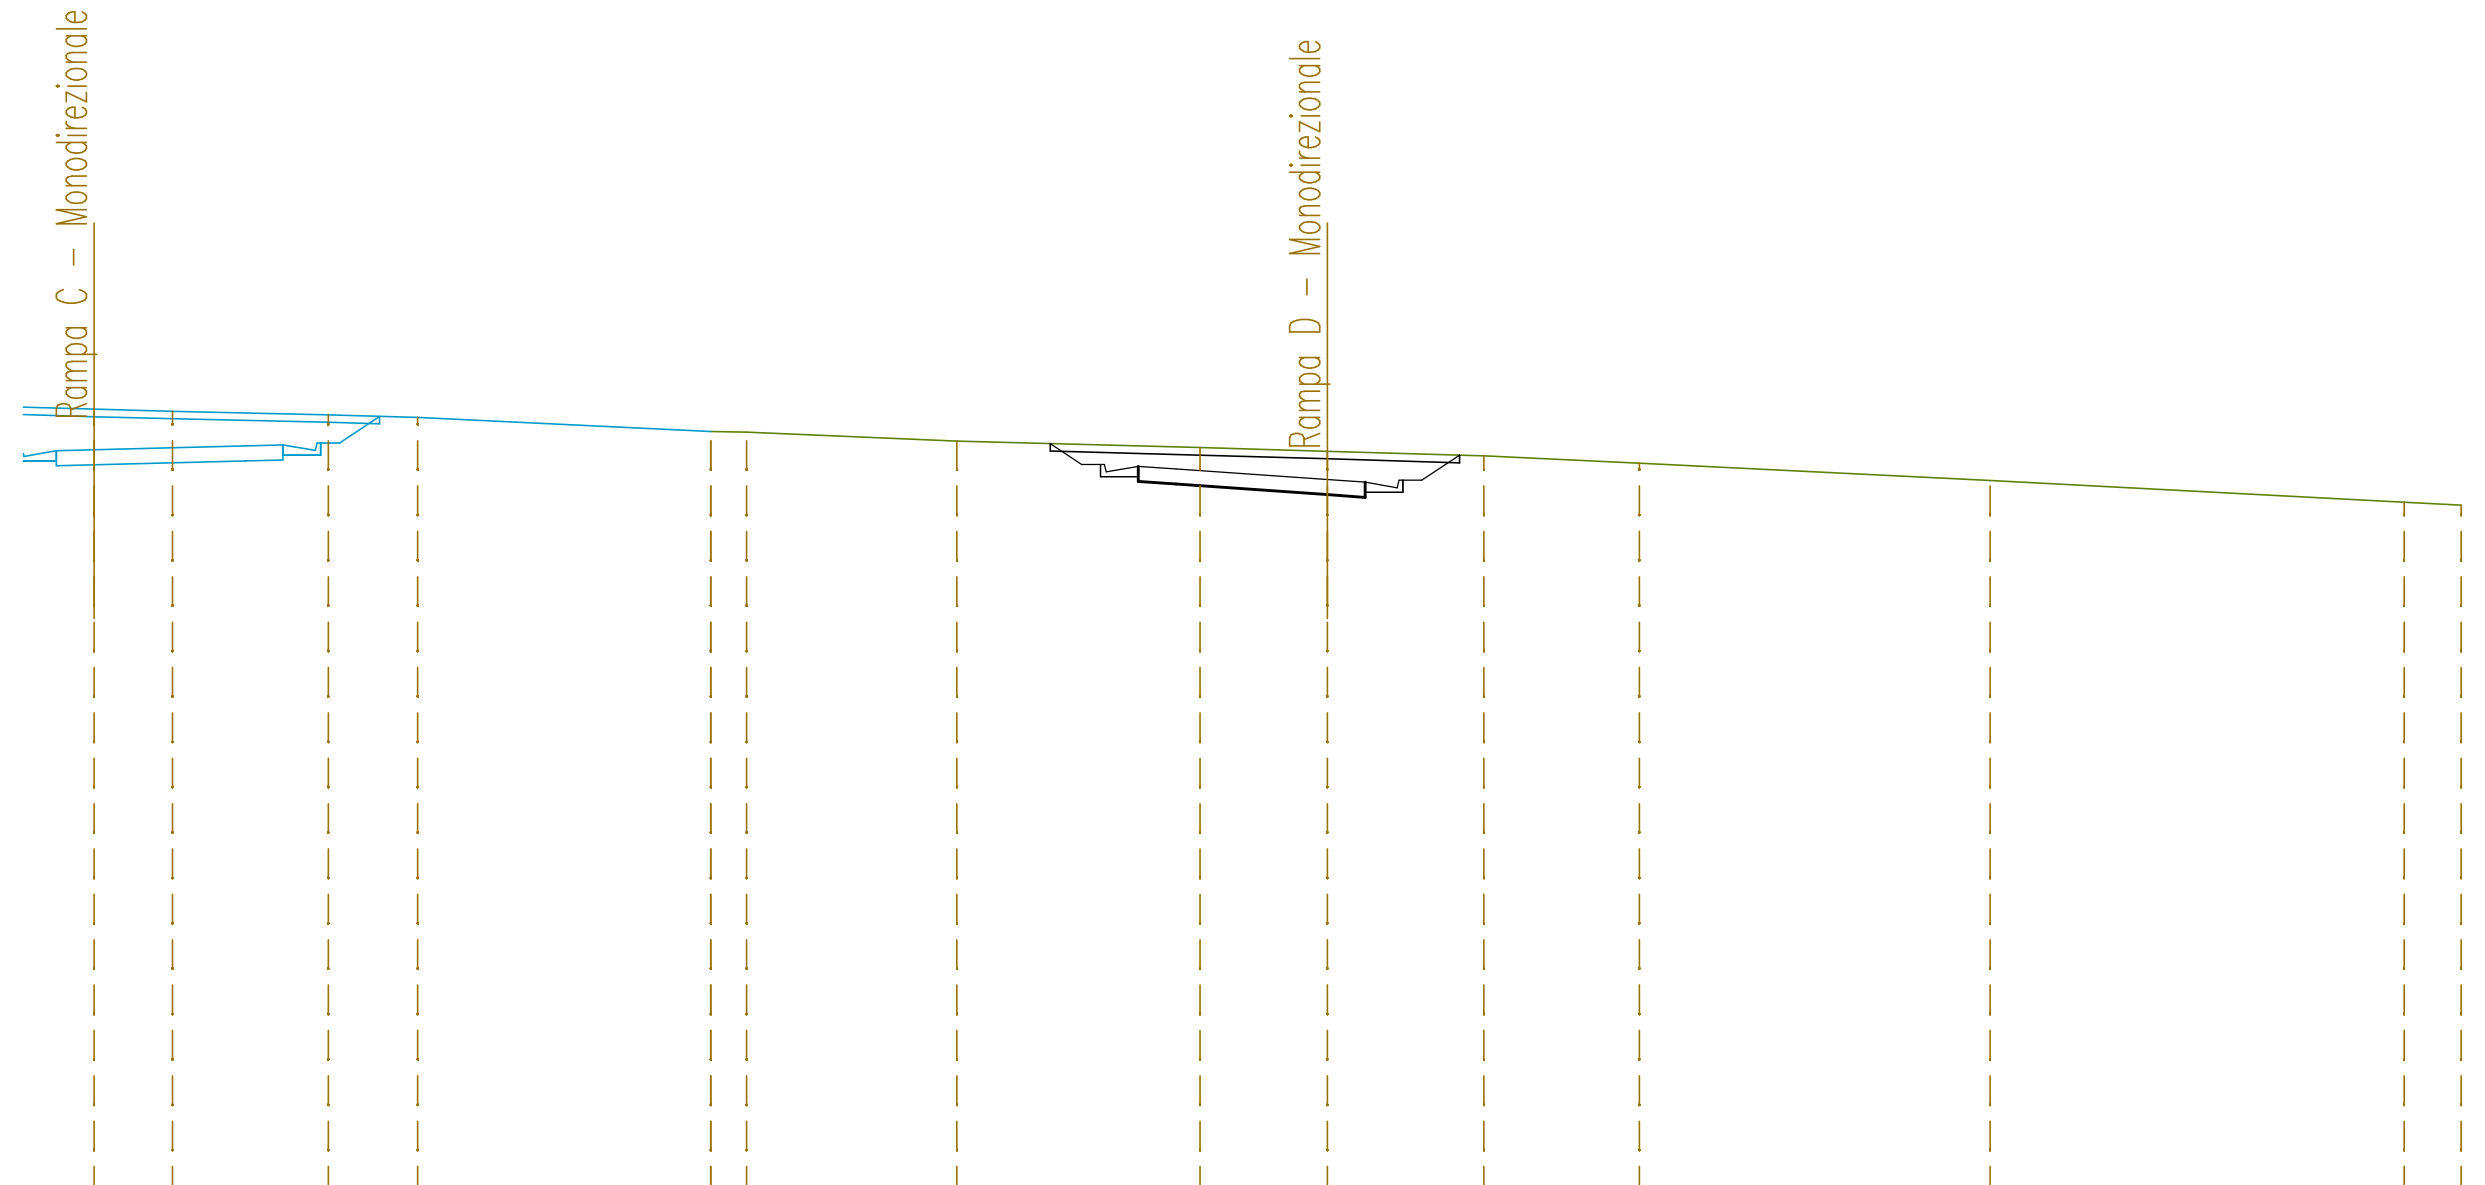


SCALA 1:200

QT.RIF. 279,000

QUOTE TERRENO	299,78	299,72	299,63	299,56		299,19	299,17	298,94	298,77	298,67	298,54	298,35	297,90	297,32	297,25
DIST.PARZIALI TERRENO		2,07	4,13	2,36	7,76	0,95	5,56	6,44	3,36	4,14	4,12	9,28	10,95	1,51	
QUOTE PROGETTO	298,41 298,68 298,71		298,81 298,84	298,69 298,57					298,00 298,00 298,27 298,20		297,92 297,85 297,70 297,58				
DIST.PARZIALI PROGETTO	0,85 1,00	4,00	1,00 0,85		20,63				0,85 1,00	4,00	1,00 0,85				

SEZIONE N. : 5
 QT. PROGETTO : 299,261
 DIST.PROG. : 0+062,283

SEZIONE N. : 13
 QT. PROGETTO : 298,709
 DIST.PROG. : 0+273,579
 DIST.PREC. : 11,350
 DIST.SUCC. : 11,126

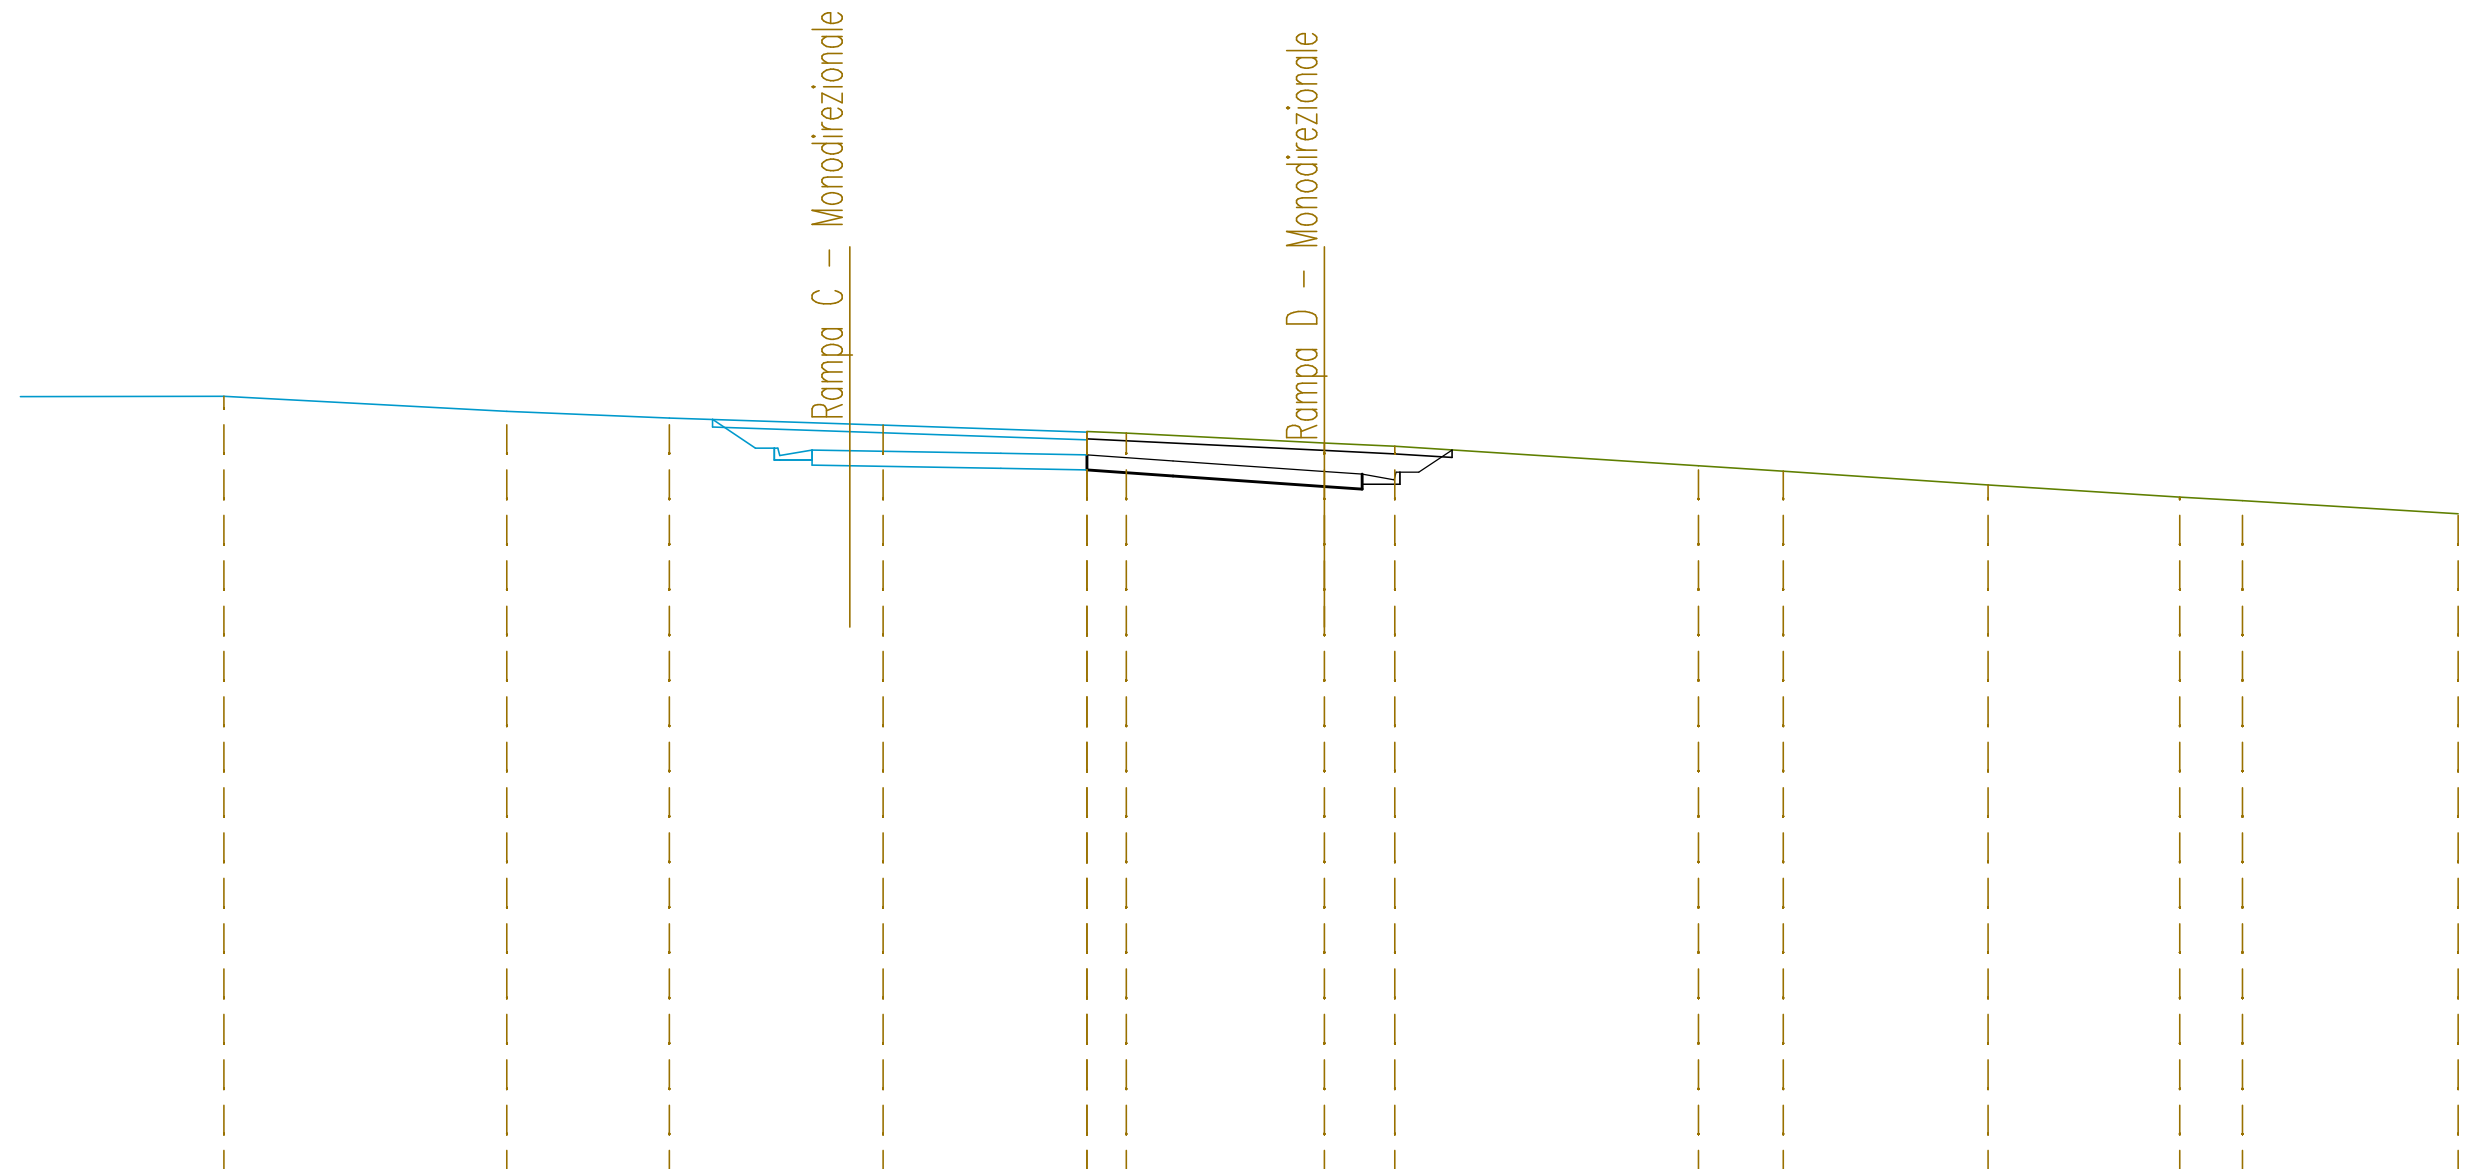


SCALA 1:200

QT.RIF. 280,000

QUOTE TERRENO	300,70	300,30	300,12	299,94	299,77	299,75	299,72	299,47	299,37	298,86	298,72	298,35	298,03	297,94	297,59
DIST.PARZIALI TERRENO	7,49	4,30	5,66	5,39	1,04	5,24	1,87	8,03	2,24	5,42	5,07	1,66	5,71		
QUOTE PROGETTO				299,01	299,01	299,28	299,26	299,19	299,15	299,15	298,99	298,71	298,64	298,49	298,37
DIST.PARZIALI PROGETTO				0,85	1,00	4,00	2,28	2,28	4,00	1,00	0,85				

SEZIONE N. : 3
 QT. PROGETTO : 299,435
 DIST.PROG. : 0+037,012

SEZIONE N. : 15
 QT. PROGETTO : 298,991
 DIST.PROG. : 0+296,594
 DIST.PREC. : 11,889
 DIST.SUCC. : 11,019

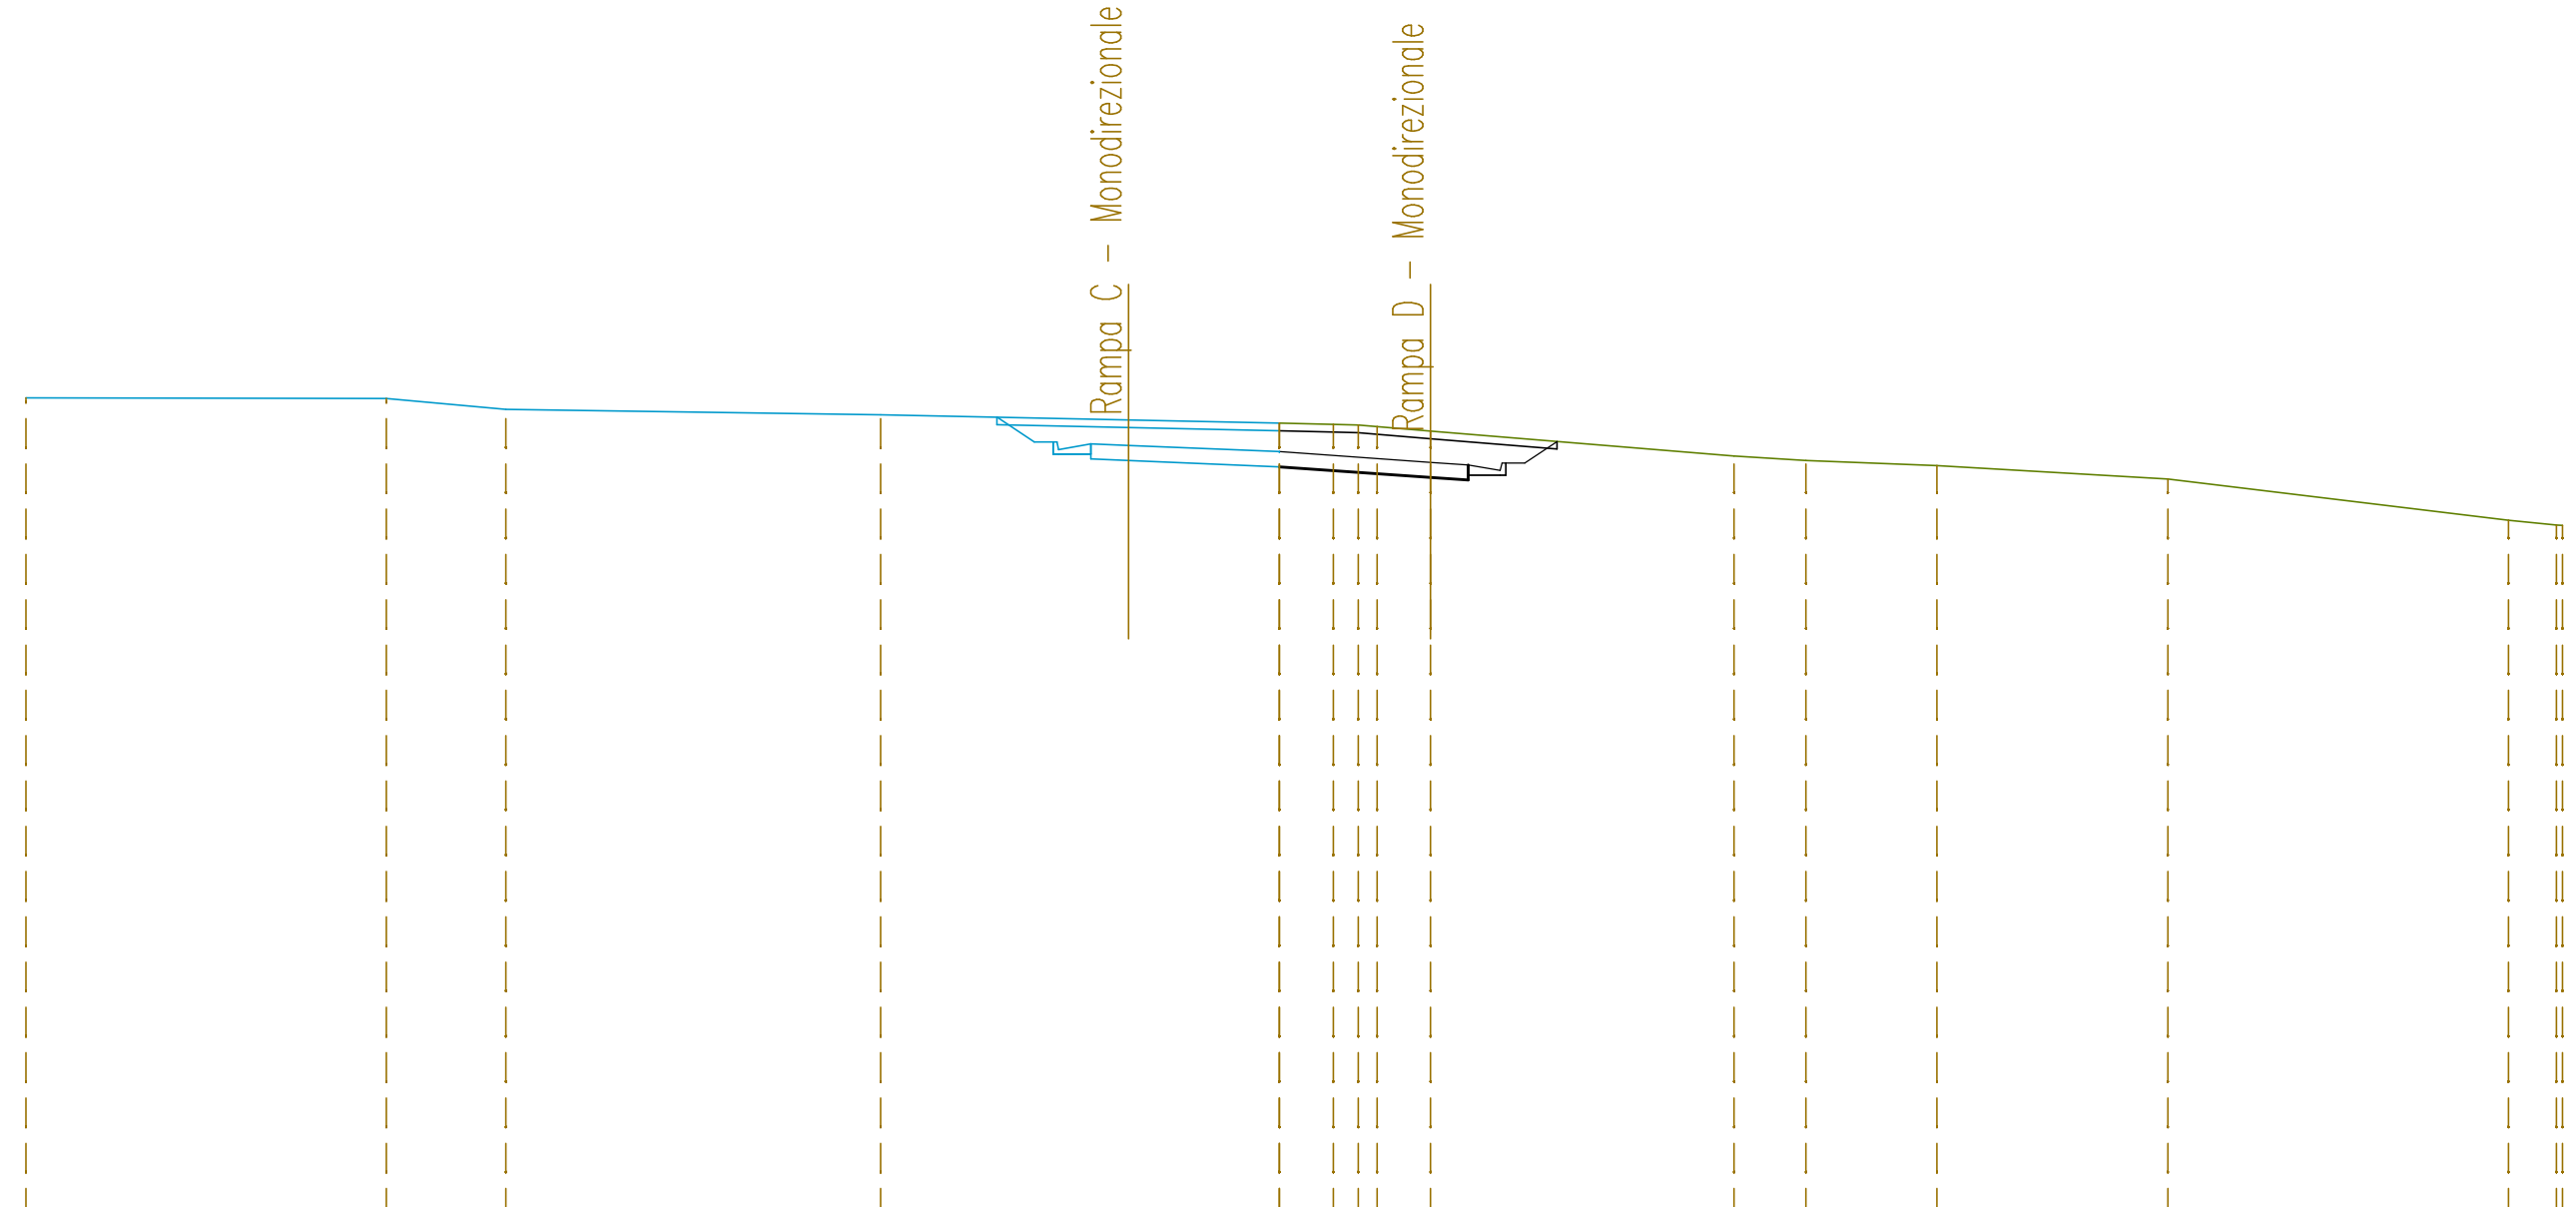


SCALA 1:200

QT.RIF. 279,000

QUOTE TERRENO	300,70	300,68	300,39	300,25	300,02	299,99	299,97	299,93	299,82	299,15	299,04	298,90	298,55	297,46	297,32	297,32
DIST.PARZIALI TERRENO	9,55	3,17	9,93	10,57	1,43	0,66	0,50	1,41	8,04	1,90	3,48	6,12	9,03	1,28		
QUOTE PROGETTO					299,27	299,21	299,48	299,44	298,99	298,92	298,77	298,65				
DIST.PARZIALI PROGETTO					0,85	1,00	4,00	4,00	1,00	0,85						

SEZIONE N. : 1
 QT. PROGETTO : 299,241
 DIST.PROG. : 0+000,000

SEZIONE N. : 17
 QT. PROGETTO : 298,751
 DIST.PROG. : 0+330,461
 DIST.PREC. : 22,848

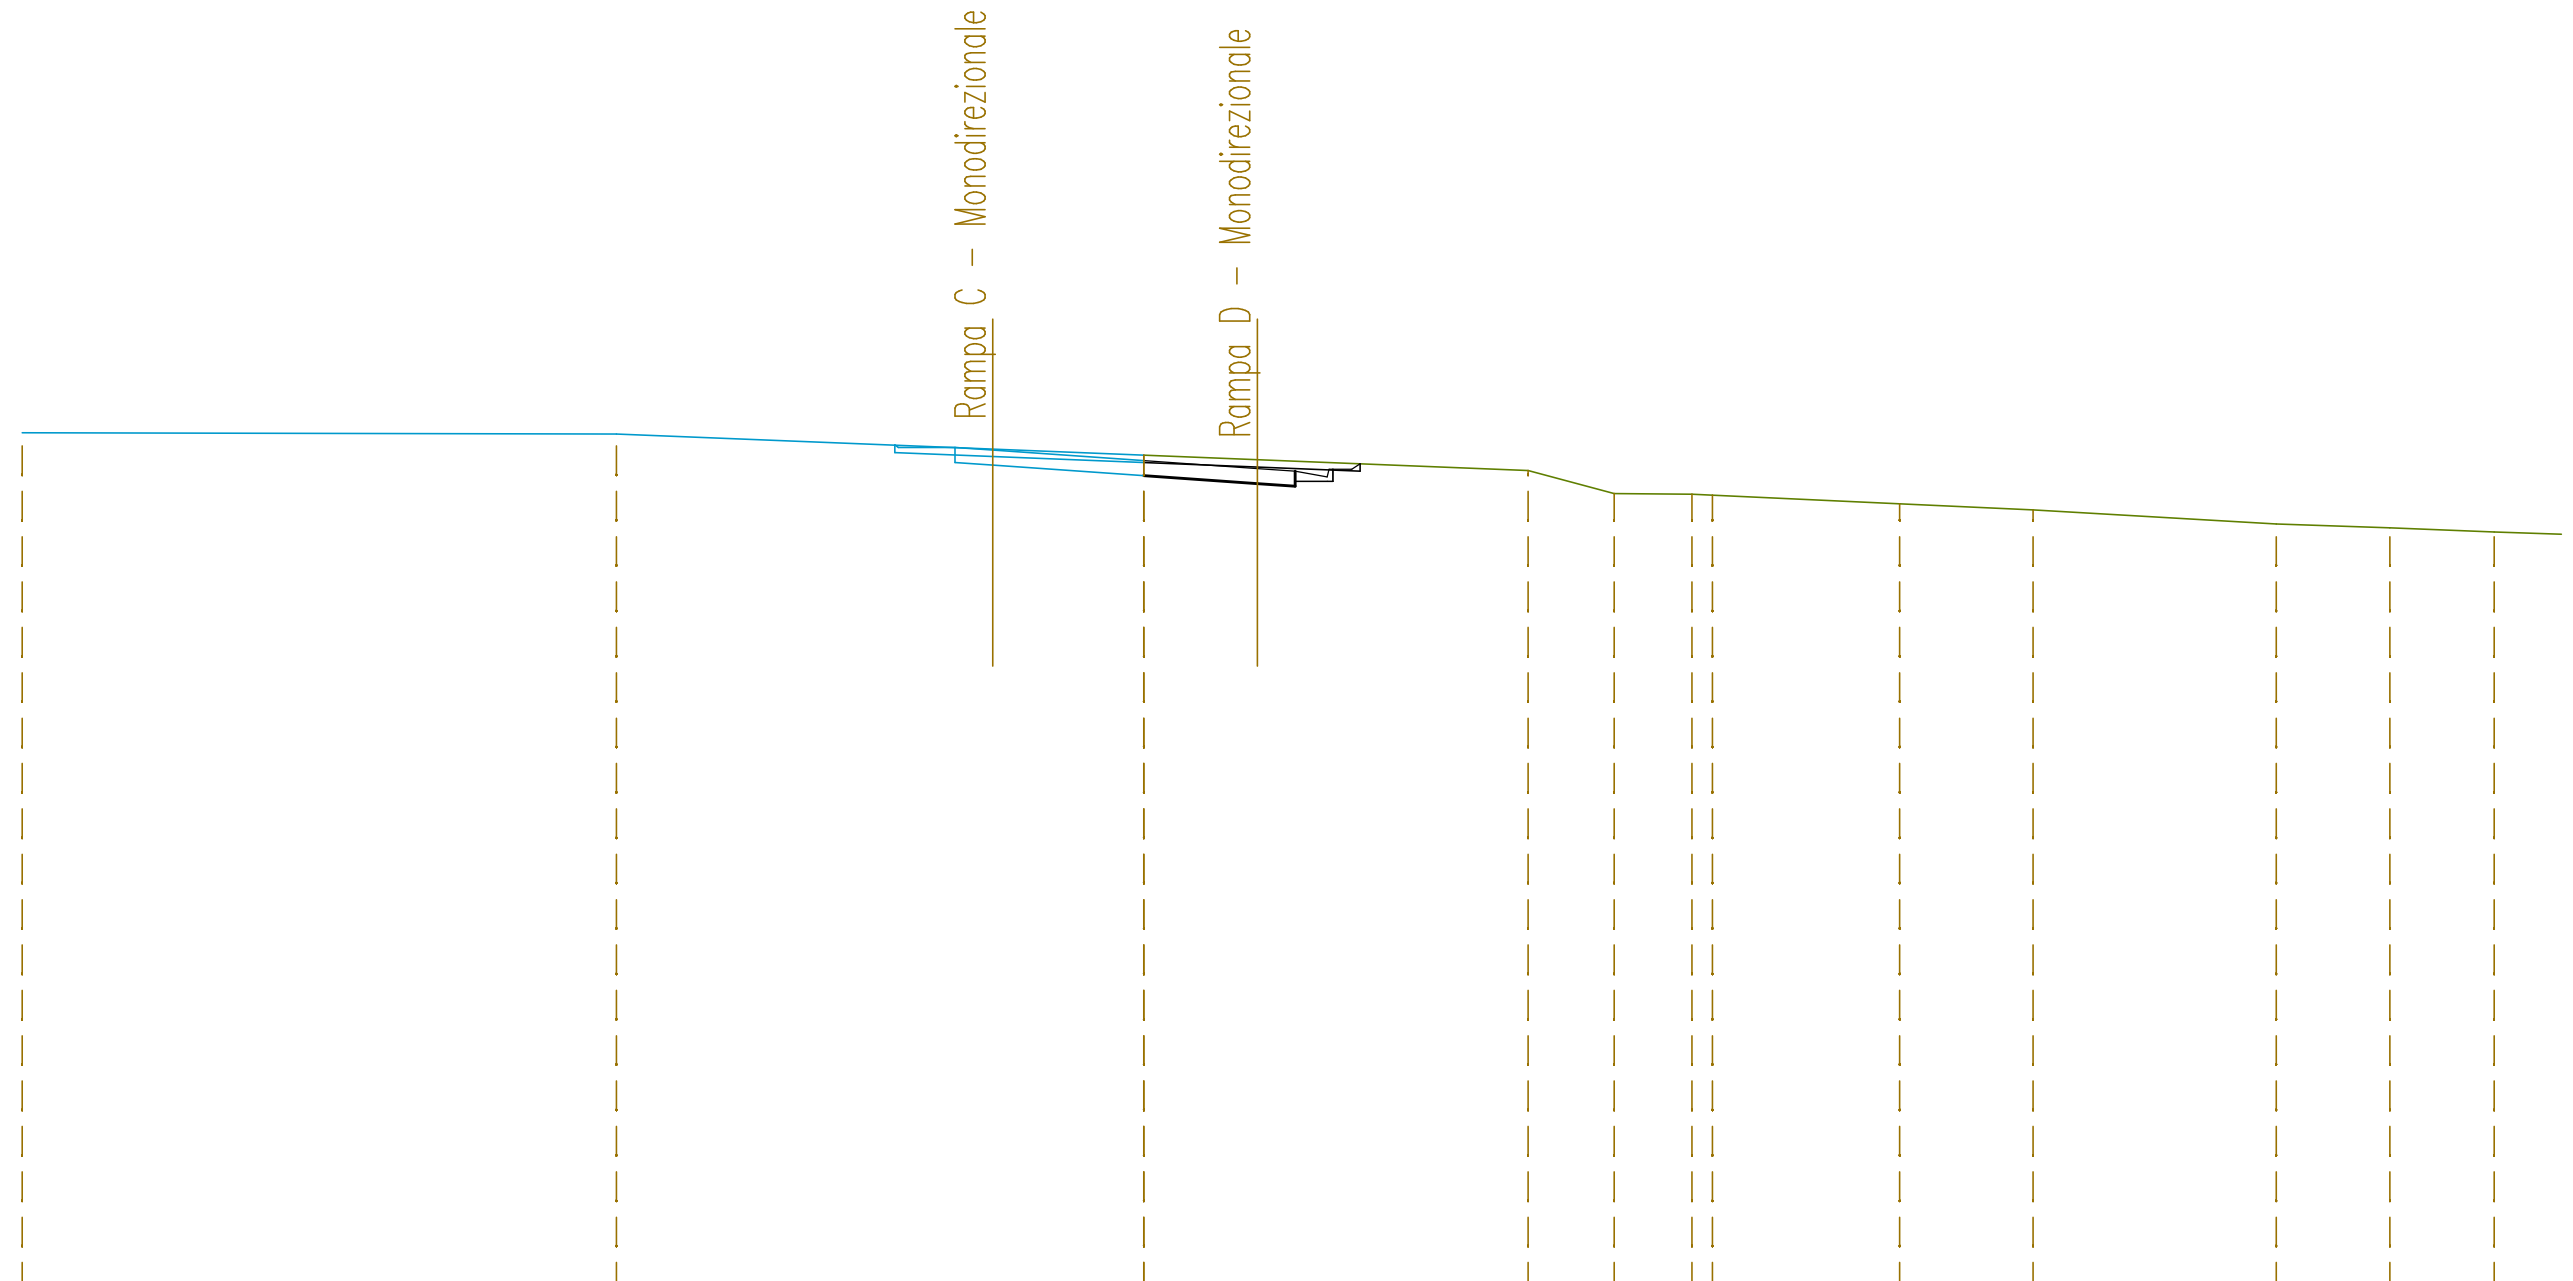


SCALA 1:200

QT.RIF. 277,000

QUOTE TERRENO	299,70	299,67	299,11	298,99	298,70	298,09	298,07	298,05	297,82	297,66	297,28	297,18	297,07
DIST.PARZIALI TERRENO	15,72	13,95	3,00	7,16	2,28	2,06	0,55	4,95	3,53	6,44	3,01	2,76	
QUOTE PROGETTO			299,31	299,24	298,96	298,75	298,68	298,53	298,41				
DIST.PARZIALI PROGETTO			1,00	4,00	3,00	1,00	0,85						

SEZIONI TRASVERSALI
ASSE CAVALCAVIA ESISTENTE

SEZIONE N. : 1
 QT. PROGETTO : 294,551
 DIST.PROG. : 0+000,000
 DIST.SUCC. : 25,000

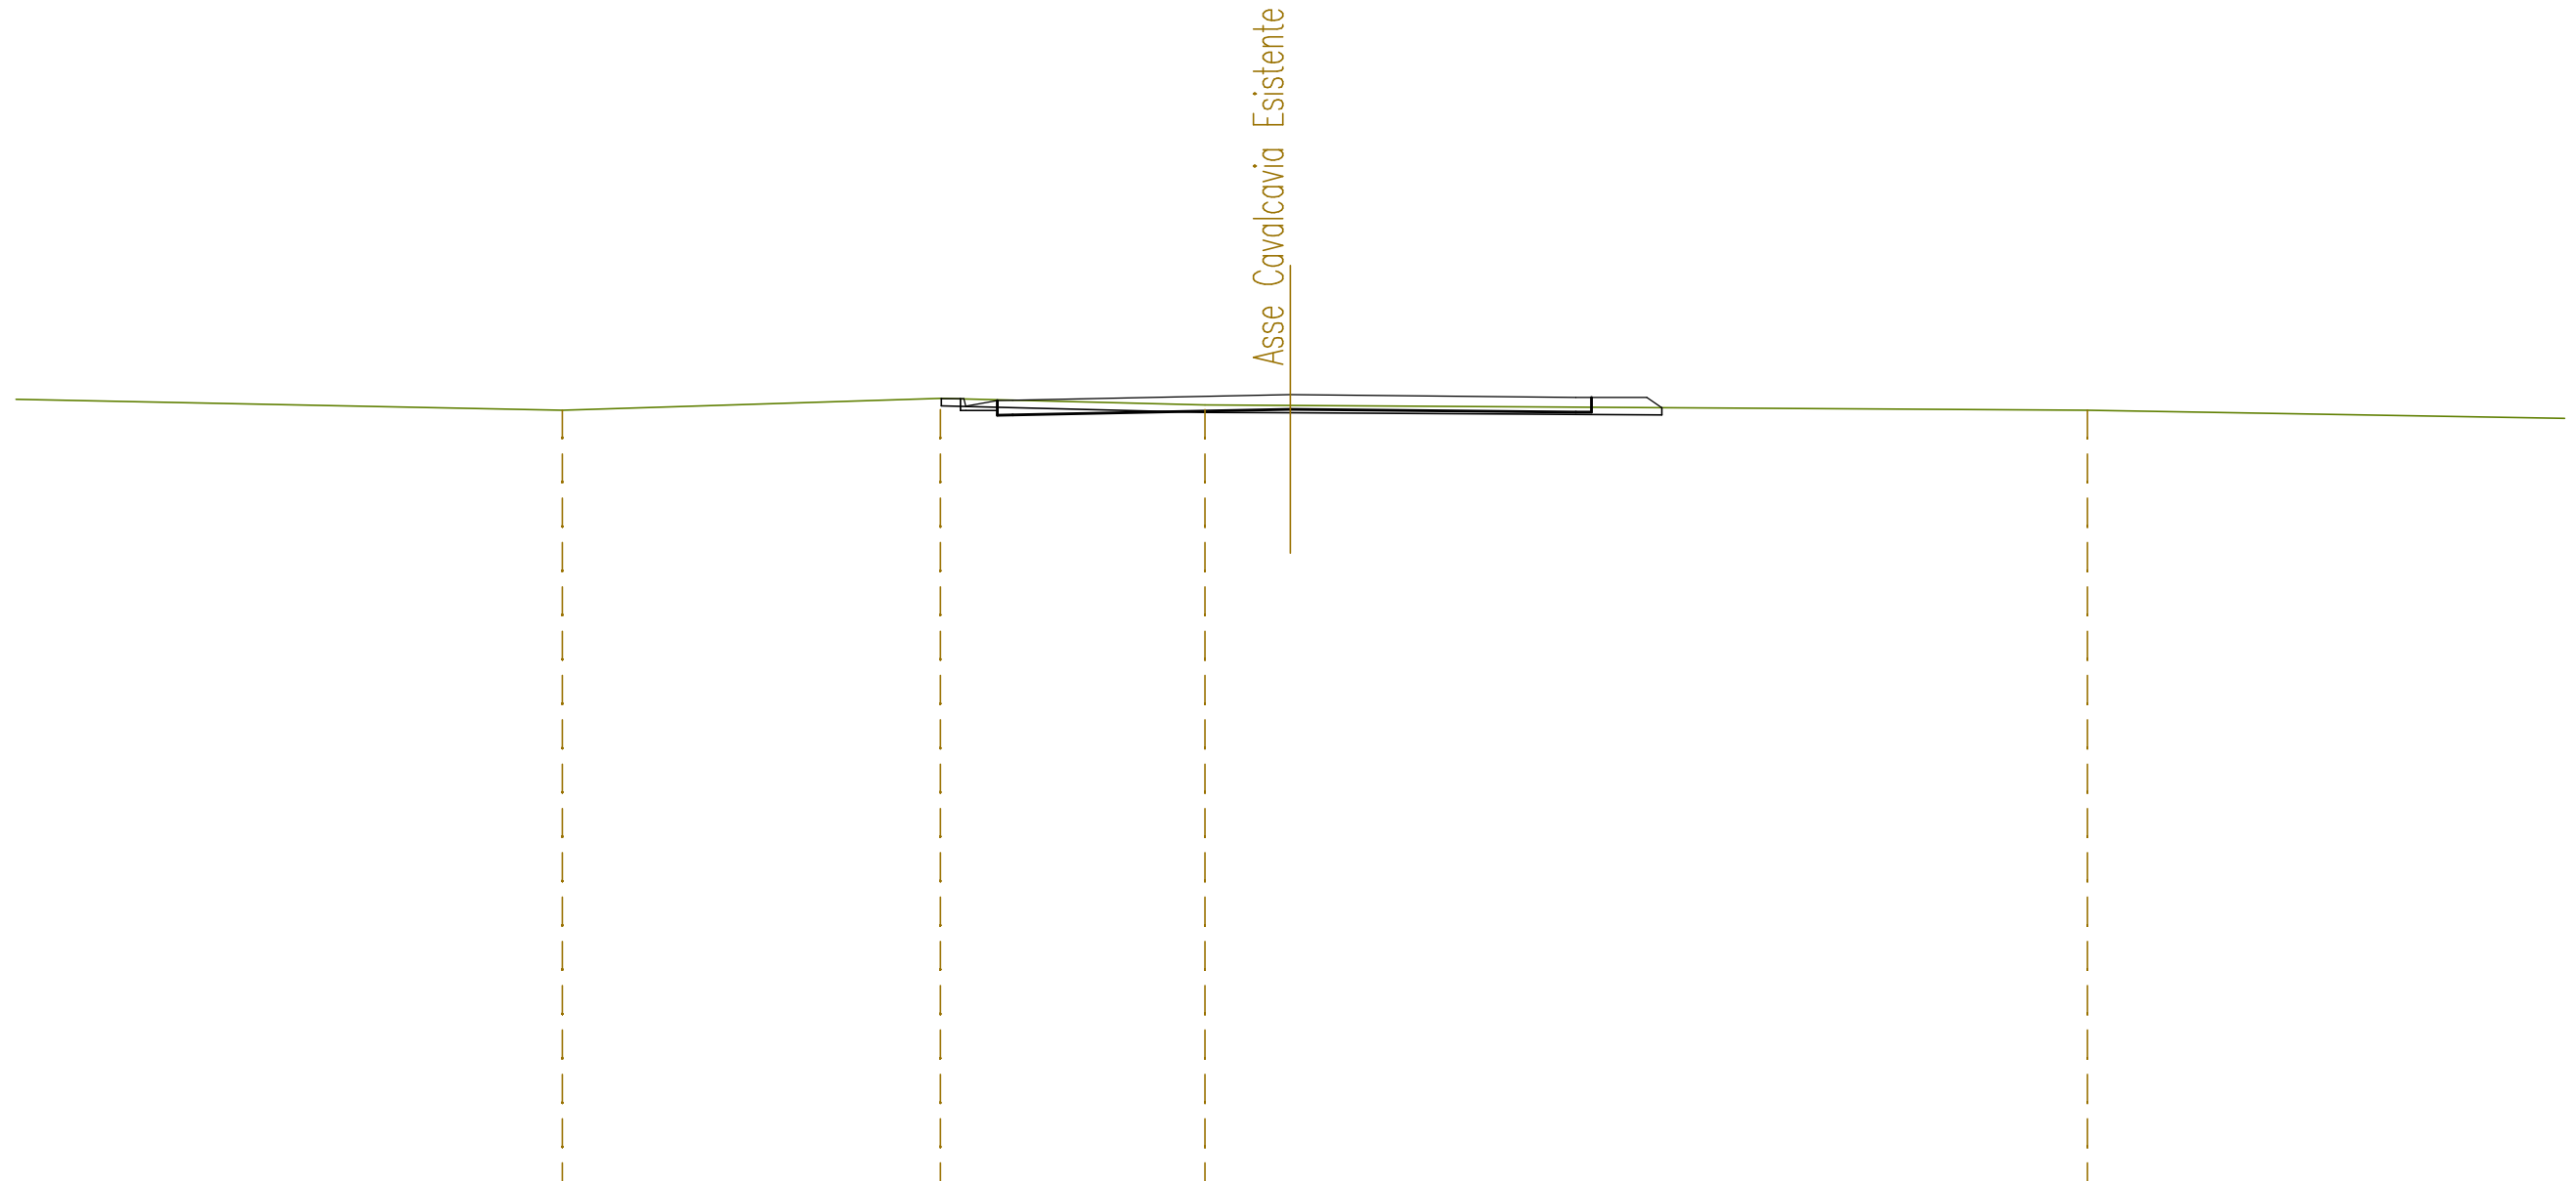


SCALA 1:200

QT.RIF. 273,000

QUOTE TERRENO	294,13	294,45	294,27	294,26	294,13
DIST.PARZIALI TERRENO	10,23	7,16	2,31	21,59	
QUOTE PROGETTO		294,12 294,12 294,40	294,55	294,48 294,48	
DIST.PARZIALI PROGETTO		0,85 7,52	7,73		

SEZIONE N. : 2
 QT. PROGETTO : 294,159
 DIST.PROG. : 0+025,000
 DIST.PREC. : 25,000
 DIST.SUCC. : 25,000

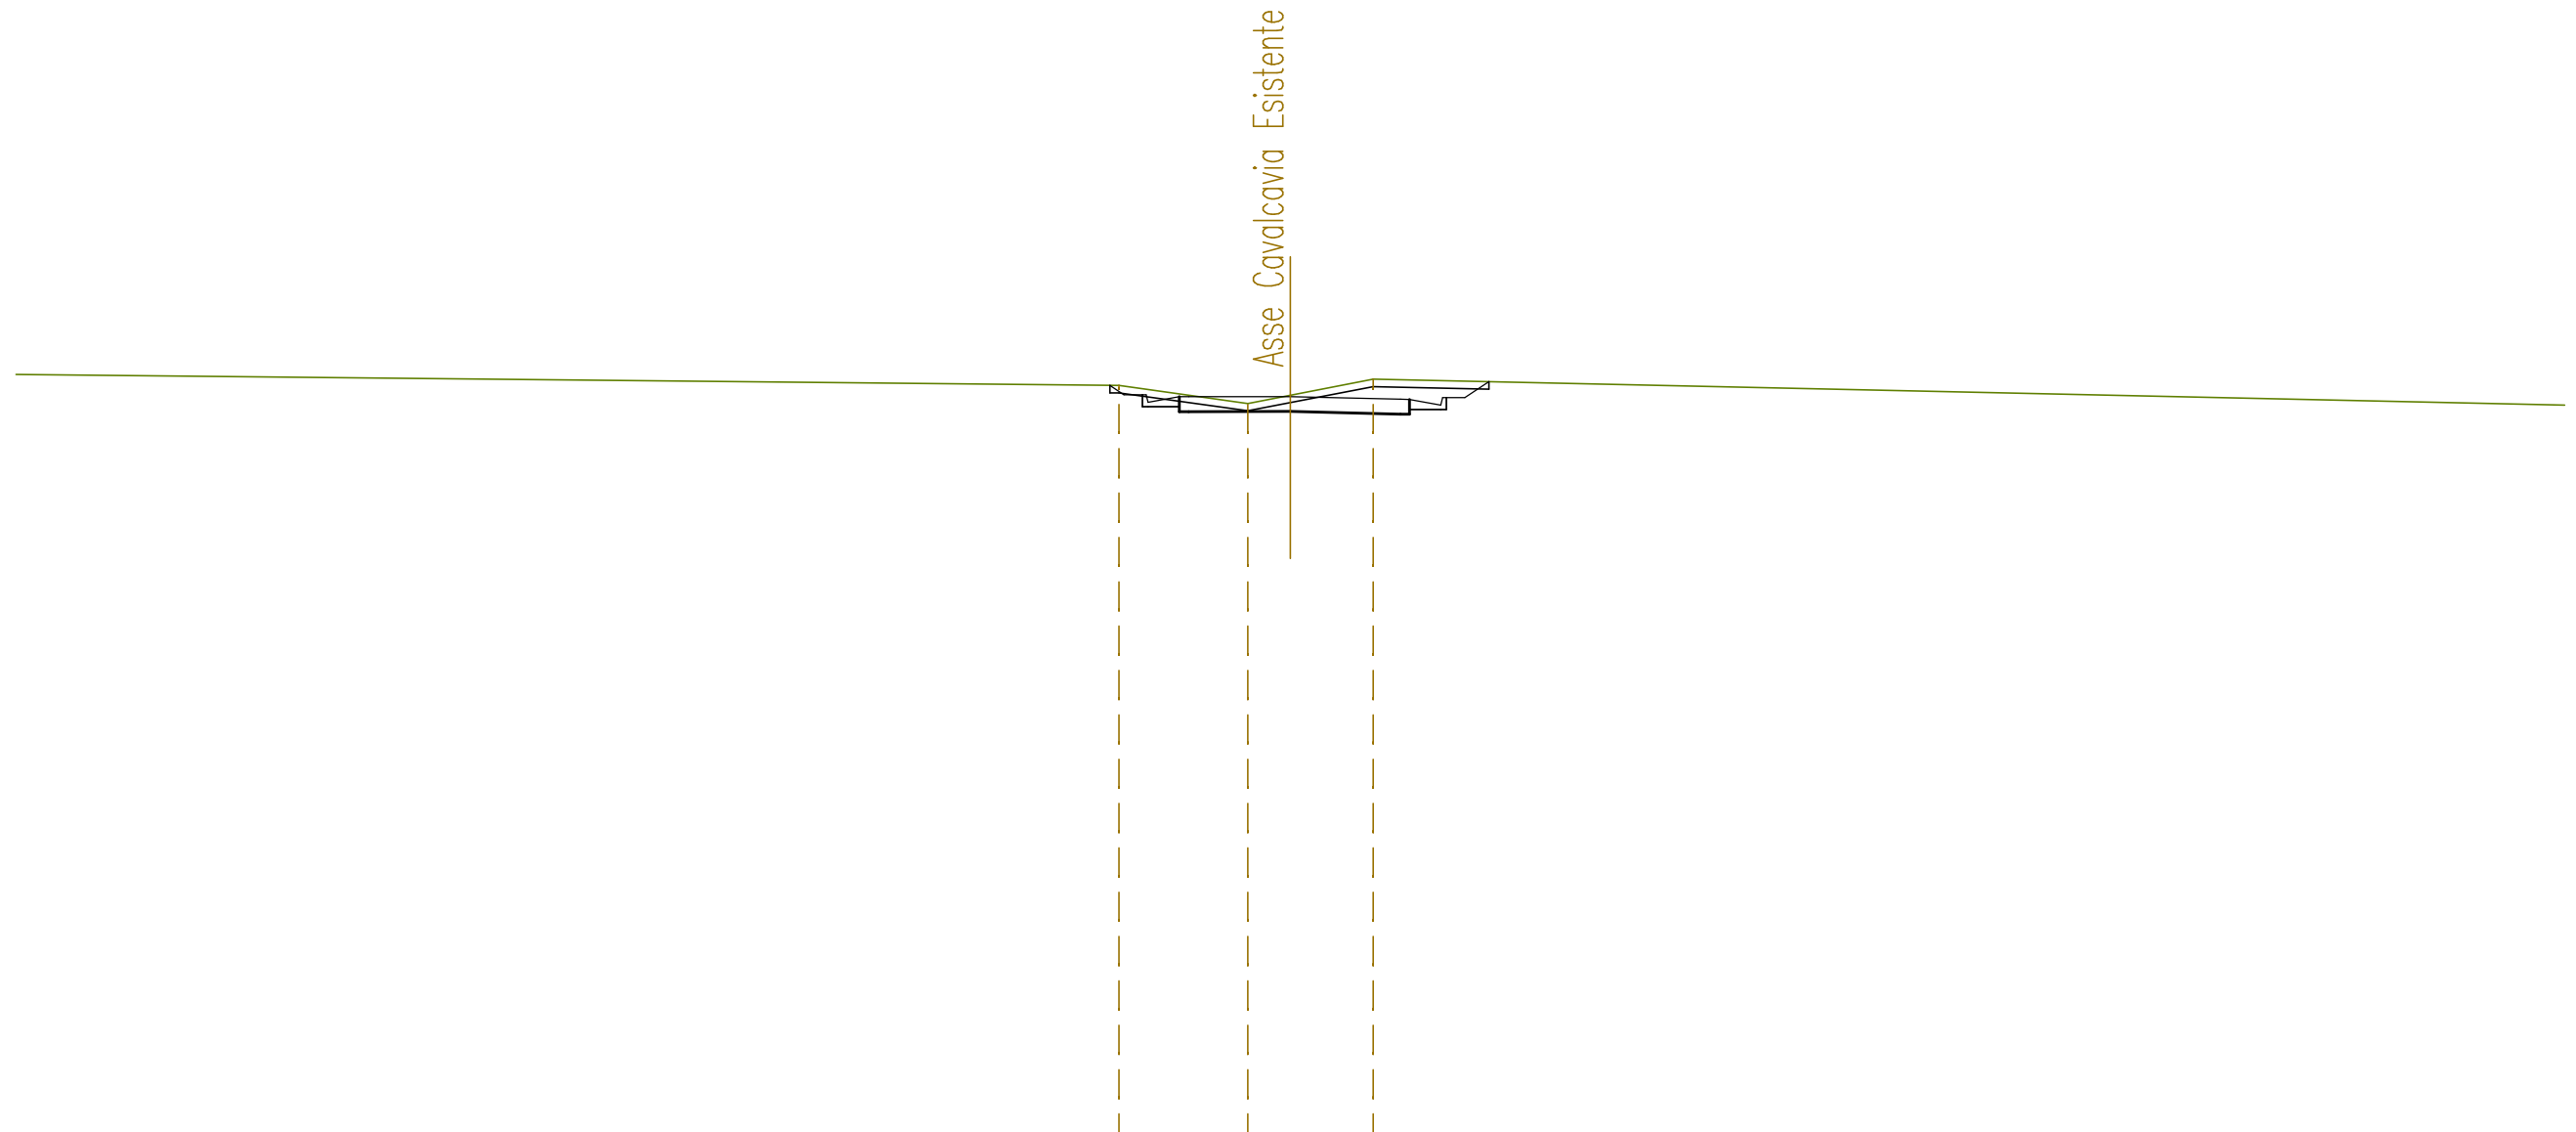


SCALA 1:200

QT.RIF. 274,000

QUOTE TERRENO		294,46	293,97	294,19	294,63			
DIST.PARZIALI TERRENO	48,19		3,49	1,15	2,25			
QUOTE PROGETTO		293,88	293,88	294,15	294,16	294,08	293,93	293,81
DIST.PARZIALI PROGETTO		0,85	0,85	2,75	2,98	0,85	0,85	

SEZIONE N. : 3
 QT. PROGETTO : 294,076
 DIST.PROG. : 0+050,000
 DIST.PREC. : 25,000
 DIST.SUCC. : 25,000

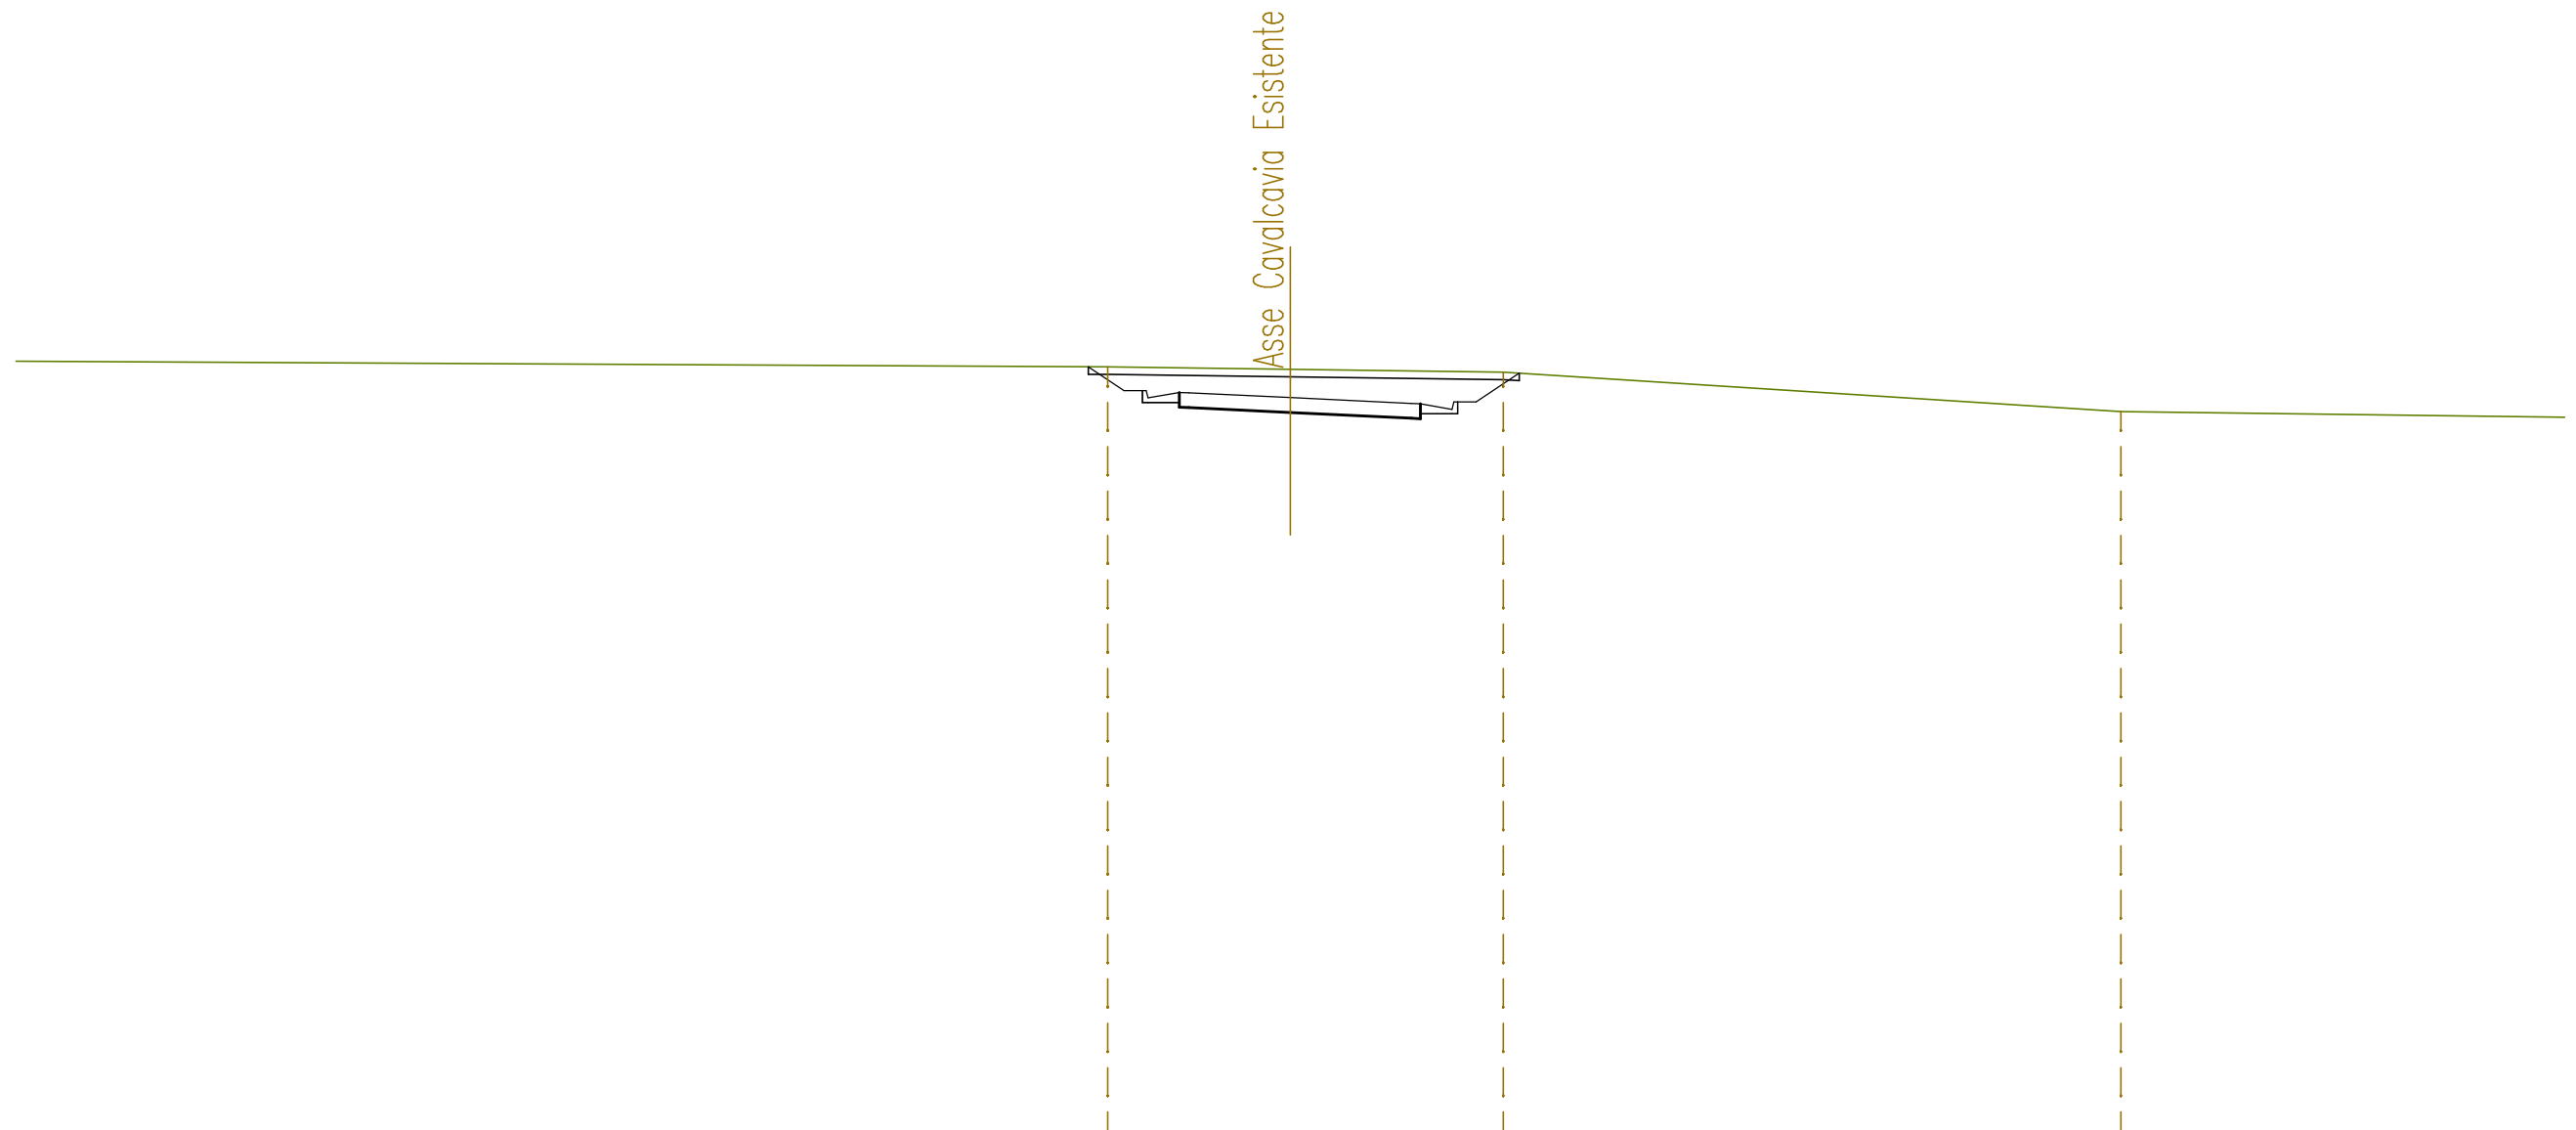


SCALA 1:200

QT.RIF. 274,000

QUOTE TERRENO		294,91	294,84	294,77	293,70
DIST.PARZIALI TERRENO	47,11	4,94	5,76	16,72	
QUOTE PROGETTO		293,95 293,95 294,21	294,08	293,92 293,76 293,64	
DIST.PARZIALI PROGETTO		0,85 2,75	3,28	0,85	

SEZIONE N. : 4
 QT. PROGETTO : 294,305
 DIST.PROG. : 0+075,000
 DIST.PREC. : 25,000
 DIST.SUCC. : 25,000

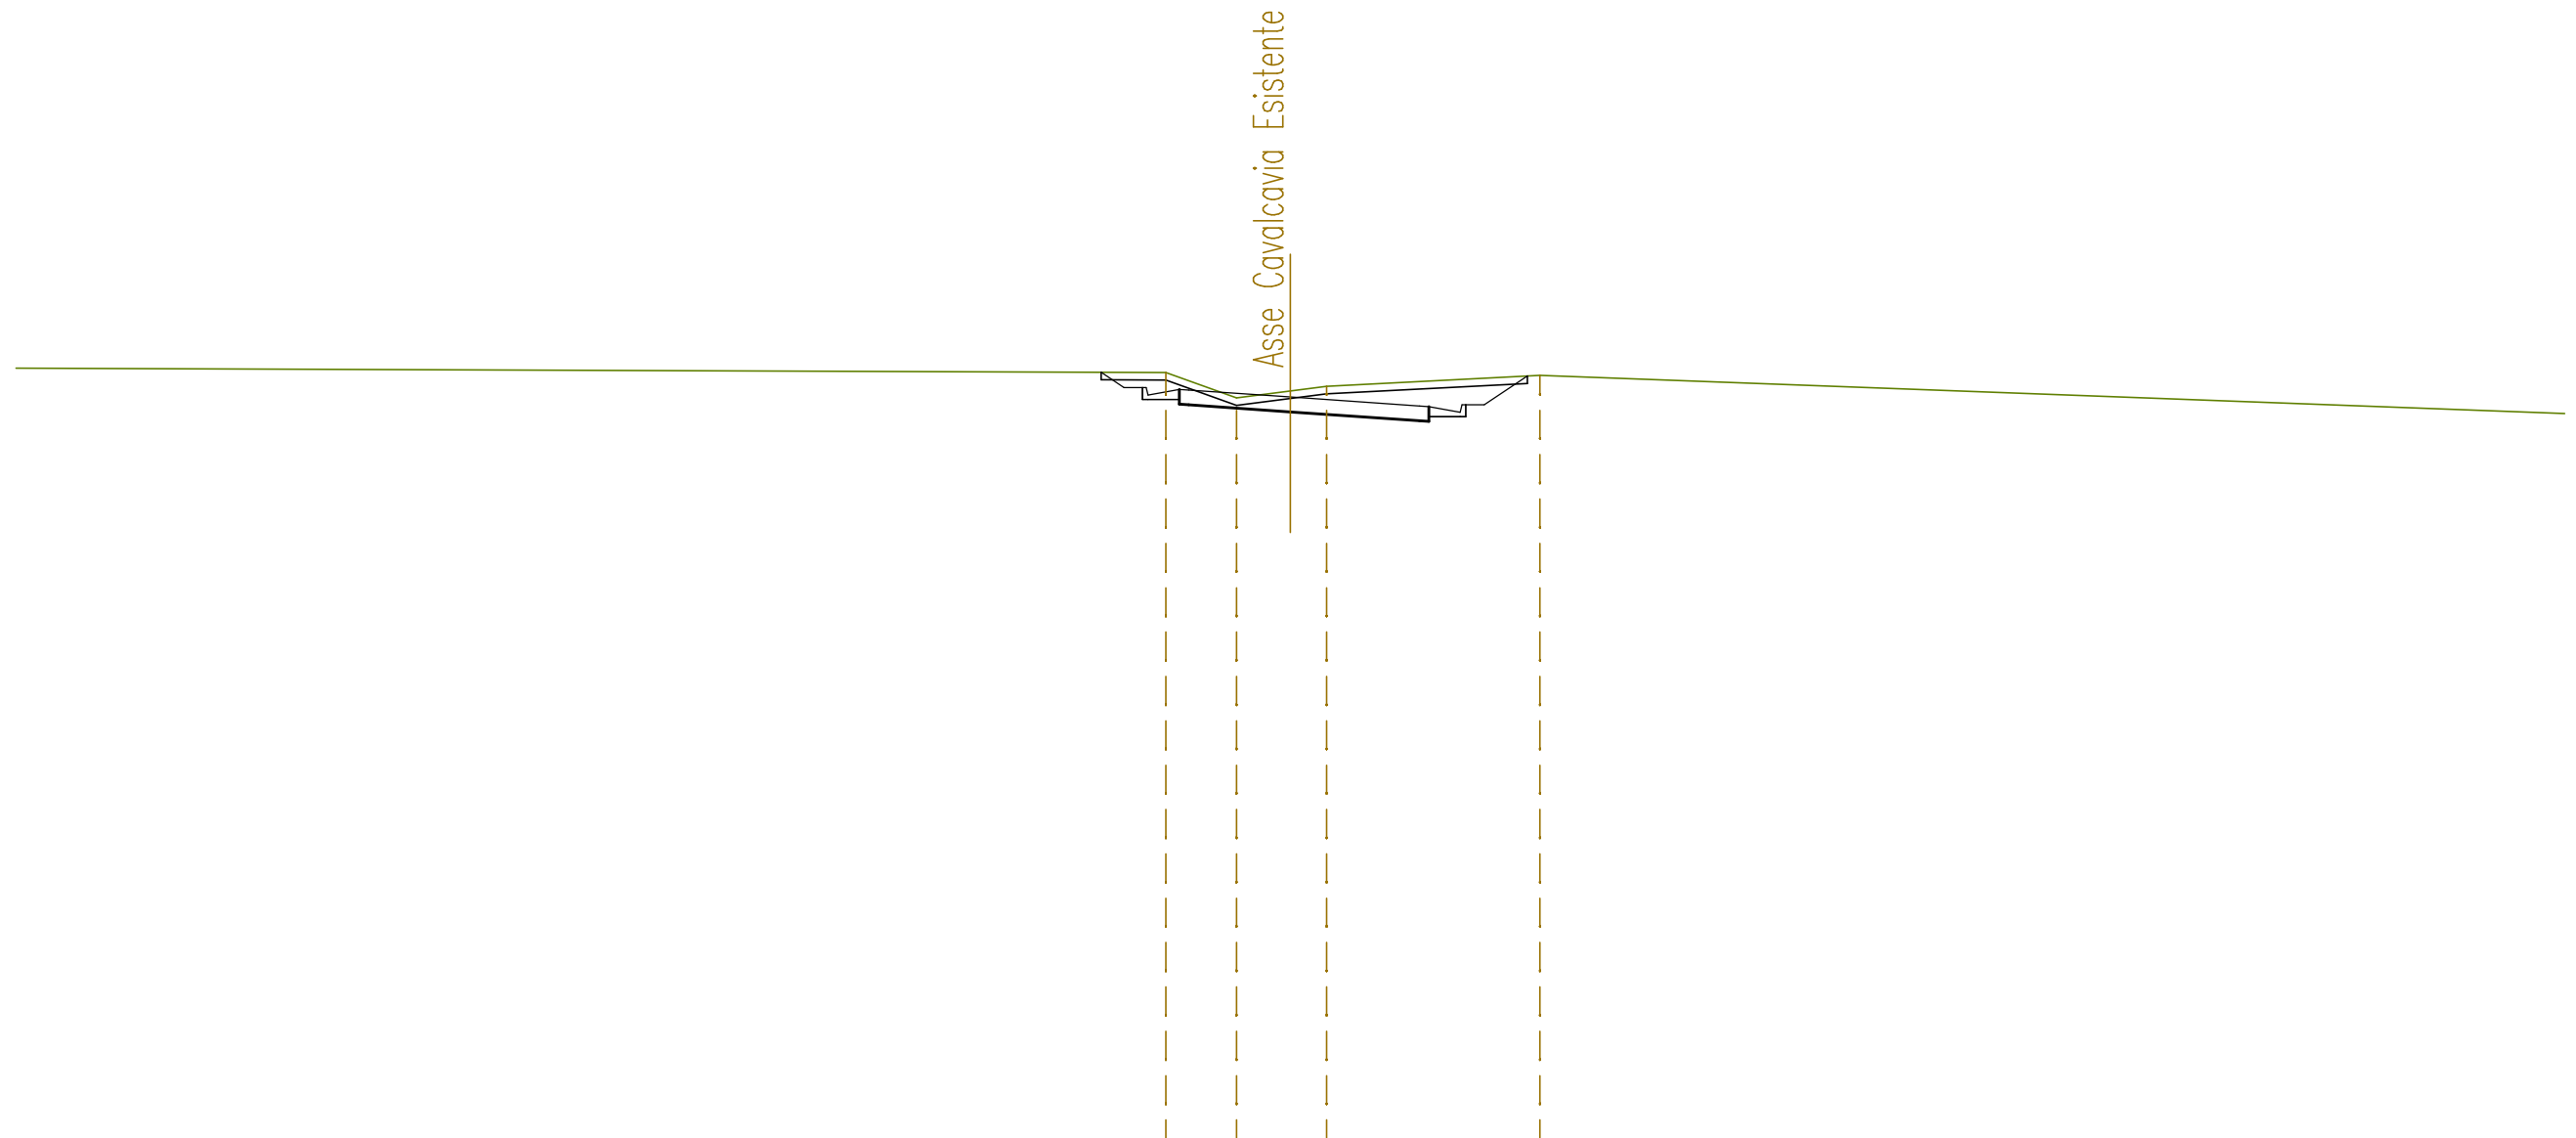


SCALA 1:200

QT.RIF. 274,000

QUOTE TERRENO		294,97	294,28	294,47	294,60	294,89	
DIST.PARZIALI TERRENO	51,72	1,91	1,45	0,98	5,78	31,94	
QUOTE PROGETTO		294,24	294,24	294,50	294,30	294,06	293,89
DIST.PARZIALI PROGETTO		0,85	2,75	3,50	0,85	293,77	

SEZIONE N. : 5
 QT. PROGETTO : 294,846
 DIST.PROG. : 0+100,000
 DIST.PREC. : 25,000
 DIST.SUCC. : 25,000

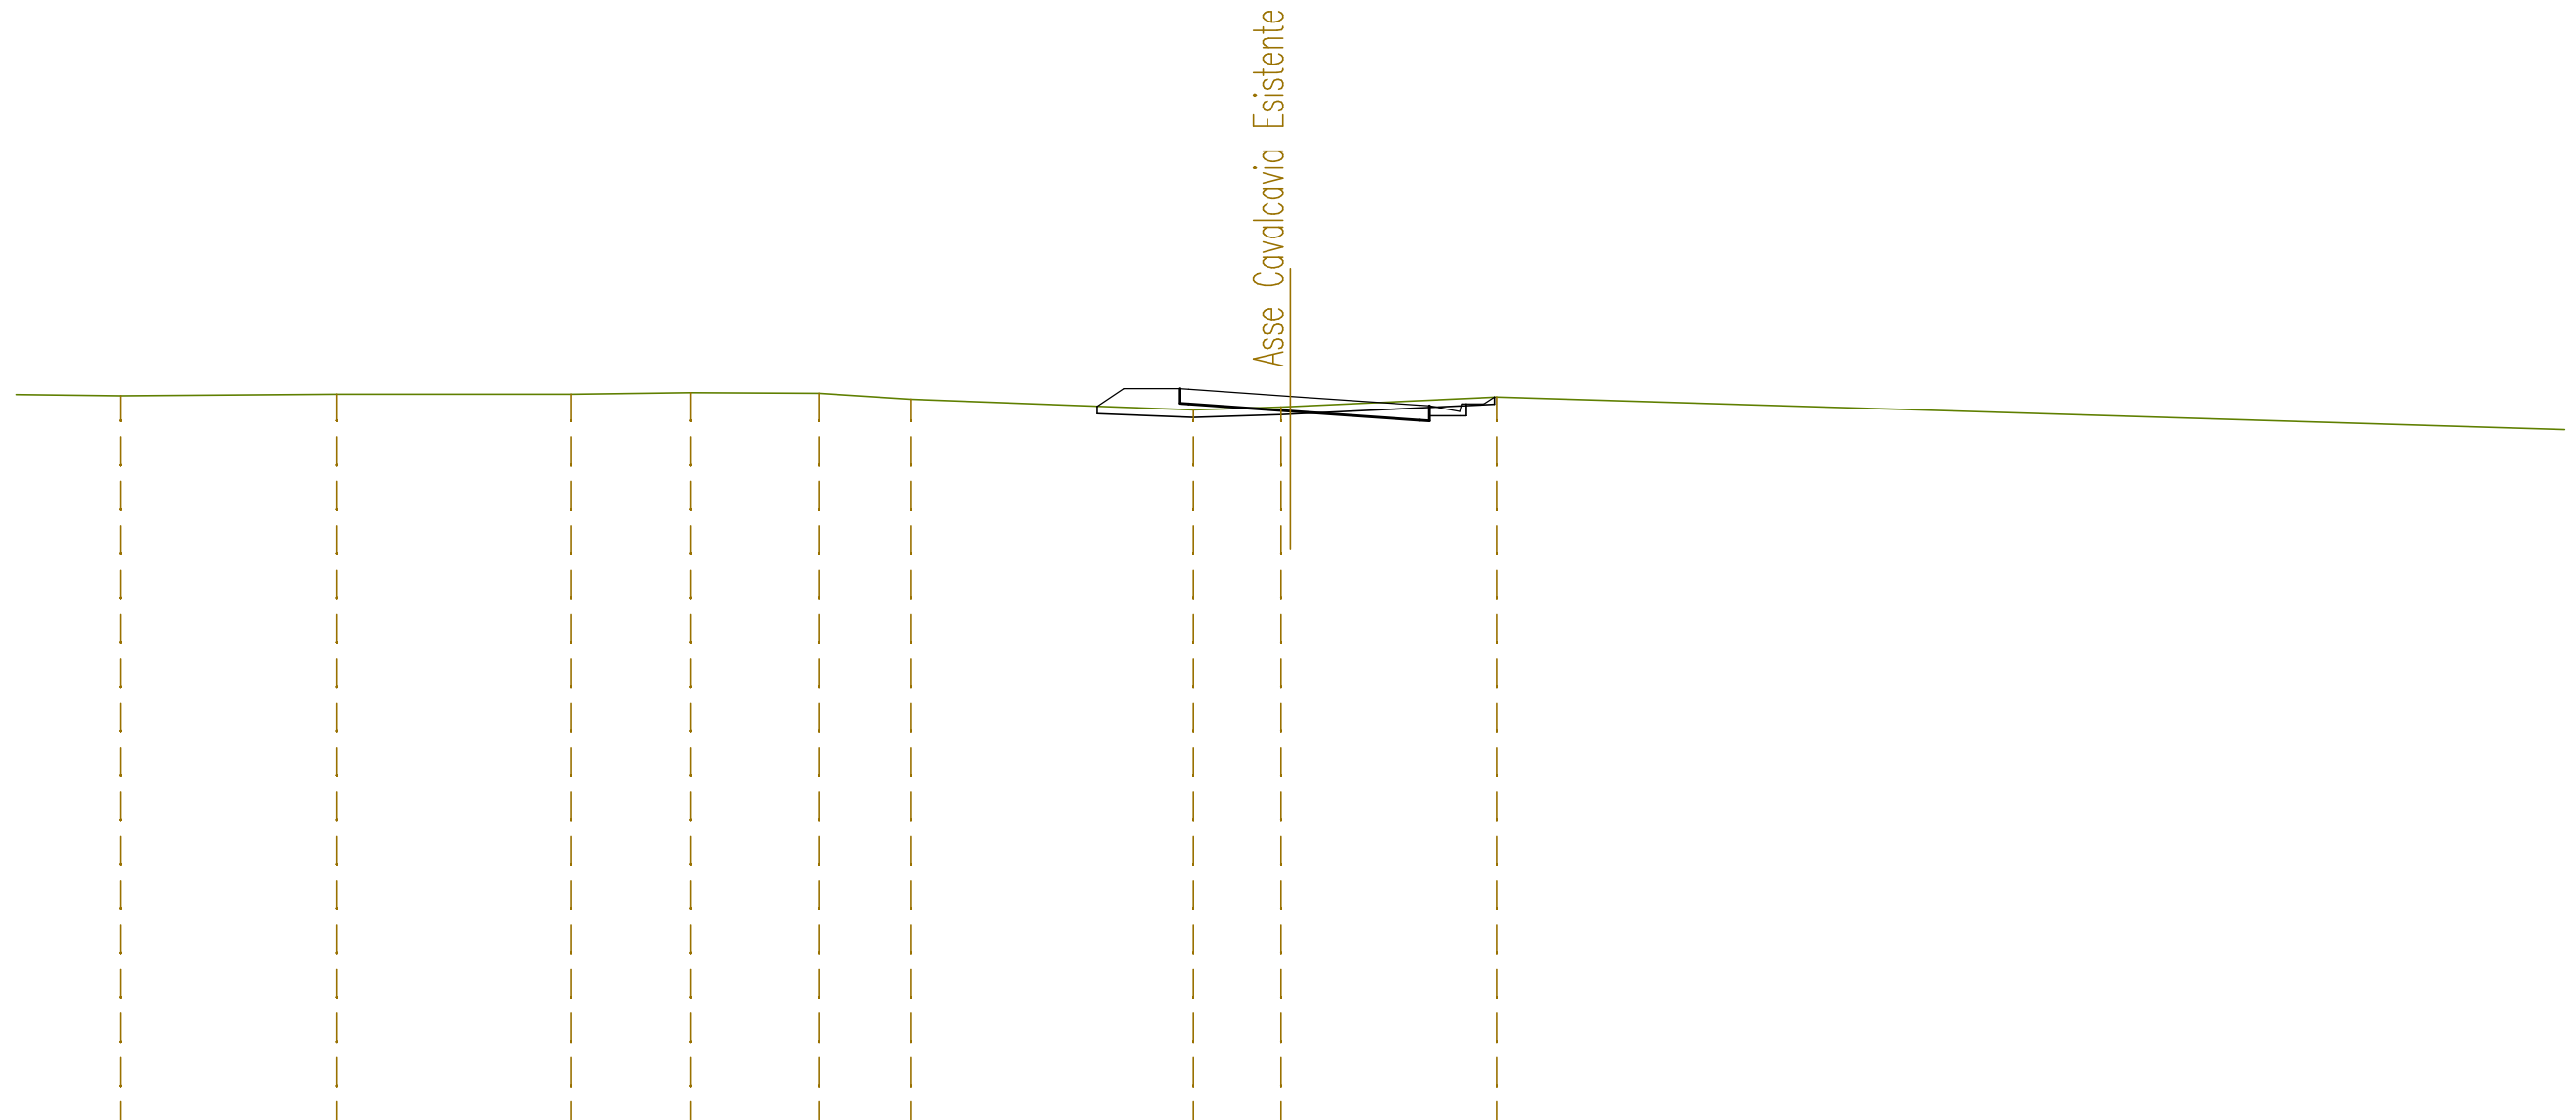

SCALA 1:200


QT.RIF. 275,000

QUOTE TERRENO	294,86	294,90	294,90	294,94	294,93	294,76	294,48	294,55	294,83
DIST.PARZIALI TERRENO	5,85	6,34	3,24	3,48	2,49	7,65	2,37	5,60	37,00
QUOTE PROGETTO							295,05 295,04	294,85	294,60 294,44 294,52
DIST.PARZIALI PROGETTO							2,75	3,50	0,85

SEZIONE N. : 6
 QT. PROGETTO : 295,700
 DIST.PROG. : 0+125,000
 DIST.PREC. : 25,000
 DIST.SUCC. : 25,000


SCALA 1:200

QT.RIF. 275,000

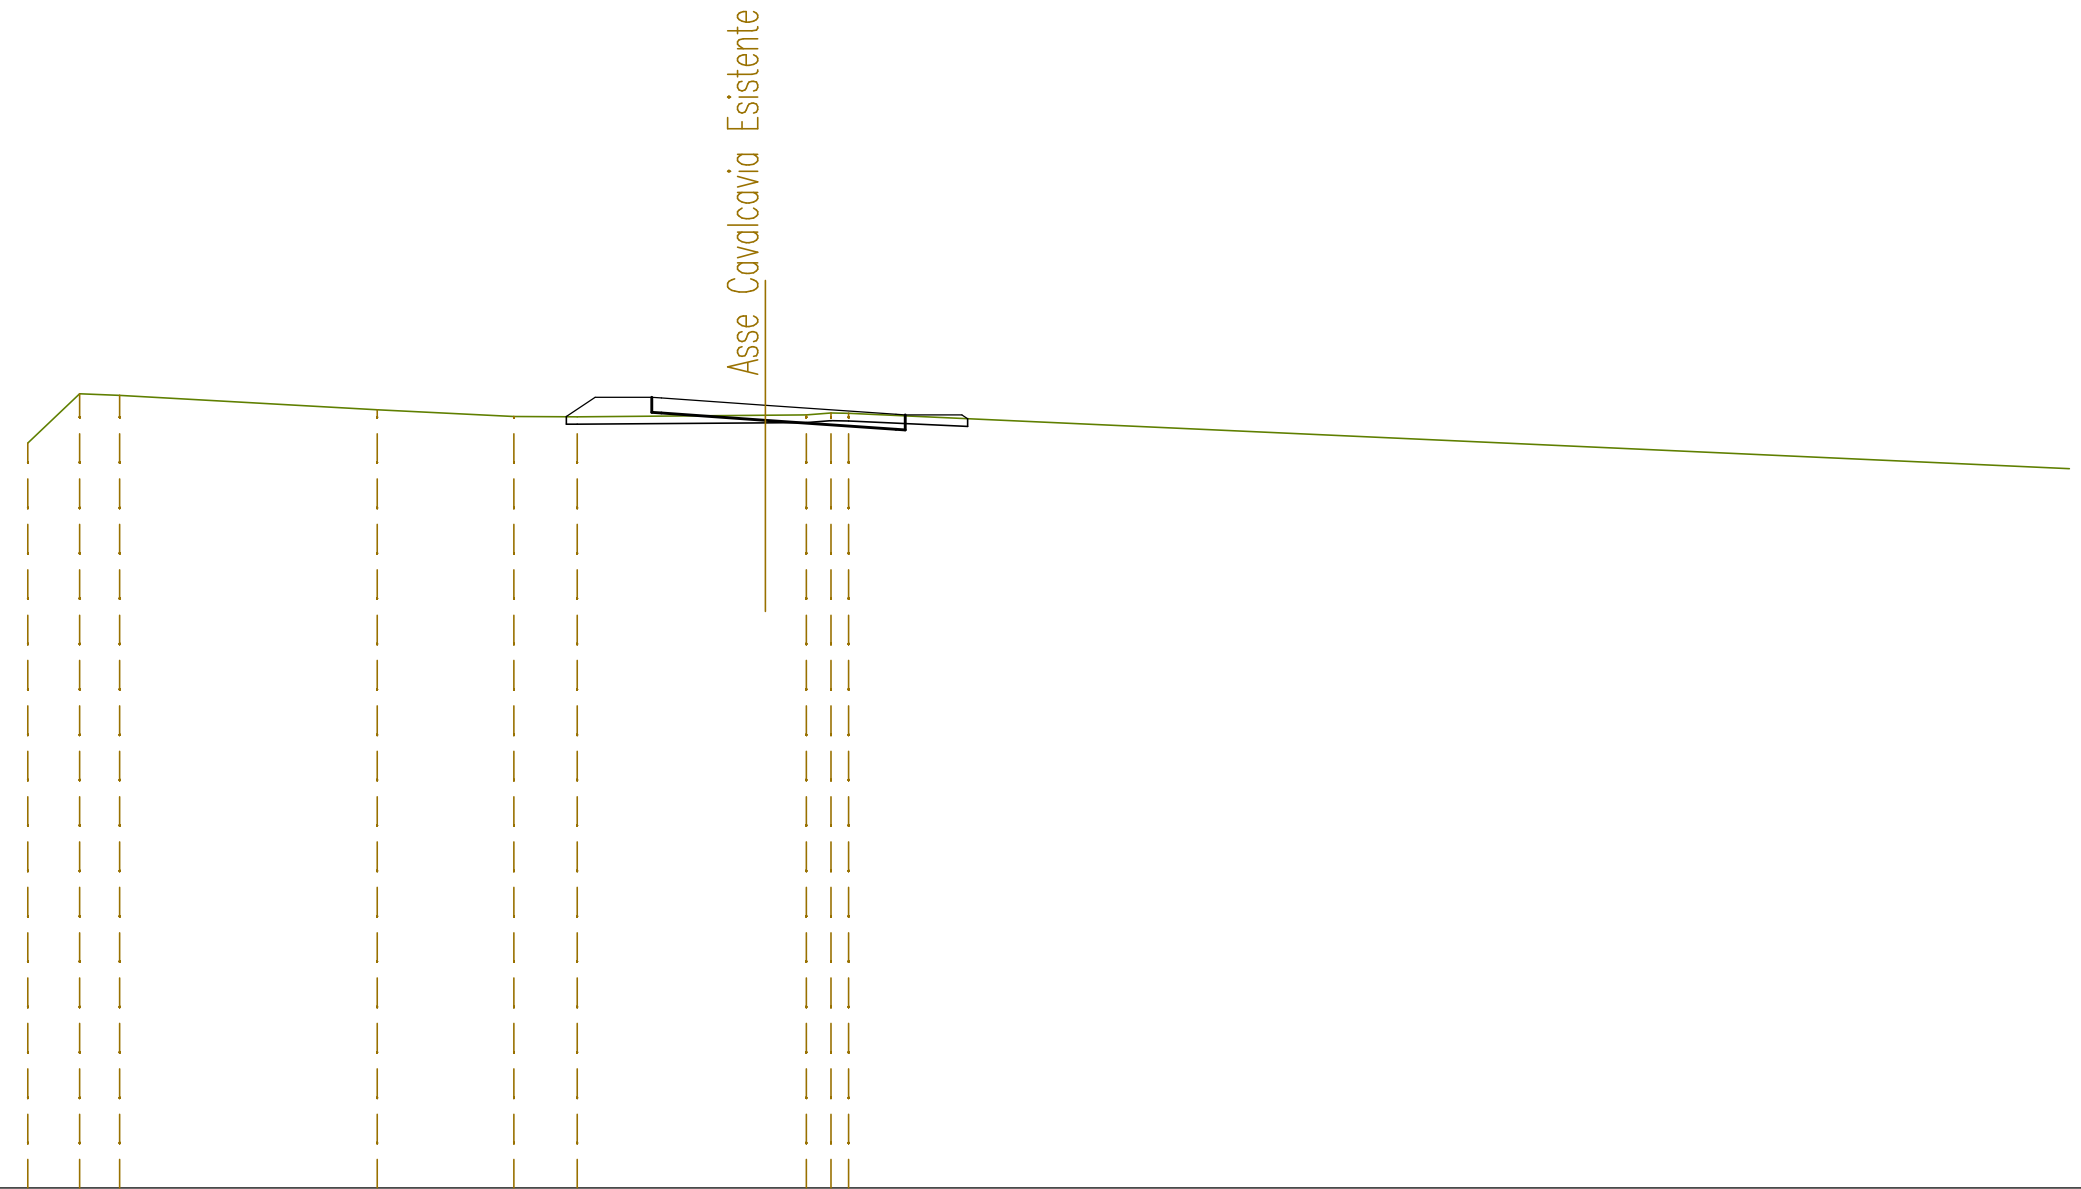

QUOTE TERRENO	294,70	296,00	295,96		295,58	295,40	295,40		295,44	295,44	295,49	295,49	
DIST.PARZIALI TERRENO	1,37	1,06		6,82		3,62	1,67		4,98	1,08	0,65		39,28
QUOTE PROGETTO									295,91	295,70		295,46	
DIST.PARZIALI PROGETTO									2,75		3,45		

SEZIONE N. : 7
 QT. PROGETTO : 296,853
 DIST.PROG. : 0+150,000
 DIST.PREC. : 25,000
 DIST.SUCC. : 25,000

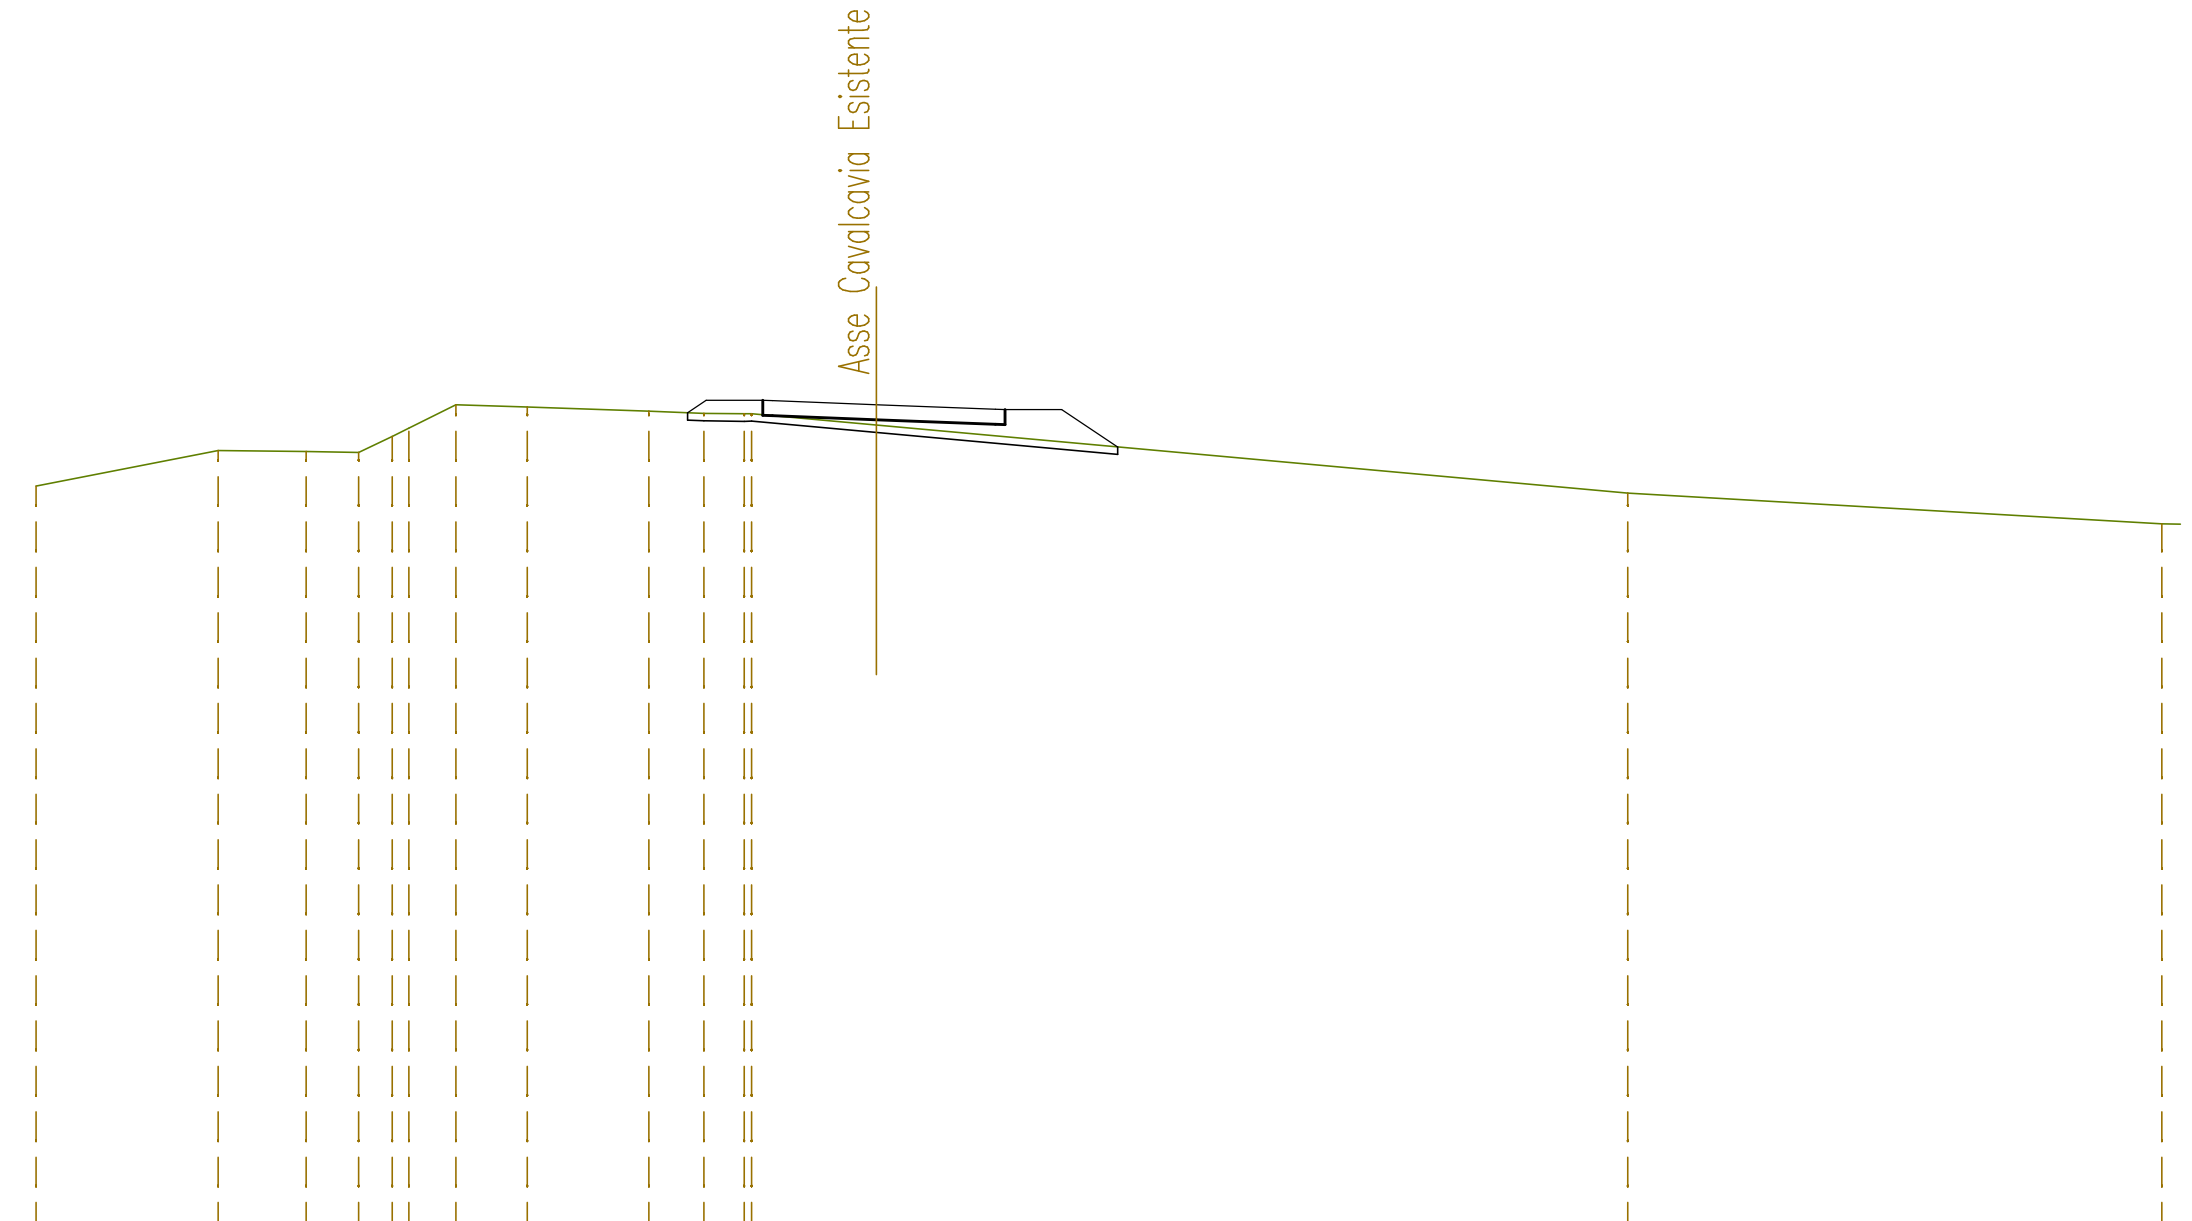


SCALA 1:200

QT.RIF. 275,000

QUOTE TERRENO	294,70	295,64	295,62	295,59	296,01	296,23	296,85	296,79	296,68	296,62	296,61	296,61	296,31	294,51	293,70
DIST.PARZIALI TERRENO	4,81	2,33	1,39	0,89	1,25	1,89	3,22	1,45	1,07	3,30	19,88	14,13			
QUOTE PROGETTO										296,97	296,96	296,85	296,73		
DIST.PARZIALI PROGETTO										2,75	3,15				

SEZIONE N. : 8
 QT. PROGETTO : 298,085
 DIST.PROG. : 0+175,000
 DIST.PREC. : 25,000
 DIST.SUCC. : 25,000

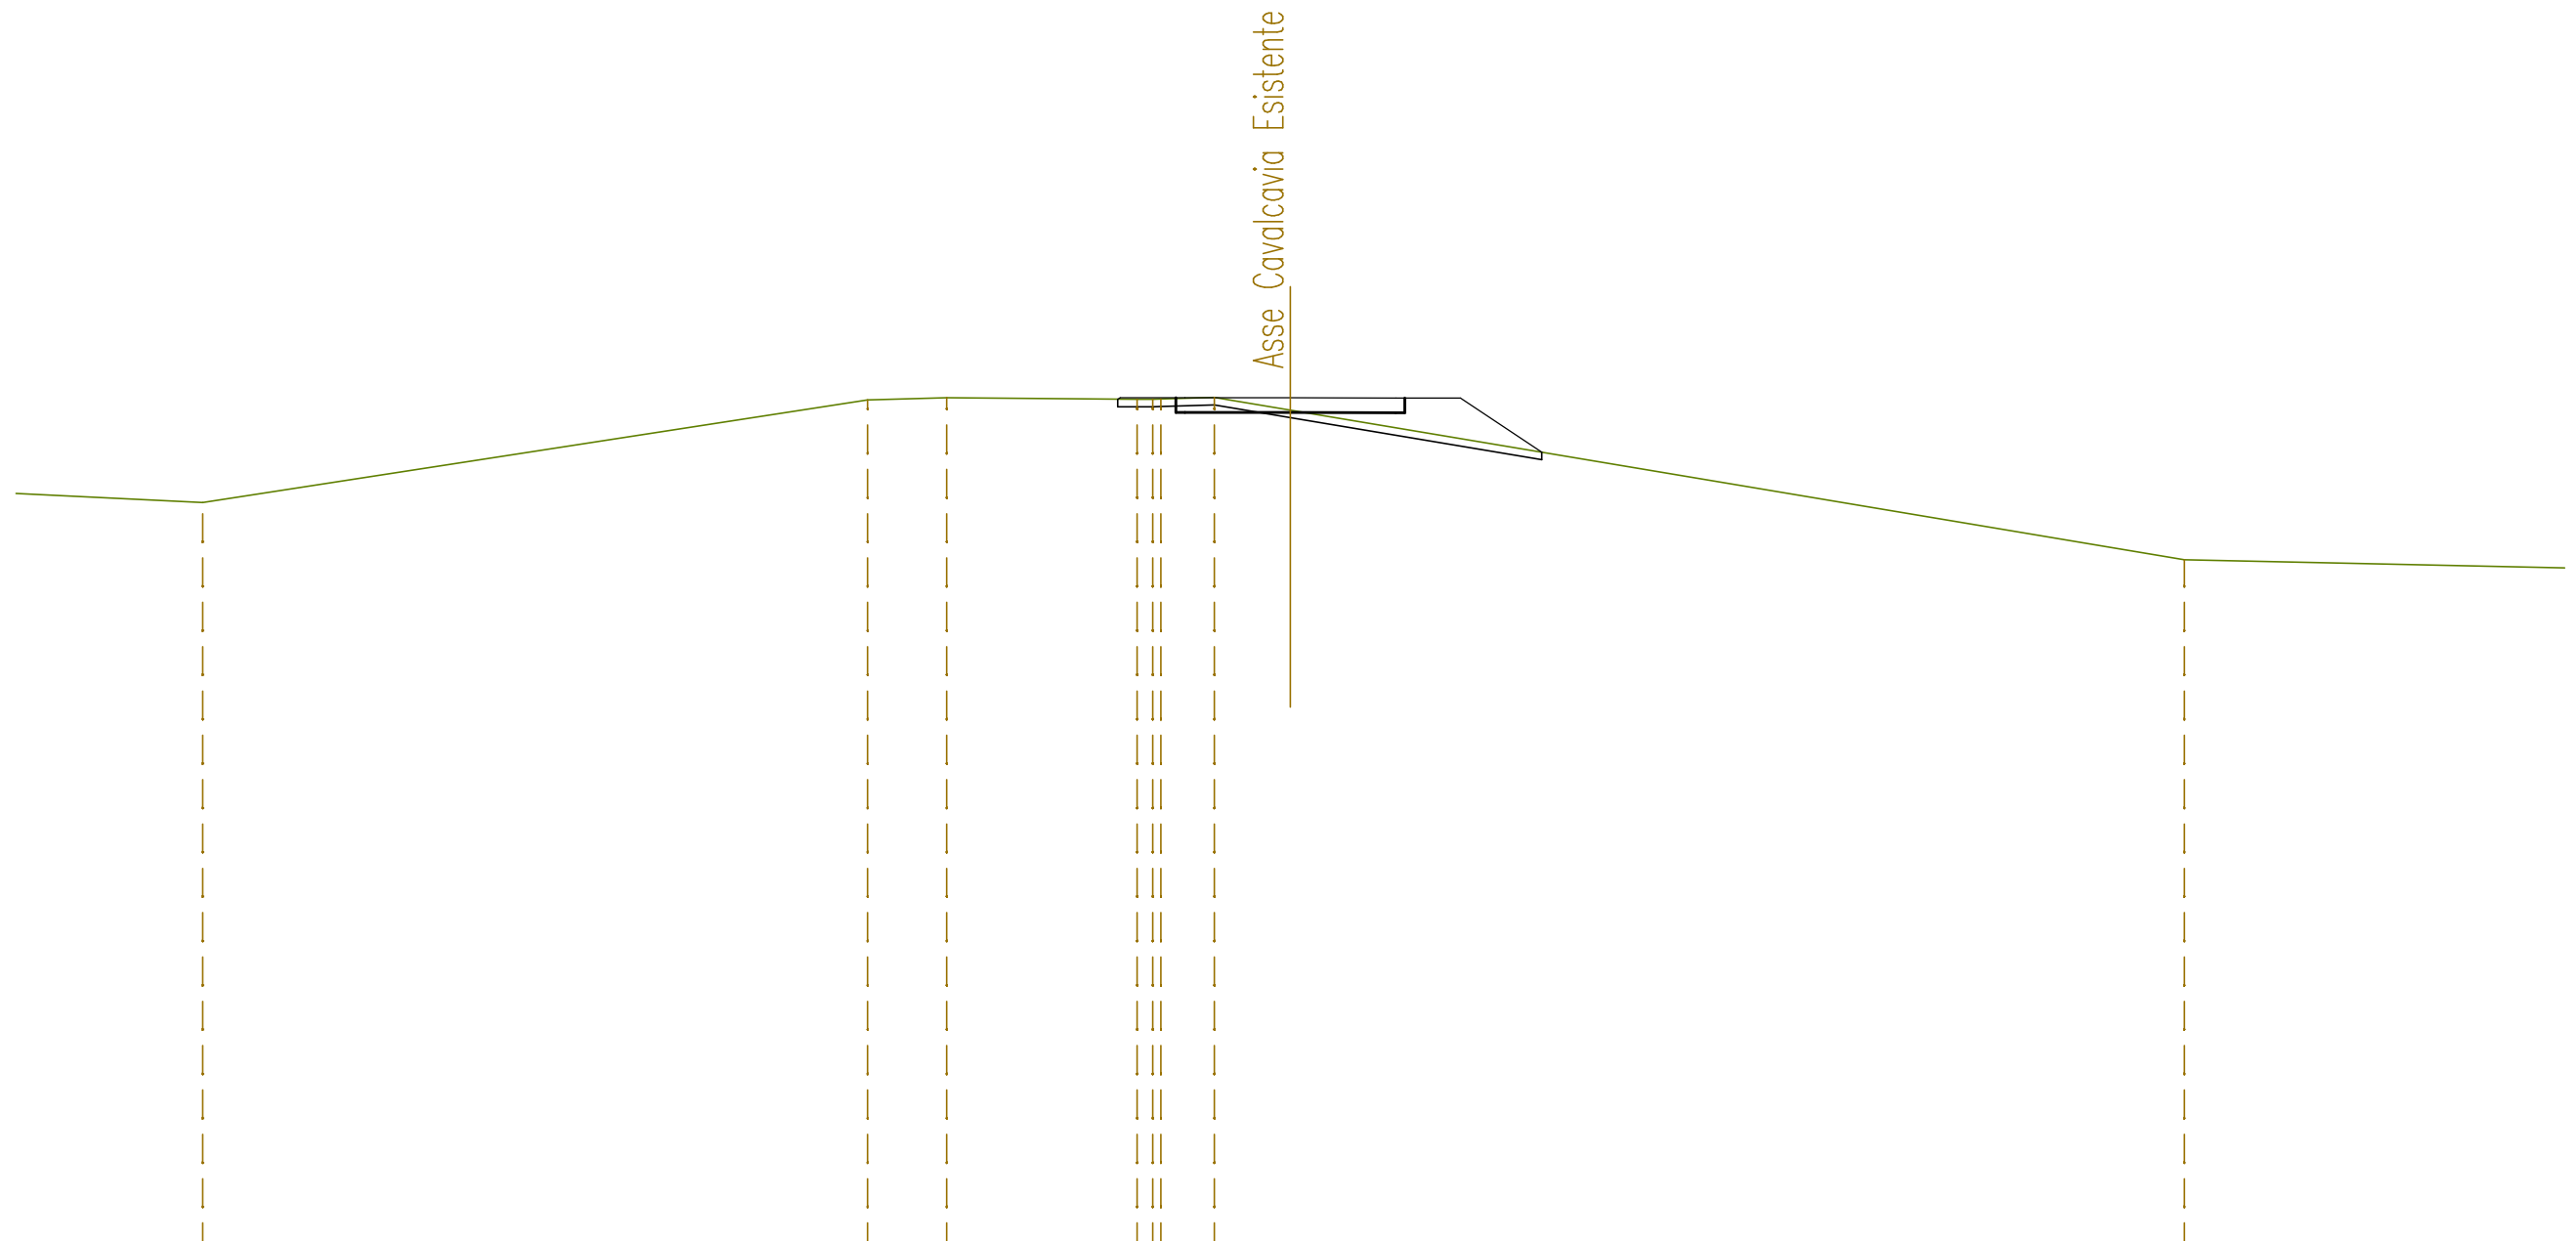


SCALA 1:200

QT.RIF. 275,000

QUOTE TERRENO	295,25	298,03	298,08	298,04	298,05	298,09	297,75	293,70
DIST.PARZIALI TERRENO	7,92	18,00	2,14	5,16	1,45	2,05	24,21	
QUOTE PROGETTO				298,09	298,09	298,08	298,08	
DIST.PARZIALI PROGETTO					2,85	2,85		

SEZIONE N. : 9
 QT. PROGETTO : 299,316
 DIST.PROG. : 0+200,000
 DIST.PREC. : 25,000
 DIST.SUCC. : 25,000

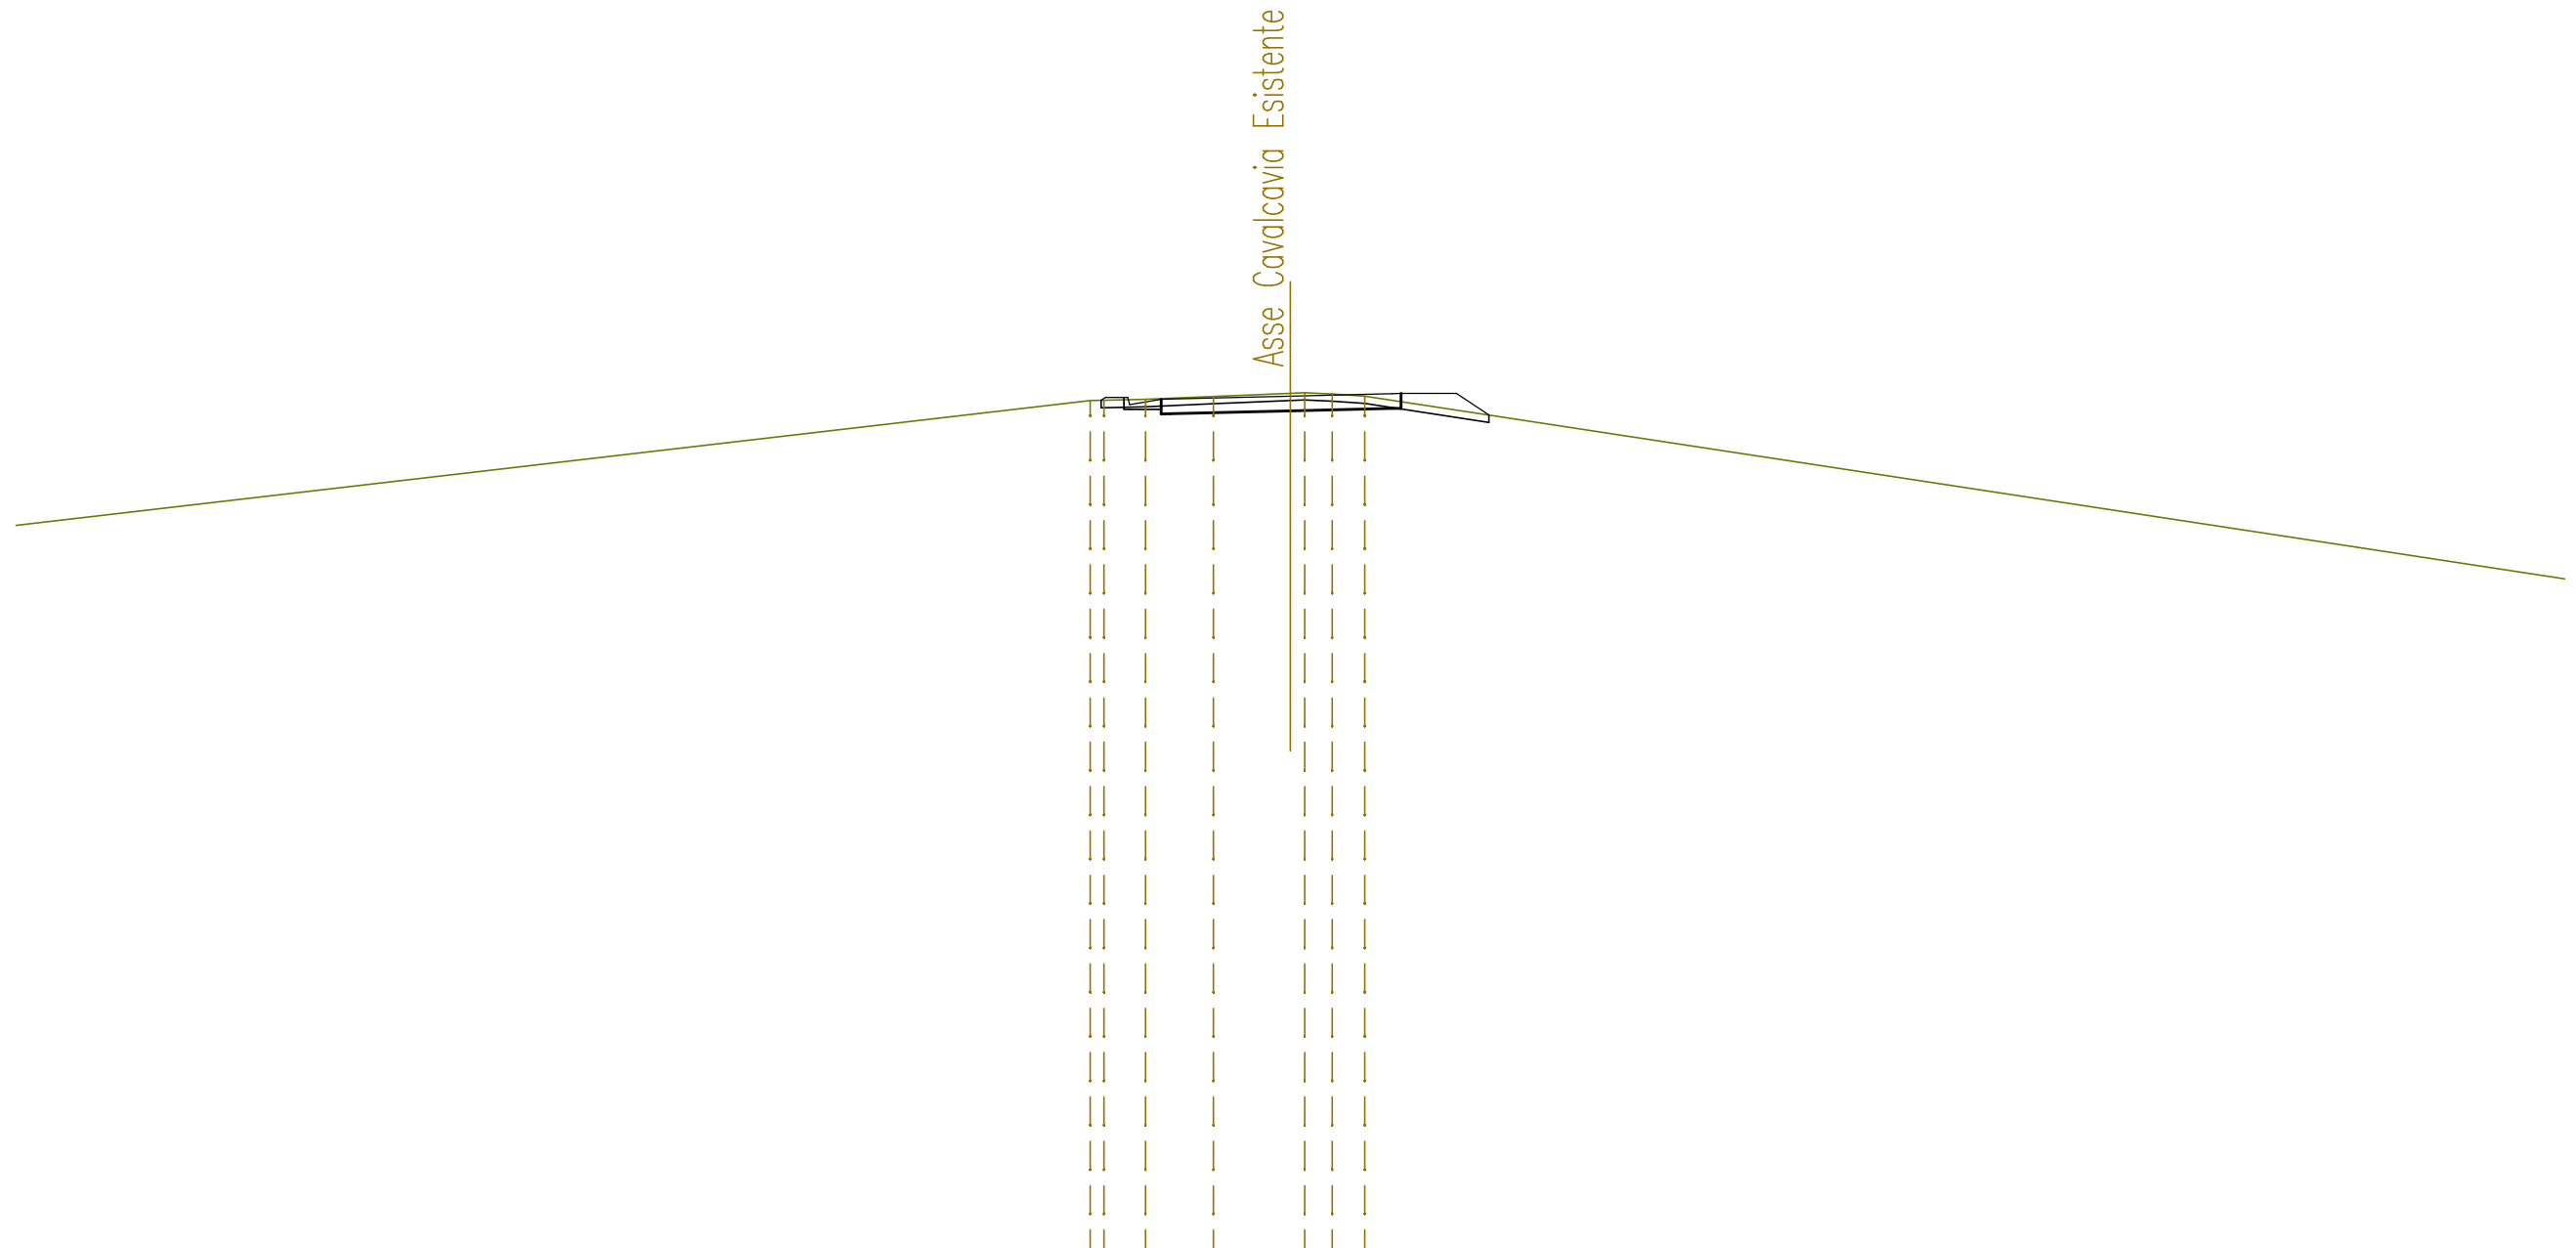


SCALA 1:200

QT.RIF. 276,000

QUOTE TERRENO		299,20 299,20	299,23	299,31	299,39 299,41	299,38 299,32	
DIST.PARZIALI TERRENO	38,70	1,13	1,84	2,08	0,74 0,88		36,89
QUOTE PROGETTO		298,96 298,96 299,24			299,32	299,38 299,39	
DIST.PARZIALI PROGETTO		0,85	3,25		2,75		

SEZIONE N. : 10
 QT. PROGETTO : 300,530
 DIST.PROG. : 0+225,000
 DIST.PREC. : 25,000
 DIST.SUCC. : 175,000

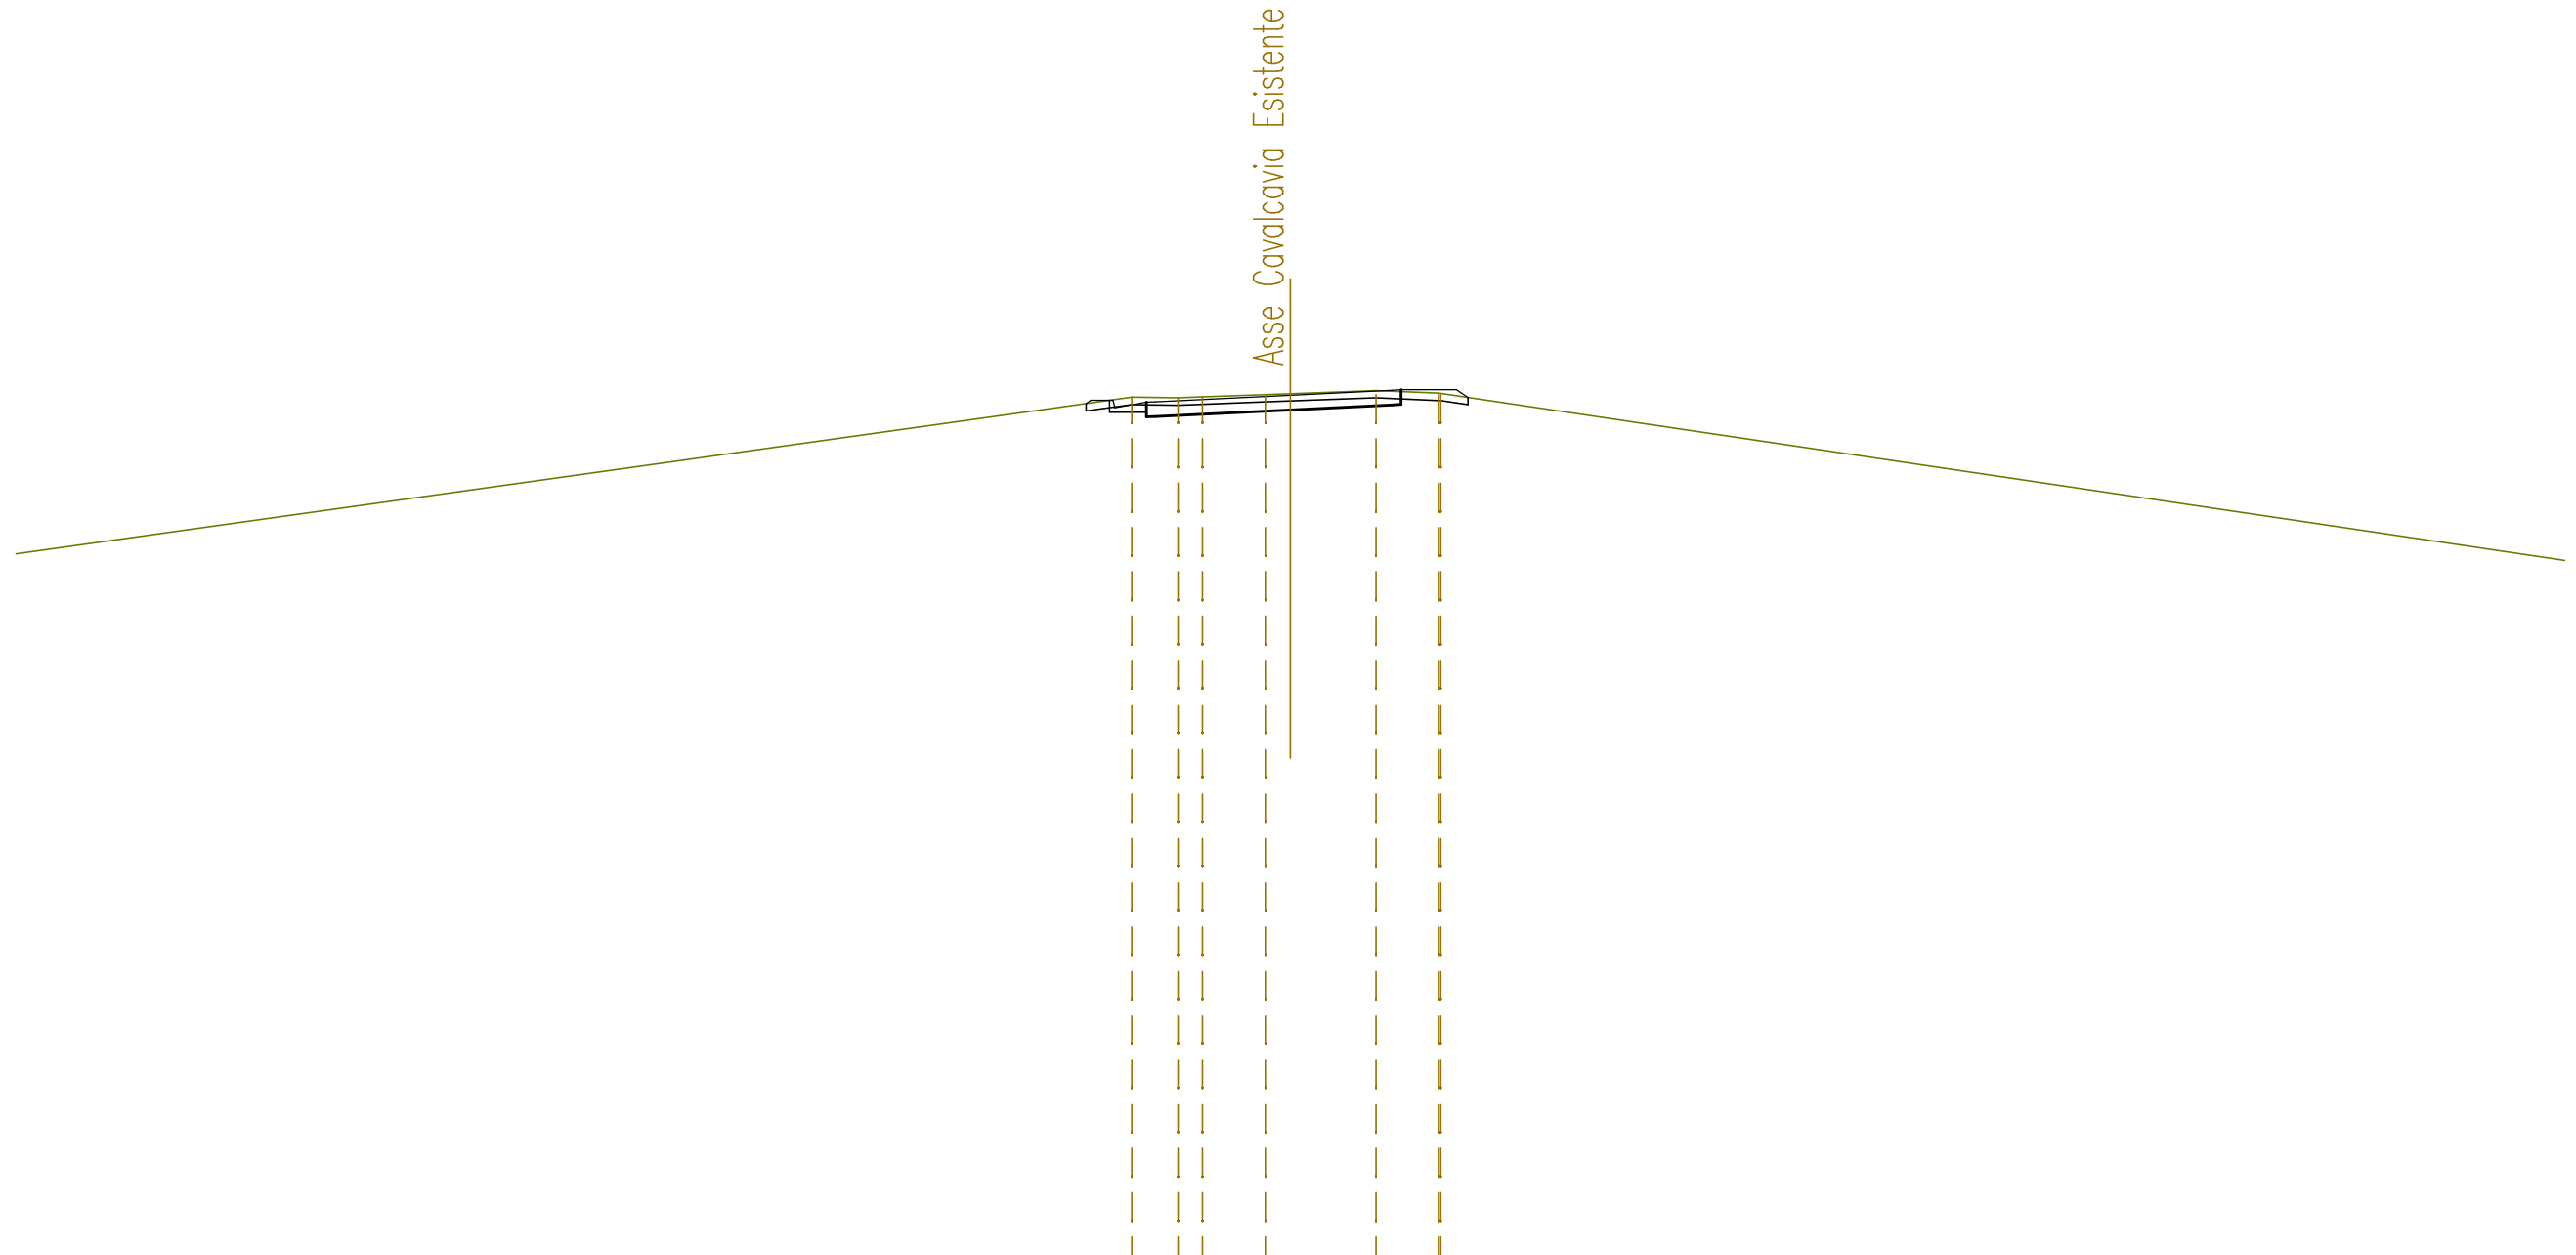

SCALA 1:200

QT.RIF. 277,000

QUOTE TERRENO		300,47	300,46	300,48	300,55	300,57	300,66	300,58	300,58	
DIST.PARZIALI TERRENO	41,11	1,26	0,66	1,71	0,67	2,32	1,69			41,94
QUOTE PROGETTO		300,07	300,07	300,35	300,53	300,66	300,68			
DIST.PARZIALI PROGETTO		0,85		3,65		2,75				

