



Anas SpA

Direzione Centrale Progettazione

ADEGUAMENTO E MESSA IN SICUREZZA DELLA S.S. 131 DAL KM 108+300 AL KM 209+500 – RISOLUZIONE DEI NODI CRITICI 1° E 2° STRALCIO

PROGETTO DEFINITIVO

PROGETTAZIONE: ANAS - DIREZIONE CENTRALE PROGETTAZIONE

PROGETTISTI: Dott. Ing. CARLO BOSMAN Ordine Ing. di Roma n. 16449 Dott. Ing. ENRICO MITTIGA Ordine Ing. di Roma n. 20228		Dott. Ing. ACHILLE DEVITOFRANCESCHI Ordine Ing. di Roma n. 19116 Dott. Ing. FULVIO MARIA SOCCODATO Ordine Ing. di Roma n. 18861		GRUPPO DI PROGETTAZIONE ANAS	
IL GEOLOGO Dott. Geol. STEFANO SERANGELI Ordine Geol. Lazio n. 659				Dott. Ing. Carlo Bosman – Responsabile di progetto Dott. Ing. Gabriele Giovannini – Cartografia Dott. Ing. Ginevra Beretta – Ambiente Dott. Geol. Giuseppe Cardillo – Ambiente Dott. Ing. Adriana Corcelli – Ambiente Dott. Geol. Stefano Serangeli – Geologia Dott. Ing. Enrico Mittiga – Geotecnica Dott. Ing. Attilio Petrillo – Idraulica Dott. Ing. Gianfranco Fusani – Strade Dott. Ing. Francesco Primieri – Strade Geom. Claudio D'Arcangelo – Strade Dott. Ing. Alessandro Piccarreta – Opere civili Geom. Pietro Tomasiello – Opere civili Geom. Carmelo Zema – Espropri Dott. Ing. Pierluigi Fabbro – Interferenze Dott. Ing. Francesco Bezzi – Impianti Geom. Stefano De Masi – Computi e capitolati Geom. Marco Spinucci – Sicurezza Dott. Arch. Roberto Roggi – Sicurezza	
IL RESPONSABILE DEL S.I.A. Dott. Ing. GINEVRA BERETTA Ord. Ing. Prov. RM n. 20458		Dott. Ing. ADRIANA CORCELLI Ord. Ing. Prov. RM n. 33764		RESPONSABILI DI SERVIZI INGEGNERIA Dott. Ing. Fulvio Maria Soccodato – Territorio Dott. Ing. Alessandro Micheli – Geotecnica e Impianti Dott. Ing. Achille Devitofranceschi – Opere Civili Geom. Fabio Quondam – Computi e capitolati Dott. Geol. Serena Majetta	
COORDINATORE PER LA SICUREZZA IN FASE DI PROGETTAZIONE Dott. Arch. ROBERTO ROGGI Ordine Architetti Prov. RM n° 10554					
VISTO: IL RESP. DEL PROCEDIMENTO Dott. Ing. ANTONIO SCALAMANDRE'					
PROTOCOLLO	DATA				

PROGETTO STRADALE

NUOVI SVINCOLI

Nuovo svincolo Mulargia–Macomer km 148+500 Sezioni trasversali viabilità locale


CODICE PROGETTO		NOME FILE		REVISIONE	SCALA:
PROGETTO	LIV. PROG.	N. PROG.	V02PS00TRASZ02_A		
DP	CA	09	D	1401	
CODICE ELAB.		V02PS00TRASZ02		A	1:2.00
D					
C					
B					
A	EMISSIONE	FEB. 2015	Ing. F. Primieri	Ing. G. Fusani	Ing. F. M. Soccodato
REV.	DESCRIZIONE	DATA	REDATTO	VERIFICATO	APPROVATO

SEZIONI TRASVERSALI
VIABILITA' INTERPODERALE
NORD-EST

SEZIONE N. : 1
 QT. PROGETTO : 660,004
 DIST.PROG. : 0+000,000
 DIST.SUCC. : 25,000

SCALA 1:200

QT.RIF. 640,000

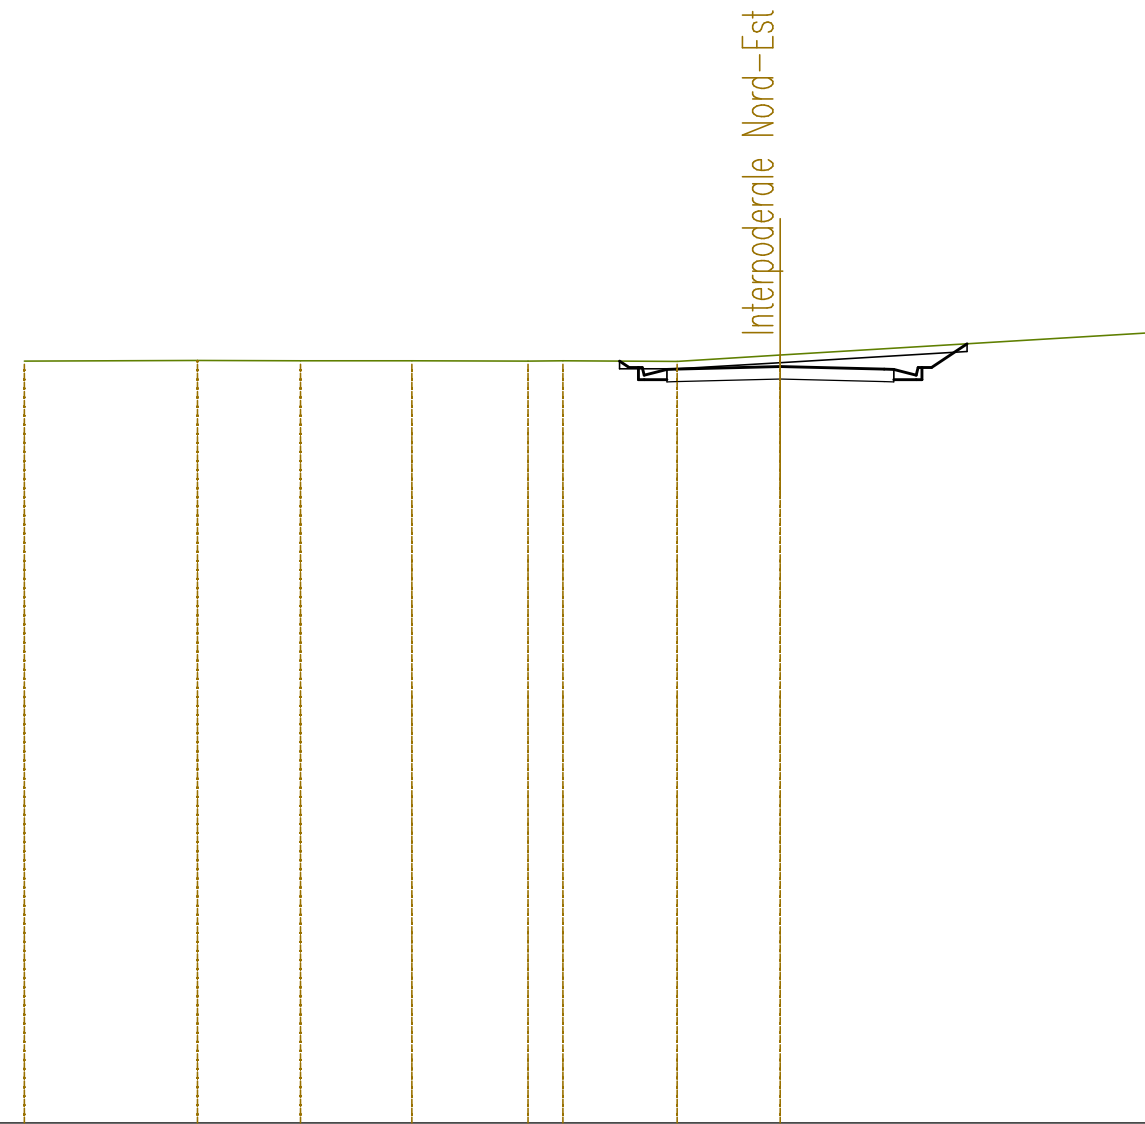

QUOTE TERRENO	660,15	660,16	660,16	660,16	660,15	660,15	660,14	660,31	660,91
DIST.PARZIALI TERRENO	4,58	2,73	2,95	3,07	0,92	3,02	2,73	10,00	
QUOTE PROGETTO						660,15 659,98 659,66 659,94	660,00	659,94 659,78	660,61
DIST.PARZIALI PROGETTO						0,60	2,75	2,75	0,60 0,94

SEZIONE N. : 2
 QT. PROGETTO : 659,994
 DIST.PROG. : 0+025,000
 DIST.PREC. : 25,000
 DIST.SUCC. : 25,000

Interpoderaie Nord-Est

SCALA 1:200

QT.RIF. 640,000

QUOTE TERRENO	659,98	659,97	659,99	659,99	659,99	659,99	659,99	659,99	660,07
DIST.PARZIALI TERRENO	6,99	5,59	3,47	3,95	3,90	0,94	2,77	1,92	
QUOTE PROGETTO				659,99 659,97 659,93	659,99	659,93 659,77 659,99			
DIST.PARZIALI PROGETTO				0,60	2,75	2,75	0,60		

SEZIONE N. : 3
 QT. PROGETTO : 660,006
 DIST.PROG. : 0+050,000
 DIST.PREC. : 25,000
 DIST.SUCC. : 25,000

Interpoderaie Nord-Est

SCALA 1:200

QT.RIF. 640,000

QUOTE TERRENO	659,92	659,91		659,99	659,98	659,98	659,98	659,98	660,06	
DIST.PARZIALI TERRENO	2,31		16,31	1,38	0,72	4,76	0,57	1,68	2,00	
QUOTE PROGETTO				659,97	659,98	659,94	660,01	659,94	659,78	659,98
DIST.PARZIALI PROGETTO				0,60	2,75	2,75	0,60			

SEZIONE N. : 4
 QT. PROGETTO : 660,207
 DIST.PROG. : 0+075,000
 DIST.PREC. : 25,000
 DIST.SUCC. : 25,000

SCALA 1:200


QT.RIF. 640,000

QUOTE TERRENO	659,86 659,86	659,89	659,90	659,96	659,98 659,98	659,98 659,98	660,02 660,10
DIST.PARZIALI TERRENO	2,79	4,14	13,04	4,66	0,73 1,66	0,59 1,21	0,86
QUOTE PROGETTO				660,21	660,14 660,13 659,97		
DIST.PARZIALI PROGETTO					1,00 2,75	2,75 1,00	

SEZIONE N. : 5
 QT. PROGETTO : 660,428
 DIST.PROG. : 0+100,000
 DIST.PREC. : 25,000
 DIST.SUCC. : 25,000

SCALA 1:200

QT.RIF. 640,000

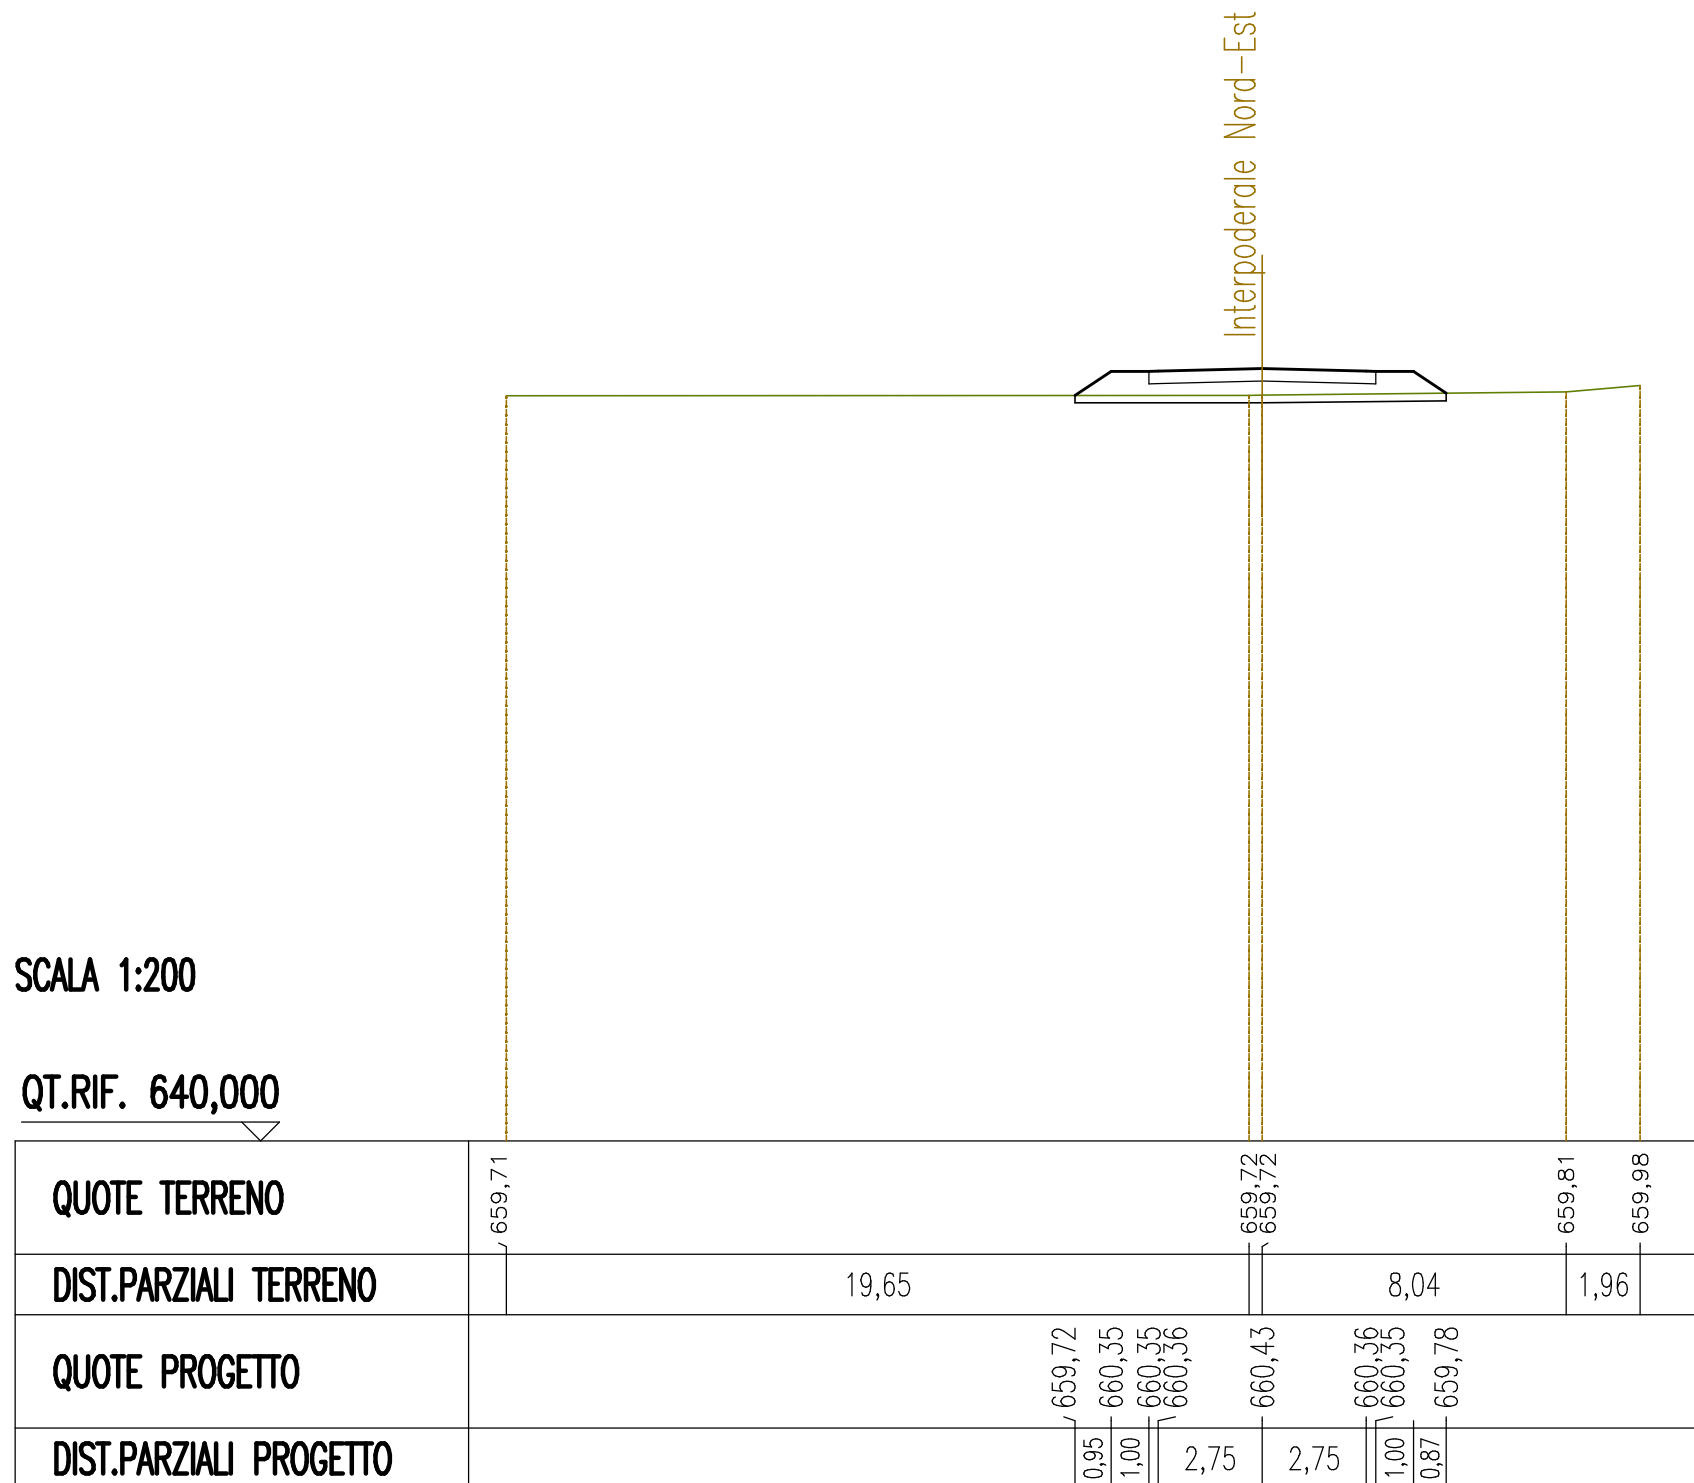

SEZIONE N. : 6
 QT. PROGETTO : 660,641
 DIST.PROG. : 0+125,000
 DIST.PREC. : 25,000
 DIST.SUCC. : 25,000

SCALA 1:200


QT.RIF. 640,000

QUOTE TERRENO	659,56 659,57		659,57	659,65		659,87	659,75 659,82
DIST.PARZIALI TERRENO	0,67	16,53	2,81		7,93	1,46	0,61
QUOTE PROGETTO			659,57 660,57 660,57 660,57	660,64		660,57 660,57 660,57	659,79
DIST.PARZIALI PROGETTO			1,49 1,00	2,75	2,75	1,00 1,16	

SEZIONE N. : 7
 QT. PROGETTO : 660,722
 DIST.PROG. : 0+150,000
 DIST.PREC. : 25,000
 DIST.SUCC. : 25,000

SCALA 1:200

QT.RIF. 640,000

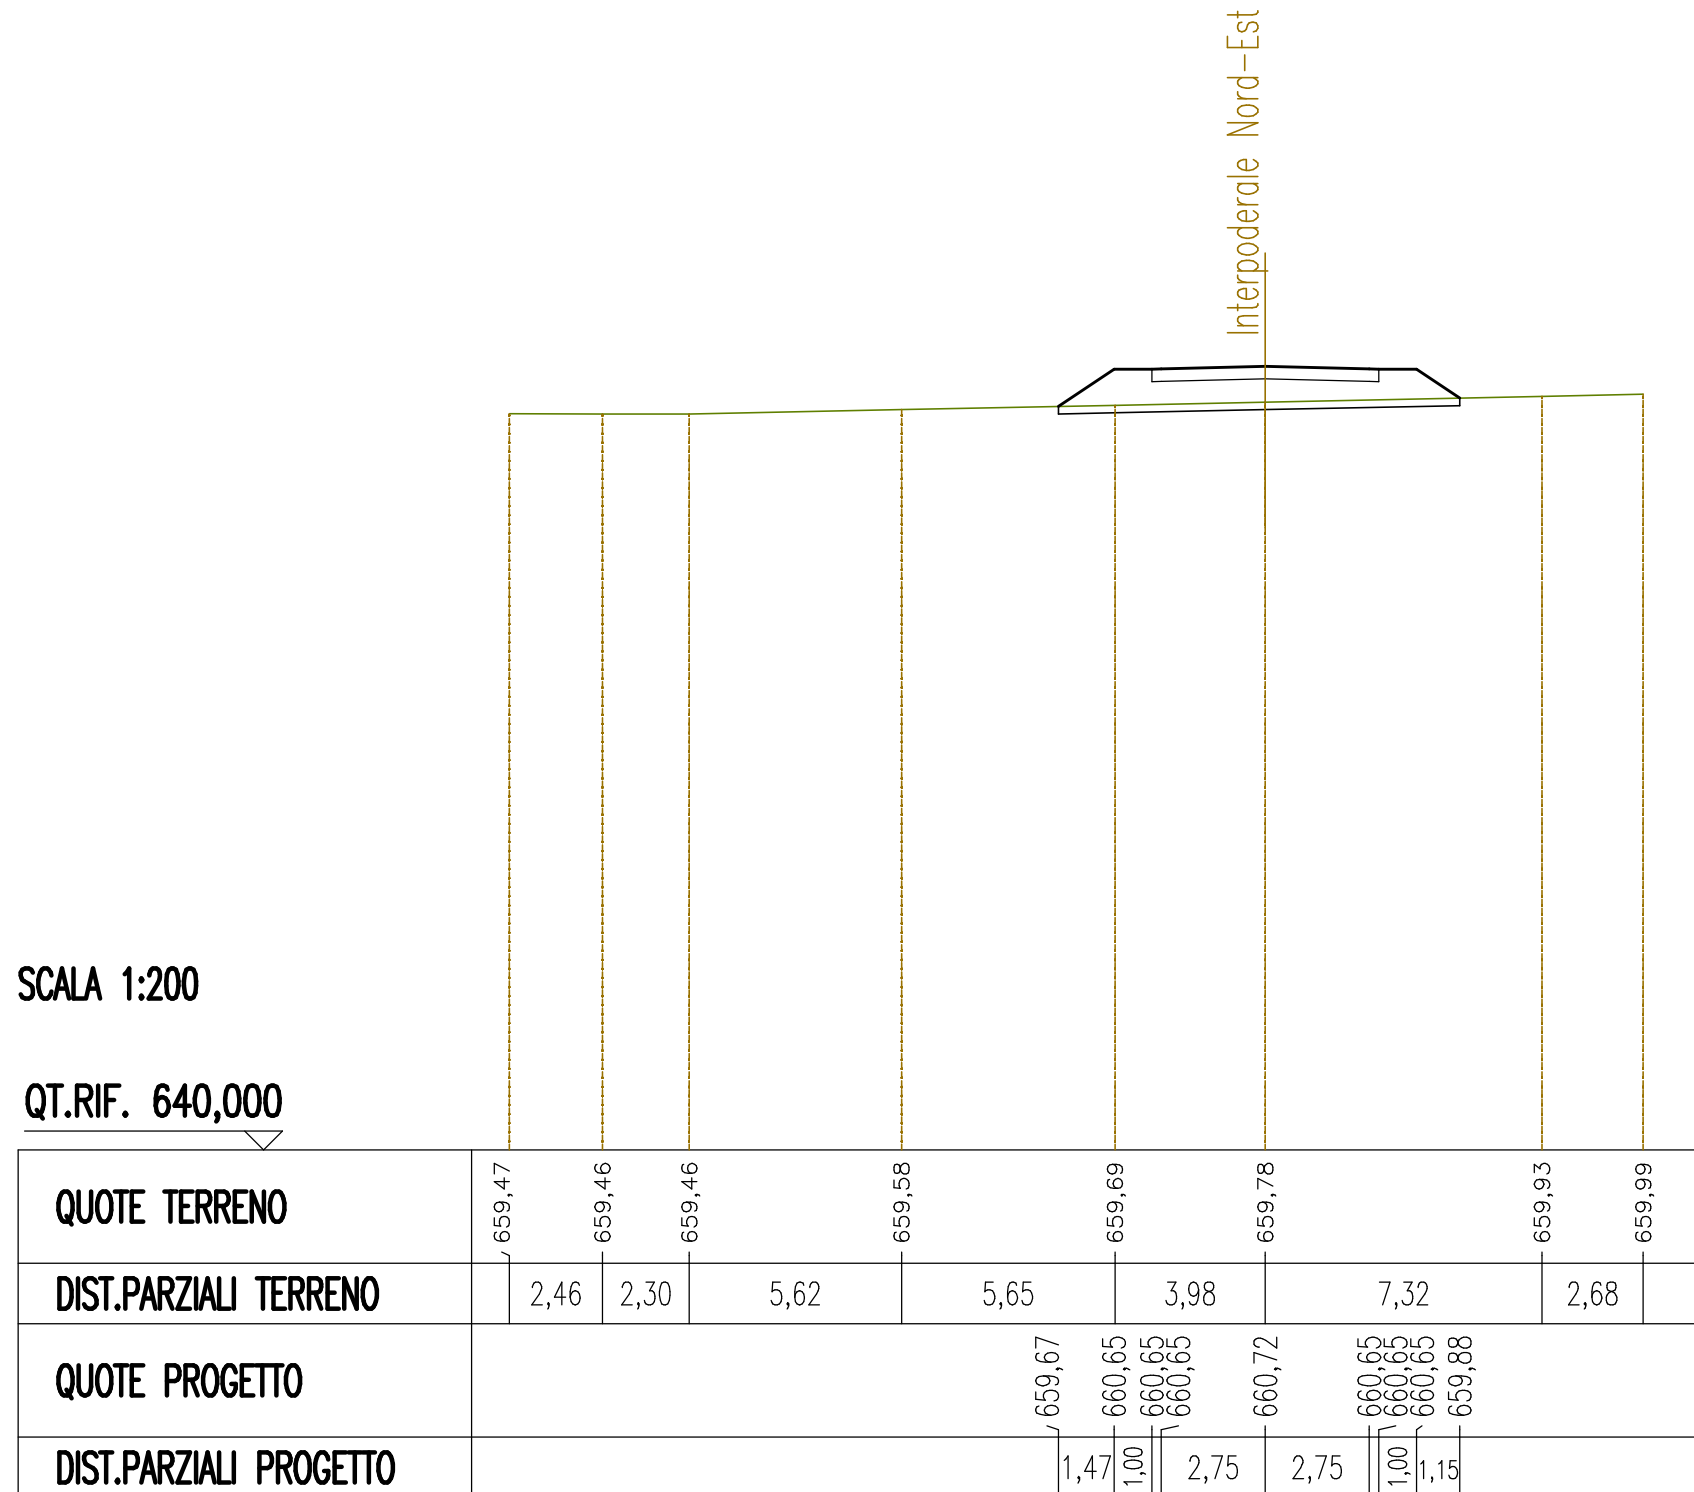


SEZIONE N. : 8
 QT. PROGETTO : 660,795
 DIST.PROG. : 0+175,000
 DIST.PREC. : 25,000
 DIST.SUCC. : 25,000

SCALA 1:200

QT.RIF. 640,000


QUOTE TERRENO	659,65			659,60	659,60	659,63		659,79	659,94		
DIST.PARZIALI TERRENO		17,88		0,86	1,25		7,20		2,80		
QUOTE PROGETTO			659,61	660,72	660,72	660,75	660,79	660,73	660,72	660,72	659,75
DIST.PARZIALI PROGETTO			1,66	1,00		2,75	2,75	1,00	1,45		

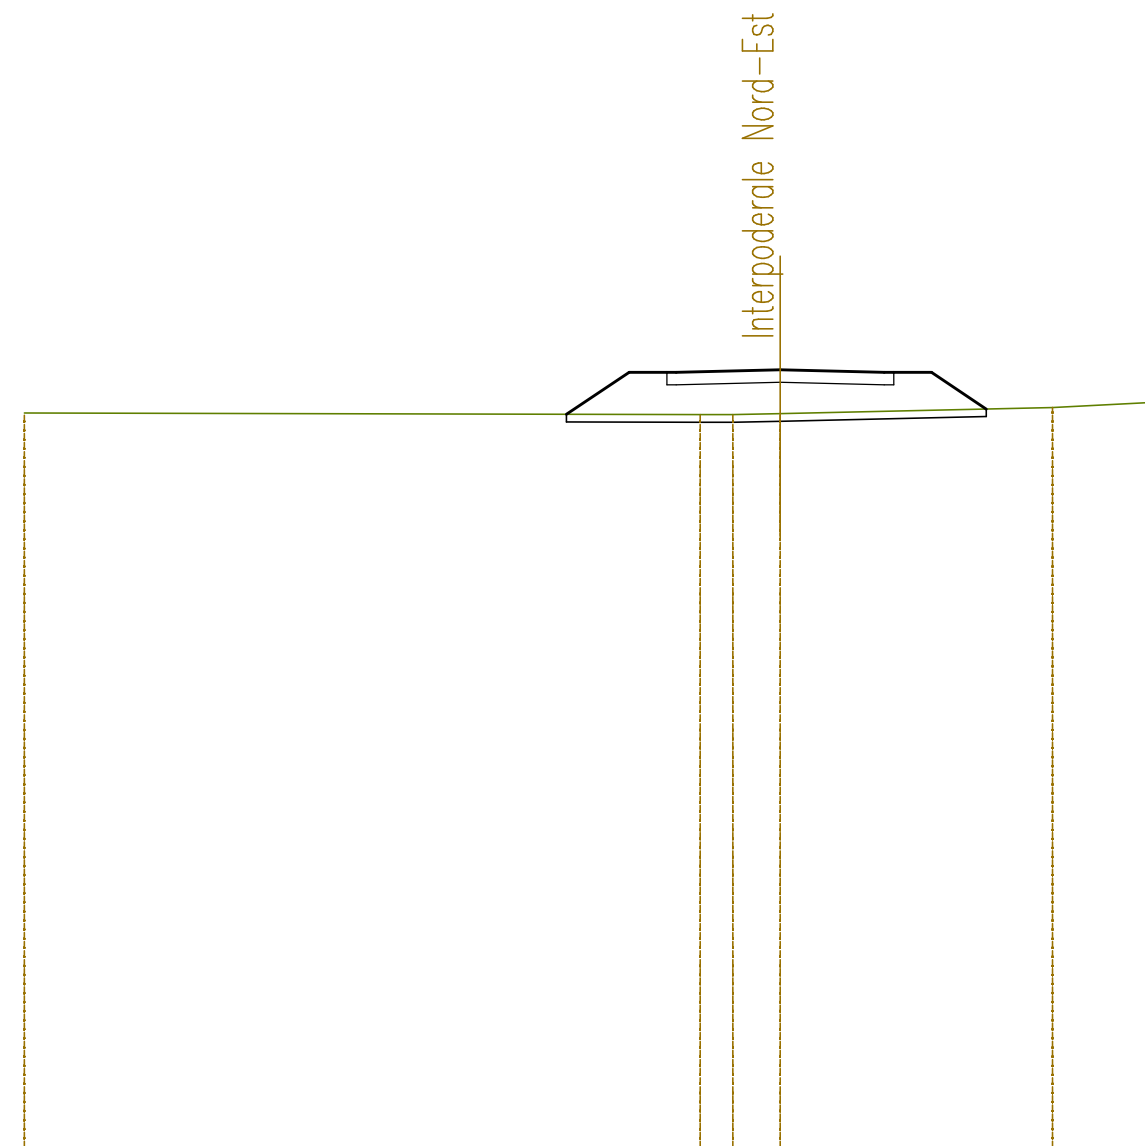

SEZIONE N. : 10
 QT. PROGETTO : 660,943
 DIST.PROG. : 0+225,000
 DIST.PREC. : 25,000
 DIST.SUCC. : 25,000

SCALA 1:200

QT.RIF. 640,000

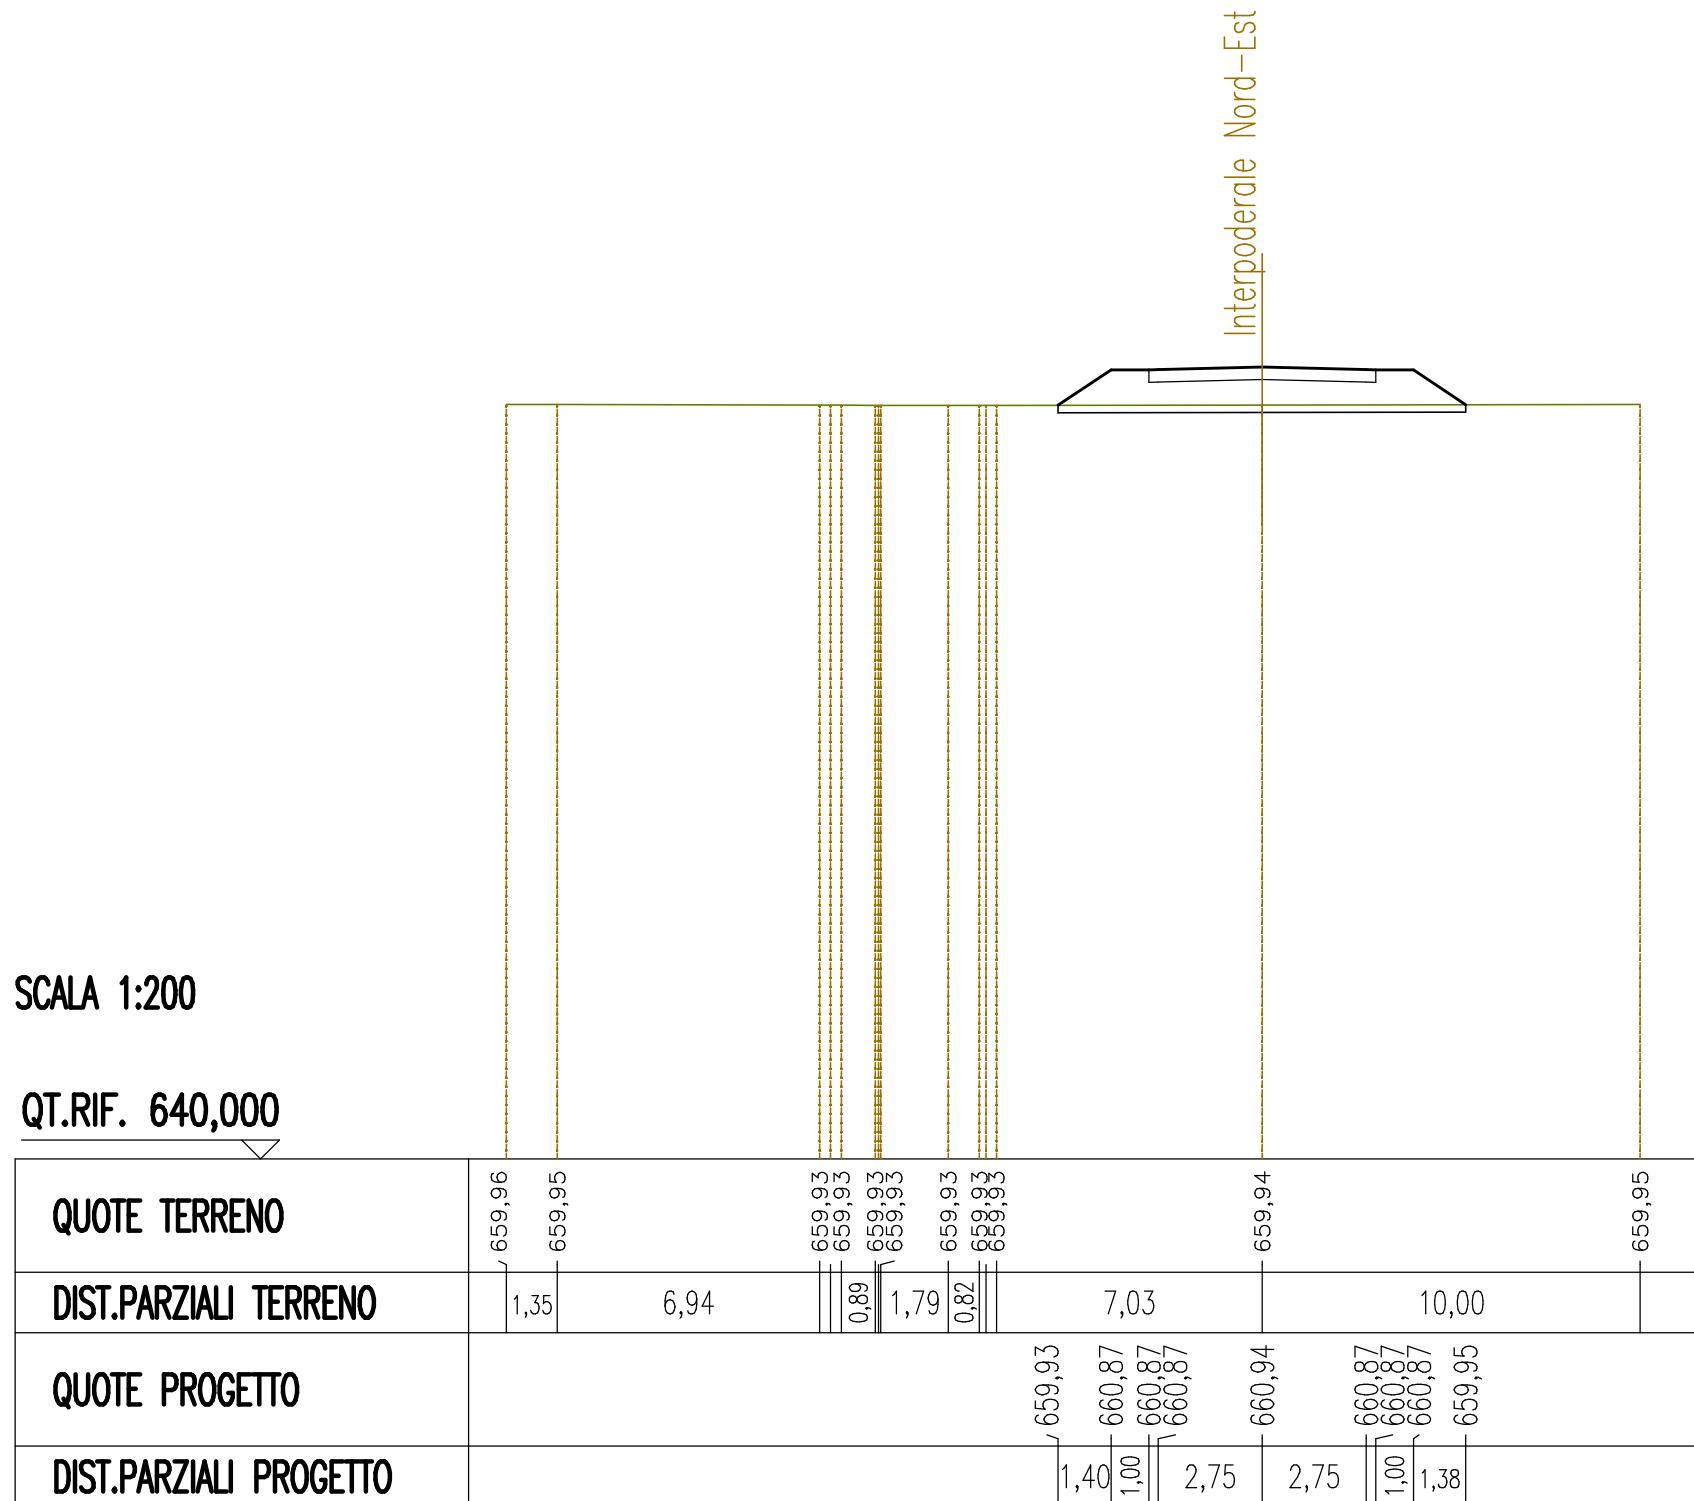

SEZIONE N. : 11
 QT. PROGETTO : 661,107
 DIST.PROG. : 0+250,000
 DIST.PREC. : 25,000
 DIST.SUCC. : 25,000

Interpodereale Nord-Est

SCALA 1:200

QT.RIF. 640,000


QUOTE TERRENO	660,00			660,00			660,00	659,99
DIST.PARZIALI TERRENO		20,00			8,15		1,85	
QUOTE PROGETTO		660,00	661,03	661,03	661,04	661,11	661,04	661,03
DIST.PARZIALI PROGETTO		1,55	1,00	2,75	2,75	1,00	1,55	

SEZIONE N. : 12
 QT. PROGETTO : 661,275
 DIST.PROG. : 0+275,000
 DIST.PREC. : 25,000
 DIST.SUCC. : 25,000

SCALA 1:200

QT.RIF. 641,000

QUOTE TERRENO	660,16	660,15		660,12		660,11	660,11	660,12				
DIST.PARZIALI TERRENO	0,78		19,22		5,73	0,89		3,38				
QUOTE PROGETTO				660,13	661,20	661,20	661,21	661,28	661,21	661,20	661,20	660,11
DIST.PARZIALI PROGETTO				1,61	1,00	2,75	2,75	1,00	1,63			

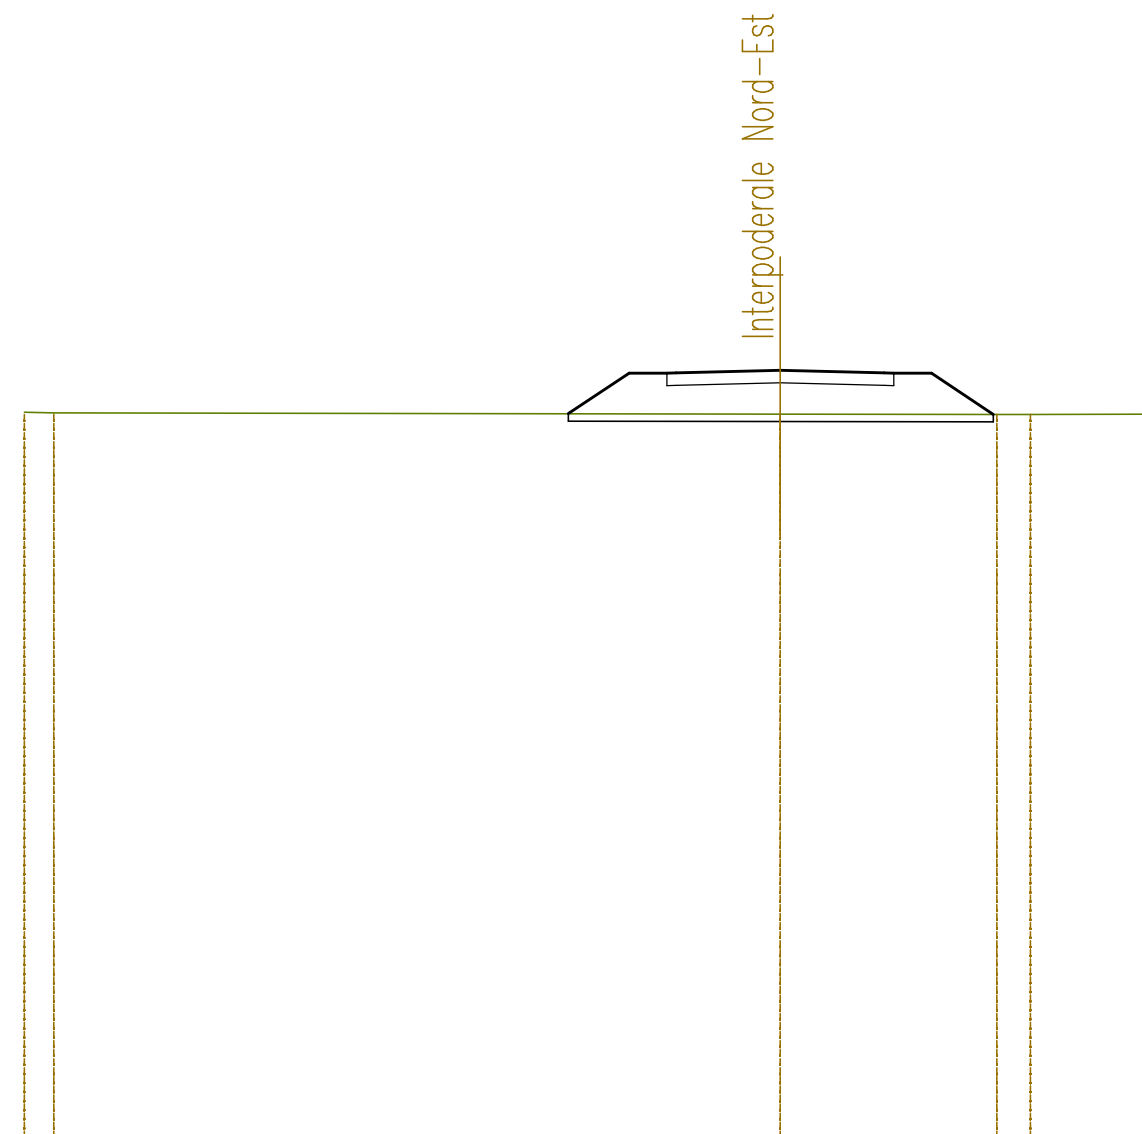

SEZIONE N. : 13
 QT. PROGETTO : 661,443
 DIST.PROG. : 0+300,000
 DIST.PREC. : 25,000
 DIST.SUCC. : 25,000

SCALA 1:200


QT.RIF. 641,000

QUOTE TERRENO	660,36	660,30	660,28	660,28	660,29	660,32
DIST.PARZIALI TERRENO	3,43	10,07	2,16	4,33	10,00	
QUOTE PROGETTO			660,28	661,37	661,37	661,37
DIST.PARZIALI PROGETTO			1,63	1,00	2,75	2,75

SEZIONE N. : 14
 QT. PROGETTO : 661,611
 DIST.PROG. : 0+325,000
 DIST.PREC. : 25,000
 DIST.SUCC. : 25,000

SCALA 1:200

QT.RIF. 641,000

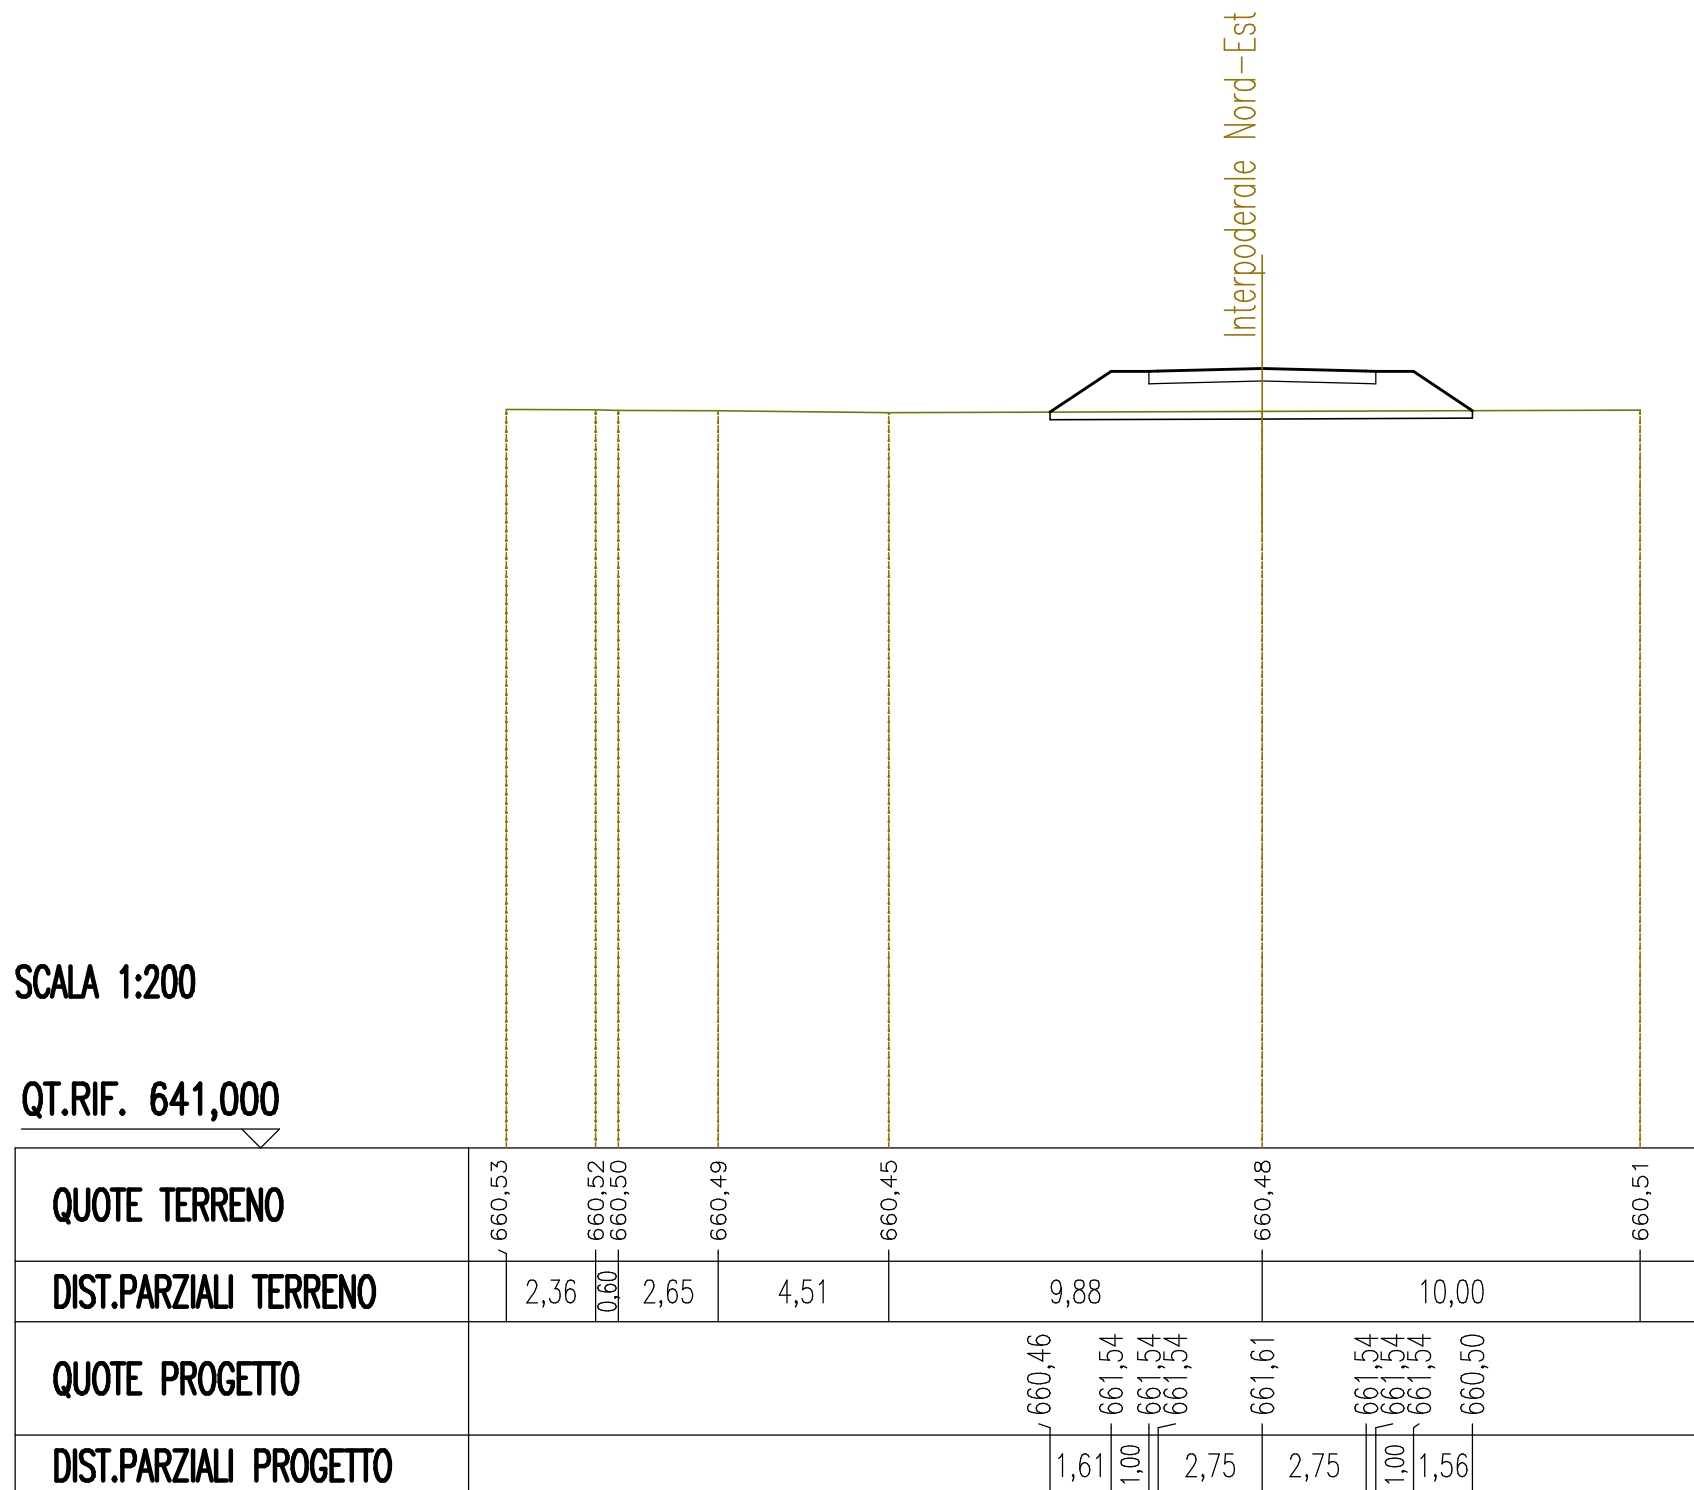

SEZIONE N. : 15
 QT. PROGETTO : 661,779
 DIST.PROG. : 0+350,000
 DIST.PREC. : 25,000
 DIST.SUCC. : 25,000

Interpodereale Nord-Est

SCALA 1:200


QT.RIF. 641,000

QUOTE TERRENO	660,94			660,74		660,69		660,71			
DIST.PARZIALI TERRENO		20,00			4,62		5,38				
QUOTE PROGETTO			660,79	661,70	661,70	661,71	661,78	661,71	661,70	661,70	660,70
DIST.PARZIALI PROGETTO			1,36	1,00	2,75	2,75	1,00	1,51			

SEZIONE N. : 16
 QT. PROGETTO : 661,958
 DIST.PROG. : 0+375,000
 DIST.PREC. : 25,000
 DIST.SUCC. : 25,000

SCALA 1:200

QT.RIF. 641,000

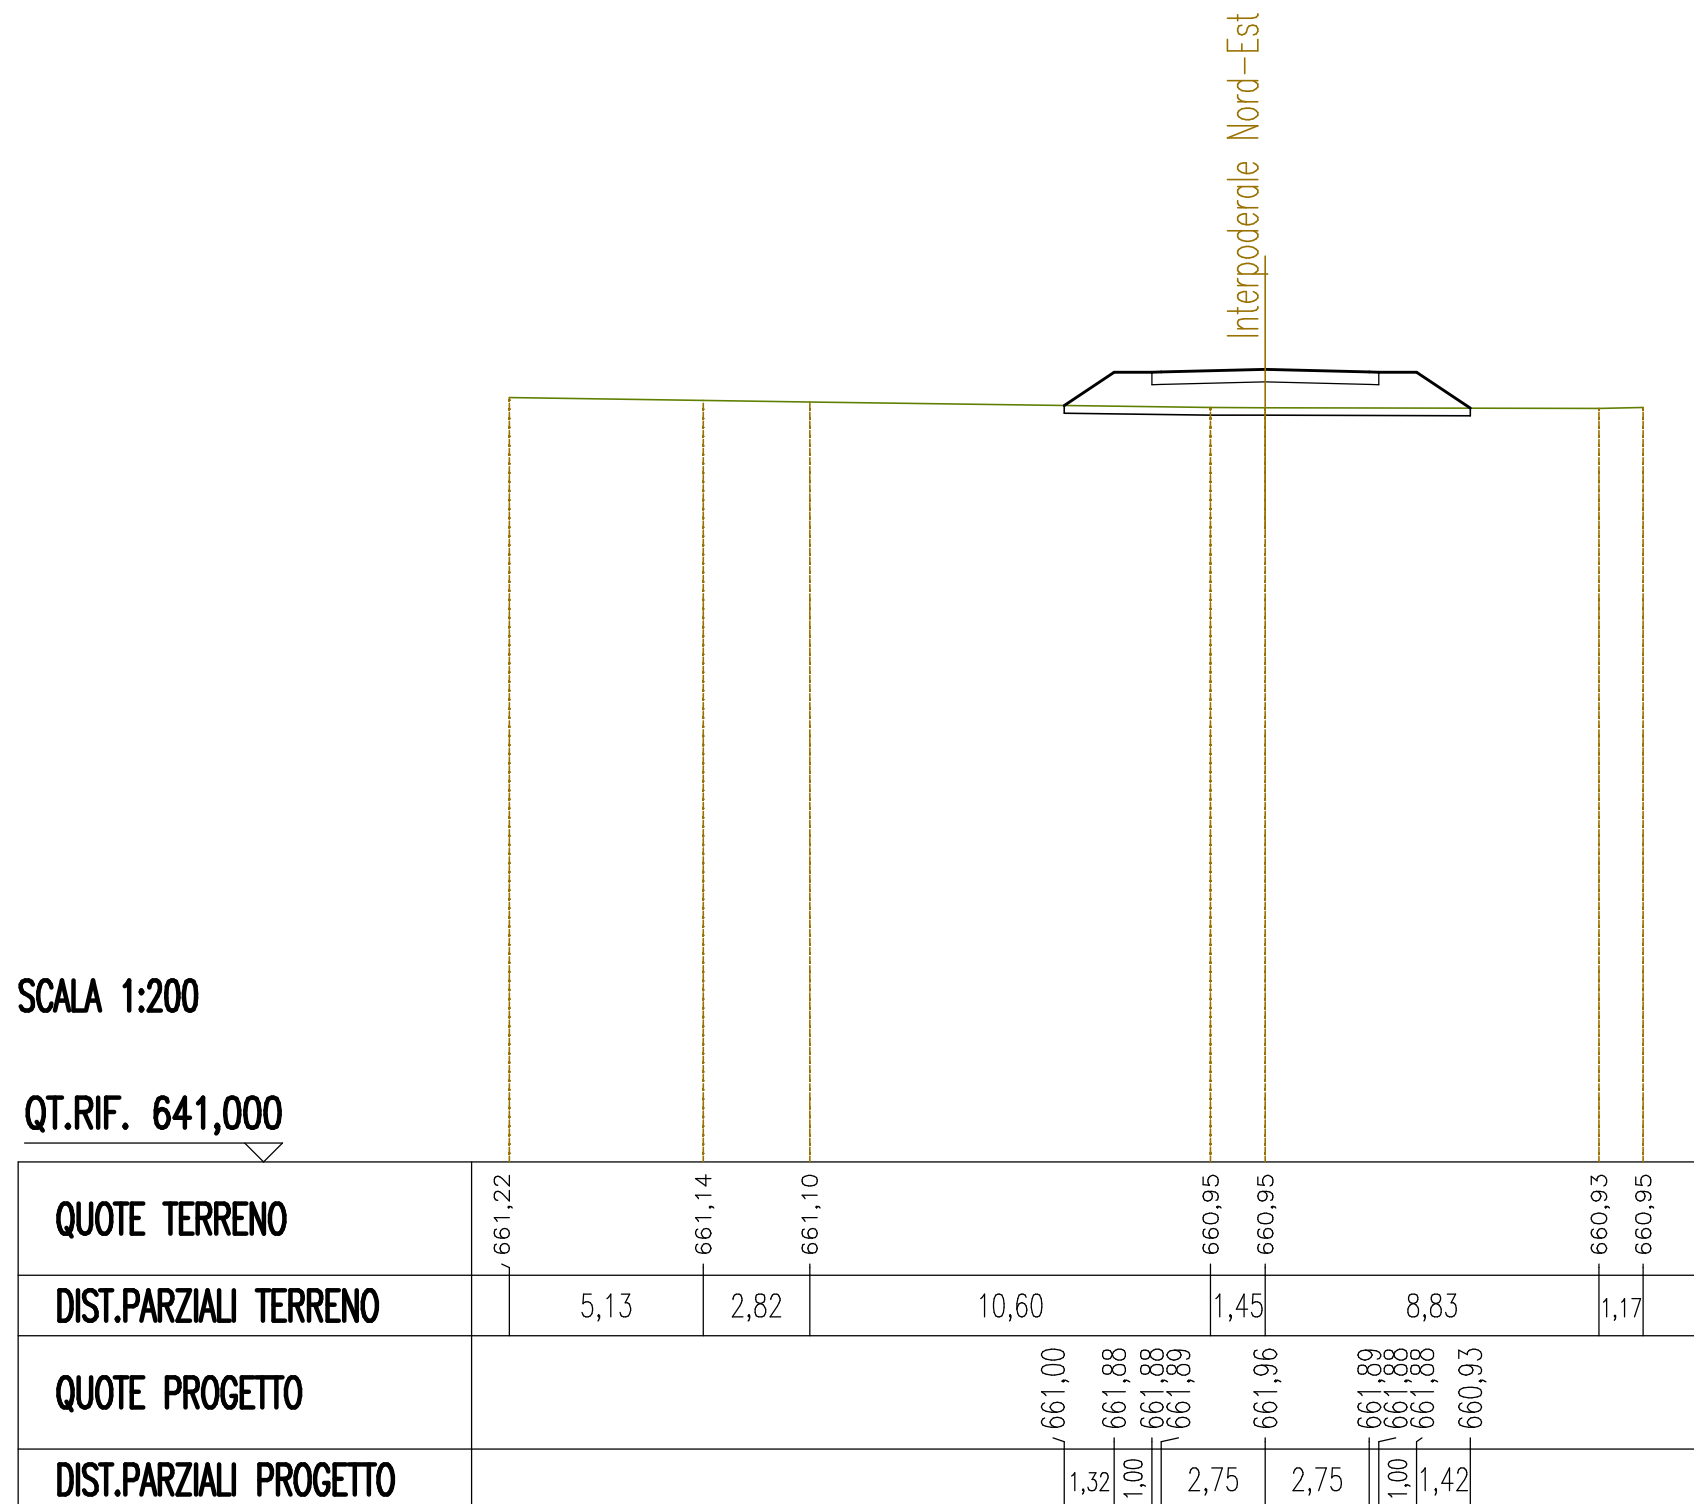

SEZIONE N. : 17
 QT. PROGETTO : 662,333
 DIST.PROG. : 0+400,000
 DIST.PREC. : 25,000
 DIST.SUCC. : 25,000

SCALA 1:200


QT.RIF. 642,000

QUOTE TERRENO	661,76	661,74	661,74	661,72	661,68	661,69	661,69	661,28
DIST.PARZIALI TERRENO	1,73	5,11	2,97	4,36	5,84	1,44	8,32	
QUOTE PROGETTO					661,68	662,33	662,26	661,52
DIST.PARZIALI PROGETTO					0,86	2,75	2,75	1,11

SEZIONE N. : 18
 QT. PROGETTO : 662,719
 DIST.PROG. : 0+425,000
 DIST.PREC. : 25,000
 DIST.SUCC. : 25,000

SCALA 1:200


QT.RIF. 642,000

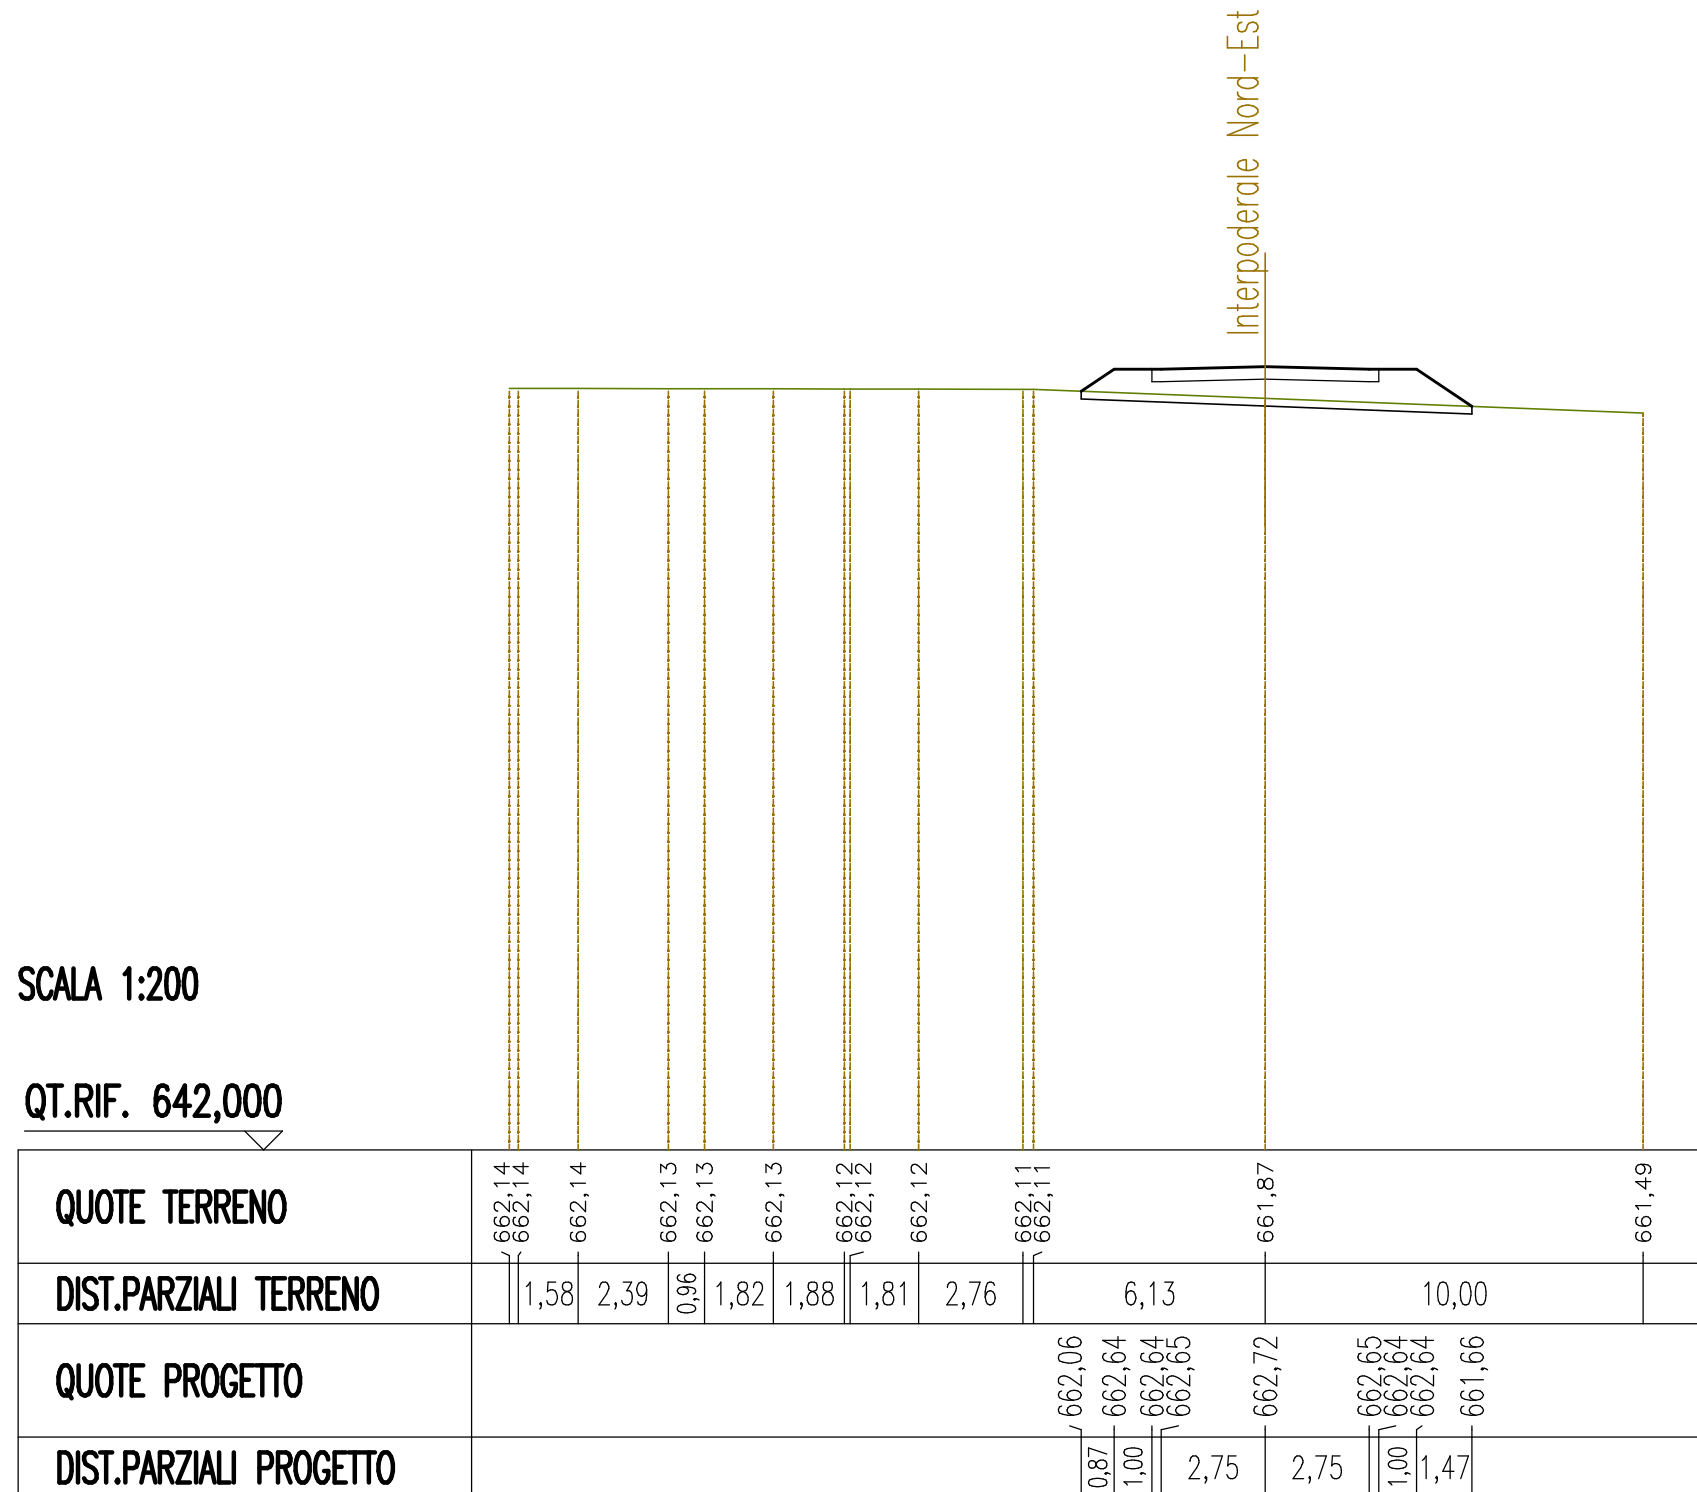

SEZIONE N. : 19
 QT. PROGETTO : 663,064
 DIST.PROG. : 0+450,000
 DIST.PREC. : 25,000
 DIST.SUCC. : 25,000

SCALA 1:200


QT.RIF. 642,000

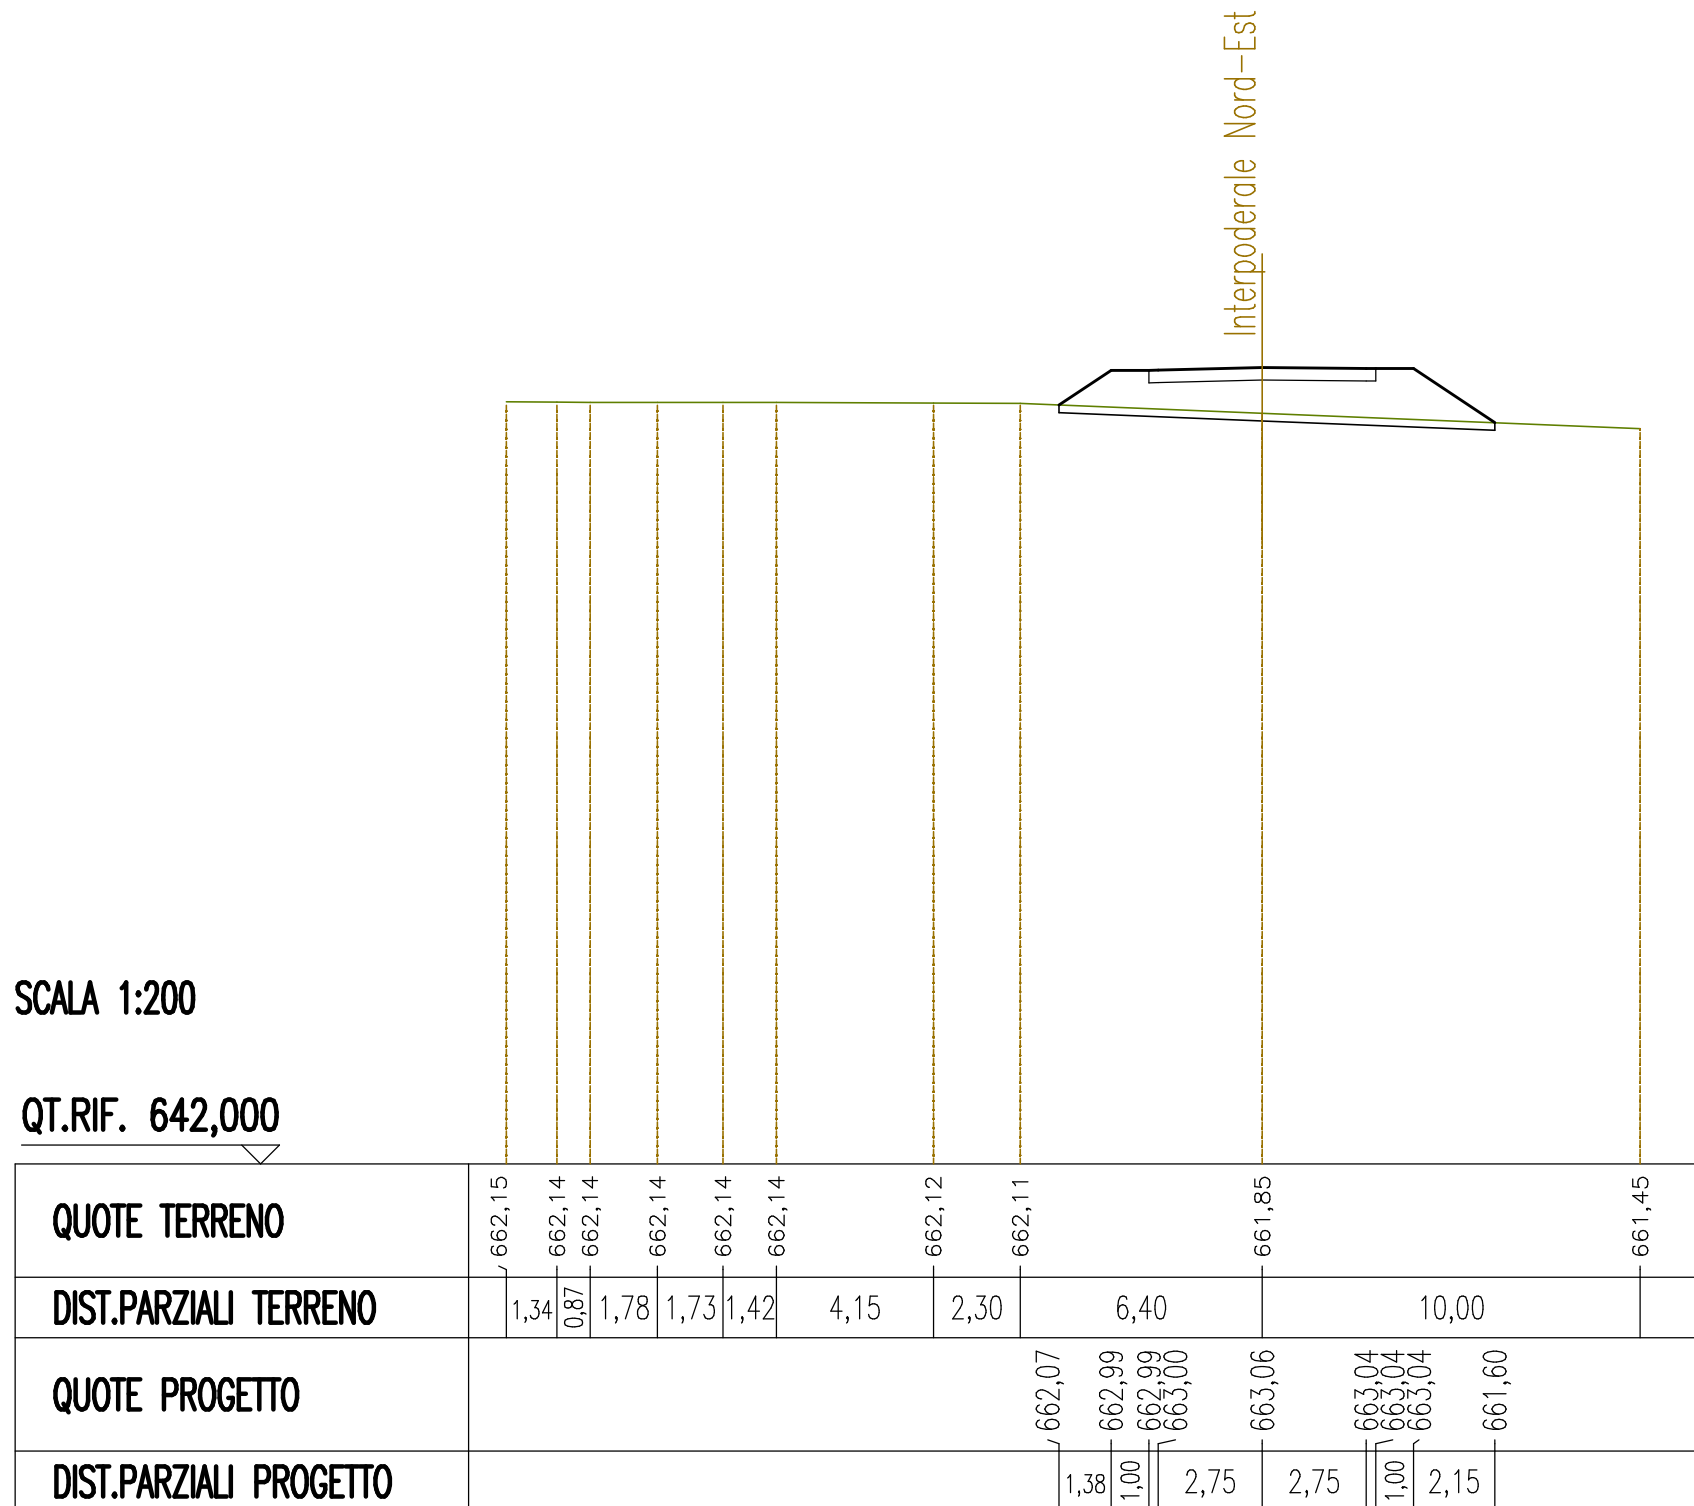

SEZIONE N. : 20
 QT. PROGETTO : 663,055
 DIST.PROG. : 0+475,000
 DIST.PREC. : 25,000
 DIST.SUCC. : 25,000

SCALA 1:200

QT.RIF. 642,000

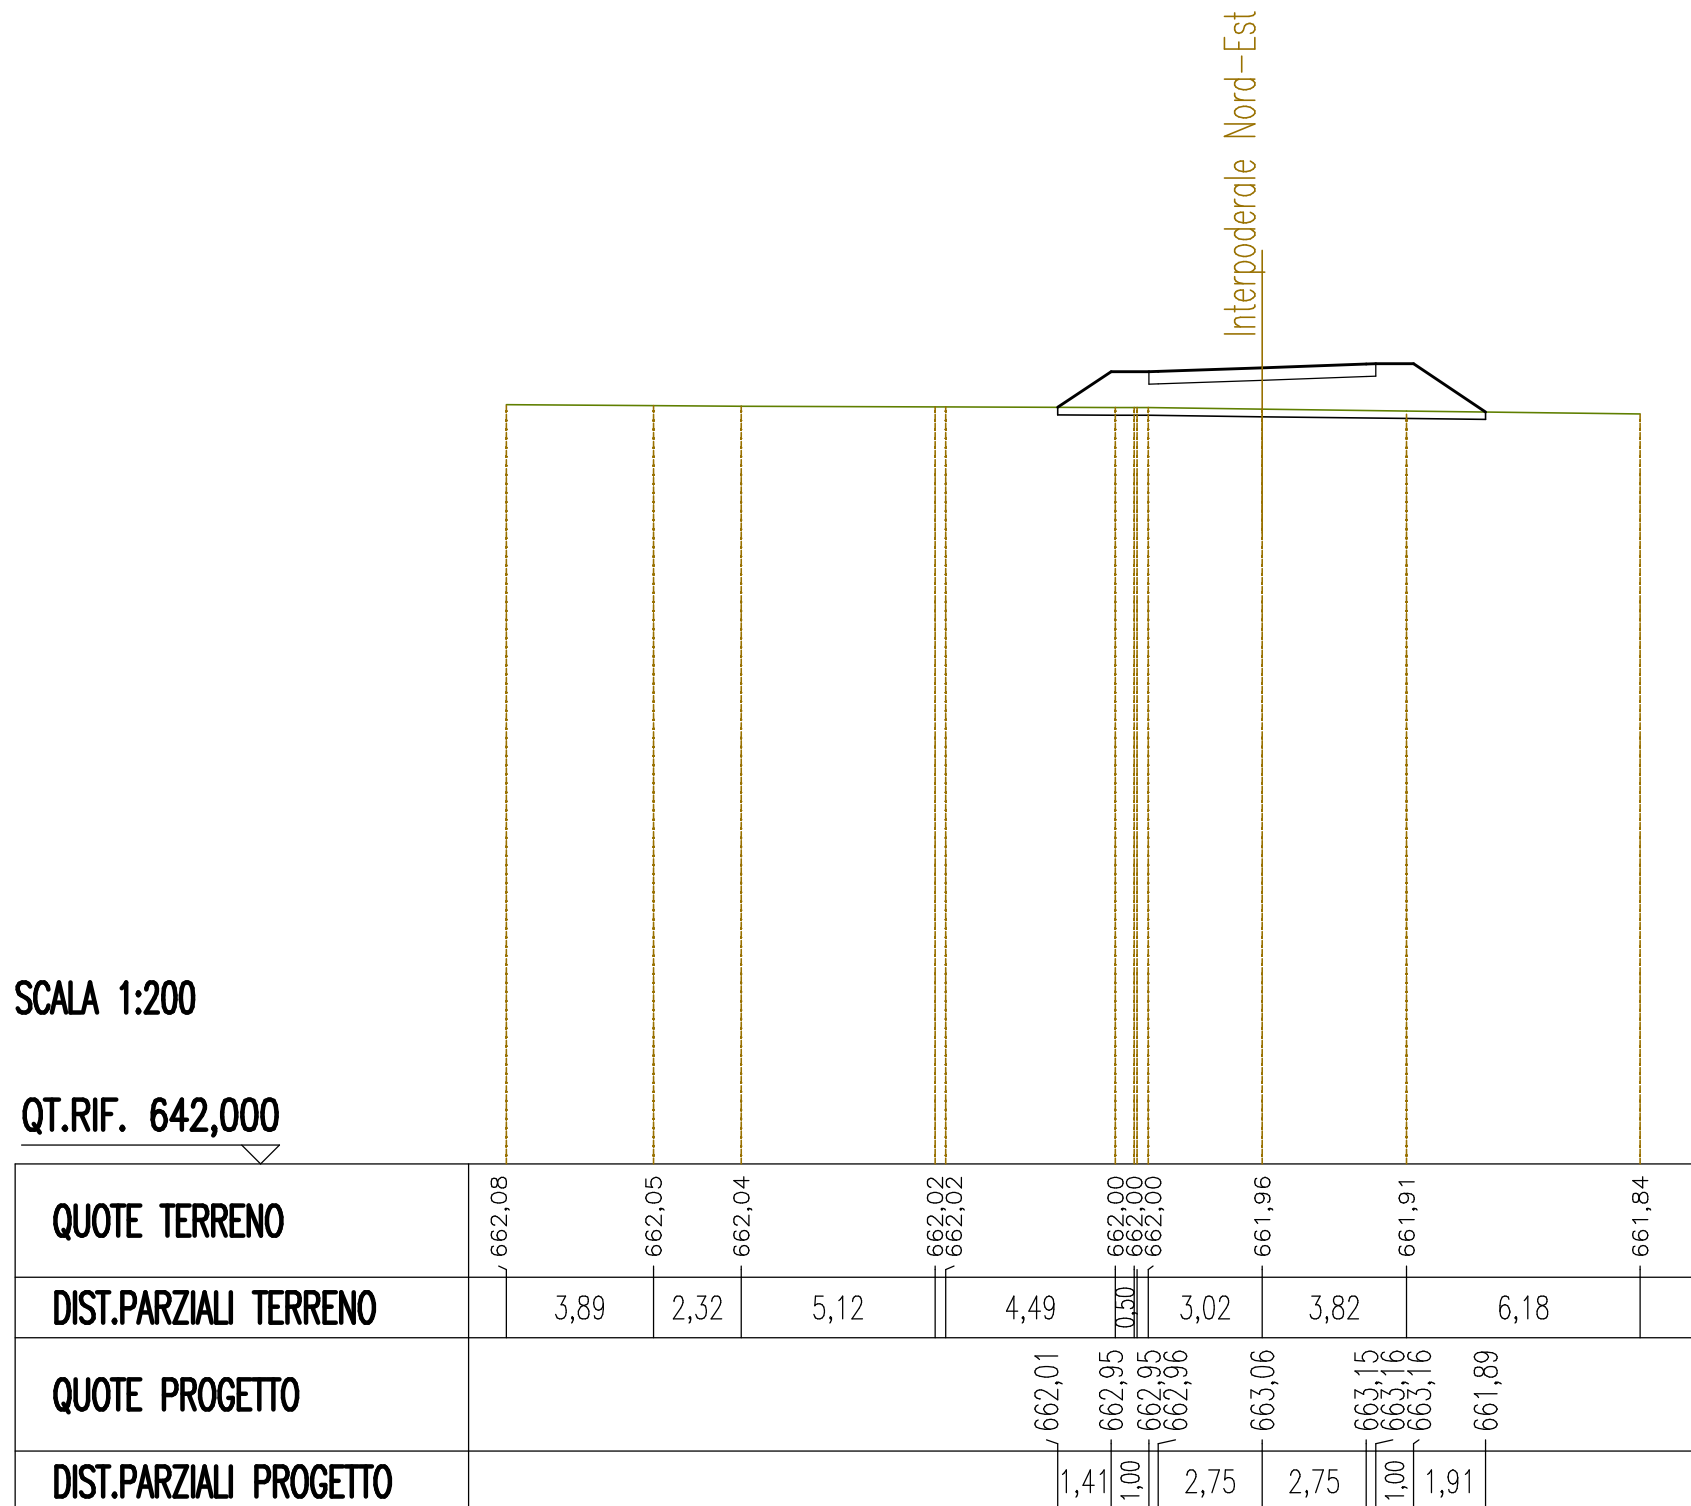


SEZIONE N. : 21
 QT. PROGETTO : 663,030
 DIST.PROG. : 0+500,000
 DIST.PREC. : 25,000
 DIST.SUCC. : 25,000

SCALA 1:200

QT.RIF. 642,000

QUOTE TERRENO	662,08	662,05 662,04	662,00 662,00 662,00	661,98	661,96	661,93	661,91 661,90
DIST.PARZIALI TERRENO	5,03	0,80	0,76 2,52	4,14	5,48	3,97	
QUOTE PROGETTO			661,99 662,93 662,93 662,93	663,03	663,13 663,14 663,14	661,93	
DIST.PARZIALI PROGETTO			1,40 1,00	2,75	2,75	1,00 1,81	

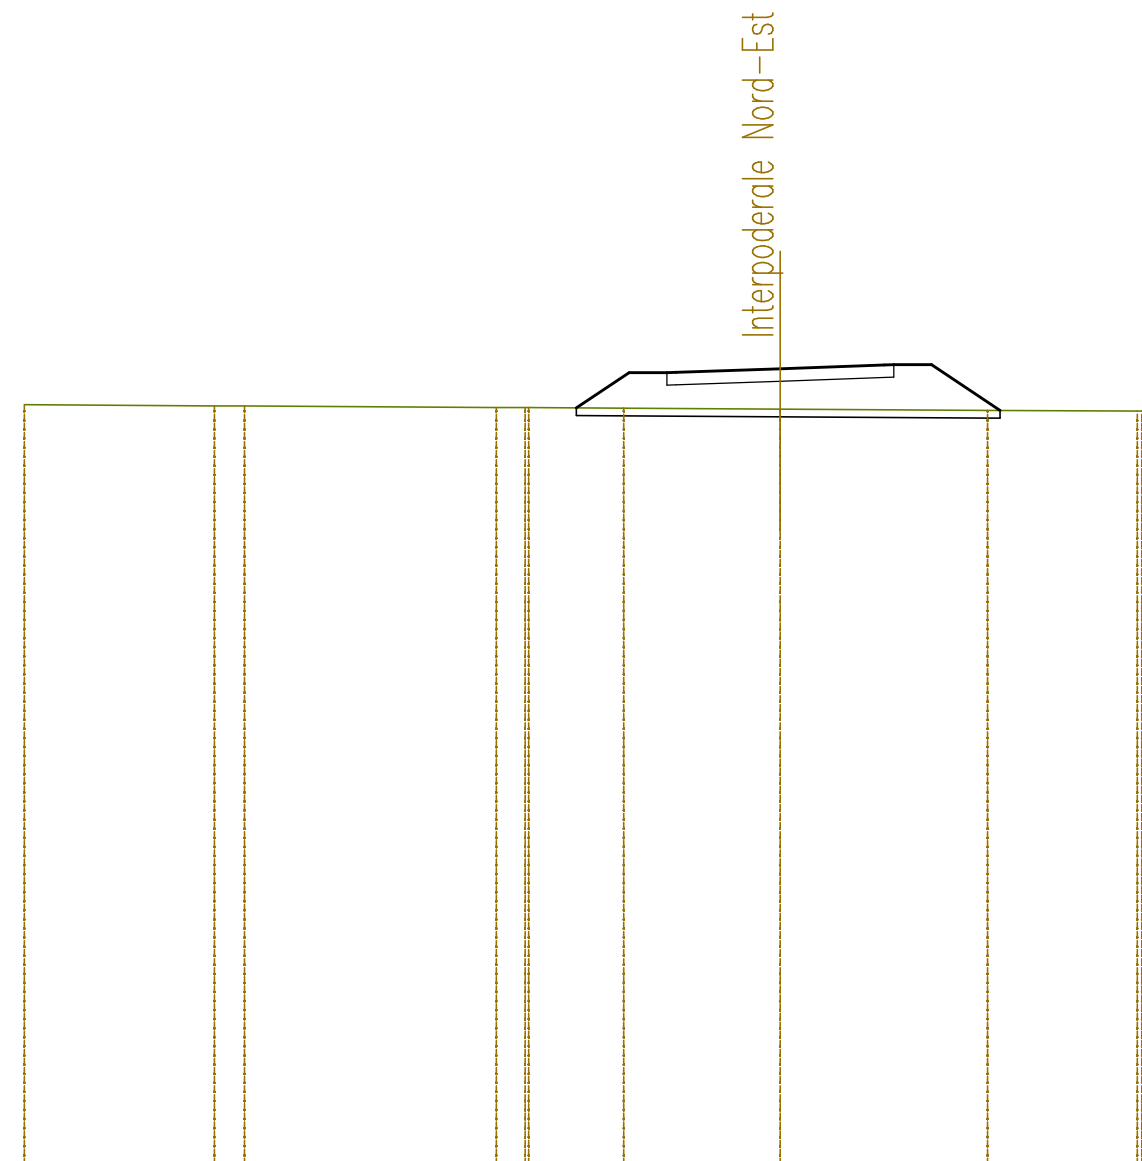


SEZIONE N. : 22
 QT. PROGETTO : 663,005
 DIST.PROG. : 0+525,000
 DIST.PREC. : 25,000
 DIST.SUCC. : 25,000

SCALA 1:200

QT.RIF. 642,000

QUOTE TERRENO	662,14	662,14				662,06	662,05	662,05	662,05	662,06	662,05	662,06	662,06	662,06	662,07
DIST.PARZIALI TERRENO			17,27			1,44	0,97	0,75	2,15	1,38	2,32	1,98	1,43		
QUOTE PROGETTO				662,07	662,90	662,90	662,91	663,01		663,10	663,11	663,11	662,06		
DIST.PARZIALI PROGETTO				1,24	1,00	2,75	2,75		1,00	1,58					

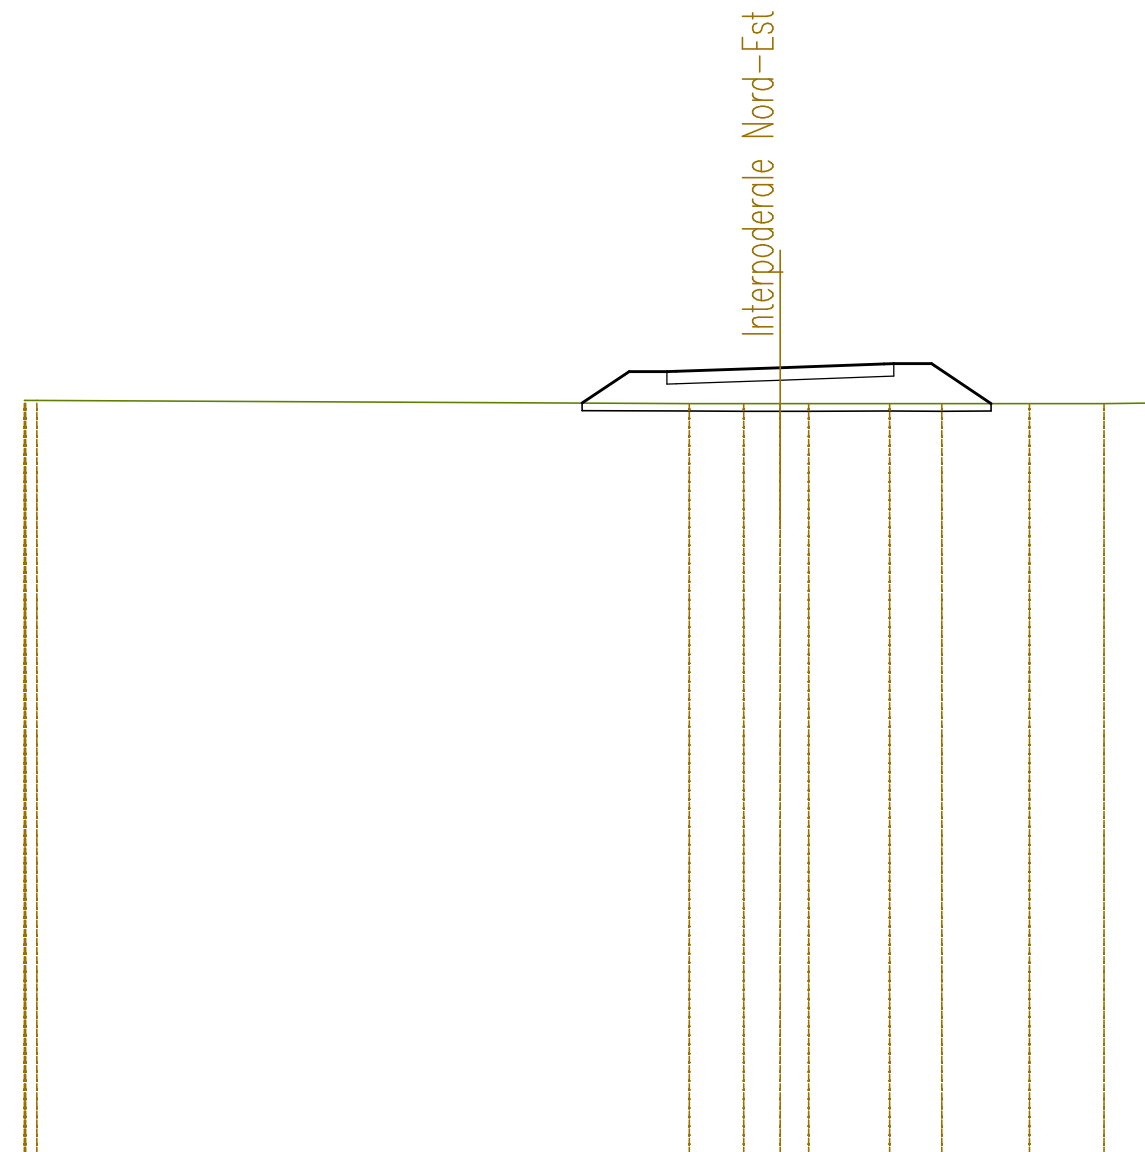


SEZIONE N. : 23
 QT. PROGETTO : 662,980
 DIST.PROG. : 0+550,000
 DIST.PREC. : 25,000
 DIST.SUCC. : 25,000

SCALA 1:200

QT.RIF. 642,000


QUOTE TERRENO	662,24	662,23	662,22	662,20		662,16		662,14	662,14	662,17				
DIST.PARZIALI TERRENO	2,06	2,12	3,58		12,24		4,27	2,38	2,91					
QUOTE PROGETTO						662,18	662,90	662,90	662,91	662,98	663,00	663,00	663,00	662,14
DIST.PARZIALI PROGETTO						1,09	1,00	2,75	2,75	1,00	1,28			

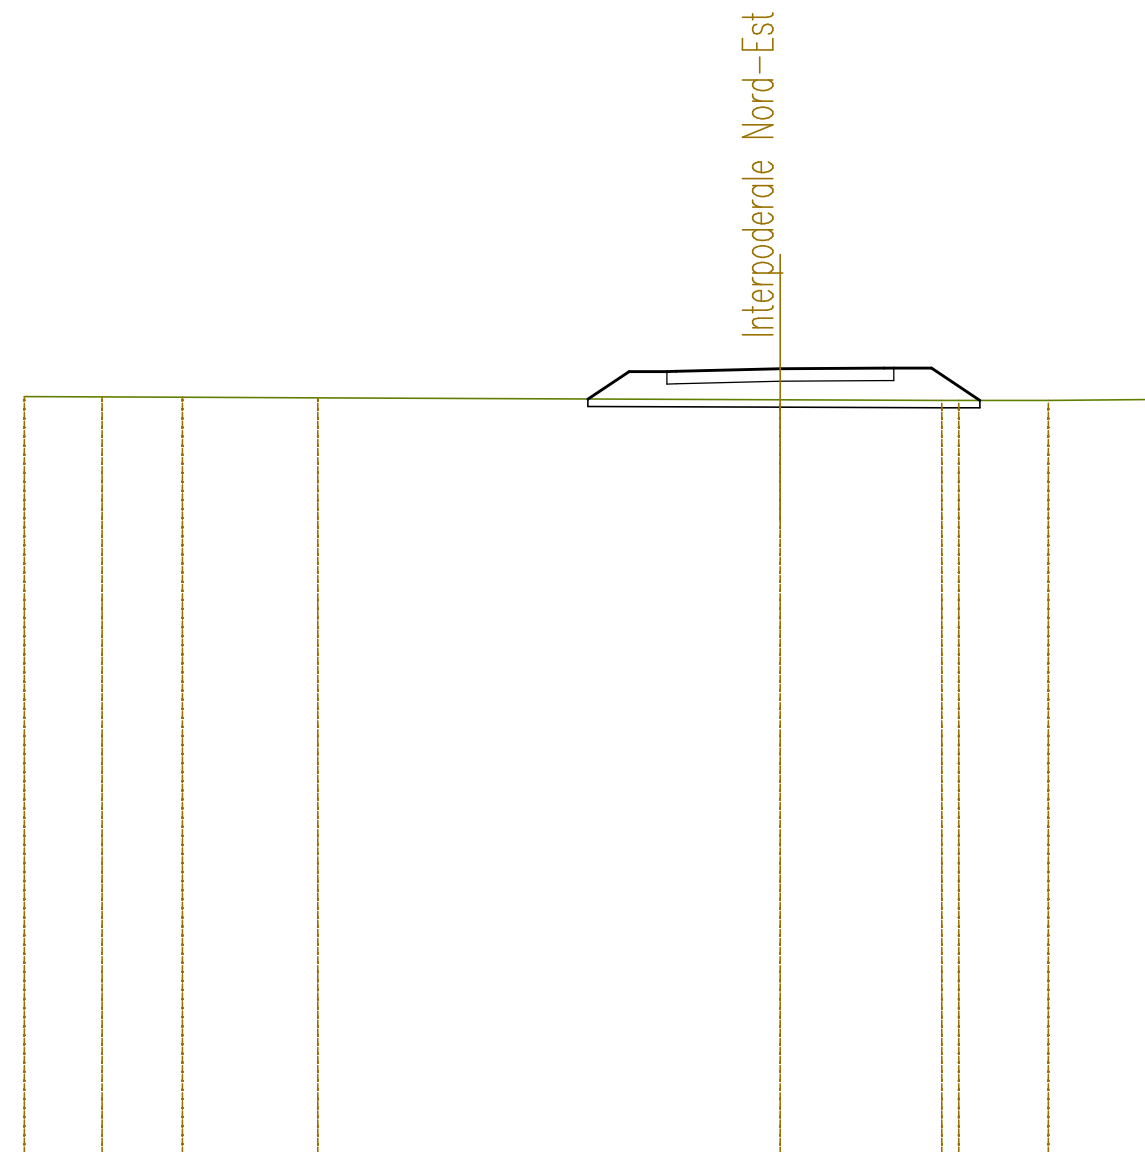

SEZIONE N. : 24
 QT. PROGETTO : 662,955
 DIST.PROG. : 0+575,000
 DIST.PREC. : 25,000
 DIST.SUCC. : 25,000

SCALA 1:200

QT.RIF. 642,000

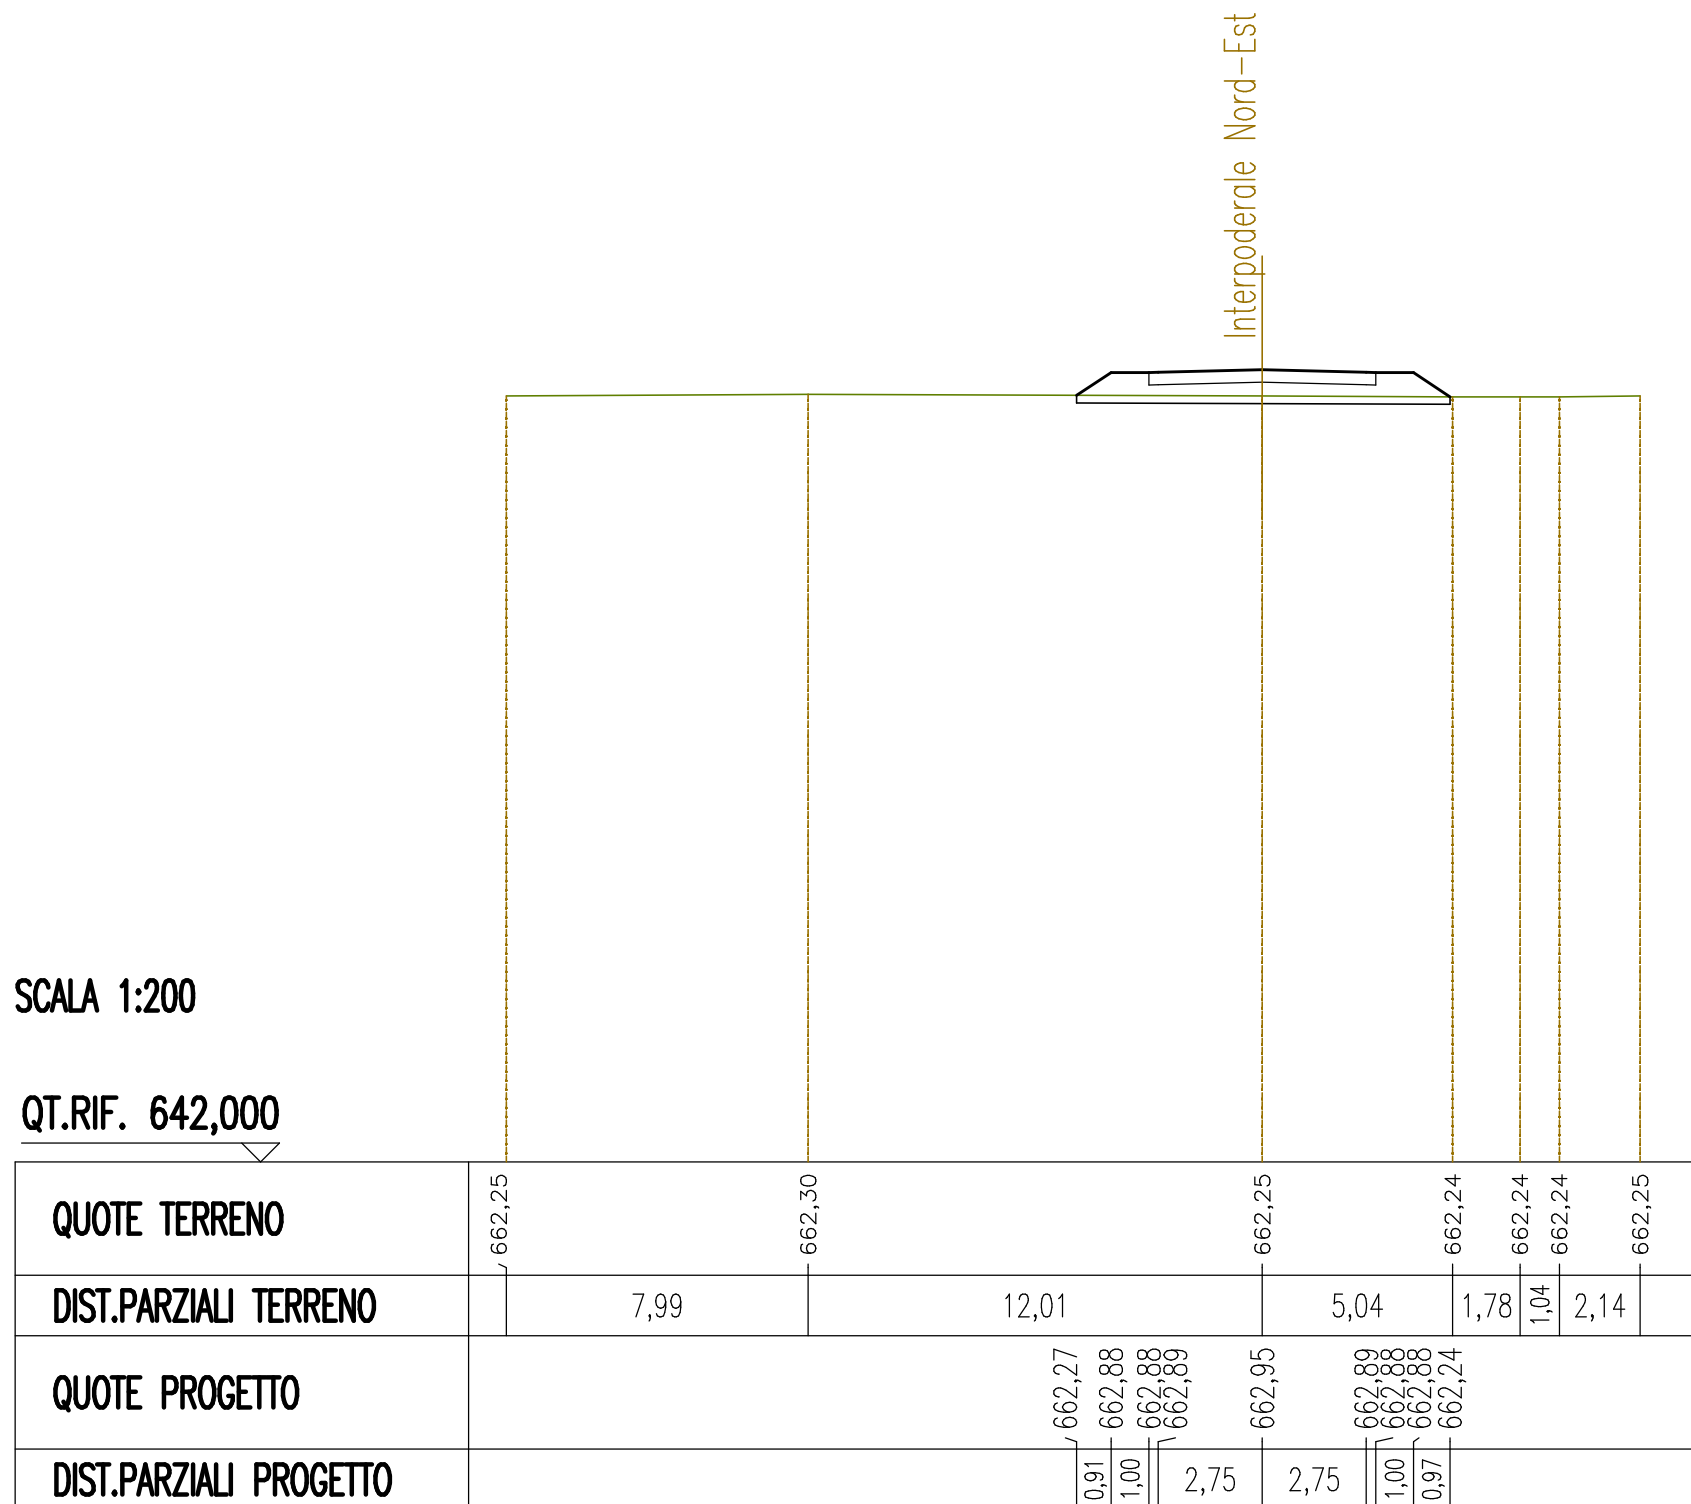


QUOTE TERRENO	662,25	662,30	662,25	662,24	662,24	662,24	662,25
DIST.PARZIALI TERRENO		7,99	12,01	5,04	1,78	1,04	2,14
QUOTE PROGETTO			662,27	662,95	662,89	662,88	662,24
DIST.PARZIALI PROGETTO			0,91	2,75	2,75	1,00	0,97

SEZIONE N. : 25
 QT. PROGETTO : 662,930
 DIST.PROG. : 0+600,000
 DIST.PREC. : 25,000
 DIST.SUCC. : 25,000

SCALA 1:200

QT.RIF. 642,000

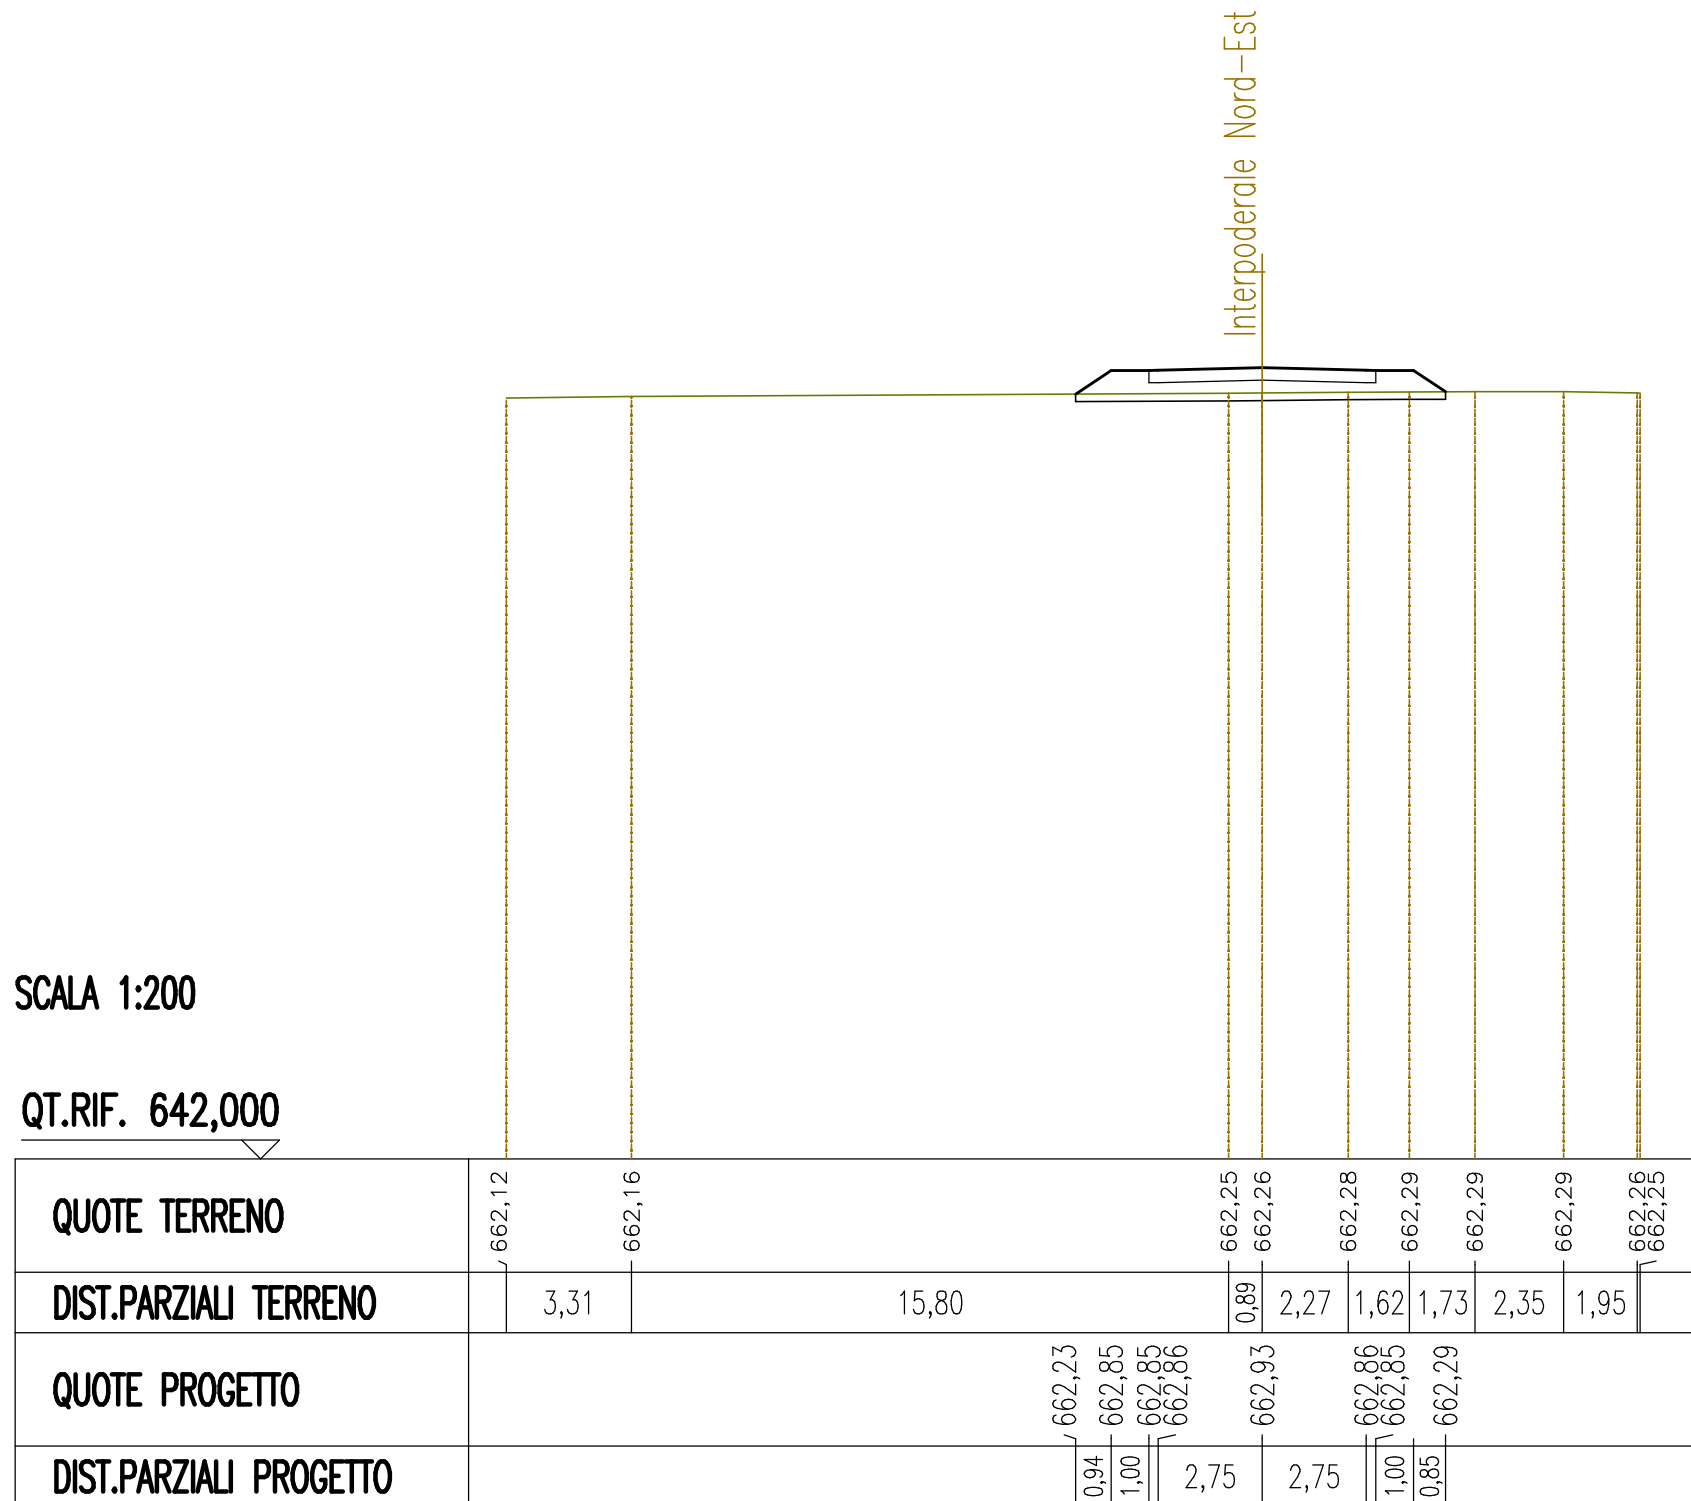


SEZIONE N. : 26
 QT. PROGETTO : 662,996
 DIST.PROG. : 0+625,000
 DIST.PREC. : 25,000
 DIST.SUCC. : 25,000

SCALA 1:200

QT.RIF. 642,000

QUOTE TERRENO	662,29		662,33	662,34		662,24	662,21	662,15		662,00		
DIST.PARZIALI TERRENO		7,08	2,51	5,17		1,72	3,52		10,00			
QUOTE PROGETTO						662,24	662,92	662,92	662,93	662,92	662,92	662,07
DIST.PARZIALI PROGETTO						1,03	1,00	2,75	2,75	1,00	1,27	

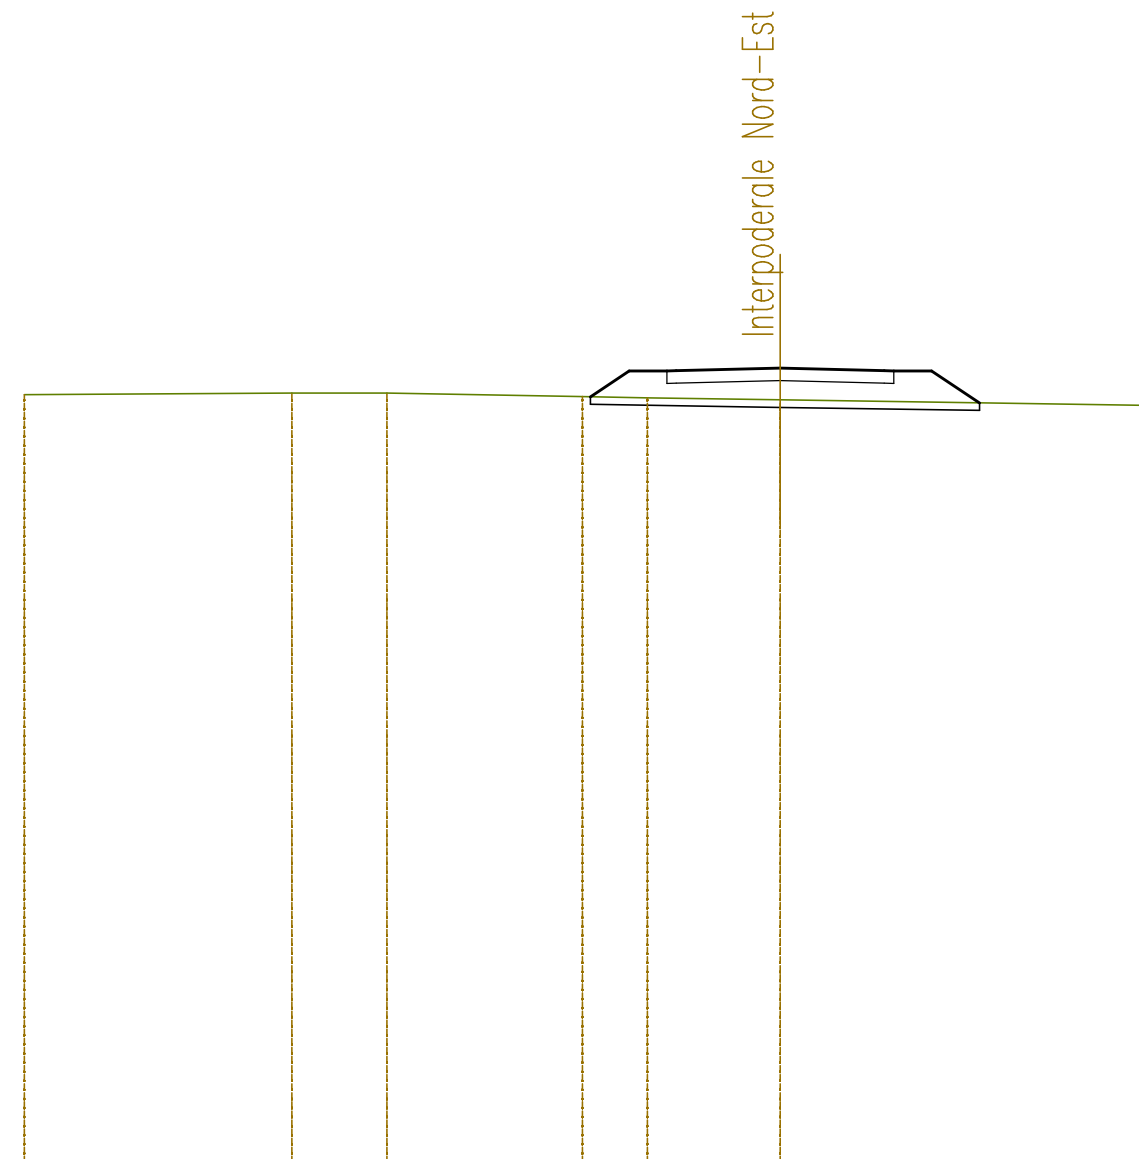


SEZIONE N. : 27
 QT. PROGETTO : 663,633
 DIST.PROG. : 0+650,000
 DIST.PREC. : 25,000
 DIST.SUCC. : 25,000

SCALA 1:200

QT.RIF. 643,000

QUOTE TERRENO	662,65			662,74	662,73		662,56
DIST.PARZIALI TERRENO		19,14		0,86		10,00	
QUOTE PROGETTO			662,72	663,56	663,56	663,56	662,64
DIST.PARZIALI PROGETTO			1,26	1,00	2,75	2,75	1,00
							1,38

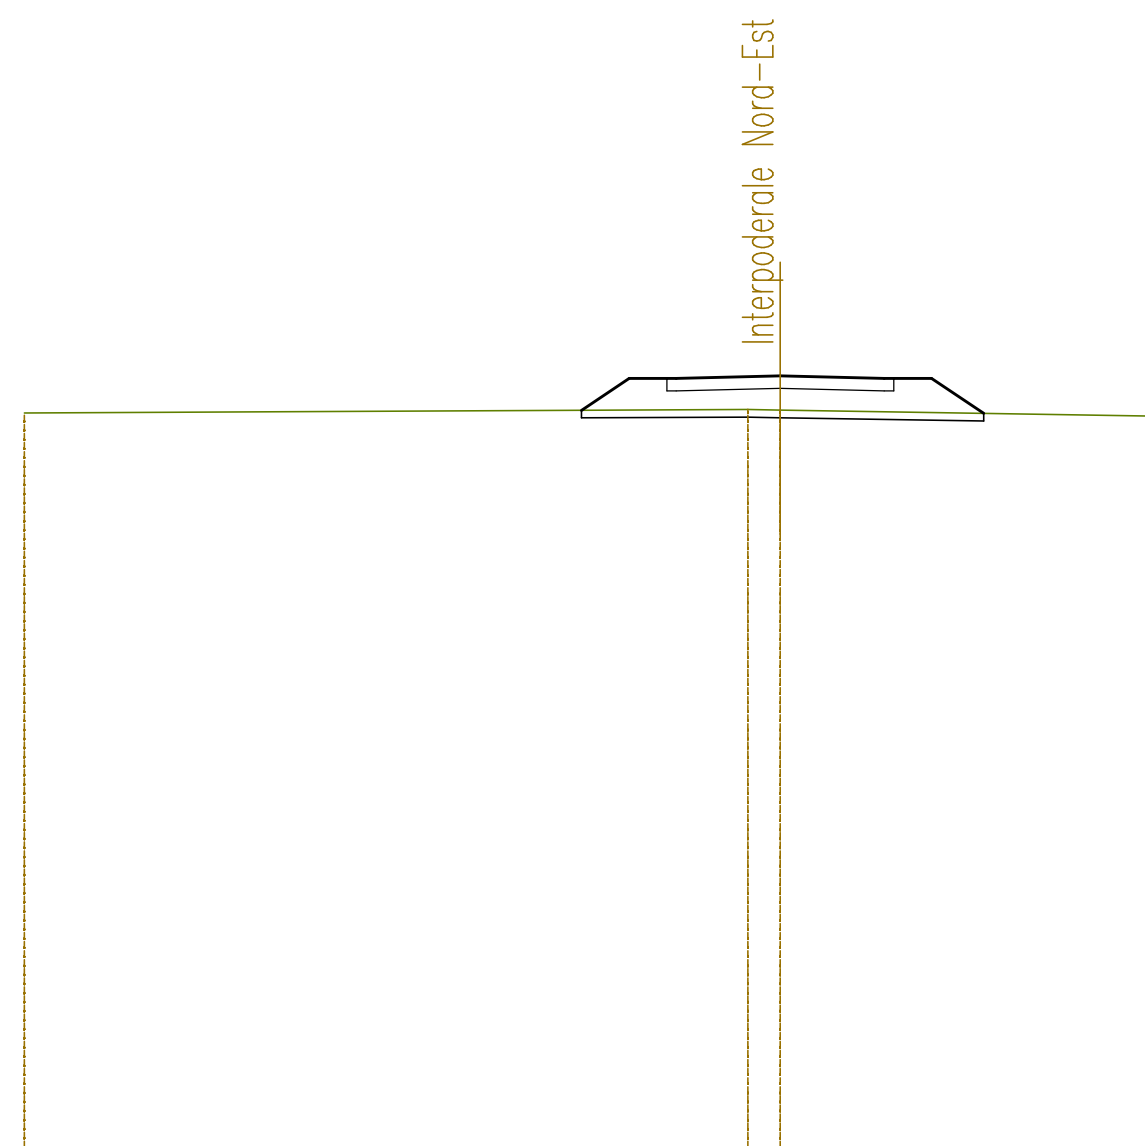

SEZIONE N. : 28
 QT. PROGETTO : 664,360
 DIST.PROG. : 0+675,000
 DIST.PREC. : 25,000
 DIST.SUCC. : 25,000

Interpoderale Nord-Est

SCALA 1:200


QT.RIF. 644,000

QUOTE TERRENO	663,91			663,58			663,41
DIST.PARZIALI TERRENO		20,00			10,00		
QUOTE PROGETTO			663,66 664,29 664,29 664,29	664,36	664,29 664,29 664,29		663,49
DIST.PARZIALI PROGETTO			0,94 1,00	2,75	2,75	1,00 1,19	

SEZIONE N. : 29
 QT. PROGETTO : 665,087
 DIST.PROG. : 0+700,000
 DIST.PREC. : 25,000
 DIST.SUCC. : 25,000

SCALA 1:200

QT.RIF. 644,000

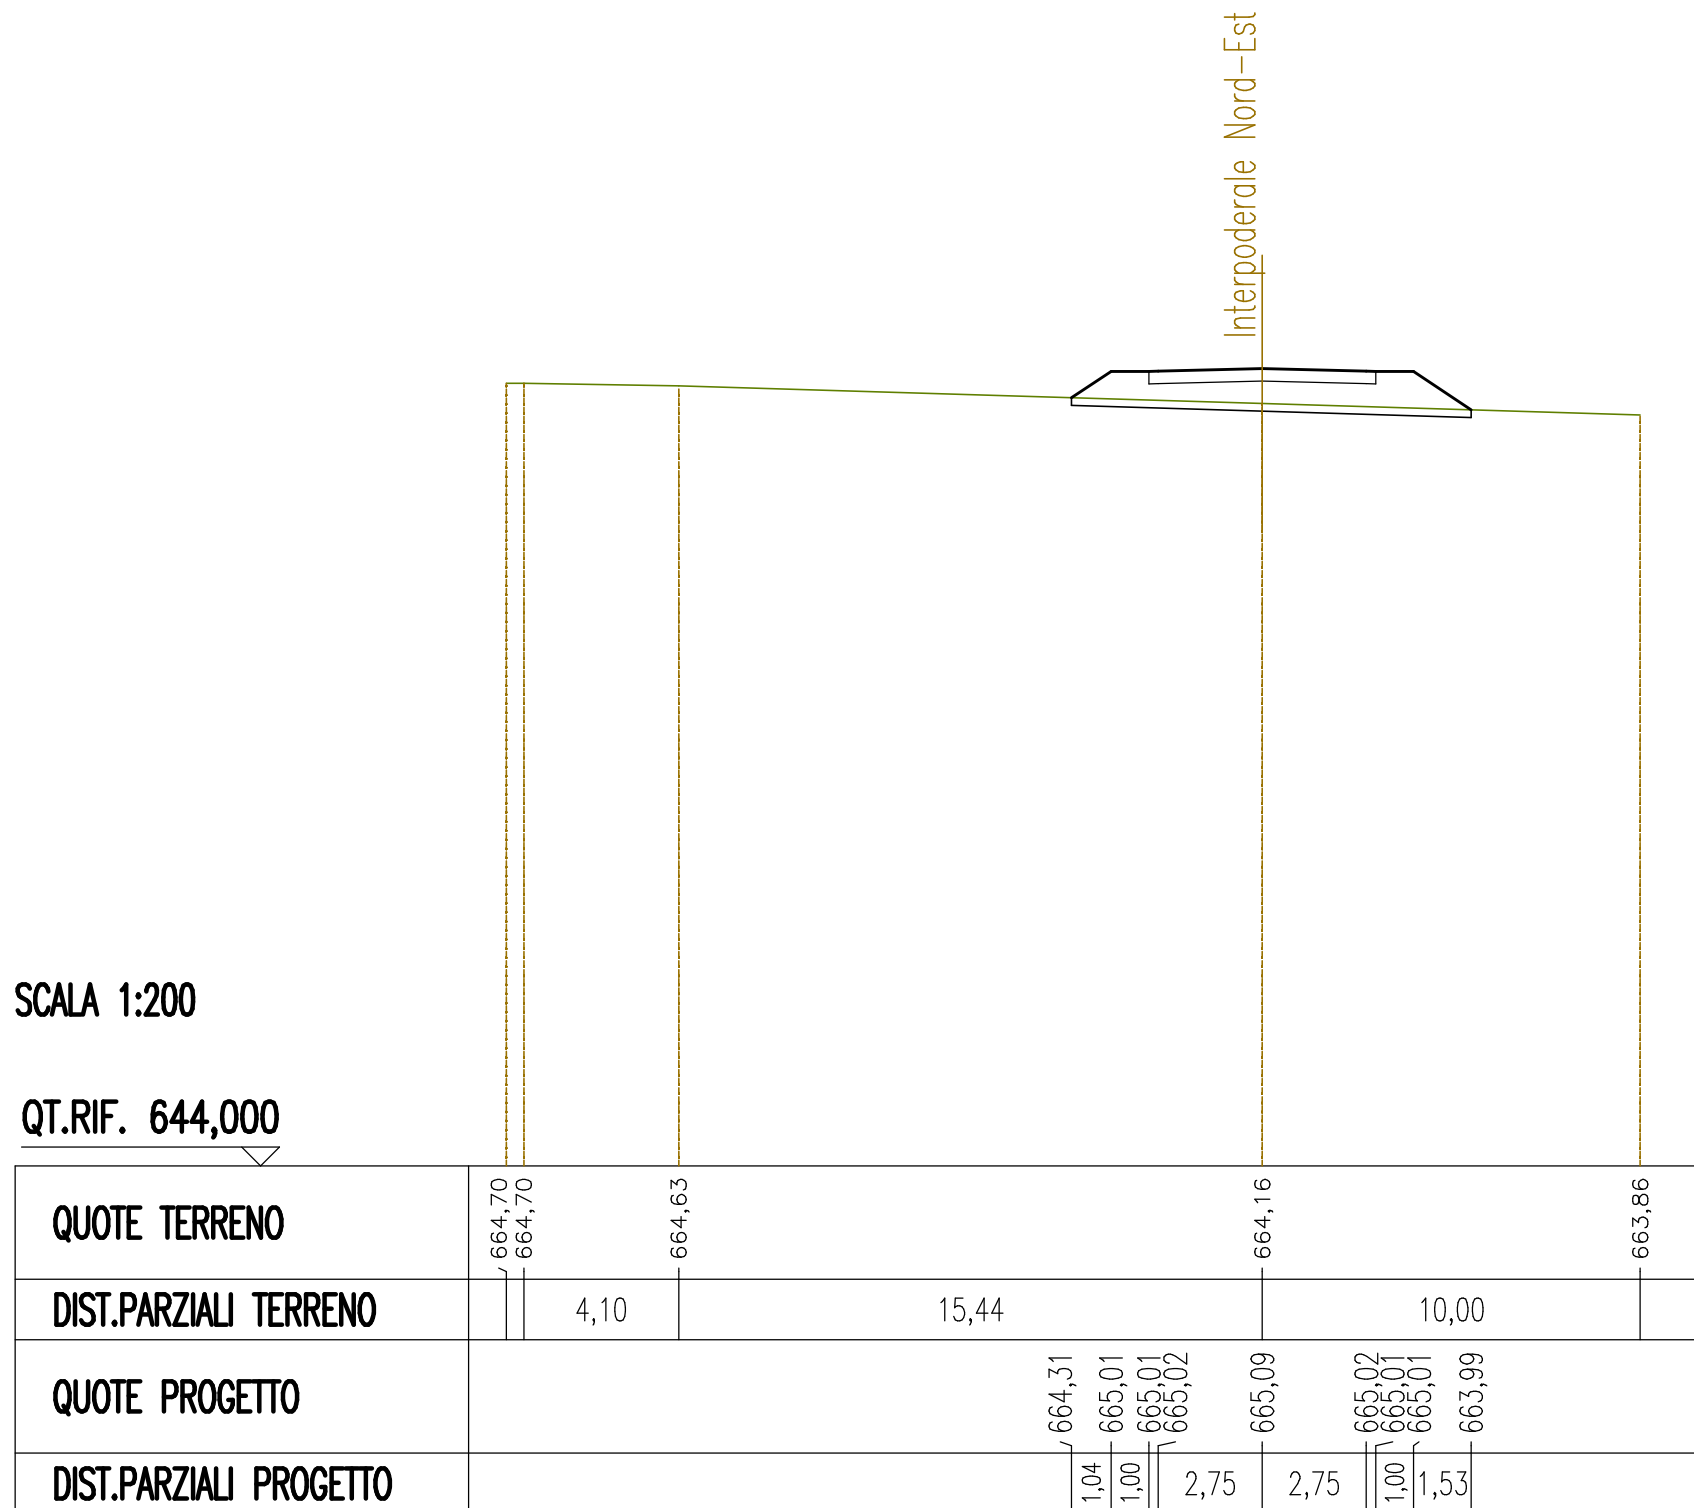


SEZIONE N. : 30
 QT. PROGETTO : 665,543
 DIST.PROG. : 0+725,000
 DIST.PREC. : 25,000
 DIST.SUCC. : 25,000

SCALA 1:200

QT.RIF. 645,000


QUOTE TERRENO	665,36	665,37	665,28	665,21	665,04
DIST.PARZIALI TERRENO	14,79	5,21	4,62	5,38	
QUOTE PROGETTO		665,35 665,47 665,47 665,47	665,54	665,47 665,47 665,21	
DIST.PARZIALI PROGETTO		1,00 2,75	2,75	1,00	

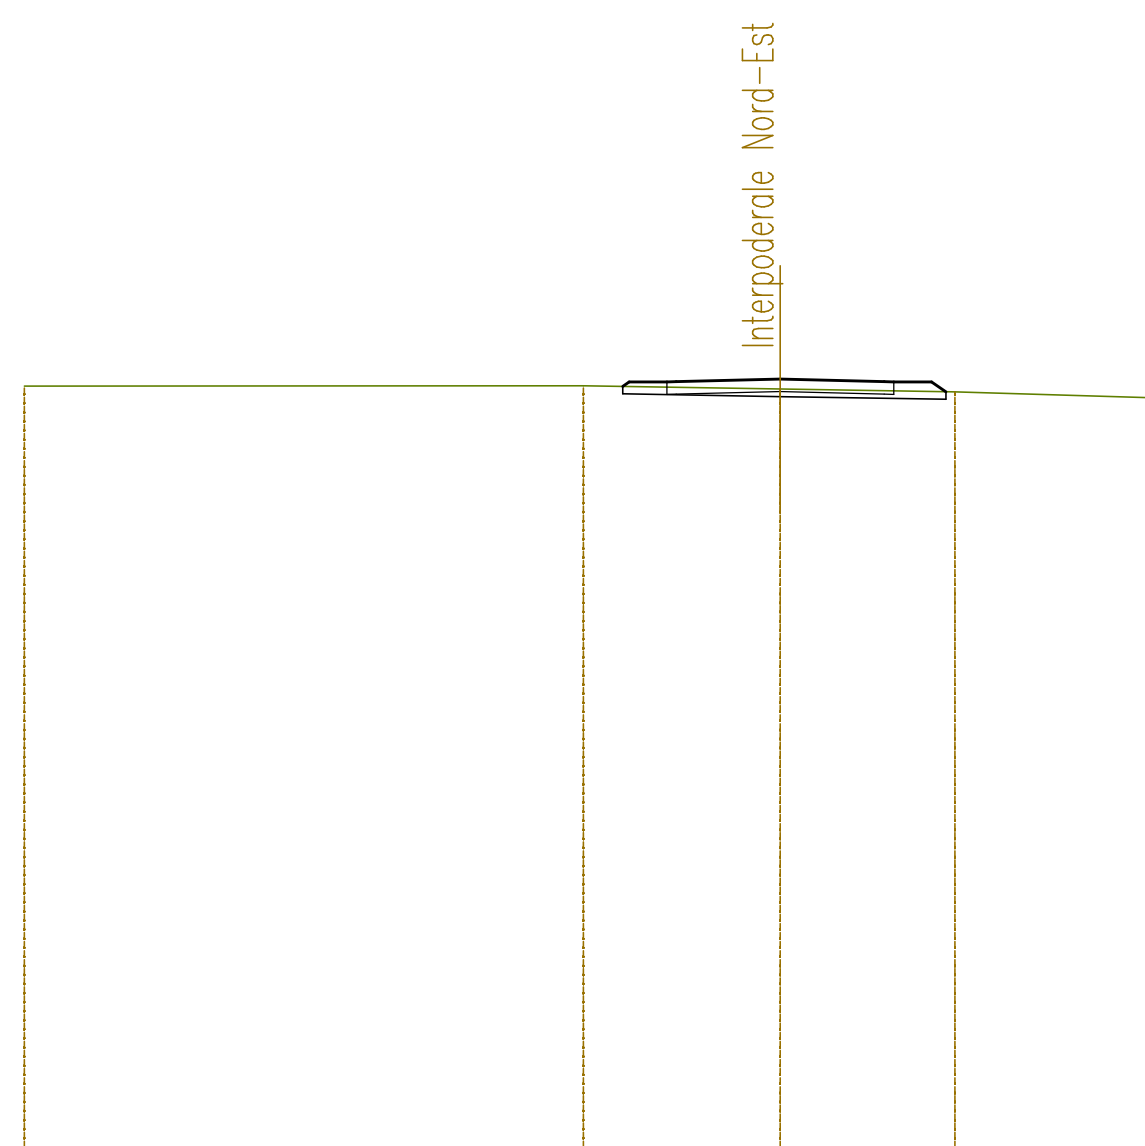

SEZIONE N. : 31
 QT. PROGETTO : 664,708
 DIST.PROG. : 0+750,000
 DIST.PREC. : 25,000
 DIST.SUCC. : 25,000

SCALA 1:200

QT.RIF. 645,000

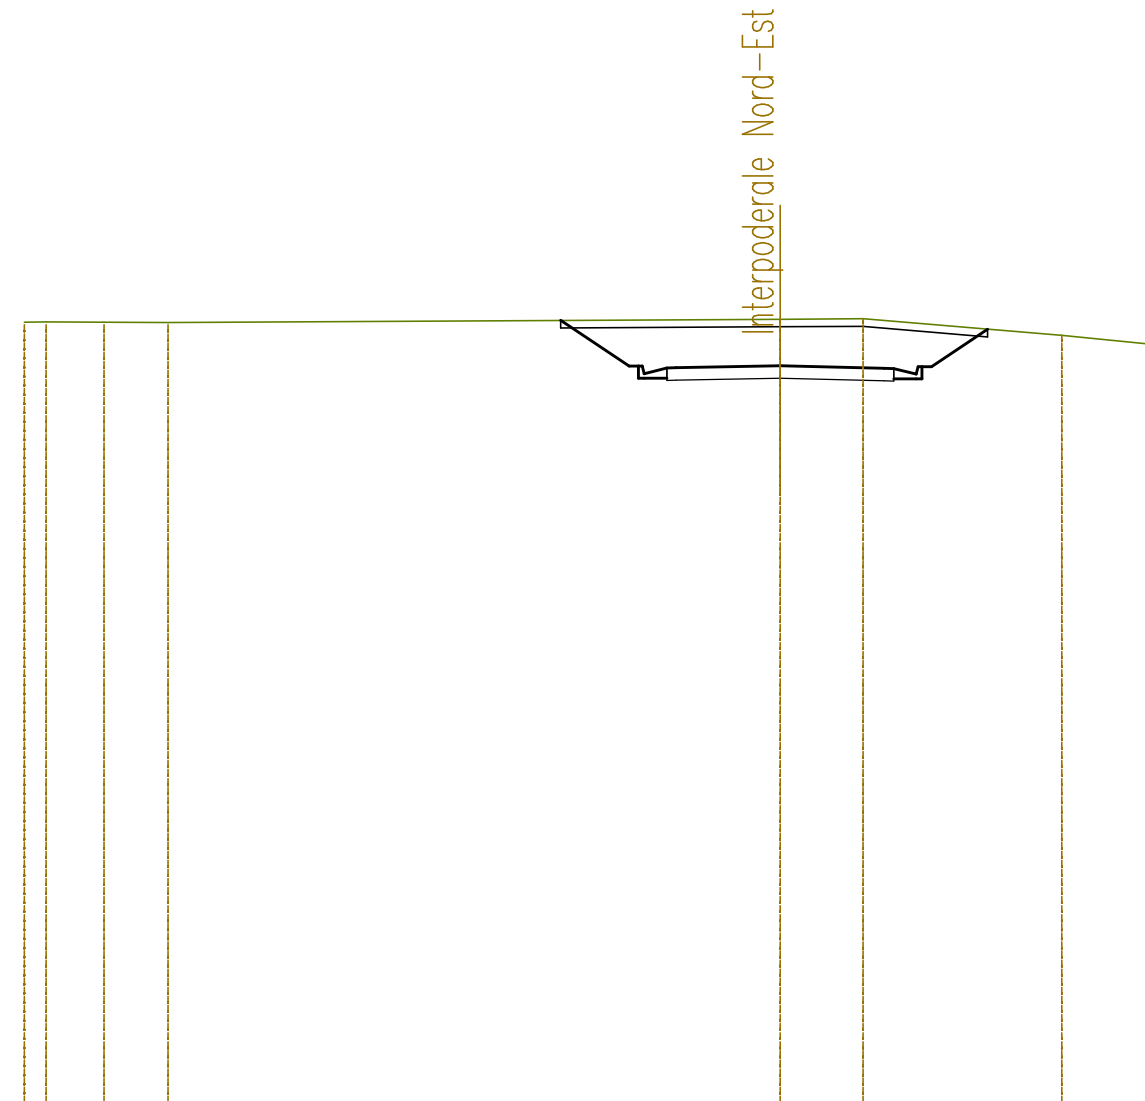


QUOTE TERRENO	665,86	665,86	665,86	665,85		665,94	665,95	665,51	665,26
DIST.PARZIALI TERRENO	0,58	1,53	1,69		16,20		2,19	5,25	2,55
QUOTE PROGETTO						665,91	664,70	664,64	665,67
DIST.PARZIALI PROGETTO						1,81	0,60	2,75	2,75
							0,60	1,48	

SEZIONE N. : 32
 QT. PROGETTO : 662,485
 DIST.PROG. : 0+775,000
 DIST.PREC. : 25,000
 DIST.SUCC. : 25,000

SCALA 1:200

QT.RIF. 643,000

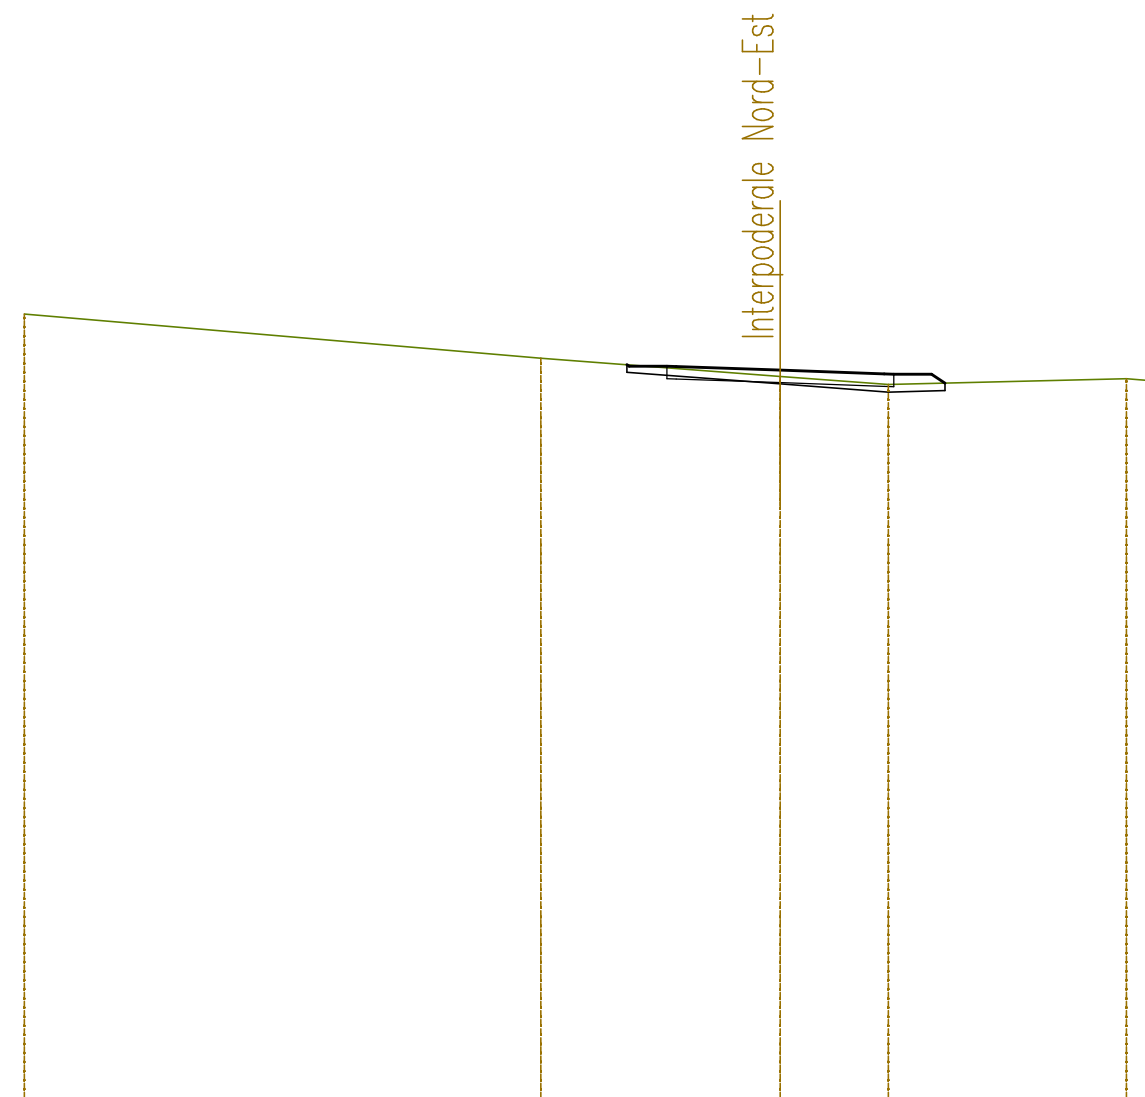

QUOTE TERRENO	663,97		662,80		662,32		662,10		662,26	662,19
DIST.PARZIALI TERRENO		13,67		6,33		2,86		6,30		0,84
QUOTE PROGETTO				662,63 662,59 662,59 662,58		662,48		662,39 662,38 662,14		
DIST.PARZIALI PROGETTO				1,00		2,75		2,75		1,00

SEZIONE N. : 33
 QT. PROGETTO : 659,352
 DIST.PROG. : 0+800,000
 DIST.PREC. : 25,000
 DIST.SUCC. : 30,232

SCALA 1:200

QT.RIF. 639,000

QUOTE TERRENO	659,00	659,05 659,07	659,30	659,60	659,93	659,95 659,95
DIST.PARZIALI TERRENO	2,35	11,61	5,68	6,21	3,59	
QUOTE PROGETTO			659,39 659,46 659,45	659,35	659,26 659,10	659,86
DIST.PARZIALI PROGETTO			1,00 2,75	2,75	0,60 0,85	

SEZIONE N. : 34
 QT. PROGETTO : 658,710
 DIST.PROG. : 0+830,232
 DIST.PREC. : 30,232

SCALA 1:200

QT.RIF. 637,000




QUOTE TERRENO	656,05 656,02	656,87	657,19	657,31	657,20 657,27	658,10 658,11	659,14	659,78
DIST.PARZIALI TERRENO	4,69	9,69	3,64	1,27	2,89	4,52	2,54	
QUOTE PROGETTO			657,15	658,66 658,66 658,66	658,71	658,76 658,77 658,46		
DIST.PARZIALI PROGETTO			2,26	1,00	2,75	2,75	1,00	

SEZIONI TRASVERSALI
VIABILITA' INTERPODERALE
DI ACCESSO LOCALE

SEZIONE N. : 1
 QT. PROGETTO : 658,730
 DIST.PROG. : 0+000,000
 DIST.SUCC. : 26,139

SCALA 1:200

QT.RIF. 639,000

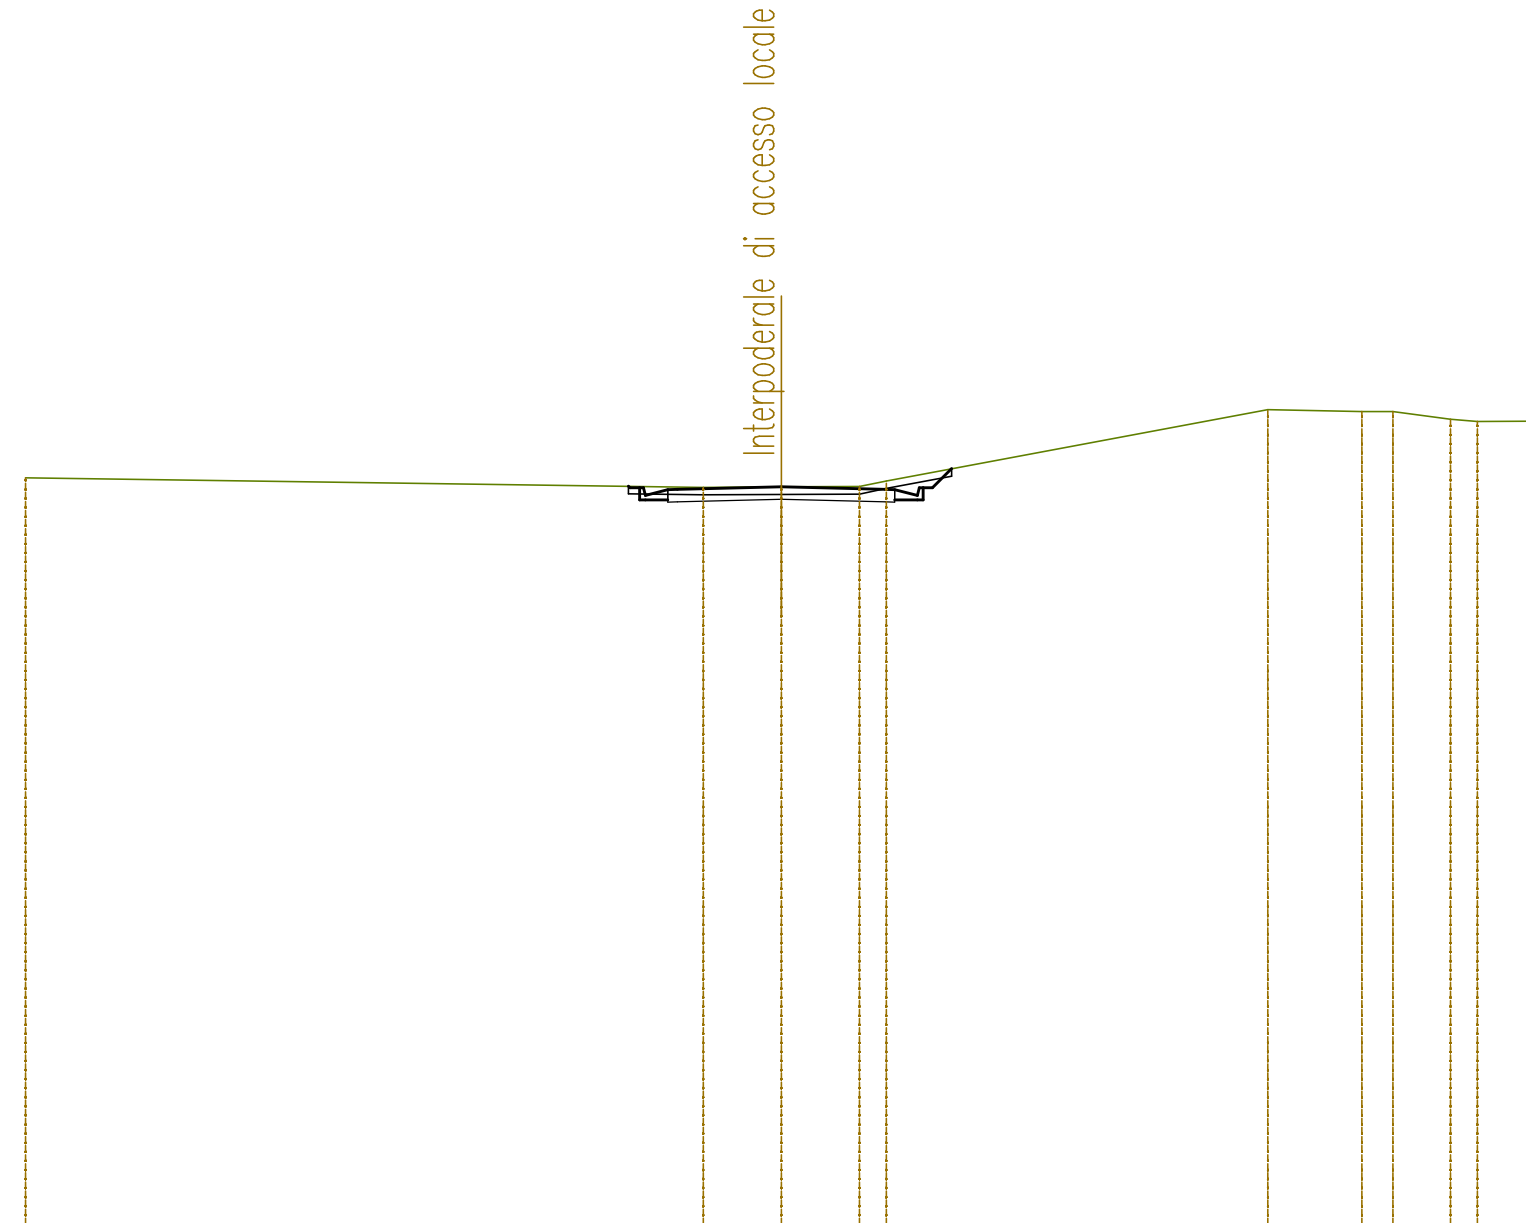

QUOTE TERRENO	658,97		658,72	658,73	658,74 658,89		660,78	660,72 660,72	660,52 660,46	660,47
DIST.PARZIALI TERRENO		17,93	2,07	2,07	0,71	10,10	2,49	0,82	1,53	0,71 1,58
QUOTE PROGETTO			658,75 658,70 658,66	658,73	658,66 658,50 659,21					
DIST.PARZIALI PROGETTO			0,60	2,75	2,75	0,60 0,51				

SEZIONE N. : 2
 QT. PROGETTO : 659,686
 DIST.PROG. : 0+026,139
 DIST.PREC. : 26,139
 DIST.SUCC. : 23,861

Interpodere di accesso locale

SCALA 1:200


QT.RIF. 641,000

QUOTE TERRENO	659,82				659,82	659,84	659,86	659,86	659,86	660,55	660,60			662,03	662,03	662,04	661,80
DIST.PARZIALI TERRENO		16,62			0,68	1,45	1,25	1,02	1,64	0,57	4,07	8,08		1,69	1,63	1,30	
QUOTE PROGETTO					659,82	659,84	659,78	659,69		659,59	659,43	660,13					
DIST.PARZIALI PROGETTO					0,60	2,75		2,75		0,60	0,50						

SEZIONE N. : 3
 QT. PROGETTO : 659,862
 DIST.PROG. : 0+050,000
 DIST.PREC. : 23,861
 DIST.SUCC. : 25,000

SCALA 1:200

QT.RIF. 641,000

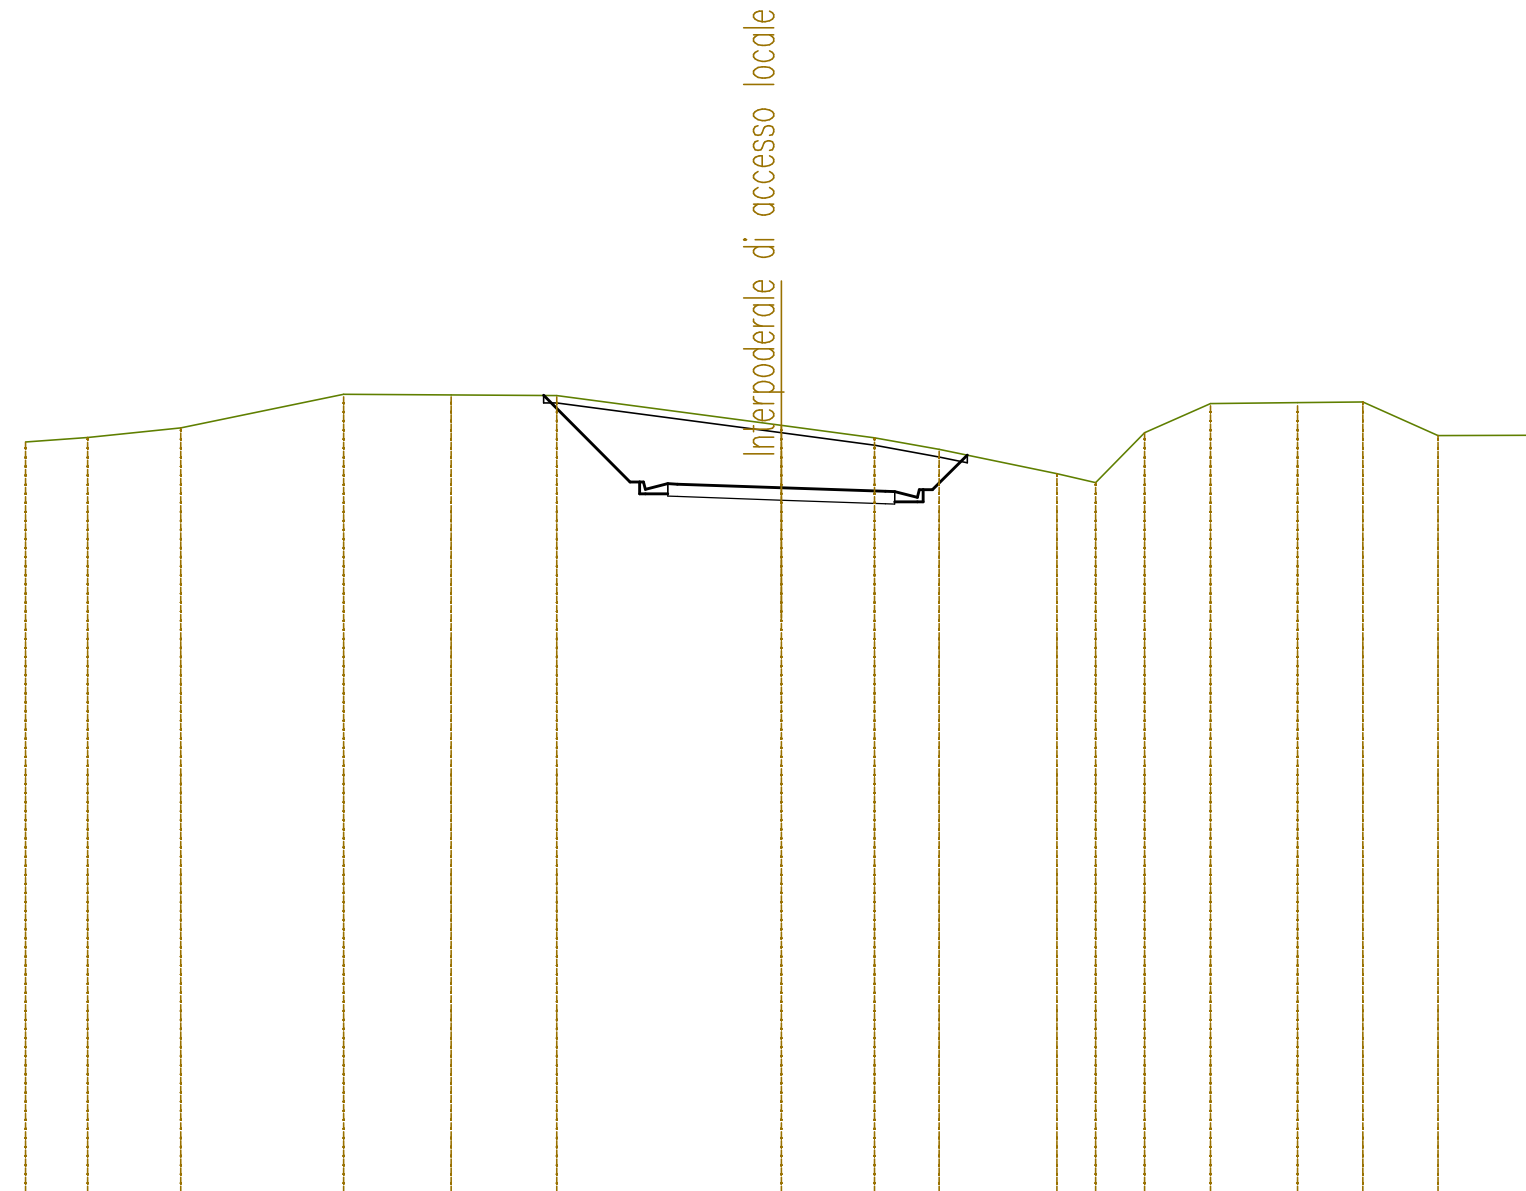


QUOTE TERRENO	661,07	661,19	661,44	662,33	662,32	662,30	661,51	661,19	660,88	660,23	660,00	661,32	662,09	662,11	662,13	661,24	661,25
DIST.PARZIALI TERRENO	1,64	2,47	4,30	2,85	2,79	5,94	2,47	1,71	3,11	1,02	1,30	1,74	2,30	1,73	1,98	2,63	
QUOTE PROGETTO						662,30	659,86	659,77	659,61	660,72							
DIST.PARZIALI PROGETTO						2,29	0,60	2,75	2,75	0,60	0,92						

SEZIONE N. : 4
 QT. PROGETTO : 659,359
 DIST.PROG. : 0+075,000
 DIST.PREC. : 25,000
 DIST.SUCC. : 25,000

SCALA 1:200

QT.RIF. 640,000

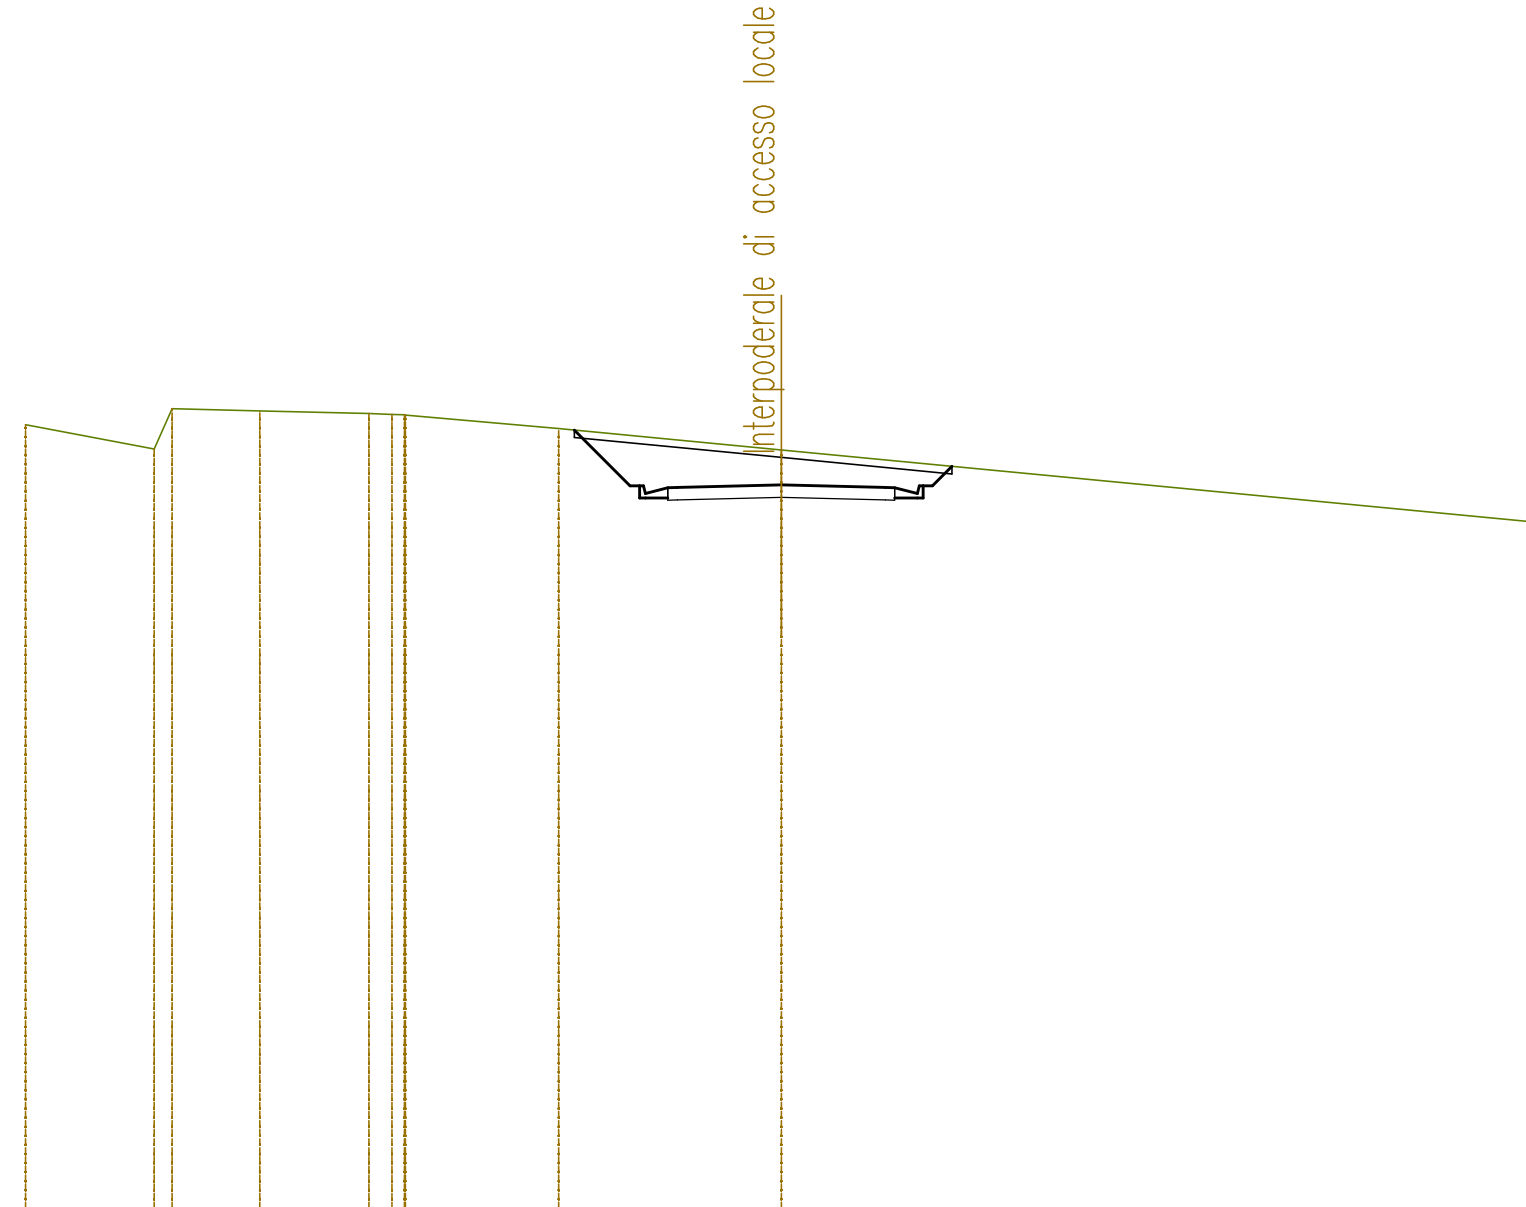


QUOTE TERRENO	660,95	660,31 661,38	661,32	661,24 661,23 661,20	660,85	660,28	658,37
DIST.PARZIALI TERRENO	3,41	2,32	2,89	0,61	4,06	5,89	20,00
QUOTE PROGETTO					660,81	659,33 659,28 659,29	659,29 659,13 659,85
DIST.PARZIALI PROGETTO					1,48	0,60 2,75	0,60 0,52 2,75

SEZIONE N. : 5
 QT. PROGETTO : 658,734
 DIST.PROG. : 0+100,000
 DIST.PREC. : 25,000
 DIST.SUCC. : 25,000

SCALA 1:200

QT.RIF. 638,000

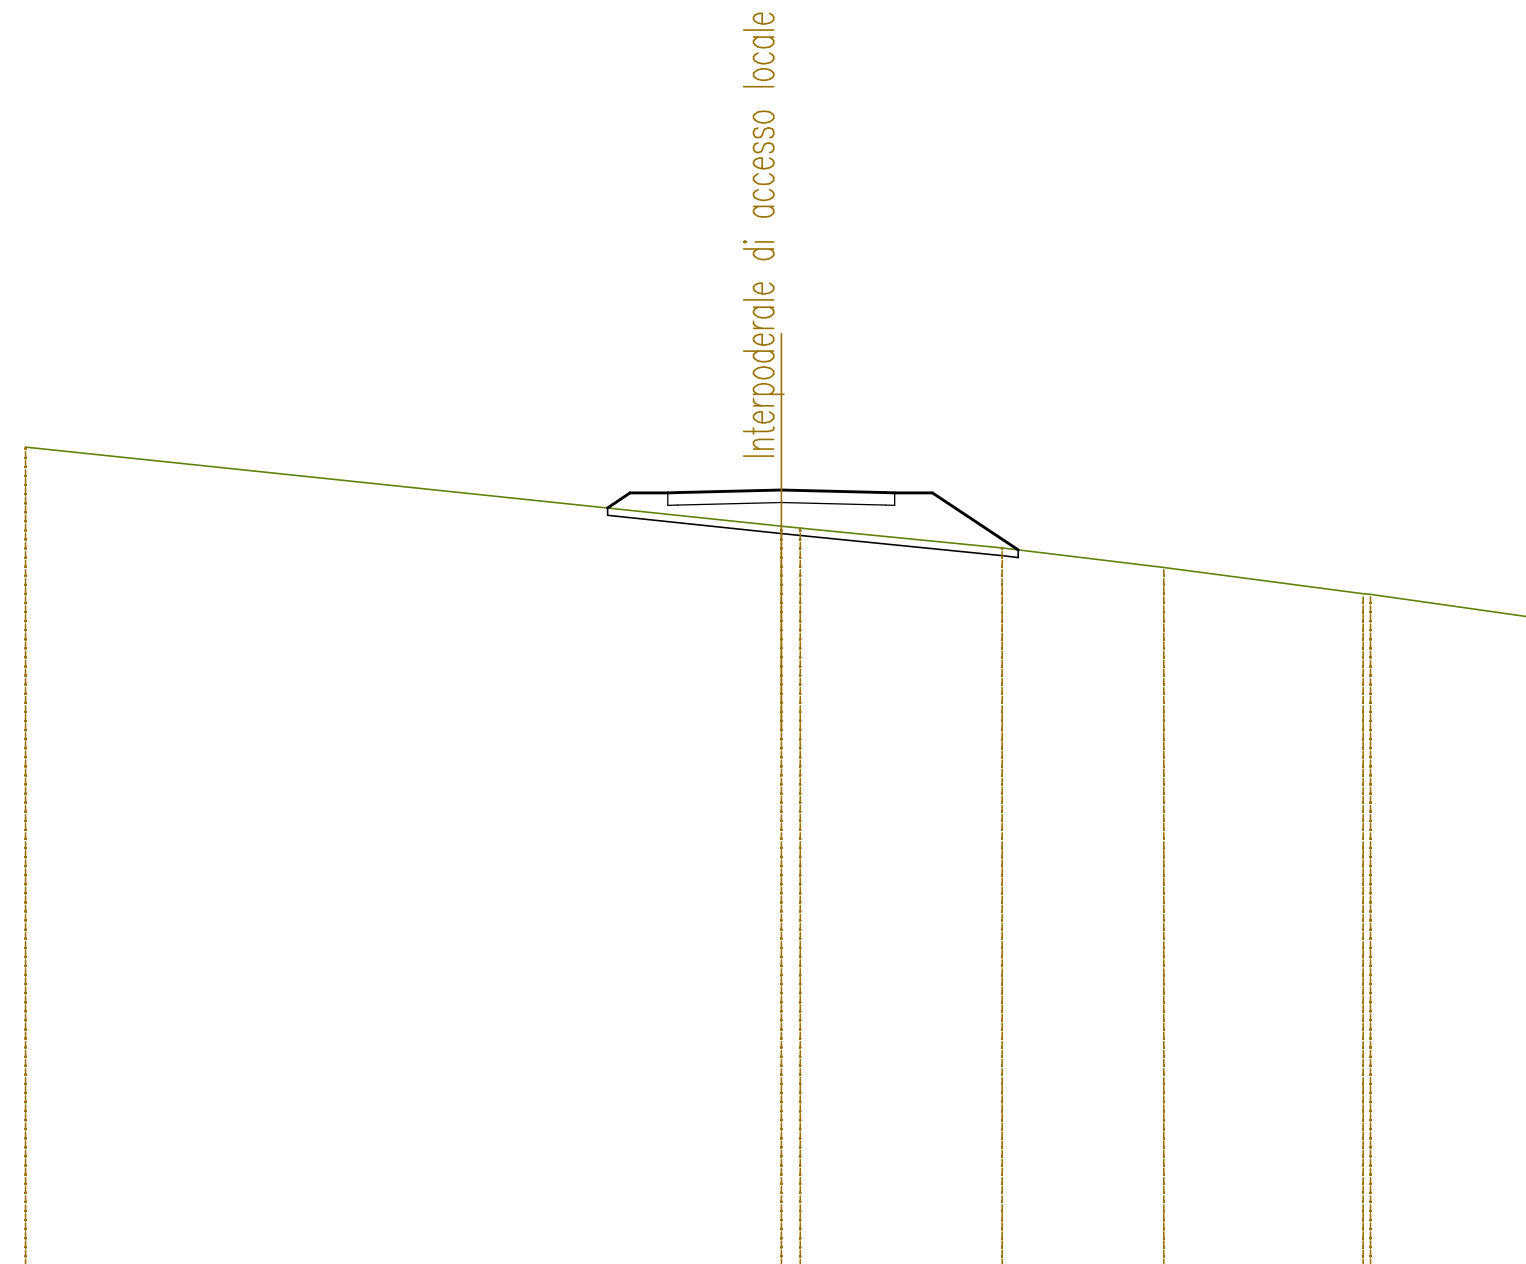


QUOTE TERRENO	659,87			657,78 657,73	657,20	656,68	655,99 655,97	655,34
DIST.PARZIALI TERRENO		20,00		0,50	5,35	4,27	5,28	4,41
QUOTE PROGETTO			658,26 658,66 658,66 658,67	658,73	658,67 658,66 658,66	657,15		
DIST.PARZIALI PROGETTO			0,60 1,00	2,75	2,75	1,00 2,26		

SEZIONE N. : 6
 QT. PROGETTO : 658,233
 DIST.PROG. : 0+125,000
 DIST.PREC. : 25,000
 DIST.SUCC. : 13,415

SCALA 1:200

QT.RIF. 637,000

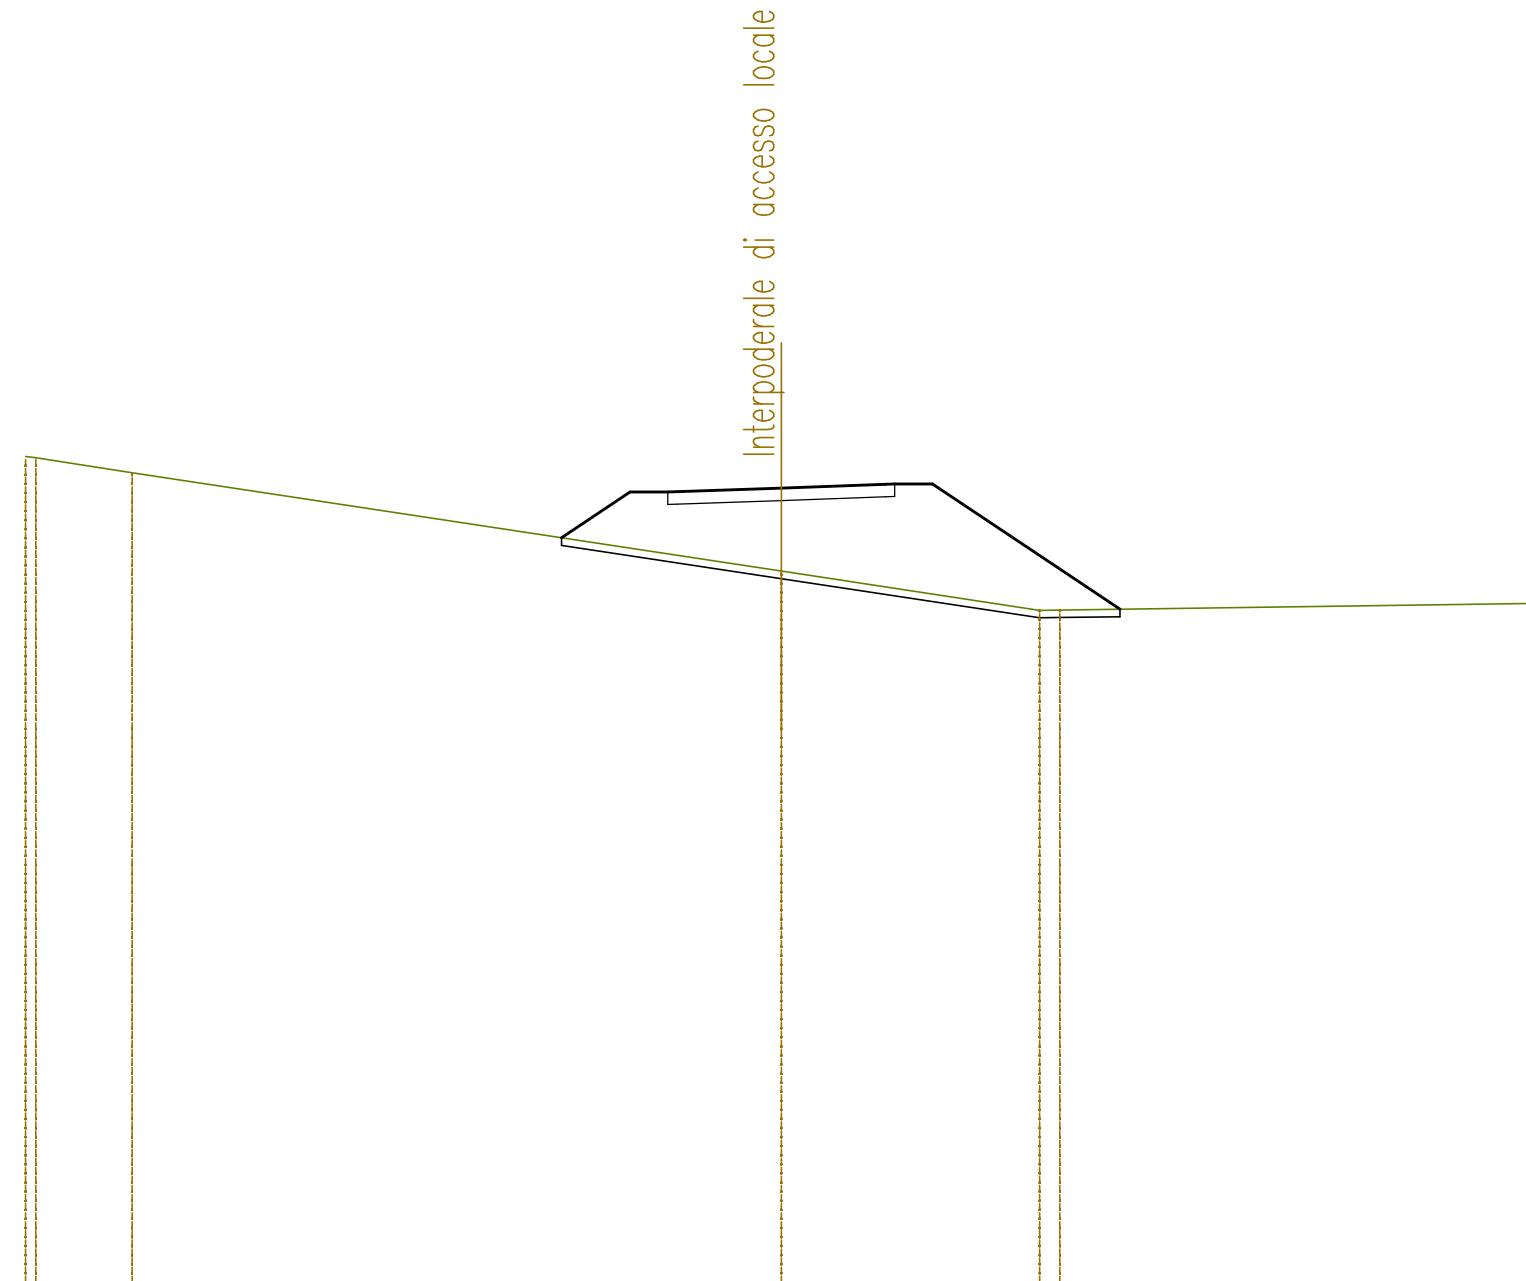


QUOTE TERRENO	659,07 659,03	658,64		656,04	655,00 655,01	655,18
DIST.PARZIALI TERRENO	2,54	17,18		6,83	0,53	12,63
QUOTE PROGETTO			656,92 658,13 658,13 658,14	658,23	658,33 658,34 658,34	655,03
DIST.PARZIALI PROGETTO			1,82 1,00	2,75	2,75	1,00 4,96

SEZIONE N. : 7
 QT. PROGETTO : 658,199
 DIST.PROG. : 0+138,415
 DIST.PREC. : 13,415
 DIST.SUCC. : 11,585

SCALA 1:200

QT.RIF. 637,000

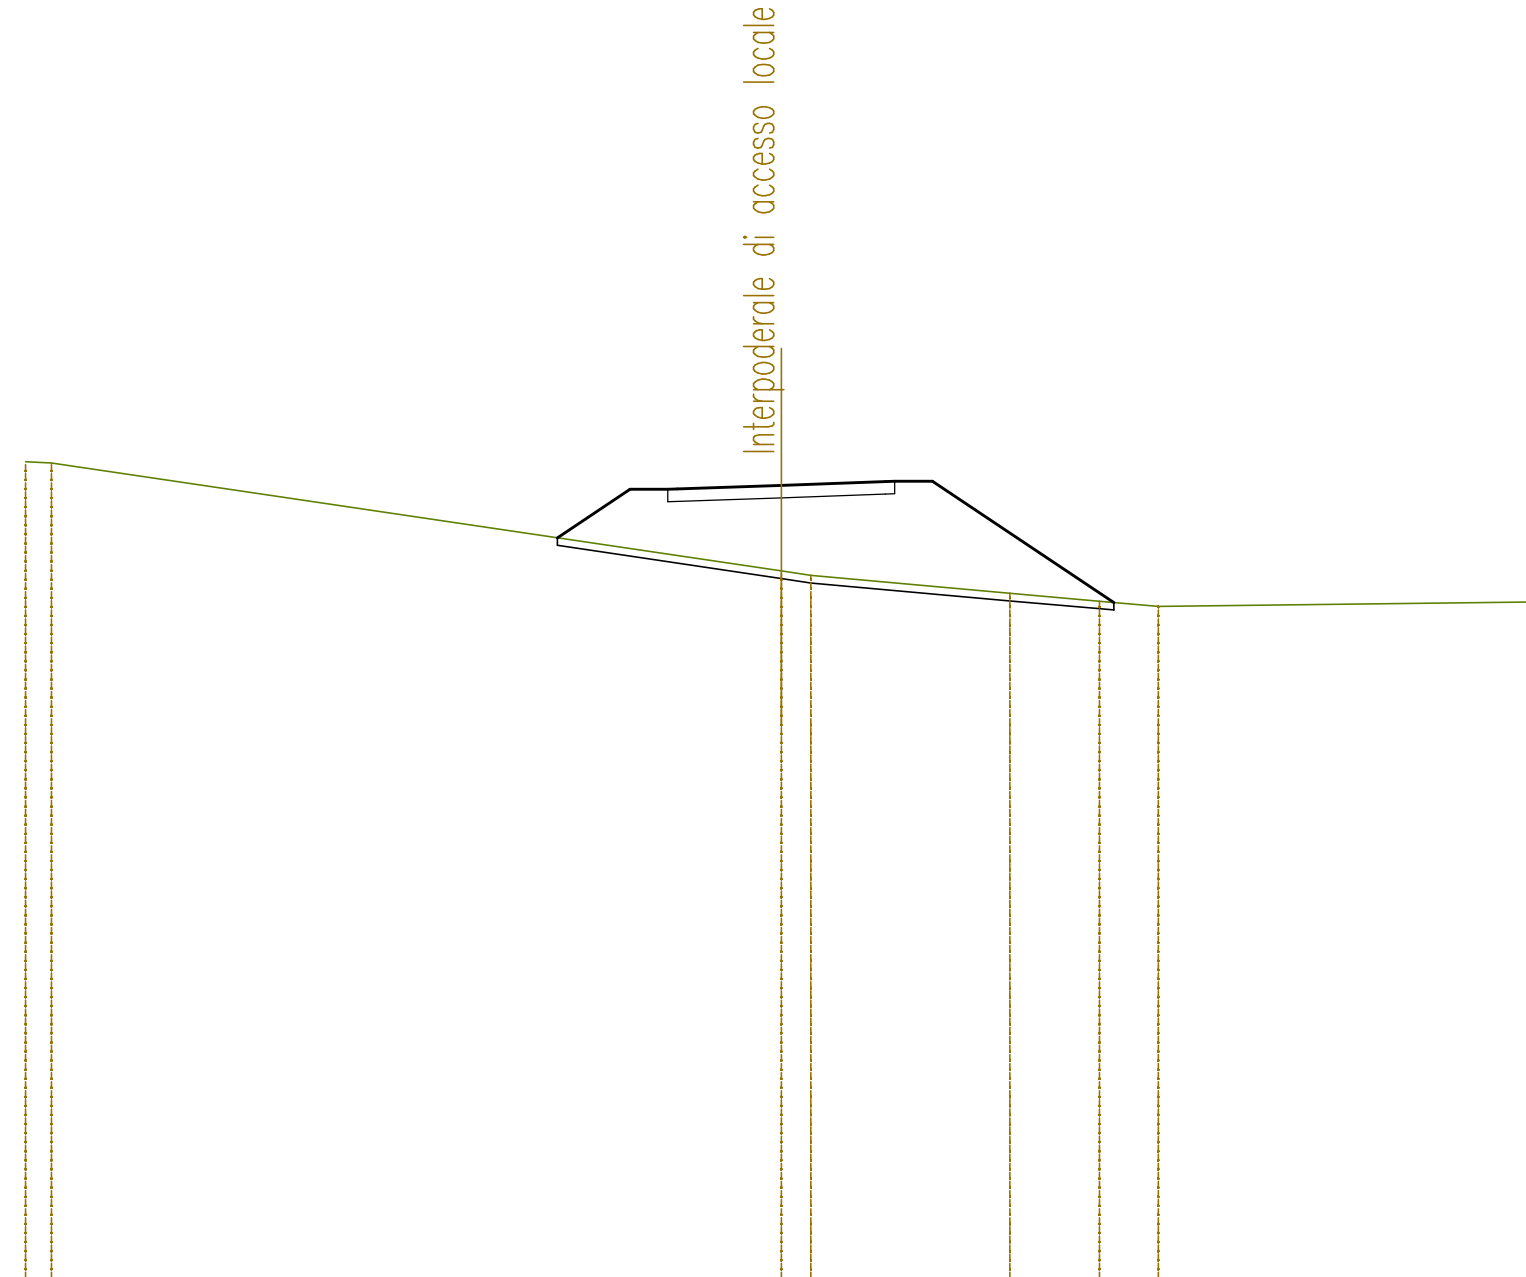

QUOTE TERRENO	658,82	658,79			655,93	655,82		655,34	655,14	655,00		655,12
DIST.PARZIALI TERRENO	0,69		19,31		0,78		5,27	2,37	1,56		10,02	
QUOTE PROGETTO				656,81	658,09	658,09	658,10	658,20	658,30	658,30	658,30	655,10
DIST.PARZIALI PROGETTO				1,92	1,00	2,75	2,75	1,00	4,80			

SEZIONE N. : 8
 QT. PROGETTO : 658,314
 DIST.PROG. : 0+150,000
 DIST.PREC. : 11,585
 DIST.SUCC. : 6,206

Interpodereale di accesso locale

SCALA 1:200

QT.RIF. 637,000

QUOTE TERRENO	658,32 658,31	658,30	657,80	657,04 657,00	656,64	656,10	655,80	655,50	655,23
DIST.PARZIALI TERRENO	1,45	6,84	5,38	0,68	5,48	8,37	4,71	3,90	3,02
QUOTE PROGETTO				657,02	658,21 658,21 658,22	658,31	658,41 658,42 658,42	656,17	
DIST.PARZIALI PROGETTO				1,79	1,00	2,75	2,75	1,00	3,37

SEZIONE N. : 9
 QT. PROGETTO : 658,431
 DIST.PROG. : 0+156,206
 DIST.PREC. : 6,206
 DIST.SUCC. : 11,115

Interpodere di accesso locale

SCALA 1:200


QT.RIF. 637,000

QUOTE TERRENO	658,22	658,11	657,85	657,68	657,81	657,23	657,23	656,58	656,07
DIST.PARZIALI TERRENO	1,78	7,74	0,97	2,42	7,09	11,31	8,62		
QUOTE PROGETTO						657,64	658,36	658,36	658,36
DIST.PARZIALI PROGETTO						1,07	1,00	2,75	2,75
								658,49	658,50
								658,50	658,50
								656,86	

SEZIONE N. : 10
 QT. PROGETTO : 658,710
 DIST.PROG. : 0+167,321
 DIST.PREC. : 11,115

SCALA 1:200

QT.RIF. 638,000

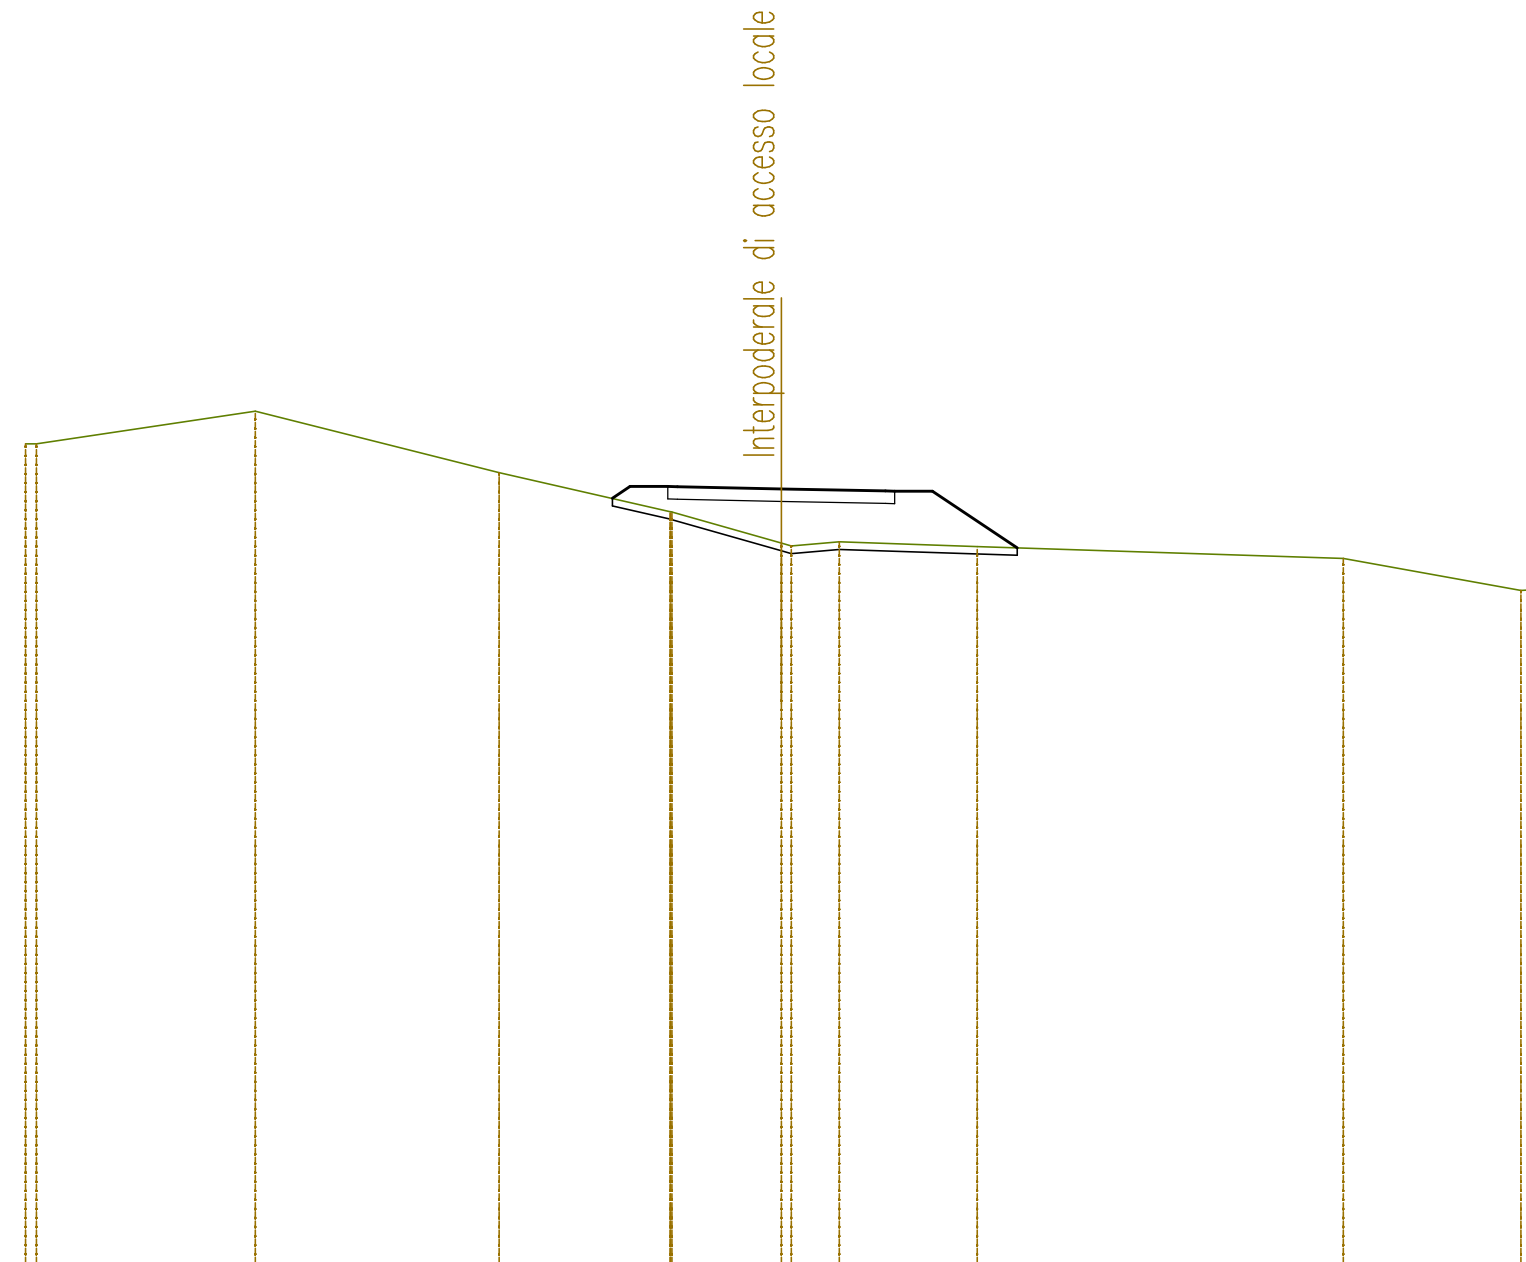


QUOTE TERRENO	659,90 659,90	660,76	659,14	658,11 658,10	657,27 657,20	657,31	657,19	656,87	656,05 656,05
DIST.PARZIALI TERRENO		5,79	6,46	4,52	2,89	1,27	3,64	9,69	4,69
QUOTE PROGETTO				658,46 658,77	658,77 658,77	658,71	658,65 658,65 658,65	657,15	
DIST.PARZIALI PROGETTO				1,00	2,75	2,75	1,00	2,24	

SEZIONI TRASVERSALI
VIABILITA' INTERPODERALE
NORD-OVEST

SEZIONE N. : 1
 QT. PROGETTO : 662,320
 DIST.PROG. : 0+000,000
 DIST.SUCC. : 25,000

SCALA 1:200

QT.RIF. 641,000

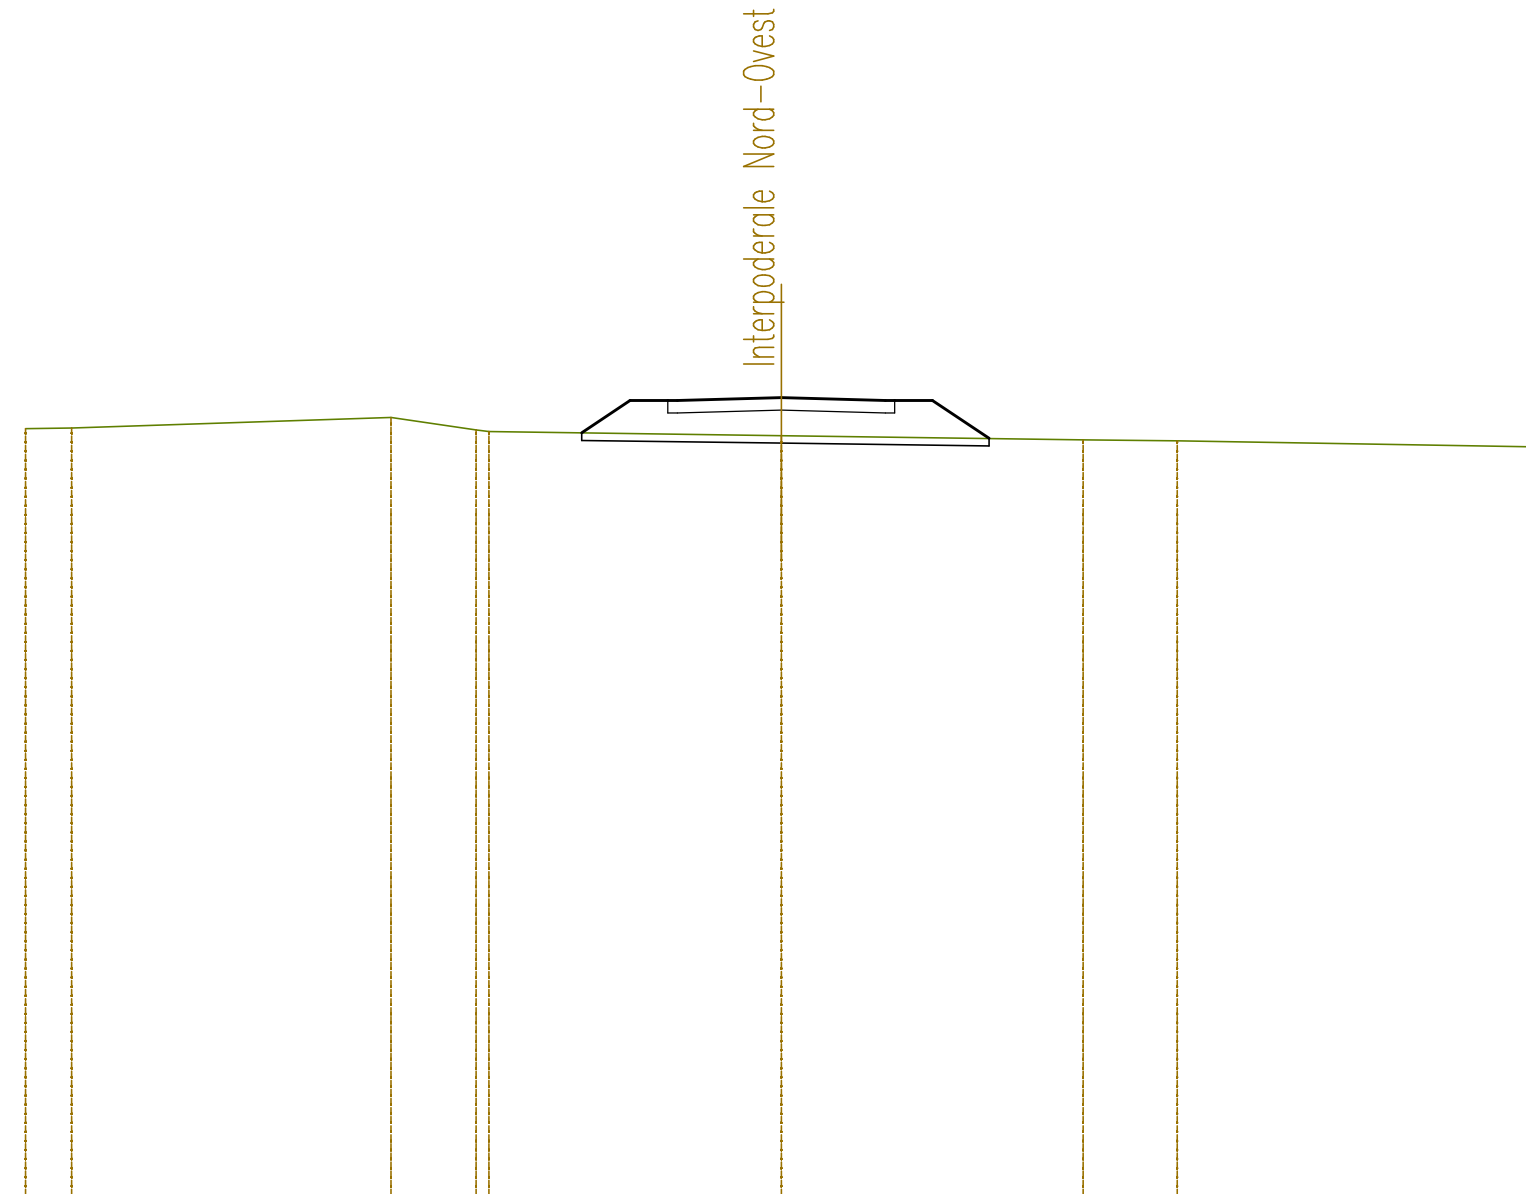


QUOTE TERRENO	661,50	661,52		661,80	661,47 661,43		661,32		661,21	661,18		661,02
DIST.PARZIALI TERRENO	1,22		8,45	2,25		7,74		7,99	2,48		9,53	
QUOTE PROGETTO						661,39	662,25	662,25	662,25	661,25		
DIST.PARZIALI PROGETTO						1,28	1,00	2,75	2,75	1,00	1,50	

SEZIONE N. : 2
 QT. PROGETTO : 662,297
 DIST.PROG. : 0+025,000
 DIST.PREC. : 25,000
 DIST.SUCC. : 25,000

SCALA 1:200

QT.RIF. 642,000

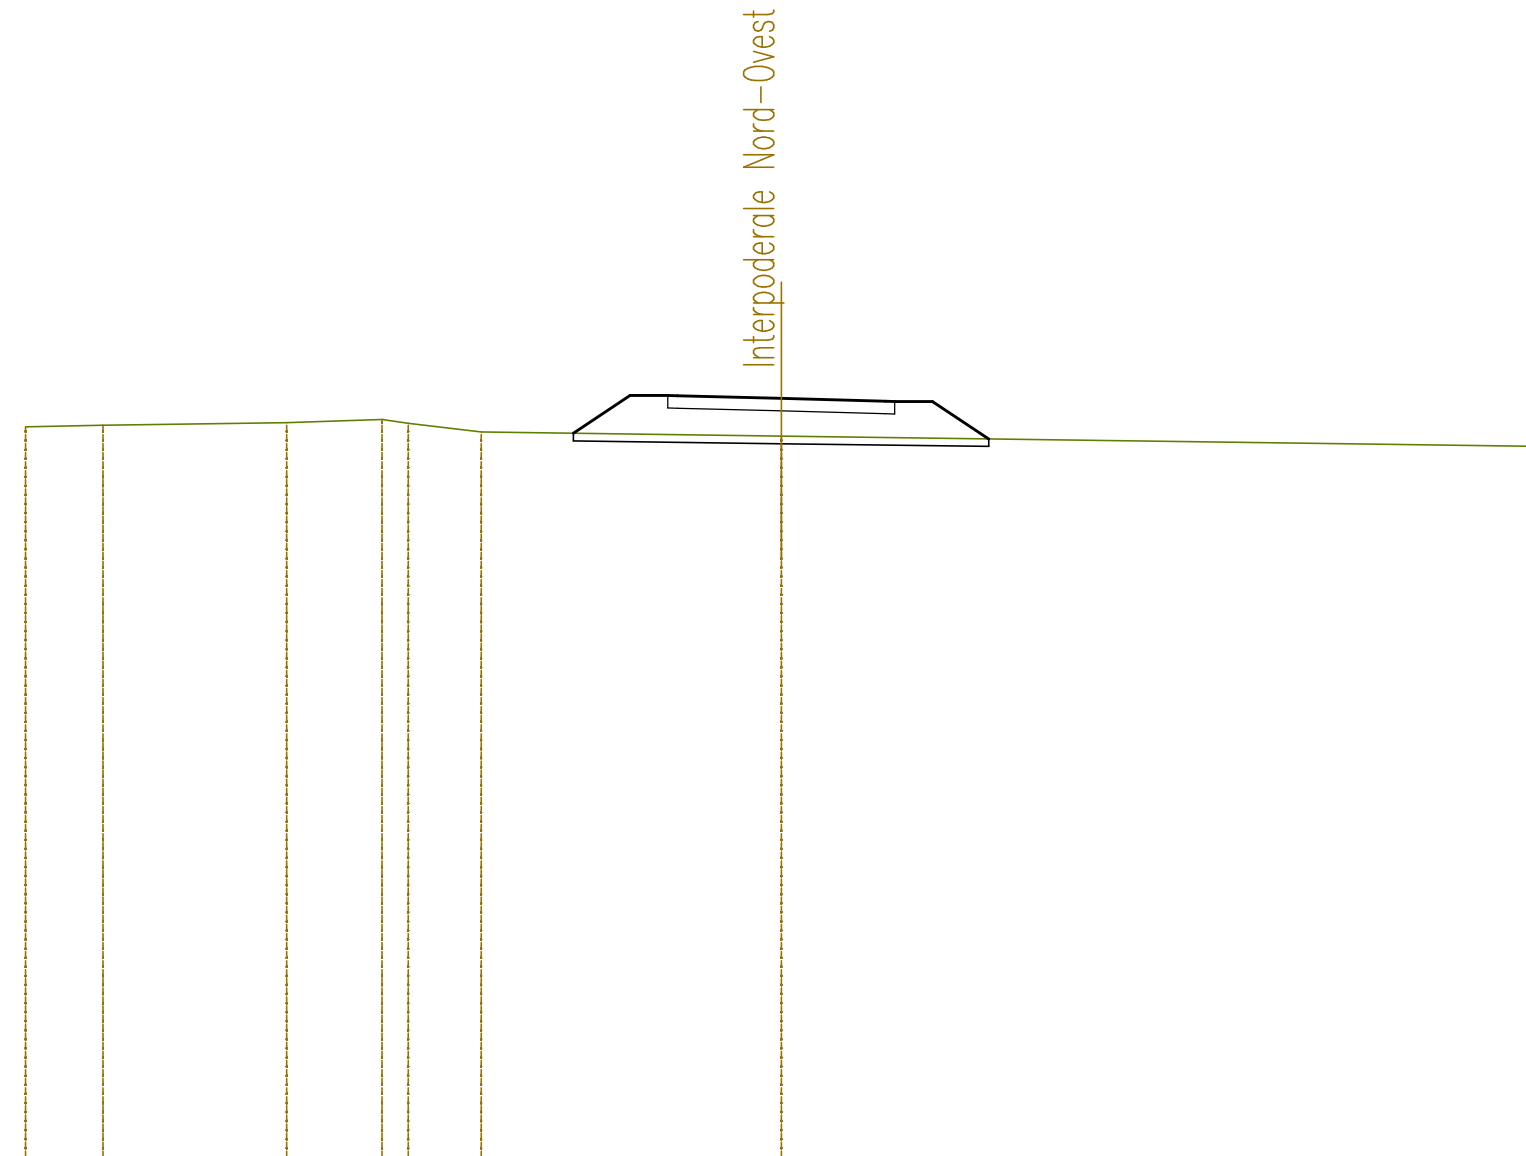


QUOTE TERRENO	661,55	661,59	661,66	661,74	661,64	661,41	661,30	661,03
DIST.PARZIALI TERRENO	2,05	4,86	2,52	0,69	1,93	7,94	20,00	
QUOTE PROGETTO						661,38	662,30	661,23
DIST.PARZIALI PROGETTO						1,50	2,75	1,49

SEZIONE N. : 3
 QT. PROGETTO : 662,229
 DIST.PROG. : 0+050,000
 DIST.PREC. : 25,000
 DIST.SUCC. : 25,000

Interpodereale Nord-Ovest

SCALA 1:200

QT.RIF. 641,000

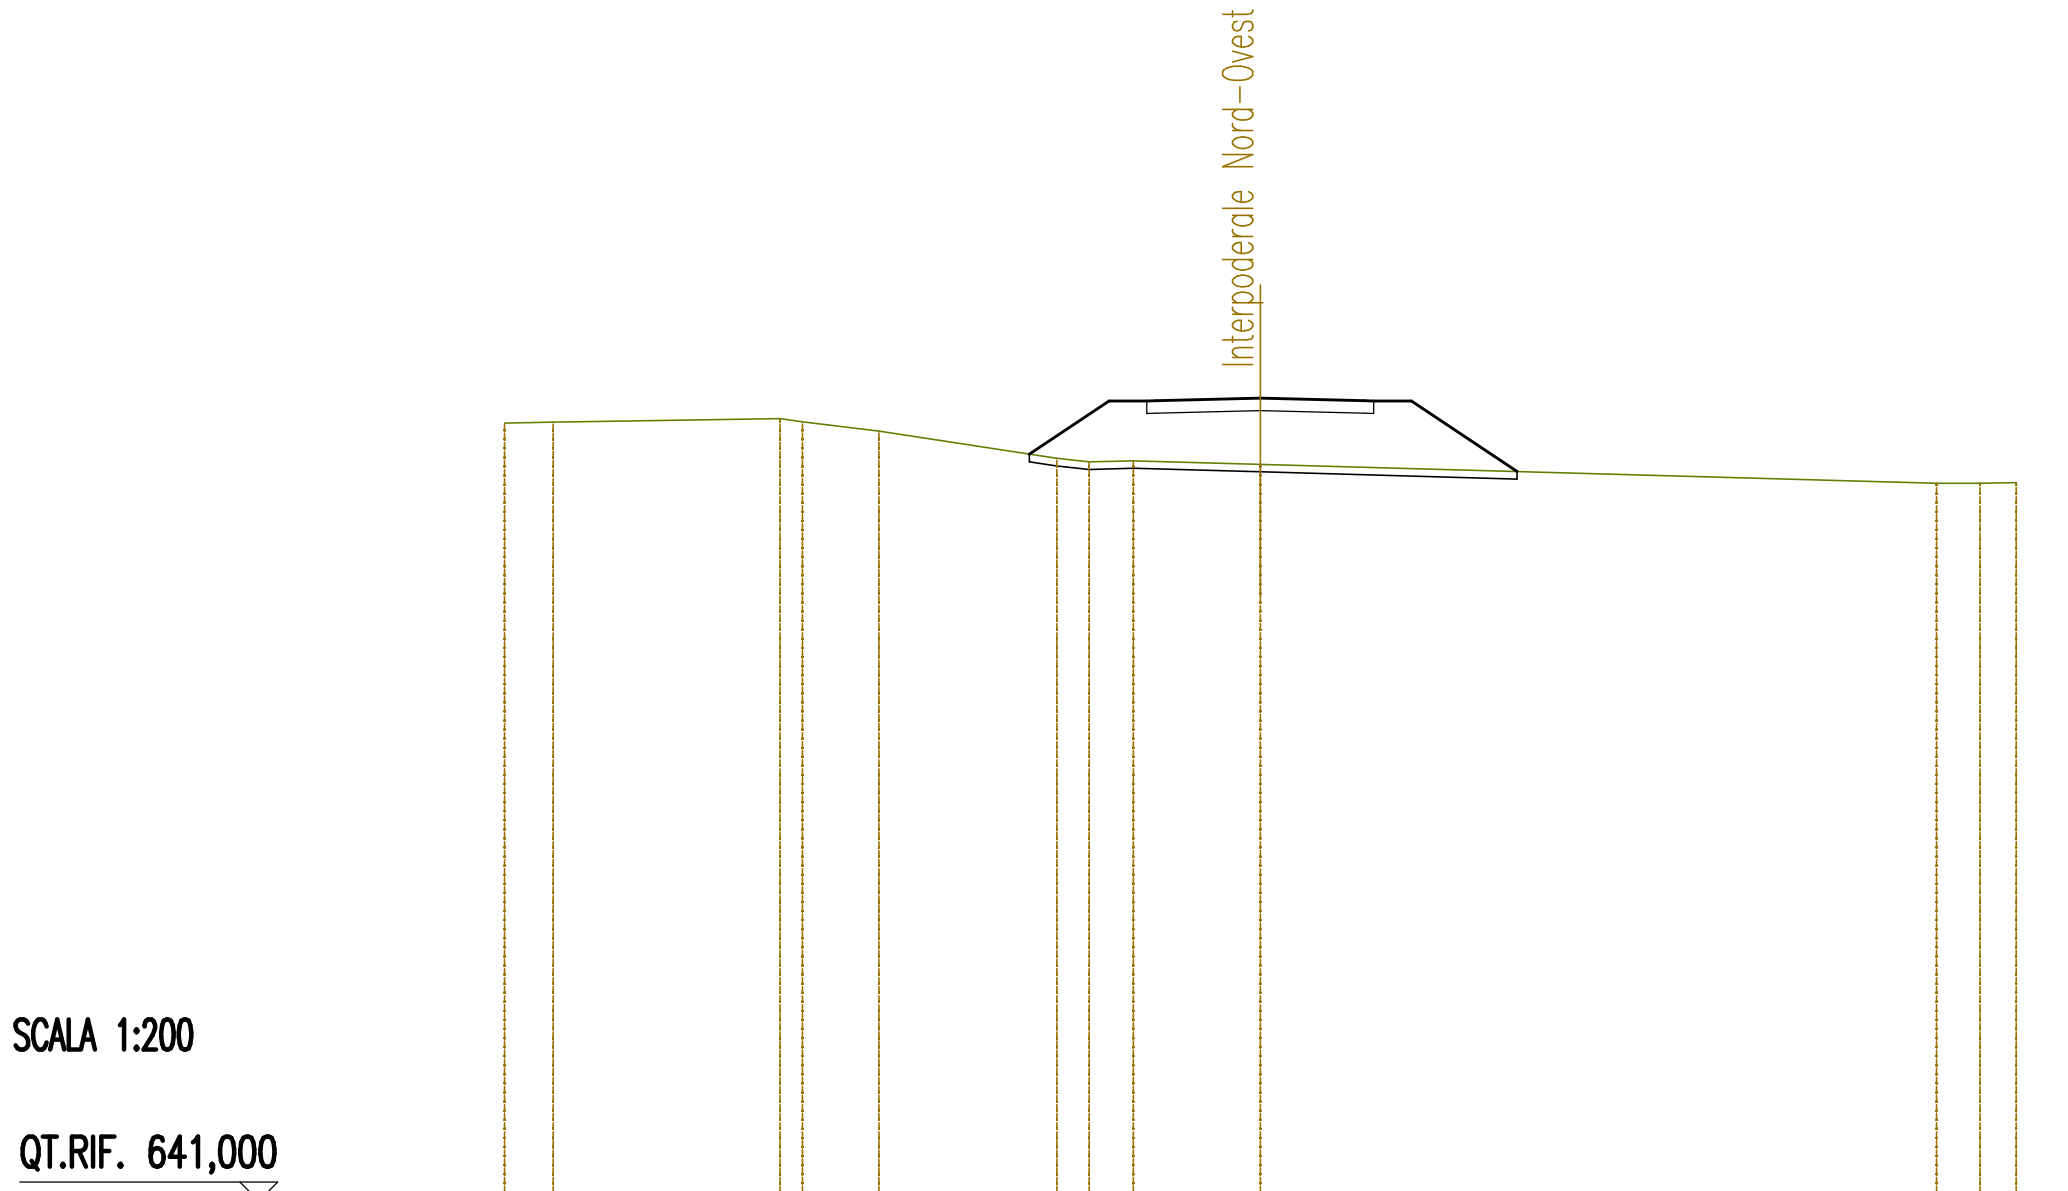

QUOTE TERRENO	661,57	661,59		661,69	661,60	661,36		660,64	660,55	660,58	660,48		659,98	659,98	659,99	
DIST.PARZIALI TERRENO	1,29	6,01	0,60	2,02	4,70	0,86	1,17	3,36			17,89		1,15	0,96		
QUOTE PROGETTO							660,75	662,15	662,15	662,16	662,23		662,16	662,15	662,15	660,29
DIST.PARZIALI PROGETTO							2,11	1,00	2,75	2,75	1,00	2,79				

SEZIONE N. : 4
 QT. PROGETTO : 662,154
 DIST.PROG. : 0+075,000
 DIST.PREC. : 25,000
 DIST.SUCC. : 25,000

Interpodereale Nord-Ovest

SCALA 1:200


QT.RIF. 641,000

QUOTE TERRENO	661,56	661,64	661,39	661,28	660,24	660,21	660,07	659,74	659,75	659,84			
DIST.PARZIALI TERRENO	5,12	1,66	0,92	6,75	2,04	3,51	8,21	1,97	9,82				
QUOTE PROGETTO					660,39	662,08	662,08	662,09	662,15	662,09	662,08	662,08	659,77
DIST.PARZIALI PROGETTO					2,53	1,00	2,75	2,75	1,00	3,46			

SEZIONE N. : 5
 QT. PROGETTO : 662,079
 DIST.PROG. : 0+100,000
 DIST.PREC. : 25,000
 DIST.SUCC. : 25,000

SCALA 1:200

QT.RIF. 641,000

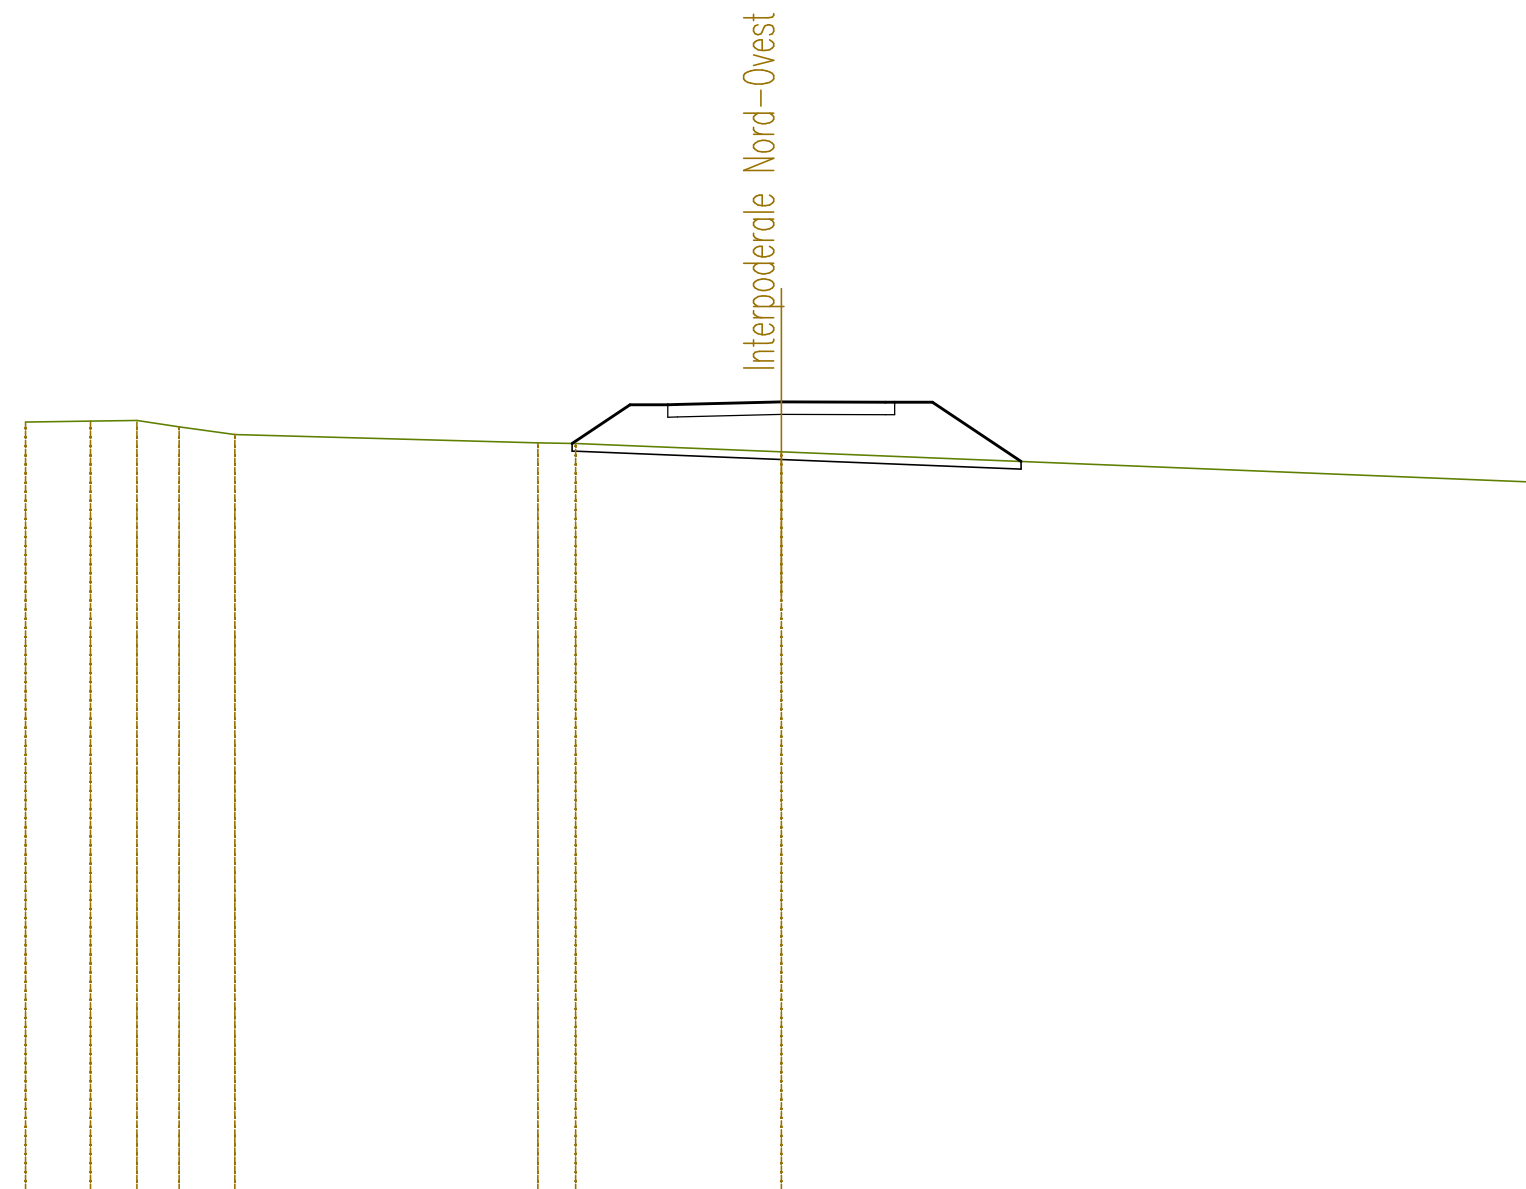


QUOTE TERRENO	661,54	661,57	661,59	661,42	661,21		661,00	660,98	660,76		659,96				
DIST.PARZIALI TERRENO	1,72	1,23	1,11	1,48		8,02	1,00	5,44		20,00					
QUOTE PROGETTO							660,98	662,00	662,00	662,01	662,08	662,07	662,07	662,07	660,50
DIST.PARZIALI PROGETTO							1,54	1,00	2,75	2,75	1,00	2,35			

SEZIONE N. : 6
 QT. PROGETTO : 662,004
 DIST.PROG. : 0+125,000
 DIST.PREC. : 25,000
 DIST.SUCC. : 25,000

SCALA 1:200

QT.RIF. 641,000

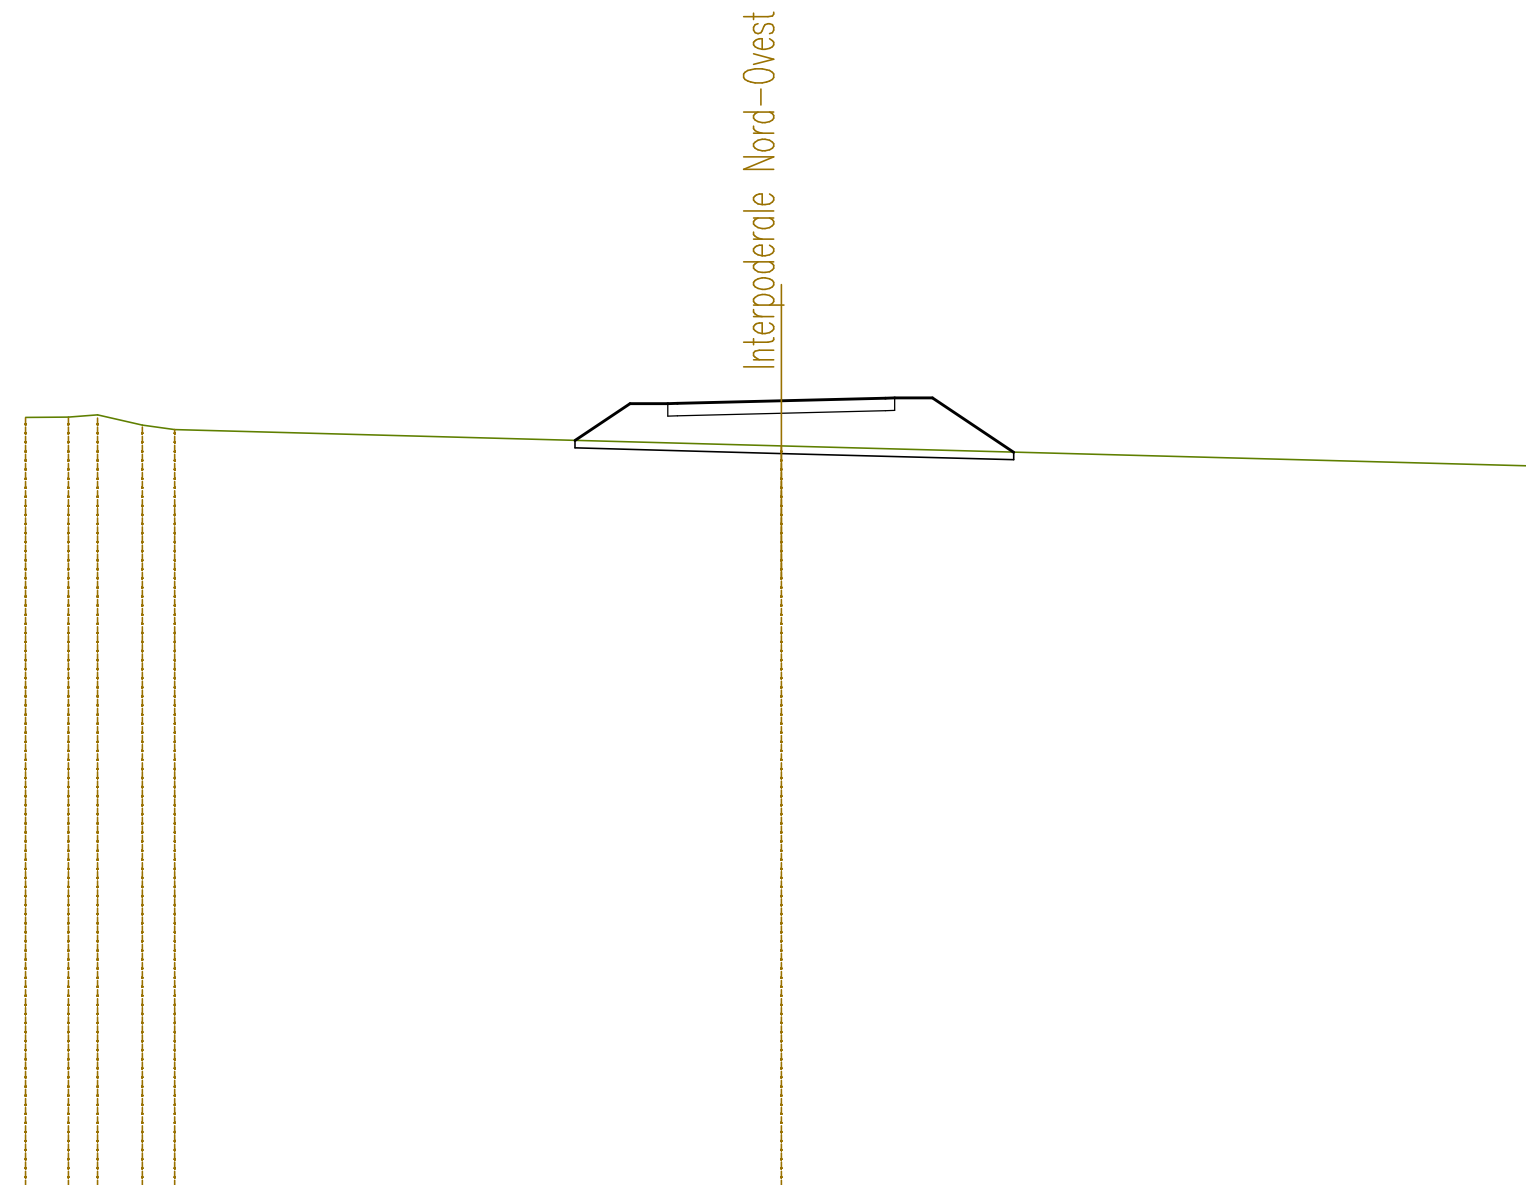


QUOTE TERRENO	661,56	661,57	661,63	661,36	661,24	660,81	660,27						
DIST.PARZIALI TERRENO	1,14	0,77	1,19	0,85	16,05	20,00							
QUOTE PROGETTO					660,96	661,93	661,93	661,94	662,00	662,07	662,08	662,08	660,64
DIST.PARZIALI PROGETTO					1,46	1,00	2,75	2,75	1,00	2,15			

SEZIONE N. : 7
 QT. PROGETTO : 661,929
 DIST.PROG. : 0+150,000
 DIST.PREC. : 25,000
 DIST.SUCC. : 25,000

SCALA 1:200

QT.RIF. 641,000

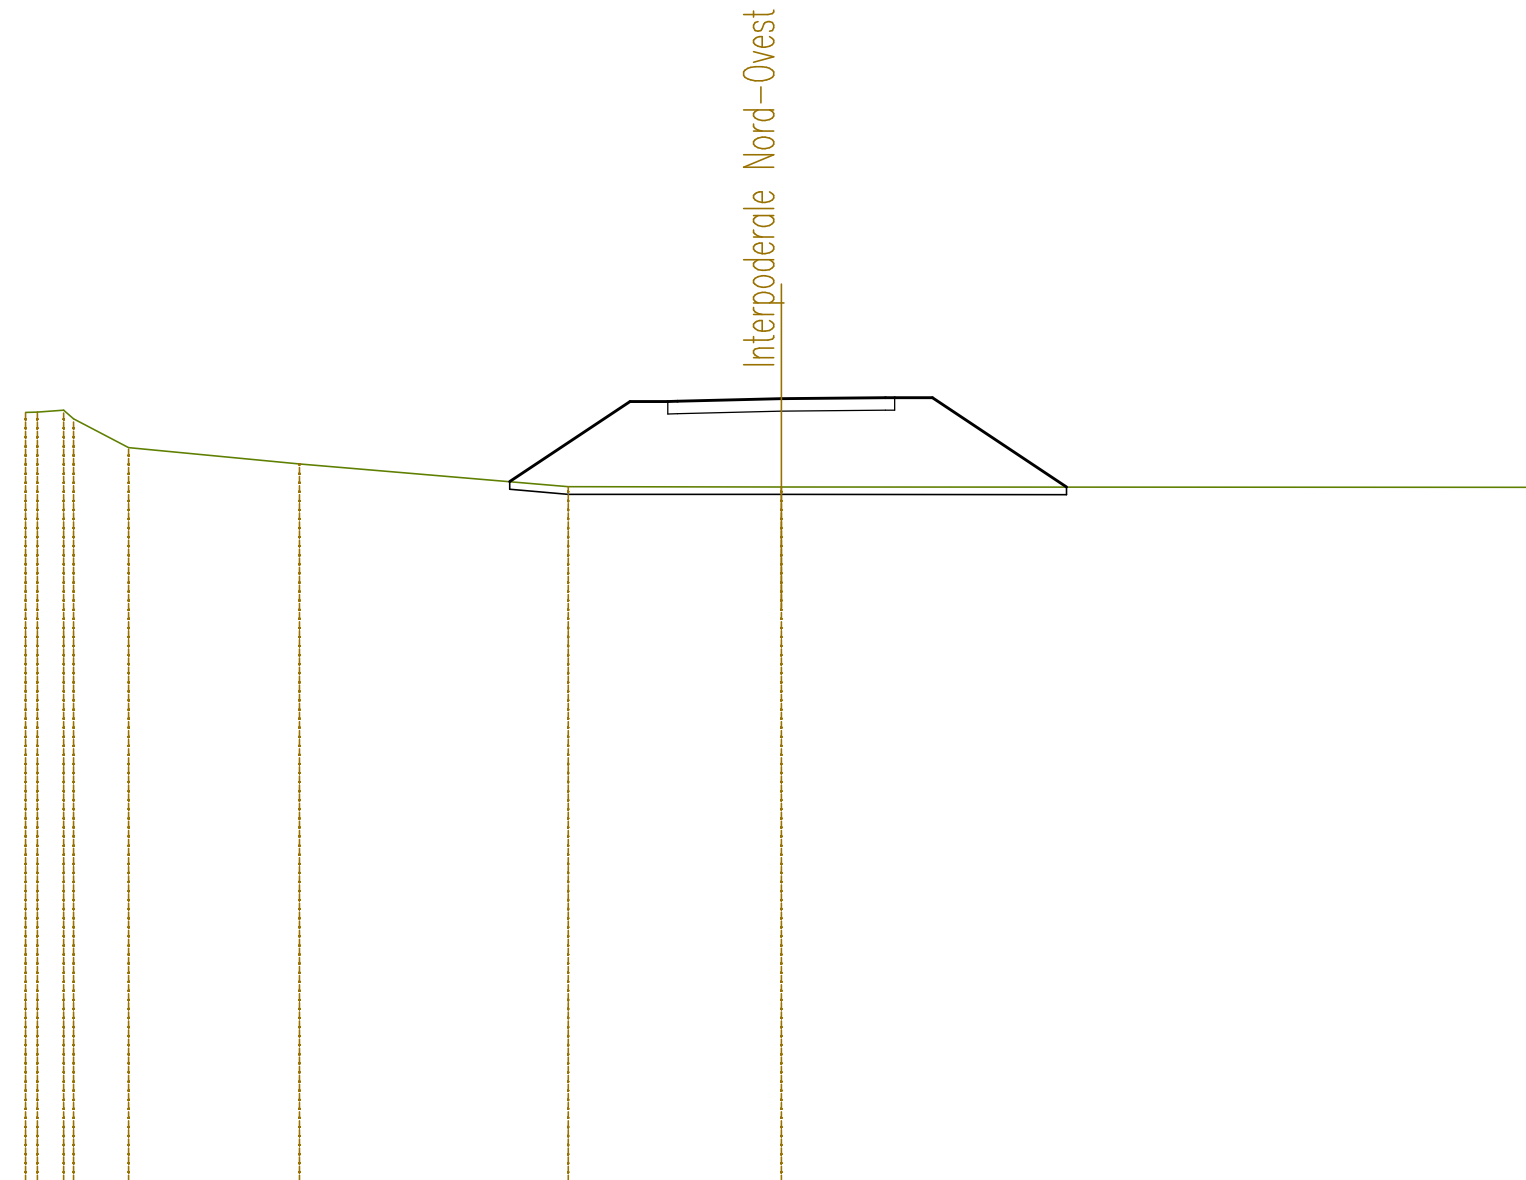


QUOTE TERRENO	661,56	661,57	661,92	661,39	660,63	660,20	659,60	659,59	659,58					
DIST.PARZIALI TERRENO	0,70	1,45	4,52	7,11	5,63	20,00								
QUOTE PROGETTO						659,73	661,85	661,85	661,86	661,93	661,95	661,95	661,95	659,59
DIST.PARZIALI PROGETTO						3,18	1,00	2,75	2,75	1,00	3,55			

SEZIONE N. : 8
 QT. PROGETTO : 661,854
 DIST.PROG. : 0+175,000
 DIST.PREC. : 25,000
 DIST.SUCC. : 25,000

Interpodereale Nord-Ovest

SCALA 1:200

QT.RIF. 641,000

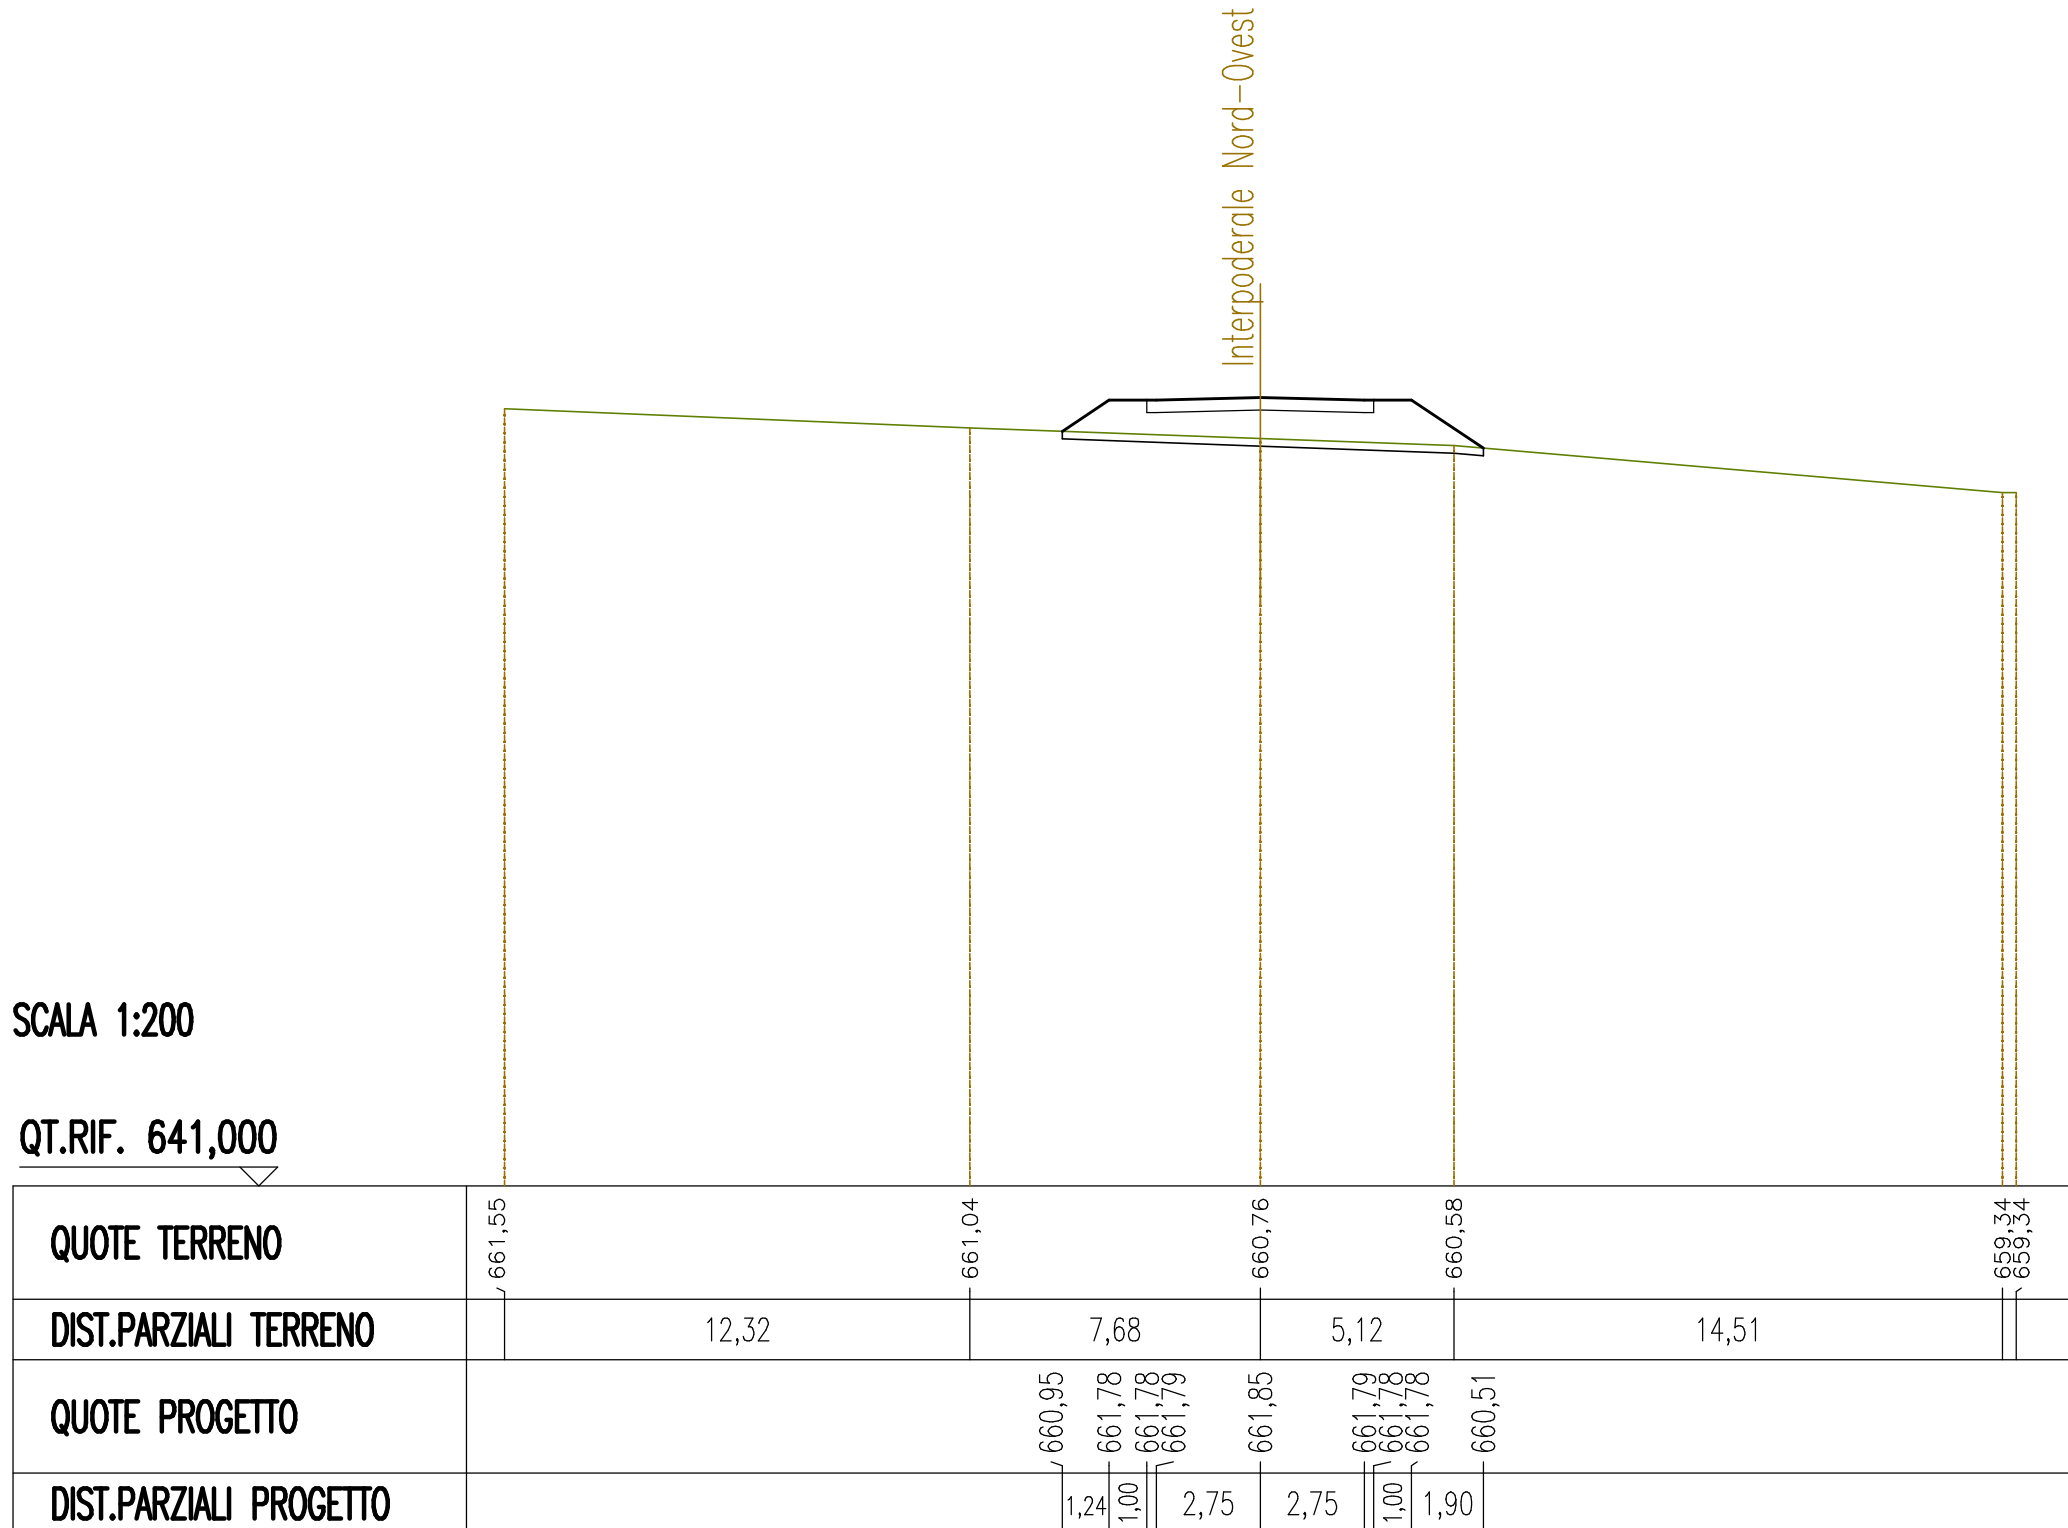

SEZIONE N. : 9
 QT. PROGETTO : 661,779
 DIST.PROG. : 0+200,000
 DIST.PREC. : 25,000
 DIST.SUCC. : 25,000

Interpodereale Nord-Ovest

SCALA 1:200


QT.RIF. 641,000

QUOTE TERRENO	661,53			660,70			660,18		659,91
DIST.PARZIALI TERRENO		20,00			12,56		7,44		
QUOTE PROGETTO			660,91 661,70 661,70 661,71	661,78		661,71 661,70 661,70	660,46		
DIST.PARZIALI PROGETTO			1,18 1,00	2,75	2,75	1,00 1,87			

SEZIONE N. : 10
 QT. PROGETTO : 661,704
 DIST.PROG. : 0+225,000
 DIST.PREC. : 25,000
 DIST.SUCC. : 25,000

SCALA 1:200

QT.RIF. 641,000

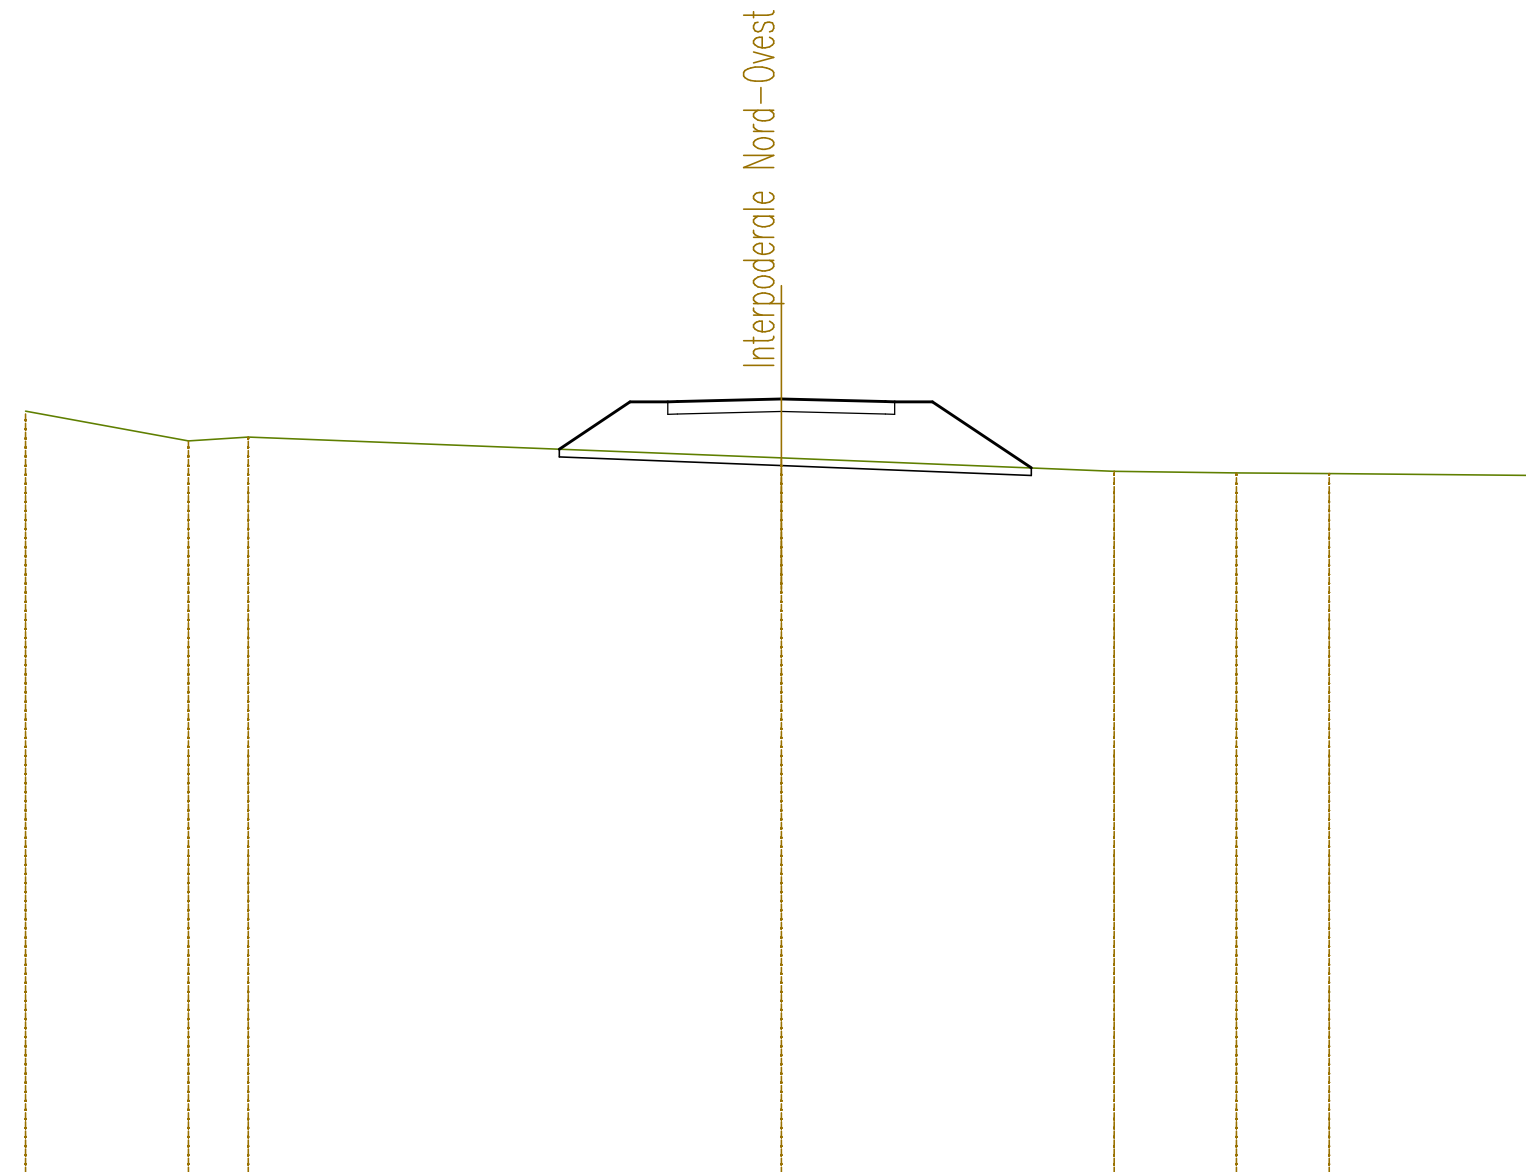


QUOTE TERRENO	661,38	660,59	660,70		660,14		659,80	659,75	659,73		659,68
DIST.PARZIALI TERRENO		4,31	1,58	14,10		8,81	3,23	2,46	5,50		
QUOTE PROGETTO				660,38	661,63	661,63	661,64	661,63	661,63	659,88	
DIST.PARZIALI PROGETTO				1,88	1,00	2,75	2,75	1,00	2,62		

SEZIONE N. : 11
 QT. PROGETTO : 661,629
 DIST.PROG. : 0+250,000
 DIST.PREC. : 25,000
 DIST.SUCC. : 25,000

SCALA 1:200

QT.RIF. 641,000

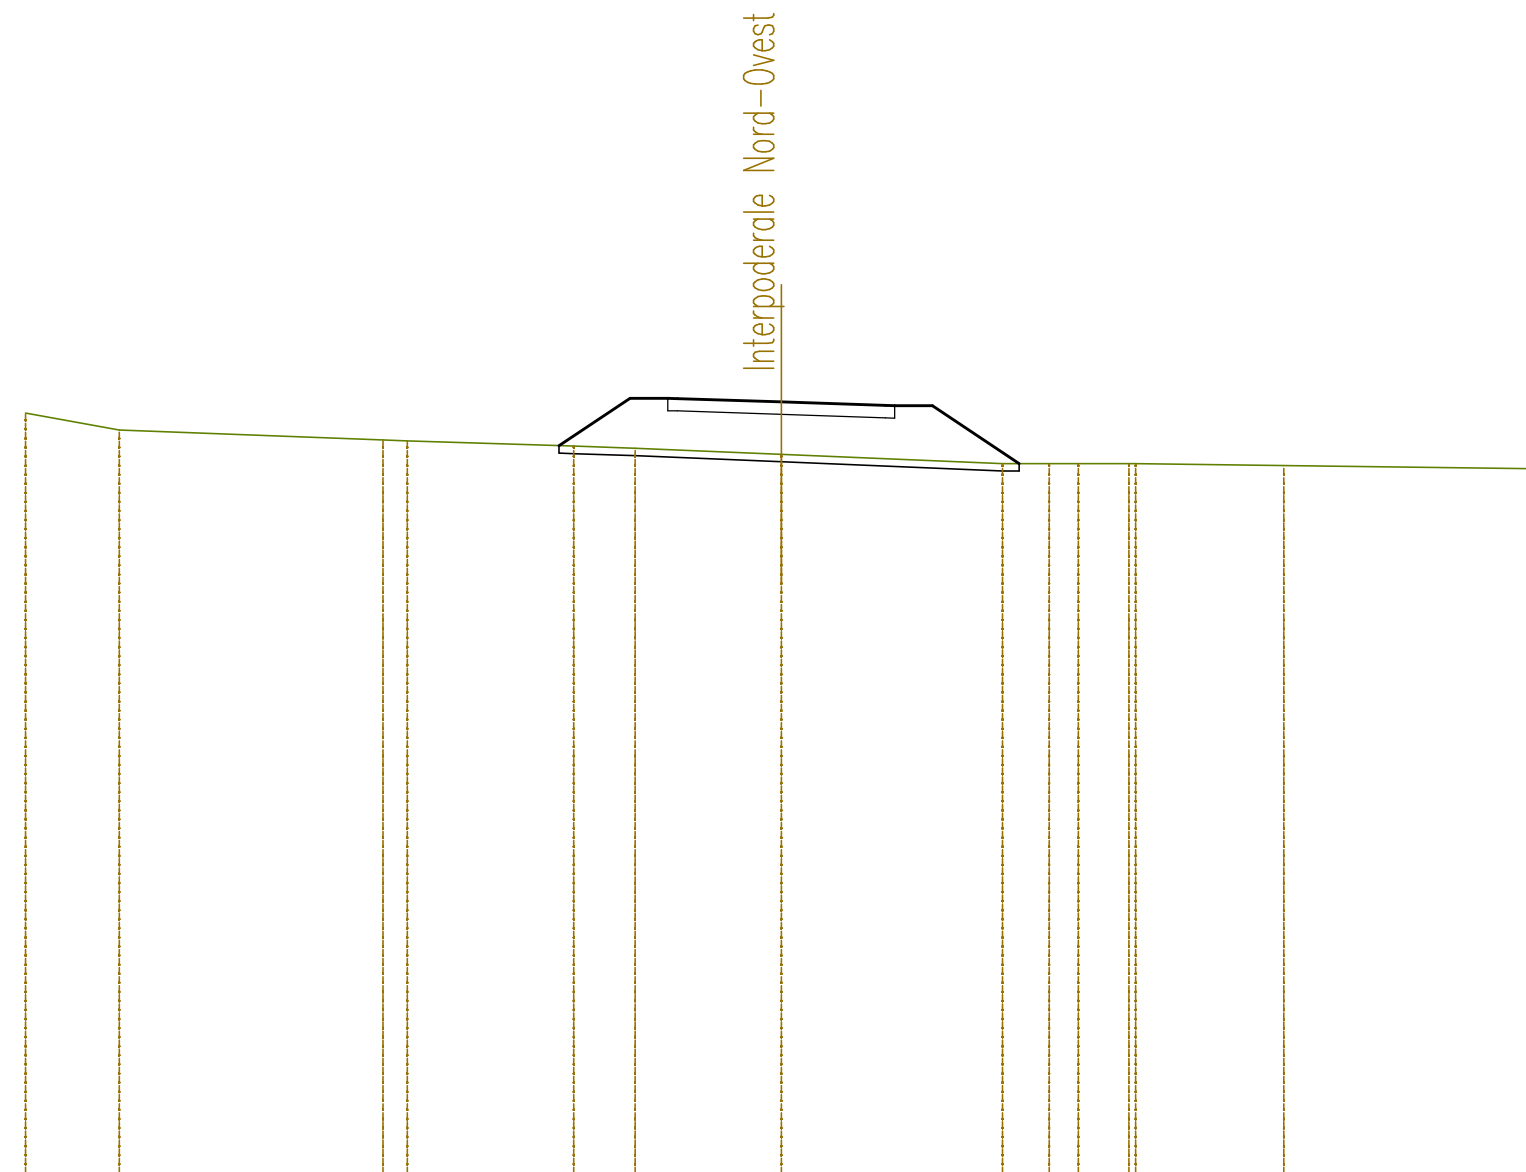


QUOTE TERRENO	661,33	660,88	660,62	660,60	660,46	660,41	660,24	660,00	660,00	660,00	660,00	659,94	659,86
DIST.PARZIALI TERRENO	2,48	6,98	0,65	4,40	1,63	3,86	5,85	1,24	0,77	1,33	3,92	6,71	
QUOTE PROGETTO					660,47	661,73	661,73	661,72	661,63	661,54	661,53	661,53	660,00
DIST.PARZIALI PROGETTO					1,88	1,00	2,75	2,75	1,00	2,29			

SEZIONE N. : 12
 QT. PROGETTO : 661,518
 DIST.PROG. : 0+275,000
 DIST.PREC. : 25,000
 DIST.SUCC. : 25,000

SCALA 1:200

QT.RIF. 641,000

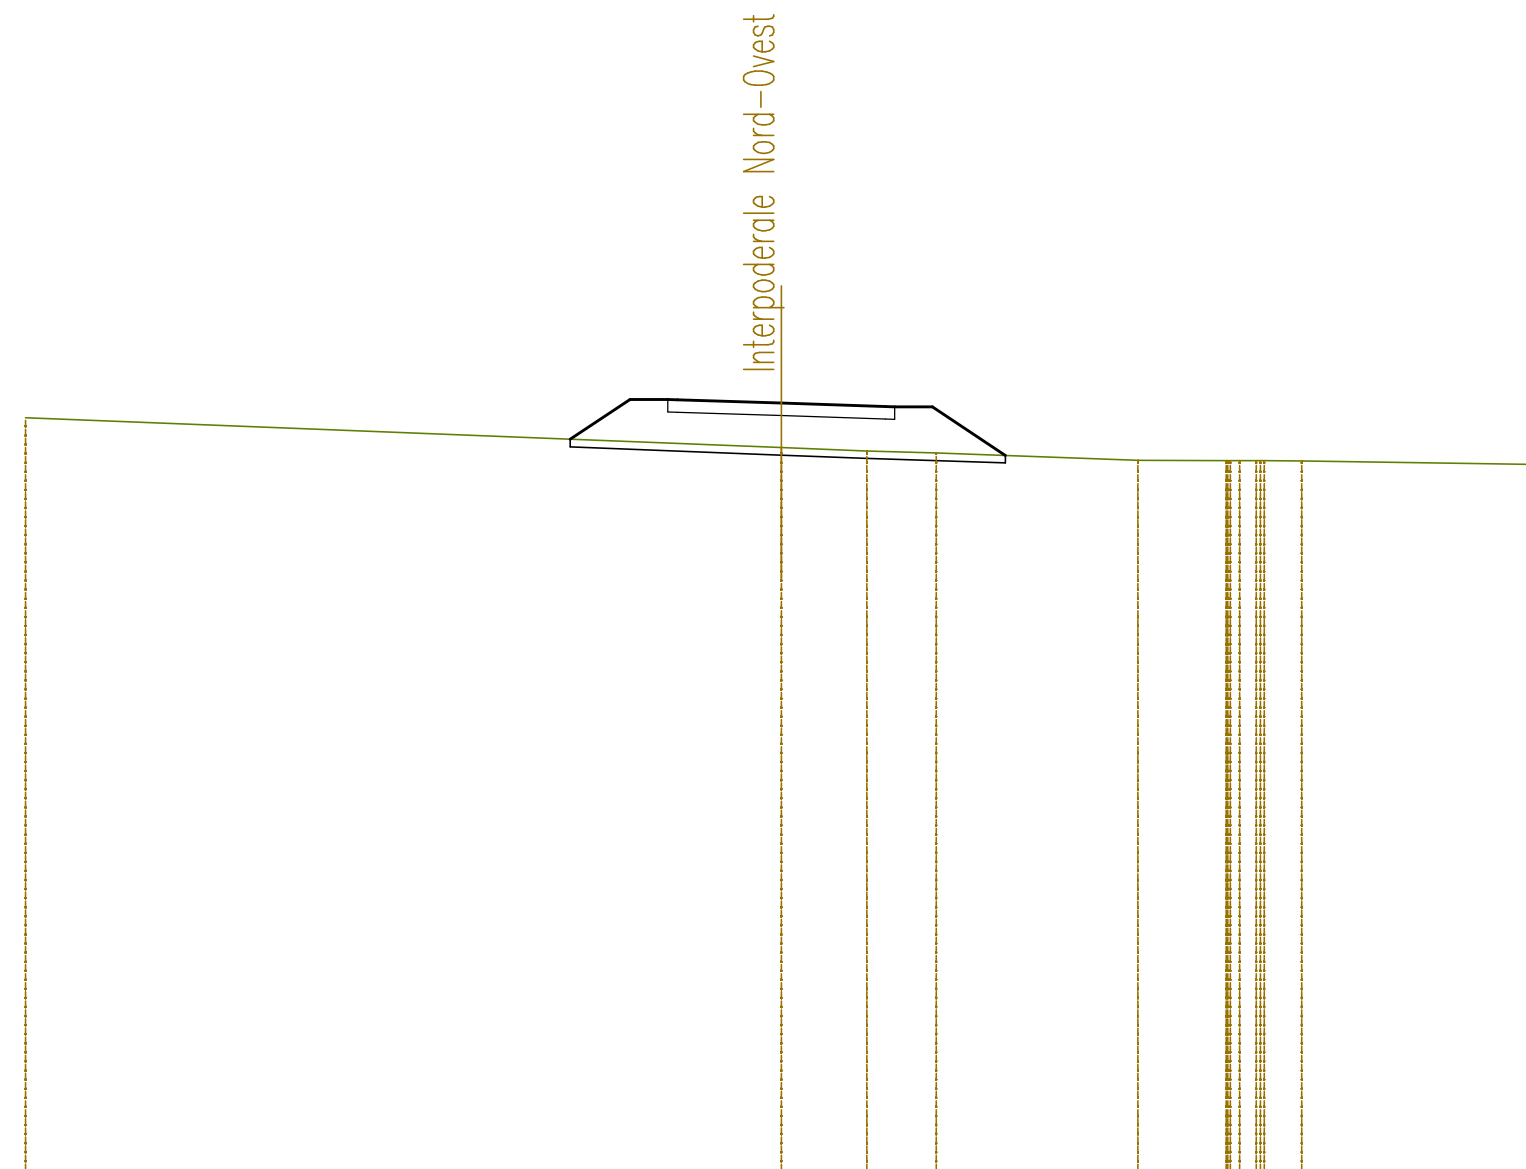

QUOTE TERRENO	661,13				660,34	660,25	660,20		660,01	660,00	660,00	660,00	659,99		659,89
DIST.PARZIALI TERRENO		20,00			2,26	1,84	5,33		2,33	0,99	0,99	0,99	6,23		
QUOTE PROGETTO			660,56	661,62	661,62	661,61	661,52	661,43	661,42	661,42	660,13				
DIST.PARZIALI PROGETTO			1,58	1,00	2,75	2,75	1,00	1,93							

SEZIONE N. : 13
 QT. PROGETTO : 661,345
 DIST.PROG. : 0+300,000
 DIST.PREC. : 25,000
 DIST.SUCC. : 25,000

Interpodereale Nord-Ovest

SCALA 1:200

QT.RIF. 641,000

QUOTE TERRENO	660,36	660,27	660,22	660,16	660,11	660,11	660,08	660,06	660,01	660,00	660,00	660,00	660,00	659,93
DIST.PARZIALI TERRENO	2,34	1,45	1,93	2,30	0,64	7,93	3,02	11,16	2,89	1,02	1,22	3,48		
QUOTE PROGETTO						660,09	661,44	661,44	661,35	661,26	661,25	661,25	660,04	
DIST.PARZIALI PROGETTO						2,03	1,00	2,75	2,75	1,00	1,81			

SEZIONE N. : 14
 QT. PROGETTO : 661,112
 DIST.PROG. : 0+325,000
 DIST.PREC. : 25,000
 DIST.SUCC. : 25,000

Interpodereale Nord-Ovest

SCALA 1:200

QT.RIF. 640,000

QUOTE TERRENO	660,25	660,21	660,02 660,02	660,01	660,00	660,00 660,00	659,92	659,77 659,77
DIST.PARZIALI TERRENO	2,45	5,96	0,61	7,05	2,45	1,48	6,80	12,72
QUOTE PROGETTO				660,01	661,21 661,21 661,20	661,11	661,02 661,01 661,01	659,94
DIST.PARZIALI PROGETTO				1,80	1,00	2,75	2,75	1,00 1,61

SEZIONE N. : 15
 QT. PROGETTO : 660,862
 DIST.PROG. : 0+350,000
 DIST.PREC. : 25,000
 DIST.SUCC. : 25,000

Interpoderaie Nord-Ovest

SCALA 1:200

QT.RIF. 640,000

QUOTE TERRENO	659,86			659,69 659,69 659,68		659,52
DIST.PARZIALI TERRENO		20,00		0,82		19,00
QUOTE PROGETTO		659,74	660,96 660,96 660,95	660,86	660,77 660,76 660,76	659,64
DIST.PARZIALI PROGETTO		1,83	1,00	2,75	2,75	1,00 1,68

SEZIONE N. : 16
 QT. PROGETTO : 660,612
 DIST.PROG. : 0+375,000
 DIST.PREC. : 25,000
 DIST.SUCC. : 25,000

Interpodereale Nord-Ovest

SCALA 1:200

QT.RIF. 640,000

QUOTE TERRENO	659,46					659,37					659,27
DIST.PARZIALI TERRENO		20,00					20,00				
QUOTE PROGETTO		659,40	660,66	660,66	660,66	660,61	660,54	660,54	660,54	659,34	
DIST.PARZIALI PROGETTO		1,90	1,00	2,75	2,75	1,00	1,80				

SEZIONE N. : 17
 QT. PROGETTO : 660,362
 DIST.PROG. : 0+400,000
 DIST.PREC. : 25,000
 DIST.SUCC. : 25,000

Interpoderaie Nord-Ovest

SCALA 1:200

QT.RIF. 640,000

QUOTE TERRENO	659,26	659,27	659,30	659,09	659,06	658,97			
DIST.PARZIALI TERRENO	5,25	1,37	6,88	6,49	20,00				
QUOTE PROGETTO				659,09	660,29	660,29	660,29	660,29	659,04
DIST.PARZIALI PROGETTO				1,79	1,00	2,75	2,75	1,00	1,88

SEZIONE N. : 18
 QT. PROGETTO : 660,112
 DIST.PROG. : 0+425,000
 DIST.PREC. : 25,000
 DIST.SUCC. : 25,000

Interpodereale Nord-Ovest

SCALA 1:200

QT.RIF. 639,000


QUOTE TERRENO	658,96			659,00	659,00	659,05		658,67 658,67 658,68
DIST.PARZIALI TERRENO		20,00			3,58	2,55	12,66	1,03
QUOTE PROGETTO			658,99 660,04 660,04 660,04	660,11	660,17 660,17 660,17	659,05		
DIST.PARZIALI PROGETTO			1,58 1,00	2,75	2,75	1,00 1,69		

SEZIONE N. : 19
 QT. PROGETTO : 659,862
 DIST.PROG. : 0+450,000
 DIST.PREC. : 25,000
 DIST.SUCC. : 25,000

Interpoderaie Nord-Ovest

SCALA 1:200

QT.RIF. 639,000

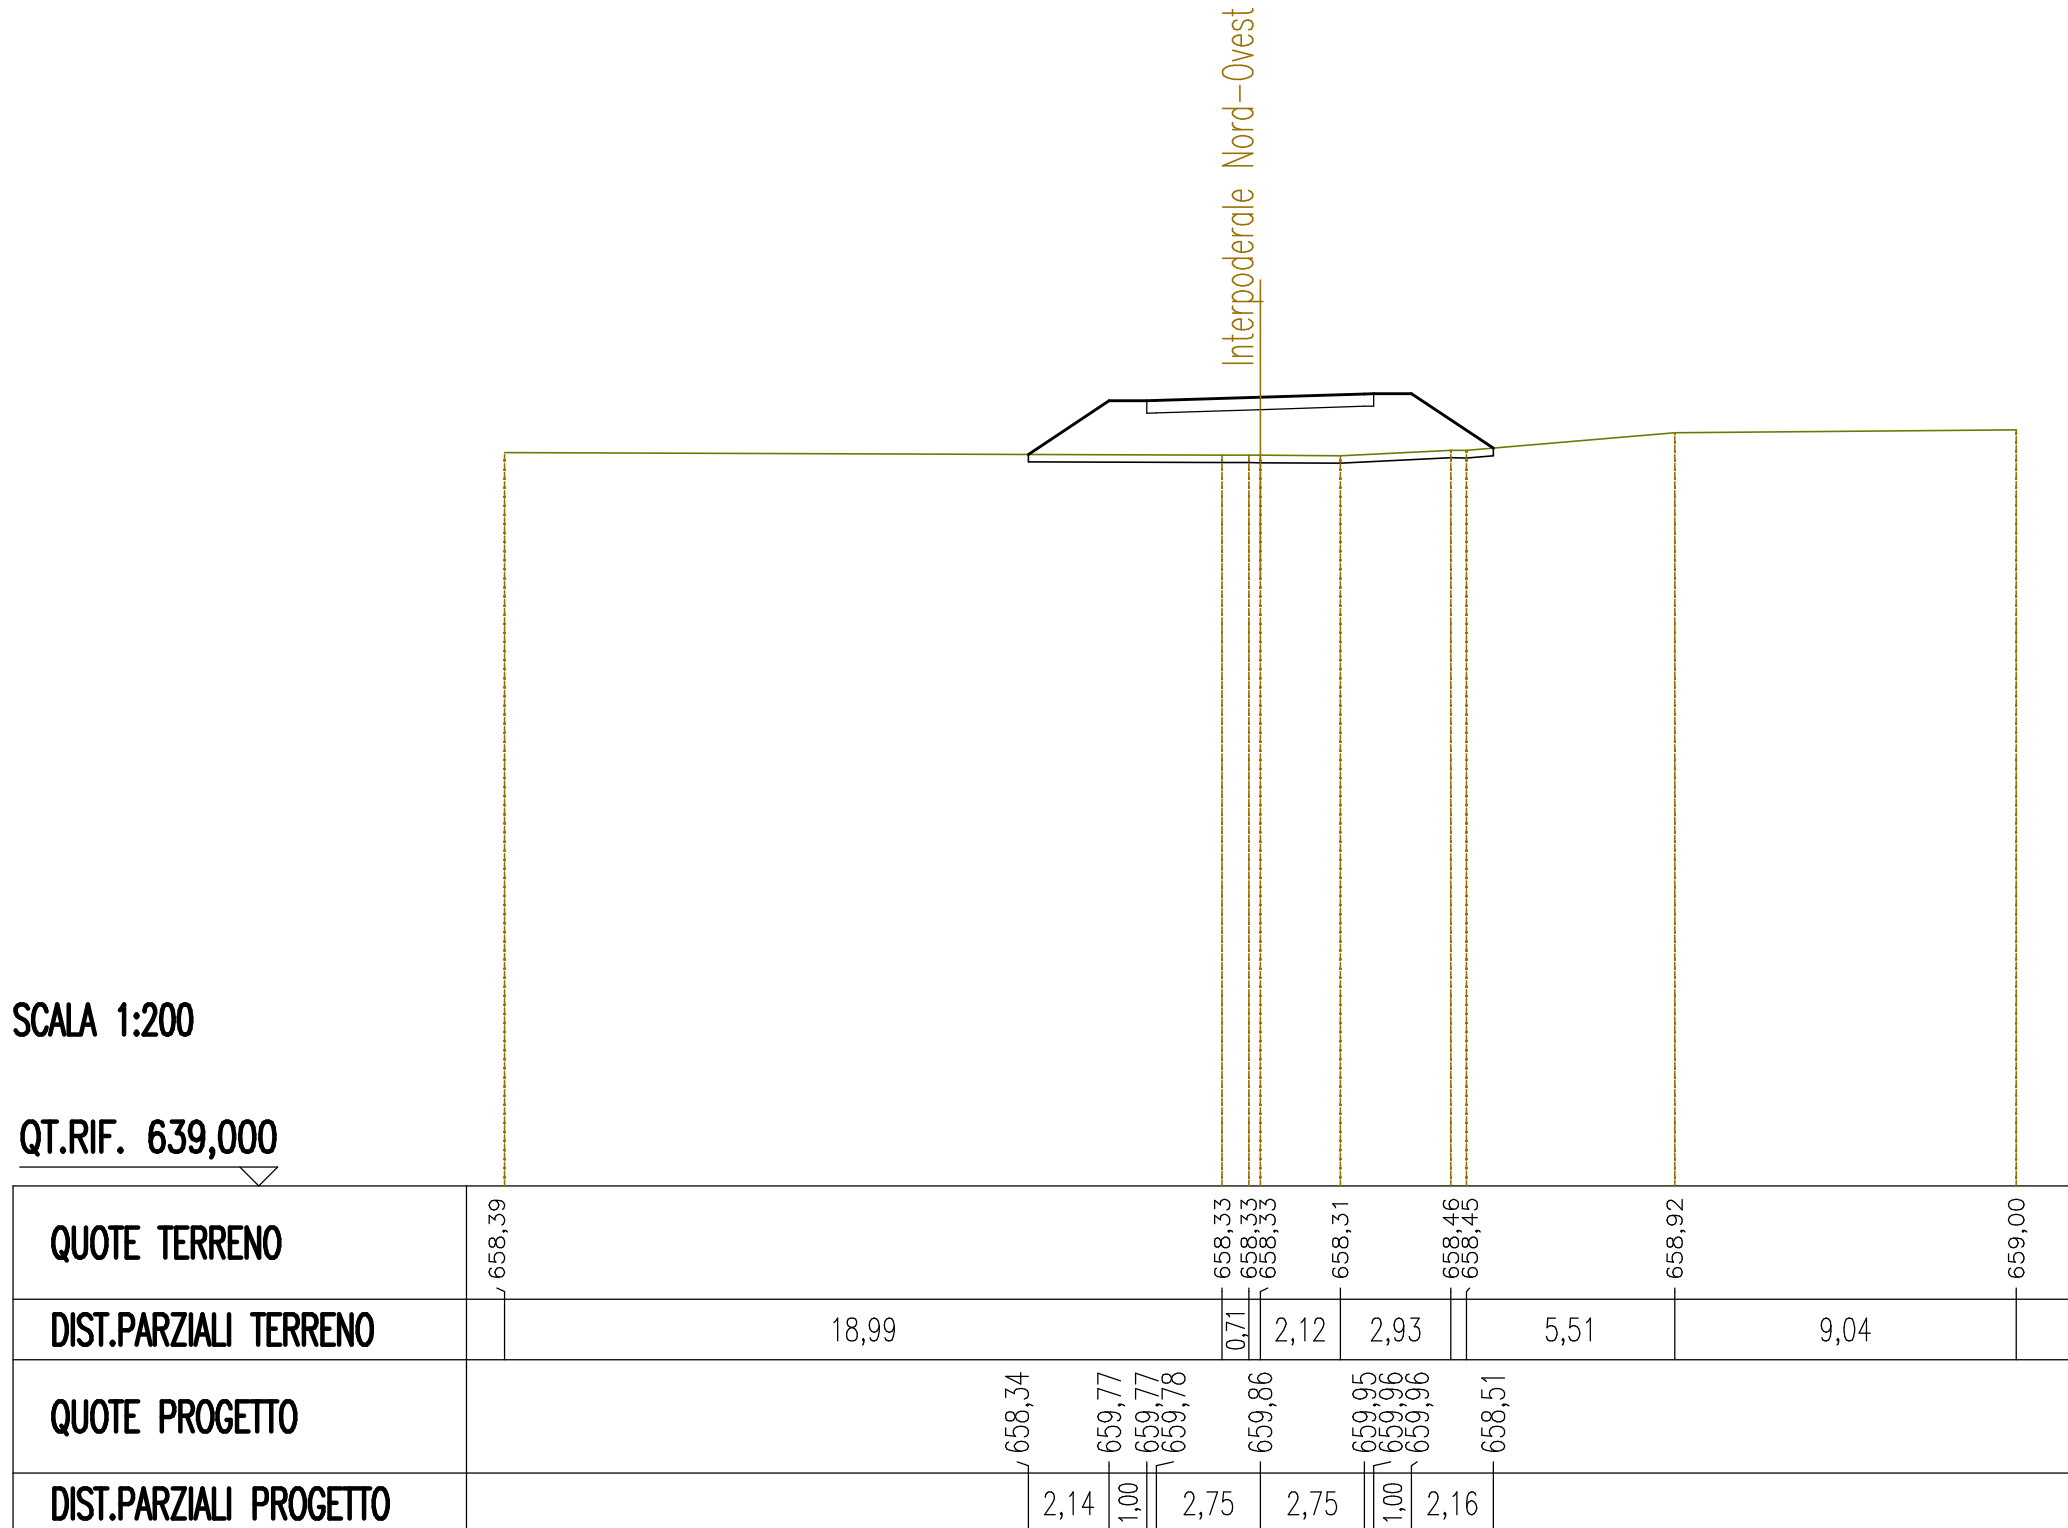


QUOTE TERRENO	658,39			658,33	658,33	658,33	658,31	658,46	658,45	658,92	659,00
DIST.PARZIALI TERRENO		18,99		0,71	2,12	2,93		5,51		9,04	
QUOTE PROGETTO		658,34	659,77	659,77	659,78	659,86	659,95	659,96	659,96	658,51	
DIST.PARZIALI PROGETTO		2,14	1,00	2,75	2,75	1,00	2,16				

SEZIONE N. : 20
 QT. PROGETTO : 659,612
 DIST.PROG. : 0+475,000
 DIST.PREC. : 25,000
 DIST.SUCC. : 25,000

SCALA 1:200

QT.RIF. 639,000

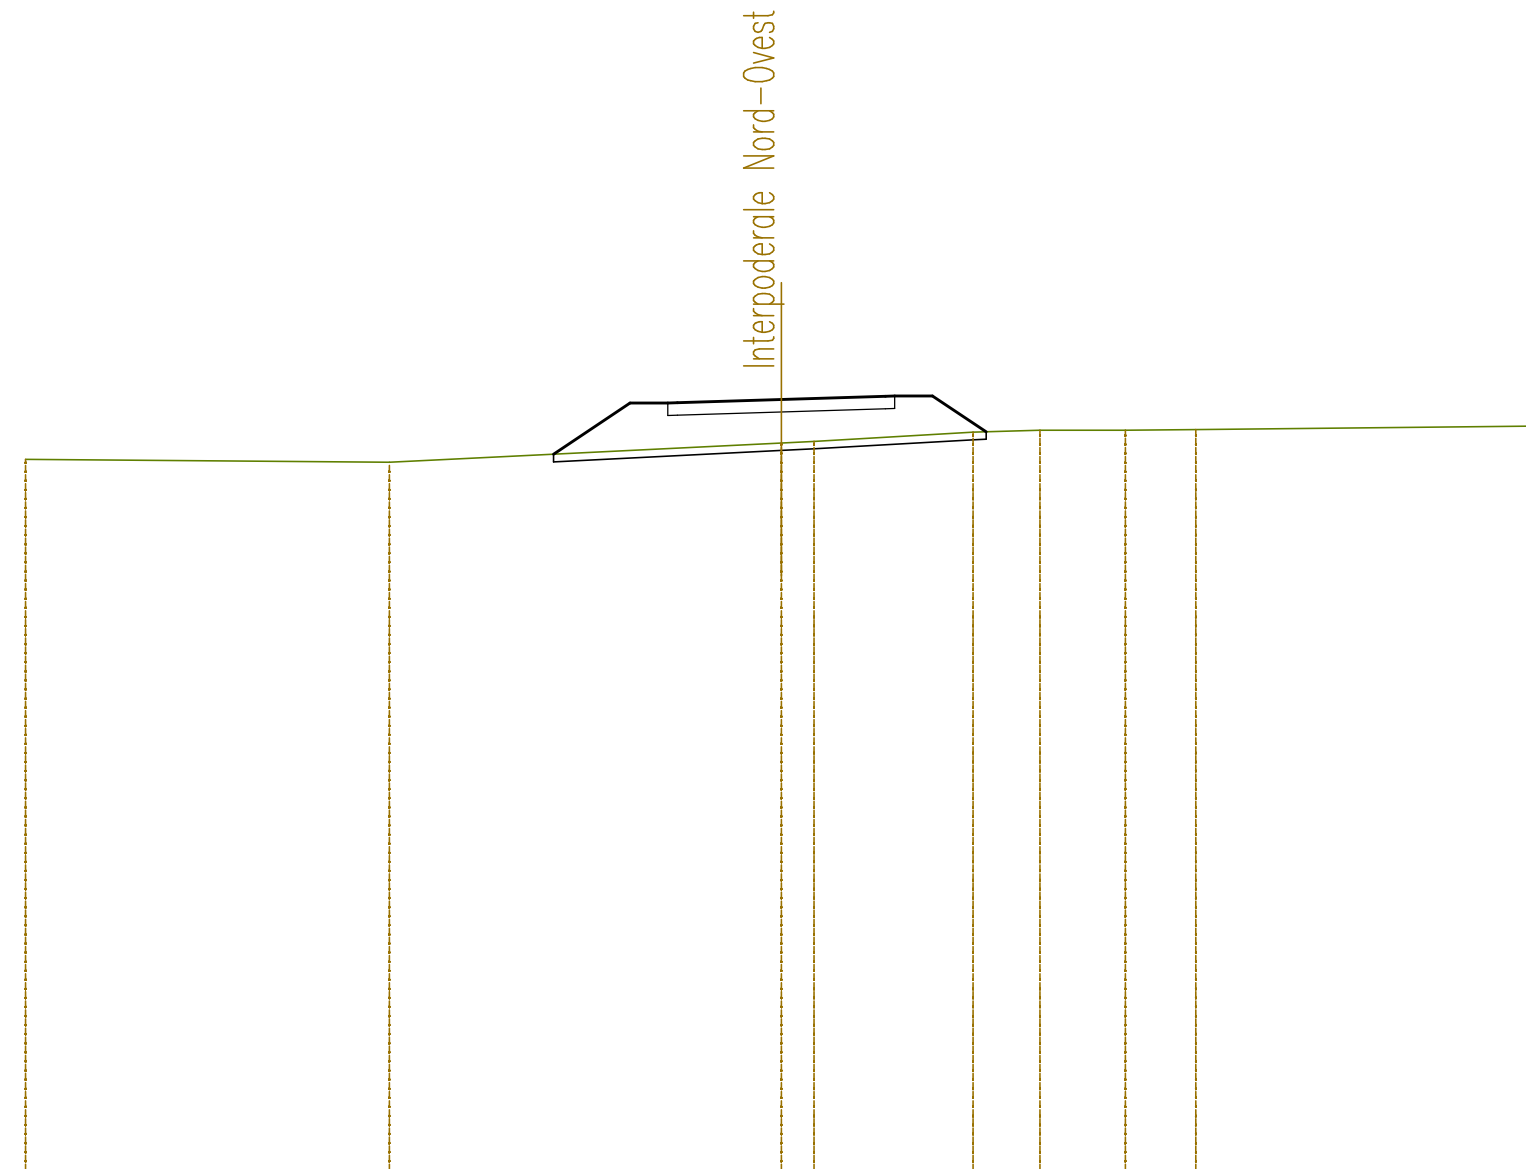


QUOTE TERRENO	658,03	657,95	658,46	658,51	658,75	658,80	658,80	658,81	658,91
DIST.PARZIALI TERRENO	9,63	10,37	0,86	4,21	1,77	2,26	1,86	9,03	
QUOTE PROGETTO			658,17	659,52	659,61	659,70	659,71	659,71	658,76
DIST.PARZIALI PROGETTO			2,03	1,00	2,75	2,75	1,00	1,42	

SEZIONE N. : 21
 QT. PROGETTO : 659,362
 DIST.PROG. : 0+500,000
 DIST.PREC. : 25,000
 DIST.SUCC. : 25,000

SCALA 1:200


QT.RIF. 639,000

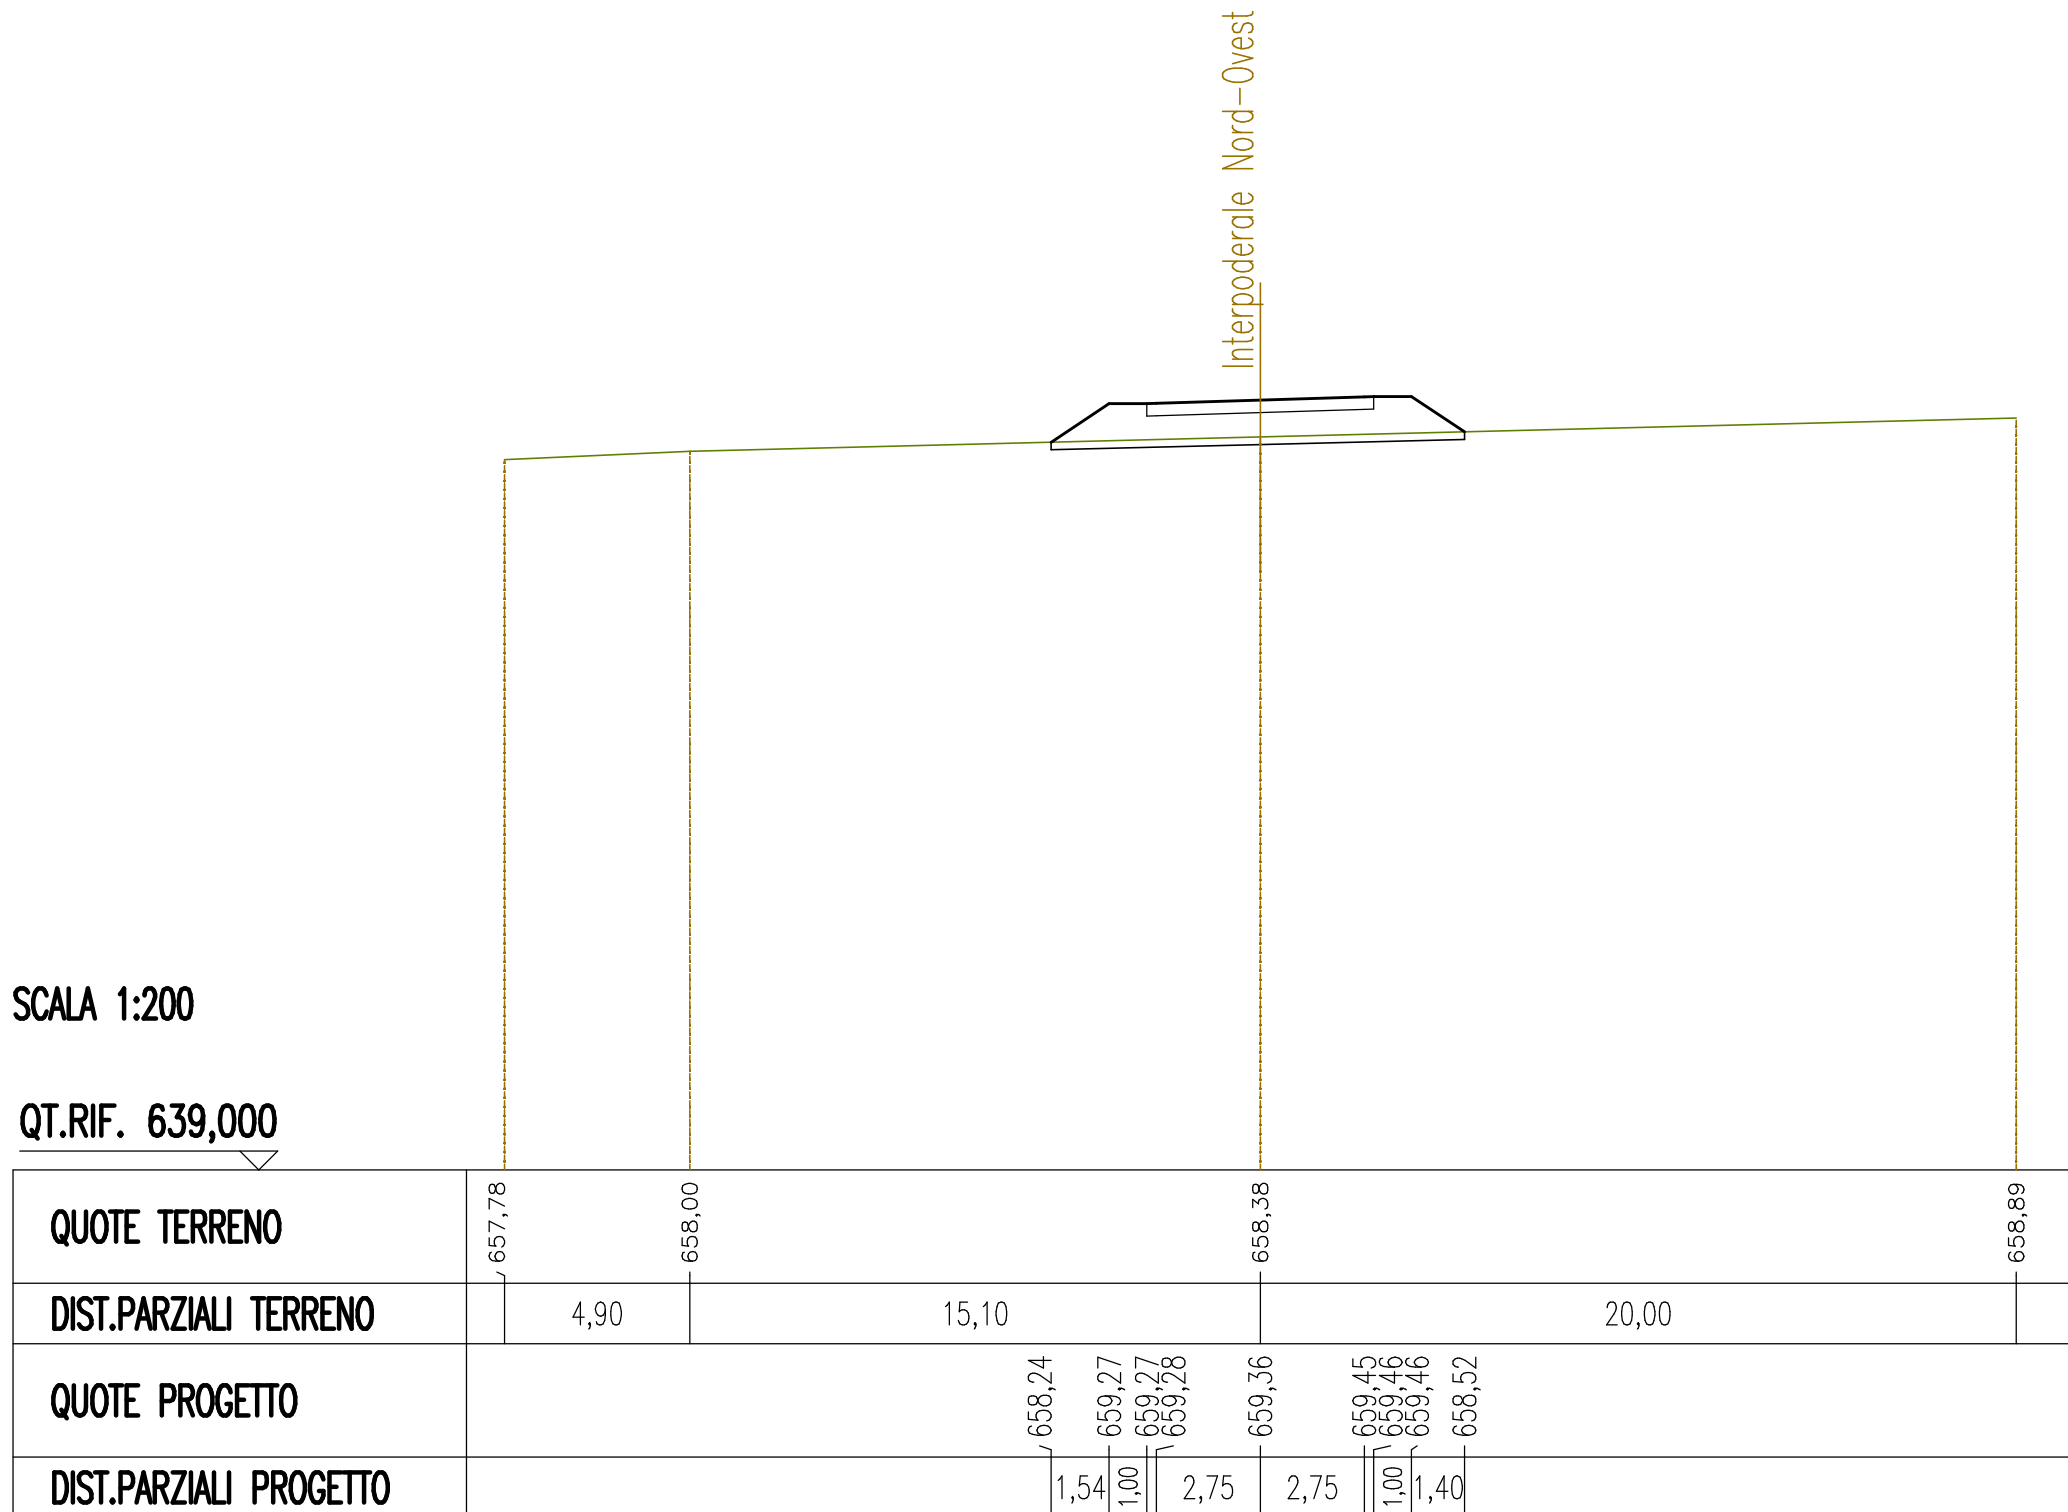

SEZIONE N. : 22
 QT. PROGETTO : 659,112
 DIST.PROG. : 0+525,000
 DIST.PREC. : 25,000
 DIST.SUCC. : 25,000

SCALA 1:200

QT.RIF. 638,000

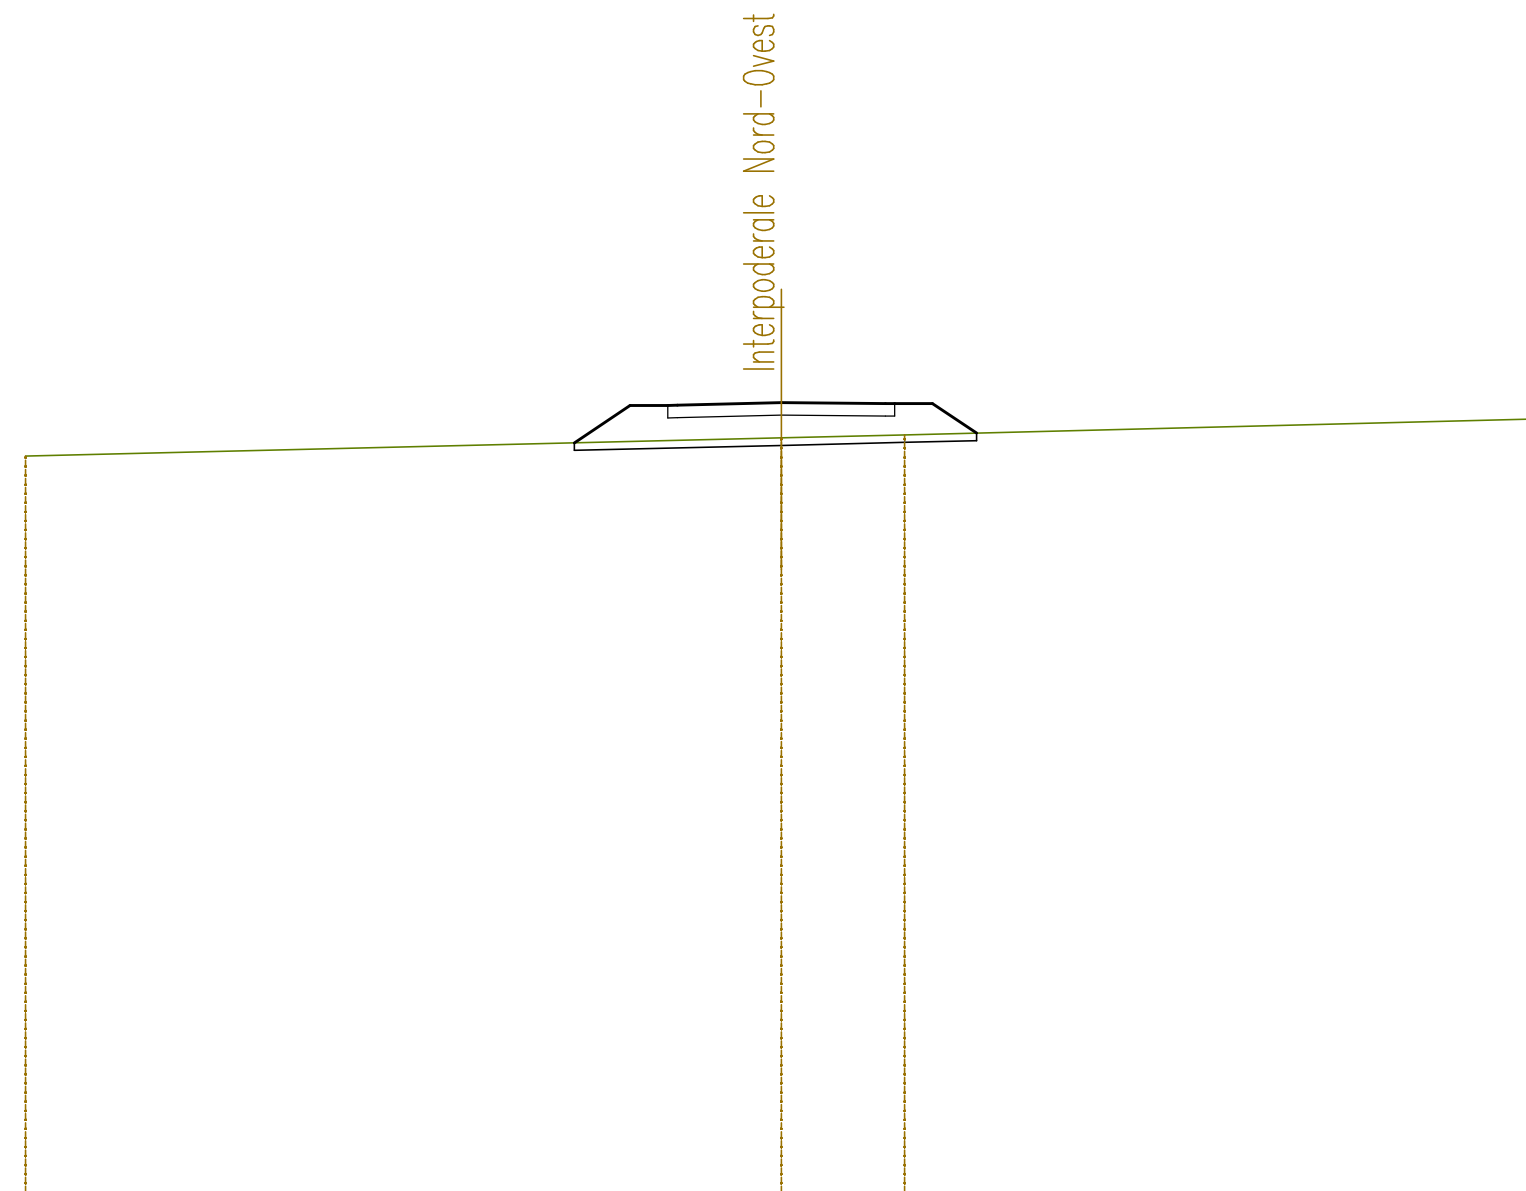

QUOTE TERRENO	657,70			658,18	658,26		658,68
DIST.PARZIALI TERRENO		20,00		3,27		16,73	
QUOTE PROGETTO		658,05	659,04	659,04	659,11	659,09	659,09
DIST.PARZIALI PROGETTO		1,48	1,00	2,75	2,75	1,00	1,17

SEZIONE N. : 23
 QT. PROGETTO : 658,862
 DIST.PROG. : 0+550,000
 DIST.PREC. : 25,000
 DIST.SUCC. : 25,000

Interpoderaie Nord-Ovest

SCALA 1:200

QT.RIF. 638,000

QUOTE TERRENO	657,92		658,34	658,37		658,76
DIST.PARZIALI TERRENO		18,19	1,81		20,00	
QUOTE PROGETTO			658,26 658,97 658,97 658,96	658,86	658,77 658,76 658,46	
DIST.PARZIALI PROGETTO			1,06 1,00	2,75	2,75	1,00

SEZIONE N. : 24
 QT. PROGETTO : 658,612
 DIST.PROG. : 0+575,000
 DIST.PREC. : 25,000
 DIST.SUCC. : 25,000

Interpodereale Nord-Ovest

SCALA 1:200

QT.RIF. 638,000

QUOTE TERRENO	657,92		658,29		658,65
DIST.PARZIALI TERRENO		20,00		20,00	
QUOTE PROGETTO			658,61		658,52 658,51 658,36
DIST.PARZIALI PROGETTO			2,75	2,75	1,00

SEZIONE N. : 25
 QT. PROGETTO : 658,362
 DIST.PROG. : 0+600,000
 DIST.PREC. : 25,000
 DIST.SUCC. : 25,000

Interpoderaie Nord-Ovest

SCALA 1:200


QT.RIF. 638,000

QUOTE TERRENO	657,70		658,01		658,29	658,25
DIST.PARZIALI TERRENO		20,00		18,13		1,87
QUOTE PROGETTO			658,36		658,29	658,07
DIST.PARZIALI PROGETTO			2,75	2,75		

SEZIONE N. : 26
 QT. PROGETTO : 658,112
 DIST.PROG. : 0+625,000
 DIST.PREC. : 25,000
 DIST.SUCC. : 25,000

SCALA 1:200

QT.RIF. 638,000

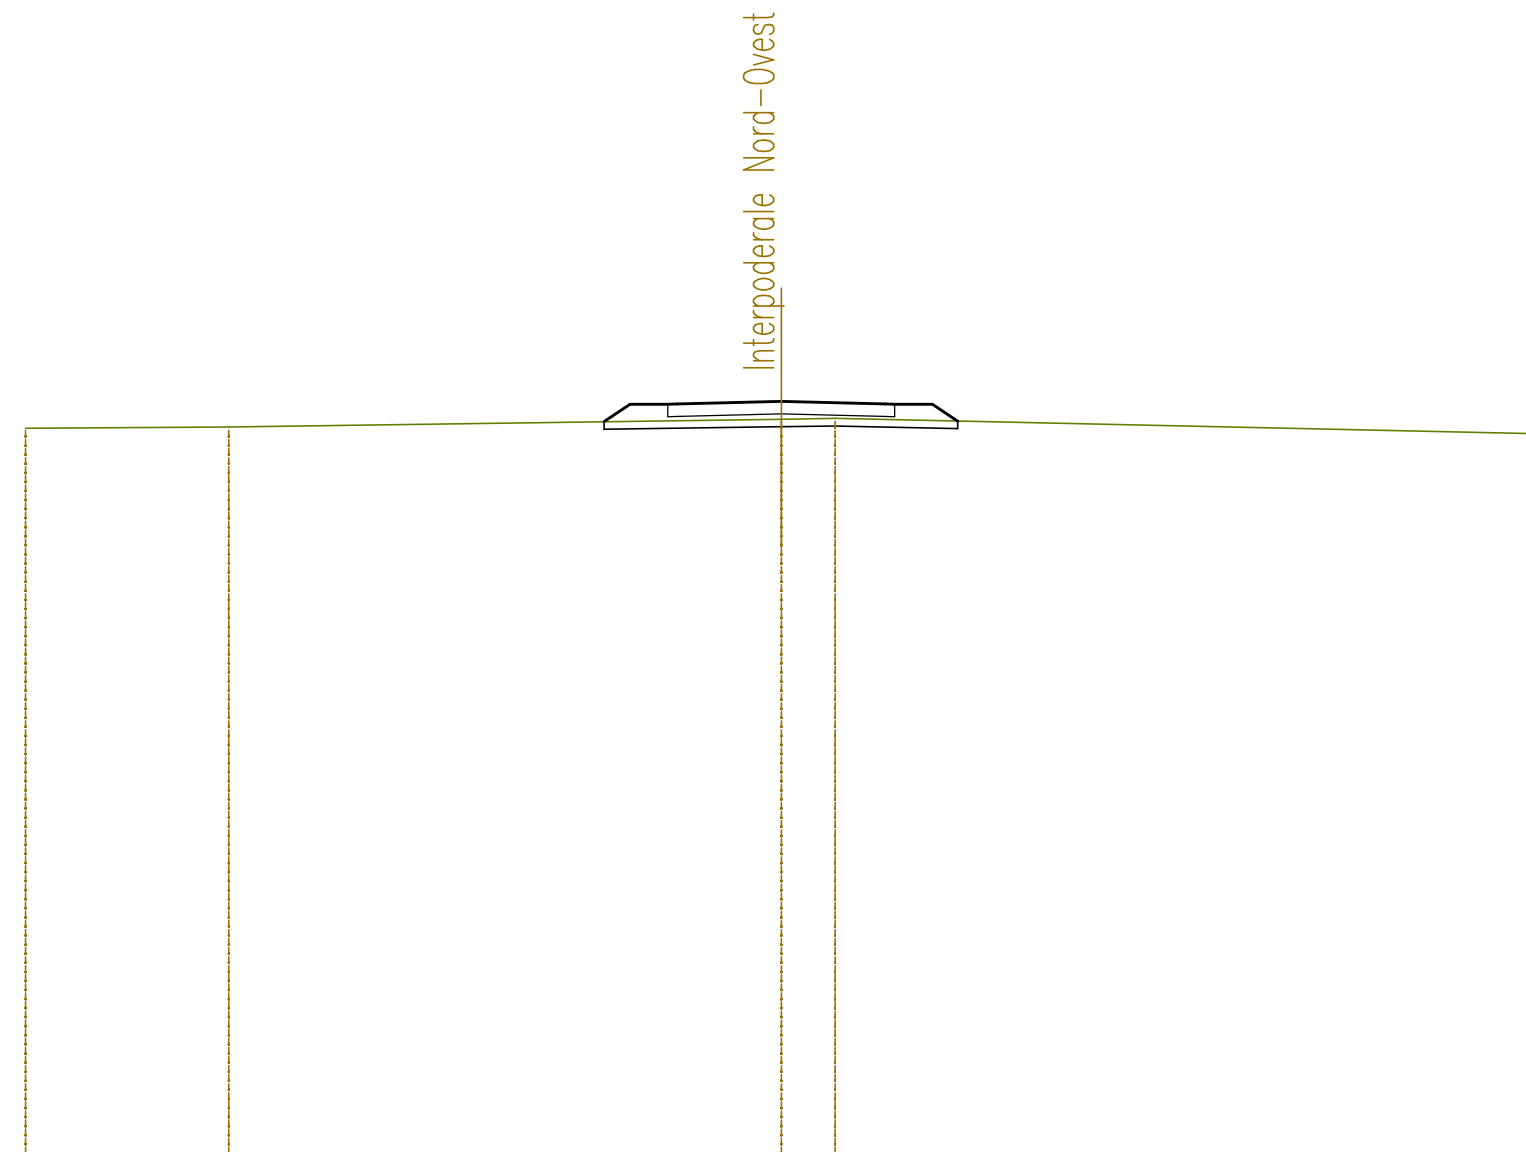

QUOTE TERRENO	657,40	657,44	657,64	657,66	657,26
DIST.PARZIALI TERRENO	5,38	14,62	1,43	18,57	
QUOTE PROGETTO			657,58 658,04 658,04 658,04	658,11 658,04 658,04	657,59
DIST.PARZIALI PROGETTO			0,69 1,00 2,75	2,75 1,00 0,67	

SEZIONE N. : 27
 QT. PROGETTO : 657,862
 DIST.PROG. : 0+650,000
 DIST.PREC. : 25,000
 DIST.SUCC. : 25,000

Interpodereale Nord-Ovest


SCALA 1:200

QT.RIF. 637,000

QUOTE TERRENO	657,25	657,38	657,35	657,33	657,01
DIST.PARZIALI TERRENO	8,60	11,40	7,80	12,20	
QUOTE PROGETTO			657,36 657,79 657,79 657,79	657,86	657,79 657,79 657,34
DIST.PARZIALI PROGETTO			0,64 1,00 2,75	2,75	1,00 0,67

SEZIONE N. : 28
 QT. PROGETTO : 657,612
 DIST.PROG. : 0+675,000
 DIST.PREC. : 25,000
 DIST.SUCC. : 25,000

Interpodereale Nord-Ovest

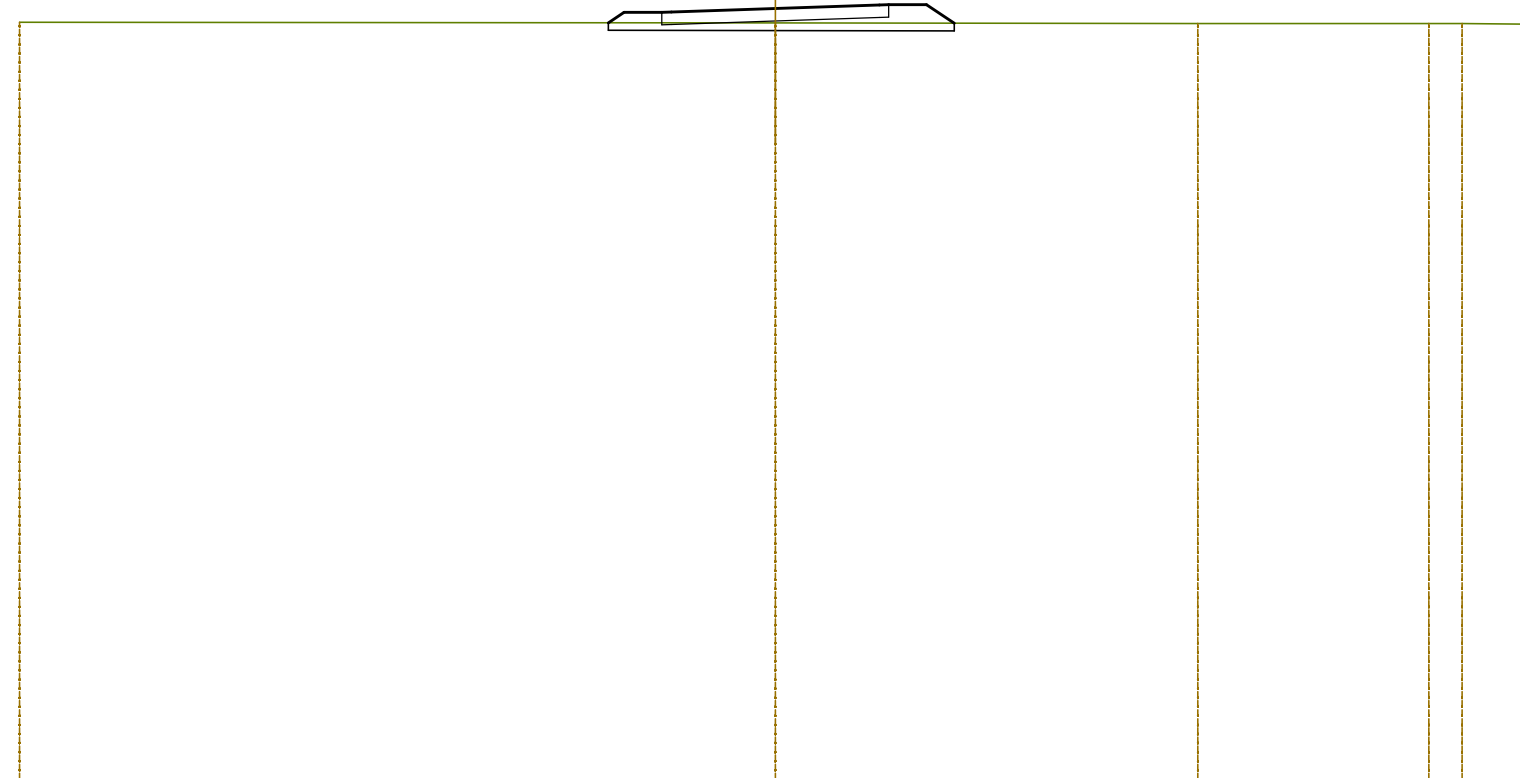

SCALA 1:200

QT.RIF. 637,000

QUOTE TERRENO	657,25		657,23		657,22		657,22	657,21	657,20
DIST.PARZIALI TERRENO		20,00		11,17		6,11	0,88	1,79	
QUOTE PROGETTO			657,23	657,61	657,70				
DIST.PARZIALI PROGETTO			1,00	2,75	2,75	1,00	0,73		

SEZIONE N. : 29
 QT. PROGETTO : 657,362
 DIST.PROG. : 0+700,000
 DIST.PREC. : 25,000
 DIST.SUCC. : 25,000

Interpoderaie Nord-Ovest

SCALA 1:200

QT.RIF. 637,000

QUOTE TERRENO	657,33 657,33		657,21		657,08
DIST.PARZIALI TERRENO		19,67		20,00	
QUOTE PROGETTO			657,36	657,46	
DIST.PARZIALI PROGETTO		1,00	2,75	2,75	1,00

SEZIONE N. : 30
 QT. PROGETTO : 657,112
 DIST.PROG. : 0+725,000
 DIST.PREC. : 25,000
 DIST.SUCC. : 25,000

Interpoderaie Nord-Ovest

SCALA 1:200

QT.RIF. 637,000

QUOTE TERRENO	657,16	657,08	656,94	656,58
DIST.PARZIALI TERRENO	11,68	8,32	20,00	
QUOTE PROGETTO			657,11	657,04 657,04 656,86
DIST.PARZIALI PROGETTO			1,00 2,75	1,00 2,75

SEZIONE N. : 31
 QT. PROGETTO : 656,862
 DIST.PROG. : 0+750,000
 DIST.PREC. : 25,000
 DIST.SUCC. : 25,000

Interpoderaie Nord-Ovest

SCALA 1:200

QT.RIF. 636,000

QUOTE TERRENO	656,76			656,20			655,67	655,64
DIST.PARZIALI TERRENO		20,00				18,88	1,12	
QUOTE PROGETTO			656,33 656,79 656,79 656,79	656,86		656,79 656,79 656,79		656,05
DIST.PARZIALI PROGETTO			0,68 1,00 2,75	2,75		1,00 1,10		

SEZIONE N. : 32
 QT. PROGETTO : 656,702
 DIST.PROG. : 0+775,000
 DIST.PREC. : 25,000
 DIST.SUCC. : 25,000

Interpodereale Nord-Ovest

SCALA 1:200

QT.RIF. 636,000

QUOTE TERRENO	656,66	656,49	656,38	656,23	656,16	655,68
DIST.PARZIALI TERRENO	5,92	4,62	6,29	3,17	20,00	
QUOTE PROGETTO				656,27 656,63 656,63 656,63	656,70	656,63 656,63 656,04
DIST.PARZIALI PROGETTO				0,54 1,00	2,75	2,75 1,00 0,88

SEZIONE N. : 33
 QT. PROGETTO : 656,934
 DIST.PROG. : 0+800,000
 DIST.PREC. : 25,000
 DIST.SUCC. : 22,902

Interpoderaie Nord-Ovest

SCALA 1:200

QT.RIF. 637,000

QUOTE TERRENO	656,75 656,75		656,74 656,74		656,33
DIST.PARZIALI TERRENO		19,72		19,64	
QUOTE PROGETTO			656,74 656,86 656,86 656,86	656,93	656,86 656,86 656,65
DIST.PARZIALI PROGETTO			1,00 2,75	2,75	1,00

SEZIONE N. : 34
 QT. PROGETTO : 657,465
 DIST.PROG. : 0+822,902
 DIST.PREC. : 22,902

Interpoderaie Nord-Ovest

SCALA 1:200

QT.RIF. 637,000

QUOTE TERRENO	657,06	657,06	657,21	657,28	657,36	657,23	657,17
DIST.PARZIALI TERRENO	1,20	13,29	5,51	7,00	9,03	3,97	
QUOTE PROGETTO			657,23 657,51	657,46	657,42 657,42 657,33		
DIST.PARZIALI PROGETTO			1,00 2,75	2,75	1,00		