

Anas SpA

Direzione Centrale Progettazione

ADEGUAMENTO E MESSA IN SICUREZZA DELLA S.S. 131 DAL KM 108+300 AL KM 209+500 – RISOLUZIONE DEI NODI CRITICI 1° E 2° STRALCIO

PROGETTO DEFINITIVO

PROGETTAZIONE: ANAS - DIREZIONE CENTRALE PROGETTAZIONE

PROGETTISTI: Dott. Ing. CARLO BOSMAN Ordine Ing. di Roma n. 16449 Dott. Ing. ENRICO MITTIGA Ordine Ing. di Roma n. 20228		Dott. Ing. ACHILLE DEVITOFRANCESCHI Ordine Ing. di Roma n. 19116 Dott. Ing. FULVIO MARIA SOCCODATO Ordine Ing. di Roma n. 18861		GRUPPO DI PROGETTAZIONE ANAS	
IL GEOLOGO Dott. Geol. STEFANO SERANGELI Ordine Geol. Lazio n. 659				Dott. Ing. Carlo Bosman – Responsabile di progetto Dott. Ing. Gabriele Giovannini – Cartografia Dott. Ing. Ginevra Beretta – Ambiente Dott. Geol. Giuseppe Cardillo – Ambiente Dott. Ing. Adriana Corcelli – Ambiente Dott. Geol. Stefano Serangeli – Geologia Dott. Ing. Enrico Mittiga – Geotecnica Dott. Ing. Attilio Petrillo – Idraulica Dott. Ing. Gianfranco Fusani – Strade Dott. Ing. Francesco Primieri – Strade Geom. Claudio D'Arcangelo – Strade Dott. Ing. Alessandro Piccarreta – Opere civili Geom. Pietro Tomasiello – Opere civili Geom. Carmelo Zema – Espropri Dott. Ing. Pierluigi Fabbro – Interferenze Dott. Ing. Francesco Bezzi – Impianti Geom. Stefano De Masi – Computi e capitolati Geom. Marco Spinucci – Sicurezza Dott. Arch. Roberto Roggi – Sicurezza	
IL RESPONSABILE DEL S.I.A. Dott. Ing. GINEVRA BERETTA Ord. Ing. Prov. RM n. 20458		Dott. Ing. ADRIANA CORCELLI Ord. Ing. Prov. RM n. 33764		RESPONSABILI DI SERVIZI INGEGNERIA Dott. Ing. Fulvio Maria Soccodato – Territorio Dott. Ing. Alessandro Micheli – Geotecnica e Impianti Dott. Ing. Achille Devitofranceschi – Opere Civili Geom. Fabio Quondam – Computi e capitolati Dott. Geol. Serena Majetta	
COORDINATORE PER LA SICUREZZA IN FASE DI PROGETTAZIONE Dott. Arch. ROBERTO ROGGI Ordine Architetti Prov. RM n° 10554					
VISTO: IL RESP. DEL PROCEDIMENTO Dott. Ing. ANTONIO SCALAMANDRE'					
PROTOCOLLO	DATA				

PROGETTO STRADALE

NUOVI SVINCOLI

Compl./adeg. svincolo Bonorva sud km 158+000 Sezioni trasversali rampe di svincolo

CODICE PROGETTO		NOME FILE		REVISIONE	SCALA:
PROGETTO LIV. PROG. N. PROG.		V03PS00TRASZ01_A			
DP	CA	09	D	1	401
CODICE ELAB.		V03PS00TRASZ01		A	1:2.00
D					
C					
B					
A	EMISSIONE	FEB. 2015	Ing. F. Primieri	Ing. G. Fusani	Ing. F. M. Soccodato
REV.	DESCRIZIONE	DATA	REDATTO	VERIFICATO	APPROVATO


SEZIONI TRASVERSALI
RAMPA A MONODIREZIONALE

SEZIONE N. : 14
 QT. PROGETTO : 649,294
 DIST.PROG. : 0+290,123

SEZIONE N. : 1
 QT. PROGETTO : 648,958
 DIST.PROG. : 0+000,000
 DIST.SUCC. : 9,877

SCALA 1:200

QT.RIF. 627,000

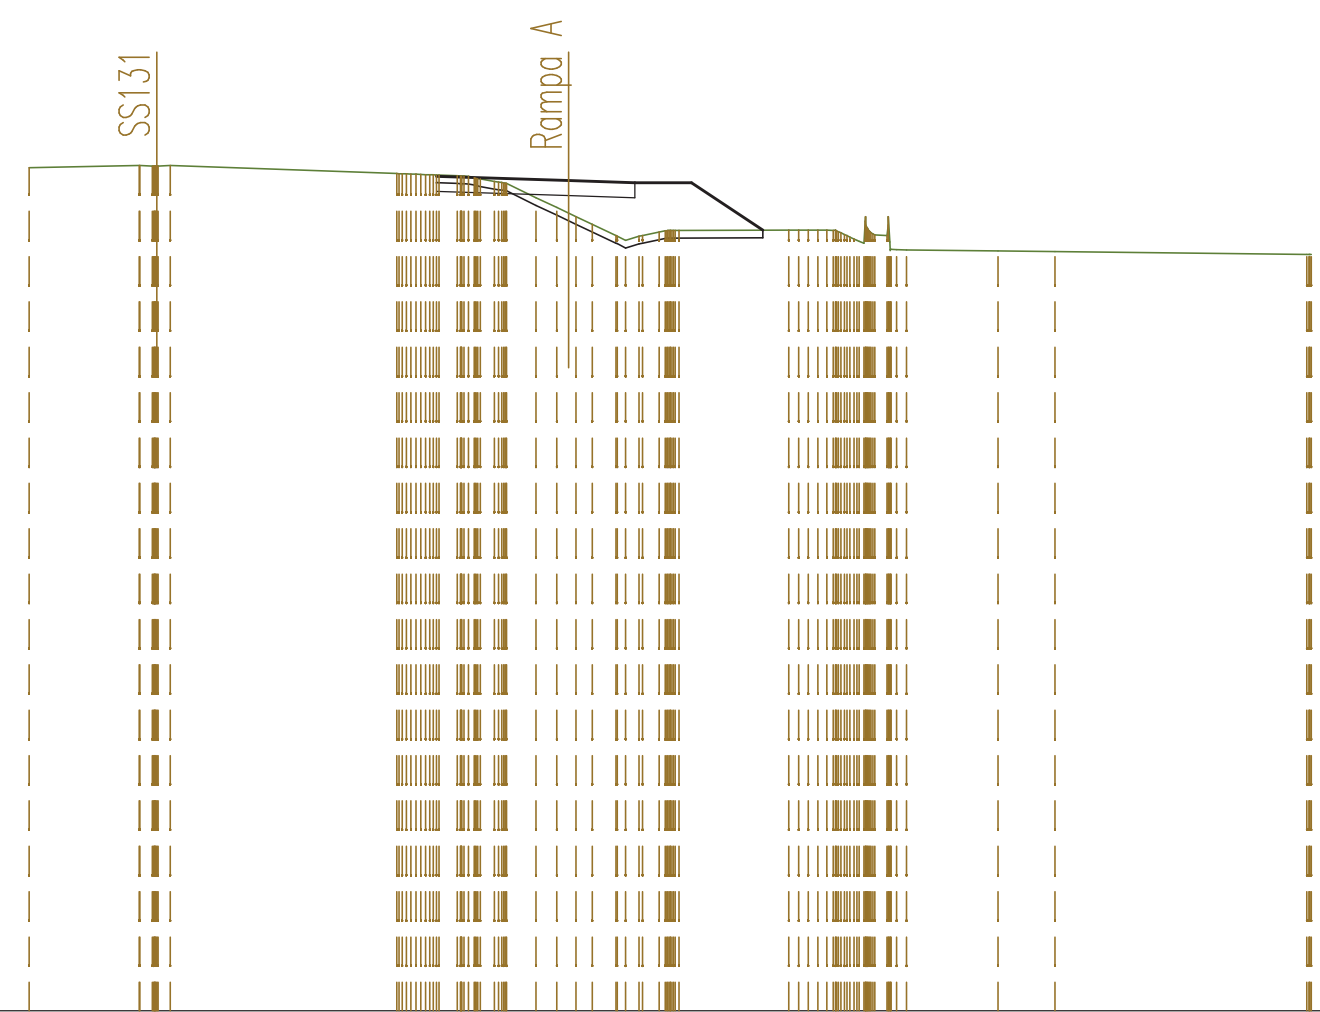


QUOTE TERRENO	649,30	649,36 649,34 649,36	649,14 649,12 649,11 648,09 648,03 648,99 648,50 648,24 648,00	647,50 647,48 647,59 647,64	647,65 647,65 647,64 647,53 647,30 647,50 647,15	647,10	647,08	647,00 647,00
DIST.PARZIALI TERRENO	2,91	6,00	0,49 0,78 0,54	0,63	2,90	2,42	1,50	6,67
QUOTE PROGETTO			649,07	648,96	648,90	648,90	647,64	
DIST.PARZIALI PROGETTO			3,50	1,75	1,50	1,89		

SEZIONE N. : 15
 QT. PROGETTO : 649,422
 DIST.PROG. : 0+300,000

SEZIONE N. : 2
 QT. PROGETTO : 649,085
 DIST.PROG. : 0+009,877
 DIST.PREC. : 9,877
 DIST.SUCC. : 11,933

SCALA 1:200

QT.RIF. 628,000

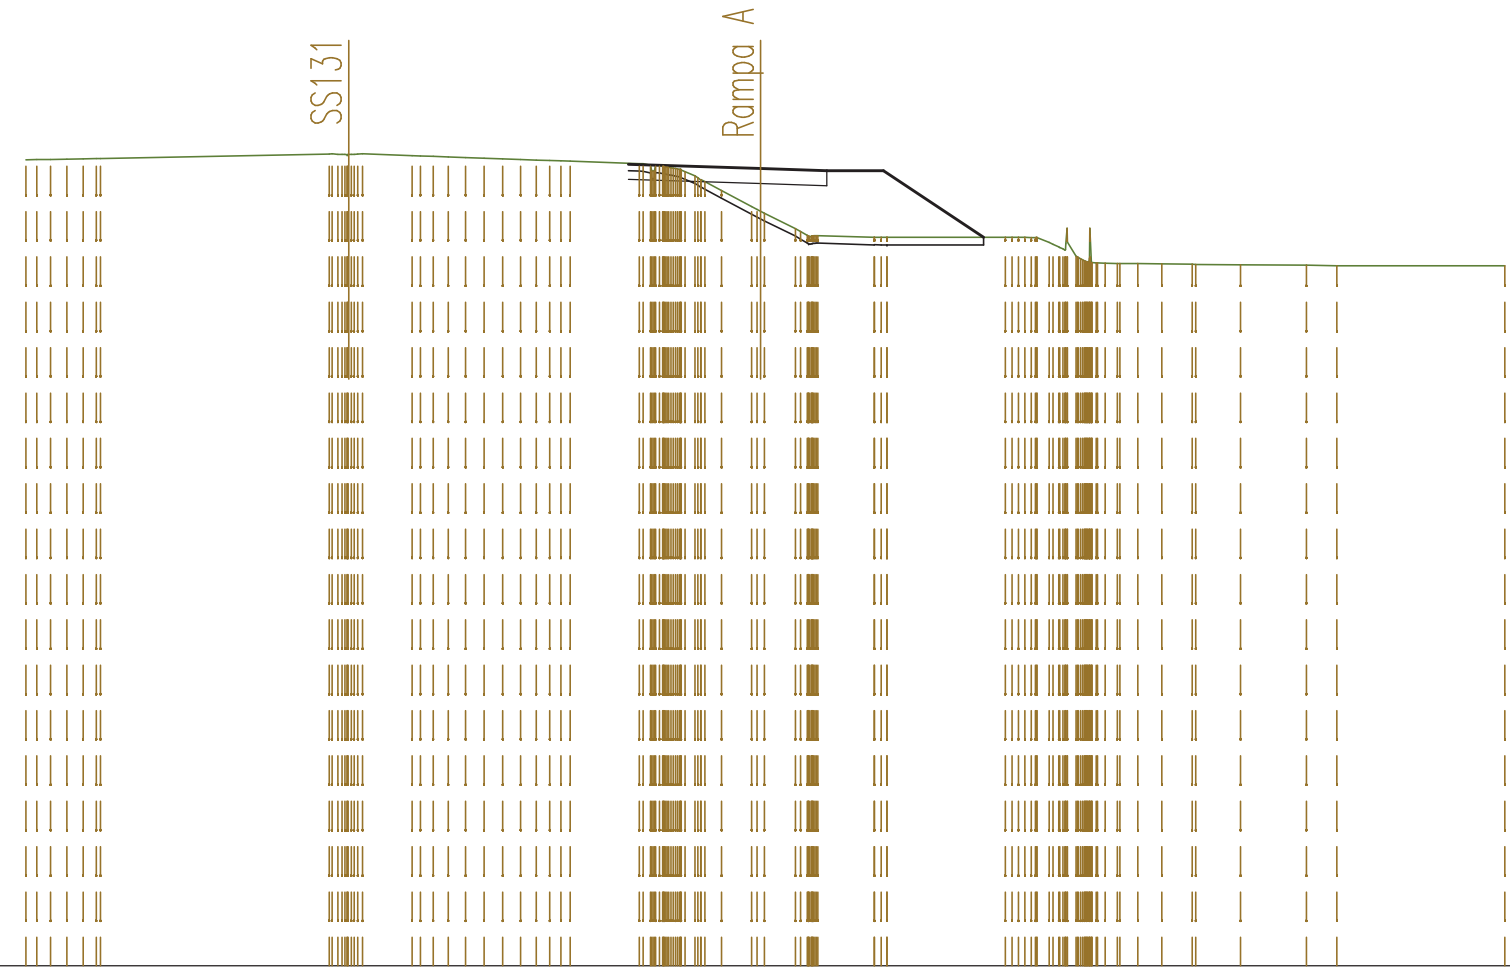


QUOTE TERRENO	649,32 649,32 649,34 649,35 649,35	649,47 649,45 649,47	649,42 649,41	649,38 649,36 649,34 649,32 649,30 649,28	649,22 648,10 648,89 648,50 648,08 647,90 647,50 647,30 647,31	647,27 647,27	647,26 647,26 647,14 646,85 646,58	646,57 646,56 646,55 646,55 646,54	646,53 646,52	646,52
DIST.PARZIALI TERRENO	6,05	1,31	0,49 0,49	1,82	0,79 0,82 1,49	3,13	0,63 0,80 1,19 1,74	0,81	4,44	
QUOTE PROGETTO				649,20	649,09 649,03 649,03	647,26				
DIST.PARZIALI PROGETTO					3,50 1,75 1,50	2,65				

SEZIONE N. : 17
 QT. PROGETTO : 649,745
 DIST.PROG. : 0+325,000

SEZIONE N. : 4
 QT. PROGETTO : 649,409
 DIST.PROG. : 0+034,877
 DIST.PREC. : 13,067
 DIST.SUCC. : 25,000

SCALA 1:200

QT.RIF. 628,000

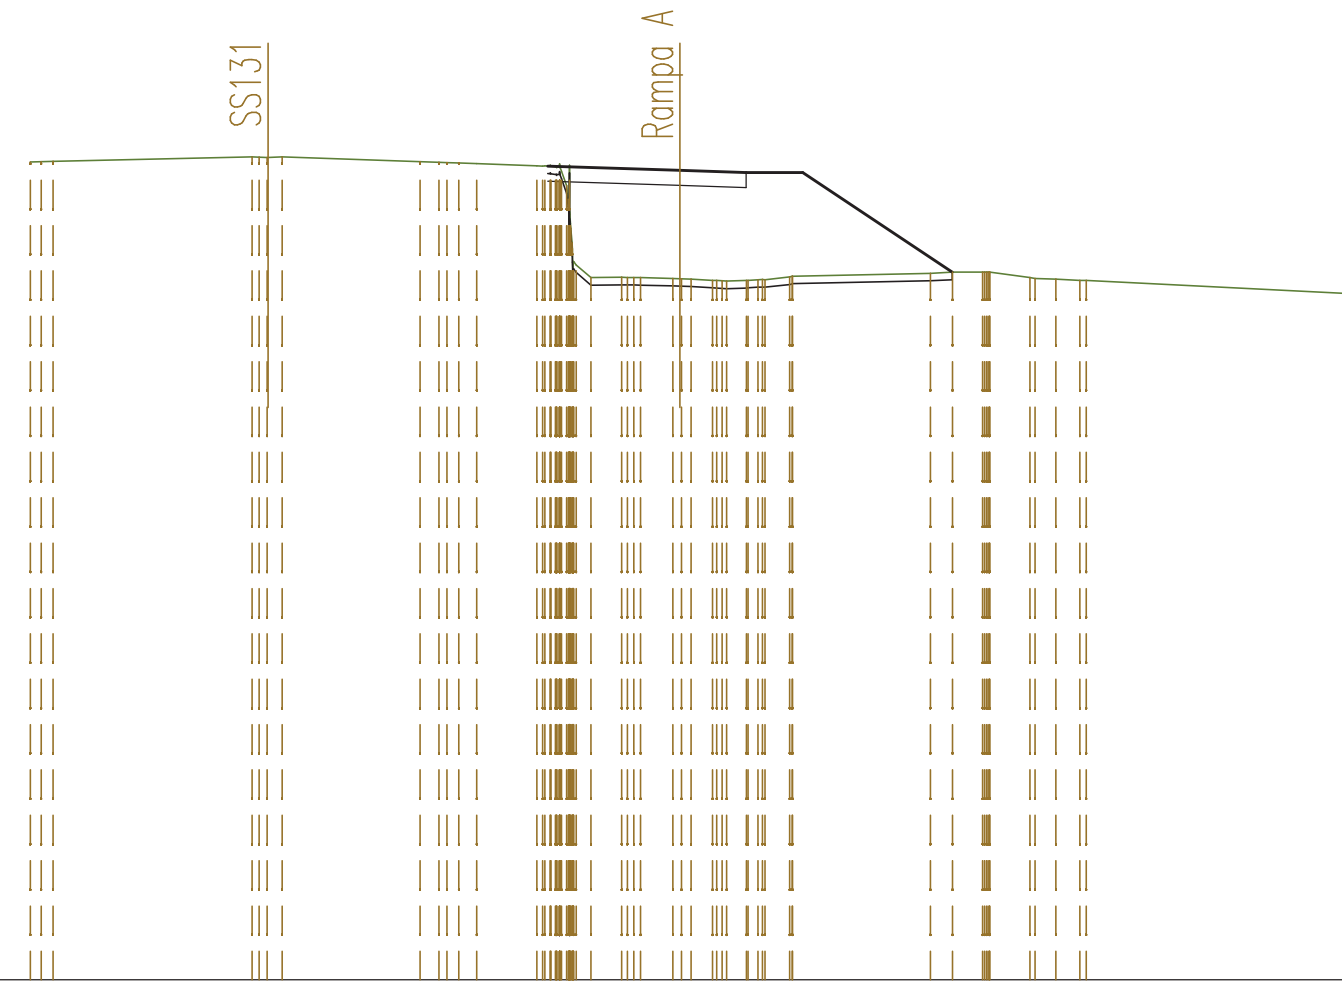


QUOTE TERRENO	649,63 649,64 649,65	649,77 649,77	649,64 649,62 649,60 649,59	649,53 649,50 647,34 646,57	646,58 646,57	646,55 646,55 646,50	646,50 646,50 646,59 646,61	646,69 646,71 646,72	646,57 646,53 646,50 646,49	646,14
DIST.PARZIALI TERRENO	5,27	3,64	0,50 1,60	0,82 0,85 0,57 0,53 0,65	3,64	0,59 0,80 1,07 0,55 0,64	7,10			
QUOTE PROGETTO				649,52	649,41	649,35	649,35	646,71		
DIST.PARZIALI PROGETTO				3,50	1,75	1,50	3,96			

SEZIONE N. : 18
 QT. PROGETTO : 650,069
 DIST.PROG. : 0+350,000

SEZIONE N. : 5
 QT. PROGETTO : 649,733
 DIST.PROG. : 0+059,877
 DIST.PREC. : 25,000
 DIST.SUCC. : 25,000

SCALA 1:200

QT.RIF. 628,000

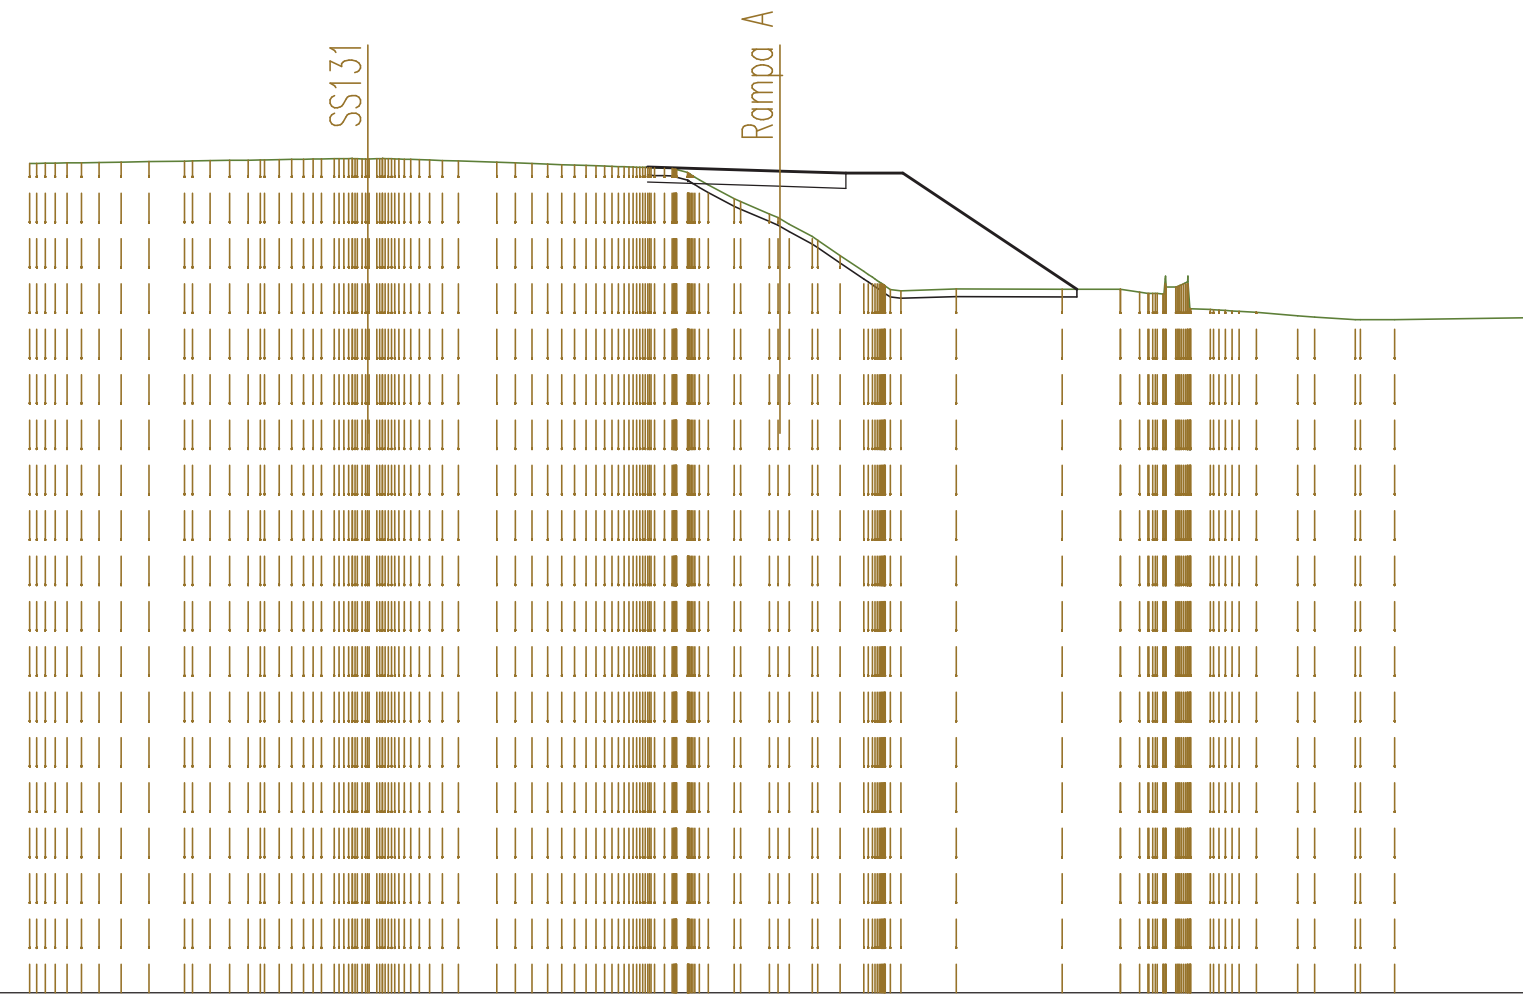


QUOTE TERRENO	649,93 649,94 649,95 649,96 649,97 649,98 650,00 650,01 650,01 650,02 650,03 650,04 650,05 650,06 650,06 650,05 650,03 650,01 650,00 649,96 649,95 649,93 649,90 649,88 649,86 649,85 649,83 649,81 649,69 649,56 648,93 648,50 648,00 647,50 647,08 646,78 646,57 646,61 646,60 646,61 646,53 646,50 646,66 646,07 646,03 646,00 645,91 645,87 645,81 645,80 645,80 645,85
DIST.PARZIALI TERRENO	0,58 0,74 0,94 0,52 0,49 1,01 0,49 0,68 0,76 0,61 0,60 0,62 0,62 1,47 2,80 1,55 0,50 0,52 1,09 1,07 0,91 3,51
QUOTE PROGETTO	649,85 649,73 649,68 649,68 646,60
DIST.PARZIALI PROGETTO	3,50 1,75 1,50 4,61

SEZIONE N. : 19
 QT. PROGETTO : 650,393
 DIST.PROG. : 0+375,000

SEZIONE N. : 6
 QT. PROGETTO : 650,057
 DIST.PROG. : 0+084,877
 DIST.PREC. : 25,000
 DIST.SUCC. : 25,000

SCALA 1:200

QT.RIF. 628,000

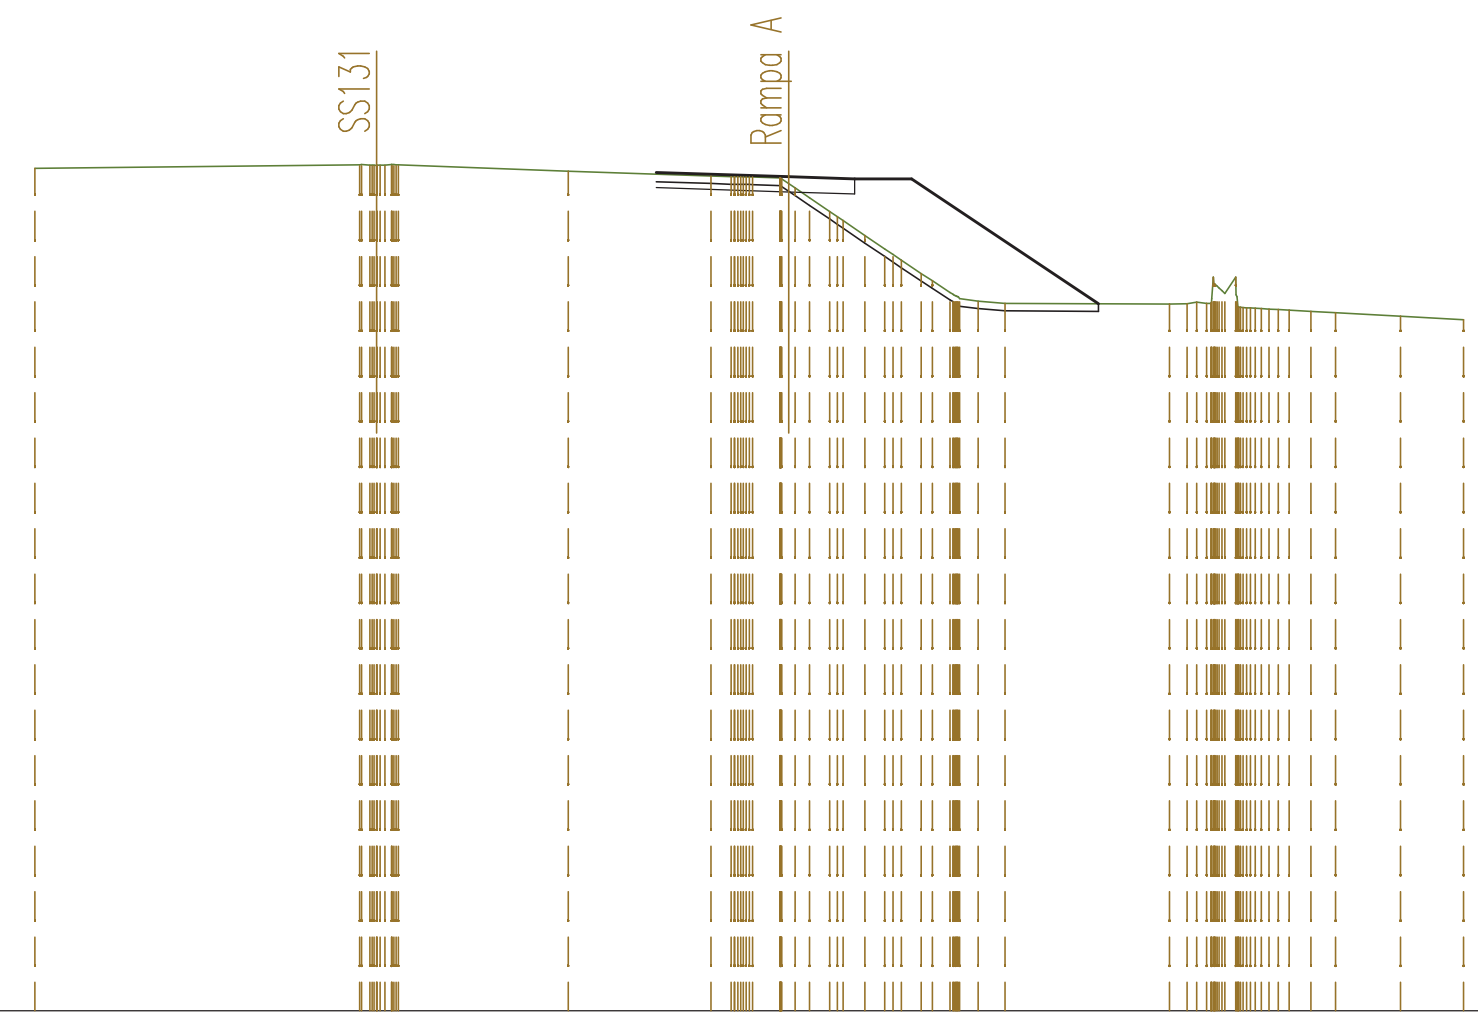


QUOTE TERRENO	650,28	650,38 650,38 650,38 650,38	650,20	650,08 650,08 650,05 649,88 649,50 649,14 648,50 648,25 647,95 647,50 647,00 646,77 646,71	646,69 646,70 646,71 646,67 646,60 648,35 646,50 646,46	646,37	646,28
DIST.PARZIALI TERRENO	8,59	4,50	3,78	0,53 0,73 0,53 0,58 0,52 0,52 0,49 0,71	4,35	0,58 0,65 1,72 1,67	
QUOTE PROGETTO			650,17	650,06 650,00 650,00	646,70		
DIST.PARZIALI PROGETTO				3,50 1,75 1,50	4,95		

SEZIONE N. : 20
 QT. PROGETTO : 650,717
 DIST.PROG. : 0+400,000

SEZIONE N. : 7
 QT. PROGETTO : 650,381
 DIST.PROG. : 0+109,877
 DIST.PREC. : 25,000
 DIST.SUCC. : 24,848

SCALA 1:200

QT.RIF. 629,000

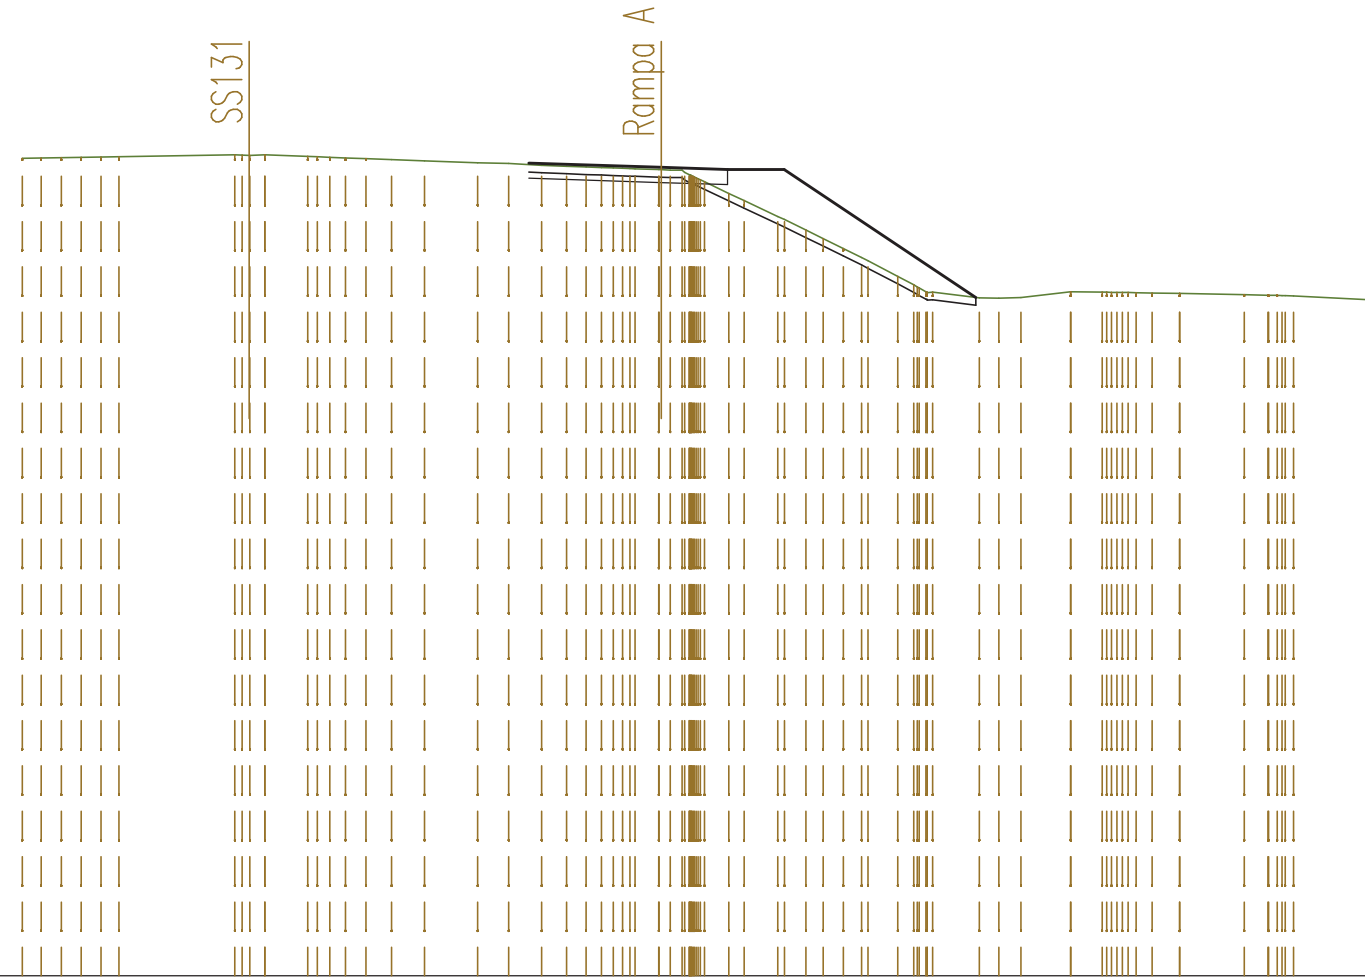


QUOTE TERRENO	650,62 650,63 650,64 650,65 650,66 650,68	650,71 650,71 650,67 650,65	650,61 650,58 650,55	650,50 650,49 650,44 650,41 650,39	650,37 650,35 650,32 650,31 650,05 650,00 649,50	649,08 648,72 648,50 648,24 648,00 647,91 647,50 647,22 647,08	646,93 646,92 646,94	647,08 647,08 647,07 647,06 647,05 647,05	647,01 647,00 646,99 646,98	646,87				
DIST.PARZIALI TERRENO	0,50 0,33 0,33 0,52	3,06	1,13	0,54 0,67 0,88	1,40	0,83 0,87 0,66 0,52	0,63 0,65	0,89 0,56 0,54	0,78	1,24 0,52 0,59	1,31	0,84 0,72 1,71	0,62	2,18
QUOTE PROGETTO				650,49	650,38	650,33	650,33	646,94						
DIST.PARZIALI PROGETTO					3,50	1,75	1,50	5,08						

SEZIONE N. : 23
 QT. PROGETTO : 651,365
 DIST.PROG. : 0+450,000

SEZIONE N. : 9
 QT. PROGETTO : 650,536
 DIST.PROG. : 0+154,069
 DIST.PREC. : 19,344
 DIST.SUCC. : 20,931

SCALA 1:200

QT.RIF. 630,000

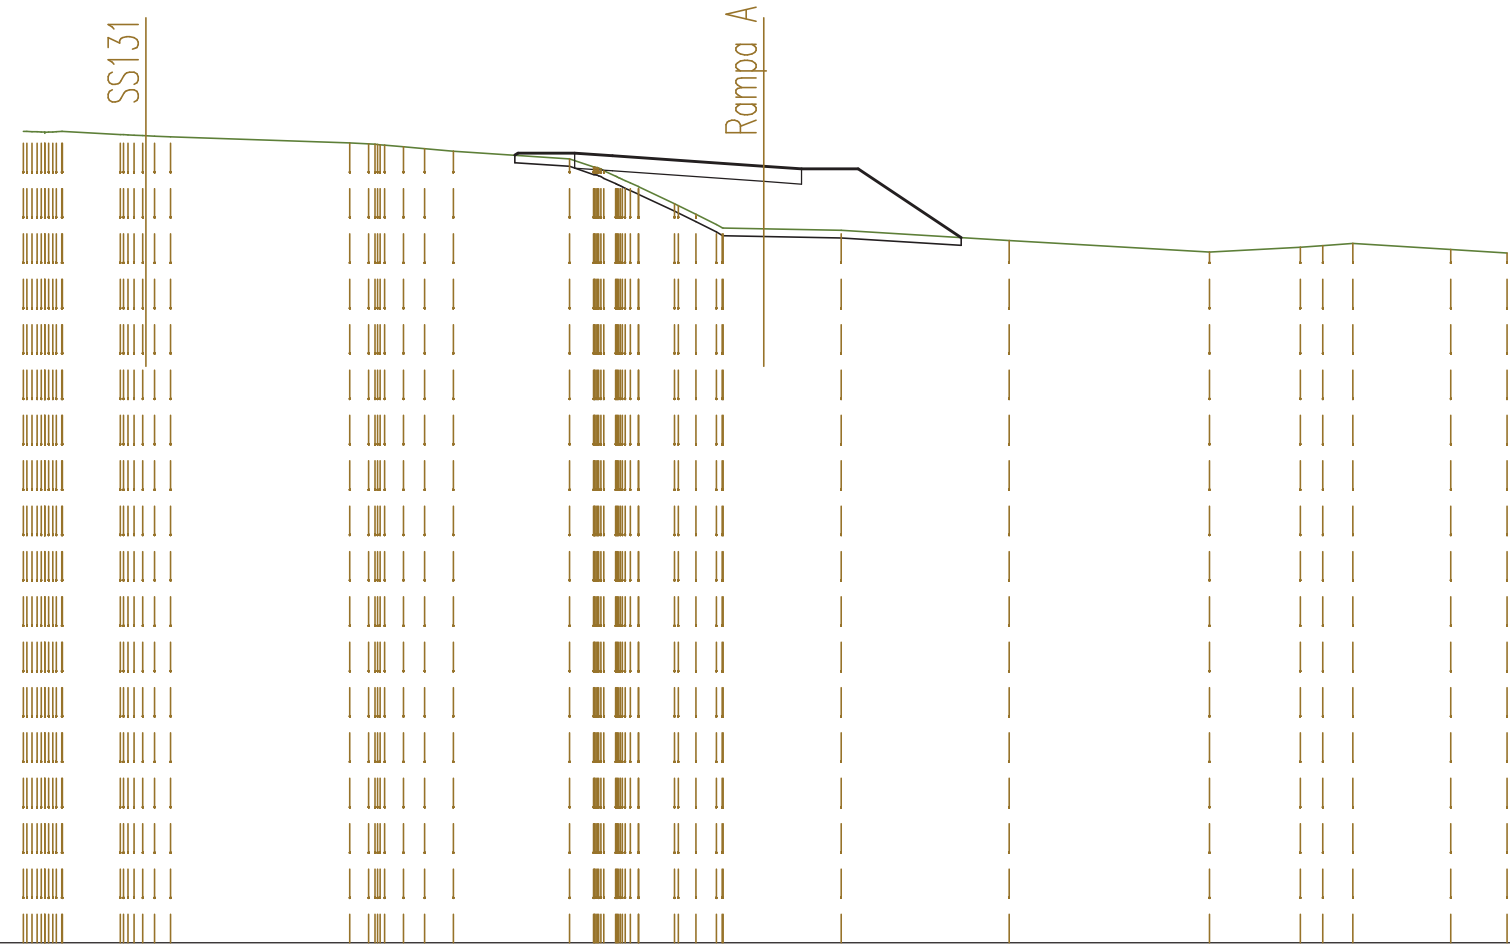


QUOTE TERRENO	651,46 651,45 651,46	651,38 651,35 651,31	651,15 651,13	651,05 651,00 650,94	650,74 650,52 650,28 650,00 649,99 649,55 649,27 649,00 648,90 648,88	648,84	648,57	648,27	648,40 648,44 648,50	648,34	648,24
DIST.PARZIALI TERRENO	1,53	4,74	0,50 0,50 0,56 0,76	3,08	0,63 0,95 0,54 1,08	2,05	4,45	5,30	2,41 0,59 0,80	2,59	1,49
QUOTE PROGETTO					650,83 650,89 650,89 650,82	650,54 650,47 650,47	648,65				
DIST.PARZIALI PROGETTO					1,50 1,00	4,00	1,00 1,50 2,73				

SEZIONE N. : 10
 QT. PROGETTO : 649,917
 DIST.PROG. : 0+175,000
 DIST.PREC. : 20,931
 DIST.SUCC. : 26,277

SCALA 1:200


QT.RIF. 629,000

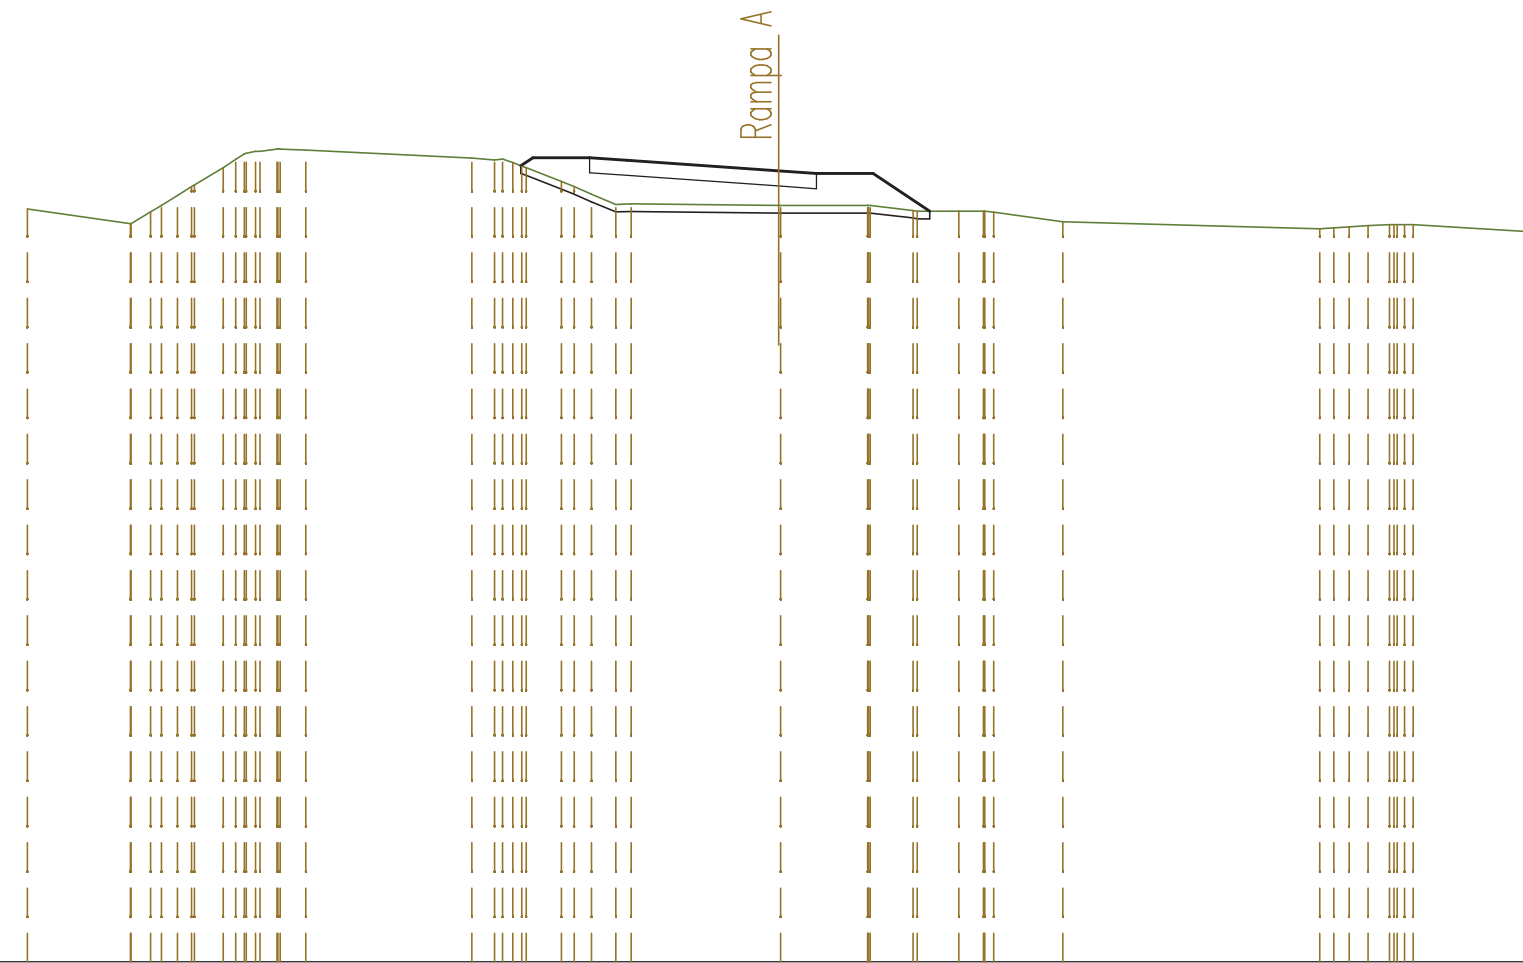

QUOTE TERRENO	648,91	648,52 648,83 649,35 650,00 650,37 650,50 650,50 650,47	650,26 650,20 650,14 650,00 649,63 649,30 649,03 649,04	649,00 649,00	649,00 649,00 648,87 648,85 648,85 648,85 648,82	648,57	648,38 648,44 648,47 648,50 648,50	648,31		
DIST.PARZIALI TERRENO	2,73	0,52 0,76 0,68	4,39	0,60 0,93 0,65	3,90	2,30	1,13 1,10 0,66 1,83	6,80	0,50 0,36	3,08
QUOTE PROGETTO			650,05 650,27	650,27 650,20	649,92 649,85	649,85 648,85				
DIST.PARZIALI PROGETTO			1,50 1,00	4,00	1,00 1,50	1,49				


SEZIONE N. : 4
 QT. PROGETTO : 649,583
 DIST.PROG. : 0+038,378

SEZIONE N. : 11
 QT. PROGETTO : 649,240
 DIST.PROG. : 0+201,277
 DIST.PREC. : 26,277
 DIST.SUCC. : 12,292

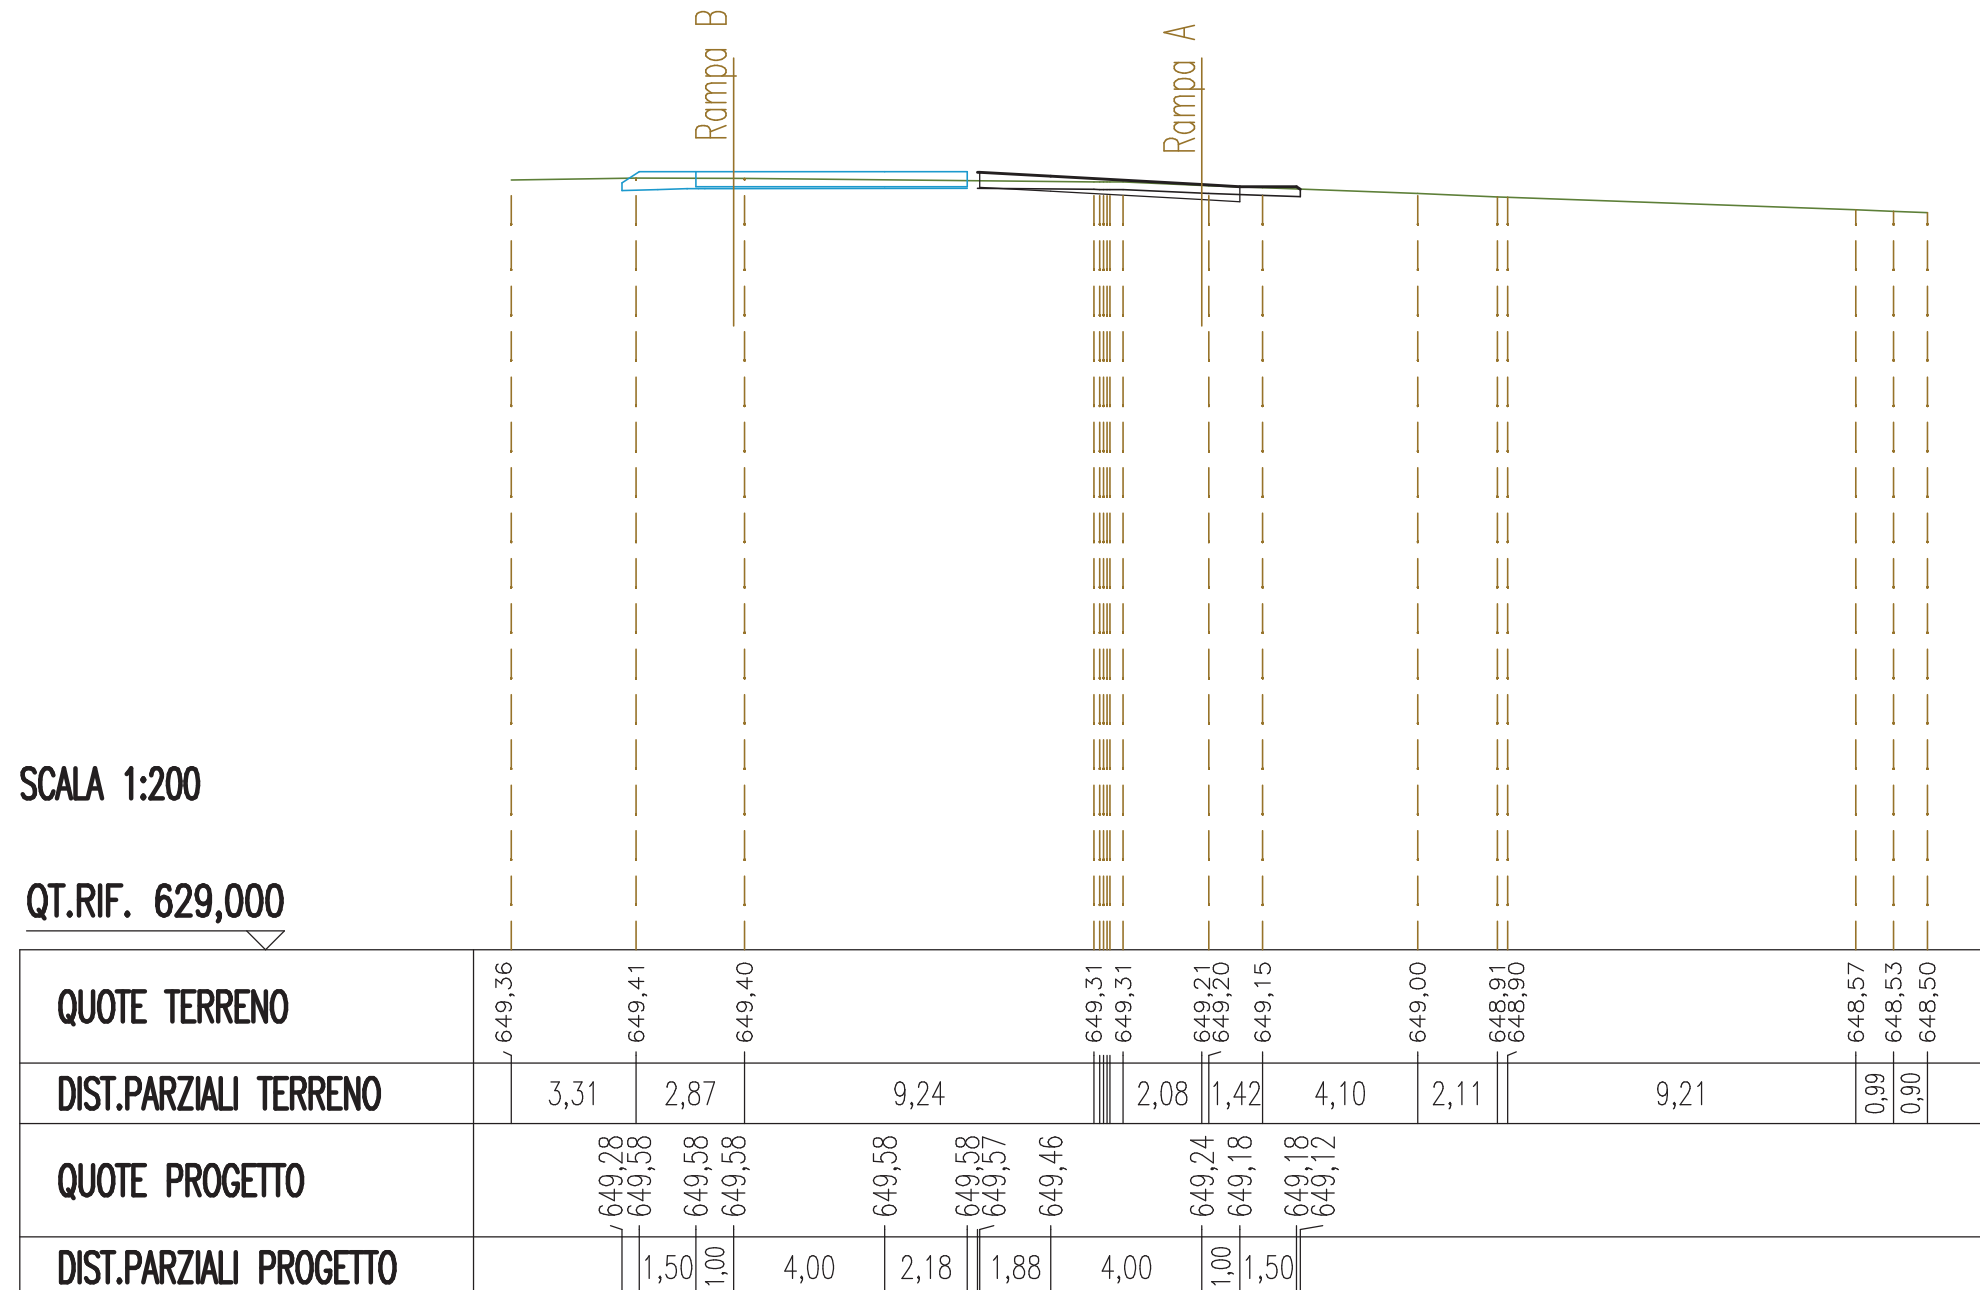

SEZIONE N. : 3
 QT. PROGETTO : 649,022
 DIST.PROG. : 0+025,000

SEZIONE N. : 12
 QT. PROGETTO : 648,976
 DIST.PROG. : 0+213,569
 DIST.PREC. : 12,292
 DIST.SUCC. : 11,538

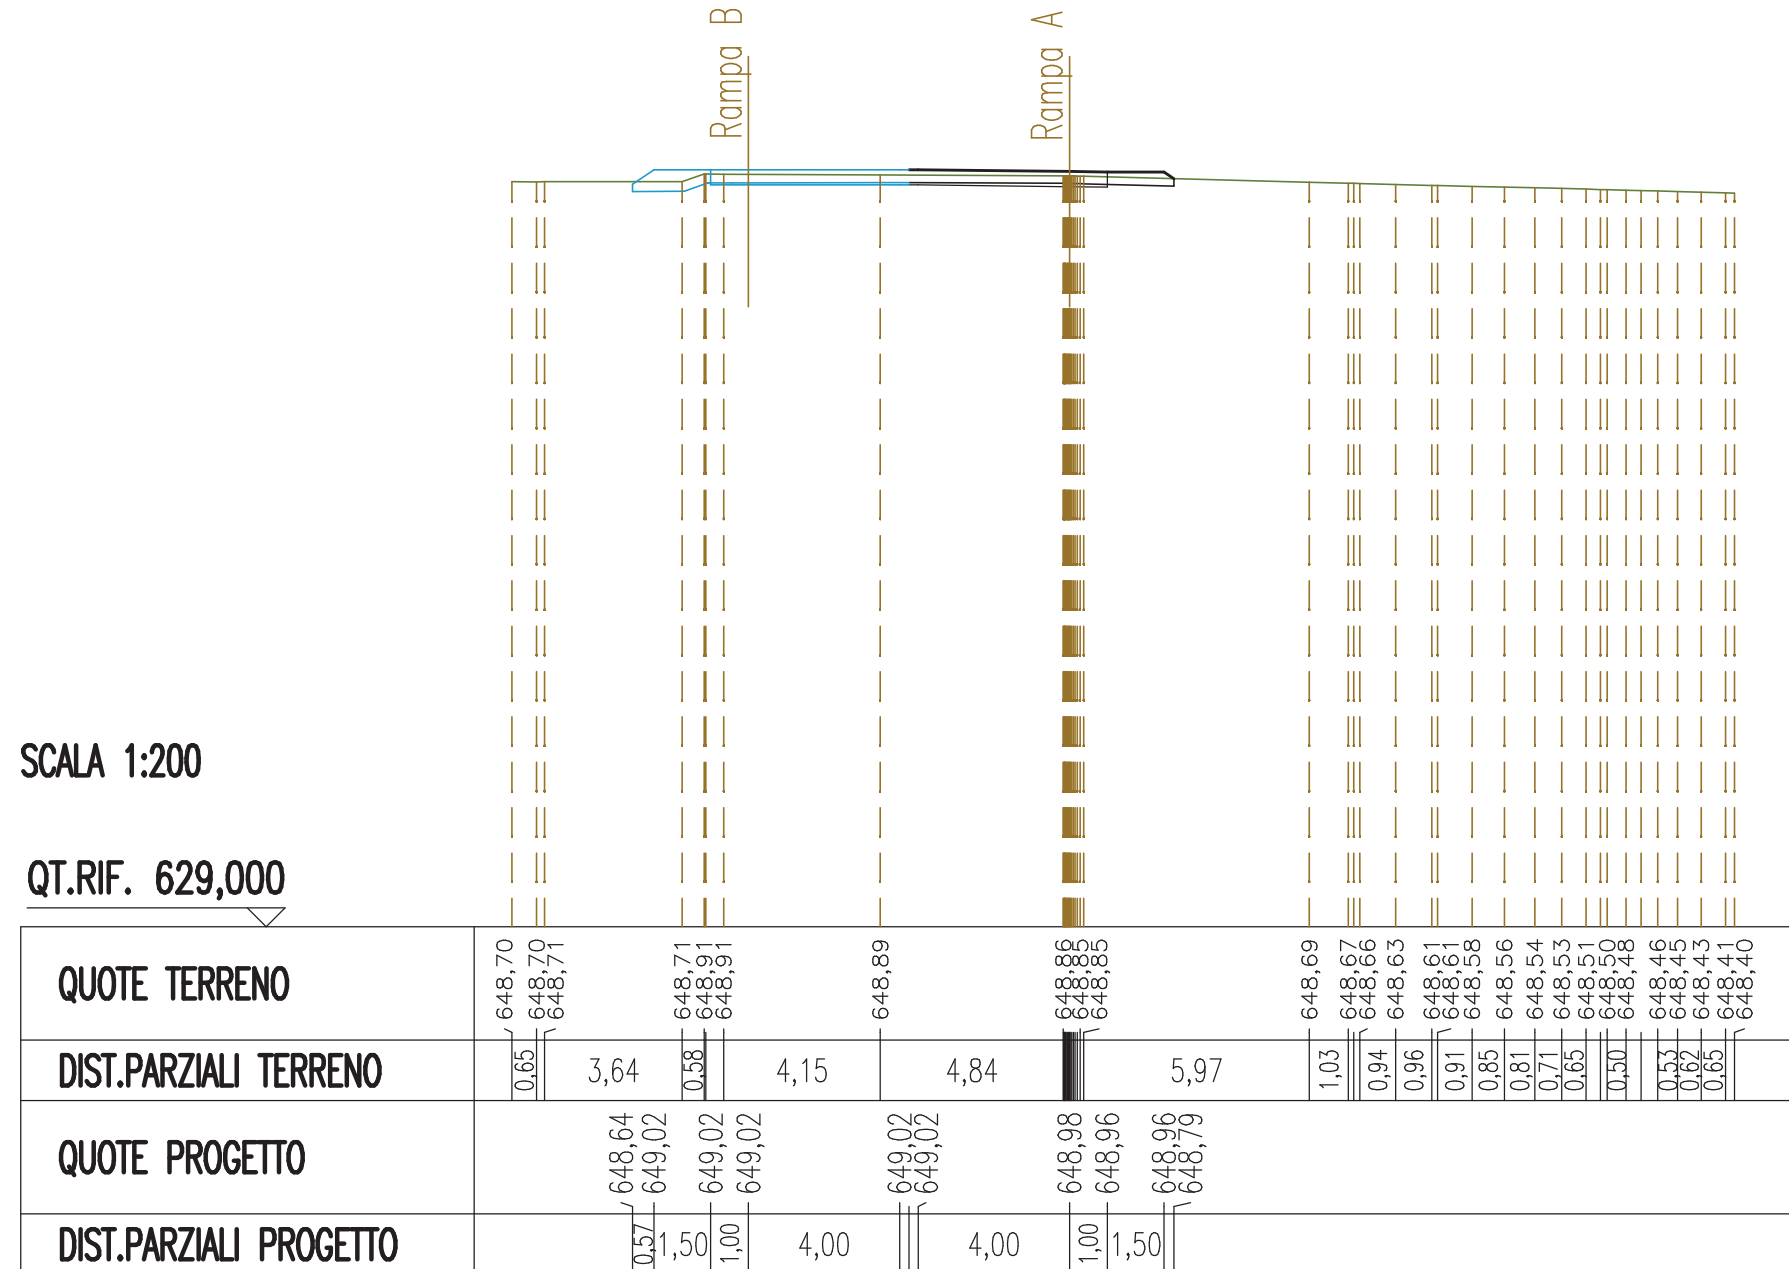


SEZIONI TRASVERSALI
RAMPA B MONODIREZIONALE

SEZIONE N. : 14
 QT. PROGETTO : 647,972
 DIST.PROG. : 0+237,889

SEZIONE N. : 1
 QT. PROGETTO : 647,972
 DIST.PROG. : 0+000,000
 DIST.SUCC. : 12,933

SCALA 1:200

QT.RIF. 627,000

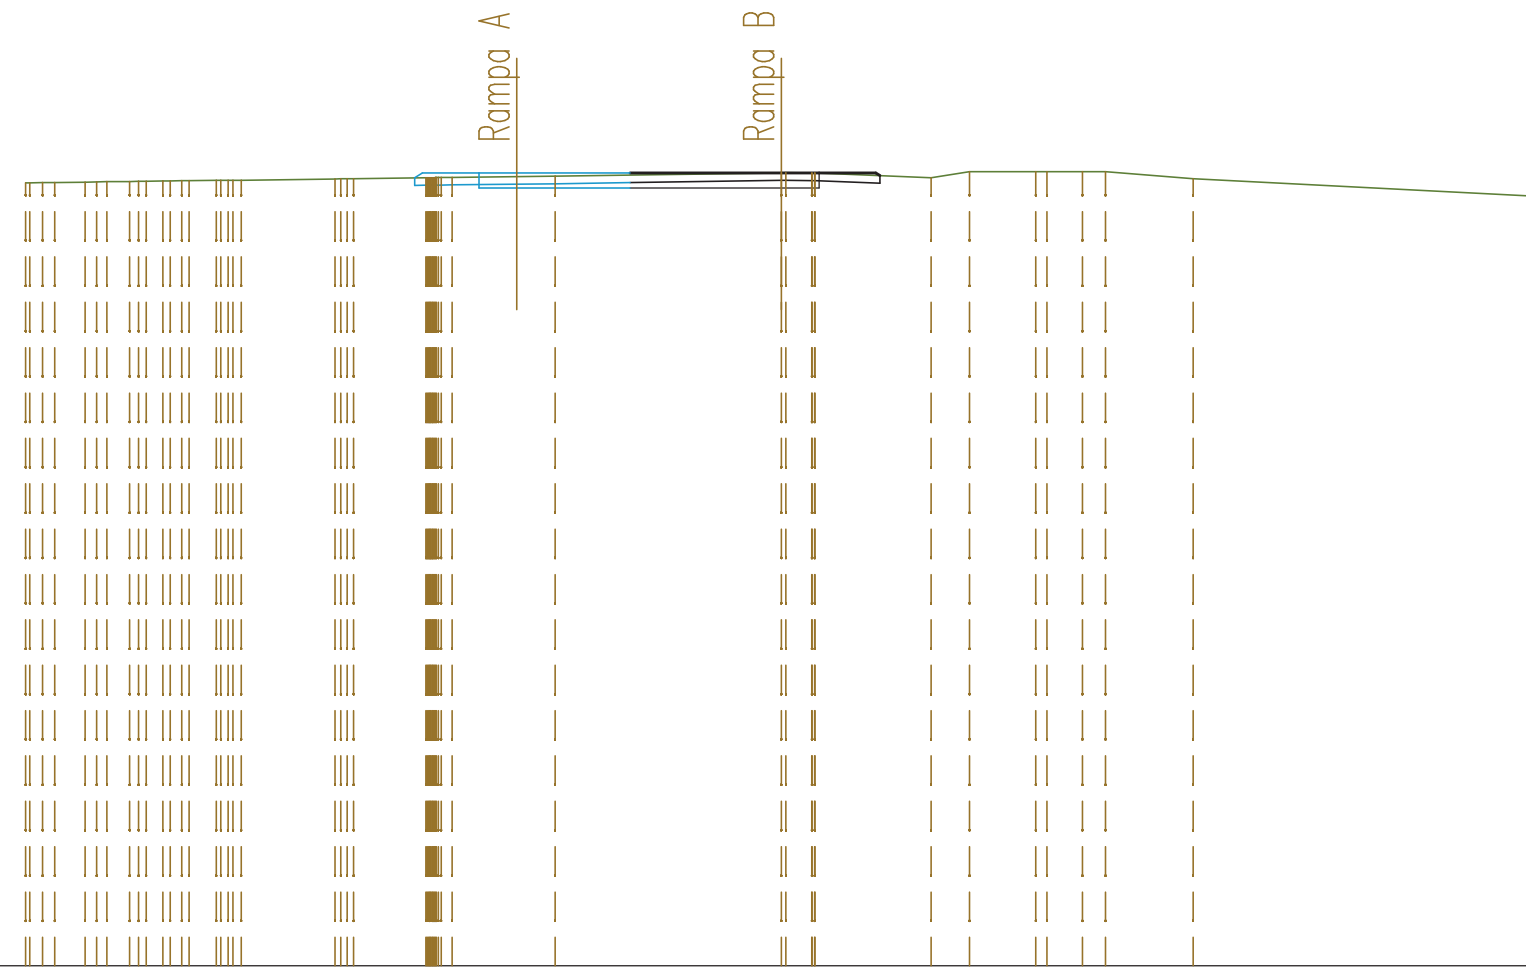


QUOTE TERRENO	647,70 647,71 647,72 647,73 647,74 647,75 647,76 647,77 647,78	647,81 647,82	647,84 647,85	647,88	647,97 647,97 647,97	647,85 648,00	648,00 648,00 648,00	647,81	647,35
DIST.PARZIALI TERRENO	0,81 0,61 0,72	2,49	1,91	2,72	5,99	0,69 3,07	1,02 1,75	0,94 0,61 2,32	9,10
QUOTE PROGETTO			647,84 647,97	647,97 647,97	647,97	647,97 647,97	647,97 647,90		
DIST.PARZIALI PROGETTO			1,50	1,00	3,00	4,00	1,00 1,50		

SEZIONE N. : 13
 QT. PROGETTO : 648,515
 DIST.PROG. : 0+225,107

SEZIONE N. : 2
 QT. PROGETTO : 648,515
 DIST.PROG. : 0+012,933
 DIST.PREC. : 12,933
 DIST.SUCC. : 12,067

SCALA 1:200

QT.RIF. 628,000

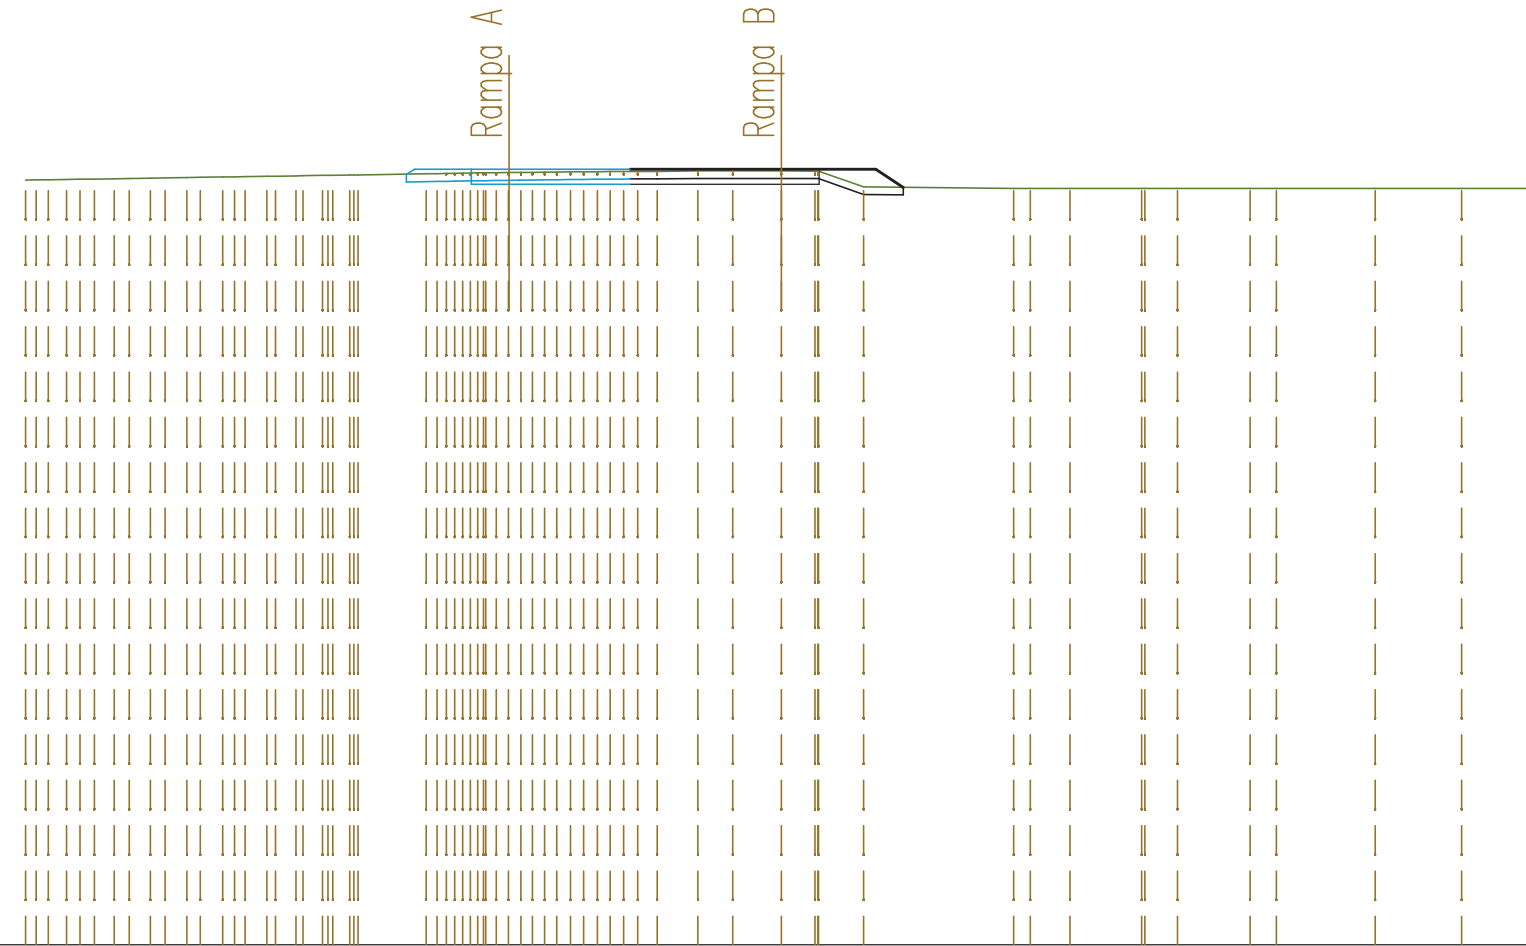


QUOTE TERRENO	648,23 648,24 648,25 648,26 648,28 648,29 648,31 648,32 648,32 648,34 648,35 648,36 648,36 648,39 648,40 648,41 648,42 648,43 648,43 648,44 648,45 648,45 648,46 648,47 648,47 648,47 648,47 648,47 648,04 648,00 648,00 648,00 648,00 648,00 648,00 648,00 648,00 648,00 648,00
DIST.PARZIALI TERRENO	0,48 0,53 0,56 0,58 0,58 0,57 0,54 0,51 1,81 1,50 1,00 3,20 4,00 1,00 1,50 3,97 1,05 1,89 0,86 1,92 0,70 2,61 2,28 2,00
QUOTE PROGETTO	648,37 648,52 648,52 648,52 648,52 648,52 648,51 648,51 648,51 648,03 648,00 648,00 648,00 648,00 648,00 648,00 648,00 648,00 648,00 648,00
DIST.PARZIALI PROGETTO	1,50 1,00 3,20 4,00 1,00 1,50 0,73

SEZIONE N. : 12
 QT. PROGETTO : 648,976
 DIST.PROG. : 0+213,569

SEZIONE N. : 3
 QT. PROGETTO : 649,022
 DIST.PROG. : 0+025,000
 DIST.PREC. : 12,067
 DIST.SUCC. : 13,378

SCALA 1:200

QT.RIF. 629,000

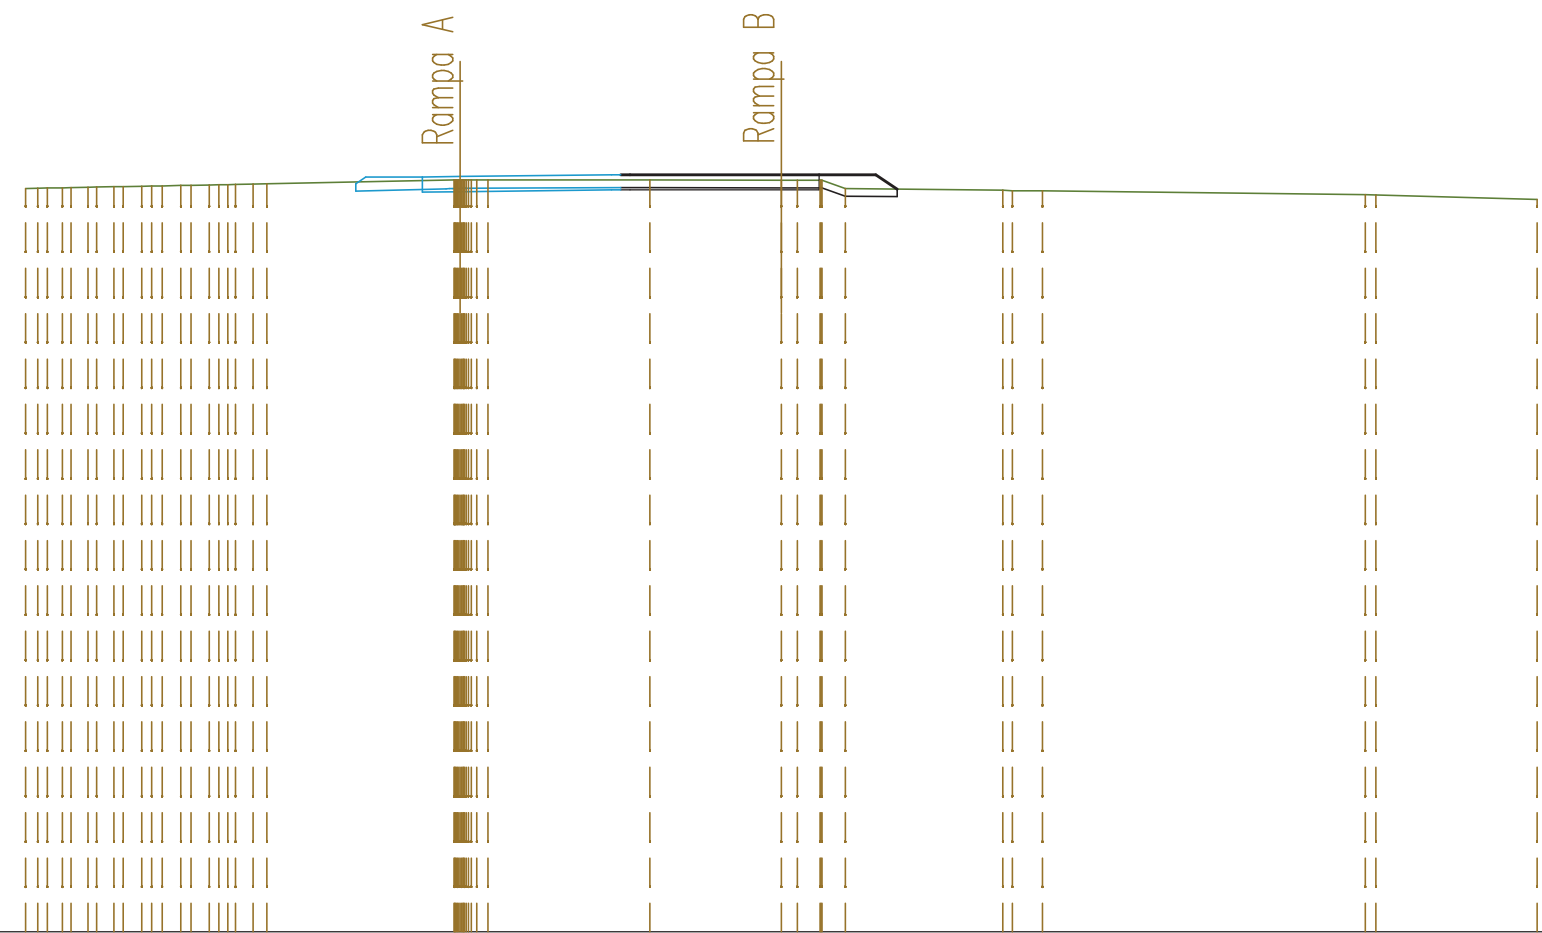


QUOTE TERRENO	648,66 648,67 648,68 648,69 648,70 648,72 648,73 648,74 648,75 648,76 648,77 648,78	648,88 648,89 648,89	648,88	648,88 648,88 648,66	648,61 648,60 648,60	648,50 648,49	648,37		
DIST.PARZIALI TERRENO	0,49 0,49 0,49	4,95	4,29	3,48	0,60 0,62	4,16	0,80	8,54	4,27
QUOTE PROGETTO		648,79 648,96	648,96 648,98	649,02 649,02	649,02 649,02	649,02 648,64			
DIST.PARZIALI PROGETTO		1,50	1,00	4,00	4,00	1,00	1,50	0,57	

SEZIONE N. : 11
 QT. PROGETTO : 649,240
 DIST.PROG. : 0+201,277

SEZIONE N. : 4
 QT. PROGETTO : 649,583
 DIST.PROG. : 0+038,378
 DIST.PREC. : 13,378
 DIST.SUCC. : 11,622

SCALA 1:200

QT.RIF. 629,000

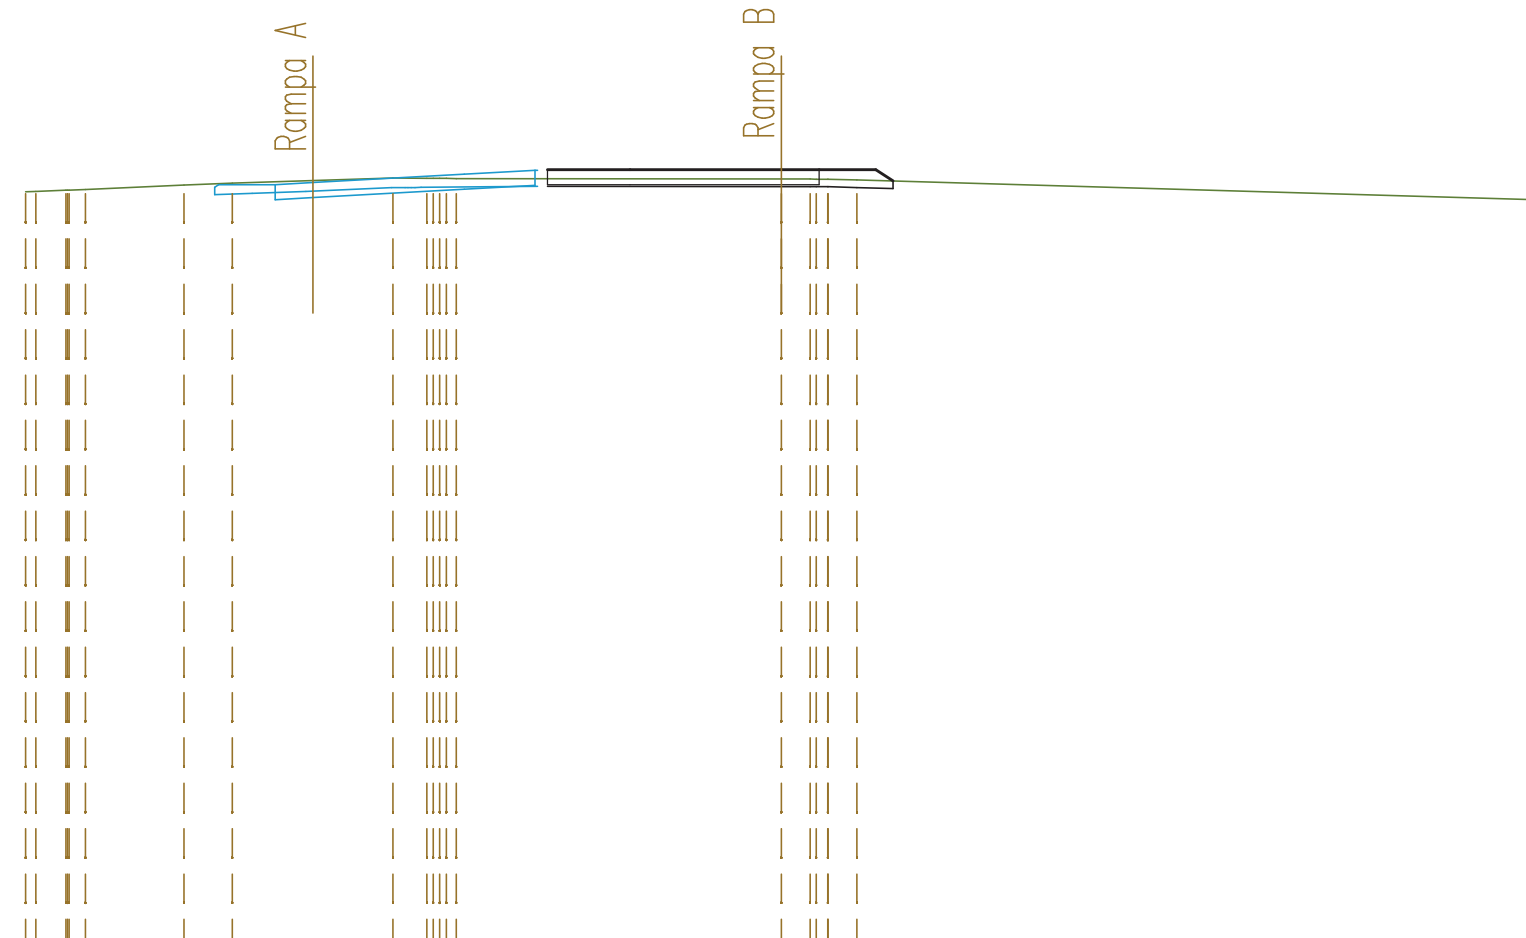


QUOTE TERRENO	648,99 649,00 649,04 649,06	649,17 649,23	649,36 649,35 649,35	649,33 649,33 649,33 649,35 649,35	648,79
DIST.PARZIALI TERRENO	0,80 2,61	1,28 4,24	0,91 8,60	0,76 0,77 18,00	
QUOTE PROGETTO		649,12 649,18 649,18 649,24	649,46	649,58 649,58 649,58 649,28	
DIST.PARZIALI PROGETTO		1,50 1,00	4,00 1,88	2,18 4,00	1,00 1,50

SEZIONE N. : 5
 QT. PROGETTO : 650,041
 DIST.PROG. : 0+050,000
 DIST.PREC. : 11,622
 DIST.SUCC. : 25,000

SCALA 1:200

QT.RIF. 630,000

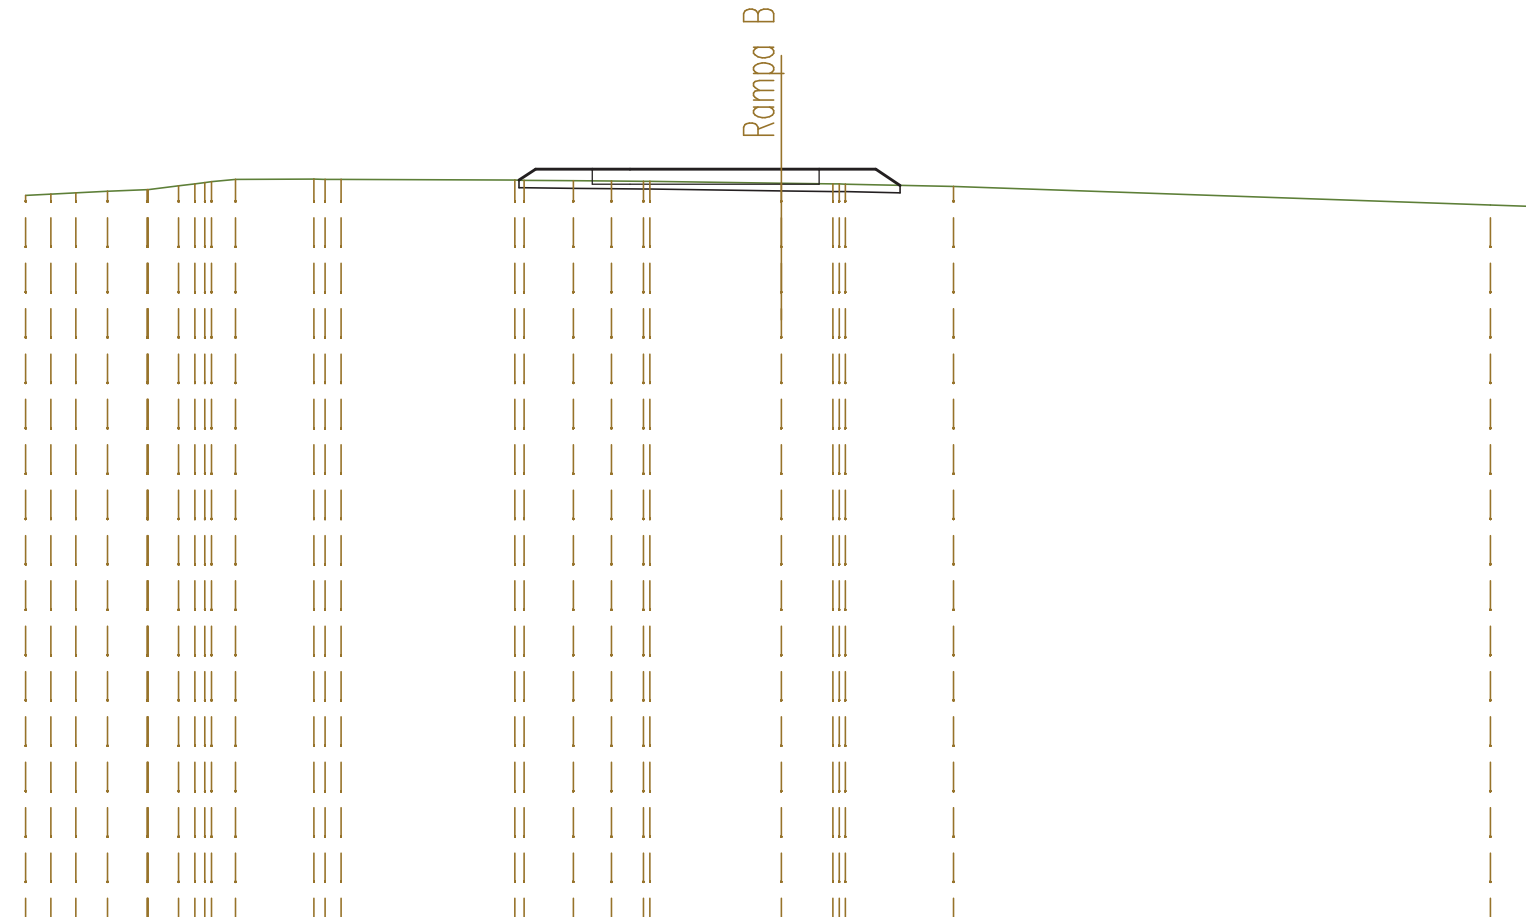


QUOTE TERRENO	649,34	649,38	649,41	649,45	649,50	649,50	648,65	649,77	649,77	649,77	649,75	649,75	649,73	649,72	649,71	649,71	649,67	649,65	649,64	649,58	649,09	649,05
DIST.PARZIALI TERRENO	0,67	0,66	0,83	1,06	0,80	0,63	2,07			4,60	1,31	1,01	0,84	3,48	1,37	2,86			14,20	1,24		
QUOTE PROGETTO											649,75	650,04	650,04	650,04			650,04	650,04	650,04	649,61		
DIST.PARZIALI PROGETTO											1,50	1,00	4,00	1,00	1,50	0,65						

SEZIONE N. : 7
 QT. PROGETTO : 651,532
 DIST.PROG. : 0+100,000
 DIST.PREC. : 25,000
 DIST.SUCC. : 20,539

SCALA 1:200

QT.RIF. 631,000

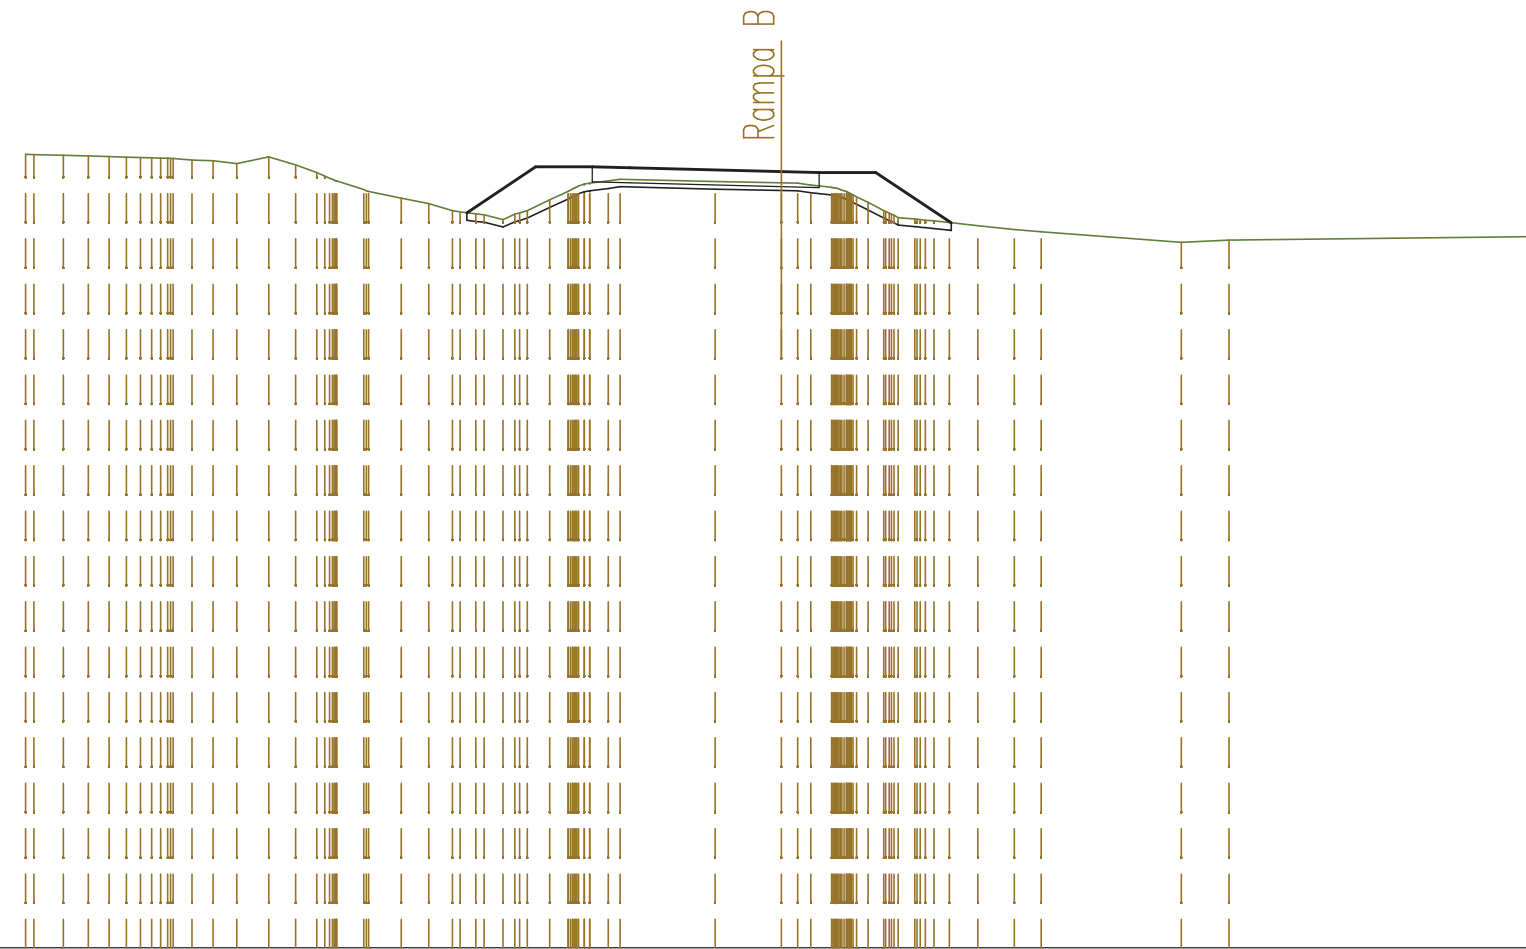


QUOTE TERRENO	651,99 651,98 651,96 651,94 651,93 651,91 651,89 651,88 651,82 651,82 651,74 651,92 651,71 651,50 651,50 651,28 651,00 650,83 650,68 650,50 650,41 650,26 650,44 650,78 651,00 651,22 651,28 651,53	651,27	651,23	651,17 651,11 650,97 650,71 650,47 650,28 650,22 650,18 650,10 650,00 649,94	649,66 649,72	649,81
DIST.PARZIALI TERRENO	0,78 0,66 0,55 0,50 0,56 0,63 0,84 0,72 0,55 0,72 0,87 0,73 0,62 0,50 0,60 0,49 2,51 1,75 0,55 0,55 0,55 0,76 0,96 0,72	3,70	1,26	8,16		
QUOTE PROGETTO	650,44	651,66 651,66 651,63	651,53 651,51 651,51	650,17		
DIST.PARZIALI PROGETTO	1,82	1,50 1,00	4,00	1,00 1,50 2,00		

SEZIONE N. : 26
 QT. PROGETTO : 652,448
 DIST.PROG. : 0+533,533

SEZIONE N. : 8
 QT. PROGETTO : 651,918
 DIST.PROG. : 0+120,539
 DIST.PREC. : 20,539
 DIST.SUCC. : 22,309

SCALA 1:200

QT.RIF. 631,000

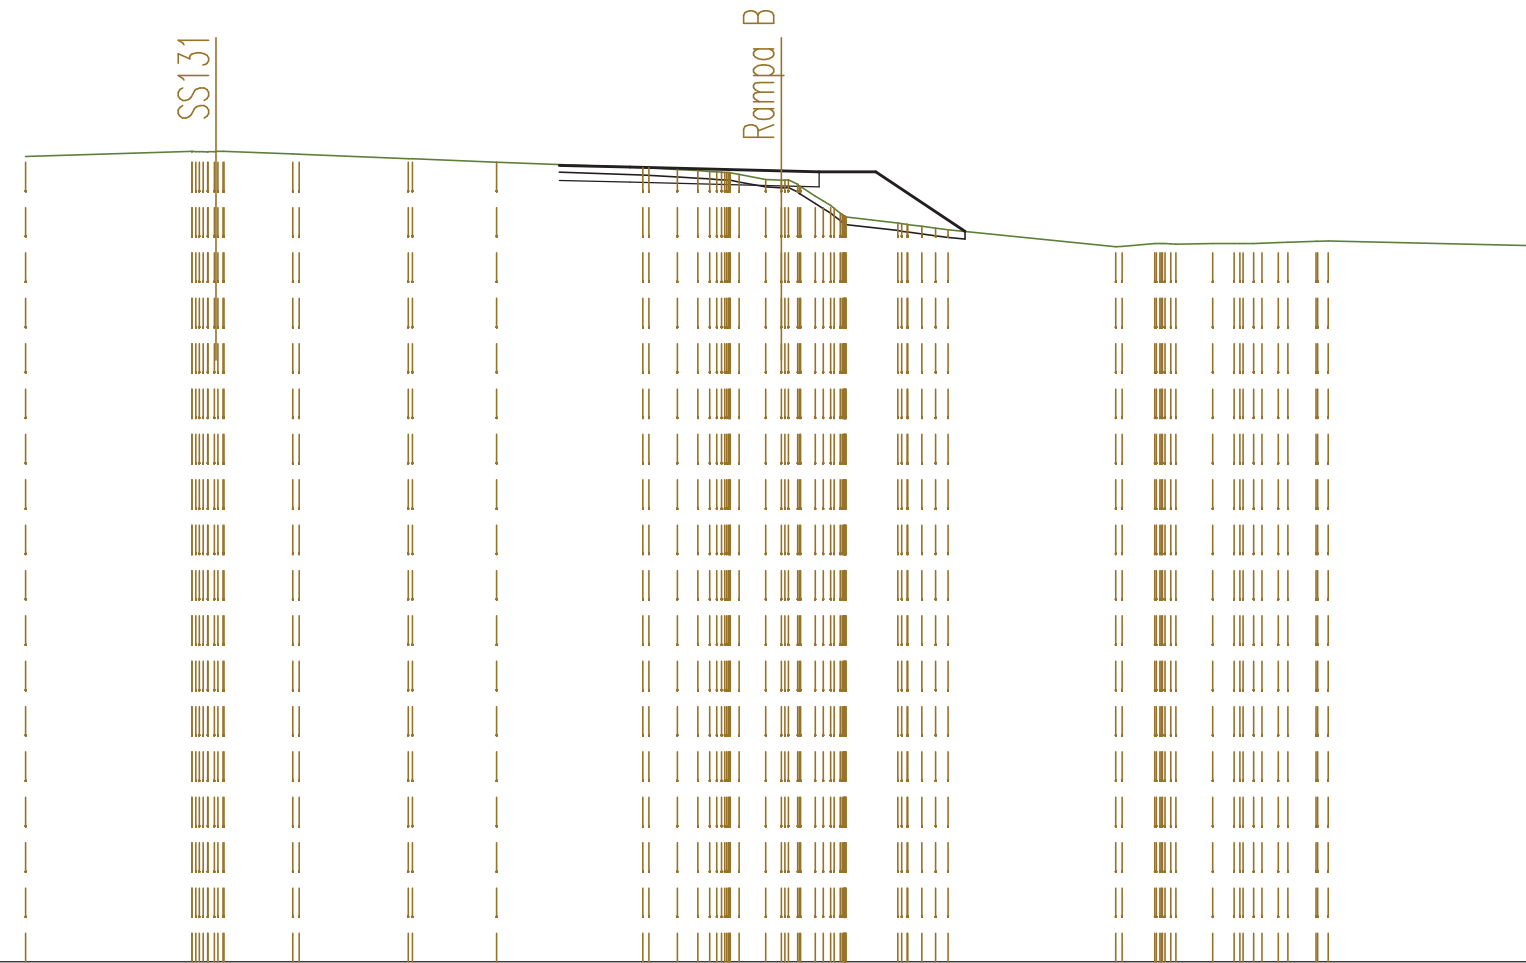


QUOTE TERRENO	652,30	652,43 652,43 652,43	652,37 652,36	652,24 652,24	652,14	652,01 652,00	651,92 651,89 651,83 651,69 651,67 651,25 650,93 650,70	650,54 650,45 650,36	649,91 649,82 650,00 649,98	650,00 650,00 650,00 650,02 650,03 650,05 650,07	649,94	
DIST.PARZIALI TERRENO	4,41	1,82	2,89	2,23	3,87	0,75 0,55	0,71	1,37	4,43	0,86 0,97 0,57	0,75	5,53
QUOTE PROGETTO					652,06	652,02	651,92 651,89	651,89	650,32			
DIST.PARZIALI PROGETTO					1,88	4,00	1,00 1,50	2,36				

SEZIONE N. : 27
 QT. PROGETTO : 652,748
 DIST.PROG. : 0+556,689

SEZIONE N. : 9
 QT. PROGETTO : 652,272
 DIST.PROG. : 0+142,848
 DIST.PREC. : 22,309
 DIST.SUCC. : 18,062

SCALA 1:200

QT.RIF. 631,000

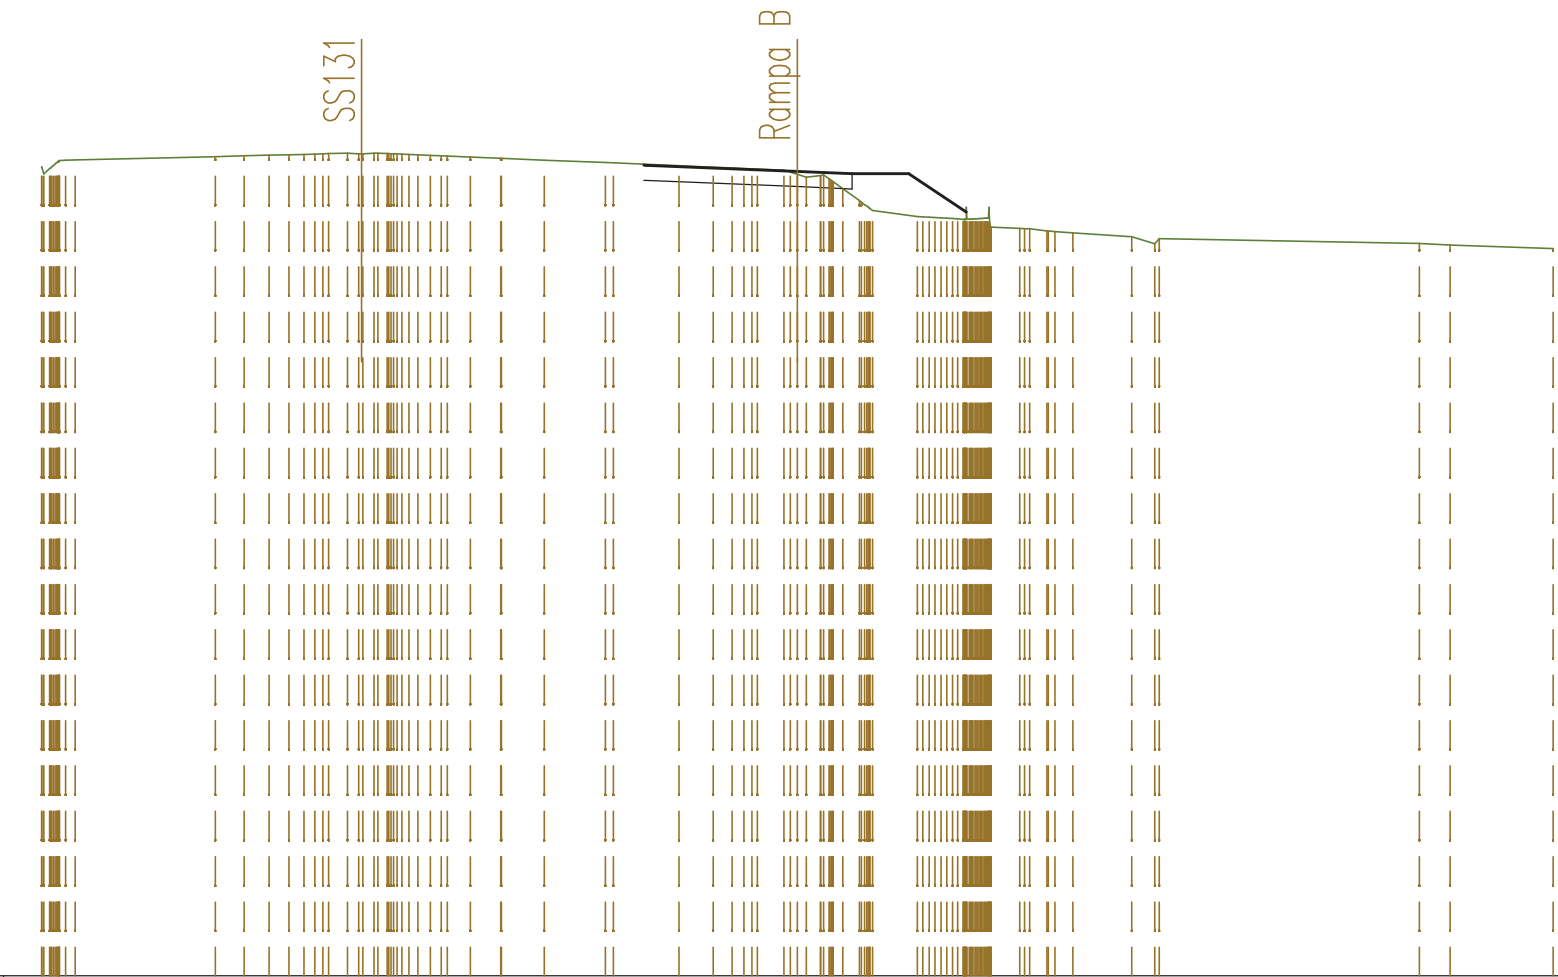


QUOTE TERRENO	652,40 652,38 652,58	652,67 652,69 652,70 652,72 652,73	652,76 652,75 652,74 652,72 652,70 652,68 652,65	652,62 652,57	652,51 652,50	652,42	652,38 652,36 652,34 652,33 652,26	652,17 651,82 651,46 651,24	651,08 651,05 651,03 651,01 651,04 650,80 650,76 650,70 650,65	650,55 650,56 650,50	650,37 650,33	650,24	
DIST.PARZIALI TERRENO	3,71	0,75 0,66 0,52	0,50	0,61 0,81	1,14 1,62	1,74	0,90 0,50	0,70	1,19	0,76	1,56 0,61	6,88	0,82 2,73
QUOTE PROGETTO						652,44 652,44	652,27	652,21	652,21	651,20			
DIST.PARZIALI PROGETTO						4,00	1,45	1,50	1,52				

SEZIONE N. : 28
 QT. PROGETTO : 652,985
 DIST.PROG. : 0+575,000

SEZIONE N. : 10
 QT. PROGETTO : 652,583
 DIST.PROG. : 0+160,909
 DIST.PREC. : 18,062
 DIST.SUCC. : 24,976

SCALA 1:200

QT.RIF. 632,000

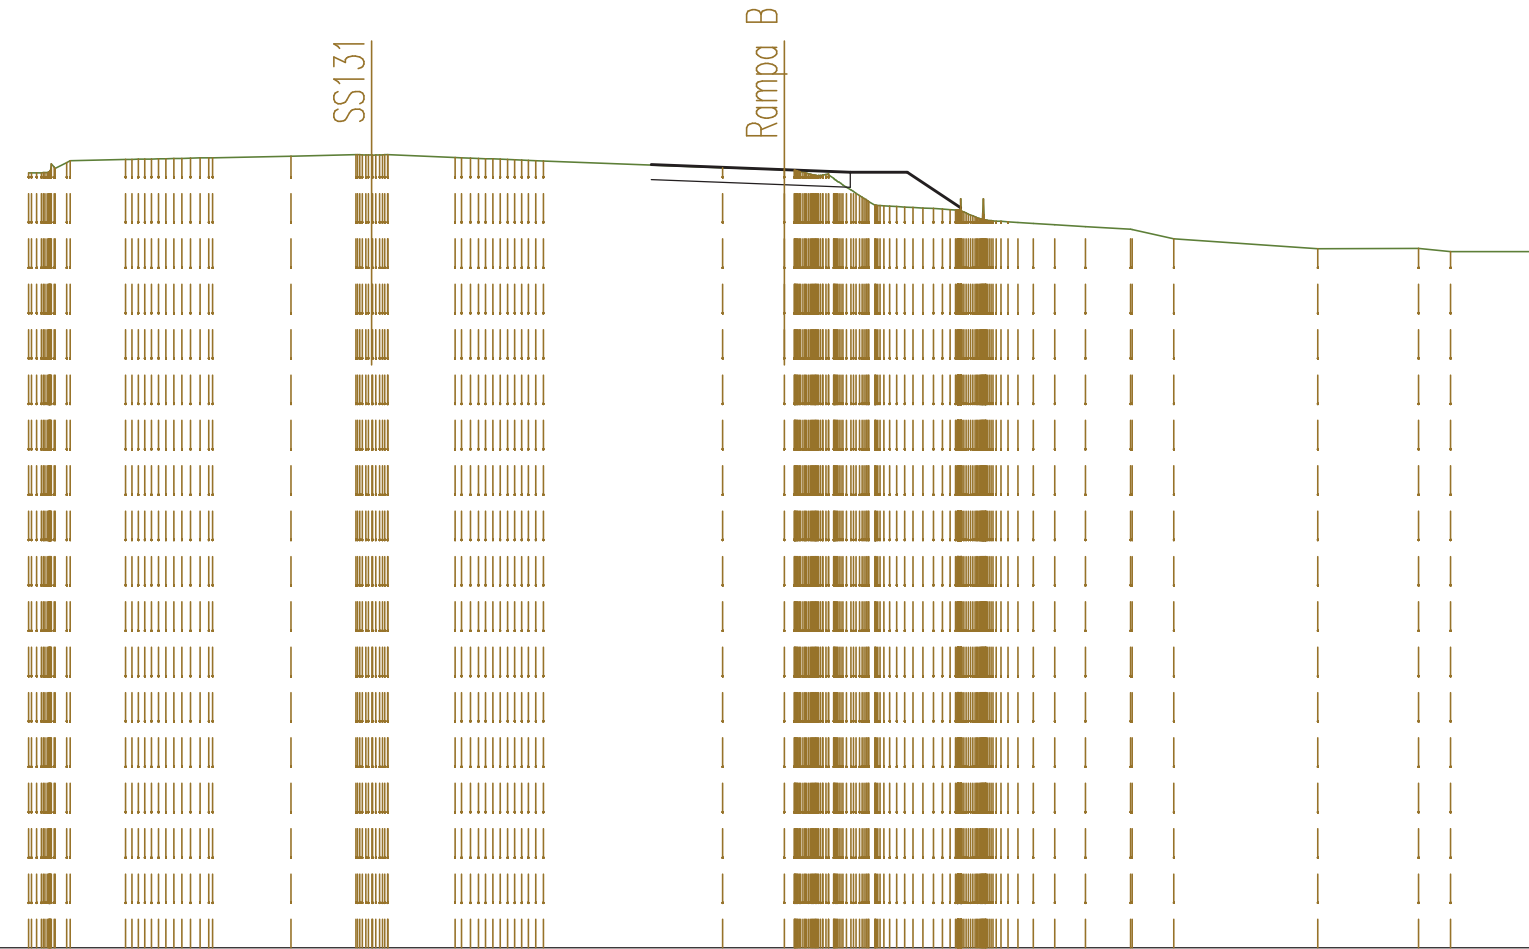

QUOTE TERRENO	652,49 652,50 652,56 652,62 652,85 652,89 652,87 652,88 652,89 652,89 652,94 652,98 652,98 652,98 652,90 652,88 652,86 652,83 652,81 652,63 652,58 652,51 652,43 652,27 651,96 651,63 651,60 651,57 651,54 651,50 651,30 651,22 651,18 651,13 651,08 651,00 651,00 650,75 650,48 650,50 650,42 650,41 650,41
DIST.PARZIALI TERRENO	1,47 2,08 1,71 1,77 4,75 1,63 3,81 2,67 0,85 2,28
QUOTE PROGETTO	652,72 652,58 652,52 652,52 651,57
DIST.PARZIALI PROGETTO	3,52 1,75 1,50 1,42


SEZIONE N. : 29
 QT. PROGETTO : 653,309
 DIST.PROG. : 0+600,000

SEZIONE N. : 11
 QT. PROGETTO : 652,897
 DIST.PROG. : 0+185,885
 DIST.PREC. : 24,976
 DIST.SUCC. : 25,000

SEZIONE N. : 12
 QT. PROGETTO : 651,869
 DIST.PROG. : 0+273,740

SCALA 1:200

QT.RIF. 632,000

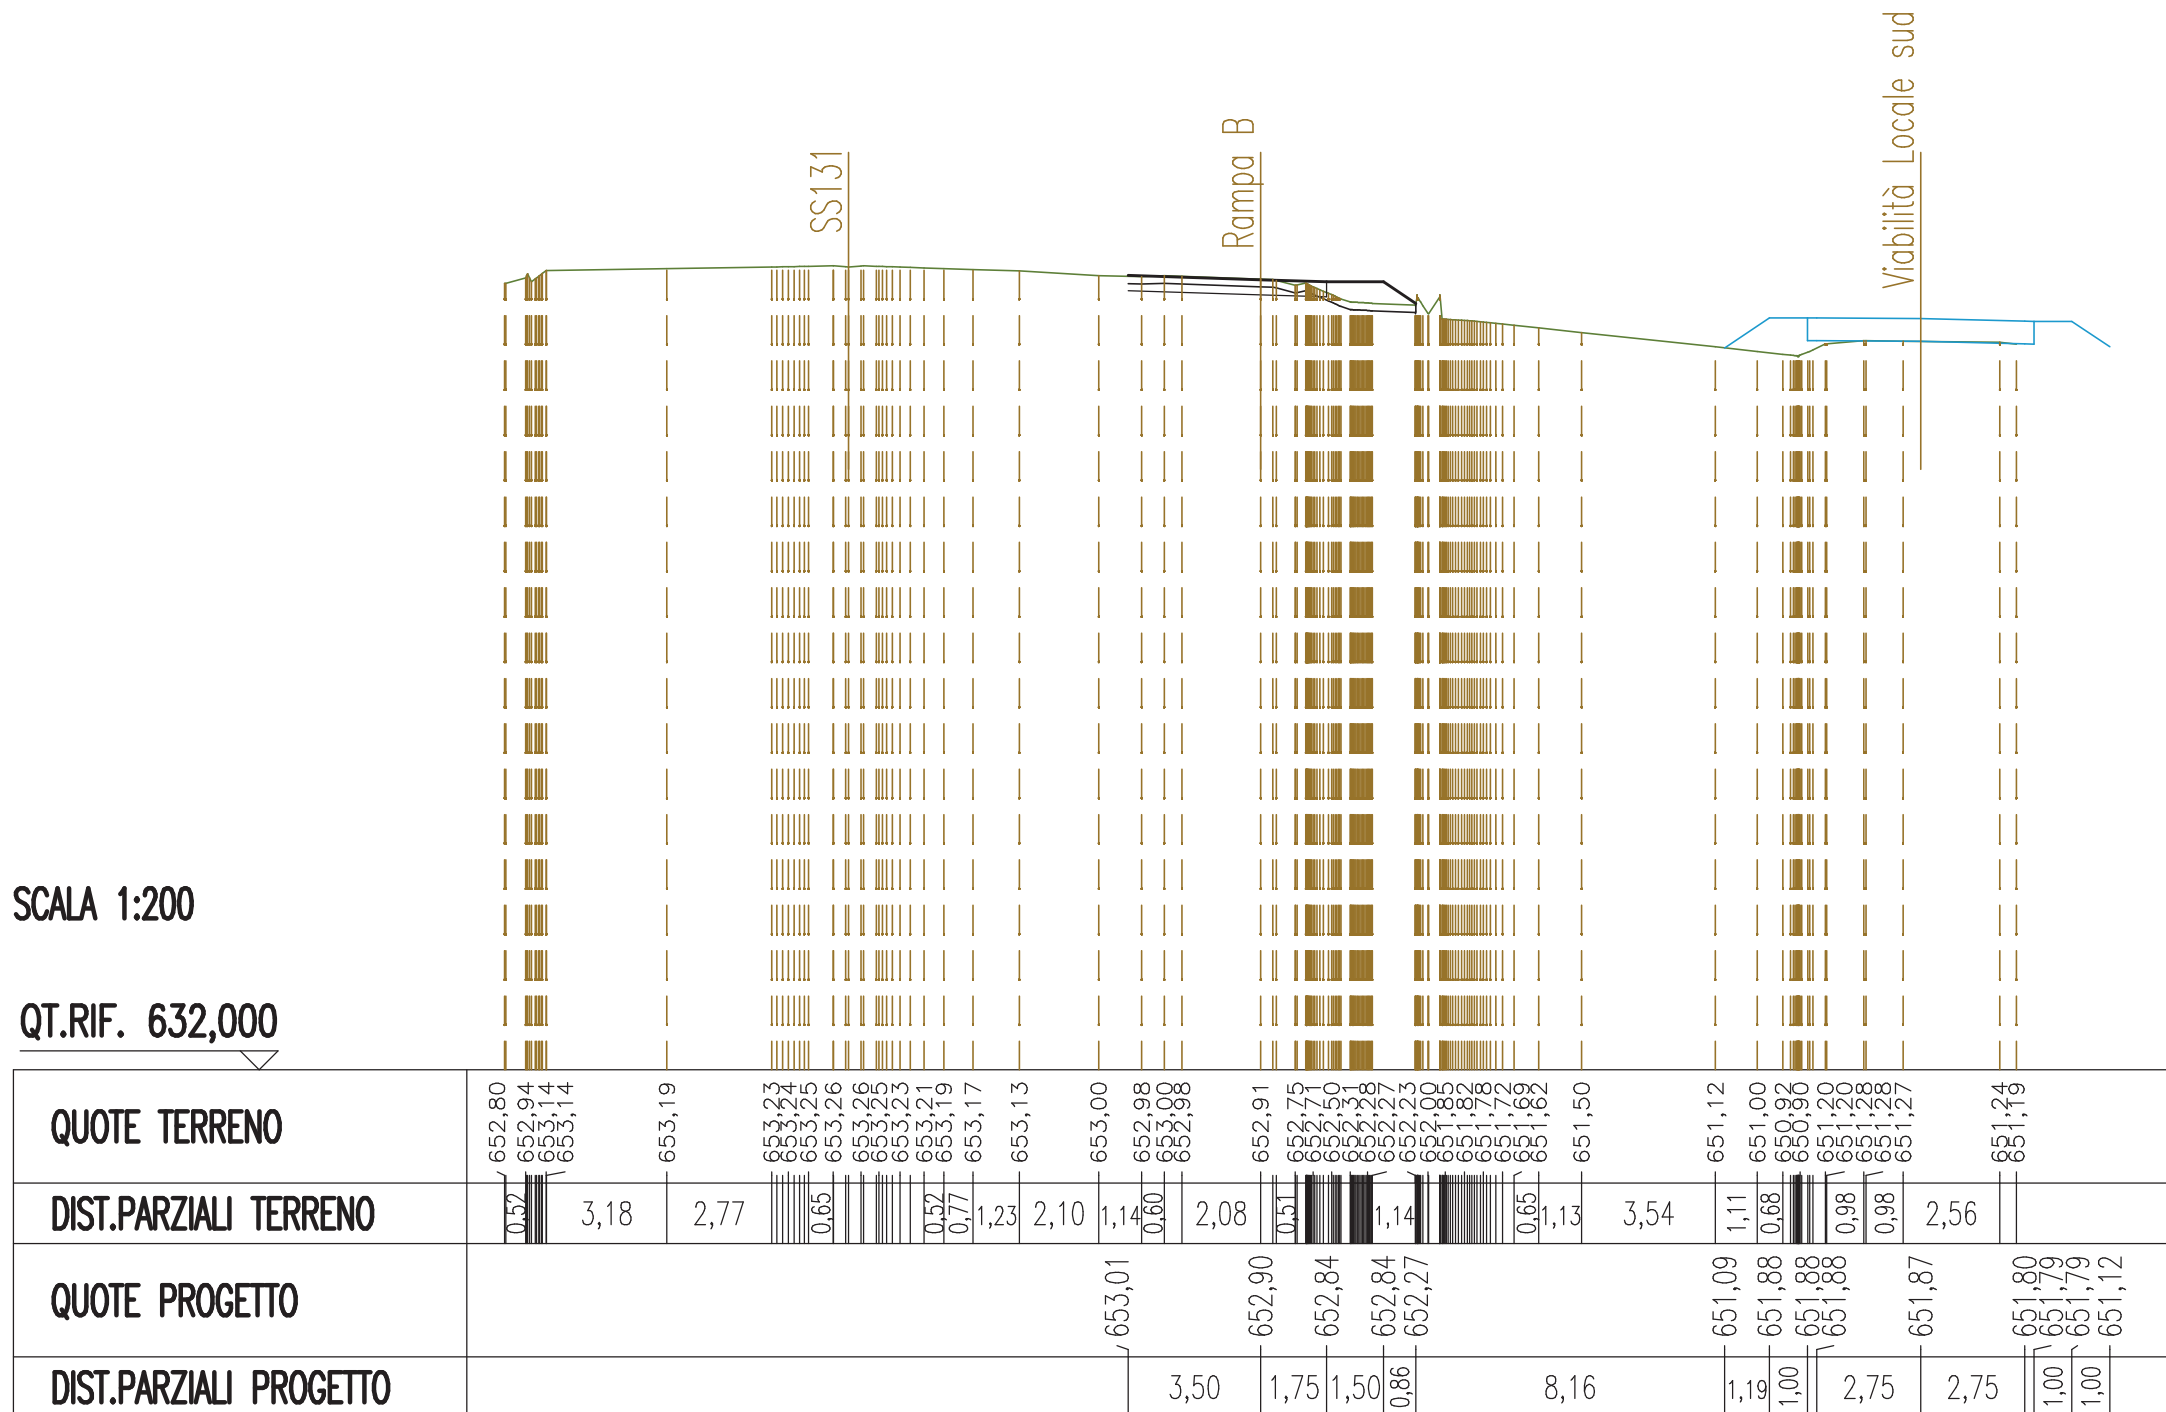


SEZIONE N. : 30
 QT. PROGETTO : 653,617
 DIST.PROG. : 0+625,000

SEZIONE N. : 12
 QT. PROGETTO : 653,270
 DIST.PROG. : 0+210,885
 DIST.PREC. : 25,000
 DIST.SUCC. : 25,000

SEZIONE N. : 11
 QT. PROGETTO : 652,036
 DIST.PROG. : 0+249,559

SCALA 1:200

QT.RIF. 632,000

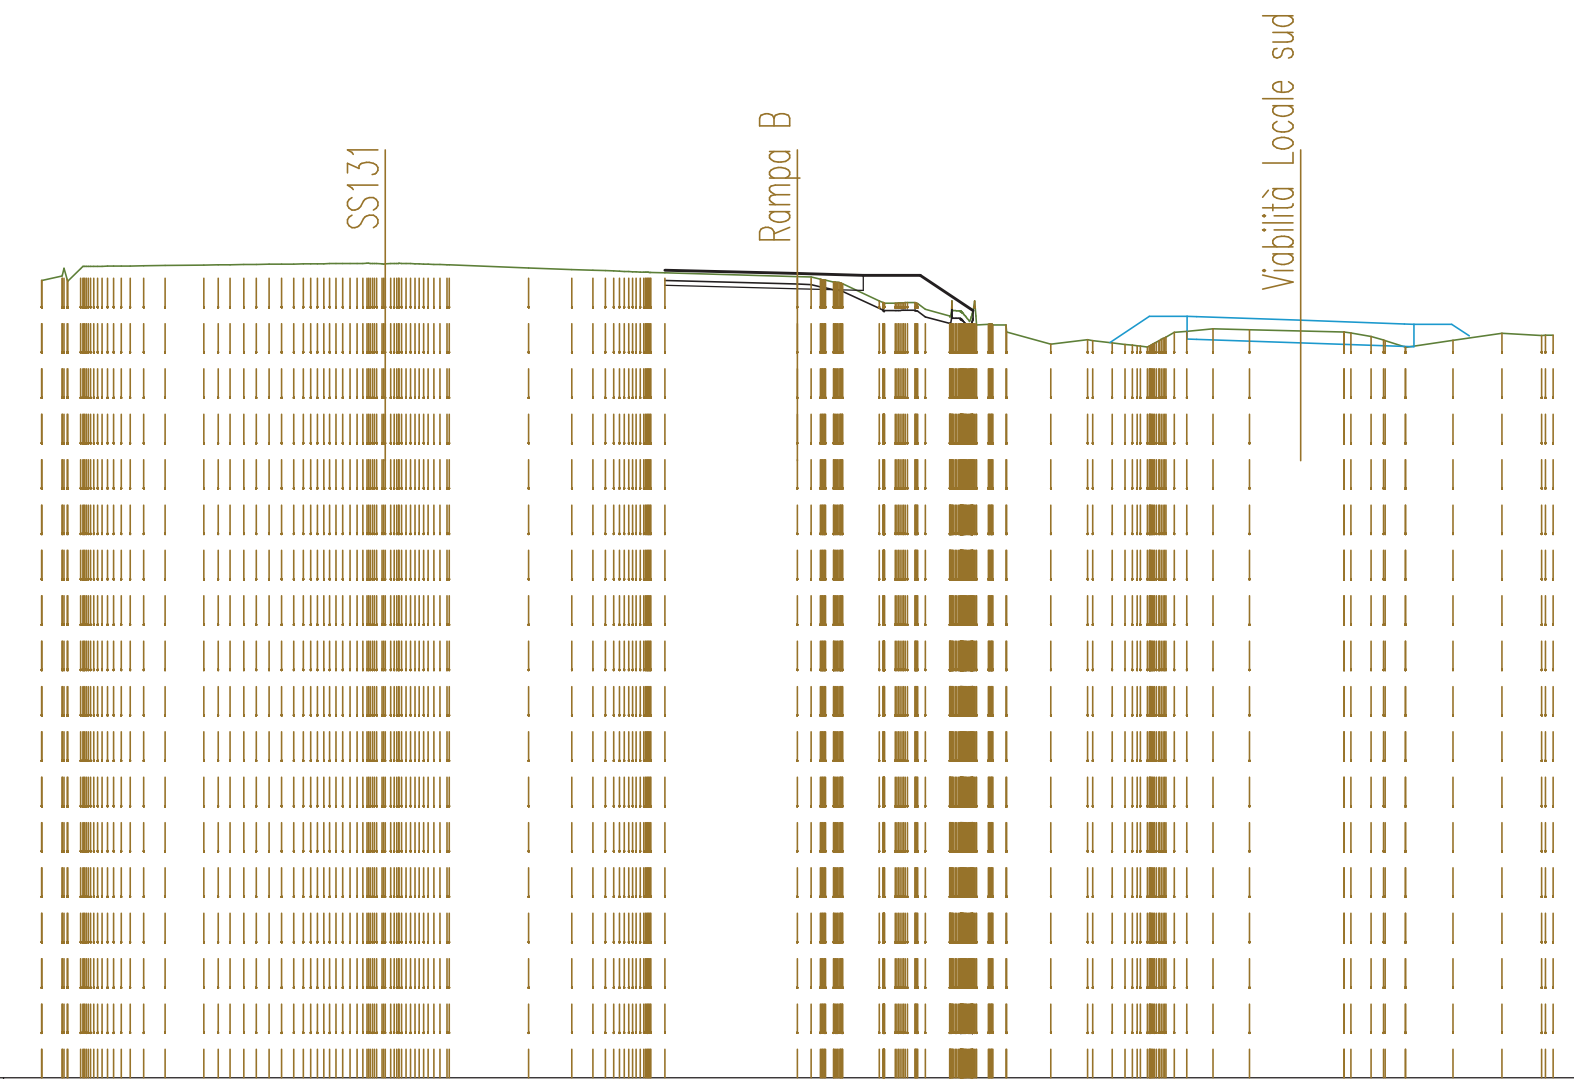

QUOTE TERRENO	653,09 653,20 653,46 653,47 653,48 653,48 653,50 653,50 653,51 653,52 653,53 653,54 653,54 653,55 653,55 653,56 653,50	653,42 653,38 653,36 653,34 653,32 653,30 653,29	653,19 653,12 653,04 653,00 652,55 652,50 652,26 652,04 651,93 651,91 651,72 651,40	651,52 651,44 651,37 651,35 651,21 651,74 651,81 651,79	651,72 651,60 651,33 651,32 651,50 651,69 651,63 651,64
DIST.PARZIALI TERRENO	0,53 0,57 1,02	2,10 1,15 0,56	3,50	0,97 0,64 1,17 0,97	2,49 0,53 1,25 1,29 1,05
QUOTE PROGETTO		653,36	653,27 653,23 653,23 652,29	651,45 652,14 652,14 652,13	652,04 651,94 651,93 651,62
DIST.PARZIALI PROGETTO		3,50	1,75 1,50 1,40	3,62 1,04 1,00	2,75 2,75 1,00


SEZIONE N. : 32
 QT. PROGETTO : 654,144
 DIST.PROG. : 0+675,000

SEZIONE N. : 14
 QT. PROGETTO : 654,067
 DIST.PROG. : 0+260,753
 DIST.PREC. : 24,868
 DIST.SUCC. : 25,244

SEZIONE N. : 9
 QT. PROGETTO : 652,323
 DIST.PROG. : 0+200,408

SCALA 1:200

QT.RIF. 633,000

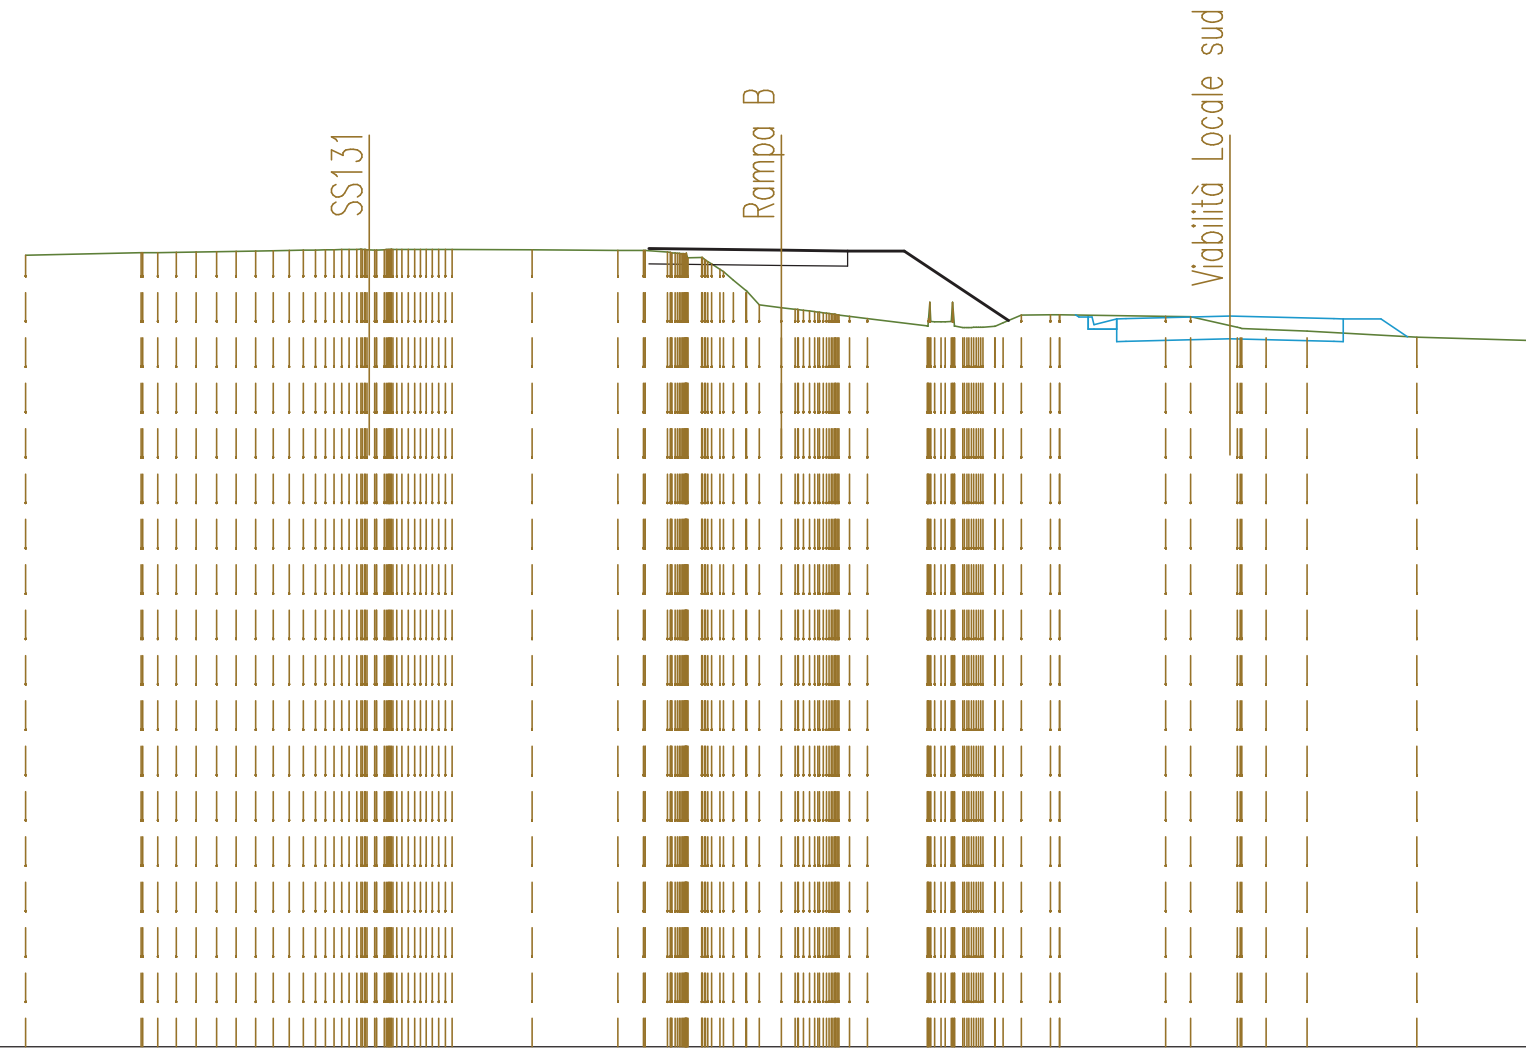

QUOTE TERRENO	653,93	654,00	654,01	654,02	654,03	654,04	654,05	654,06	654,07	654,08	654,08	654,08	654,06	654,06	654,07	654,07	654,05	654,05	652,21	652,36	651,98	652,25	652,31	652,31	652,03	652,00	651,97	651,93	651,76	651,68
DIST.PARZIALI TERRENO	3,06	0,50	0,52	0,54	0,57	0,51				2,12	2,26	0,68	0,59	0,58	0,58	0,58	1,58	0,48	0,77	2,80	0,66	1,24	0,65	1,09	2,90	3,19				
QUOTE PROGETTO		654,11											654,07	654,05	654,05			652,21	652,36	651,98	652,25	652,32			652,25	652,25	651,78			
DIST.PARZIALI PROGETTO													3,50	1,75	1,50	2,76	1,77	0,60	2,75	2,75	1,00	0,70								


SEZIONE N. : 35
 QT. PROGETTO : 654,551
 DIST.PROG. : 0+725,000

SEZIONE N. : 16
 QT. PROGETTO : 654,633
 DIST.PROG. : 0+311,382
 DIST.PREC. : 25,385
 DIST.SUCC. : 25,385

SEZIONE N. : 7
 QT. PROGETTO : 652,622
 DIST.PROG. : 0+149,378

SCALA 1:200

QT.RIF. 633,000

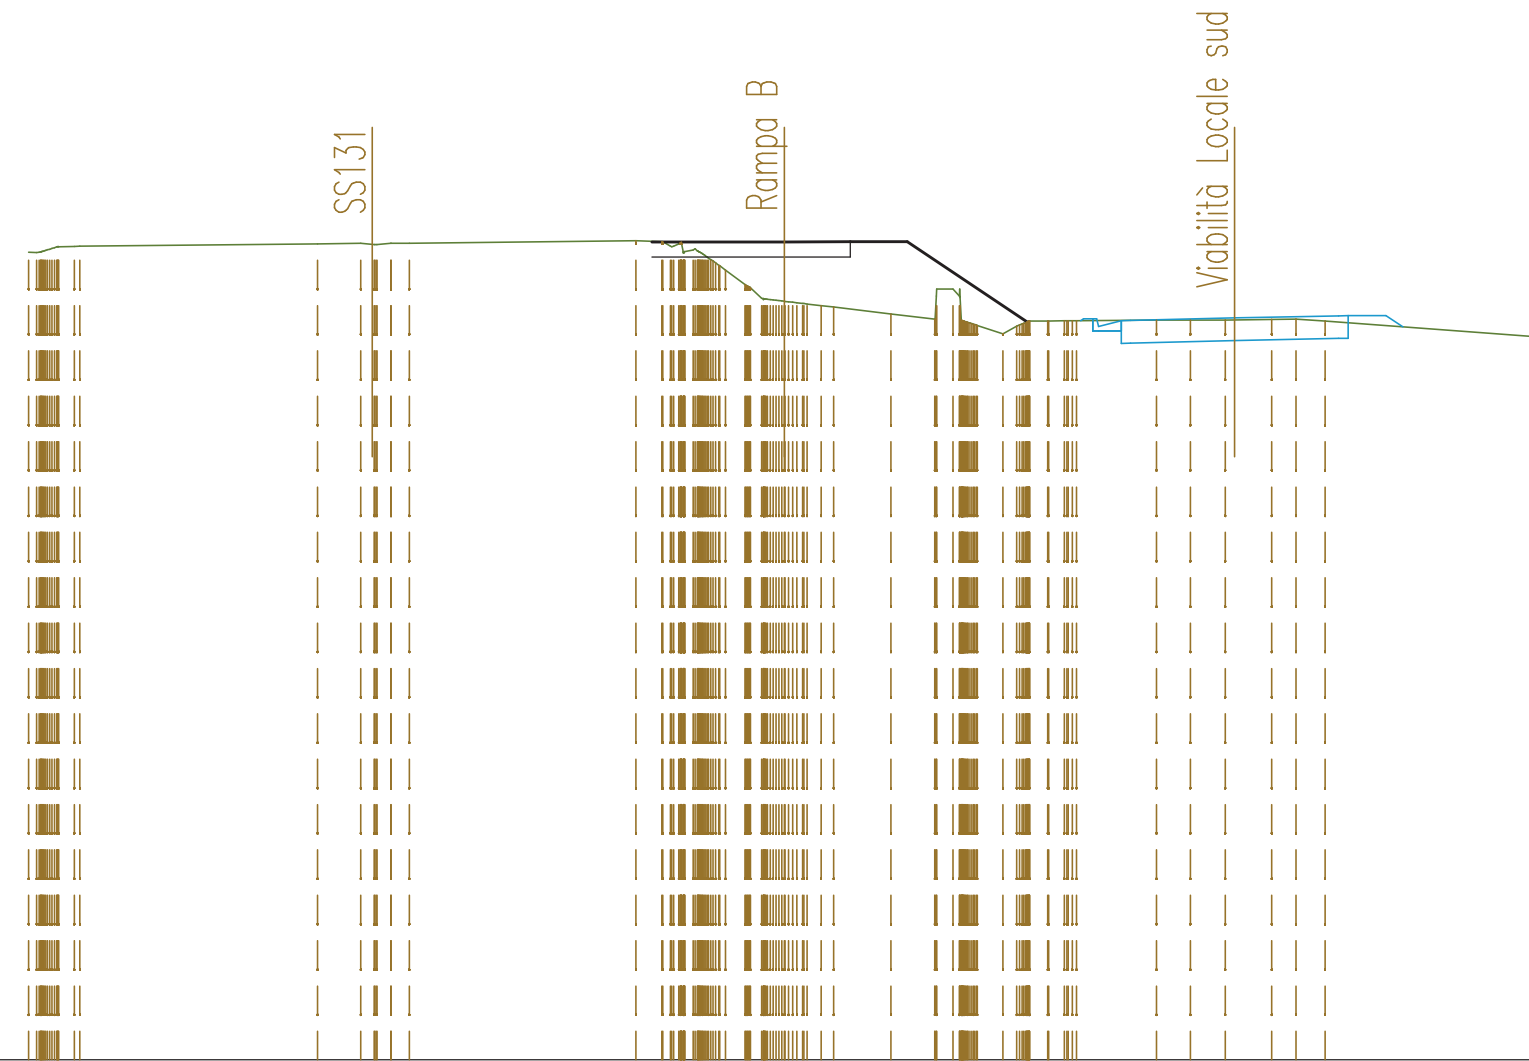

QUOTE TERRENO	654,36 654,36 654,50 654,51 654,52	654,58	654,59 654,59 654,60	654,66 654,66 654,68 654,68 654,73 654,74 653,74 653,02 653,02 652,95 652,91	652,72	652,59 652,59 652,49 652,42 652,41 652,41 652,54 652,55	652,56 652,57 652,57	652,58 652,59 652,54	652,12								
DIST.PARZIALI TERRENO	6,29	1,14	0,48	6,00	0,69	0,52	1,51	1,16	0,68	0,48	2,11	0,90	0,93	1,22	0,65	0,77	5,69
QUOTE PROGETTO					654,63	654,63	654,64	654,64	652,51	652,55	652,28	652,55	652,62	652,68	652,68	652,38	
DIST.PARZIALI PROGETTO					3,50	1,75	1,50	3,18	1,41	0,60	0,60	2,75	2,75	1,00			


SEZIONE N. : 36
 QT. PROGETTO : 654,710
 DIST.PROG. : 0+750,000

SEZIONE N. : 17
 QT. PROGETTO : 654,794
 DIST.PROG. : 0+336,767
 DIST.PREC. : 25,385
 DIST.SUCC. : 21,360

SEZIONE N. : 6
 QT. PROGETTO : 652,775
 DIST.PROG. : 0+123,226

SCALA 1:200

QT.RIF. 633,000

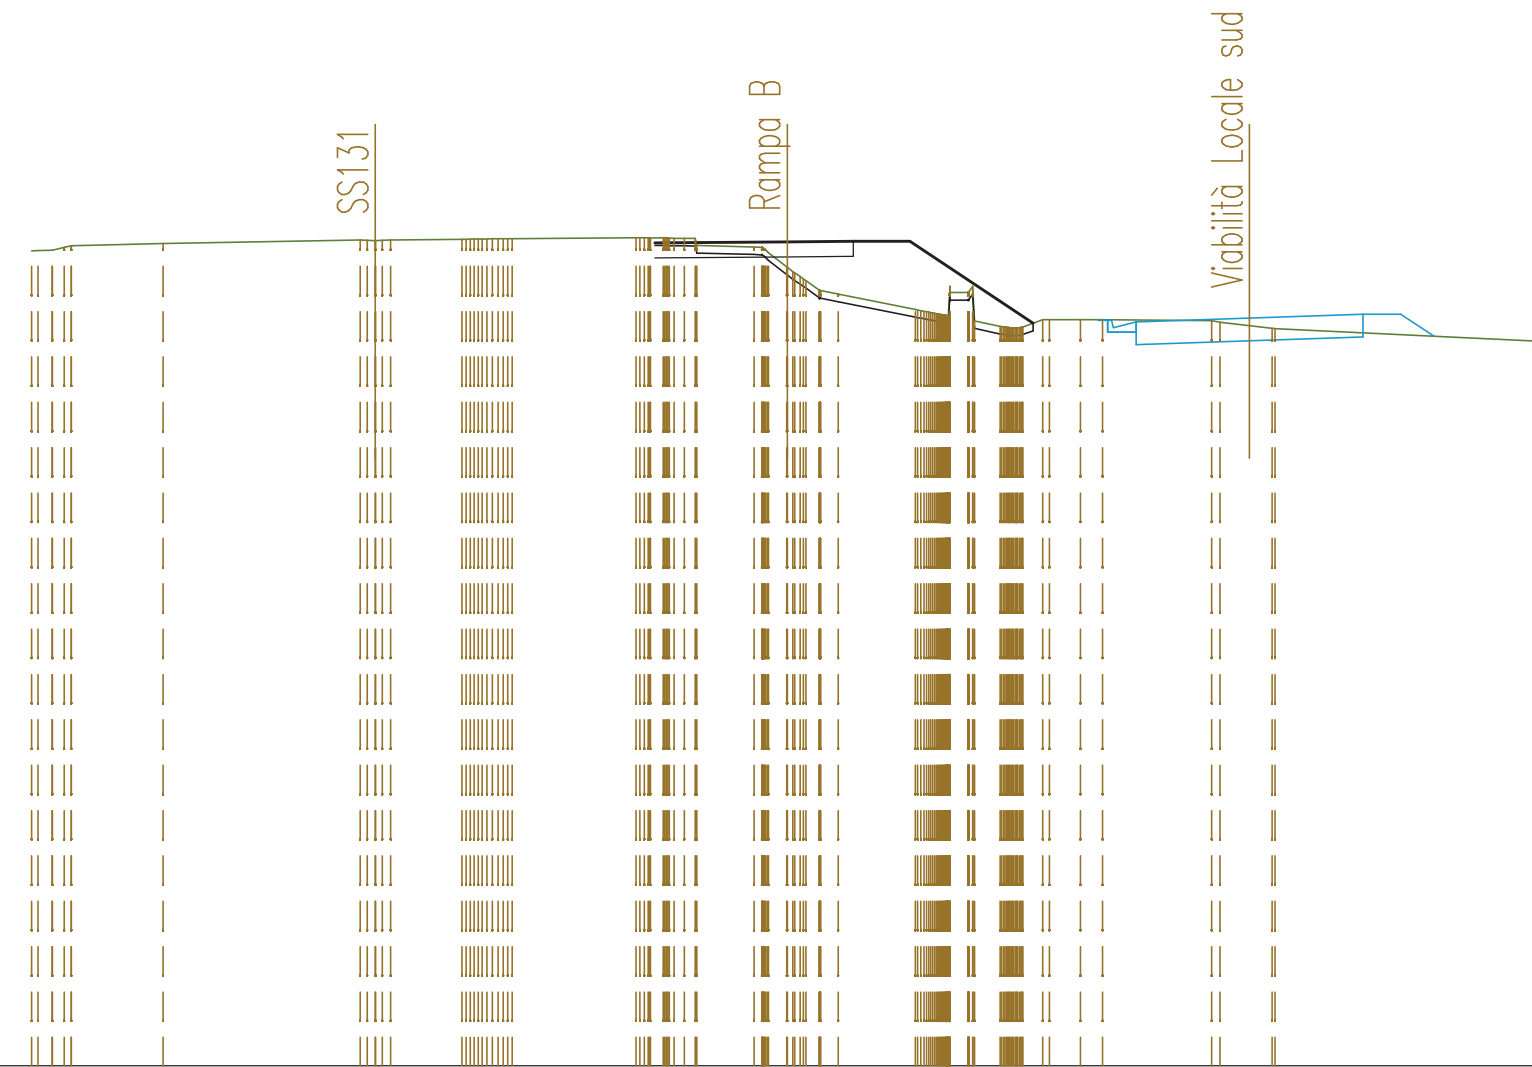


QUOTE TERRENO	654,56 654,57 654,59 654,69	654,75	654,84 654,83 654,84	654,86 654,87 654,88 654,88	654,90 654,90 654,89 654,69	654,66 654,13 654,90 653,41	653,09 653,44 653,45 653,70 653,63 652,73 652,73 652,73	652,71 652,67 652,51 652,50	652,16				
DIST.PARZIALI TERRENO	2,43	5,21	1,89	3,27	1,51	0,48	2,04	0,68 0,53 0,82 0,59	2,88	1,38	7,10		
QUOTE PROGETTO					654,77	654,79	654,81	654,81	652,64	652,73 652,40 652,68	652,77	652,87 652,88	652,30
DIST.PARZIALI PROGETTO					3,50	1,75	1,50	3,25	1,71	0,60	2,75	2,75	1,00 0,87

SEZIONE N. : 18
 QT. PROGETTO : 654,966
 DIST.PROG. : 0+358,127
 DIST.PREC. : 21,360

SEZIONE N. : 5
 QT. PROGETTO : 652,910
 DIST.PROG. : 0+100,000

SCALA 1:200

QT.RIF. 633,000

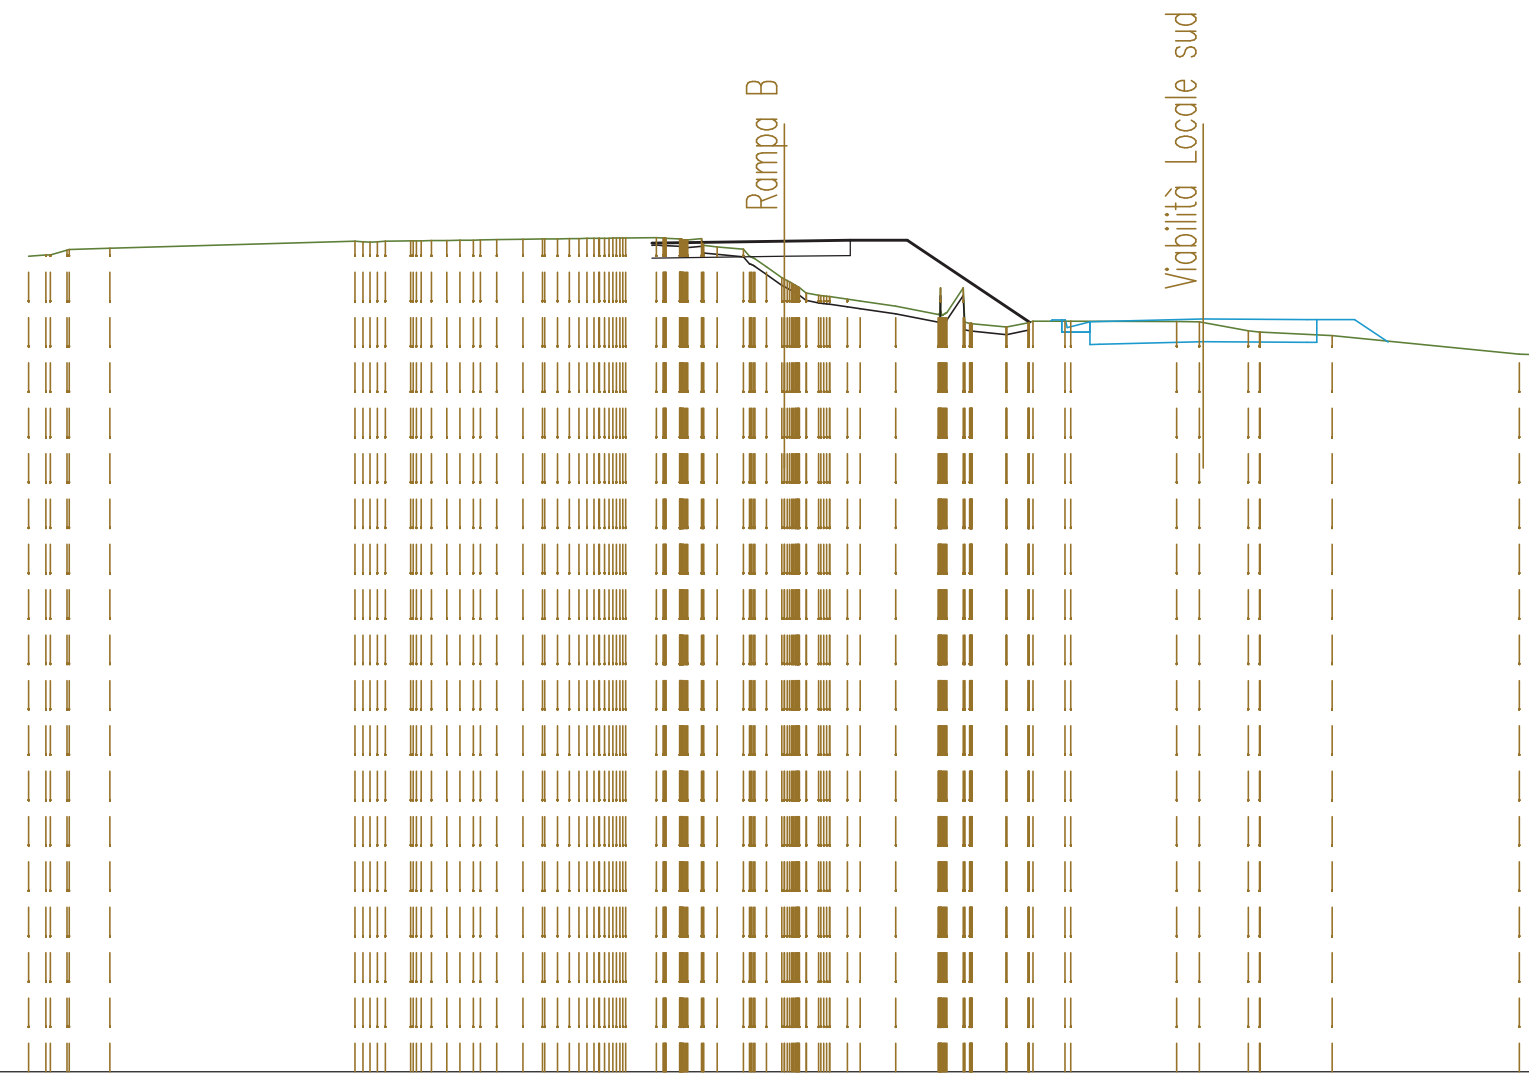


QUOTE TERRENO	654,57 654,60 654,74 654,75 654,78		654,96 654,95 654,96 654,98 654,99 654,99 655,01 655,02 655,02 655,03 655,04 655,05 655,05 655,05 655,05 655,04 654,82 654,75 654,29 653,97 653,60 653,52 653,43 653,39 653,25	653,03 653,73 652,79 652,70 652,81 652,85 652,85 652,84 652,84	652,60 652,47	651,98 651,96
DIST.PARZIALI TERRENO	1,07	6,48	0,67 0,69 0,52 0,81 0,69 0,94	1,13 0,90 0,57 0,85 2,80	0,61 1,29 1,91	4,95 0,55
QUOTE PROGETTO			654,92	654,97 654,99 654,99	652,83 652,57 652,84 652,84	652,91 652,90 652,89 652,30
DIST.PARZIALI PROGETTO			3,50	1,75 1,50 3,24	0,56 0,60 2,75	2,75 1,00 0,89

SEZIONI TRASVERSALI
RAMPA D BIDIREZIONALE

SEZIONE N. : 1
 QT. PROGETTO : 652,758
 DIST.PROG. : 0+000,000
 DIST.SUCC. : 25,000

SCALA 1:200

QT.RIF. 631,000

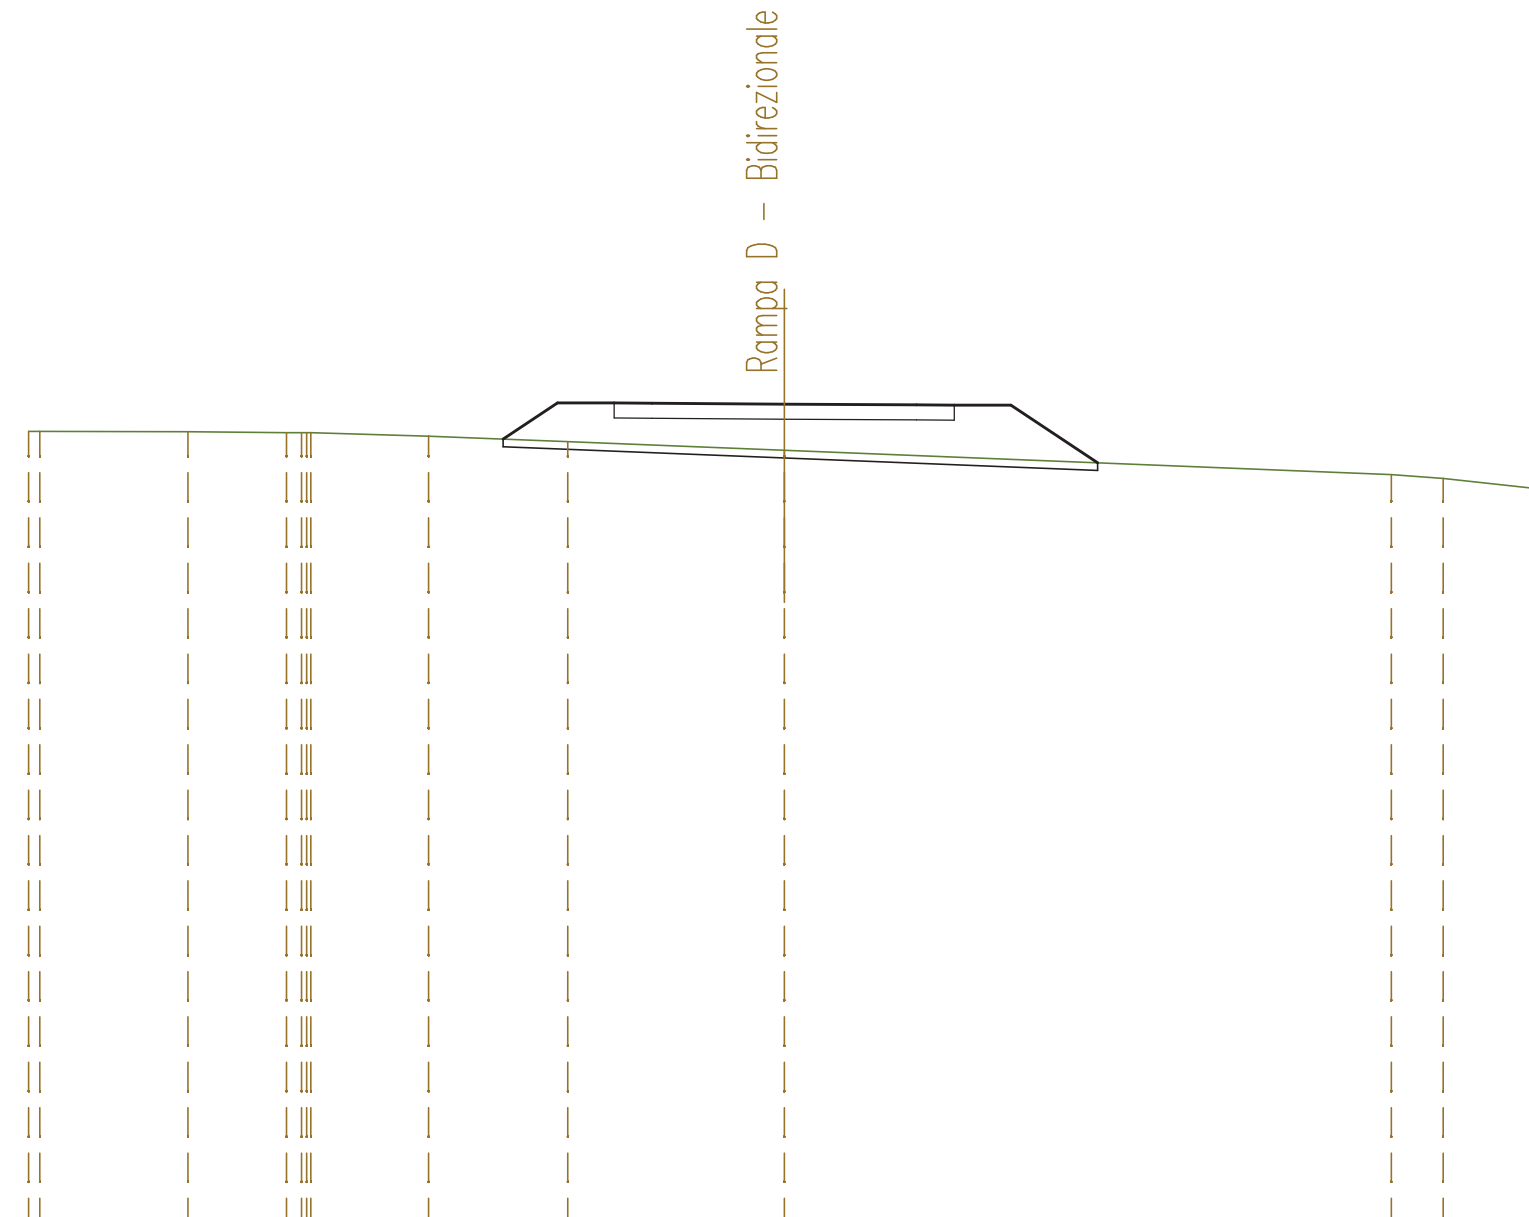

QUOTE TERRENO	652,04 652,04	652,03	652,01 652,00 652,00	651,91	651,77	651,54	650,89 650,79	650,51	
DIST.PARZIALI TERRENO	3,92	2,61	3,12	3,68	5,73	16,06	1,38	2,56	
QUOTE PROGETTO				651,83	652,79	652,79	652,74 652,73	652,73 651,20	
DIST.PARZIALI PROGETTO				1,44	1,50	1,00	3,50	3,50	1,00 1,50 2,29

SEZIONE N. : 2
 QT. PROGETTO : 652,363
 DIST.PROG. : 0+025,000
 DIST.PREC. : 25,000
 DIST.SUCC. : 26,773

Rampa D - Bidirezionale

SCALA 1:200

QT.RIF. 631,000

QUOTE TERRENO	651,06	650,95	650,86	650,83 650,81	650,82 650,79	650,65	650,30 650,28	650,20	650,09	
DIST.PARZIALI TERRENO	6,70	3,78	2,24	2,17	0,89	3,56	8,88	1,03	4,83	5,26
QUOTE PROGETTO			650,84	652,25	652,25	652,28	652,36	652,28 652,25	652,25	650,29
DIST.PARZIALI PROGETTO			2,11	1,50	1,00	3,50	3,50	1,00	1,50	2,93

SEZIONE N. : 3
 QT. PROGETTO : 652,229
 DIST.PROG. : 0+051,773
 DIST.PREC. : 26,773

Rampa D - Bidirezionale

SCALA 1:200

QT.RIF. 630,000

QUOTE TERRENO	650,43	650,33	650,19	650,09	650,05	650,00	649,98	649,98	649,94	649,86	649,79	649,77	649,72	649,72
DIST.PARZIALI TERRENO		3,65	5,36	4,22	2,10	2,92	1,10	0,65	2,88	5,14	6,50	1,85	3,54	
QUOTE PROGETTO				650,14	652,12	652,12	652,14	652,23	652,14	652,12	652,12	649,84		
DIST.PARZIALI PROGETTO				2,96	1,50	1,00	3,50	3,50	1,00	1,50	3,41			


SEZIONI TRASVERSALI
RAMPA D MONODIREZIONALE

SEZIONE N. : 15
 QT. PROGETTO : 652,141
 DIST.PROG. : 0+299,498

SEZIONE N. : 1
 QT. PROGETTO : 652,141
 DIST.PROG. : 0+000,000
 DIST.SUCC. : 29,961

SCALA 1:200

QT.RIF. 630,000

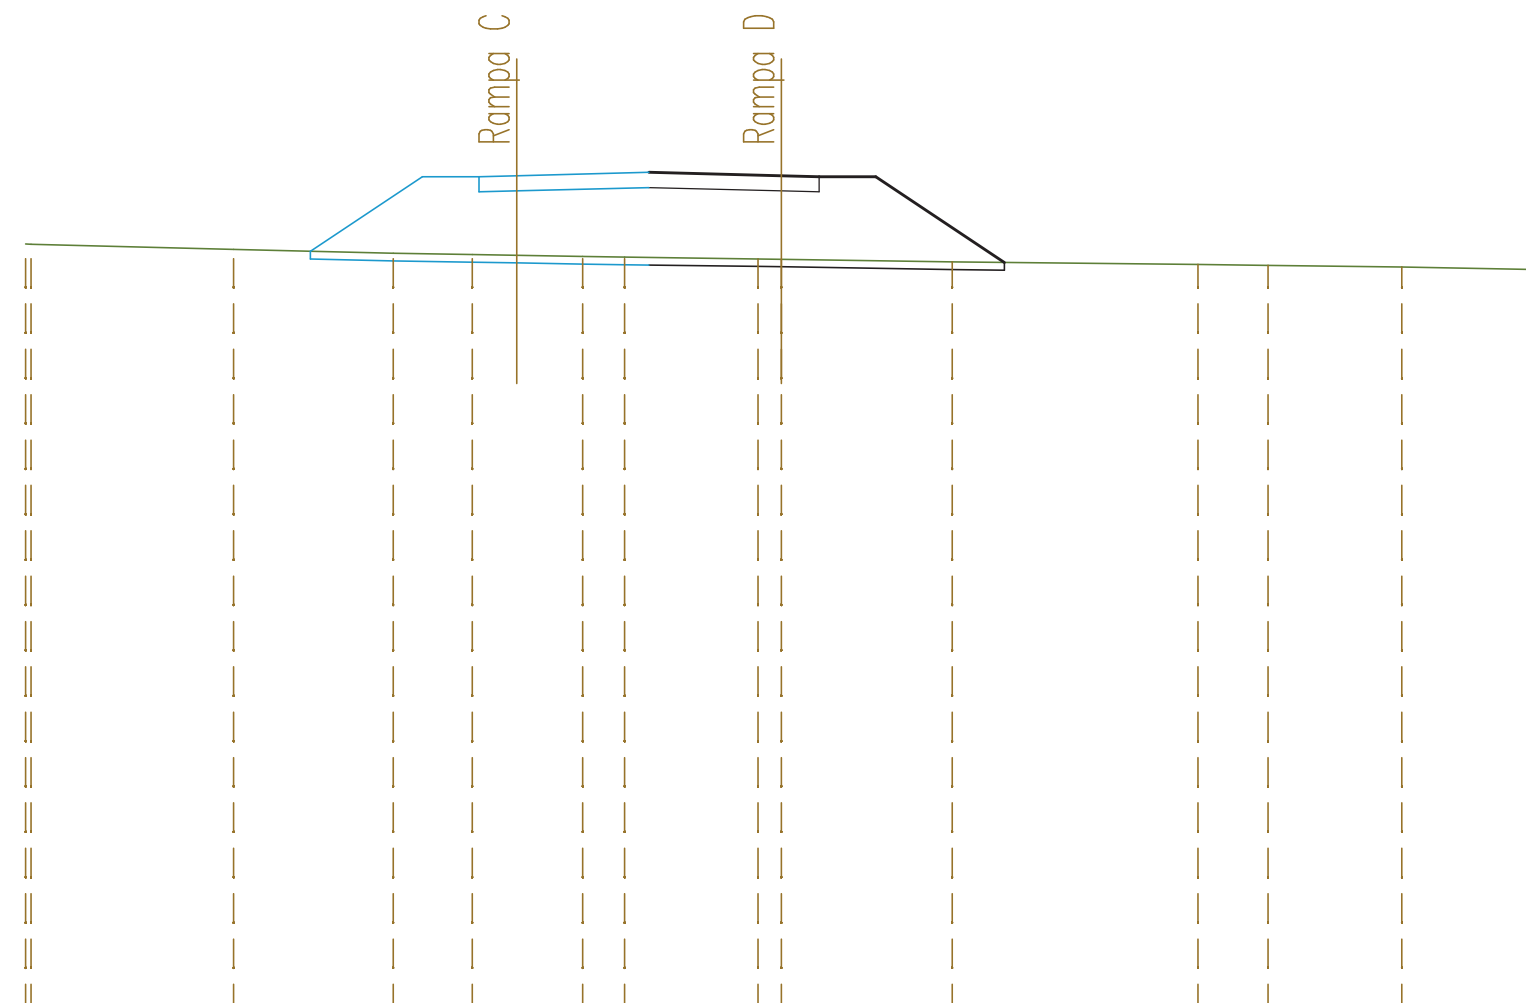


QUOTE TERRENO	650,33 650,33	650,19	650,09	650,05	650,00	649,98	649,94 649,93	649,86	649,79	649,77	649,72	649,65
DIST.PARZIALI TERRENO	5,36	4,22	2,10	2,92	1,11	3,53	0,62	4,52	6,50	1,85	3,54	3,58
QUOTE PROGETTO		650,14	652,12	652,12	652,14	652,23	652,14	652,12	652,12	649,84		
DIST.PARZIALI PROGETTO		2,96	1,50	1,00	3,50	3,50	1,00	1,50	3,41			

SEZIONE N. : 14
 QT. PROGETTO : 651,993
 DIST.PROG. : 0+269,537

SEZIONE N. : 2
 QT. PROGETTO : 651,991
 DIST.PROG. : 0+029,961
 DIST.PREC. : 29,961
 DIST.SUCC. : 18,156

SCALA 1:200

QT.RIF. 631,000

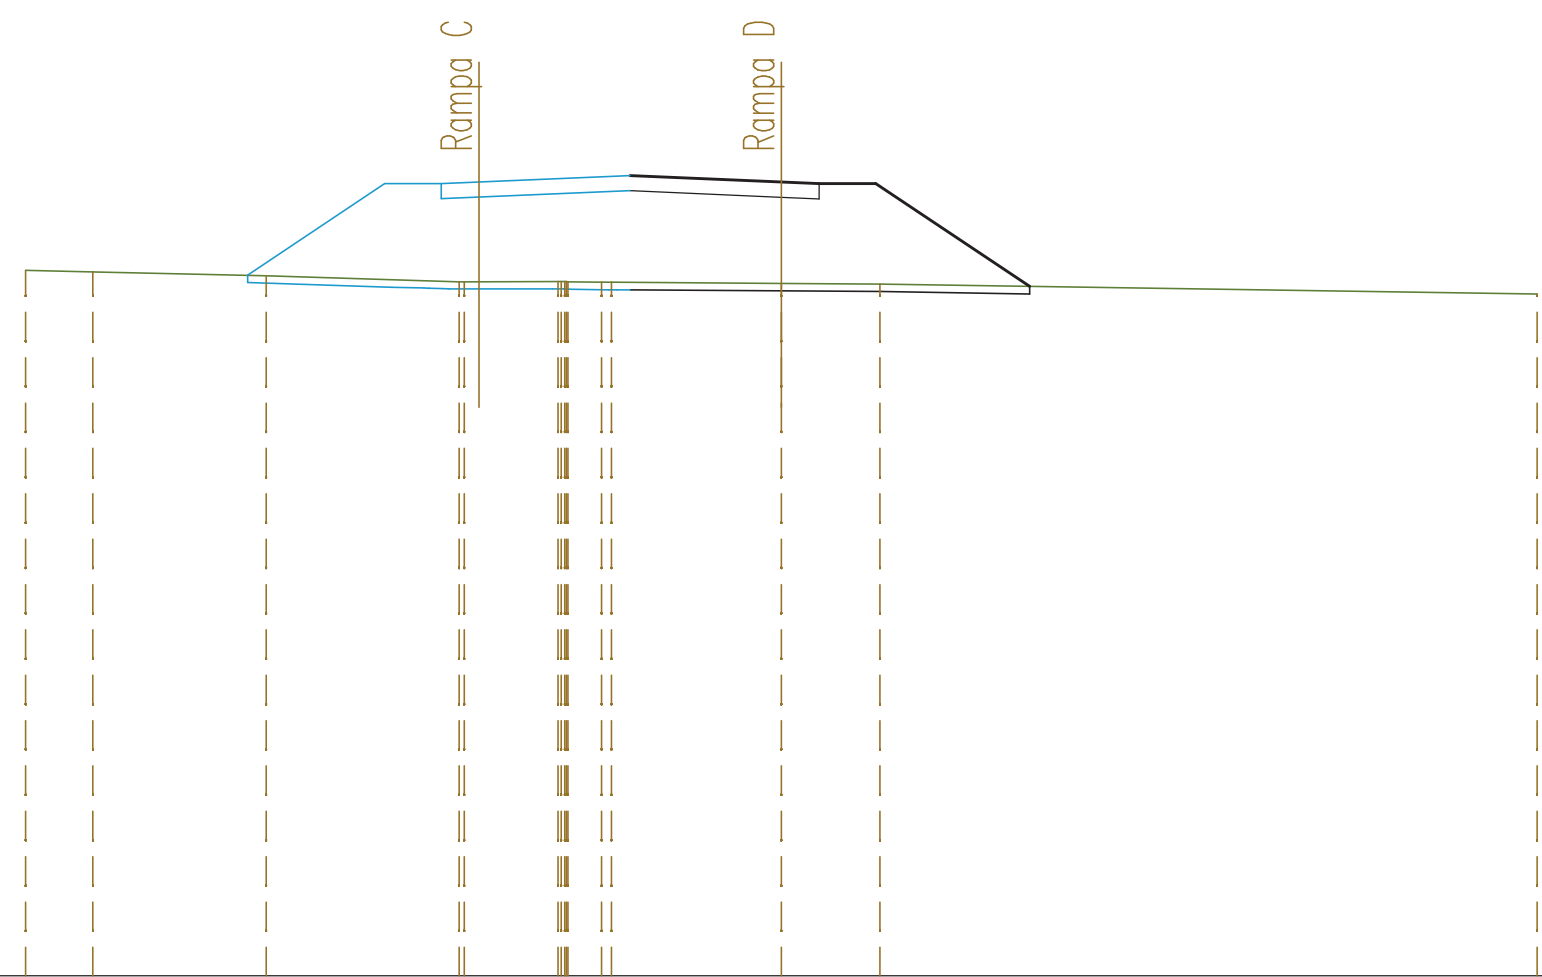


QUOTE TERRENO	649,66	649,62	649,51	649,35	649,36	649,34	649,31	649,29	649,03	
DIST.PARZIALI TERRENO	1,79	4,59	5,10	2,48	0,89	4,49	2,61	17,39		
QUOTE PROGETTO		649,53	651,95	651,95	651,99	652,16	651,99	651,95	649,23	
DIST.PARZIALI PROGETTO			3,62	1,50	1,00	4,00	4,00	1,00	1,50	4,07

SEZIONE N. : 13
 QT. PROGETTO : 651,908
 DIST.PROG. : 0+251,384

SEZIONE N. : 3
 QT. PROGETTO : 651,900
 DIST.PROG. : 0+048,117
 DIST.PREC. : 18,156
 DIST.SUCC. : 21,883

SCALA 1:200


QT.RIF. 630,000

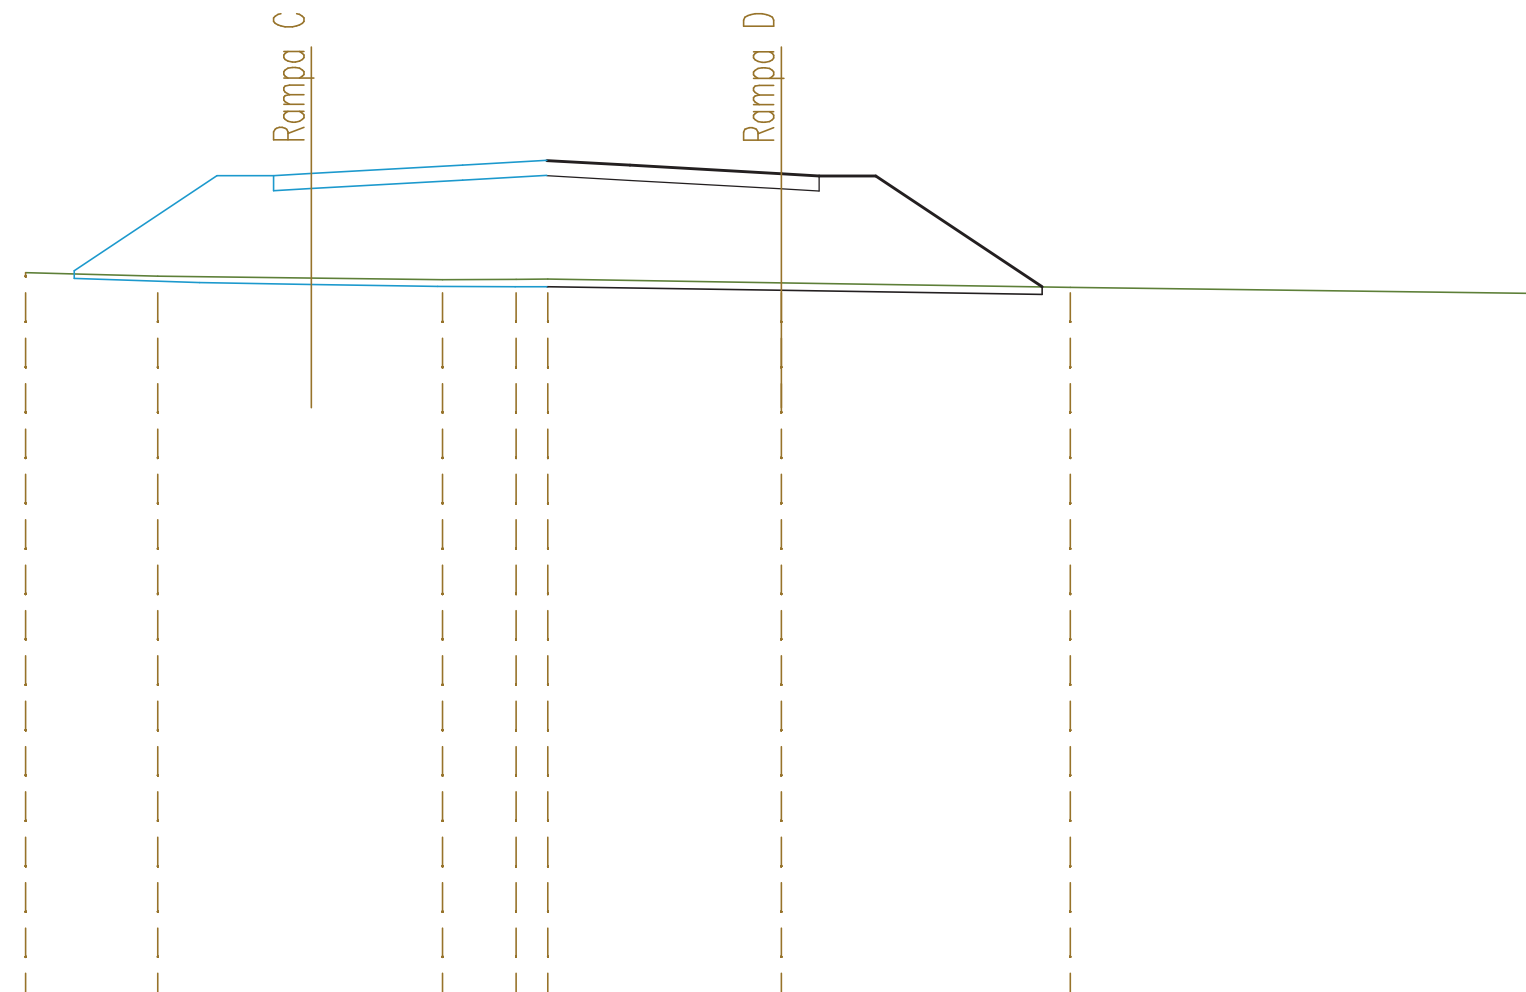

QUOTE TERRENO	649,28	649,19	649,10	649,11	649,11	649,02	648,90	648,73				
DIST.PARZIALI TERRENO	3,50	7,53	1,94	0,84	6,18	7,65	12,35					
QUOTE PROGETTO	649,33	651,85	651,85	651,91	652,13	652,25	652,26	652,13	651,90	651,84	651,84	648,91
DIST.PARZIALI PROGETTO	3,78	1,50	1,00	4,00	2,22	2,21	4,00	1,00	1,50	4,40		

SEZIONE N. : 12
 QT. PROGETTO : 651,716
 DIST.PROG. : 0+229,489

SEZIONE N. : 4
 QT. PROGETTO : 651,752
 DIST.PROG. : 0+070,000
 DIST.PREC. : 21,883
 DIST.SUCC. : 25,000

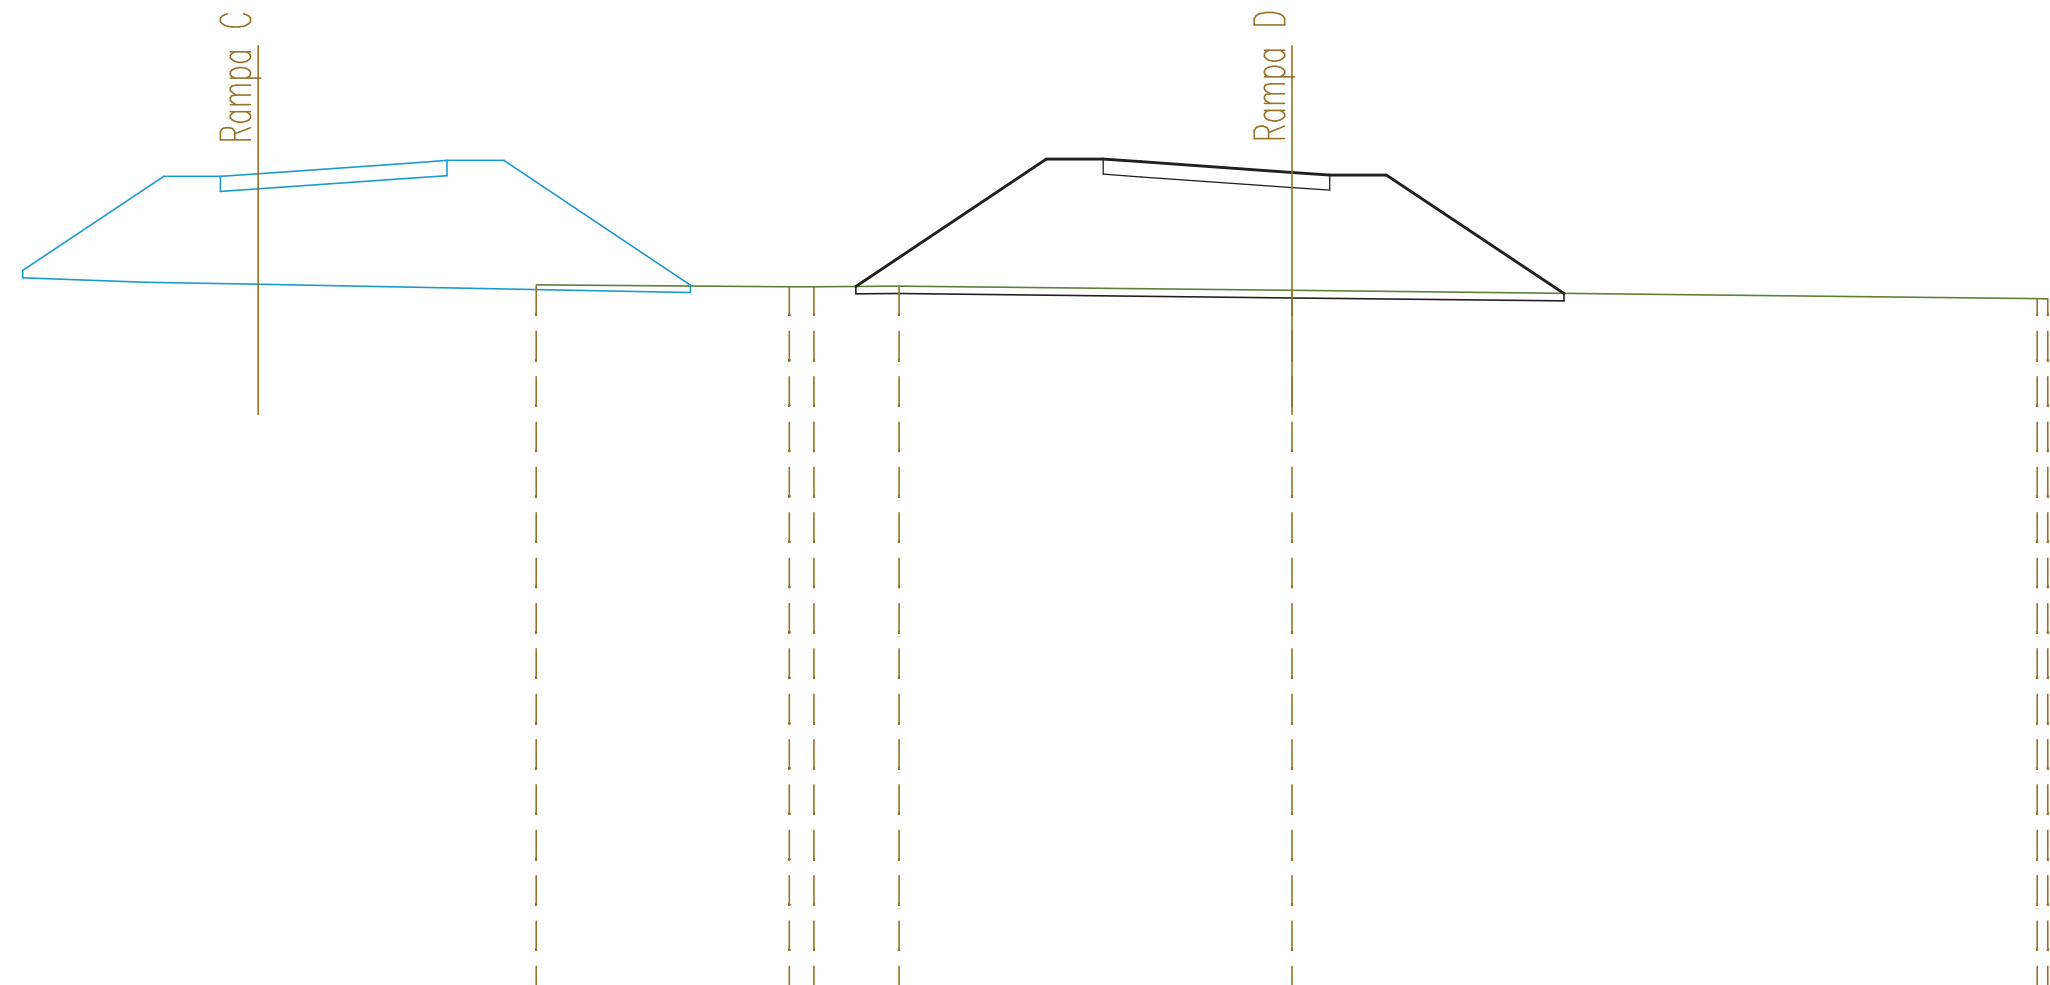

SCALA 1:200


QT.RIF. 630,000

QUOTE TERRENO							648,78			648,72 648,73	648,75		648,63				648,41 648,41
DIST.PARZIALI TERRENO								6,70		0,65 2,26		10,40				19,72	
QUOTE PROGETTO	649,16		651,65	651,65 651,72		652,00 652,07 652,07		648,77		648,74		652,10 652,10 652,03		651,75 651,68 651,68		648,55	
DIST.PARZIALI PROGETTO		3,73	1,50	1,00	4,00	1,00 1,50	4,94	4,37	5,04	1,50 1,00	4,00	1,00 1,50	4,70				

SEZIONE N. : 5
 QT. PROGETTO : 651,362
 DIST.PROG. : 0+095,000
 DIST.PREC. : 25,000
 DIST.SUCC. : 27,556

SCALA 1:200


QT.RIF. 630,000

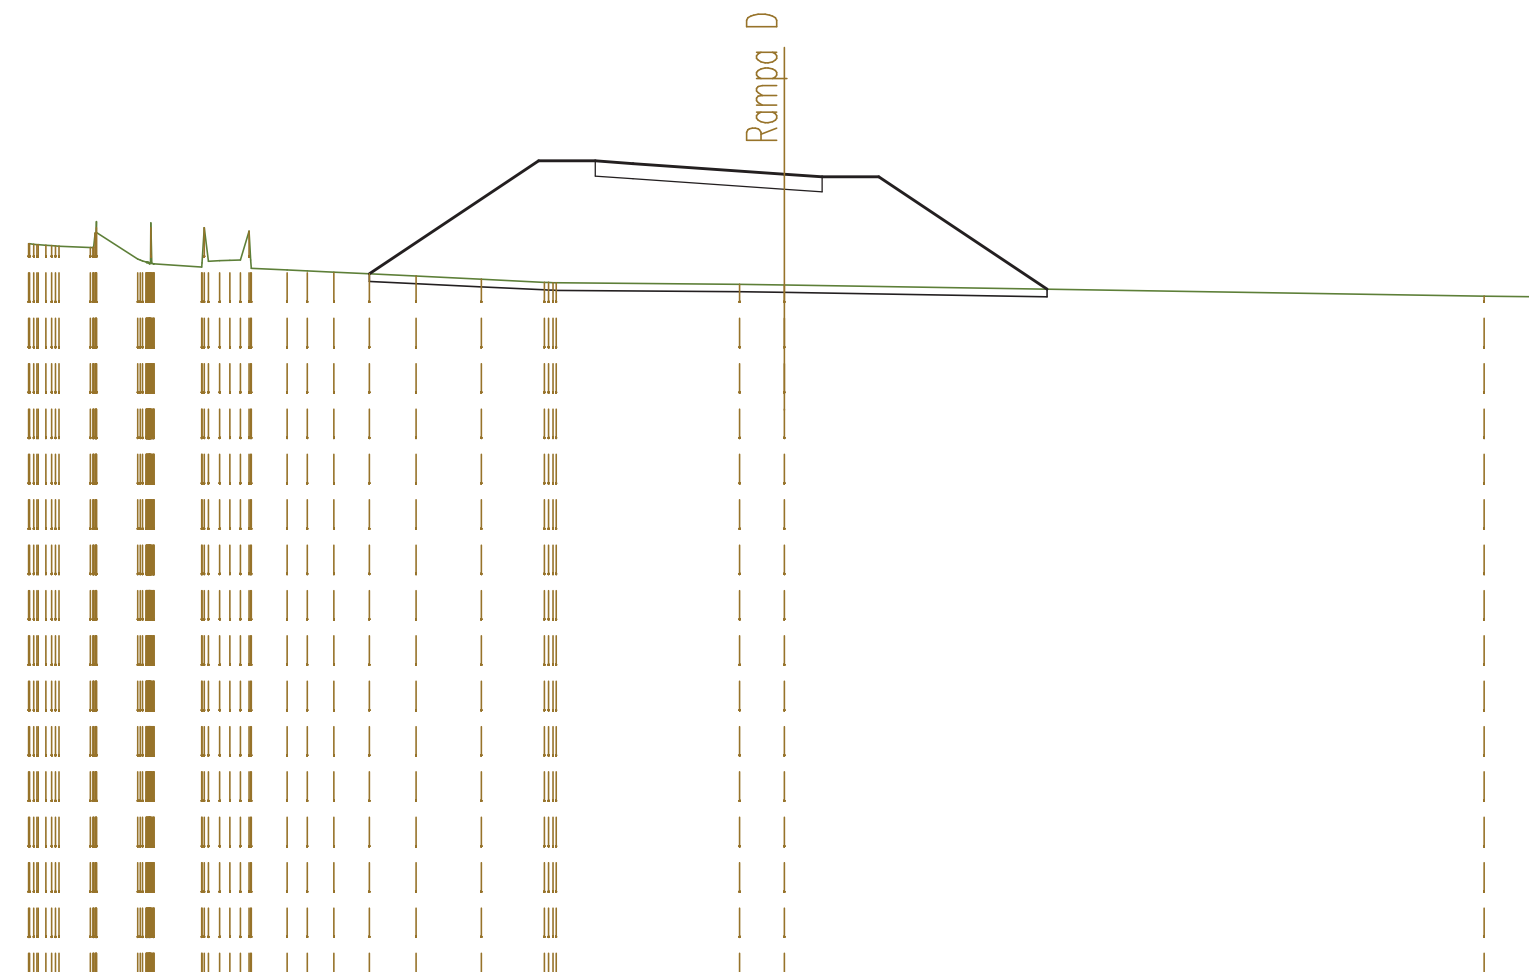

QUOTE TERRENO	649,52 649,50 649,46 649,45 649,42 649,82 649,11 648,99 648,90 649,07 649,09 648,87 648,83 648,80 648,70 648,77 648,72 648,66 648,58 648,50 648,49 648,45 648,43 648,13 648,12
DIST.PARZIALI TERRENO	0,83 1,09 1,27 0,95 0,54 0,70 0,94 1,23 1,73 1,67 4,85 1,19 18,52 1,48
QUOTE PROGETTO	648,72 651,71 651,71 651,64 651,36 651,29 651,29 648,32
DIST.PARZIALI PROGETTO	4,48 1,50 1,00 4,00 1,00 1,50 4,46

SEZIONE N. : 21
 QT. PROGETTO : 651,365
 DIST.PROG. : 0+450,000

SEZIONE N. : 6
 QT. PROGETTO : 650,752
 DIST.PROG. : 0+122,556
 DIST.PREC. : 27,556
 DIST.SUCC. : 22,907

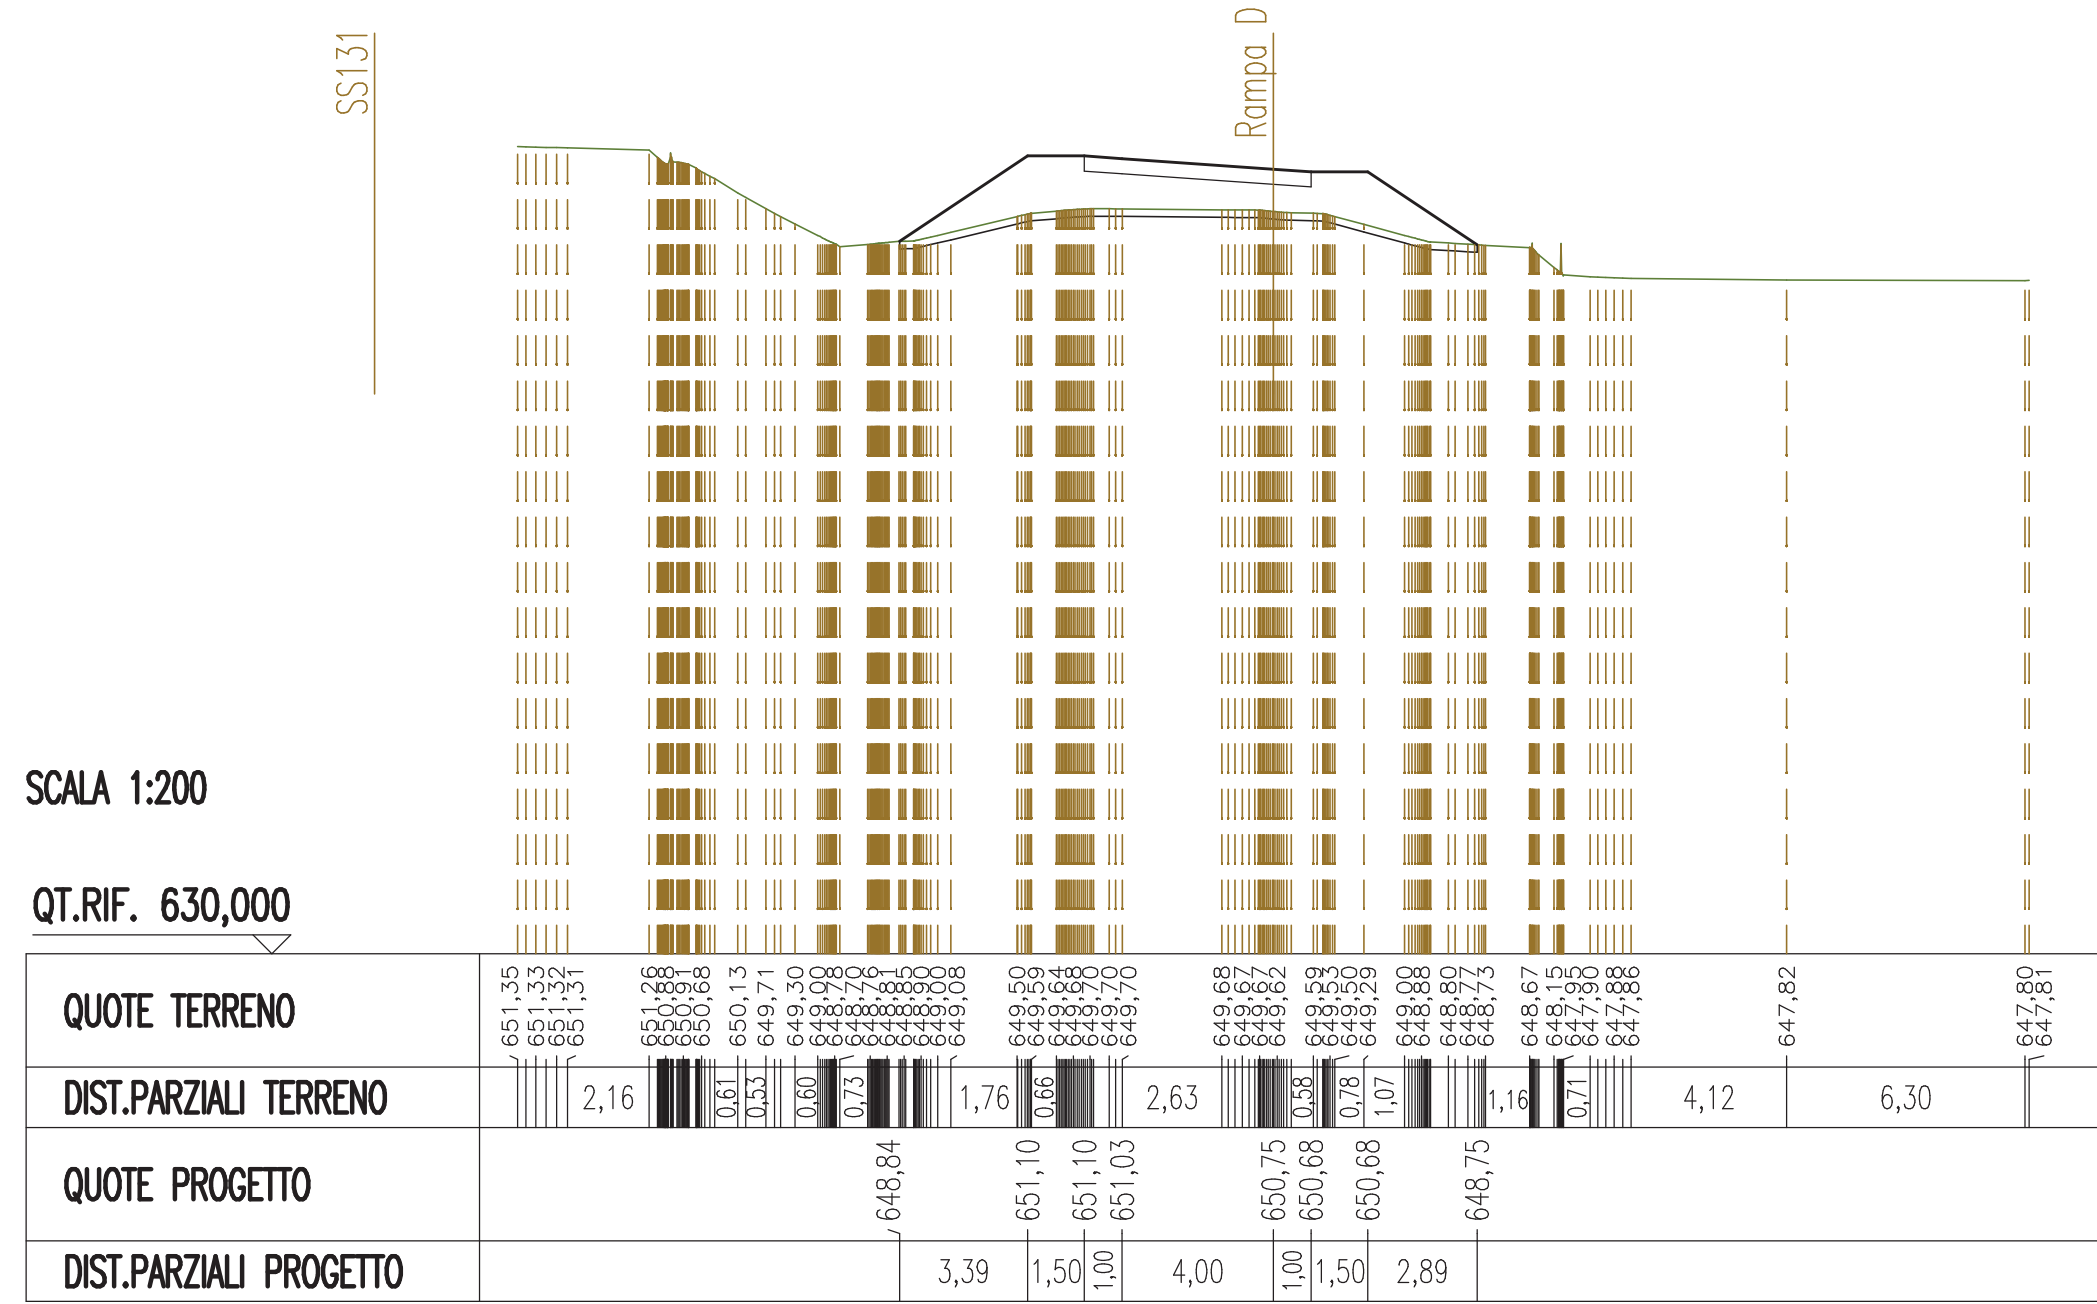


SEZIONE N. : 19
 QT. PROGETTO : 650,717
 DIST.PROG. : 0+400,000

SEZIONE N. : 8
 QT. PROGETTO : 650,644
 DIST.PROG. : 0+169,613
 DIST.PREC. : 24,150
 DIST.SUCC. : 24,789

SCALA 1:200

QT.RIF. 629,000

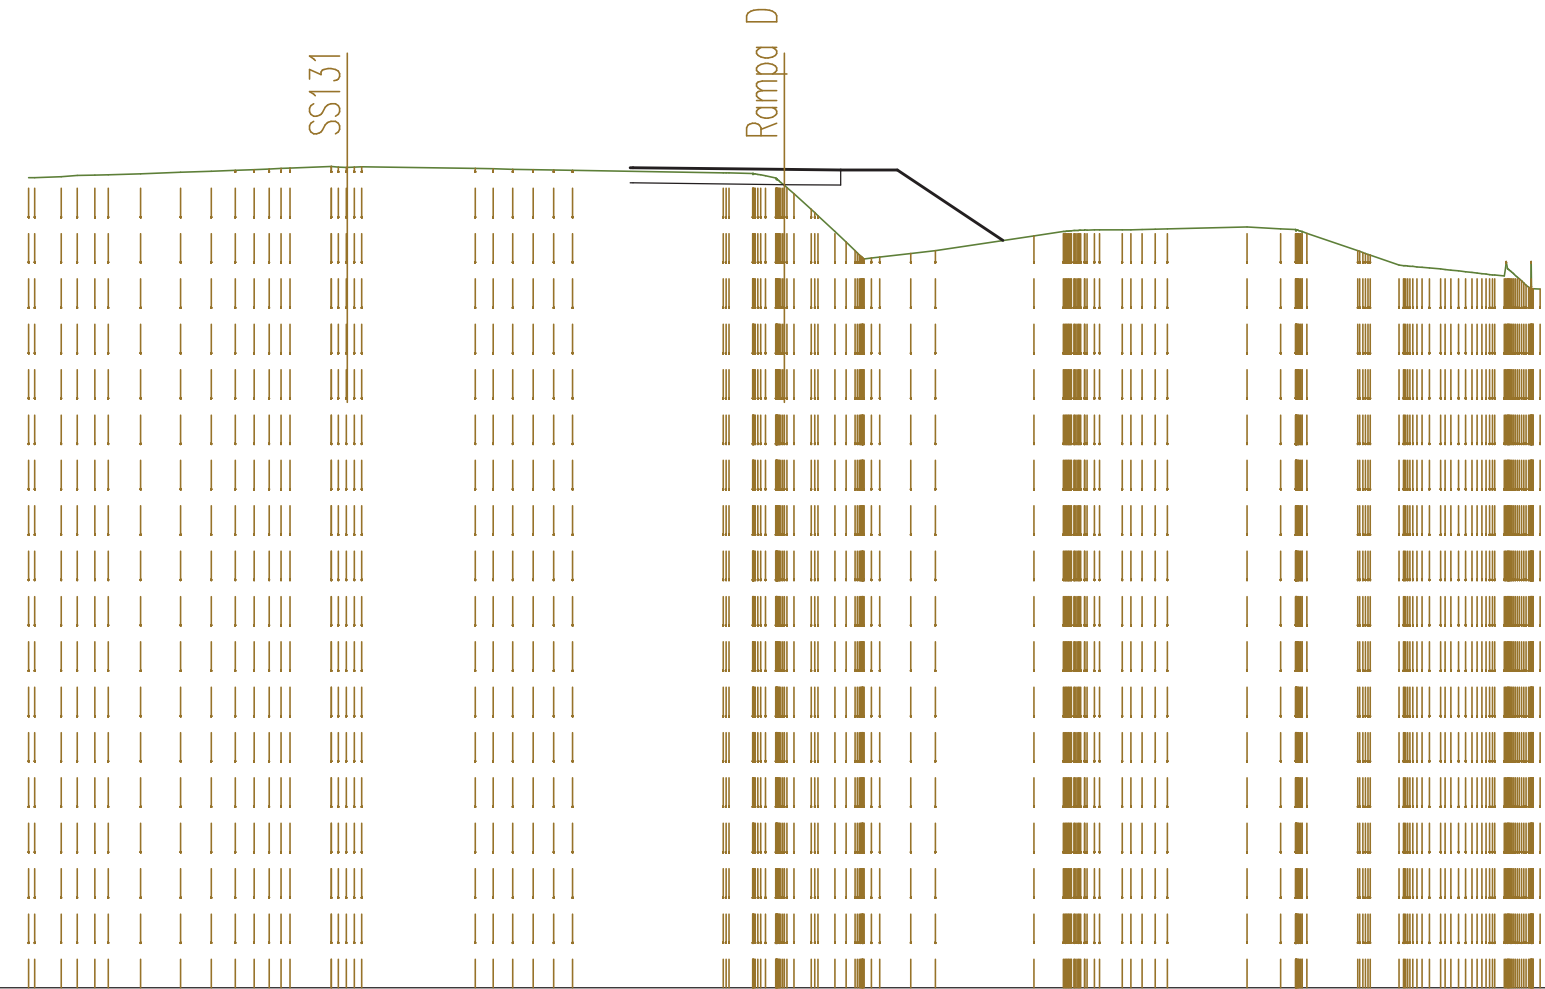


QUOTE TERRENO	650,42 650,43 650,45 650,50 650,53 650,57 650,60 650,62 650,64 650,67 650,68 650,71 650,72 650,72	650,67 650,66 650,65 650,64 650,62 650,62	650,56 650,54 650,42 649,58 649,00 648,50 648,32 648,42 648,50	648,89 649,00 649,04 649,04 649,05 649,07	649,12 649,07 649,04 648,96	648,50 648,37 648,11 648,01 647,96 647,85 647,73 647,48
DIST.PARZIALI TERRENO	0,70 0,86 1,06 0,81 0,63 0,51 1,09 3,01	0,52 0,54 0,54 0,50	3,99 0,63 0,63 0,63 0,82 0,66 2,60	0,78 0,61 2,11	0,89 1,34	0,76 0,76 0,76 0,76 0,76 0,76 0,76 0,76
QUOTE PROGETTO			650,69 650,69	650,64 650,63 650,63	648,77	
DIST.PARZIALI PROGETTO			4,00 1,49 1,50 2,79			

SEZIONE N. : 18
 QT. PROGETTO : 650,393
 DIST.PROG. : 0+375,000

SEZIONE N. : 9
 QT. PROGETTO : 650,342
 DIST.PROG. : 0+194,402
 DIST.PREC. : 24,789
 DIST.SUCC. : 25,000

SCALA 1:200

QT.RIF. 629,000

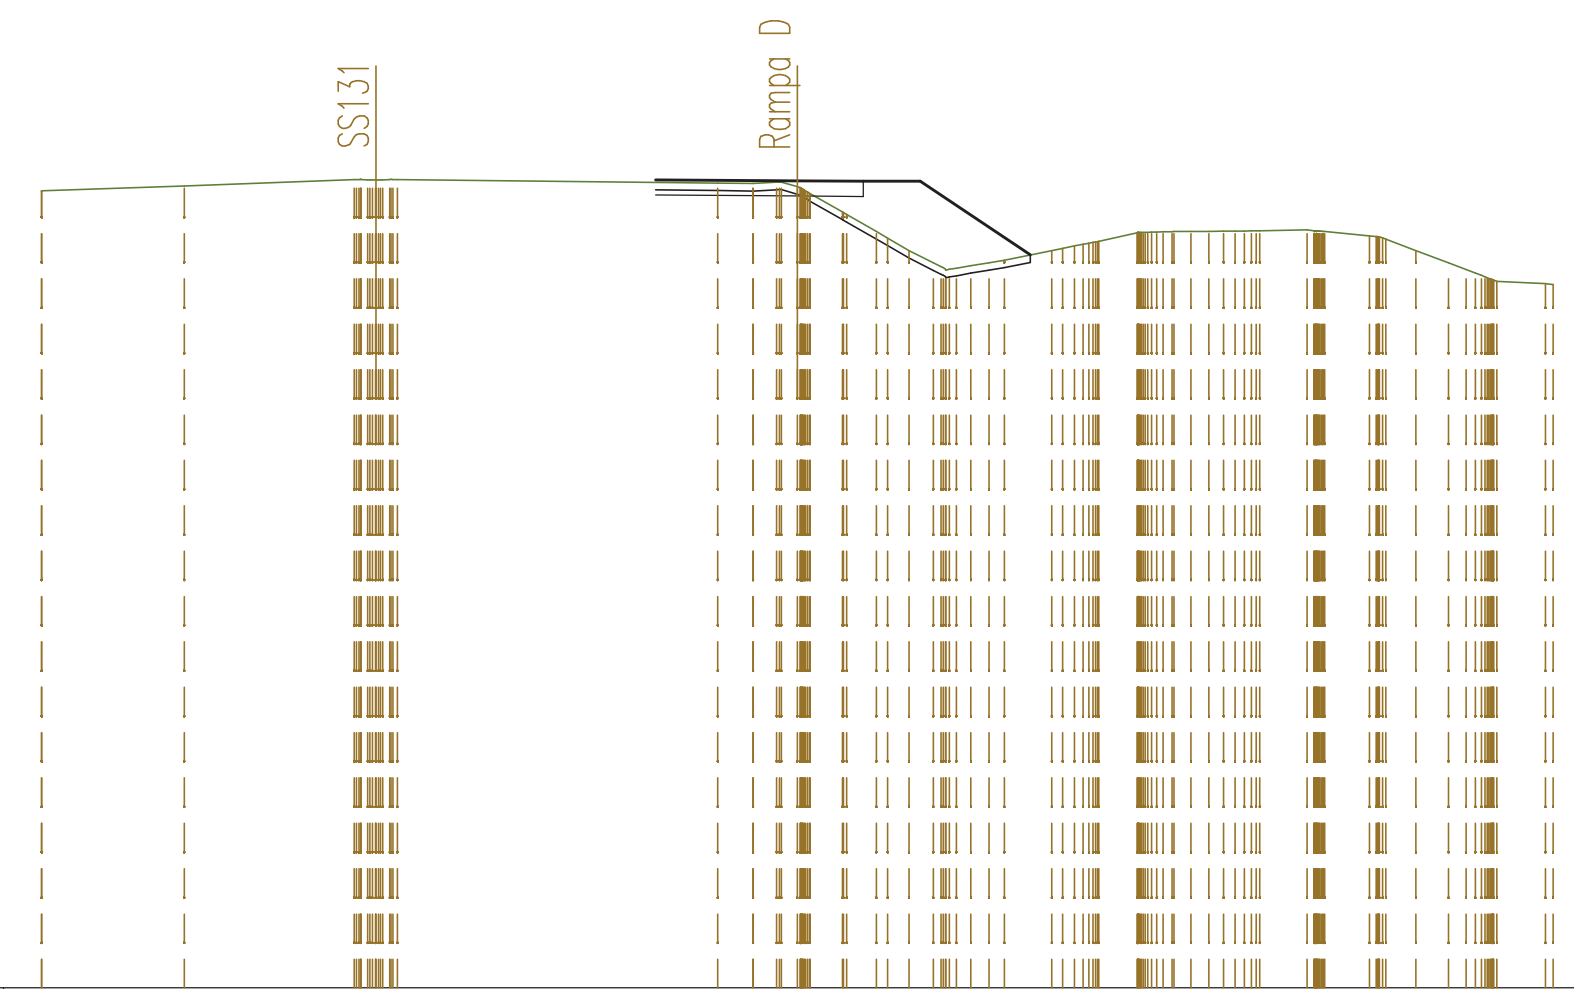


QUOTE TERRENO	650,08 650,08	650,20	650,39 650,37 650,38 650,38	650,28 650,27 650,31 650,19 650,00 649,52 649,45 648,83 648,50 648,17 648,03 648,18 648,24	648,50 648,62 648,71 648,74 648,97 648,99 649,00 649,01 649,01 649,02 649,02 649,04 649,00 649,00	648,89 648,80 648,50 648,18 648,00 647,80 647,68 647,62 647,60
DIST.PARZIALI TERRENO	3,78	4,50	8,48	0,93 0,62 0,86 0,78 0,56 0,65 0,48 1,25	1,02	1,25 1,19 0,79 0,86 1,28
QUOTE PROGETTO				650,37 650,34 650,33 650,33	648,38	
DIST.PARZIALI PROGETTO				3,75 1,75 1,50 2,92		

SEZIONE N. : 17
 QT. PROGETTO : 650,069
 DIST.PROG. : 0+350,000

SEZIONE N. : 10
 QT. PROGETTO : 650,006
 DIST.PROG. : 0+219,402
 DIST.PREC. : 25,000
 DIST.SUCC. : 25,000

SCALA 1:200

QT.RIF. 629,000

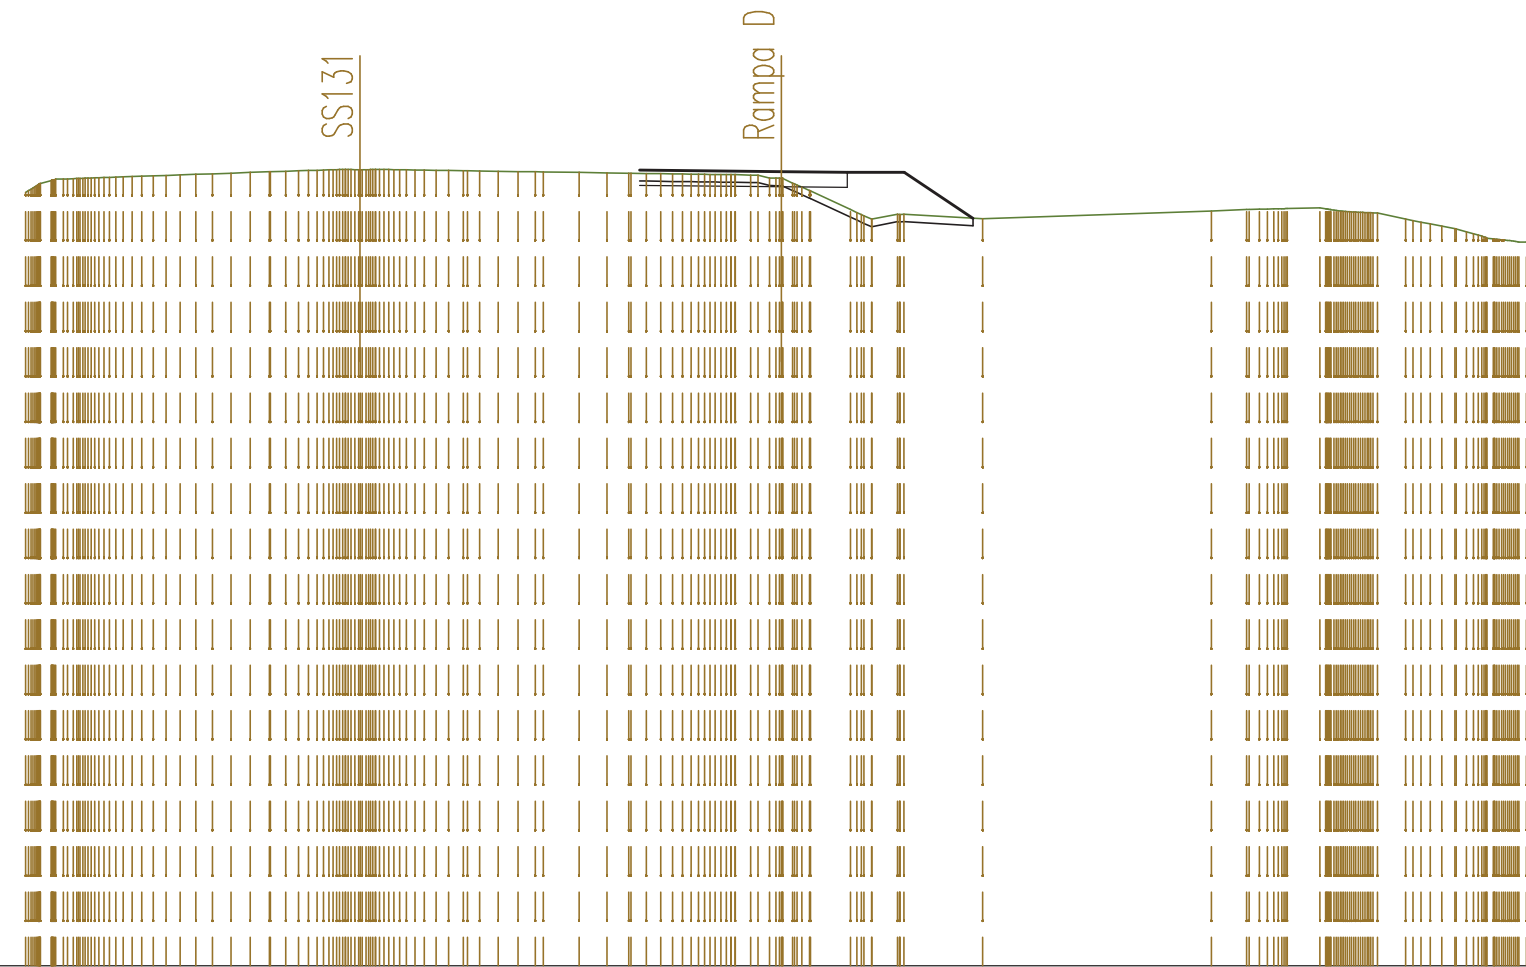


QUOTE TERRENO	649,46 649,69 649,82 649,88 649,95 649,99 649,92 649,95 649,98 650,00 650,02 650,04 650,06 650,06 650,06 650,05 650,04 650,04 650,03 650,01 650,01 650,00 650,00 649,98 649,97 649,96 649,95 649,94 649,93 649,92 649,91 649,84 648,70 649,49 649,00 648,75 648,88	648,97 649,00 649,01 649,02 648,99 648,97 648,95 648,93 648,91 648,89 648,87 648,85 648,83 648,81 648,79 648,77
DIST.PARZIALI TERRENO	0,49 0,51 0,50 0,02 0,08 0,08 0,06 0,05 0,04 0,03 0,01 0,01 0,00 0,00 0,94 0,74 0,58 0,01 0,06 1,06 0,68 2,08 6,05 0,93 0,87 0,74	0,93 0,87 0,74
QUOTE PROGETTO	650,04 650,01 649,99 649,99 648,77	
DIST.PARZIALI PROGETTO	3,75 1,75 1,50 1,83	

SEZIONE N. : 16
 QT. PROGETTO : 649,745
 DIST.PROG. : 0+325,000

SEZIONE N. : 11
 QT. PROGETTO : 649,672
 DIST.PROG. : 0+244,402
 DIST.PREC. : 25,000
 DIST.SUCC. : 25,000

SCALA 1:200

QT.RIF. 628,000

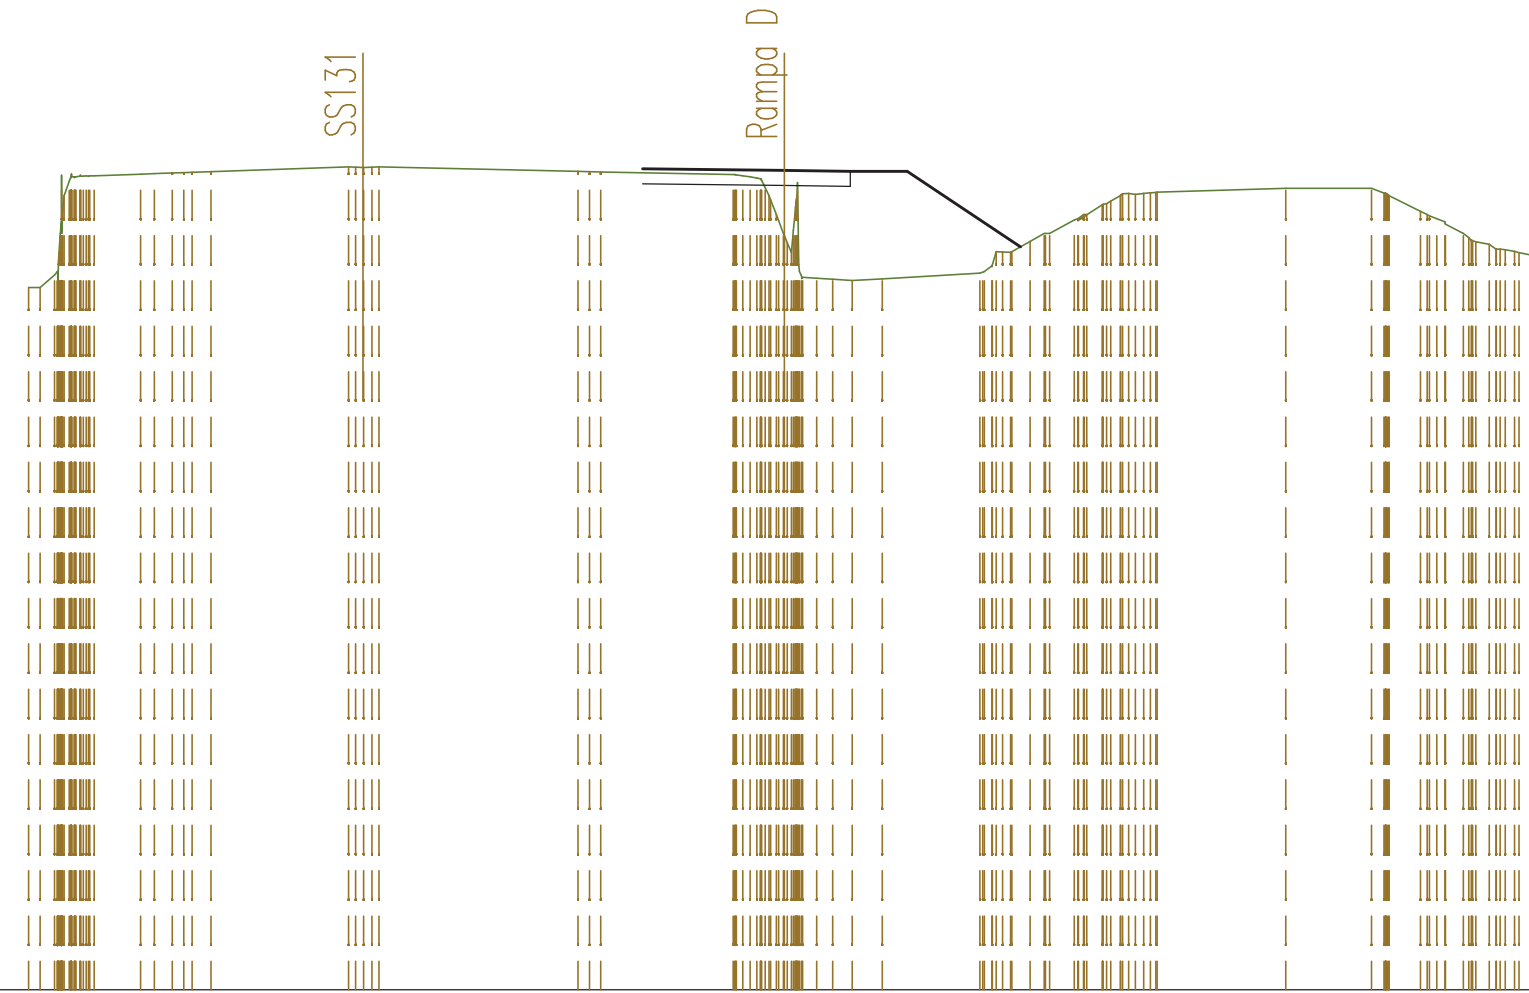


QUOTE TERRENO	646,57 647,00 649,50 649,53	649,57 649,60 649,62 649,64	649,77 649,76 649,77	649,65 649,63	649,58 649,50 649,00 647,76	646,82 646,76 646,80	646,95 647,51 647,79 648,00	648,36 648,77 649,00 649,06 649,09	649,20	649,20 649,00 648,50 648,51 648,00 647,72 647,53 647,57	
DIST.PARZIALI TERRENO	1,23	0,50	3,64	5,27	3,50	0,52 0,80	2,58	0,49 0,66	3,41	2,27	0,82
QUOTE PROGETTO					649,72	649,67 649,65 649,65	647,65				
DIST.PARZIALI PROGETTO						3,75 1,75 1,50	3,00				

SEZIONE N. : 14
 QT. PROGETTO : 649,422
 DIST.PROG. : 0+300,000

SEZIONE N. : 12
 QT. PROGETTO : 649,337
 DIST.PROG. : 0+269,402
 DIST.PREC. : 25,000
 DIST.SUCC. : 30,098

SCALA 1:200

QT.RIF. 629,000

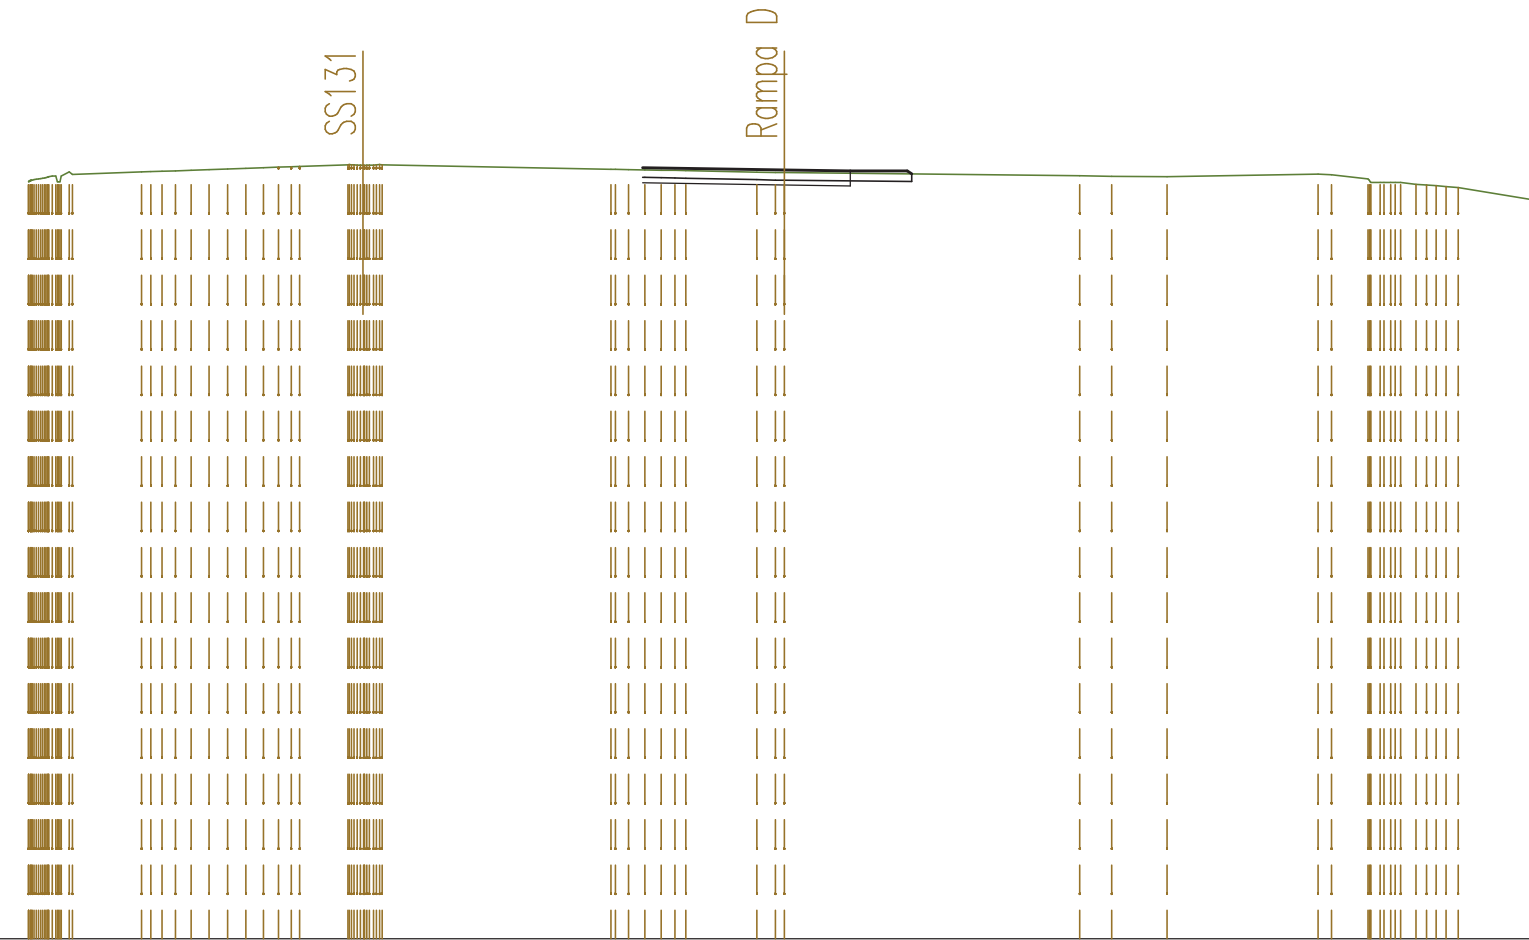


QUOTE TERRENO	649,04 649,10 649,18 649,22	649,28 649,30 649,32 649,34 649,36 649,38 649,39 649,42 649,47 649,46 649,47	649,35 649,35 649,33 649,32	649,28 649,27 649,26	649,18 649,16 649,16	649,22 649,20 649,10 649,00 648,95 648,92 648,87	648,51					
DIST.PARZIALI TERRENO	1,82	0,49 0,49	1,28	6,05	1,88	0,49	7,81	0,85	1,47	4,00	0,96	2,17
QUOTE PROGETTO				649,39	649,34	649,31	649,31 649,23					
DIST.PARZIALI PROGETTO				3,75	1,75	1,50						

SEZIONE N. : 13
 QT. PROGETTO : 649,031
 DIST.PROG. : 0+269,902

SEZIONE N. : 13
 QT. PROGETTO : 648,941
 DIST.PROG. : 0+299,500
 DIST.PREC. : 30,098
 DIST.SUCC. : 25,000

SCALA 1:200

QT.RIF. 629,000

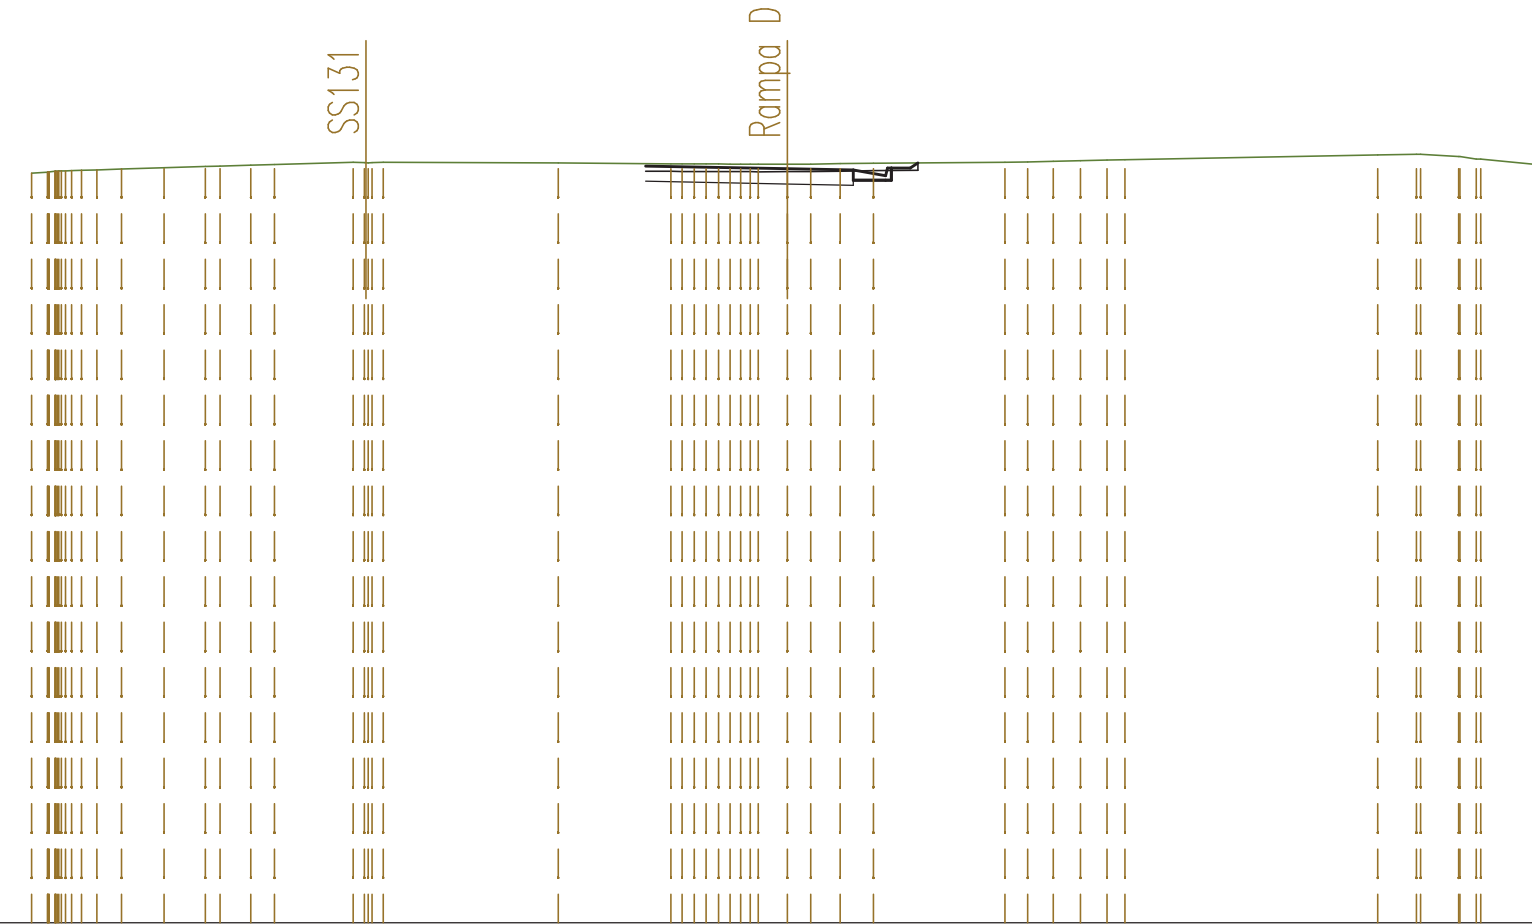


QUOTE TERRENO	648,82 648,85 648,89 648,91 648,93 648,97 649,00 649,01 649,04 649,05 648,12 649,10 649,12 649,10 649,07 649,07 649,07 649,06 649,06 649,07 649,08 649,09 649,12 649,13 649,14 649,16 649,17 649,18 649,31 649,33 649,35 649,27 649,20 649,04
DIST.PARZIALI TERRENO	0,65 1,13 1,09 0,81 0,63 2,08 4,63 2,98 0,77 0,62 0,78 0,88 3,48 0,60 0,68 0,72 0,71 6,69 1,02 1,00 1,65
QUOTE PROGETTO	649,01 648,94 648,91 648,76 648,96 649,10
DIST.PARZIALI PROGETTO	3,75 1,75 0,85 0,50

SEZIONE N. : 12
 QT. PROGETTO : 648,708
 DIST.PROG. : 0+244,902

SEZIONE N. : 14
 QT. PROGETTO : 648,593
 DIST.PROG. : 0+324,500
 DIST.PREC. : 25,000
 DIST.SUCC. : 23,969

SCALA 1:200

QT.RIF. 629,000

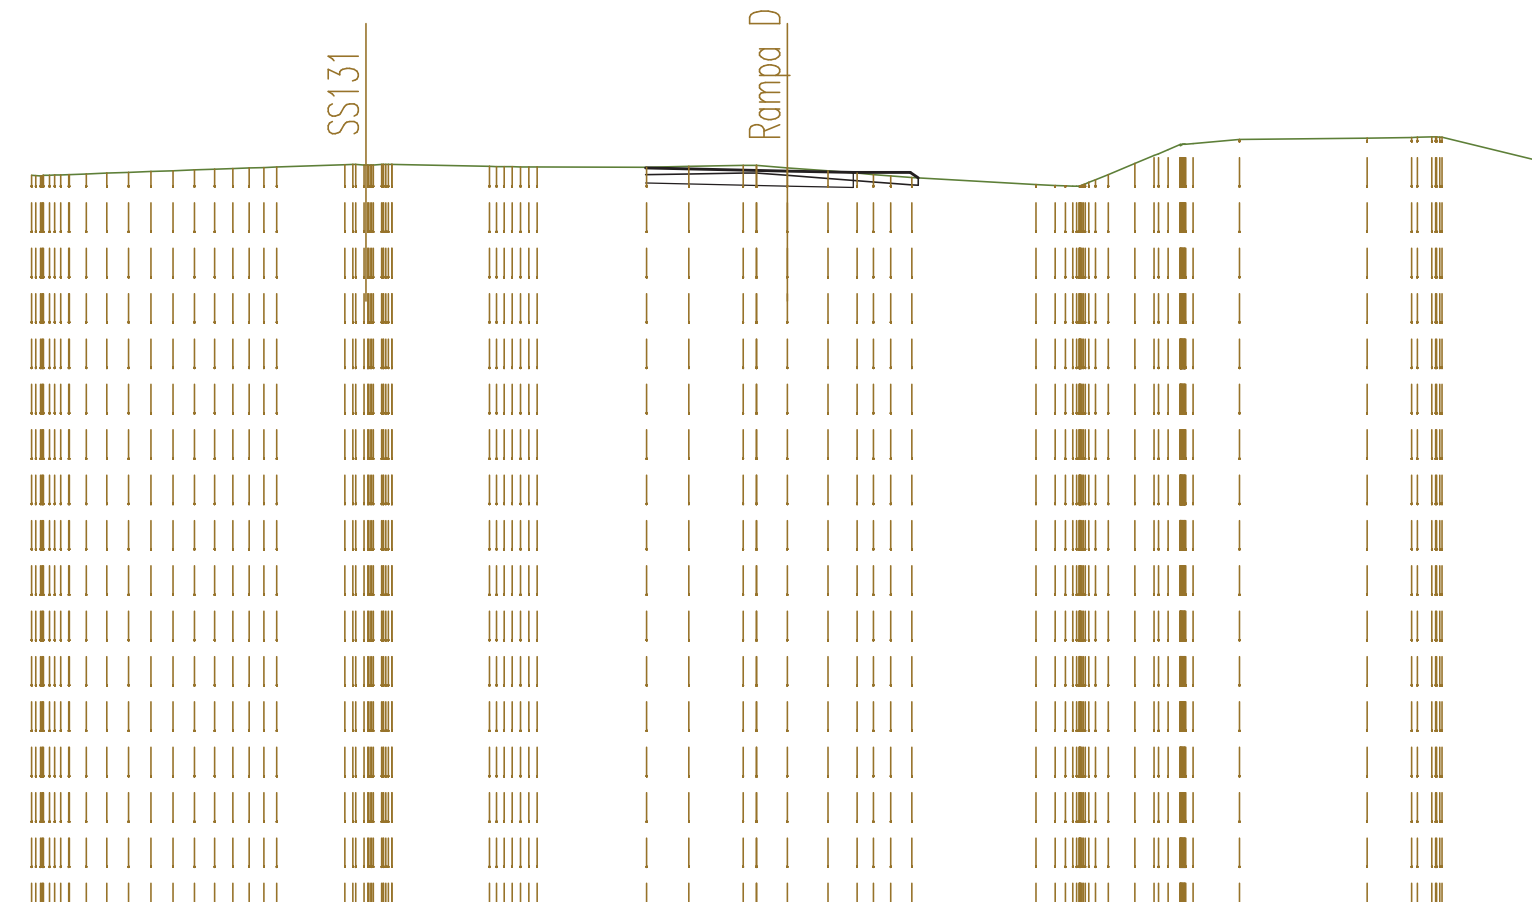


QUOTE TERRENO	648,48 648,49 648,52 648,54 648,56 648,58 648,60 648,62 648,64 648,66 648,69 648,70	648,76 648,75 648,77 648,77	648,71 648,70 648,70	648,69 648,71	648,74 648,74 648,68	648,60 648,53 648,46 648,42	648,24 648,21 648,19 648,56 648,50 648,79 649,00 649,29 649,52	649,43	649,46	649,48 649,49 649,49	648,84	
DIST.PARZIALI TERRENO	0,54 0,57 0,39 0,58 0,57 0,28 0,48	1,80	2,58	2,90	1,11 1,44	0,81 1,08 0,77	0,56 3,28	0,51 0,70 0,51	1,23	3,38	1,18	2,67
QUOTE PROGETTO				648,67		648,59 648,55	648,55 648,41					
DIST.PARZIALI PROGETTO					3,75	1,75 1,50						

SEZIONE N. : 10
 QT. PROGETTO : 648,255
 DIST.PROG. : 0+210,000

SEZIONE N. : 16
 QT. PROGETTO : 647,955
 DIST.PROG. : 0+359,402
 DIST.PREC. : 10,933
 DIST.SUCC. : 26,838

SCALA 1:200


QT.RIF. 629,000

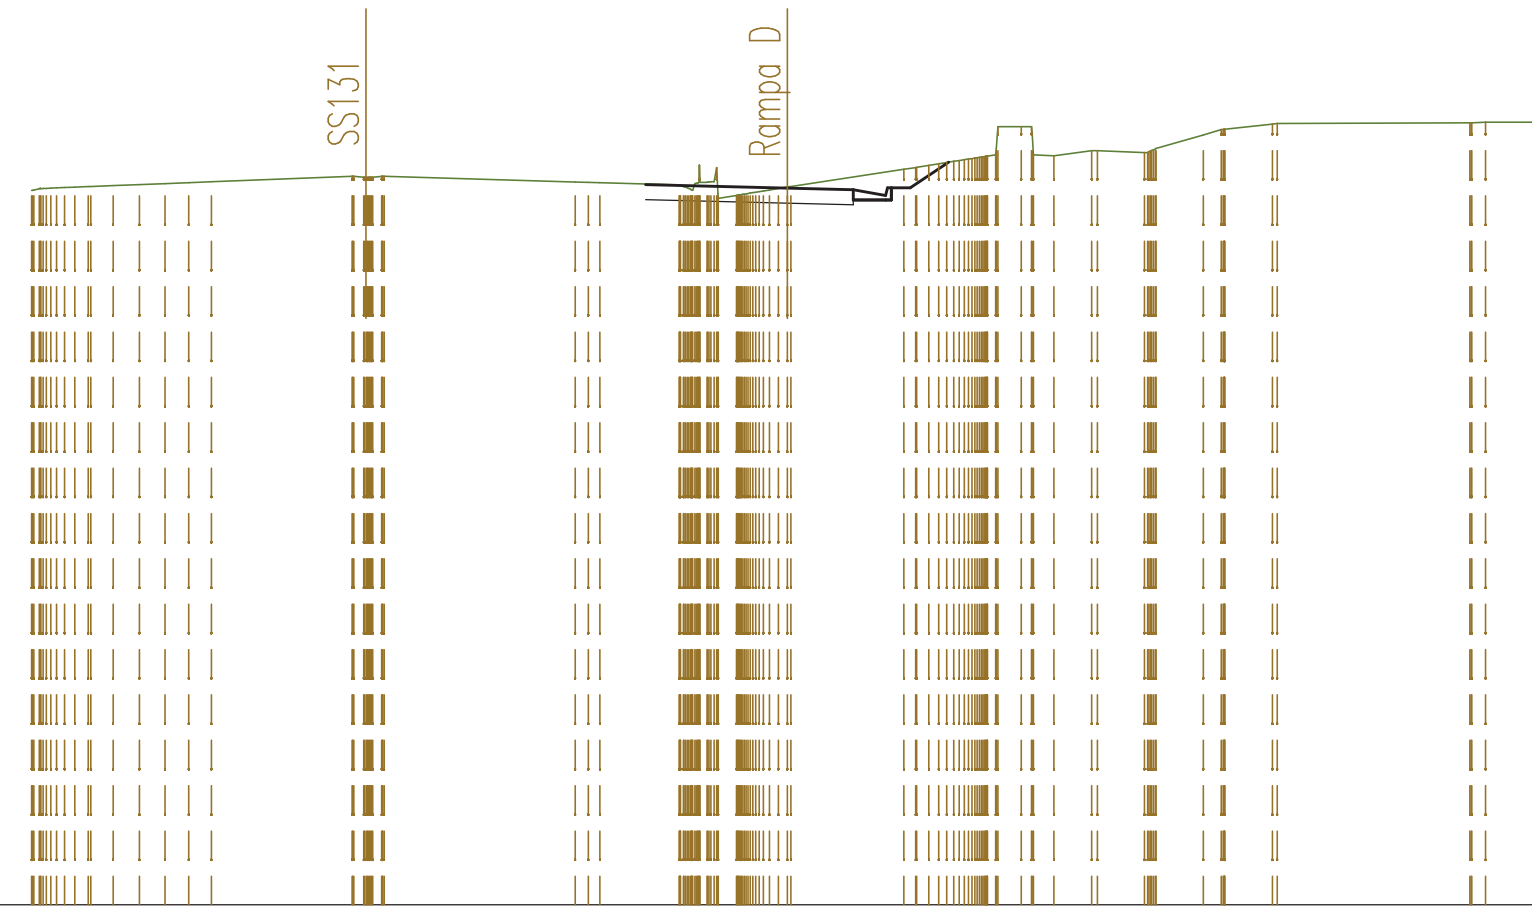

QUOTE TERRENO	647,89 647,97 648,00 648,02 648,05 648,07 648,10 648,12	648,26 648,24 648,27	648,12 648,10	648,04 648,08 648,12 647,76 647,85 647,95 648,00	648,45 648,56 648,63 648,71 648,78	649,58 648,81 648,94 648,94 648,90 649,00	649,36 649,50 649,51 649,65 649,66	649,68 649,70	649,70
DIST.PARZIALI TERRENO	0,59 0,70 0,67 0,63 0,61	3,72	5,06	2,10	0,49 2,99	0,62 0,54 1,00 1,25 1,25	1,27	5,10	1,53
QUOTE PROGETTO			648,05	647,96	647,91 647,76	647,96 648,64			
DIST.PARZIALI PROGETTO				3,75	1,75	0,85 0,50 1,02			

SEZIONE N. : 8
 QT. PROGETTO : 647,907
 DIST.PROG. : 0+183,162

SEZIONE N. : 17
 QT. PROGETTO : 647,599
 DIST.PROG. : 0+386,240
 DIST.PREC. : 26,838

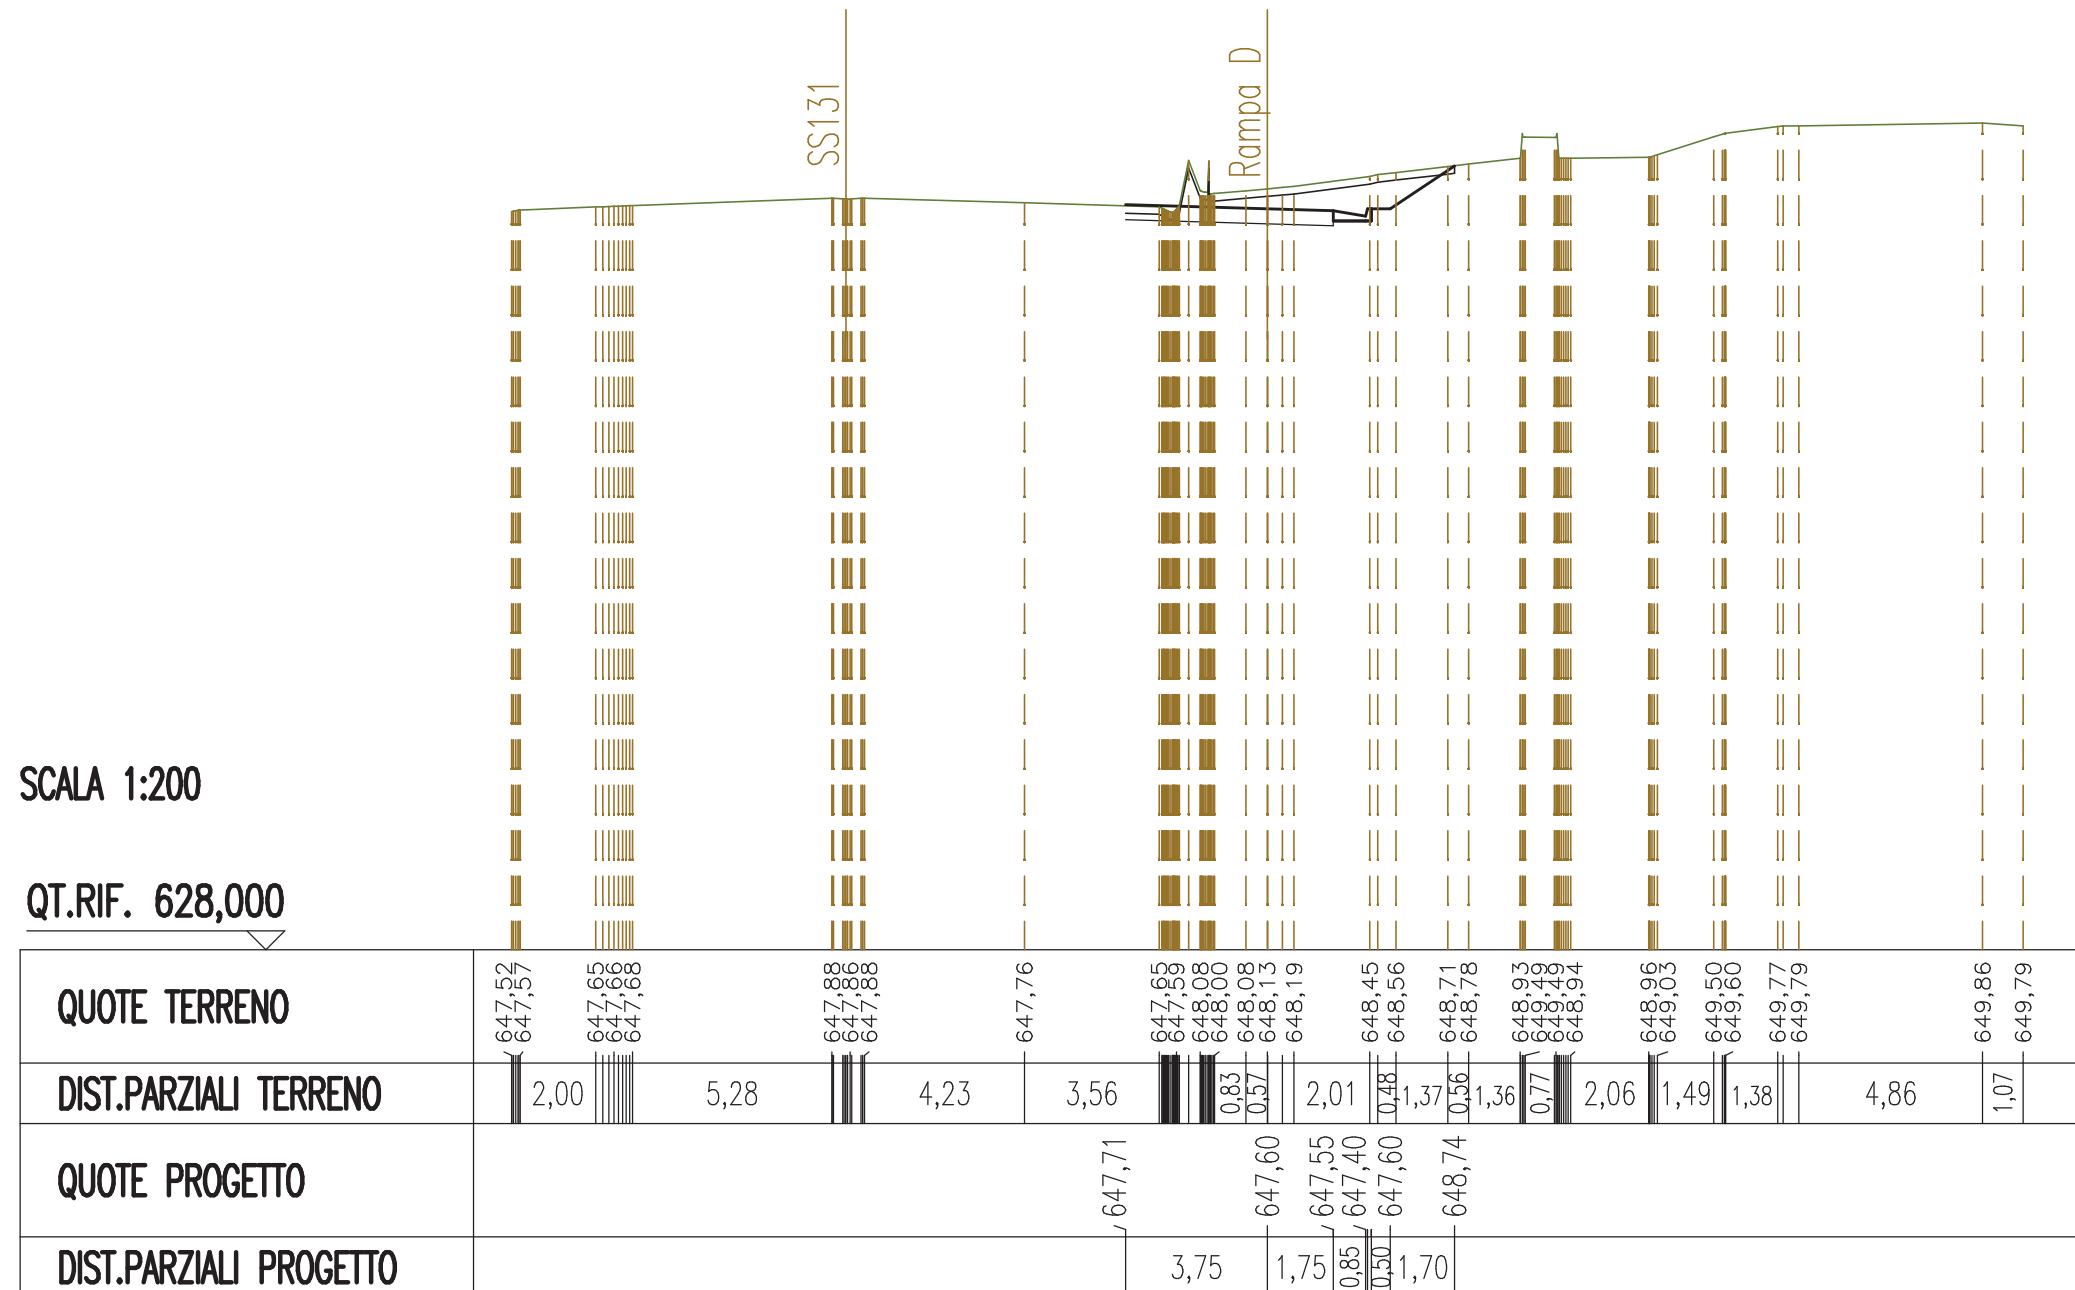


SEZIONI TRASVERSALI
RAMPA C MONODIREZIONALE

SEZIONE N. : 32
 QT. PROGETTO : 654,487
 DIST.PROG. : 0+716,113

SEZIONE N. : 1
 QT. PROGETTO : 654,391
 DIST.PROG. : 0+000,000
 DIST.SUCC. : 15,858

SCALA 1:200

QT.RIF. 633,000

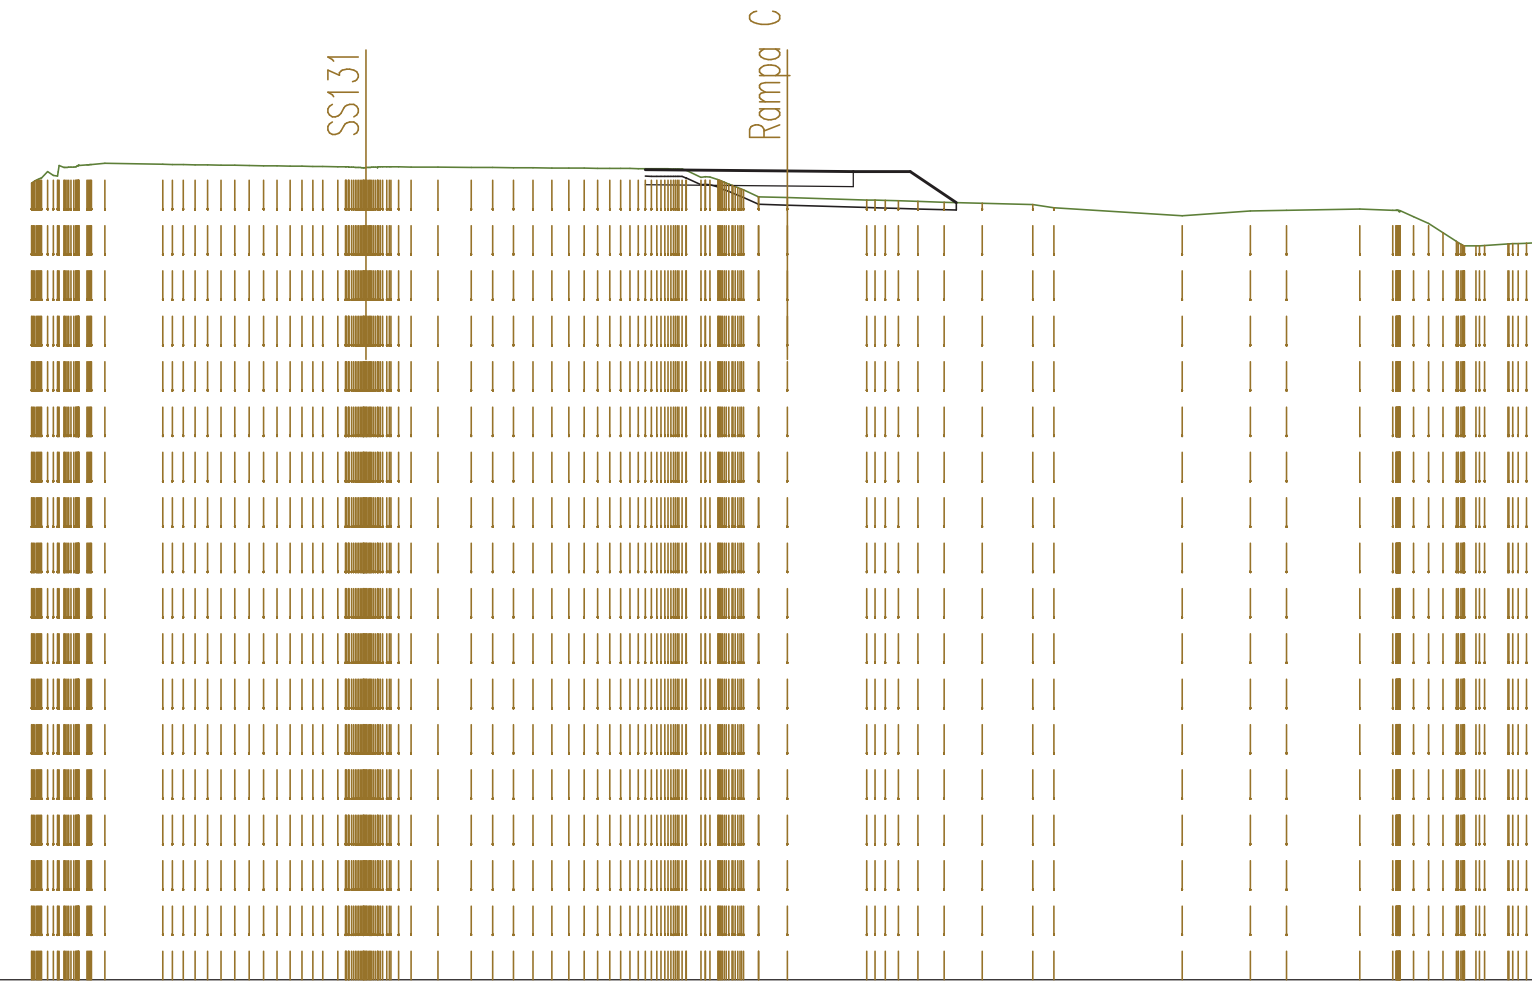


QUOTE TERRENO	654,07 654,21 654,37 654,50 654,59 654,57 654,56 654,55 654,54 654,53 654,52 654,51 654,51 654,49 654,50 654,50 654,49 654,49 654,48 654,48 654,48 654,47 654,47 654,46 654,46 654,45 654,45 654,45 654,43 654,43 653,98 653,71 653,71 653,69 653,67 653,61 653,59 653,57 653,54 653,50 653,41 653,21 653,34 653,35 653,39 653,35 653,18 652,76 652,45 652,42 652,46 652,48 652,50
DIST.PARZIALI TERRENO	1,54 0,71 0,88 0,57 0,55 0,53 0,50 0,76 2,11 0,51 0,69 1,01 1,34 0,56 3,40 1,81 0,96 1,93 0,87 0,62
QUOTE PROGETTO	654,42 654,39 654,38 654,38 653,56
DIST.PARZIALI PROGETTO	3,75 1,75 1,50 1,23

SEZIONE N. : 30
 QT. PROGETTO : 654,144
 DIST.PROG. : 0+675,000

SEZIONE N. : 3
 QT. PROGETTO : 653,981
 DIST.PROG. : 0+040,608
 DIST.PREC. : 24,750
 DIST.SUCC. : 25,136

SCALA 1:200

QT.RIF. 633,000

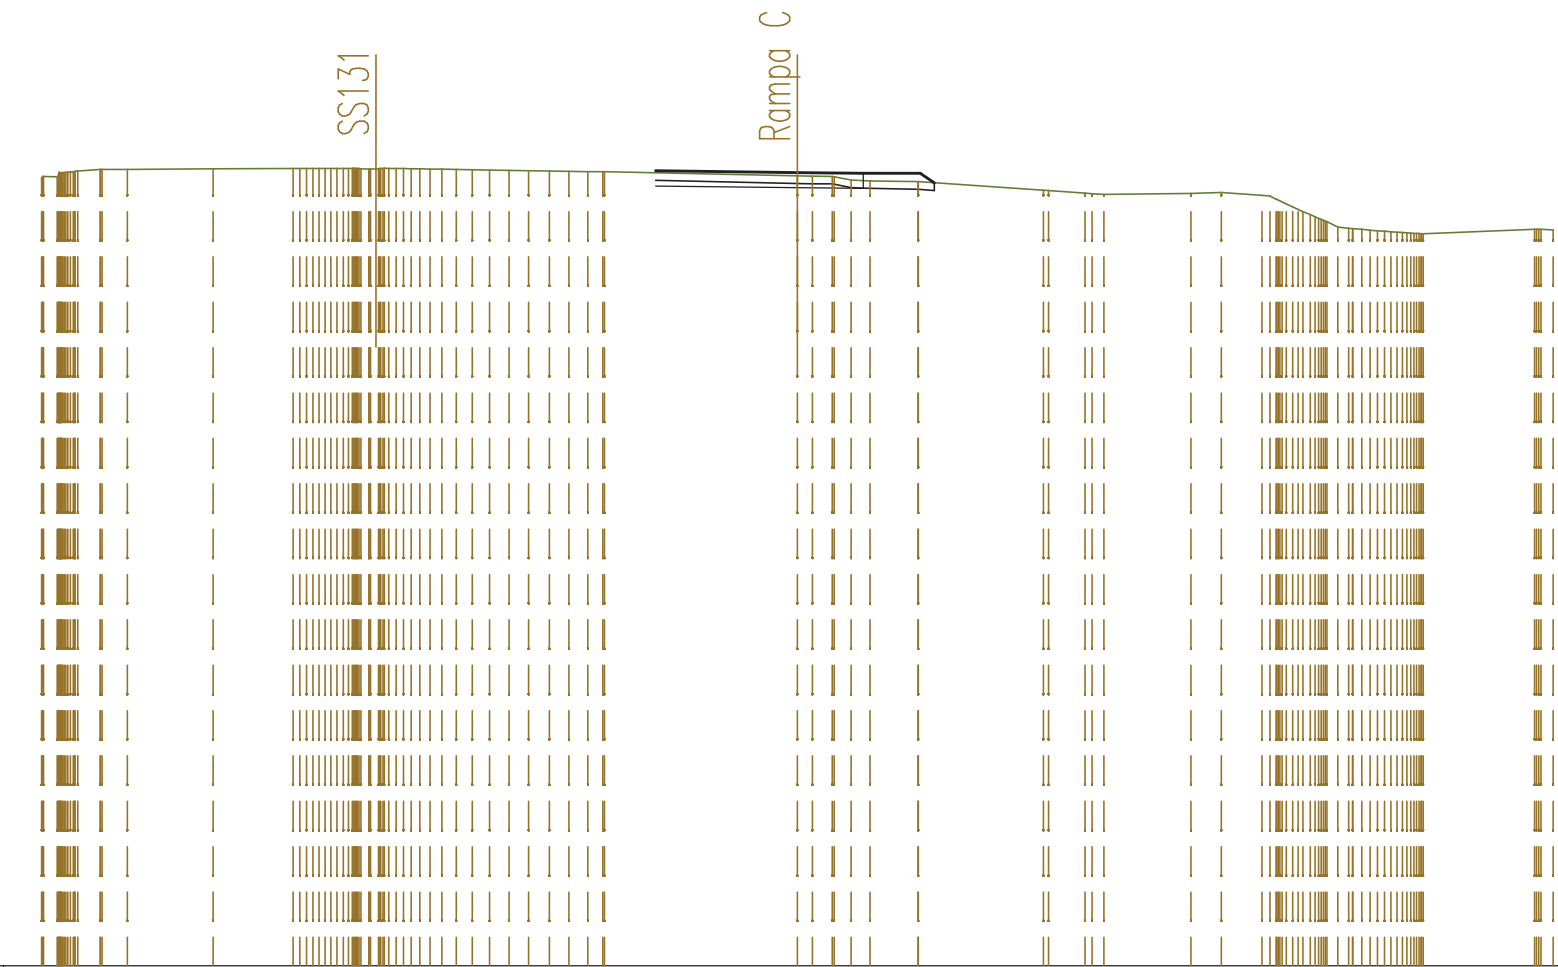


QUOTE TERRENO	653,84 653,86 654,06 654,06	654,08	654,09 654,09 654,09 654,07 654,09 654,08 654,07 654,06 654,05 654,04 654,03 654,02 654,01 654,01 654,00	653,89 653,88 653,78 653,76 653,74 653,74	653,51 653,50 653,43 653,40	653,43 653,45 653,38 653,23 652,81 652,54 652,48 652,43 652,39 652,36	652,48 652,47			
DIST.PARZIALI TERRENO	0,59 0,67	2,26	2,12	0,51 0,52 0,54 0,52 0,50	5,11	0,52 0,50 1,27	3,31	0,97 2,30	0,80 1,08	2,94
QUOTE PROGETTO				654,02	653,98 653,96 653,96 653,71					
DIST.PARZIALI PROGETTO				3,75	1,75 1,50					

SEZIONE N. : 29
 QT. PROGETTO : 653,895
 DIST.PROG. : 0+650,000

SEZIONE N. : 4
 QT. PROGETTO : 653,789
 DIST.PROG. : 0+065,743
 DIST.PREC. : 25,136
 DIST.SUCC. : 25,000

SCALA 1:200

QT.RIF. 633,000

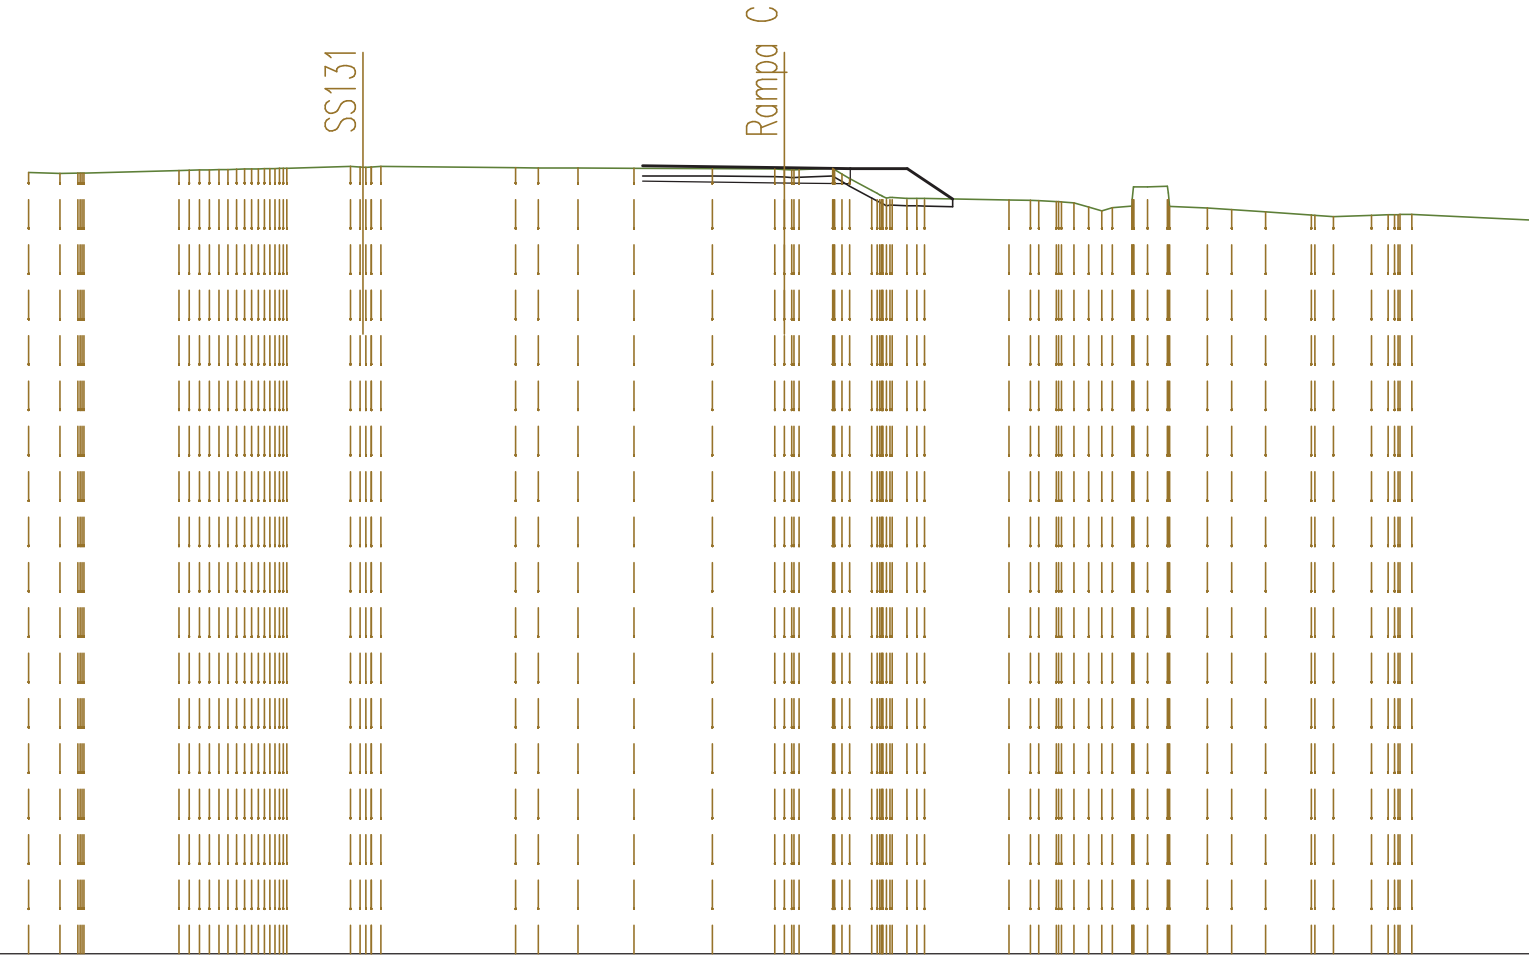


QUOTE TERRENO	653,66 653,64 653,65	653,72 653,73 653,74 653,75 653,76 653,77 653,78	653,83 653,81 653,83	653,79 653,79 653,78	653,77	653,77	653,76 653,74 653,77 653,60 653,19 653,00 652,98 652,97	652,93 652,93 652,90 652,86 652,65 652,78	653,30 652,77 652,72 652,68 652,62	652,54 652,50 652,53 652,54 652,55	652,39	
DIST.PARZIALI TERRENO	0,83 2,52	1,69	3,56	0,61 1,05	1,48	2,07	1,65	0,89 0,58	2,24	0,57 0,99 0,65 0,90 1,21	0,49 1,00	3,39
QUOTE PROGETTO					653,84		653,79 653,77 653,77 652,96					
DIST.PARZIALI PROGETTO						3,75	1,75 1,50 1,21					

SEZIONE N. : 28
 QT. PROGETTO : 653,617
 DIST.PROG. : 0+625,000

SEZIONE N. : 5
 QT. PROGETTO : 653,644
 DIST.PROG. : 0+090,743
 DIST.PREC. : 25,000
 DIST.SUCC. : 24,971

SCALA 1:200

QT.RIF. 633,000

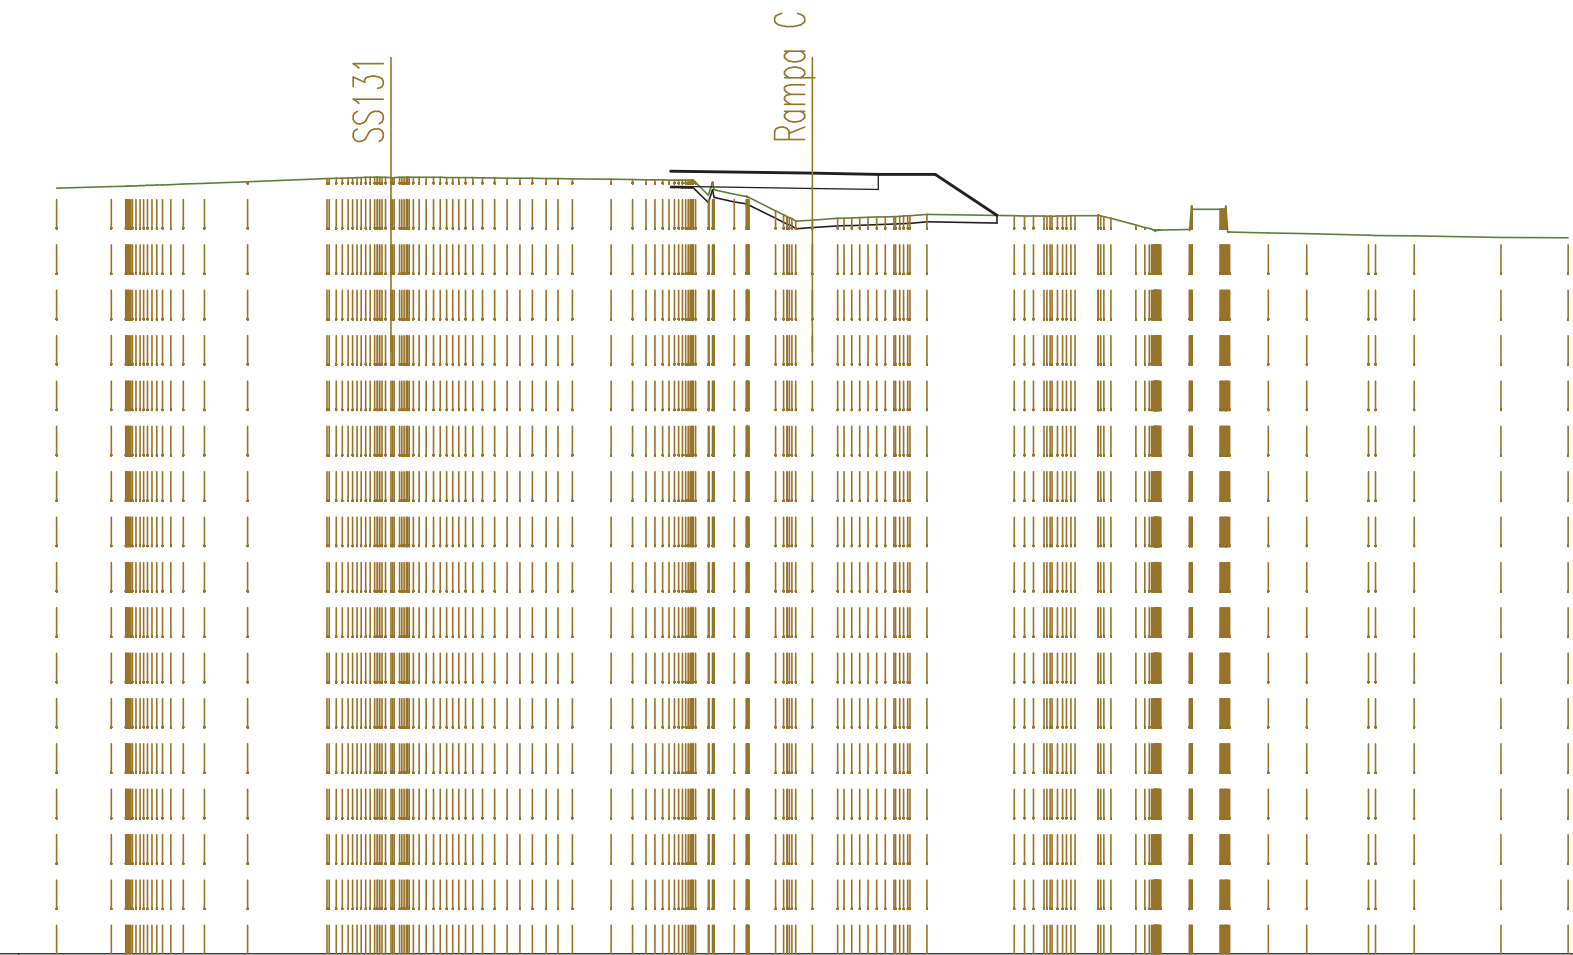


QUOTE TERRENO	653,25 653,30 653,32 653,35 653,38 653,42 653,50 653,53 653,54 653,54 653,54 653,52 653,51 653,50 653,50 653,48 653,47 653,46 653,46 653,47 653,09 652,95 652,38 652,41 652,45 652,48 652,50 652,56 652,52 652,51 652,51 652,52 652,52 652,45 652,48 652,14 652,16 652,69 652,69 652,09 652,07 652,04 652,01 652,00 651,99 651,94 651,93
DIST.PARZIALI TERRENO	1,45 0,56 1,15 2,10 1,02 0,57 0,53 0,70 0,67 2,32 0,61 0,66 0,76 0,74 1,02 1,01 1,63 1,02 2,29 1,78
QUOTE PROGETTO	653,70 653,64 653,62 653,62 652,53
DIST.PARZIALI PROGETTO	3,75 1,75 1,50 1,63

SEZIONE N. : 25
 QT. PROGETTO : 652,748
 DIST.PROG. : 0+556,689

SEZIONE N. : 8
 QT. PROGETTO : 652,143
 DIST.PROG. : 0+157,767
 DIST.PREC. : 17,497
 DIST.SUCC. : 6,224

SCALA 1:200

QT.RIF. 632,000

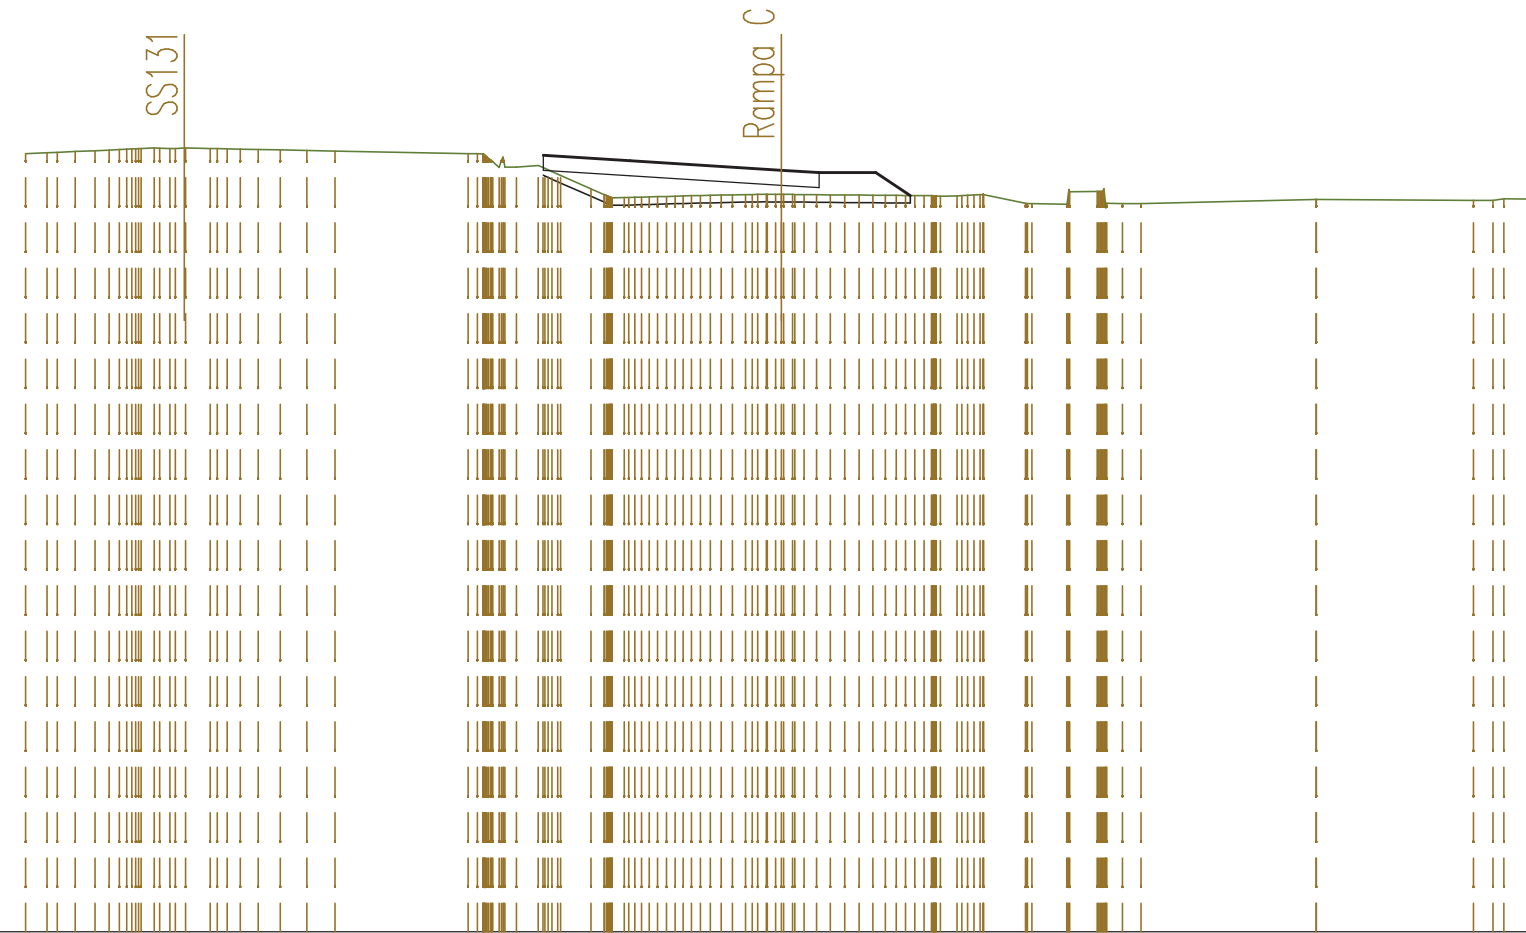


QUOTE TERRENO	652,58 652,60 652,63 652,66 652,69 652,71 652,72 652,73 652,74 652,77 652,69 652,68 652,66 652,65	652,58 652,59 652,49 652,27 652,04 652,00 651,50 651,43 651,43 651,45 651,46 651,47 651,49 651,50 651,51 651,50 651,50 651,49 651,48 651,48 651,47 651,47 651,46 651,49 651,50 651,27 651,26 651,25 651,25 651,26 651,26 651,26	651,37 651,37	651,34 651,35 651,38 651,38
DIST.PARZIALI TERRENO	0,57 0,53 0,65 0,59 0,70 0,75	3,52	0,58 0,80 1,11 0,92 0,73 0,50	4,63 4,15
QUOTE PROGETTO		652,54 652,39	652,14 652,08	652,08 651,47
DIST.PARZIALI PROGETTO		2,30 4,00	1,00 1,50 0,91	

SEZIONE N. : 24
 QT. PROGETTO : 652,661
 DIST.PROG. : 0+550,000

SEZIONE N. : 9
 QT. PROGETTO : 651,953
 DIST.PROG. : 0+163,991
 DIST.PREC. : 6,224
 DIST.SUCC. : 19,346

SCALA 1:200

QT.RIF. 632,000

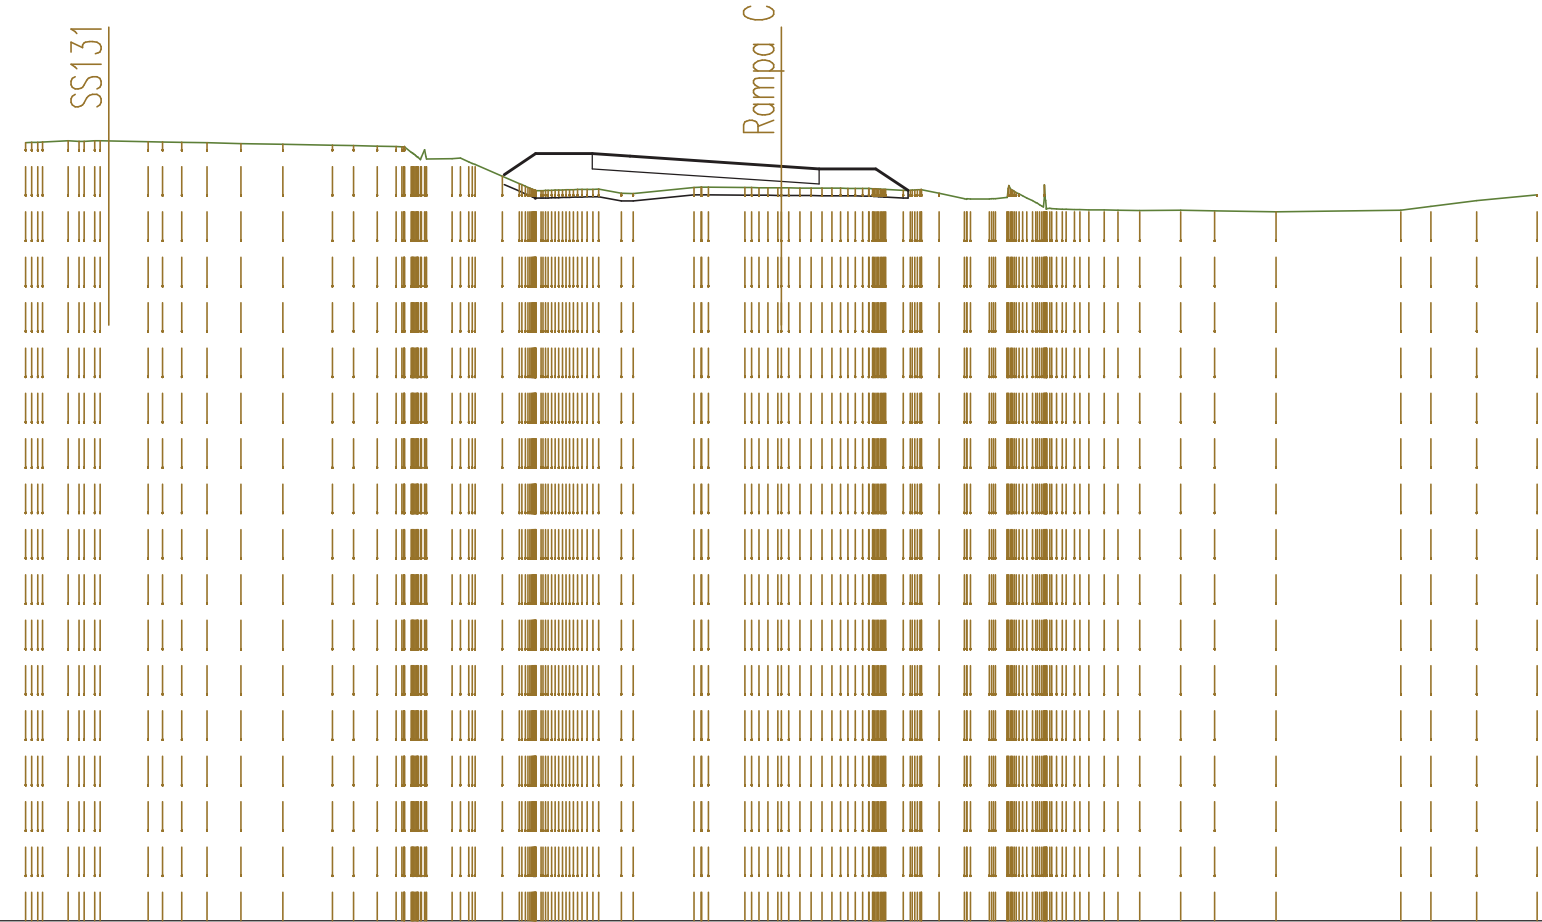


QUOTE TERRENO	652,58 652,59 652,60 652,62 652,63	652,61 652,59 652,58 652,56 652,54	652,51 652,50 652,49 652,48 652,49 652,45 652,05 652,00	651,50 651,32 651,34 651,35 651,24 651,24	651,40 651,39 651,39 651,38 651,38 651,37 651,36 651,32 651,24 651,10 651,09 651,13 651,12 650,88 650,81 650,80 650,78	650,79 650,79 650,77 650,75	650,79 650,90 651,04 651,20
DIST.PARZIALI TERRENO	0,68 1,27	0,51 0,67 0,90 1,11 1,31	0,55 0,63 0,50 0,68 0,72	0,60 1,61	0,96 0,50 0,67 0,50	0,58 1,08 0,90 1,62 3,31	0,80 1,21 1,60
QUOTE PROGETTO			651,74 652,29 652,29 652,22		651,95 651,89 651,89 651,32		
DIST.PARZIALI PROGETTO			0,83 1,50 1,00	4,00	1,00 1,50 0,85		

SEZIONE N. : 11
 QT. PROGETTO : 651,439
 DIST.PROG. : 0+200,000
 DIST.PREC. : 16,663
 DIST.SUCC. : 29,489

SCALA 1:200


QT.RIF. 630,000

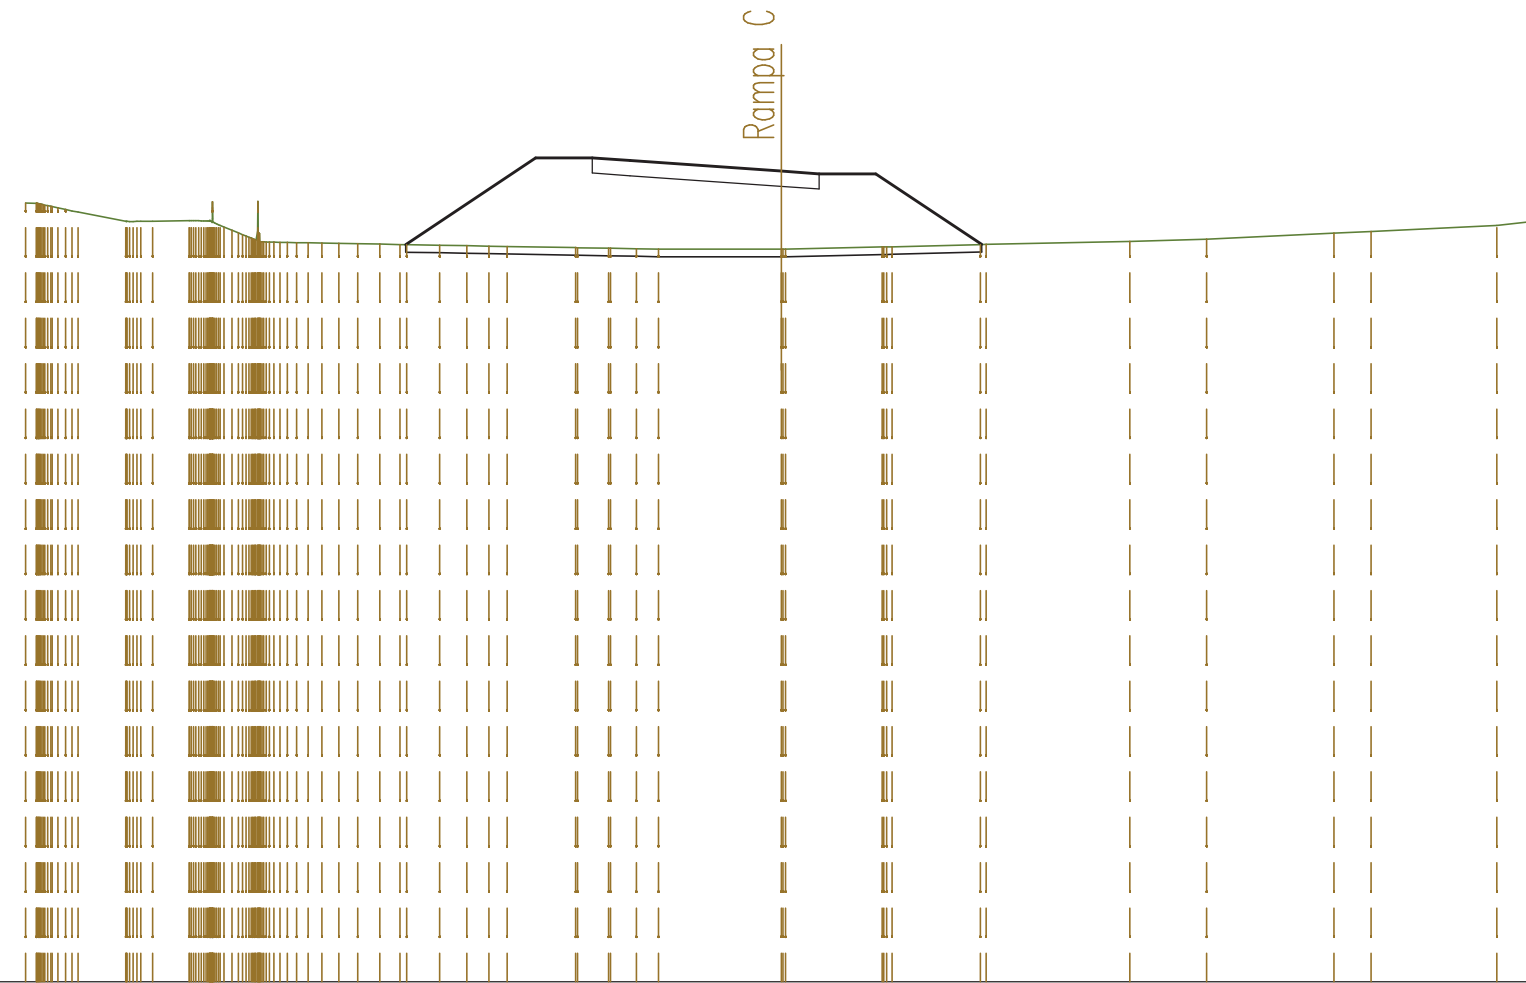

QUOTE TERRENO	650,60 650,59 650,47 650,36	650,11 650,11	650,13 649,96 649,79 649,56 649,54	649,53 649,52 649,51 649,50 649,50 649,48 649,47 649,46 649,45	649,42 649,42 649,40 649,39 649,38	649,37 649,37	649,44 649,44	649,50 649,50	649,58	649,64	649,80 649,85	650,00 650,13	
DIST.PARZIALI TERRENO	1,26	0,96	0,51 0,50 0,53 0,88 0,72 0,59	1,81	0,82 0,69 0,58	3,25	2,56	2,34	3,80	2,03	3,37	0,98 3,33	1,07
QUOTE PROGETTO			649,50	651,79	651,79 651,72		651,44 651,37 651,37	649,50					
DIST.PARZIALI PROGETTO			3,44	1,50	1,00	4,00	1,00 1,50	2,80					

SEZIONE N. : 4
 QT. PROGETTO : 651,752
 DIST.PROG. : 0+070,000

SEZIONE N. : 12
 QT. PROGETTO : 651,716
 DIST.PROG. : 0+229,489
 DIST.PREC. : 29,489
 DIST.SUCC. : 21,896

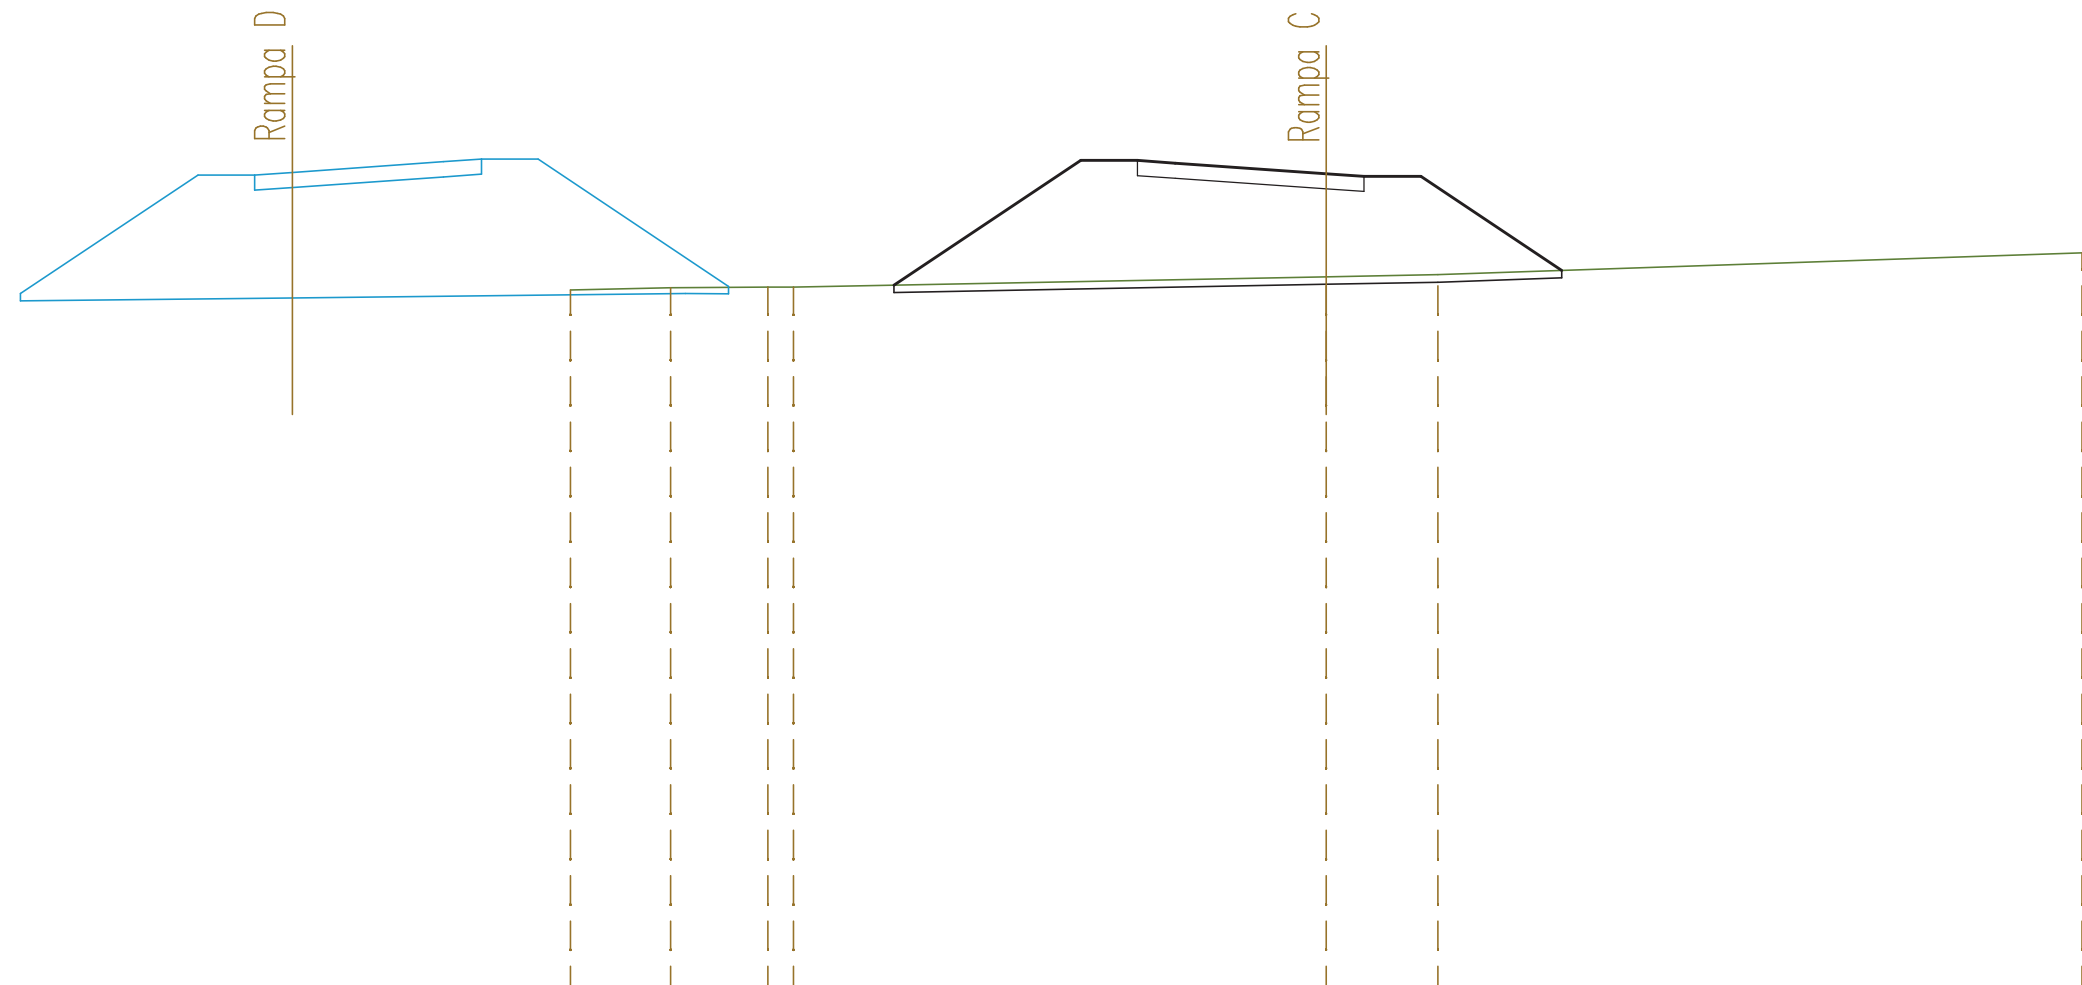


SCALA 1:200

QT.RIF. 630,000

QUOTE TERRENO							648,64	648,70	648,72	648,72			648,99	649,05			649,63					
DIST.PARZIALI TERRENO							2,65	2,57	0,67		14,10		2,96			17,04						
QUOTE PROGETTO	648,55		651,68	651,68	651,75		652,03	652,10	652,10		648,74	648,77		652,07	652,07	652,00		651,72	651,65	651,65		649,16
DIST.PARZIALI PROGETTO		4,70	1,50	1,00	4,00	1,00	1,50	5,04		4,37		4,94	1,50	1,00	4,00	1,00	1,50	3,73				

SEZIONE N. : 3
 QT. PROGETTO : 651,900
 DIST.PROG. : 0+048,117

SEZIONE N. : 13
 QT. PROGETTO : 651,908
 DIST.PROG. : 0+251,384
 DIST.PREC. : 21,896
 DIST.SUCC. : 18,153

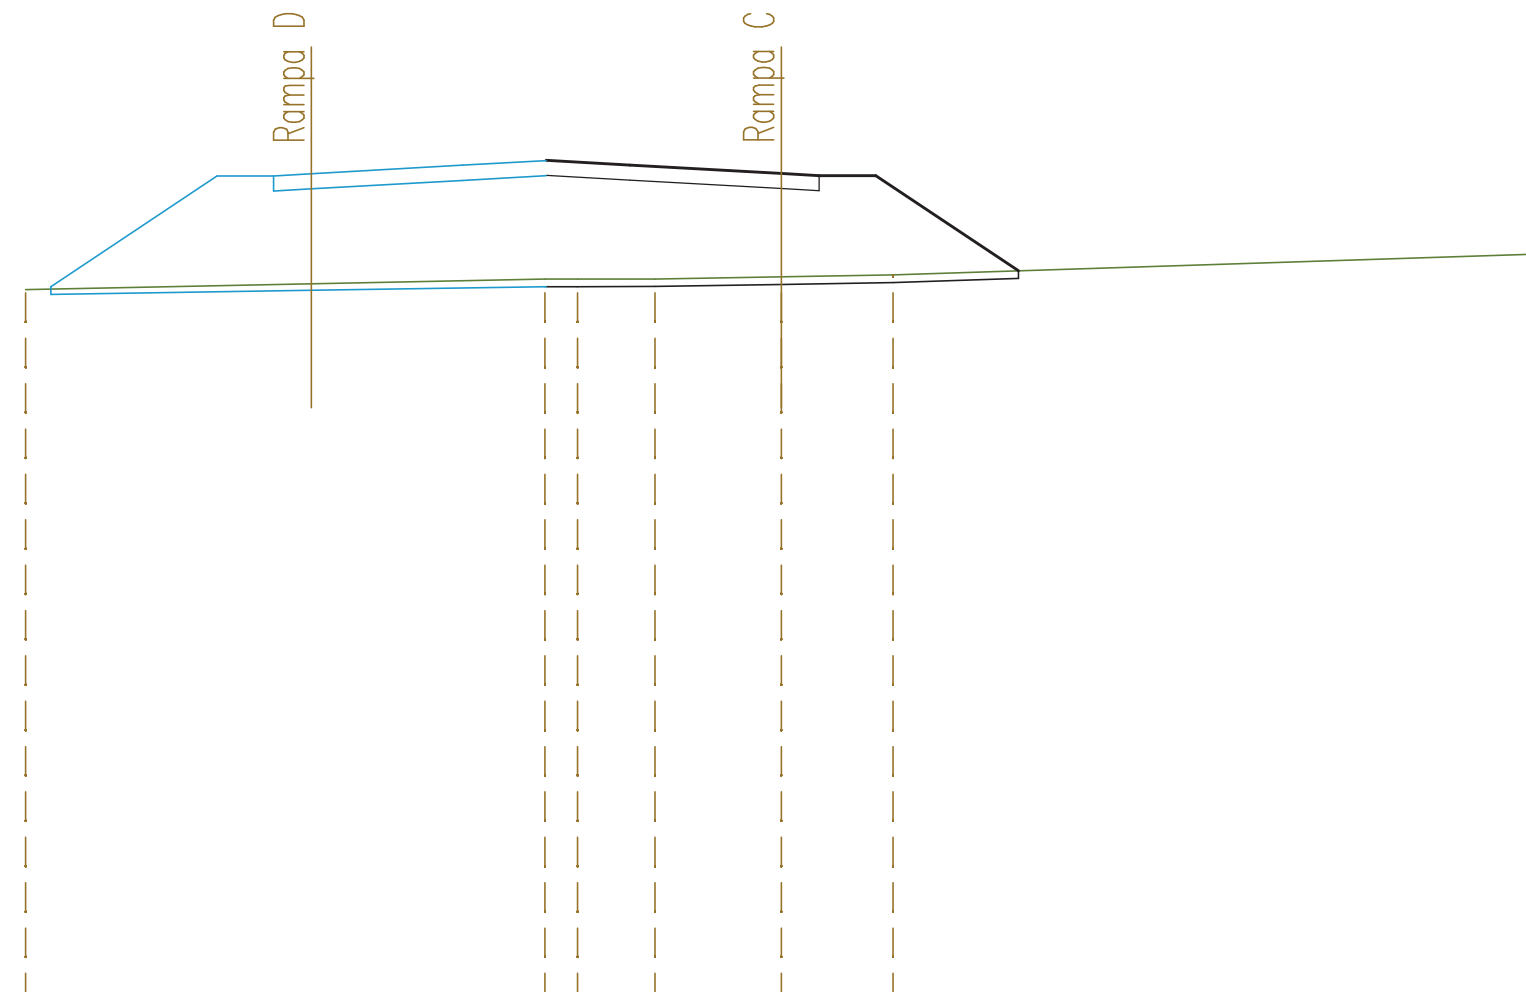

SCALA 1:200

QT.RIF. 630,000


QUOTE TERRENO	648,83							649,11	649,11	649,12	649,17	649,23		649,77
DIST.PARZIALI TERRENO			13,75				0,86	2,05	3,34	2,96			17,04	
QUOTE PROGETTO	648,91	651,84	651,84	651,90	652,13	652,26	652,25	652,13		651,91	651,85	651,85		649,33
DIST.PARZIALI PROGETTO		4,40	1,50	1,00	4,00	2,21	2,22	4,00	1,00	1,50	3,78			

SEZIONE N. : 2
 QT. PROGETTO : 651,991
 DIST.PROG. : 0+029,961

SEZIONE N. : 14
 QT. PROGETTO : 651,993
 DIST.PROG. : 0+269,537
 DIST.PREC. : 18,153
 DIST.SUCC. : 29,961

SCALA 1:200


QT.RIF. 631,000

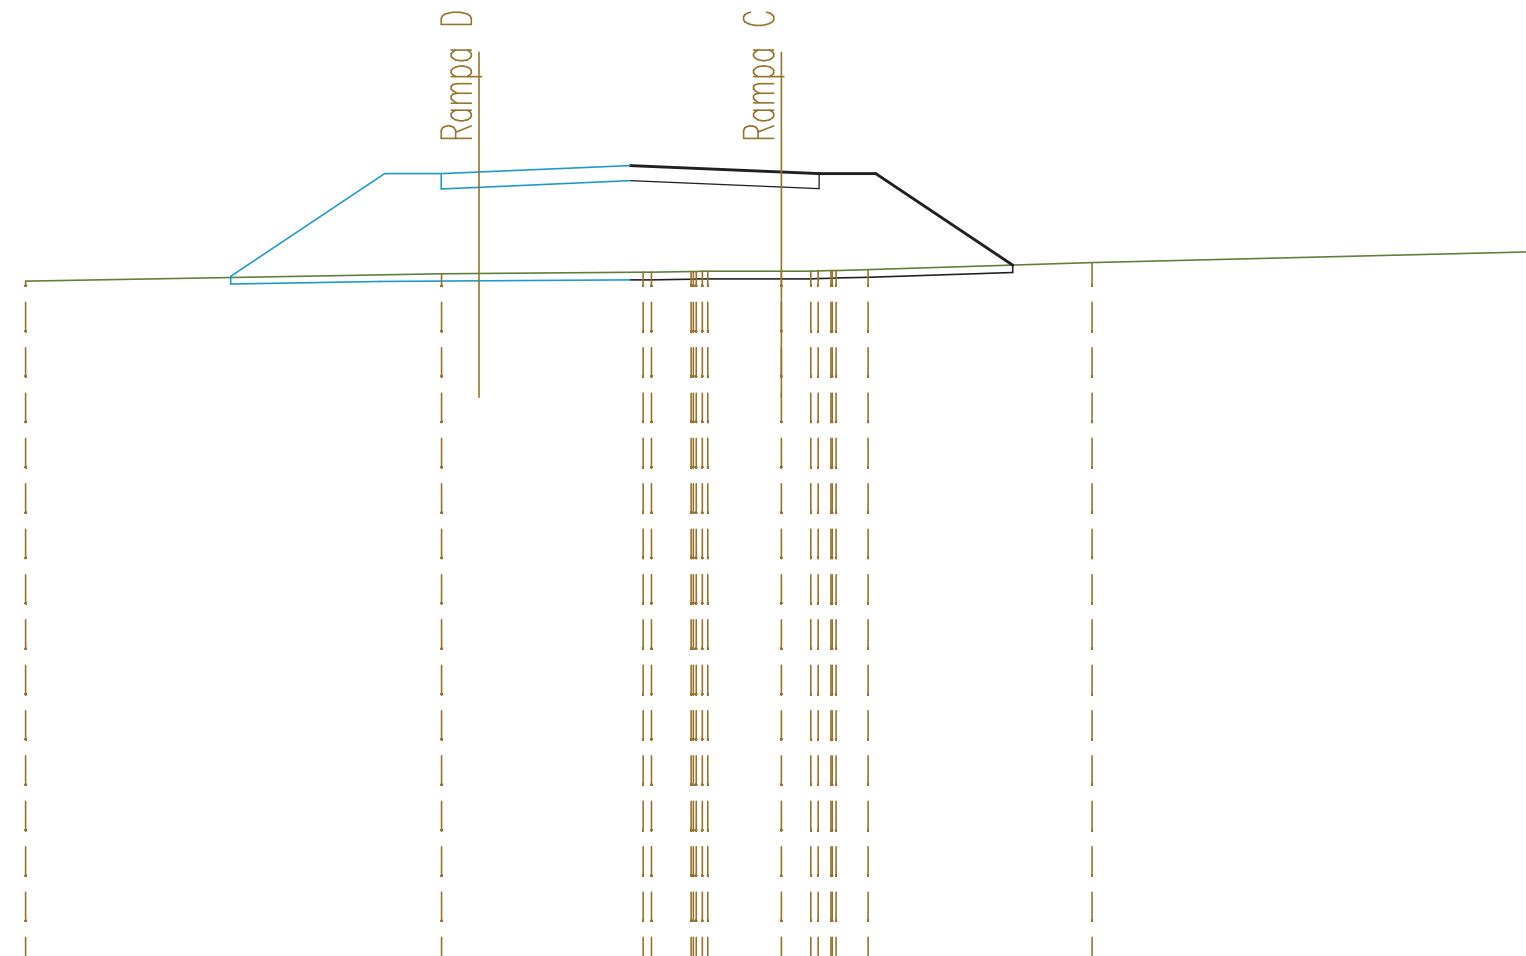

QUOTE TERRENO	649,11			649,31		649,34 649,34 649,36 649,37	649,37 649,37 649,38 649,39 649,41	649,60		649,89
DIST.PARZIALI TERRENO		11,01		5,33		1,05 1,95	0,78 0,85	5,93		11,77
QUOTE PROGETTO		649,23	651,95	651,95 651,99		652,16	651,99 651,95 651,95	649,53		
DIST.PARZIALI PROGETTO			4,07	1,50 1,00	4,00	4,00	1,00 1,50	3,62		

SEZIONE N. : 1
 QT. PROGETTO : 652,141
 DIST.PROG. : 0+000,000

SEZIONE N. : 15
 QT. PROGETTO : 652,141
 DIST.PROG. : 0+299,498
 DIST.PREC. : 29,961

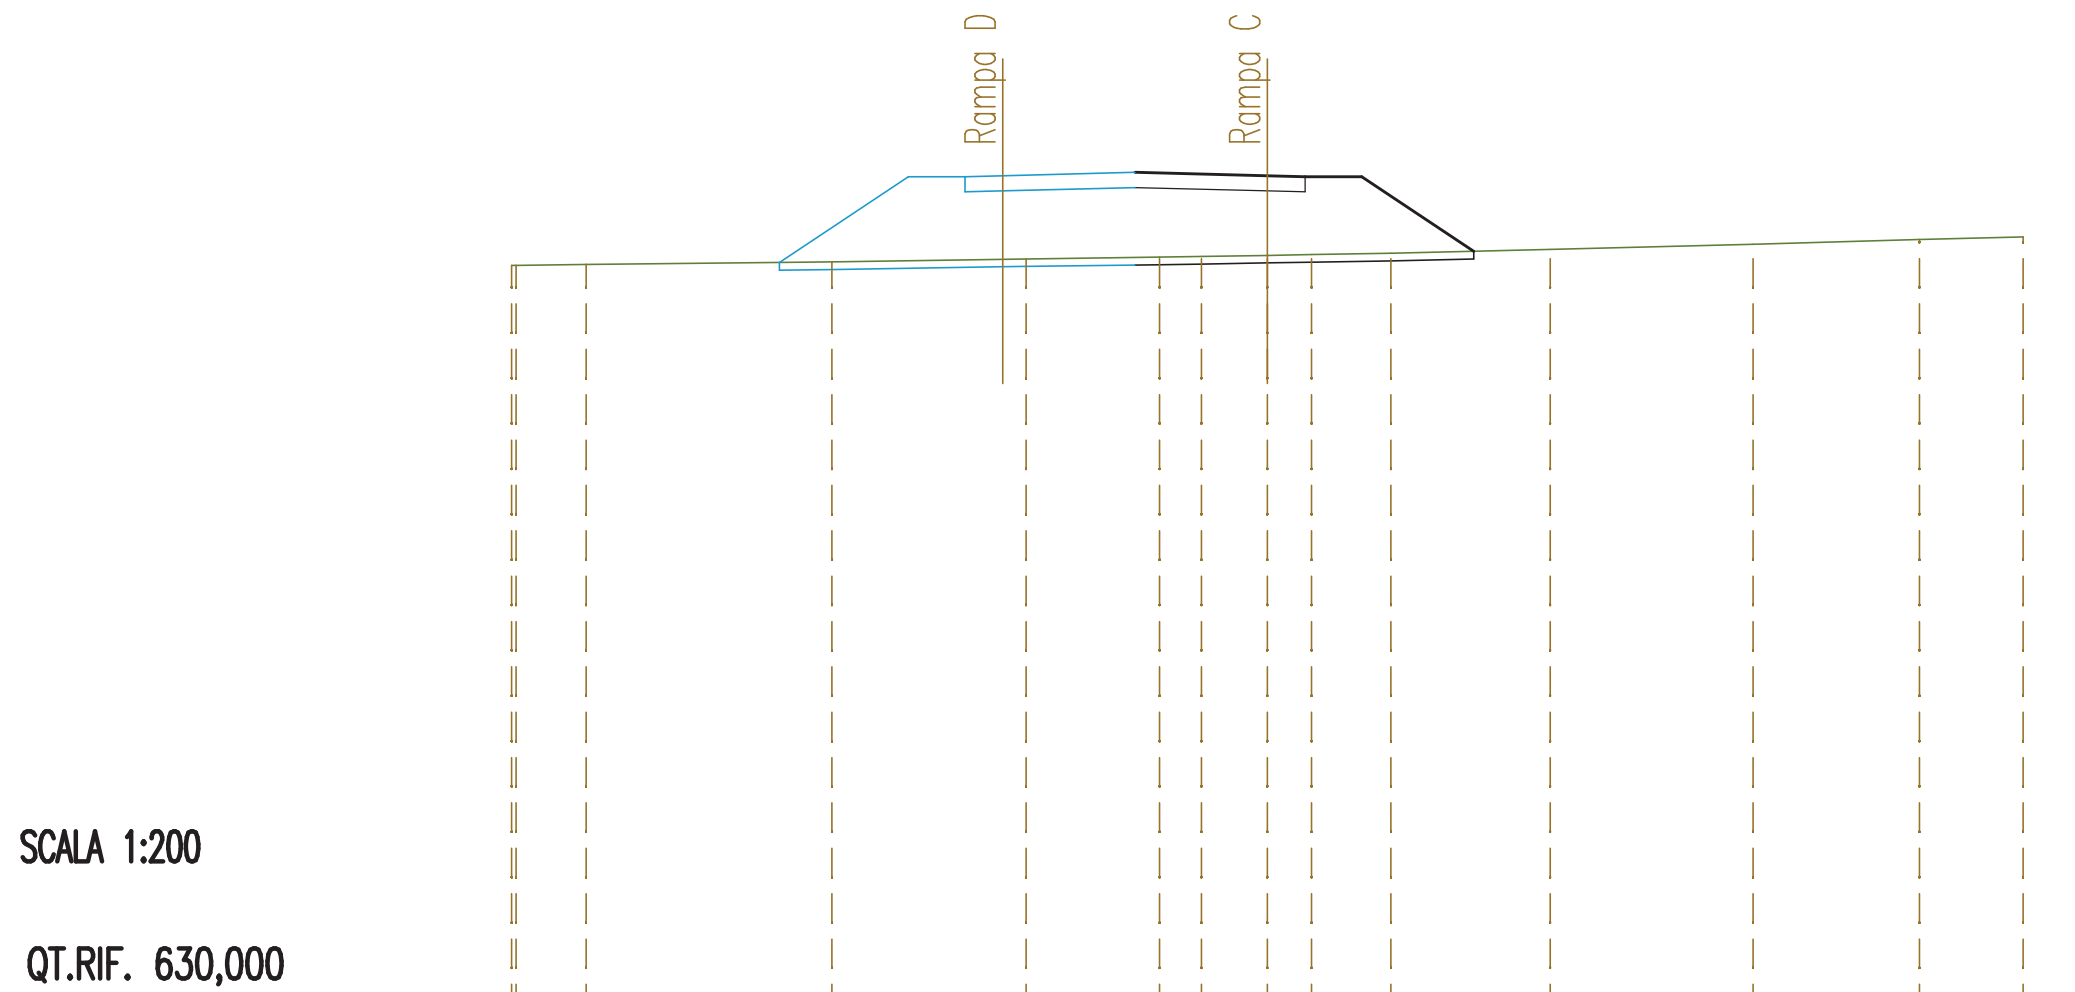

SCALA 1:200

QT.RIF. 630,000


QUOTE TERRENO	649,77	649,79	649,86	649,94	649,98	650,00	650,03	650,05	650,09	650,19	650,33	650,45	650,52
DIST.PARZIALI TERRENO	1,85	6,50	5,14	3,53	1,11	1,74	1,17	2,10	4,22	5,36	4,41	2,74	
QUOTE PROGETTO		649,84	652,12	652,12	652,14	652,23	652,14	652,12	652,12	650,14			
DIST.PARZIALI PROGETTO			3,41	1,50	1,00	3,50	3,50	1,00	1,50	2,96			

SEZIONI TRASVERSALI
S.P.125

SEZIONE N. : 1
 QT. PROGETTO : 649,978
 DIST.PROG. : 0+000,000
 DIST.SUCC. : 25,000

SCALA 1:200

QT.RIF. 630,000

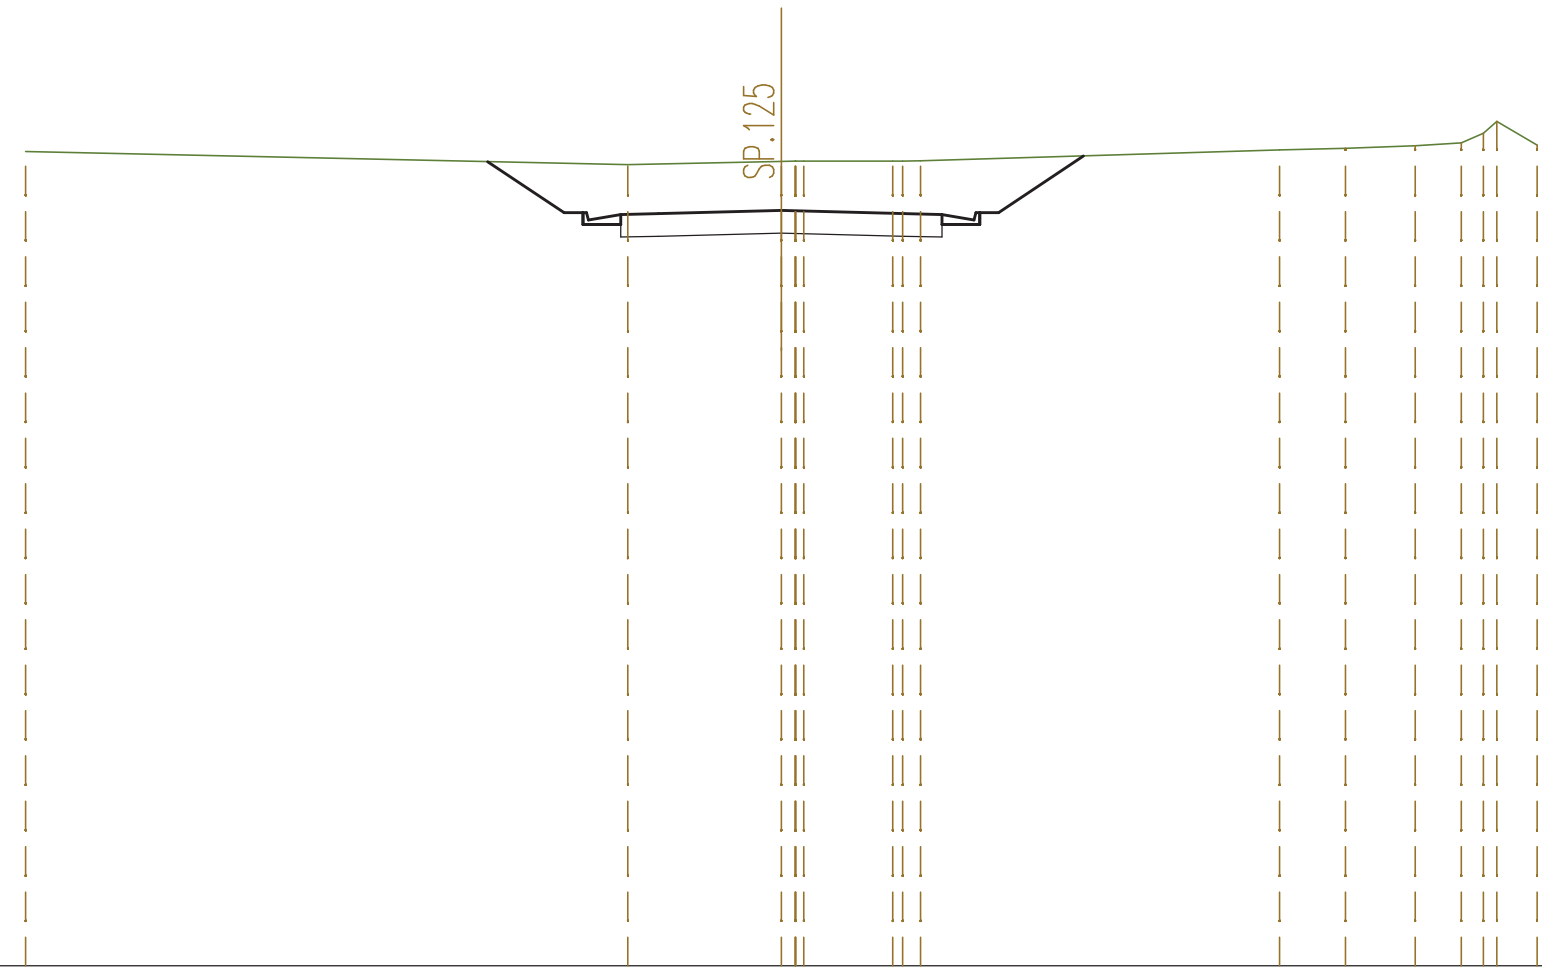


QUOTE TERRENO	651,54			651,19		651,27 651,28		651,28 651,29			651,58	651,62	651,69	651,77 652,02 652,33	651,70
DIST.PARZIALI TERRENO		15,94		4,06		2,36		9,51			1,74	1,84	1,22	0,59	1,06
QUOTE PROGETTO			651,27	649,92	649,87	649,60	649,90	649,87	649,60	649,92	651,42				
DIST.PARZIALI PROGETTO			2,02	0,50	0,85	1,00	3,25	3,25	1,00	0,85	0,50	2,25			

SEZIONE N. : 3
 QT. PROGETTO : 649,768
 DIST.PROG. : 0+050,000
 DIST.PREC. : 25,000
 DIST.SUCC. : 22,303

SCALA 1:200

QT.RIF. 629,000

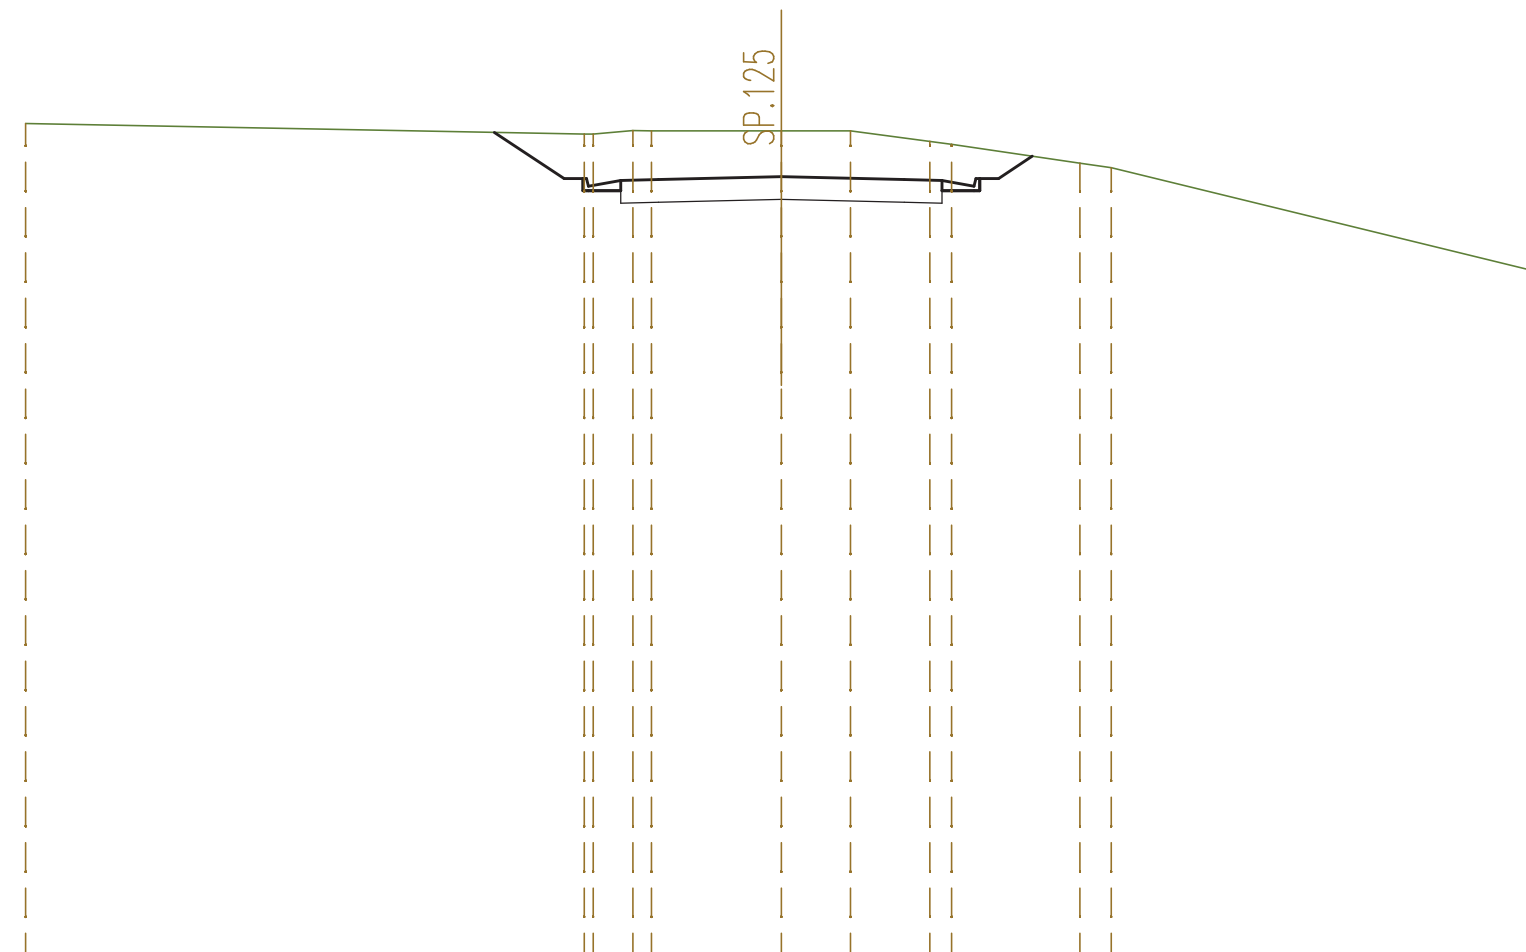


QUOTE TERRENO	651,17			650,89	650,89	650,98	650,98	650,70	650,62	650,12	650,00	647,25
DIST.PARZIALI TERRENO		14,79		1,05	0,49	3,43	1,83	2,10	0,58	3,39	0,83	11,27
QUOTE PROGETTO		650,94	649,71	649,66	649,39	649,69	649,77	649,69	649,66	649,39	649,71	650,31
DIST.PARZIALI PROGETTO		1,84	0,50	0,85	1,00	3,25	3,25	1,00	0,85	0,50	0,89	

SEZIONE N. : 4
 QT. PROGETTO : 649,719
 DIST.PROG. : 0+072,303
 DIST.PREC. : 22,303
 DIST.SUCC. : 25,000

SCALA 1:200

QT.RIF. 629,000

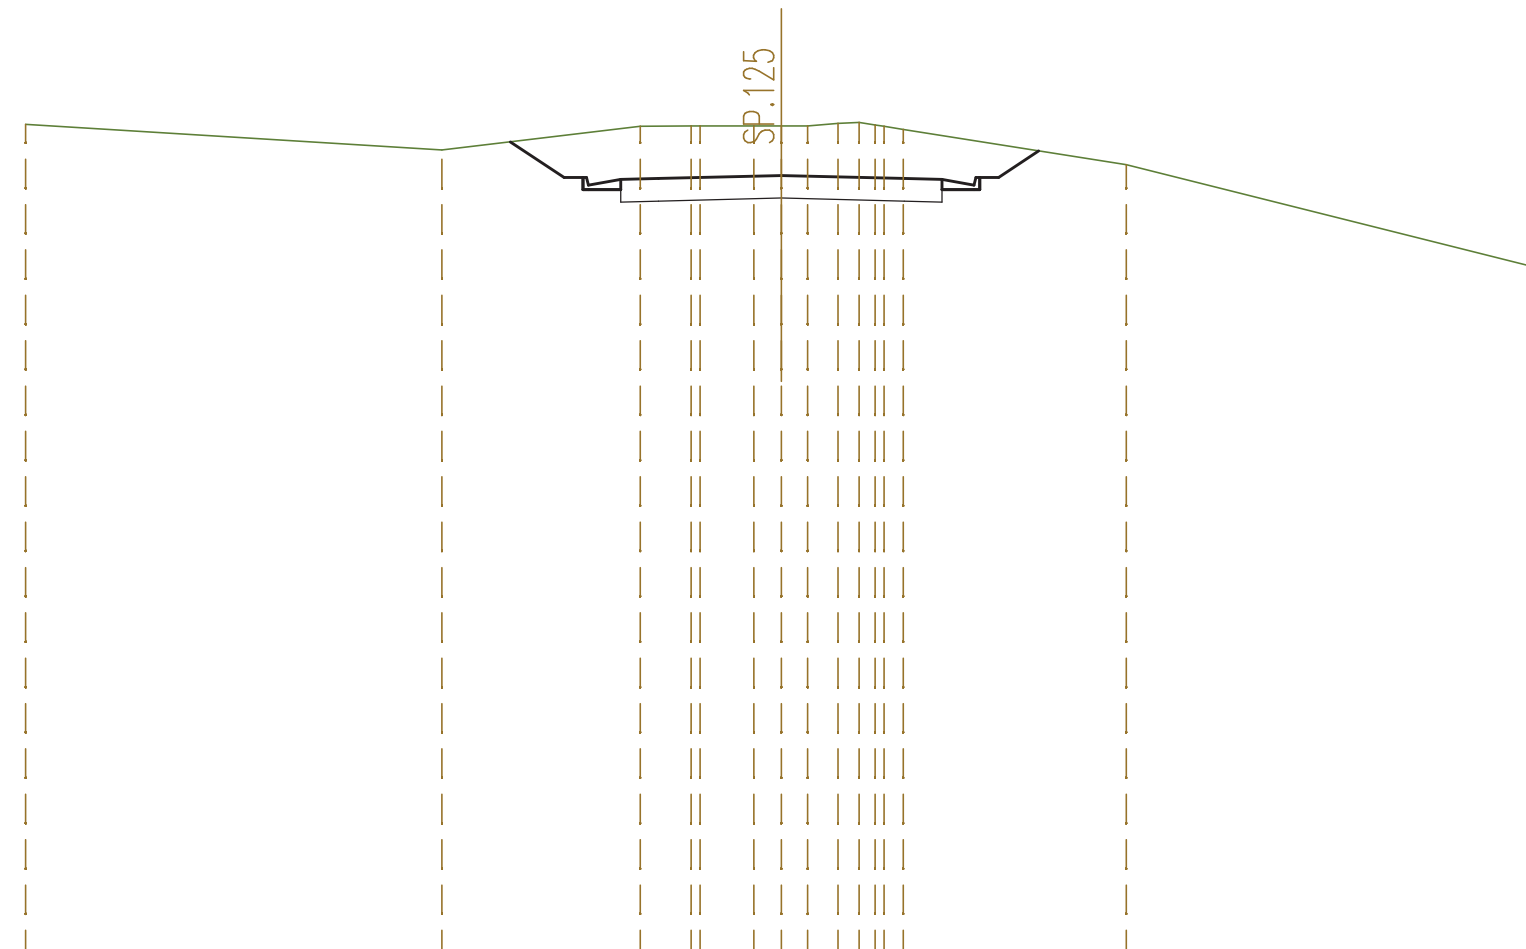


QUOTE TERRENO	651,07	650,39	651,02	651,03	651,03	651,03	651,03	651,03	651,09	651,12	651,02	650,94	650,00	647,27
DIST.PARZIALI TERRENO	11,02	5,24	1,35	1,42	0,73	0,70	0,80	0,56	0,51	5,91	10,87			
QUOTE PROGETTO		650,61	649,66	649,61	649,34	649,64	649,72	649,64	649,61	649,34	649,66	650,37		
DIST.PARZIALI PROGETTO		1,41	0,50	0,85	1,00	3,25	3,25	1,00	0,85	0,50	1,06			

SEZIONE N. : 5
 QT. PROGETTO : 649,836
 DIST.PROG. : 0+097,303
 DIST.PREC. : 25,000
 DIST.SUCC. : 25,005

SCALA 1:200

QT.RIF. 630,000

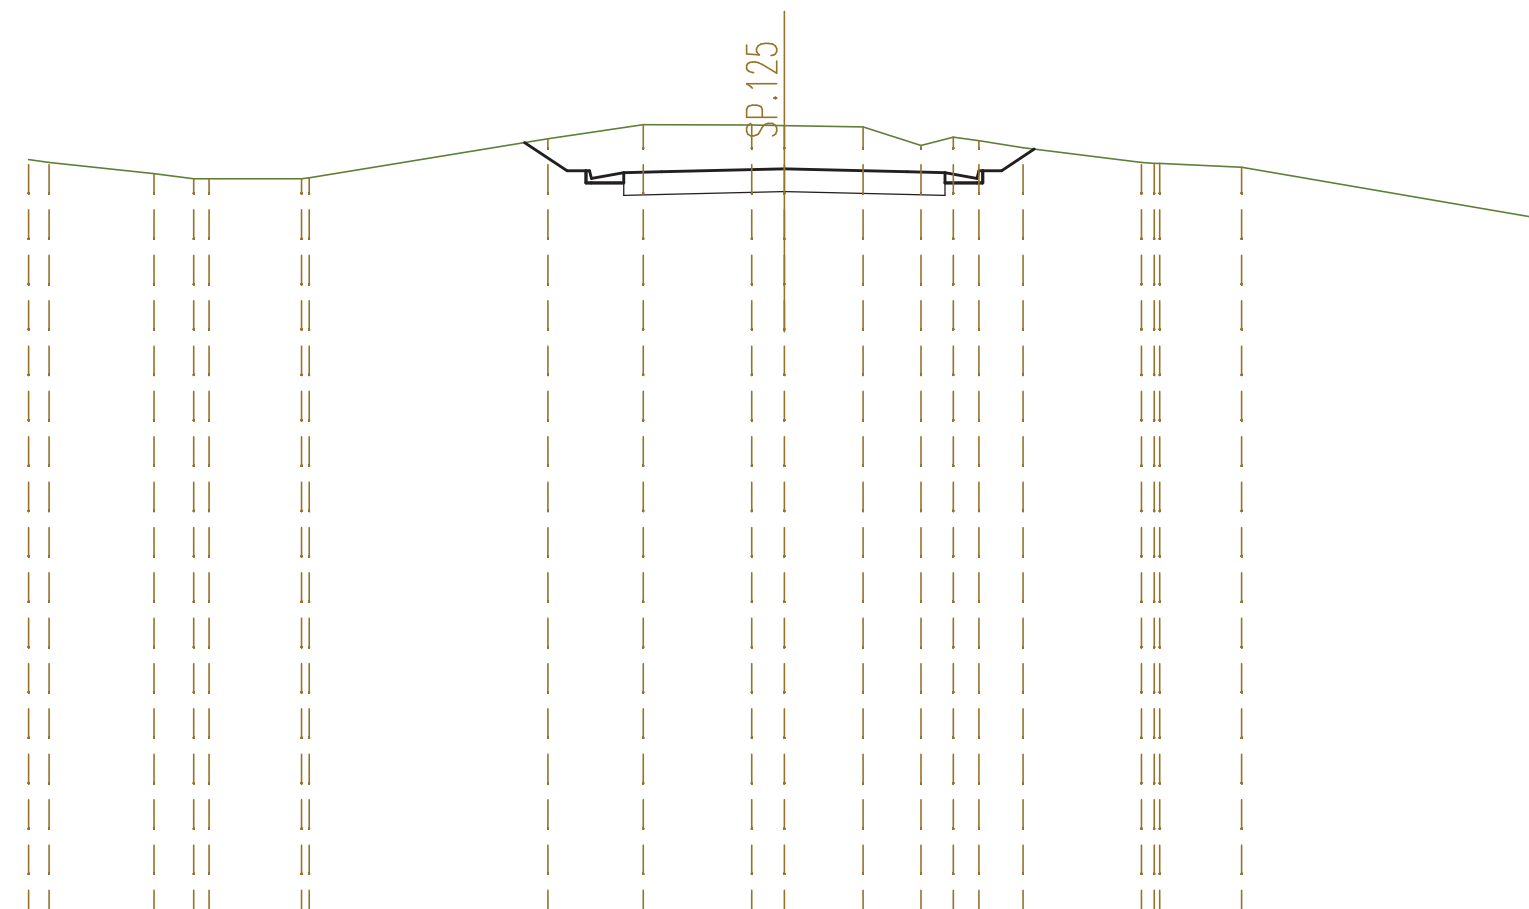


QUOTE TERRENO	650,08 650,00	649,70 649,57 649,57	649,57 649,60	650,63	651,00	650,99 650,98	650,94	650,45 650,67 650,58	650,40	650,00 649,98	649,88	648,53
DIST.PARZIALI TERRENO	0,55 2,78	1,05 2,45	6,32	2,52	2,87	0,86 2,08	1,53	0,86 0,67 1,17	3,13	2,16	7,90	
QUOTE PROGETTO			650,53	649,78	649,73 649,46 649,75	649,84	649,75 649,73 649,46	649,78 650,36				
DIST.PARZIALI PROGETTO			1,13	0,50	0,85 1,00	3,25	3,25	1,00 0,85 0,50 0,87				

SEZIONE N. : 6
 QT. PROGETTO : 650,140
 DIST.PROG. : 0+122,308
 DIST.PREC. : 25,005
 DIST.SUCC. : 25,042

SCALA 1:200

QT.RIF. 629,000

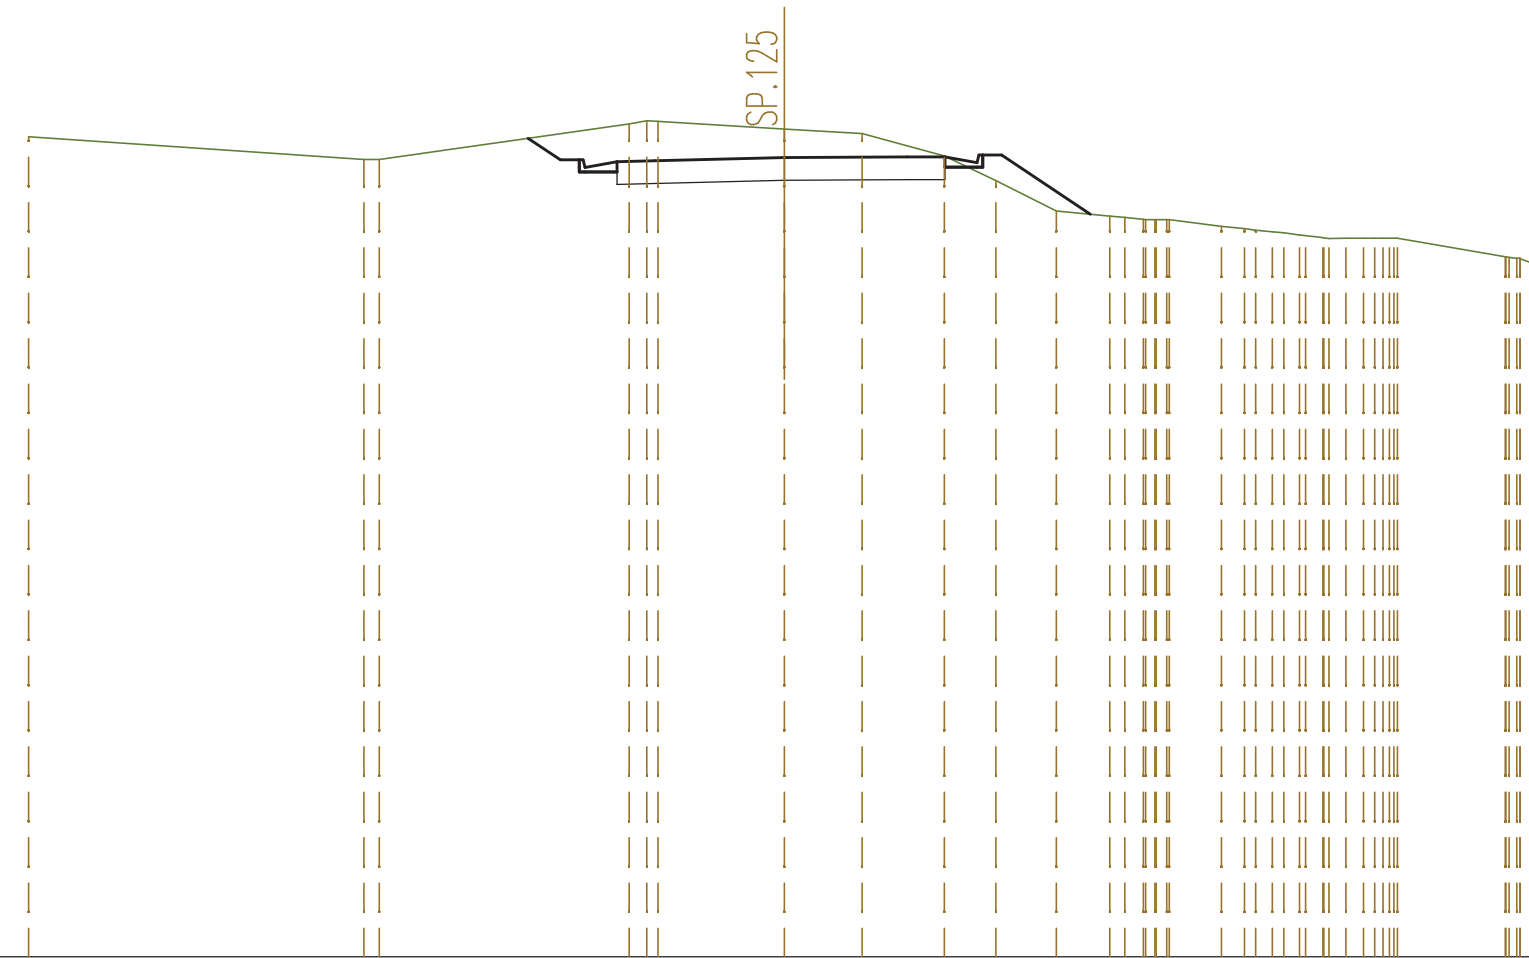


QUOTE TERRENO	650,69	650,09 650,08	651,03 651,01 651,09	650,89	650,77	650,18	649,53	648,73	648,59	648,50 648,50 648,50	648,32 648,26 648,17 648,09 648,02 648,00 648,00 648,01	647,51 647,27
DIST.PARZIALI TERRENO	8,88	6,61	3,34	2,06	2,18	1,37	1,60	1,41	0,50	1,38	0,61	2,86
QUOTE PROGETTO		650,65 650,08	650,03 649,76 650,05	650,14		650,15 650,16	649,89 650,21	648,64				
DIST.PARZIALI PROGETTO		0,85 0,50	0,85 1,00	3,43	3,25	1,00 0,85	0,50	2,35				

SEZIONE N. : 7
 QT. PROGETTO : 650,632
 DIST.PROG. : 0+147,350
 DIST.PREC. : 25,042
 DIST.SUCC. : 25,025

SCALA 1:200

QT.RIF. 630,000

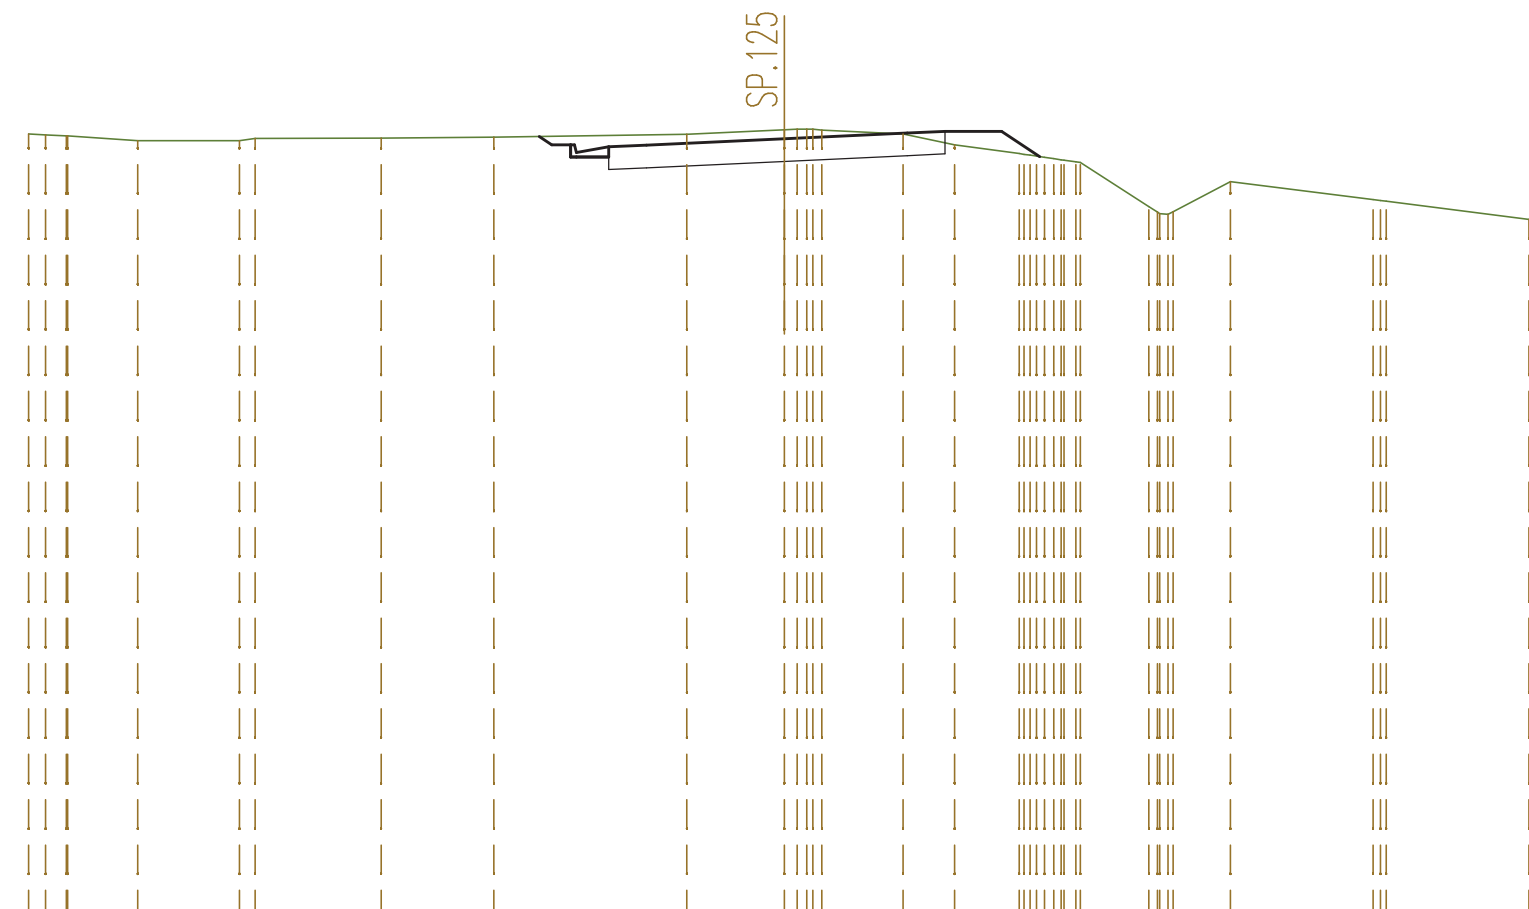


QUOTE TERRENO	650,76 650,73 650,71 650,70	650,58	650,58 650,64	650,64	650,67	650,75	650,87 650,88 650,86	650,75	650,47	650,24 650,16 650,02 650,00	648,84 648,63 648,70	649,50	649,02 648,98	648,50 648,46
DIST.PARZIALI TERRENO	0,55 1,86	2,69	3,34	2,98	5,11	2,58	2,15 1,36	1,71	1,81	1,52	3,78	3,77		
QUOTE PROGETTO					650,69 650,15 650,42 650,15 650,46	650,63	650,78 650,83	650,83	650,16					
DIST.PARZIALI PROGETTO					0,50 0,85 1,00	3,65	3,25	1,00 1,50	1,01					

SEZIONE N. : 10
 QT. PROGETTO : 653,228
 DIST.PROG. : 0+222,377
 DIST.PREC. : 25,000
 DIST.SUCC. : 25,000

SCALA 1:200

QT.RIF. 632,000

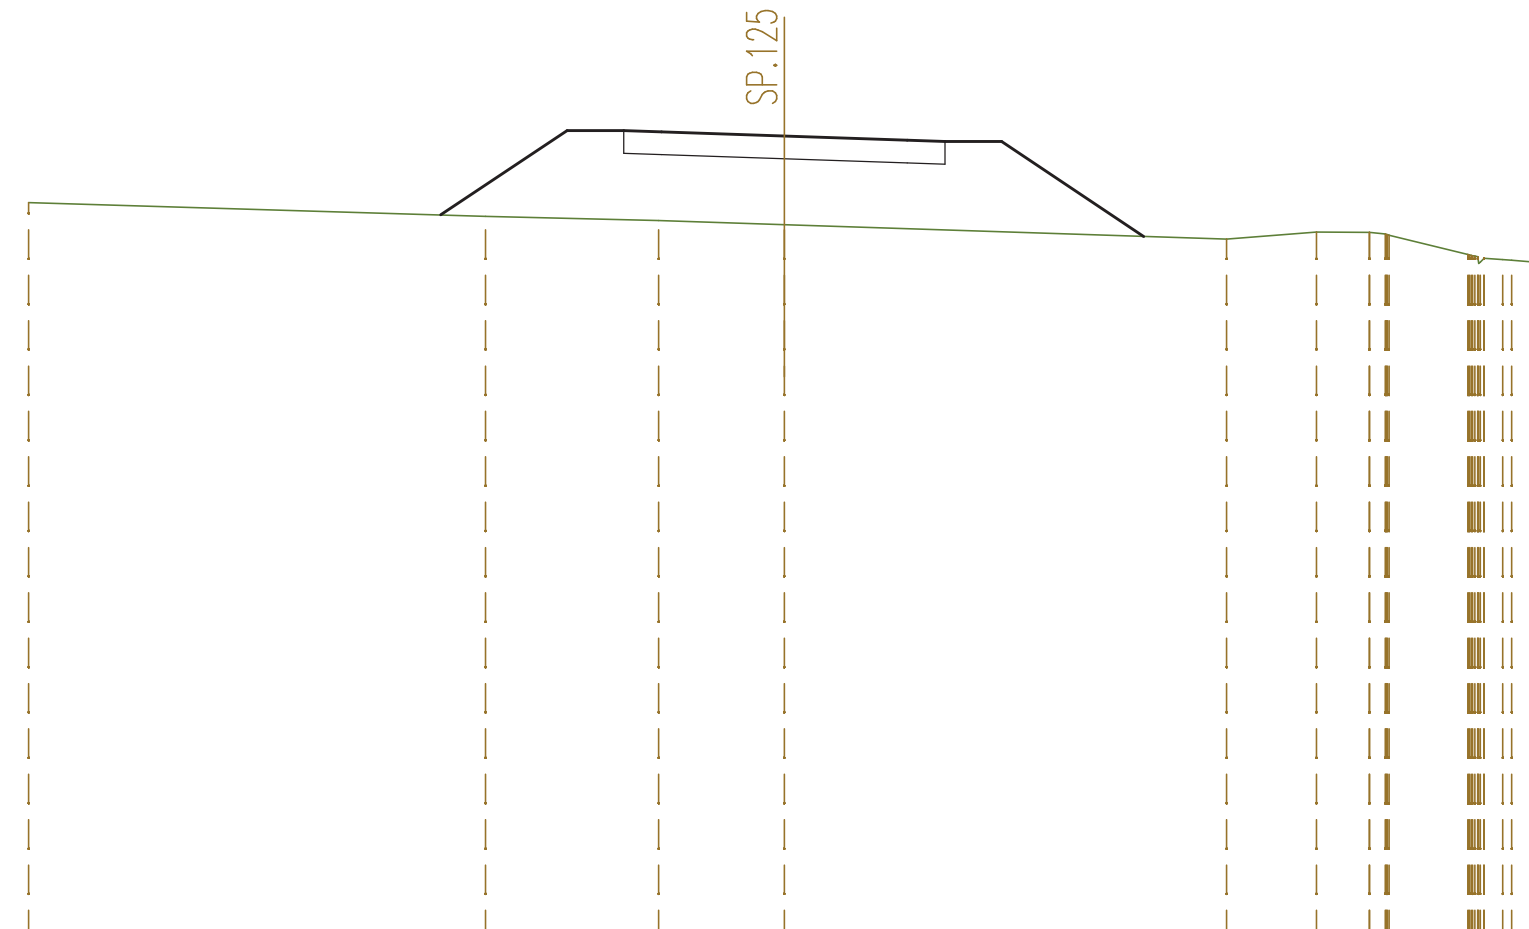


QUOTE TERRENO	651,47			651,11		651,00		650,89				650,50	650,69	650,68	650,61	650,10	649,96	649,91	649,89
DIST.PARZIALI TERRENO		12,10		4,57		3,33		11,70				2,38	1,40	2,09	0,49	0,51			
QUOTE PROGETTO		651,15		653,37		653,37		653,34		653,23		653,12	653,08	653,08		650,58			
DIST.PARZIALI PROGETTO			3,34	1,50	1,00	3,25		3,25		1,00	1,50	3,76							

SEZIONE N. : 11
 QT. PROGETTO : 654,418
 DIST.PROG. : 0+247,377
 DIST.PREC. : 25,000
 DIST.SUCC. : 25,000


SCALA 1:200

QT.RIF. 632,000

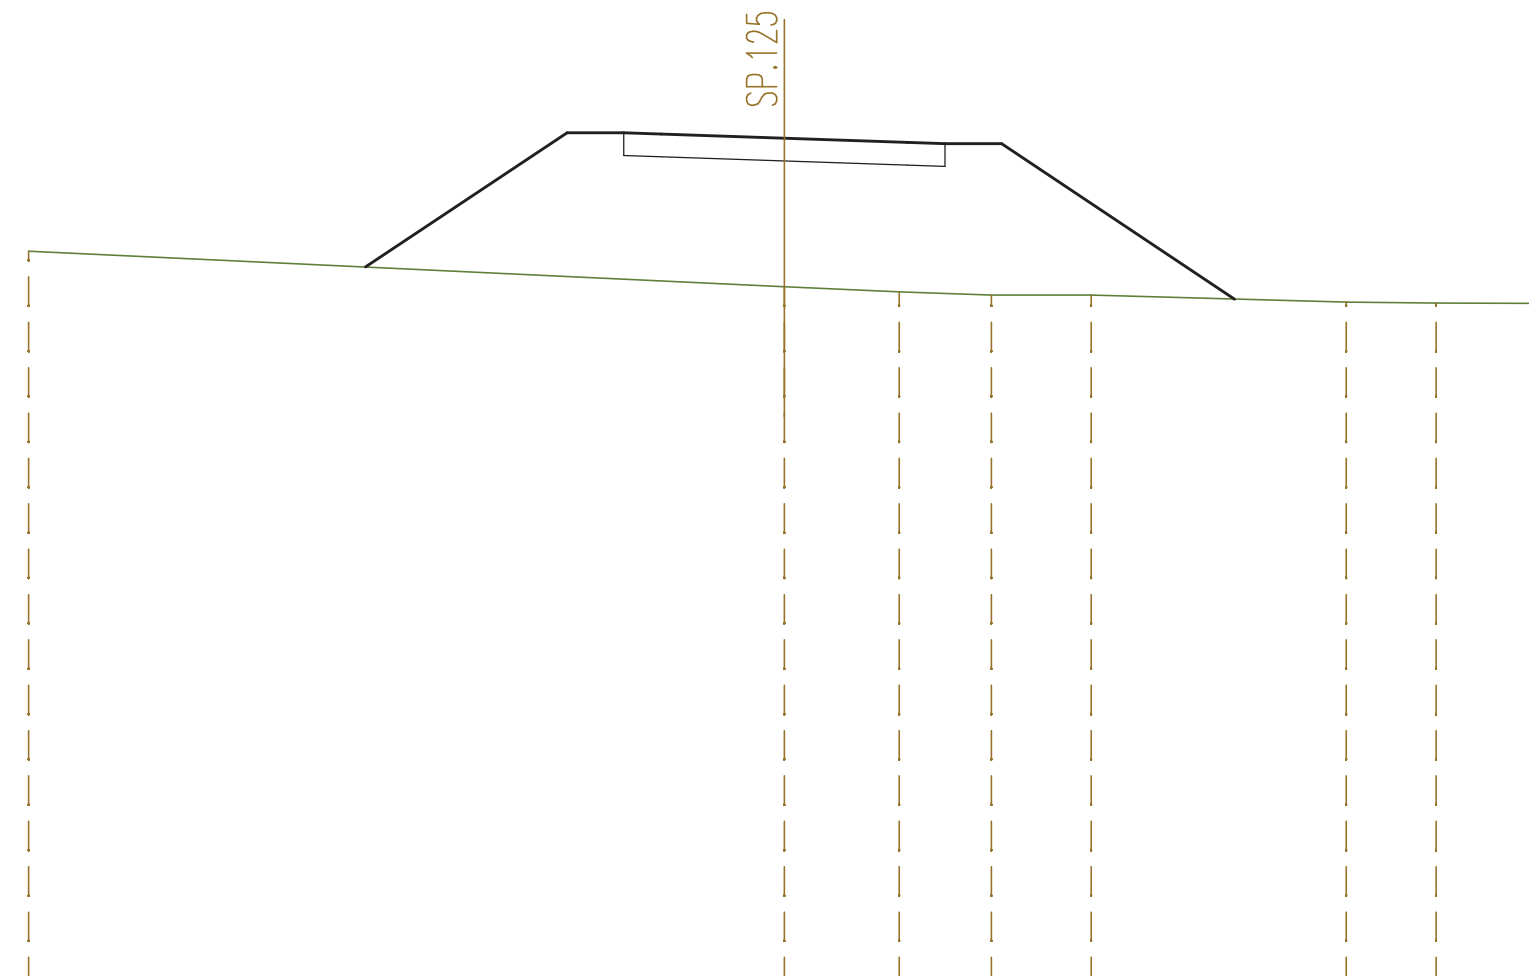

QUOTE TERRENO	651,43				650,49	650,35	650,27	650,27		650,08	650,05	650,05
DIST.PARZIALI TERRENO		20,00				3,04	2,44	2,64	6,75		2,38	2,75
QUOTE PROGETTO		651,01	654,56	654,56	654,53	654,42	654,31	654,27	654,27		650,16	
DIST.PARZIALI PROGETTO			5,33	1,50	1,00	3,25	3,25	1,00	1,50	6,17		

SEZIONE N. : 12
 QT. PROGETTO : 655,374
 DIST.PROG. : 0+272,377
 DIST.PREC. : 25,000
 DIST.SUCC. : 25,000

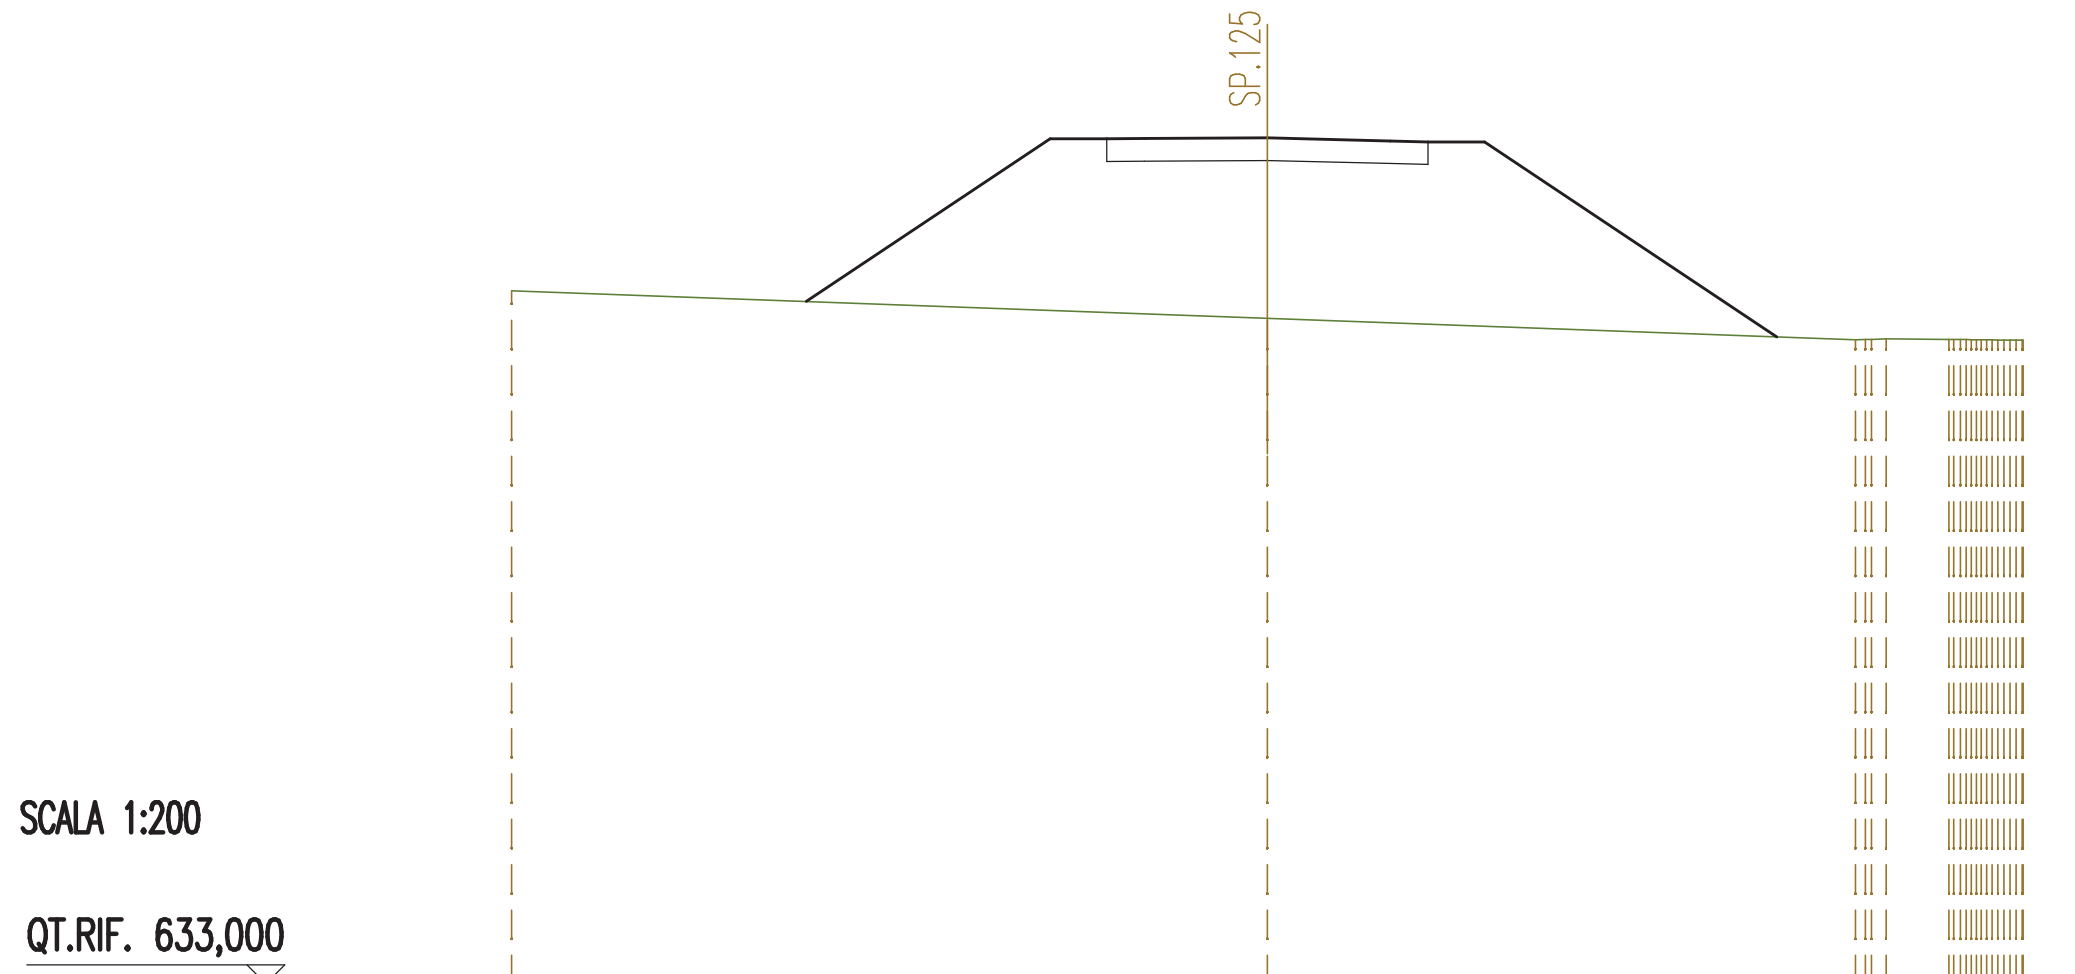


SCALA 1:200

QT.RIF. 633,000

QUOTE TERRENO	651,33							650,60							650,03	650,06	650,04	650,04	650,03	650,03	650,02	650,02
DIST.PARZIALI TERRENO		20,00							15,56							1,66						
QUOTE PROGETTO		651,05				655,35	655,35	655,35	655,37	655,29	655,27	655,27				650,11						
DIST.PARZIALI PROGETTO			6,45	1,50	1,00	3,25	3,25	1,00	1,50	7,73												


SEZIONE N. : 13
 QT. PROGETTO : 656,018
 DIST.PROG. : 0+297,377
 DIST.PREC. : 25,000
 DIST.SUCC. : 25,000

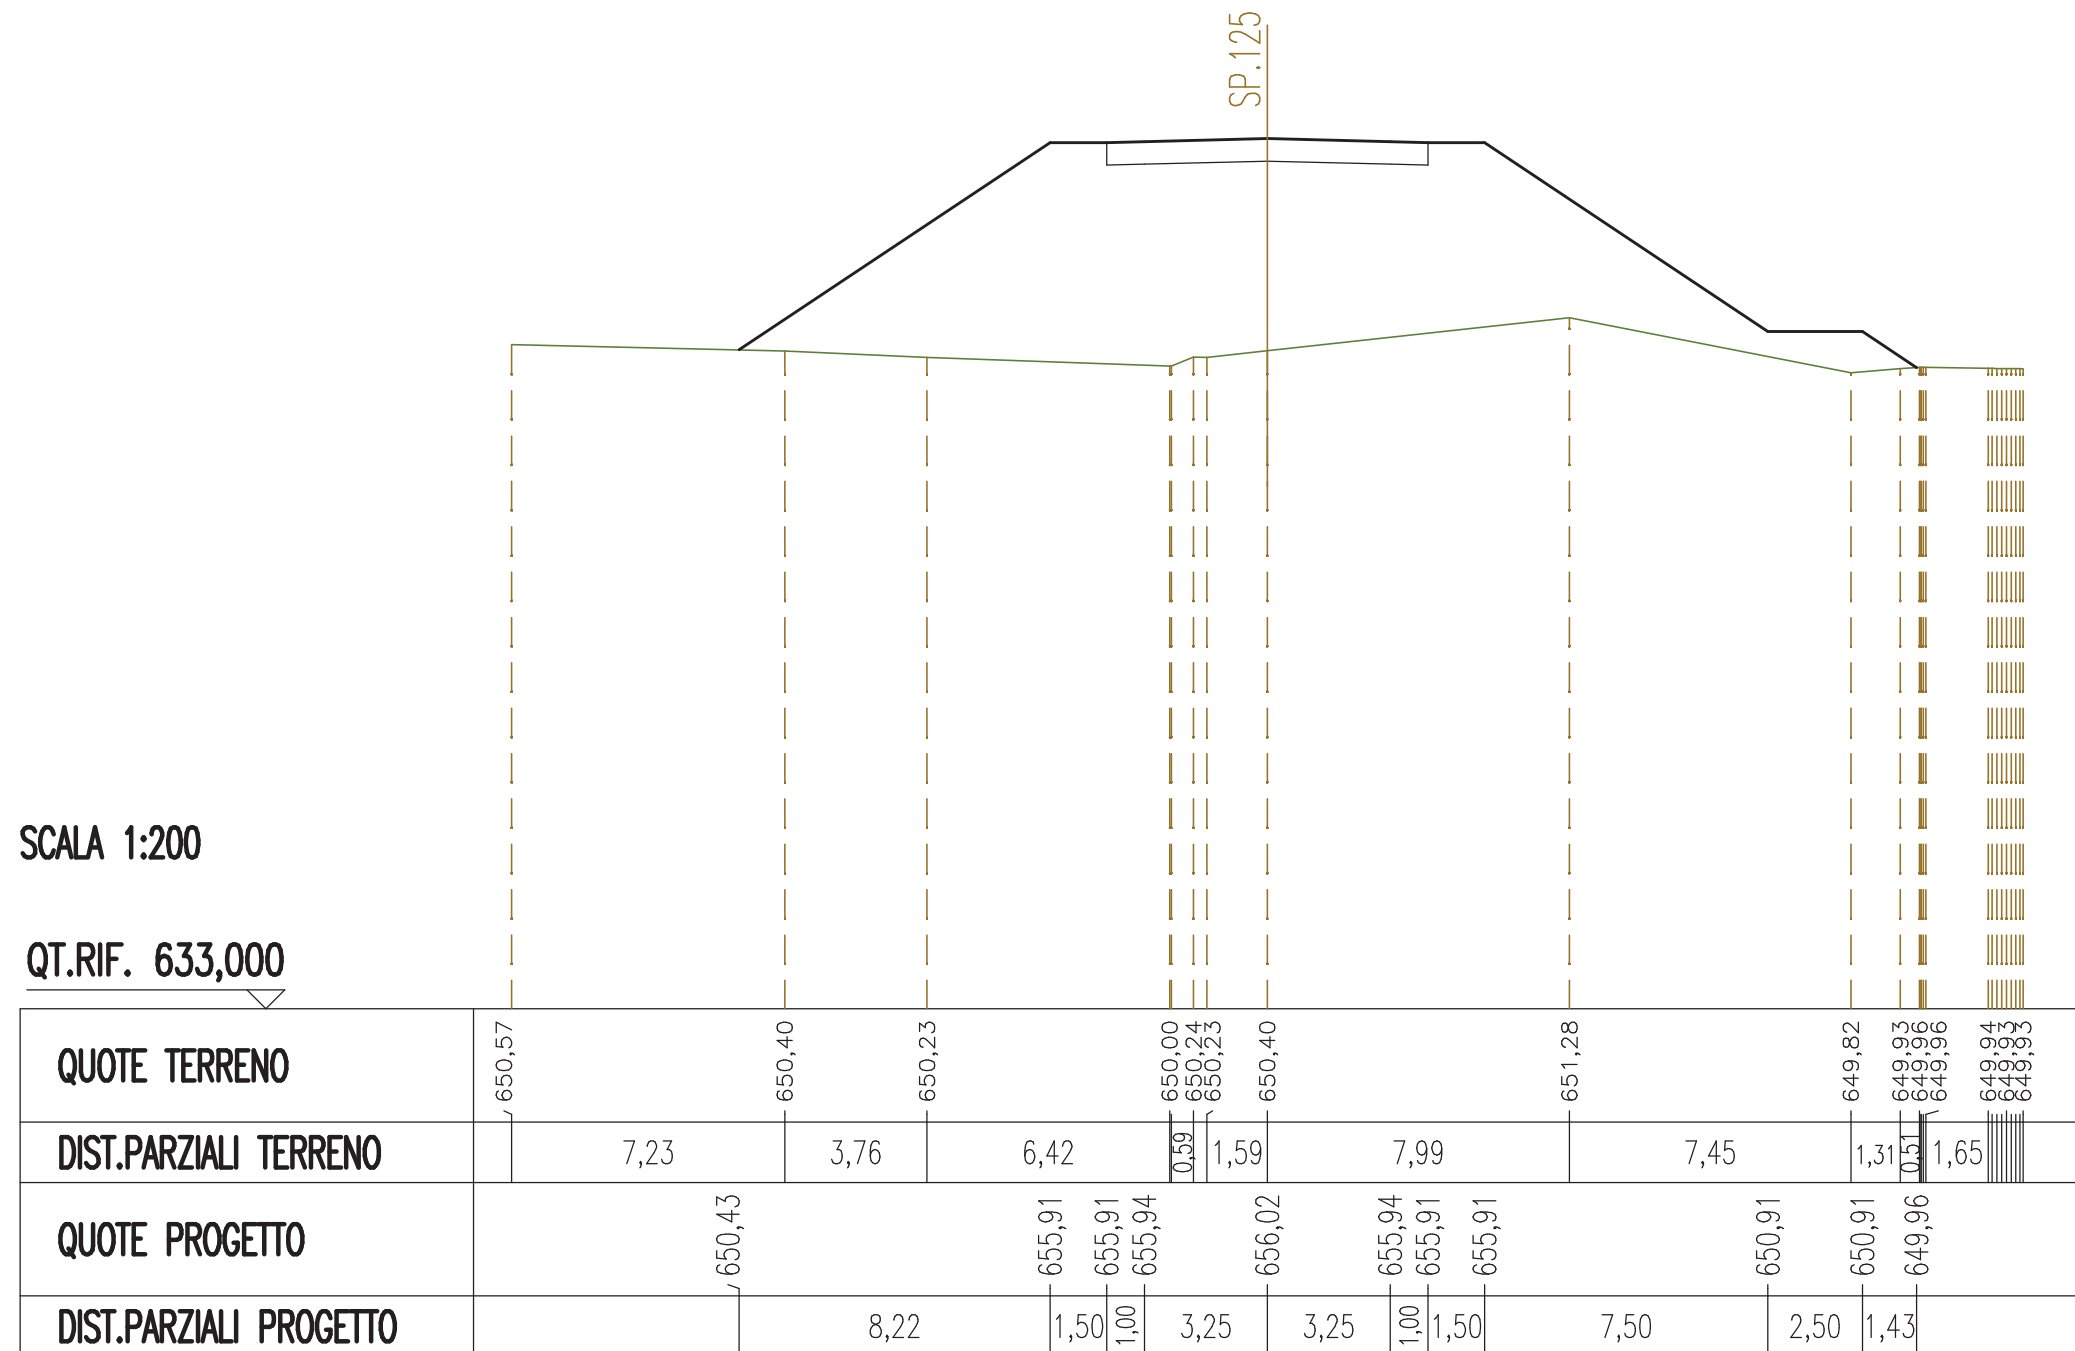

SEZIONE N. : 14
 QT. PROGETTO : 656,350
 DIST.PROG. : 0+322,377
 DIST.PREC. : 25,000
 DIST.SUCC. : 25,000

SCALA 1:200

QT.RIF. 633,000

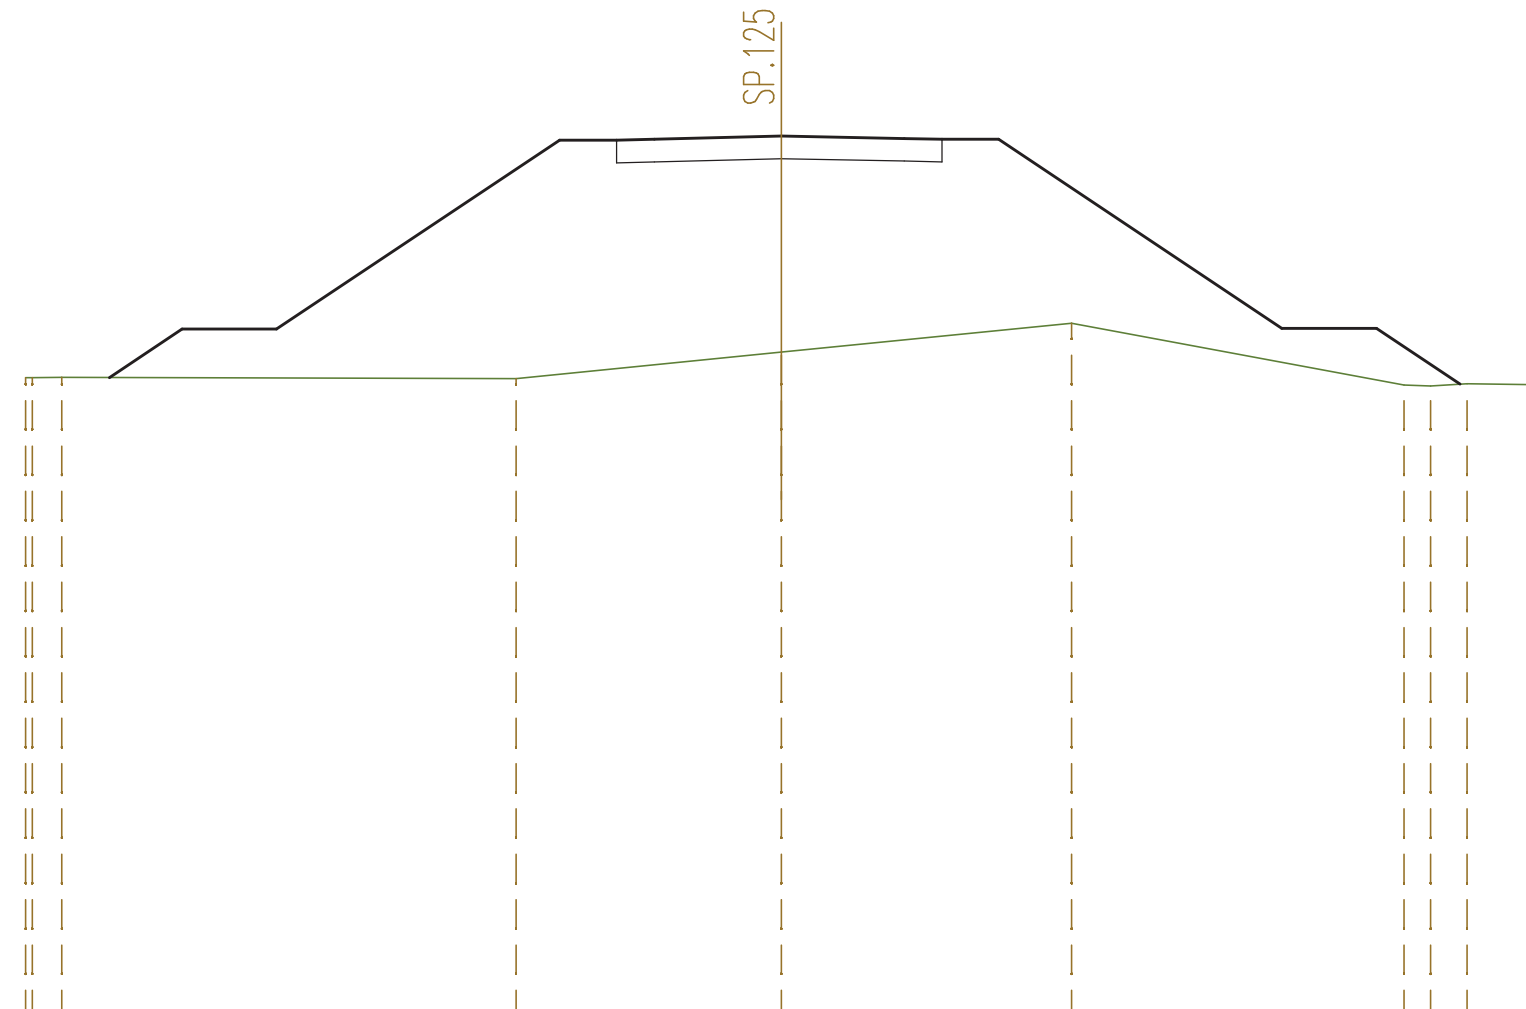


QUOTE TERRENO	649,96 649,95 649,96			649,93		650,63		651,39		649,76 649,73 649,80	649,77
DIST.PARZIALI TERRENO	0,78		12,02		7,02		7,68		8,80	0,70 0,97	1,85
QUOTE PROGETTO	649,96	651,24	651,24		656,24	656,24 656,27	656,35	656,28 656,26 656,26		651,26	651,26 649,79
DIST.PARZIALI PROGETTO		1,92	2,50		7,50	1,50 1,00	3,36	3,25	1,00 1,50	7,50	2,50 2,22

SEZIONE N. : 15
 QT. PROGETTO : 656,368
 DIST.PROG. : 0+347,377
 DIST.PREC. : 25,000
 DIST.SUCC. : 25,000


SCALA 1:200

QT.RIF. 633,000

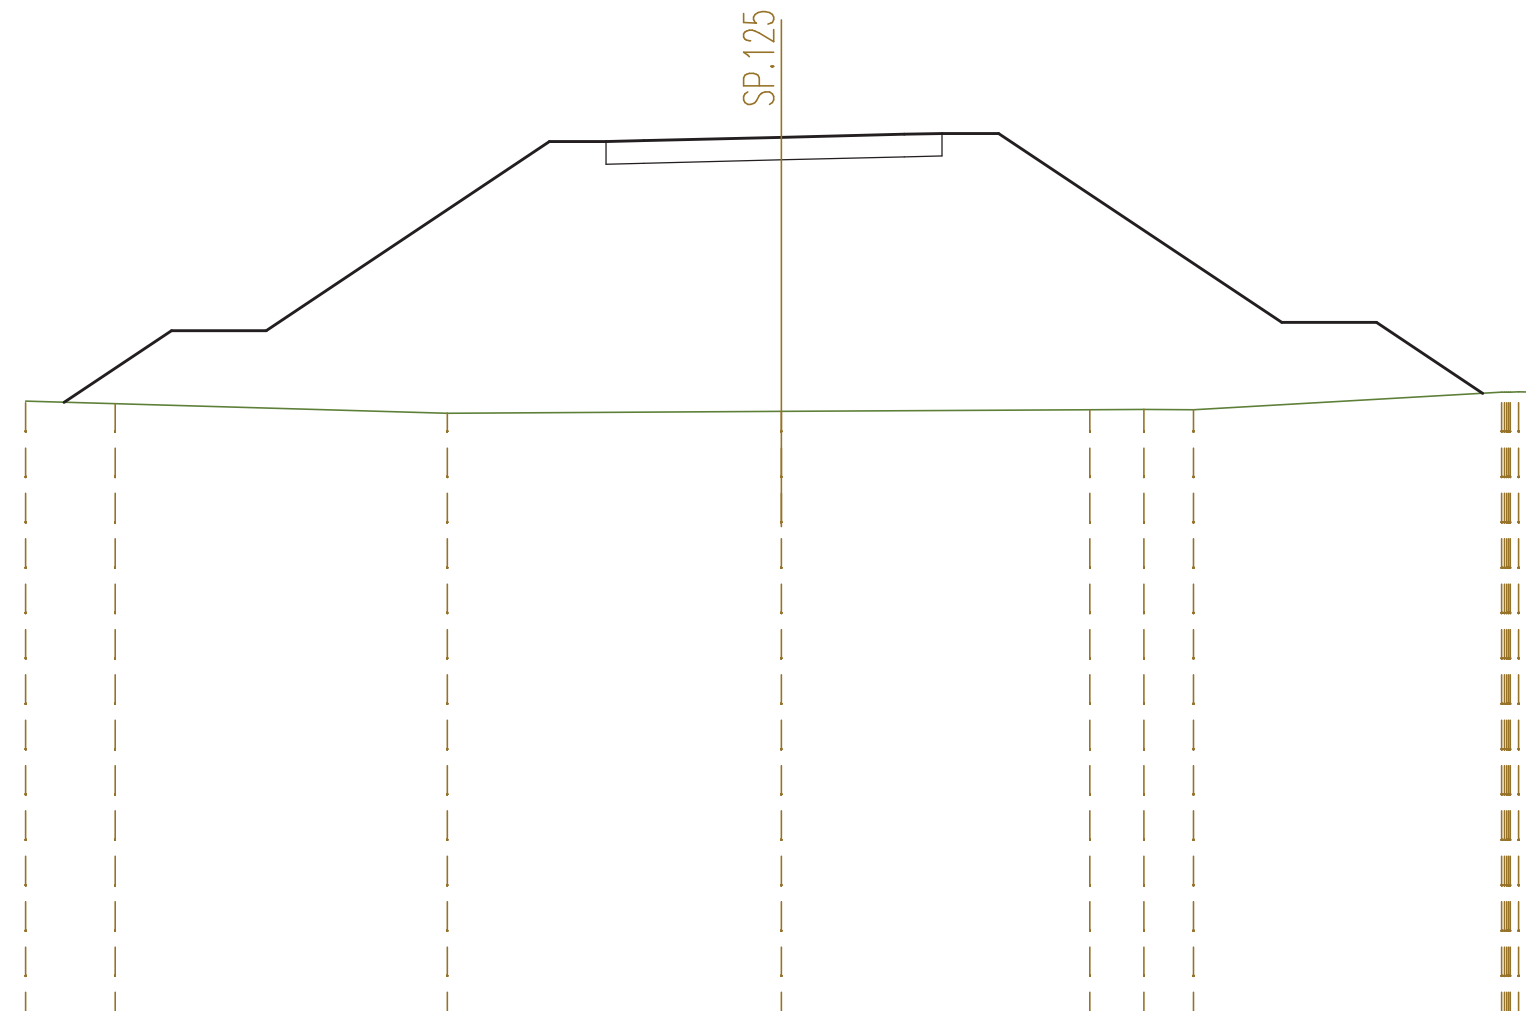

QUOTE TERRENO	649,38	649,32		649,07		649,12		649,16	649,16	649,16		649,63	649,63	649,63		
DIST.PARZIALI TERRENO	2,37		8,79		8,84		8,16	1,43	1,32		8,15		0,49			
QUOTE PROGETTO	649,36	651,25	651,25		656,25	656,25	656,28	656,37		656,45	656,47	656,47		651,47	651,47	649,59
DIST.PARZIALI PROGETTO		2,84	2,50		7,50	1,50	1,00	3,64	3,25	1,00	1,50		7,50	2,50	2,81	

SEZIONE N. : 16
 QT. PROGETTO : 656,154
 DIST.PROG. : 0+372,377
 DIST.PREC. : 25,000
 DIST.SUCC. : 25,000

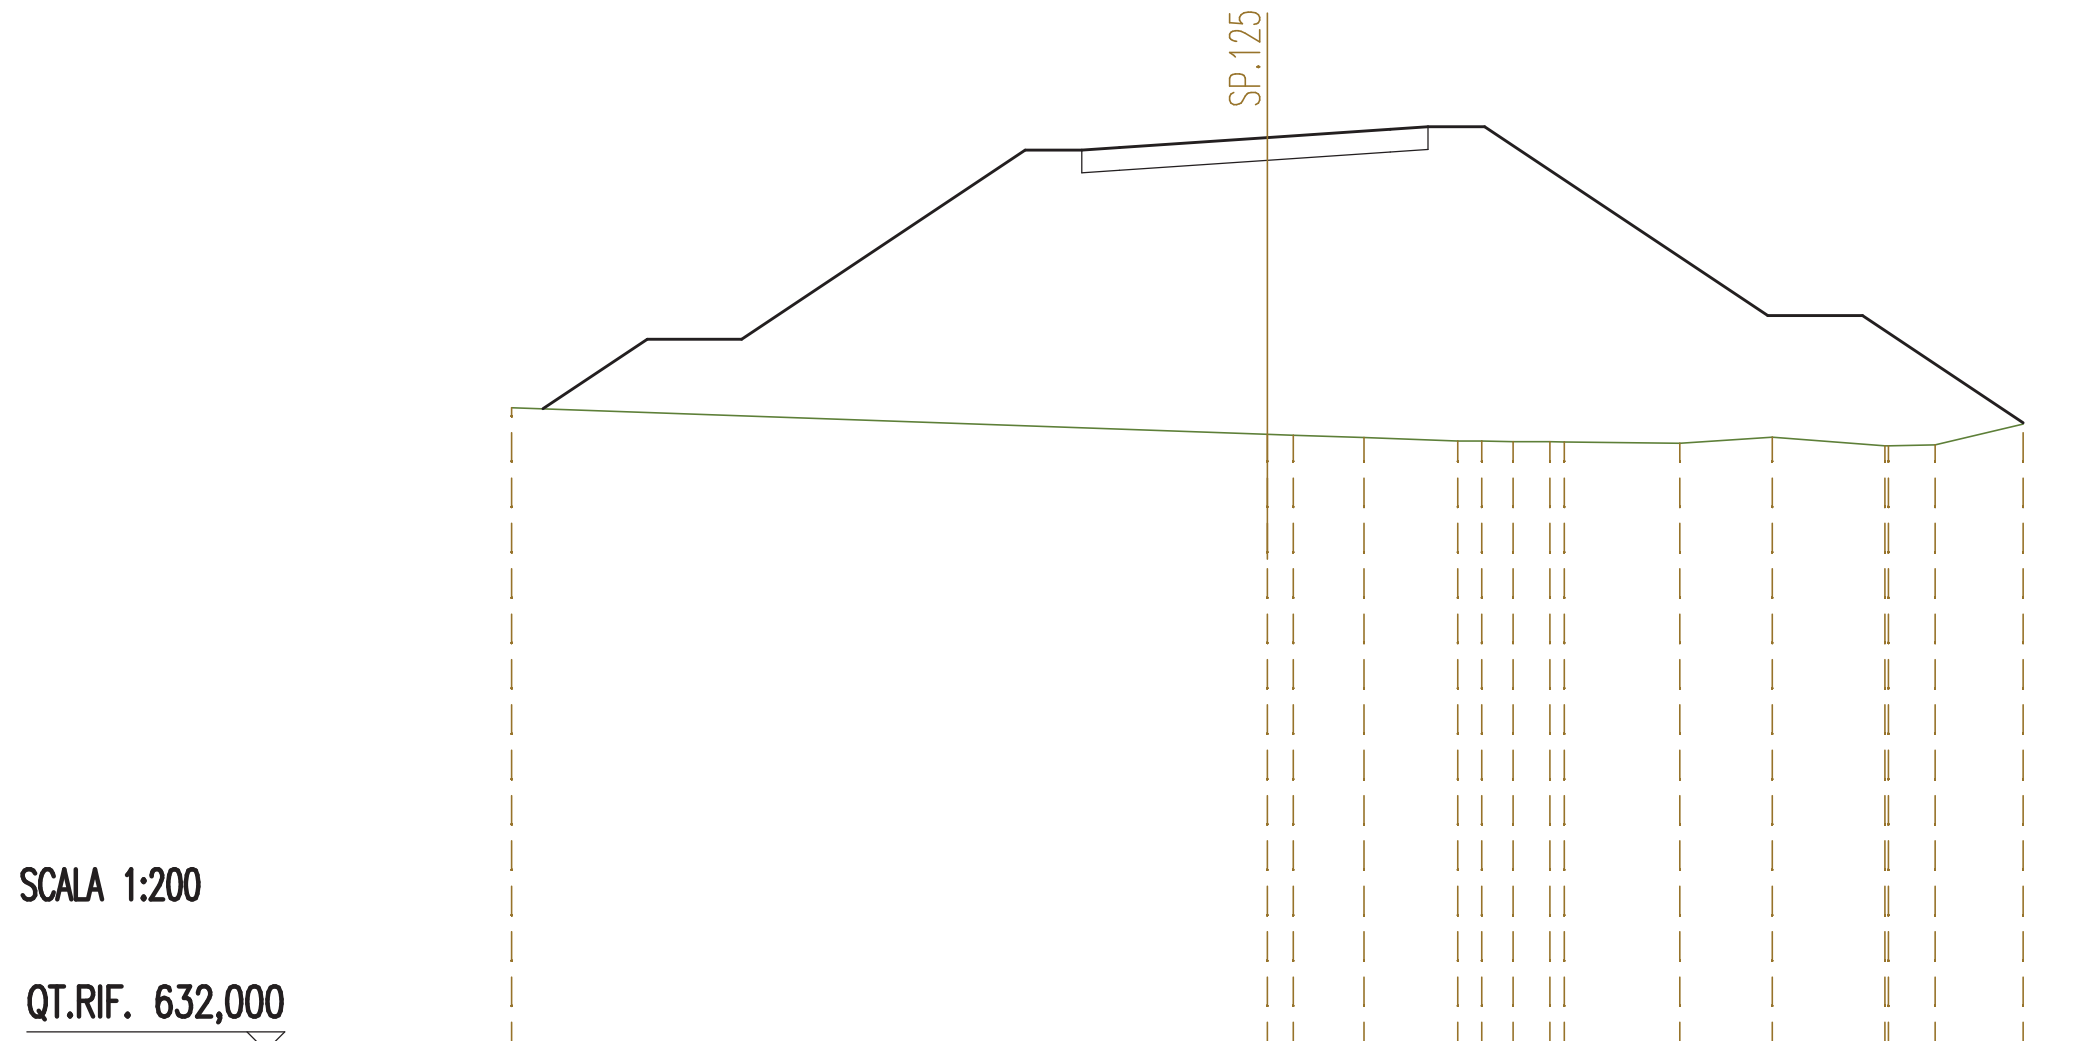


SCALA 1:200

QT.RIF. 632,000

QUOTE TERRENO	649,01							648,30	648,28	648,22	648,13	648,12	648,11	648,11	648,10	648,07	648,23	648,00	648,00	648,03	648,58
DIST.PARZIALI TERRENO				20,00				0,68	1,87	2,48	0,64	0,83	0,97		3,06	2,45	2,98	1,24	2,33		
QUOTE PROGETTO	648,98	650,82	650,82		655,82	655,82	655,89	656,15		656,38	656,44	656,44				651,44	651,44				648,61
DIST.PARZIALI PROGETTO		2,76	2,50	7,50	1,50	1,00	3,91	3,25		1,00	1,50			7,50		2,50		4,25			

SEZIONE N. : 17
 QT. PROGETTO : 655,646
 DIST.PROG. : 0+397,377
 DIST.PREC. : 25,000
 DIST.SUCC. : 25,000

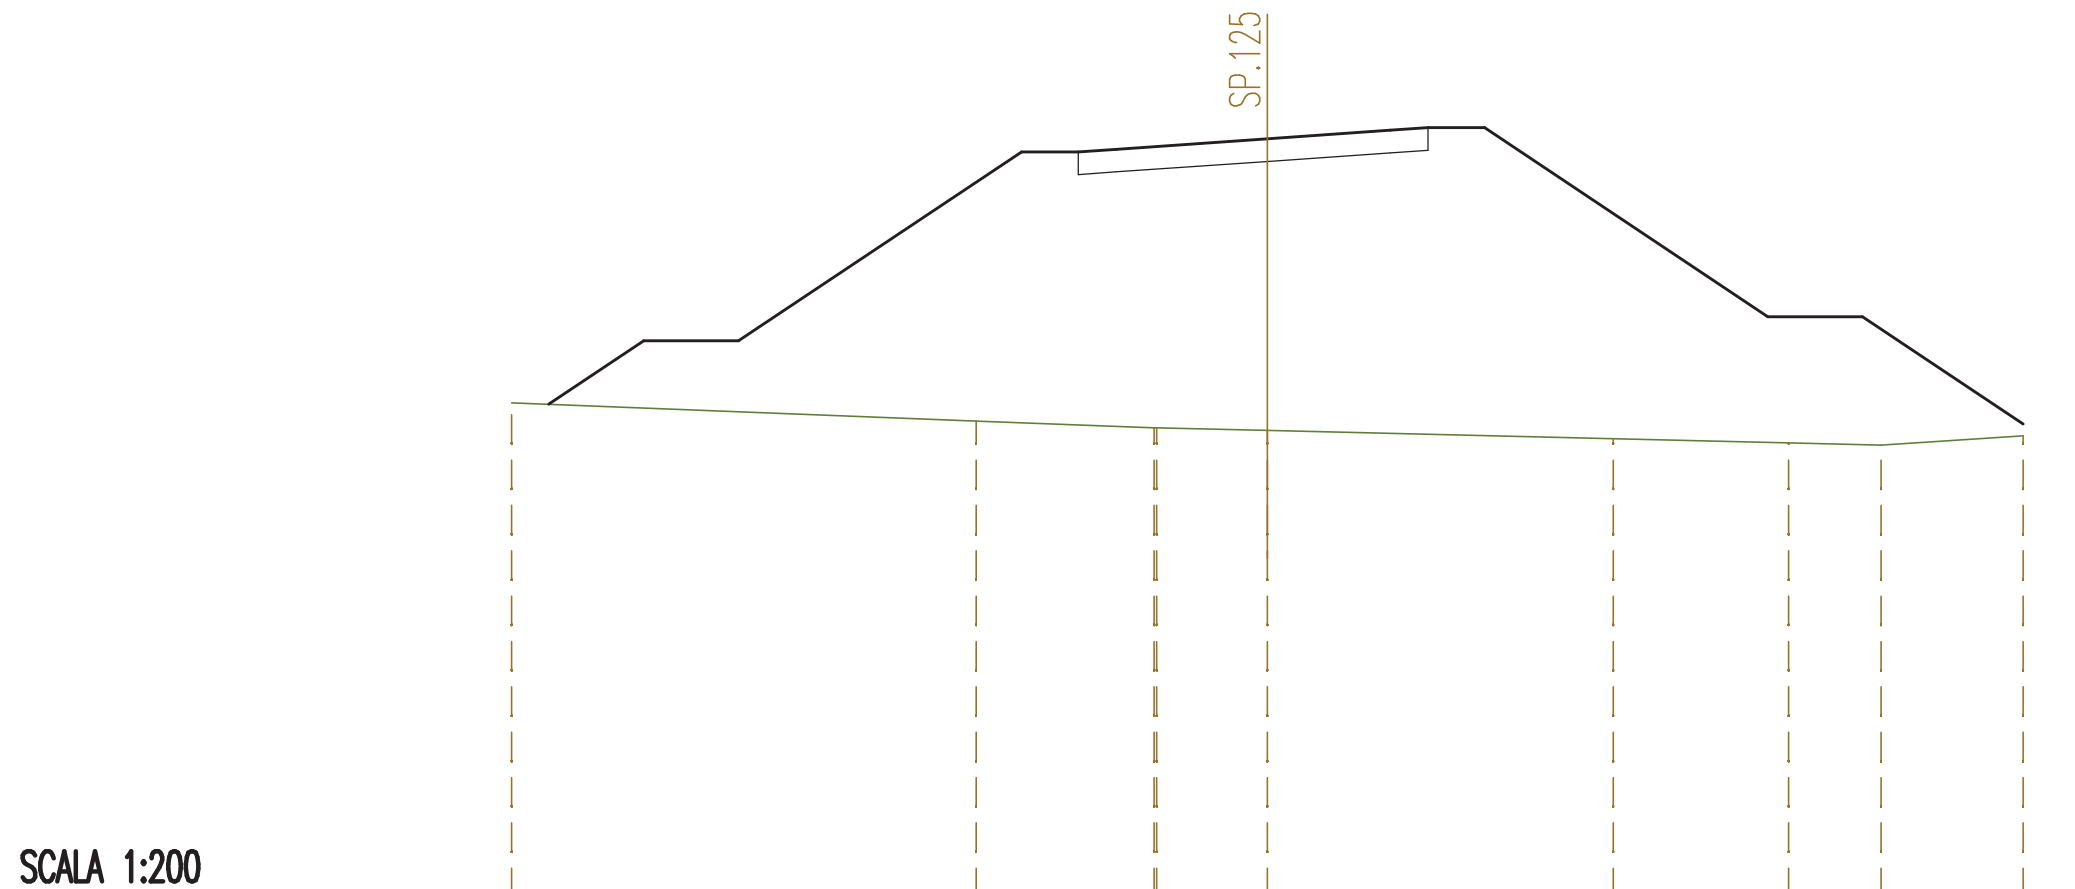

SCALA 1:200


QT.RIF. 632,000

QUOTE TERRENO	648,66				648,18		648,00 648,00	647,93			647,71		647,60	647,54	647,79
DIST.PARZIALI TERRENO		12,30				4,71	2,93		9,15				4,64	2,45	3,76
QUOTE PROGETTO	648,62	650,30	650,30		655,30	655,30	655,37	655,65	655,87	655,94	655,94		650,94	650,94	648,10
DIST.PARZIALI PROGETTO		2,52	2,50	7,50	1,50	1,00	4,00	3,25	1,00	1,50	7,50		2,50	4,25	

SEZIONE N. : 18
 QT. PROGETTO : 654,826
 DIST.PROG. : 0+422,377
 DIST.PREC. : 25,000
 DIST.SUCC. : 25,000


SCALA 1:200

QT.RIF. 631,000

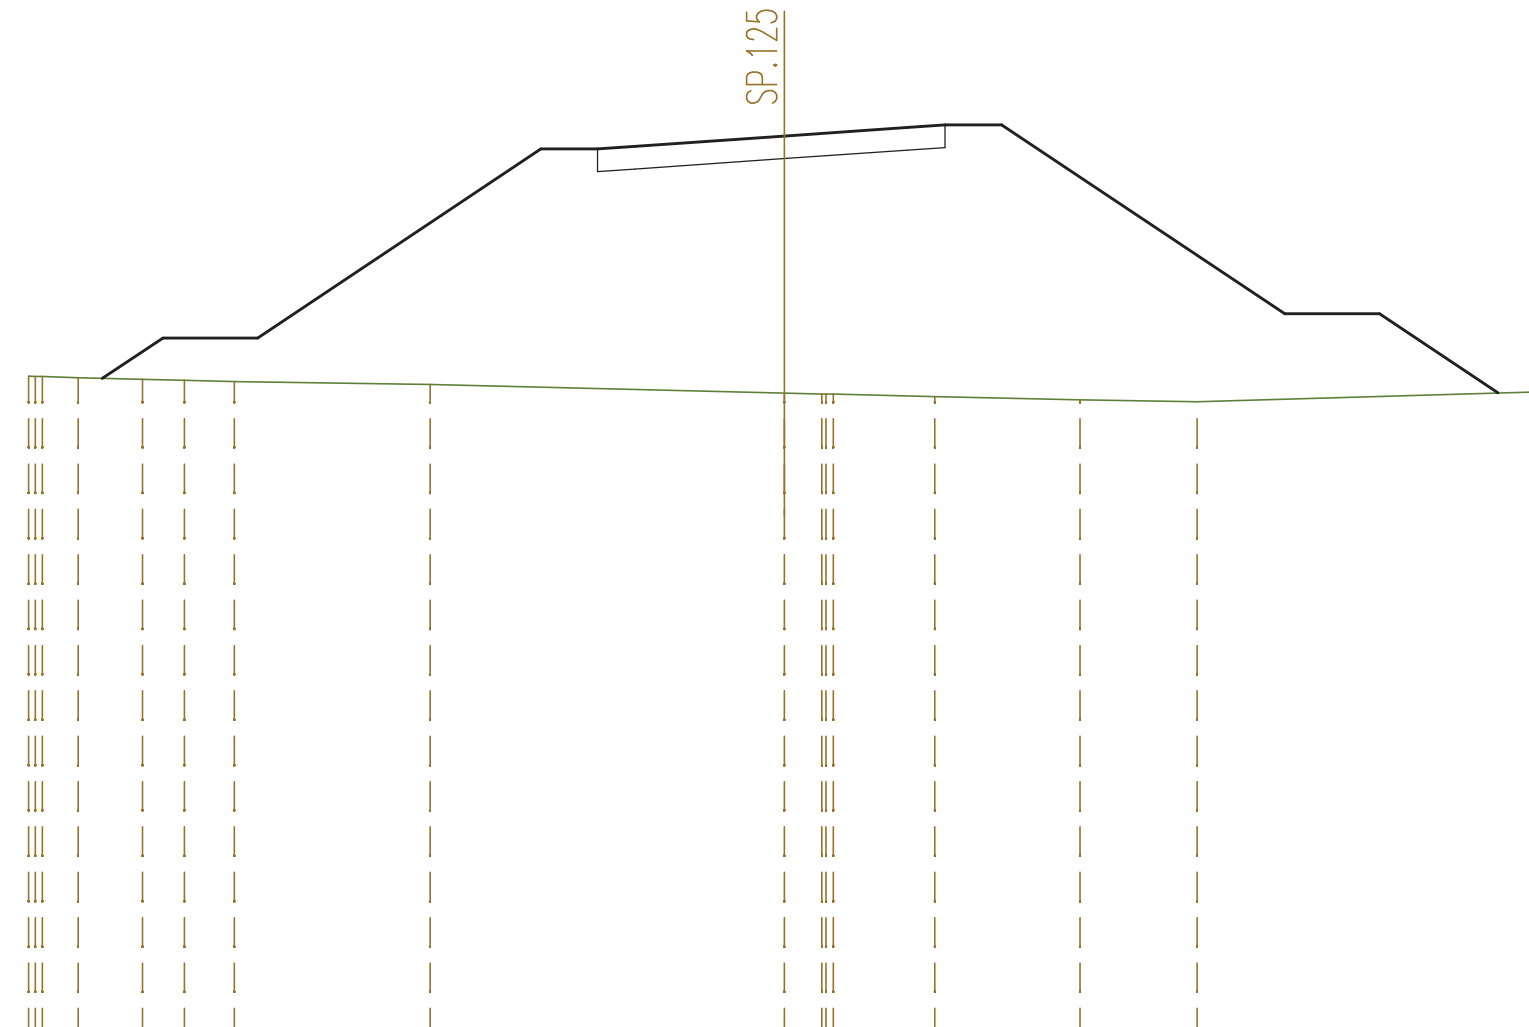

QUOTE TERRENO	648,47 648,46 648,43	648,38 648,36 648,33	648,25	648,02 648,00 648,00	647,93 647,85 647,80	648,06
DIST.PARZIALI TERRENO	0,95 1,70	1,11 1,32	5,18	9,37	0,99 2,69 3,84	3,11 9,07
QUOTE PROGETTO	648,41 649,48 649,48	654,48 654,48 654,55	654,83	655,05 655,12 655,12	650,12 650,12	648,03
DIST.PARZIALI PROGETTO	1,61 2,50	7,50	1,50 1,00 3,94	3,25 1,00 1,50	7,50	2,50 3,14

SEZIONE N. : 19
 QT. PROGETTO : 653,699
 DIST.PROG. : 0+447,377
 DIST.PREC. : 25,000
 DIST.SUCC. : 25,000

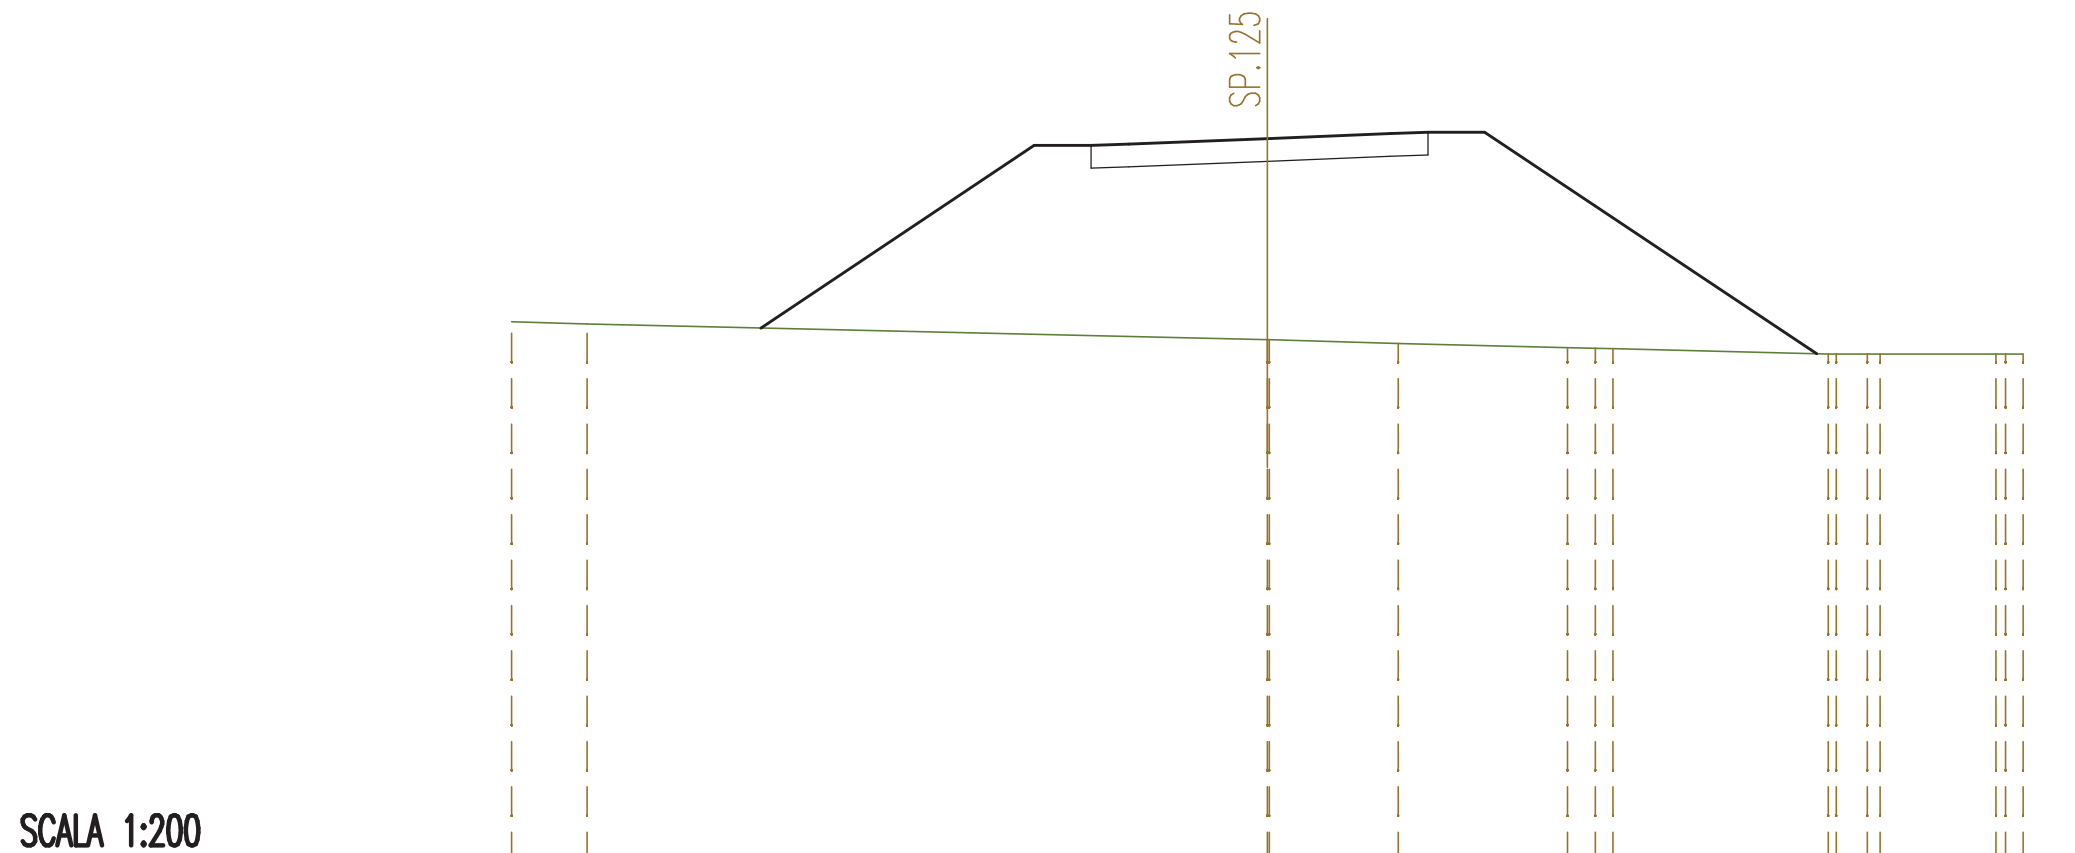

SCALA 1:200


QT.RIF. 631,000

QUOTE TERRENO	648,86	648,79				648,38	648,38	648,28		648,17	648,15	648,14		648,00	648,00	648,00	648,00		648,00	648,00
DIST.PARZIALI TERRENO	2,00		18,00			3,41		4,48		0,74			5,69	0,82		3,06				
QUOTE PROGETTO			648,69			653,51	653,51	653,55		653,70	653,83	653,87	653,87		648,01					
DIST.PARZIALI PROGETTO			7,24			1,50	1,00	3,67		3,25	1,00	1,50		8,79						

SEZIONE N. : 20
 QT. PROGETTO : 652,693
 DIST.PROG. : 0+472,377
 DIST.PREC. : 25,000
 DIST.SUCC. : 25,000

SCALA 1:200

QT.RIF. 631,000

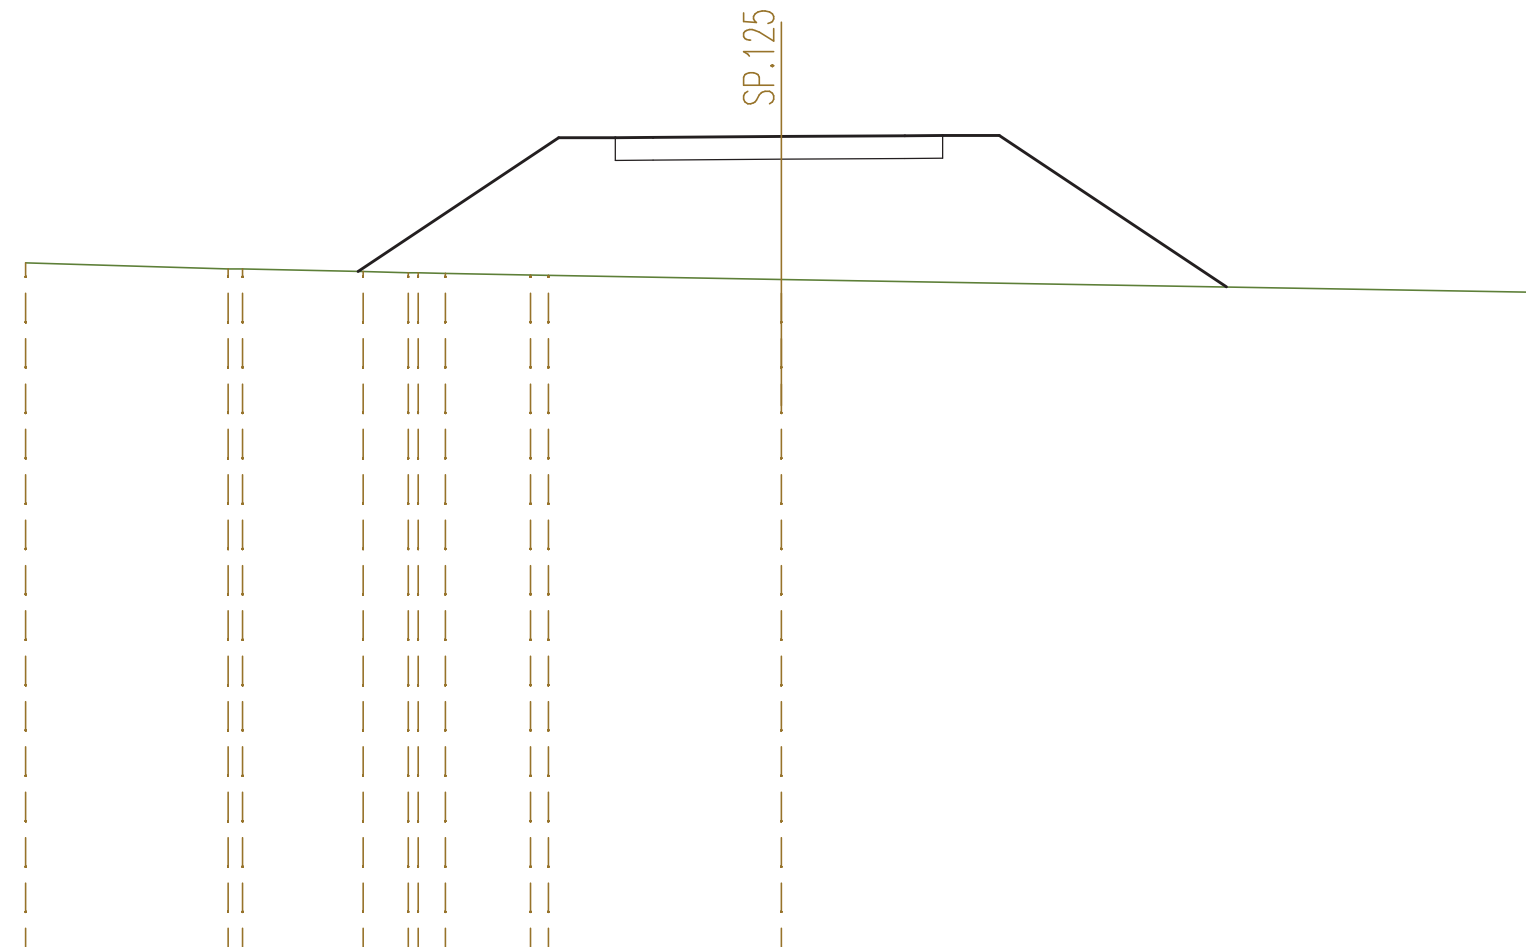


QUOTE TERRENO	649,35	649,19	649,19	649,12	649,09	649,09	649,07	649,03	649,02	648,92	648,57	
DIST.PARZIALI TERRENO	5,37	3,19	1,19	0,72	2,26	6,16	20,00					
QUOTE PROGETTO			649,12		652,66	652,66	652,67	652,69	652,72	652,72	652,72	648,71
DIST.PARZIALI PROGETTO			5,30	1,50	1,00	3,39	3,27	1,00	1,50	6,01		

SEZIONE N. : 21
 QT. PROGETTO : 652,078
 DIST.PROG. : 0+497,377
 DIST.PREC. : 25,000
 DIST.SUCC. : 25,000

SCALA 1:200

QT.RIF. 631,000

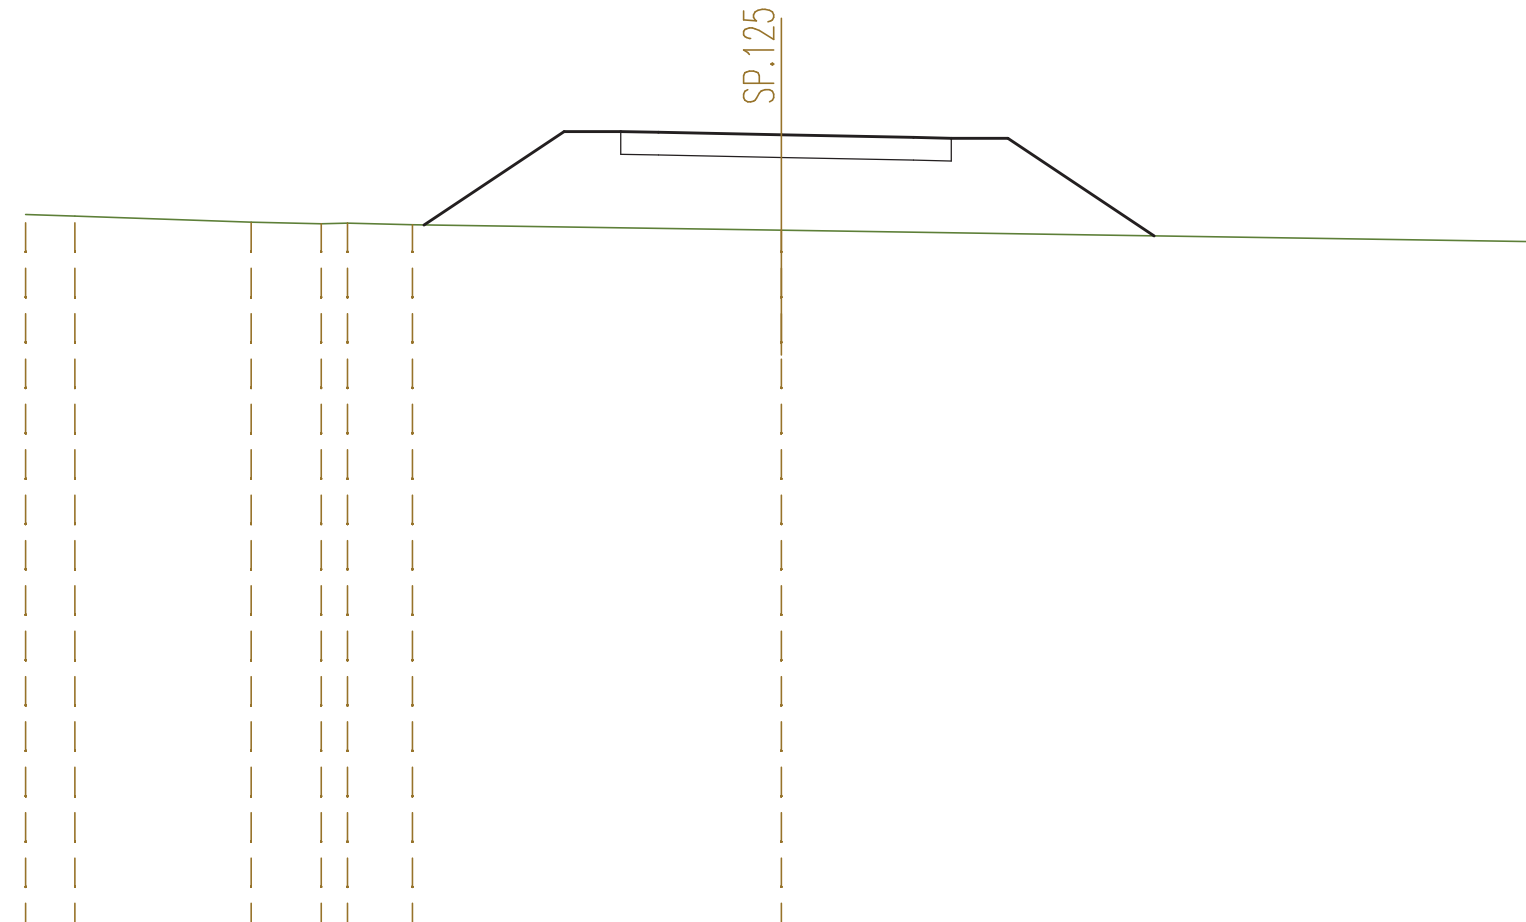


QUOTE TERRENO	649,97	649,93		649,77	649,73	649,74	649,70		649,55			649,25			
DIST.PARZIALI TERRENO	1,31	4,67	1,86	0,70	1,72		9,76				20,00				
QUOTE PROGETTO						649,69		652,16	652,16	652,14	652,08	652,01	651,99	651,99	649,40
DIST.PARZIALI PROGETTO							3,70	1,50	1,00	3,25	3,50	1,00	1,50	3,87	

SEZIONE N. : 22
 QT. PROGETTO : 651,854
 DIST.PROG. : 0+522,377
 DIST.PREC. : 25,000
 DIST.SUCC. : 25,000

SCALA 1:200

QT.RIF. 631,000

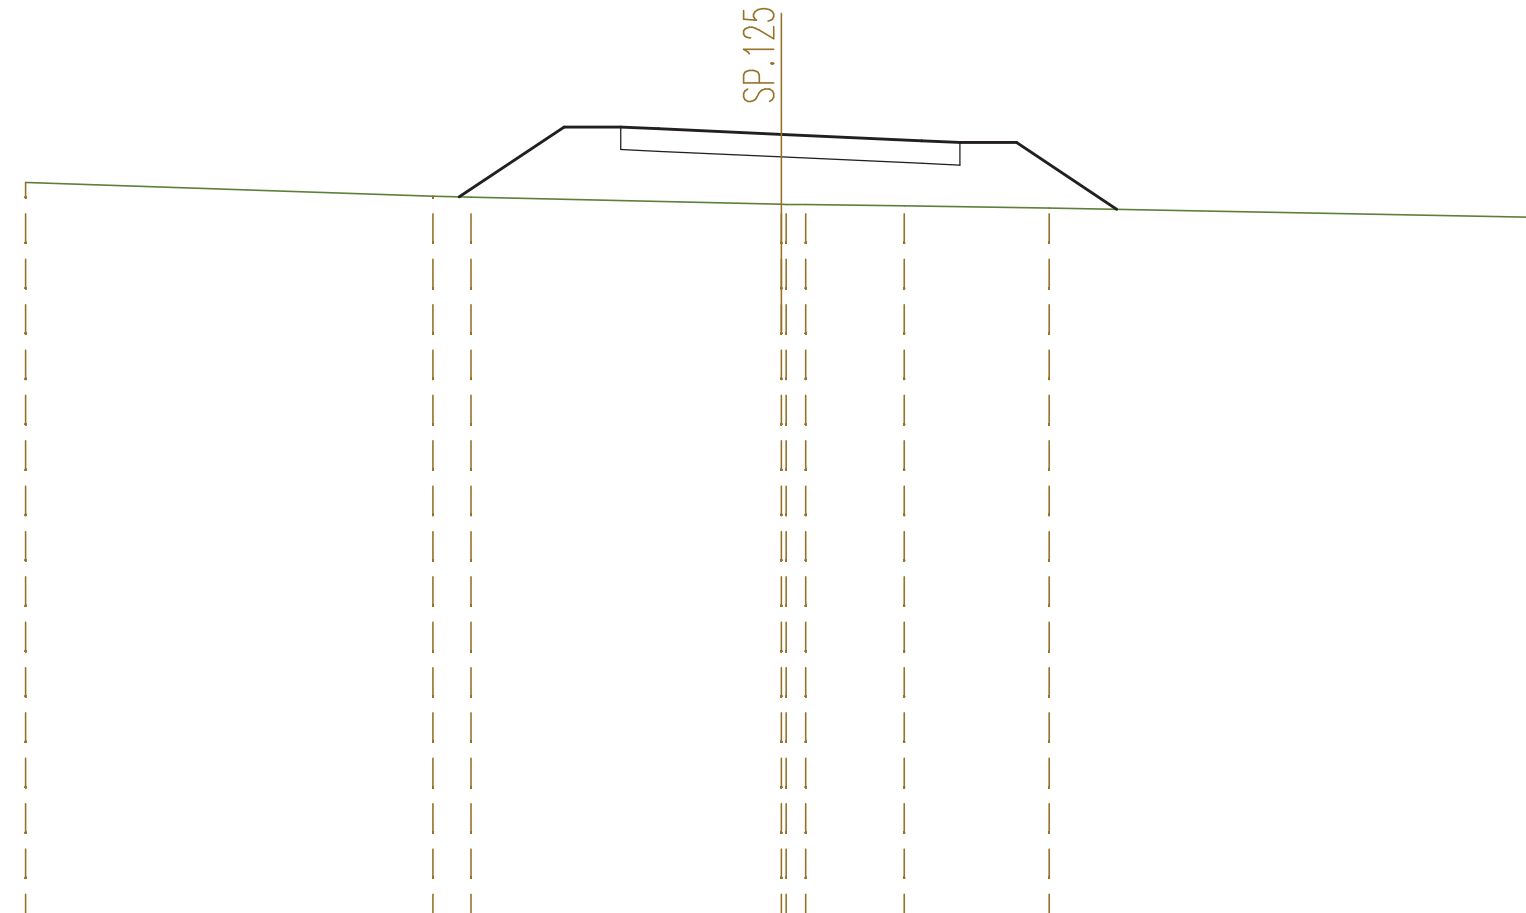


QUOTE TERRENO	650,58		650,21	650,19		650,00	650,00	649,96	649,90		649,66		
DIST.PARZIALI TERRENO		10,78	1,01		8,21	0,52	2,61	3,84		12,91			
QUOTE PROGETTO			650,20		652,05	652,05	652,00	651,85		651,68	651,64	651,64	649,87
DIST.PARZIALI PROGETTO				2,77	1,50	1,00	3,25	3,72	1,00	1,50	2,65		

SEZIONE N. : 23
 QT. PROGETTO : 651,971
 DIST.PROG. : 0+547,377
 DIST.PREC. : 25,000
 DIST.SUCC. : 25,000

SCALA 1:200

QT.RIF. 631,000

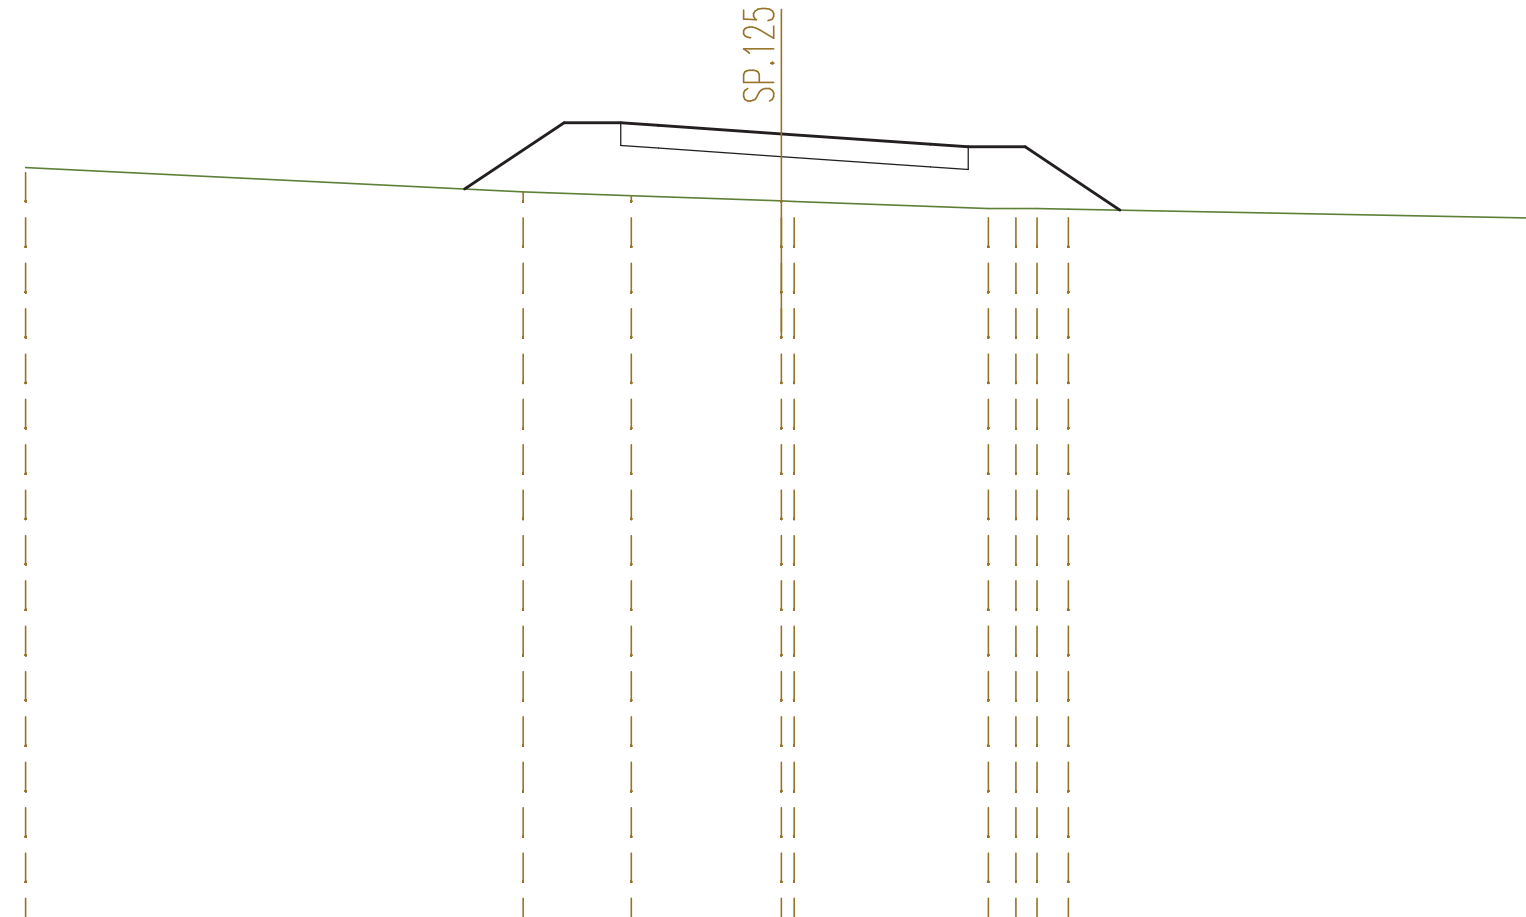


QUOTE TERRENO	651,08			650,43	650,33	650,20	650,19		650,00	650,00	649,99	649,98		649,74
DIST.PARZIALI TERRENO		13,17		2,86	3,97		5,14		0,73	0,56	0,83		12,40	
QUOTE PROGETTO			650,51	652,27	652,27	652,20	651,97		651,70	651,63	651,63		649,95	
DIST.PARZIALI PROGETTO				2,63	1,50	1,00	3,25		3,95	1,00	1,50	2,51		

SEZIONE N. : 24
 QT. PROGETTO : 652,134
 DIST.PROG. : 0+572,377
 DIST.PREC. : 25,000
 DIST.SUCC. : 25,000

SCALA 1:200

QT.RIF. 631,000

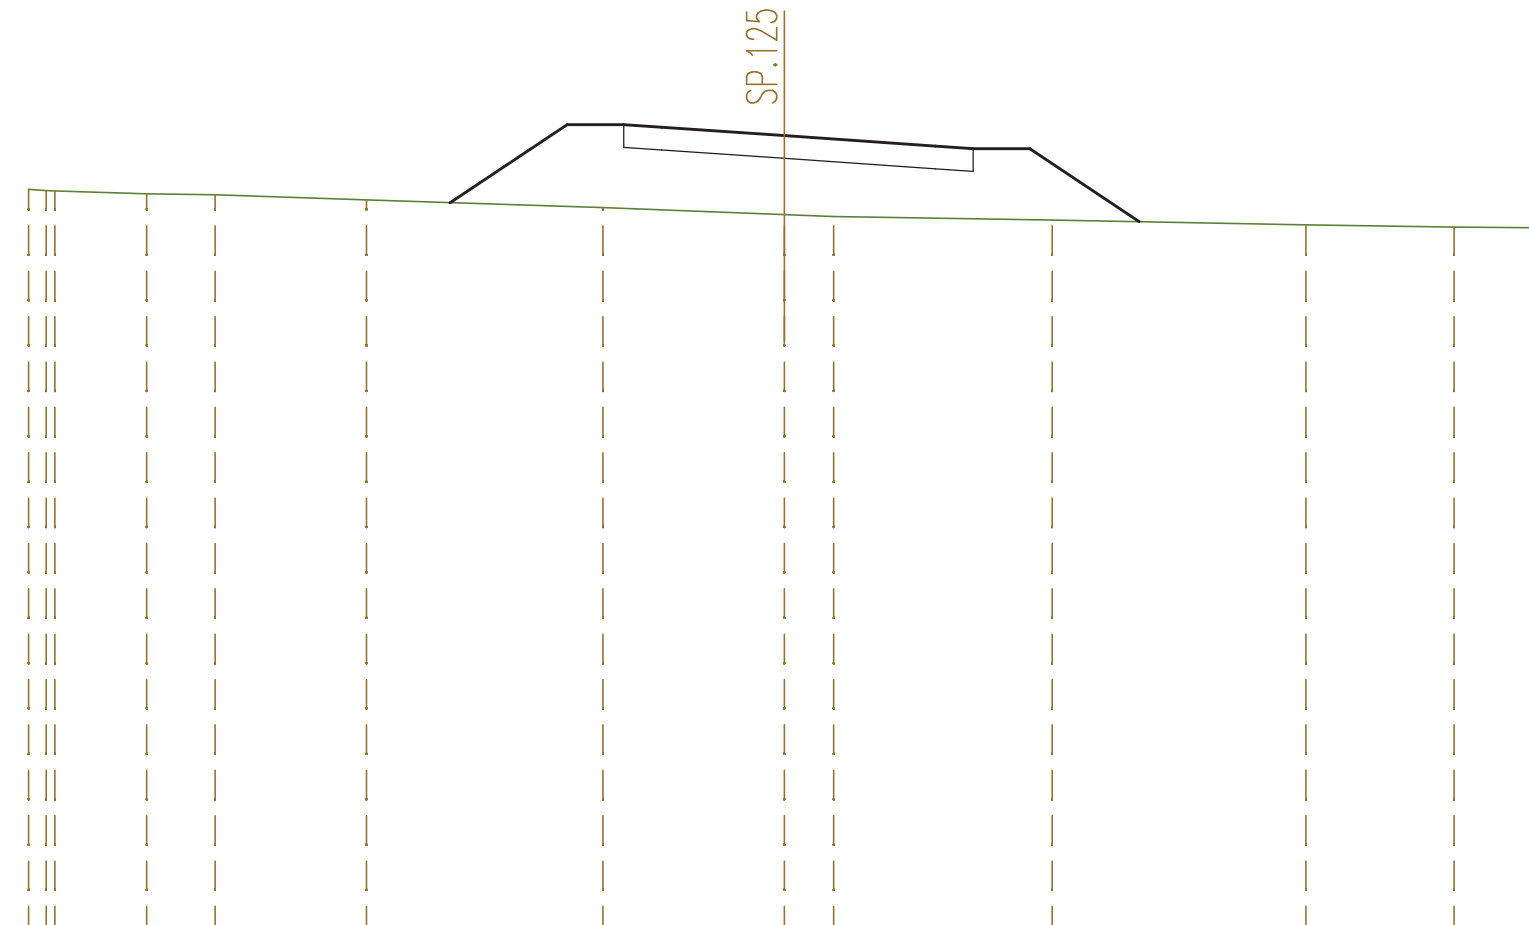


QUOTE TERRENO	650,71 650,68 650,68	650,60	650,57	650,43	650,23	650,05	650,00	649,90	649,78	649,71	649,70 649,70	
DIST.PARZIALI TERRENO	2,43	1,81	4,01	6,25	4,80	1,30	5,78	6,72	3,92	2,16		
QUOTE PROGETTO				650,36	652,43	652,43	652,36	652,13	651,86	651,79	651,79	649,86
DIST.PARZIALI PROGETTO				3,10	1,50	1,00	3,25	4,00	1,00	1,50	2,89	

SEZIONE N. : 25
 QT. PROGETTO : 652,297
 DIST.PROG. : 0+597,377
 DIST.PREC. : 25,000
 DIST.SUCC. : 25,000

SCALA 1:200

QT.RIF. 631,000

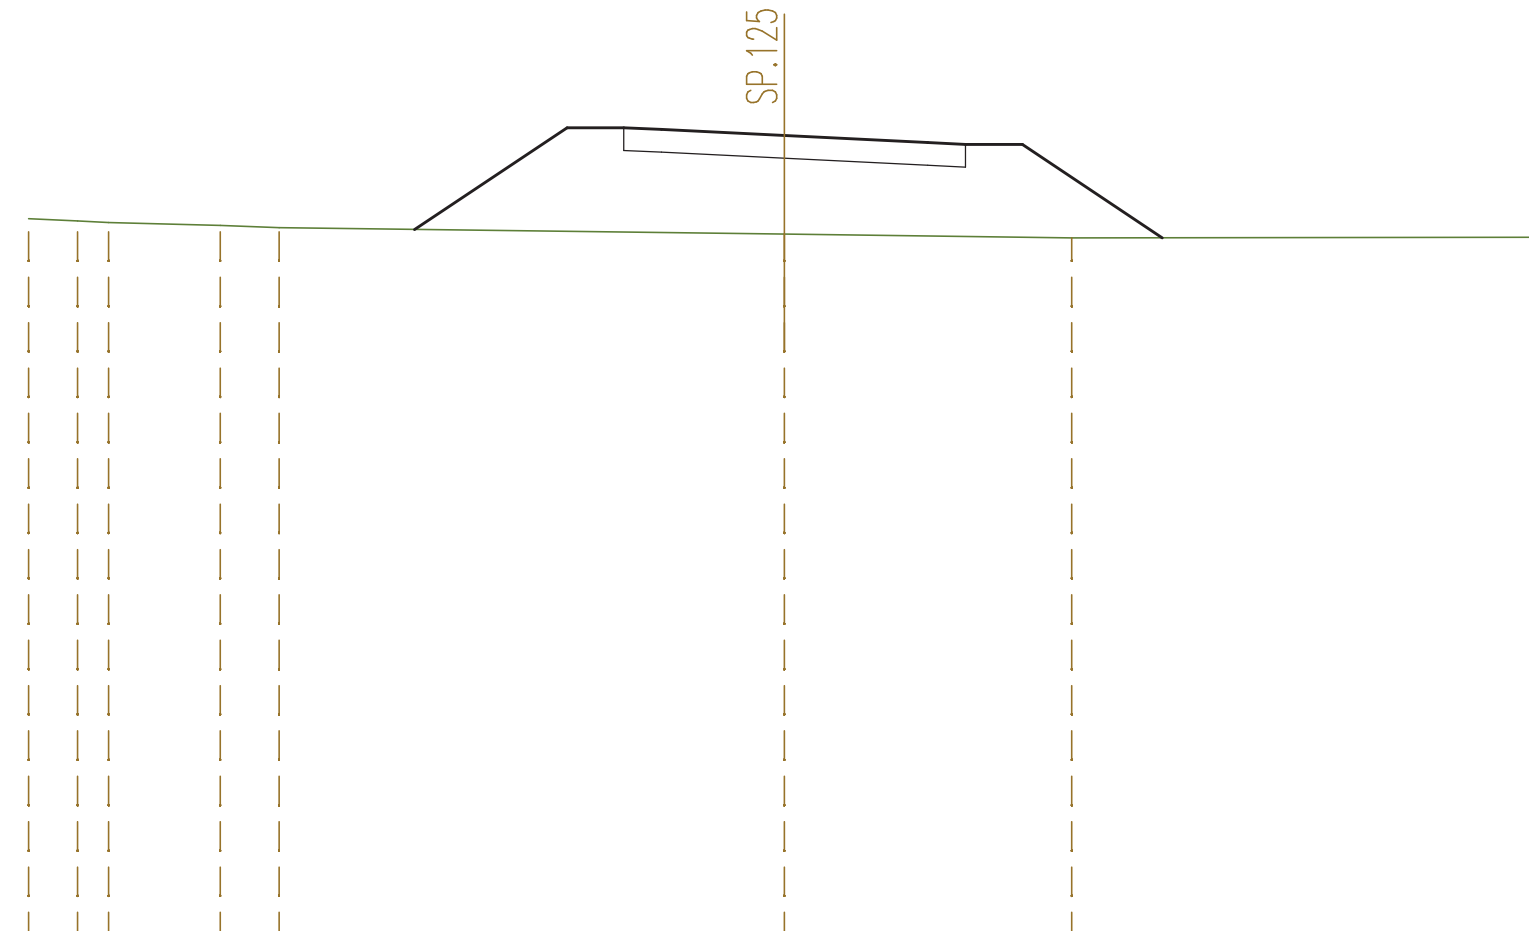


QUOTE TERRENO	650,10	650,04	650,00	649,92	649,86		649,69		649,59		649,61			
DIST.PARZIALI TERRENO	1,30	0,82	2,96	1,55		13,37		7,61		12,39				
QUOTE PROGETTO						649,81	652,50	652,50	652,46	652,30	652,11	652,06	652,06	649,59
DIST.PARZIALI PROGETTO						4,03	1,50	1,00	3,25	3,80	1,00	1,50	3,70	

SEZIONE N. : 26
 QT. PROGETTO : 652,461
 DIST.PROG. : 0+622,377
 DIST.PREC. : 25,000
 DIST.SUCC. : 25,000

SCALA 1:200

QT.RIF. 631,000

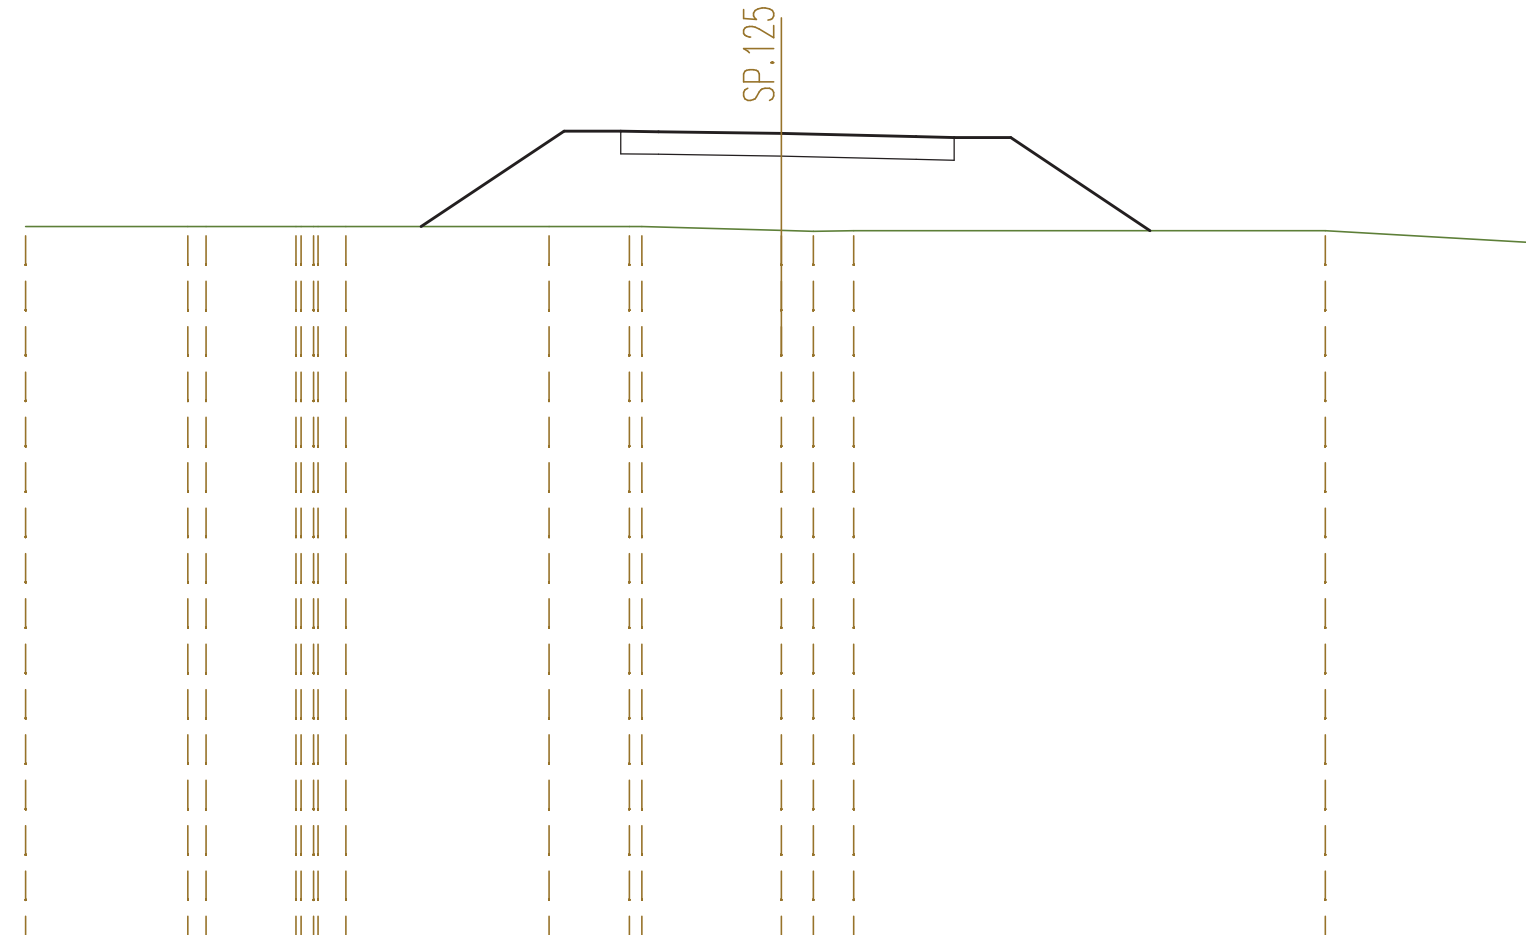


QUOTE TERRENO	650,00	650,00	650,00	650,00	650,00	650,00	649,90	649,87	649,89	649,89	649,57	
DIST.PARZIALI TERRENO	4,30	0,48	2,38	0,74	5,38	2,12	3,69	0,85	1,06	12,48	5,61	
QUOTE PROGETTO				650,00	652,52	652,52	652,51	652,46	652,37	652,35	652,35	649,89
DIST.PARZIALI PROGETTO				3,78	1,50	1,00	3,25	3,57	1,00	1,50	3,69	

SEZIONE N. : 27
 QT. PROGETTO : 652,624
 DIST.PROG. : 0+647,377
 DIST.PREC. : 25,000
 DIST.SUCC. : 20,429

SCALA 1:200

QT.RIF. 631,000

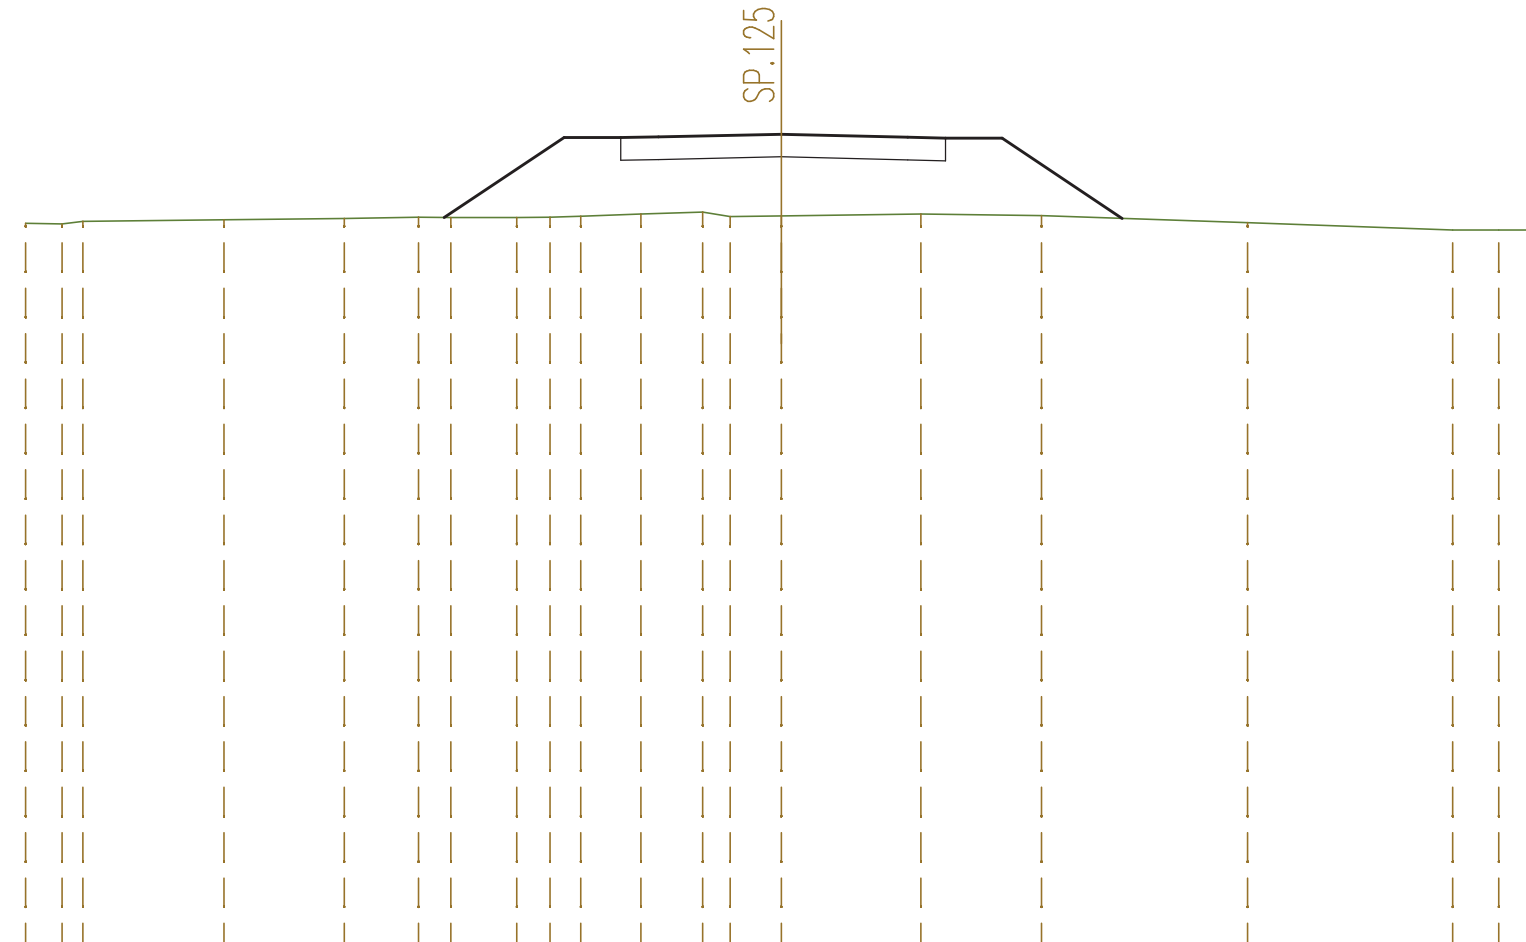


QUOTE TERRENO	650,27	650,25	650,32	650,36	650,39	650,43	650,42	650,42	650,42	650,45	650,51	650,56	650,45	650,47	650,51	650,47	650,28	650,09	650,09	650,09
DIST.PARZIALI TERRENO	0,97	0,55	3,73	3,18	1,97	0,85	1,74	0,88	0,81	1,59	1,64	0,72	1,36	3,70	3,19	5,46	5,43	1,22	1,01	1,01
QUOTE PROGETTO						650,42		652,53	652,53	652,56		652,62			652,54	652,52	652,52		650,40	
DIST.PARZIALI PROGETTO							3,17	1,50	1,00	3,25	3,34	1,00	1,50	3,17						

SEZIONE N. : 28
 QT. PROGETTO : 652,758
 DIST.PROG. : 0+667,806
 DIST.PREC. : 20,429
 DIST.SUCC. : 4,571

SCALA 1:200

QT.RIF. 632,000

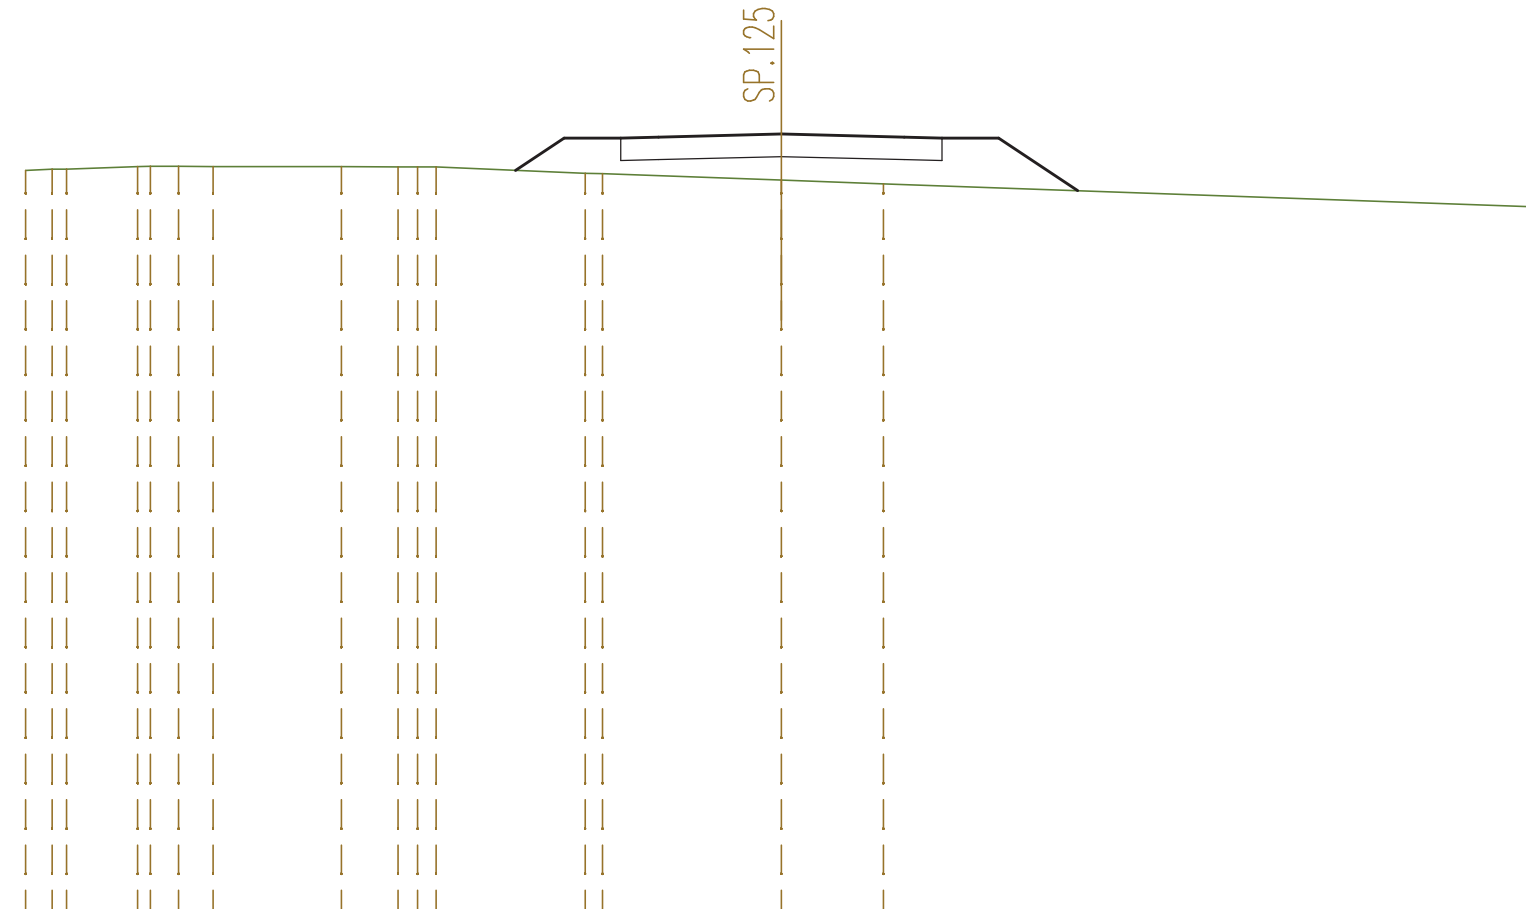


QUOTE TERRENO	651,79	651,83	651,82	651,89	651,90	651,90	651,89	651,89	651,88	651,88	651,76	651,54	651,44	650,83			
DIST.PARZIALI TERRENO	0,71	1,88	0,75	0,92	3,39	1,50	0,32	0,49	3,95	4,73	2,70	17,30					
QUOTE PROGETTO									651,79	652,65	652,65	652,68	652,76	652,68	652,65	652,65	651,26
DIST.PARZIALI PROGETTO									1,29	1,50	1,00	3,25	3,25	1,00	1,50	2,09	

SEZIONE N. : 29
 QT. PROGETTO : 652,787
 DIST.PROG. : 0+672,377
 DIST.PREC. : 4,571
 DIST.SUCC. : 25,000

SCALA 1:200

QT.RIF. 632,000

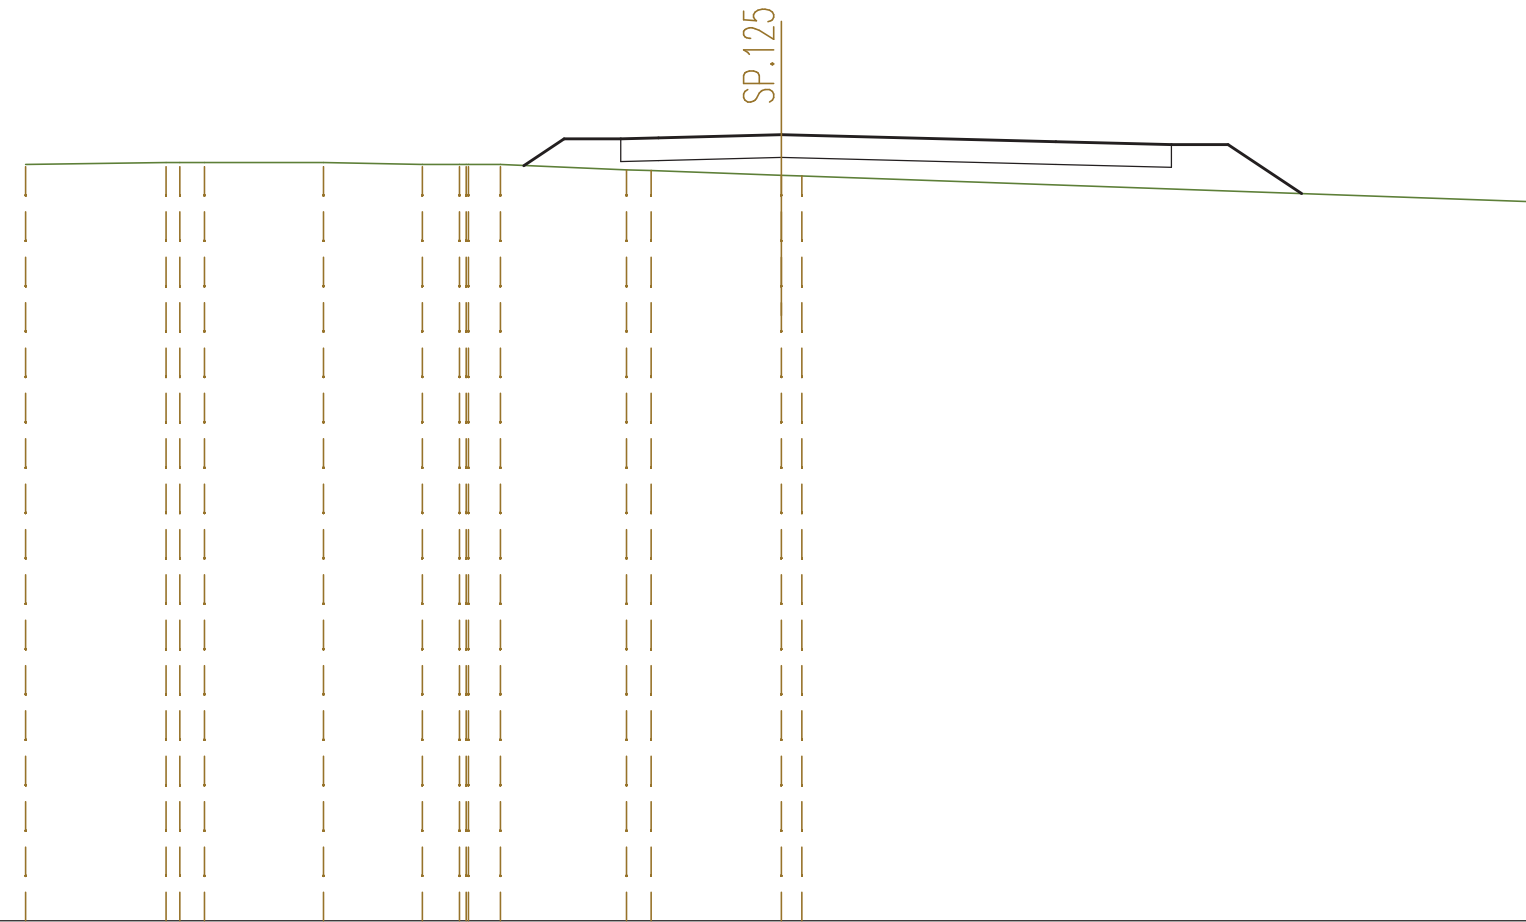


QUOTE TERRENO	652,00	652,06	652,06	652,06	652,00	652,00	652,00	651,86	651,84	651,72	651,70	651,01			
DIST.PARZIALI TERRENO	3,72	0,66	3,15	2,61	0,98	0,85	3,34	0,65	3,44	0,55	19,45				
QUOTE PROGETTO							651,97	652,68	652,68	652,71	652,79	652,61	652,53	652,53	651,23
DIST.PARZIALI PROGETTO							1,06	1,50	1,00	3,25	7,27	3,05	1,50	1,95	

SEZIONE N. : 30
 QT. PROGETTO : 652,951
 DIST.PROG. : 0+697,377
 DIST.PREC. : 25,000
 DIST.SUCC. : 25,000

SCALA 1:200

QT.RIF. 632,000

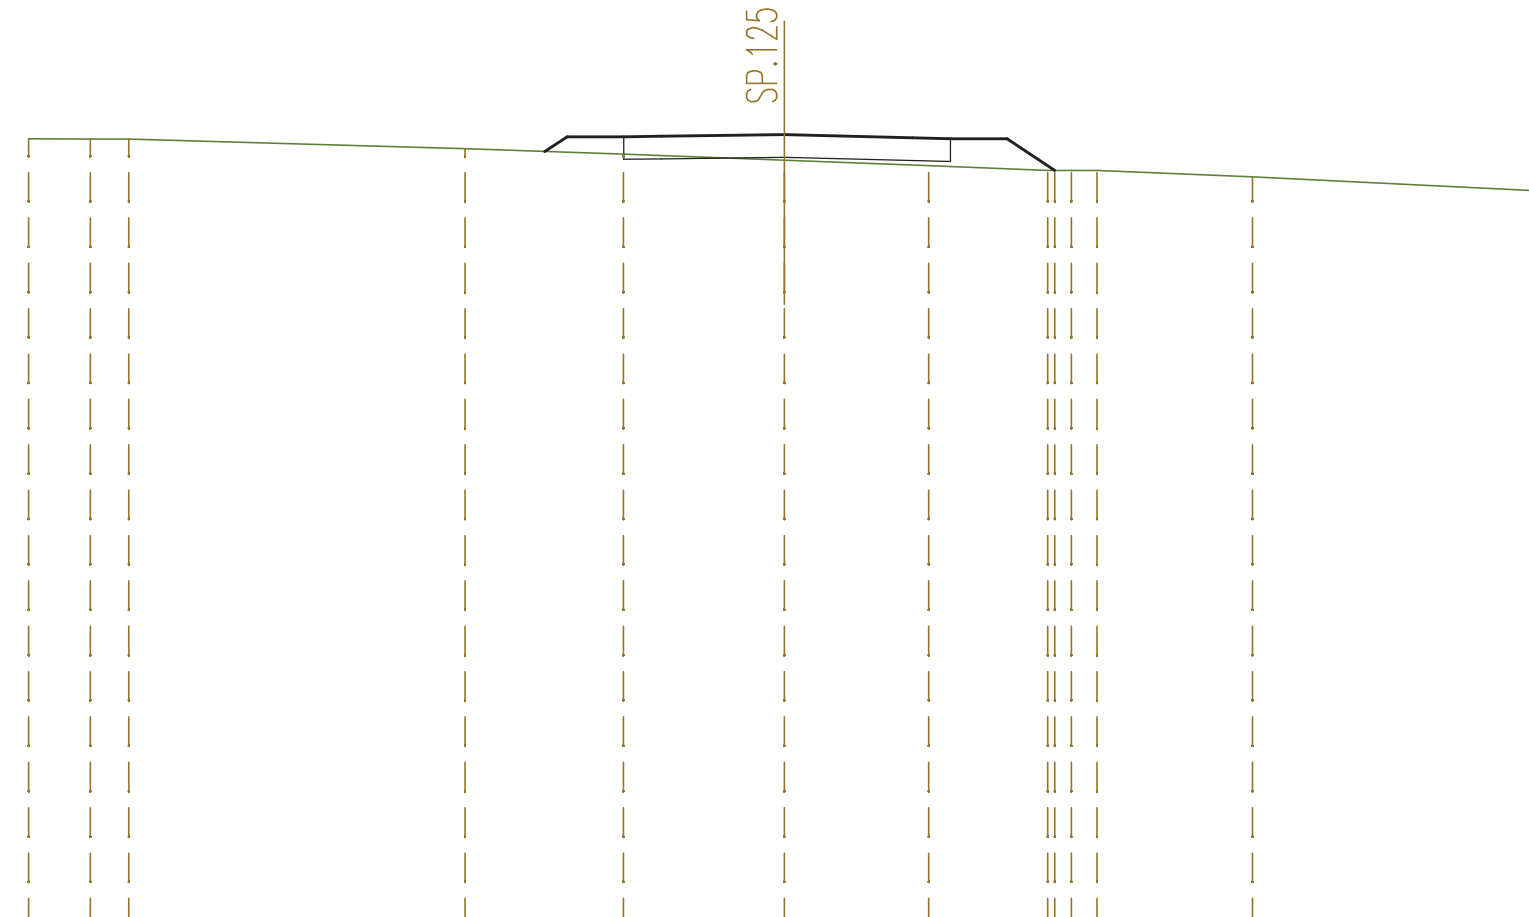


QUOTE TERRENO	652,84	652,84	652,83		652,58	652,44	652,27	652,13	652,00	652,00	652,00	651,84	651,46	
DIST.PARZIALI TERRENO	1,64	1,01		8,90		4,19	4,26	3,82	3,15	0,67		4,12	7,61	
QUOTE PROGETTO						652,51	652,90	652,90	652,91	652,95	652,87	652,84	652,84	652,00
DIST.PARZIALI PROGETTO						0,59	1,50	1,00	3,25	3,40	1,00	1,50	1,26	

SEZIONE N. : 31
 QT. PROGETTO : 653,114
 DIST.PROG. : 0+722,377
 DIST.PREC. : 25,000
 DIST.SUCC. : 25,000

SCALA 1:200

QT.RIF. 633,000

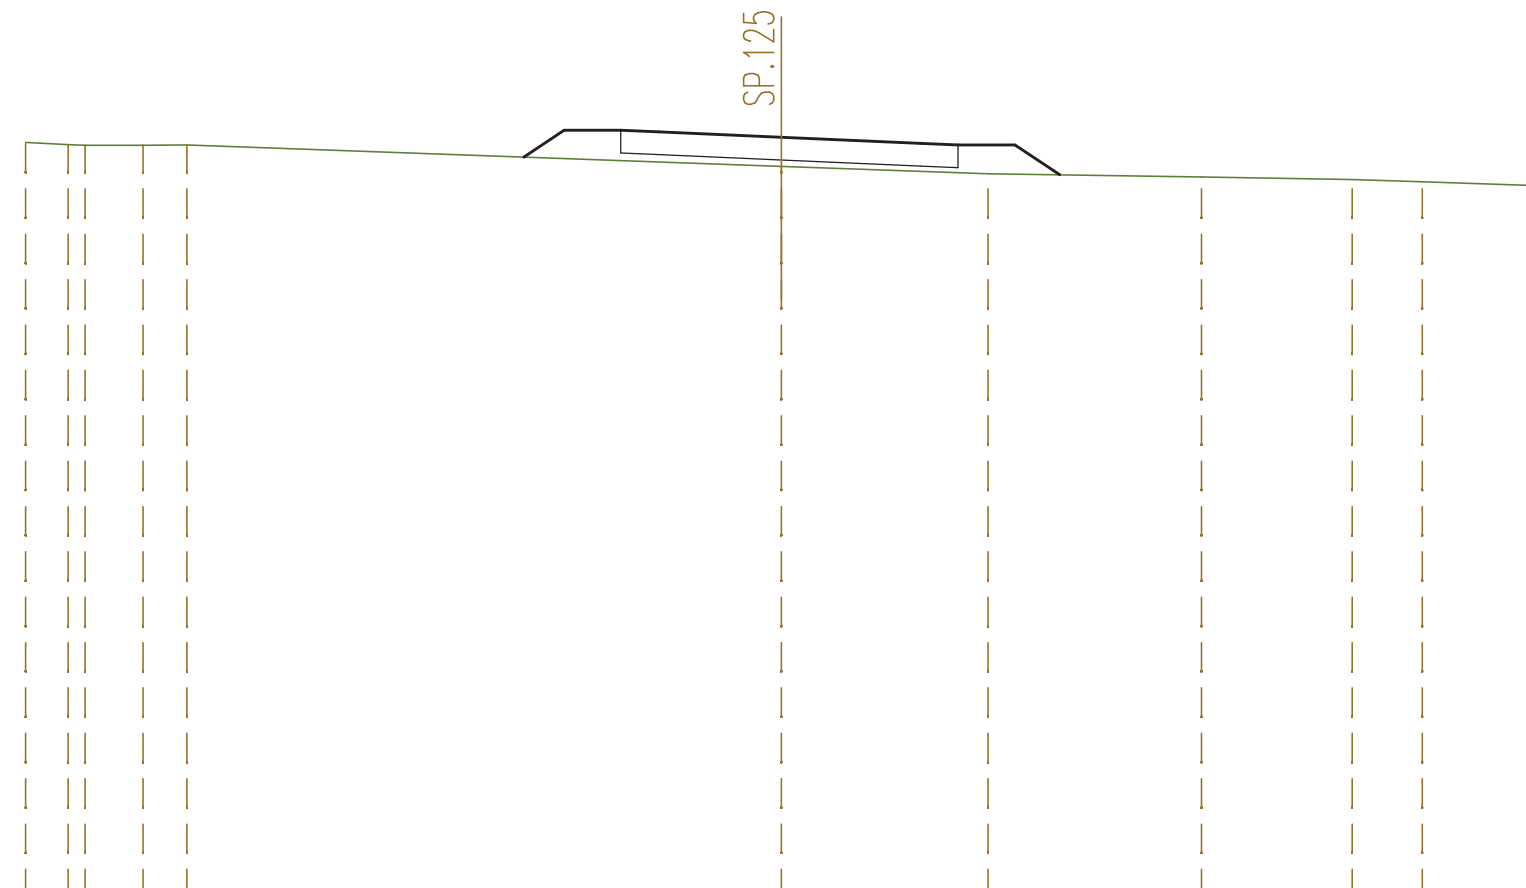


QUOTE TERRENO	652,98	652,90	652,91	652,91		652,34	652,15	652,07	652,00	651,94	651,83	651,83	
DIST.PARZIALI TERRENO	1,13	1,53	1,16		15,73		5,47	5,65	3,99	1,85	3,02		
QUOTE PROGETTO					652,59	653,30	653,30	653,25	653,11	652,96	652,91	652,91	652,12
DIST.PARZIALI PROGETTO					1,06	1,50	1,00	3,25	3,68	1,00	1,50	1,19	

SEZIONE N. : 32
 QT. PROGETTO : 653,277
 DIST.PROG. : 0+747,377
 DIST.PREC. : 25,000
 DIST.SUCC. : 25,000

SCALA 1:200

QT.RIF. 633,000

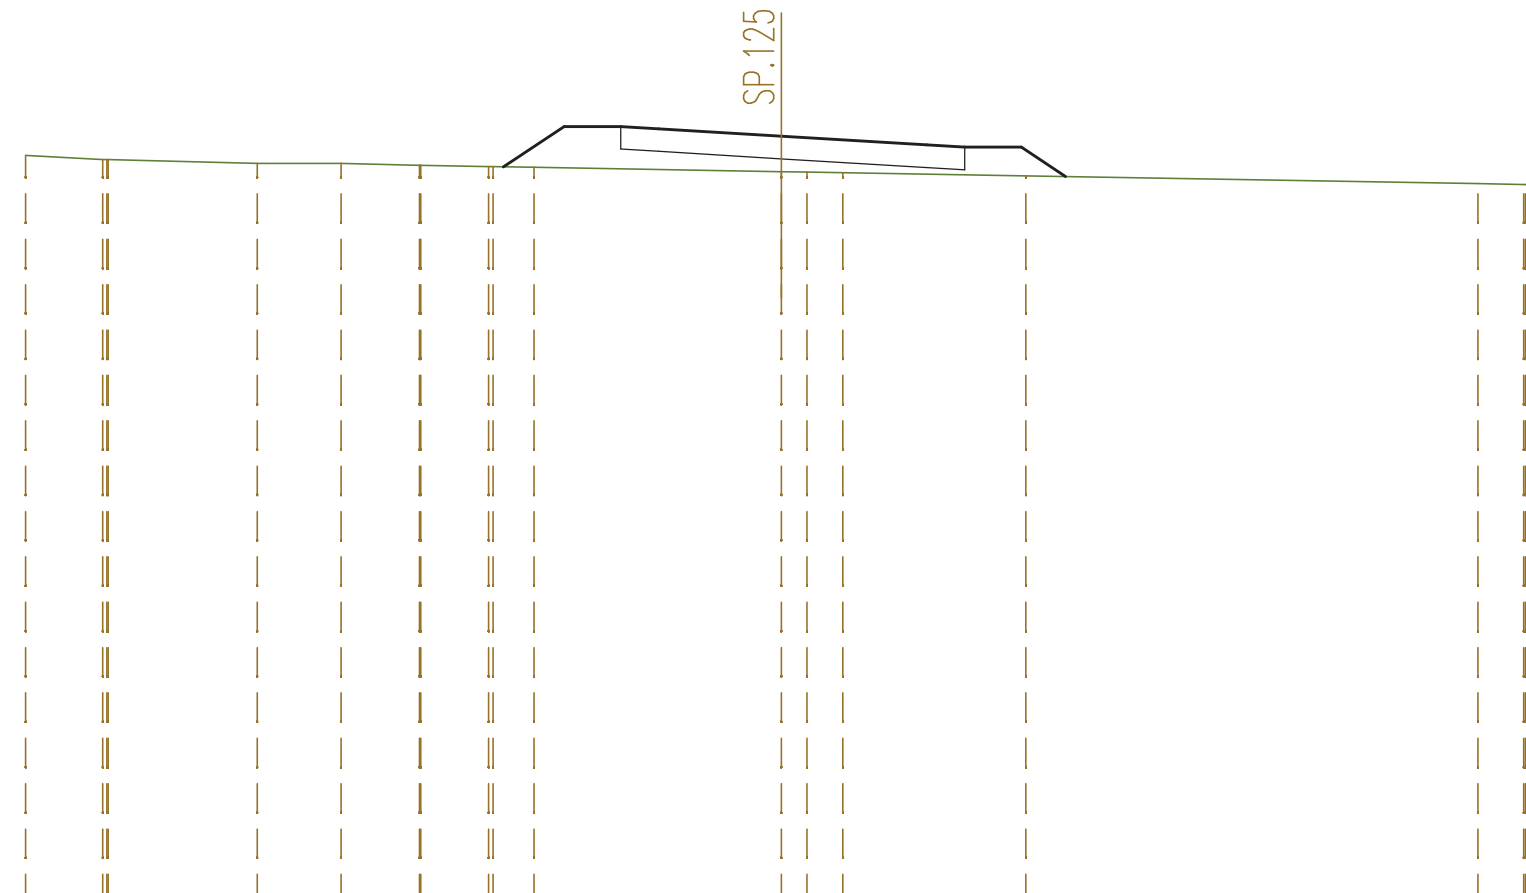


QUOTE TERRENO	652,77	652,66 652,65	652,55	652,55	652,50 652,50	652,47 652,47	652,45	652,33 652,32	652,31	652,22	652,02	652,00 652,00		
DIST.PARZIALI TERRENO	2,04	3,95	2,21	2,07	1,79	1,08	6,54	0,68 0,95	4,84	11,96	1,21			
QUOTE PROGETTO						652,46	653,53	653,53	653,47	653,28	653,05	652,99	652,99	652,21
DIST.PARZIALI PROGETTO						1,60	1,50	1,00	3,25	3,85	1,00	1,50	1,17	

SEZIONE N. : 33
 QT. PROGETTO : 653,441
 DIST.PROG. : 0+772,377
 DIST.PREC. : 25,000
 DIST.SUCC. : 25,000

SCALA 1:200

QT.RIF. 633,000

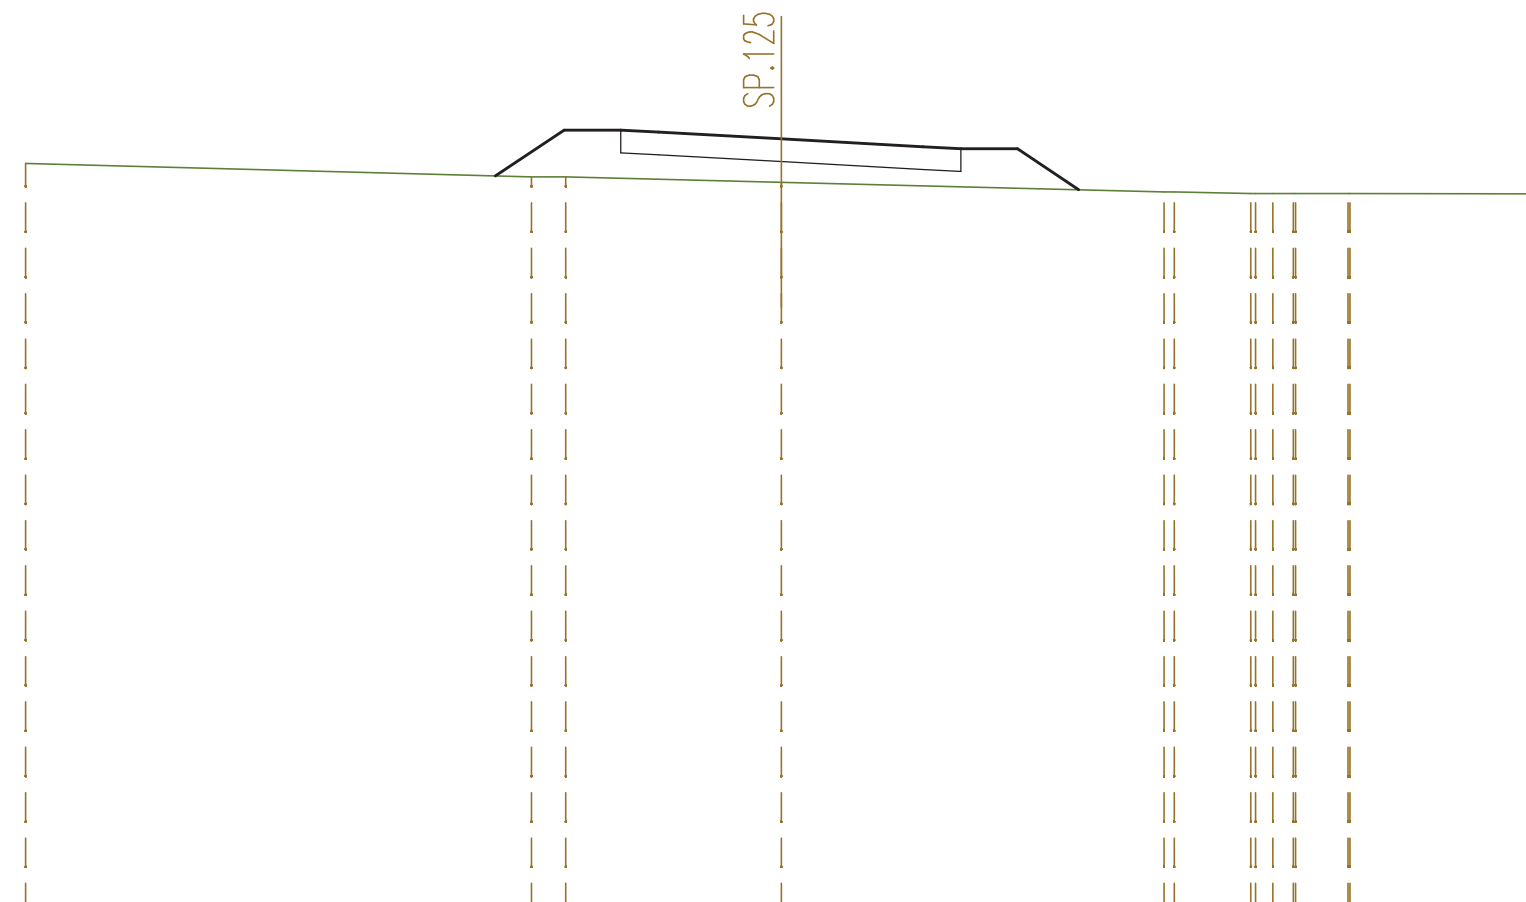


QUOTE TERRENO	652,79			652,44	652,44		652,30			652,04	652,04	652,00	652,00	652,00	652,00		651,99
DIST.PARZIALI TERRENO		13,39		0,91	5,70		10,13			2,02	0,53	1,39	4,95				
QUOTE PROGETTO			652,46	653,67	653,67	653,62	653,44		653,23	653,18	653,18	652,10					
DIST.PARZIALI PROGETTO			1,82	1,50	1,00	3,25	3,75		1,00	1,50	1,62						

SEZIONE N. : 34
 QT. PROGETTO : 653,604
 DIST.PROG. : 0+797,377
 DIST.PREC. : 25,000
 DIST.SUCC. : 25,000

SCALA 1:200

QT.RIF. 633,000

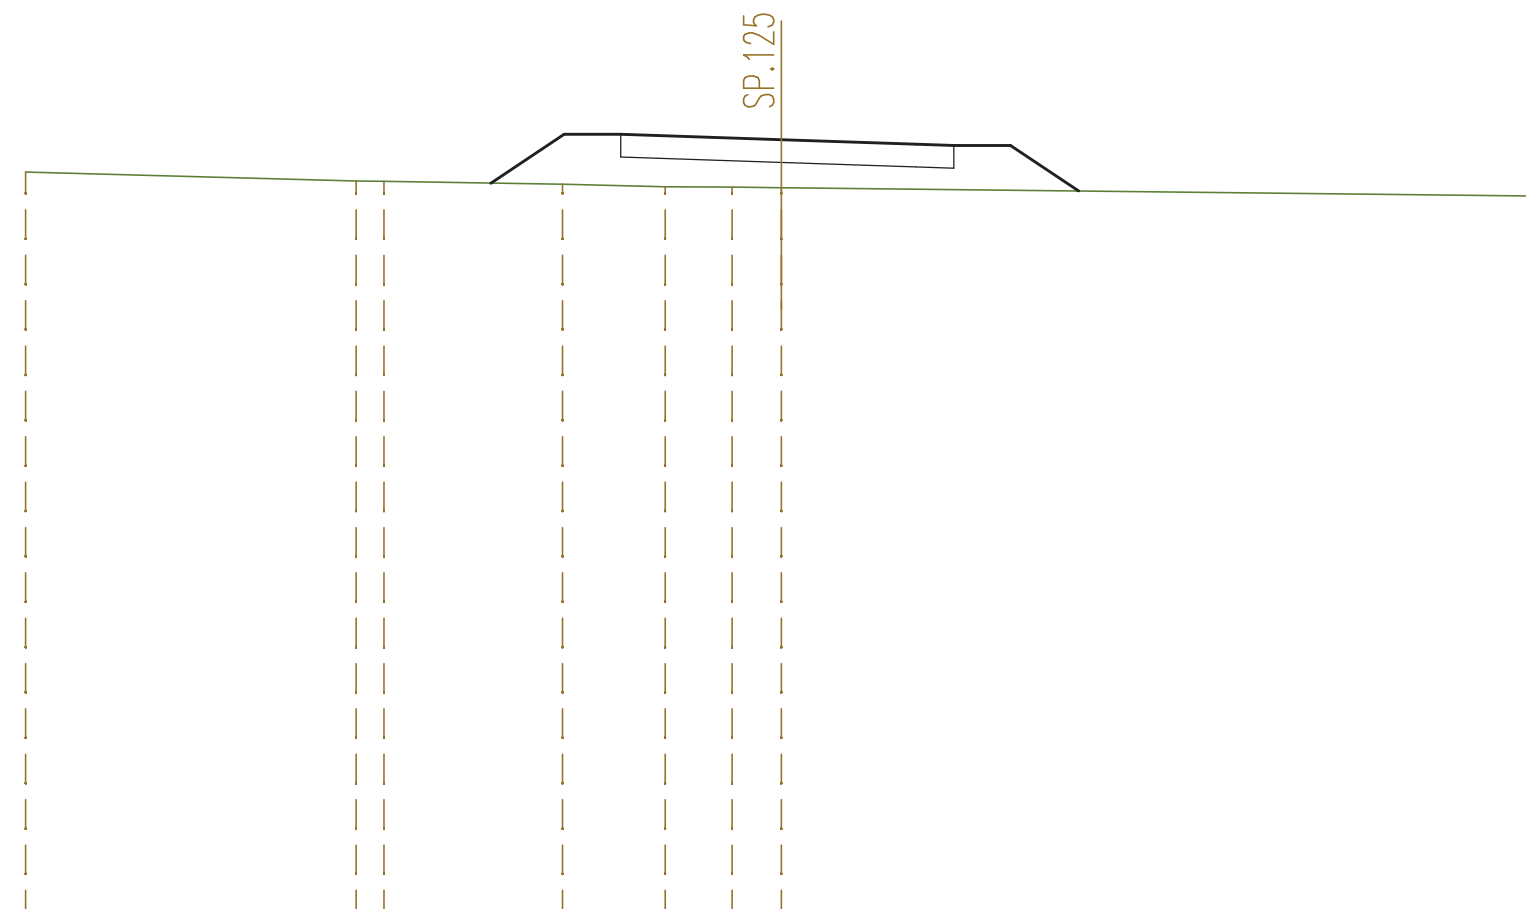


QUOTE TERRENO	652,75	652,51	652,50	652,42	652,36	652,35	652,34	652,11			
DIST.PARZIALI TERRENO	8,75	0,73	4,73	2,72	1,77	1,30	20,00				
QUOTE PROGETTO			652,46	653,75	653,75	653,71	653,60	653,48	653,45	653,45	652,25
DIST.PARZIALI PROGETTO				1,94	1,50	1,00	3,25	3,57	1,00	1,50	1,80

SEZIONE N. : 35
 QT. PROGETTO : 653,767
 DIST.PROG. : 0+822,377
 DIST.PREC. : 25,000
 DIST.SUCC. : 25,000

SCALA 1:200

QT.RIF. 633,000

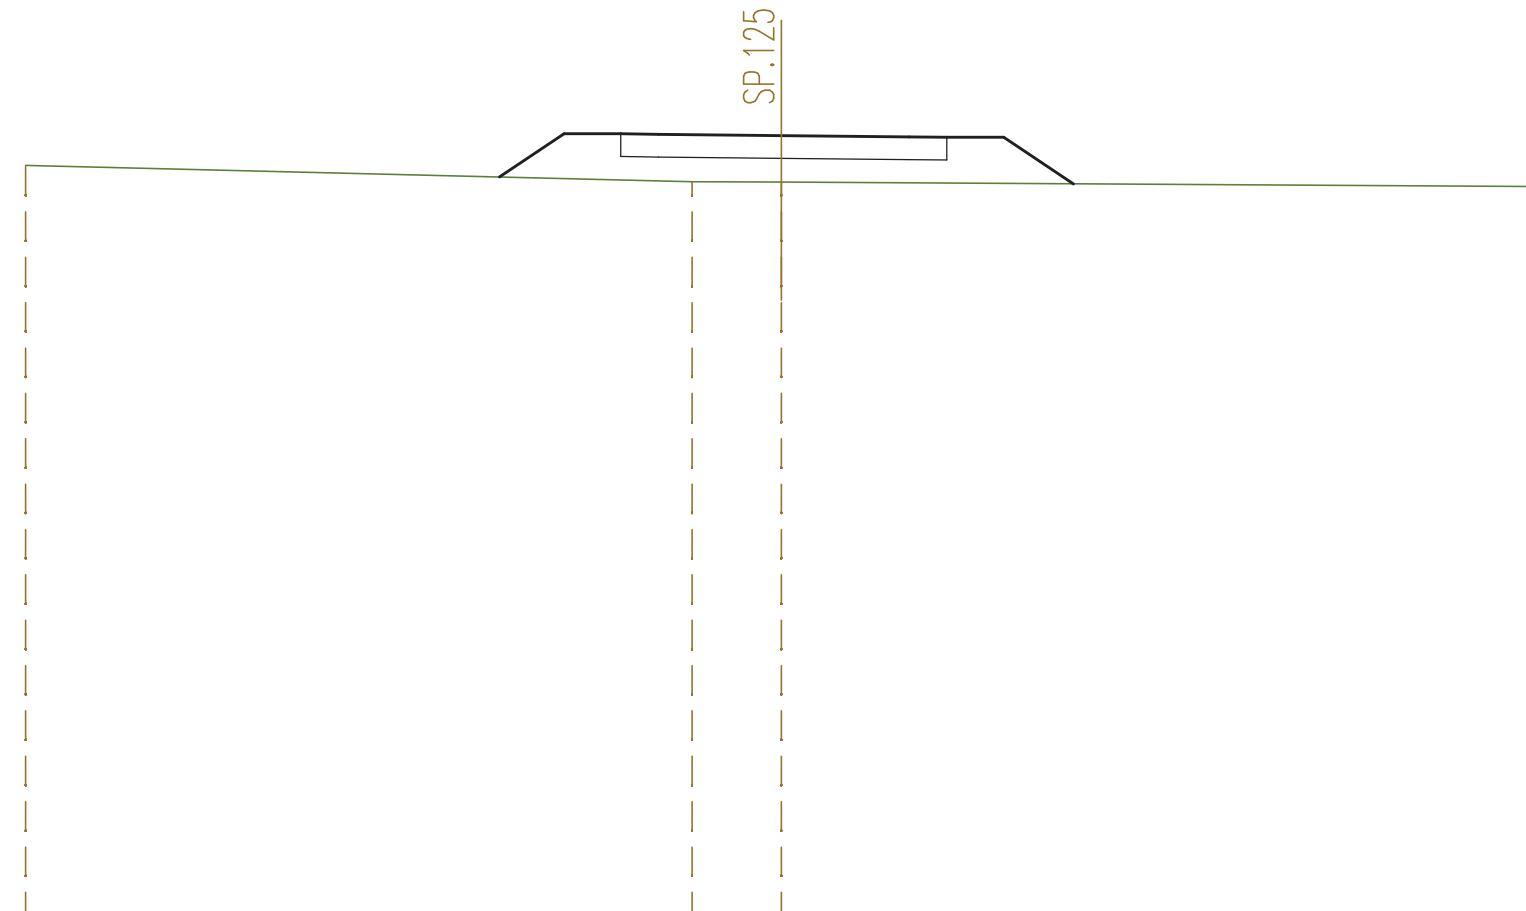


QUOTE TERRENO	652,98				652,55	652,54							652,42
DIST.PARZIALI TERRENO		17,64			2,36		20,00						
QUOTE PROGETTO			652,67	653,81	653,81	653,80	653,77	653,73	653,72	653,72	652,49		
DIST.PARZIALI PROGETTO			1,71	1,50	1,00	3,25	3,38	1,00	1,50	1,85			

SEZIONE N. : 36
 QT. PROGETTO : 653,931
 DIST.PROG. : 0+847,377
 DIST.PREC. : 25,000
 DIST.SUCC. : 25,000

SCALA 1:200

QT.RIF. 633,000

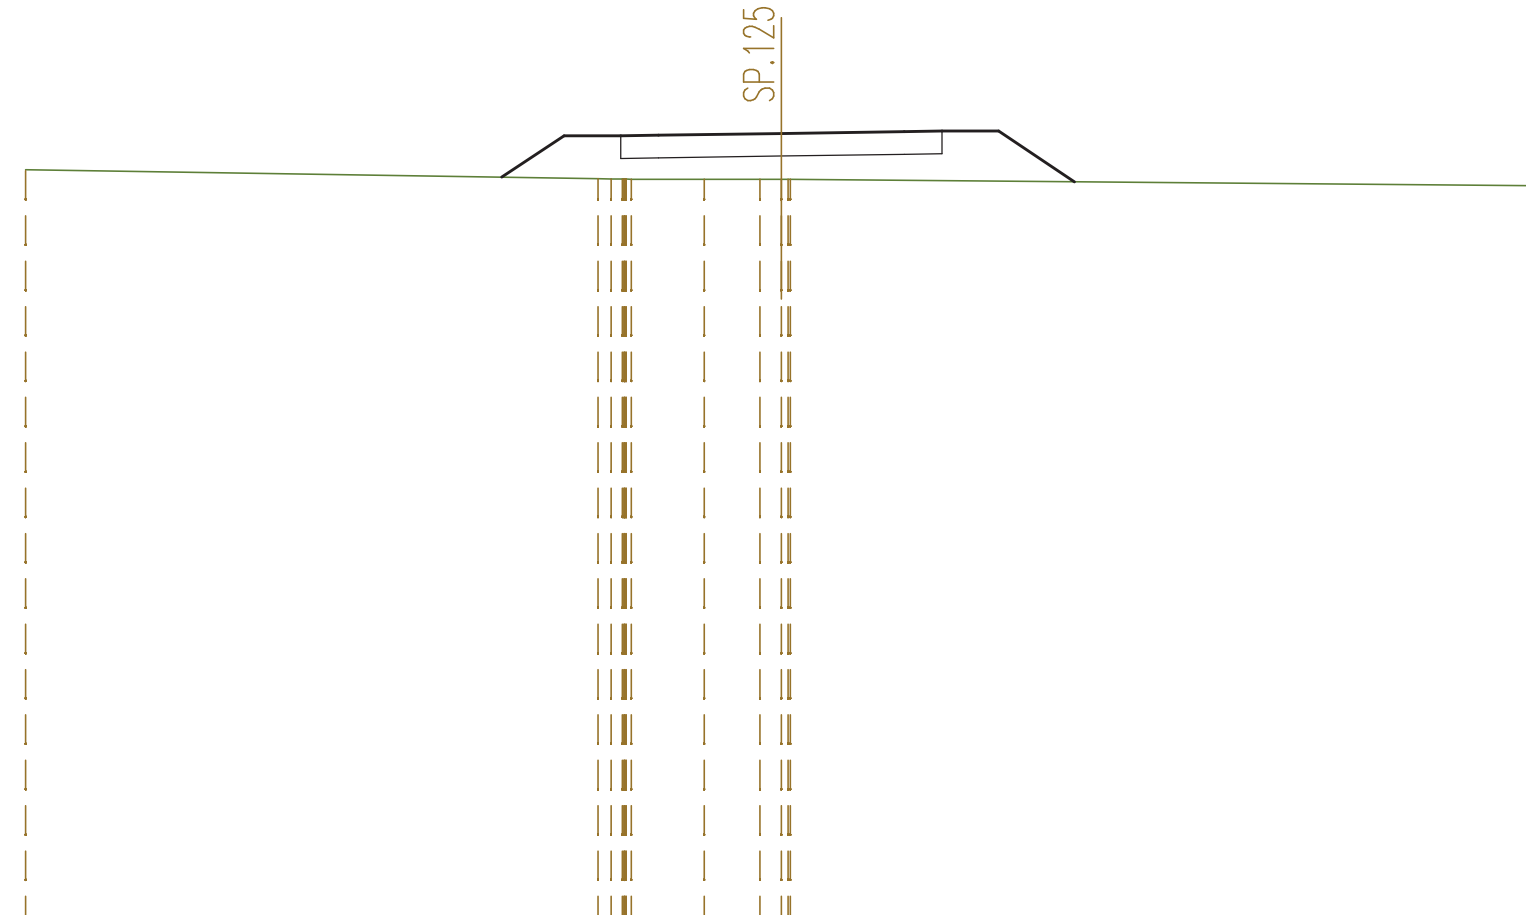


QUOTE TERRENO	652,97			652,73 652,72 652,72	652,72	652,72 652,72 652,72			652,55
DIST.PARZIALI TERRENO		15,15		1,93	1,48	0,56		19,76	
QUOTE PROGETTO		652,77	653,87	653,87 653,88		653,93	653,98 653,99	653,99	652,65
DIST.PARZIALI PROGETTO		1,64	1,50	1,00	3,25	3,25	1,00	1,50	2,01

SEZIONE N. : 37
 QT. PROGETTO : 654,094
 DIST.PROG. : 0+872,377
 DIST.PREC. : 25,000
 DIST.SUCC. : 25,000

SCALA 1:200

QT.RIF. 633,000

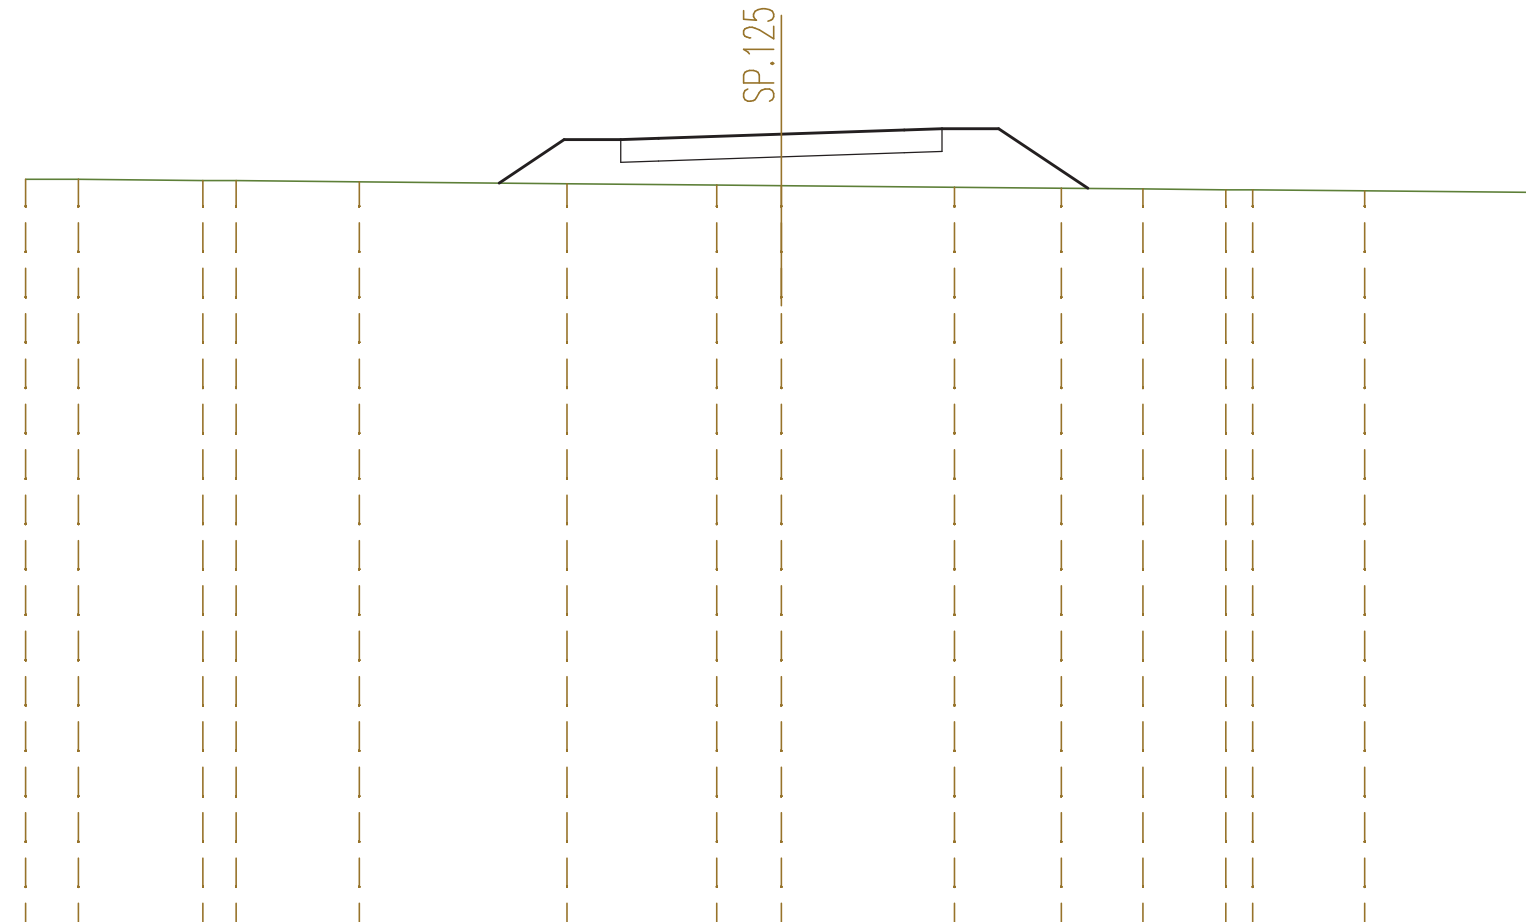


QUOTE TERRENO	652,90	652,90	652,87	652,87	652,84		652,79	652,75	652,73		652,69	652,67	652,65	652,62	652,62	652,59	652,56	
DIST.PARZIALI TERRENO	1,40	3,29	0,88	3,26		5,49		3,97	1,71	4,58	2,83	2,16	2,19	0,71	2,97		4,56	
QUOTE PROGETTO							652,80	653,95	653,95	653,98		654,09		654,20	654,24	654,24		652,66
DIST.PARZIALI PROGETTO							1,72	1,50	1,00	3,25	3,25	1,00	1,50	2,36				

SEZIONE N. : 38
 QT. PROGETTO : 654,257
 DIST.PROG. : 0+897,377
 DIST.PREC. : 25,000
 DIST.SUCC. : 25,000

SCALA 1:200

QT.RIF. 634,000

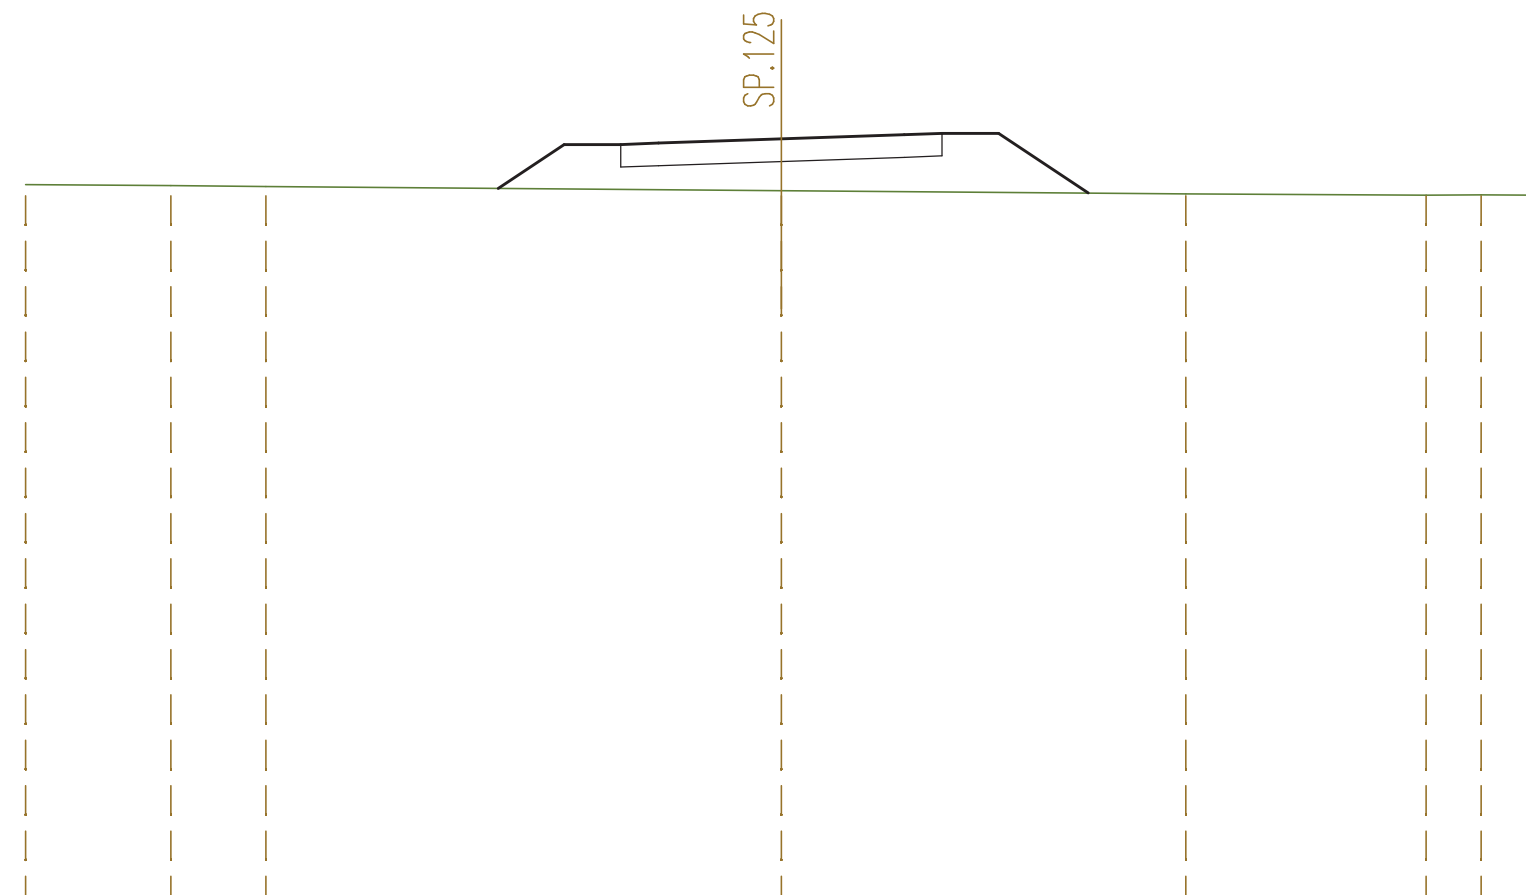


QUOTE TERRENO	653,05	653,02	653,00		652,89		652,80		652,77	652,77	652,76	
DIST.PARZIALI TERRENO		3,85	2,51	13,64		10,71		6,36	1,45	1,48		
QUOTE PROGETTO				652,95	654,11	654,11	654,14	654,26	654,37	654,41	654,41	652,82
DIST.PARZIALI PROGETTO				1,74	1,50	1,00	3,25	3,25	1,00	1,50	2,37	

SEZIONE N. : 39
 QT. PROGETTO : 654,421
 DIST.PROG. : 0+922,377
 DIST.PREC. : 25,000
 DIST.SUCC. : 25,000

SCALA 1:200

QT.RIF. 634,000

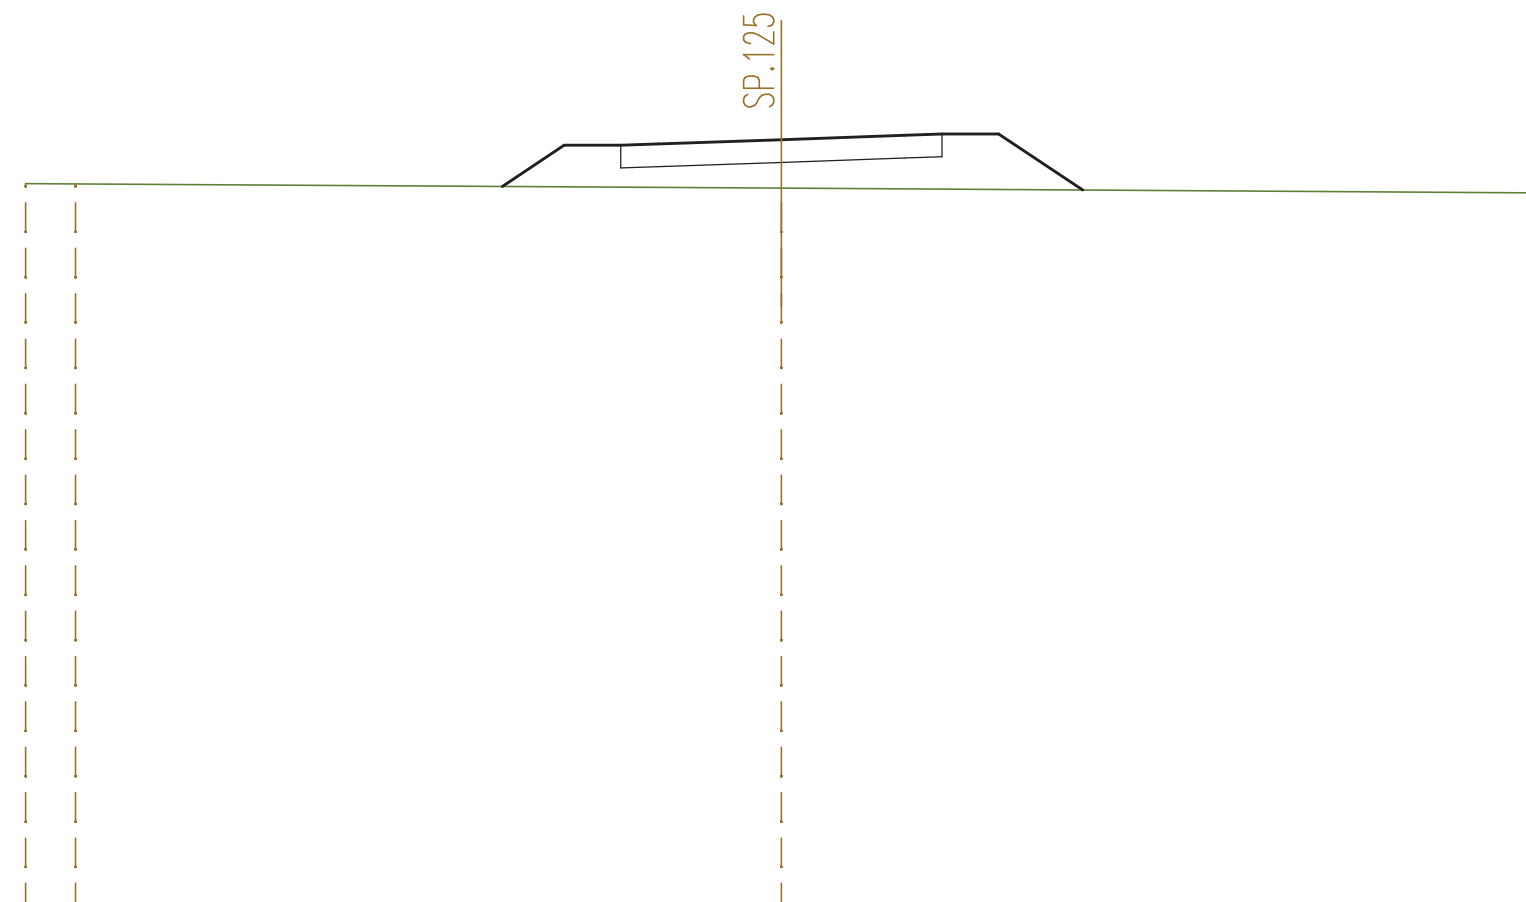


QUOTE TERRENO	653,26	653,25					653,14					653,01	
DIST.PARZIALI TERRENO	1,33	18,67					20,00						
QUOTE PROGETTO					653,18	654,27	654,27	654,31	654,42	654,53	654,57	654,57	653,09
DIST.PARZIALI PROGETTO					1,63	1,50	1,00	3,25	3,25	1,00	1,50	2,22	

SEZIONE N. : 40
 QT. PROGETTO : 654,584
 DIST.PROG. : 0+947,377
 DIST.PREC. : 25,000
 DIST.SUCC. : 25,000

SCALA 1:200

QT.RIF. 634,000

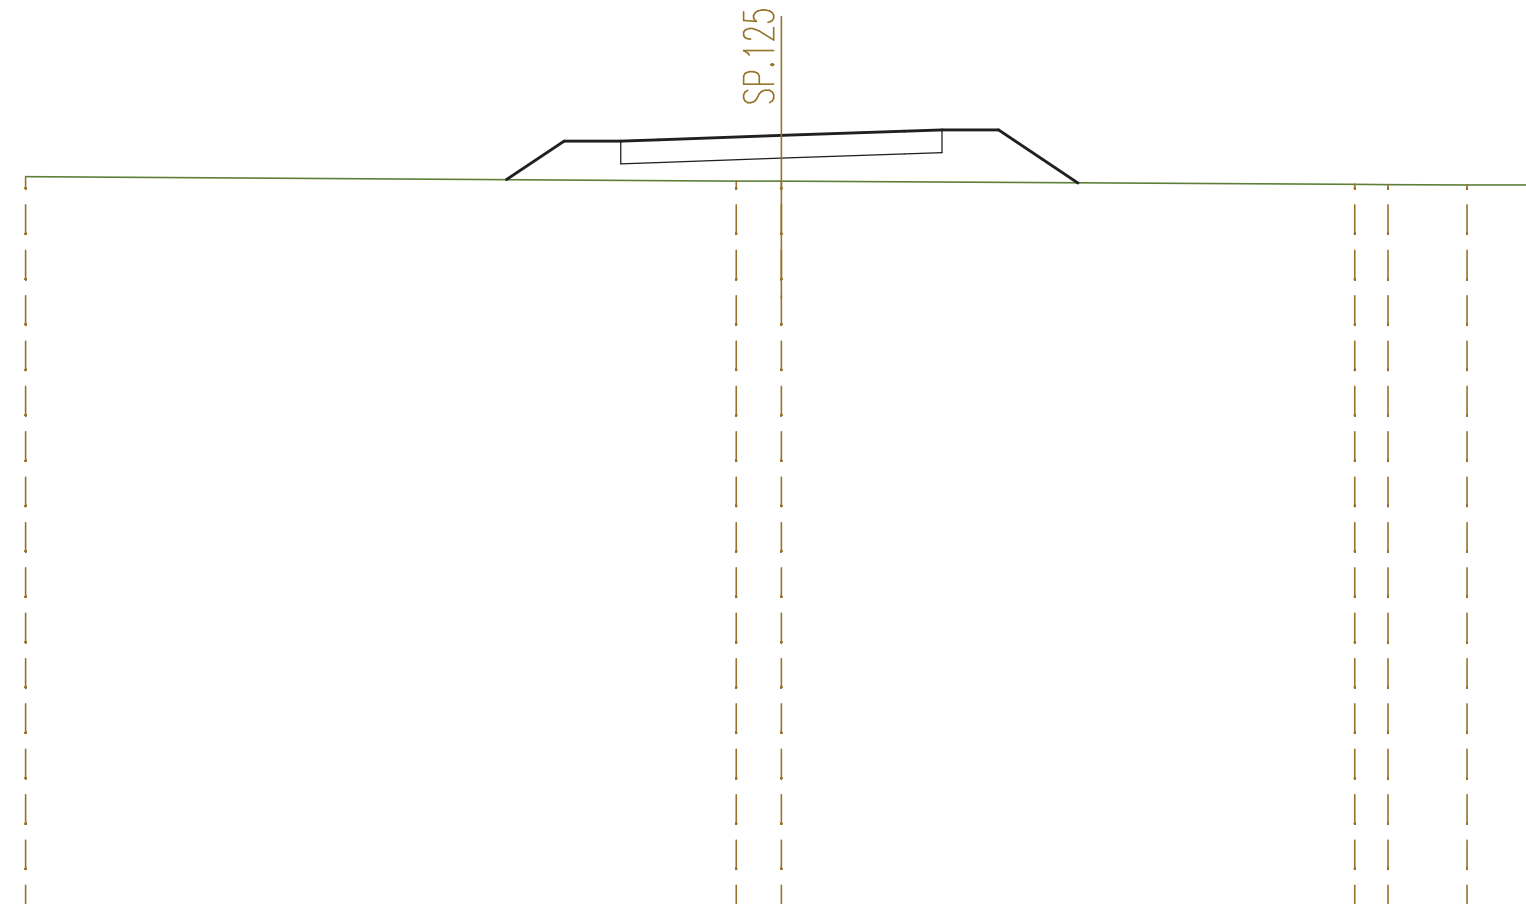


QUOTE TERRENO	653,50					653,38	653,37					653,29	653,29	653,28	653,27
DIST.PARZIALI TERRENO		18,81				1,19		15,17				0,88	2,09	1,86	
QUOTE PROGETTO			653,42	654,44	654,44	654,47	654,58	654,70	654,73	654,73	653,33				
DIST.PARZIALI PROGETTO			1,52	1,50	1,00	3,25	3,25	1,00	1,50	2,10					

SEZIONE N. : 41
 QT. PROGETTO : 654,747
 DIST.PROG. : 0+972,377
 DIST.PREC. : 25,000
 DIST.SUCC. : 25,000

SCALA 1:200

QT.RIF. 634,000

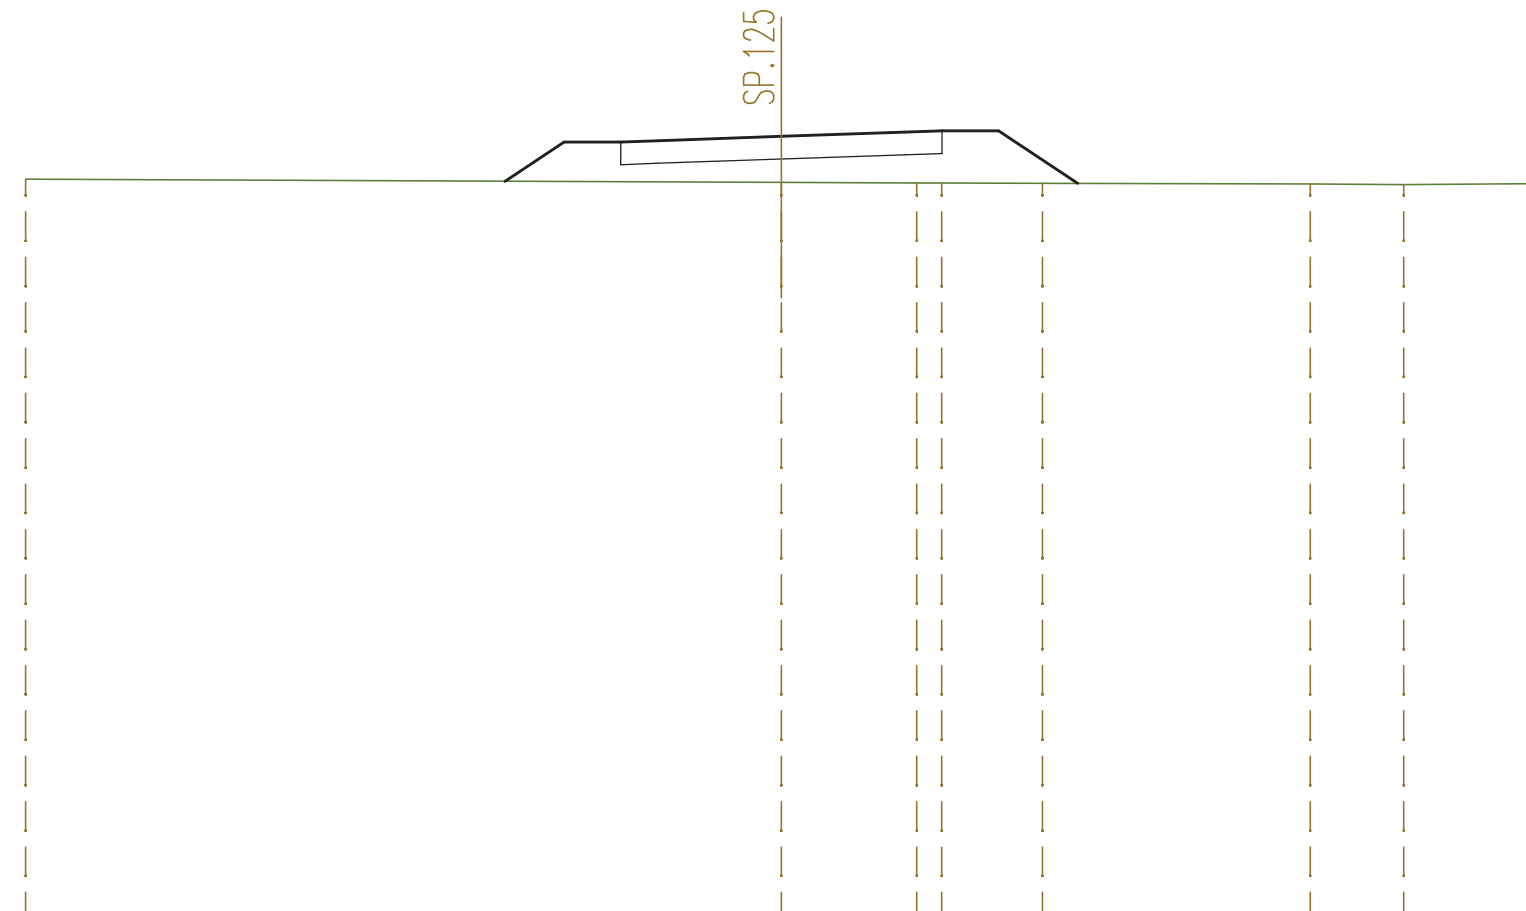


QUOTE TERRENO	653,61				653,53	653,51	653,51	653,51		653,49	653,47	653,49
DIST.PARZIALI TERRENO		20,00				3,59	0,66	2,66	7,09	2,47	3,53	
QUOTE PROGETTO		653,56	654,60	654,60	654,63	654,75	654,86	654,90	654,90	653,50		
DIST.PARZIALI PROGETTO		1,56	1,50	1,00	3,25	3,25	1,00	1,50	2,09			

SEZIONE N. : 42
 QT. PROGETTO : 654,911
 DIST.PROG. : 0+997,377
 DIST.PREC. : 25,000
 DIST.SUCC. : 25,000

SCALA 1:200

QT.RIF. 634,000

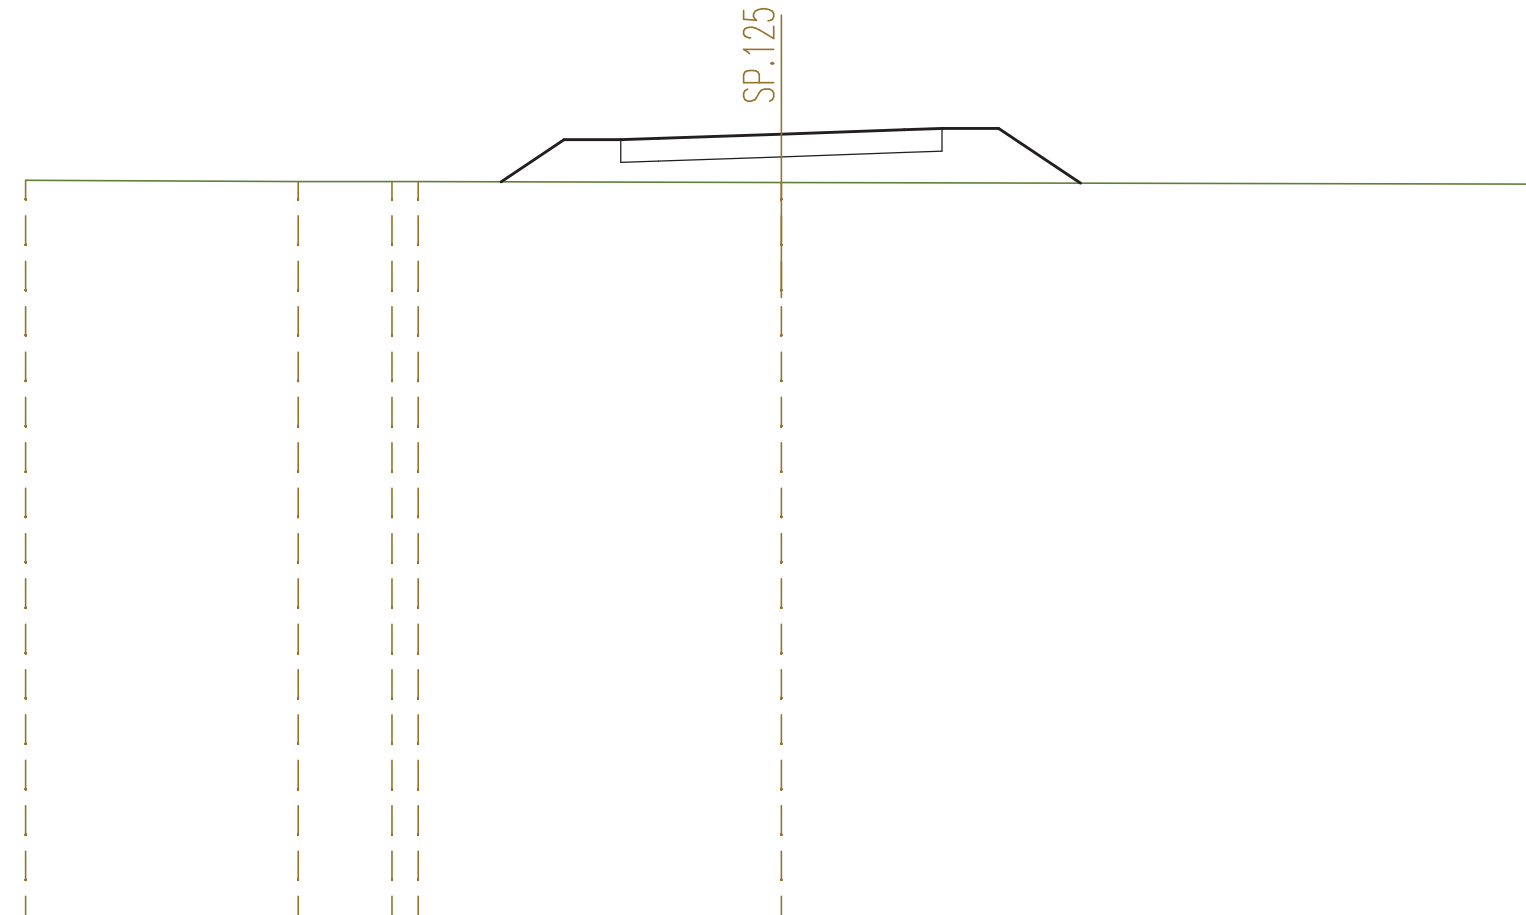


QUOTE TERRENO	653,69	653,66	653,66 653,65	653,63	653,59
DIST.PARZIALI TERRENO	7,22	2,48	0,69	9,61	20,00
QUOTE PROGETTO			653,65	654,91	655,02 655,06 655,06 653,62
DIST.PARZIALI PROGETTO			1,67	3,25	3,25 1,00 1,50 2,16

SEZIONE N. : 43
 QT. PROGETTO : 655,074
 DIST.PROG. : 1+022,377
 DIST.PREC. : 25,000
 DIST.SUCC. : 25,000

SCALA 1:200

QT.RIF. 635,000

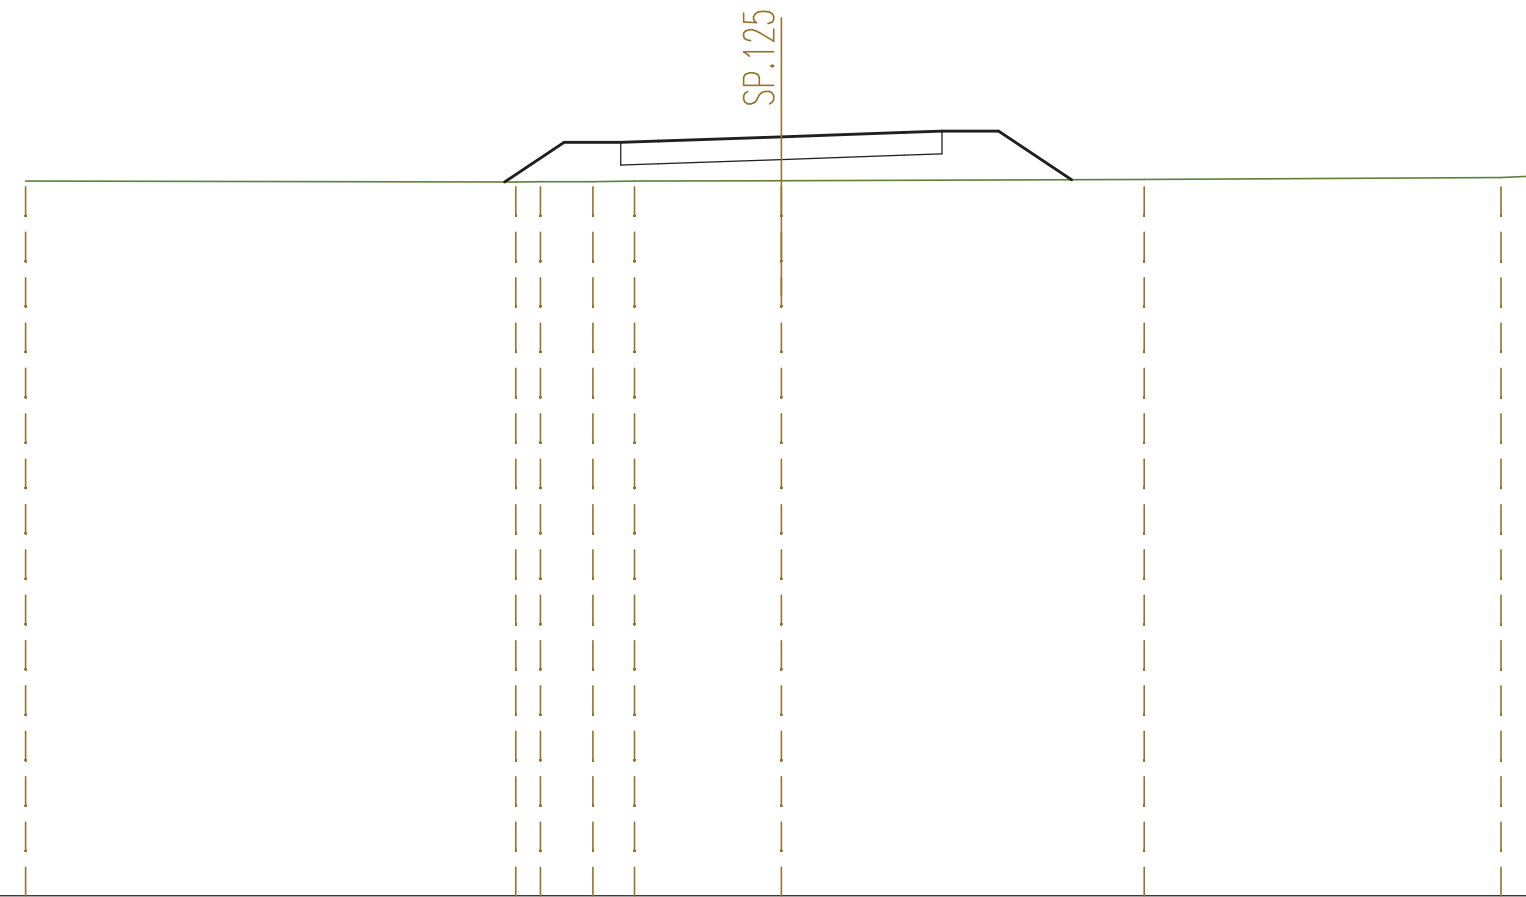


QUOTE TERRENO	653,90		653,88	653,88	653,88	653,90		653,91		653,94		654,00	654,04
DIST.PARZIALI TERRENO		12,97	0,65	1,39	1,10	3,88			9,60		9,43	0,96	
QUOTE PROGETTO			653,88	654,93	654,93	654,96		655,07		655,19	655,22	655,22	653,94
DIST.PARZIALI PROGETTO			1,57	1,50	1,00	3,25		3,25		1,00	1,50	1,93	

SEZIONE N. : 44
 QT. PROGETTO : 655,233
 DIST.PROG. : 1+047,377
 DIST.PREC. : 25,000
 DIST.SUCC. : 25,000

SCALA 1:200


QT.RIF. 635,000

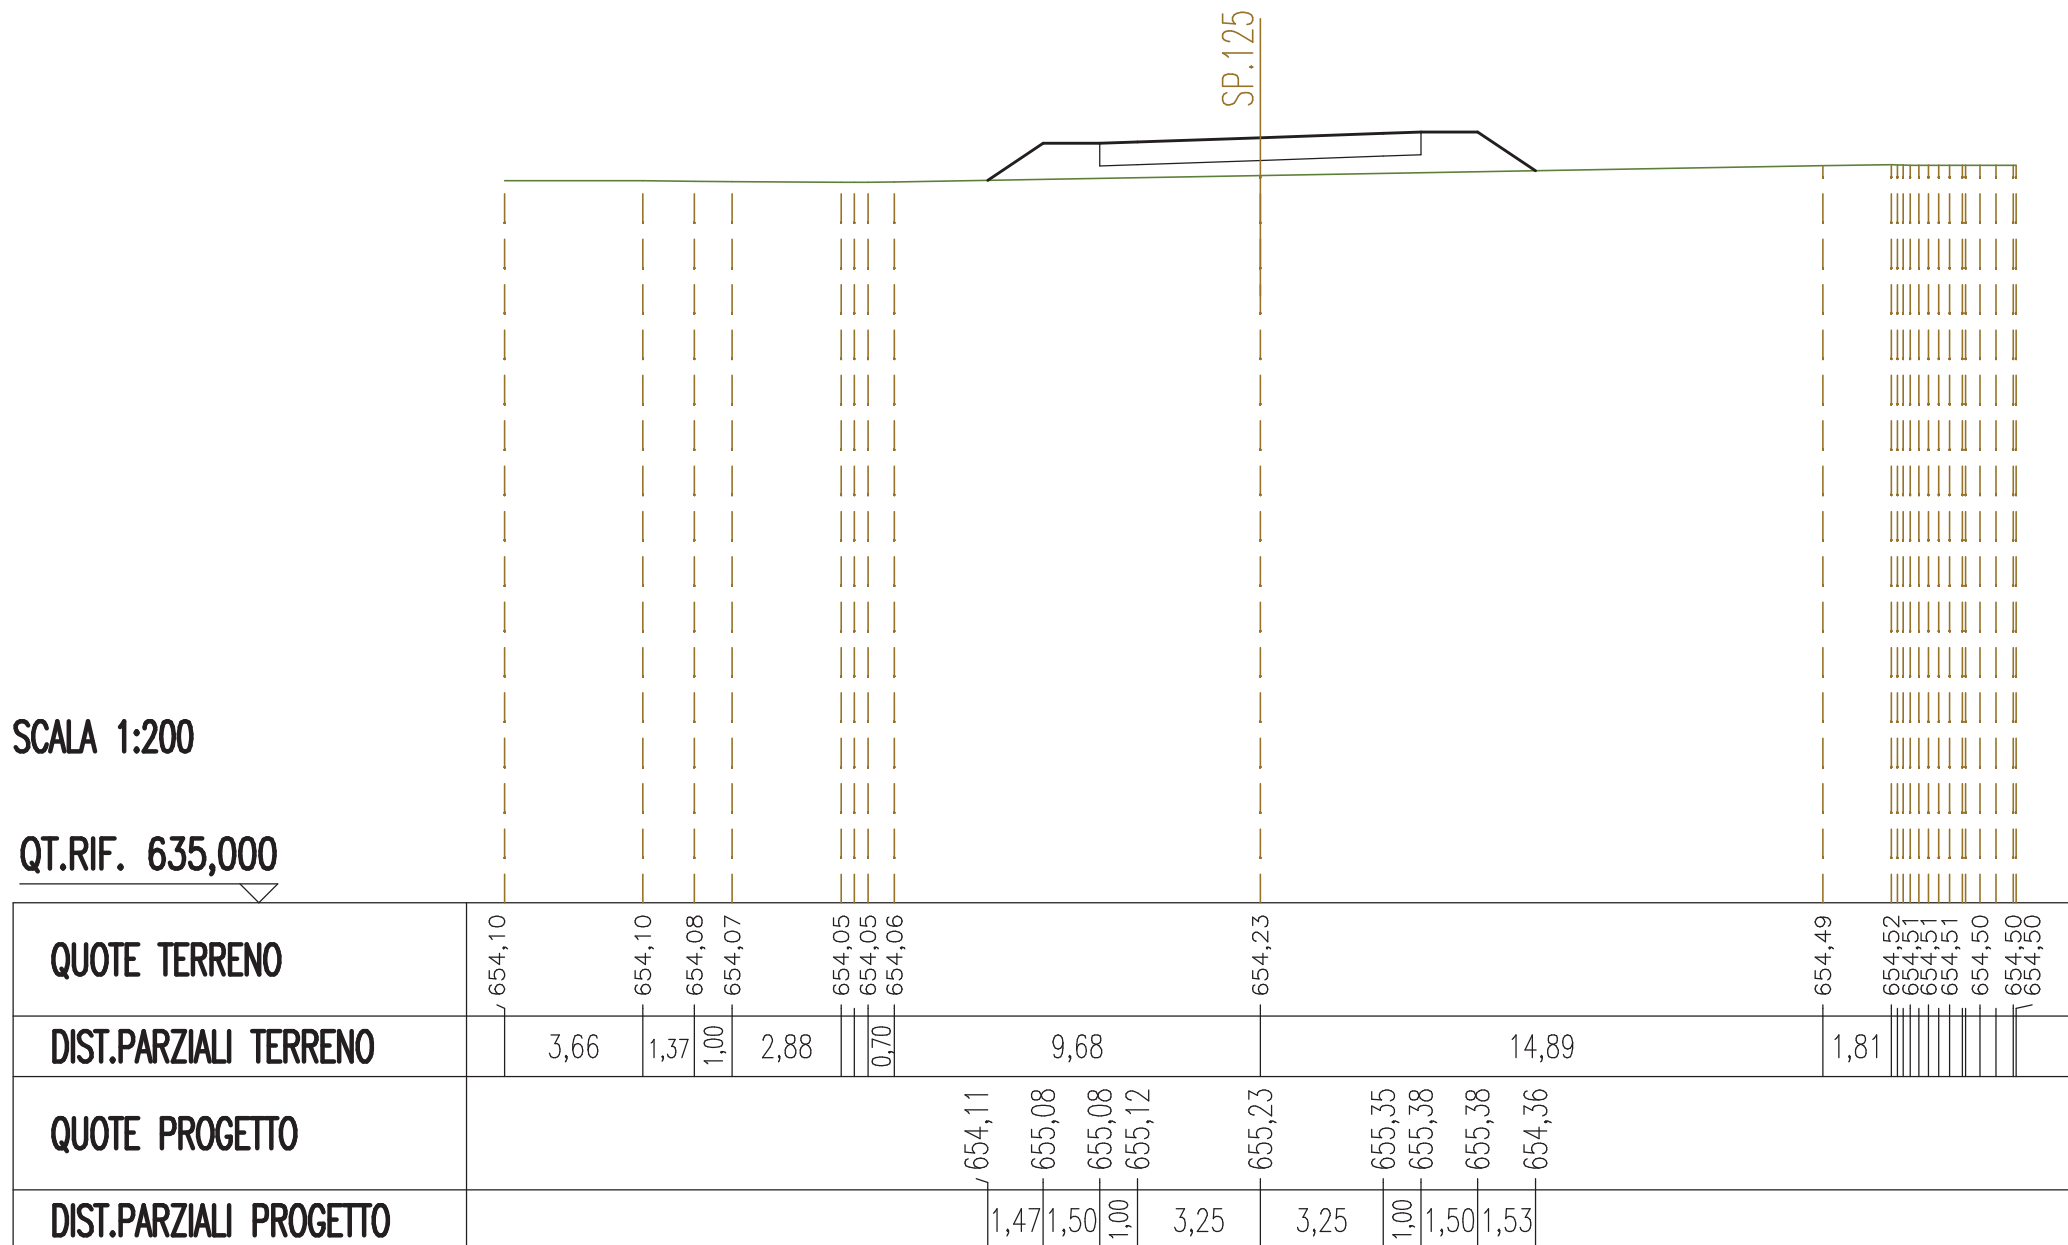

SEZIONE N. : 45
 QT. PROGETTO : 655,335
 DIST.PROG. : 1+072,377
 DIST.PREC. : 25,000
 DIST.SUCC. : 25,000

SCALA 1:200

QT.RIF. 635,000

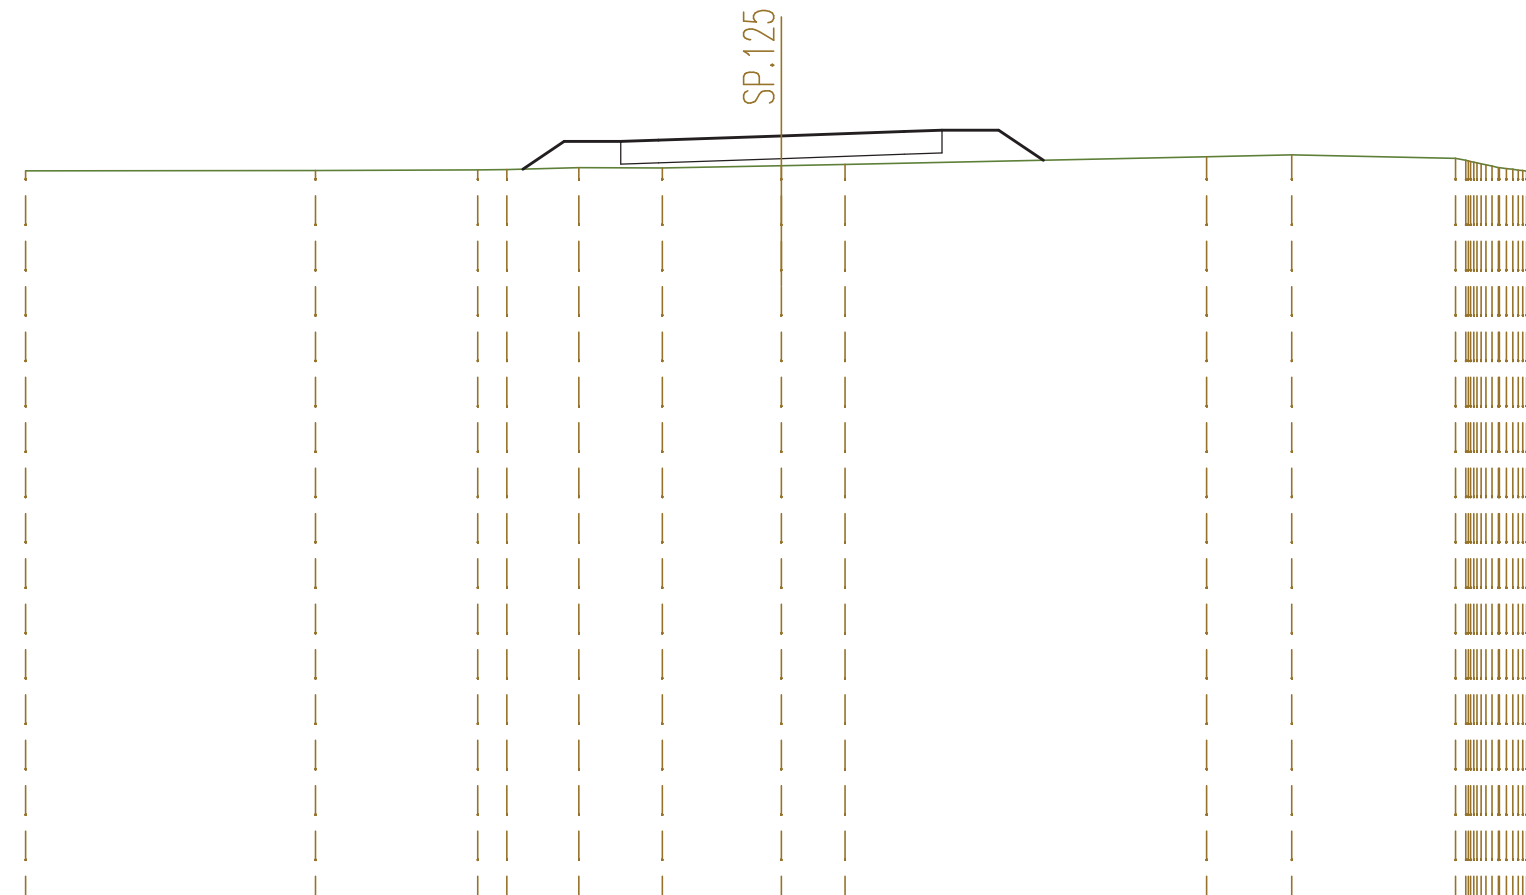


QUOTE TERRENO	654,41	654,42	654,44 654,45	654,49	654,49	654,55	654,58	654,78	654,83	654,74 654,64 654,54 654,45 654,35 654,28
DIST.PARZIALI TERRENO	7,68	4,29	0,78 1,91	2,20	3,15	1,69	9,57	2,25	4,33	
QUOTE PROGETTO			654,46 655,19	655,19	655,22	655,33	655,45 655,48	655,48 654,69		
DIST.PARZIALI PROGETTO			1,09 1,50	1,00	3,25	3,25	1,00 1,50	1,19		

SEZIONE N. : 46
 QT. PROGETTO : 655,363
 DIST.PROG. : 1+097,377
 DIST.PREC. : 25,000
 DIST.SUCC. : 25,000

SCALA 1:200

QT.RIF. 635,000

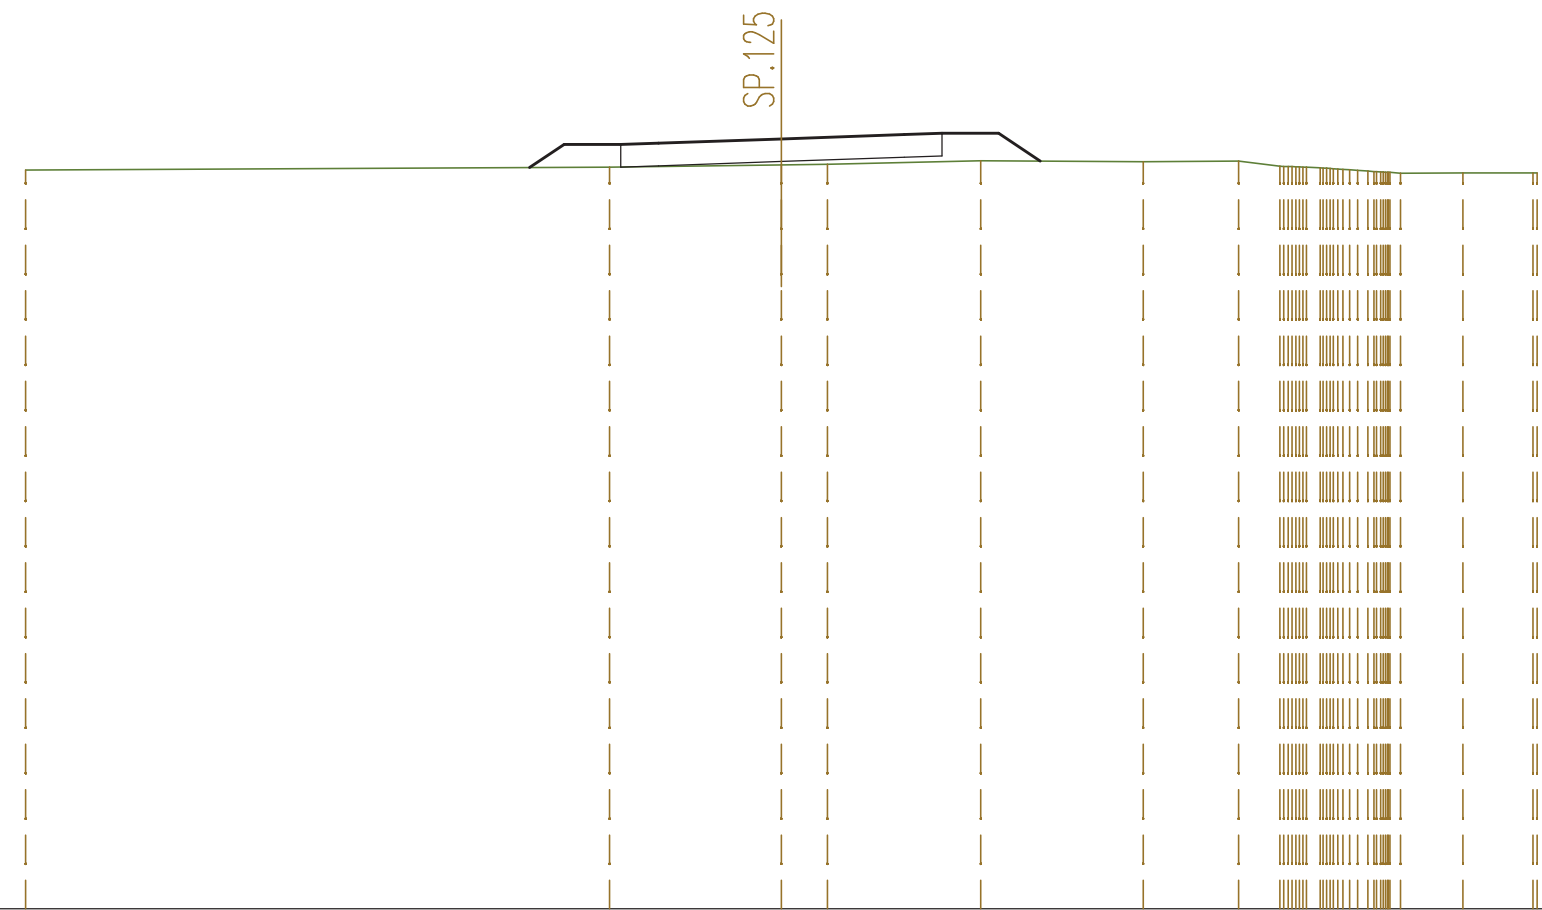


QUOTE TERRENO	654,54		654,62	654,67	654,69	654,79	654,76	654,78	654,64 654,62 654,60 654,58 654,56 654,54 654,52 654,50 654,48 654,46	654,46	654,47 654,46
DIST.PARZIALI TERRENO		15,45	4,55	1,22	4,06	4,30	2,52	1,09	1,65	1,85	
QUOTE PROGETTO		654,61 655,21	655,21 655,25	655,36	655,48 655,51	655,51 654,77					
DIST.PARZIALI PROGETTO		0,91 1,50	1,00 3,25	3,25	1,00 1,50	1,11					

SEZIONE N. : 47
 QT. PROGETTO : 655,318
 DIST.PROG. : 1+122,377
 DIST.PREC. : 25,000
 DIST.SUCC. : 25,000

SCALA 1:200

QT.RIF. 635,000

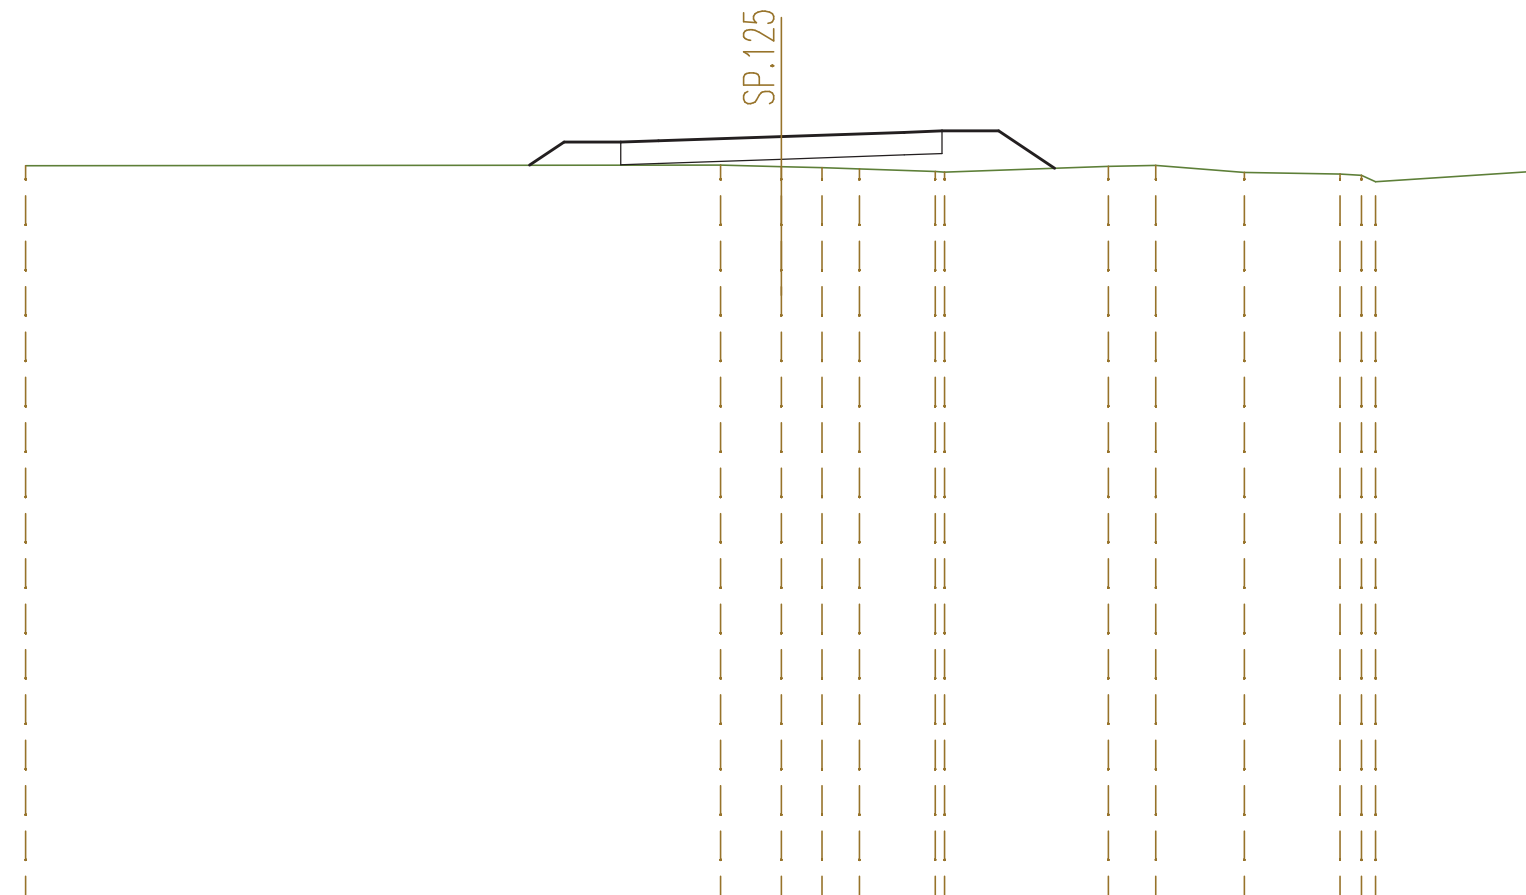


QUOTE TERRENO	654,55					654,56	654,53	654,50	654,46	654,39	654,38		654,53	654,55	654,37	654,33	654,29	654,12		654,40
DIST.PARZIALI TERRENO		18,39				1,61	1,08	0,99	2,01		4,33		1,26	2,34	2,53	0,57			4,28	
QUOTE PROGETTO						654,56	655,32			655,43	655,47		655,47	654,48						
DIST.PARZIALI PROGETTO						0,91	1,50	1,00	3,25	3,25	1,00	1,50	1,48							

SEZIONE N. : 48
 QT. PROGETTO : 655,199
 DIST.PROG. : 1+147,377
 DIST.PREC. : 25,000
 DIST.SUCC. : 25,000

SCALA 1:200

QT.RIF. 635,000

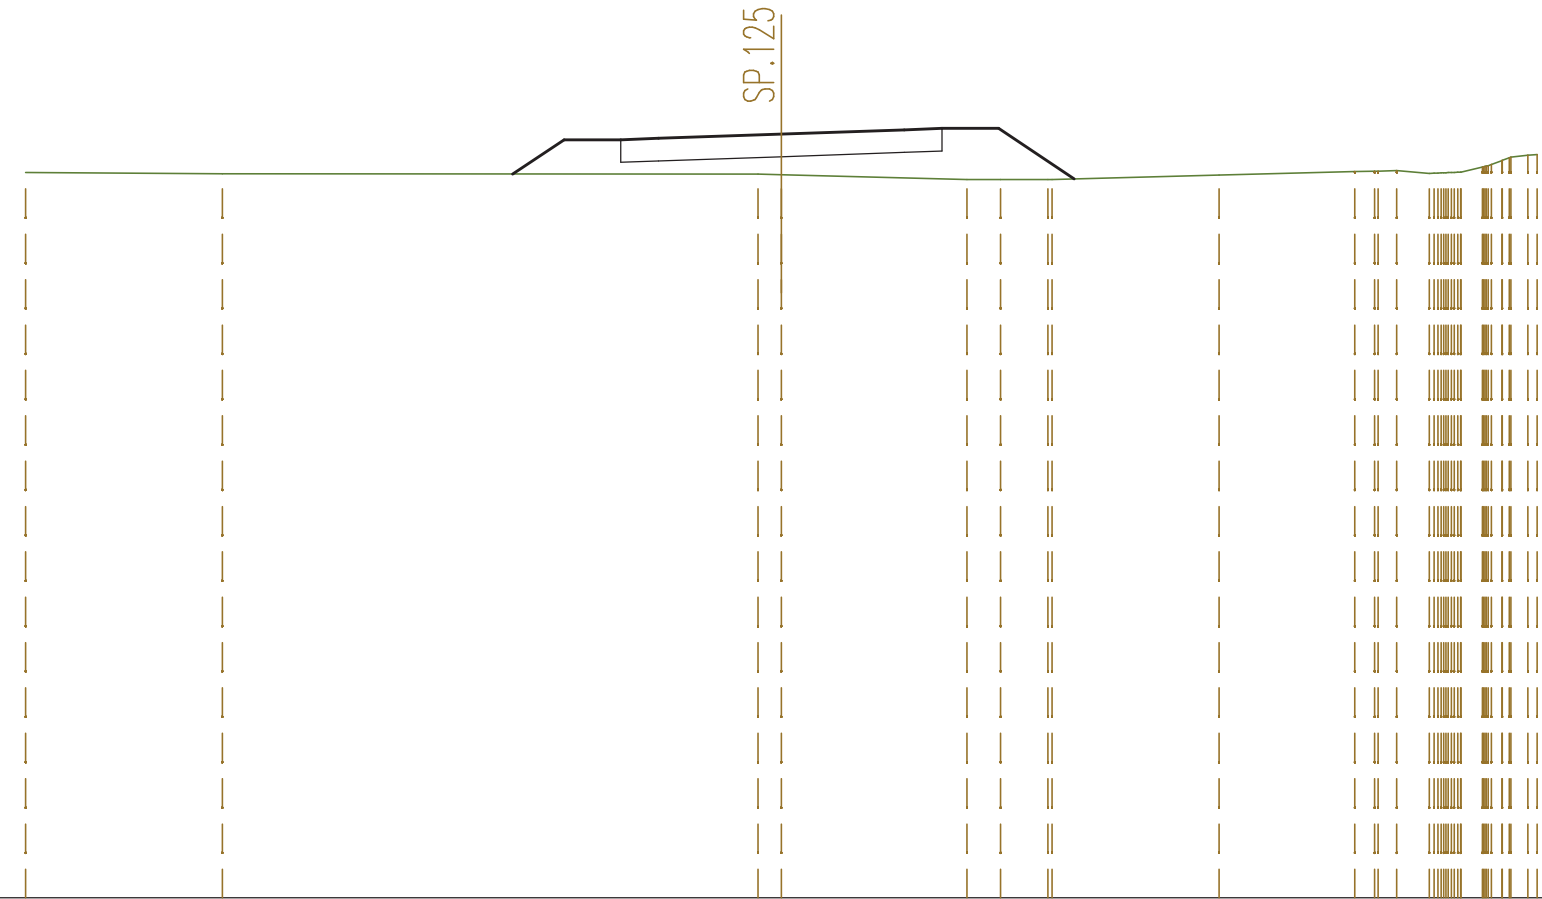


QUOTE TERRENO	654,18	654,15	654,14	654,12	654,00	654,00	654,00	654,11	654,20	654,22	654,23	654,18	654,32	654,50	654,64	654,66
DIST.PARZIALI TERRENO	5,21	14,17	0,61	4,91	0,88	1,26	4,42	3,59	0,52	0,49	0,86	0,57	0,57	0,57	0,57	0,57
QUOTE PROGETTO			654,14	655,05	655,05	655,09	655,20	655,31	655,35	655,35	655,35	654,01				
DIST.PARZIALI PROGETTO			1,36	1,50	1,00	3,25	3,25	1,00	1,50	2,00						

SEZIONE N. : 49
 QT. PROGETTO : 655,006
 DIST.PROG. : 1+172,377
 DIST.PREC. : 25,000
 DIST.SUCC. : 25,000

SCALA 1:200

QT.RIF. 634,000

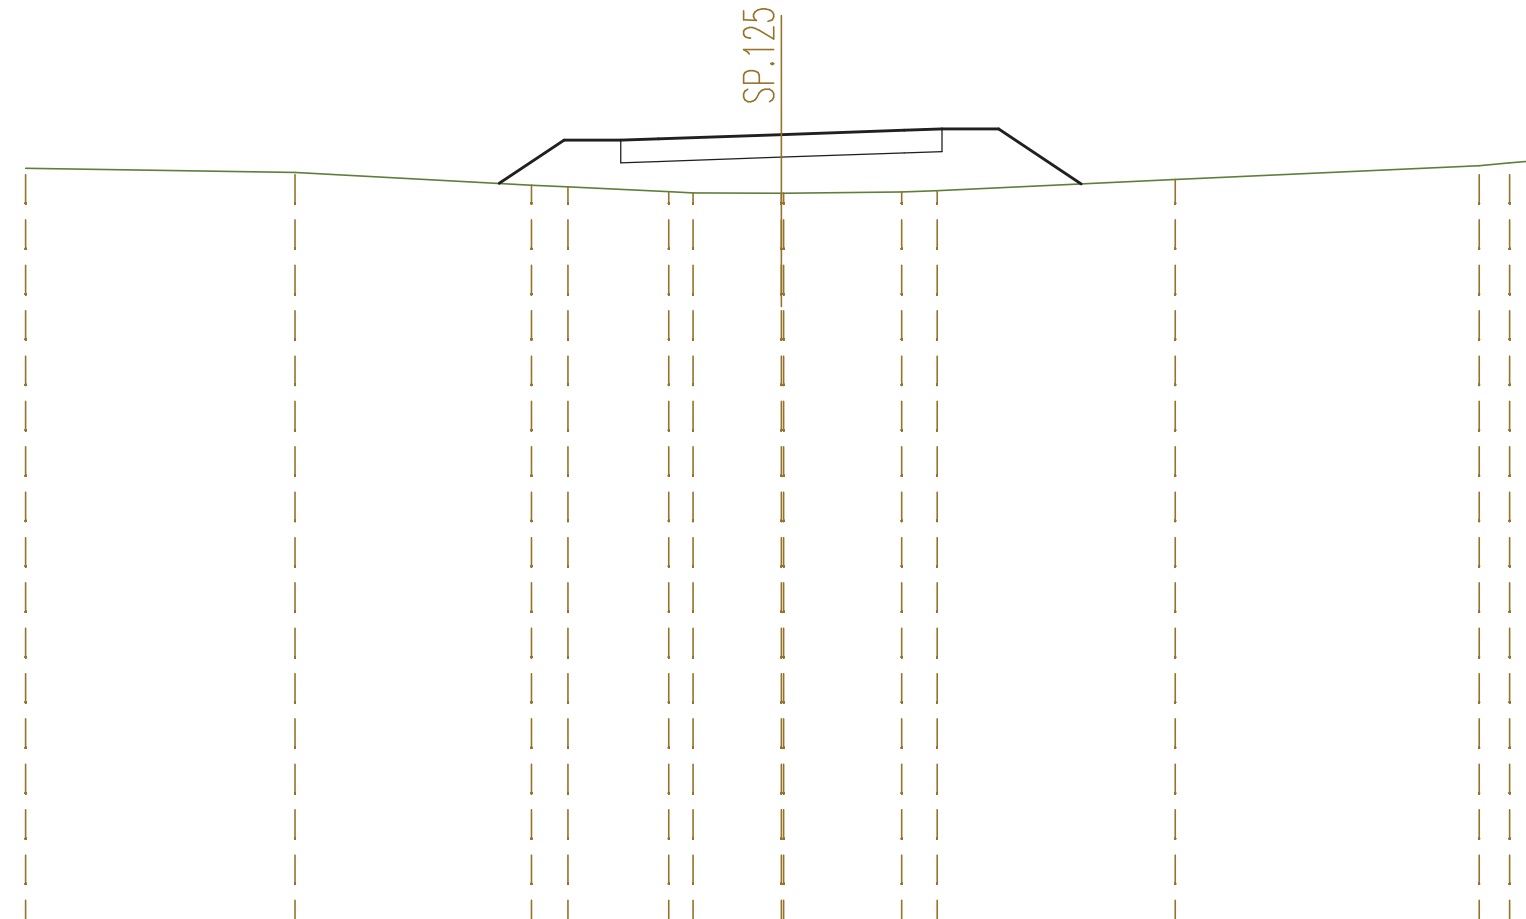


QUOTE TERRENO	654,11	654,00	653,67	653,62	653,49	653,46	653,45	653,45	653,49	653,52	653,82	654,18	654,25	654,32
DIST.PARZIALI TERRENO	7,14	6,25	0,97	2,66	0,65	2,33	3,12	0,95	6,29	8,05	0,81	0,73		
QUOTE PROGETTO			653,71	654,86	654,86	654,89	655,01	655,12	655,15	655,15	653,70			
DIST.PARZIALI PROGETTO			1,71	1,50	1,00	3,25	3,25	1,00	1,50	2,18				

SEZIONE N. : 50
 QT. PROGETTO : 654,740
 DIST.PROG. : 1+197,377
 DIST.PREC. : 25,000
 DIST.SUCC. : 25,000

SCALA 1:200

QT.RIF. 634,000

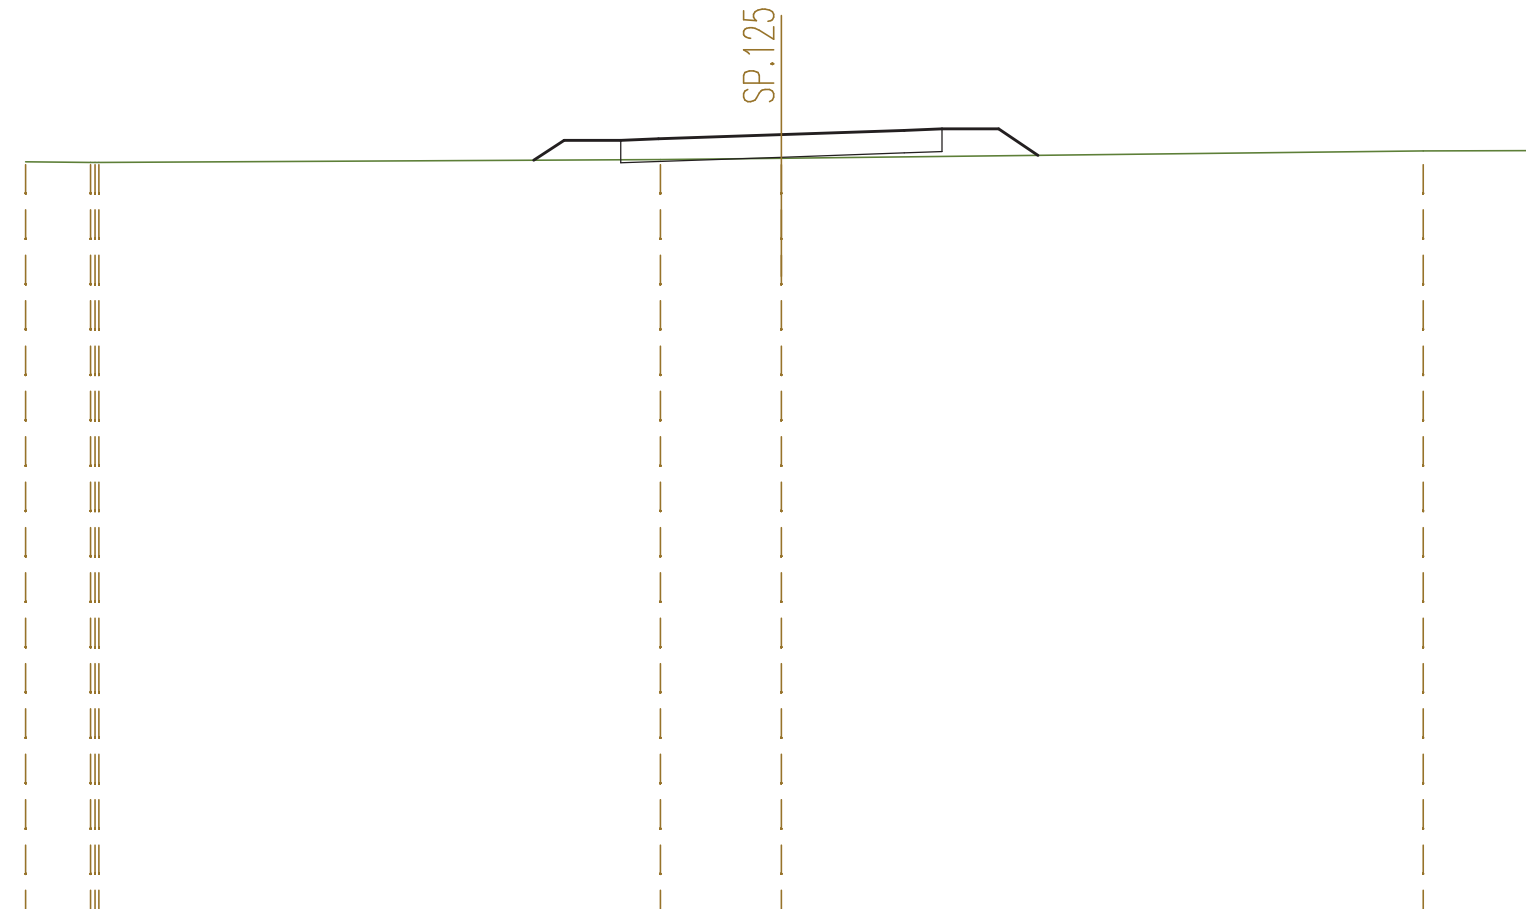


QUOTE TERRENO	654,02	654,00	654,00	654,08	654,11	654,11	654,31	654,32			
DIST.PARZIALI TERRENO	1,72		14,86	3,20		16,99	3,01				
QUOTE PROGETTO			654,06	654,59	654,59	654,63	654,74	654,85	654,89	654,89	654,19
DIST.PARZIALI PROGETTO			0,80	1,50	1,00	3,25	3,25	1,00	1,50	1,05	

SEZIONE N. : 52
 QT. PROGETTO : 653,988
 DIST.PROG. : 1+247,377
 DIST.PREC. : 25,000
 DIST.SUCC. : 25,000

SCALA 1:200

QT.RIF. 634,000

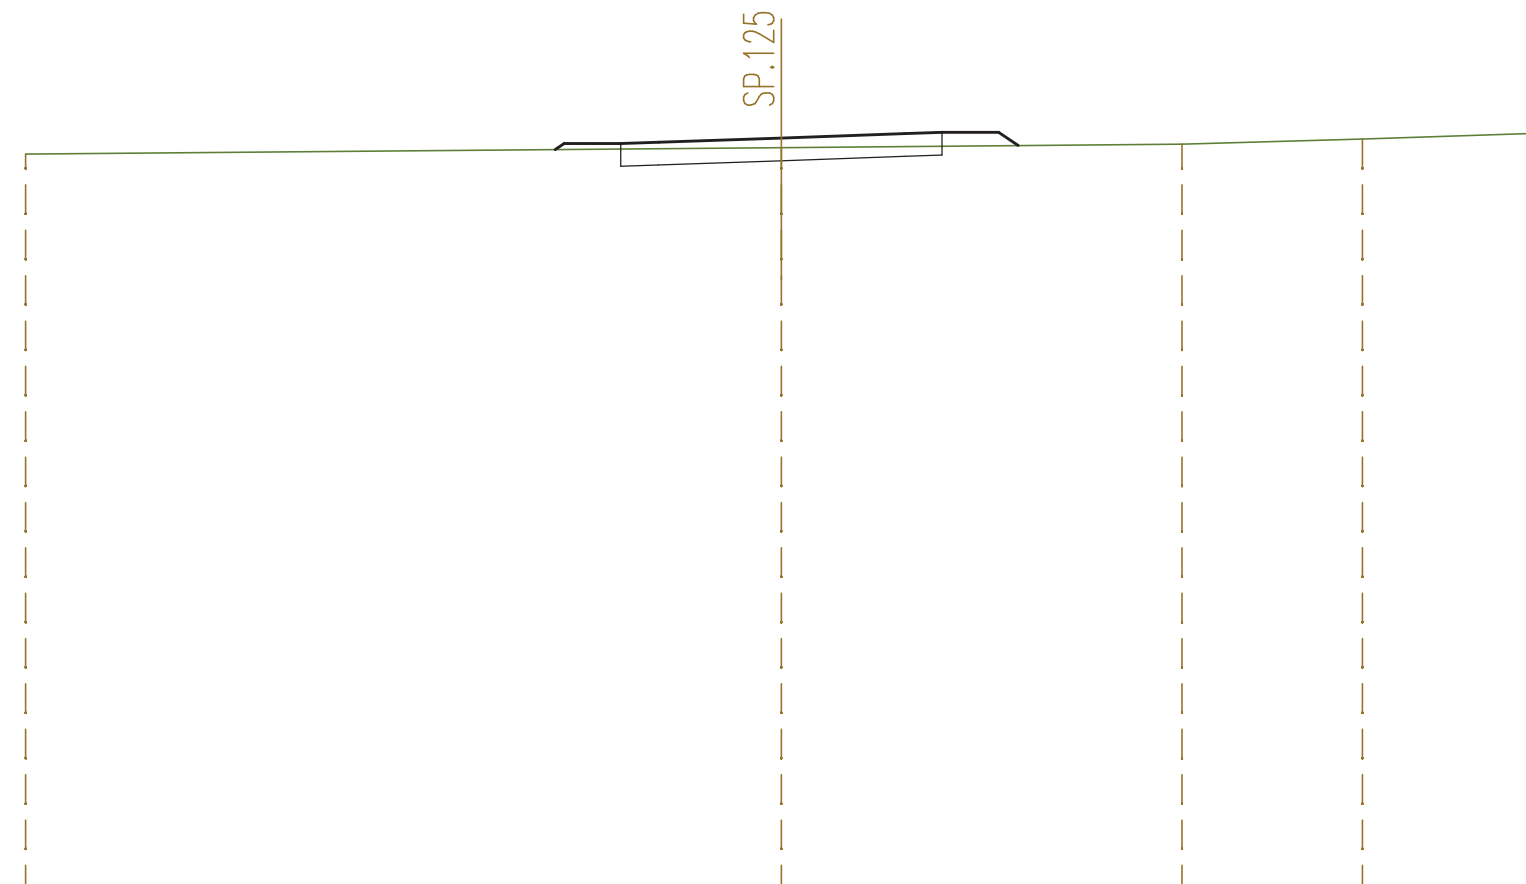


QUOTE TERRENO	653,56			653,74			653,83	653,96	654,11
DIST.PARZIALI TERRENO		20,00			10,60		4,77	4,62	
QUOTE PROGETTO			653,68 653,84	653,84 653,87	653,99	654,10 654,14	654,14 653,79		
DIST.PARZIALI PROGETTO			1,50	1,00	3,25	3,25	1,00	1,50	0,52

SEZIONE N. : 53
 QT. PROGETTO : 653,501
 DIST.PROG. : 1+272,377
 DIST.PREC. : 25,000
 DIST.SUCC. : 25,000

SCALA 1:200

QT.RIF. 633,000

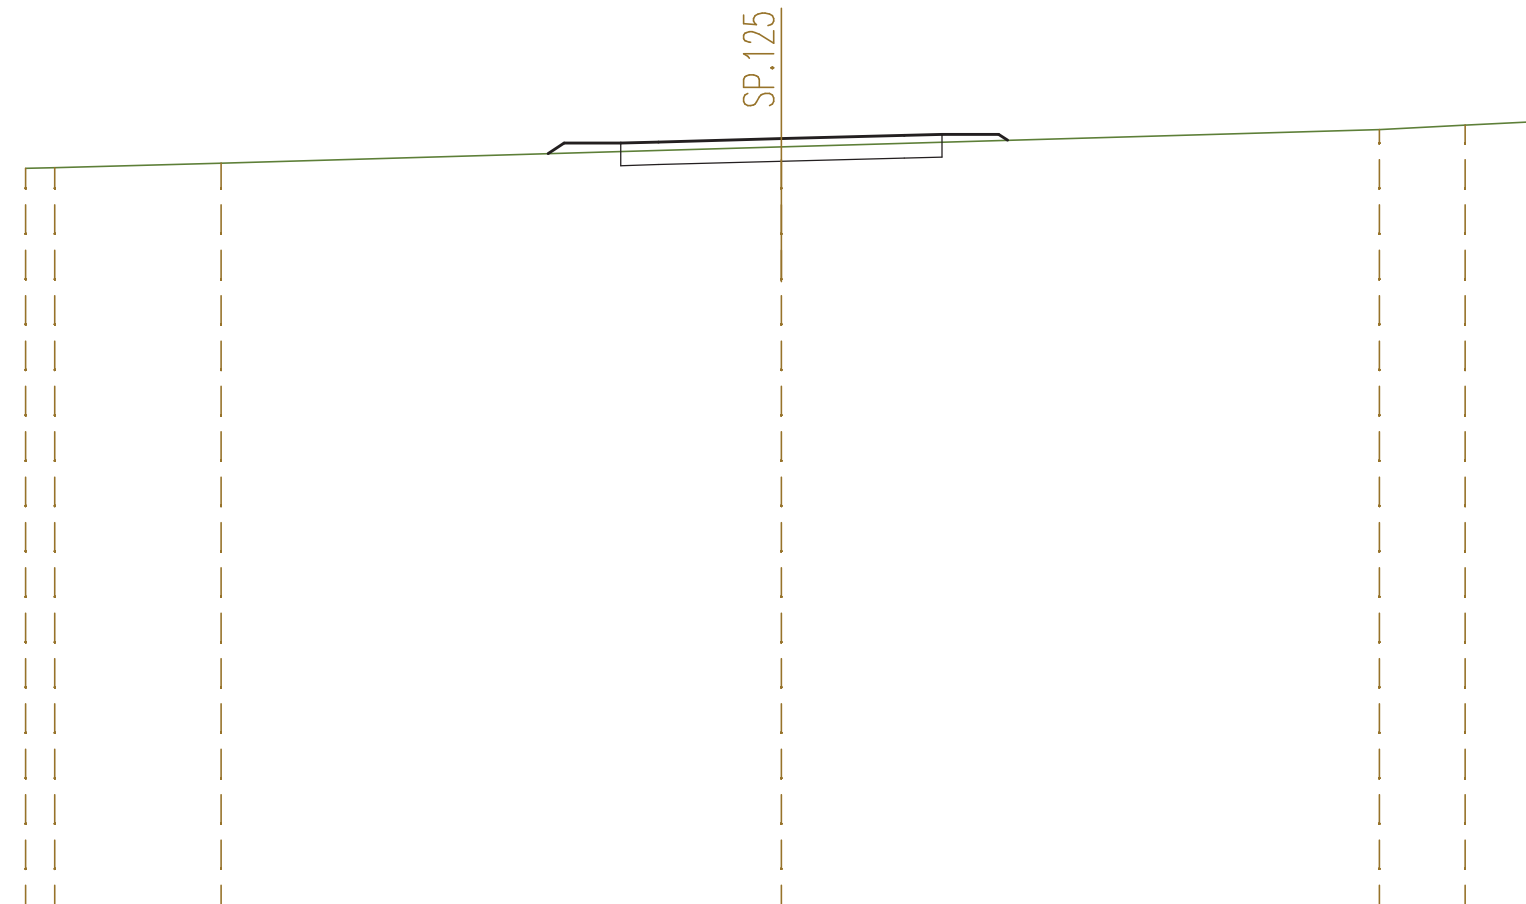


QUOTE TERRENO	652,71	652,73	652,86	653,29	653,74	653,86	653,95
DIST.PARZIALI TERRENO	0,77	4,40	14,82	15,82	2,27	1,91	
QUOTE PROGETTO				653,11 653,39	653,50	653,59 653,62	653,62 653,46
DIST.PARZIALI PROGETTO				1,50	1,00	3,25	3,25

SEZIONE N. : 54
 QT. PROGETTO : 652,946
 DIST.PROG. : 1+297,377
 DIST.PREC. : 25,000
 DIST.SUCC. : 25,000

SCALA 1:200

QT.RIF. 633,000

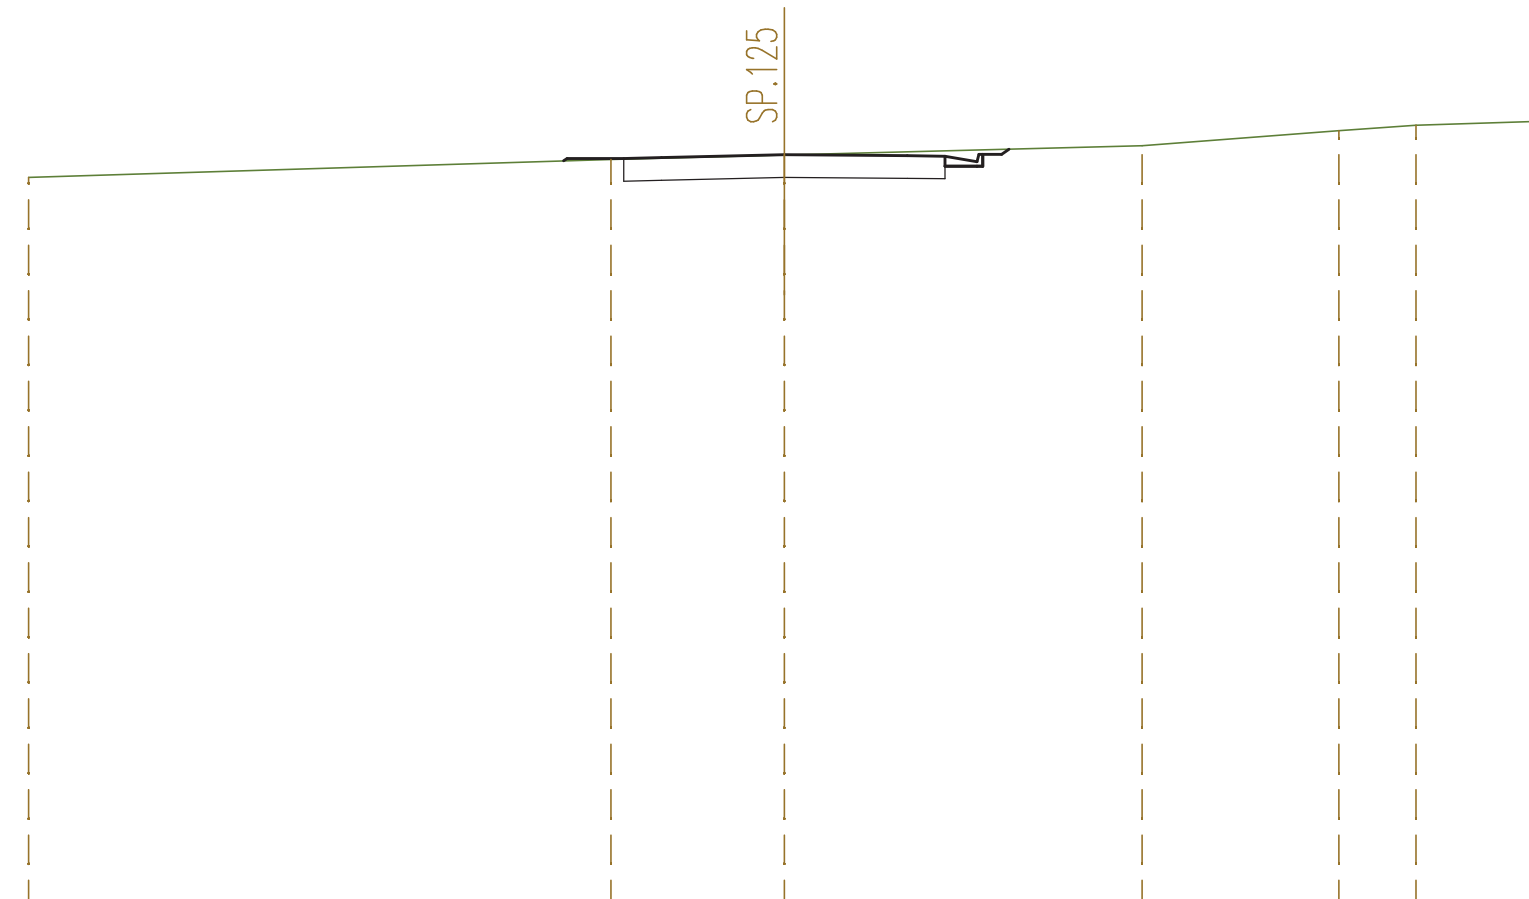


QUOTE TERRENO	652,34		652,82	652,94		653,18	653,58	653,73	653,82	653,83
DIST.PARZIALI TERRENO		15,42		4,58		9,47		5,21	2,04	3,20
QUOTE PROGETTO			652,78 652,84	652,84 652,86	652,95	652,92 652,91	652,64 652,96	653,09		
DIST.PARZIALI PROGETTO			1,50	1,00	3,25	3,25	1,00	0,85	0,50	

SEZIONE N. : 55
 QT. PROGETTO : 652,375
 DIST.PROG. : 1+322,377
 DIST.PREC. : 25,000
 DIST.SUCC. : 16,402

SCALA 1:200

QT.RIF. 633,000

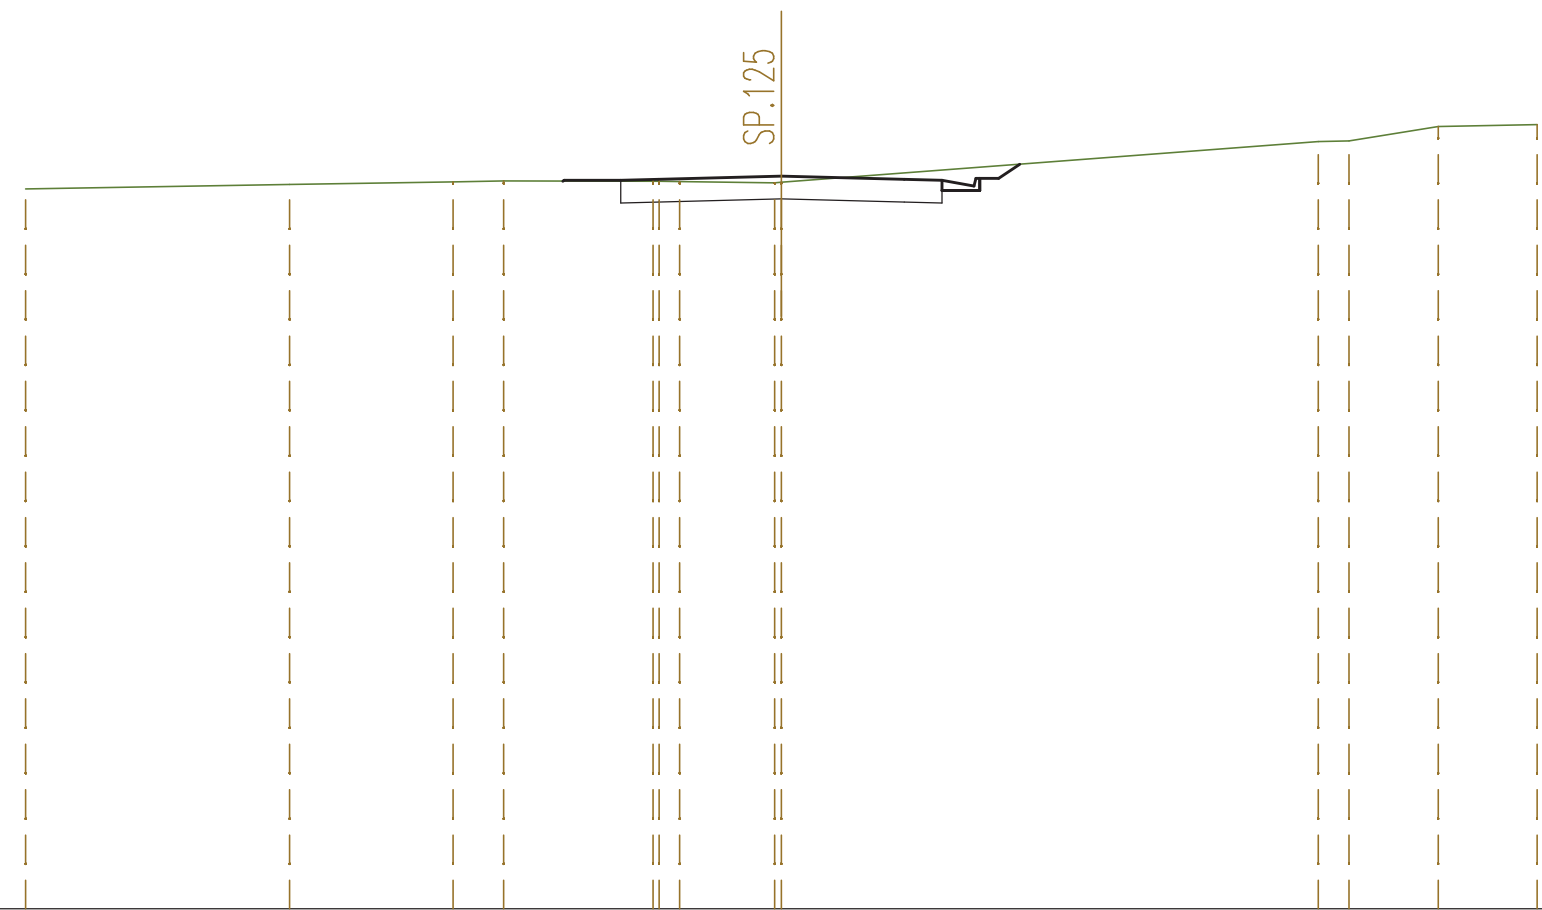


QUOTE TERRENO	652,04	652,16	652,23	652,25	652,24	652,23	652,20	652,22	653,29	653,31	653,69	653,74	
DIST.PARZIALI TERRENO	6,99	4,33	1,34	3,96	0,54	2,51	14,21	0,82	2,36	2,62			
QUOTE PROGETTO					652,25	652,27	652,29	652,37	652,29	652,27	652,00	652,32	652,69
DIST.PARZIALI PROGETTO					1,50	1,00	3,25	3,25	1,00	0,85	0,50	0,56	

SEZIONE N. : 56
 QT. PROGETTO : 652,000
 DIST.PROG. : 1+338,779
 DIST.PREC. : 16,402

SCALA 1:200

QT.RIF. 632,000

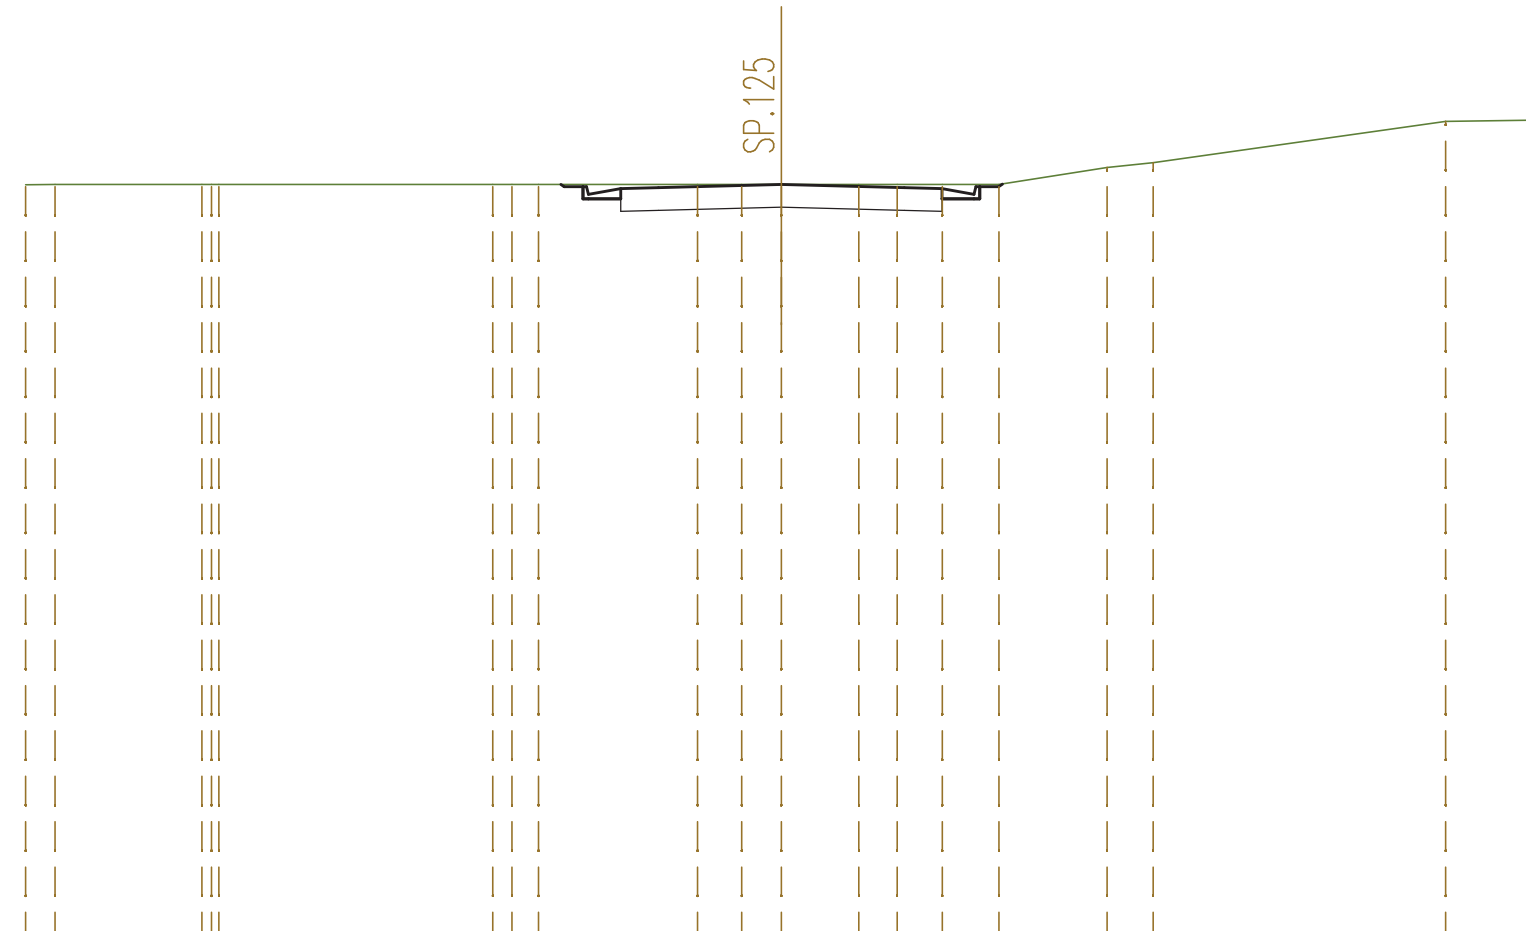

QUOTE TERRENO	652,00	652,00	652,00	652,00	652,00	652,00	652,00	652,00	652,00	652,00	652,00	652,45	652,58	653,67	653,71	
DIST.PARZIALI TERRENO	0,79	3,88	7,24	0,51	0,71	4,21	1,16	1,05	2,05	1,01	1,19	1,50	2,86	1,22	7,73	2,42
QUOTE PROGETTO				652,00	651,94	651,89	651,89	651,62	651,94	652,00	651,92	651,89	651,62	651,94	652,02	
DIST.PARZIALI PROGETTO				0,50	0,85	1,00	3,25		3,25		1,00	0,85	0,50			