

# Anas SpA

Direzione Centrale Progettazione

## ADEGUAMENTO E MESSA IN SICUREZZA DELLA S.S. 131 DAL KM 108+300 AL KM 209+500 – RISOLUZIONE DEI NODI CRITICI 1° E 2° STRALCIO

### PROGETTO DEFINITIVO

PROGETTAZIONE: ANAS - DIREZIONE CENTRALE PROGETTAZIONE

<b>PROGETTISTI:</b> Dott. Ing. CARLO BOSMAN Ordine Ing. di Roma n. 16449 Dott. Ing. ENRICO MITTIGA Ordine Ing. di Roma n. 20228		Dott. Ing. ACHILLE DEVITOFRANCESCHI Ordine Ing. di Roma n. 19116 Dott. Ing. FULVIO MARIA SOCCODATO Ordine Ing. di Roma n. 18861		<b>GRUPPO DI PROGETTAZIONE ANAS</b>	
<b>IL GEOLOGO</b> Dott. Geol. STEFANO SERANGELI Ordine Geol. Lazio n. 659				Dott. Ing. Carlo Bosman – Responsabile di progetto Dott. Ing. Gabriele Giovannini – Cartografia Dott. Ing. Ginevra Beretta – Ambiente Dott. Geol. Giuseppe Cardillo – Ambiente Dott. Ing. Adriana Corcelli – Ambiente Dott. Geol. Stefano Serangeli – Geologia Dott. Ing. Enrico Mittiga – Geotecnica Dott. Ing. Attilio Petrillo – Idraulica Dott. Ing. Gianfranco Fusani – Strade Dott. Ing. Francesco Primieri – Strade Geom. Claudio D'Arcangelo – Strade Dott. Ing. Alessandro Piccarreta – Opere civili Geom. Pietro Tomasiello – Opere civili Geom. Carmelo Zema – Espropri Dott. Ing. Pierluigi Fabbro – Interferenze Dott. Ing. Francesco Bezzi – Impianti Geom. Stefano De Masi – Computi e capitolati Geom. Marco Spinucci – Sicurezza Dott. Arch. Roberto Roggi – Sicurezza	
<b>IL RESPONSABILE DEL S.I.A.</b> Dott. Ing. GINEVRA BERETTA Ord. Ing. Prov. RM n. 20458		Dott. Ing. ADRIANA CORCELLI Ord. Ing. Prov. RM n. 33764		RESPONSABILI DI SERVIZI INGEGNERIA Dott. Ing. Fulvio Maria Soccodato – Territorio Dott. Ing. Alessandro Micheli – Geotecnica e Impianti Dott. Ing. Achille Devitofranceschi – Opere Civili Geom. Fabio Quondam – Computi e capitolati Dott. Geol. Serena Majetta	
<b>COORDINATORE PER LA SICUREZZA IN FASE DI PROGETTAZIONE</b> Dott. Arch. ROBERTO ROGGI Ordine Architetti Prov. RM n° 10554					
<b>VISTO: IL RESP. DEL PROCEDIMENTO</b>  Dott. Ing. ANTONIO SCALAMANDRE'					
<b>PROTOCOLLO</b>	<b>DATA</b>				

### PROGETTO STRADALE

#### NUOVI SVINCOLI

Nuovo svincolo Cossoine al km 166+000 Sezioni trasversali rampe di svincolo


CODICE PROGETTO		NOME FILE		REVISIONE	SCALA:
PROGETTO      LIV. PROG.      N. PROG.		V05PS00TRASZ01_A			
DP	CA	09	D	1401	
CODICE ELAB.		V05PS00TRASZ01		A	1:2.00
D					
C					
B					
A	EMISSIONE	FEB. 2015	Ing. F. Primieri	Ing. G. Fusani	Ing. F. M. Soccodato
REV.	DESCRIZIONE	DATA	REDATTO	VERIFICATO	APPROVATO

SEZIONI TRASVERSALI  
RAMPA A BIDIREZIONALE

SEZIONE N. : 1  
 QT. PROGETTO : 449,217  
 DIST.PROG. : 0+000,000  
 DIST.SUCC. : 25,000


SCALA 1:200

QT.RIF. 427,000

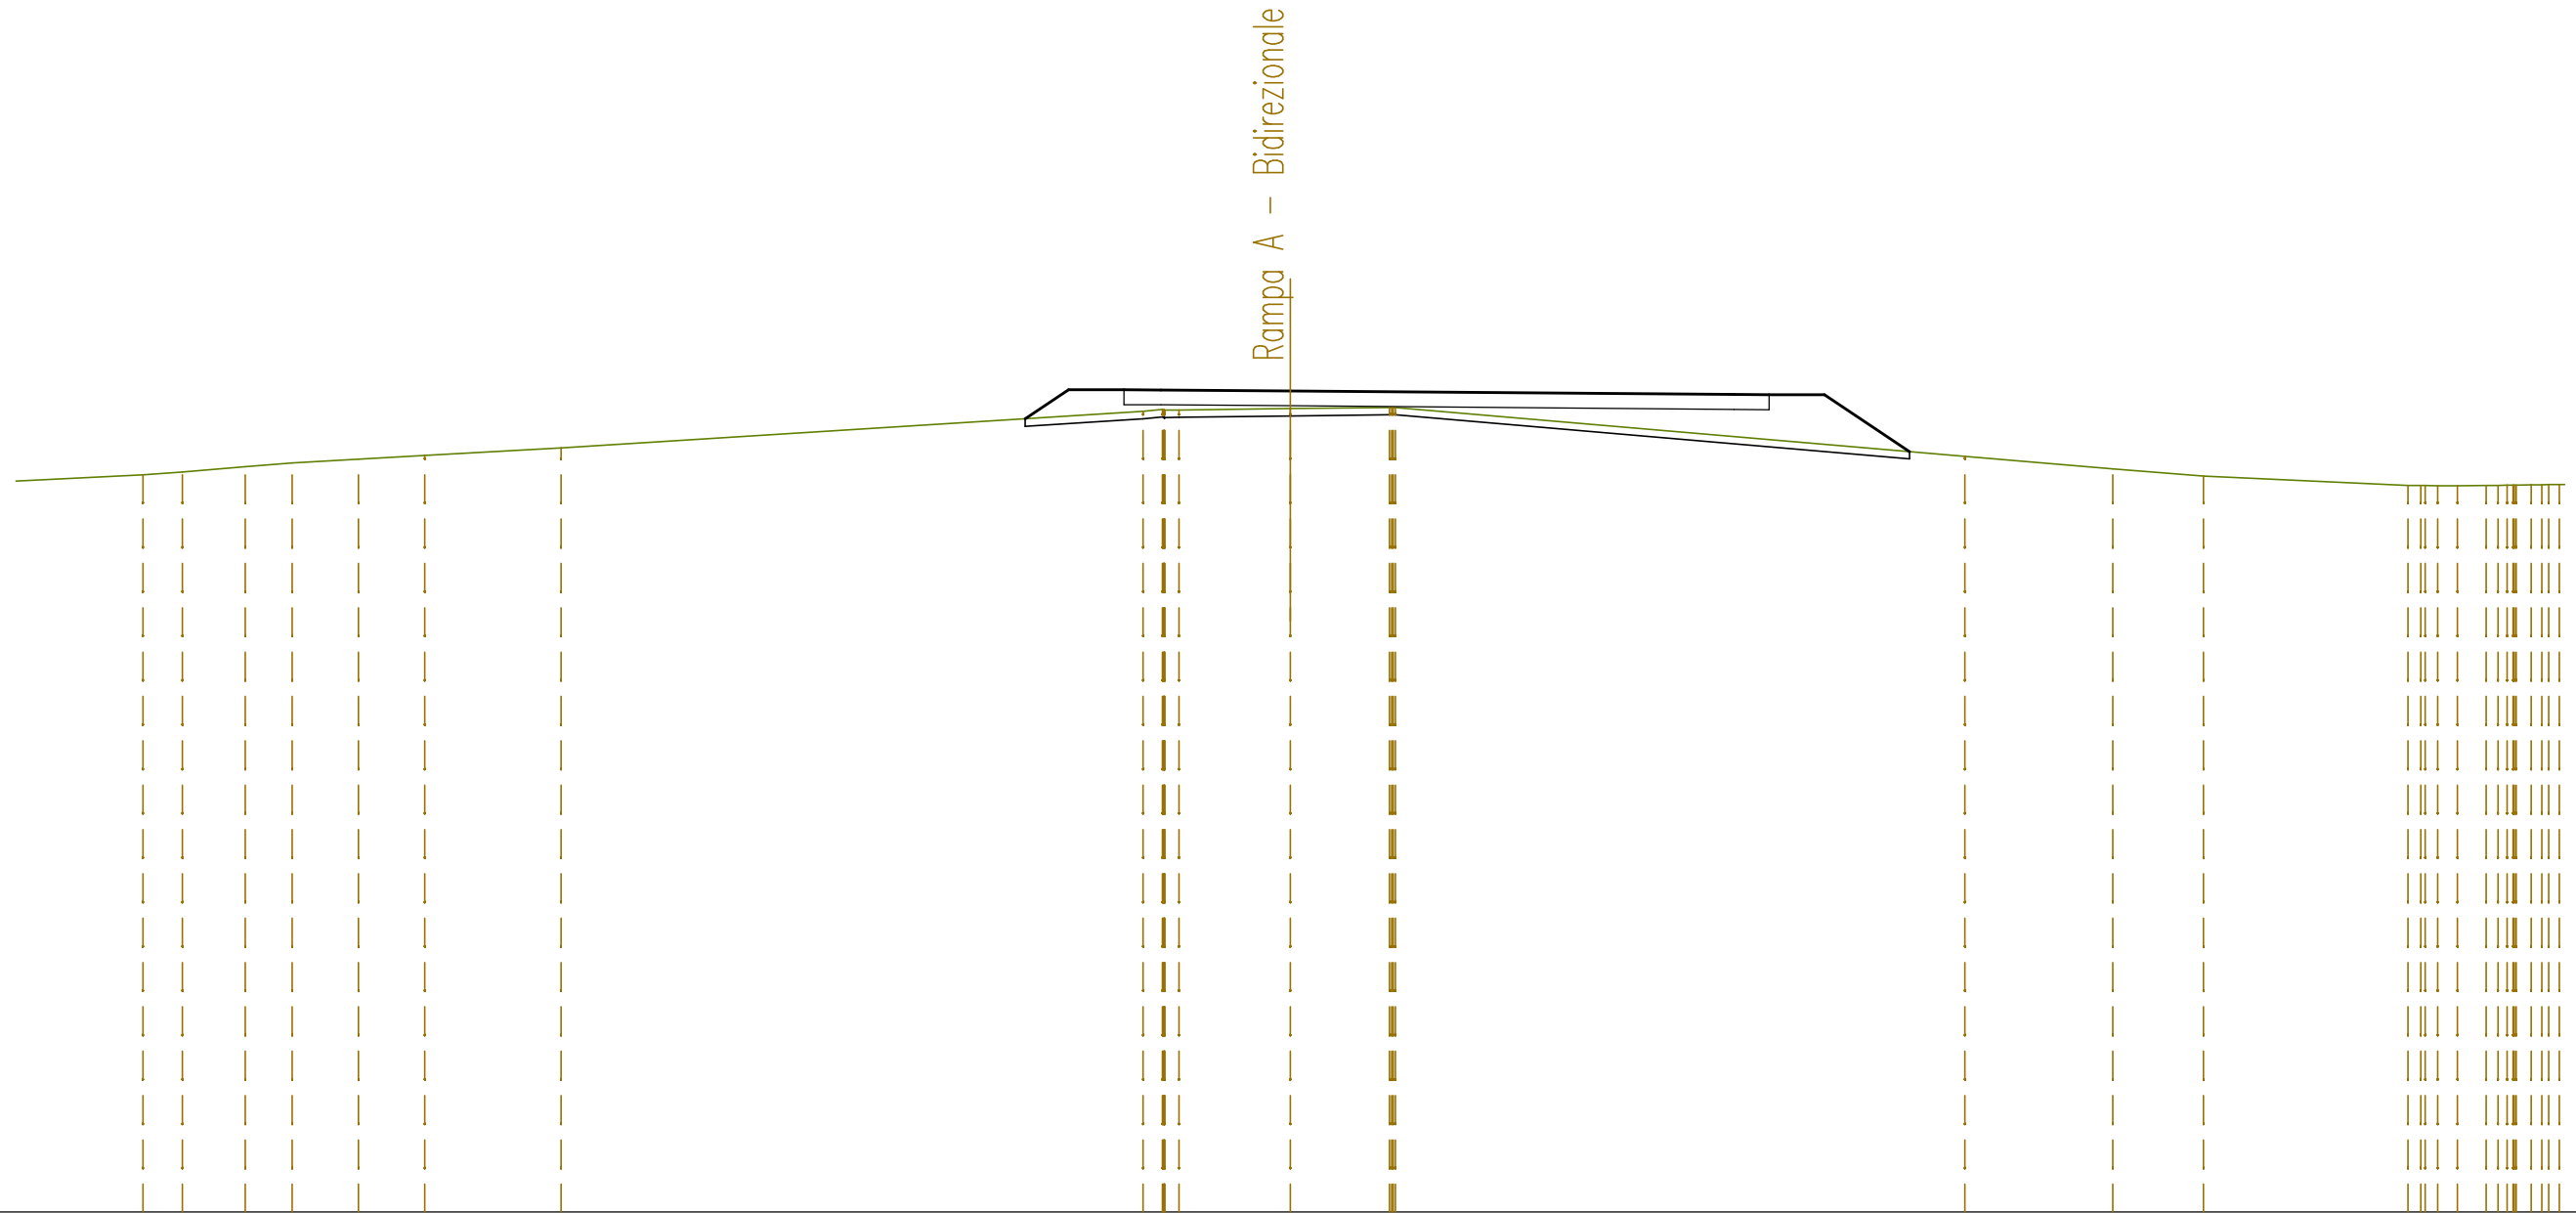

QUOTE TERRENO	446,95	447,02	447,17	447,27	447,37	447,47	447,67	448,66	448,71	448,70	448,74	448,77	448,77	447,44	447,11	446,91	446,68	446,65	446,65	446,66	446,66	446,67	446,68
DIST.PARZIALI TERRENO	1,07	1,70	1,27	1,80	1,80	3,69	15,76	0,52	3,01	2,68	15,42	4,01	2,45	5,54	0,54	0,77							
QUOTE PROGETTO								448,46	449,24	449,24	449,24	449,24	449,22				449,12	449,11	449,11	447,57			
DIST.PARZIALI PROGETTO								1,18	1,50	1,00	3,50	12,02	0,94	1,50	2,30								

SEZIONE N. : 2  
 QT. PROGETTO : 448,717  
 DIST.PROG. : 0+025,000  
 DIST.PREC. : 25,000

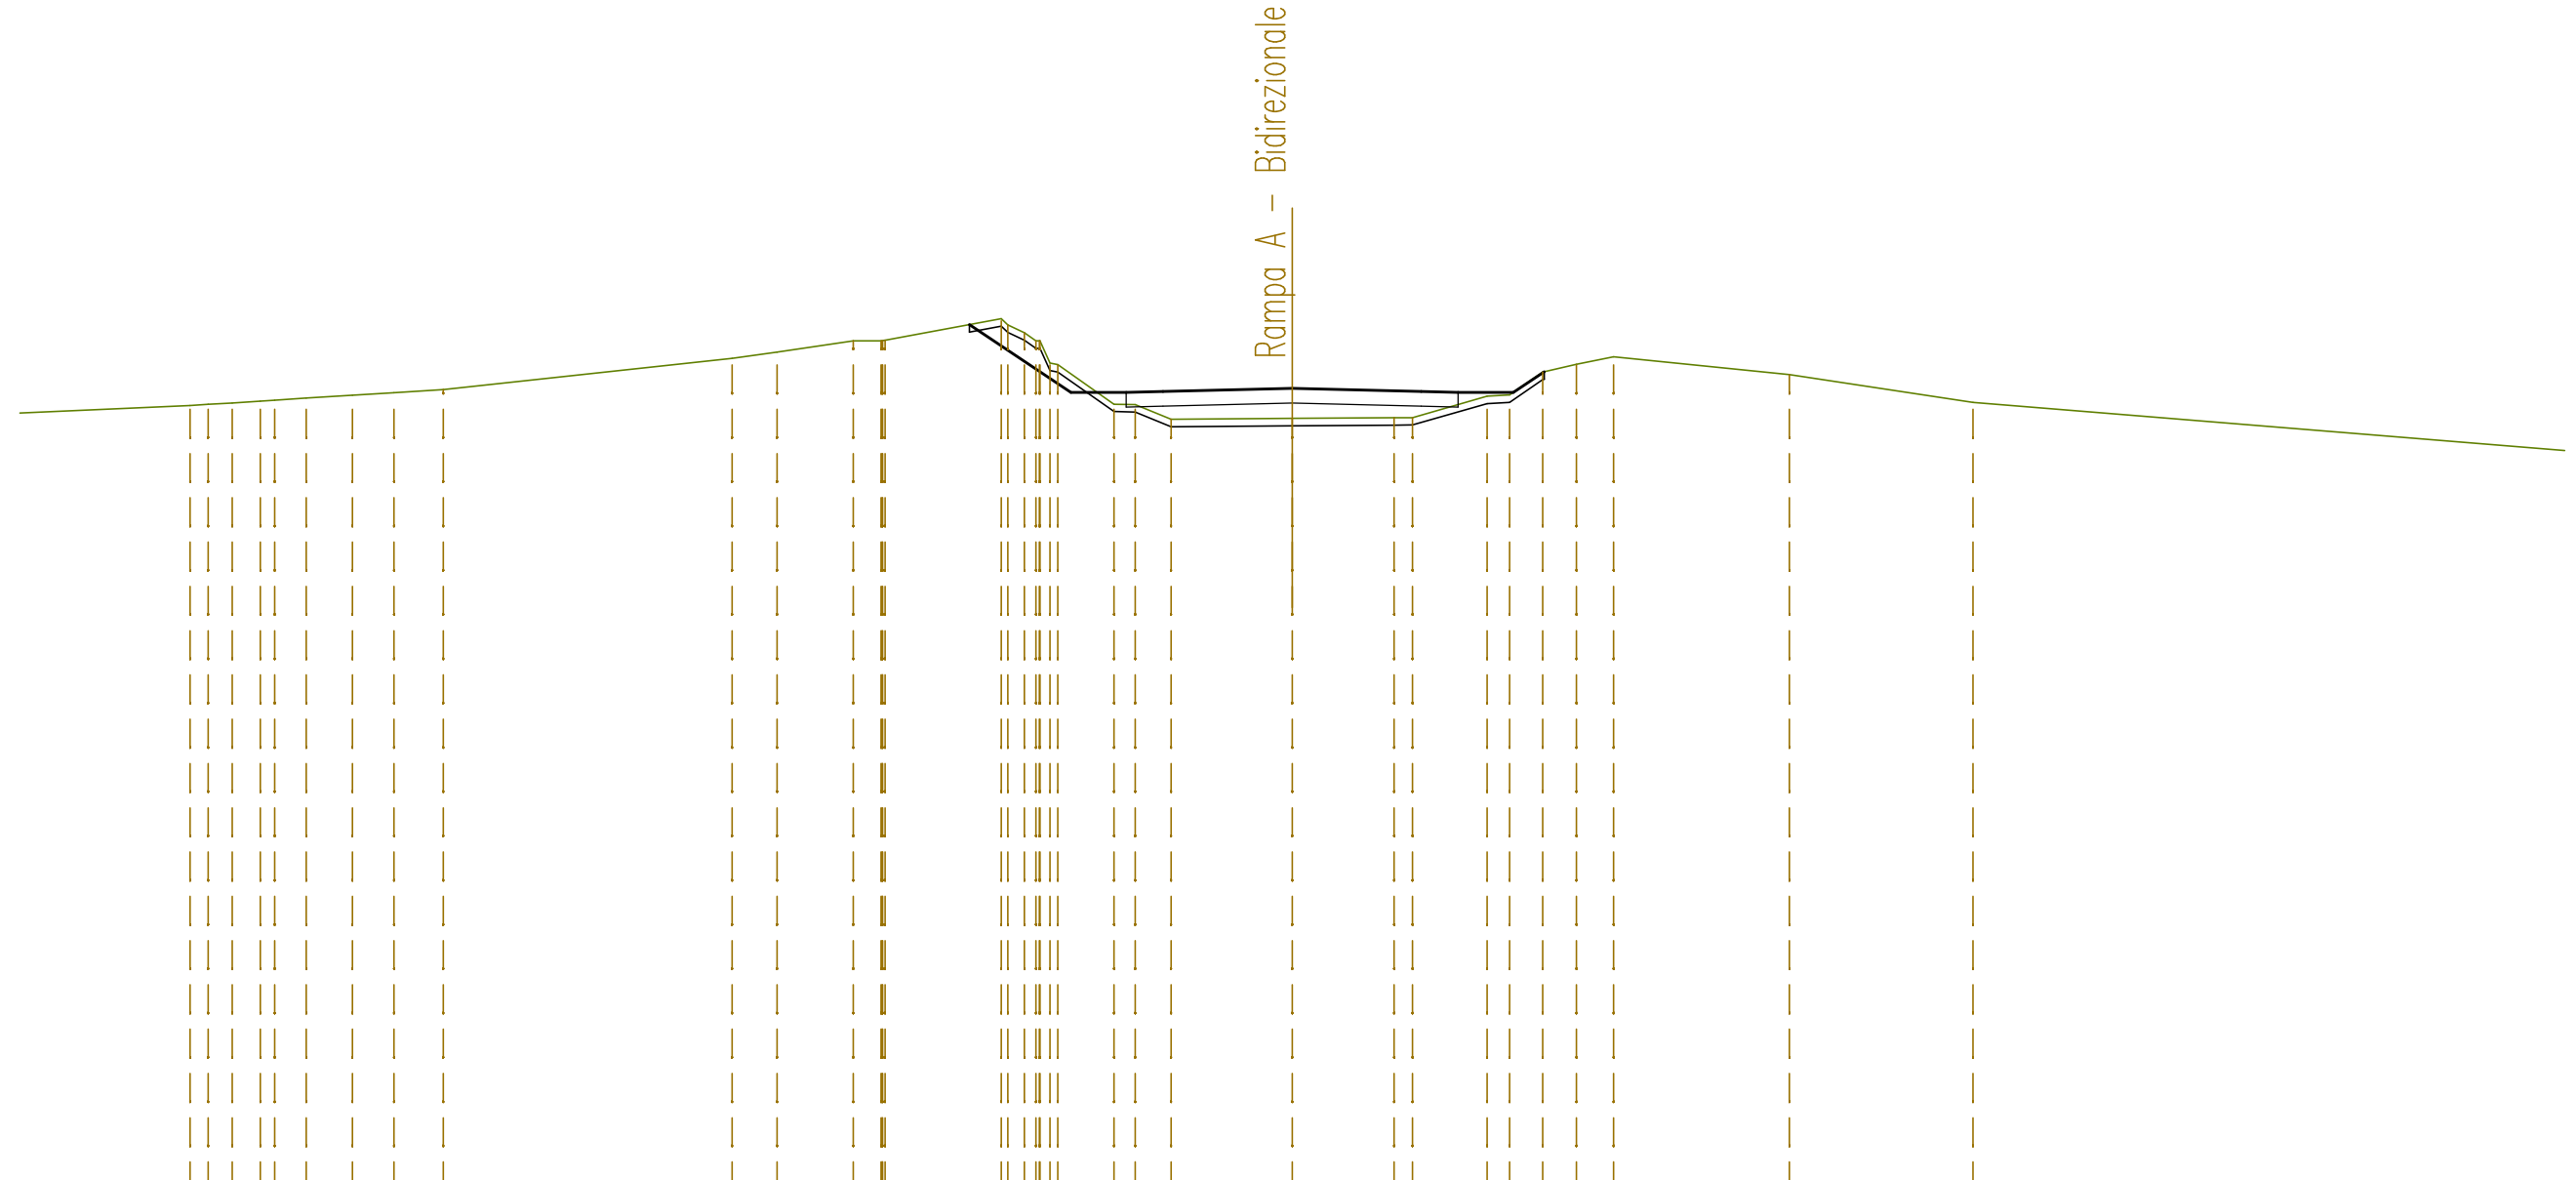

SCALA 1:200


QT.RIF. 427,000

QUOTE TERRENO	448,25 448,28 448,32 448,37 448,39 448,45 448,53 448,60 448,68	449,52 449,70	450,00 450,00 450,02	450,60 450,22 449,40 449,36	448,28 448,27 447,87	447,90	447,92 447,92	448,50 448,54 449,15 449,37 449,57	449,09	448,33	
DIST.PARZIALI TERRENO	0,49 0,65 0,76 0,86 1,26 1,12 1,34	7,83	1,22 2,07	0,75 3,15	1,52 0,58 0,97	3,28	2,76	0,50 2,02 0,61 0,90 0,91 1,01	4,77	4,98	31,54
QUOTE PROGETTO			450,44	448,60	448,60 448,63	448,72	448,63 448,60	448,60 449,16			
DIST.PARZIALI PROGETTO				2,75	1,50 1,00	3,50	3,50	1,00 1,50 0,84			

SEZIONI TRASVERSALI  
RAMPA A MONODIREZIONALE

SEZIONE N. : 20  
 QT. PROGETTO : 448,654  
 DIST.PROG. : 0+494,866

SEZIONE N. : 1  
 QT. PROGETTO : 448,629  
 DIST.PROG. : 0+000,000  
 DIST.SUCC. : 25,316

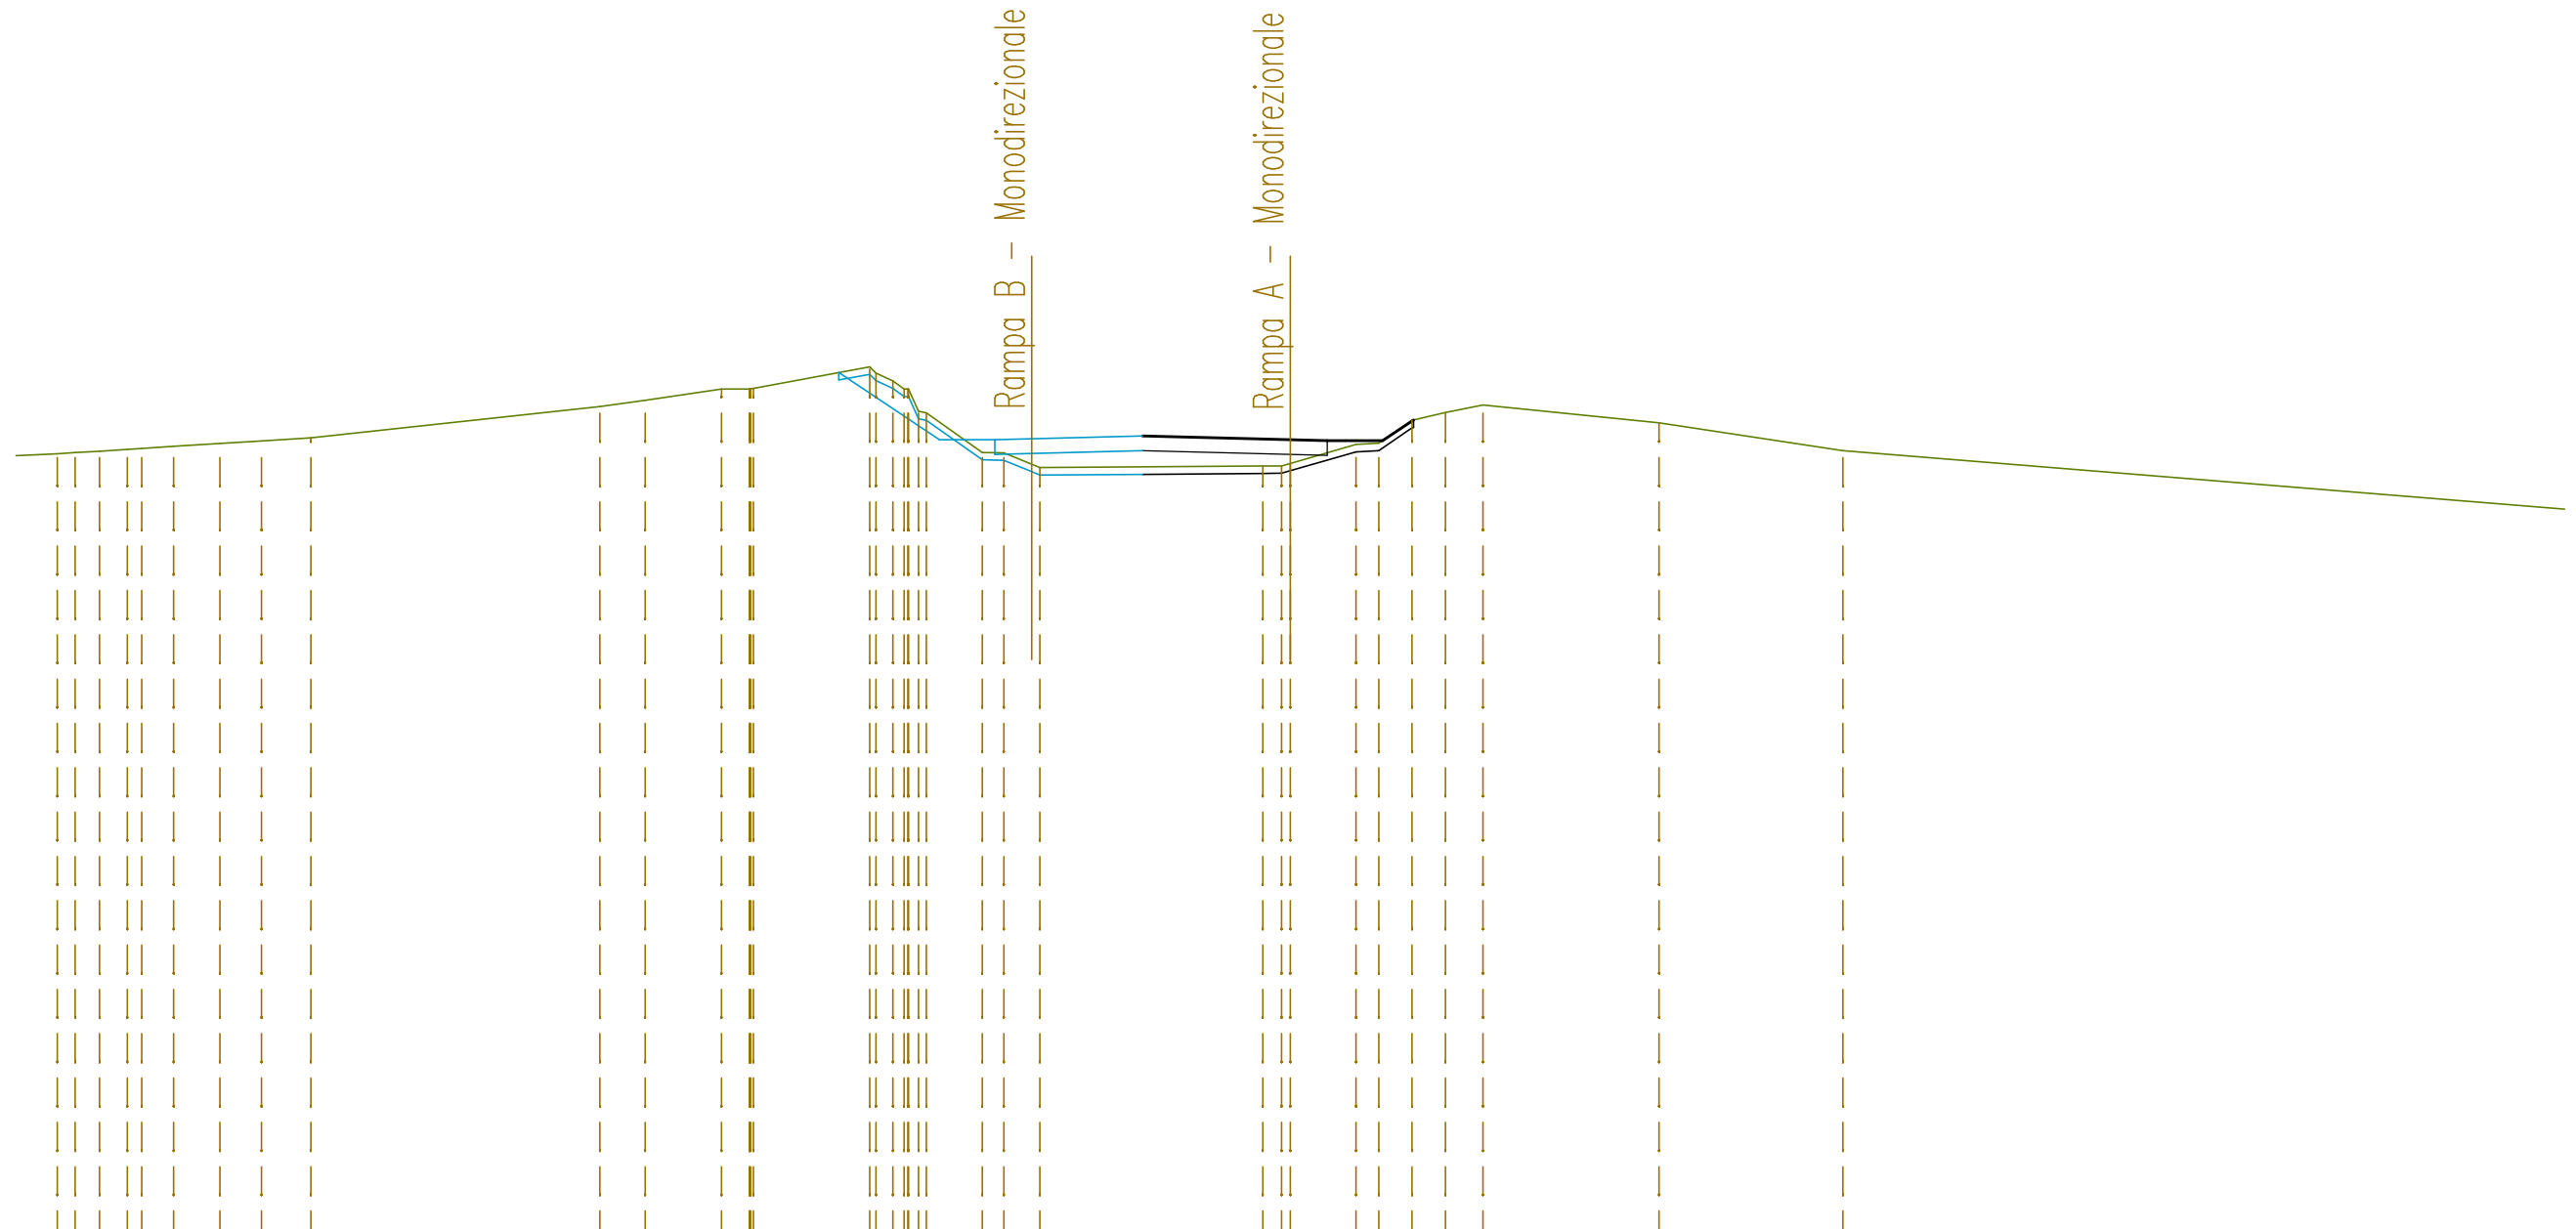


SCALA 1:200

QT.RIF. 427,000

QUOTE TERRENO	448,25 448,28 448,32 448,37 448,39 448,45	448,53 448,60 448,68	449,52 449,70	450,00 450,00 450,02	450,60 450,22 449,40 449,36	448,28 448,27 447,87	447,92 447,92 447,96	448,50 448,54 449,15 449,37 449,57	449,09	448,33	
DIST.PARZIALI TERRENO	0,49 0,65 0,76 0,86 1,26 1,12 1,34	7,83	1,22 2,07	0,75 3,15	1,52 0,58 0,97	6,04	0,50 1,78	0,61 0,90 0,91 1,01	4,77	4,98	32,07
QUOTE PROGETTO				450,45	448,63	448,63 448,65	448,73	448,63 448,60	448,60 448,60 449,16		
DIST.PARZIALI PROGETTO				2,72	1,50 1,00	3,00	4,00	1,00 1,50 0,84			

SEZIONE N. : 19  
 QT. PROGETTO : 448,078  
 DIST.PROG. : 0+469,546

SEZIONE N. : 2  
 QT. PROGETTO : 448,044  
 DIST.PROG. : 0+025,316  
 DIST.PREC. : 25,316  
 DIST.SUCC. : 27,297

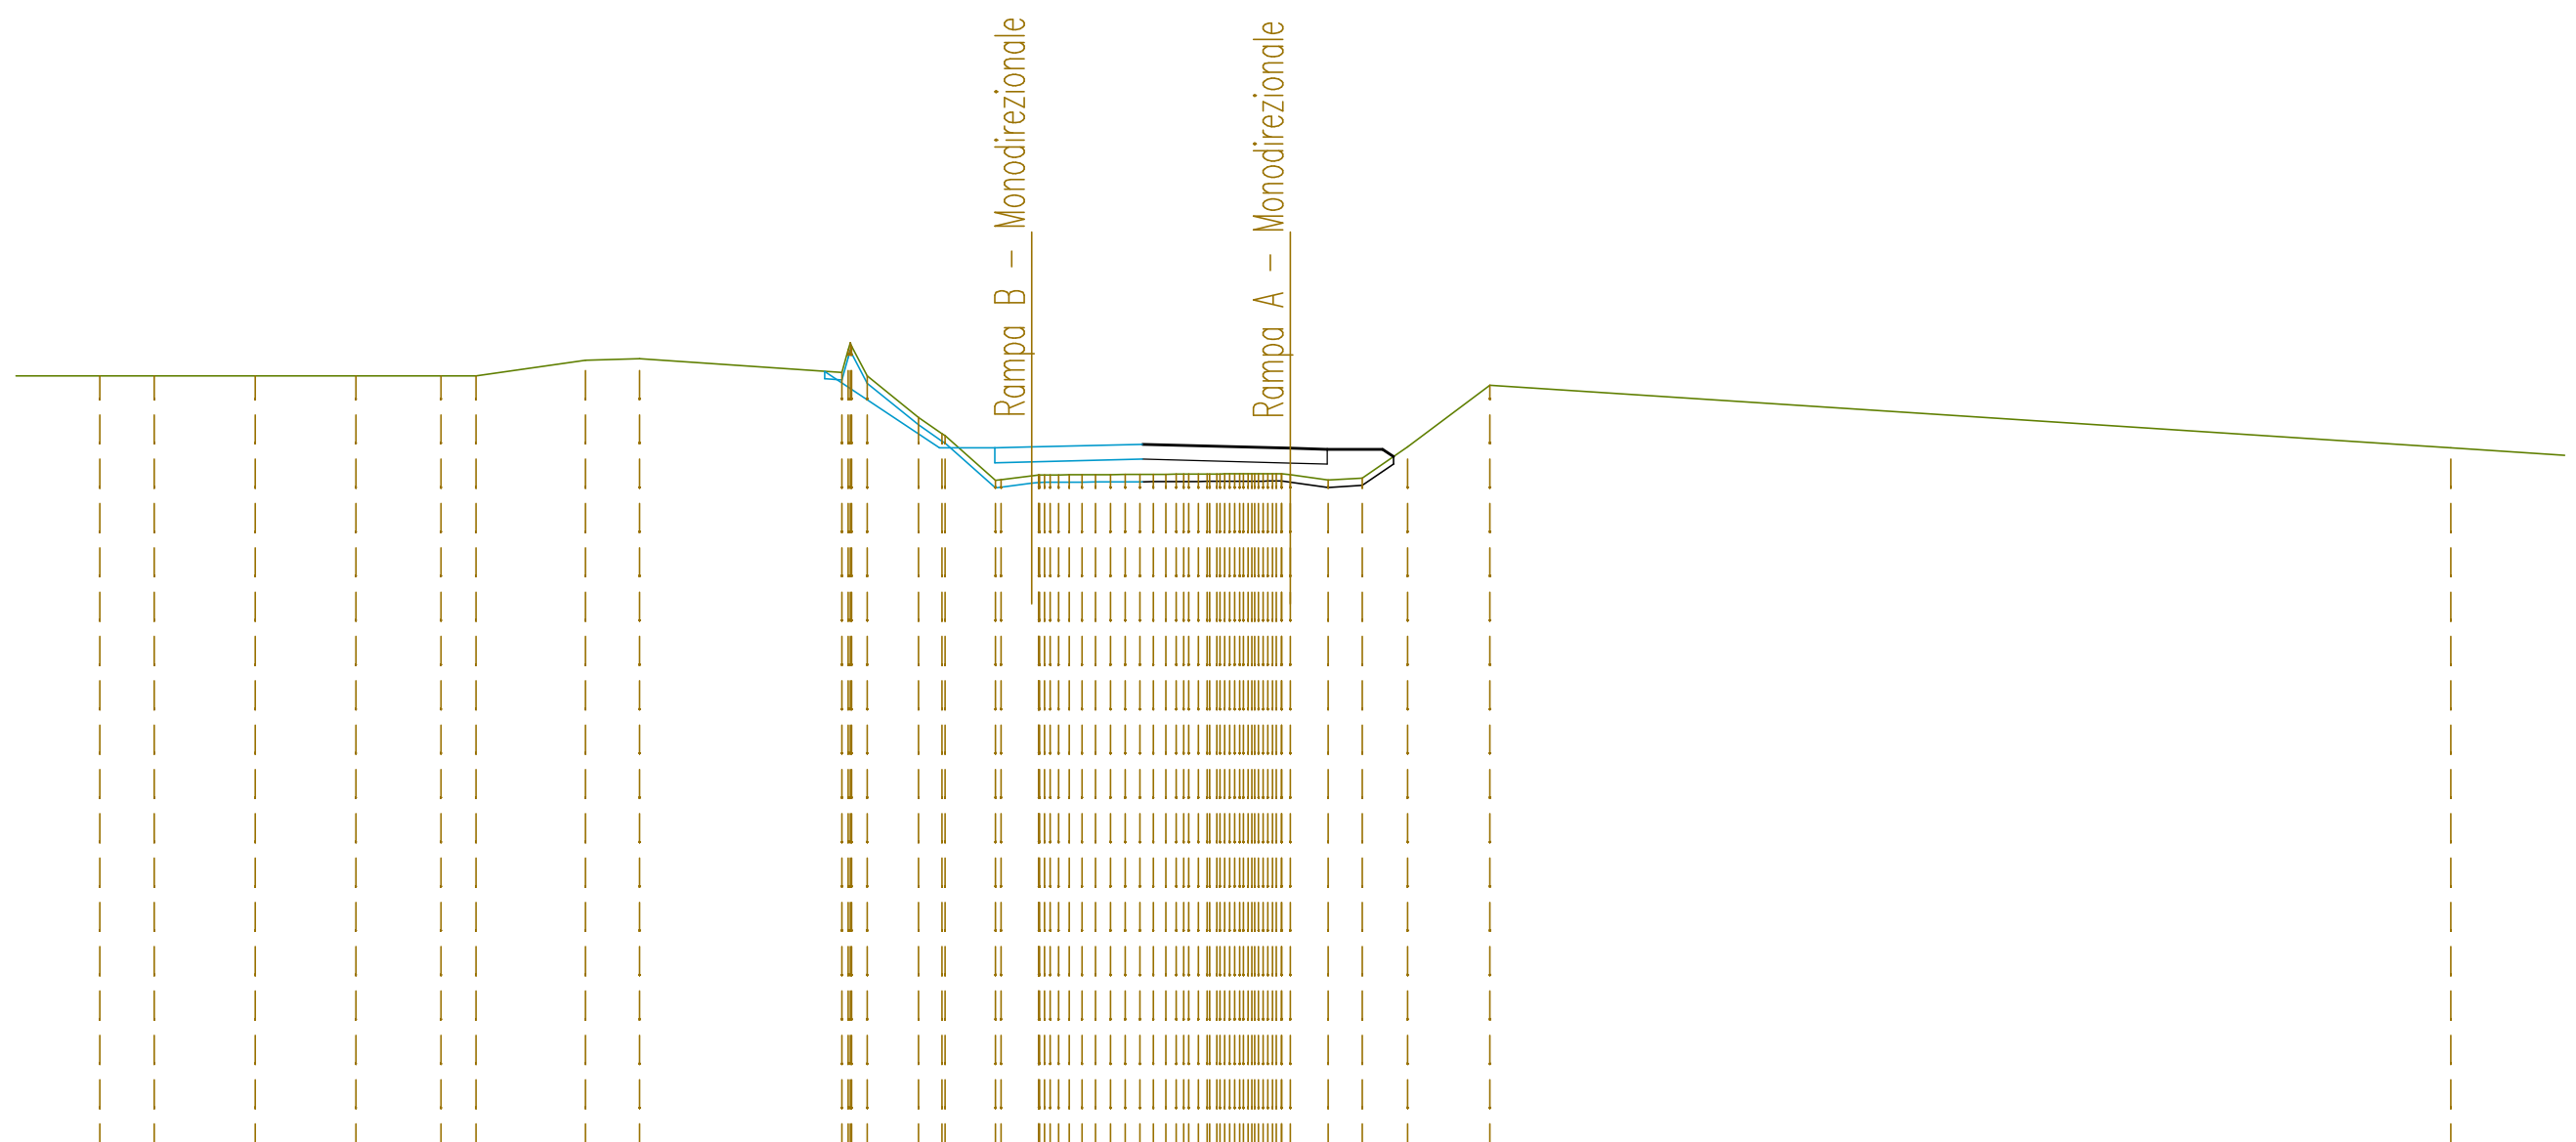


SCALA 1:200

QT.RIF. 429,000

QUOTE TERRENO	450,00	450,00	450,00	450,00	450,00	450,00	450,00	450,43	450,47	450,09	450,00	448,88	448,44	448,39	447,17	447,19	447,32	447,32	447,33	447,33	447,34	447,34	447,34	447,34	447,35	447,35	447,35	447,36	447,32	447,18	447,24	448,08	449,75	448,05
DIST.PARZIALI TERRENO	2,74	1,47	2,73	2,73	2,31	0,94	2,97	1,46	5,48	1,39	0,63	1,36	1,01	1,01	1,01	1,01	1,01	1,01	1,01	1,01	1,01	1,01	1,01	1,01	1,01	1,01	1,01	1,03	0,92	1,23	2,23	26,02	4,44	
QUOTE PROGETTO										450,12	448,05	448,05	448,08	448,08	448,15	448,15	448,15	448,15	448,15	448,15	448,15	448,15	448,15	448,15	448,15	448,15	448,04	448,02	448,02	448,02	447,82			
DIST.PARZIALI PROGETTO										3,10	1,50	1,00	3,00	4,00	1,00	1,50											1,00	1,50						

SEZIONE N. : 18  
 QT. PROGETTO : 447,205  
 DIST.PROG. : 0+441,898

SEZIONE N. : 3  
 QT. PROGETTO : 447,126  
 DIST.PROG. : 0+052,613  
 DIST.PREC. : 27,297  
 DIST.SUCC. : 23,246

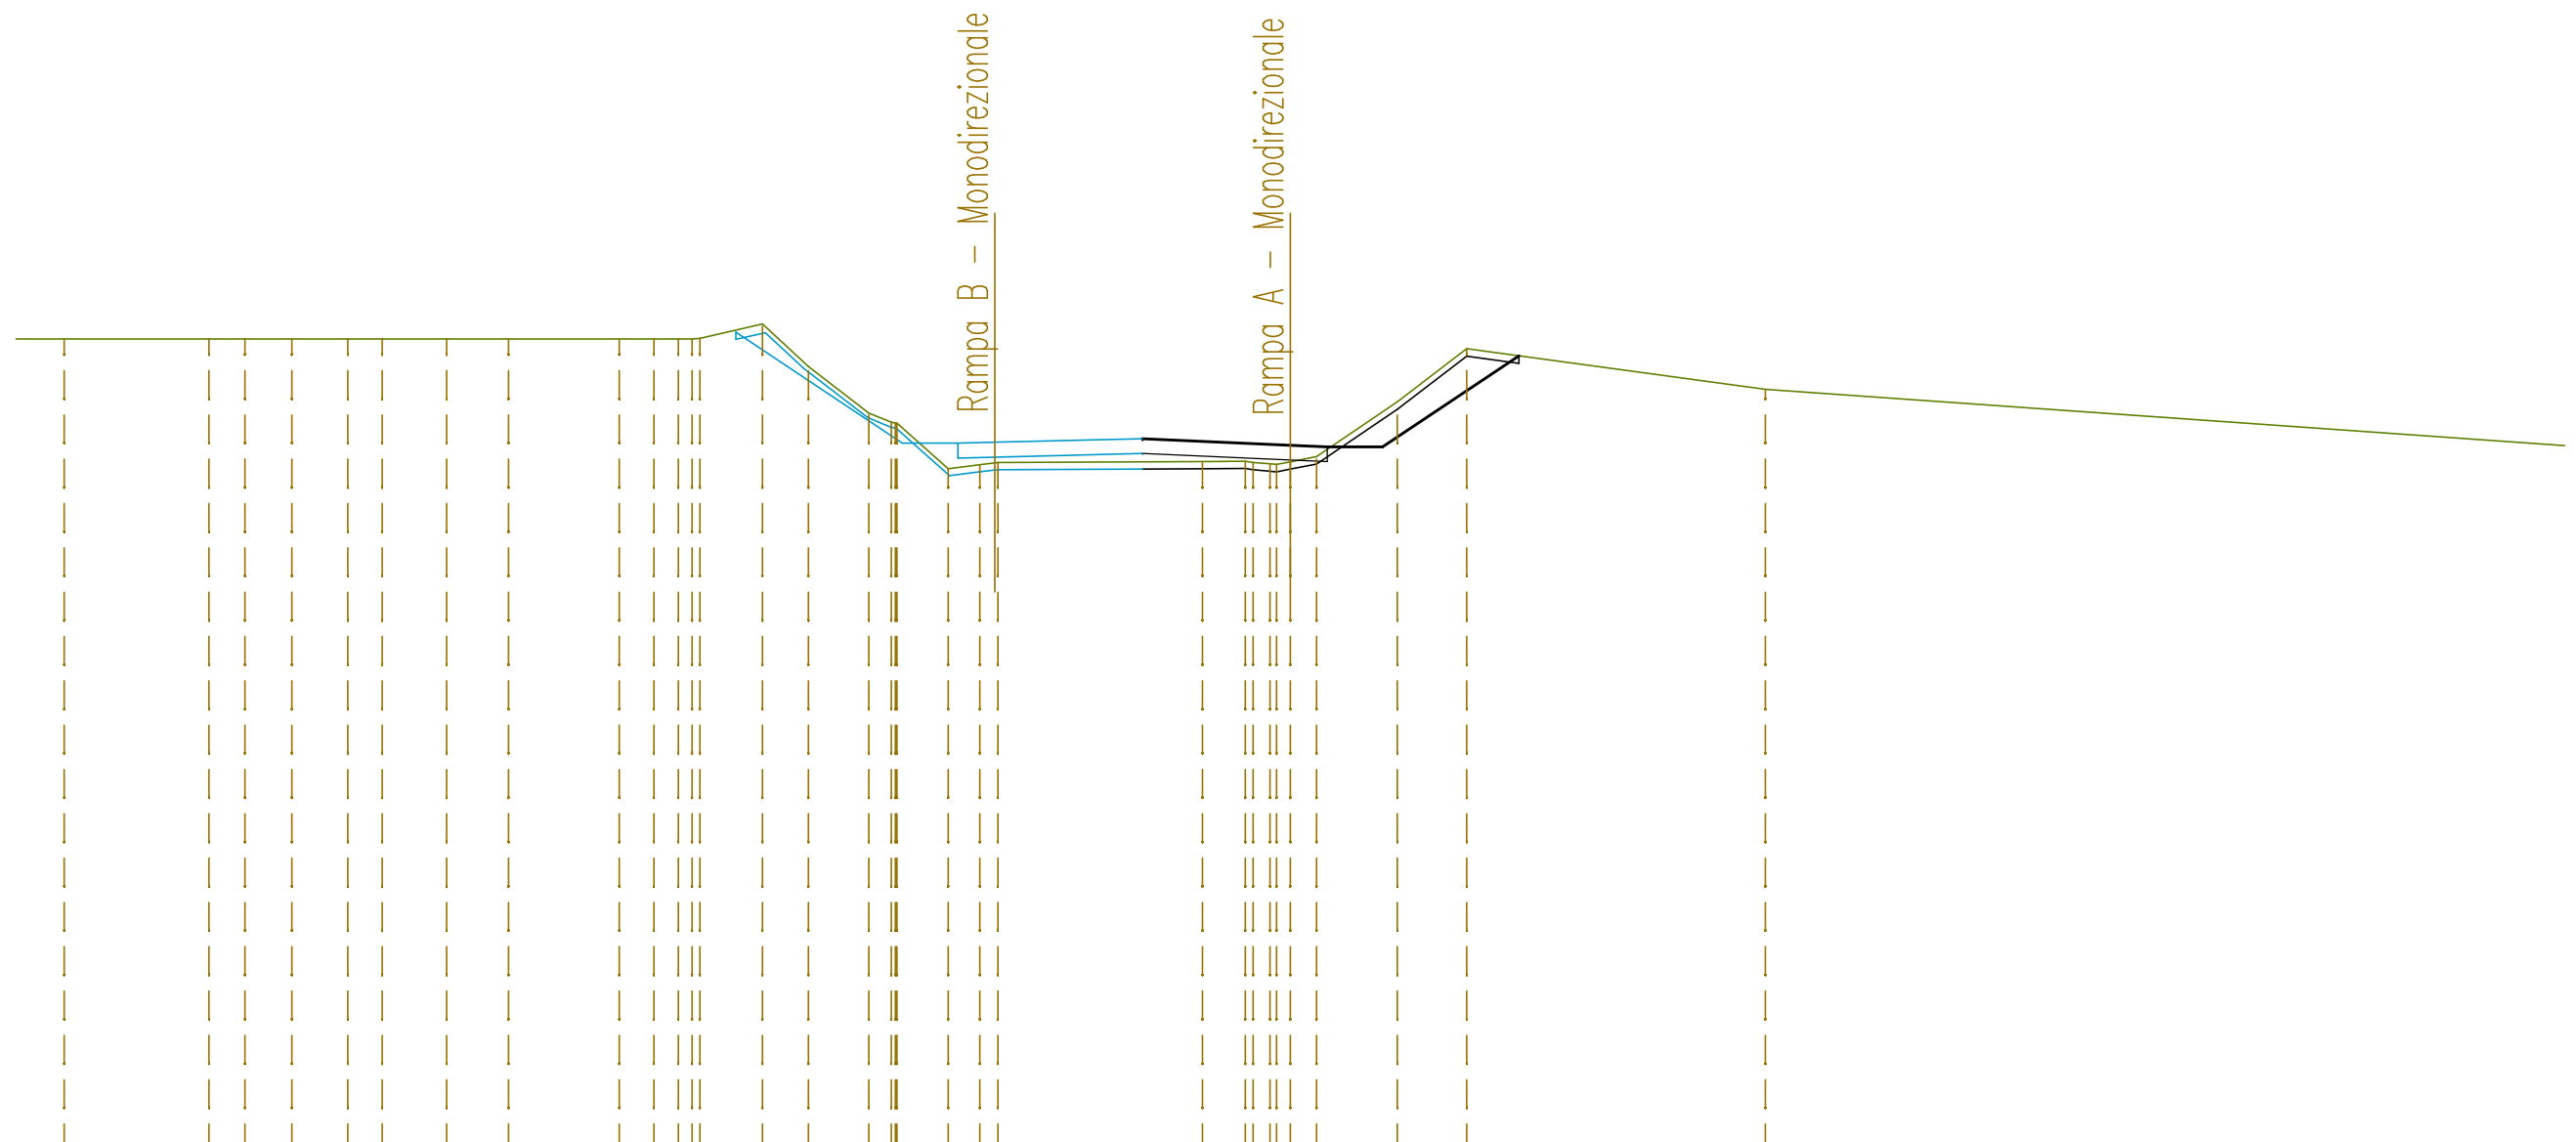

SCALA 1:200


QT.RIF. 428,000

QUOTE TERRENO	450,00	450,00	450,00	450,00	450,00	450,00	450,00	450,00	450,00	450,00	450,00	450,00	450,00	450,02	450,41	449,25	448,00	447,75	447,72	446,49	446,60	446,65	446,68	446,69	446,62	446,68	446,82	448,30	449,74	448,64
DIST.PARZIALI TERRENO	3,92	0,98	1,27	1,51	0,93	1,75	1,67	3,00	0,94	0,66	0,66	1,69	1,25	1,63	0,61	1,39	0,86	0,49	5,53	1,16	0,71	2,18	1,88	8,09	25,00					
QUOTE PROGETTO											450,19				447,18	447,18	447,20		447,30				447,13	447,08	447,08		449,54			
DIST.PARZIALI PROGETTO											4,51	1,50	1,00	4,00	4,00	1,00	1,50	3,69												



SEZIONE N. : 17  
 QT. PROGETTO : 446,500  
 DIST.PROG. : 0+417,674

SEZIONE N. : 4  
 QT. PROGETTO : 446,312  
 DIST.PROG. : 0+075,859  
 DIST.PREC. : 23,246  
 DIST.SUCC. : 24,141

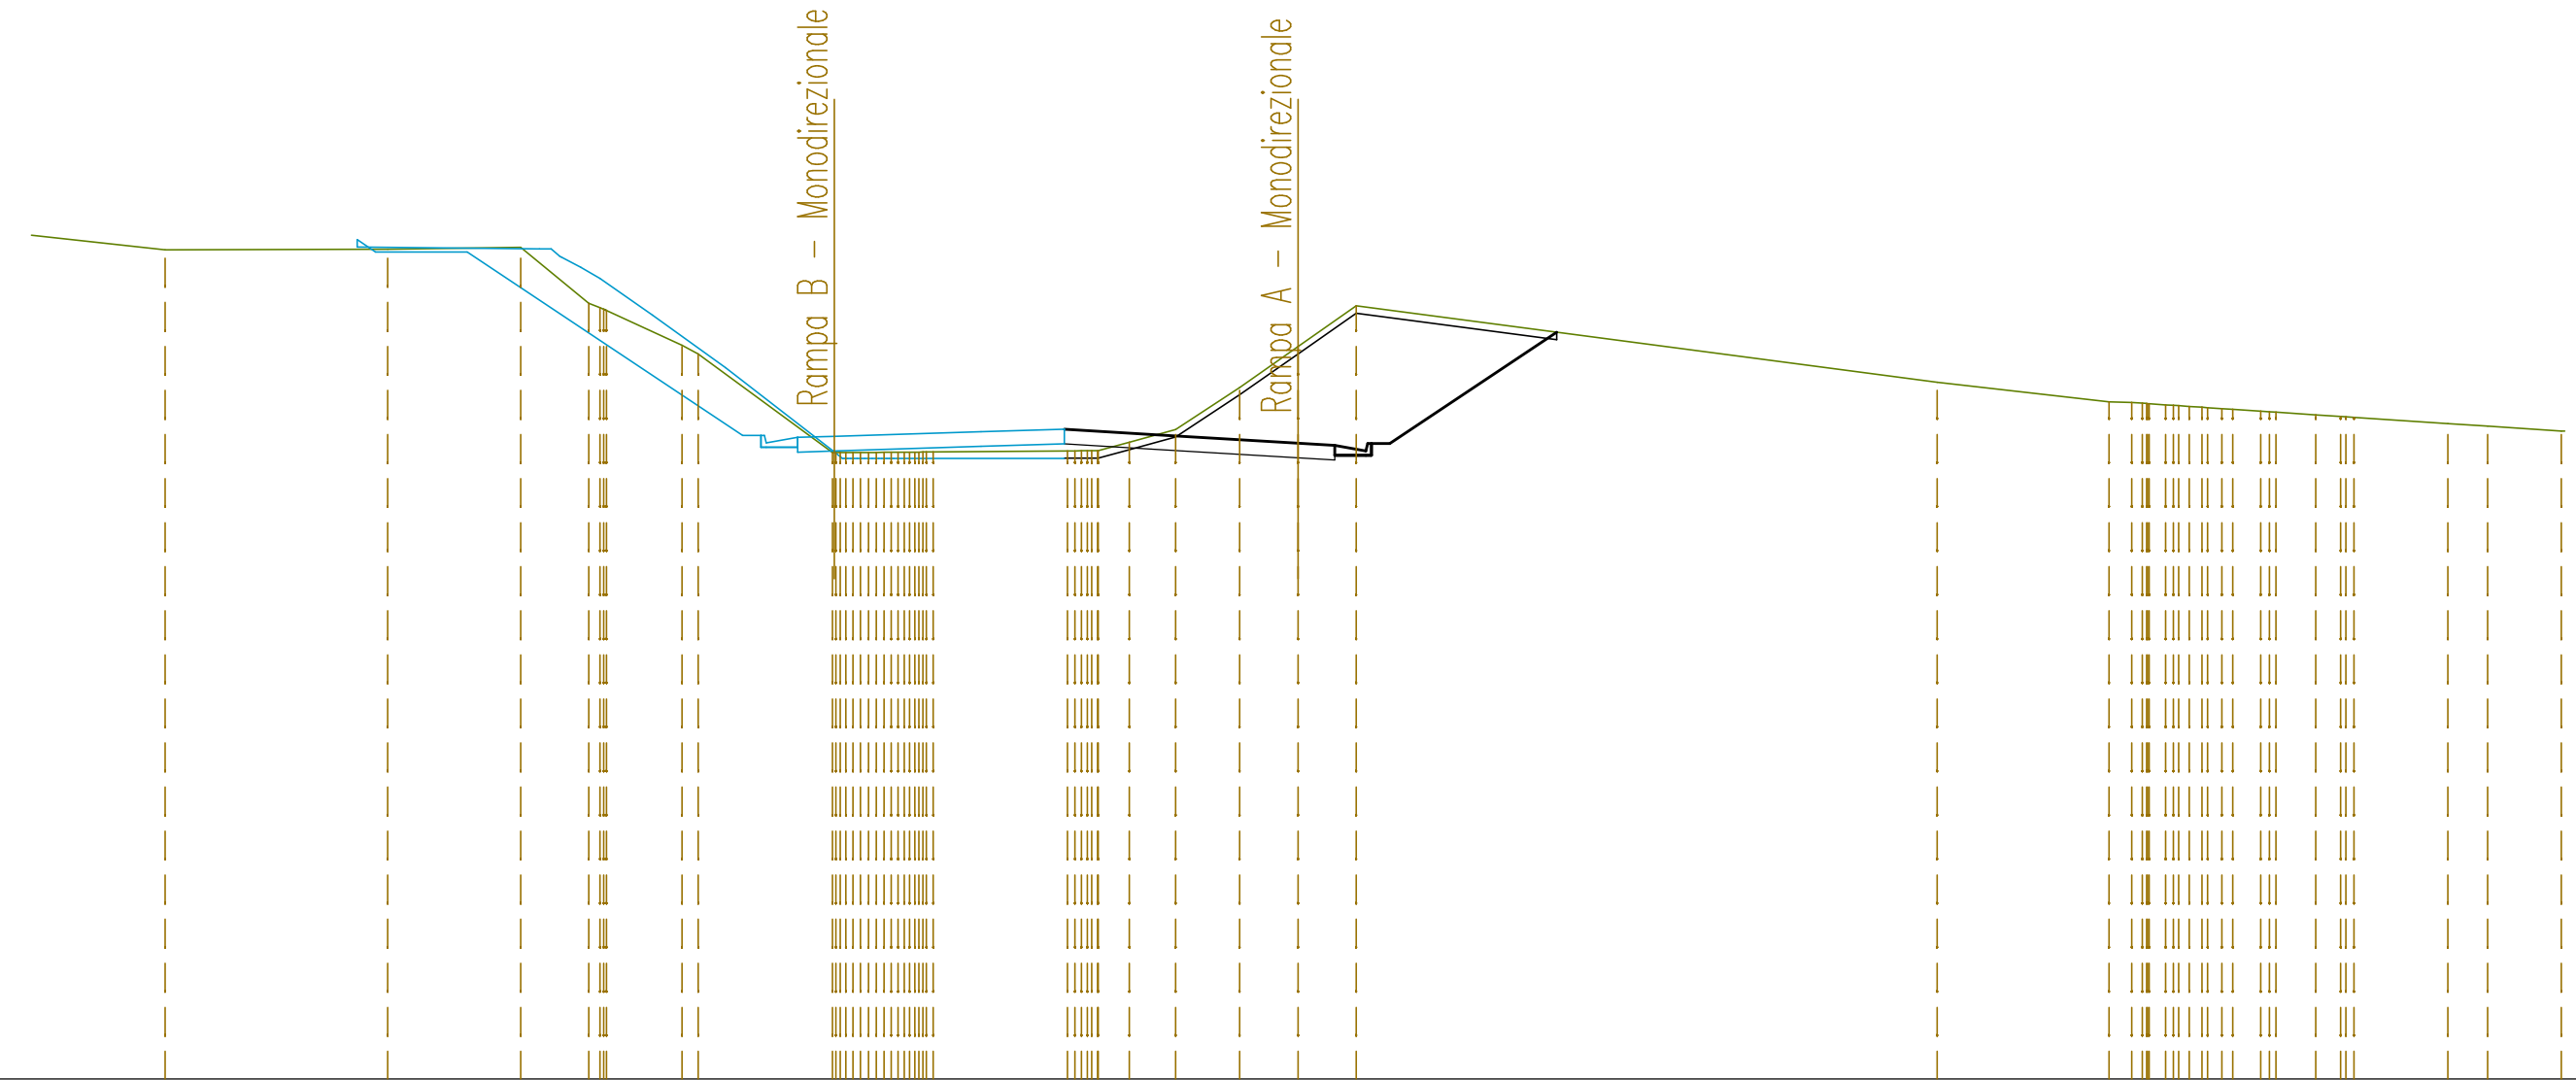

SCALA 1:200


QT.RIF. 429,000

QUOTE TERRENO	451,98	451,58	451,60	451,64	450,12 449,92	448,98 448,74	446,05 446,06 446,06 446,07 446,07 446,07	446,10 446,11 446,11 446,34	446,68	447,83	448,94	450,05	447,97	447,43 447,42 447,39 447,36 447,31 447,28 447,24 447,19 447,16	447,09 447,04 447,02	446,85 446,78
DIST.PARZIALI TERRENO	3,72	6,06	3,62	1,85	2,06	3,66	3,66	0,85 1,26 1,75	1,59	1,59	15,82	4,69	0,62 0,62 0,62 0,62 0,62 0,76 1,09 0,67	2,56	1,08	2,01
QUOTE PROGETTO		451,85 451,52	451,52		446,52	446,47 446,20 446,50	446,62	446,69 446,69	446,55	446,31 446,25	446,10 446,30	449,33				
DIST.PARZIALI PROGETTO		0,50 2,50	7,50	0,50 0,85 1,00	4,00	2,27	2,37	4,00	1,00 0,85 0,50	4,55						



SEZIONE N. : 36  
 QT. PROGETTO : 444,264  
 DIST.PROG. : 0+775,000

SEZIONE N. : 6  
 QT. PROGETTO : 444,390  
 DIST.PROG. : 0+130,786  
 DIST.PREC. : 30,786  
 DIST.SUCC. : 17,358

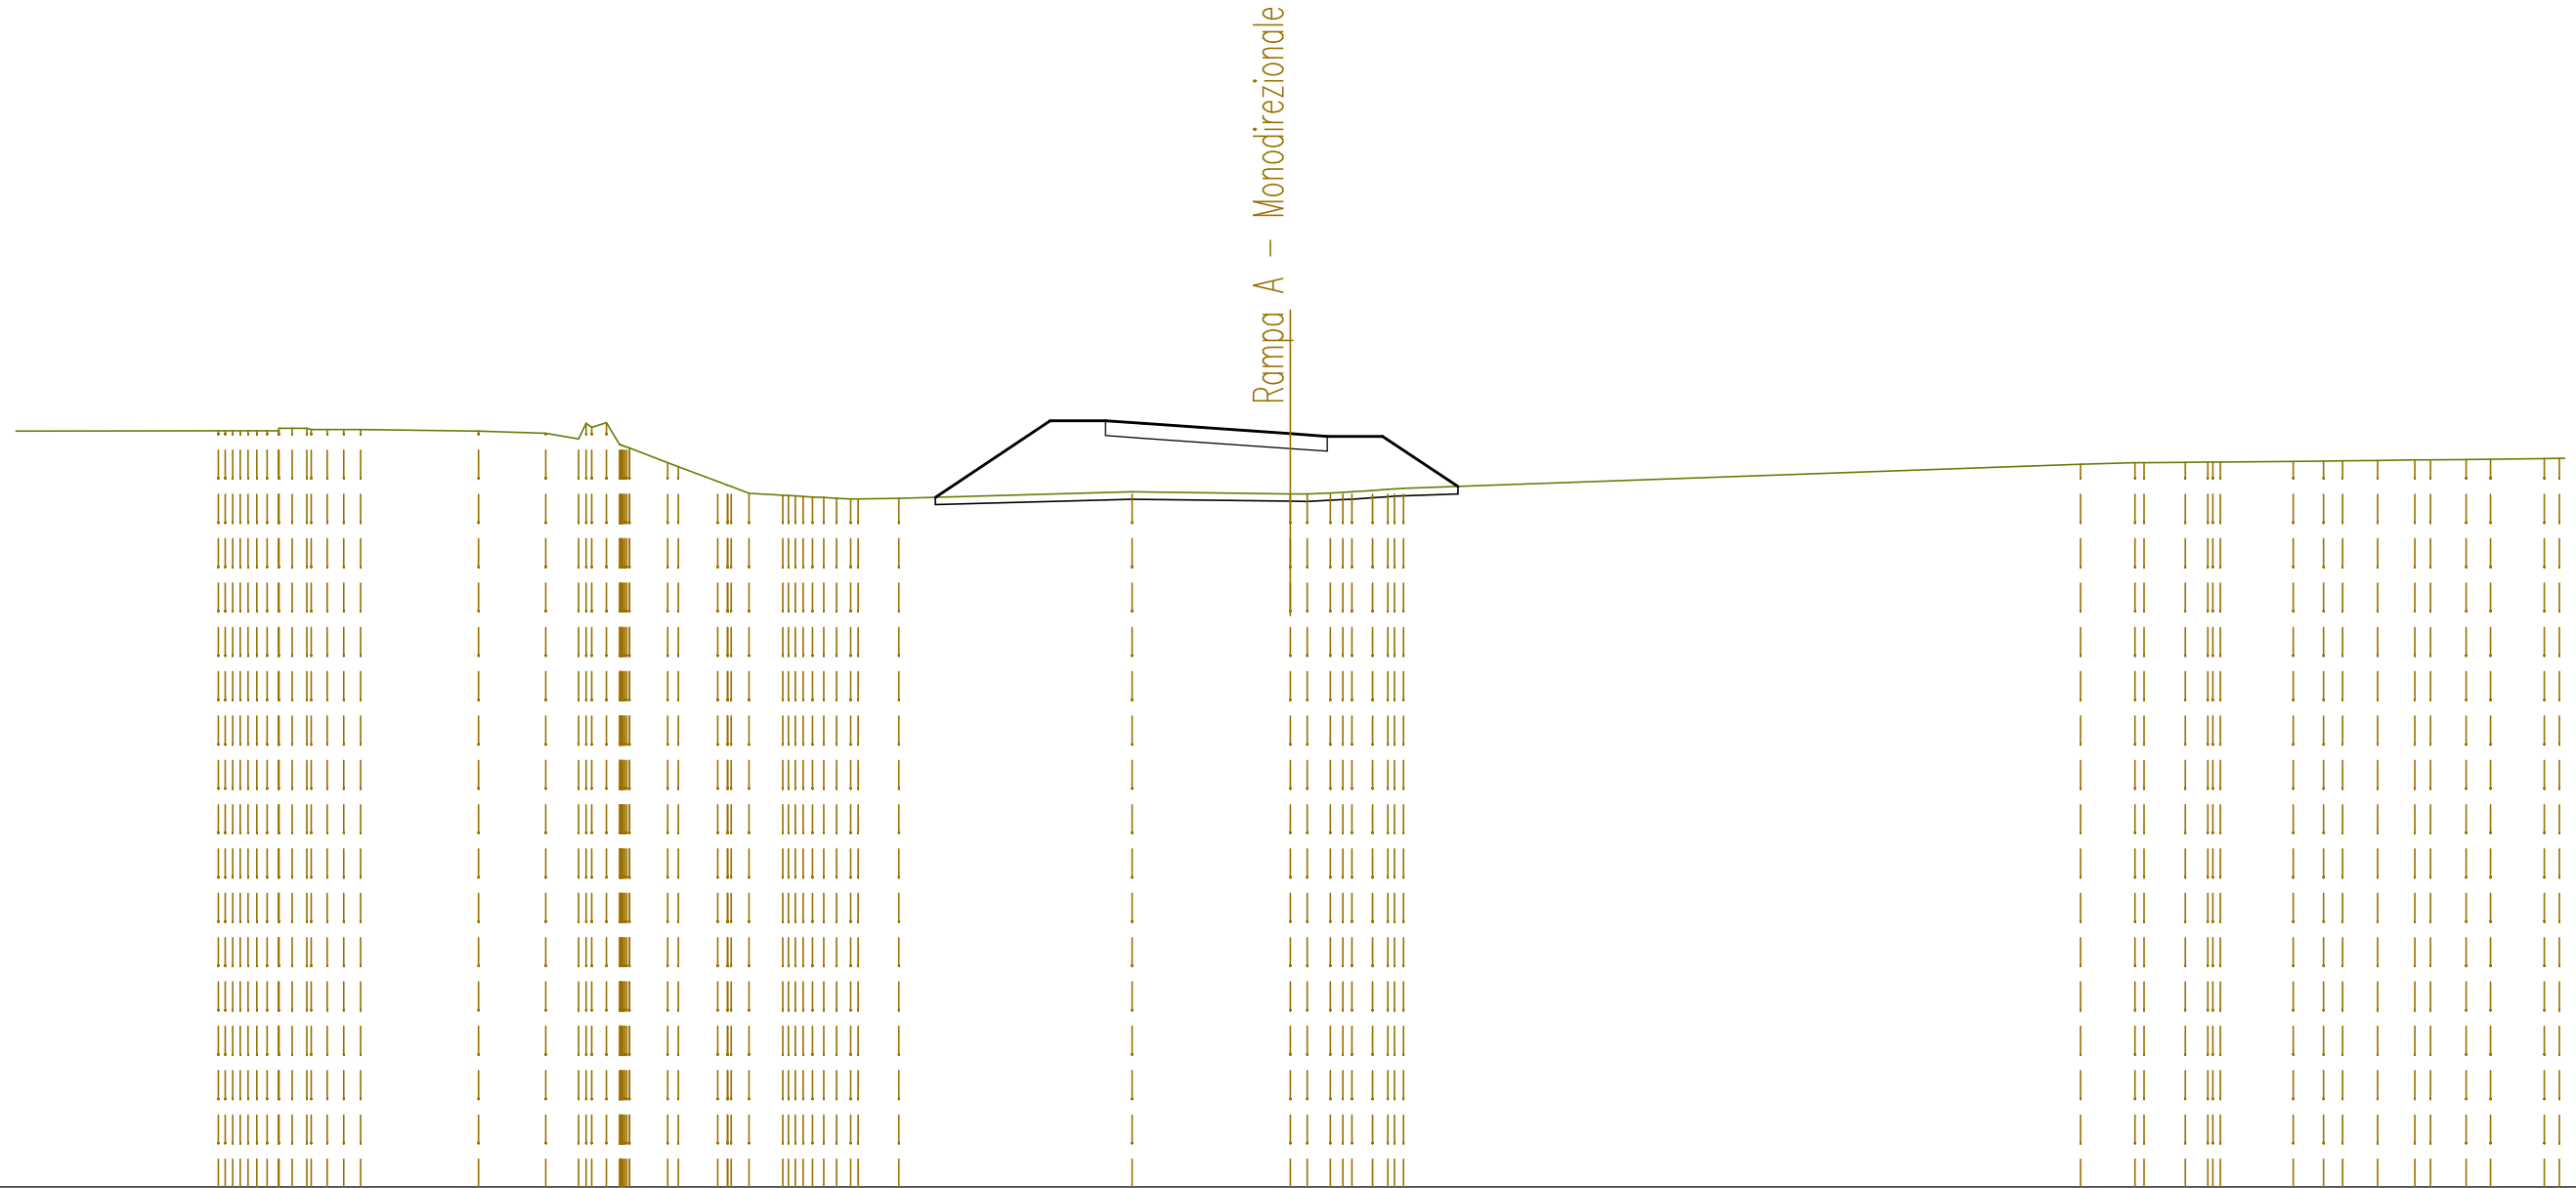


SCALA 1:200

QT.RIF. 424,000

QUOTE TERRENO	444,47 444,47 444,47 444,47 444,54 444,50 444,50	444,46	444,40	444,25 444,68 444,08 444,00 443,61 443,50	443,10 442,78 442,72 442,69 442,66 442,63 442,62 442,64	442,82	442,76 442,76 442,79 442,82 442,86 442,90 442,91	443,57 443,60 443,61 443,62 443,62	443,64 443,65 443,66 443,67 443,68 443,68 443,69 443,70 443,72
DIST.PARZIALI TERRENO	7,26	3,19	1,82	0,89 1,03 1,06	0,49 0,91 1,10	6,31	4,28	18,33	1,47 1,12 0,61 1,98 0,82 0,52 0,94 1,01 0,96 0,66 1,46
QUOTE PROGETTO					442,67	444,74 444,74 444,67	444,39 444,32 444,32 442,96		
DIST.PARZIALI PROGETTO					3,11	1,50 1,00	4,00 1,00 1,50 2,04		

SEZIONE N. : 35  
 QT. PROGETTO : 444,195  
 DIST.PROG. : 0+750,000

SEZIONE N. : 7  
 QT. PROGETTO : 443,870  
 DIST.PROG. : 0+148,144  
 DIST.PREC. : 17,358  
 DIST.SUCC. : 19,794

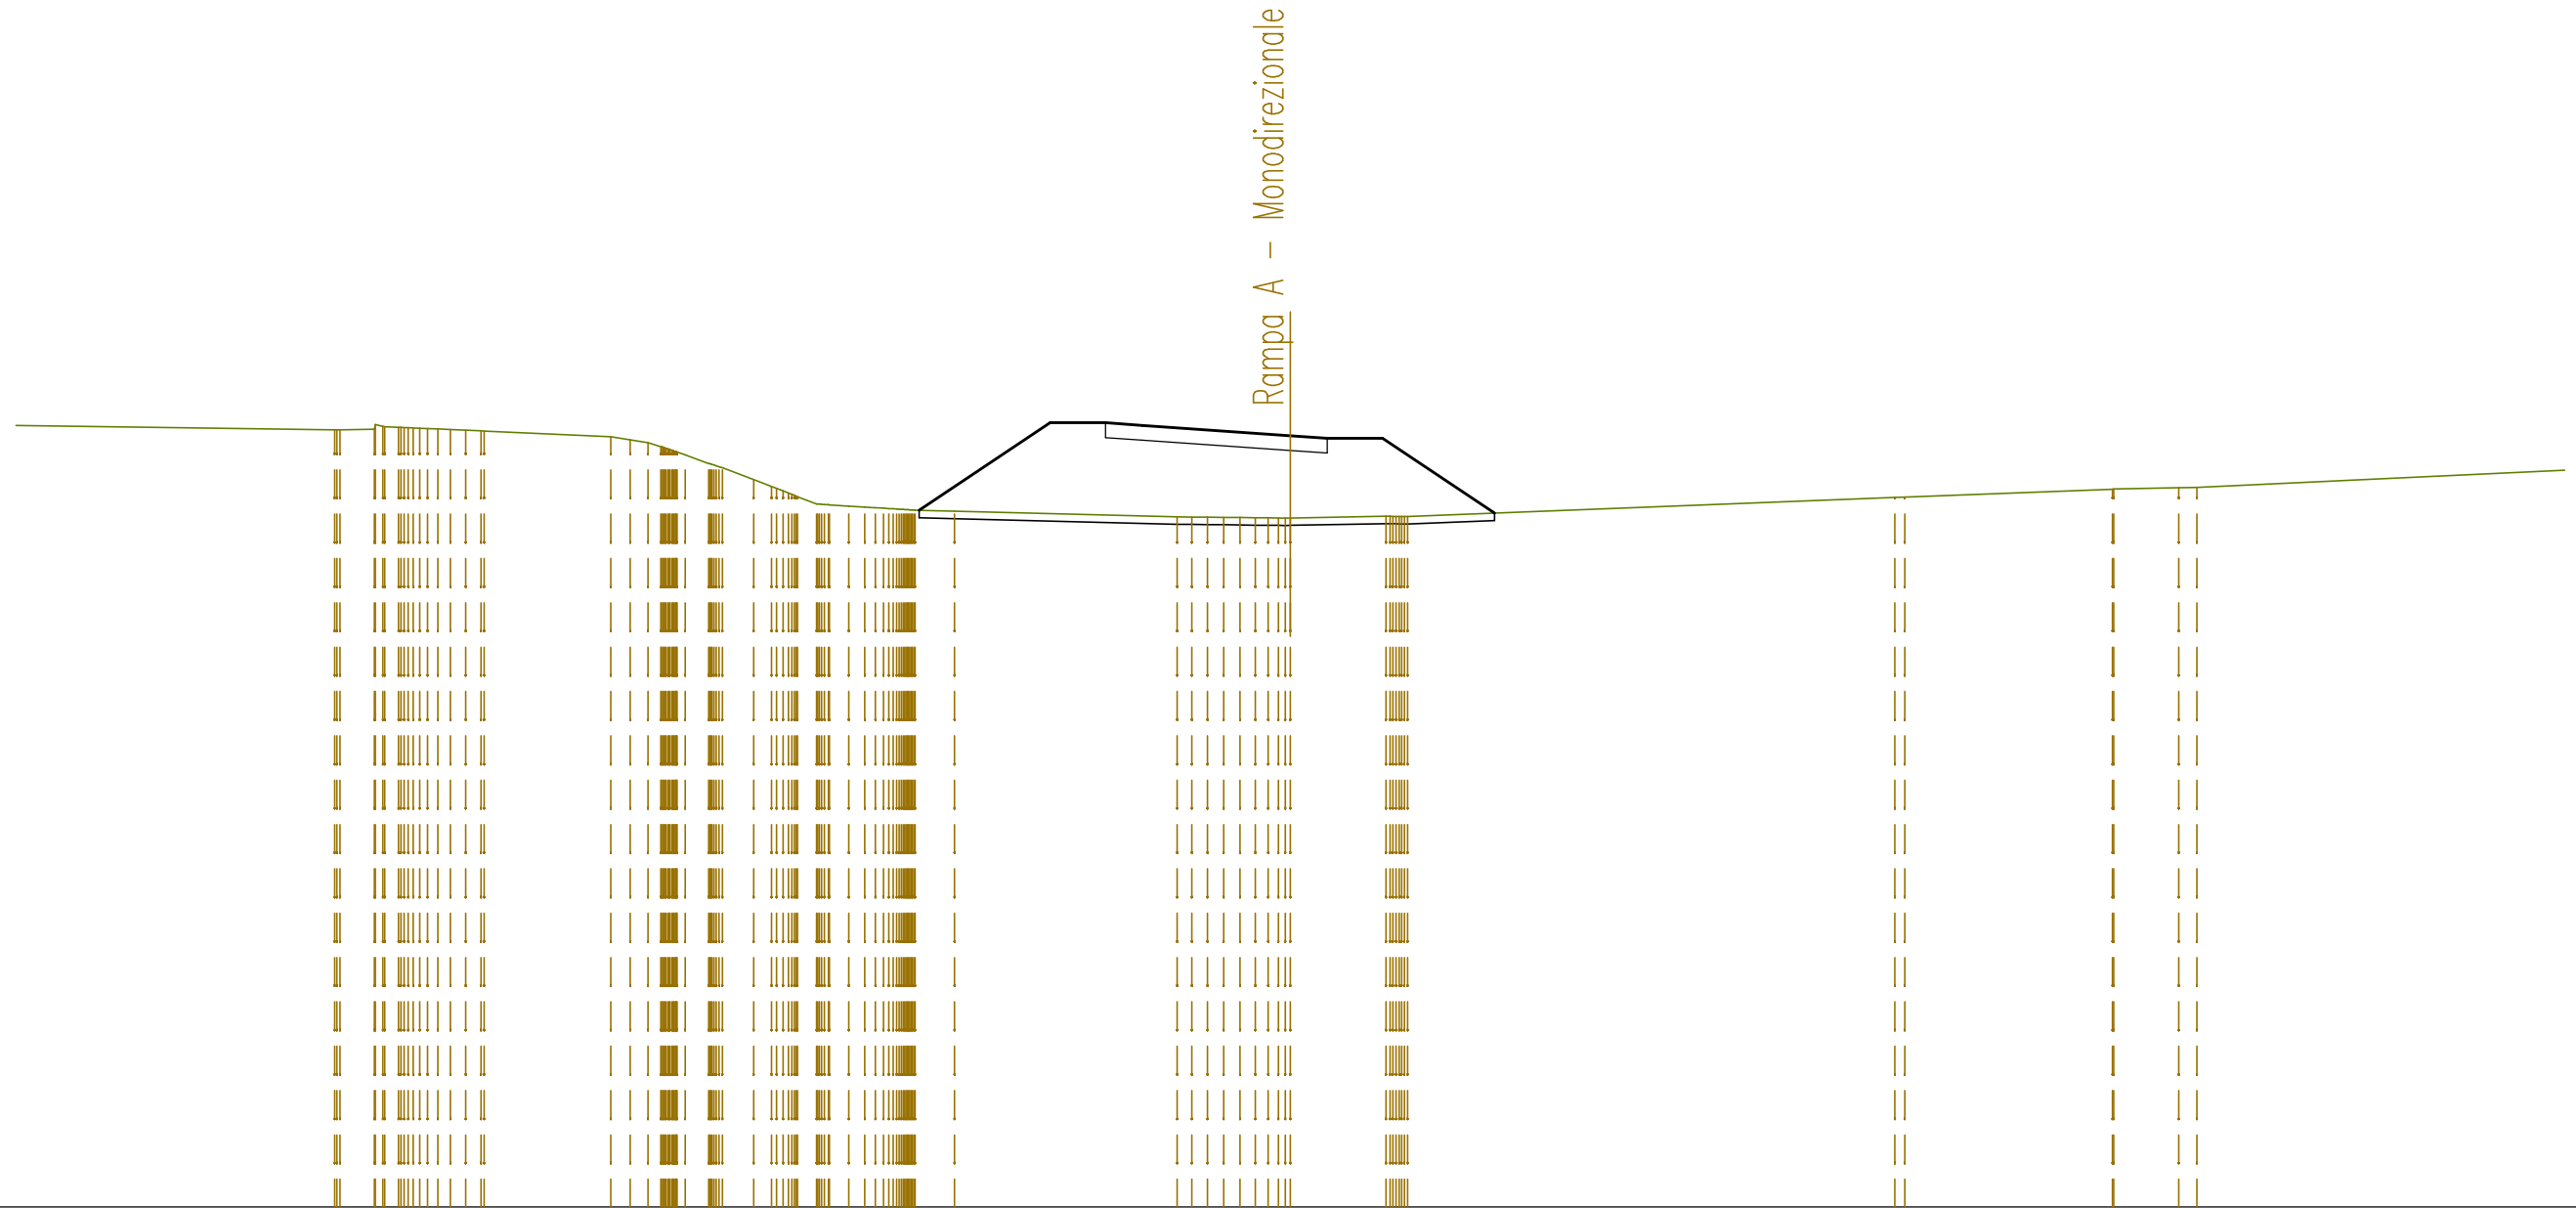


SCALA 1:200

QT.RIF. 423,000

QUOTE TERRENO		444,03 444,03 444,04 444,10 444,07 444,05 444,02 444,00		443,84 443,76 443,68 443,54 443,55 443,12 443,00 442,68 442,59 442,52 442,02 441,97 441,92 441,89 441,86 441,86 441,83		441,67 441,68 441,65 441,64 441,64		441,68 441,68 441,68		442,20 442,21		442,42 442,42 442,46 442,47	
DIST.PARZIALI TERRENO	9,00	0,94		3,43	0,53 0,49 0,63 0,85 0,48 0,52 0,53	1,07	6,03		2,59	13,19	5,62	1,76 0,49	21,54
QUOTE PROGETTO						441,85	444,22 444,22 444,15		443,87 443,80 443,80	441,78			
DIST.PARZIALI PROGETTO						3,55	1,50 1,00	4,00	1,00 1,50	3,03			

SEZIONE N. : 34  
 QT. PROGETTO : 444,128  
 DIST.PROG. : 0+725,000

SEZIONE N. : 8  
 QT. PROGETTO : 443,521  
 DIST.PROG. : 0+167,938  
 DIST.PREC. : 19,794  
 DIST.SUCC. : 21,871

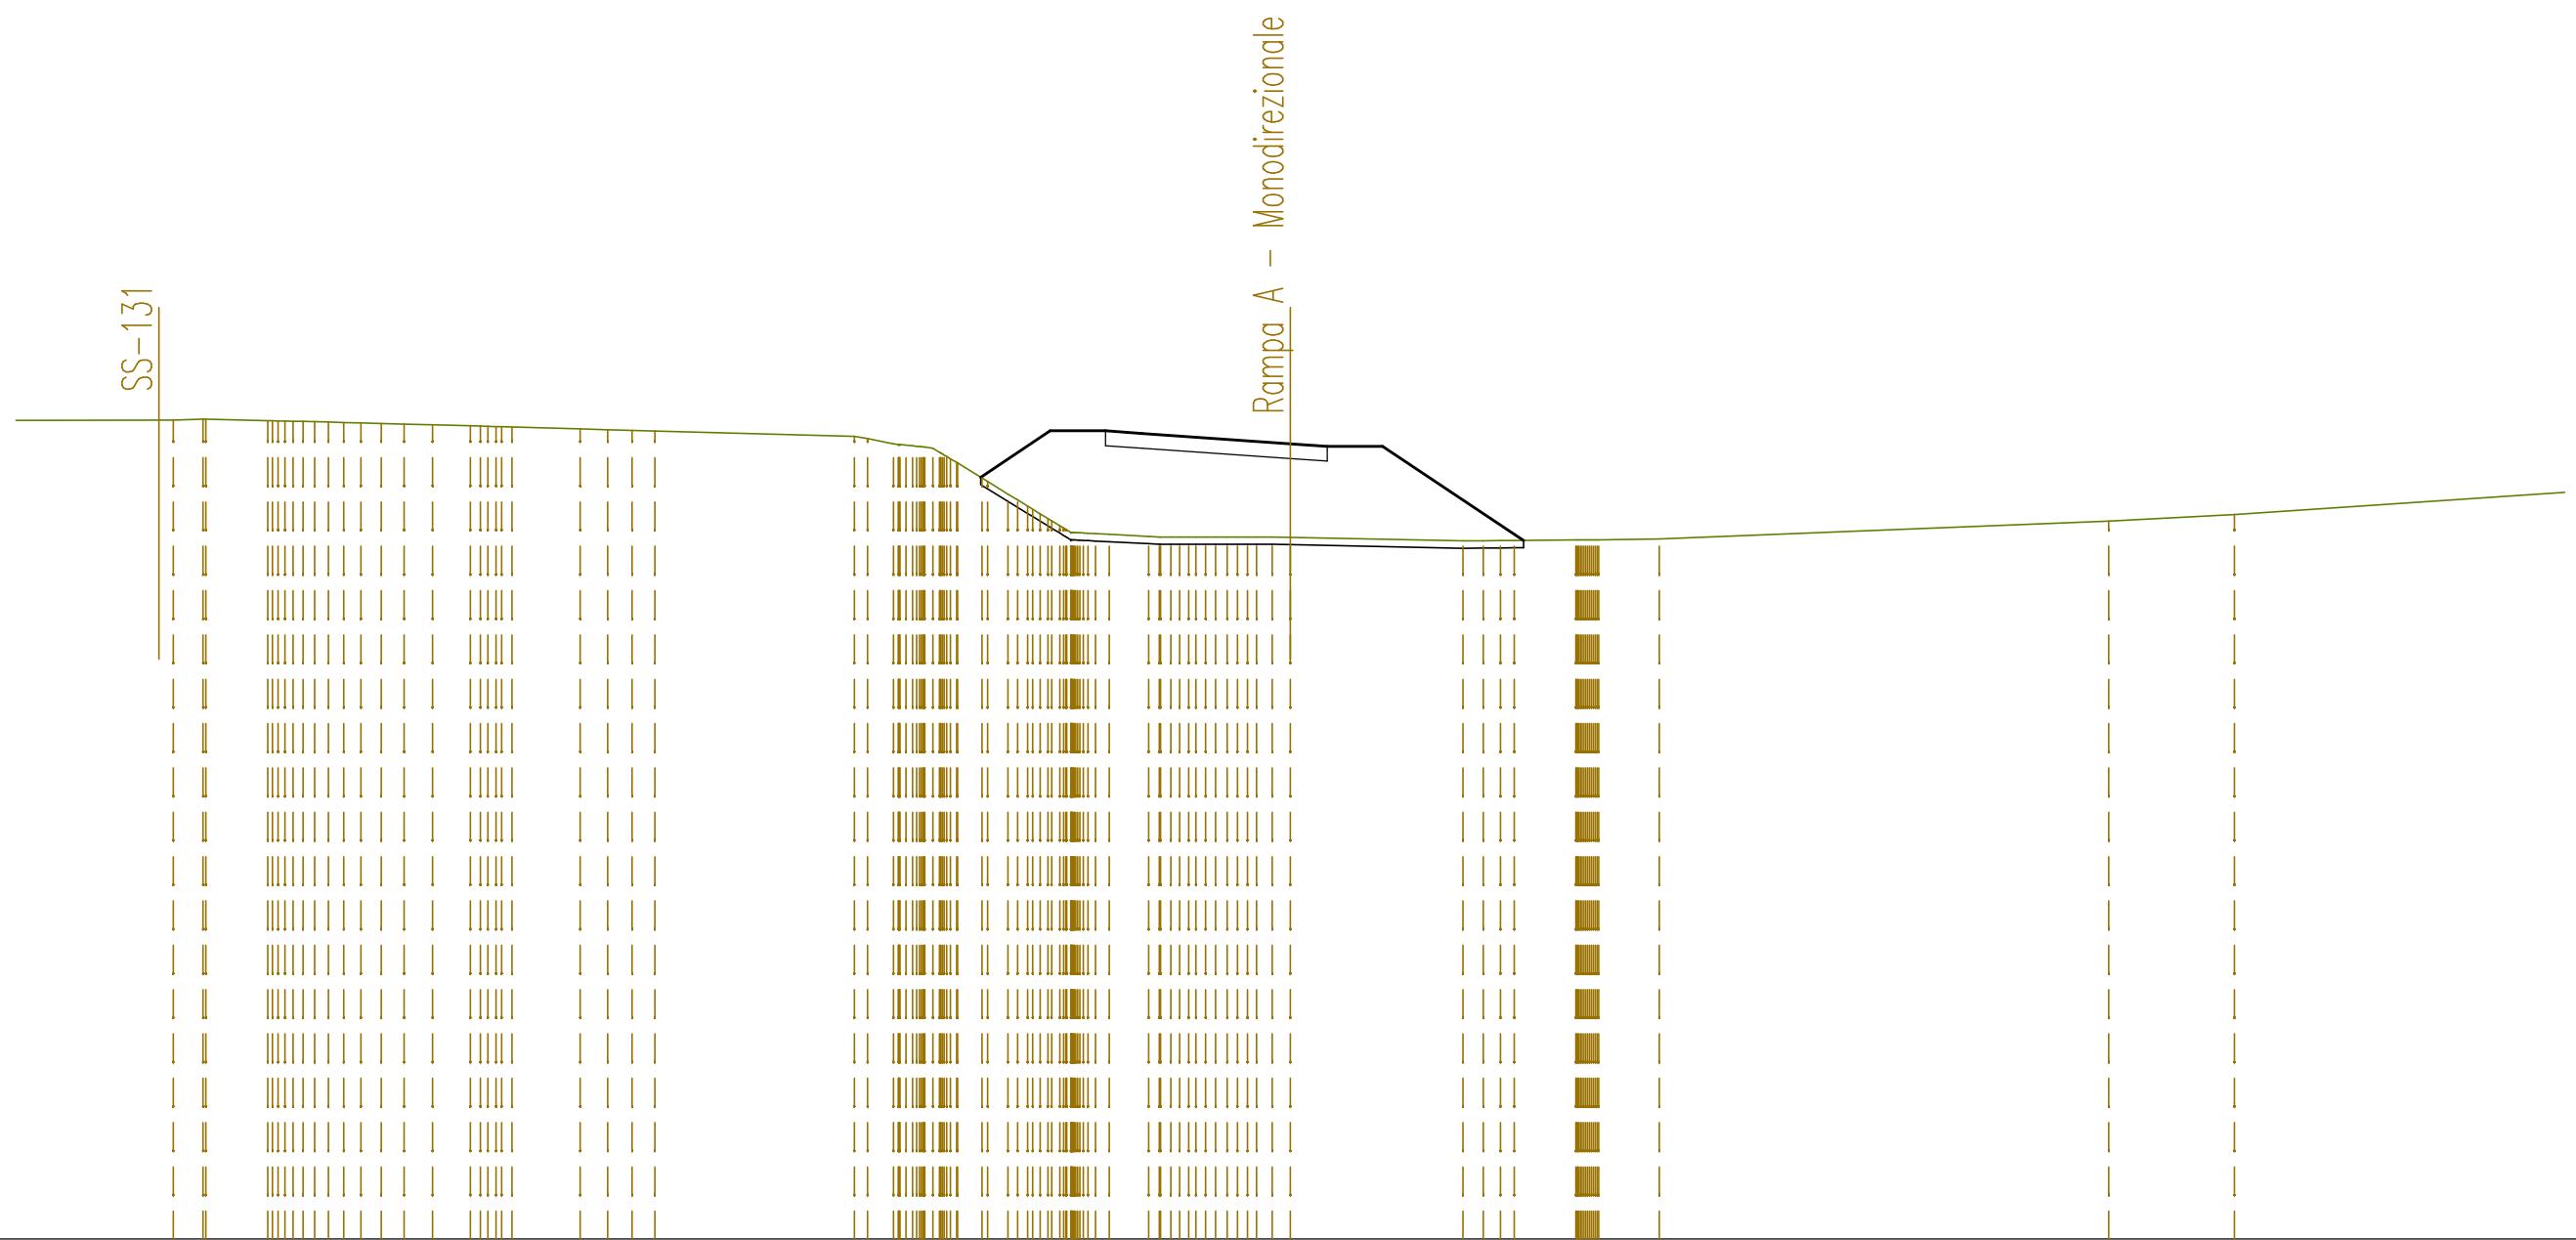


SCALA 1:200

QT.RIF. 422,000

QUOTE TERRENO	444,16 444,19 444,19	444,15 444,17 444,13 444,11	444,09 444,07 444,06 444,04	444,01 443,99 443,98	443,92 443,90 443,88 443,87		443,72 443,66 443,52 443,47 443,40 443,11 443,00 442,50 442,16 441,83 441,50 441,31 441,11 441,07	441,01 441,00 441,00 441,00 441,00 441,00 441,00 440,99	440,89 440,90 440,90 440,90	440,92 440,92 440,92	440,95	441,43	441,61
DIST.PARZIALI TERRENO	0,80 1,67		0,55 0,62 0,77 1,03	1,85	0,74 0,66 0,62	5,40	0,71 0,66 0,55 0,55 1,07	4,68	0,54 1,67	1,64	12,17	3,40	14,93
QUOTE PROGETTO							442,62 443,87 443,87 443,80			440,91			
DIST.PARZIALI PROGETTO							1,88 1,50 1,00	4,00	1,00 1,50	3,81			

SEZIONE N. : 33  
 QT. PROGETTO : 444,036  
 DIST.PROG. : 0+700,000

SEZIONE N. : 9  
 QT. PROGETTO : 443,440  
 DIST.PROG. : 0+189,809  
 DIST.PREC. : 21,871  
 DIST.SUCC. : 9,951

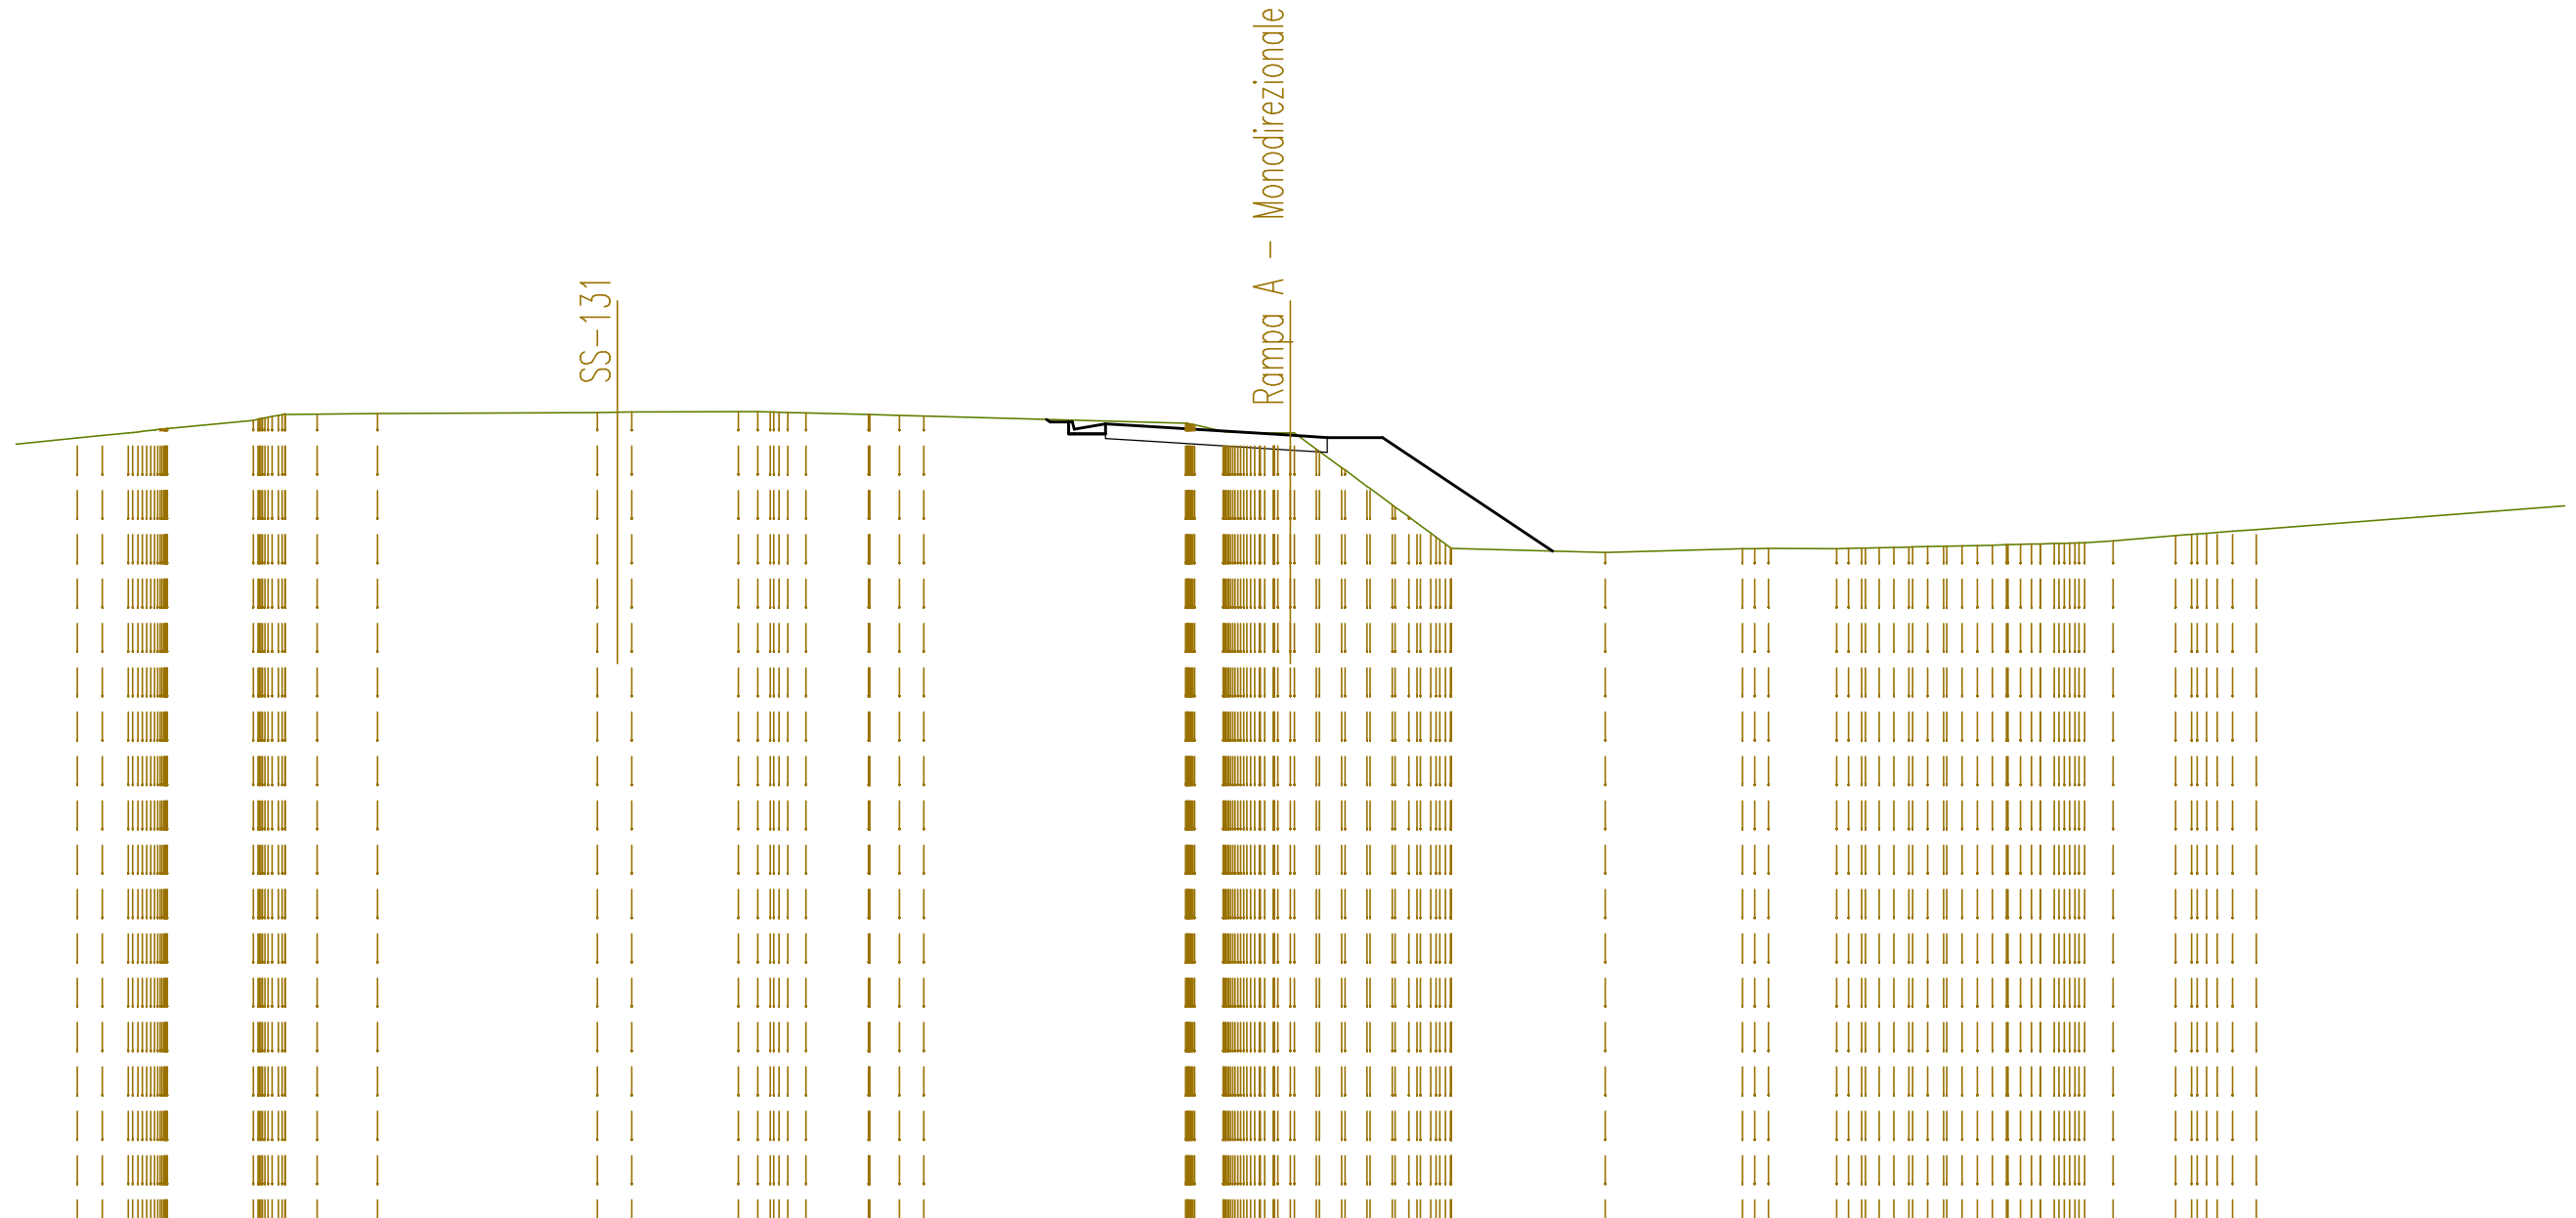


SCALA 1:200

QT.RIF. 422,000

QUOTE TERRENO	443,36 443,43 443,50 443,56 443,61 443,62	443,85 443,95 444,00 444,01	444,03	444,05 444,07	444,08 444,08 444,06 444,04	444,00 444,00 443,98 443,96	443,77 443,72 443,64 443,52 443,50 443,50 443,06 442,57 442,06 441,53 440,79 440,40 440,38	440,27	440,37 440,38	440,37 440,39 440,40 440,42 440,43 440,44 440,46 440,48 440,49 440,51 440,52 440,53 440,58	440,73 440,77 440,81 440,84 440,89	
DIST.PARZIALI TERRENO	0,68 0,70 2,33	0,86 1,64	5,95	0,93 2,89	0,52 0,49 1,69	0,81 0,66 7,09	0,77 0,59 0,60 0,60 0,60 4,17	3,71	1,84	0,76 1,70	0,64	
QUOTE PROGETTO							443,87 443,80 443,75 443,48 443,69					
DIST.PARZIALI PROGETTO							0,50 0,85 1,00 4,00	1,00 1,50	4,61			

SEZIONE N. : 32  
 QT. PROGETTO : 443,989  
 DIST.PROG. : 0+689,390

SEZIONE N. : 10  
 QT. PROGETTO : 443,502  
 DIST.PROG. : 0+199,760  
 DIST.PREC. : 9,951  
 DIST.SUCC. : 13,769

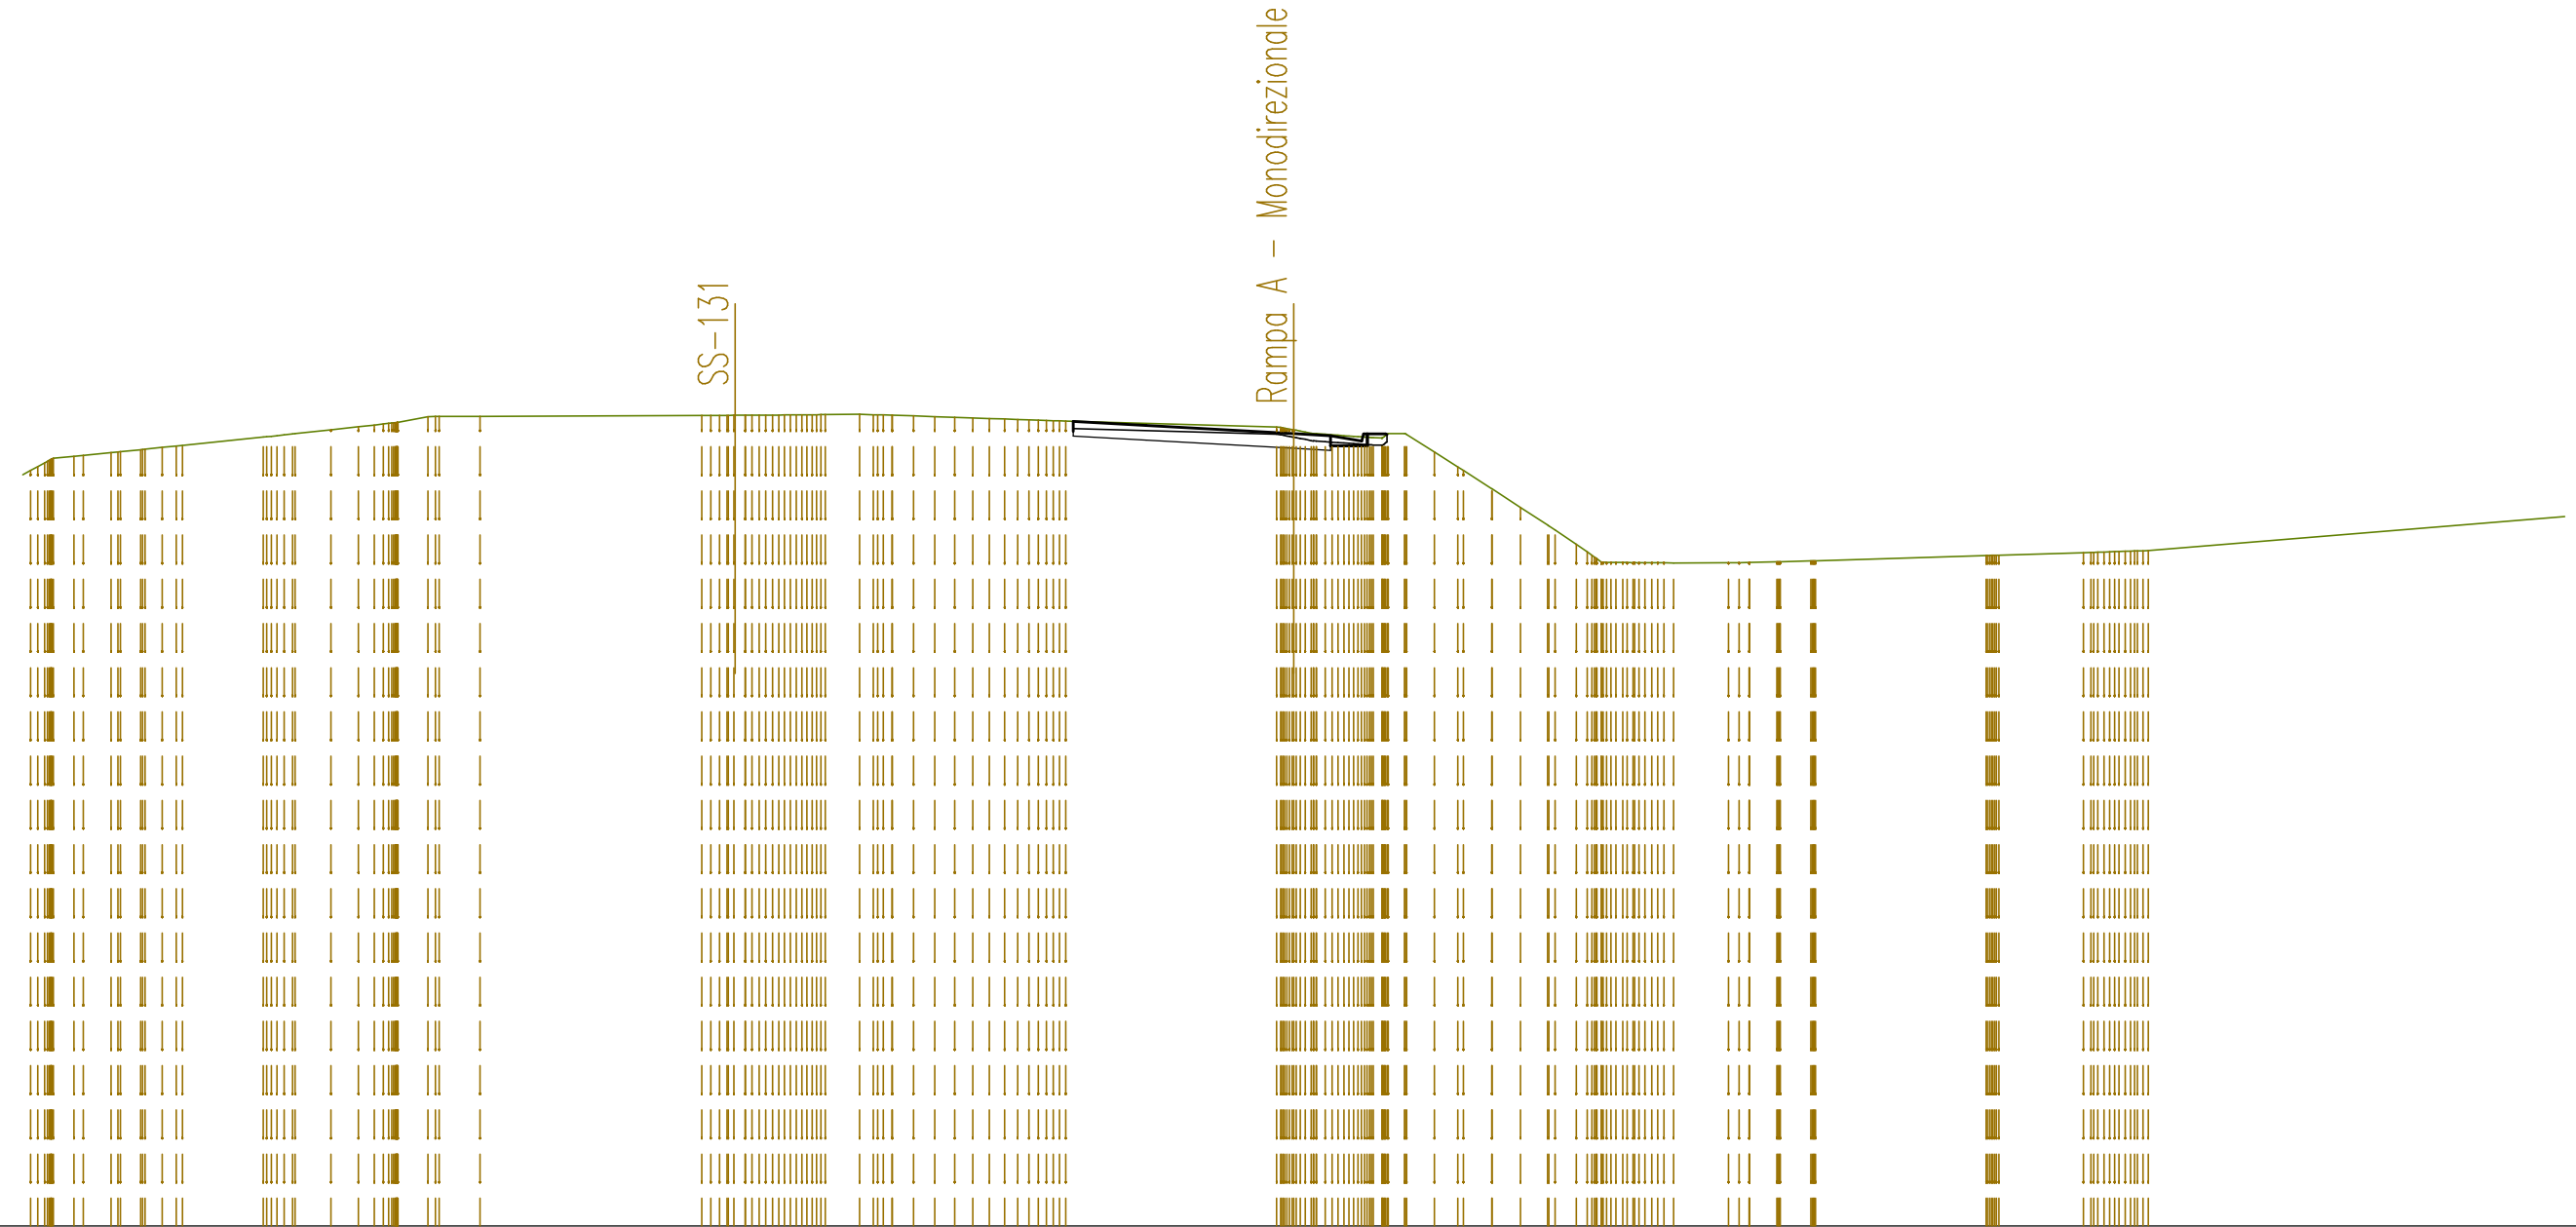


SCALA 1:200

QT.RIF. 422,000

QUOTE TERRENO	442,38 442,70 442,89 442,91 442,98 443,06 443,13 443,18	443,41 443,47 443,50 443,60 443,69 443,76 443,81 443,96 443,97 443,97	443,99 444,00 444,00 444,00 444,01 444,01 444,02 444,02 444,01	443,98 443,96 443,94 443,93 443,91 443,89 443,87 443,85 443,84	443,68 443,60 443,51 443,47 443,44 443,40 443,41 443,50 443,48	442,60 442,50 441,50 441,03 440,50 440,13 440,00 440,00 439,99 439,99	439,99 440,01 440,03 440,05 440,05	440,19 440,20	440,27 440,29 440,31 440,32 440,33				
DIST.PARZIALI TERRENO	0,56 0,75 0,55	2,19	0,97 0,75	0,82 1,11	6,02	0,93 0,57 0,27 0,24 0,50	5,72	0,75 0,63 0,77 0,77 0,73 0,57	1,49	0,74 0,83	4,64	2,30	23,88
QUOTE PROGETTO					443,83 443,56	443,72		443,50 443,45 443,30	443,50 443,48				
DIST.PARZIALI PROGETTO					1,98	4,00		1,00 0,85 0,50					

SEZIONE N. : 31  
 QT. PROGETTO : 443,925  
 DIST.PROG. : 0+675,000

SEZIONE N. : 11  
 QT. PROGETTO : 443,571  
 DIST.PROG. : 0+213,529  
 DIST.PREC. : 13,769  
 DIST.SUCC. : 24,532

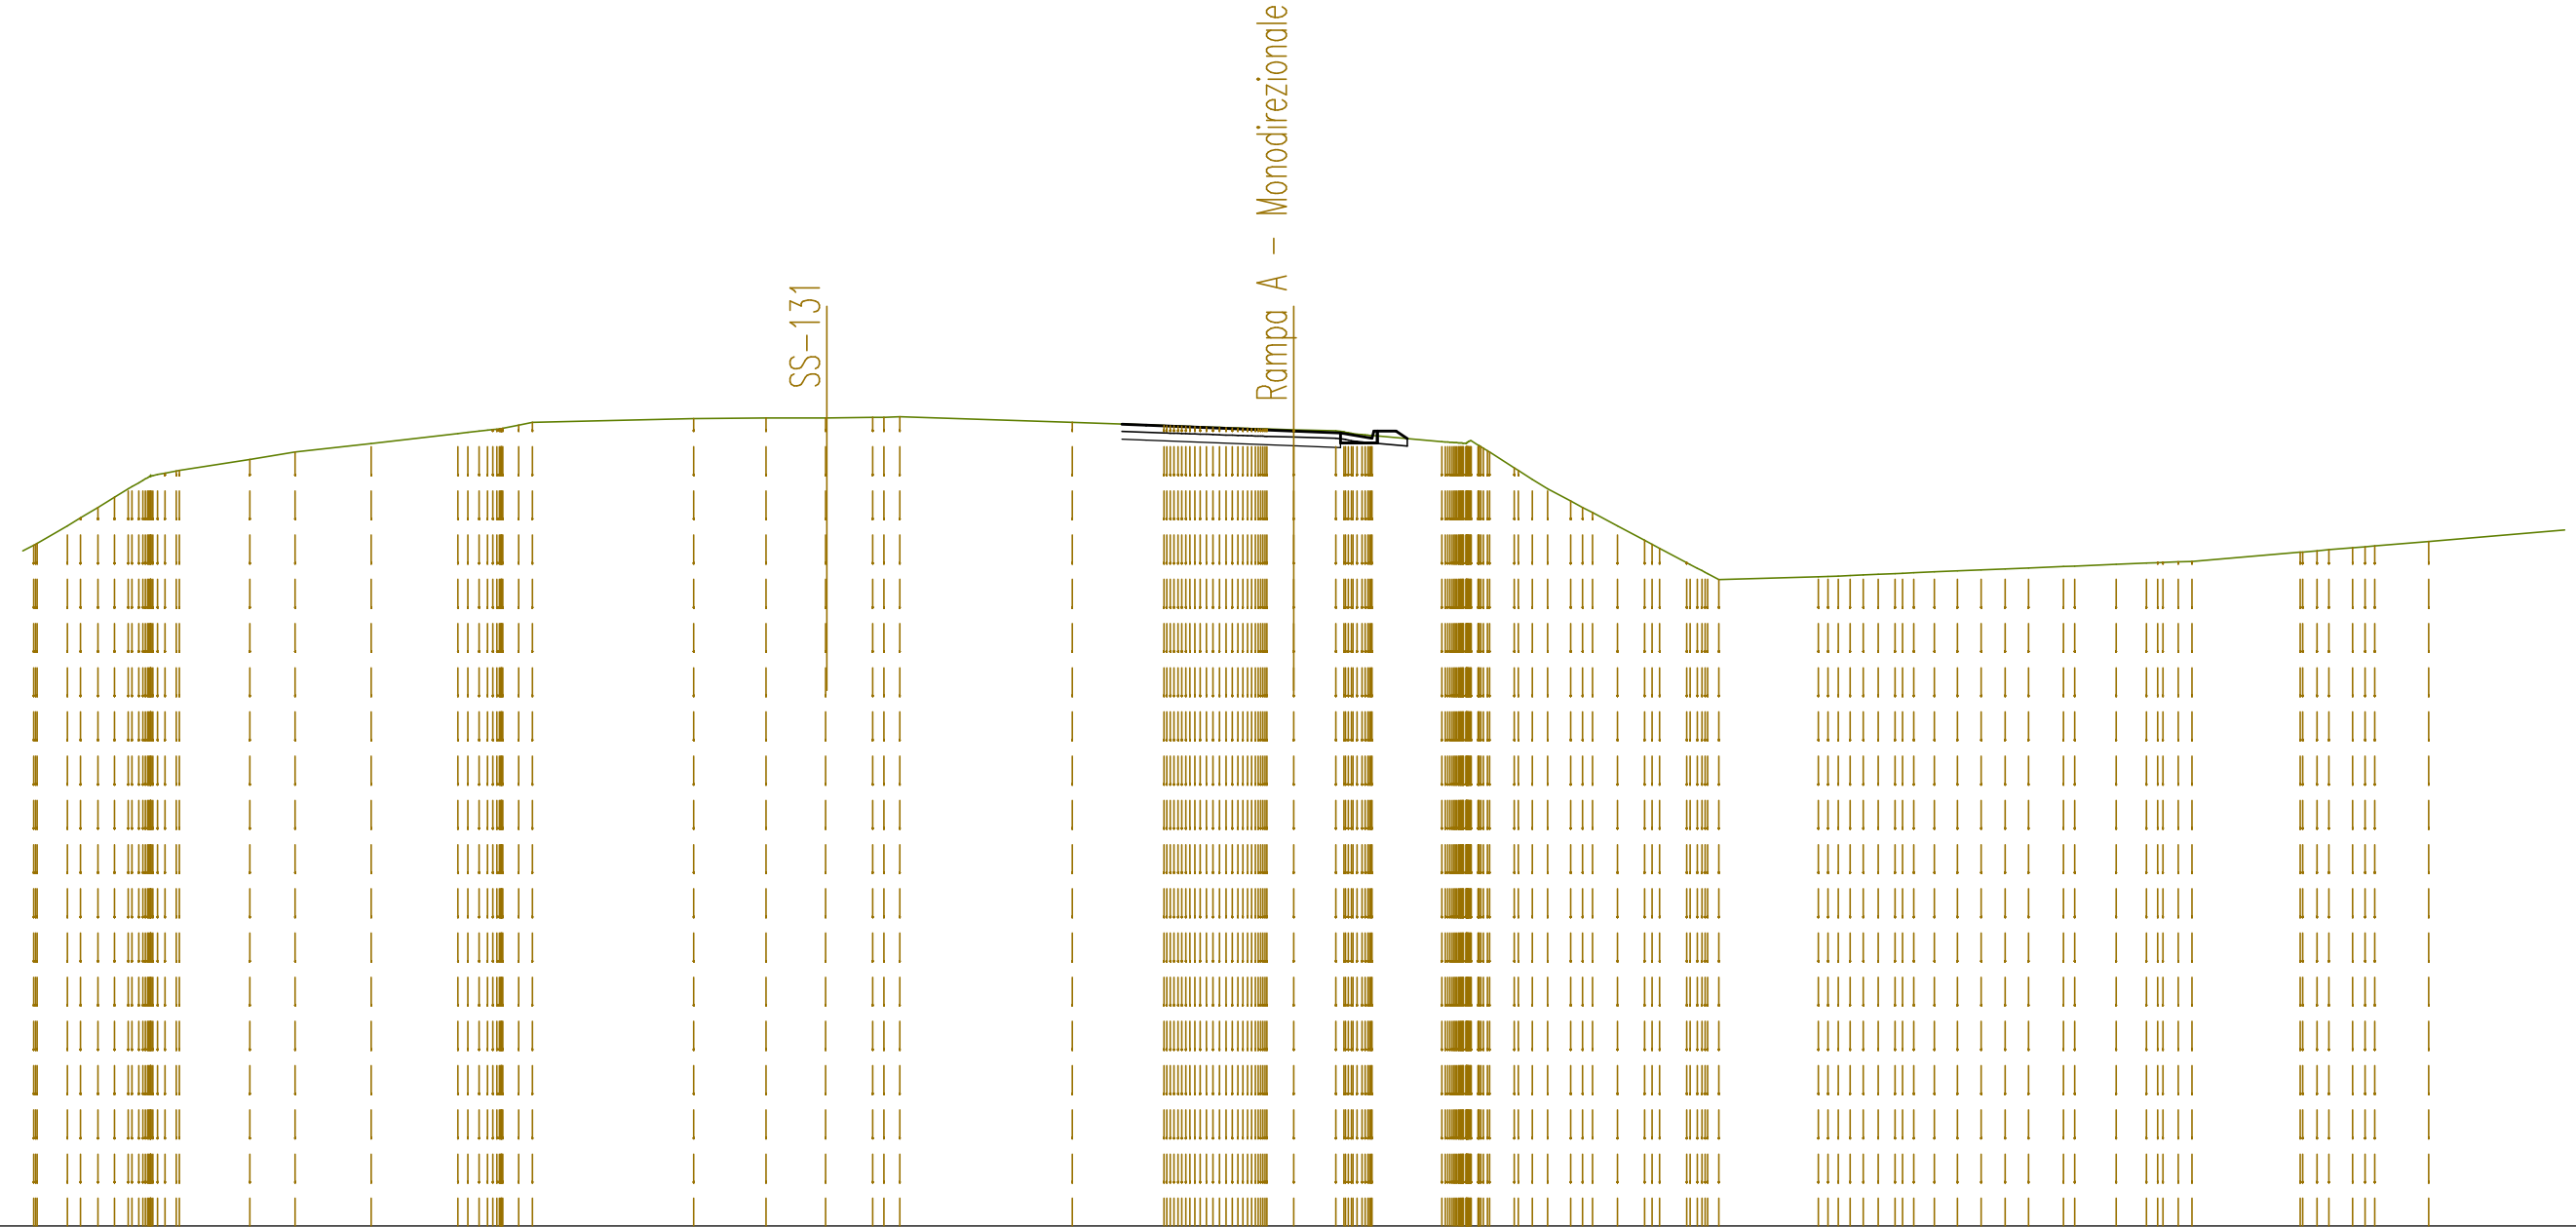

SCALA 1:200


QT.RIF. 422,000

QUOTE TERRENO	440,48 440,52 441,22 441,50 441,77 442,06 442,32 442,43 442,50	442,80 443,00 443,23	443,50 443,57 443,63 443,73 443,81	443,91 443,92 443,93 443,94 443,96	443,81	443,72 443,70 443,69 443,65 443,64 443,63 443,61	443,58 443,50 443,46 443,45	443,28 443,23 443,19 443,00 442,57 442,26	441,67 441,56 441,00 440,61 440,39 440,00 439,73 439,54	439,61 439,64 439,67 439,70 439,72 439,75 439,78 439,80 439,83 439,86	439,89 439,91 439,95 439,99 440,00 440,03	440,28 440,32 440,40 440,45	440,57	
DIST.PARZIALI TERRENO	0,90 0,82	1,92 1,23 2,06 2,35	4,38	1,96 1,62 1,28	4,68	2,49	0,73 1,15	1,90	0,67 0,62 0,68 0,73 0,73	2,71	0,56 0,62 0,65 0,63 0,95	1,13 0,82	2,93	0,64 1,46
QUOTE PROGETTO						443,75 443,73	443,57 443,52 443,37	443,57 443,57						
DIST.PARZIALI PROGETTO						0,67	4,00 1,28 0,85 0,50							



SEZIONE N. : 30  
 QT. PROGETTO : 443,685  
 DIST.PROG. : 0+650,000

SEZIONE N. : 12  
 QT. PROGETTO : 443,465  
 DIST.PROG. : 0+238,062  
 DIST.PREC. : 24,532  
 DIST.SUCC. : 24,965

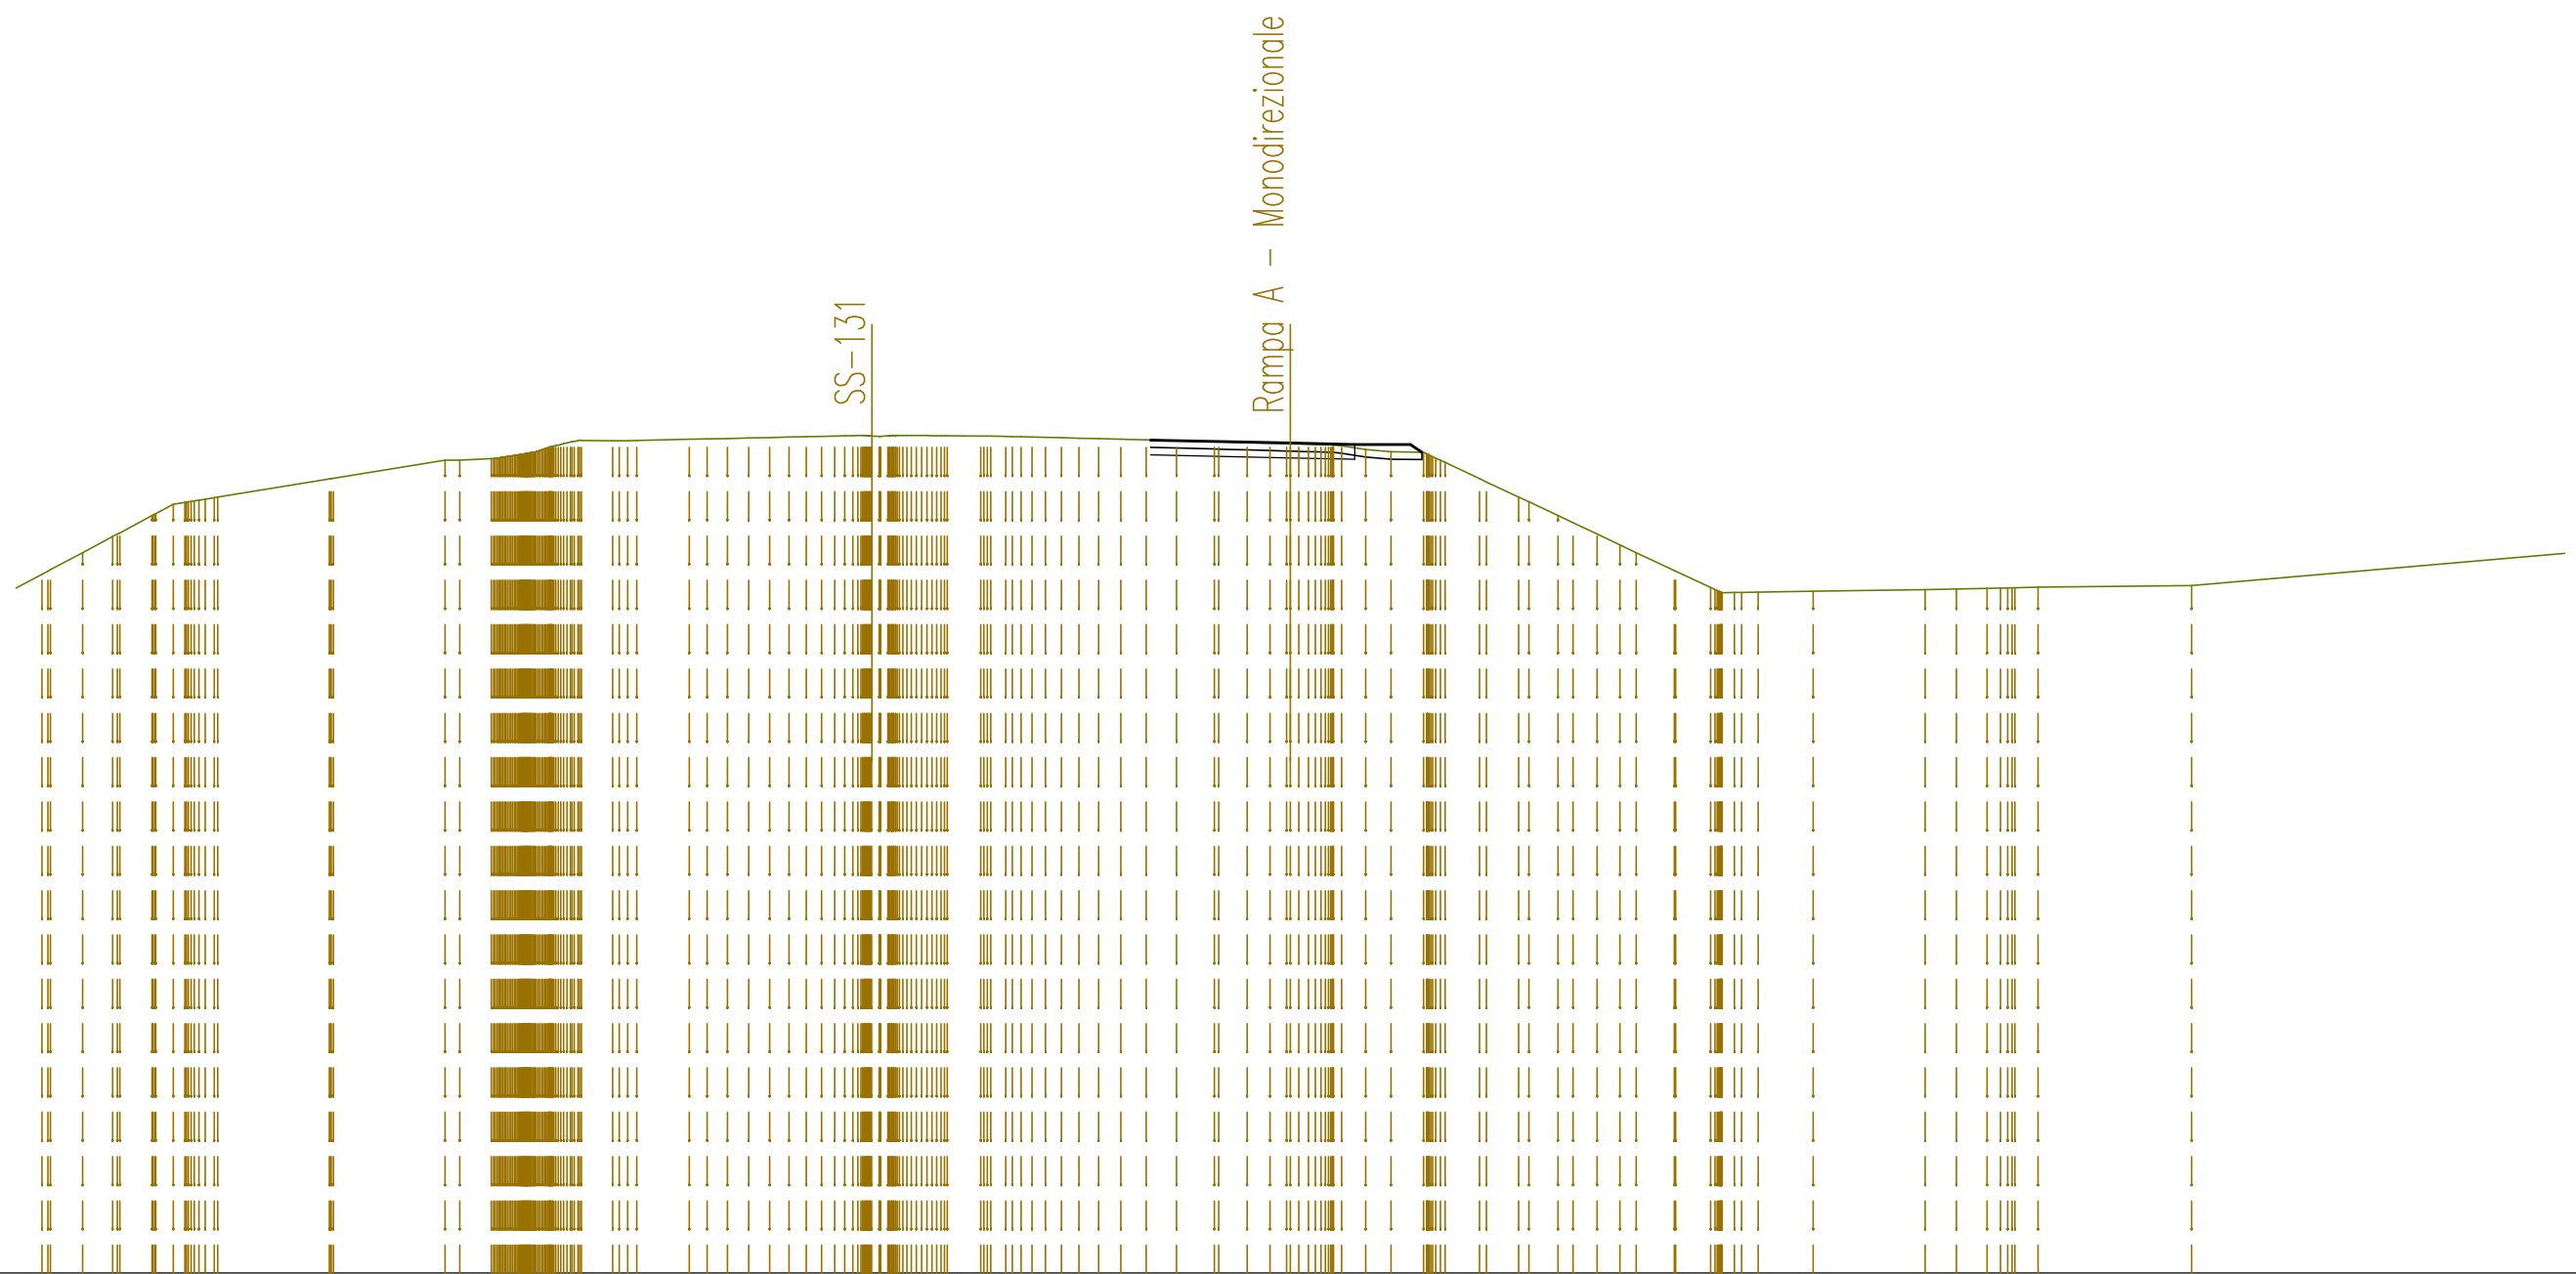


SCALA 1:200

QT.RIF. 421,000

QUOTE TERRENO	439,50 439,91 440,03 440,50 440,93 441,03 441,50 441,81 441,88 441,98 442,00	442,49 442,51	443,00 443,04 443,11 443,18 443,30 443,43 443,52 443,63 443,53	443,57 443,58 443,59 443,60 443,61 443,63 443,65 443,66 443,66 443,67 443,67 443,66 443,66 443,64 443,64 443,63	443,61 443,60 443,58 443,57 443,55 443,53	443,50 443,46 443,45 443,43 443,43 443,39 443,29 443,23	443,22 443,00 442,94 442,50 442,41 442,00 441,97 441,50 441,31 441,00 440,71 440,50	440,02 440,00 439,56 439,42 439,43	439,45	439,50 439,52 439,53 439,54 439,56	439,61
DIST.PARZIALI TERRENO	0,78 0,87 0,82 0,87 3,02 3,02 0,86 0,85 1,42 0,48 0,59 0,57 0,53 0,90 0,48 0,53 0,60 0,69 0,82 1,02 0,78 0,62 0,65 0,69 0,88 0,93 0,88 0,79 0,65 0,62 1,03 0,95 1,49 3,04 0,85 0,82 0,63 4,15 13,98										
QUOTE PROGETTO					443,54		443,47 443,43 443,43 443,22				
DIST.PARZIALI PROGETTO						3,78	1,75 1,50				

SEZIONE N. : 28  
 QT. PROGETTO : 443,315  
 DIST.PROG. : 0+625,000

SEZIONE N. : 13  
 QT. PROGETTO : 443,161  
 DIST.PROG. : 0+263,027  
 DIST.PREC. : 24,965  
 DIST.SUCC. : 25,000

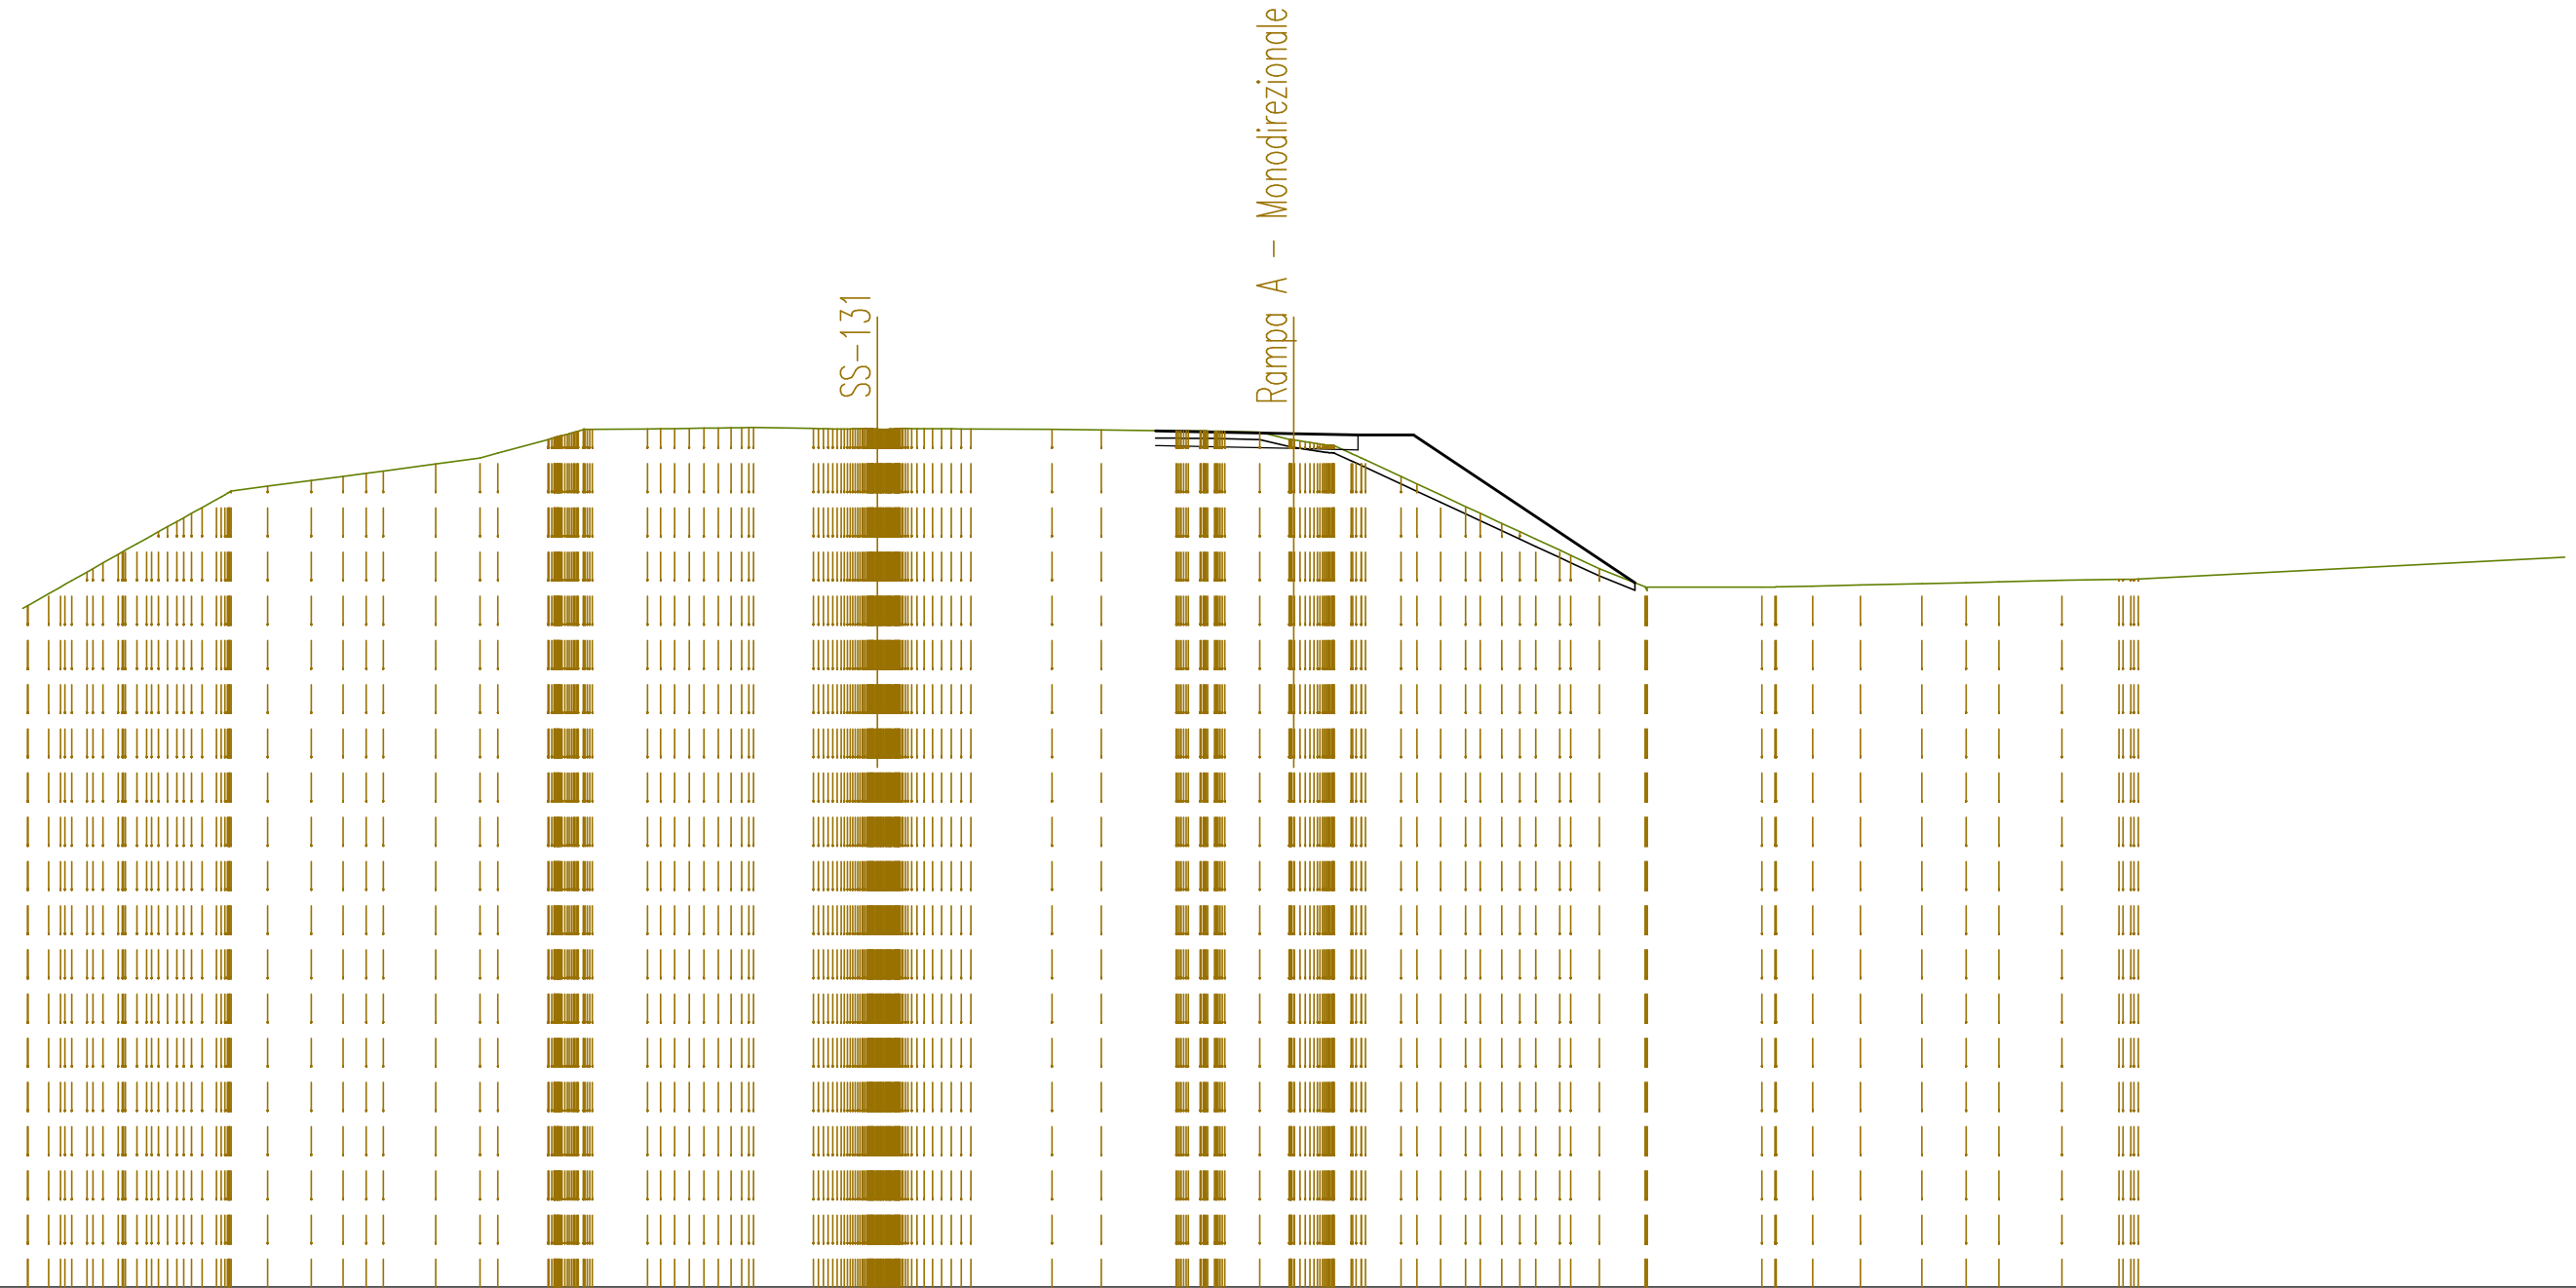


SCALA 1:200

QT.RIF. 420,000

QUOTE TERRENO	438,49 438,82 439,07 439,41 439,89 440,17 440,50 440,78 441,16 441,44 441,60 441,74 441,89 442,00 442,08 442,15 442,34 442,50 442,64 443,00 443,13 443,27 443,28 443,29 443,30 443,31 443,31 443,32 443,33 443,33 443,30 443,29 443,29 443,31 443,28 443,30 443,30 443,29 443,29	443,28 443,26 443,24 443,24 443,23 443,23 443,20 443,01 442,84 442,87 442,63 442,45 442,00 441,80 441,50 441,18 441,18 440,73 440,50 440,30 440,00 439,86 439,50 439,00 438,99	439,00 439,00 439,02 439,05 439,09 439,12 439,14 439,18 439,20 439,21
DIST.PARZIALI TERRENO	0,53 0,56 0,56 0,56 0,99 1,18 0,87 0,63 1,42 1,20 0,49 1,36 1,50 1,63 2,21 1,34 2,03 0,95 0,79 0,97 0,64 0,68 0,59 0,49 0,65 0,78 1,24 3,11 0,99 1,29 1,67 1,20 0,88 1,72 1,55	443,24 443,16 443,12 443,12 443,12 443,12 439,11	15,23
QUOTE PROGETTO			
DIST.PARZIALI PROGETTO		3,75 1,75 1,50 6,01	

SEZIONE N. : 27  
 QT. PROGETTO : 442,945  
 DIST.PROG. : 0+600,000

SEZIONE N. : 14  
 QT. PROGETTO : 442,827  
 DIST.PROG. : 0+288,027  
 DIST.PREC. : 25,000  
 DIST.SUCC. : 25,000

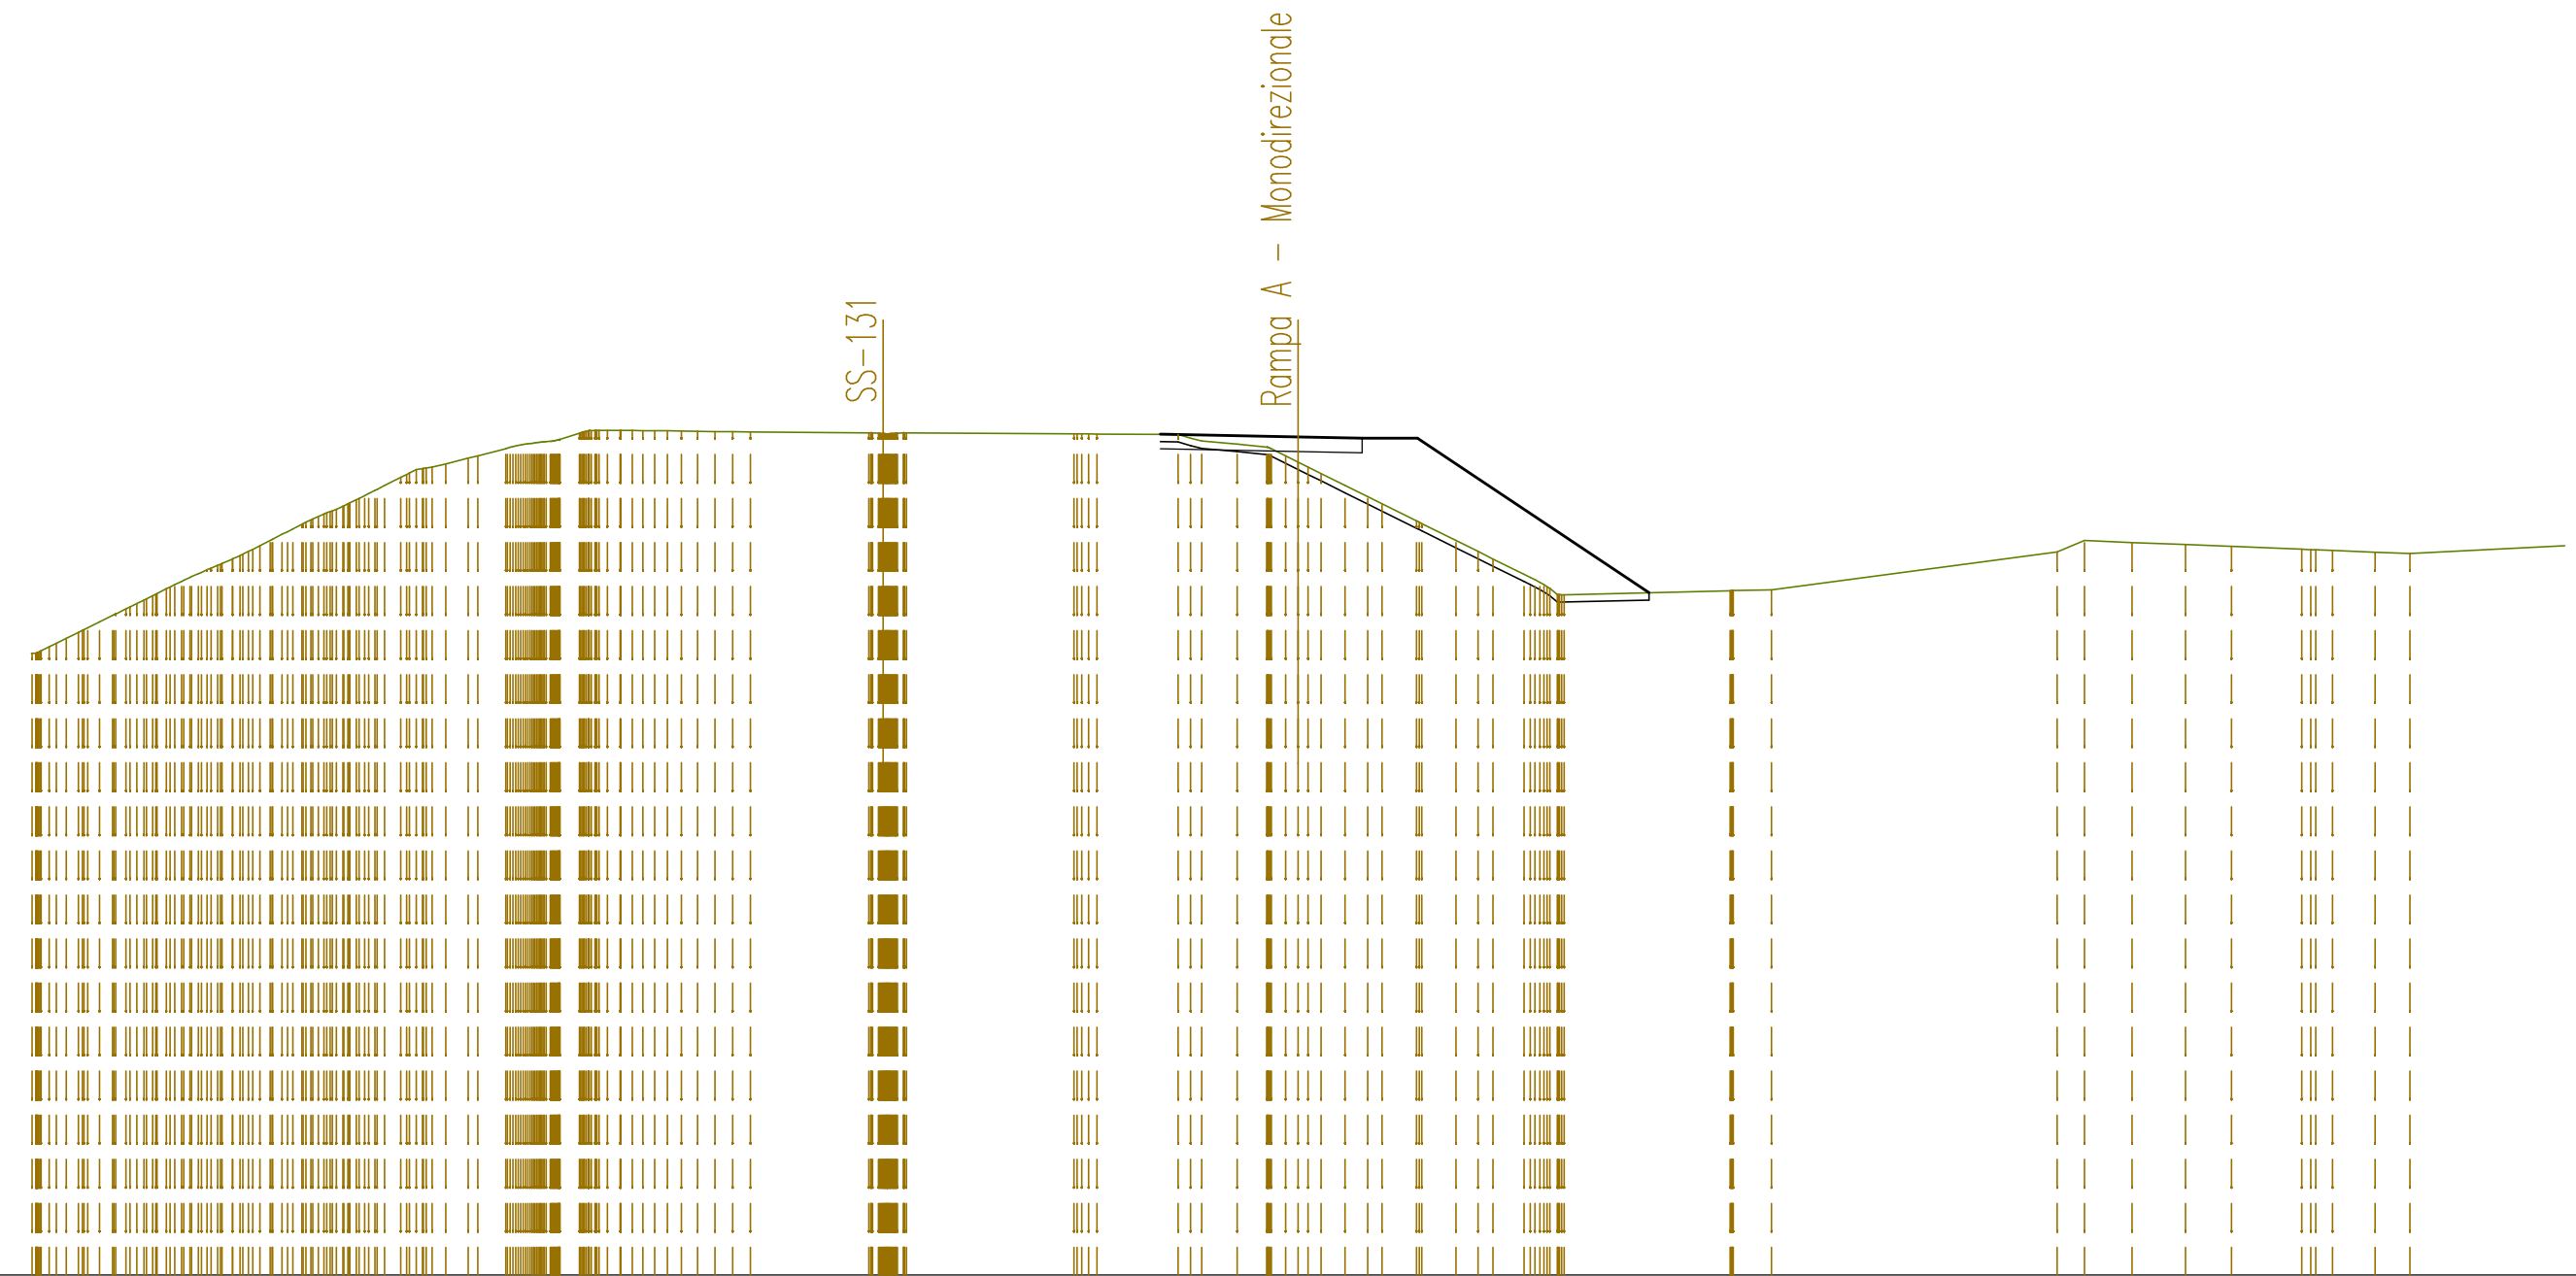


SCALA 1:200

QT.RIF. 420,000

QUOTE TERRENO	436,93 437,11 437,14 437,20 437,28 438,14 438,38 438,69 438,92 439,17 439,33 439,59 439,86 440,17 440,45 440,68 441,11 441,37 441,72 441,96 442,09 442,24 442,31 442,50 442,62 442,68 442,74 442,83 443,00 443,00 442,99 442,99 442,99 442,98 442,96 442,96 442,96	442,93 442,94 442,94 442,94	442,91 442,90	442,89 442,71 442,63 442,55 442,50 442,00 441,83 441,50 441,19 441,00 440,54 440,46 440,00 439,70 439,50 439,08 438,80 438,52 438,52	438,64 438,64 438,66	439,69 440,00 439,95 439,89 439,84	439,76 439,73 439,68 439,65
DIST.PARZIALI TERRENO	0,61 0,77 0,53 0,49	3,23	4,57	2,21 0,96 0,81 0,66 0,62 0,94 0,93 0,60 0,84	4,52	1,04	7,78 0,75 1,29 1,46 1,25 1,91 1,16 0,95
QUOTE PROGETTO			442,90	442,83 442,79 442,79	438,58		
DIST.PARZIALI PROGETTO				3,75 1,75 1,50	6,31		

SEZIONE N. : 26  
 DIST.PROG. : 0+575,000

SEZIONE N. : 15  
 QT. PROGETTO : 442,515  
 DIST.PROG. : 0+313,027  
 DIST.PREC. : 25,000  
 DIST.SUCC. : 25,000

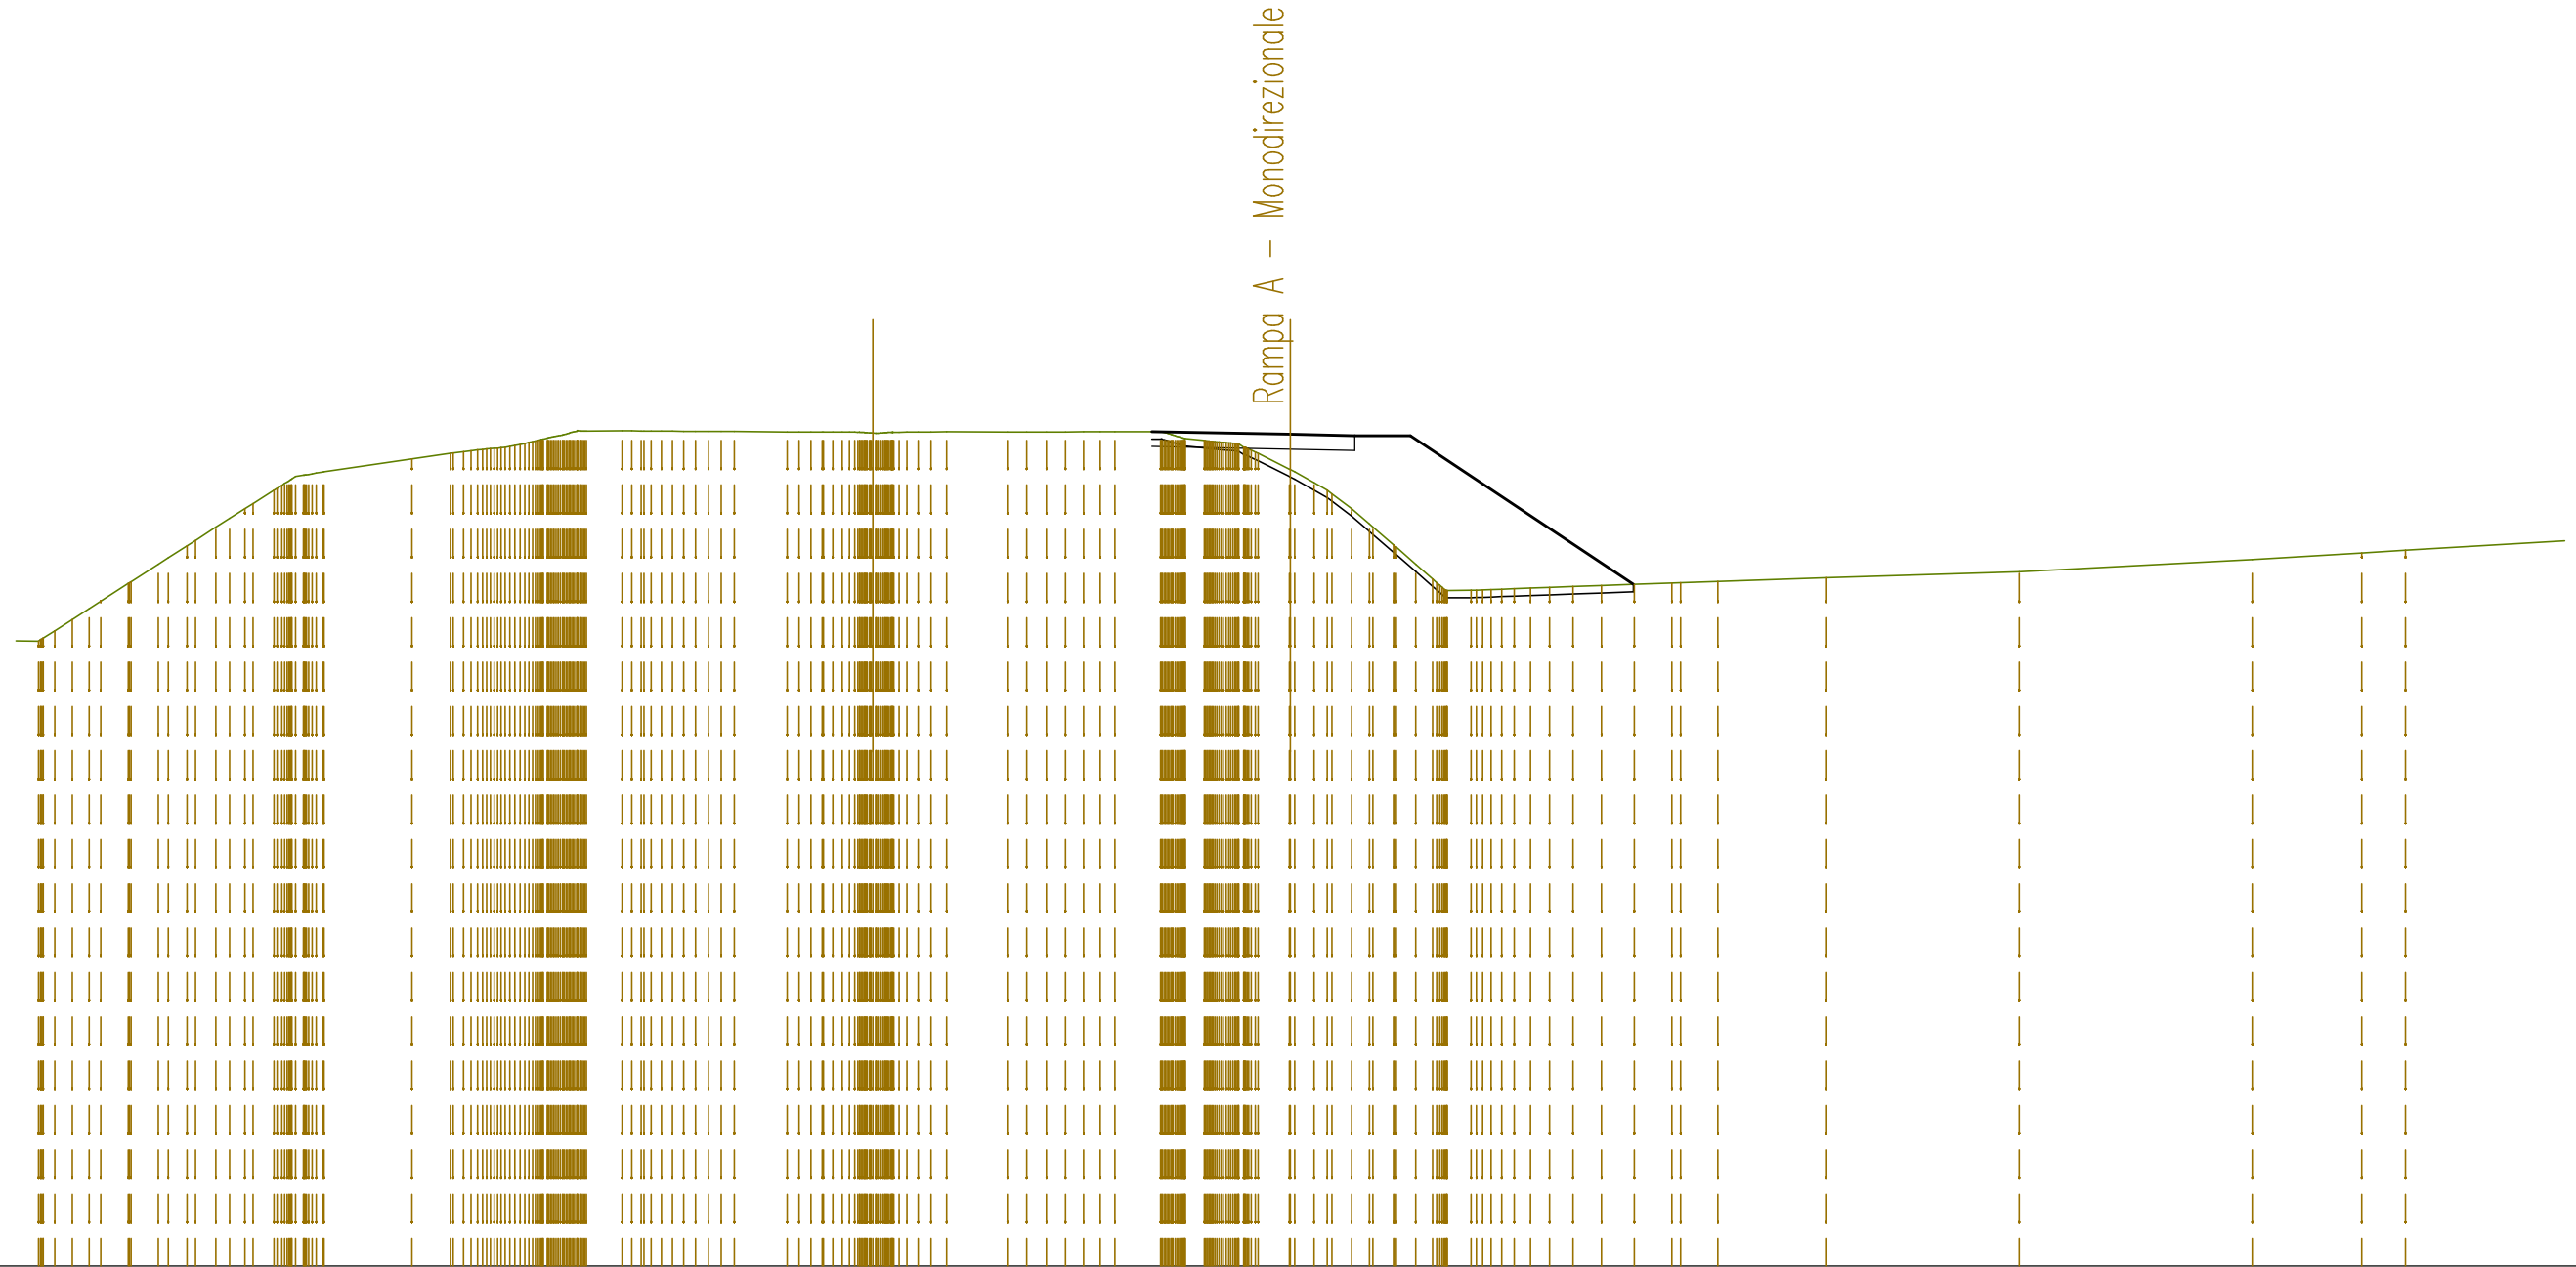


SCALA 1:200

QT.RIF. 420,000

QUOTE TERRENO	436,91 437,50 437,80 438,00 438,48 438,53 439,17 439,50 440,00 440,50 441,00 441,29 441,43 441,50	441,85	442,00 442,07 442,13 442,19 442,29 442,41 442,51 442,60 442,61 442,61 442,60 442,60 442,59 442,59	442,58 442,58 442,58 442,56 442,56 442,58 442,58 442,58	442,57 442,58 442,58 442,58 442,58 442,59	442,58 442,48 442,34 442,30 442,04 441,96 441,21 440,90 440,50 440,08	439,52 439,00 438,68 438,29 438,51 438,33 438,37 438,39 438,39 438,42 438,45 438,49 438,50 438,53	438,63	438,79	439,12	439,30 439,38									
DIST.PARZIALI TERRENO	0,74 0,74 0,51 0,56 0,57	2,38	1,04	0,96	1,43	1,65	0,52 0,52 0,52 0,49	1,24	0,51	0,84	0,52 0,53 0,48 0,56 0,52	0,65	0,52 0,64 0,77 0,89 1,01 1,01	2,94	5,22	6,30	2,97	1,19	10,36	
QUOTE PROGETTO								442,59		442,52	442,48	442,48		438,45						
DIST.PARZIALI PROGETTO									3,75	1,75	1,50		6,04							

SEZIONE N. : 25  
 DIST.PROG. : 0+550,000

SEZIONE N. : 16  
 QT. PROGETTO : 442,117  
 DIST.PROG. : 0+338,027  
 DIST.PREC. : 25,000  
 DIST.SUCC. : 27,863

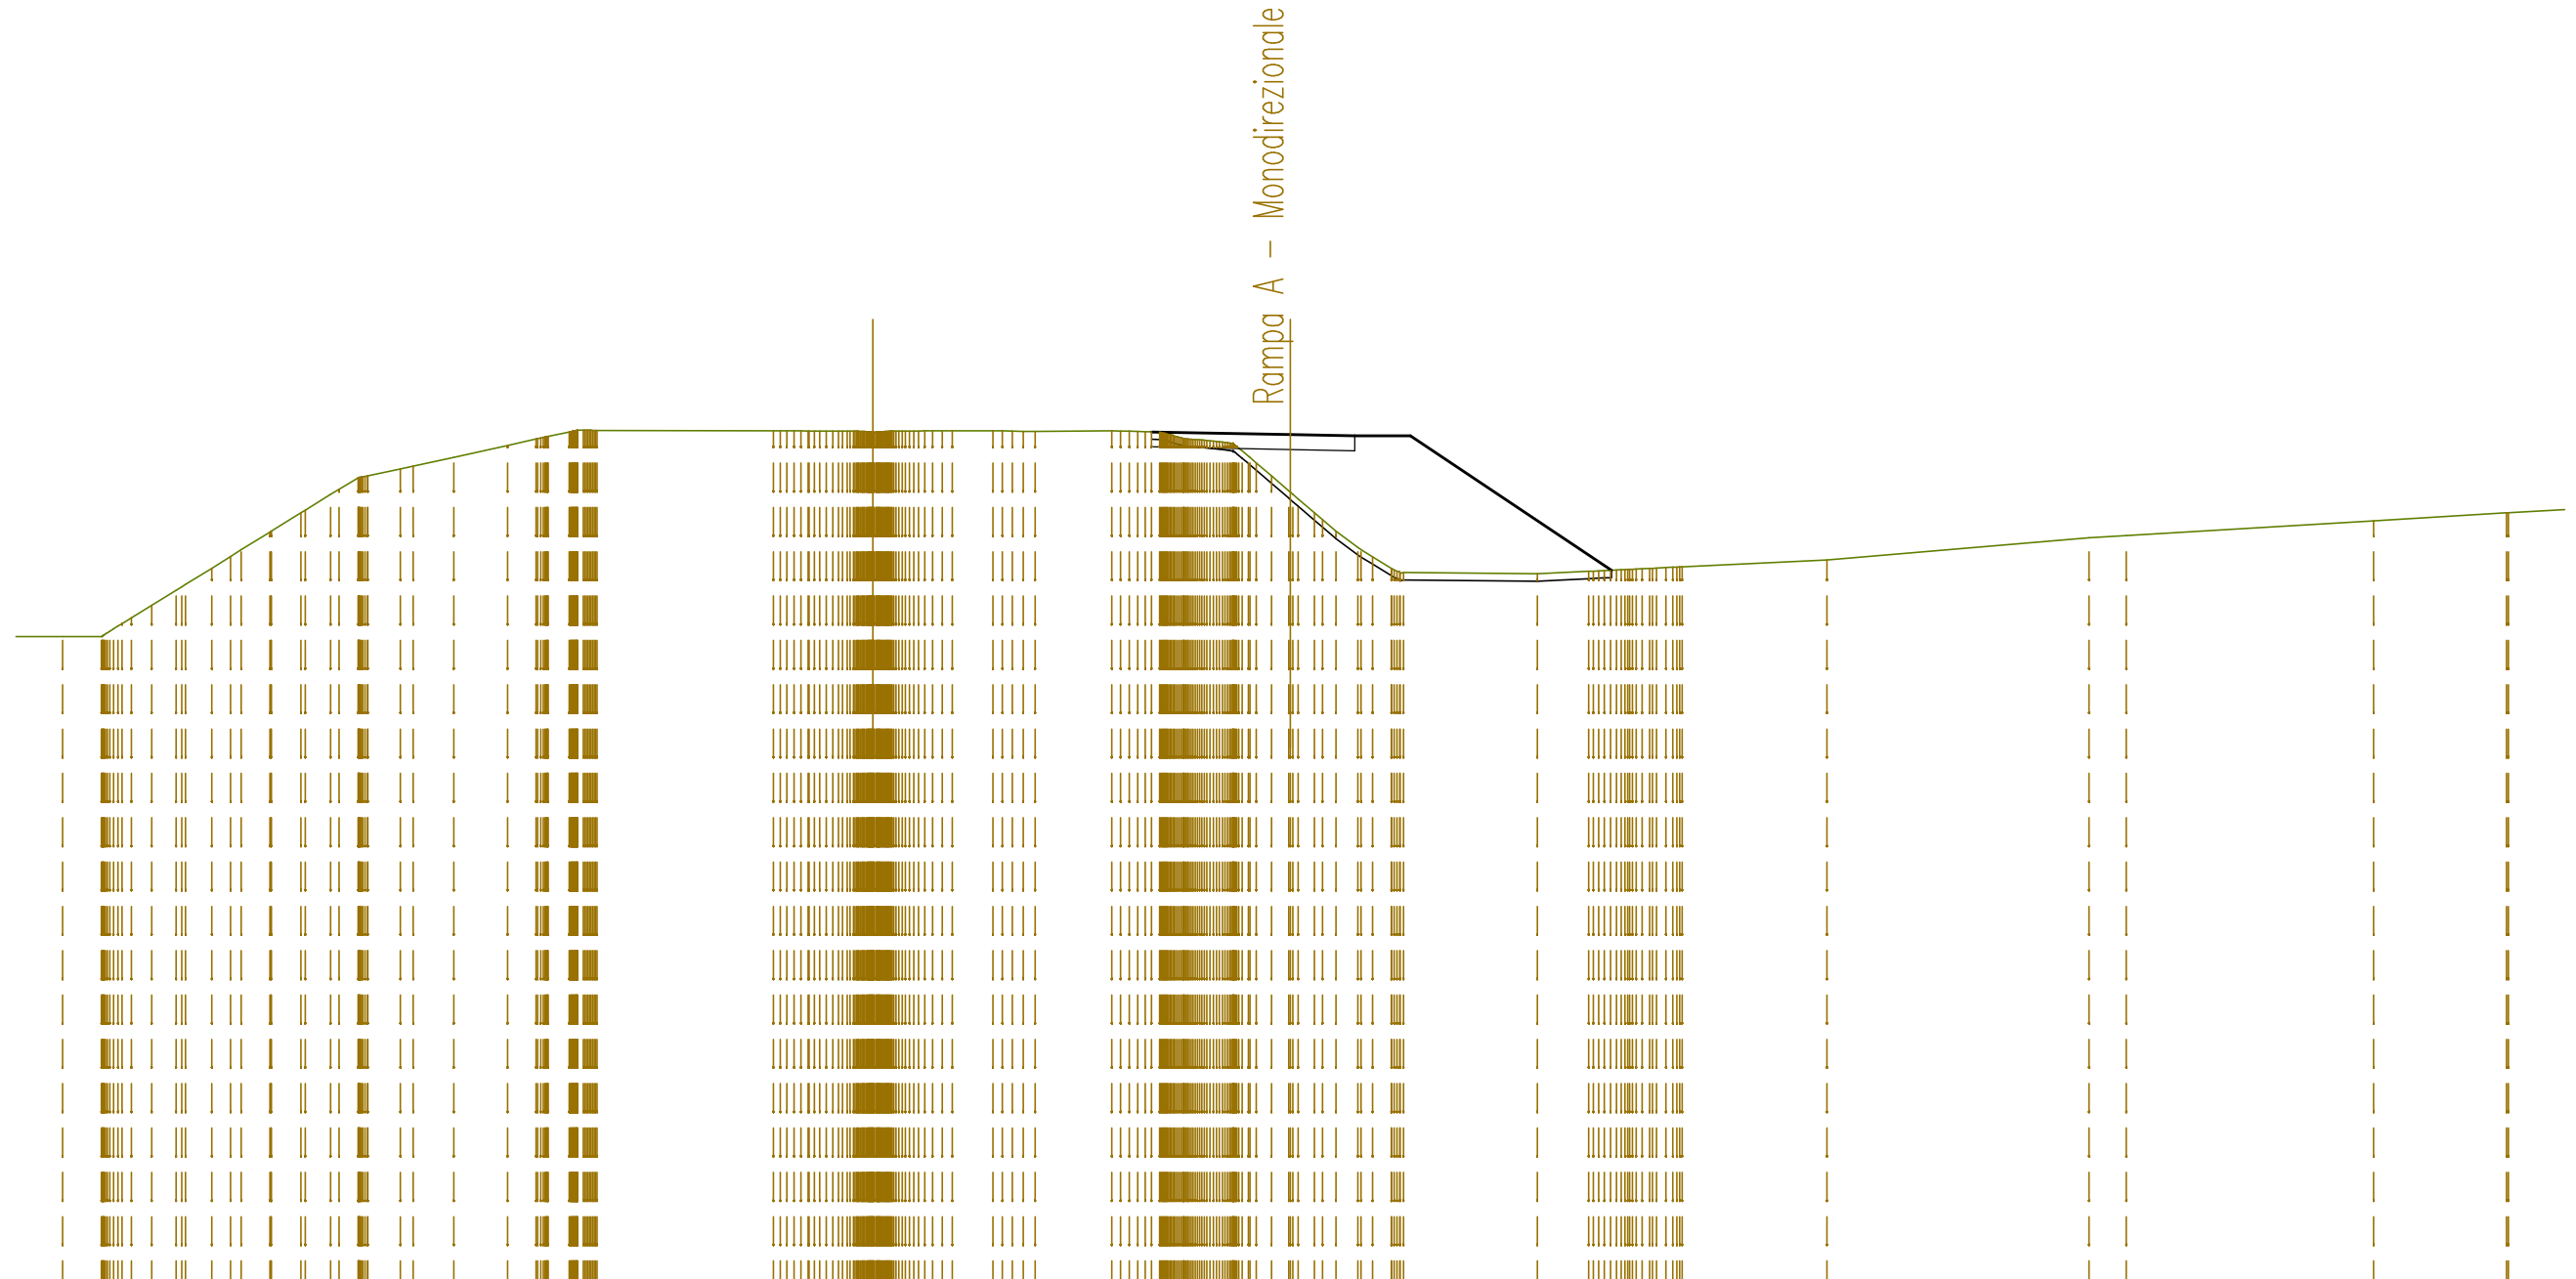


SCALA 1:200

QT.RIF. 419,000

QUOTE TERRENO	436,65 436,65 436,94 437,50 437,91 438,06 438,82 439,00 439,48 439,59 440,07 440,50 440,95 441,00 441,19 441,26 441,50 441,83 442,00 442,19 442,23 442,23	442,22 442,22 442,22 442,31 442,50 442,50 442,21 442,22 442,22 442,22 442,22 442,22 442,22 442,21 442,20 442,22 442,21 442,19 442,19 442,07 441,91 441,53 441,53 440,60 440,00 439,50 439,06 438,50 438,58 438,35	438,35 438,42 438,45 438,47 438,50 438,53 438,54 438,73 439,32 439,38 439,78 440,00 440,00
DIST.PARZIALI TERRENO	1,05 0,55 0,66 0,71 0,52 0,78 0,80 0,69 0,52 0,89 1,10 1,46 0,78 0,57 4,77 1,10 2,08 3,75 1,75 1,50 5,45 1,39 3,92 7,10 1,01 6,69 3,60		
QUOTE PROGETTO		442,19 442,12 442,08 442,08	438,45
DIST.PARZIALI PROGETTO			

SEZIONE N. : 24  
 QT. PROGETTO : 441,808  
 DIST.PROG. : 0+522,137

SEZIONE N. : 17  
 QT. PROGETTO : 441,602  
 DIST.PROG. : 0+365,890  
 DIST.PREC. : 27,863  
 DIST.SUCC. : 31,121

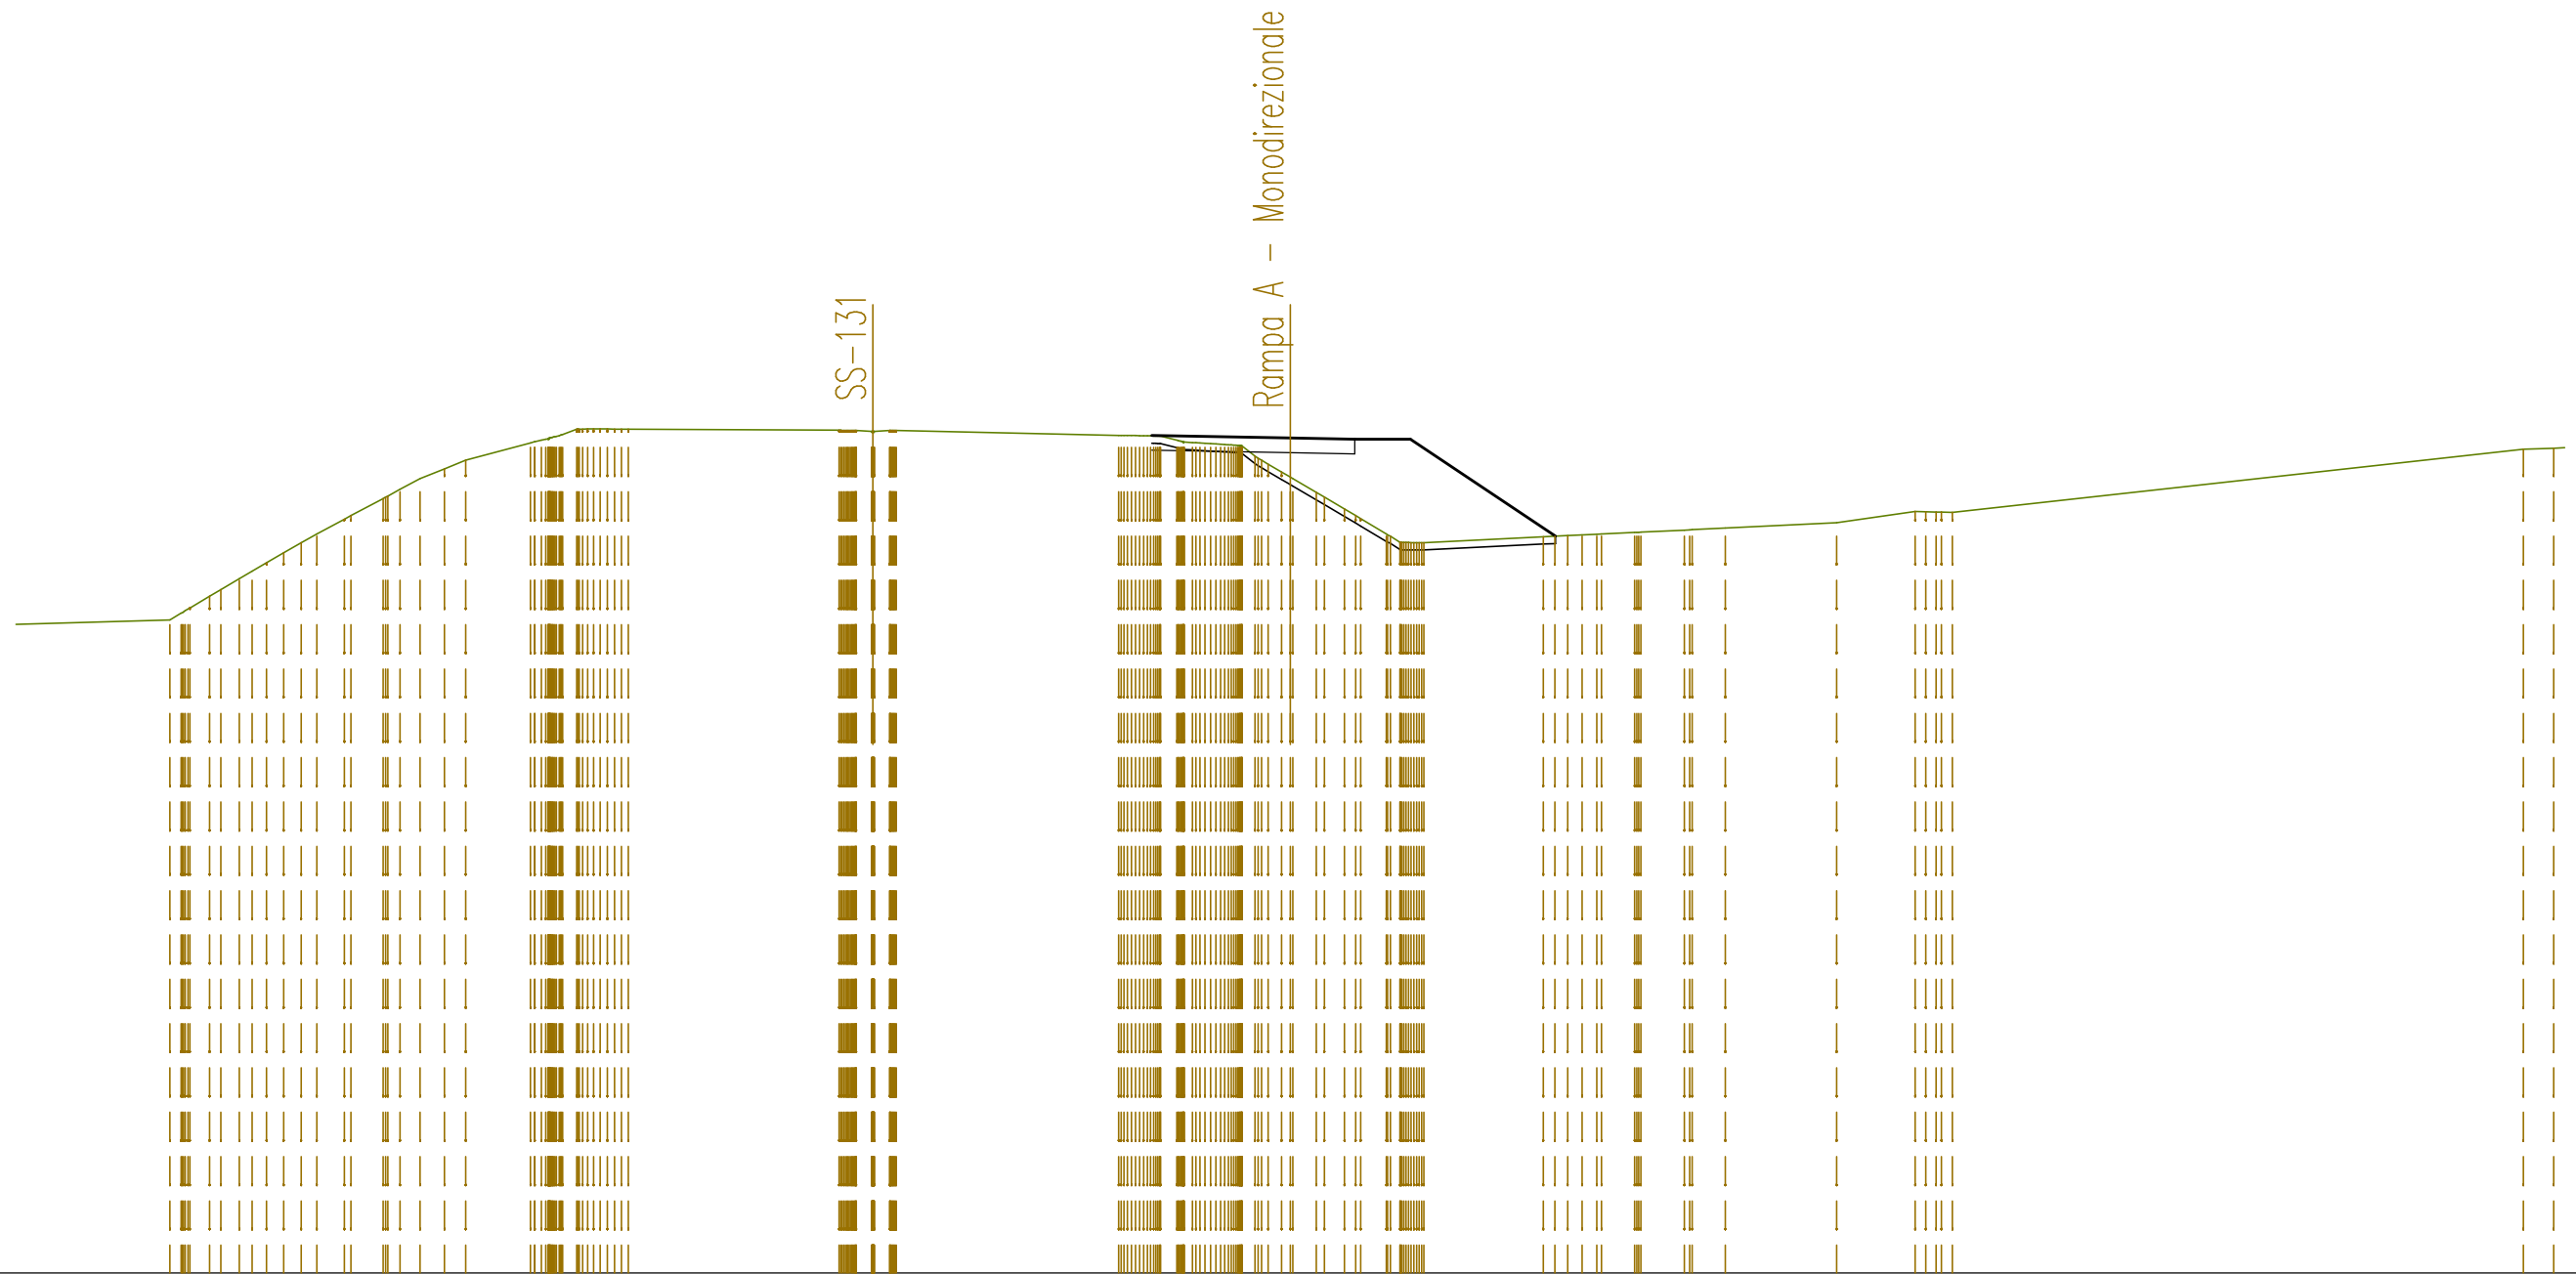


SCALA 1:200

QT.RIF. 419,000

QUOTE TERRENO		436,67 436,97 437,32 437,79 438,23 438,56 438,90 439,00 439,40 439,50 439,96 440,31 440,50 440,66 440,77 441,00		441,47 441,58 441,84 441,85 441,84 441,84		441,81 441,88 441,68 441,81		441,67 441,66 441,54 441,47 441,44 441,41 441,11 440,68 440,13 440,13 439,68 439,42 439,00 438,97 438,77 438,77		438,93 438,96 438,99 439,00 439,04 439,05 439,11 439,12 439,16		439,31		439,61 439,60 439,59		441,30 441,33
DIST.PARZIALI TERRENO	5,57	0,53 0,50 0,74 0,87 0,54 0,66 0,57	1,76	5,70	6,02	0,64 0,54 0,69	3,23	0,90 1,18 0,90	3,02	2,12	15,45	0,82				
QUOTE PROGETTO						441,67 441,60 441,57 441,57		438,94								
DIST.PARZIALI PROGETTO						3,75 1,75 1,50	3,93									

SEZIONE N. : 23  
 QT. PROGETTO : 441,270  
 DIST.PROG. : 0+491,016

SEZIONE N. : 18  
 QT. PROGETTO : 441,051  
 DIST.PROG. : 0+397,011  
 DIST.PREC. : 31,121  
 DIST.SUCC. : 23,829

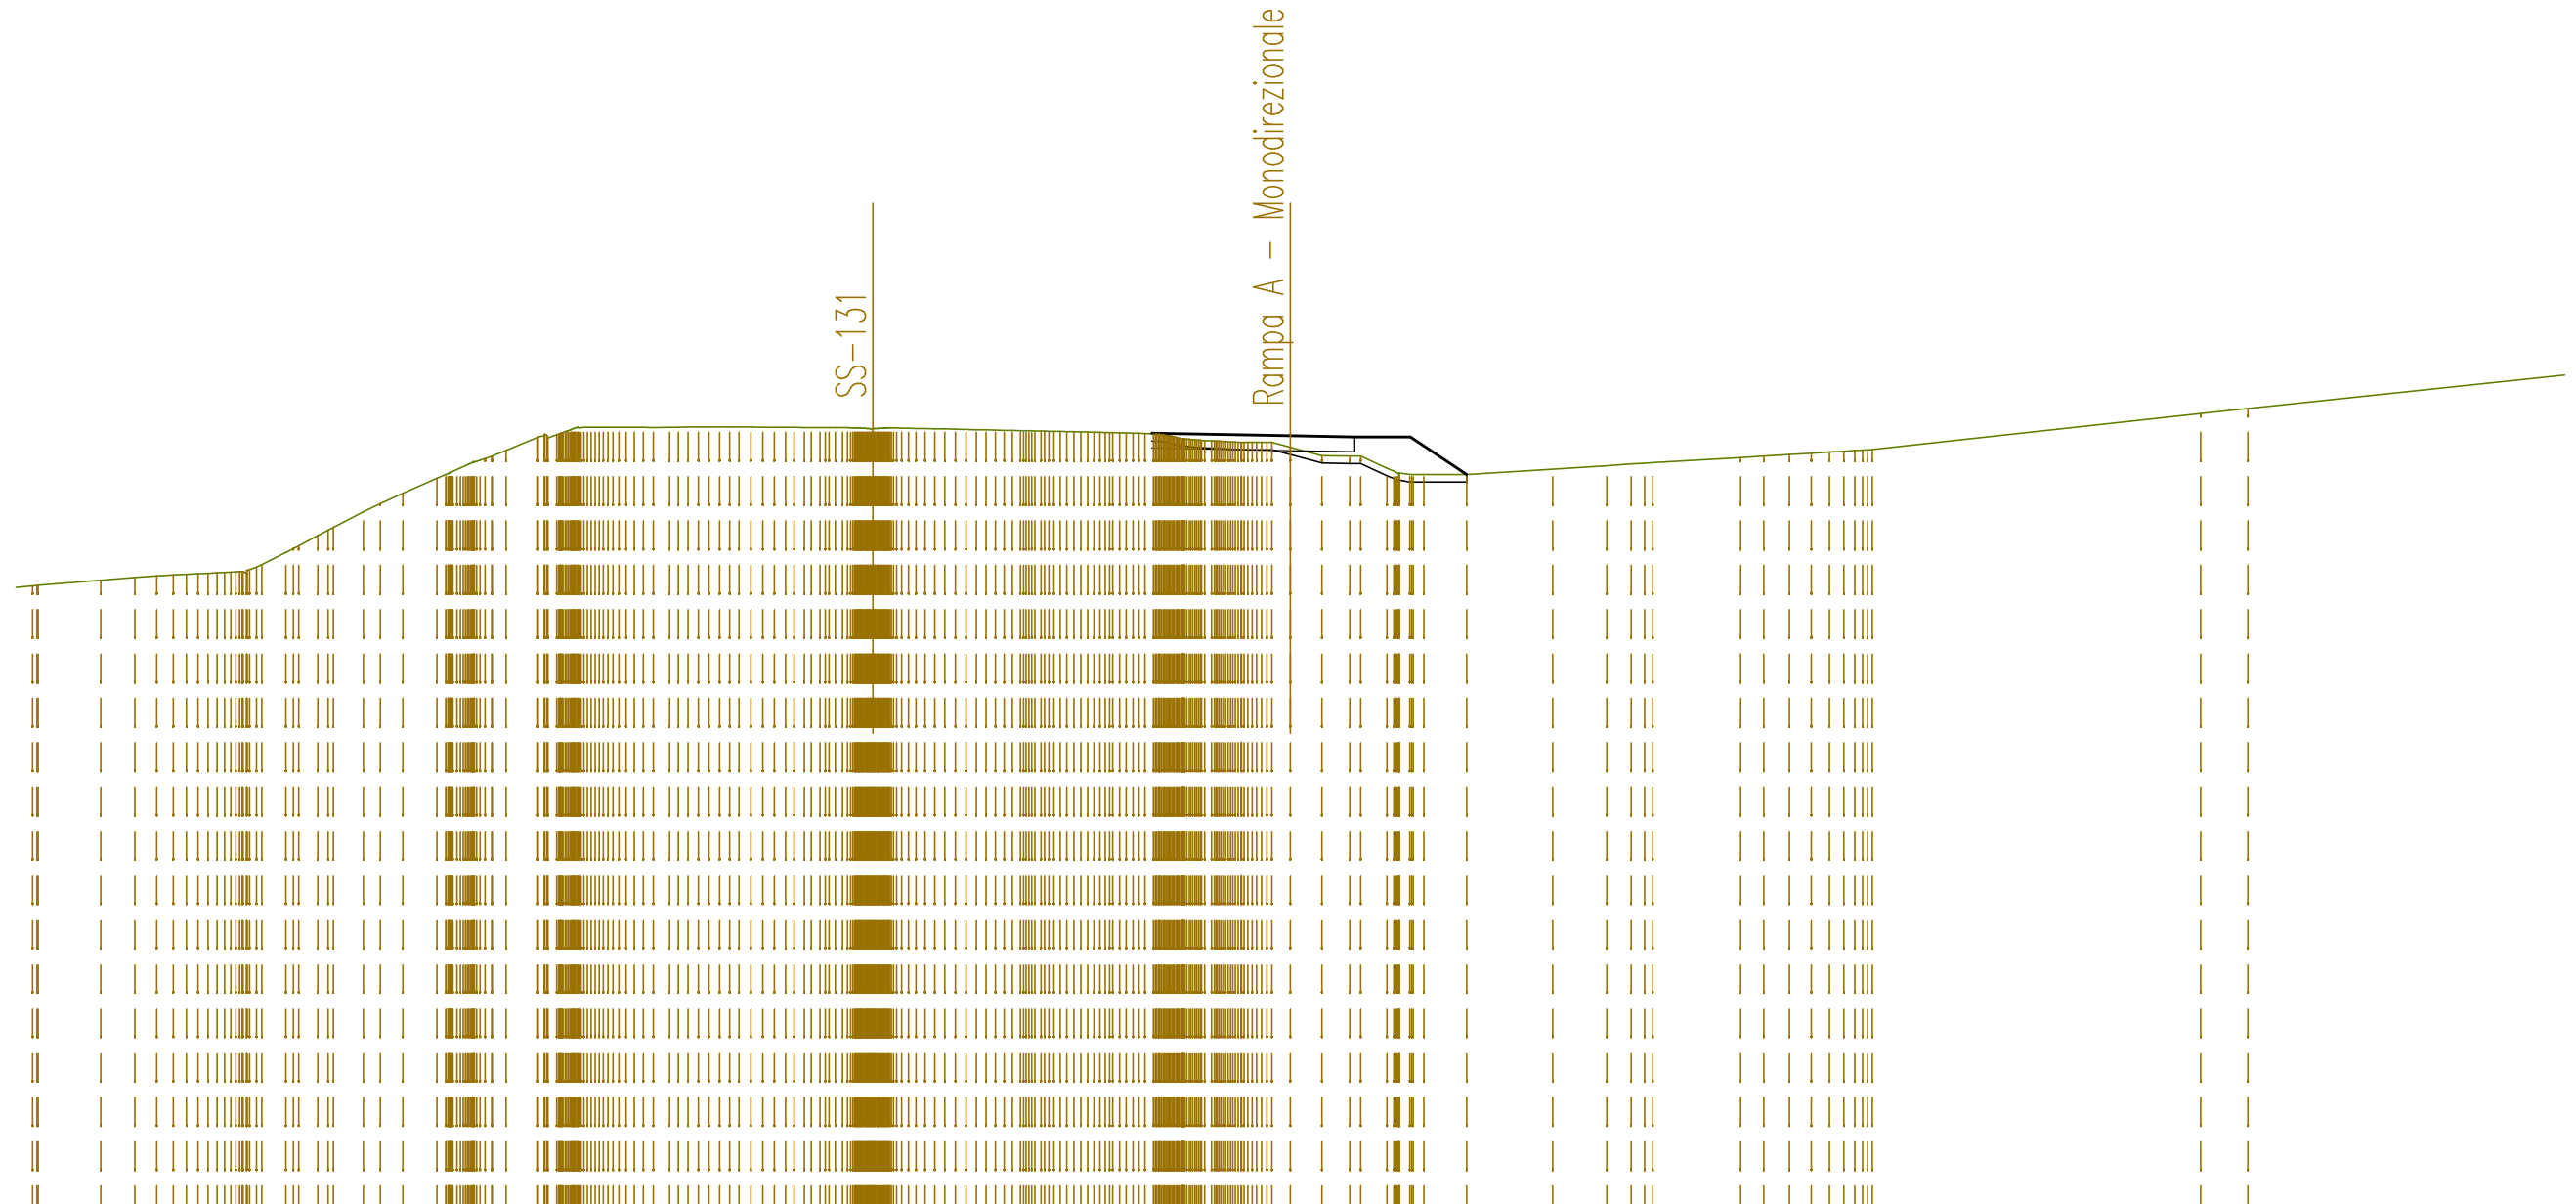

SCALA 1:200

QT.RIF. 420,000

QUOTE TERRENO	436,99 437,00	437,15 437,22 437,28 437,29 437,32 437,34 437,37 437,50 437,57 438,00	438,35 438,57 439,00 439,21 439,50	439,90 440,14 440,33 440,49 440,65	441,00 441,08 441,24 441,43 441,60 441,78 441,28 441,28 441,29 441,29 441,29 441,28 441,28 441,28 441,28 441,27 441,26 441,26 441,25 441,24 441,22 441,21 441,21 441,20 441,19 441,17 441,16 441,15 441,12 441,12 441,08 440,96 440,91 440,89 440,87 440,74	440,51 440,50 440,50 440,17 440,00 440,00 440,00	440,15 440,24 440,29 440,33	440,46 440,50 440,54 440,58 440,61 440,68	441,65 441,79
DIST.PARZIALI TERRENO	1,69	0,93 0,59	0,66 0,52 0,81 0,61 0,93	0,84	0,50 0,85 0,76 0,71	1,16 2,33 1,46 0,66 2,39	0,63 0,69 0,59 0,49	8,89	1,28
QUOTE PROGETTO					441,12	441,05 441,02 441,02 440,00			
DIST.PARZIALI PROGETTO					3,75	1,75 1,50 1,53			










SEZIONI TRASVERSALI  
RAMPA B MONODIREZIONALE

SEZIONE N. : 51  
 DIST.PROG. : 1+142,322

SEZIONE N. : 1  
 QT. PROGETTO : 437,769  
 DIST.PROG. : 0+000,000  
 DIST.SUCC. : 17,322

SCALA 1:200

QT.RIF. 414,000

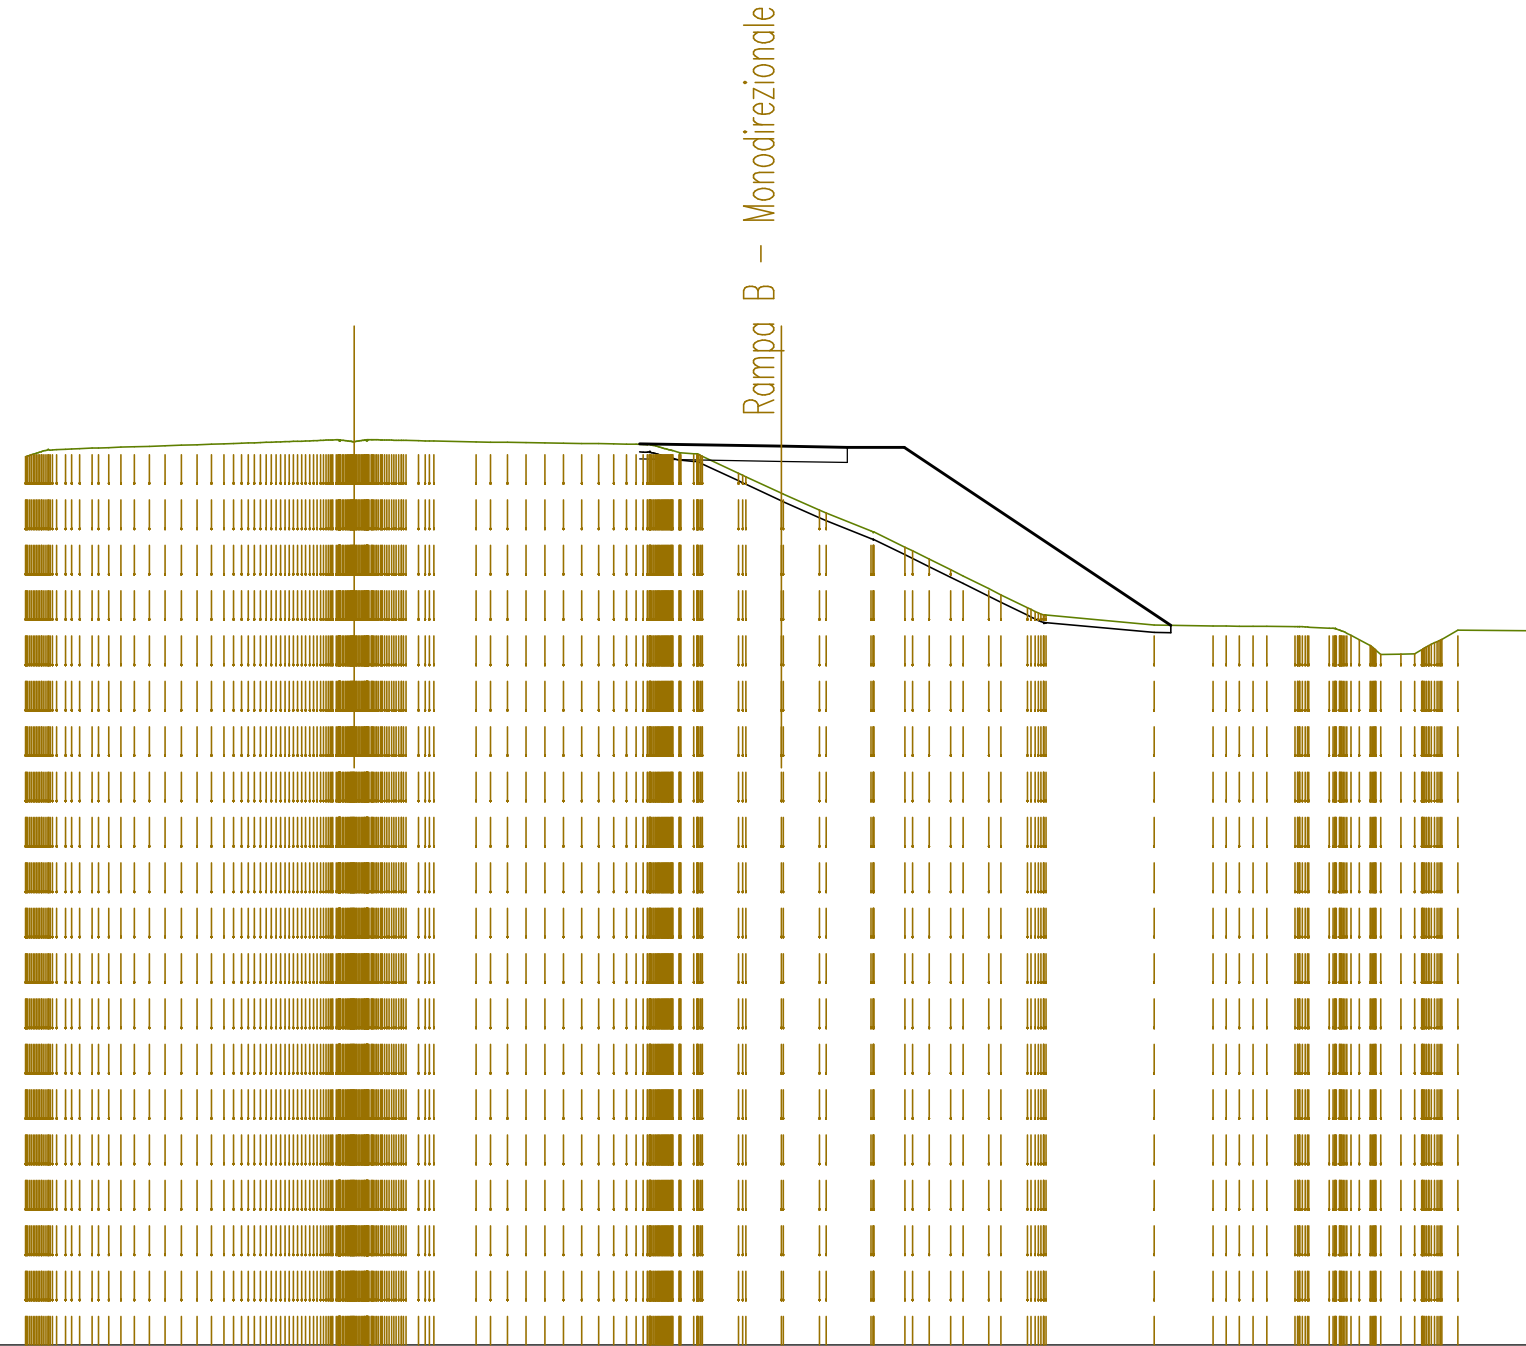


QUOTE TERRENO	437,49 437,57 437,67 437,70 437,73 437,75 437,78 437,81 437,83 437,85 437,87 437,88 437,90 437,91 437,90 437,88 437,87 437,86 437,85 437,84 437,82 437,81 437,79 437,50 437,06 436,96 436,52 436,08 436,00 435,53 435,50 435,08 434,50 434,34 434,00 433,84 433,50 433,29	433,04 433,01 433,01 433,00 433,00 432,96 432,82 432,50 432,27 432,18 432,90	432,88
DIST.PARZIALI TERRENO	1,12 0,49 0,50 0,28 0,74 0,95 0,94 0,96 1,19 0,82 0,57 0,68 0,70 2,86 1,56 0,74 0,54 0,53 2,10		
QUOTE PROGETTO	437,83 437,77 437,74 437,74	433,03	
DIST.PARZIALI PROGETTO	3,75 1,75 1,50 7,06		

SEZIONE N. : 50  
 QT. PROGETTO : 438,315  
 DIST.PROG. : 1+125,000

SEZIONE N. : 2  
 QT. PROGETTO : 438,141  
 DIST.PROG. : 0+017,322  
 DIST.PREC. : 17,322  
 DIST.SUCC. : 25,000

SCALA 1:200

QT.RIF. 415,000

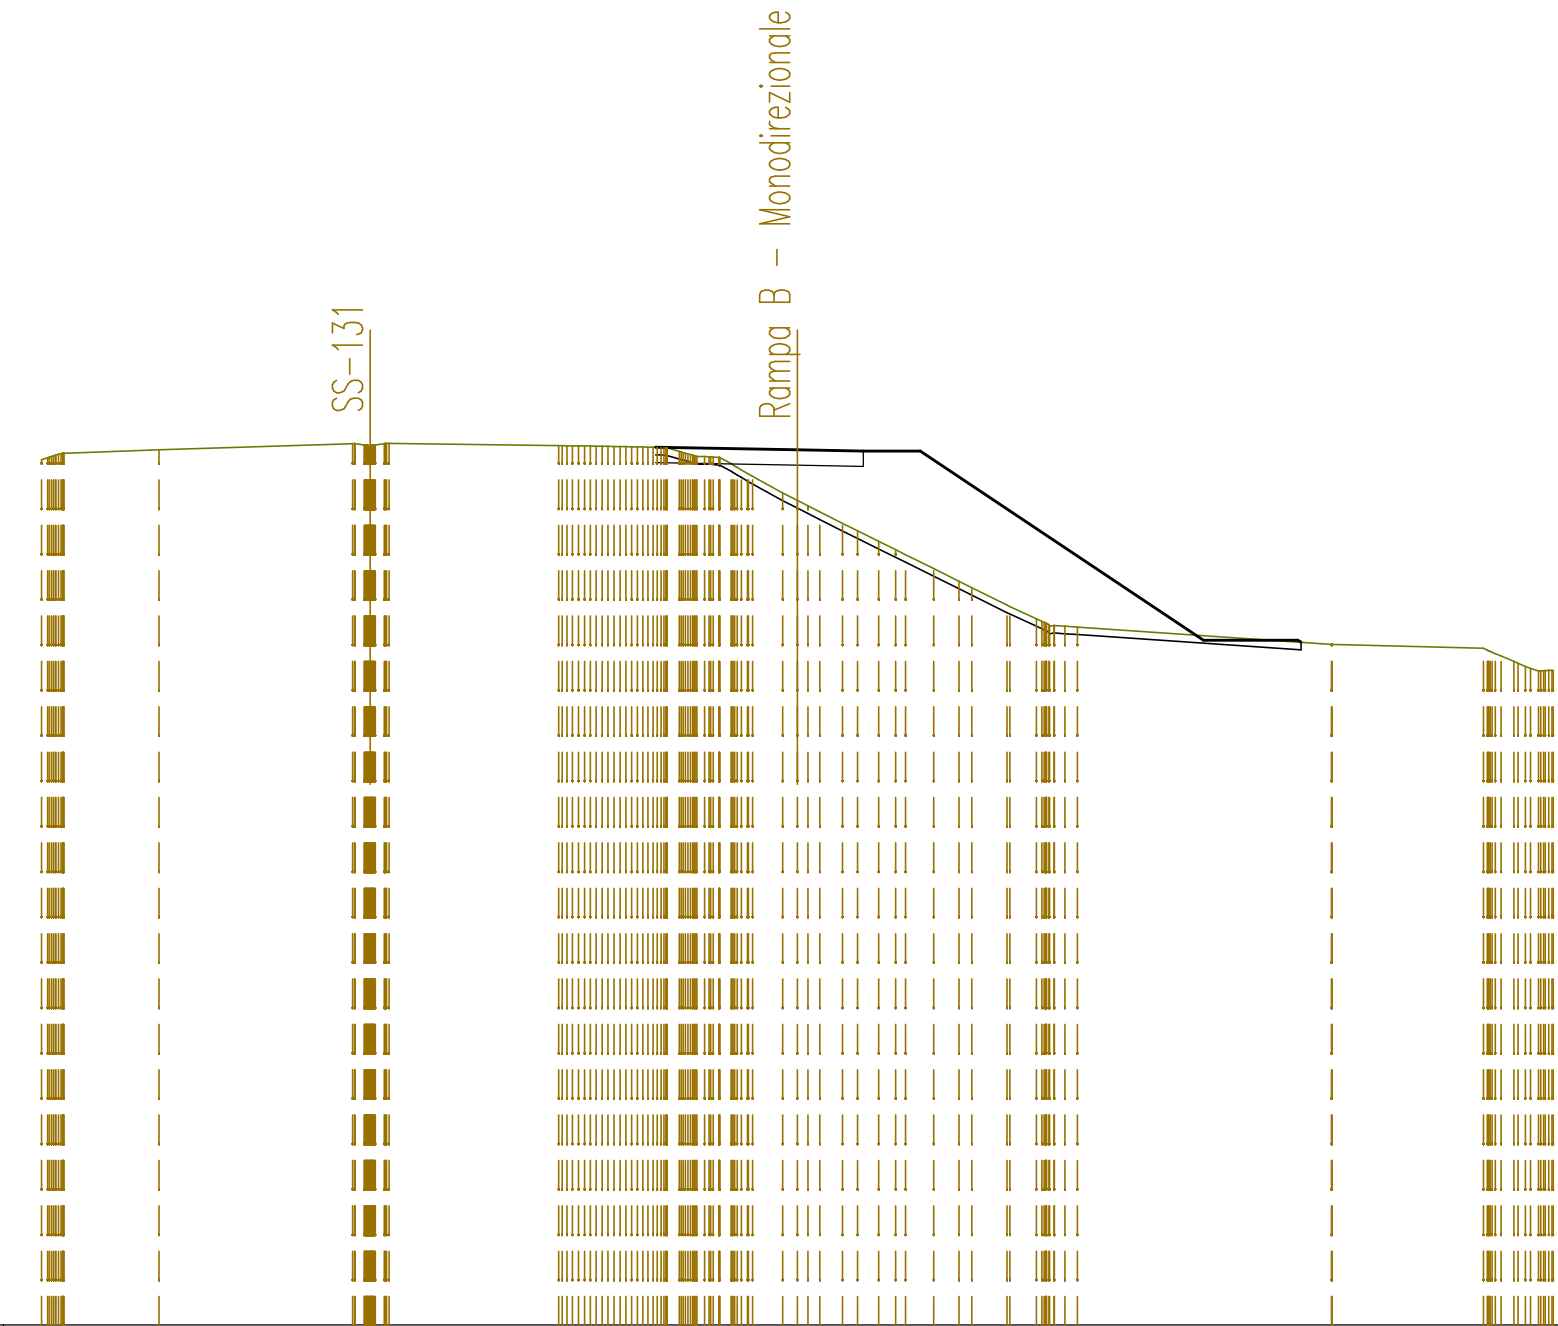


QUOTE TERRENO	437,88 437,97 438,05	438,15	438,31 438,36 438,31 438,31	438,25 438,25 438,24 438,23 438,22 438,21 438,19 437,97 437,94 437,68 437,44	437,00 436,66 436,20 435,72 435,60 435,57 435,00 434,67 434,50 434,04 434,00 433,58 433,48 433,46	433,00 433,00	432,89 432,69 432,50 432,30 432,31
DIST.PARZIALI TERRENO	2,51	5,12	4,49	0,80	0,61 0,56 0,74 0,67 0,93 0,70	6,72	4,01
QUOTE PROGETTO				438,21	438,14 438,11 438,11	433,11	433,11 433,05
DIST.PARZIALI PROGETTO				3,75	1,75 1,50	7,50	2,50

SEZIONE N. : 49  
 QT. PROGETTO : 438,900  
 DIST.PROG. : 1+100,000

SEZIONE N. : 3  
 QT. PROGETTO : 438,669  
 DIST.PROG. : 0+042,322  
 DIST.PREC. : 25,000  
 DIST.SUCC. : 25,000

SCALA 1:200

QT.RIF. 416,000

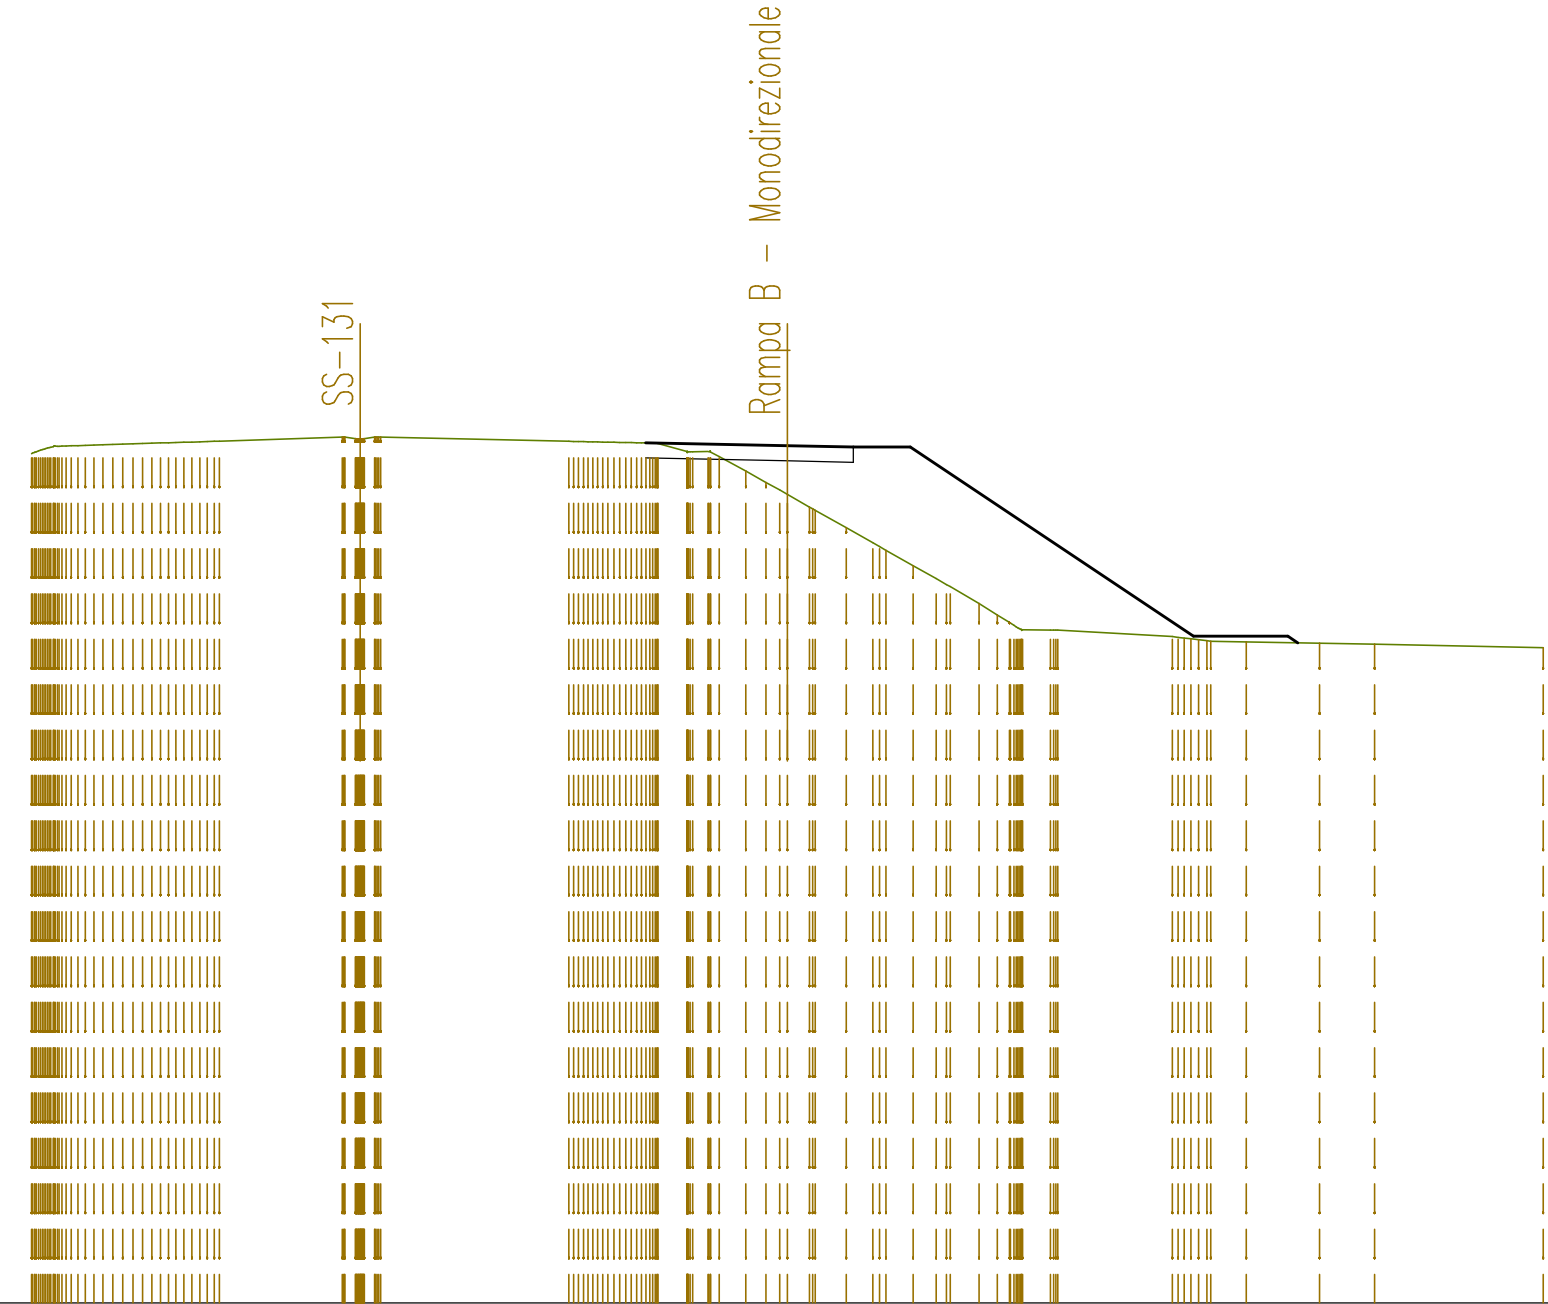


QUOTE TERRENO	438,46 438,57 438,66 438,70 438,71 438,73 438,74 438,76 438,78 438,79	438,90 438,94 438,90 438,90	438,79 438,78 438,77 438,75 438,74 438,73 438,72 438,52 438,38 438,00 437,70 437,38 437,05 436,96 436,50 436,10 435,91 435,50 435,15 434,94 434,50 434,19 433,92 433,80 433,79 433,79	433,62 433,56 433,50 433,48	433,45	433,42	433,33	
DIST.PARZIALI TERRENO	3,25	4,98	0,77 0,71 0,53 0,59 0,82 0,70 0,72 0,61 0,76 0,49 0,74	3,03	0,94	1,94	1,45	4,47
QUOTE PROGETTO			438,75 438,67 438,63 438,63	433,63	433,63 433,46			
DIST.PARZIALI PROGETTO			3,75 1,75 1,50	7,50	2,50			

SEZIONE N. : 48  
 QT. PROGETTO : 439,488  
 DIST.PROG. : 1+075,000

SEZIONE N. : 4  
 QT. PROGETTO : 439,249  
 DIST.PROG. : 0+067,322  
 DIST.PREC. : 25,000  
 DIST.SUCC. : 25,000

SCALA 1:200

QT.RIF. 417,000

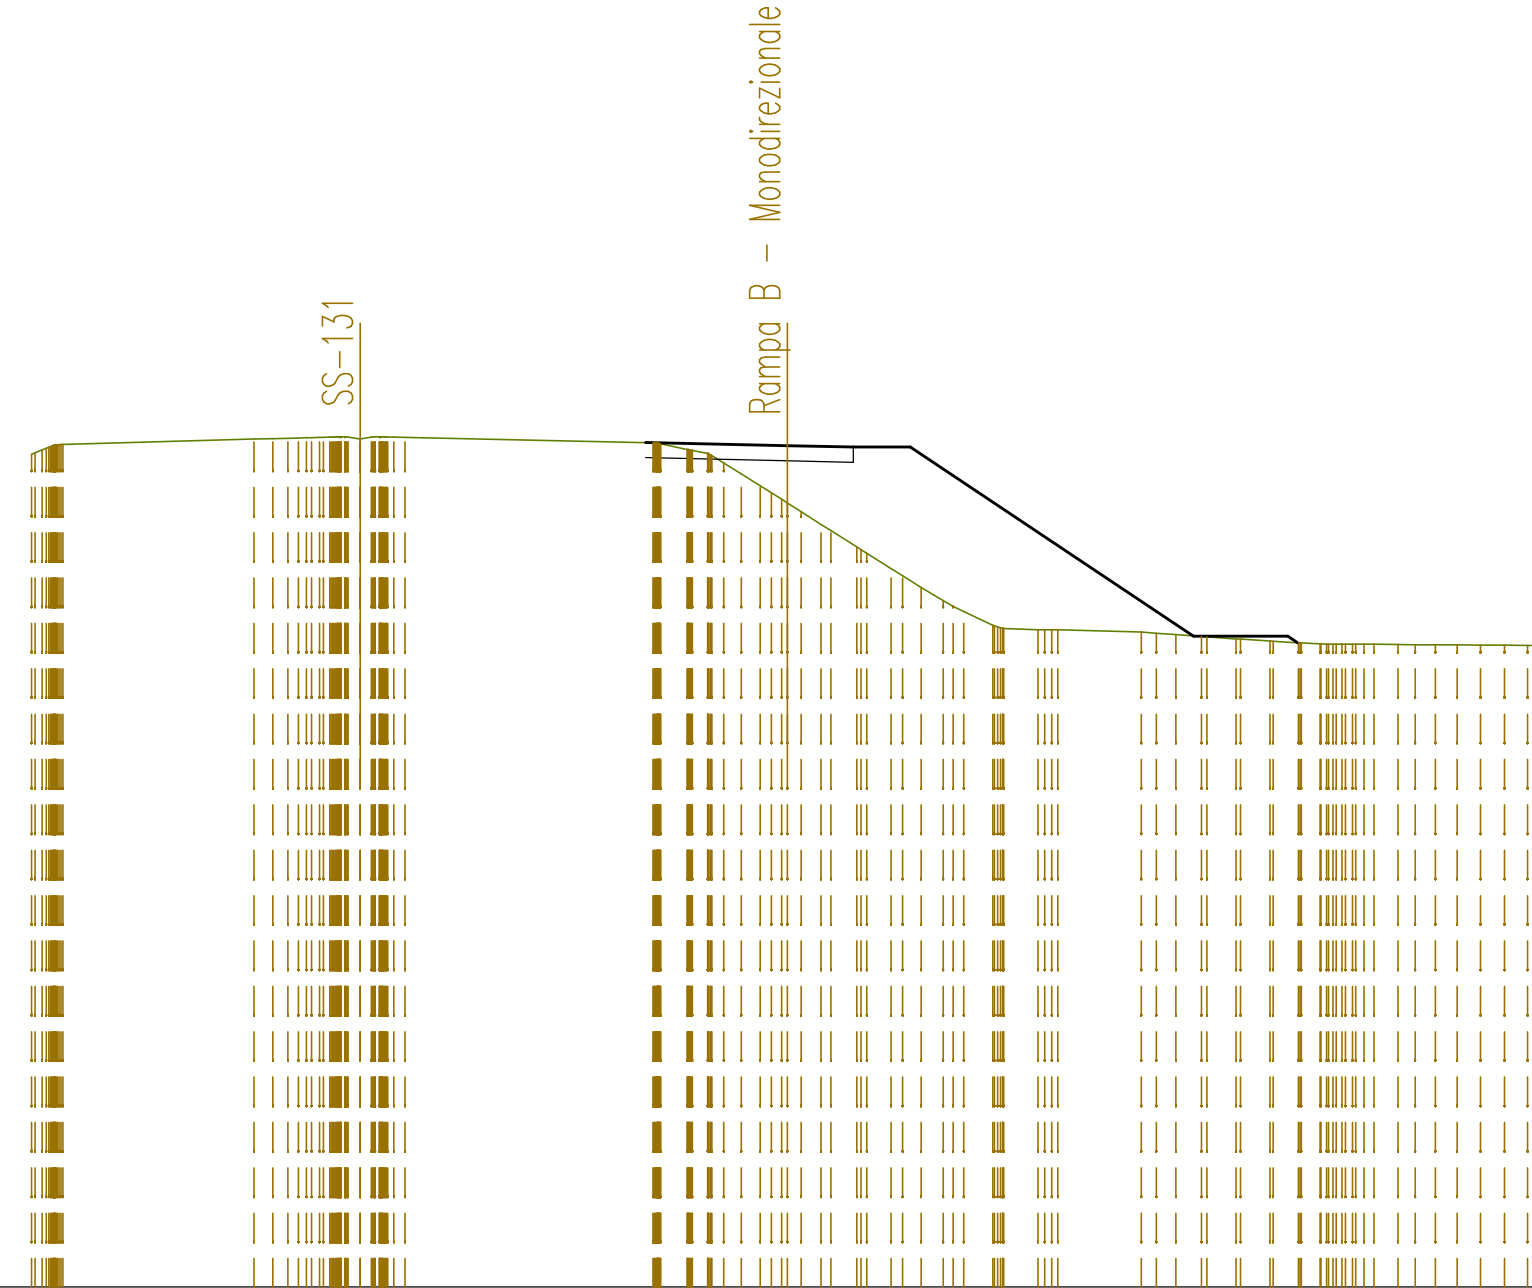


QUOTE TERRENO	439,02 439,13 439,28 439,28	439,43 439,43 439,45 439,45 439,48 439,43 439,48 439,47	439,32 439,30 439,14 439,05	438,50 438,19 437,83 437,50 437,16 437,00 436,57 436,40	435,81 435,50 435,15 434,86	434,50 434,41 434,38 434,38	434,32 434,25 434,20 434,19 434,13	434,08 434,07 434,01 434,00 434,00	433,98 433,98 433,98 433,98 433,97 433,97 433,97 433,96
DIST.PARZIALI TERRENO	5,06	0,50	6,56	0,71 0,50 0,53 0,68 0,64	0,49 0,59	0,77 0,90	2,20	0,52 0,68 0,77 0,78	0,67 0,50 0,63 0,53 0,58 0,62 0,63 0,61
QUOTE PROGETTO			439,33	439,25 439,21 439,21			434,21	434,21 434,03	
DIST.PARZIALI PROGETTO				3,75 1,75 1,50		7,50		2,50	

SEZIONE N. : 47  
 QT. PROGETTO : 440,073  
 DIST.PROG. : 1+050,000

SEZIONE N. : 5  
 QT. PROGETTO : 439,792  
 DIST.PROG. : 0+092,322  
 DIST.PREC. : 25,000  
 DIST.SUCC. : 27,688

SCALA 1:200

QT.RIF. 418,000

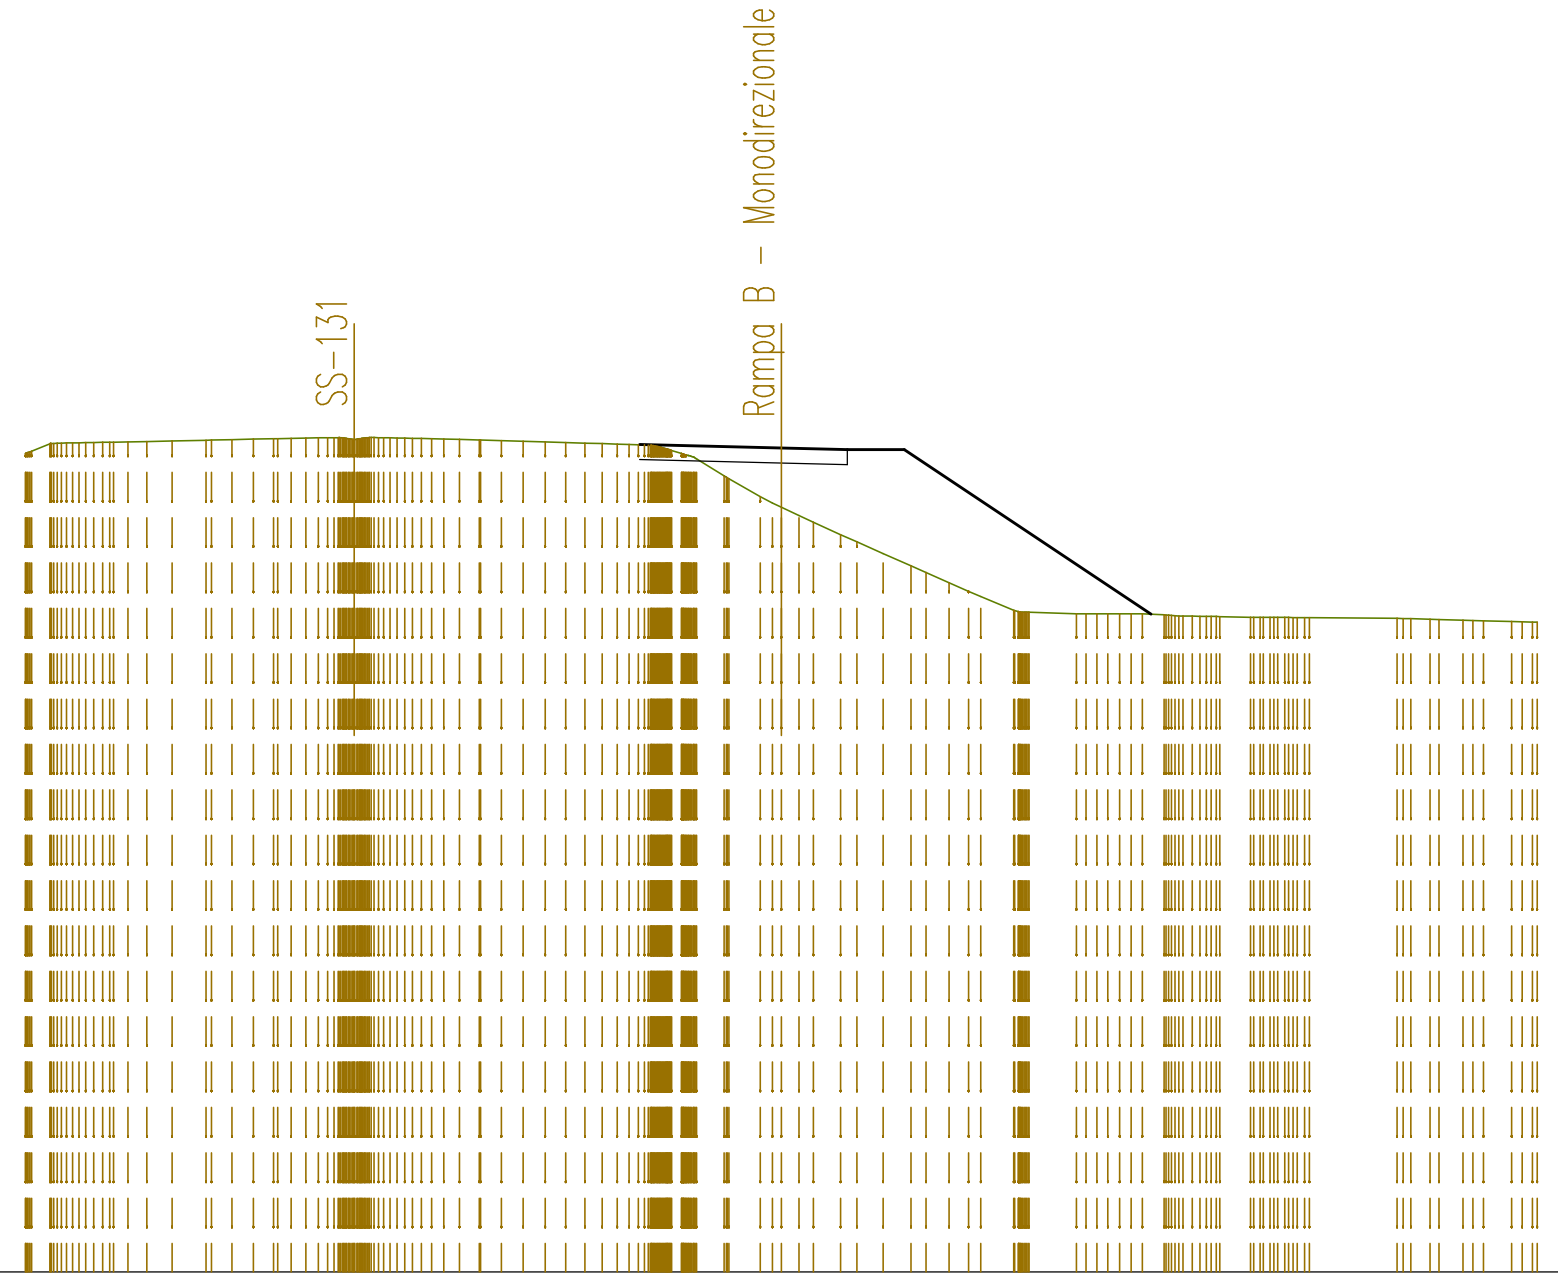

QUOTE TERRENO	439,64 439,90 439,92 439,94 439,95 439,96 439,98 440,00 440,01 440,02 440,04 440,05 440,06 440,06 440,07 440,06 440,04 440,03 440,00 439,98 439,97 439,95 439,93 439,92 439,91 439,89 439,87 439,76 439,50 439,05 438,08 438,00 438,22 438,00 437,82 437,50 437,31 437,00 436,67 436,23 436,00 435,86 435,50 435,44 435,40 435,40 435,40 435,38 435,34 435,34 435,33 435,31 435,31 435,31 435,50	0,48 0,50 0,66 0,90 0,54 0,57 0,54 0,54 0,53 0,53 0,58 0,58 0,59 0,51 0,73 0,84 0,72 0,70 0,74 0,61 0,52 0,87 1,26 0,57 0,81 2,32 0,51 0,64 0,75	439,88 439,79 439,75 439,75 435,39	3,75 1,75 1,50 6,53
DIST.PARZIALI TERRENO				
QUOTE PROGETTO				
DIST.PARZIALI PROGETTO				




SEZIONE N. : 46  
 QT. PROGETTO : 440,724  
 DIST.PROG. : 1+022,272

SEZIONE N. : 6  
 QT. PROGETTO : 440,426  
 DIST.PROG. : 0+120,010  
 DIST.PREC. : 27,688  
 DIST.SUCC. : 22,004

SCALA 1:200

QT.RIF. 419,000

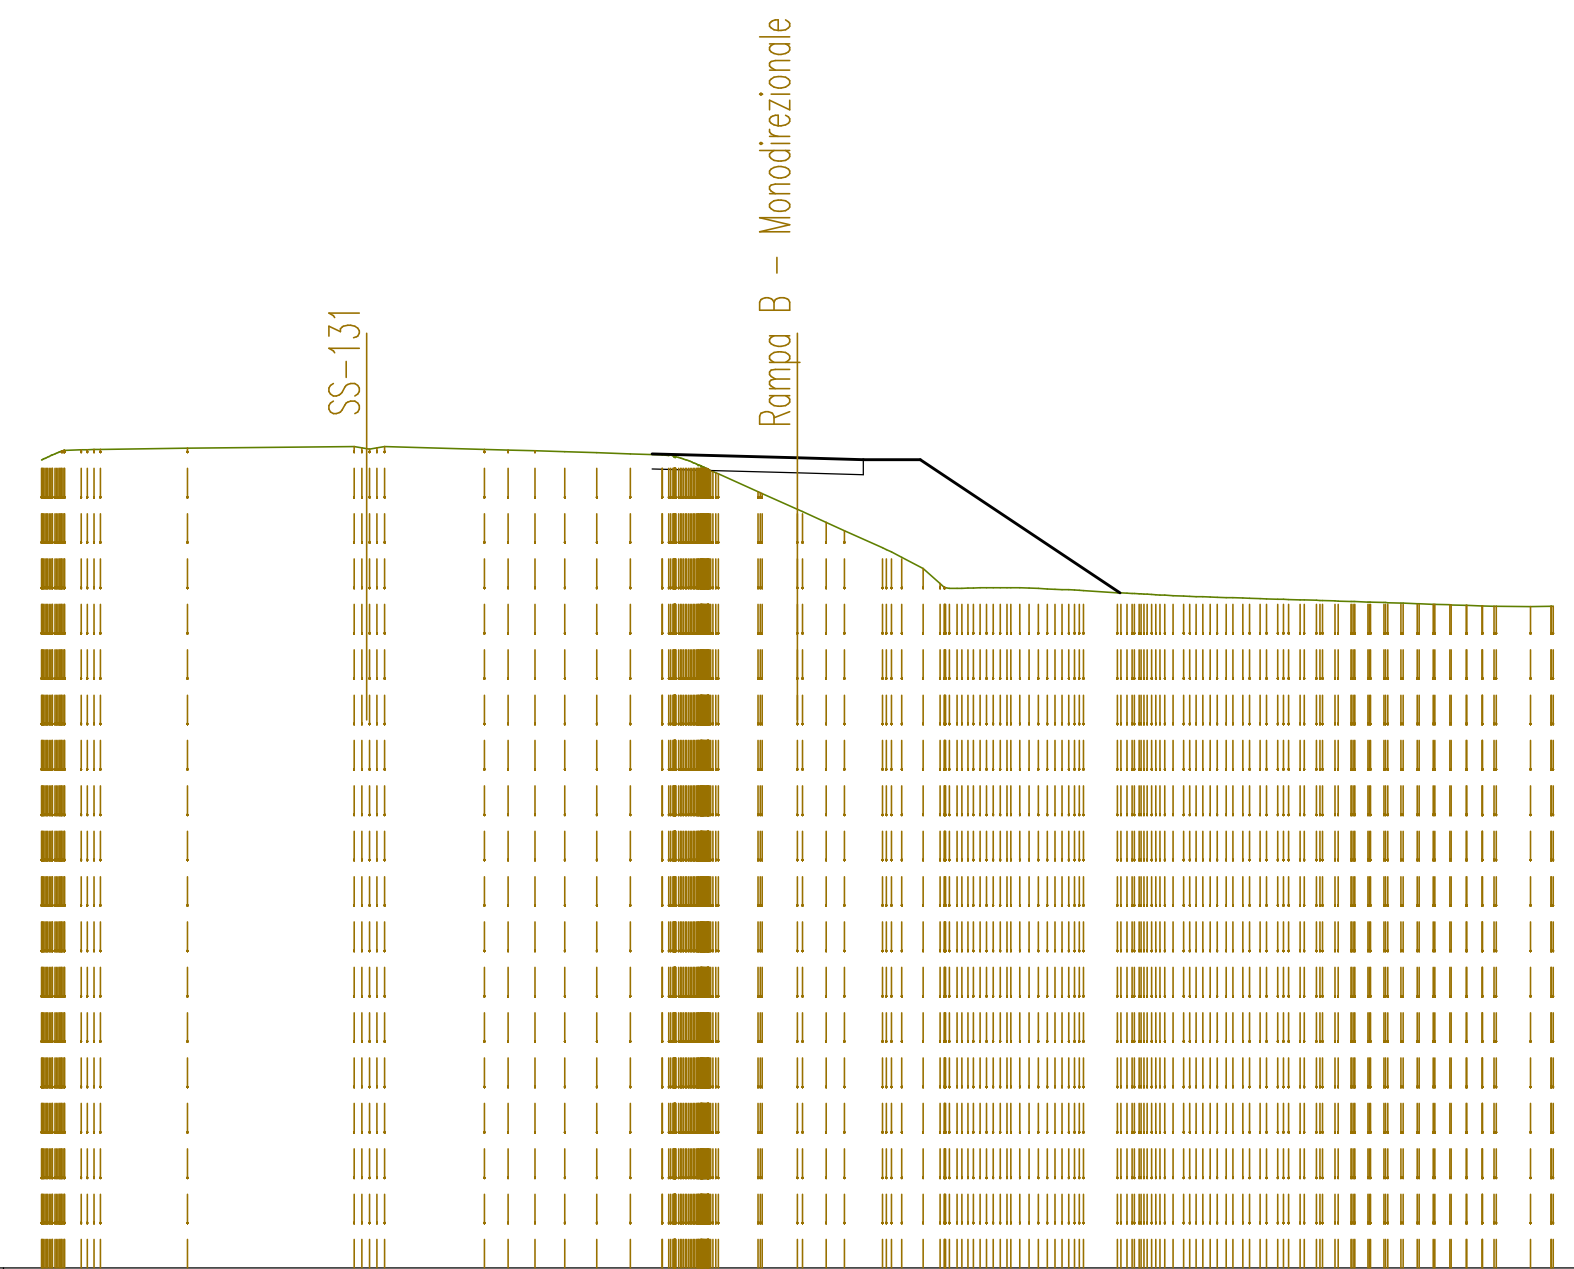


QUOTE TERRENO	440,37 440,48 440,64 440,65	440,68	440,72 440,69 440,72	440,65 440,63 440,61 440,59 440,56 440,53	440,50 440,42 440,25 440,03 440,00 439,53 439,48 439,06 438,72 438,50	438,05 437,80 437,50 437,10 436,97 436,99 436,99 436,97 436,94 436,82 436,86 436,89 436,88 436,78 436,78 436,74 436,72 436,70 436,69 436,67 436,65 436,62 436,60 436,58 436,56 436,54 436,52 436,50 436,49 436,49 436,49
DIST.PARZIALI TERRENO	2,30	4,41	2,64	0,63 0,70 0,79 0,85 0,88 0,84	1,05 0,93 0,63 0,48 1,00 0,57	0,89
QUOTE PROGETTO				440,53	440,43 440,38 440,38	436,85
DIST.PARZIALI PROGETTO					3,84 1,75 1,50	5,28

SEZIONE N. : 45  
 QT. PROGETTO : 441,202  
 DIST.PROG. : 1+000,000

SEZIONE N. : 7  
 QT. PROGETTO : 440,886  
 DIST.PROG. : 0+142,014  
 DIST.PREC. : 22,004  
 DIST.SUCC. : 24,615

SCALA 1:200

QT.RIF. 419,000

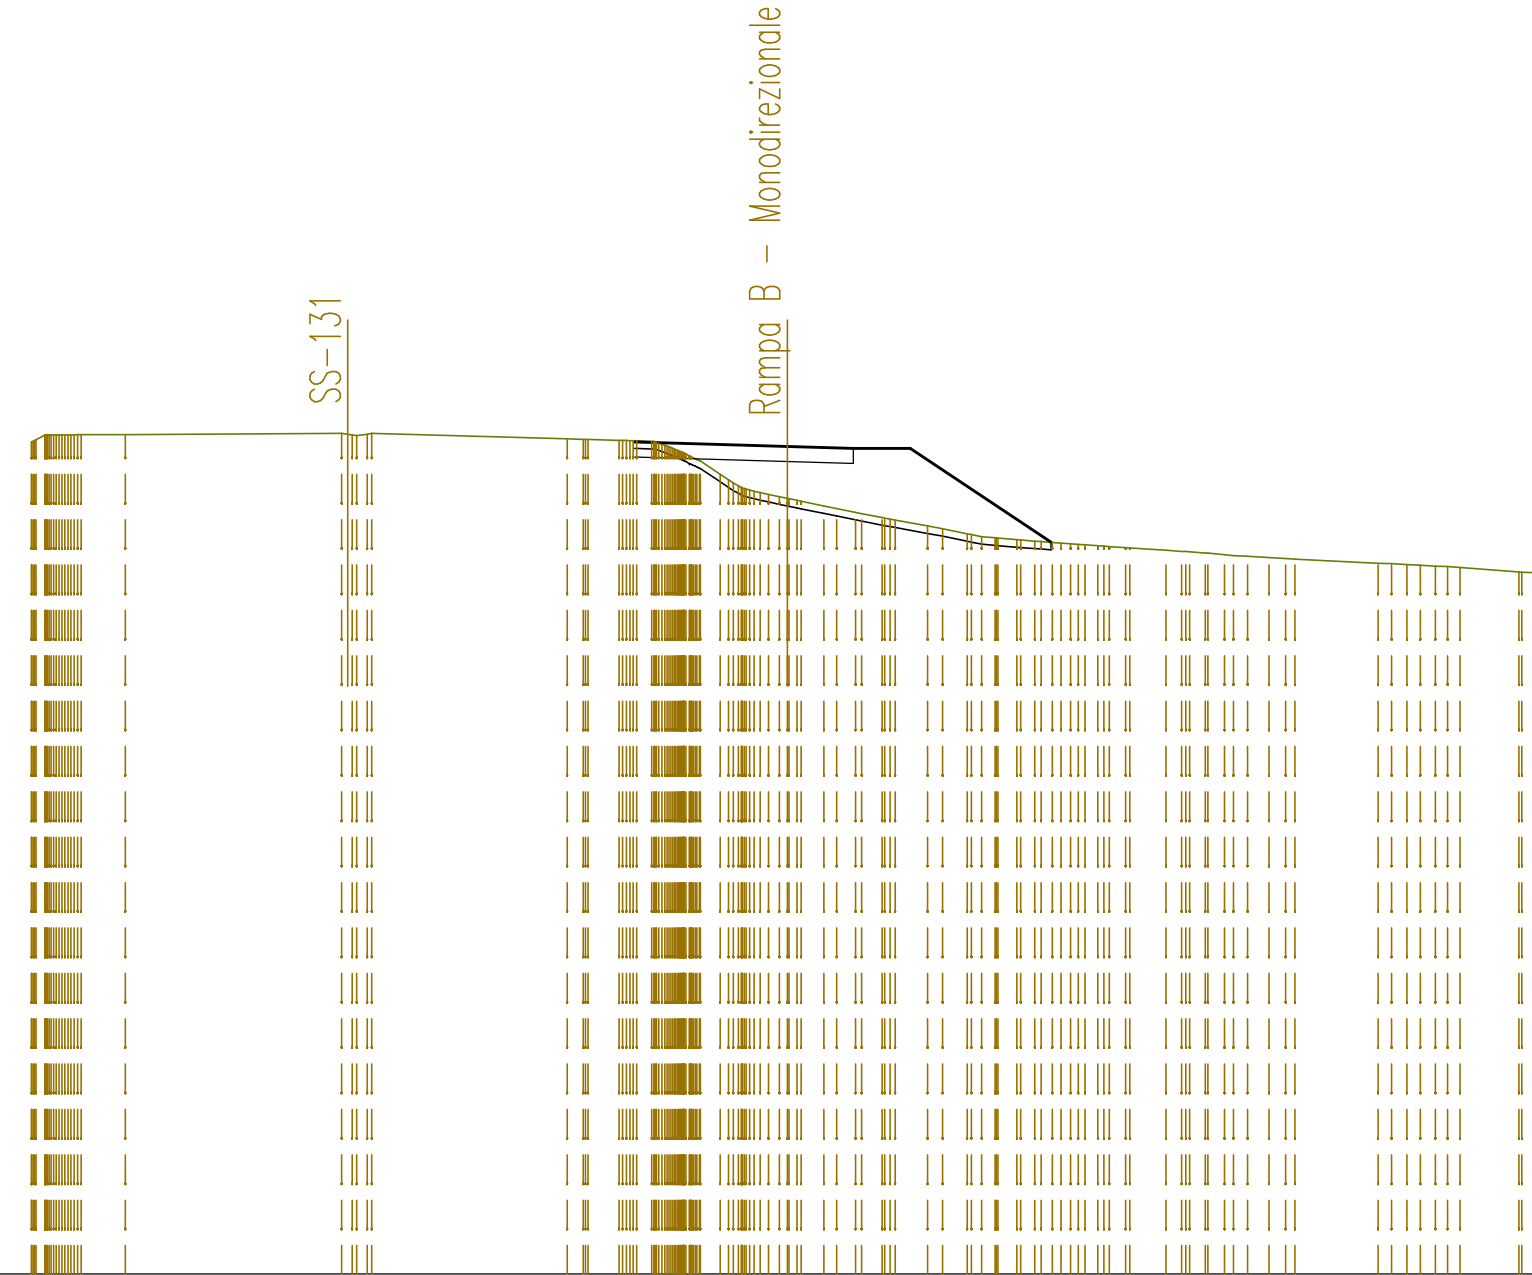


QUOTE TERRENO	441,00 441,19 441,19 441,19	441,20	441,23 441,21 441,23	441,08 441,07 441,04 441,04	441,02 440,87 440,89	440,15 439,85 439,66 439,55 439,46 439,31	439,14 439,00 438,94 438,78 438,71 438,58 438,47 438,38 438,35 438,31 438,26 438,21 438,20 438,14 438,10 438,06 438,02 437,98 437,95 437,91	437,80 437,76 437,72 437,68	437,56 437,54						
DIST.PARZIALI TERRENO	1,17	5,72	5,18	0,82	0,52	0,60	0,50 0,54	0,86	0,66	0,49	0,96	0,57	2,20	1,56	0,57
QUOTE PROGETTO				441,00 441,00		440,89	440,83	440,83			438,35				
DIST.PARZIALI PROGETTO					4,00	1,75	1,50	3,73							

SEZIONE N. : 44  
 QT. PROGETTO : 441,753  
 DIST.PROG. : 0+975,000

SEZIONE N. : 8  
 QT. PROGETTO : 441,385  
 DIST.PROG. : 0+166,629  
 DIST.PREC. : 24,615  
 DIST.SUCC. : 24,493

SCALA 1:200

QT.RIF. 421,000

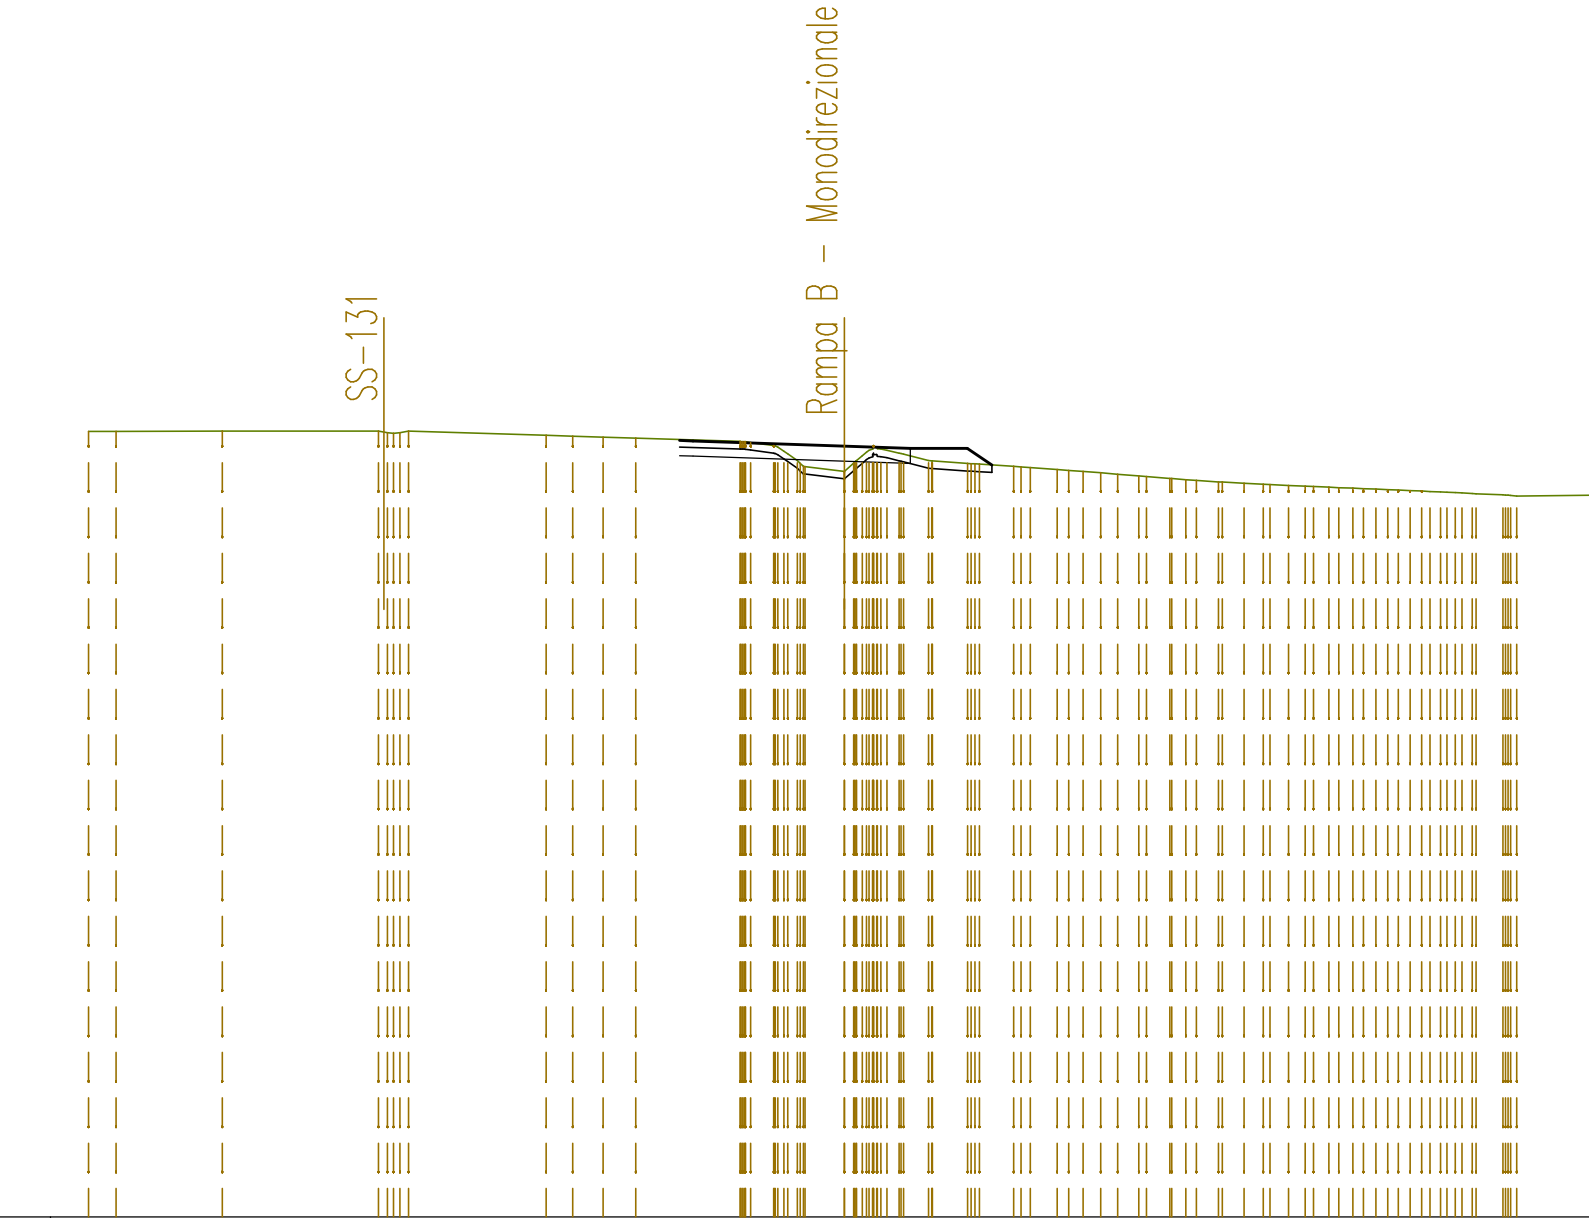


QUOTE TERRENO	441,77 441,78	441,78	441,78 441,74 441,78	441,67 441,65 441,62 441,60	441,51 441,40 441,00 440,85	440,73 441,13 441,20 441,17 440,99 440,93 440,91	440,85 440,82 440,77 440,71 440,68 440,64 440,60	440,53 440,48 440,44 440,40 440,38 440,34 440,32 440,29 440,26 440,23 440,21 440,19 440,17 440,13 440,12 440,09 440,07	440,09
DIST.PARZIALI TERRENO	0,73 2,81	4,13	3,64	0,70 0,80 0,87	2,75	0,61 1,04 0,66 0,93 0,90	0,70 0,56 0,62 0,58 0,57 0,51 0,49	0,71 2,21	
QUOTE PROGETTO					441,53 441,52	441,39 441,33	441,33 440,89		
DIST.PARZIALI PROGETTO					4,00	1,75 1,50	0,66		

SEZIONE N. : 43  
 QT. PROGETTO : 442,270  
 DIST.PROG. : 0+950,000

SEZIONE N. : 9  
 QT. PROGETTO : 441,835  
 DIST.PROG. : 0+191,122  
 DIST.PREC. : 24,493  
 DIST.SUCC. : 25,307

SCALA 1:200

QT.RIF. 422,000

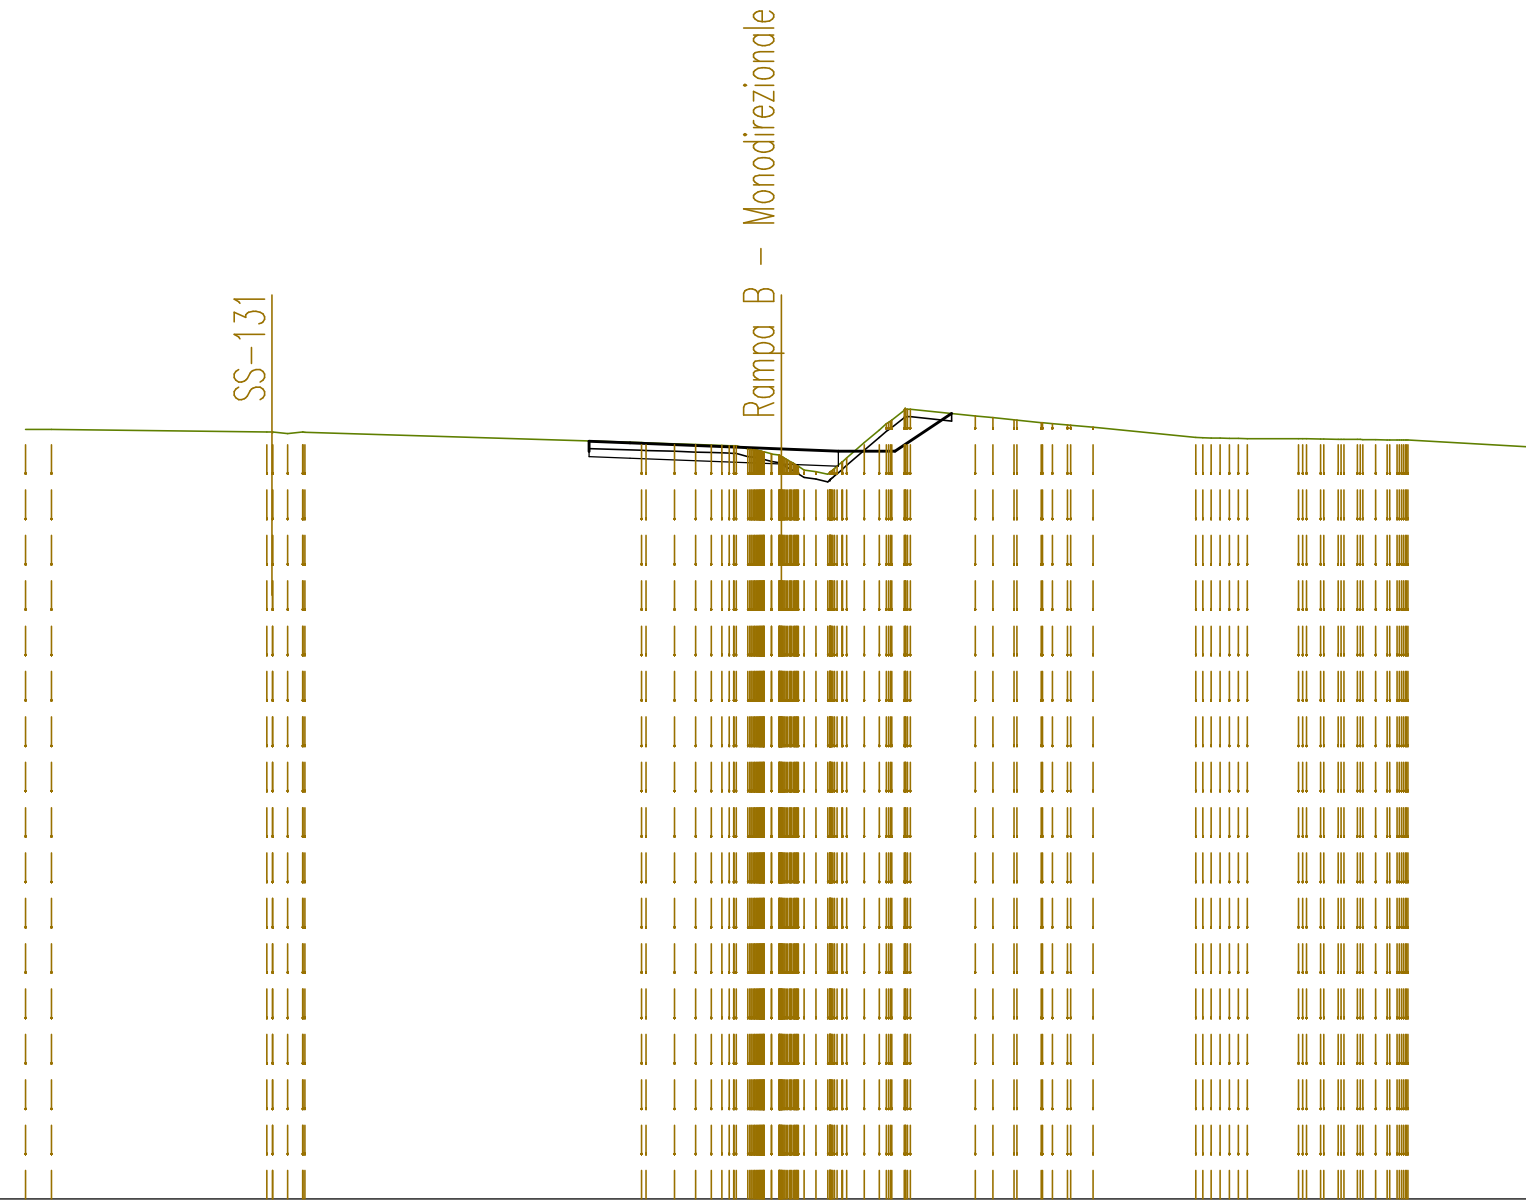


QUOTE TERRENO	442,35 442,35	442,28 442,24 442,28	442,00 442,00	441,95 441,93 441,83 441,71 441,51 441,24 441,28	442,00 442,50 442,88 442,89	442,71 442,66 442,60 442,60 442,50 442,46 442,41	442,14 442,12 442,11 442,11	442,11 442,10 442,08 442,08 442,08 442,07 442,07	441,88
DIST.PARZIALI TERRENO	0,69	5,70	8,91	0,75 0,56	1,72	0,56 0,65 0,59	2,71	1,36	3,42
QUOTE PROGETTO				442,03 441,76 441,99	441,84 441,78 441,78 442,77				
DIST.PARZIALI PROGETTO				1,09	4,00	1,51 1,50 1,50			

SEZIONE N. : 42  
 QT. PROGETTO : 442,627  
 DIST.PROG. : 0+923,970

SEZIONE N. : 10  
 QT. PROGETTO : 442,267  
 DIST.PROG. : 0+216,429  
 DIST.PREC. : 25,307  
 DIST.SUCC. : 23,030

SCALA 1:200

QT.RIF. 423,000

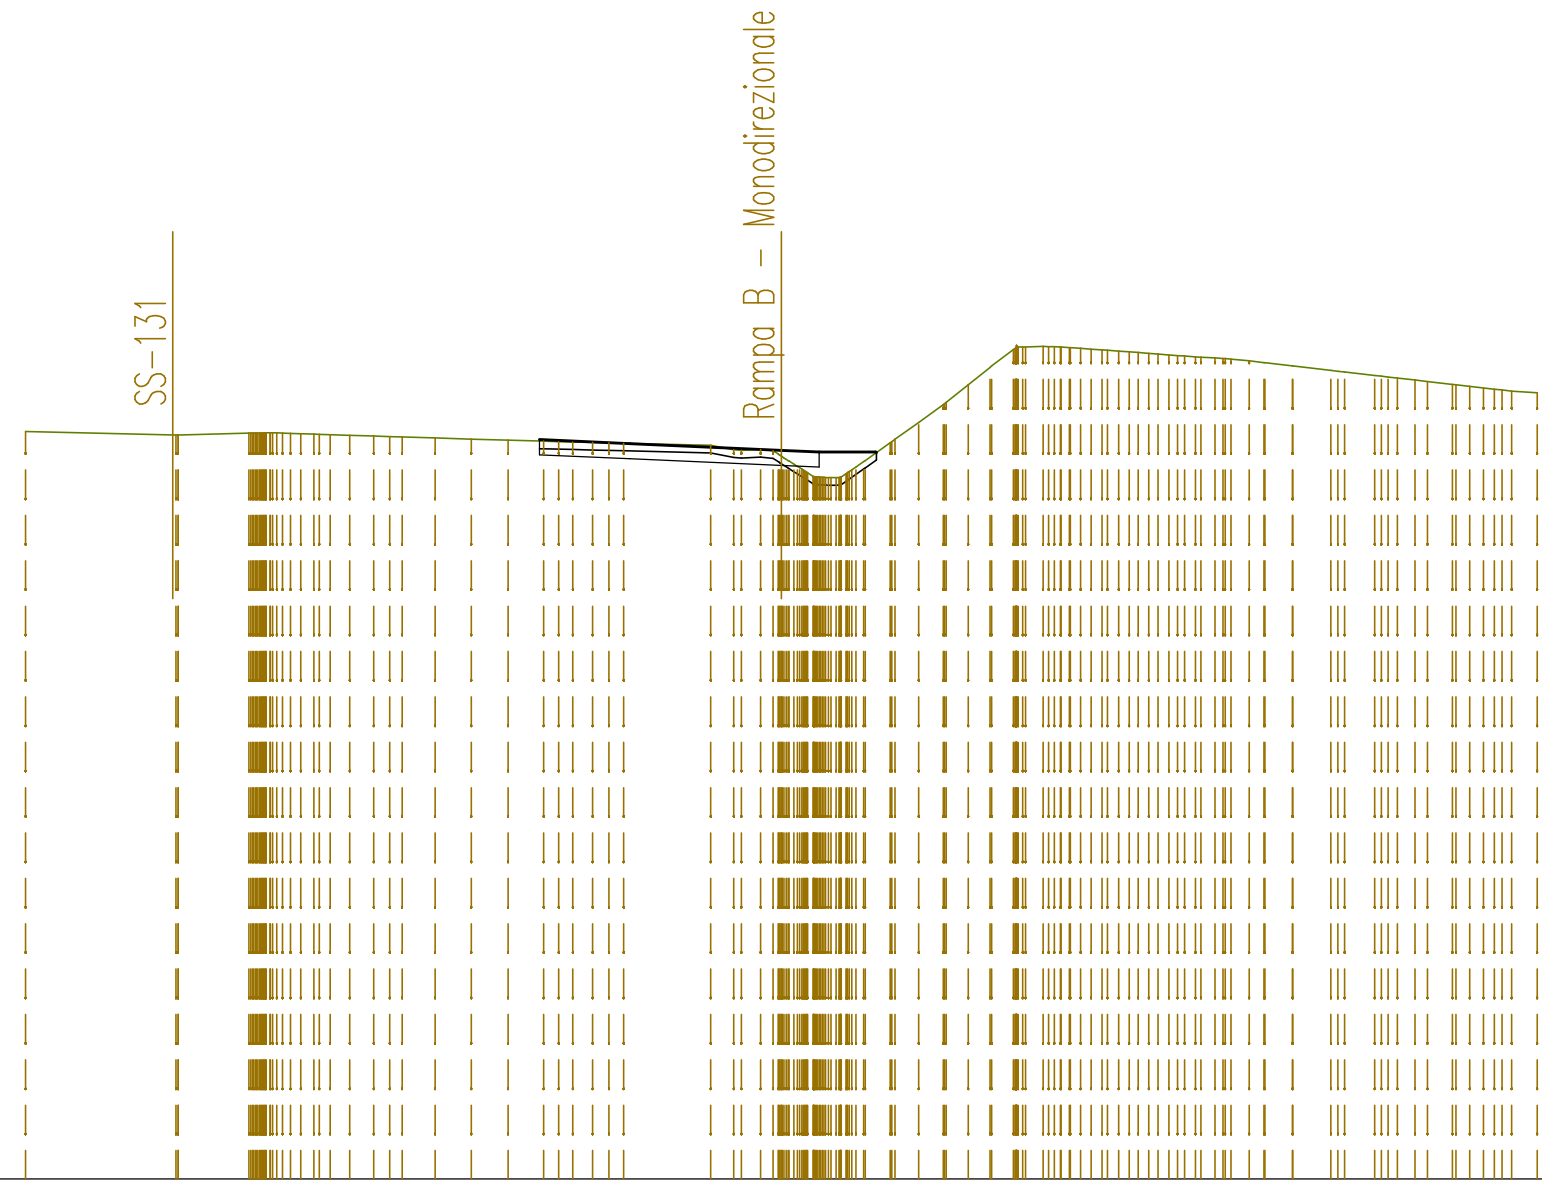


QUOTE TERRENO	442,76	442,68 442,68	442,72 442,73 442,72 442,70	442,67 442,65 442,62	442,59 442,57 442,54	442,51 442,49 442,48	442,46	442,40 442,28	442,29 442,29 441,85 441,55 441,83 442,00	443,00 443,48 444,00 444,46 444,93	445,02 445,00 444,97 444,93 444,87 444,83 444,79 444,74 444,71	444,64 444,59 444,50 444,50 444,38 444,34	444,25 444,19 444,13 444,09 444,01 443,89 443,83 443,79
DIST.PARZIALI TERRENO	3,99	1,87	0,52 0,63 0,88 0,95 0,98 0,94	0,52	2,30	0,61 0,51	0,66 0,63 0,65 0,58 0,57 0,57	0,66 0,63 0,65 0,58 0,57 0,57	0,49 0,73 1,01 0,80	0,66 0,66 0,66	0,68		
QUOTE PROGETTO					442,55	442,44		442,27 442,22	442,22 442,21				
DIST.PARZIALI PROGETTO					2,40	4,00	1,00 1,50						

SEZIONE N. : 41  
 QT. PROGETTO : 443,070  
 DIST.PROG. : 0+900,000

SEZIONE N. : 11  
 QT. PROGETTO : 442,575  
 DIST.PROG. : 0+239,458  
 DIST.PREC. : 23,030  
 DIST.SUCC. : 23,541

SCALA 1:200


QT.RIF. 424,000

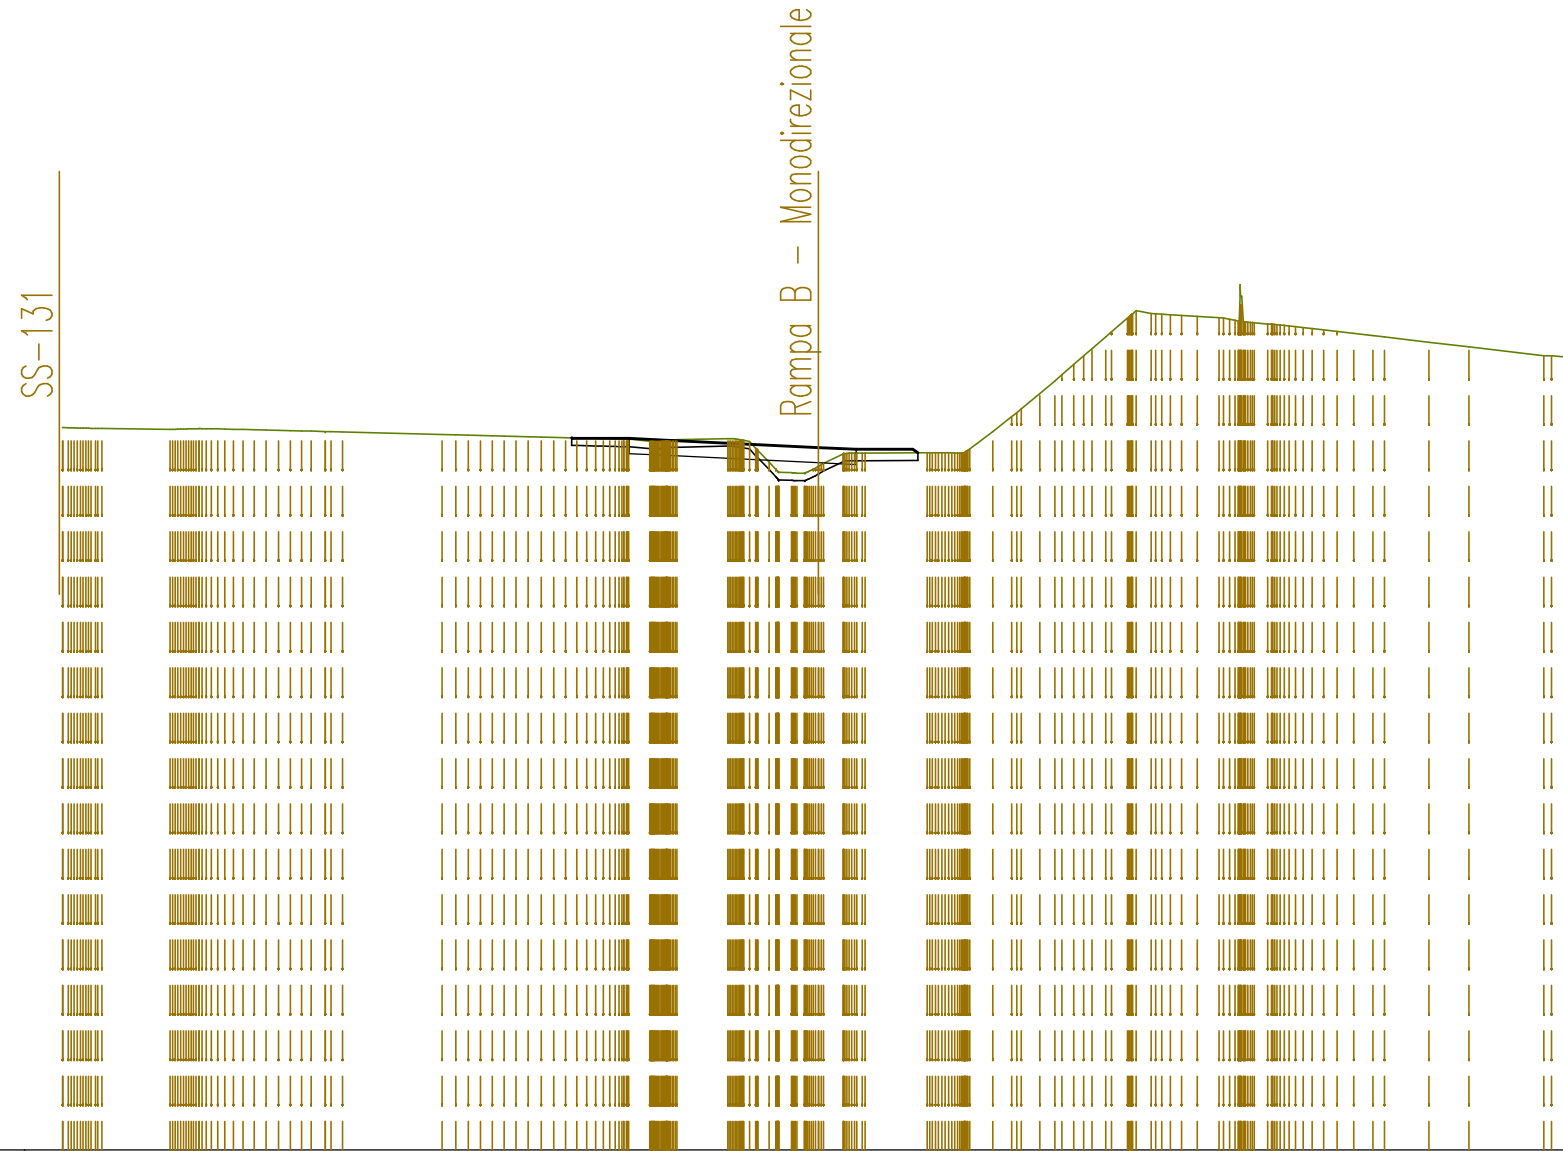

QUOTE TERRENO	443,10 443,09 443,08	443,06 443,07 443,06 443,05 443,04 443,02 443,01 443,00 442,99	442,92 442,90 442,89 442,87 442,85 442,84 442,82 442,81 442,80 442,78 442,76 442,78	442,81 442,74 442,74 442,20 441,91 441,95 442,40 442,43 442,43	442,44 442,43 442,43 443,00 443,39 444,00 444,50 445,00 445,50 446,00 446,12 446,08 446,04 446,01 445,92 445,84 445,80 445,75 445,69 445,60 445,54 445,50	445,36 445,24 445,00 444,95	
DIST.PARZIALI TERRENO	1,81	2,63	0,56 0,56	1,35	0,61 0,50 0,49	0,58 0,51 1,19 1,06 1,98	0,60
QUOTE PROGETTO			442,83 442,81 442,81 442,77	442,57 442,53	442,53 442,44		
DIST.PARZIALI PROGETTO			1,50 1,00	4,00	1,00 1,50		

SEZIONE N. : 40  
 QT. PROGETTO : 443,457  
 DIST.PROG. : 0+875,000

SEZIONE N. : 12  
 QT. PROGETTO : 442,921  
 DIST.PROG. : 0+262,999  
 DIST.PREC. : 23,541  
 DIST.SUCC. : 22,884

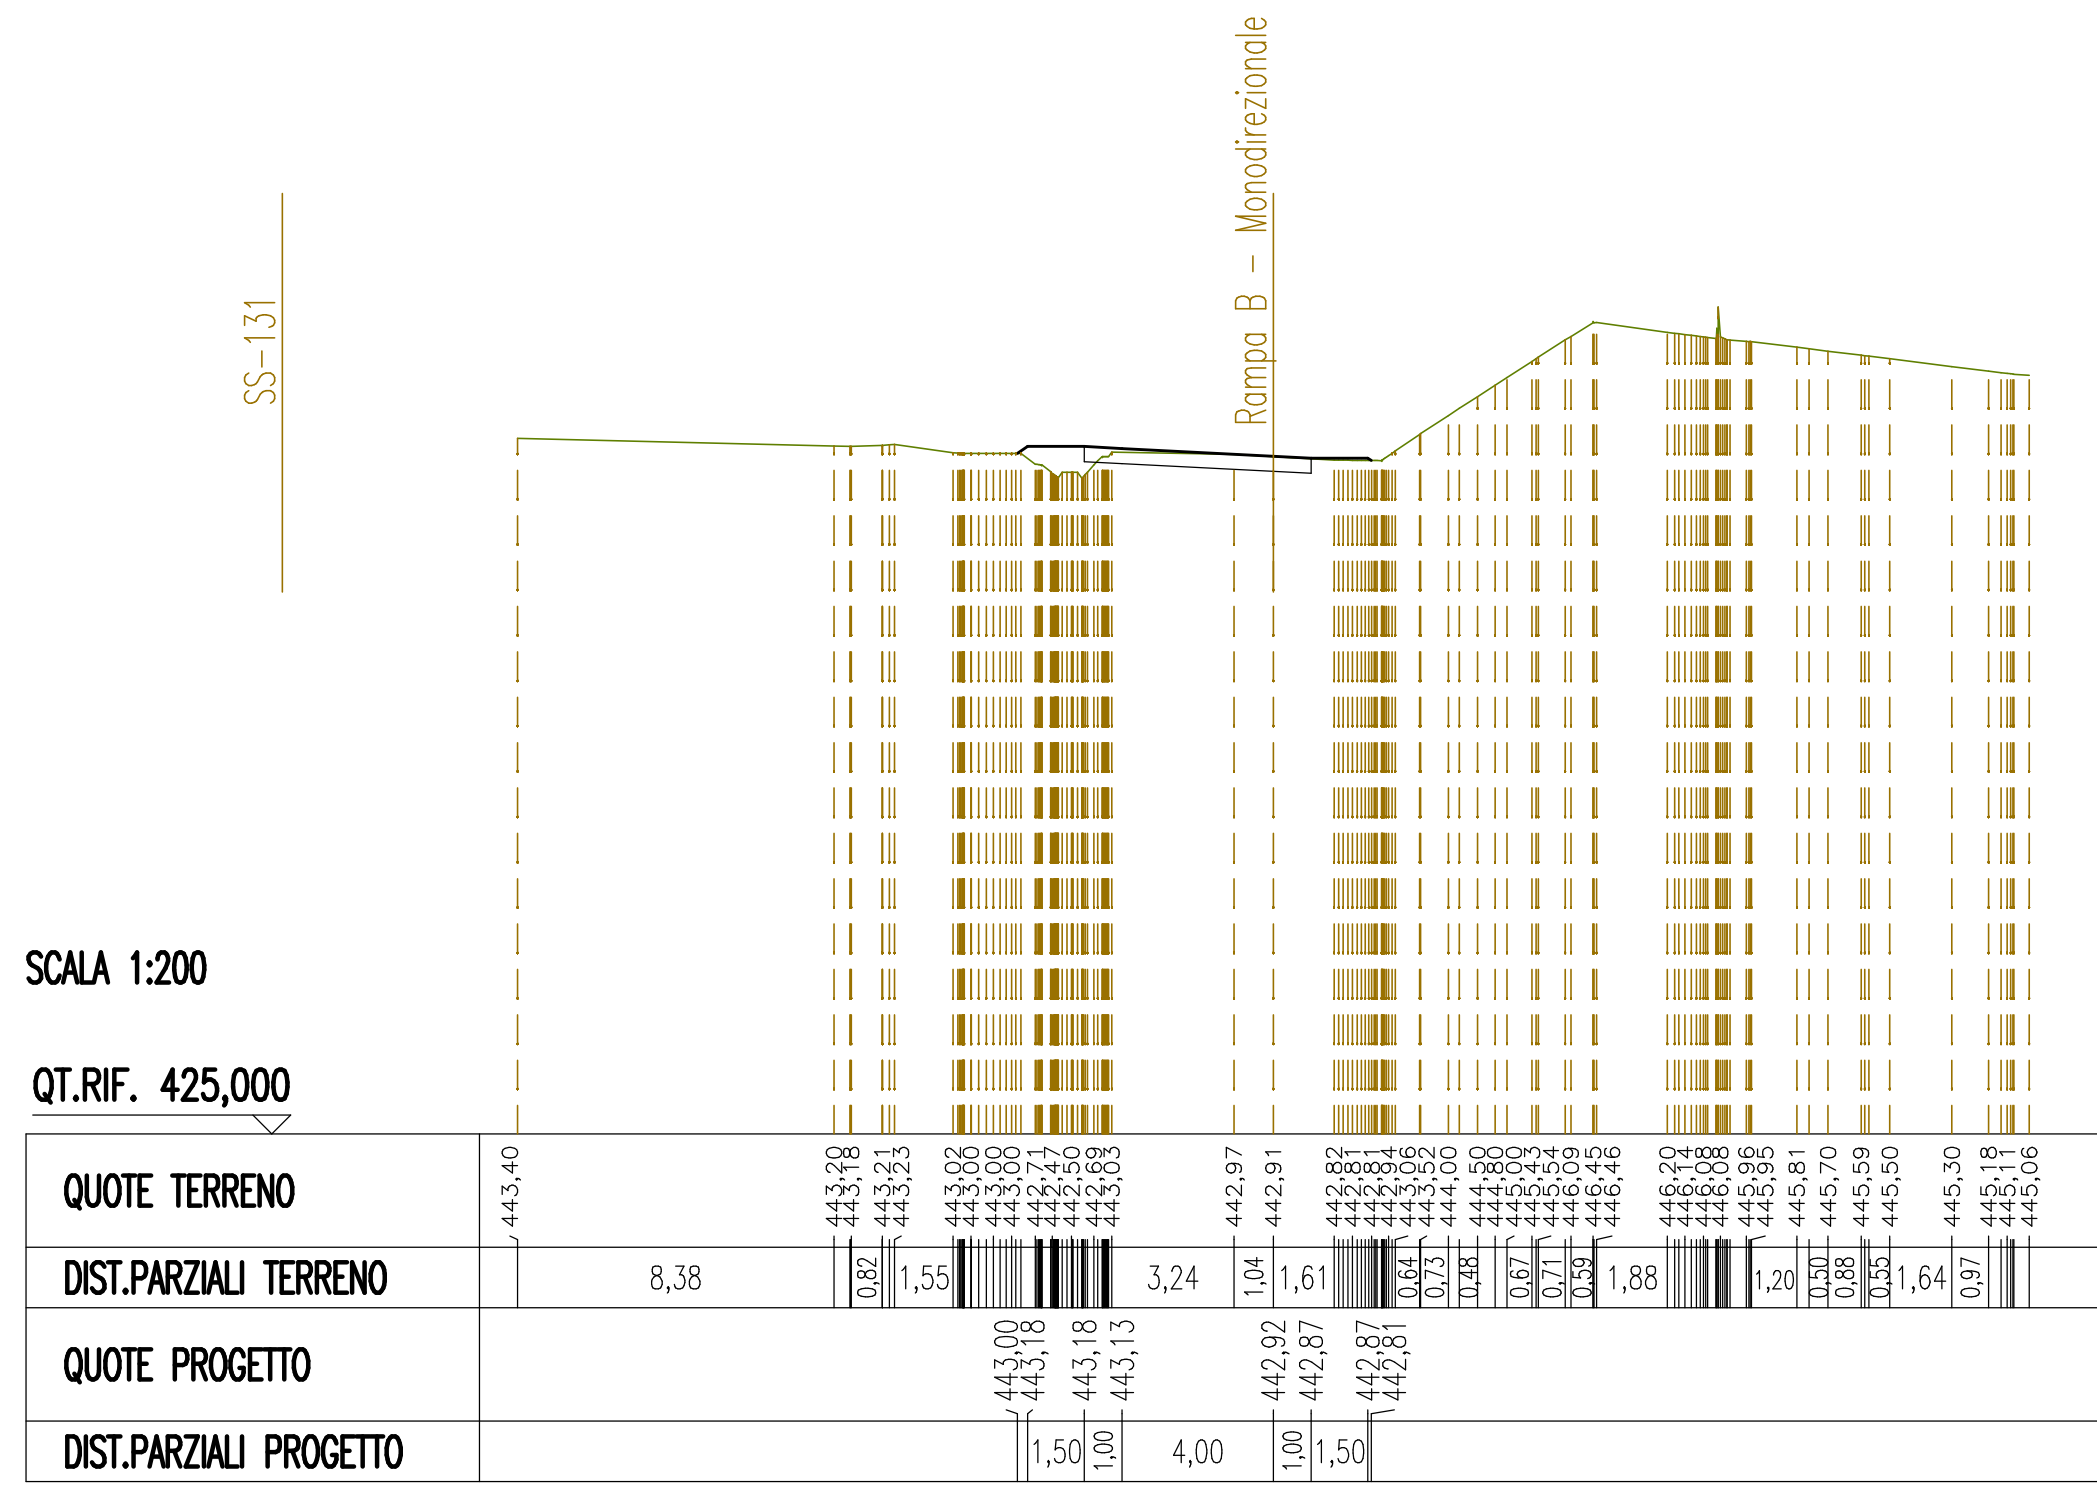


SEZIONE N. : 39  
 QT. PROGETTO : 443,744  
 DIST.PROG. : 0+850,000

SEZIONE N. : 13  
 QT. PROGETTO : 443,311  
 DIST.PROG. : 0+285,884  
 DIST.PREC. : 22,884  
 DIST.SUCC. : 39,116

SS-131

SCALA 1:200

QT.RIF. 425,000

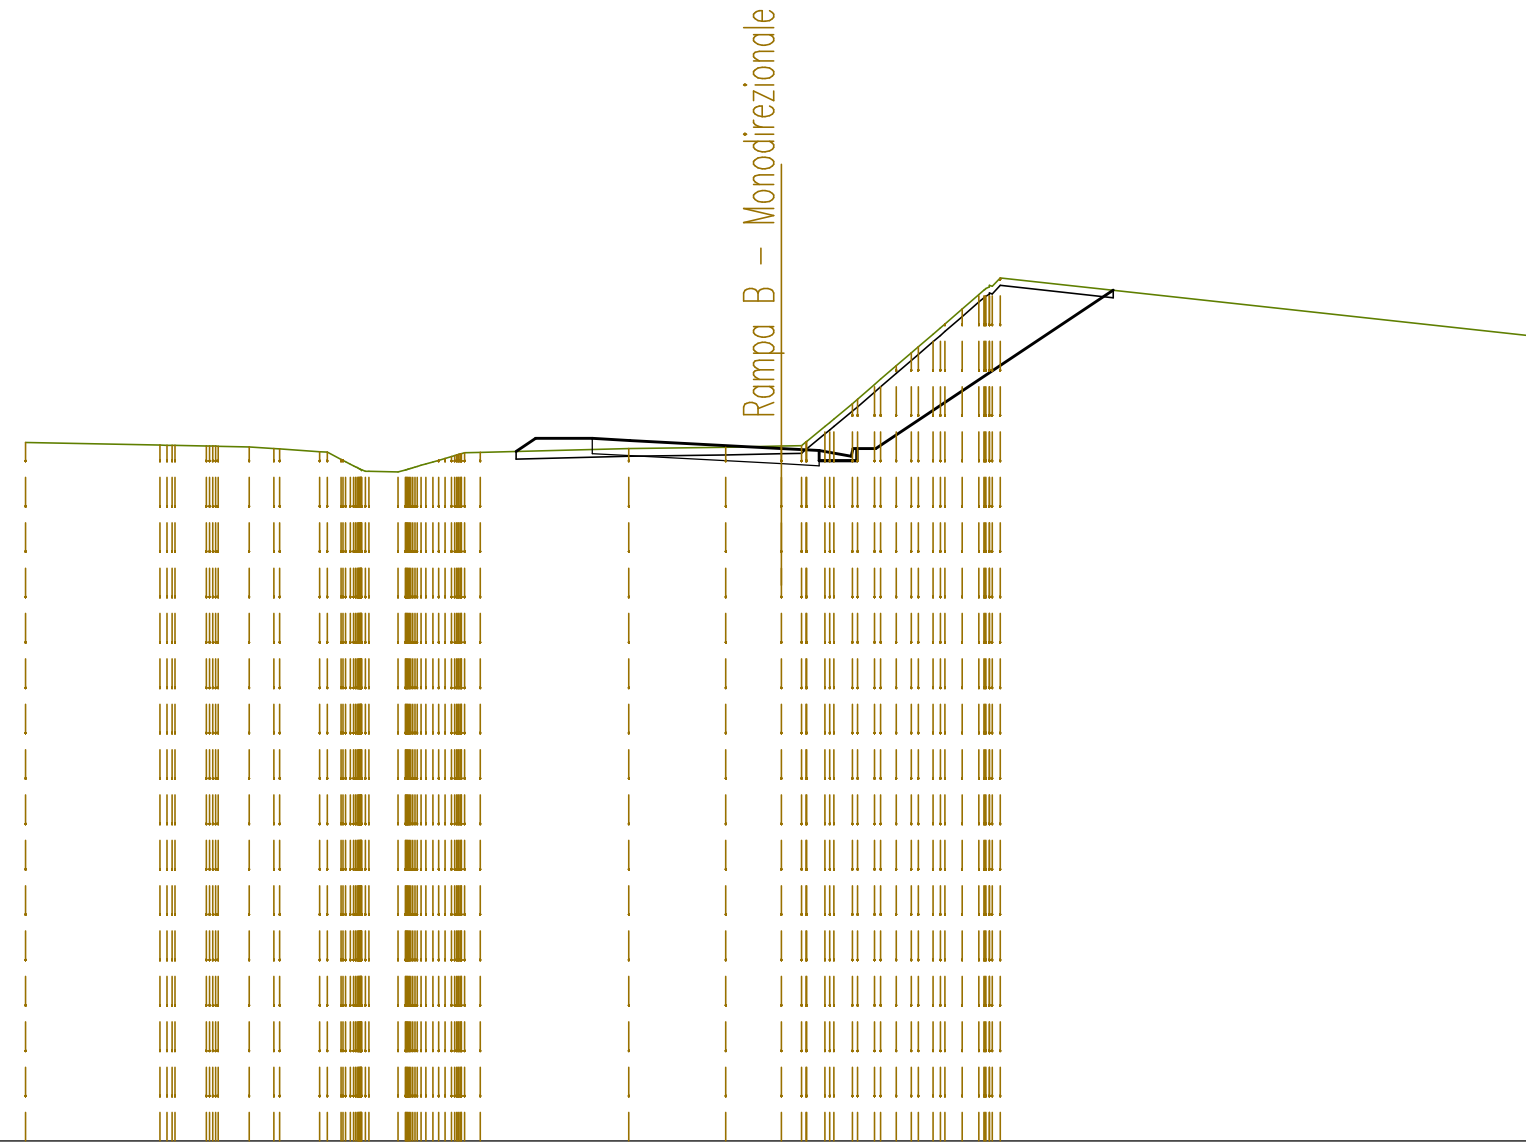

QUOTE TERRENO	443,47	443,40 443,39 443,38 443,37 443,35 443,31 443,30 443,23 443,03 442,80 442,71 442,69 442,88 442,86 443,10 443,21	443,31	443,34	443,37 443,38 443,90 444,50 445,00 445,50 446,00 446,50 447,00 447,38 447,83	446,27
DIST.PARZIALI TERRENO	3,56	0,83 0,82 0,66 1,06 0,77	3,93	2,57	1,47 0,54 0,48 0,49 0,50	14,20
QUOTE PROGETTO		443,23 443,58	443,58 443,52		443,31 443,26 442,99 443,31	447,50
DIST.PARZIALI PROGETTO		0,52 1,50	1,00	4,00	1,00 0,85 0,50	6,28








SEZIONE N. : 16  
 QT. PROGETTO : 445,770  
 DIST.PROG. : 0+391,106  
 DIST.PREC. : 41,106  
 DIST.SUCC. : 26,568

SCALA 1:200

QT.RIF. 427,000

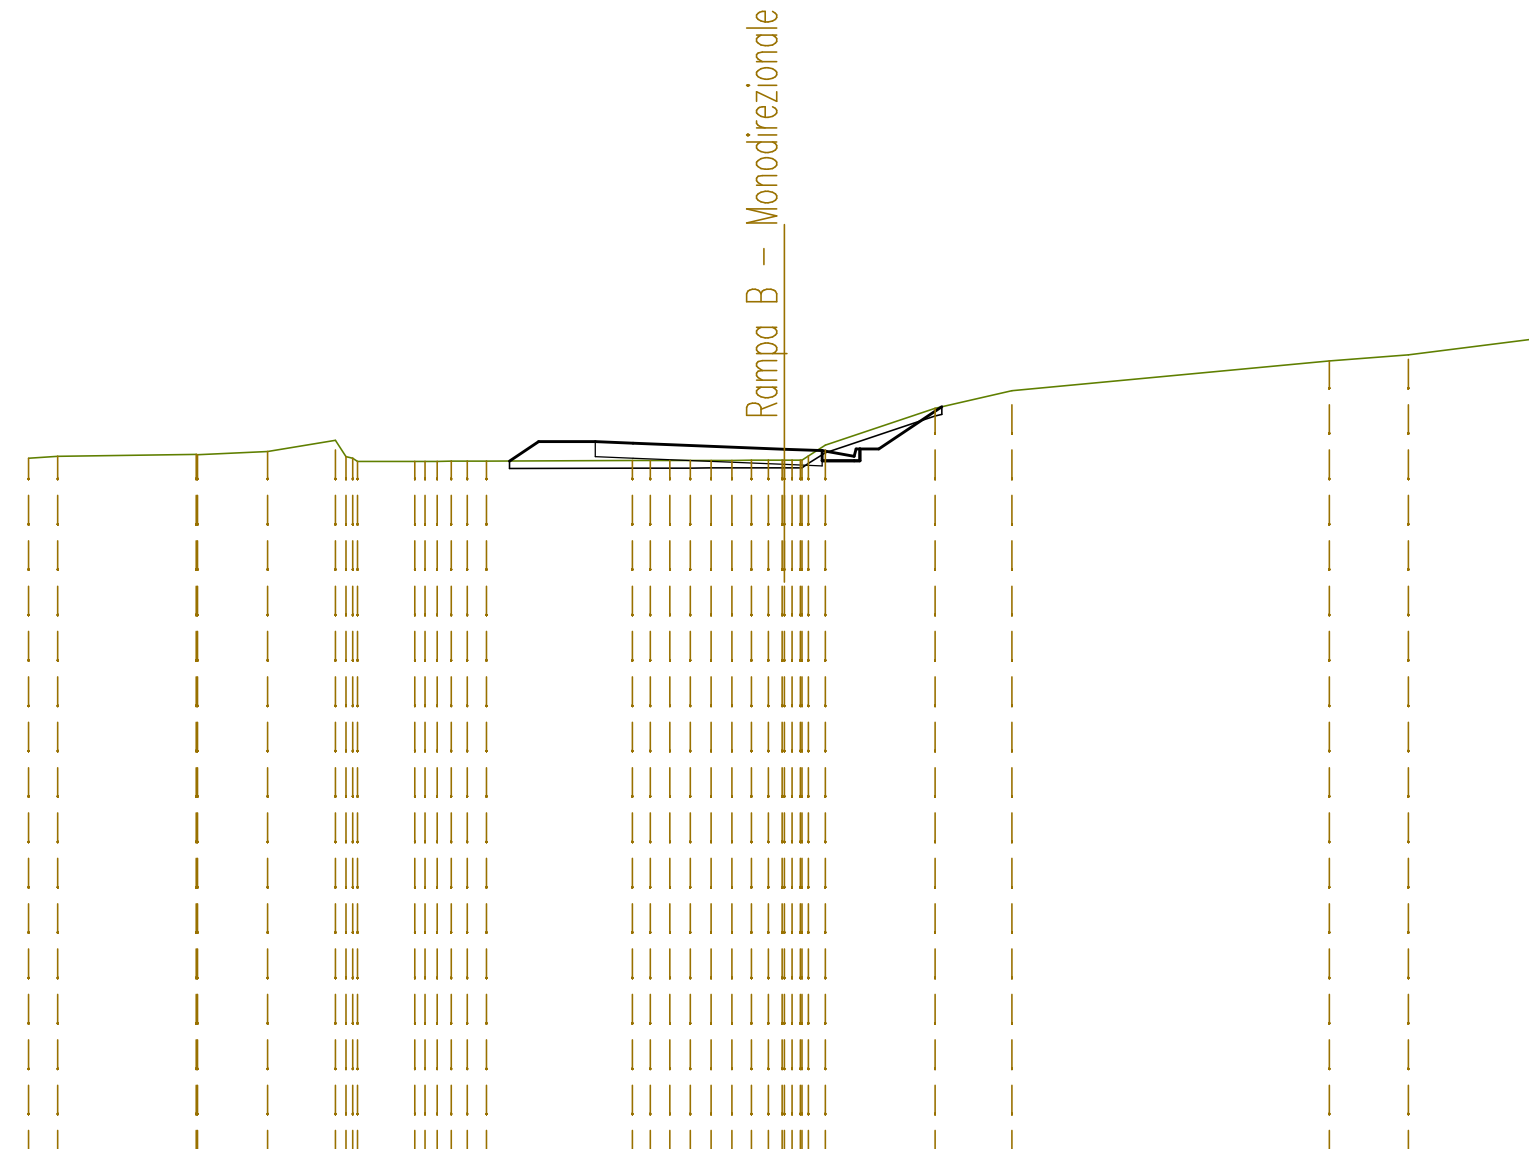


QUOTE TERRENO	445,53 445,58	445,63 445,63	445,70	446,01 445,93 445,44	445,45 445,45 445,45	445,47 445,47 445,47 445,47 445,48 445,48 445,48 445,88	446,85 447,31	448,11 448,26	448,71
DIST.PARZIALI TERRENO	0,77 3,66	1,85 1,80	1,52	0,51 0,39 0,39 0,39 0,51	3,86	2,90 2,04	8,39	2,09 3,49	
QUOTE PROGETTO					445,46 445,97 445,97 445,93	445,77 445,73 445,46 445,78	446,89		
DIST.PARZIALI PROGETTO					0,77 1,50 1,00	4,00	1,00 0,85 0,50 1,67		

SEZIONE N. : 4  
 QT. PROGETTO : 446,312  
 DIST.PROG. : 0+075,859

SEZIONE N. : 17  
 QT. PROGETTO : 446,500  
 DIST.PROG. : 0+417,674  
 DIST.PREC. : 26,568  
 DIST.SUCC. : 24,224

SCALA 1:200

QT.RIF. 429,000

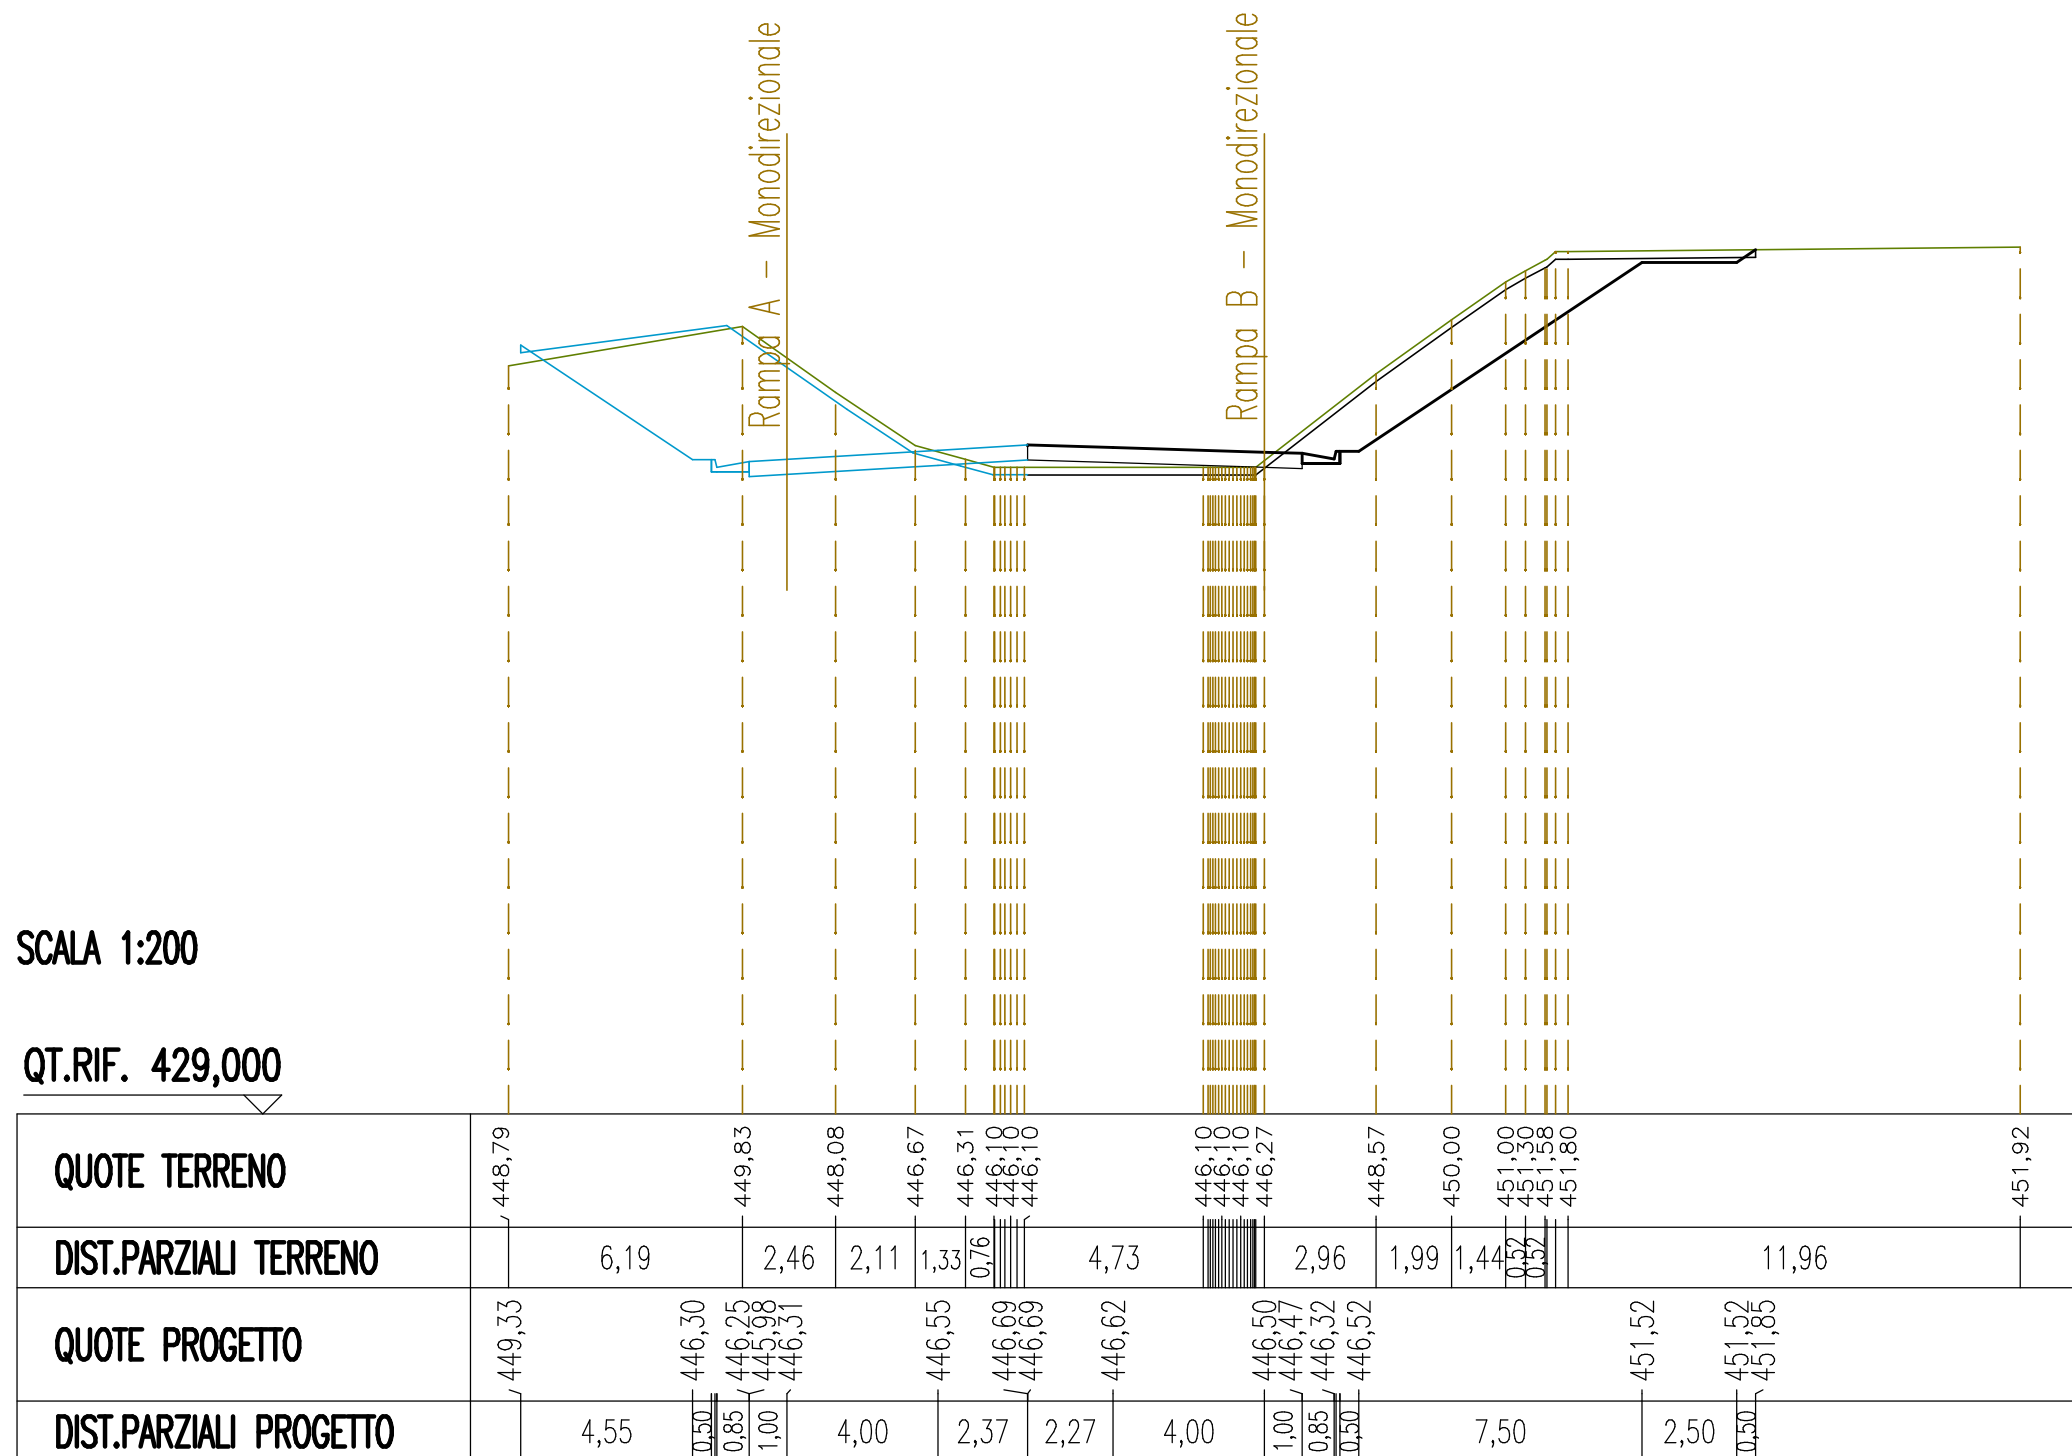








SEZIONI TRASVERSALI  
RAMPA C BIDIREZIONALE



SEZIONE N. : 1  
 QT. PROGETTO : 443,195  
 DIST.PROG. : 0+000,000  
 DIST.SUCC. : 25,000


SCALA 1:200

QT.RIF. 419,000

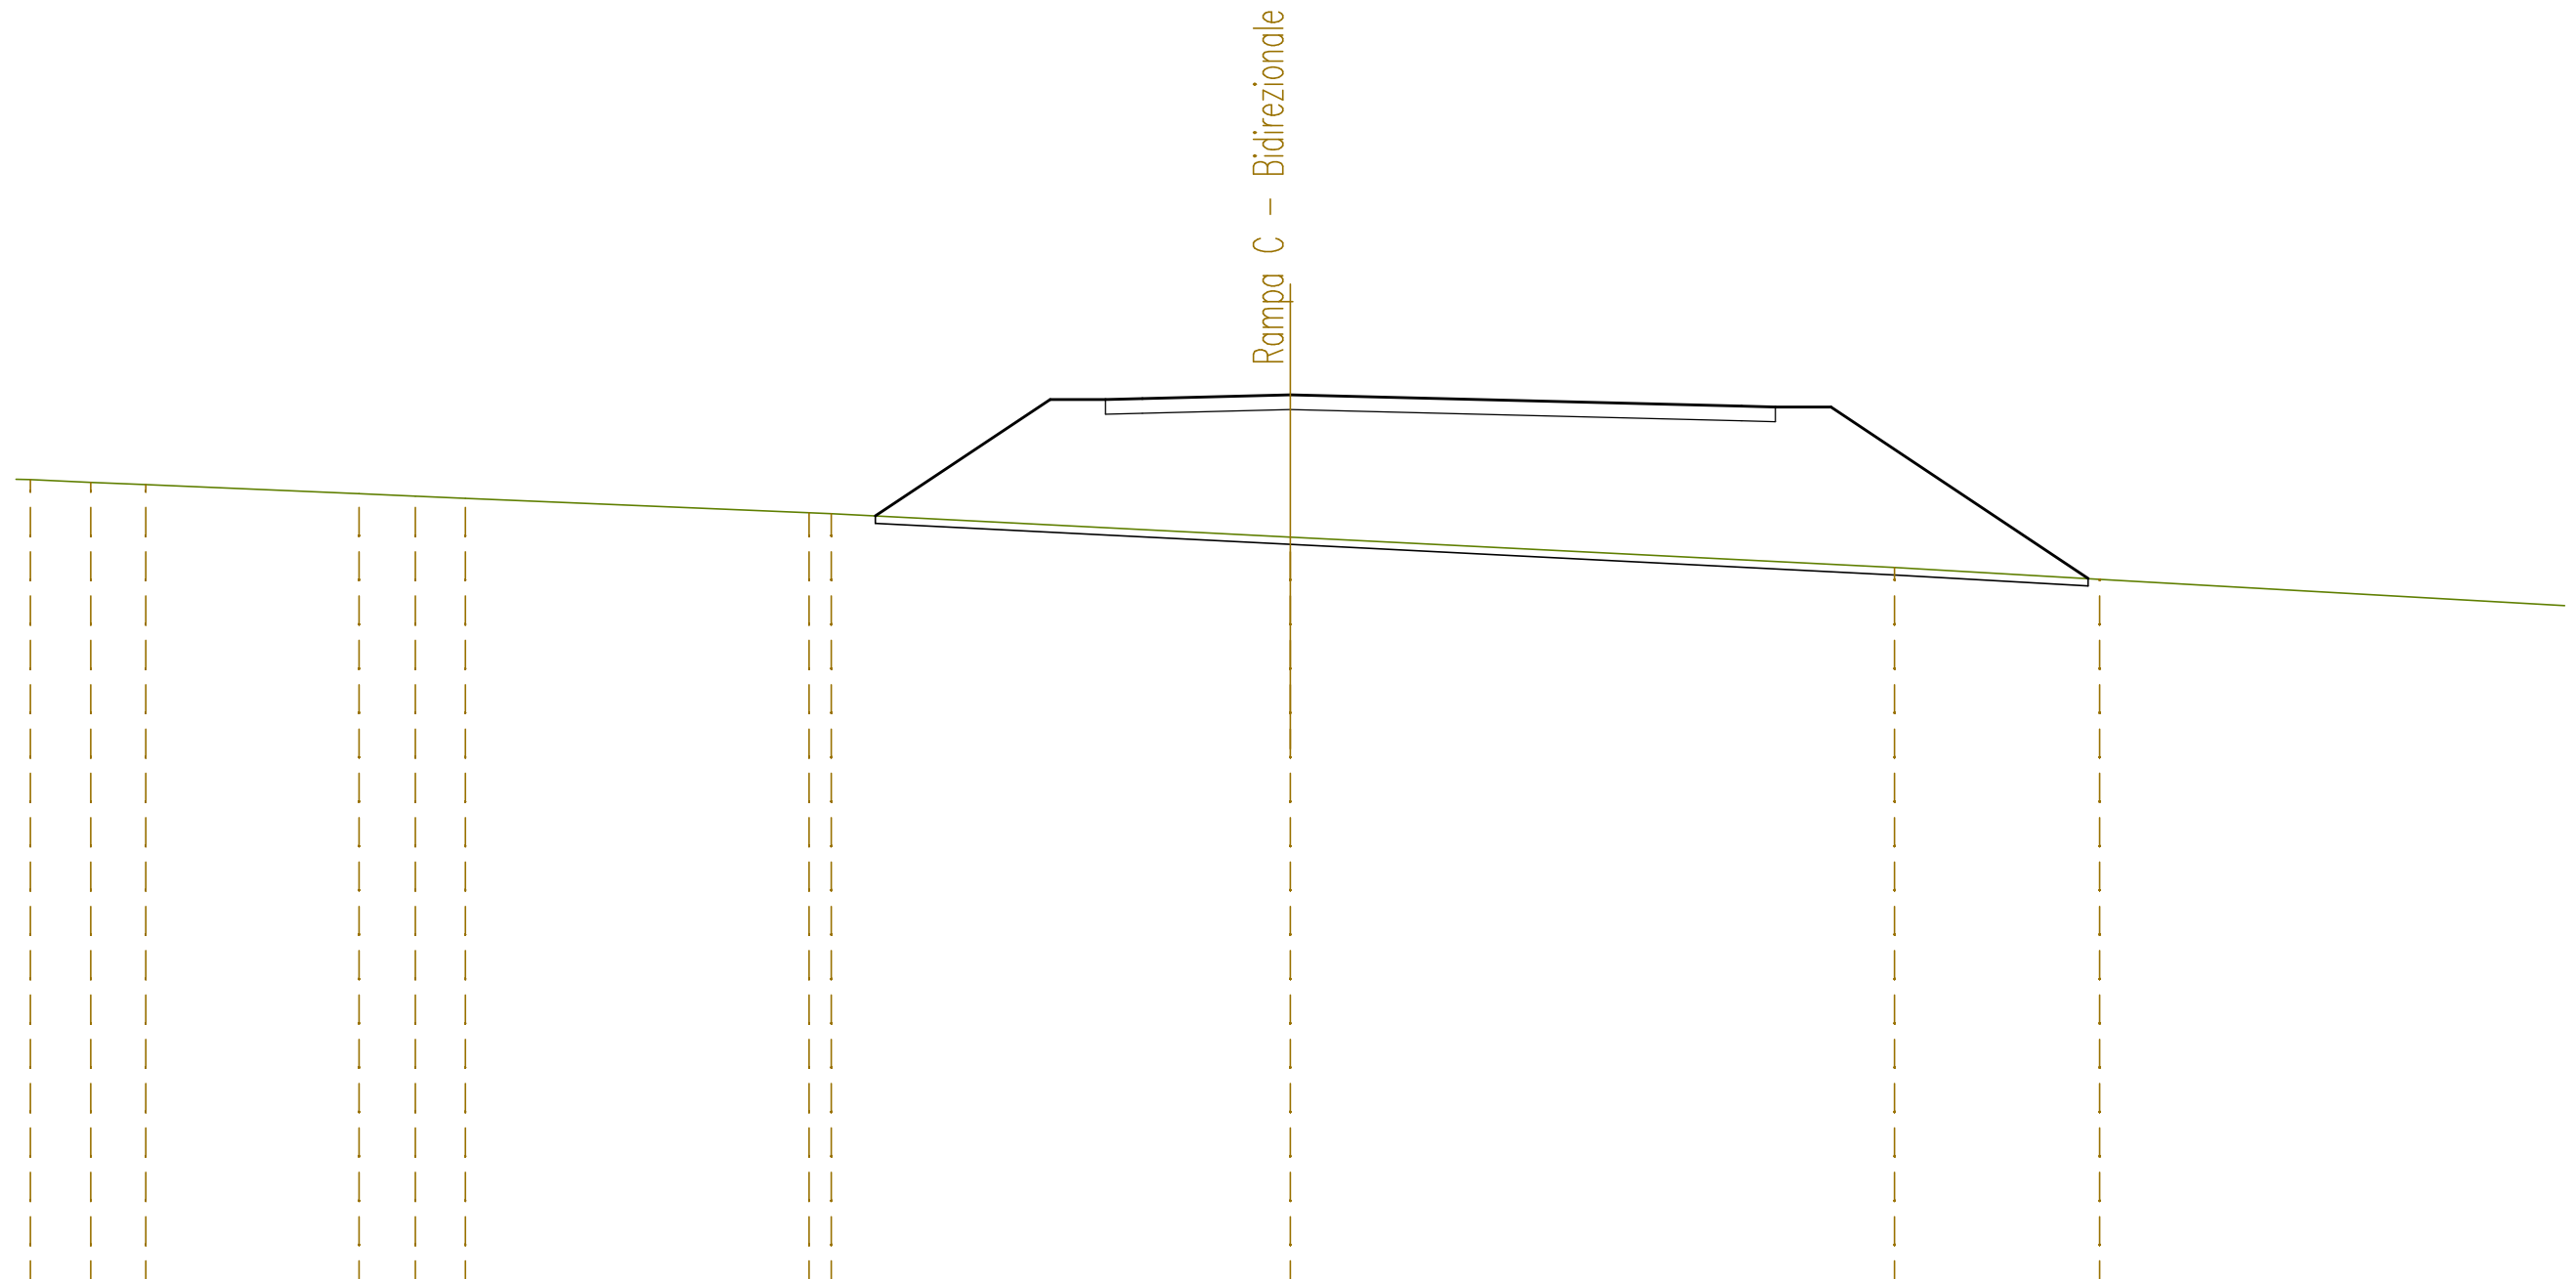

QUOTE TERRENO	440,90	440,83	440,76	440,52	440,45	440,40	440,00	439,97	439,35	438,52	438,20				
DIST.PARZIALI TERRENO	1,64	1,49	5,78	1,52	1,35	9,30	0,60	12,43	16,36	5,56					
QUOTE PROGETTO							439,91	443,07	443,07	443,10	443,20	442,89	442,87	442,87	438,22
DIST.PARZIALI PROGETTO							4,73	1,50	1,00	4,00	12,22	0,92	1,50	6,97	

SEZIONE N. : 2  
 QT. PROGETTO : 442,574  
 DIST.PROG. : 0+025,000  
 DIST.PREC. : 25,000  
 DIST.SUCC. : 25,000

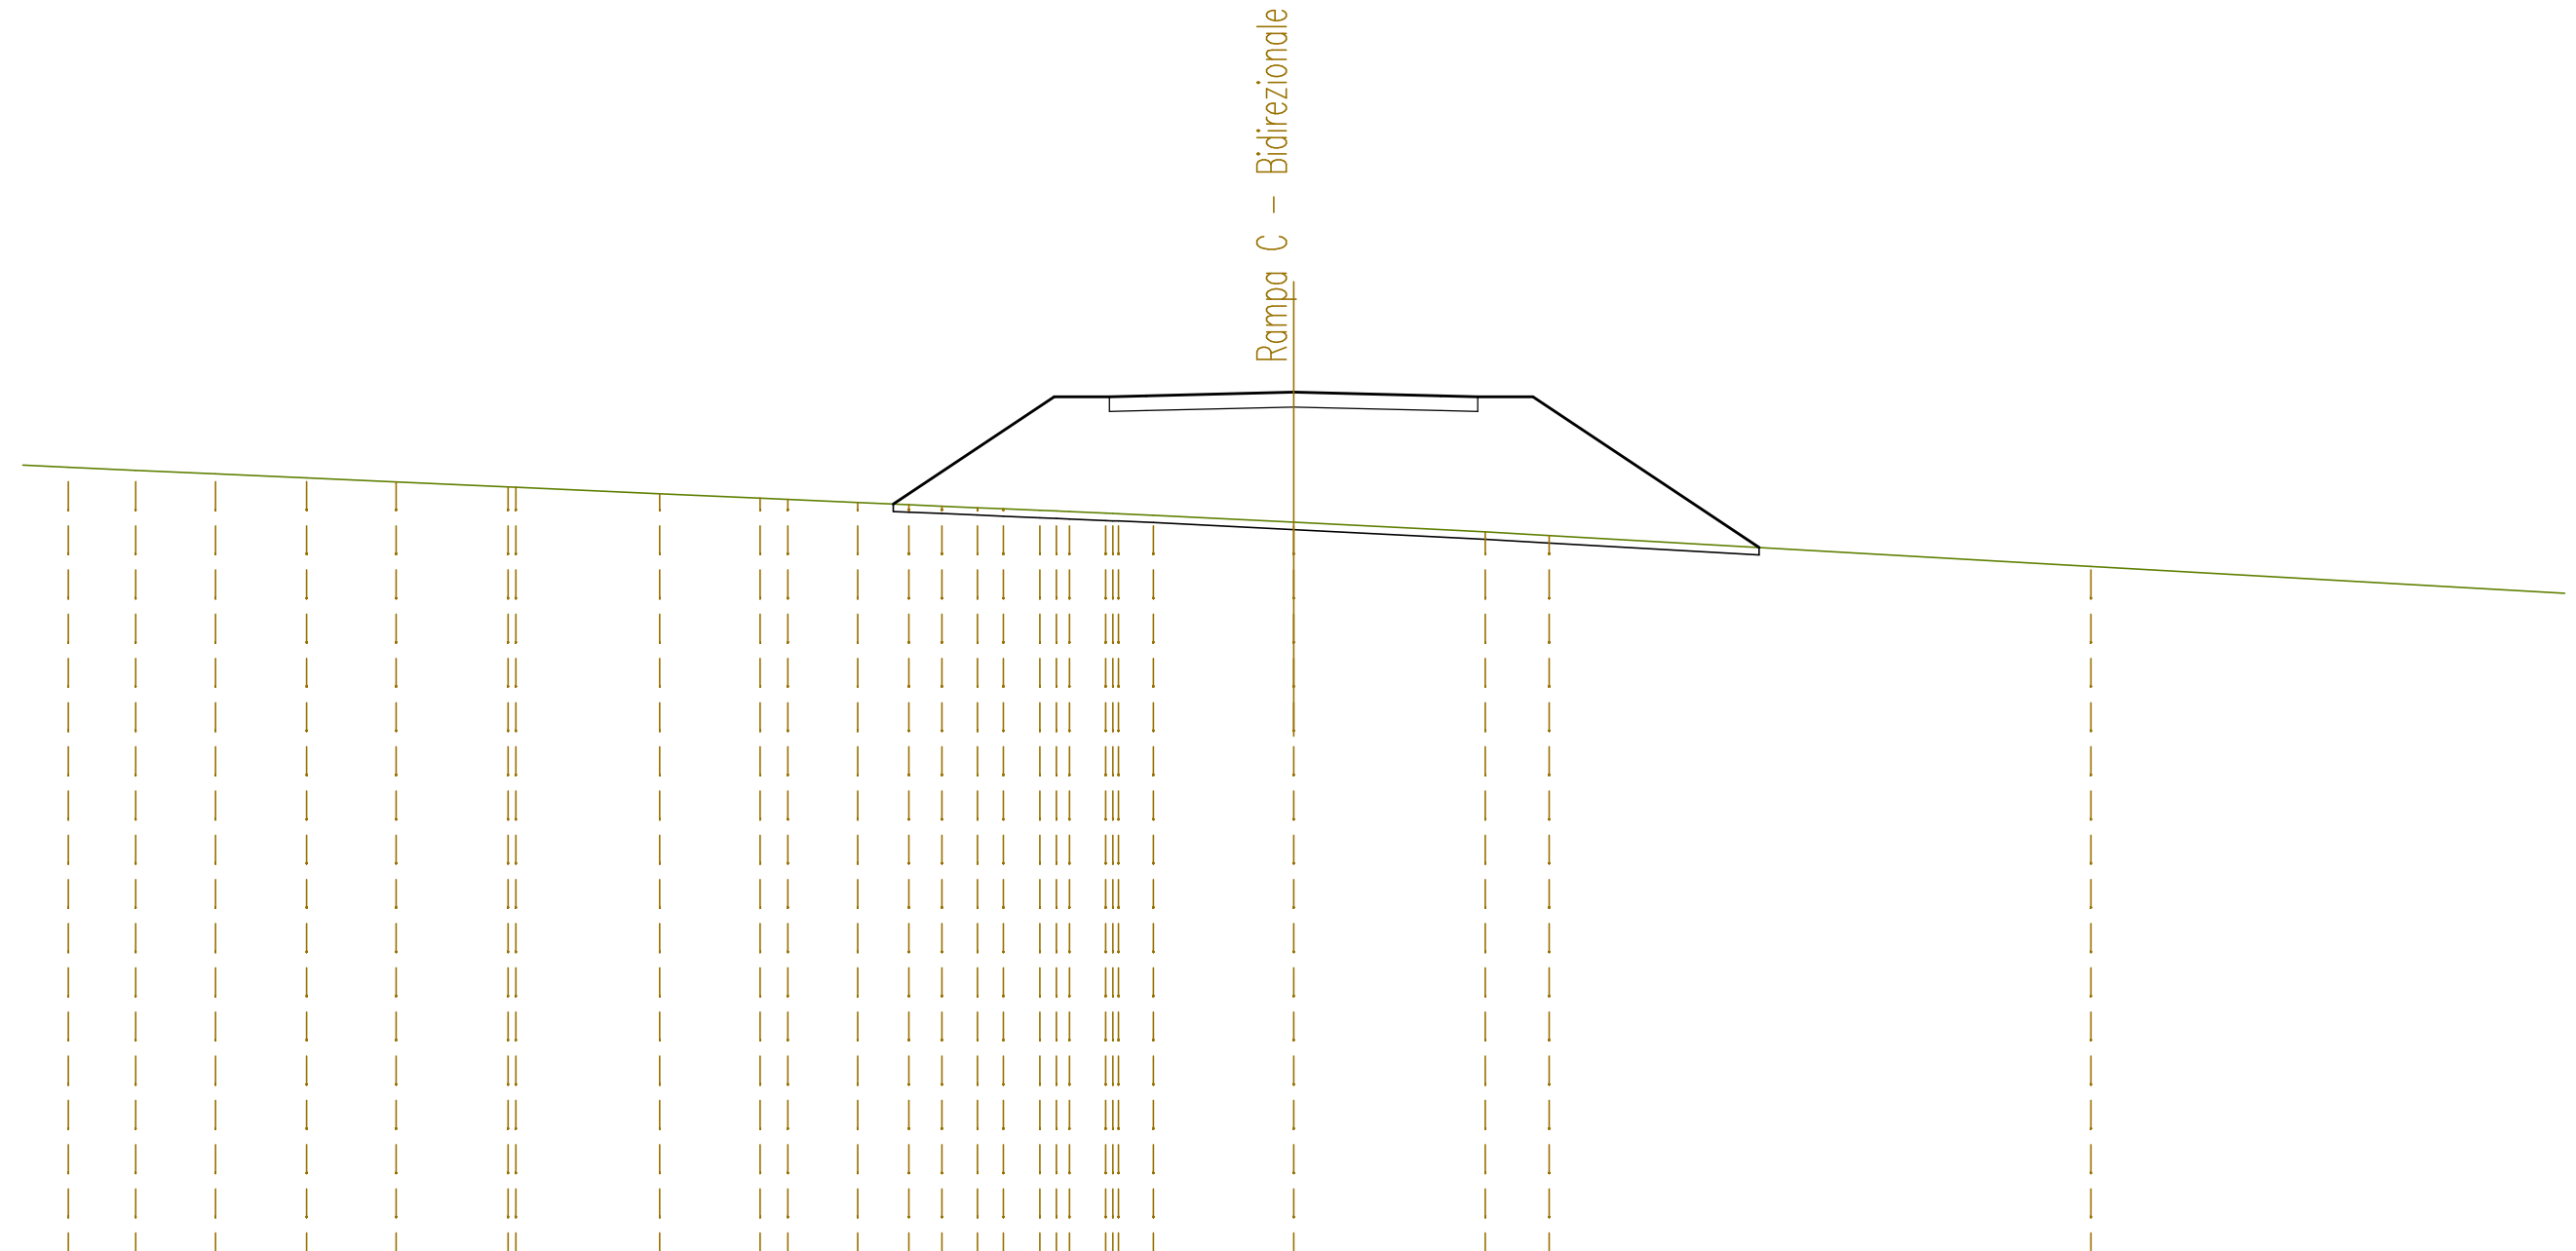

SCALA 1:200


QT.RIF. 419,000

QUOTE TERRENO	440,61	440,54	440,46	440,36	440,25	440,14	440,00 439,99	439,81	439,69 439,66	439,58	439,52 439,48	439,44 439,41	439,37 439,36 439,35 439,33	439,28 439,28 439,28	439,24	439,04	438,78 438,68	437,85
DIST.PARZIALI TERRENO		1,83	2,17	2,47	2,43	3,04	3,90	2,73	0,75 1,90	1,39	0,90 0,96	0,70 0,99	0,98 0,98 0,95	0,95	3,81	5,20	1,74	14,70
QUOTE PROGETTO										439,54			442,45 442,45 442,47		442,57	442,47 442,45 442,45	438,36	
DIST.PARZIALI PROGETTO											4,37	1,50 1,00	4,00	4,00	1,00 1,50	6,13		

SEZIONE N. : 3  
 QT. PROGETTO : 441,655  
 DIST.PROG. : 0+050,000  
 DIST.PREC. : 25,000  
 DIST.SUCC. : 14,091


SCALA 1:200

QT.RIF. 419,000

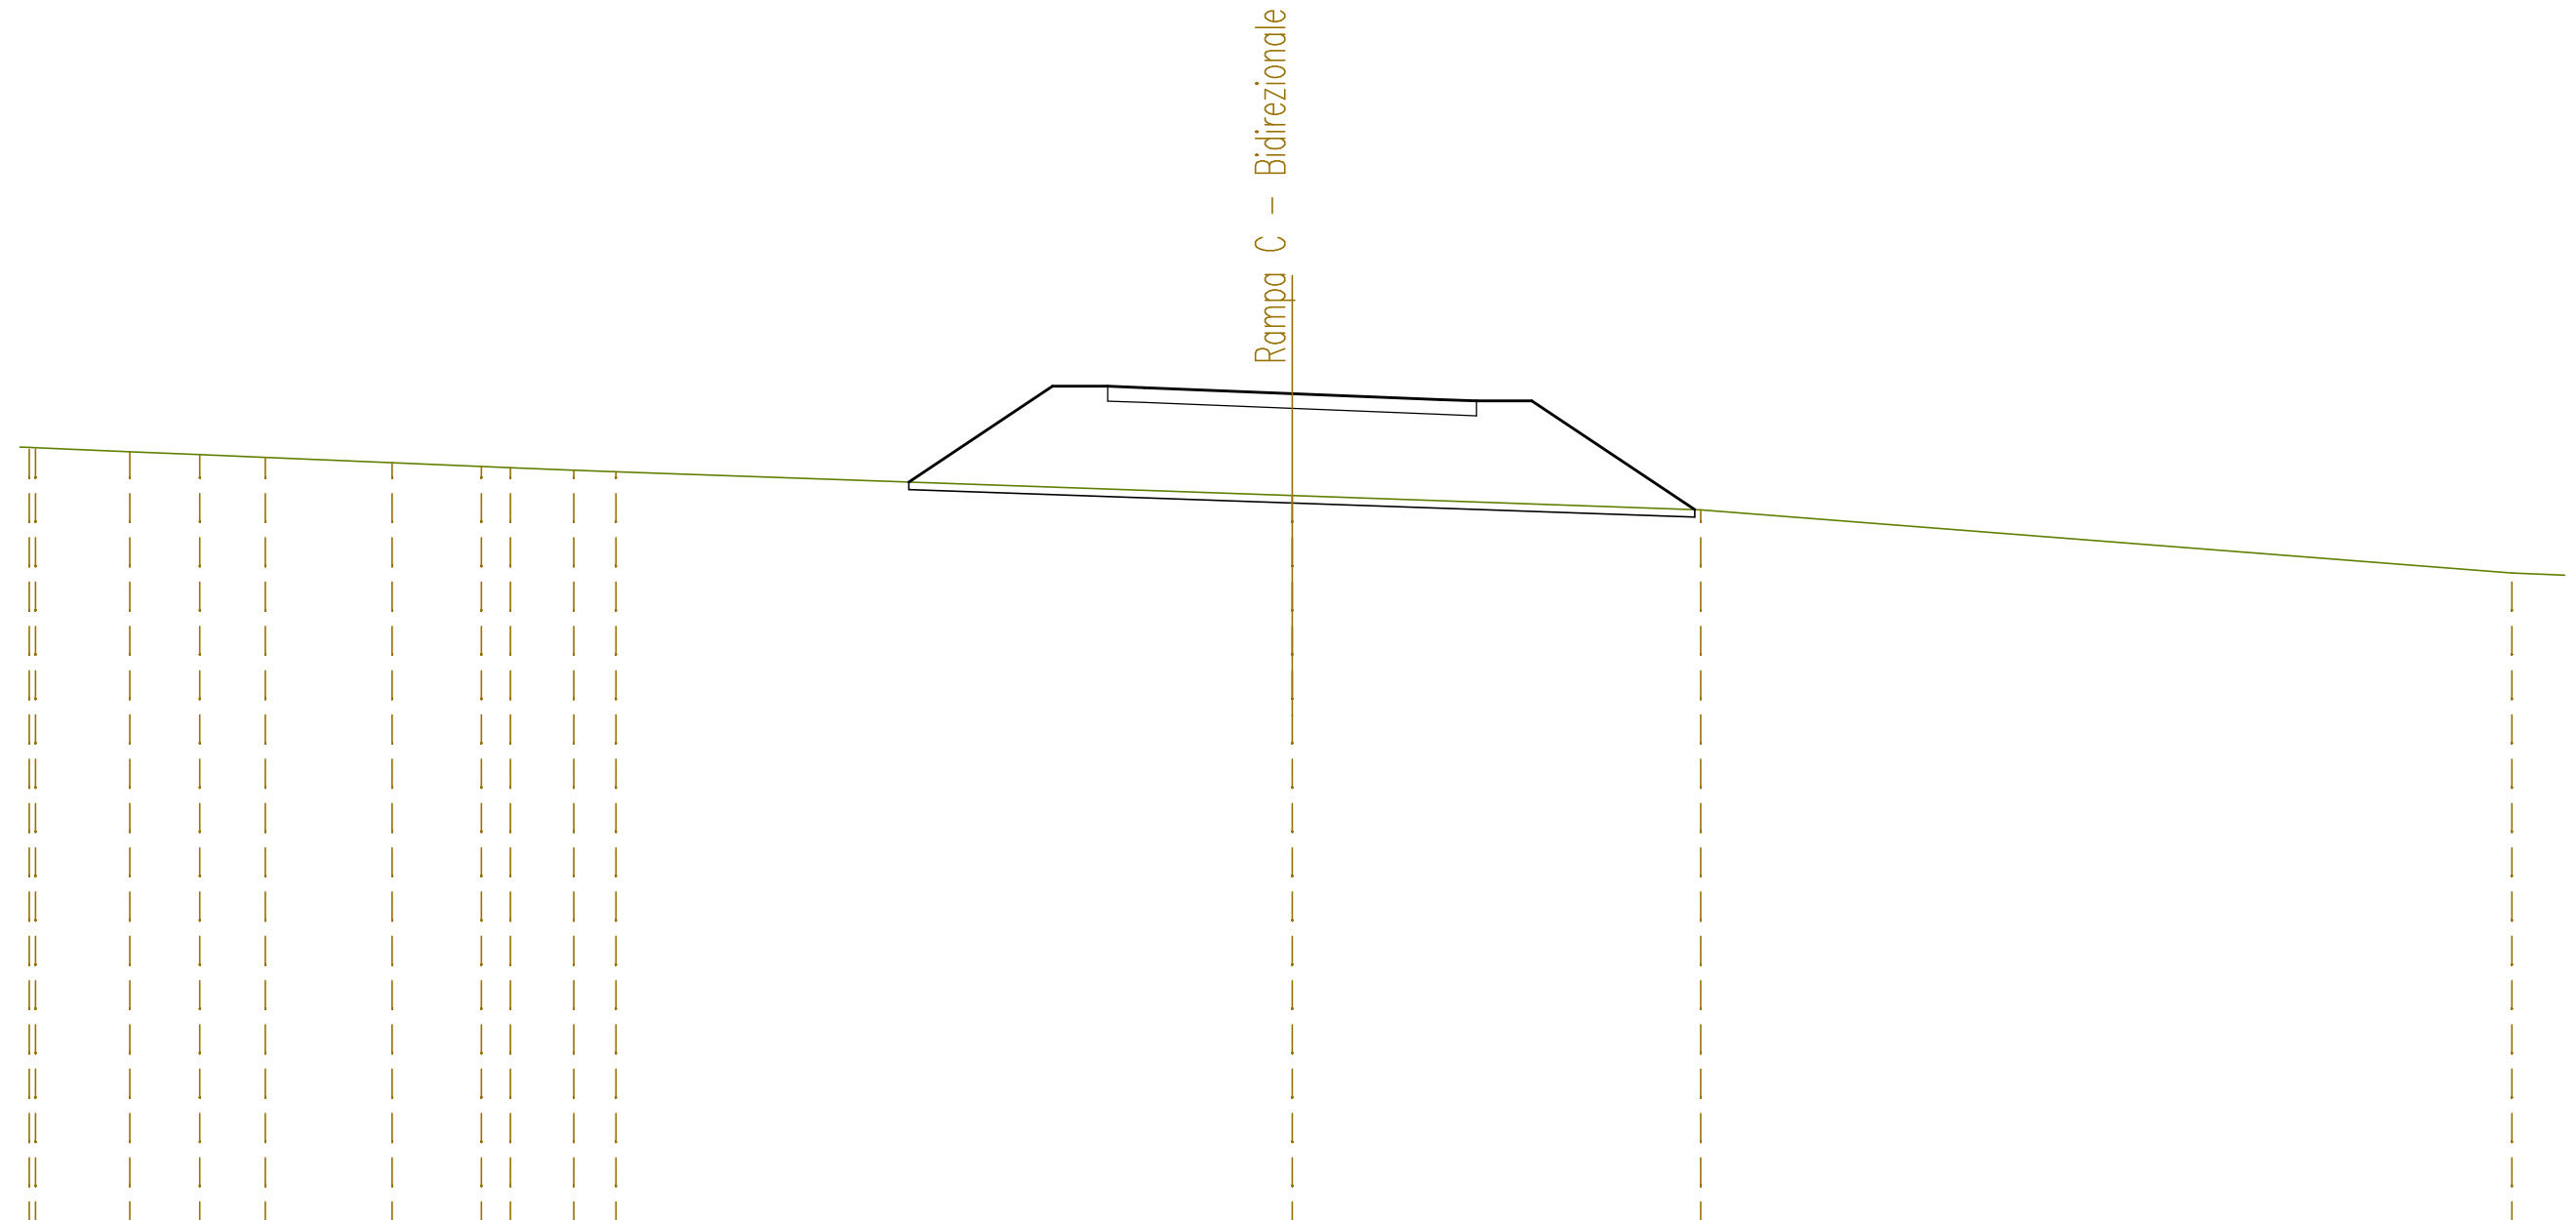

QUOTE TERRENO	440,20 440,19	440,08	440,00	439,92	439,78	439,68 439,65	439,58 439,54		438,89	438,51	436,80				
DIST.PARZIALI TERRENO	2,56	1,90	1,78	3,44	2,42	0,78	1,72	1,15	18,33	11,08	21,99				
QUOTE PROGETTO								439,26	441,85 441,85 441,81	441,66	441,50 441,46 441,46	438,51			
DIST.PARZIALI PROGETTO								3,89	1,50	1,00	4,00	4,00	1,00	1,50	4,41

SEZIONE N. : 4  
 QT. PROGETTO : 441,092  
 DIST.PROG. : 0+064,091  
 DIST.PREC. : 14,091

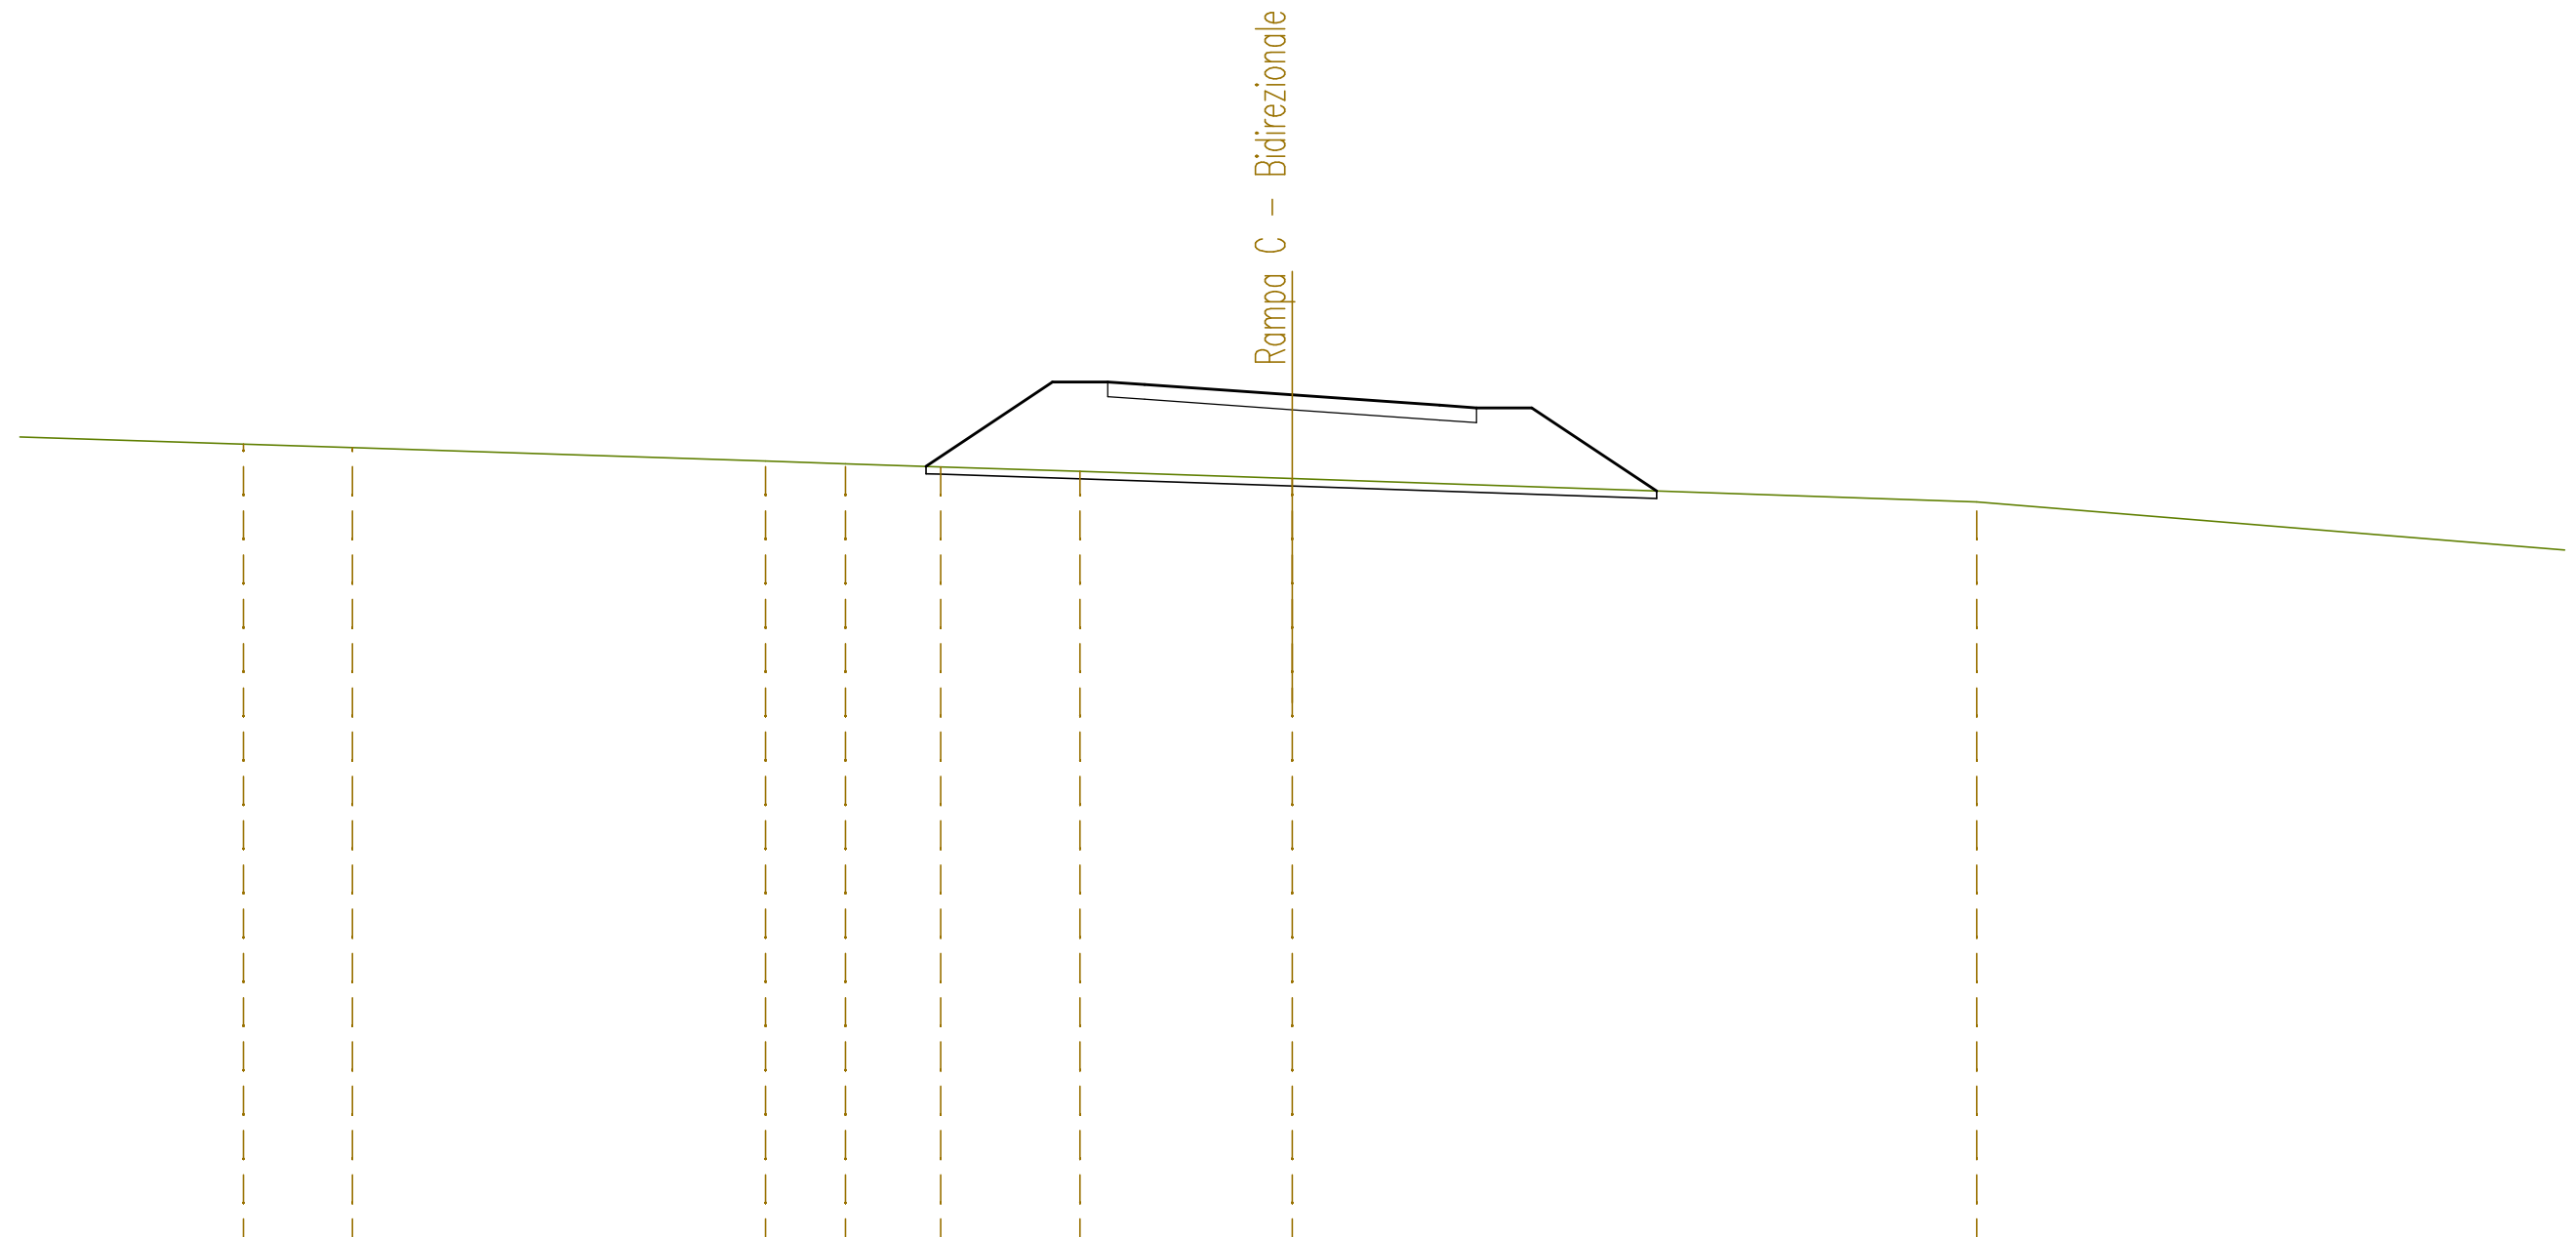

SCALA 1:200


QT.RIF. 418,000

QUOTE TERRENO		439,76	439,66		439,30	439,23	439,14	439,02	438,82		438,19			
DIST.PARZIALI TERRENO	7,48	2,95		11,21	2,17	2,58	3,78	5,75		18,56		28,71		
QUOTE PROGETTO					439,16		441,44	441,44	441,37	441,09	440,81	440,74	440,74	438,48
DIST.PARZIALI PROGETTO							3,43	1,50	1,00	4,00	4,00	1,00	1,50	3,38

SEZIONI TRASVERSALI  
RAMPA C MONODIREZIONALE

SEZIONE N. : 15  
 QT. PROGETTO : 441,372  
 DIST.PROG. : 0+332,616

SEZIONE N. : 1  
 QT. PROGETTO : 440,812  
 DIST.PROG. : 0+000,000  
 DIST.SUCC. : 29,522

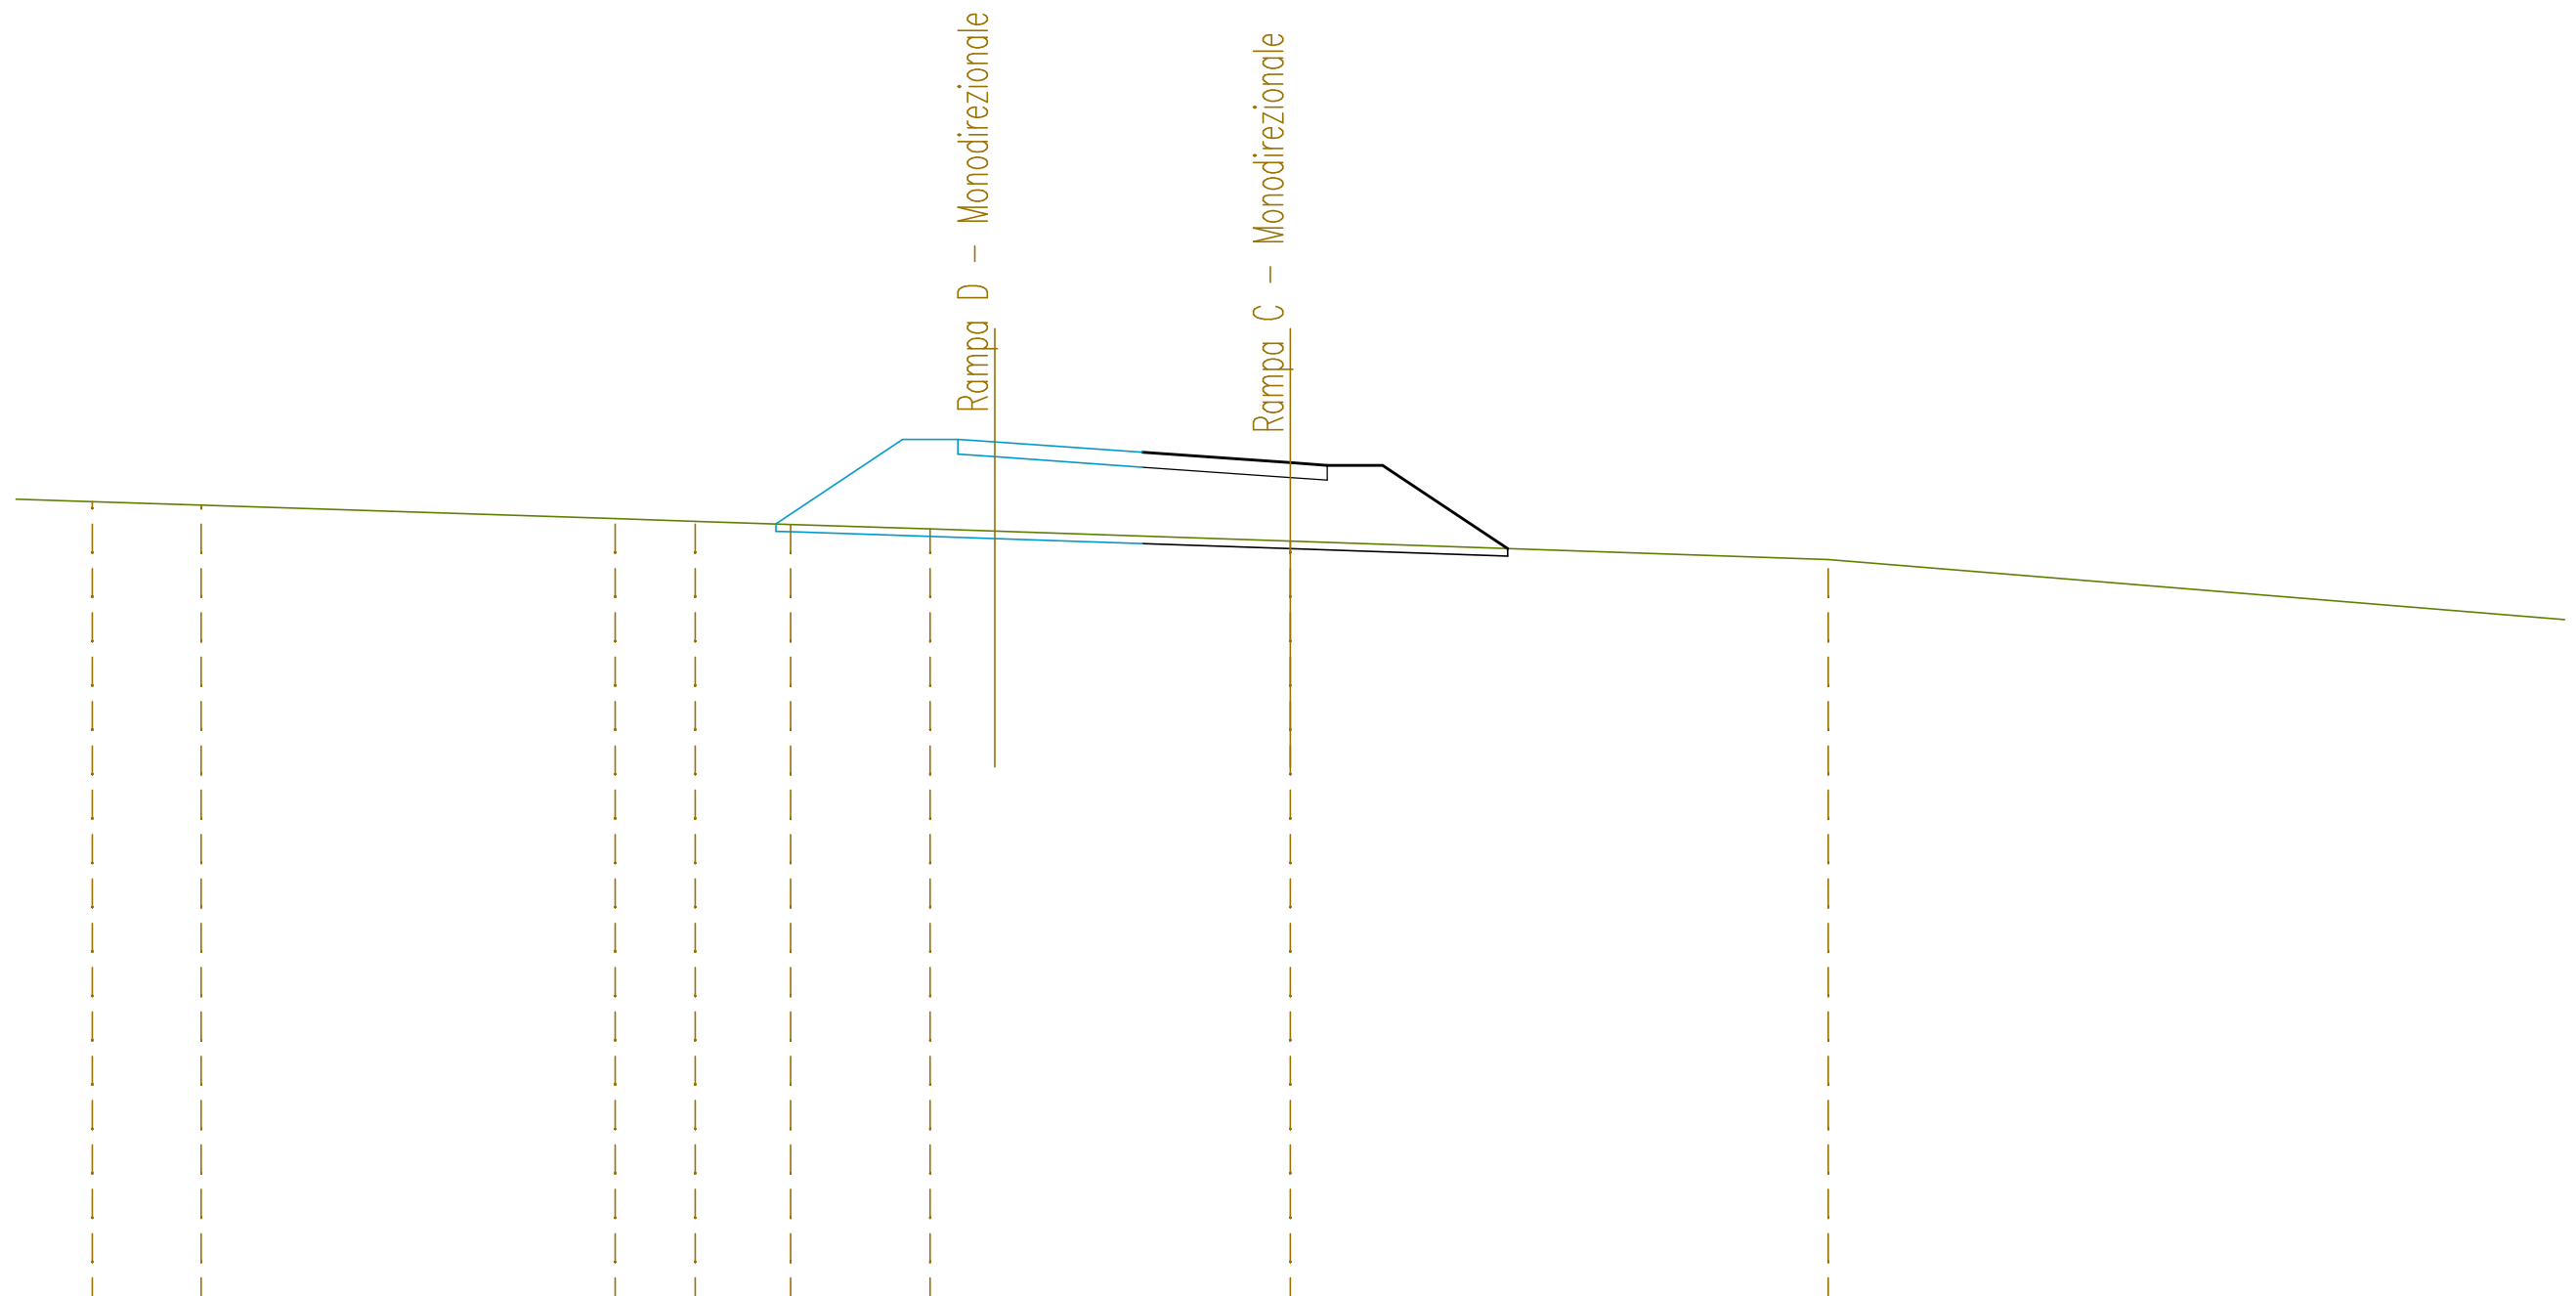


SCALA 1:200

QT.RIF. 418,000

QUOTE TERRENO	439,76	439,66		439,30	439,23	439,14	439,02		438,69		438,19			
DIST.PARZIALI TERRENO	2,95		11,21	2,17	2,58	3,78		9,75		14,56		28,71		
QUOTE PROGETTO					439,16	441,44	441,44	441,37		441,09	440,81	440,74	440,74	438,48
DIST.PARZIALI PROGETTO						3,43	1,50	1,00	4,00	4,00	1,00	1,50	3,38	

SEZIONE N. : 14  
 QT. PROGETTO : 440,107  
 DIST.PROG. : 0+300,000

SEZIONE N. : 2  
 QT. PROGETTO : 439,631  
 DIST.PROG. : 0+029,522  
 DIST.PREC. : 29,522  
 DIST.SUCC. : 20,838

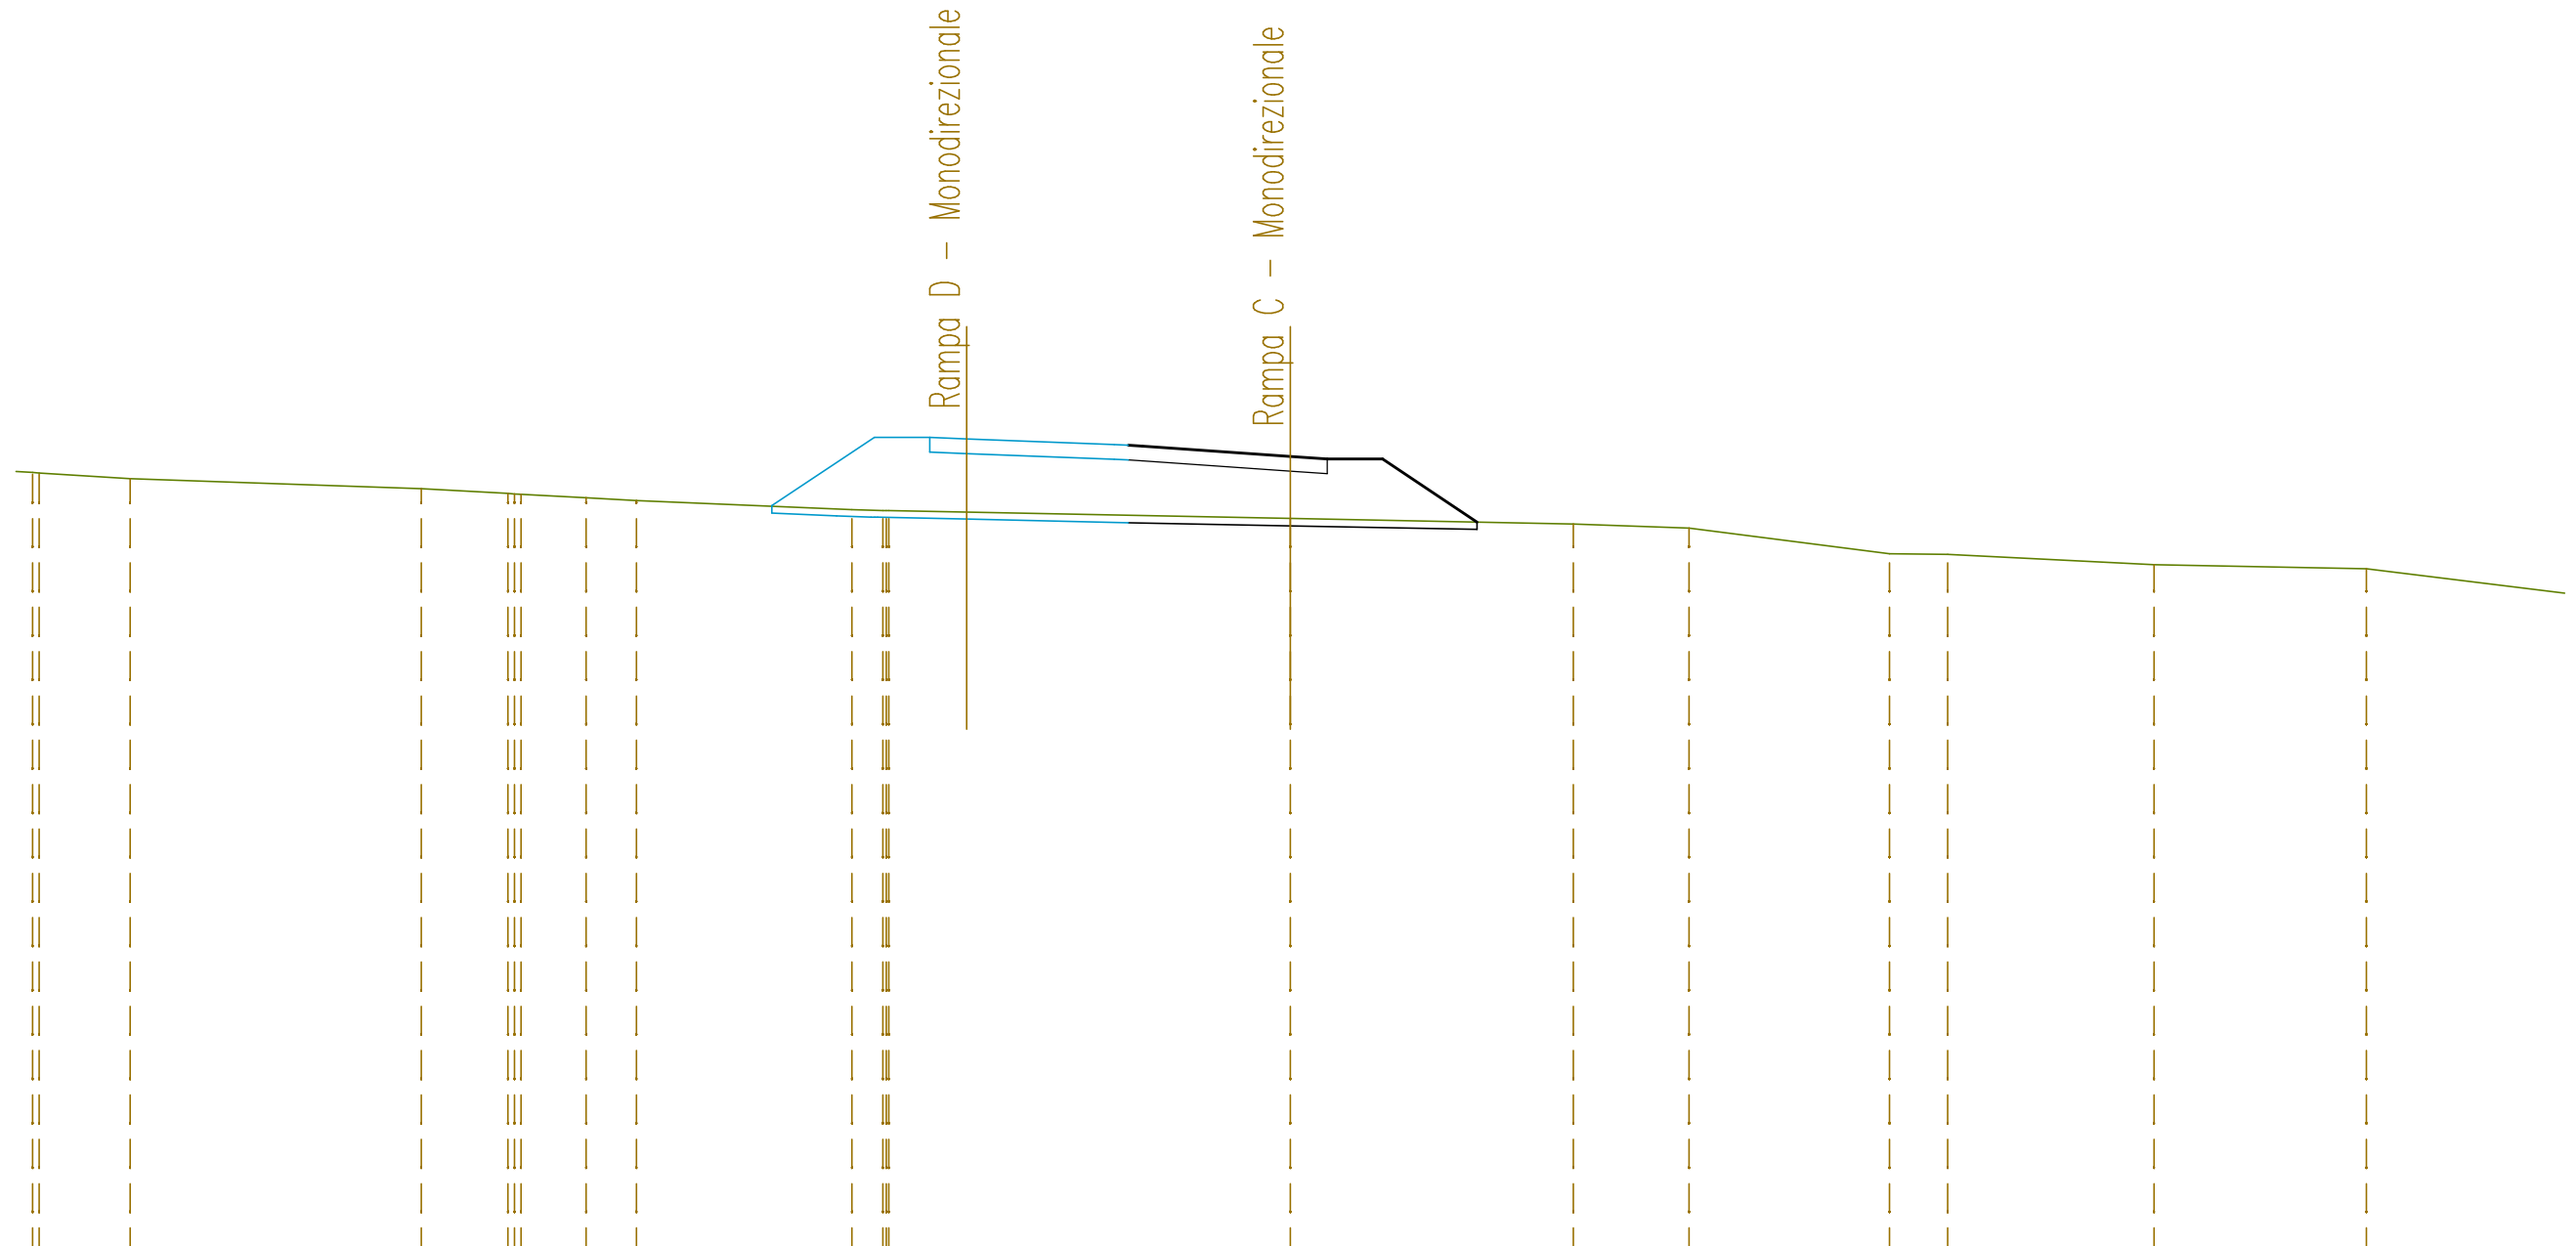


SCALA 1:200

QT.RIF. 418,000

QUOTE TERRENO	439,20 439,18	439,03	438,75	438,63 438,61	438,51	438,44	438,30	438,19 438,17 438,16	437,95	437,80	437,69	437,00	436,98	436,70	436,59
DIST.PARZIALI TERRENO	2,47	7,88	2,35	1,76	1,36	5,83	0,84	10,87	7,67	3,13	5,43	1,57	5,59	5,75	6,15
QUOTE PROGETTO							438,30	440,15 440,15 440,11	439,95 439,91	439,63 439,56 439,56	437,85				
DIST.PARZIALI PROGETTO							2,77	1,50 1,00	4,00	4,00	1,00 1,50 2,56				

SEZIONE N. : 13  
 QT. PROGETTO : 439,334  
 DIST.PROG. : 0+277,081

SEZIONE N. : 3  
 QT. PROGETTO : 438,816  
 DIST.PROG. : 0+050,360  
 DIST.PREC. : 20,838  
 DIST.SUCC. : 24,214

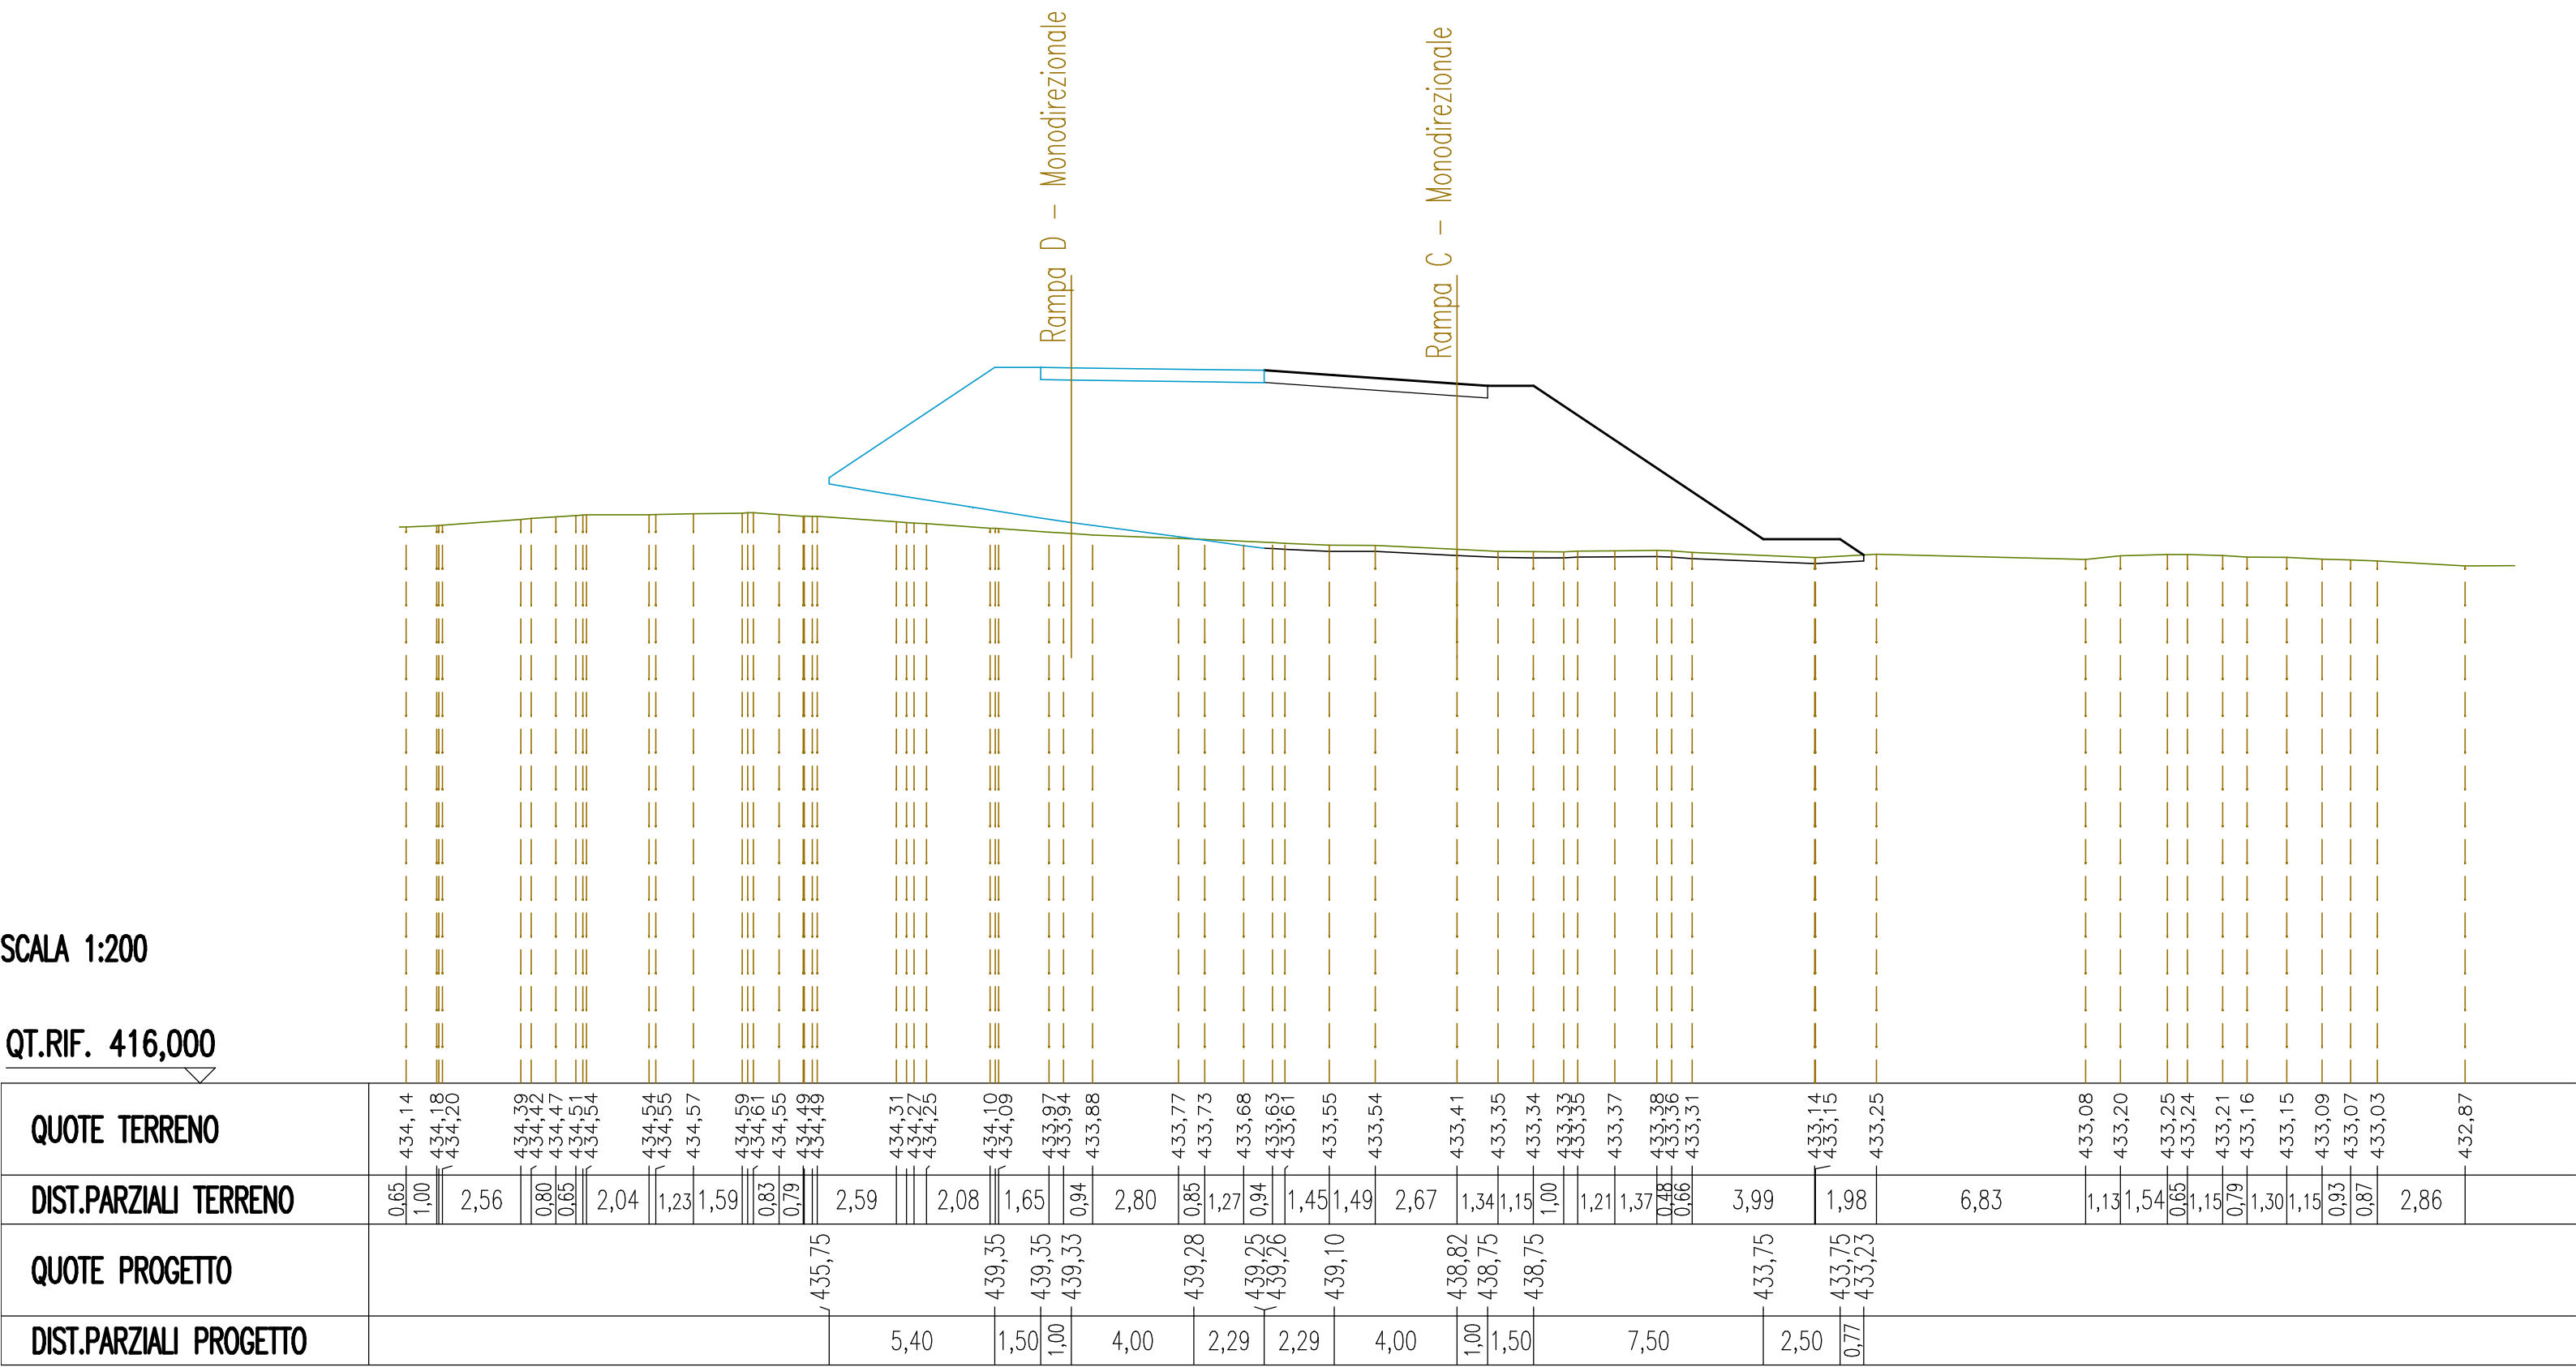


SCALA 1:200

QT.RIF. 416,000



SEZIONE N. : 12  
 QT. PROGETTO : 438,523  
 DIST.PROG. : 0+250,021

SEZIONE N. : 4  
 QT. PROGETTO : 438,166  
 DIST.PROG. : 0+074,574  
 DIST.PREC. : 24,214  
 DIST.SUCC. : 13,425

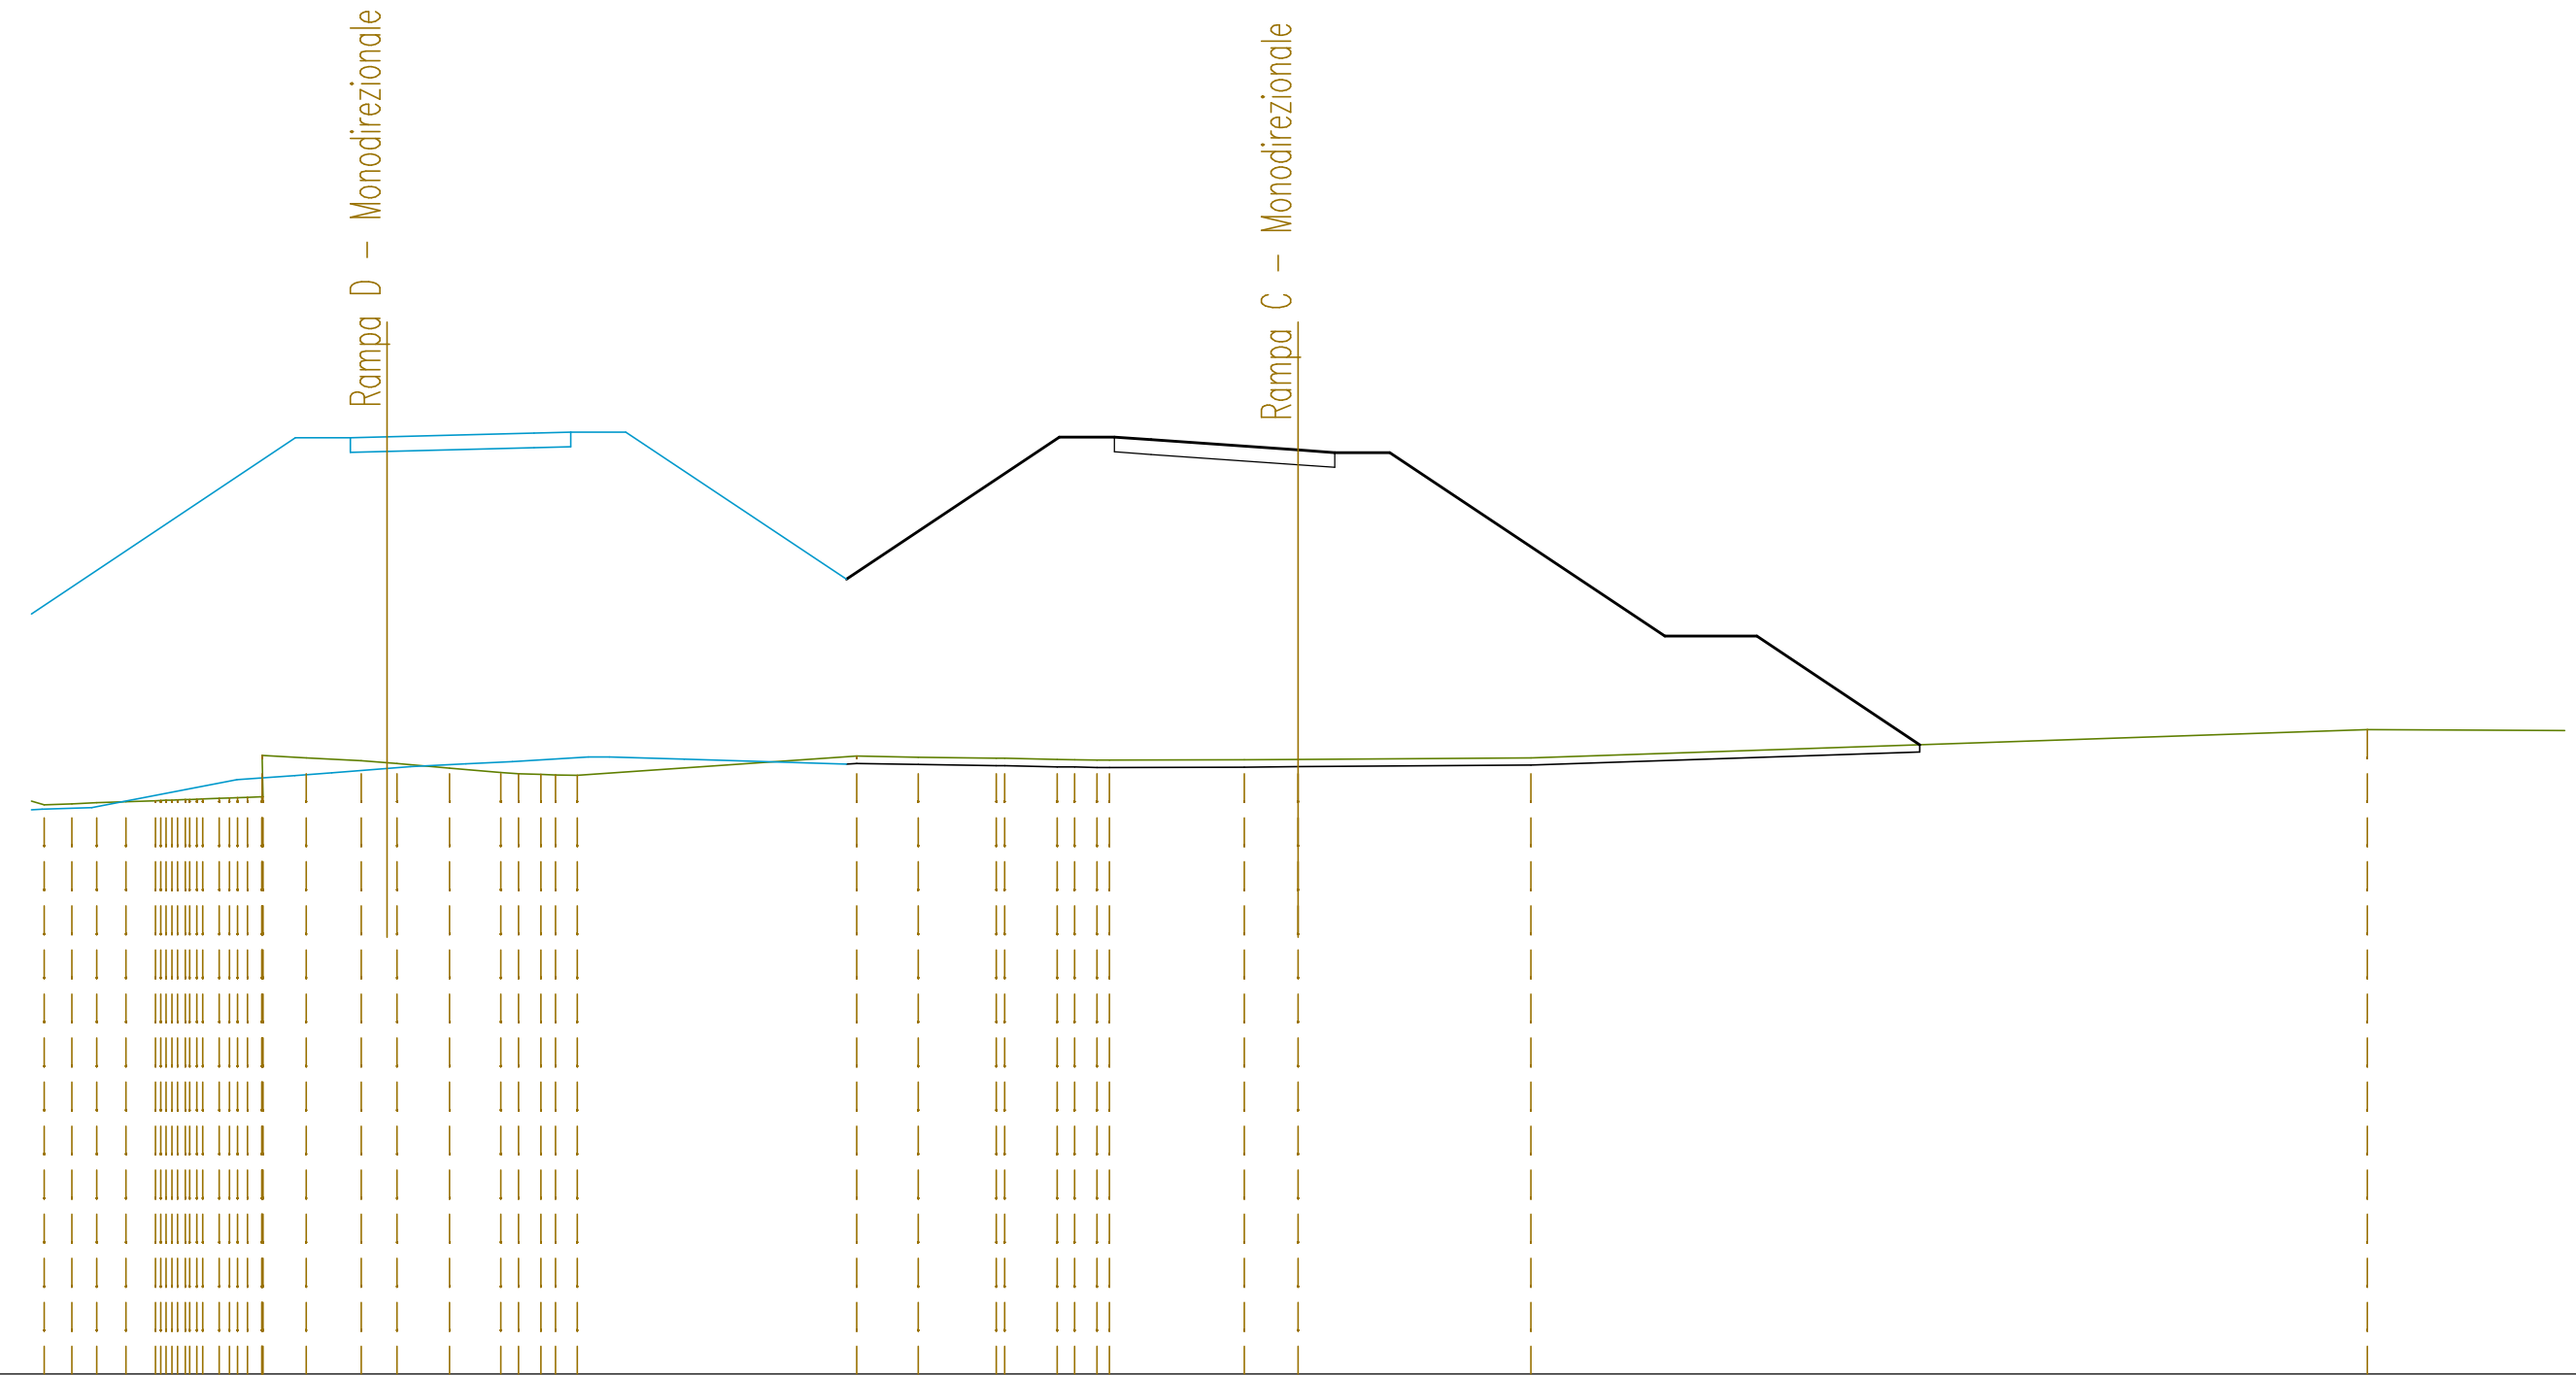


SCALA 1:200

QT.RIF. 413,000

QUOTE TERRENO	428,50	428,53	428,55	428,58	428,61	428,63	428,65	428,67	428,69	428,72	428,78	429,70	429,62	429,50	429,38	429,34	429,33	429,30	429,83	429,80	429,77	429,74	429,73	429,72	429,78	430,55					
DIST.PARZIALI TERRENO	1,08	0,76	0,68	0,80	0,81	0,81	0,81	0,81	0,81	0,81	1,18	1,50	0,97	1,43	1,39	0,48	0,62	0,59	7,61	1,68	2,12	1,43	0,61	3,68	1,46	6,35	22,78				
QUOTE PROGETTO											438,50	438,50	438,52			438,63	438,65	438,65	434,64			438,52	438,52	438,45		438,17	438,10	438,10	433,10	433,10	430,14
DIST.PARZIALI PROGETTO						7,50					1,50	1,00		4,00		1,00	1,50		6,01		5,80		1,50	1,00	4,00	1,00	1,50	7,50	2,50	4,44	

SEZIONE N. : 11  
 QT. PROGETTO : 438,063  
 DIST.PROG. : 0+234,700

SEZIONE N. : 5  
 QT. PROGETTO : 437,973  
 DIST.PROG. : 0+087,999  
 DIST.PREC. : 13,425  
 DIST.SUCC. : 16,483

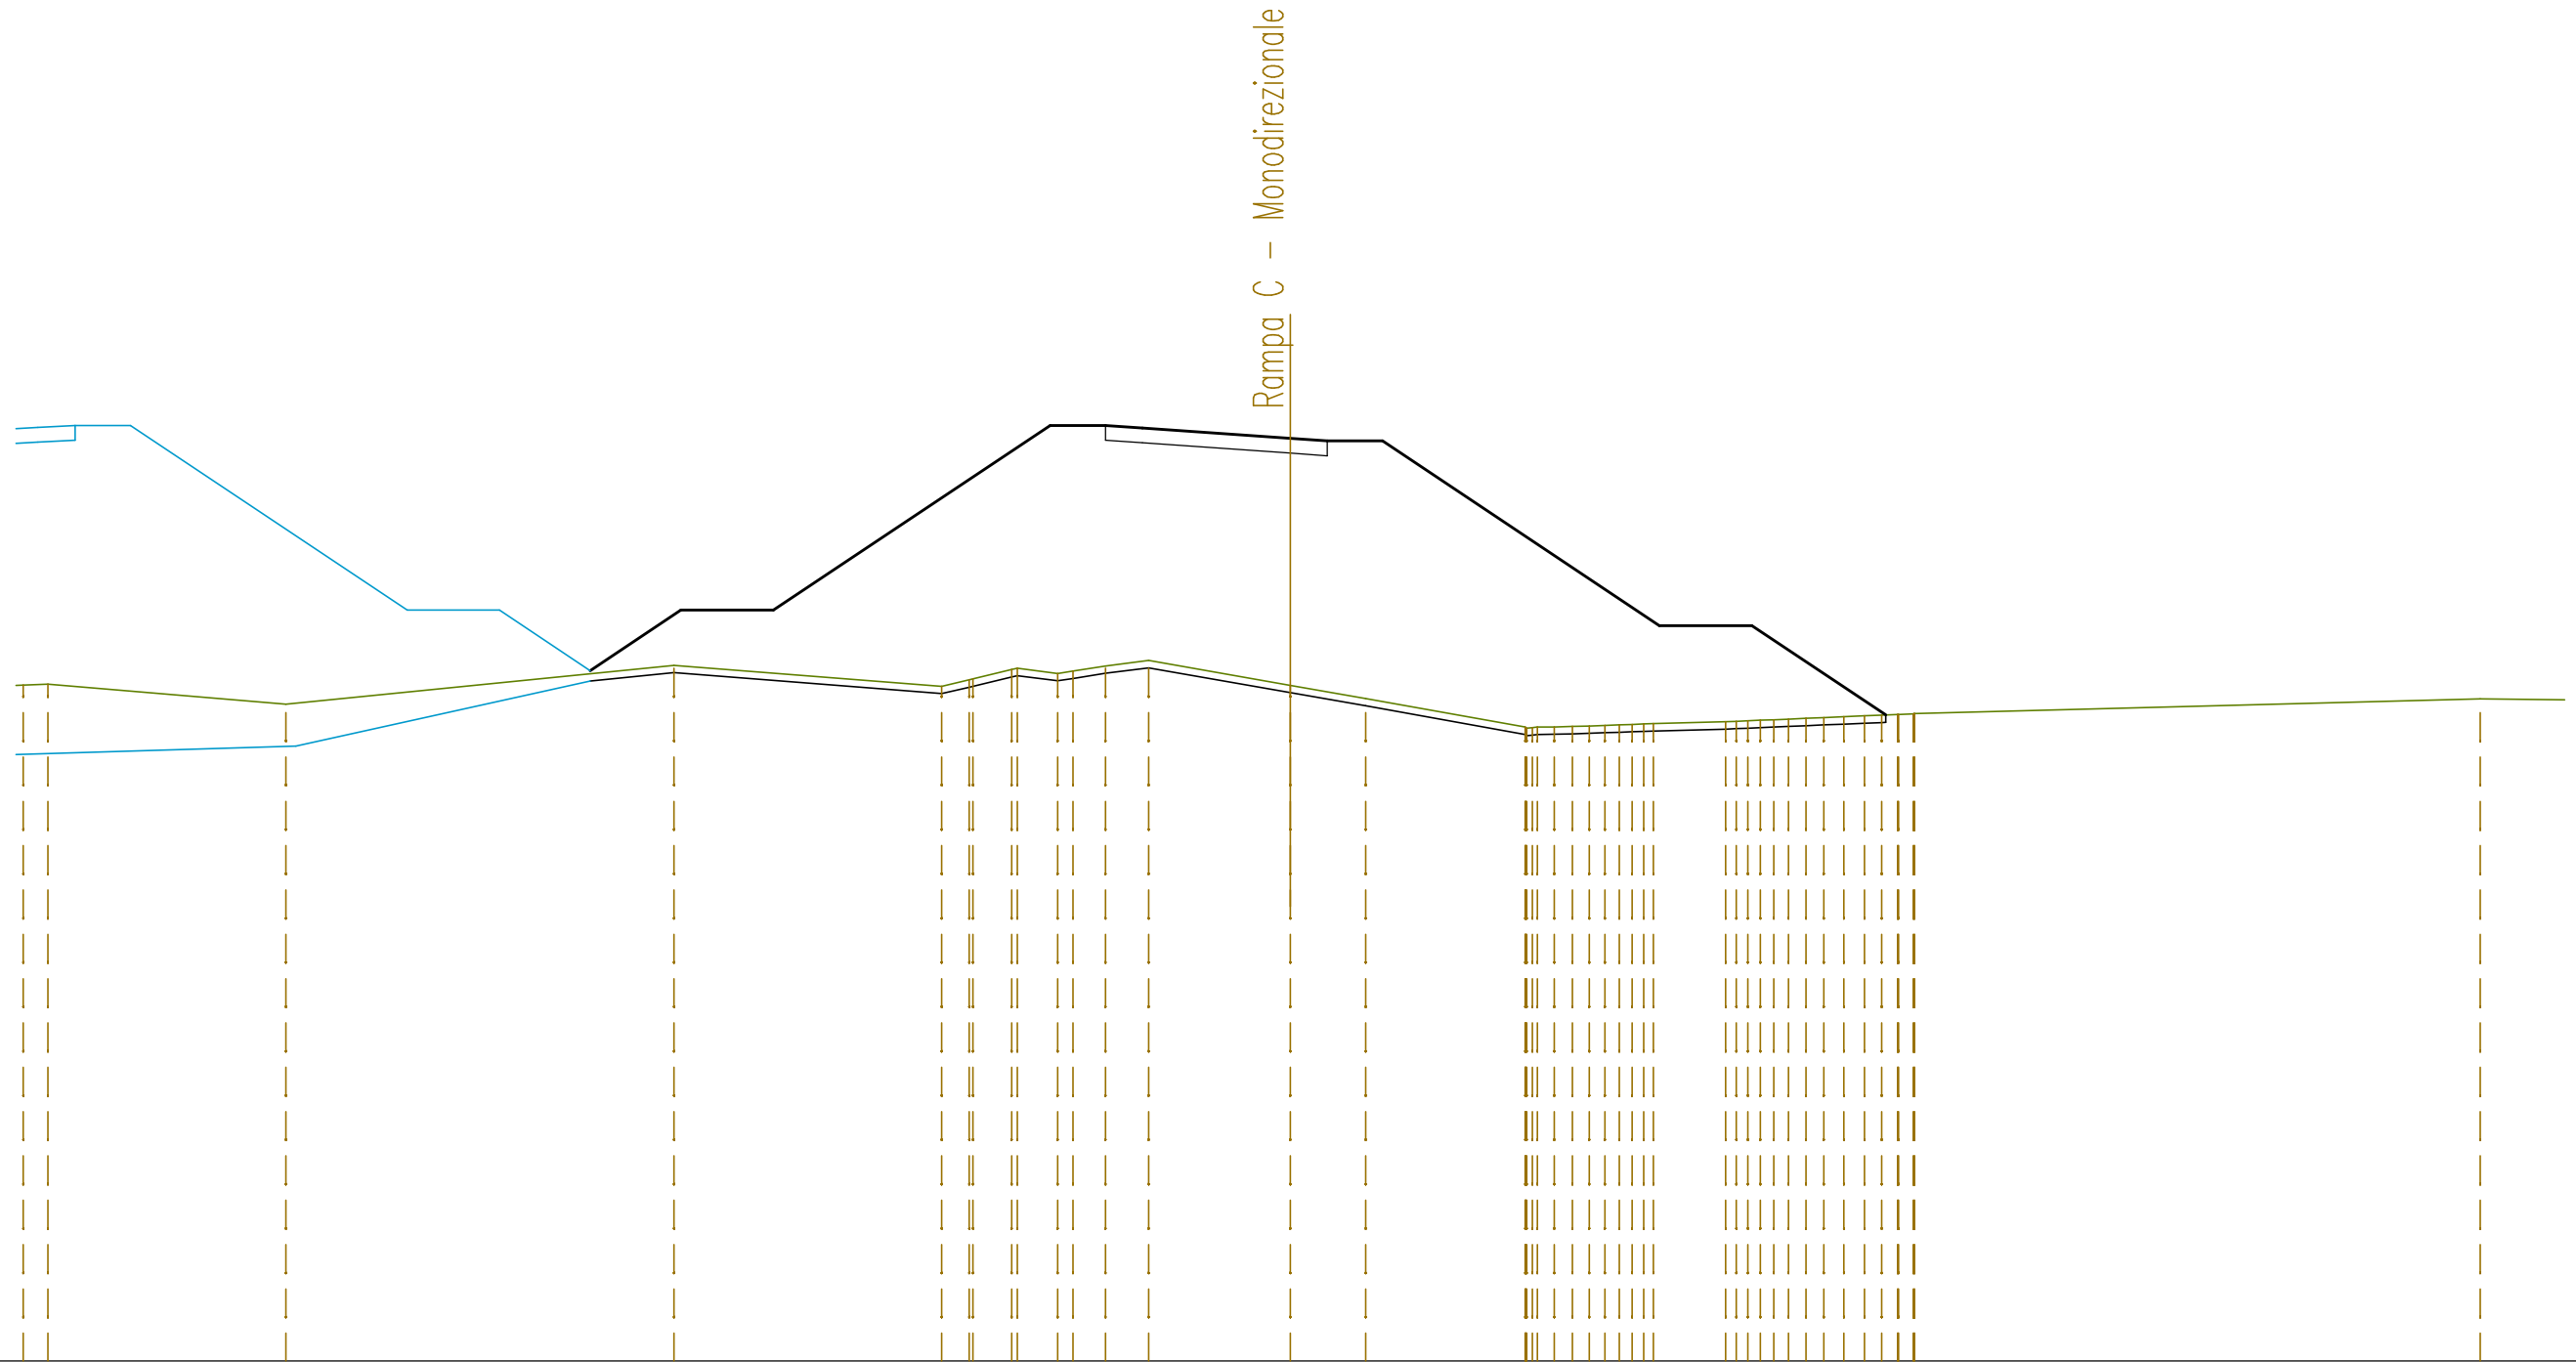

SCALA 1:200

QT.RIF. 413,000


QUOTE TERRENO	431,30 431,32	430,78	431,83	431,26 431,44 431,46 431,71 431,61 431,67 431,81 431,96	431,29 430,93	430,16 430,16 430,19 430,22 430,24 430,25	430,30 430,33 430,36 430,39 430,41 430,44 430,46 430,48 430,50 430,52	430,92
DIST.PARZIALI TERRENO	0,67 6,44	10,51	7,25	0,74 1,05 1,09 0,88 1,17 3,83	2,05 4,32	0,49 1,96	3,62 15,31	
QUOTE PROGETTO	438,27 438,32 438,32	433,32 433,32	431,69 433,32	438,32 438,32 438,25	437,97 437,90 437,90	432,90	432,90 430,49	
DIST.PARZIALI PROGETTO	1,00 1,50	7,50	2,50 2,45 2,46 2,50	7,50 1,50 1,00 4,00	1,00 1,50	7,50 2,50	3,62	

SEZIONE N. : 15  
 QT. PROGETTO : 438,519  
 DIST.PROG. : 0+325,000

SEZIONE N. : 6  
 QT. PROGETTO : 437,901  
 DIST.PROG. : 0+104,482  
 DIST.PREC. : 16,483  
 DIST.SUCC. : 18,866

SCALA 1:200

QT.RIF. 415,000

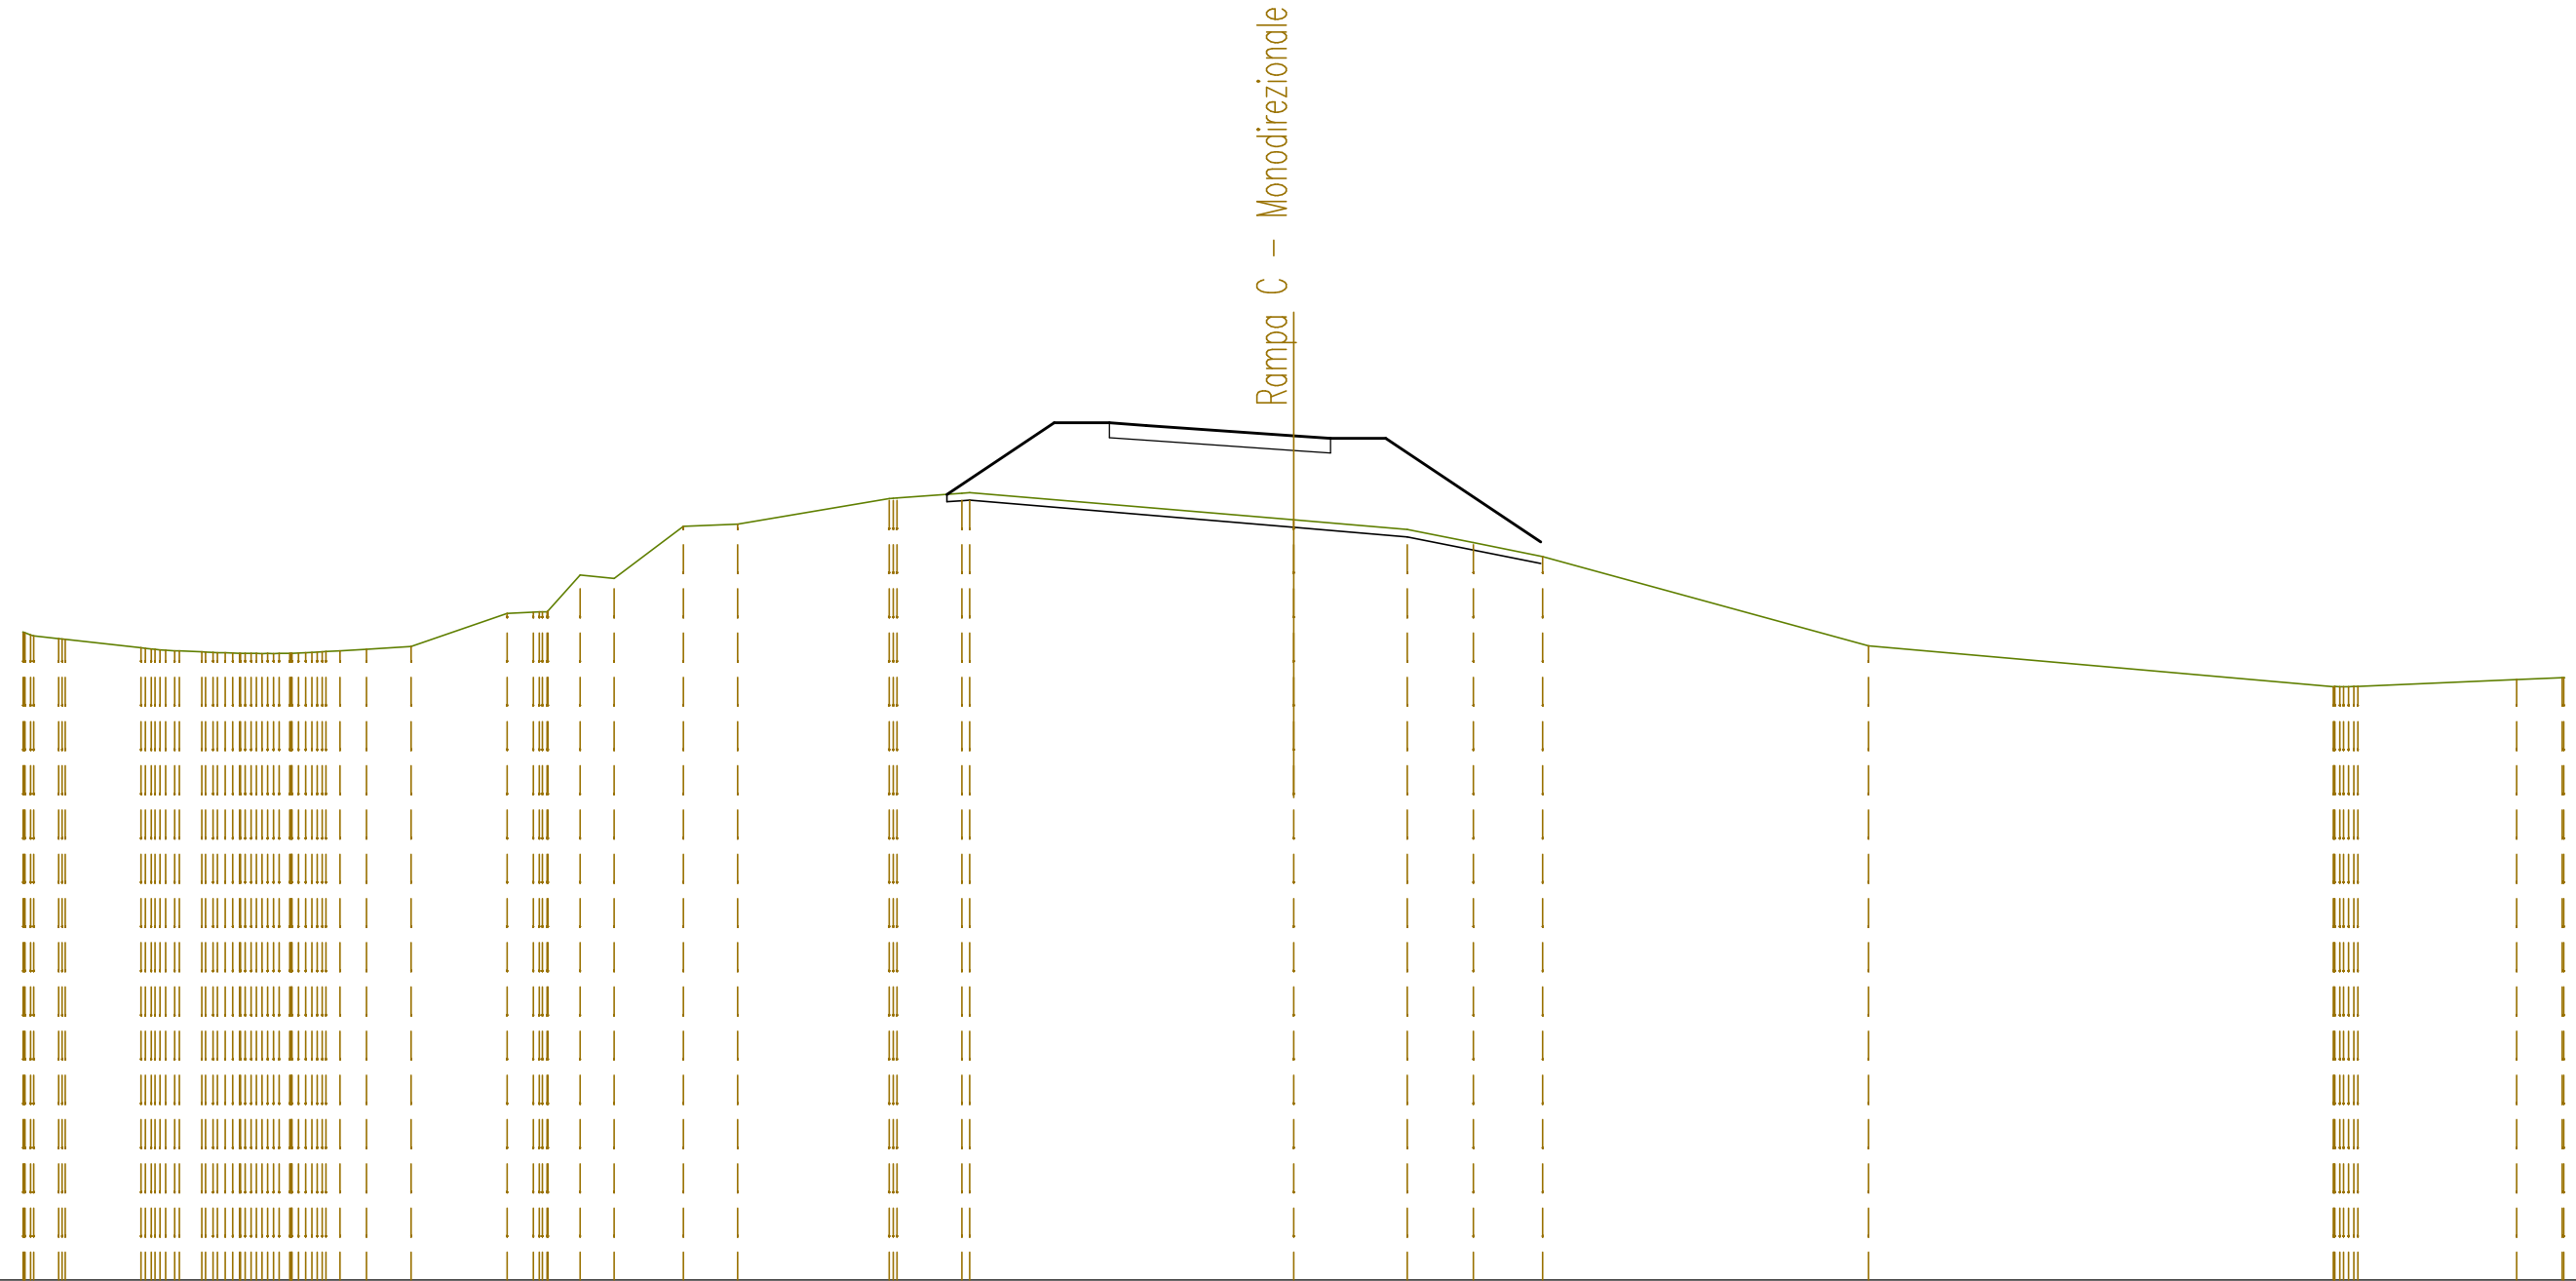


QUOTE TERRENO	432,50 432,47 432,38	432,15 432,09 432,06 432,04 432,01 432,00 431,99 431,99 432,01 432,03 432,07 432,10	432,18	433,08 433,12 433,15 434,13 434,03	435,44 435,50	436,20 436,21	436,34 436,36	435,62 435,36 435,00 434,62	432,20	431,09 431,10 431,10	431,29
DIST.PARZIALI TERRENO	0,68 2,06	0,61 0,72 1,21 2,61	0,72 0,87 0,92 1,88 1,47 4,11	1,77	8,79	3,08 1,80 1,88	8,85	12,62	4,31 1,24		
QUOTE PROGETTO				436,31	438,25 438,25 438,18	437,90 437,83 437,83	435,02				
DIST.PARZIALI PROGETTO				2,91	1,50 1,00 4,00	1,00 1,50 4,21					

SEZIONE N. : 16  
 QT. PROGETTO : 438,920  
 DIST.PROG. : 0+350,000

SEZIONE N. : 7  
 QT. PROGETTO : 438,042  
 DIST.PROG. : 0+123,348  
 DIST.PREC. : 18,866  
 DIST.SUCC. : 21,058

SCALA 1:200


QT.RIF. 415,000

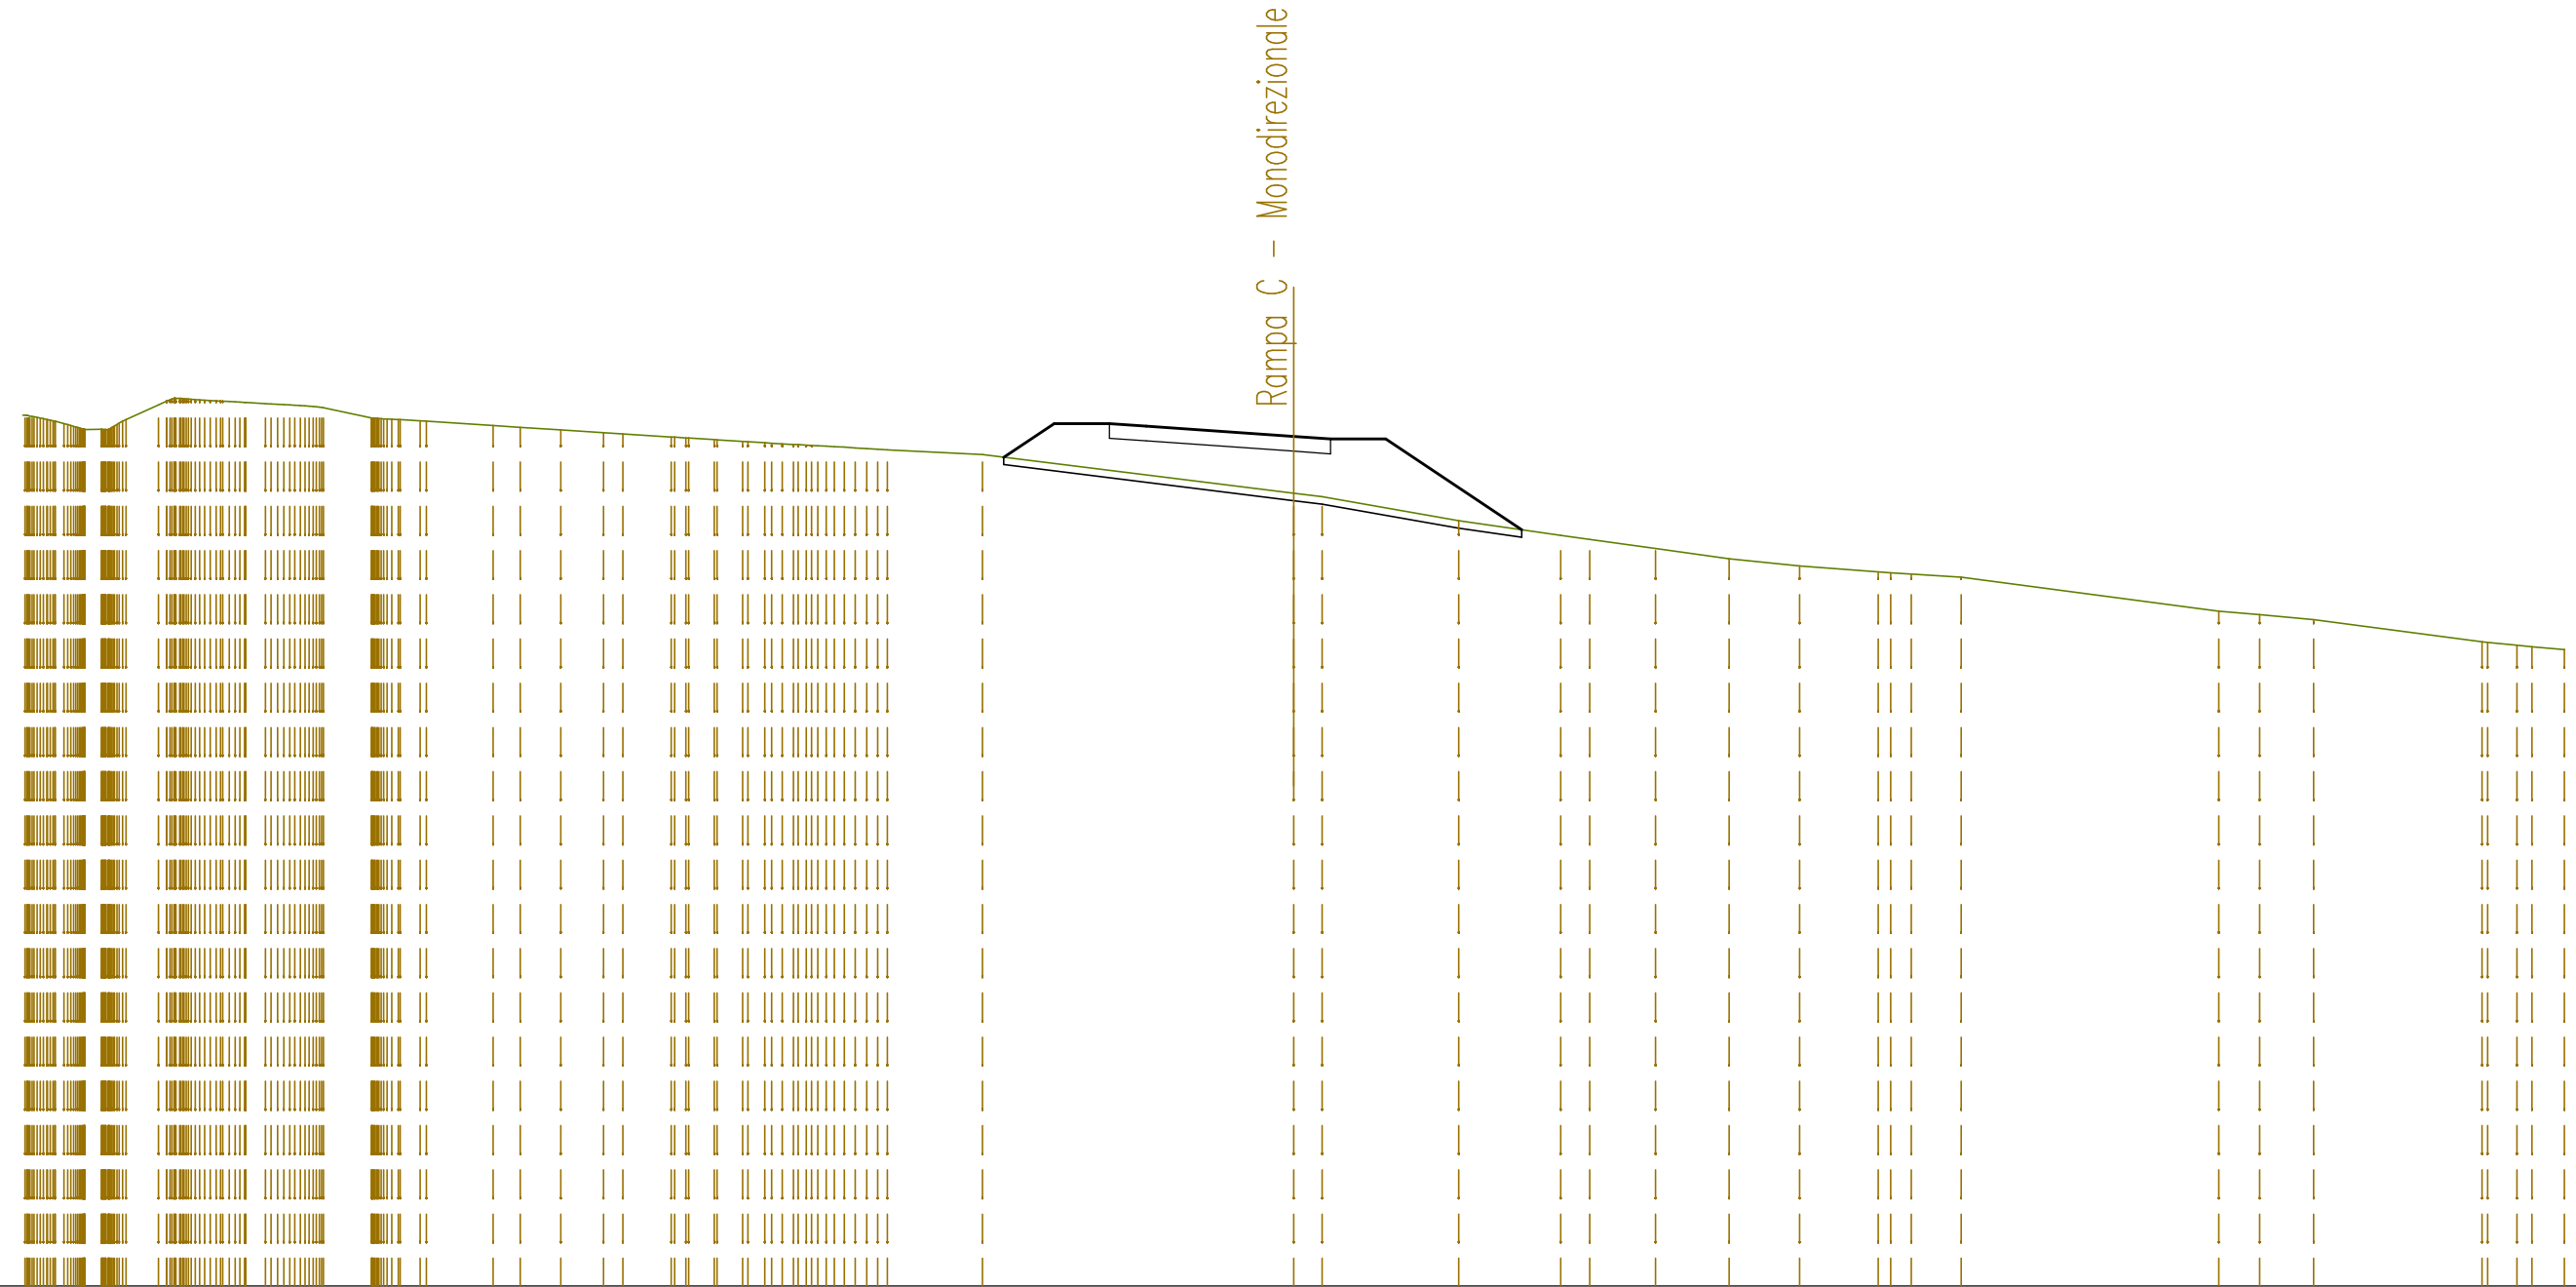

QUOTE TERRENO	438,61 438,54 438,28 438,26 438,41 438,50 438,00 439,08 439,04 439,01 438,98 438,94 438,91 438,88 438,84 438,82 438,54 438,51 438,47 438,45 438,34 438,29 438,22 438,15 438,11 438,03 438,00 437,95 437,95 437,87 437,84 437,81 437,78 437,75 437,72 437,68 437,55	436,50 436,41 435,76 435,36 435,25 435,00 434,73 434,53 434,37 434,31 434,22 433,30 433,20 433,08 432,47 432,48 432,34
DIST.PARZIALI TERRENO	0,89 0,54 1,31 0,54 1,81 0,74 1,10 1,16 0,52 1,31 0,70 0,70 2,58 8,45 0,77 3,71 2,77 0,79 1,78 2,00 1,91 2,13 0,56 1,35 7,00 1,11 1,47 4,57 0,80 0,88	
QUOTE PROGETTO	437,48 438,39 438,39 438,32 438,04 437,97 437,97 435,51	
DIST.PARZIALI PROGETTO	1,37 1,50 1,00 4,00 1,00 1,50 3,69	

SEZIONE N. : 17  
 QT. PROGETTO : 439,321  
 DIST.PROG. : 0+375,000

SEZIONE N. : 8  
 QT. PROGETTO : 438,478  
 DIST.PROG. : 0+144,406  
 DIST.PREC. : 21,058  
 DIST.SUCC. : 19,458

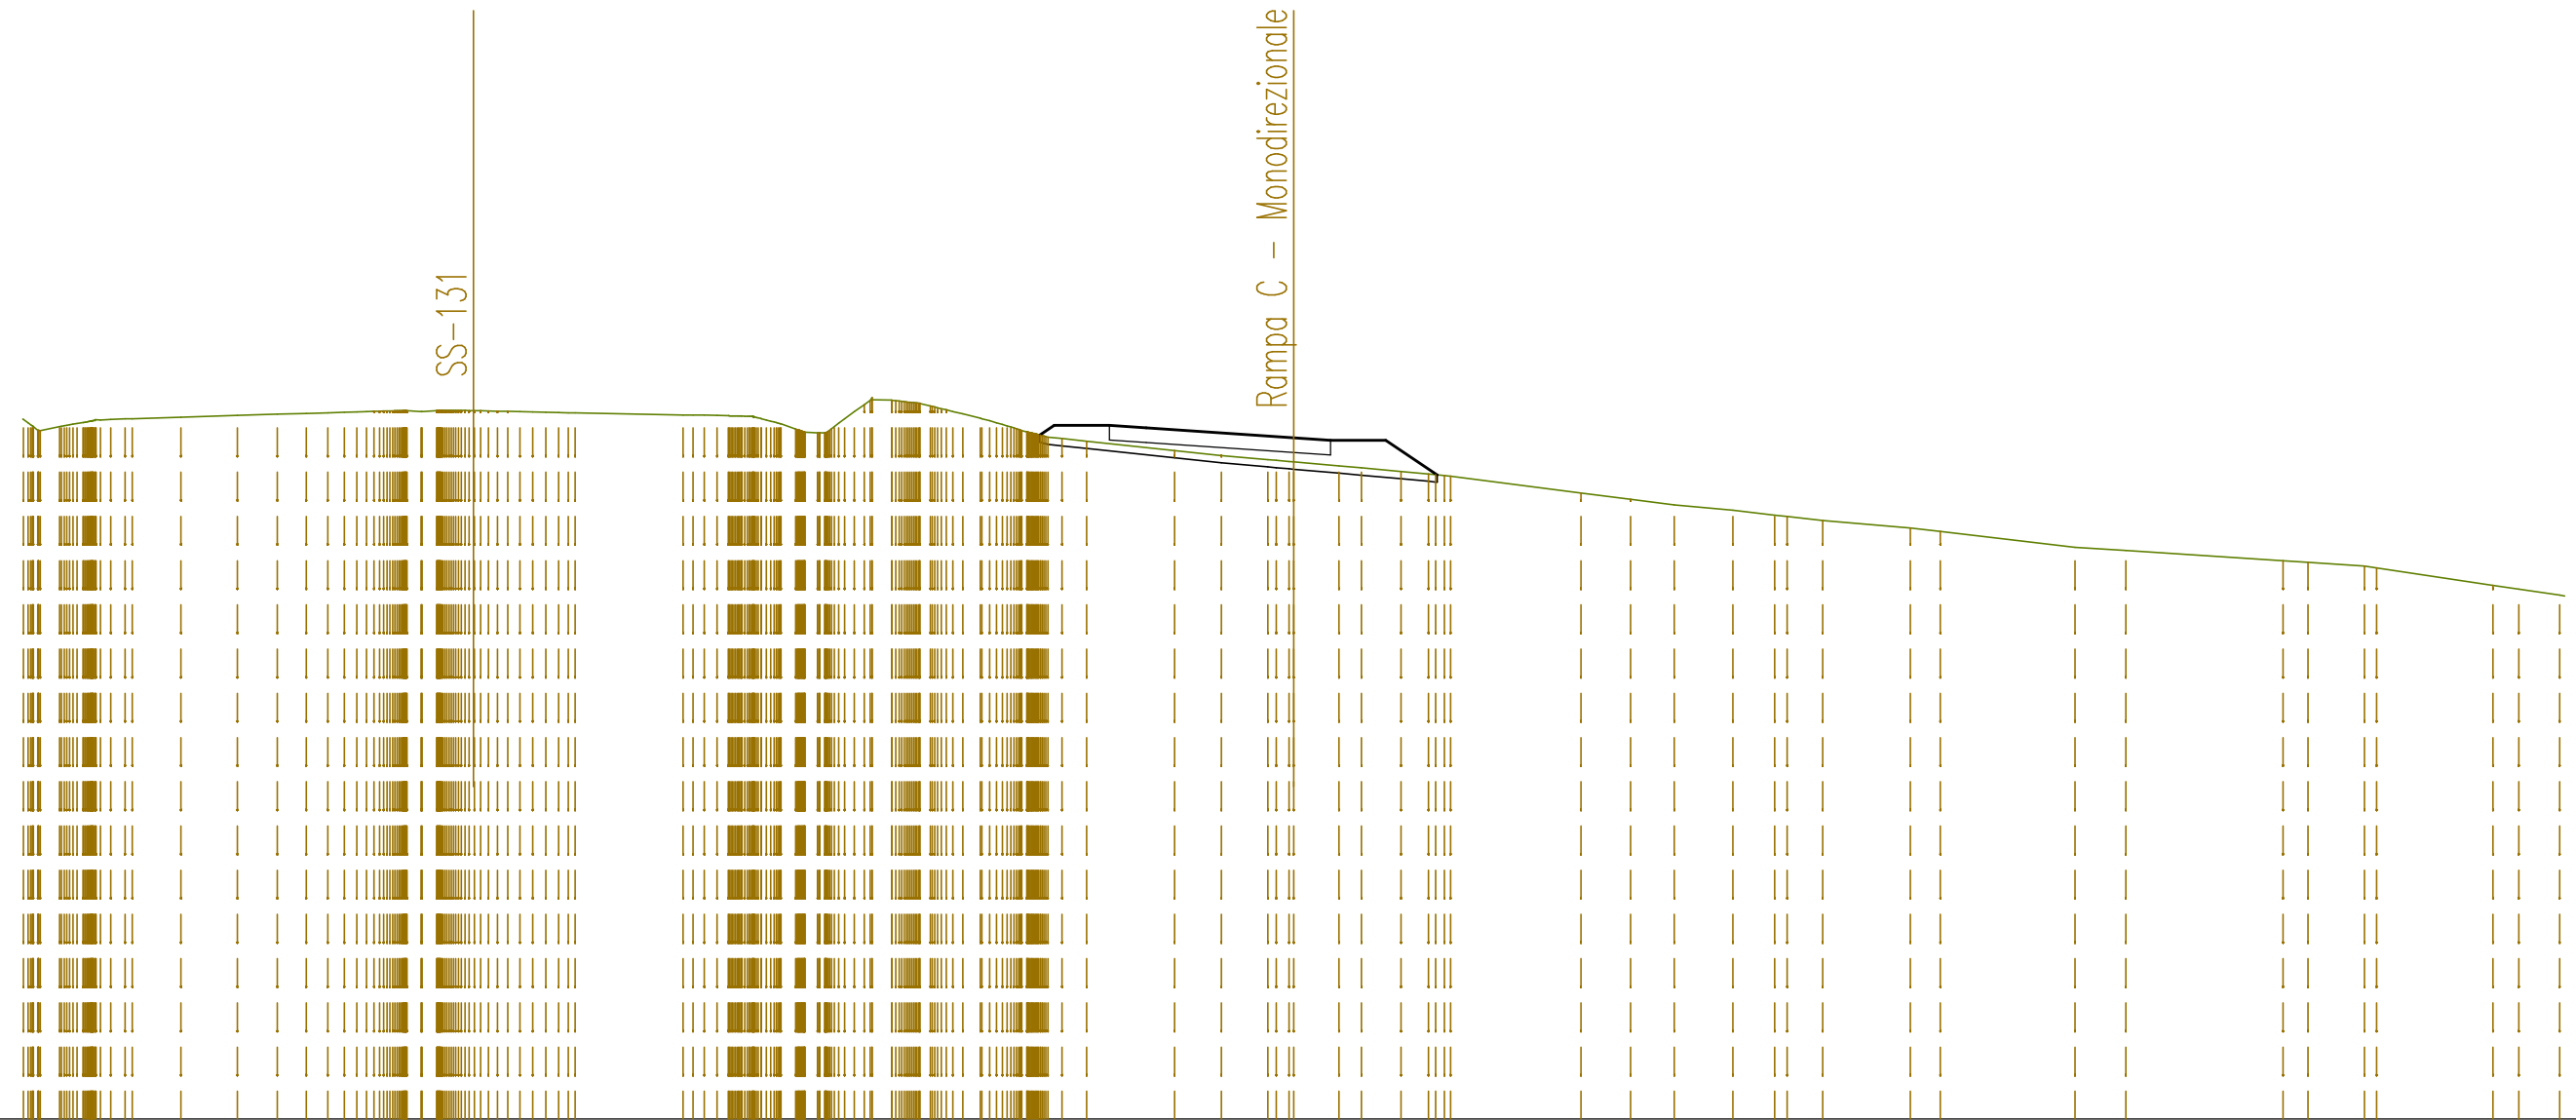

SCALA 1:200

QT.RIF. 420,000

QUOTE TERRENO	DIST.PARZIALI TERRENO	QUOTE PROGETTO	DIST.PARZIALI PROGETTO
439,08 438,78 438,67 438,98 439,00	0,53		
439,04	1,31		
439,09	1,54		
439,12	1,09		
439,14	0,78		
439,16	0,58		
439,19			
439,20			
439,22			
439,23			
439,22			
439,20			
439,19			
439,17			
439,16			
439,15	2,93		
439,10			
439,10			
439,09			
439,07			
439,00			
438,98			
438,72			
438,62			
438,19			
438,17			
438,50	0,54		
438,45			
439,34			
439,20			
438,01			
438,84			
438,68			
438,46	0,67	438,56	1,50
438,39		438,82	1,00
	2,39	438,82	
		438,75	
438,13	1,27		4,00
438,00	1,26		
437,89		438,48	1,00
437,84	1,23	438,41	1,50
437,83		438,41	1,40
437,72	0,61		
437,67	1,07		
437,57	0,75	437,48	
437,50			
437,44			
	3,54		
436,98	1,34		
436,81	1,19		
436,66	1,59		
436,52	1,14		
436,38	0,96		
436,35	2,38		
436,23	0,82		
436,03	3,66		
435,94	1,38		
	4,27		
435,51			
435,42			
	0,67		
435,14	1,54		
435,10	3,16		
435,00			
434,95	0,70		
	1,11		
434,48	1,22		
434,37			










SEZIONE N. : 22  
 QT. PROGETTO : 440,856  
 DIST.PROG. : 0+467,187

SEZIONE N. : 12  
 QT. PROGETTO : 440,724  
 DIST.PROG. : 0+233,693  
 DIST.PREC. : 17,187  
 DIST.SUCC. : 23,829

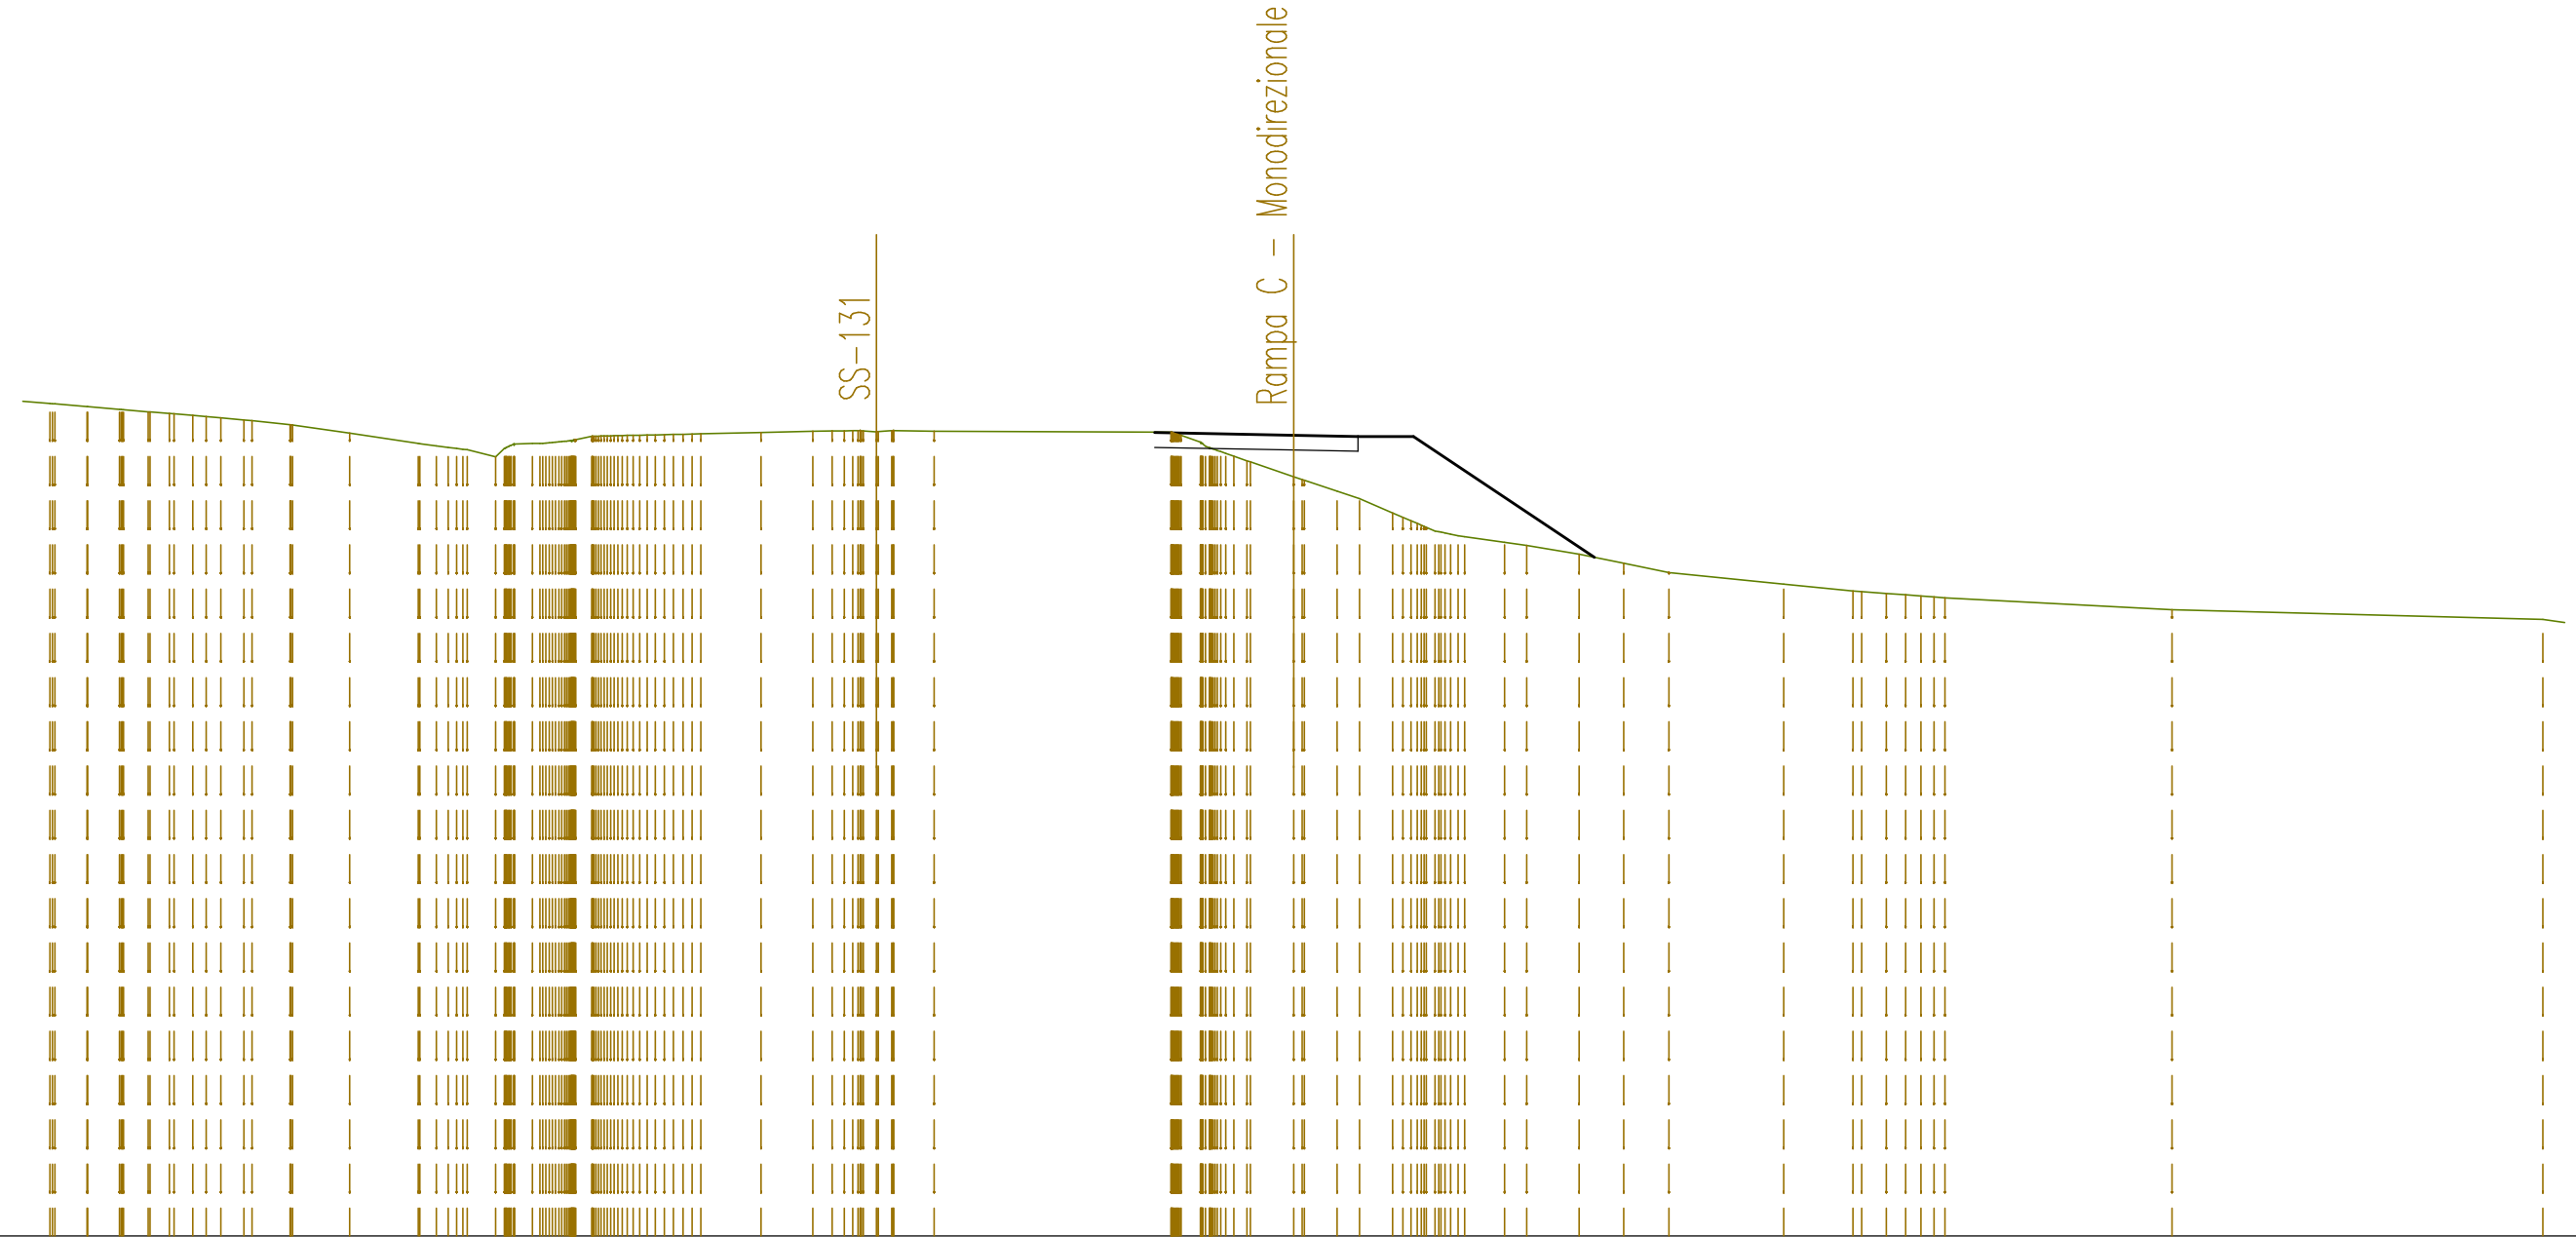

SCALA 1:200


QT.RIF. 419,000

QUOTE TERRENO	441,65 441,58 441,50 441,42 441,32 441,26 441,20 441,13 441,12 441,01 441,00 440,78 440,50 440,44 440,37 440,33 440,14 440,49 440,56 440,69 440,71 440,72 440,73 440,74 440,75 440,76 440,80 440,83 440,84 440,85 440,86 440,85 440,85 440,83	440,81 440,54 440,31 440,15 440,00 439,60 439,50 439,21 439,00 438,62 438,41 438,13 438,00 437,97 437,82 437,75 437,50 437,25 437,00 436,69 436,50 436,48 436,39 436,34 436,31	435,99	435,73
DIST.PARZIALI TERRENO	0,74 0,87 0,87 0,67 0,52 0,51 0,63 1,03 1,54 1,87 0,77 0,48 1,64 1,40 0,52 1,10 6,43 0,52 1,17 0,89 0,61 0,90 1,09 0,60 1,42 1,22 1,22 3,12 1,88 0,67 0,53 6,17 10,07			
QUOTE PROGETTO		440,80 440,72 440,69 440,69 437,41		
DIST.PARZIALI PROGETTO		3,78 1,75 1,50 4,91		



SEZIONE N. : 24  
 QT. PROGETTO : 441,808  
 DIST.PROG. : 0+522,137

SEZIONE N. : 14  
 QT. PROGETTO : 441,780  
 DIST.PROG. : 0+288,643  
 DIST.PREC. : 31,121  
 DIST.SUCC. : 27,861

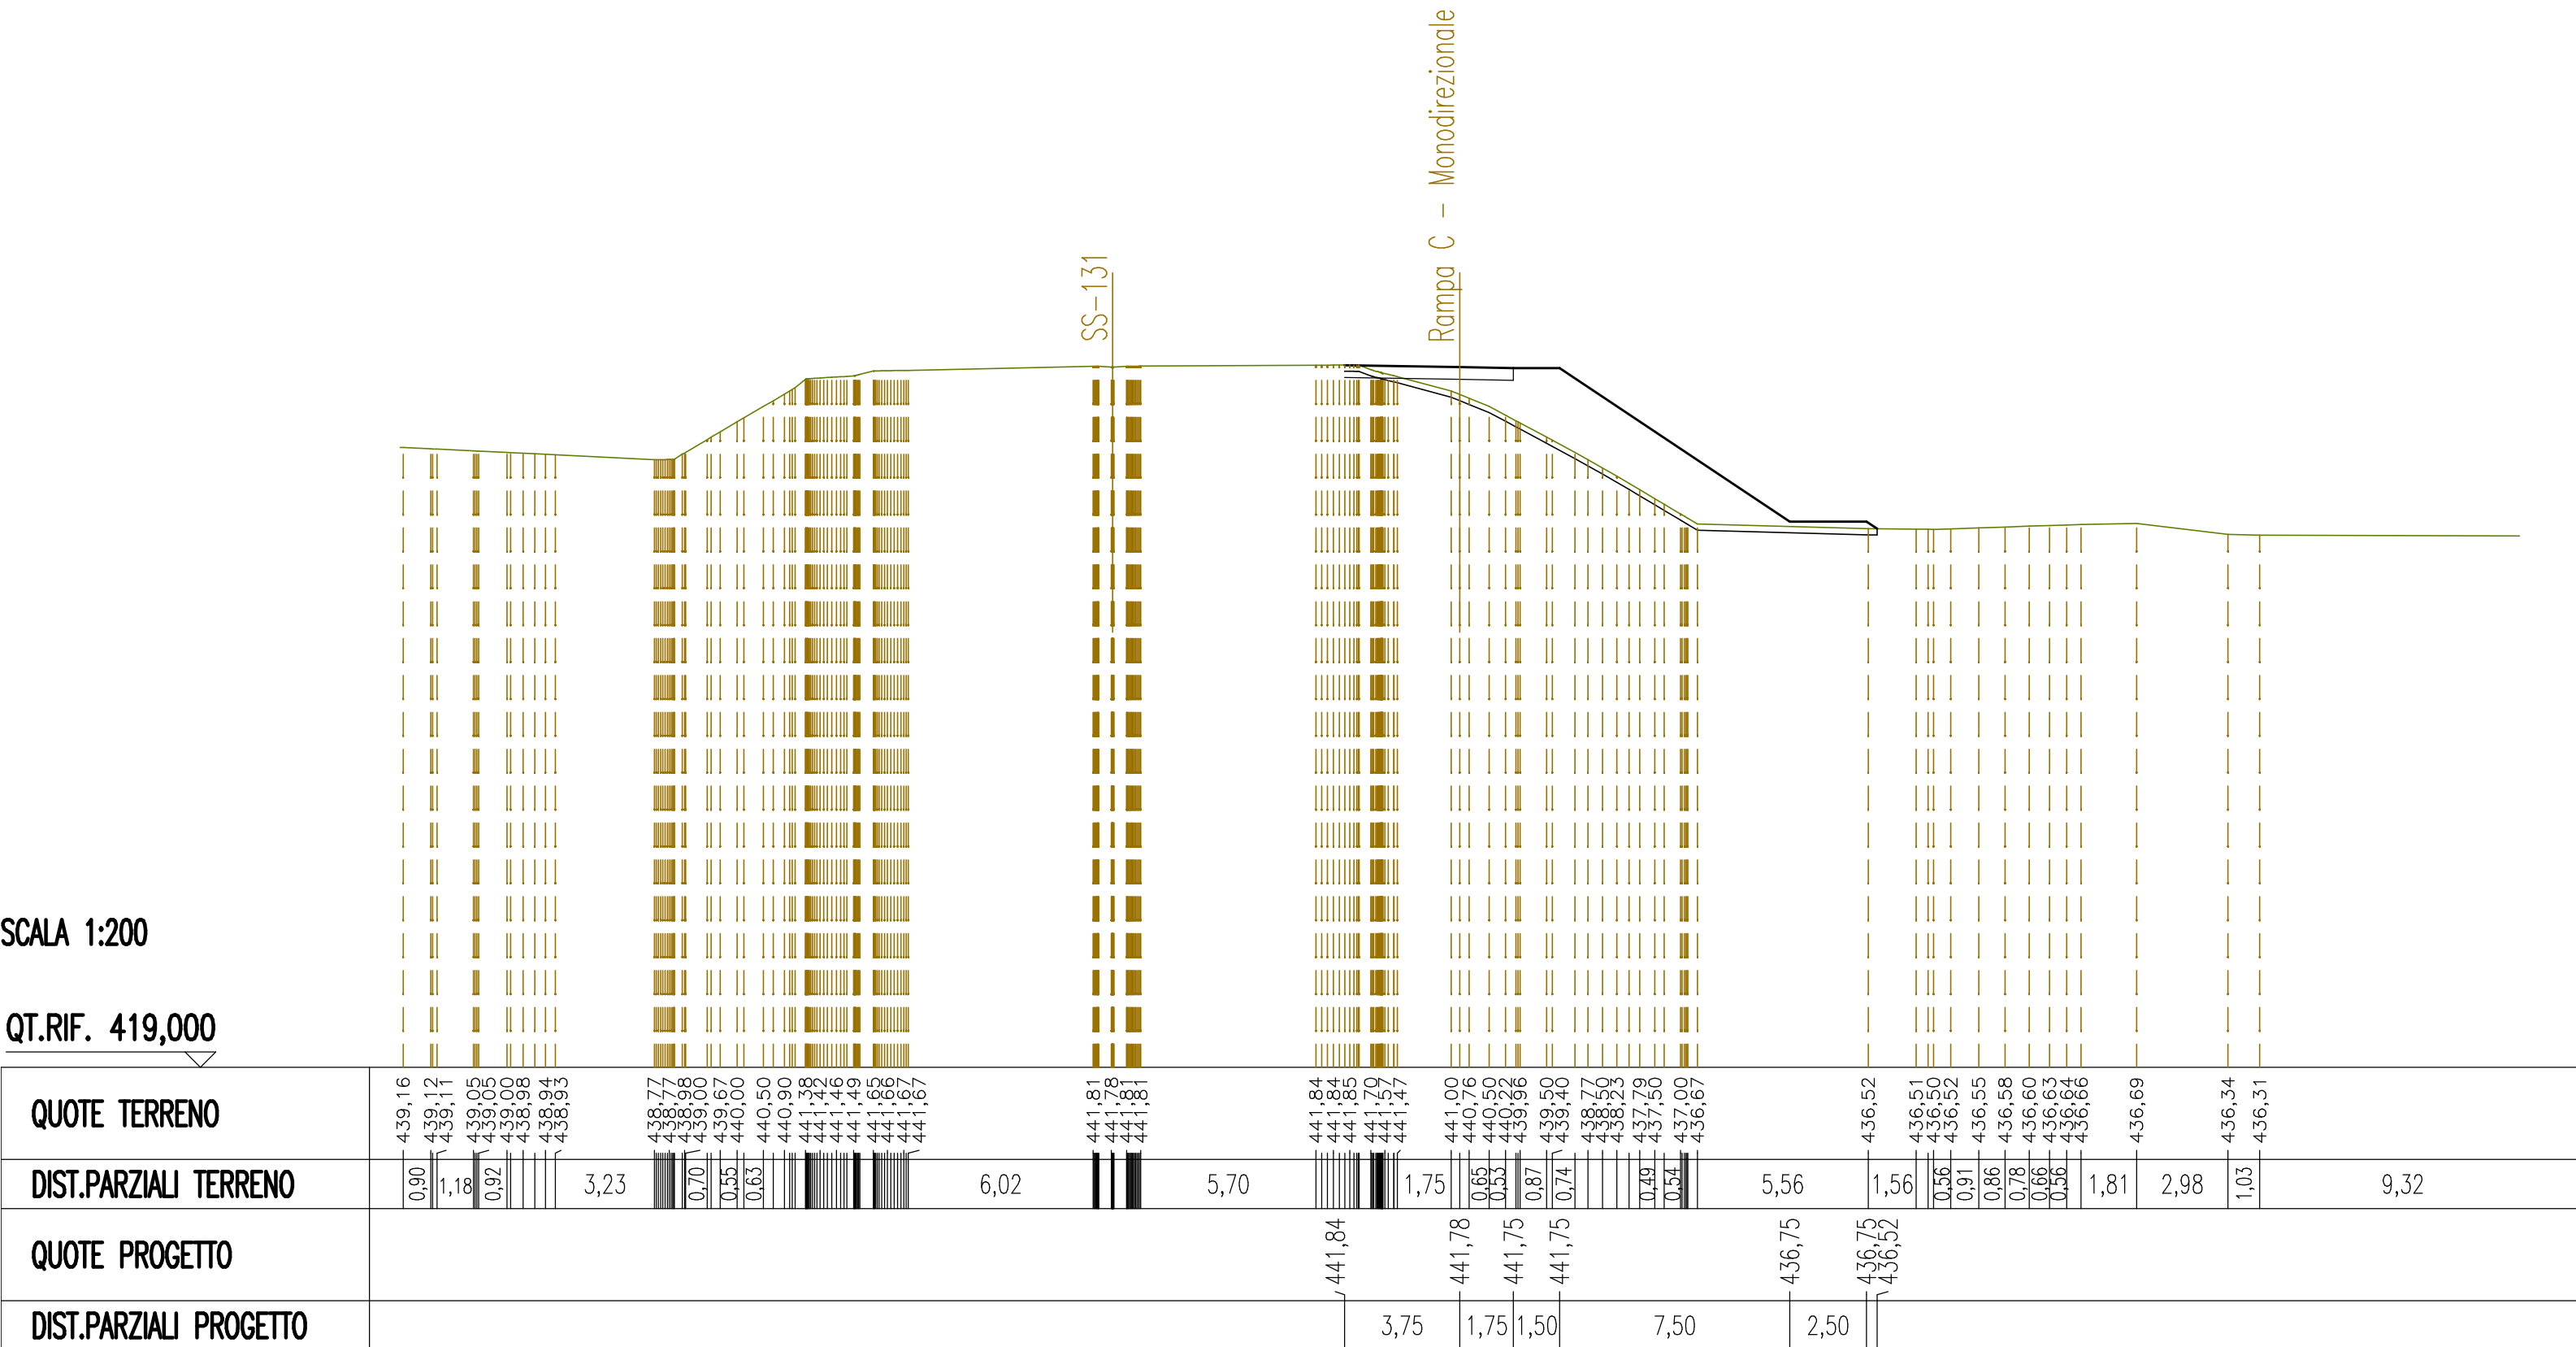


SCALA 1:200

QT.RIF. 419,000

SEZIONE N. : 25  
 QT. PROGETTO : 442,214  
 DIST.PROG. : 0+550,000

SEZIONE N. : 15  
 QT. PROGETTO : 442,176  
 DIST.PROG. : 0+316,504  
 DIST.PREC. : 27,861  
 DIST.SUCC. : 25,000

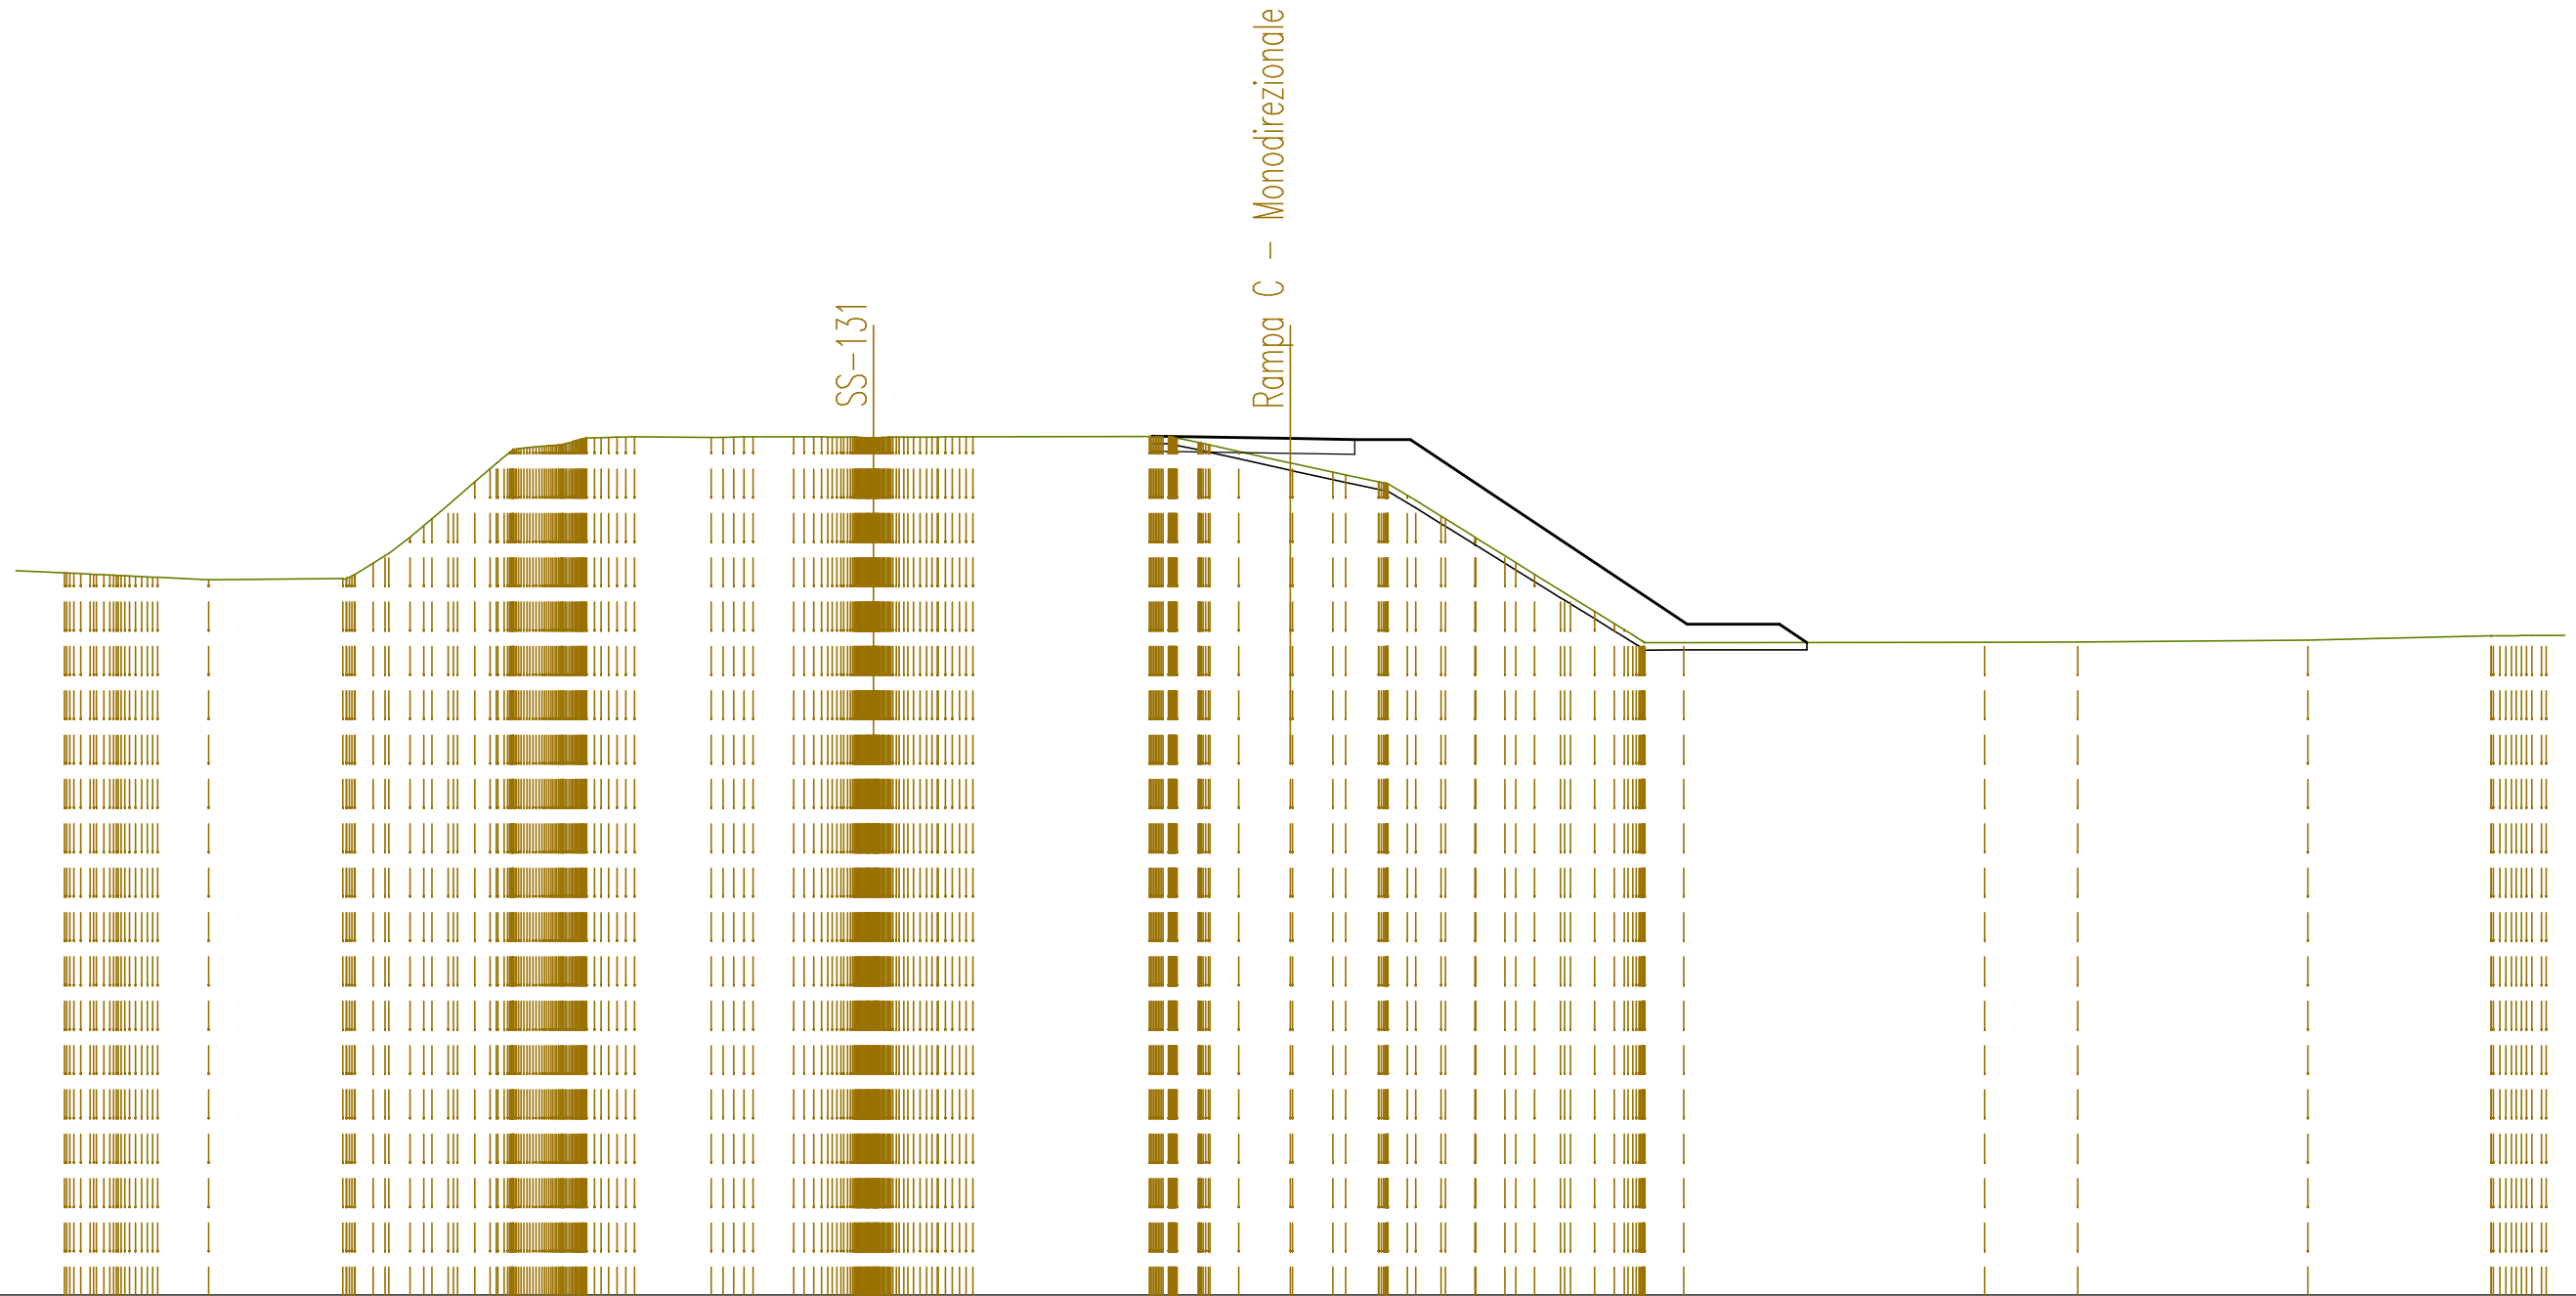

SCALA 1:200


QT.RIF. 419,000

QUOTE TERRENO	438,54 438,52 438,48 438,44 438,42	438,35	438,38 438,80	439,50 440,00 440,50 441,00 441,50 441,93 441,93 442,02 442,15 442,20 442,22	442,20 442,21 442,22	442,22 442,22 442,21 442,21 442,20 442,21 442,22 442,22	442,23 442,23 442,07 442,00 441,83	441,51 441,50 441,26 441,19 441,00 440,93 440,50 440,00	439,50 439,49 438,82 438,50 438,06 437,90 437,16 436,86 436,65	436,65	436,66	436,67	436,71	436,84 436,84 436,84 436,84
DIST.PARZIALI TERRENO	1,39	3,63	0,49 0,58	2,08	1,10	4,77	0,57 0,77 1,40	1,09 0,89 0,52 0,69 0,80 0,79 0,51 0,70 0,65 0,54	1,05	8,15	2,52	6,23	4,96	1,55
QUOTE PROGETTO						442,24	442,18 442,15 442,15		437,15					
DIST.PARZIALI PROGETTO							3,74 1,75 1,50		2,50					



SEZIONE N. : 27  
 QT. PROGETTO : 442,945  
 DIST.PROG. : 0+600,000

SEZIONE N. : 17  
 QT. PROGETTO : 442,957  
 DIST.PROG. : 0+366,506  
 DIST.PREC. : 25,002  
 DIST.SUCC. : 25,000

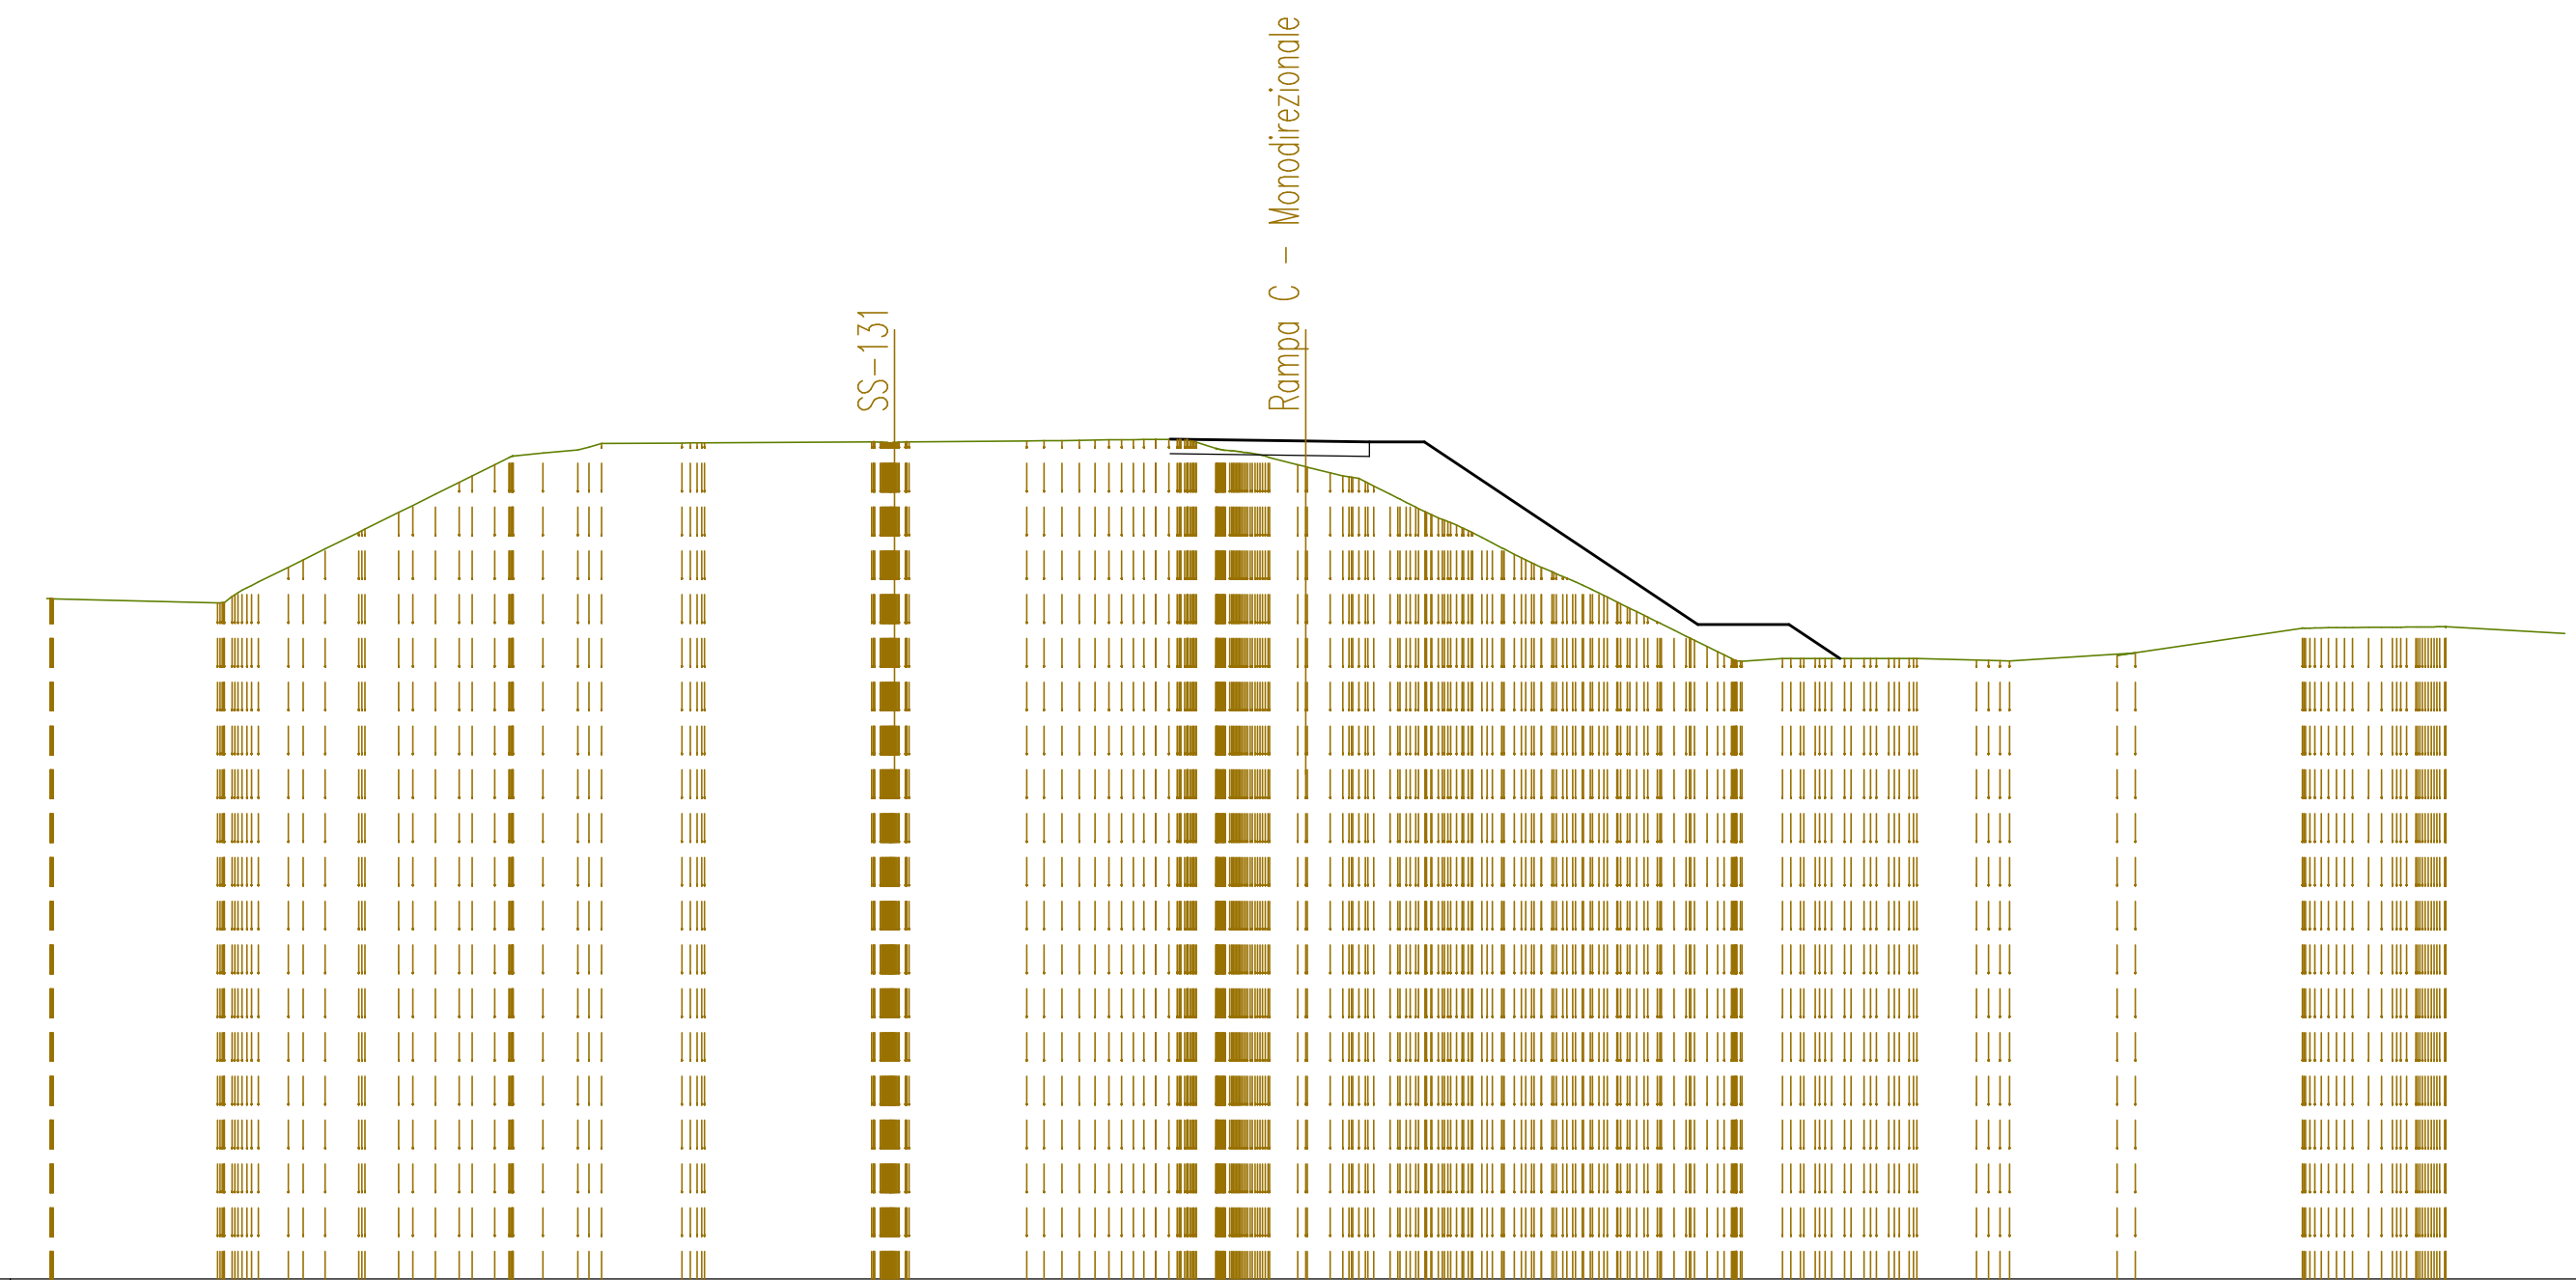


SCALA 1:200

QT.RIF. 420,000

QUOTE TERRENO	438,64 438,64	438,57 438,73 439,00 439,09 439,50	440,00 440,46 440,54 441,00	441,50 441,82 442,31 442,55 442,63	442,71 442,89	442,90 442,91 442,91	442,81 442,83 442,93	442,96 442,96 442,98	442,99 442,99 443,00 443,00 442,95	442,76 442,63 442,52 442,50 442,25	442,09 441,84 441,80 441,28 441,02 440,81 440,58 440,31 440,35 439,76 439,50 439,24 438,91 438,95 438,55 438,28 438,00 437,78 437,55 437,33 436,93	436,93 437,00 437,00 437,00 437,00 437,00 437,00 437,00 437,00 436,95 436,94 436,93	437,08 437,15	437,83 437,84 437,85 437,85 437,86 437,86 437,87
DIST.PARZIALI TERRENO	4,50	0,82 0,61 0,92 0,92 0,62 0,65 0,62	0,81 0,96	2,20	4,57	3,22	0,49	0,53 0,77 0,62	443,01	442,96 442,93 442,93	7,50	1,11 1,11 1,40	1,64 2,95	0,50 4,58
QUOTE PROGETTO												437,93 437,93 437,00		
DIST.PARZIALI PROGETTO												3,71 1,75 1,50	2,50 1,40	

SEZIONE N. : 28  
 QT. PROGETTO : 443,315  
 DIST.PROG. : 0+625,000

SEZIONE N. : 18  
 QT. PROGETTO : 443,246  
 DIST.PROG. : 0+391,506  
 DIST.PREC. : 25,000  
 DIST.SUCC. : 16,536

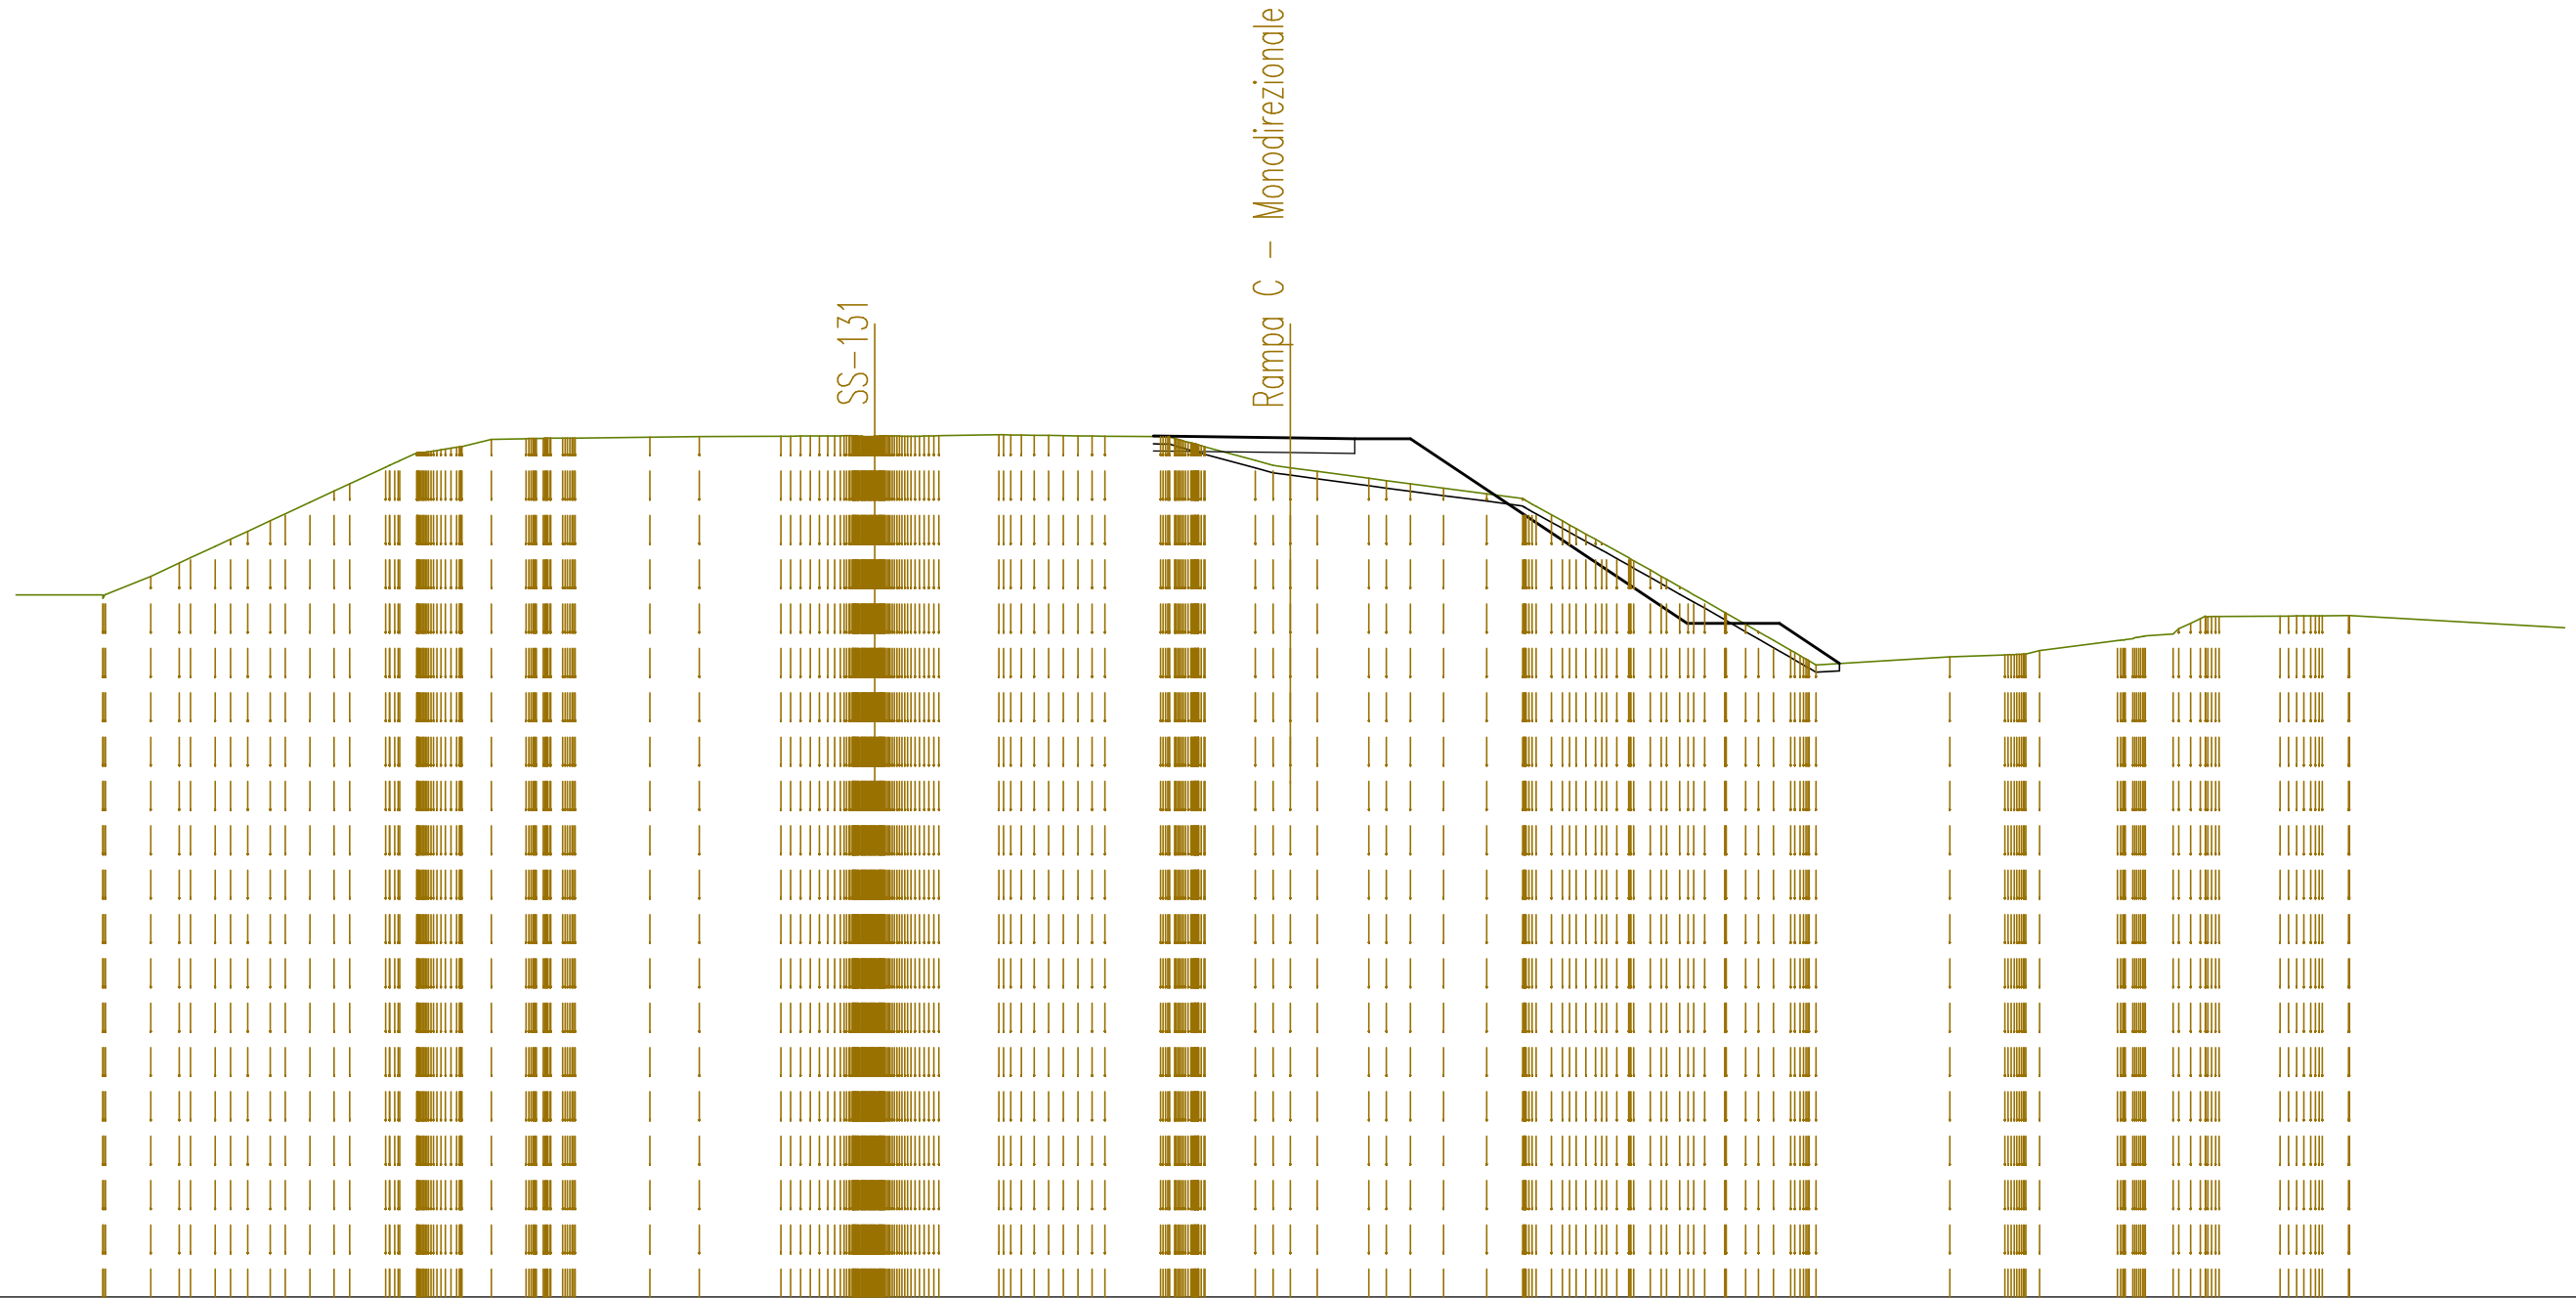


SCALA 1:200

QT.RIF. 420,000

QUOTE TERRENO	438,99 439,01 439,50 439,86 440,00 440,31 440,72 441,00 441,19 441,50 441,80 442,00 442,45 442,84 442,86 442,94 443,01 443,20 443,22 443,23 443,24 443,24 443,29 443,30 443,32 443,32 443,32 443,31 443,30 443,29 443,28 443,28 443,20 443,20 443,08 443,00 442,63 442,50 442,44 442,34 442,15 442,09 442,00 441,88 441,73 441,60 441,16 440,89 440,84 440,54 440,00 439,42 438,09 438,04 438,53 438,20 437,77 437,59 437,23 437,10 437,32 437,36 437,49 437,76 437,63 437,80 437,93 438,23 438,40 438,42 438,42 438,43 438,43 438,44
DIST.PARZIALI TERRENO	3,29 1,23 0,77 0,67 0,60 0,67 0,65 0,98 0,79 0,95 2,03 1,34 2,21 1,63 1,50 1,37 0,48 0,73 1,40 0,65 0,90 1,17 0,97 0,54 0,53 3,62 1,49 2,11 0,75 1,65 0,72
QUOTE PROGETTO	443,29 443,25 443,22 443,22 438,22 438,22 437,14
DIST.PARZIALI PROGETTO	3,70 1,75 1,50 7,50 2,50 1,62

SEZIONE N. : 29  
 QT. PROGETTO : 443,560  
 DIST.PROG. : 0+641,532

SEZIONE N. : 19  
 QT. PROGETTO : 443,429  
 DIST.PROG. : 0+408,042  
 DIST.PREC. : 16,536

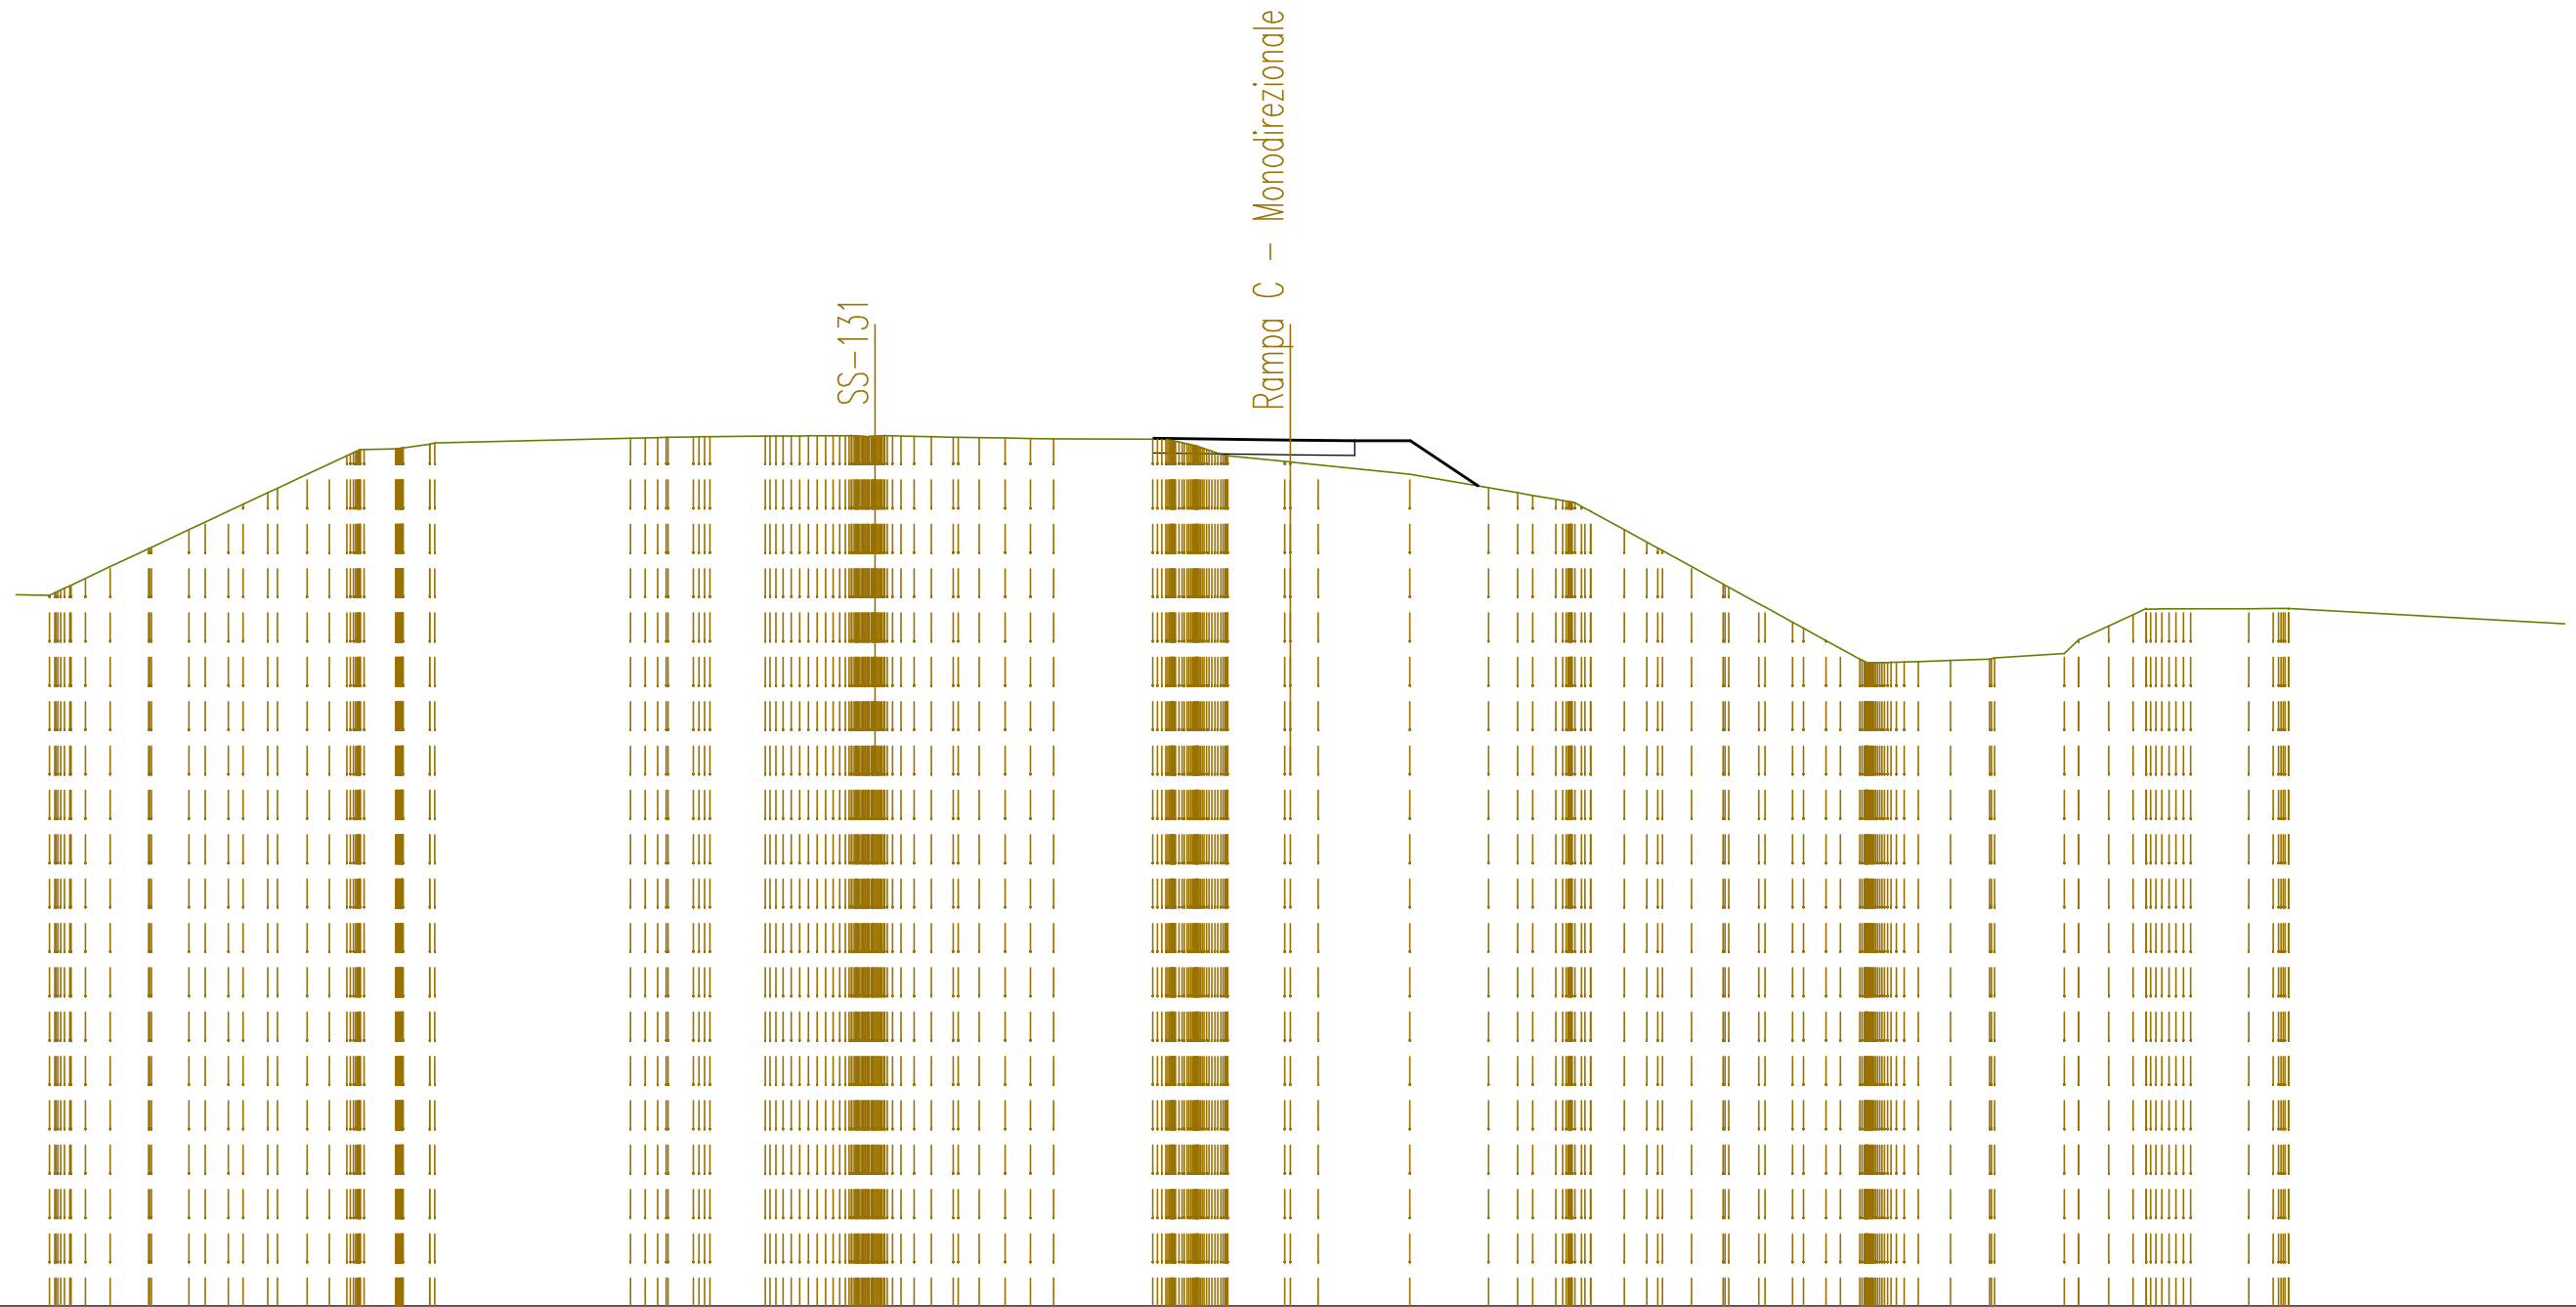

SCALA 1:200

QT.RIF. 420,000

QUOTE TERRENO	439,23 439,48 439,68 440,00 440,49 440,52 441,00 441,50 441,69 442,00 442,12 442,50 442,78 443,00 443,17 443,19 443,21 443,55	443,48 443,50 443,50 443,51 443,52	443,53 443,54 443,54 443,54 443,54 443,54 443,54 443,54 443,52 443,50 443,49 443,49 443,48 443,47 443,46	443,45 443,45 443,45 443,45 443,05 443,00	442,85 442,95 442,75	442,50	442,14 442,00	441,82 441,53 441,50 441,50	440,67 440,43 440,00	439,53 439,44 439,00 438,91 438,34 438,00	437,50 437,40 437,41 437,43 437,46	437,50 437,53	437,65 438,02 438,40 438,70 438,65 438,86 438,86	438,86 438,87 438,87
DIST.PARZIALI TERRENO	0,68 1,04 1,02 0,63 0,67 0,81 0,60 0,86 0,72	5,31	0,68 1,50	0,59 0,57 0,71 0,68 0,63	2,68	1,54 0,76	2,48 2,13	0,79 0,62 0,91 0,61 0,79 0,86 0,81 0,75 0,61 0,52	0,87 1,06 1,89	0,81 0,66	1,58 0,66	15,71		
QUOTE PROGETTO						443,47 443,43 443,41 443,41 442,18								
DIST.PARZIALI PROGETTO						3,70 1,75 1,50 1,83								




SEZIONI TRASVERSALI  
RAMPA D MONODIREZIONALE





SEZIONE N. : 7  
QT. PROGETTO : 435,426  
DIST.PROG. : 0+150,000

SEZIONE N. : 3  
QT. PROGETTO : 435,336  
DIST.PROG. : 0+056,198  
DIST.PREC. : 25,000  
DIST.SUCC. : 25,000

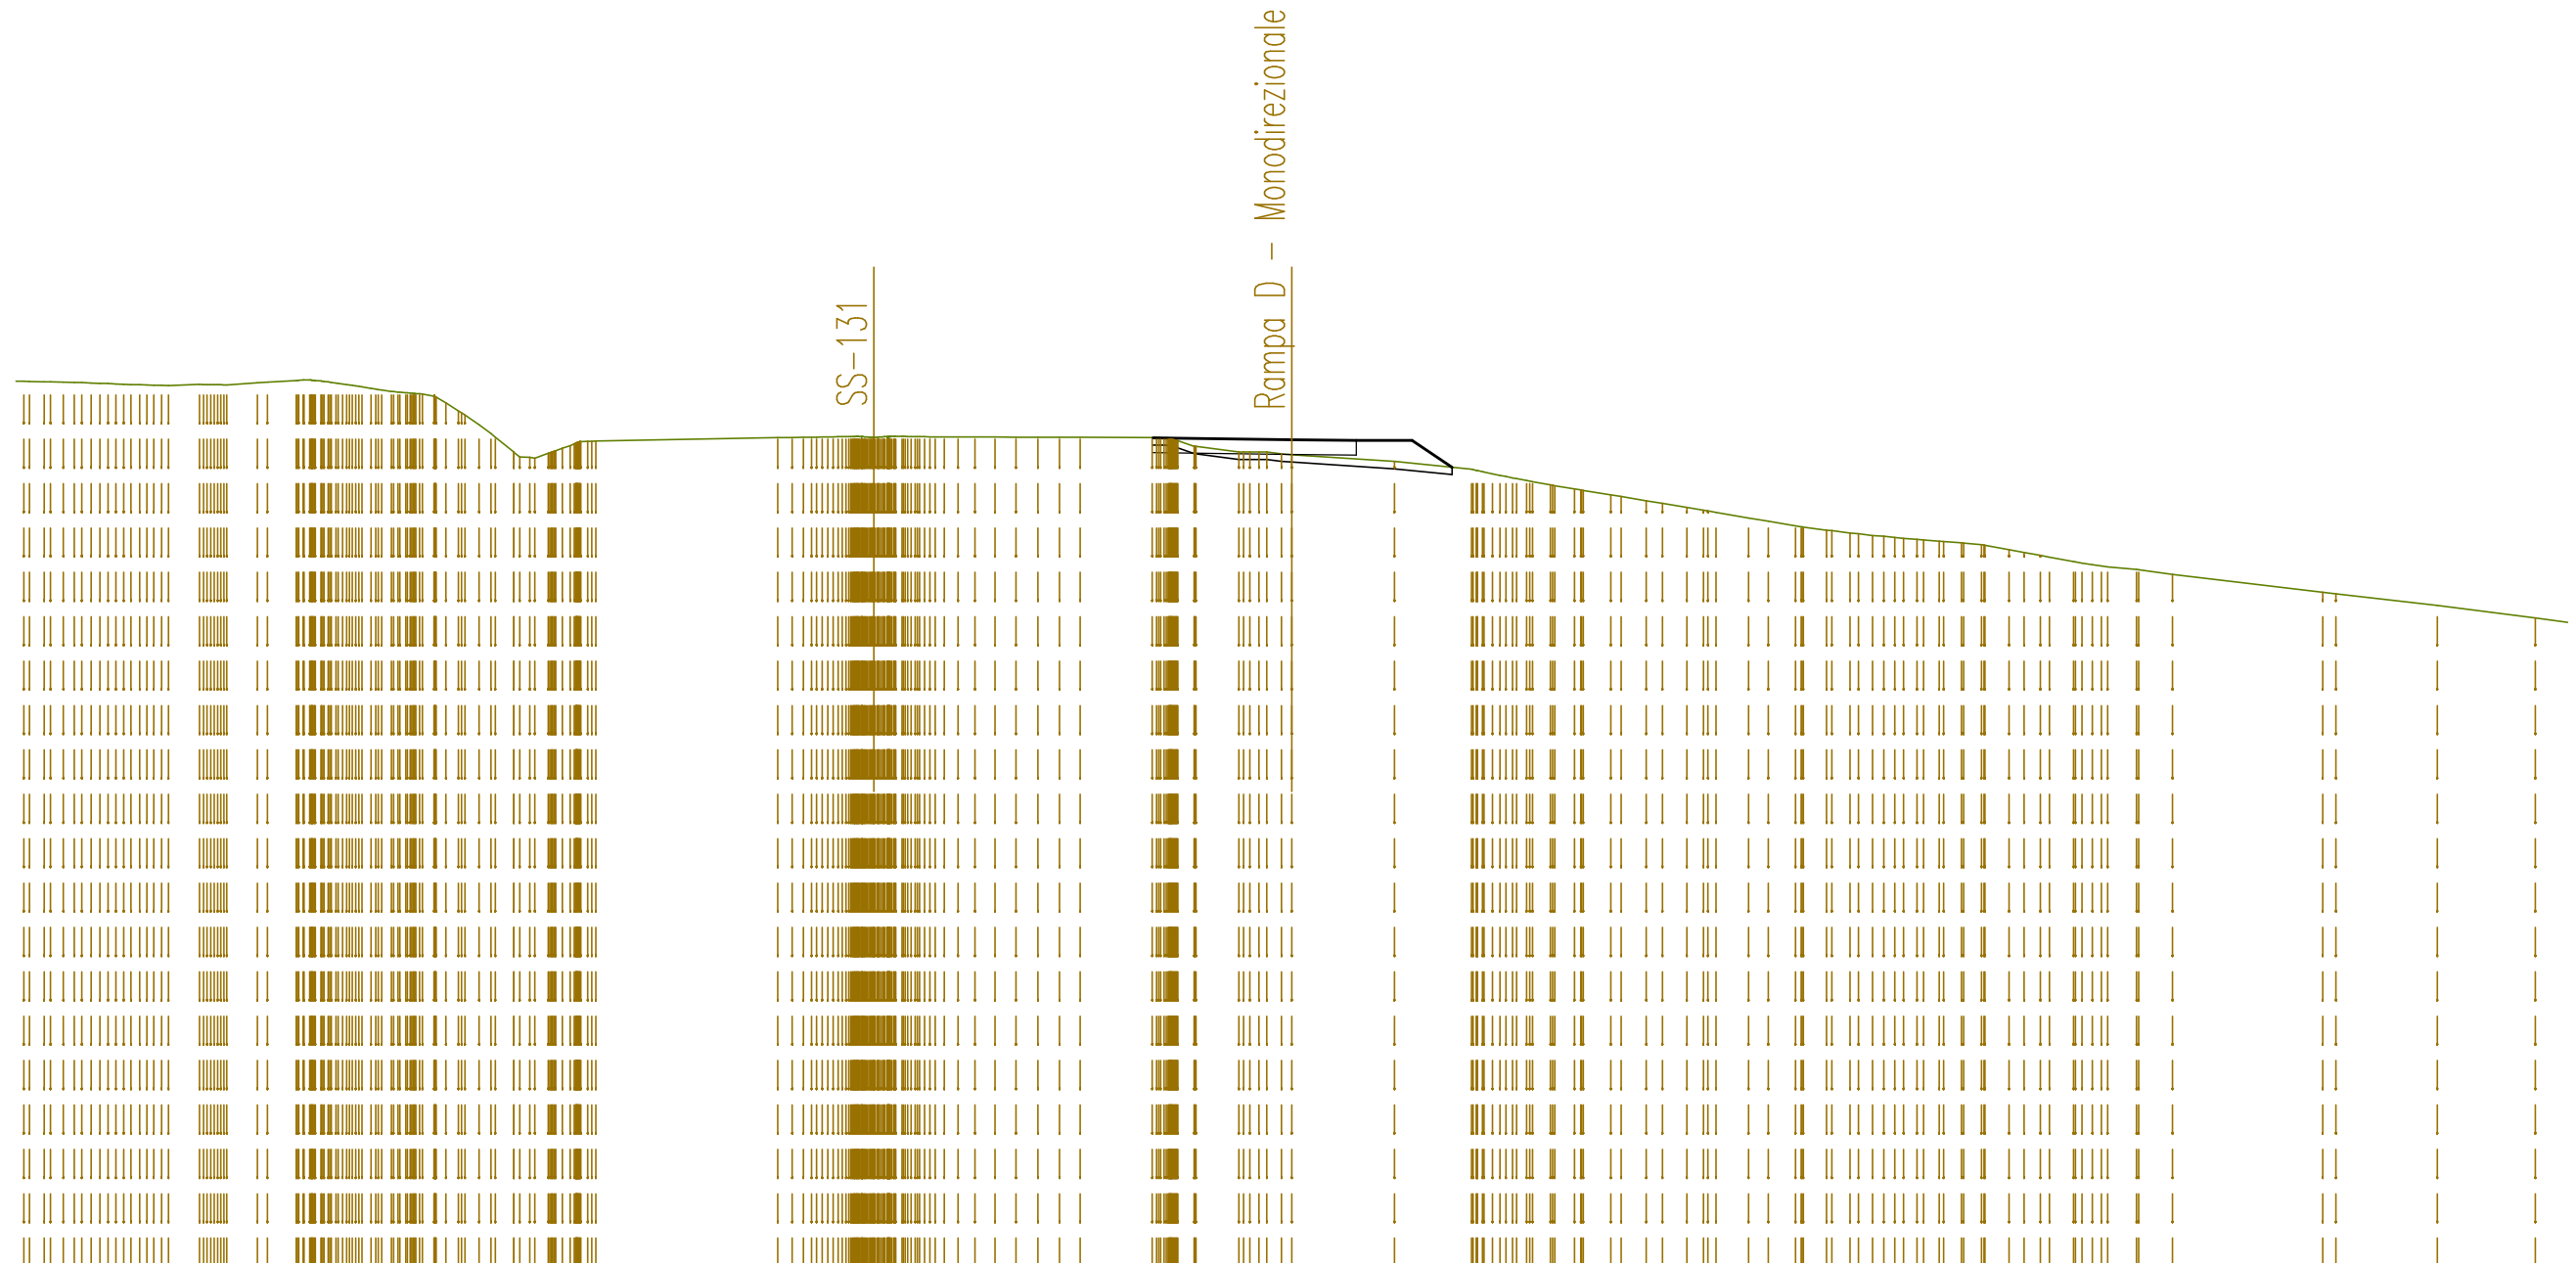


SCALA 1:200

QT.RIF. 413,000

QUOTE TERRENO	436,91 436,90 436,88 436,83 436,81 436,80 436,80 436,82 436,82 436,82 436,82 436,82 436,82 436,72 436,64 436,59 436,51 436,51 436,11 435,74 435,40 435,00 434,84 434,07 433,99 433,50		435,39 435,40 435,41 435,41 435,42 435,40 435,42 435,41 435,41 435,41 435,41 435,40 435,40 435,40 435,40	435,38 435,19 435,00 435,00 434,95 434,93	434,75	434,54 434,41 434,30 434,21 434,12 434,00 433,96 433,84 433,80 433,68 433,61 433,50 433,43 433,37 433,22 433,13 433,00	432,89 432,81 432,75 432,69 432,64 432,59 432,54 432,50 432,48 432,29 432,16 432,06 431,96 431,89 431,83 431,69	431,21 431,17	430,85	430,51	
DIST.PARZIALI TERRENO		0,83 0,83 0,78 0,78 0,78 0,78 0,78 0,78 0,78 0,78 0,78 0,50 4,92	0,54 0,57 0,59 0,58 1,95	1,16 2,78 2,08	0,54 0,74 0,68 0,65 0,88 0,54 0,73 0,63 0,49	0,65 0,65 0,65 0,65 0,65 0,49 0,65 0,65 0,65 0,65 0,65 0,78 0,91	4,06 2,74 2,65				
QUOTE PROGETTO				435,38 435,34 435,31 435,31 434,59							
DIST.PARZIALI PROGETTO				3,75 1,75 1,50 1,09							

SEZIONE N. : 8  
 QT. PROGETTO : 435,863  
 DIST.PROG. : 0+175,000

SEZIONE N. : 4  
 QT. PROGETTO : 435,803  
 DIST.PROG. : 0+081,198  
 DIST.PREC. : 25,000  
 DIST.SUCC. : 24,943

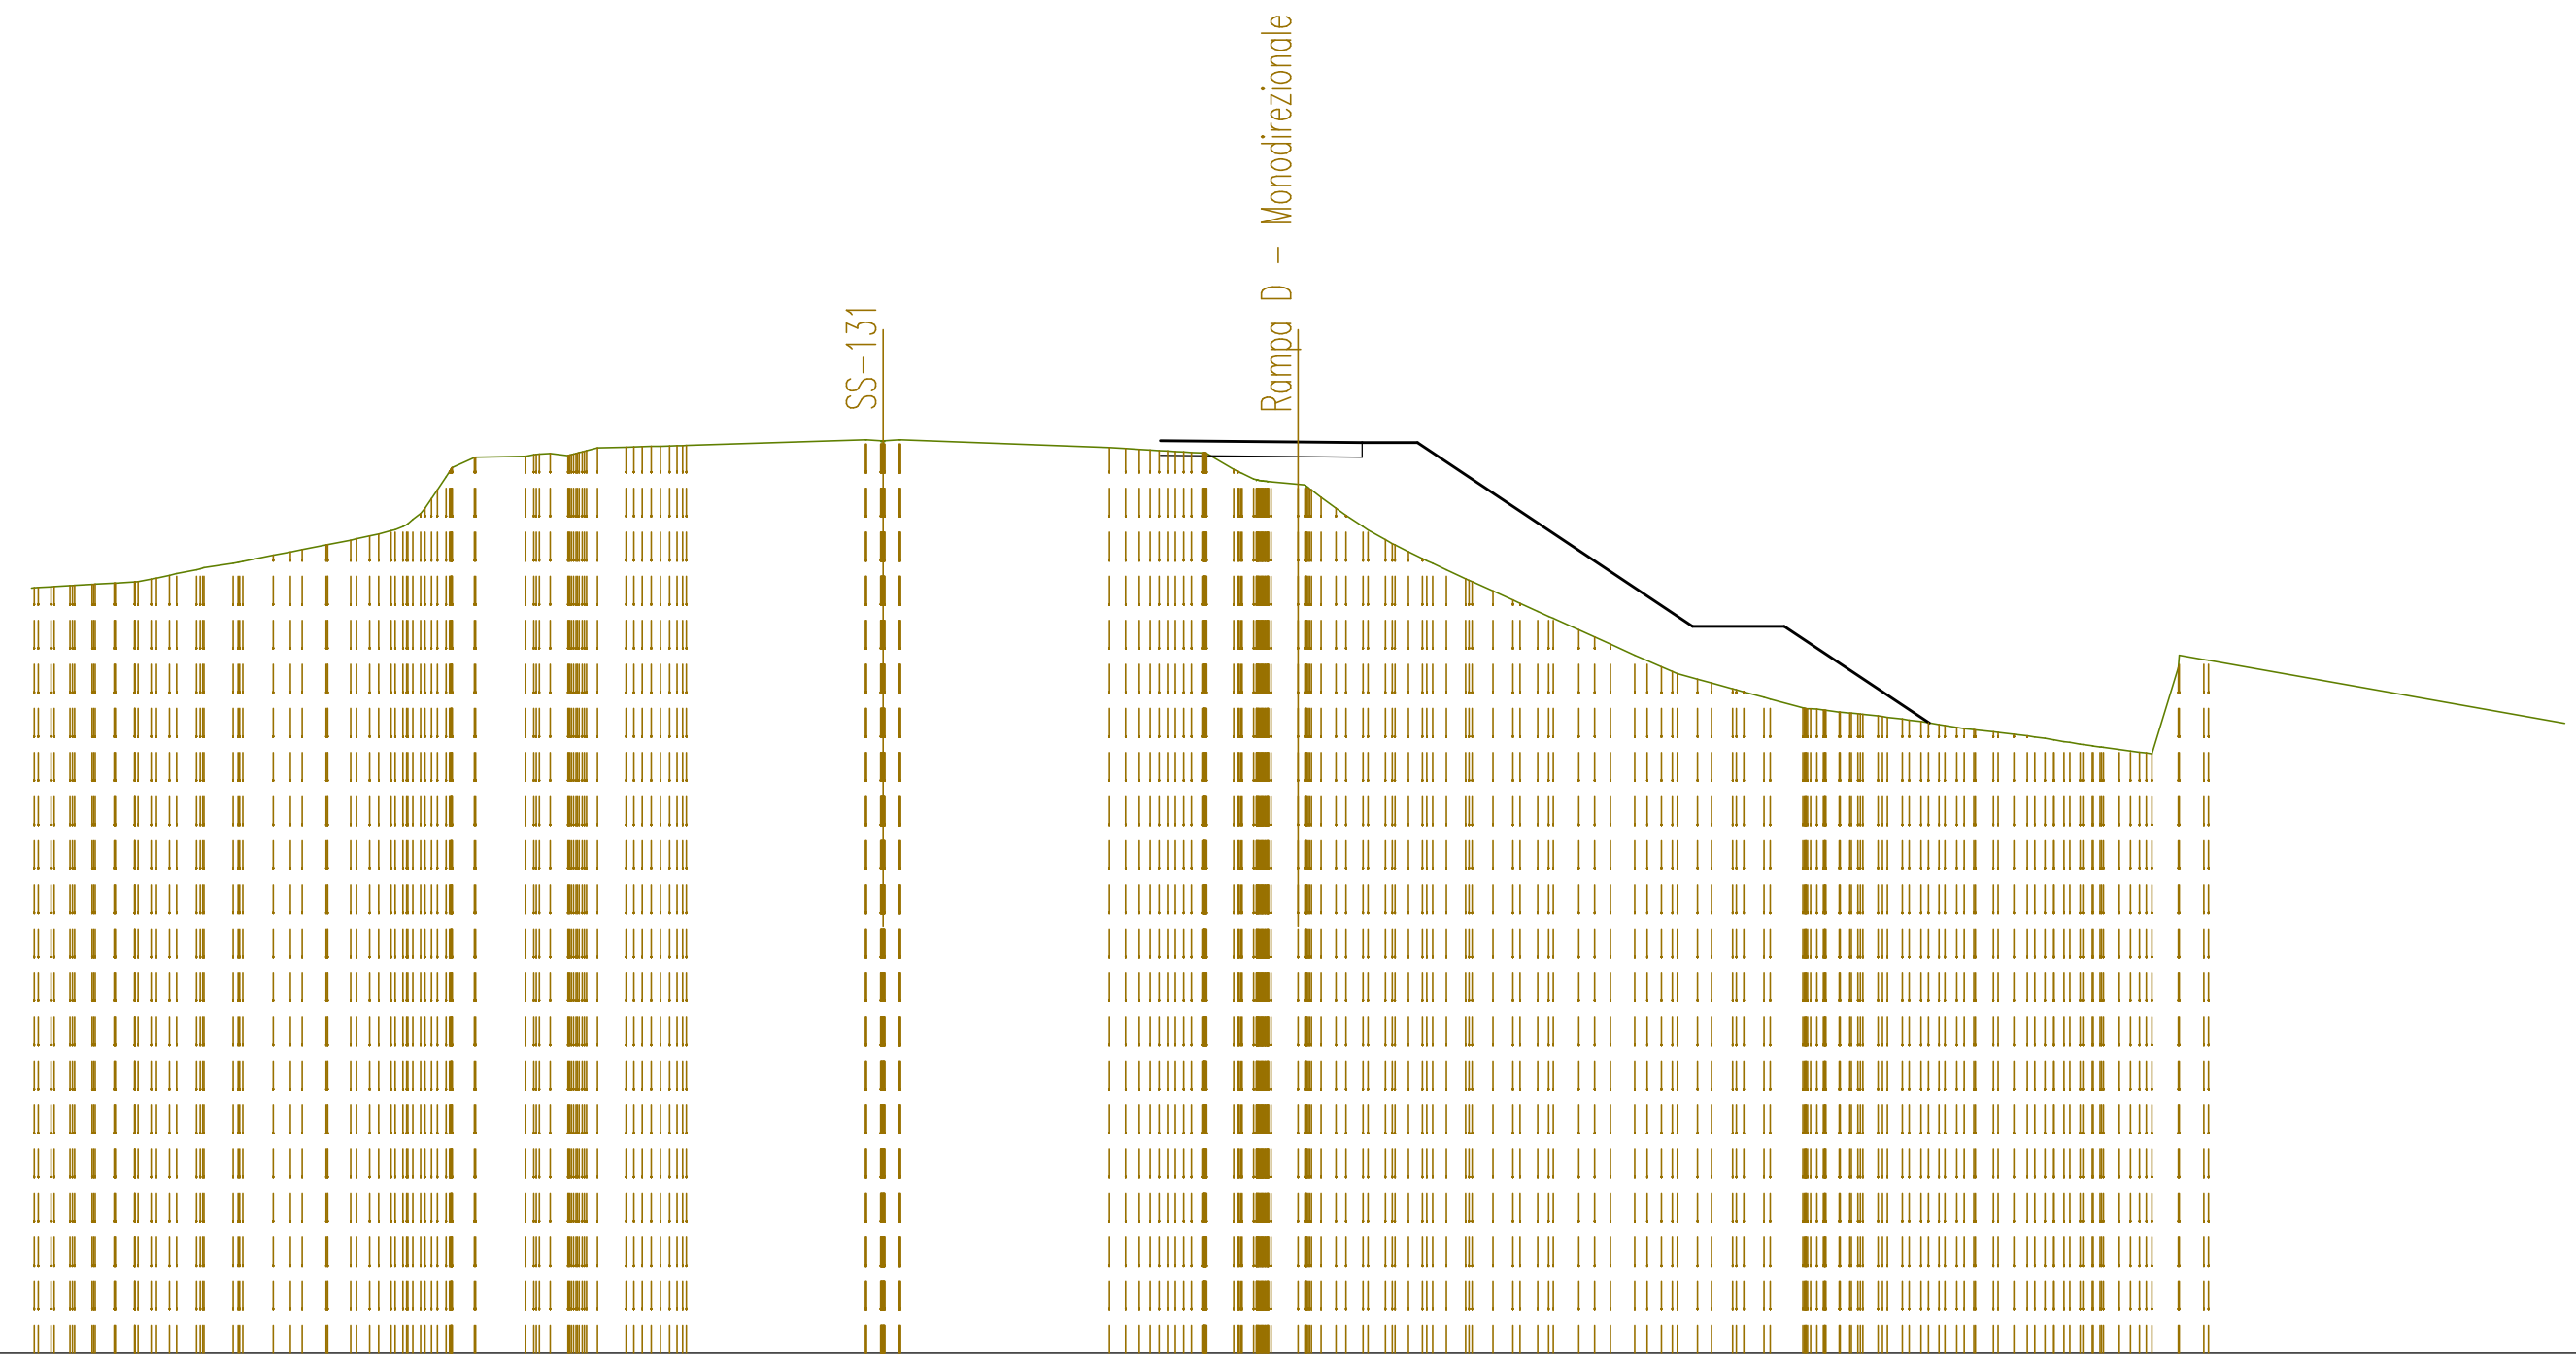

SCALA 1:200

QT.RIF. 411,000


QUOTE TERRENO	431,806 431,809 431,913 431,916 432,009 432,118 432,333 432,505 432,555 432,721 432,887 433,000 433,125 433,239 433,358 434,000 434,866 435,388 435,399 435,420 435,439 435,475 435,523 435,644 435,666 435,688 435,709 435,719	435,863 435,864 435,866 435,866	435,633 435,638 435,658 435,520 435,506 434,800 434,655 434,300 433,811 433,500 433,144 432,811 432,527 432,322 431,755 431,500 431,199 431,000 430,699 430,300 430,000 429,688 429,355 429,355 429,088 428,855 428,881 428,566 428,500 428,411 428,355 428,266 428,119 428,111 428,033 427,911 427,911 427,884 427,777 427,688 427,688 427,553 427,433 427,336 427,251 429,671 430,000 429,866	0,52 0,52 0,54 0,79 0,83 0,65 0,63 0,61 1,36 0,78 4,88 5,69 0,74 0,74 0,53 0,56 0,49 0,69 0,67 0,55 0,58 0,55 0,89 0,49 0,72 0,67	435,84 435,80 435,79 435,79 430,79 430,79 428,15	3,75 1,75 1,50 7,50 2,50 3,95	14,02
DIST.PARZIALI TERRENO							
QUOTE PROGETTO							
DIST.PARZIALI PROGETTO							





SEZIONE N. : 11  
 QT. PROGETTO : 436,941  
 DIST.PROG. : 0+236,365

SEZIONE N. : 7  
 QT. PROGETTO : 436,441  
 DIST.PROG. : 0+141,495  
 DIST.PREC. : 10,888  
 DIST.SUCC. : 12,870

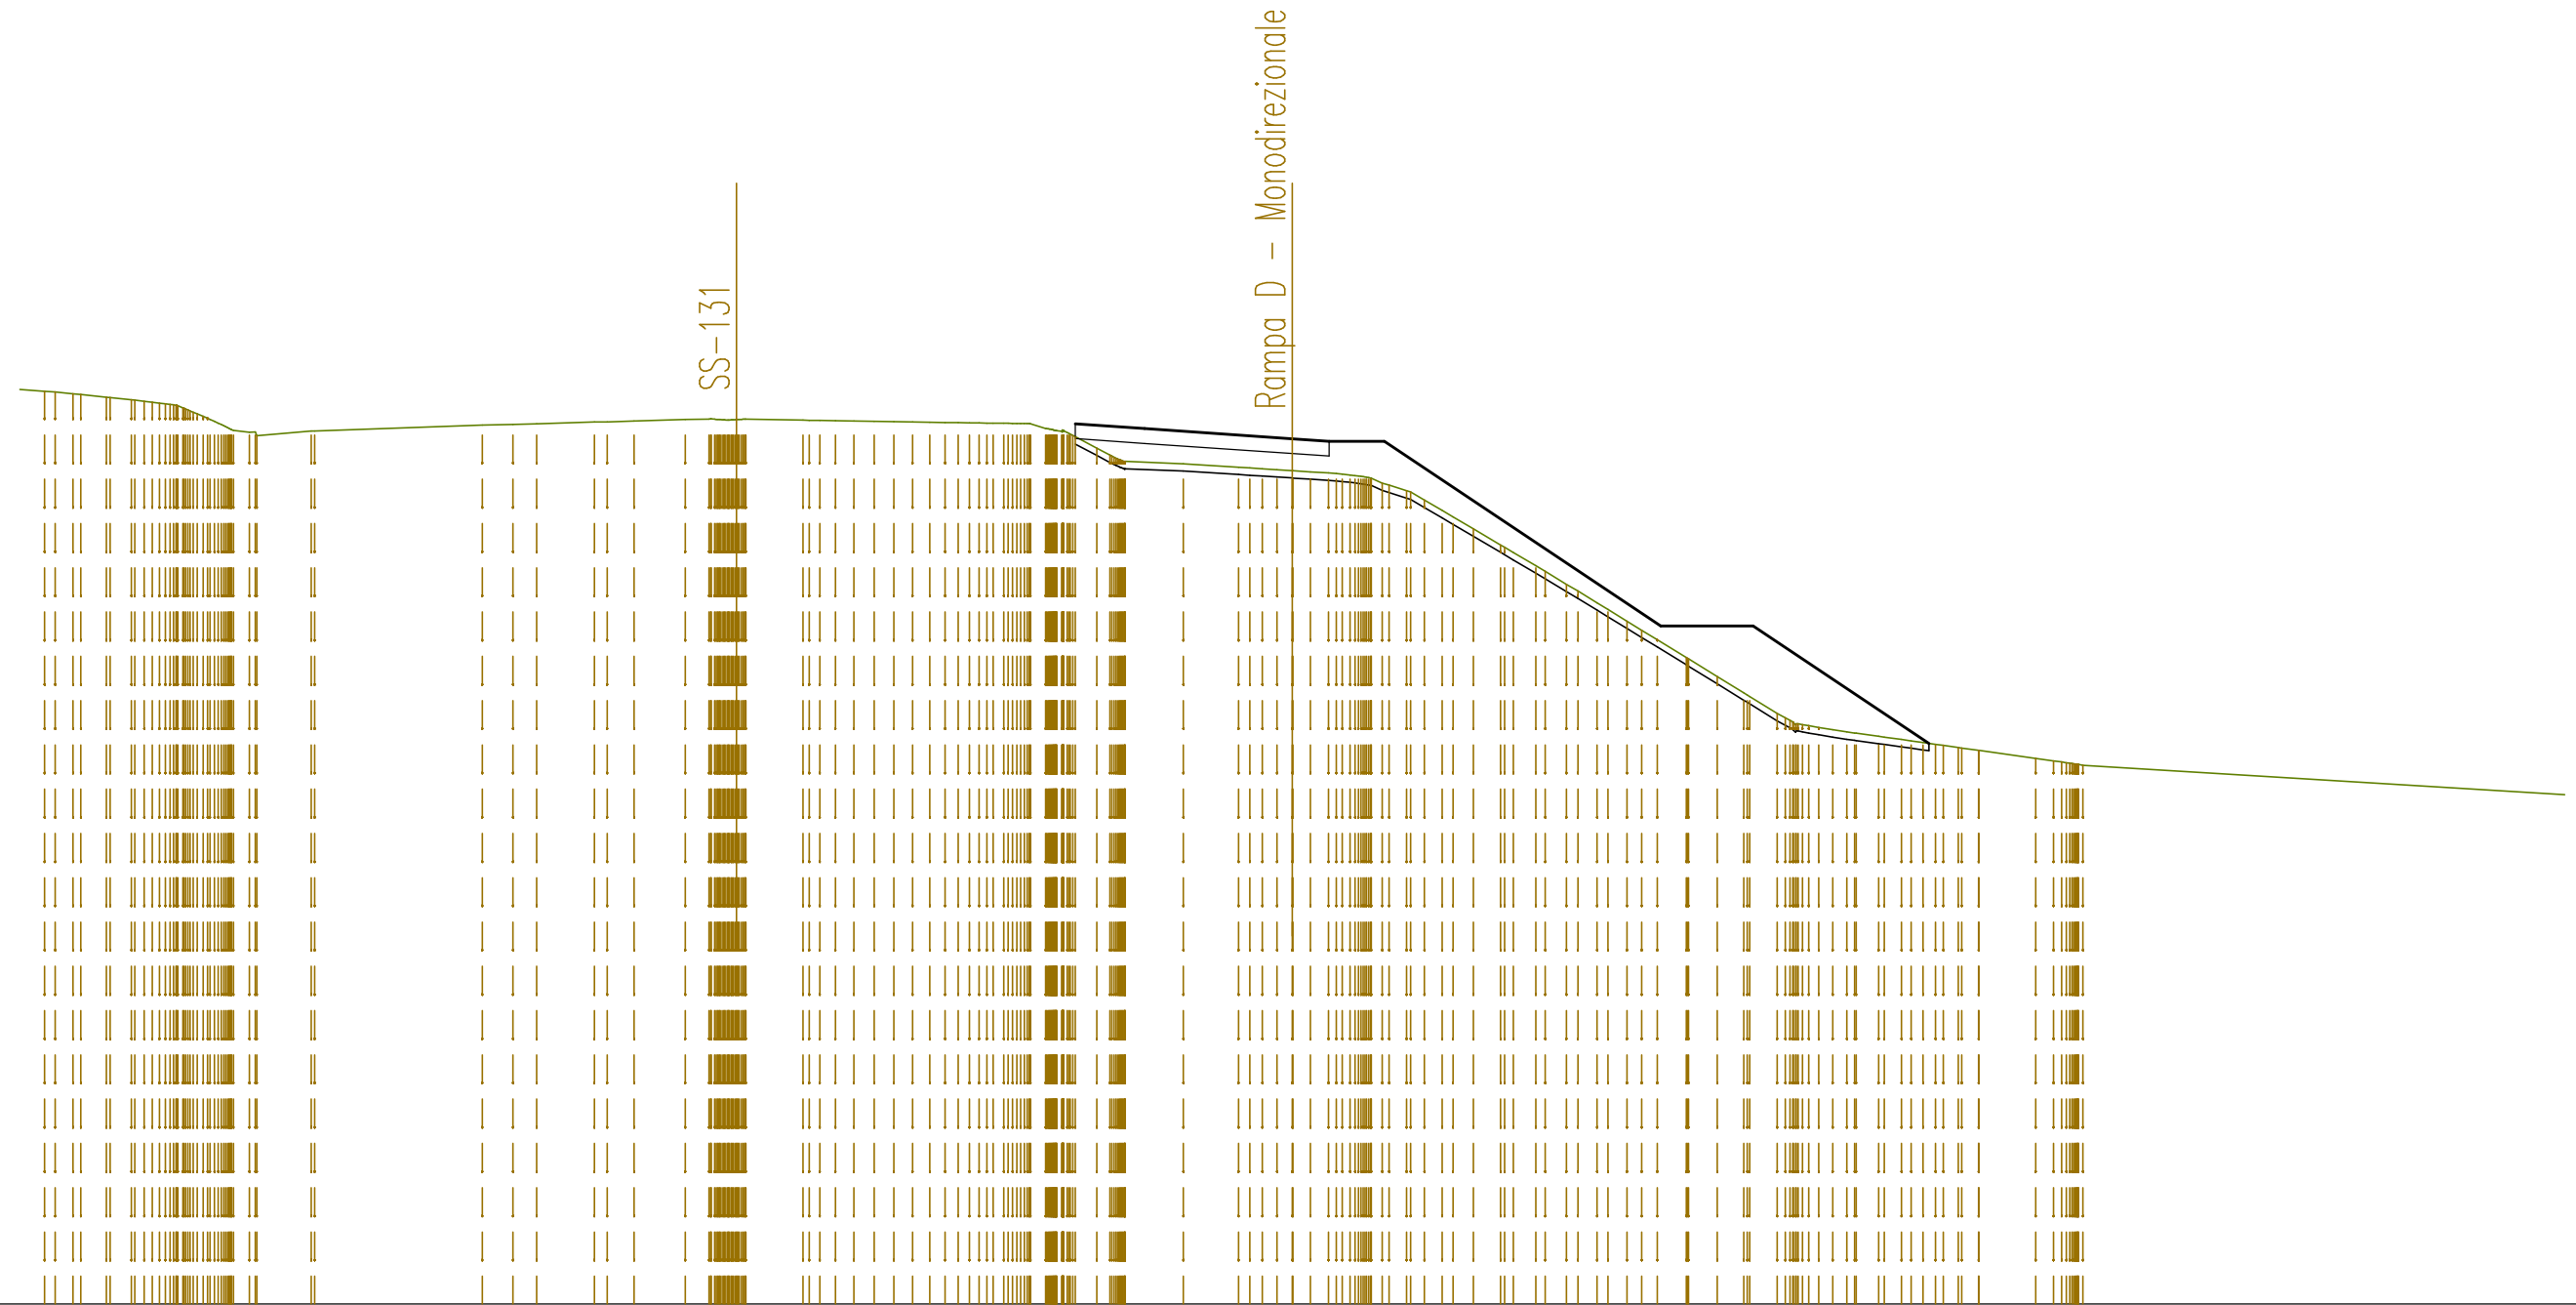

SCALA 1:200

QT.RIF. 413,000

QUOTE TERRENO	437,73 437,66 437,94 437,56 437,50 437,43 437,33 437,23 436,99 436,62 436,53 436,65 436,66	436,81 436,83 436,85	436,90 436,90 436,92	436,97 436,97 436,97 436,97 436,97	436,95 436,94	436,93 436,92 436,91 436,90 436,89	436,88 436,87 436,86 436,86 436,72	436,19 435,94 435,83	435,77	435,67 435,63 435,58 435,55 435,51 435,46 435,19 435,03 434,78 434,50	434,00 433,56 433,00 432,50 432,00 431,50 431,00 430,52 430,48 430,00 429,56 428,88 428,70 428,62 428,50	428,38 428,29 428,21 428,13 428,06 428,00 427,78 427,72 427,65 427,59
DIST.PARZIALI TERRENO	1,10 0,49 0,70 0,58 0,47 0,47 0,47 0,47 0,47 1,47	4,55	0,83 0,64 1,56	0,73 1,39 0,65 1,55	0,51 0,51 0,54 0,51	0,59 1,58 1,50	0,50 0,50 0,48 0,55 0,74 0,61 0,58 0,52 0,51	0,79 0,78 0,72 0,75	0,61 0,61 0,77 1,54	15,09		
QUOTE PROGETTO					436,85 436,72	436,44 436,37 436,37		431,37 431,37	428,19			
DIST.PARZIALI PROGETTO					1,88 4,00	1,00 1,50	7,50	2,50 4,77				




SEZIONE N. : 12  
 QT. PROGETTO : 437,182  
 DIST.PROG. : 0+250,000

SEZIONE N. : 8  
 QT. PROGETTO : 436,430  
 DIST.PROG. : 0+154,365  
 DIST.PREC. : 12,870  
 DIST.SUCC. : 23,010

SCALA 1:200


QT.RIF. 413,000

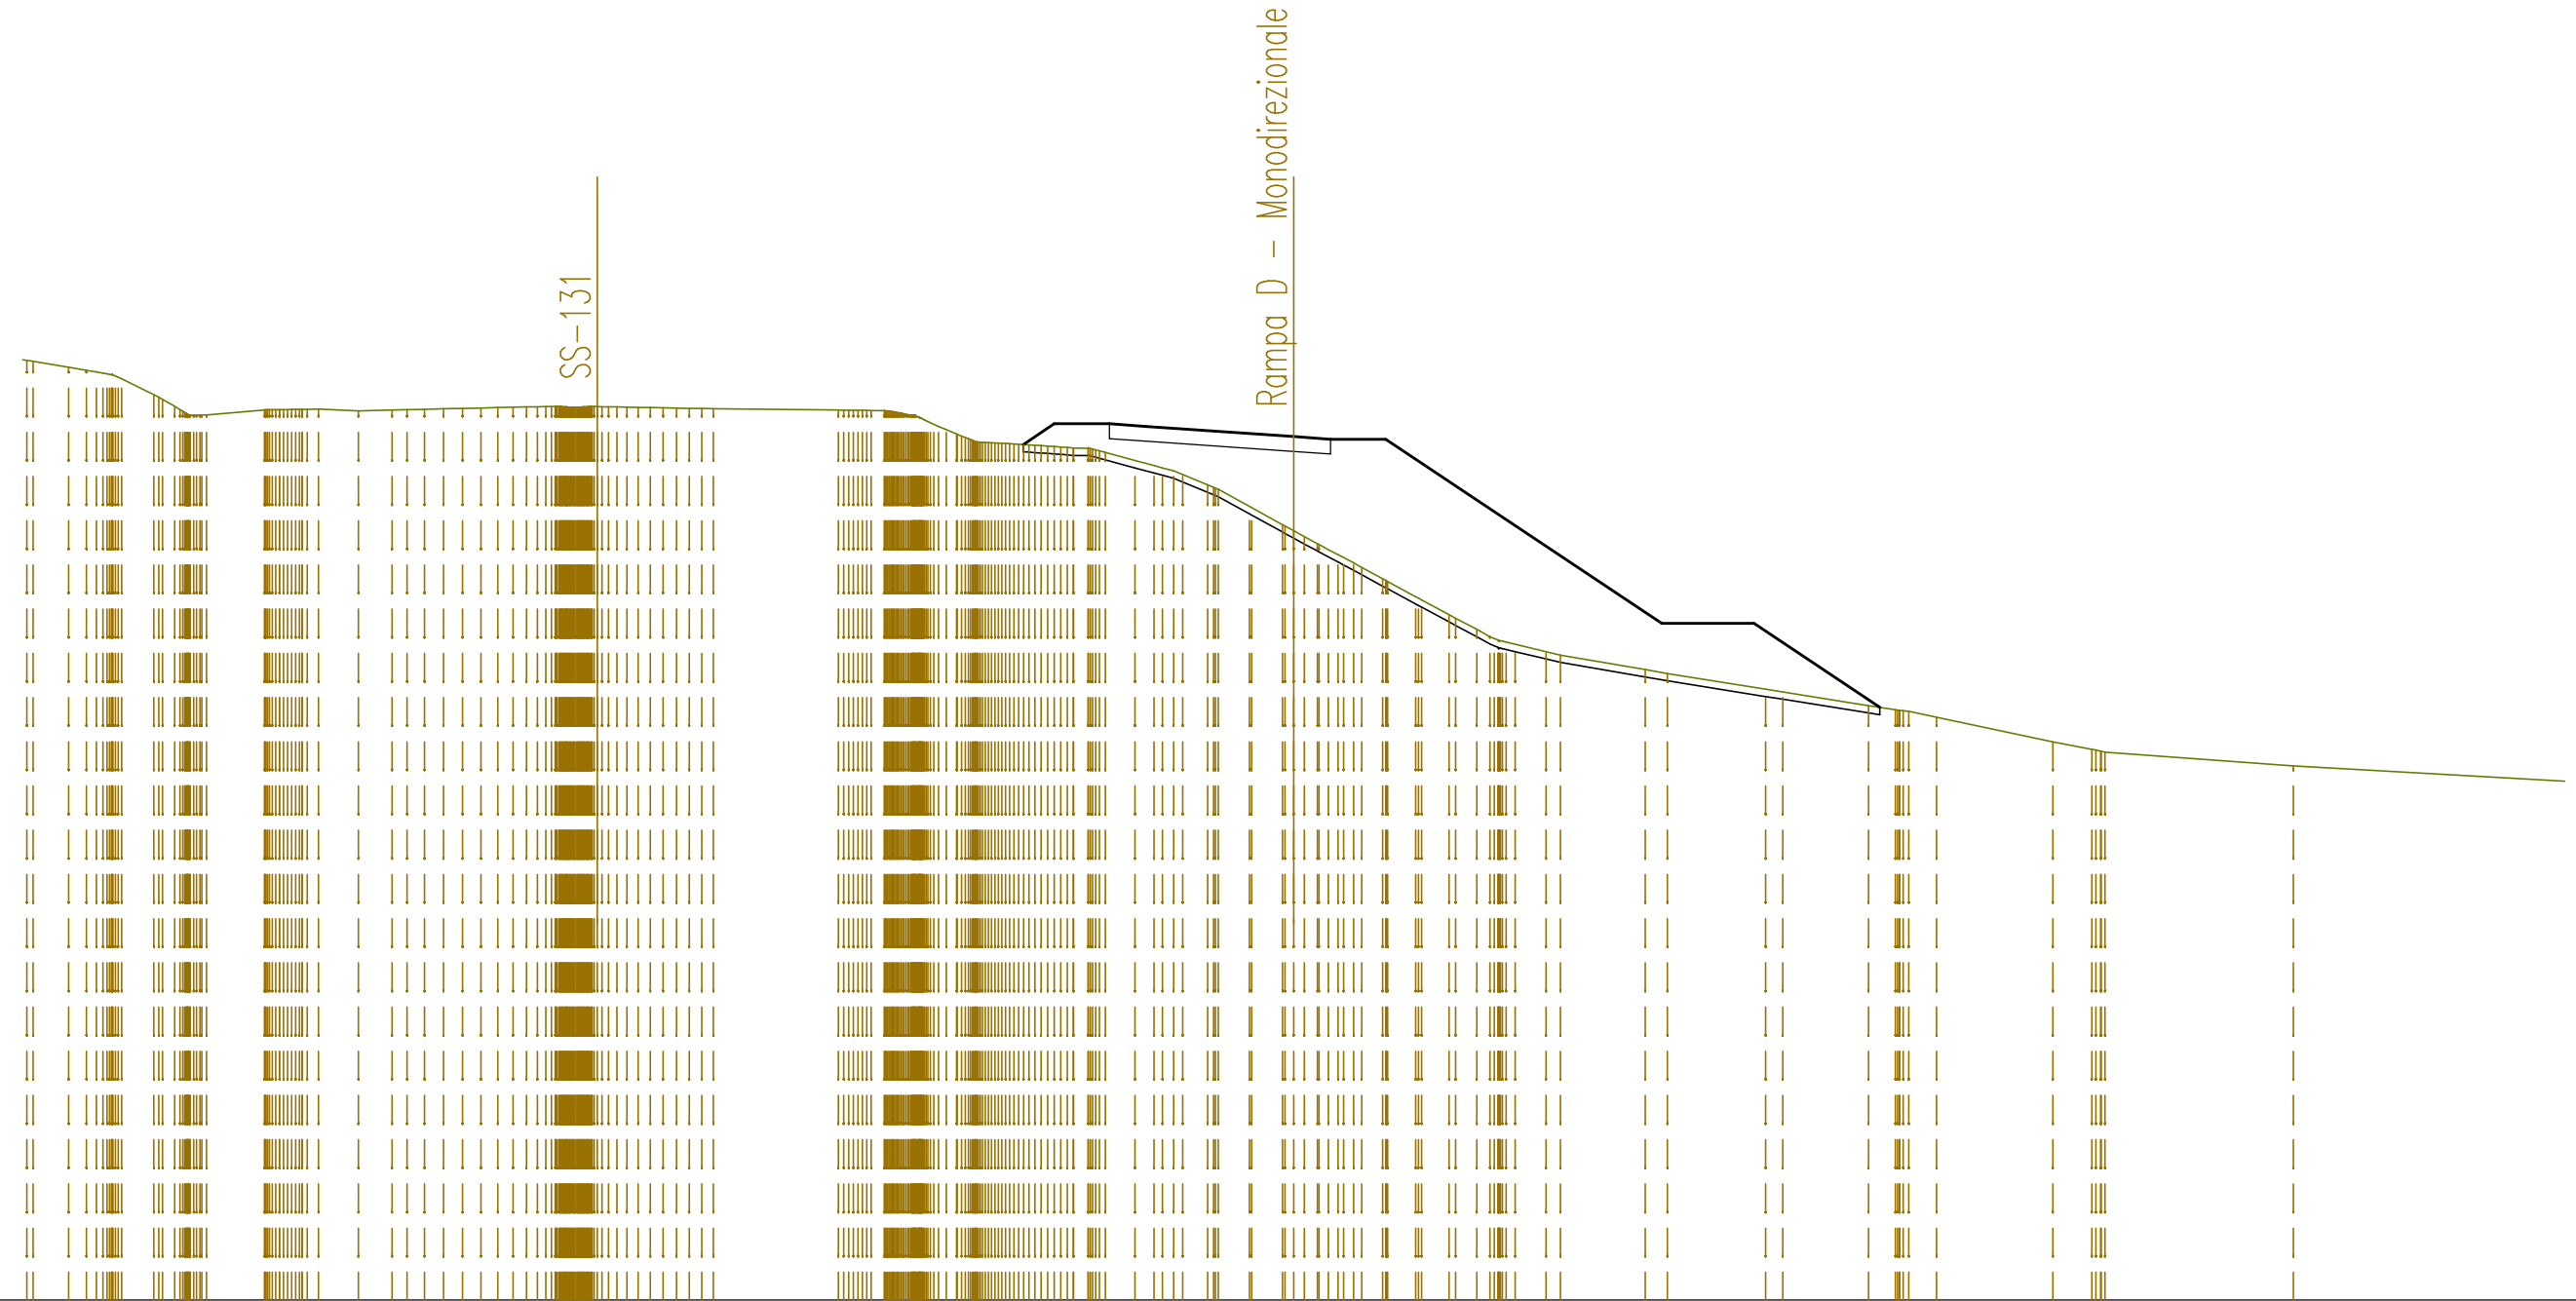

QUOTE TERRENO	438,50 438,47 438,31 438,23 438,15 438,00 437,57 437,25 437,01 437,02 437,16 437,16 437,17 437,12 437,12 437,15 437,17 437,18 437,20 437,21 437,21 437,22 437,23 437,23 437,24 437,24 437,23 437,23 437,22 437,21 437,20 437,19	437,15 437,14 437,13 437,06 436,97 436,76 436,50 436,26 436,24 436,21 436,17 436,13 436,12 436,06 435,78 435,64 435,50 435,40 435,05 435,00 434,53 434,50 433,71 433,56 433,00 432,57 432,50 432,05 432,00 431,50 431,20 430,95 430,79 430,59 430,50	430,10 430,00 429,50 429,13 429,02 428,97 428,81 428,14 427,94 427,87 427,50
DIST.PARZIALI TERRENO	0,50 0,96 0,87 1,58 1,08 0,92 0,48 0,57 0,50 3,39	0,84 1,50 1,00 4,00 1,00 1,50 7,50	2,30 0,60 2,67 2,33 0,73 0,76 3,16 1,06 5,12
QUOTE PROGETTO		436,22 436,78 436,78 436,71 436,43 436,36 436,36	431,36 431,36 429,08
DIST.PARZIALI PROGETTO		0,84 1,50 1,00 4,00 1,00 1,50 7,50	2,50 3,42

SEZIONE N. : 13  
 QT. PROGETTO : 437,625  
 DIST.PROG. : 0+275,000

SEZIONE N. : 9  
 QT. PROGETTO : 436,611  
 DIST.PROG. : 0+177,375  
 DIST.PREC. : 23,010  
 DIST.SUCC. : 21,889

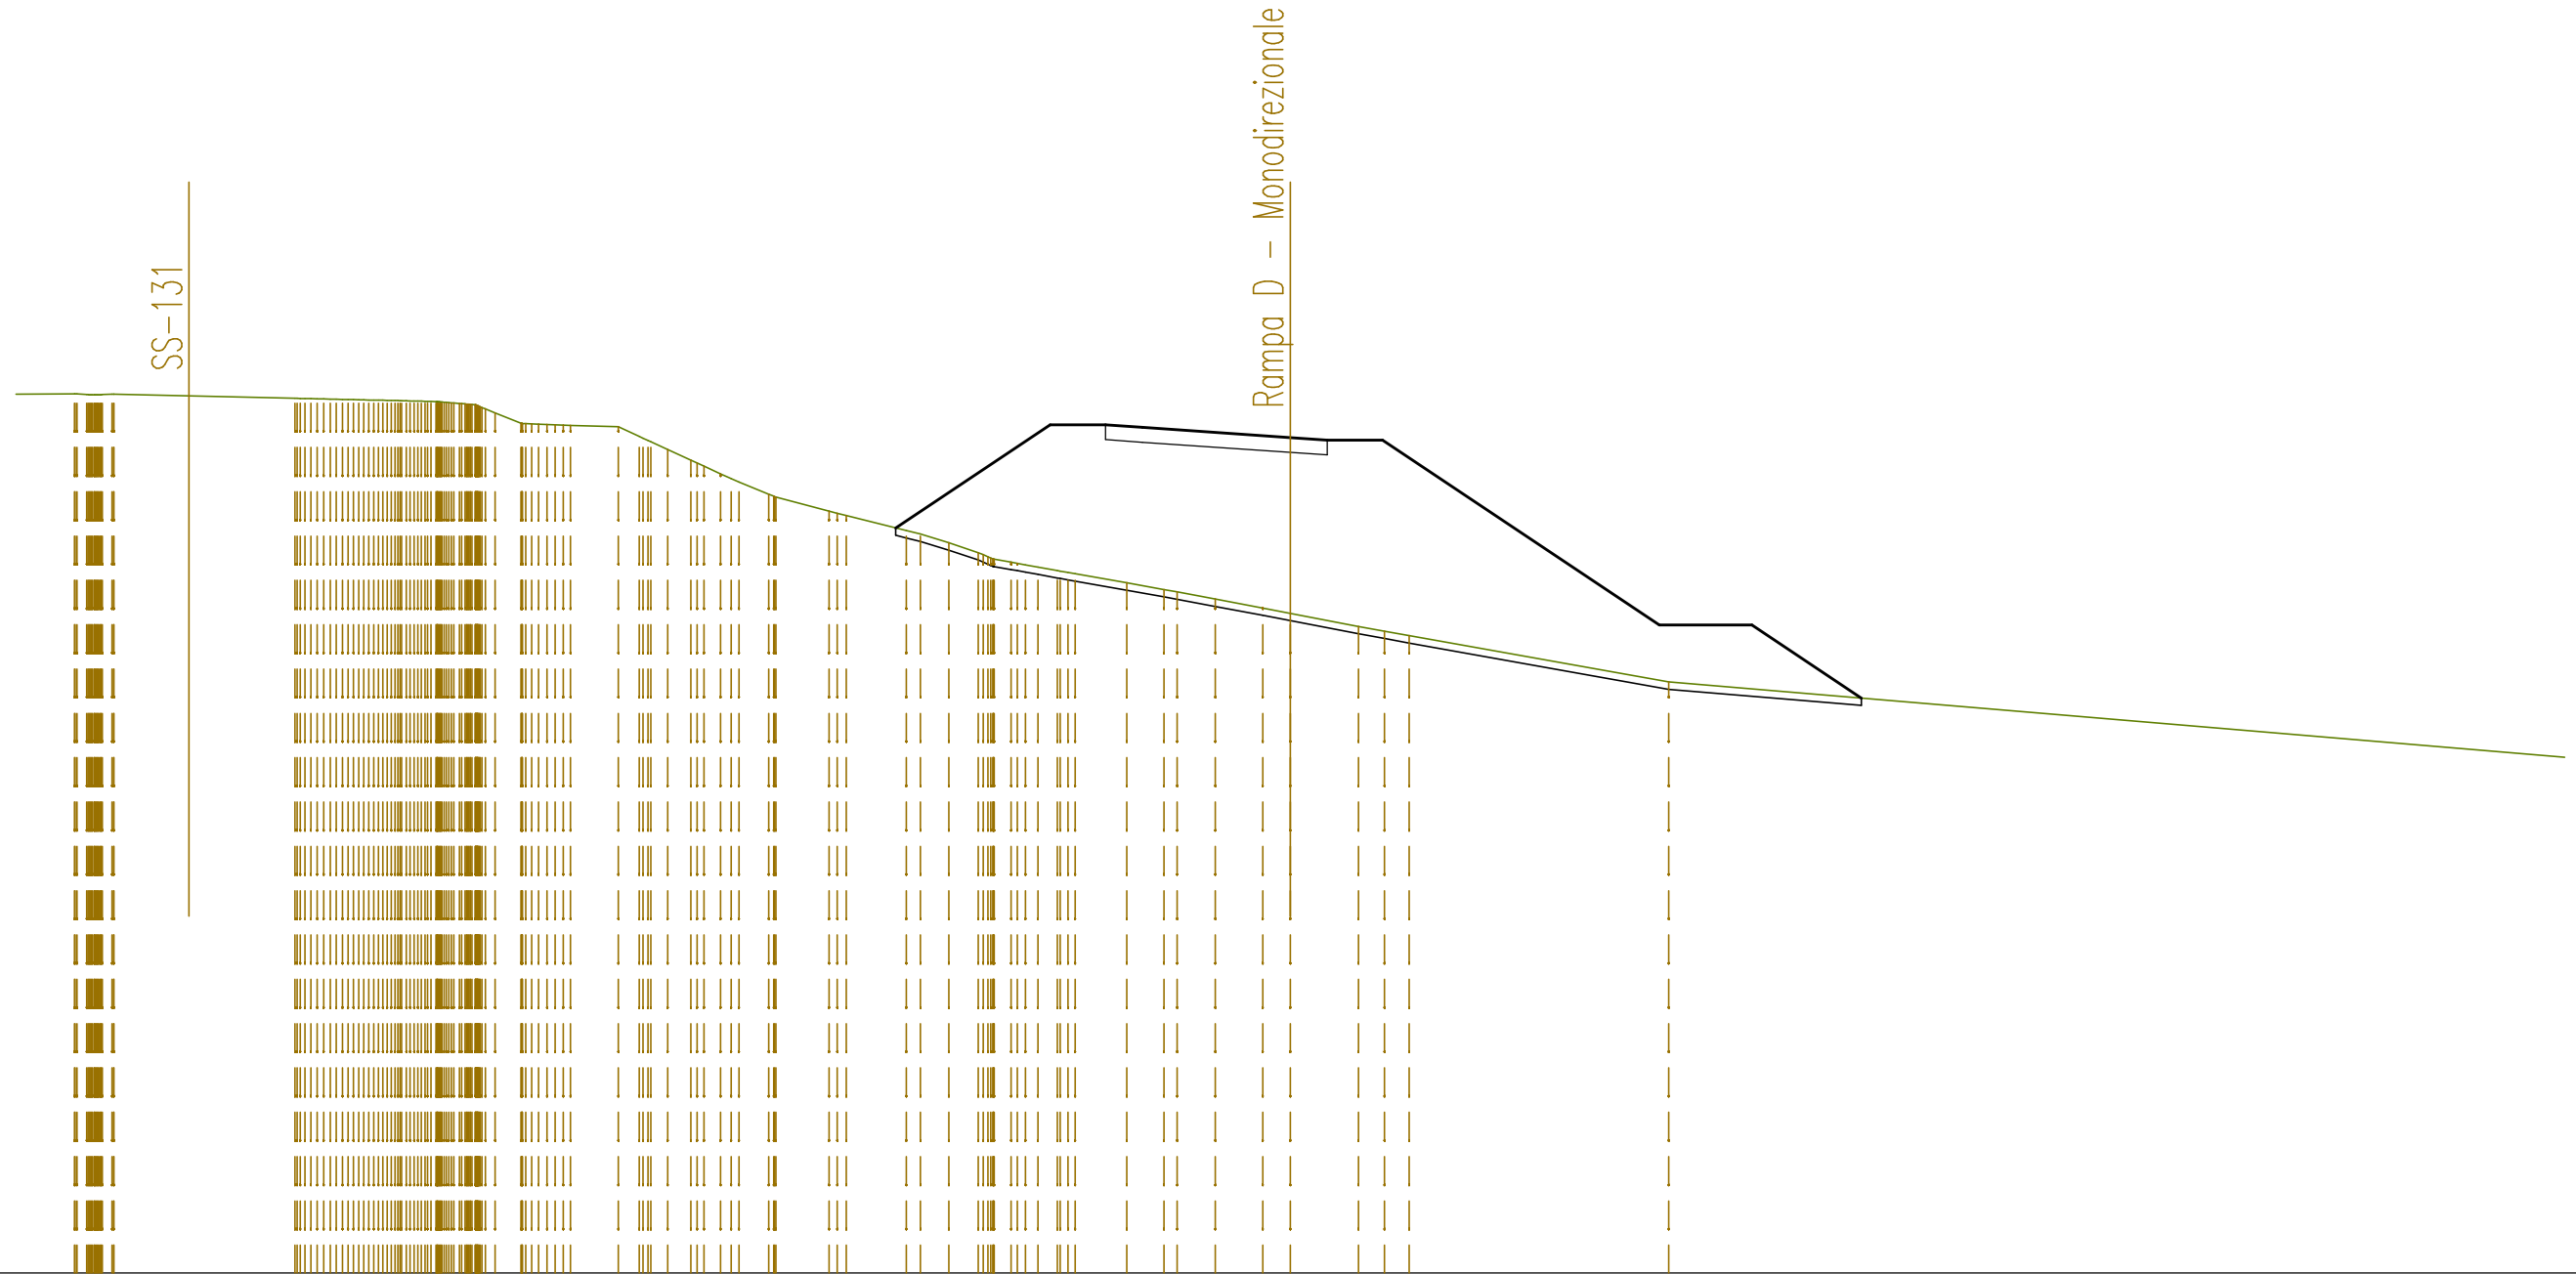

SCALA 1:200


QT.RIF. 414,000

QUOTE TERRENO	437,89 437,77 437,79 437,79	437,68 437,66 437,65 437,64 437,63 437,62 437,61 437,59 437,57 437,53 437,47 437,28 437,00 436,98 436,98 436,95	436,91 436,65 436,29 436,00 435,63 435,41 435,08 435,00	434,62 434,50	434,10 434,00 433,76 433,50	433,24 433,11 433,01 432,93	432,68 432,50 432,43 432,24	432,00 431,86	431,50 431,37 431,25	430,00
DIST.PARZIALI TERRENO	4,90	0,70 1,30 0,56 0,63 0,81 1,43	1,62	0,77 0,79	0,53 1,40 1,01 1,03 1,28	1,85	0,71 0,67	7,03	31,51	
QUOTE PROGETTO				434,17		436,96 436,96 436,89		436,61 436,54	436,54	431,54 431,54 429,56
DIST.PARZIALI PROGETTO				4,18	1,50 1,00	4,00	1,00 1,50	7,50	2,50 2,97	

SEZIONE N. : 10  
 QT. PROGETTO : 437,029  
 DIST.PROG. : 0+199,264  
 DIST.PREC. : 21,889  
 DIST.SUCC. : 35,436

SCALA 1:200


QT.RIF. 413,000

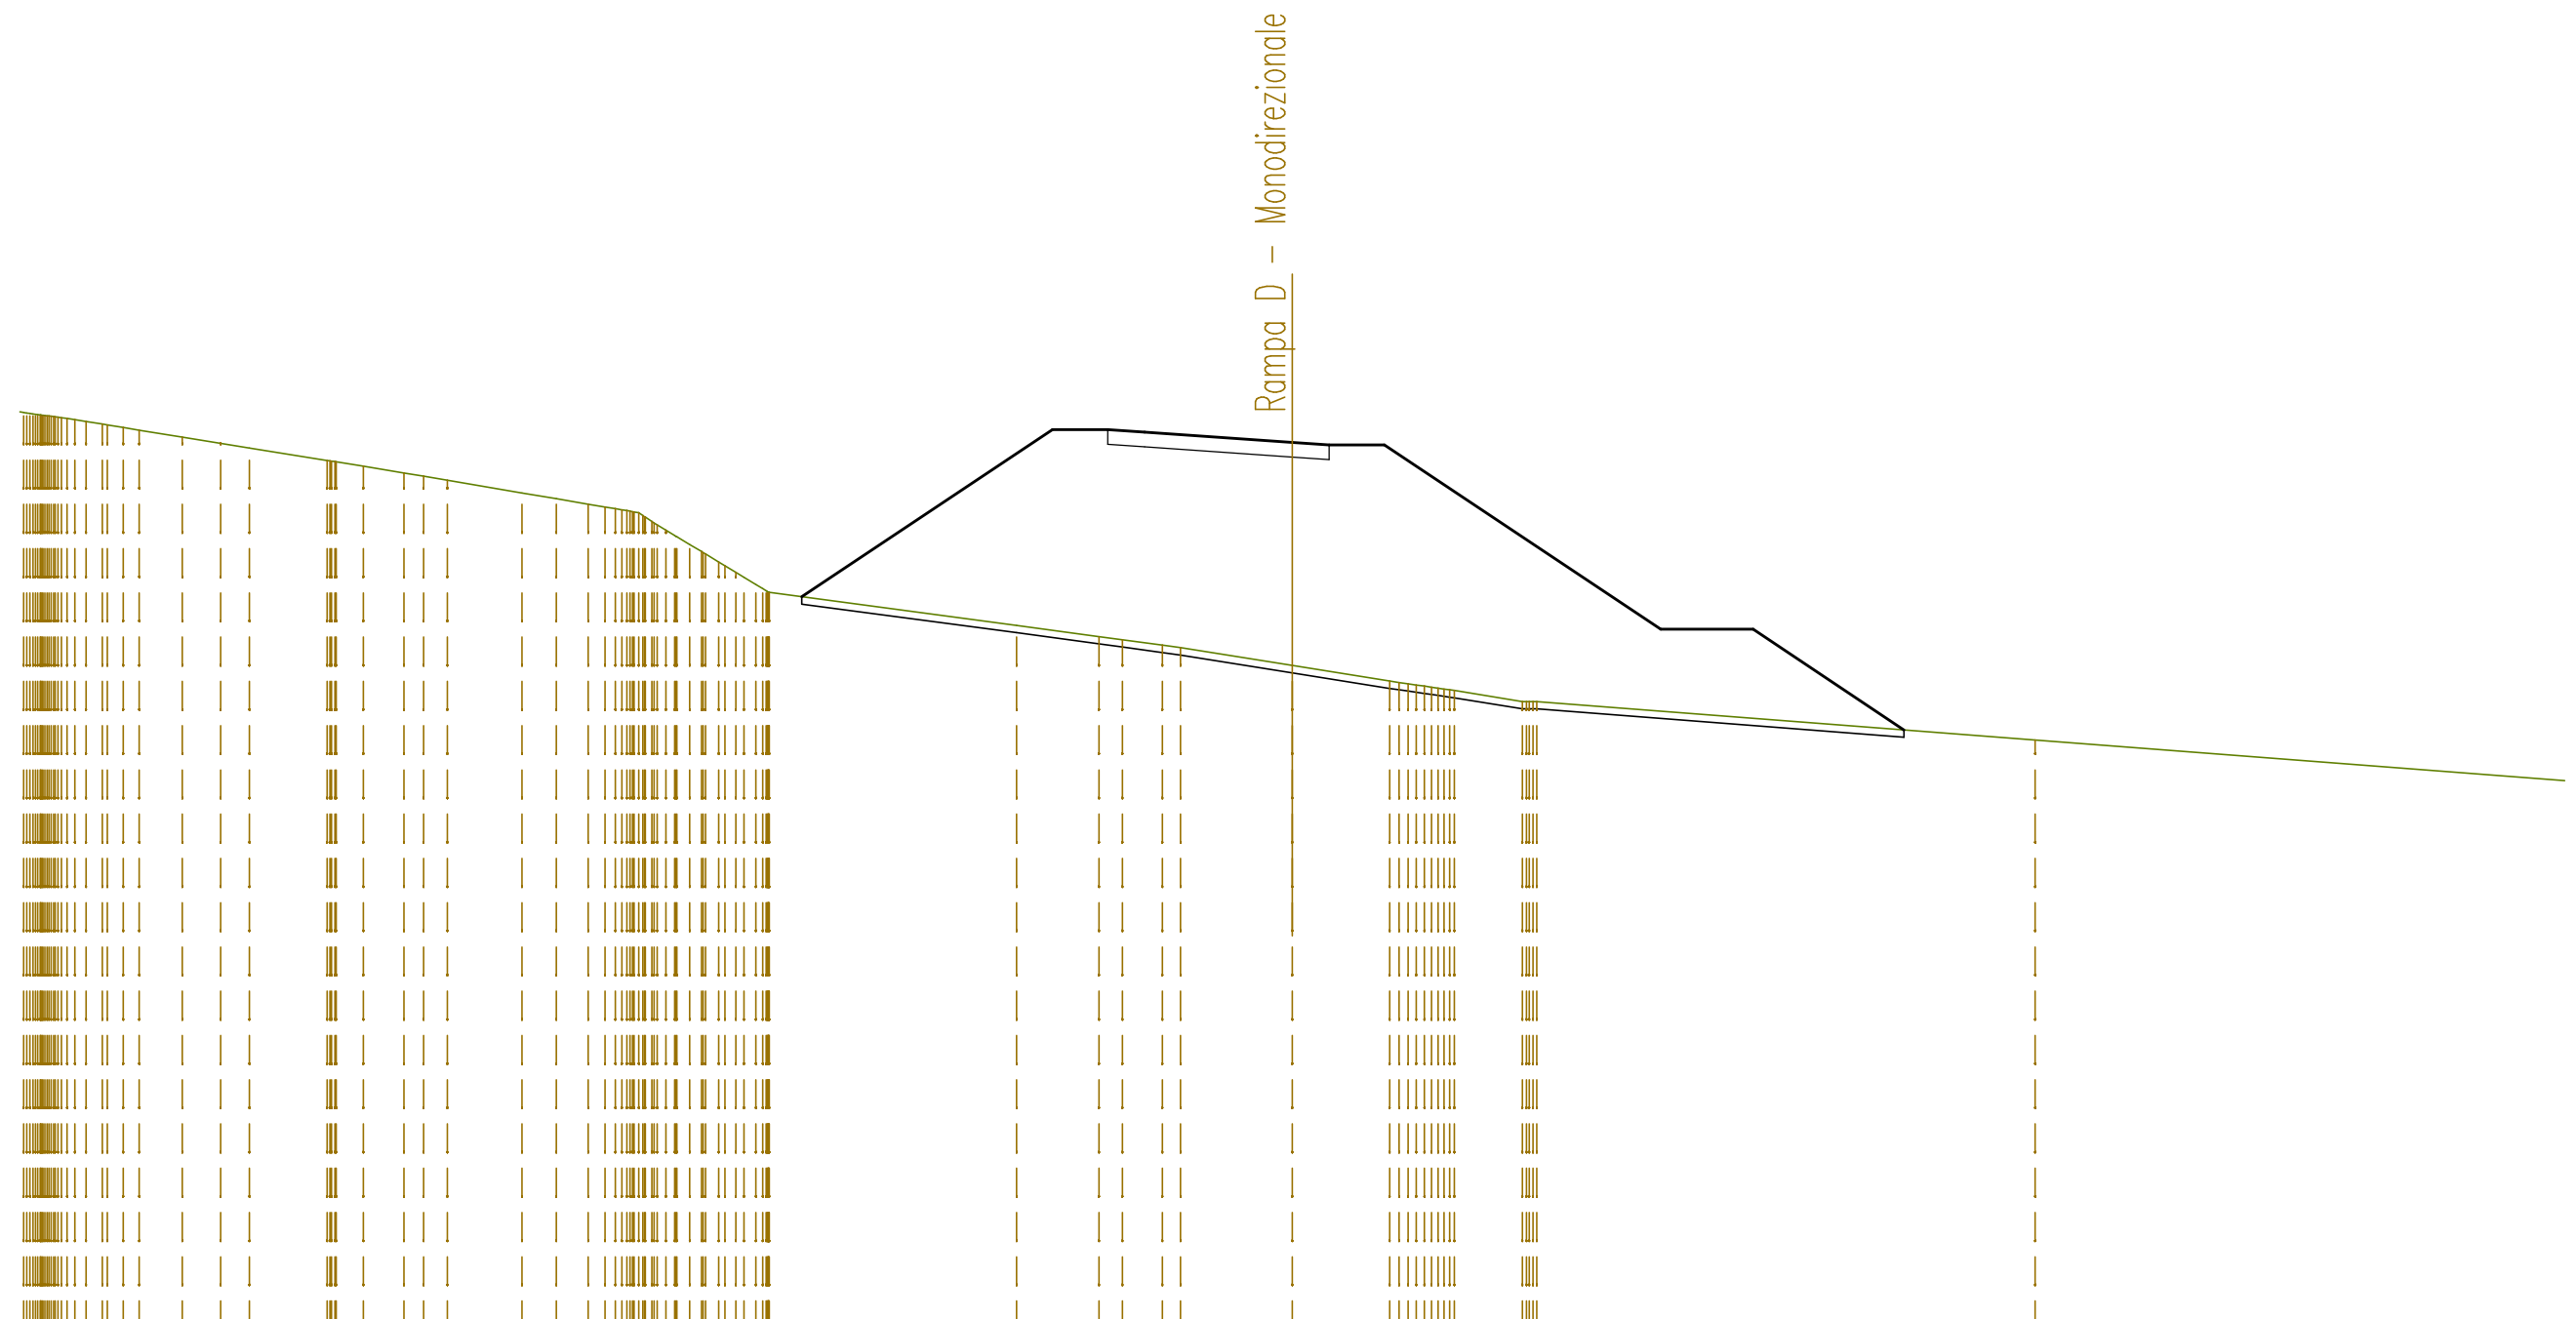

QUOTE TERRENO	437,81 437,75 437,67 437,59 437,50 437,36 437,17 437,00 436,87  436,53 436,50 436,38  436,20 436,11 436,00  435,66 435,50  435,35 435,20 435,10 435,00 434,76 434,50 434,07 433,78 433,50 433,17 432,96	432,07  431,76 431,68  431,53 431,46  430,98  430,55 430,48 430,42 430,34 430,30 430,00 430,00	428,95
DIST.PARZIALI TERRENO	1,16 1,04 0,78 2,11 0,73 1,10 0,54 0,64 2,03 0,93 0,86 6,71 2,24 0,63 1,09 0,49 3,03 2,64 1,85 13,51 25,86		
QUOTE PROGETTO	432,84 437,38 437,38 437,31 437,03 436,96 436,96 431,96 431,96 429,23		
DIST.PARZIALI PROGETTO	6,80 1,50 1,00 4,00 1,00 1,50 7,50 2,50 4,09		

SEZIONE N. : 5  
 QT. PROGETTO : 437,973  
 DIST.PROG. : 0+087,999

SEZIONE N. : 11  
 QT. PROGETTO : 438,063  
 DIST.PROG. : 0+234,700  
 DIST.PREC. : 35,436  
 DIST.SUCC. : 15,321

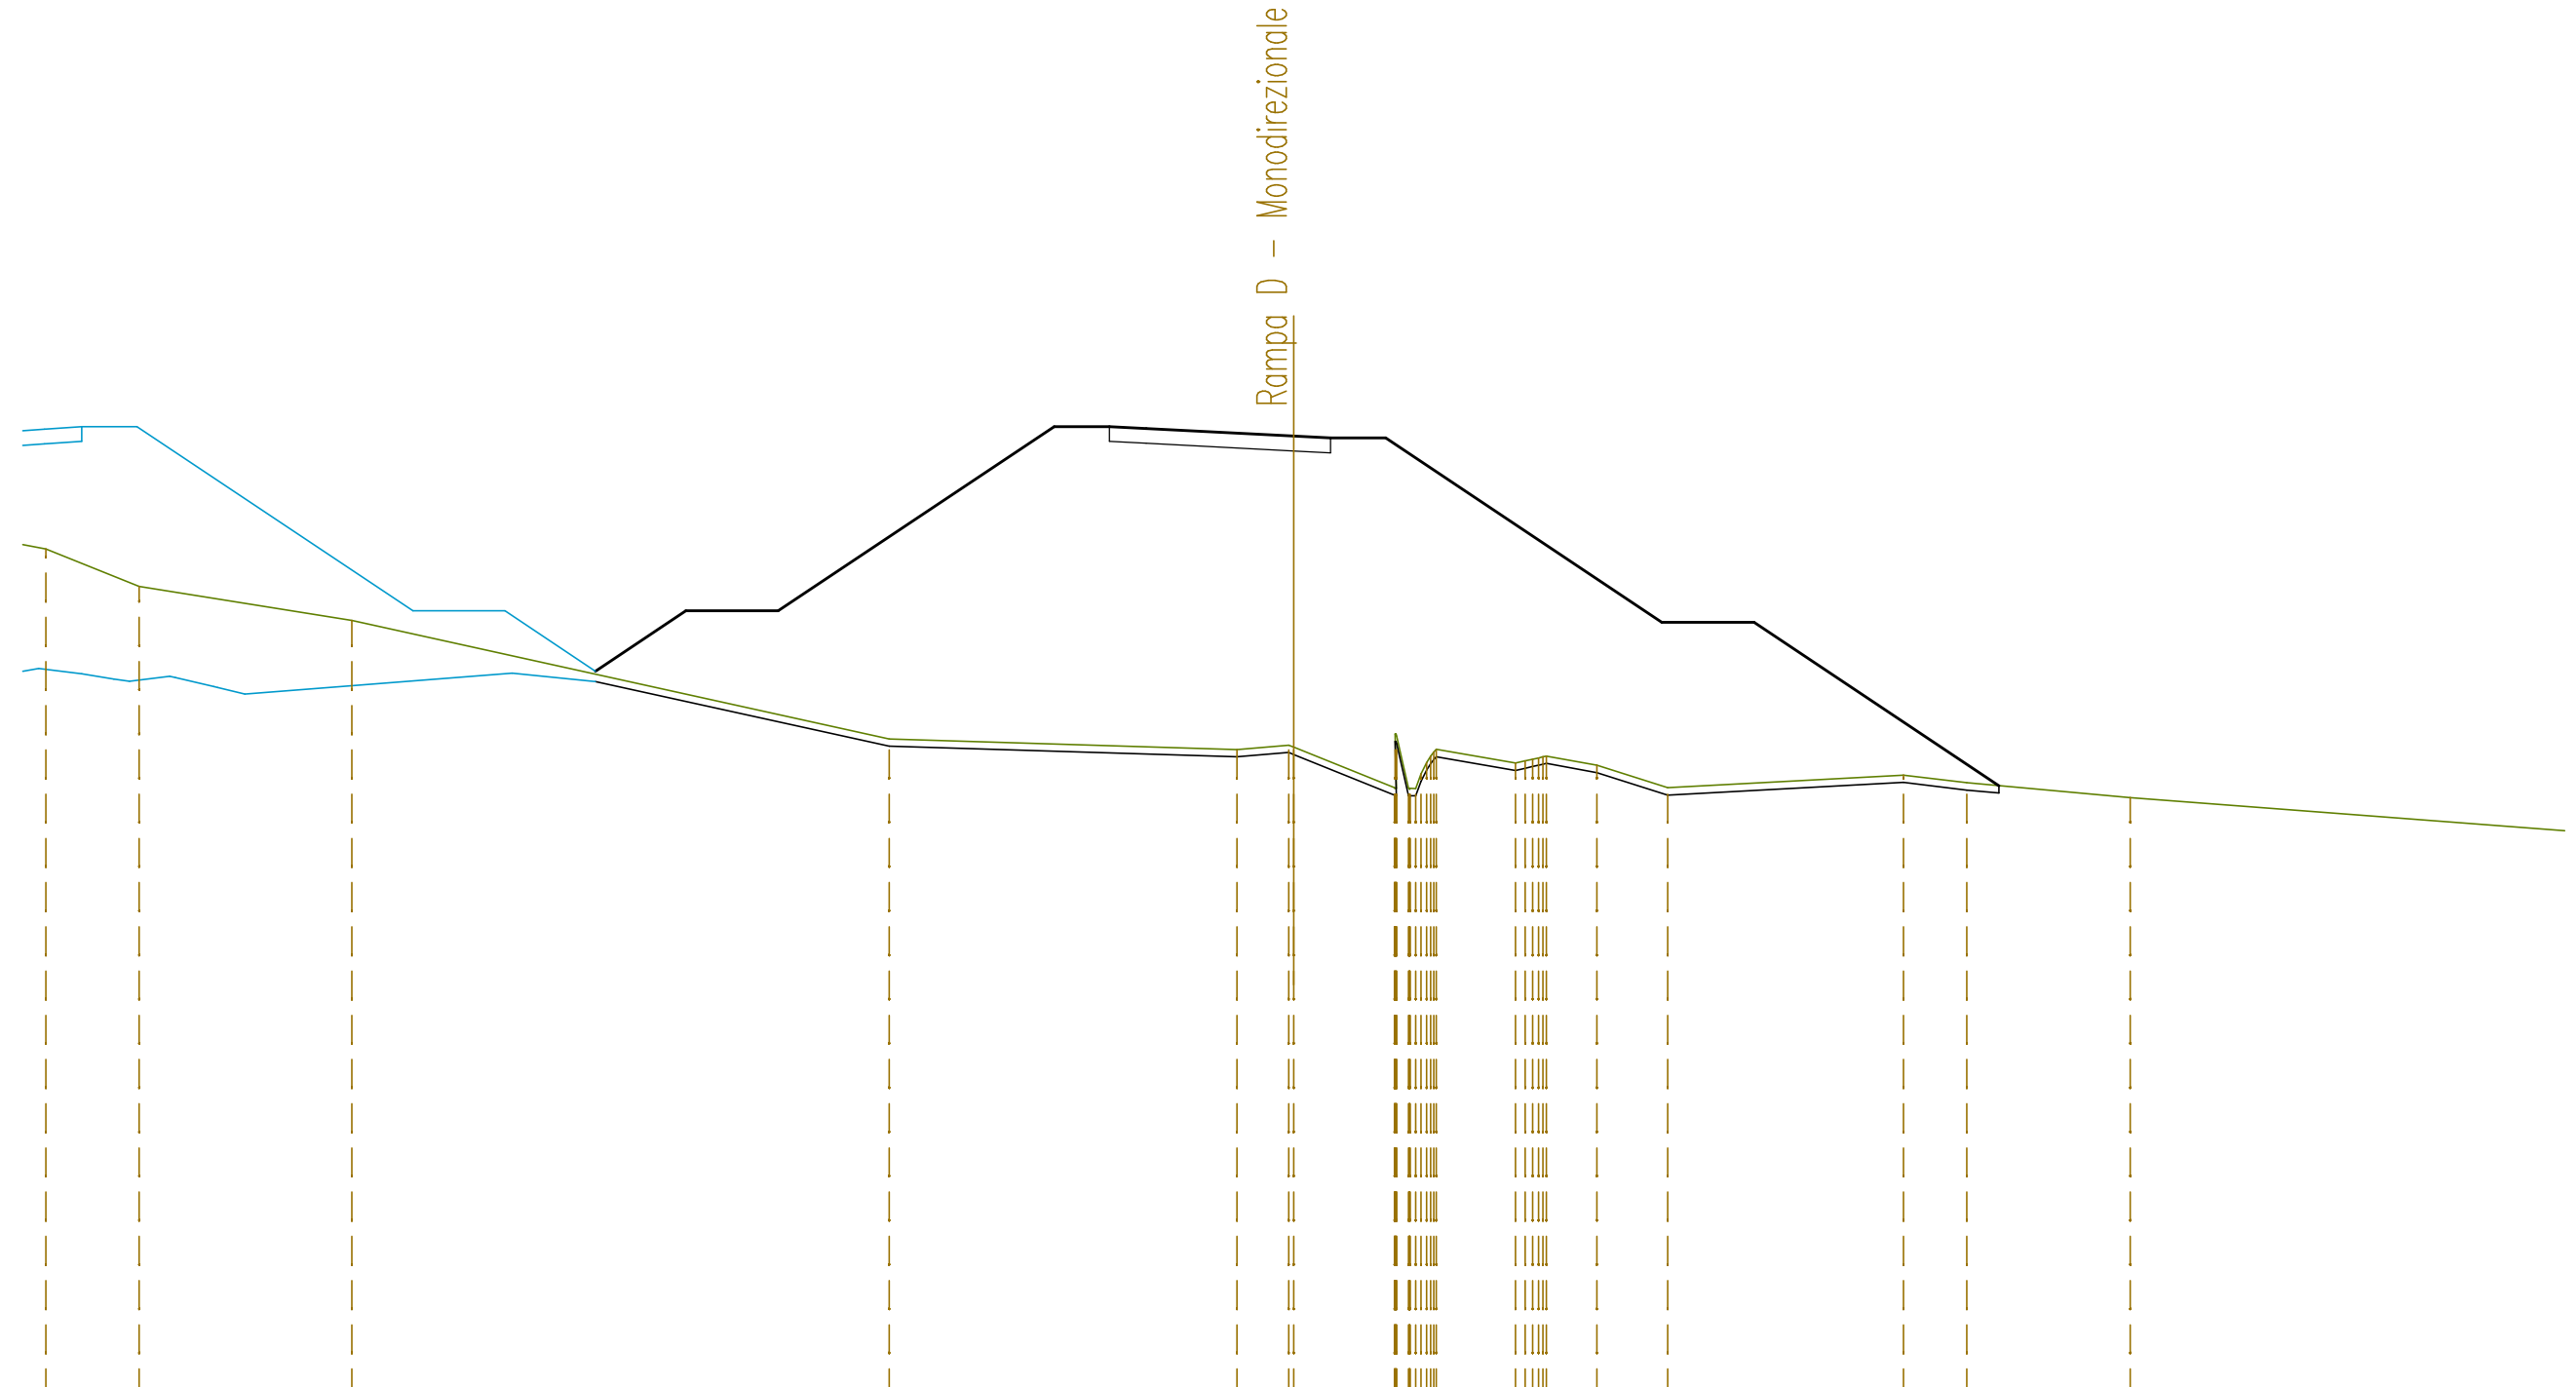


SCALA 1:200

QT.RIF. 412,000

QUOTE TERRENO	435,12 435,00	433,98	433,06	429,85	429,56	429,68 429,62	428,52 428,50 429,49 429,57	429,19 429,30 429,38	429,13	428,52	428,87	428,66	428,25
DIST.PARZIALI TERRENO	0,66	2,53	5,77	14,59	9,44	1,40	2,74	2,15	1,37	1,92	6,40	1,72	4,44
QUOTE PROGETTO	438,25 438,32	438,32	433,32	433,32	431,68	433,32	433,32	438,06 438,01	438,01	433,01	433,01	428,58	
DIST.PARZIALI PROGETTO	1,00	1,50	7,50	2,50	2,46	2,45	2,50	7,50	4,00	1,00	1,50	2,50	6,65

SEZIONE N. : 4  
 QT. PROGETTO : 438,166  
 DIST.PROG. : 0+074,574

SEZIONE N. : 12  
 QT. PROGETTO : 438,523  
 DIST.PROG. : 0+250,021  
 DIST.PREC. : 15,321  
 DIST.SUCC. : 27,060

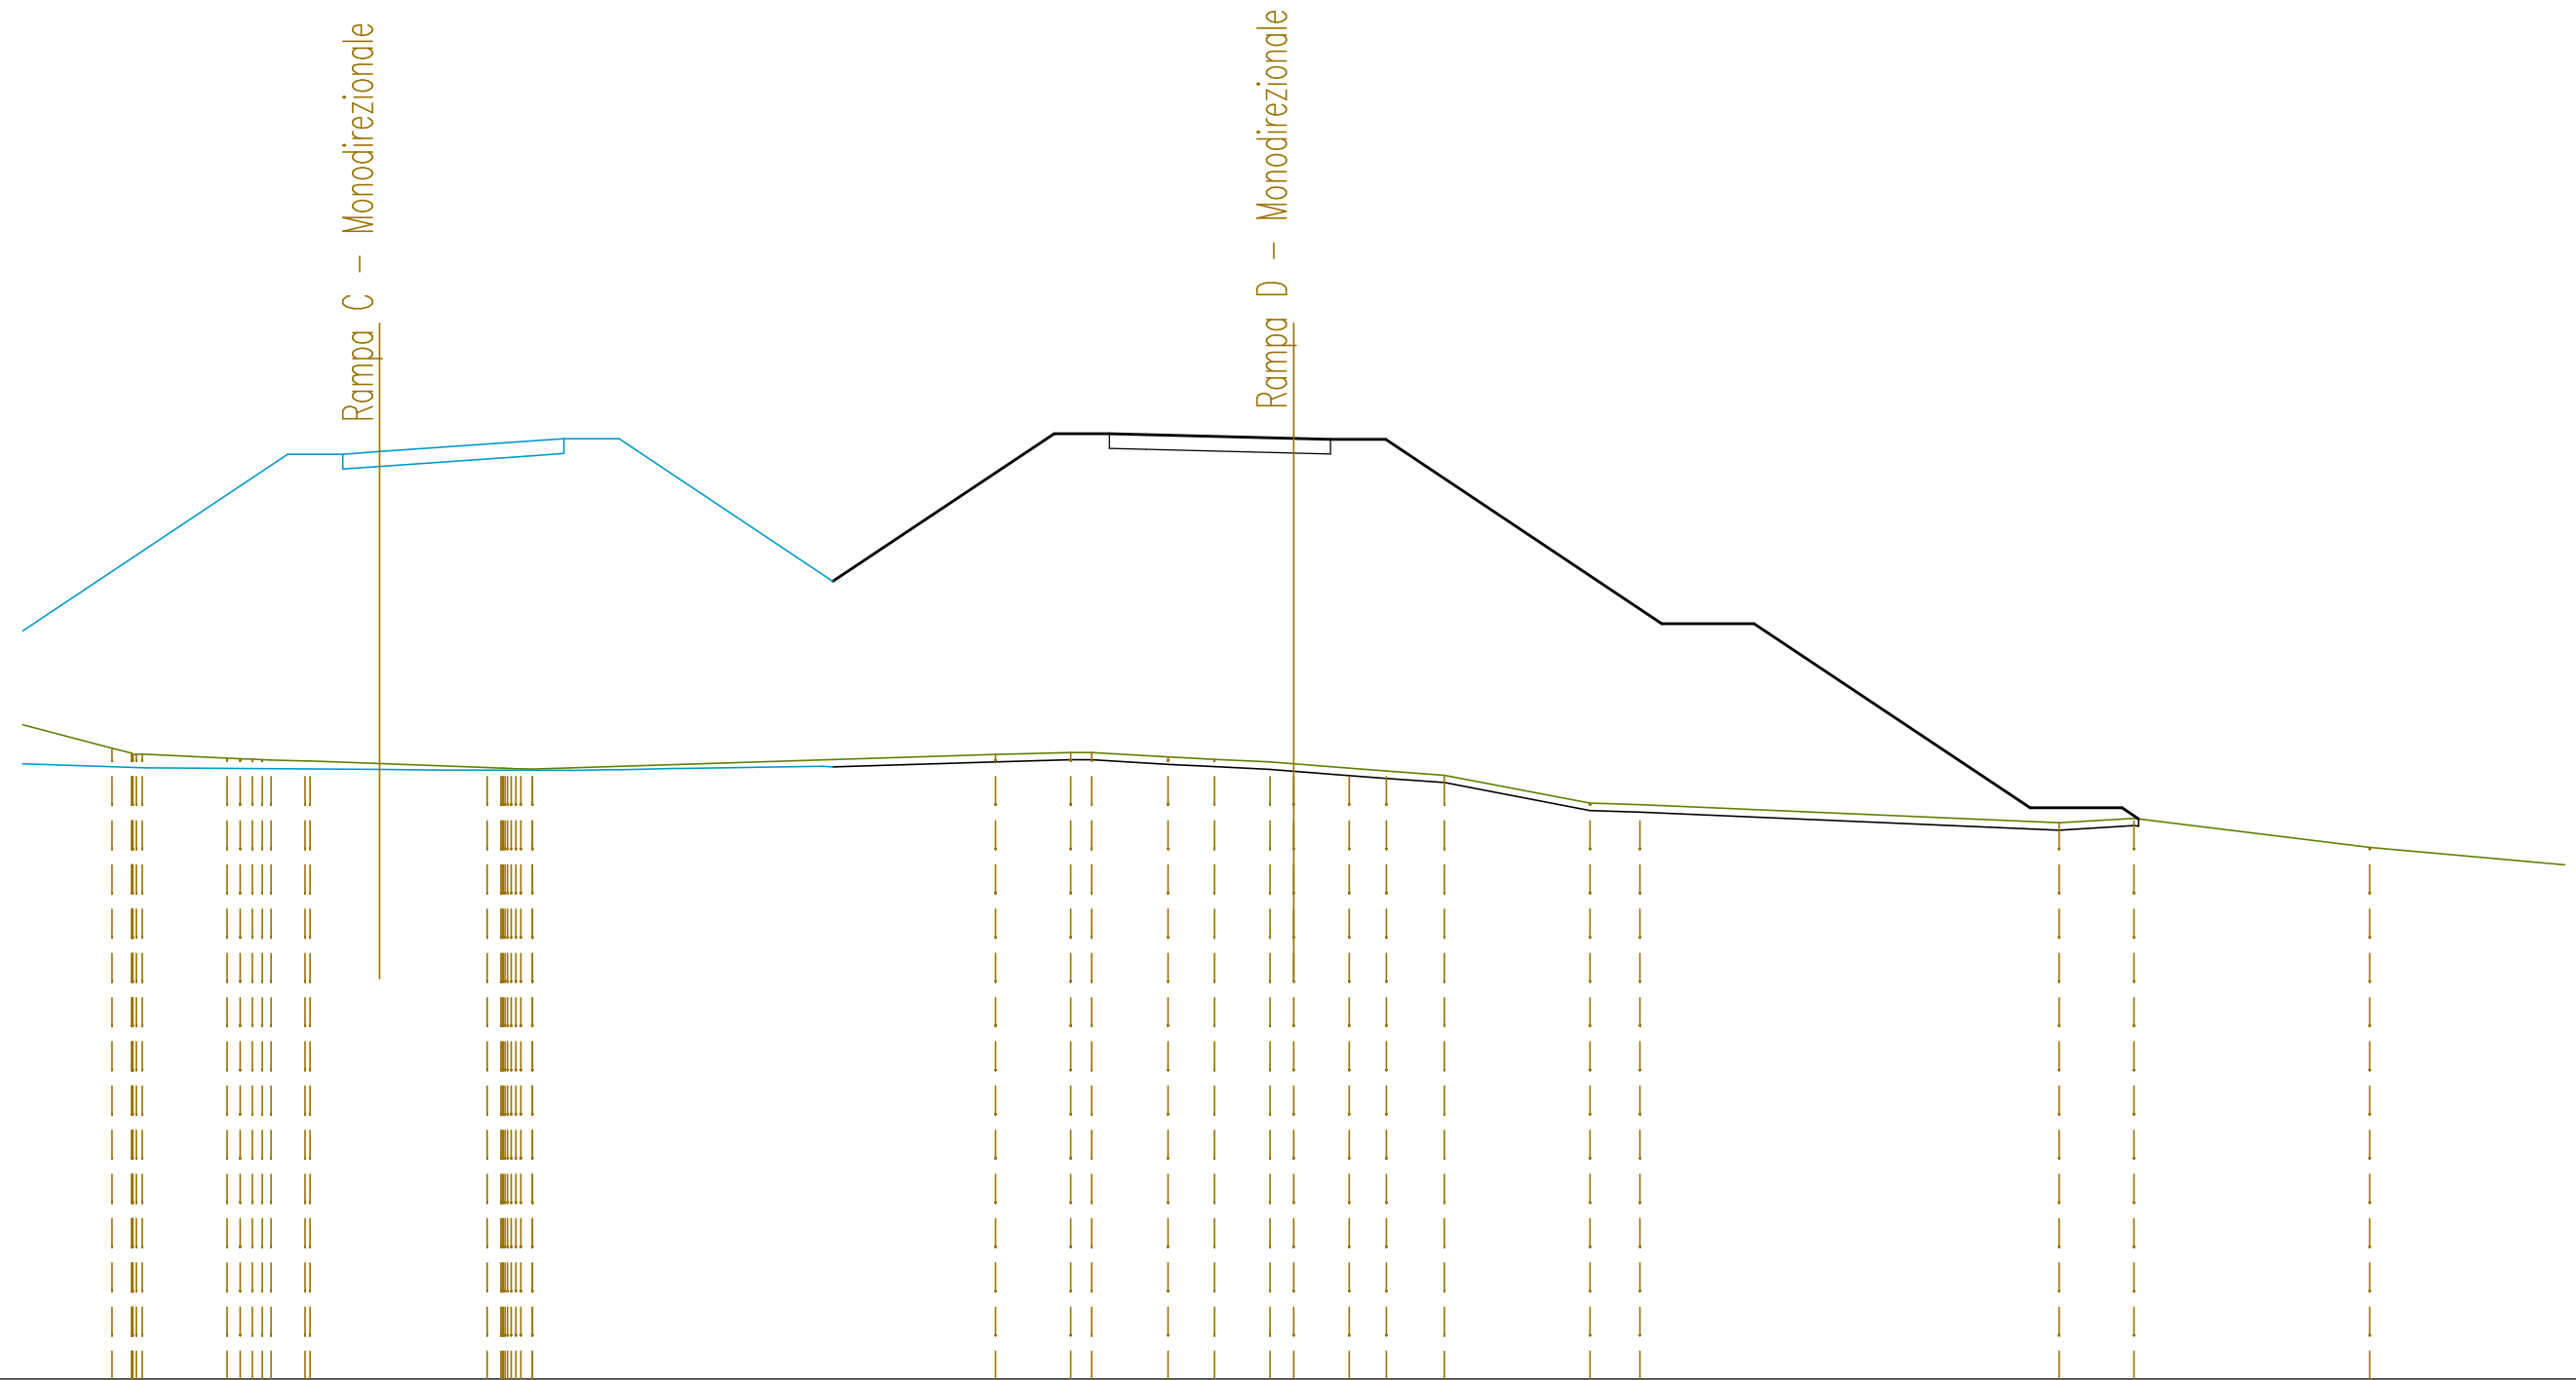

SCALA 1:200

QT.RIF. 413,000


QUOTE TERRENO	430,12 429,98 429,95	429,84 429,82 429,80	429,77 429,77	428,59 428,57 429,55 429,55	429,95	430,00 430,00	429,88 429,81	429,74 429,69	429,58 429,50	429,38	428,62 428,58	428,09 428,21	427,42
DIST.PARZIALI TERRENO	0,53 2,30	0,92	4,81	12,57	2,04	0,57 2,07	1,26 1,51	0,64 1,51	1,01 1,57	3,96	1,35	11,38	2,03 6,40 6,29
QUOTE PROGETTO		438,10 438,10 438,17		438,45 438,52 438,52	434,64	438,65 438,65 438,63		438,52 438,50 438,50		433,50 433,50		428,50 428,50 428,20	
DIST.PARZIALI PROGETTO	7,50	1,50 1,00	4,00	1,00 1,50 5,80	6,01	1,50 1,00	4,00	1,00 1,50	7,50	2,50	7,50	2,50	





SEZIONE N. : 1  
 QT. PROGETTO : 440,812  
 DIST.PROG. : 0+000,000

SEZIONE N. : 15  
 QT. PROGETTO : 441,372  
 DIST.PROG. : 0+332,616  
 DIST.PREC. : 32,616

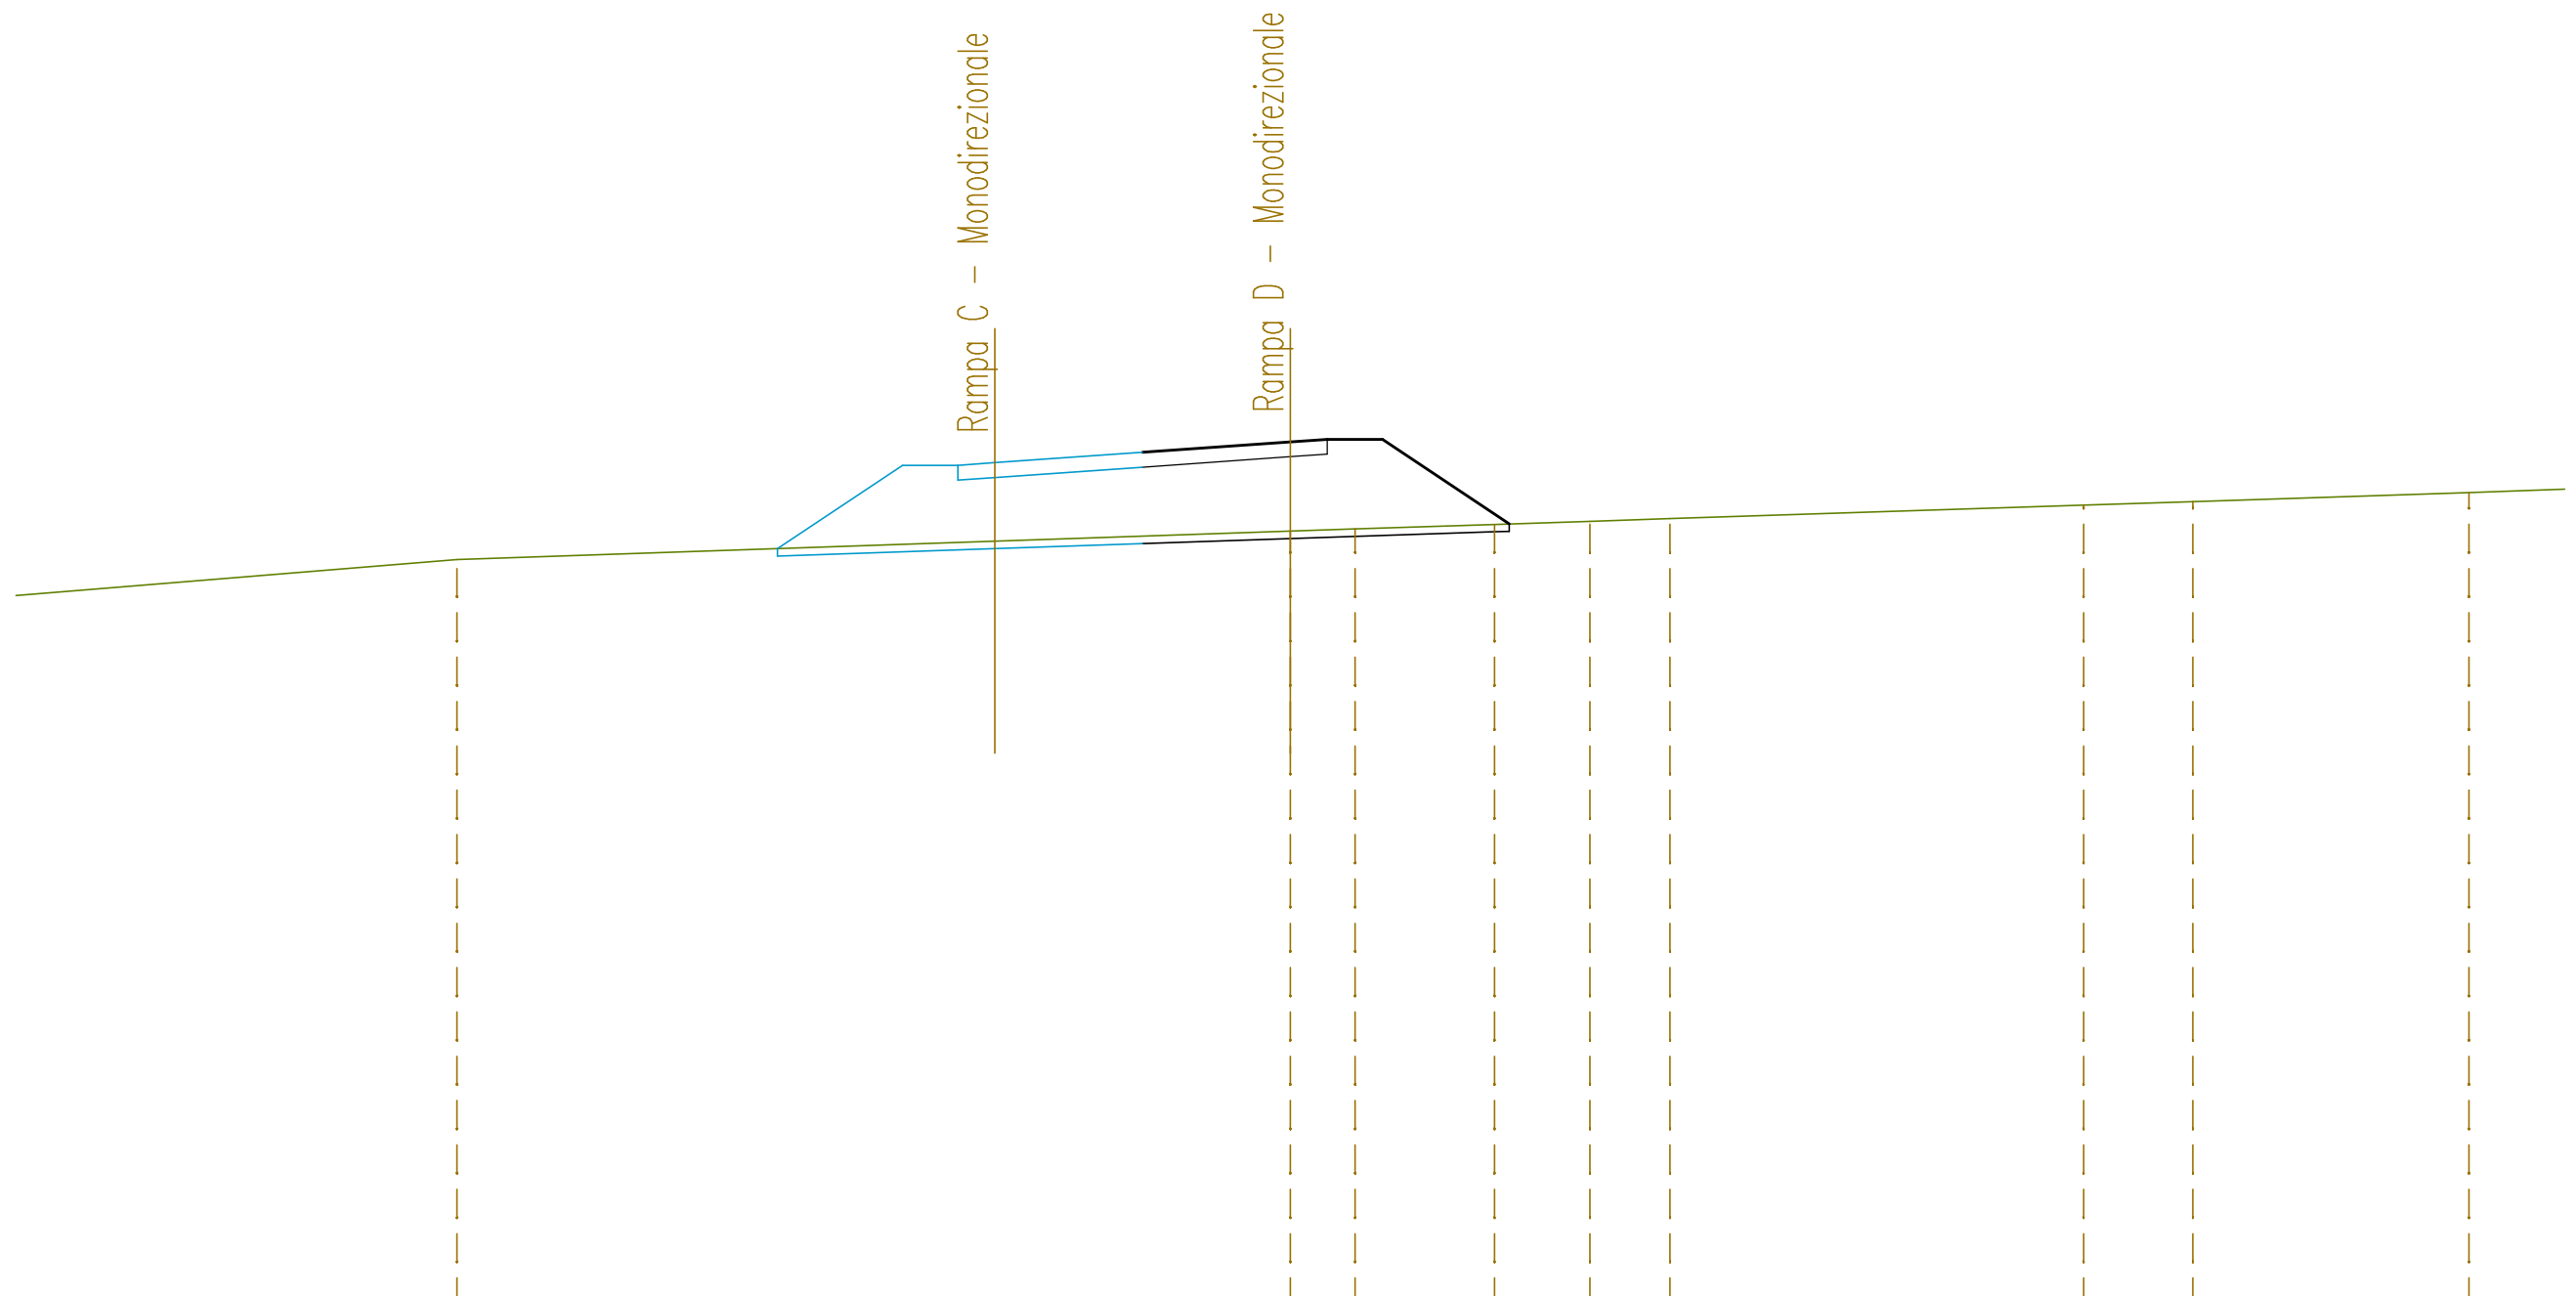

SCALA 1:200


QT.RIF. 418,000

QUOTE TERRENO		438,19							438,96	439,02	439,14	439,23	439,30			439,66	439,76		440,00
DIST.PARZIALI TERRENO			22,56						1,75	3,78	2,58	2,17		11,21		2,95		7,48	3,88
QUOTE PROGETTO			438,48	440,74	440,74	440,81		441,09	441,37	441,44	441,44		439,16						
DIST.PARZIALI PROGETTO			3,38	1,50	1,00	4,00		4,00	1,00	1,50	3,43								



SEZIONI TRASVERSALI  
RAMPA E BIDIREZIONALE

SEZIONE N. : 1  
 QT. PROGETTO : 443,763  
 DIST.PROG. : 0+000,000  
 DIST.SUCC. : 25,000

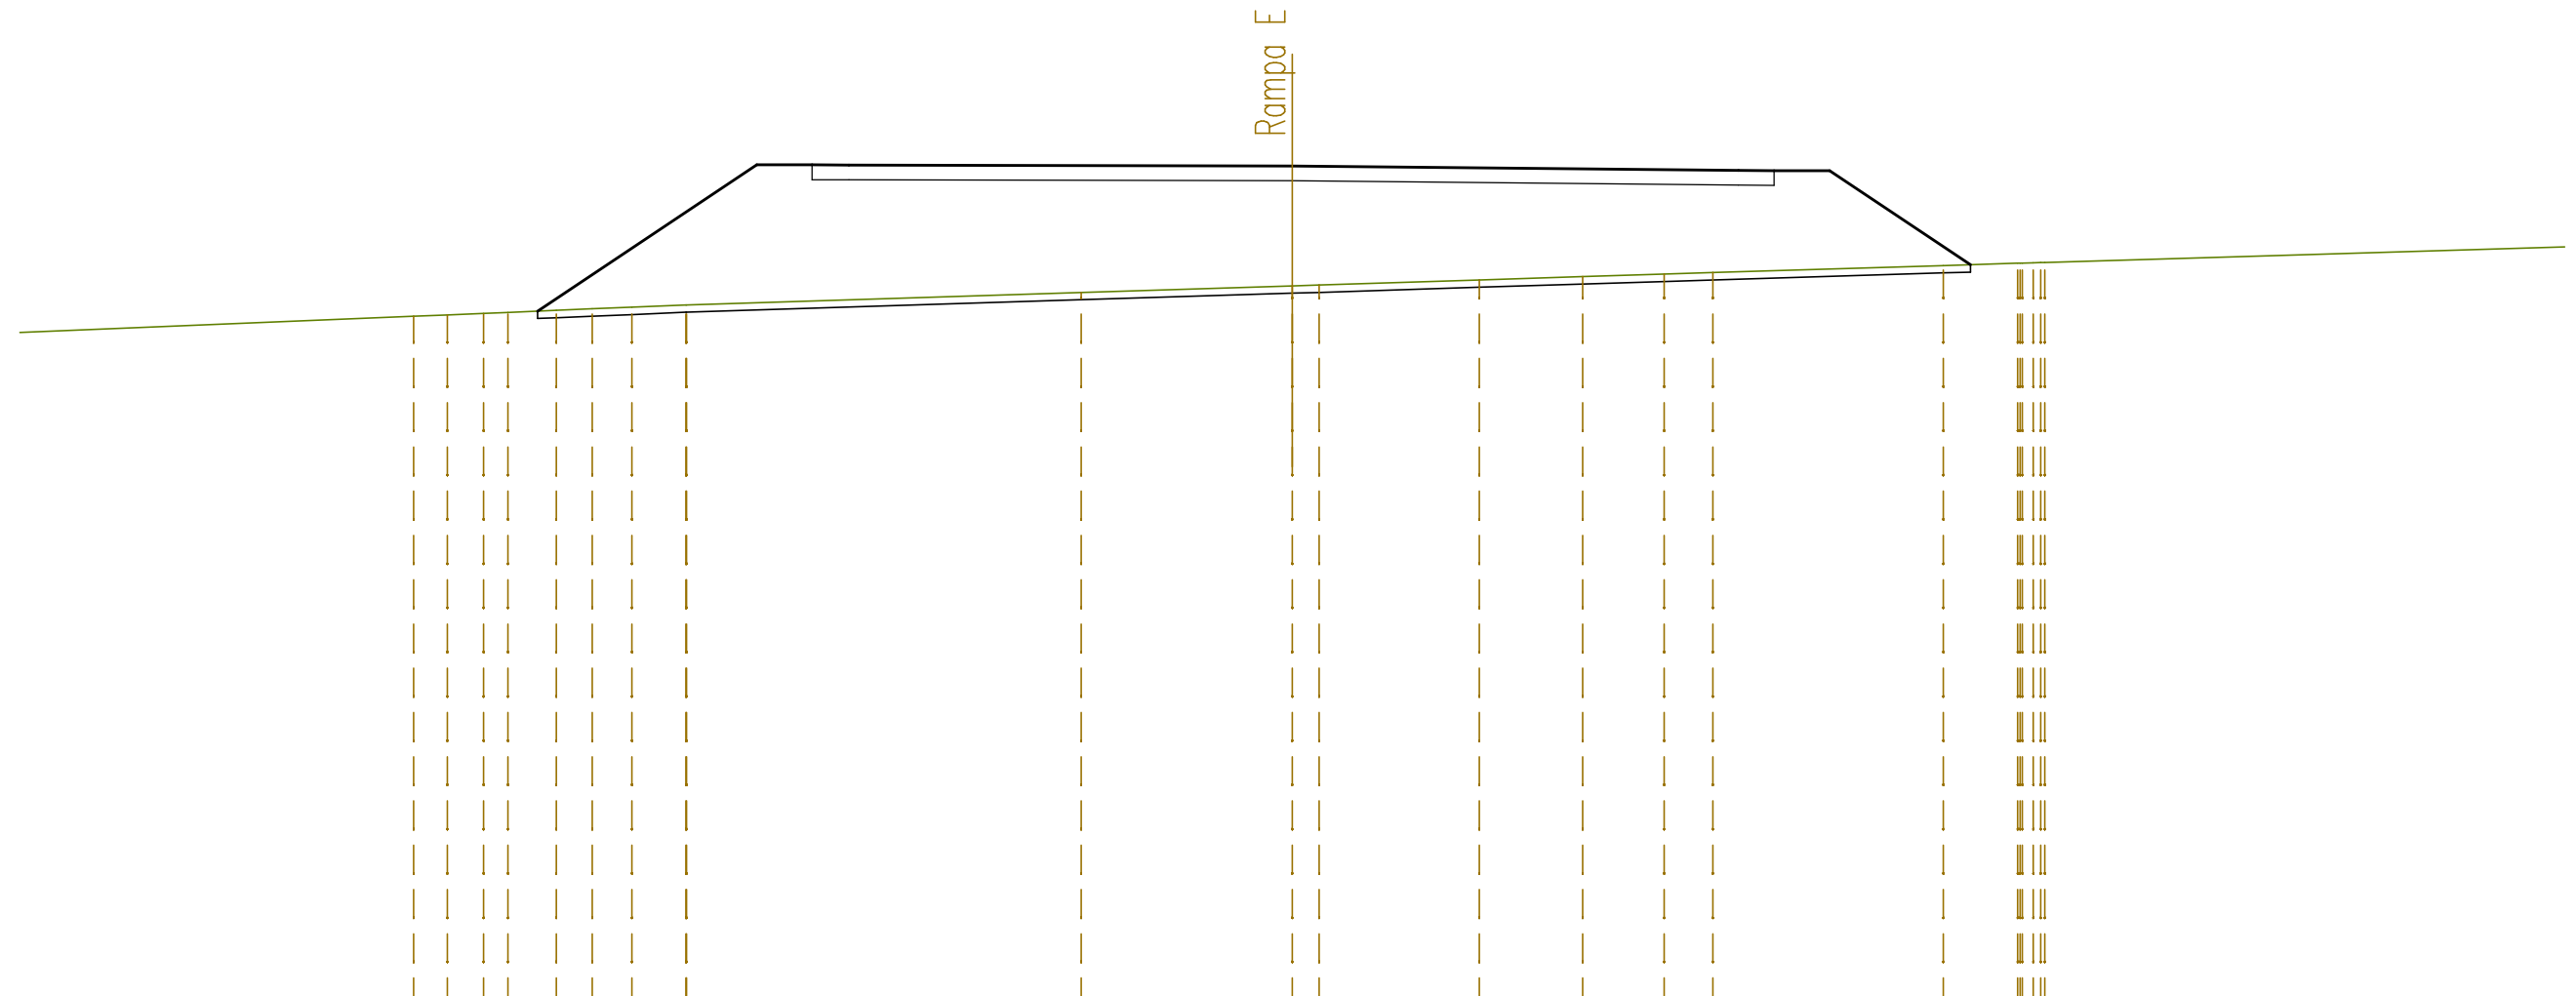

SCALA 1:200


QT.RIF. 421,000

QUOTE TERRENO		439,69	439,73	439,77	439,80	439,85	439,89	439,94	440,00	440,00	440,34	440,52	440,54	440,68	440,76	440,83	440,87	441,07	441,13	441,15	441,15	
DIST.PARZIALI TERRENO	14,51	0,92	0,98	0,66	1,31	0,98	1,07	1,47			10,70	5,72	0,73	4,35	2,80	2,21	1,32	6,25	2,02			29,59
QUOTE PROGETTO					439,83						443,79	443,79	443,79		443,76			443,65	443,64	443,64	441,09	
DIST.PARZIALI PROGETTO								5,94			1,50	1,00		12,02				0,97	1,50	3,82		

SEZIONE N. : 2  
 QT. PROGETTO : 443,263  
 DIST.PROG. : 0+025,000  
 DIST.PREC. : 25,000  
 DIST.SUCC. : 25,000

SCALA 1:200

QT.RIF. 421,000

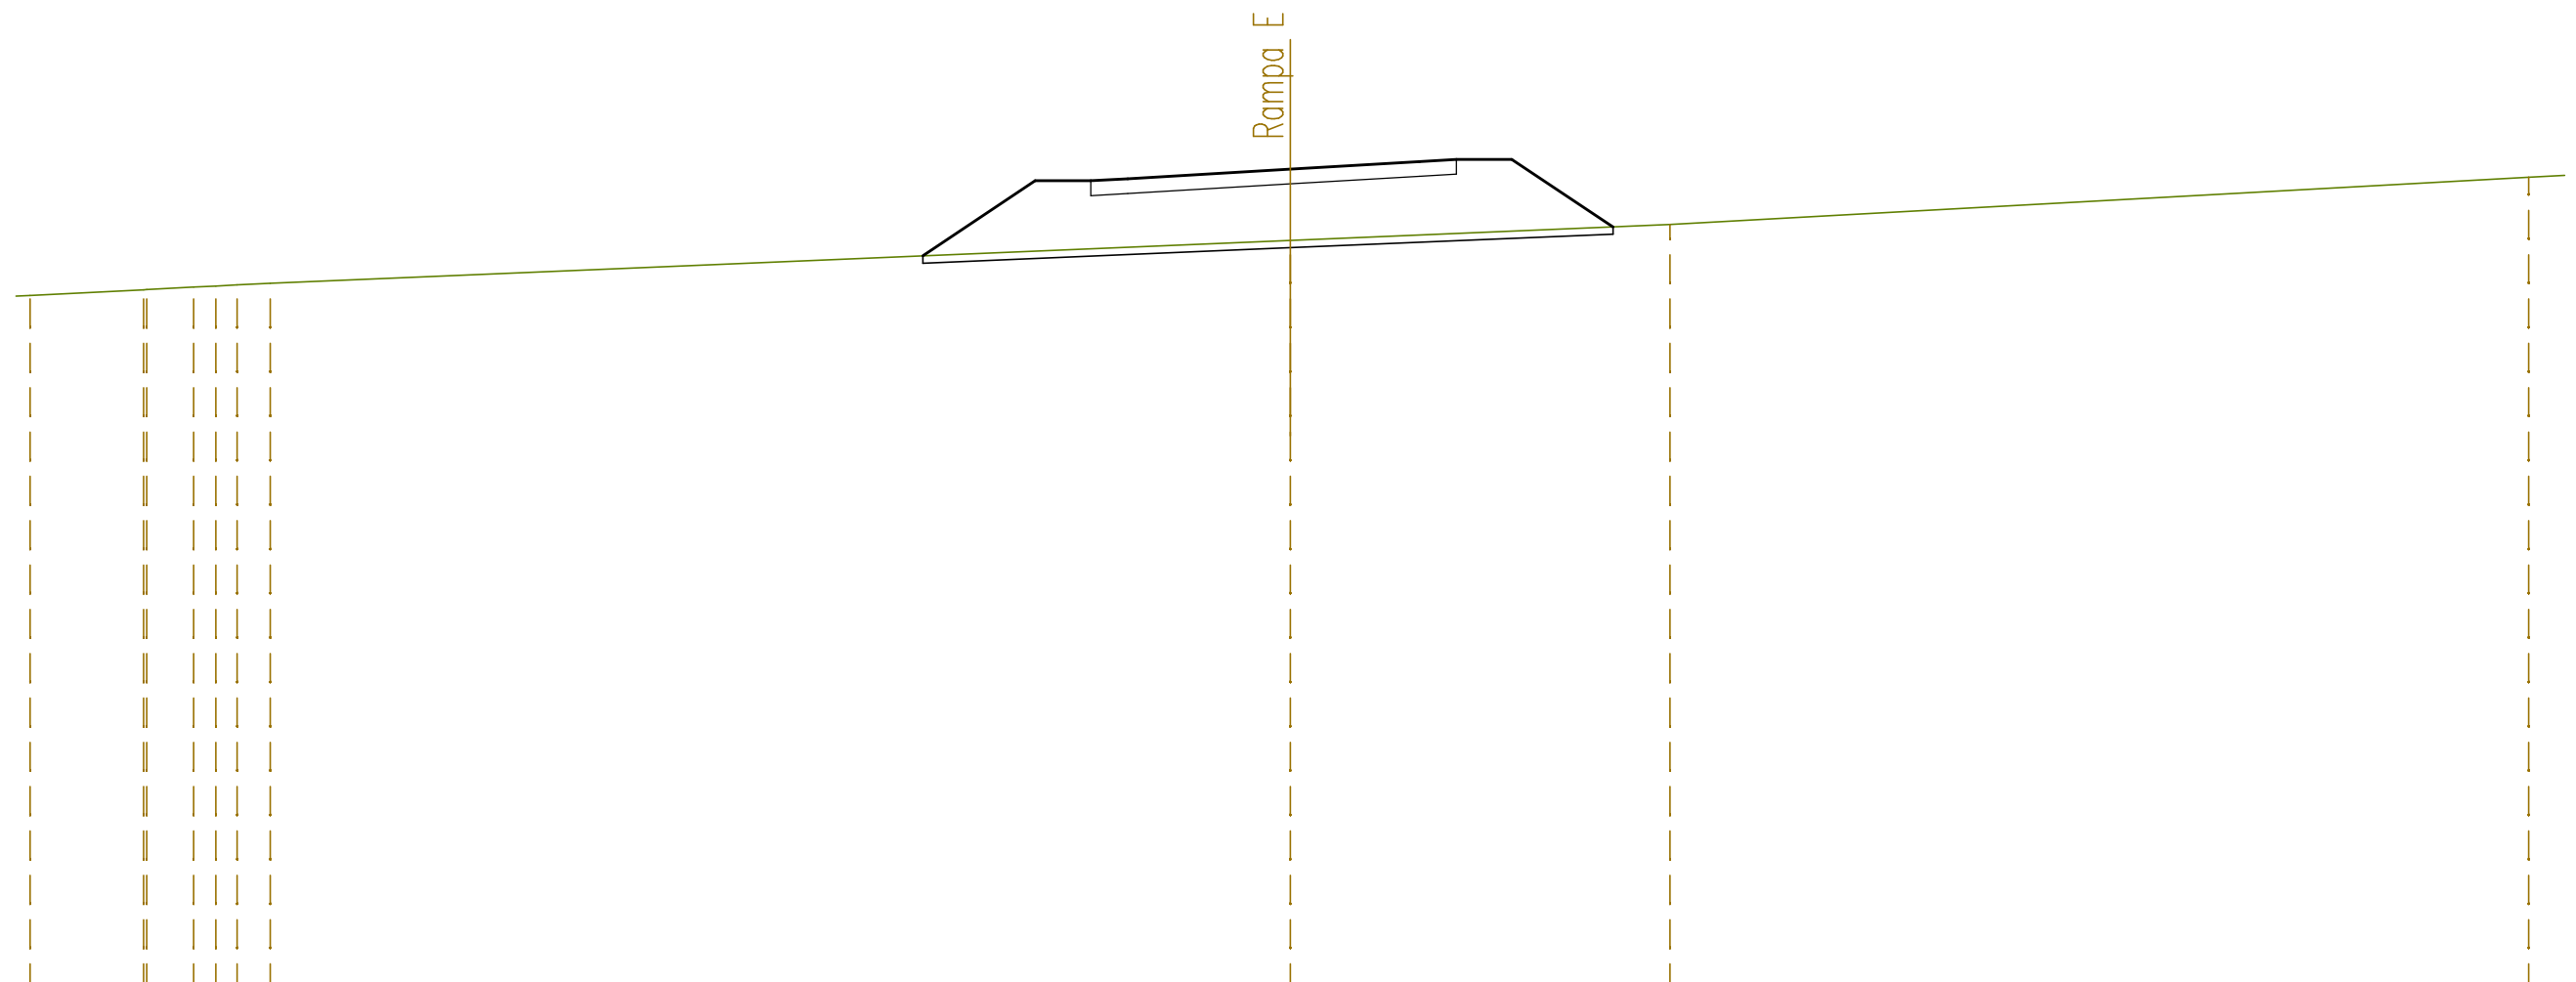


QUOTE TERRENO	439,84	440,00	440,07	440,10	440,13	440,18			441,34		441,77			443,05		
DIST.PARZIALI TERRENO	3,08	1,27	0,60	0,57	0,90		27,61						23,25	1,01		
QUOTE PROGETTO								440,92	442,95	442,95	443,01	443,26	443,47	443,53	443,53	441,70
DIST.PARZIALI PROGETTO								3,04	1,50	1,00	4,40	3,50	1,00	1,50	2,74	

SEZIONE N. : 3  
 QT. PROGETTO : 442,763  
 DIST.PROG. : 0+050,000  
 DIST.PREC. : 25,000  
 DIST.SUCC. : 25,000

SCALA 1:200

QT.RIF. 422,000

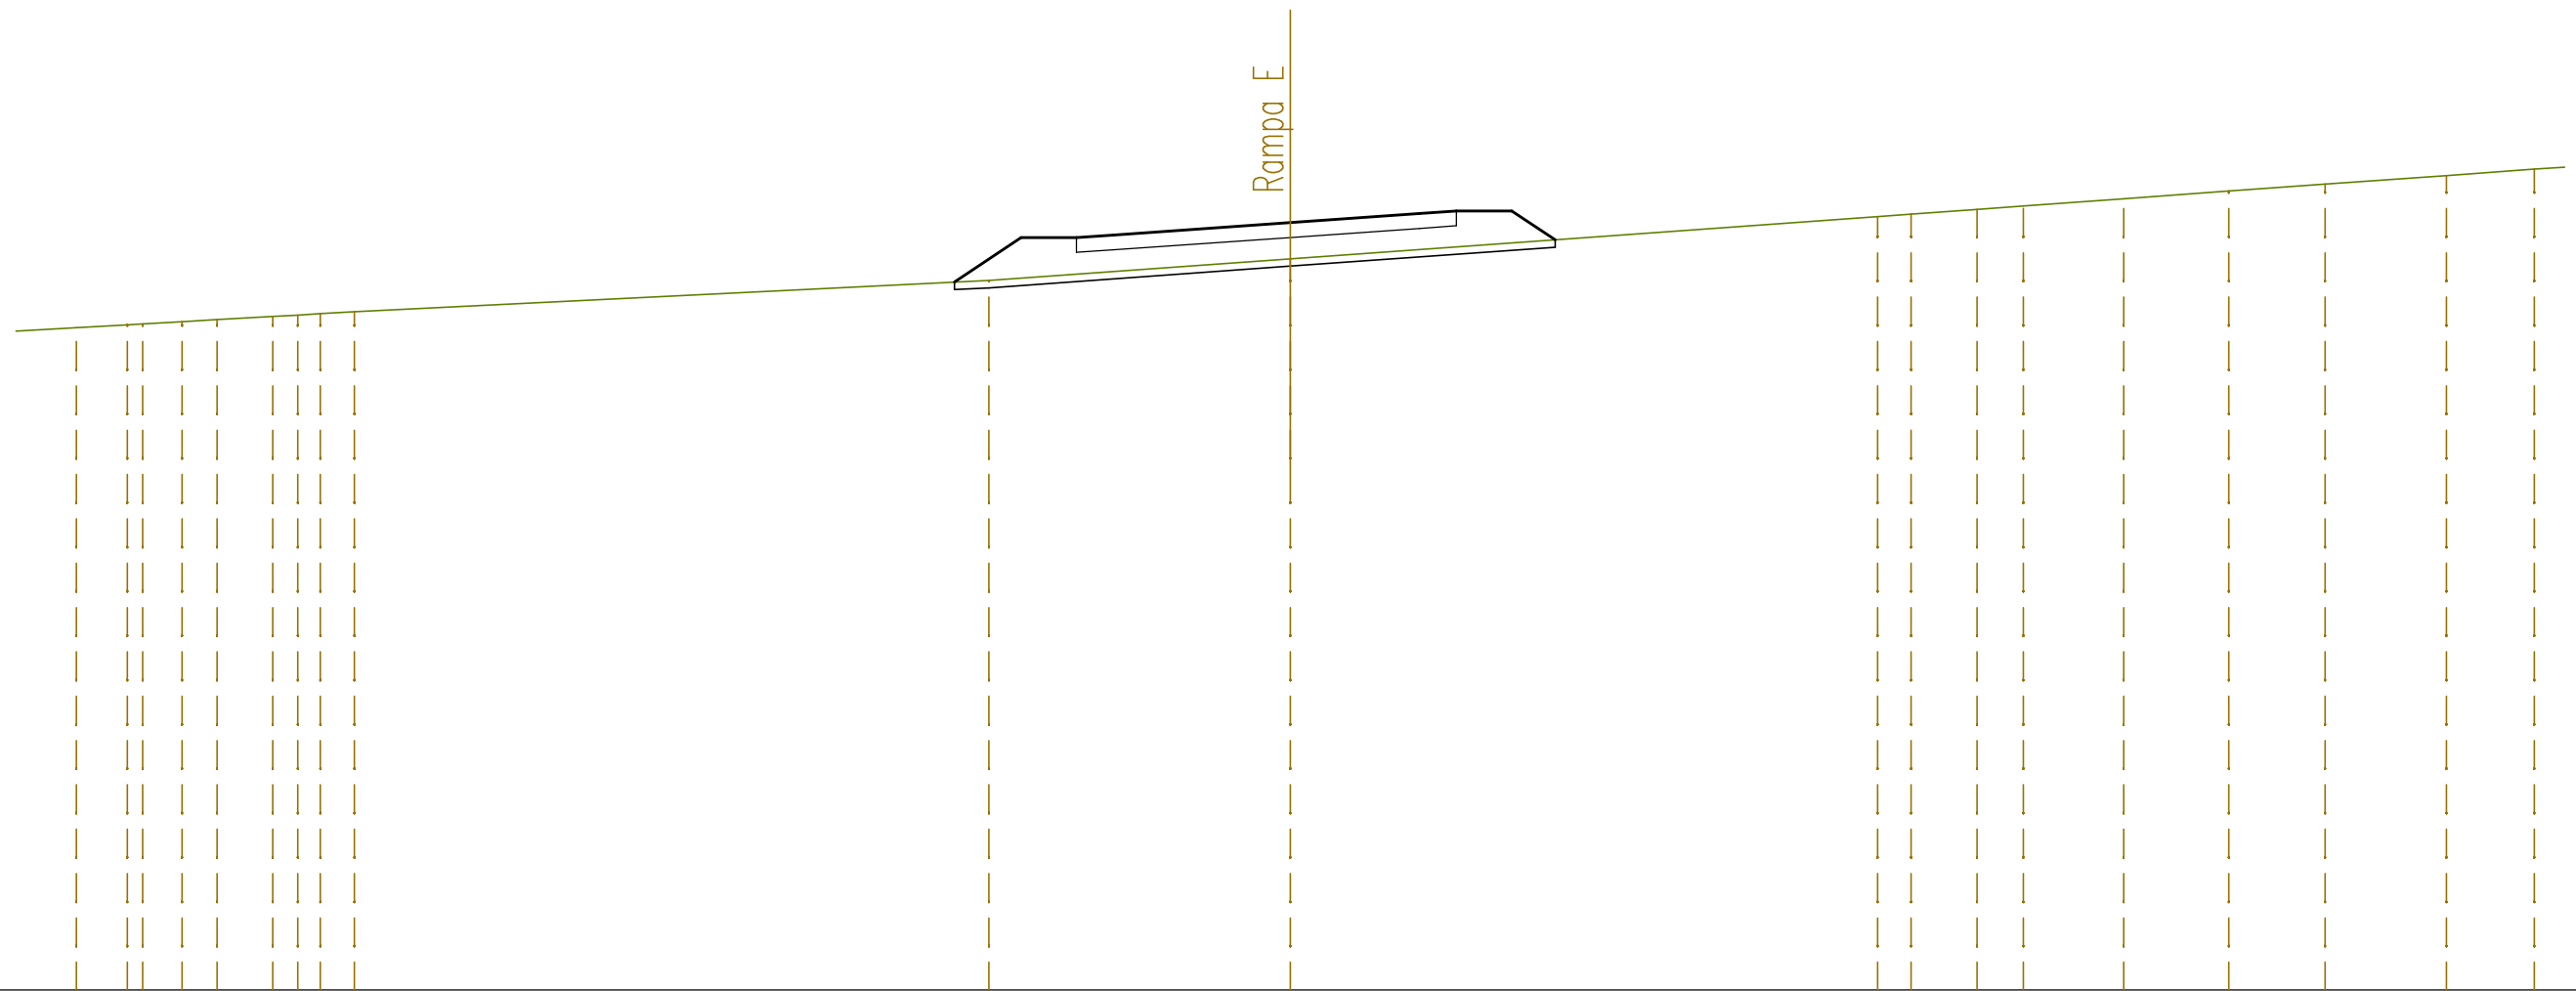


QUOTE TERRENO	439,92	440,00	440,02	440,08	440,14	440,23	440,26	440,30	440,35	441,20	441,78	442,92	442,99	443,12	443,22	443,41	443,62	443,80	444,04	444,21
DIST.PARZIALI TERRENO	1,38	1,07	0,95	1,51	0,67	0,61	0,92	17,17	8,16	15,90	0,91	1,78	1,26	2,71	2,85	2,61	3,28	2,38		
QUOTE PROGETTO								441,15	442,36	442,36	442,43	442,76	443,01	443,08	443,08	442,30				
DIST.PARZIALI PROGETTO								1,81	1,50	1,00	4,79	3,50	1,00	1,50	1,17					



SEZIONE N. : 5  
 QT. PROGETTO : 441,763  
 DIST.PROG. : 0+100,000  
 DIST.PREC. : 25,000  
 DIST.SUCC. : 25,000

SCALA 1:200


QT.RIF. 420,000

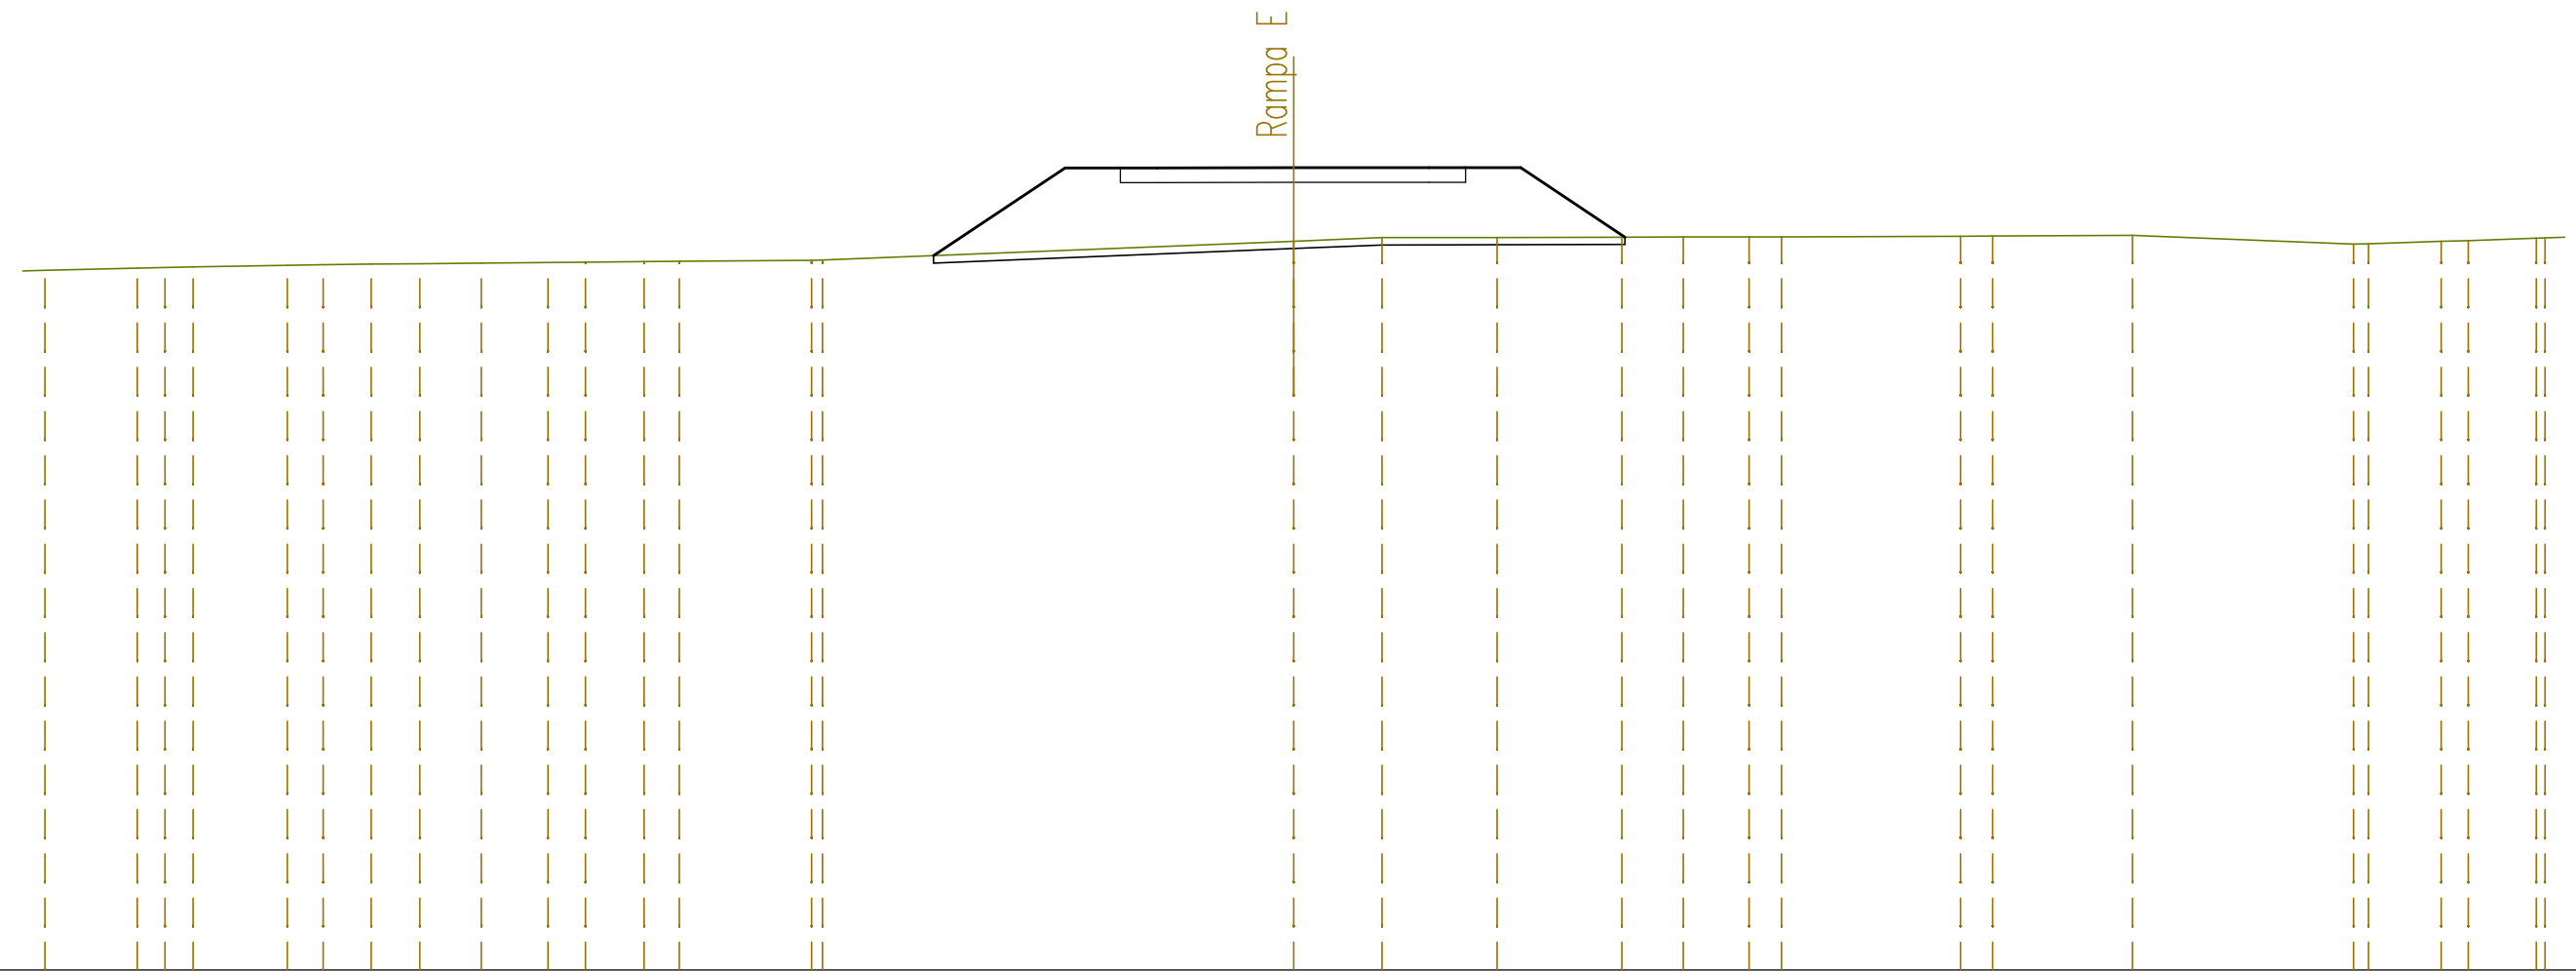

QUOTE TERRENO	438,96	438,98	439,04	439,05	439,07	439,12	439,14	439,15	439,16	439,17	439,19	439,20	439,21	439,22	439,25	439,26	439,77	439,87	439,87	439,88	439,88	439,89	439,89	439,91	439,91	439,93	439,69	439,70	439,76	439,79	439,85	439,86
DIST.PARZIALI TERRENO	0,80	2,51	0,75	0,76	2,56	0,98	1,30	1,32	1,66	1,82	1,01	1,59	0,96	3,59		12,79	2,40	3,13	3,39	1,67	1,78	0,88	4,86	0,87	3,79	6,00	1,97	0,73	1,85			
QUOTE PROGETTO															439,38	441,76	441,76	441,76	441,77	441,77	441,77	439,88										
DIST.PARZIALI PROGETTO																3,57	1,50	1,00	3,71	3,67	1,00	1,50	2,83									



SEZIONE N. : 7  
 QT. PROGETTO : 440,810  
 DIST.PROG. : 0+150,000  
 DIST.PREC. : 25,000  
 DIST.SUCC. : 25,000

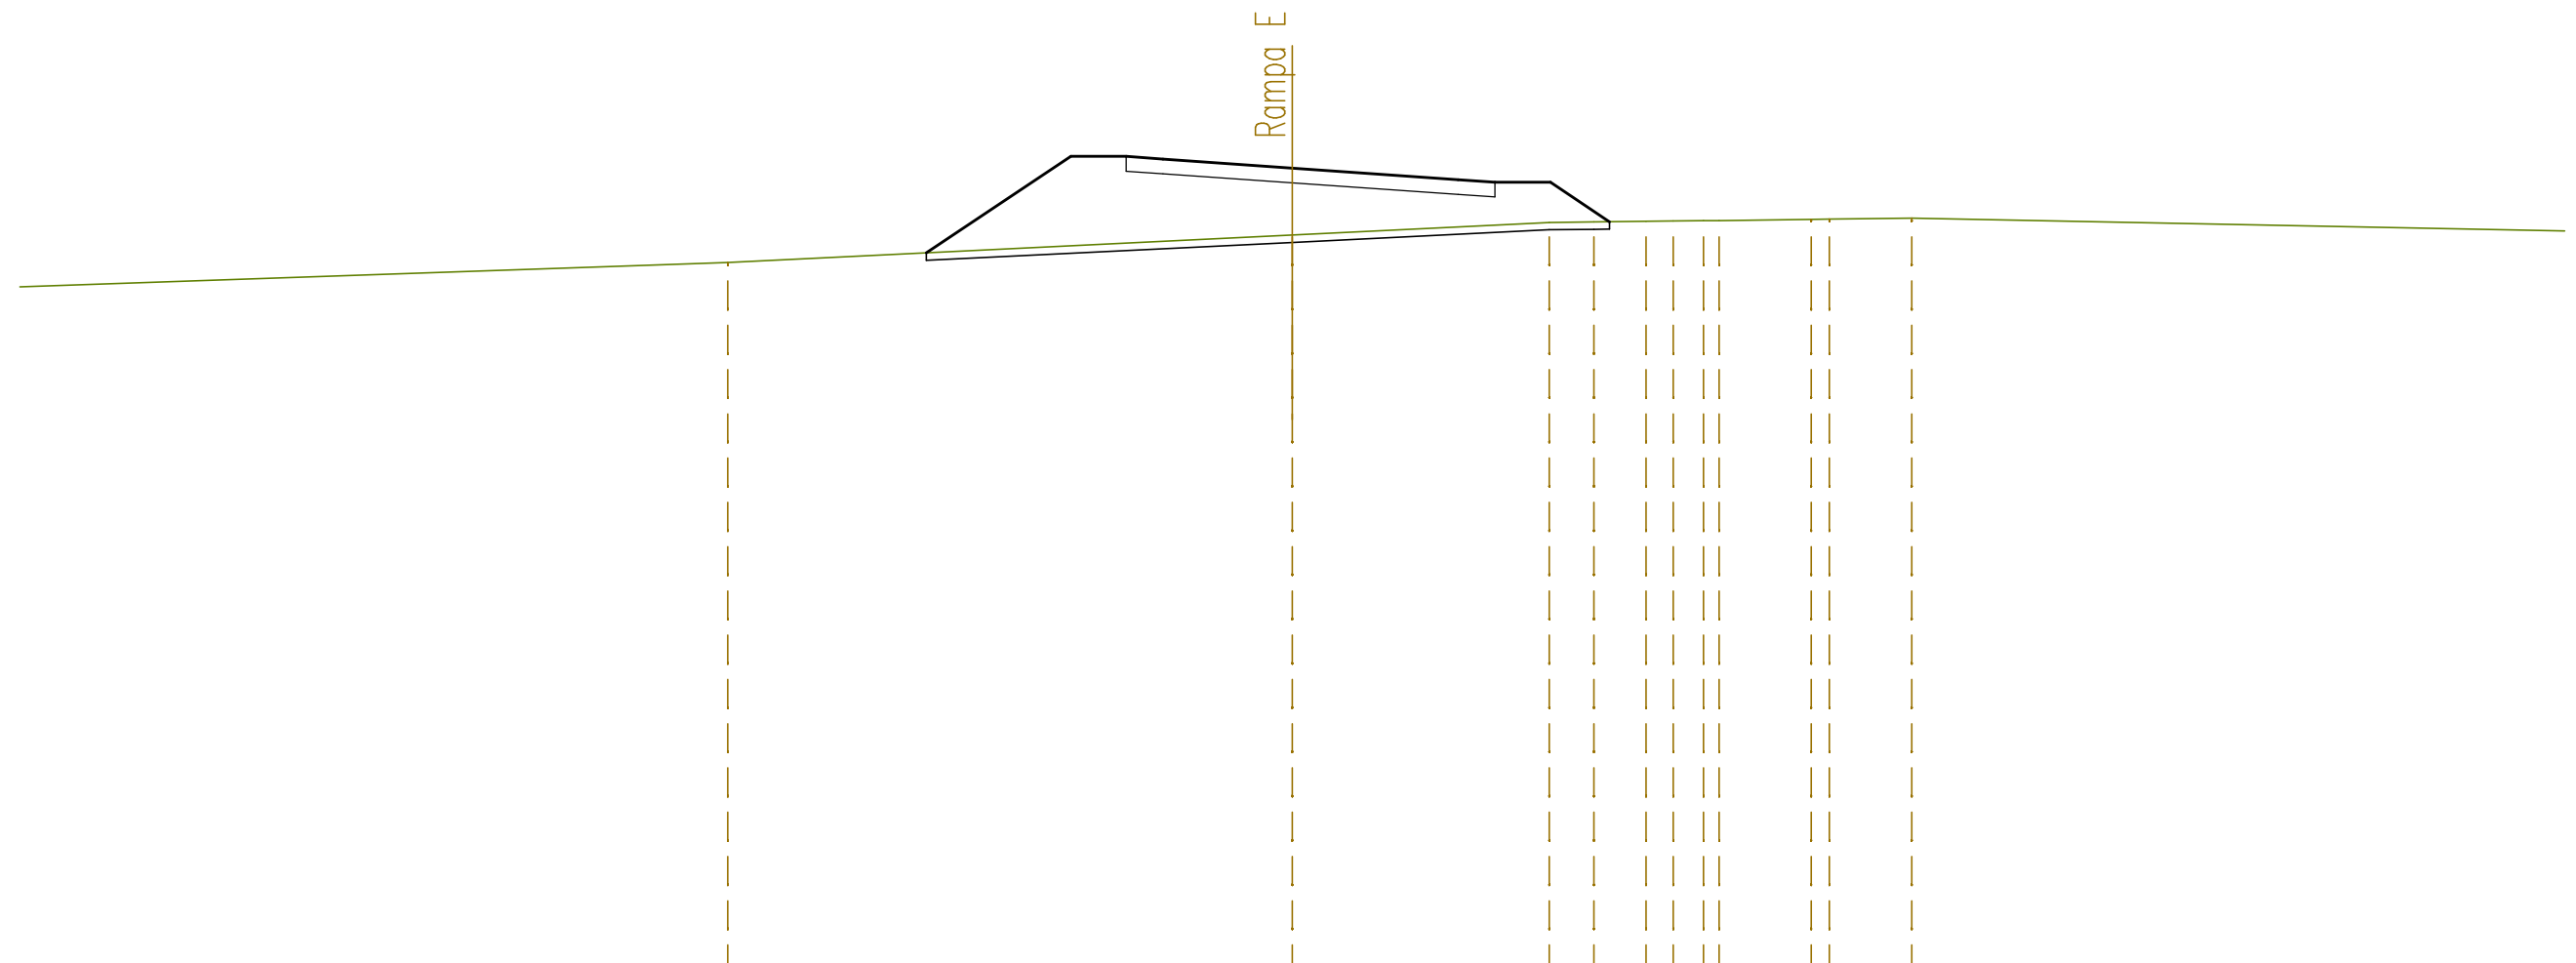

SCALA 1:200

QT.RIF. 419,000

QUOTE TERRENO		438,25			439,00			439,34	439,35	439,37	439,38	439,39	439,42	439,43	439,46	
DIST.PARZIALI TERRENO	29,53		15,30				6,97	1,21	1,41	0,74	0,82		2,50	0,48	2,24	21,49
QUOTE PROGETTO			438,51	441,12	441,12	441,05	440,81	440,49	440,42	440,42	439,35					
DIST.PARZIALI PROGETTO				3,92	1,50	1,00	3,50	4,50	1,00	1,50	1,60					








SEZIONI TRASVERSALI  
ATTRAVERSAMENTO S.S. 131

SEZIONE N. : 1  
 QT. PROGETTO : 449,207  
 DIST.PROG. : 0+000,000  
 DIST.SUCC. : 15,990

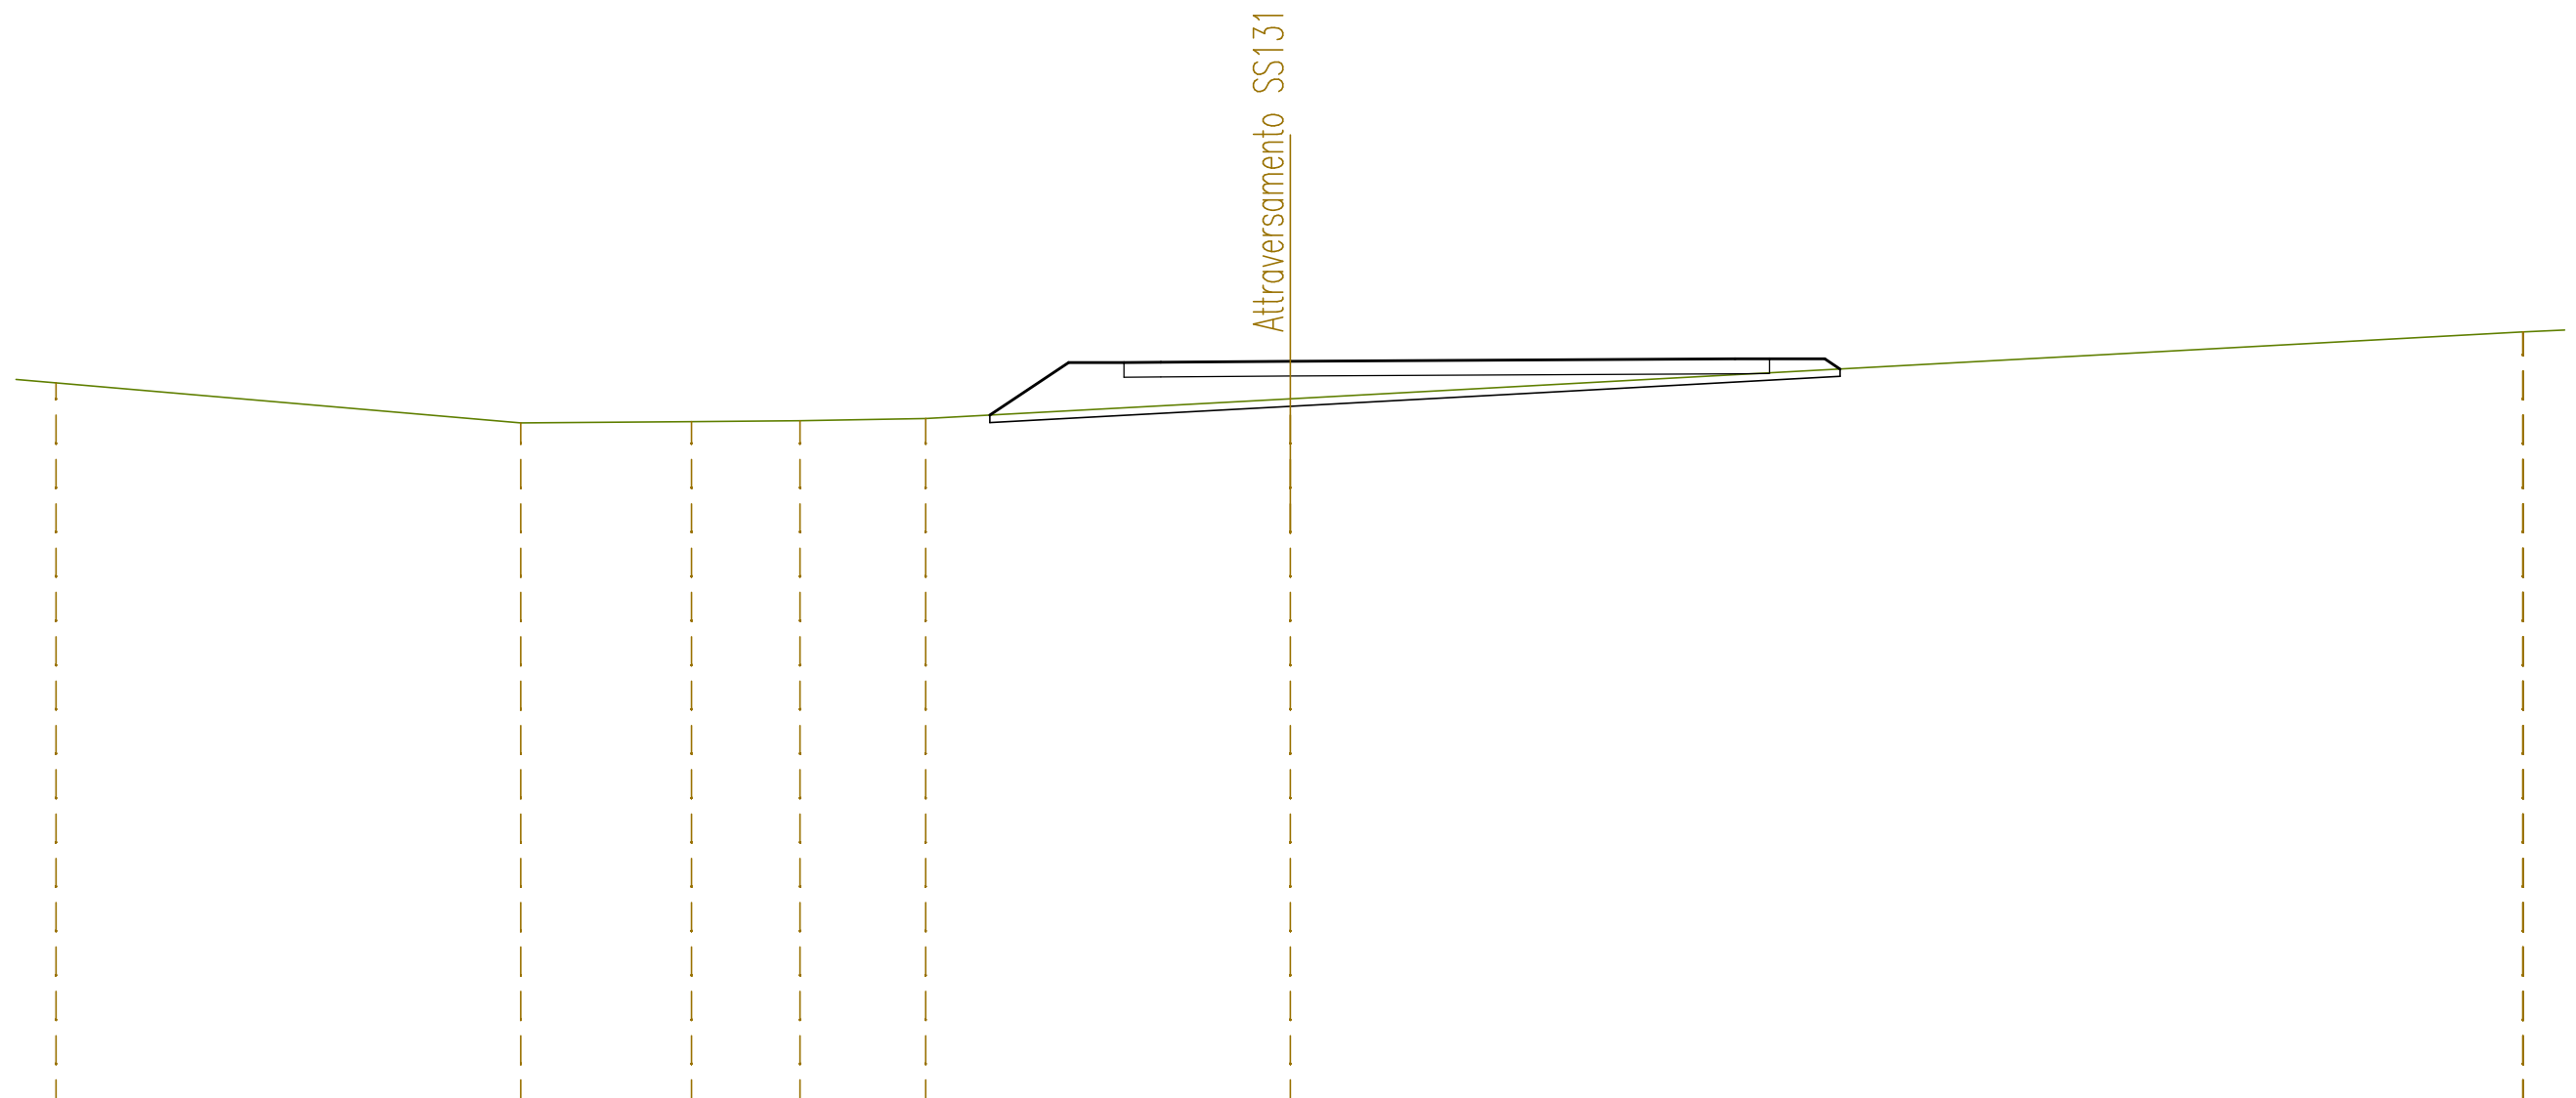


SCALA 1:200

QT.RIF. 429,000

QUOTE TERRENO	448,62	447,54	447,57	447,60	447,66	448,19	450,00
DIST.PARZIALI TERRENO	12,58	4,62	2,94	3,40	9,87	33,37	
QUOTE PROGETTO					447,75	449,17	449,27
						449,17	449,28
						449,18	449,28
						449,21	449,00
DIST.PARZIALI PROGETTO					2,13	1,50	0,94
					1,00	3,50	1,50
						12,04	

SEZIONE N. : 2  
 QT. PROGETTO : 448,887  
 DIST.PROG. : 0+015,990  
 DIST.PREC. : 15,990  
 DIST.SUCC. : 14,010

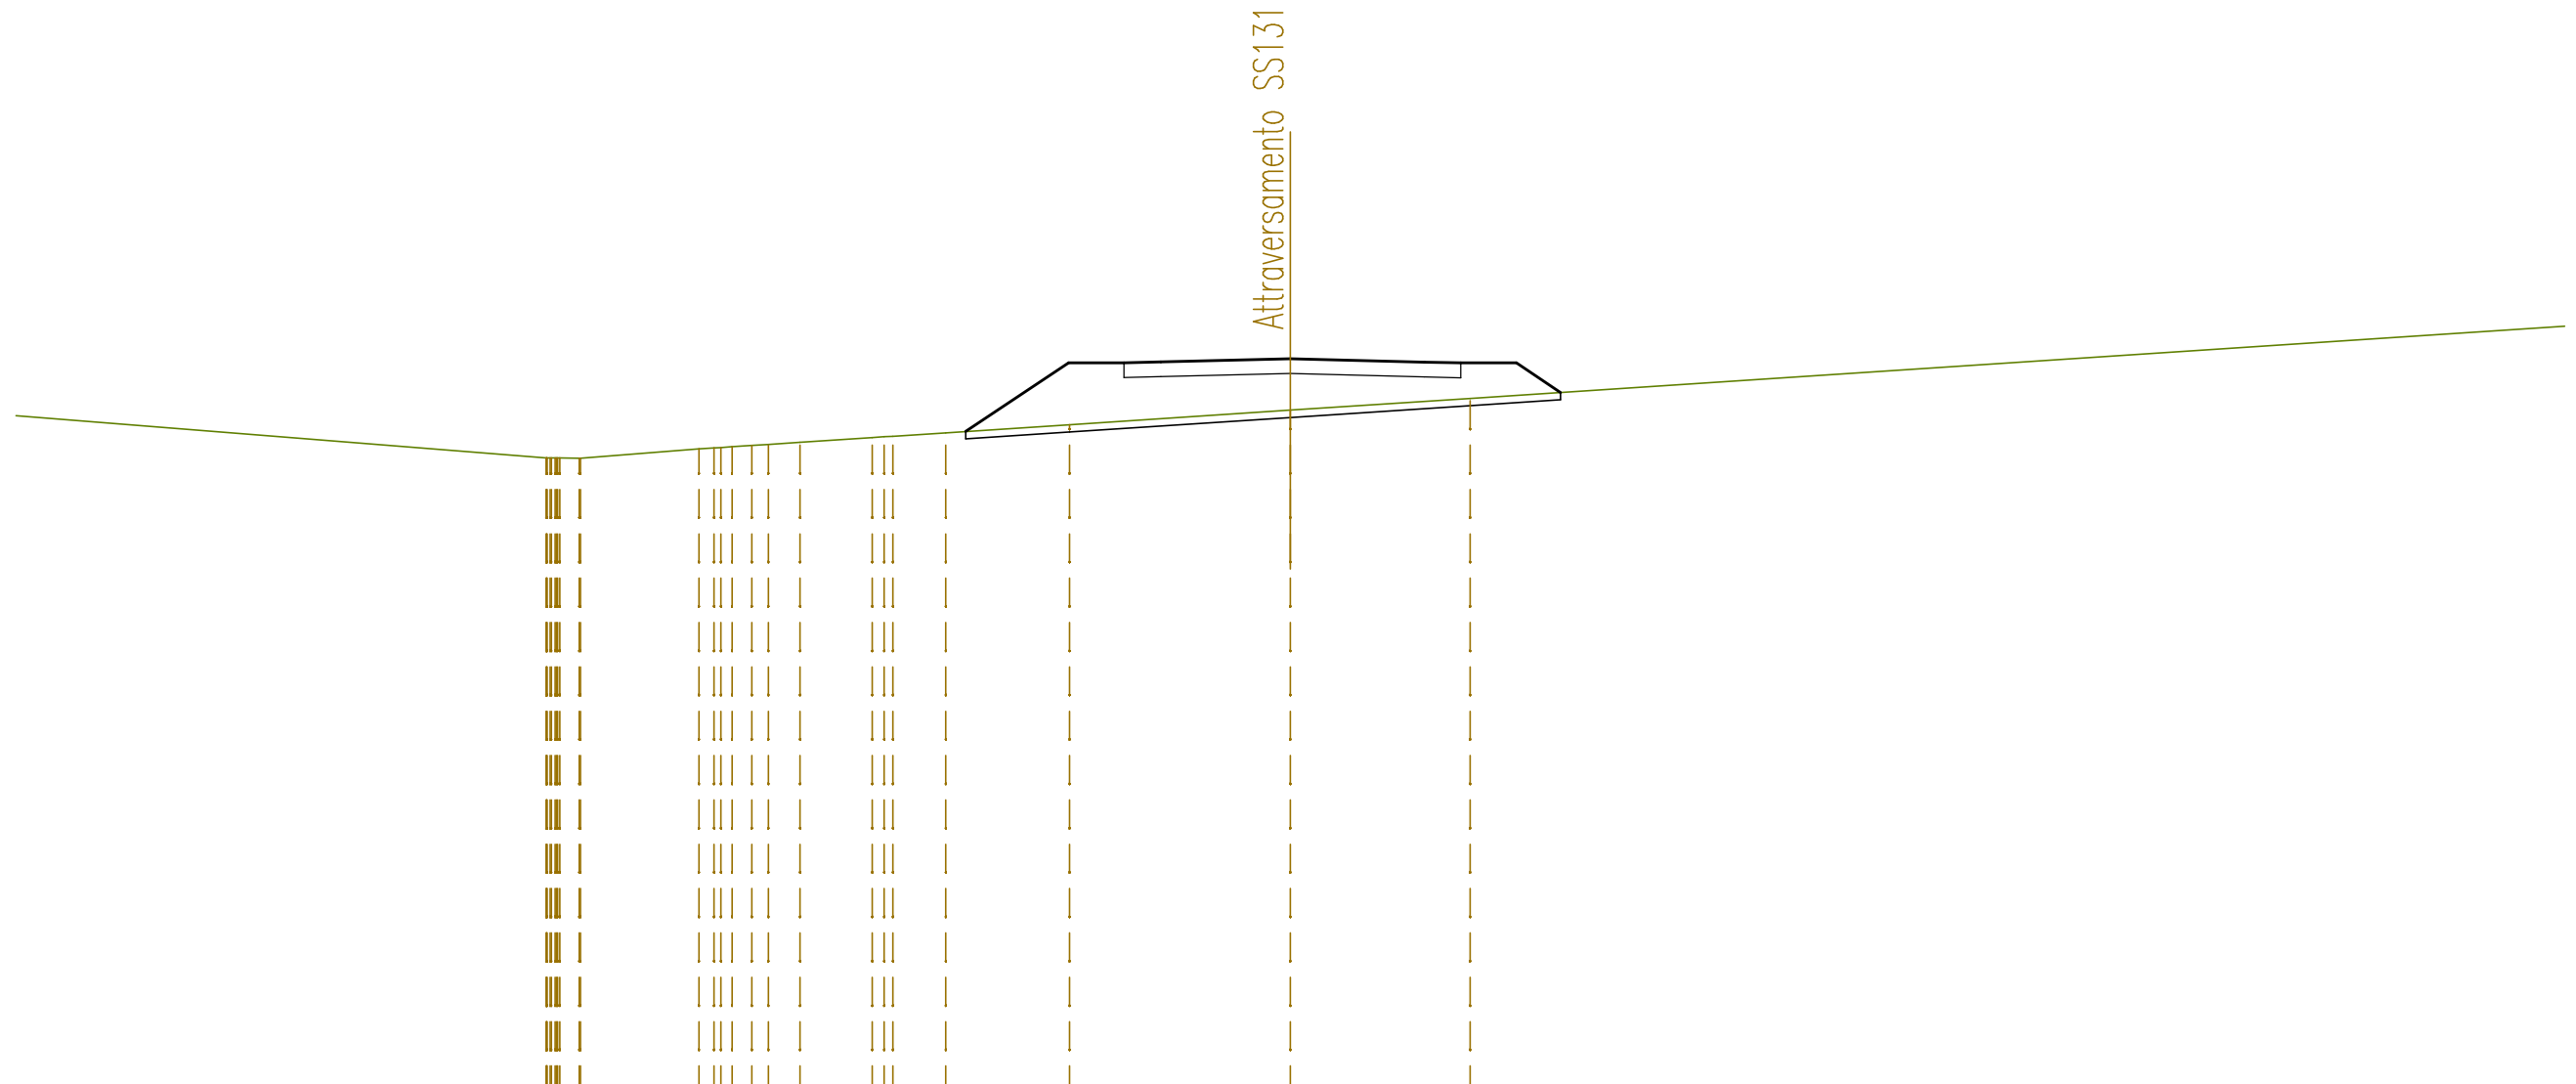

SCALA 1:200


QT.RIF. 429,000

QUOTE TERRENO	446,20 446,20 446,20	446,44 446,48 446,54 446,57 446,62	446,75 446,79	446,88	447,10	447,49	447,81	
DIST.PARZIALI TERRENO	0,52 3,21	0,54 0,86 1,96	1,43	3,35	5,98	4,87	33,14	
QUOTE PROGETTO			446,92	448,77	448,77 448,80	448,89	448,80 448,77	448,77 447,97
DIST.PARZIALI PROGETTO				2,78	1,50 1,00	3,50	3,64 0,98	1,50 1,20

SEZIONE N. : 3  
 QT. PROGETTO : 448,607  
 DIST.PROG. : 0+030,000  
 DIST.PREC. : 14,010  
 DIST.SUCC. : 20,000

SCALA 1:200

QT.RIF. 429,000

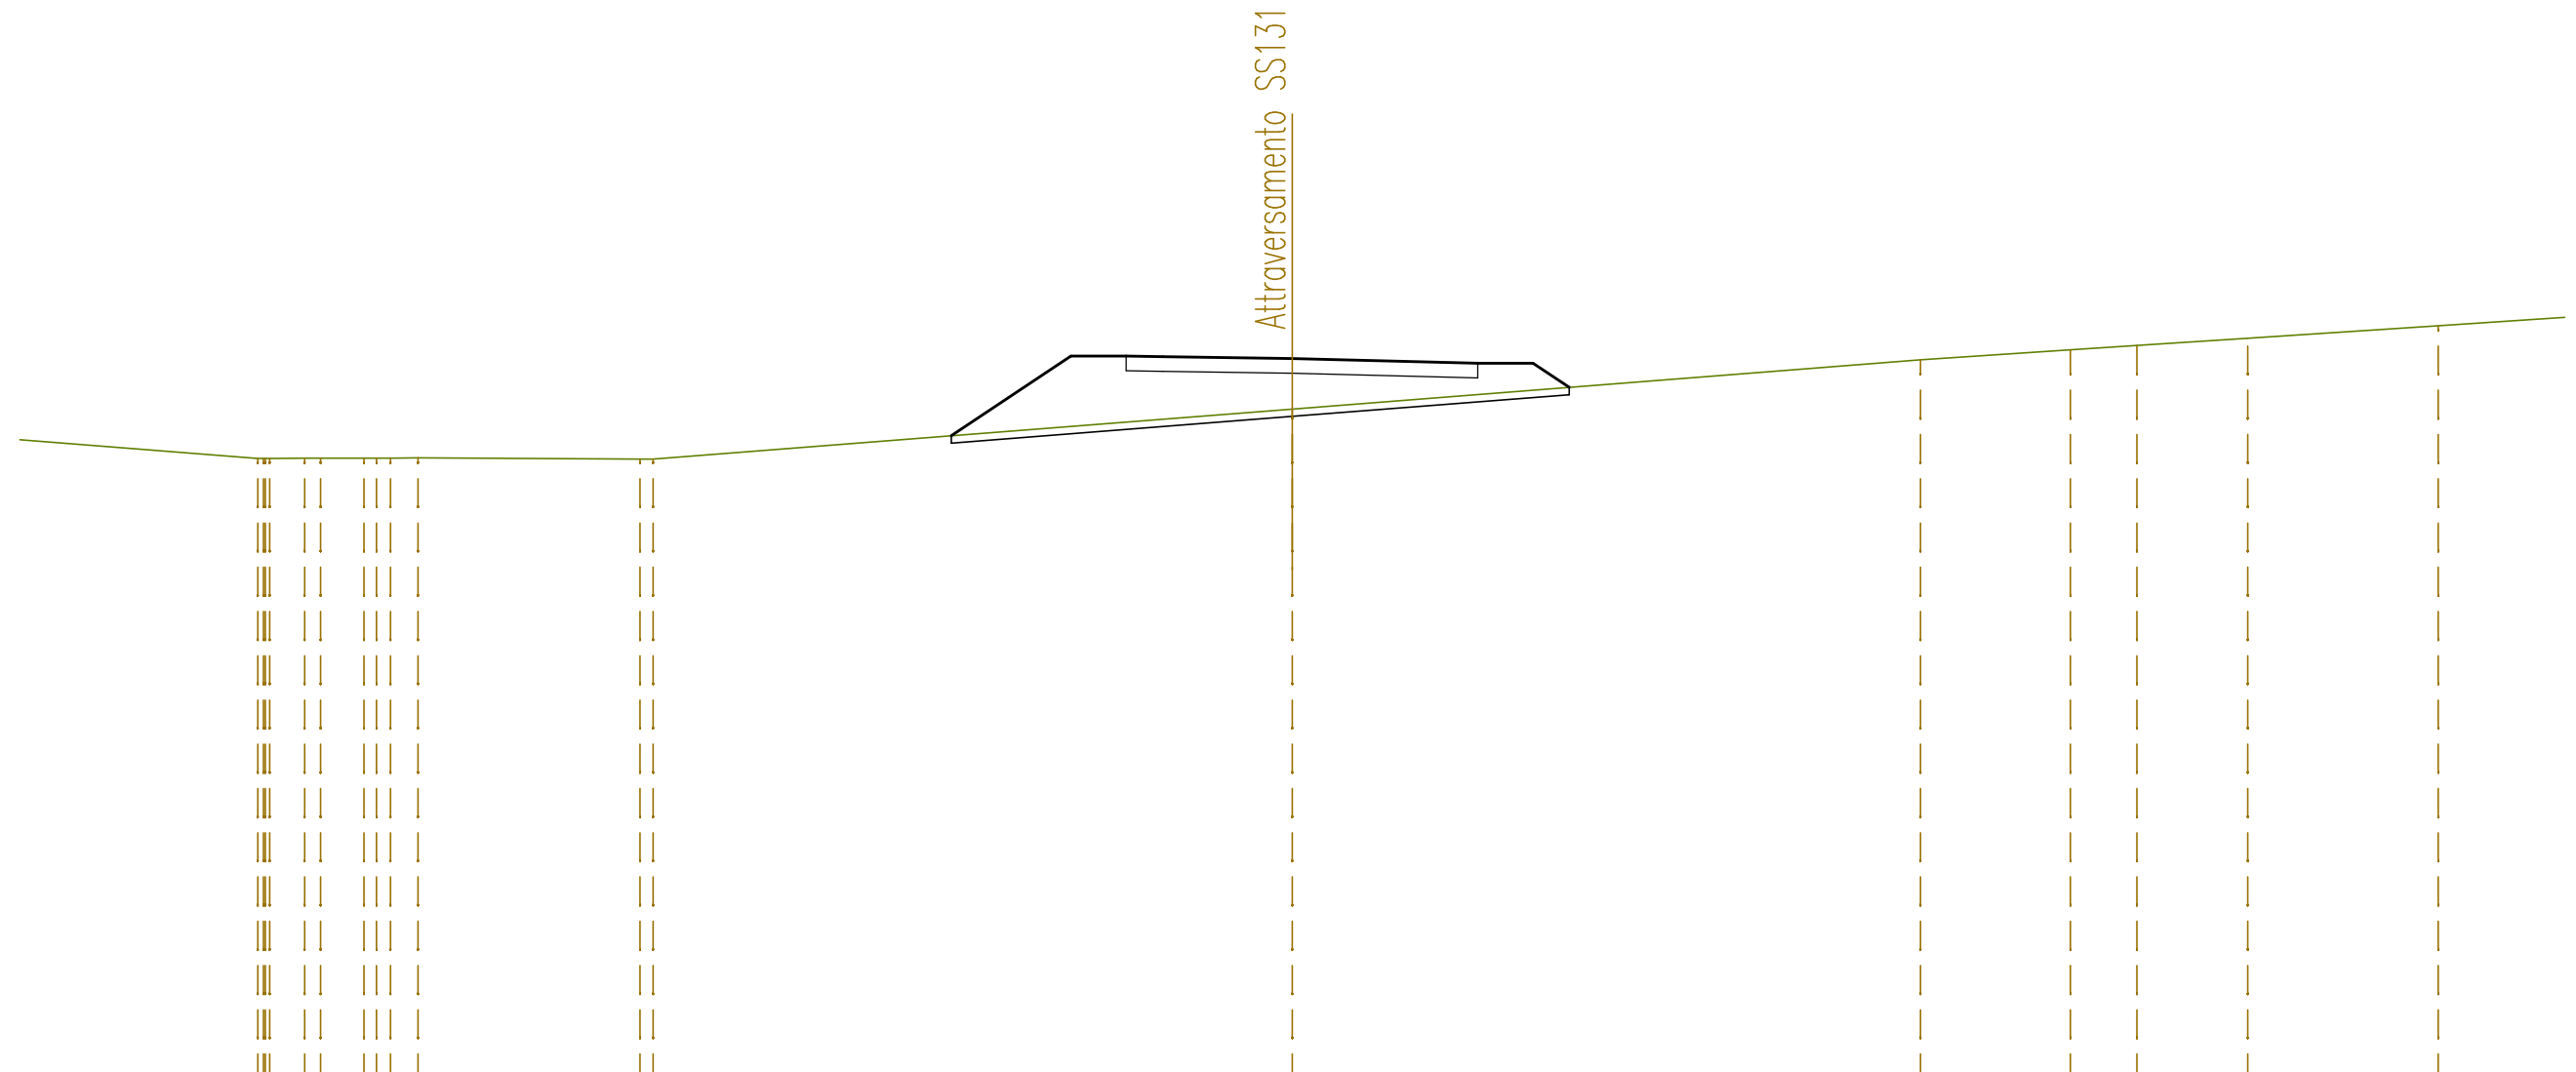


QUOTE TERRENO	445,90	445,90	445,90	445,91	445,91	445,91	445,88	445,88	447,24	448,58	448,84	448,96	449,16	449,50
DIST.PARZIALI TERRENO	0,95	1,18	0,75	6,02	17,33	17,04	4,06	1,81	3,00	5,17	4,21			
QUOTE PROGETTO				446,51	448,67	448,67	448,66	448,61	448,51	448,48	448,48	447,83		
DIST.PARZIALI PROGETTO				3,24	1,50	1,00	3,50	4,03	1,00	1,50	0,98			

SEZIONE N. : 4  
 QT. PROGETTO : 448,207  
 DIST.PROG. : 0+050,000  
 DIST.PREC. : 20,000  
 DIST.SUCC. : 25,000


SCALA 1:200

QT.RIF. 429,000

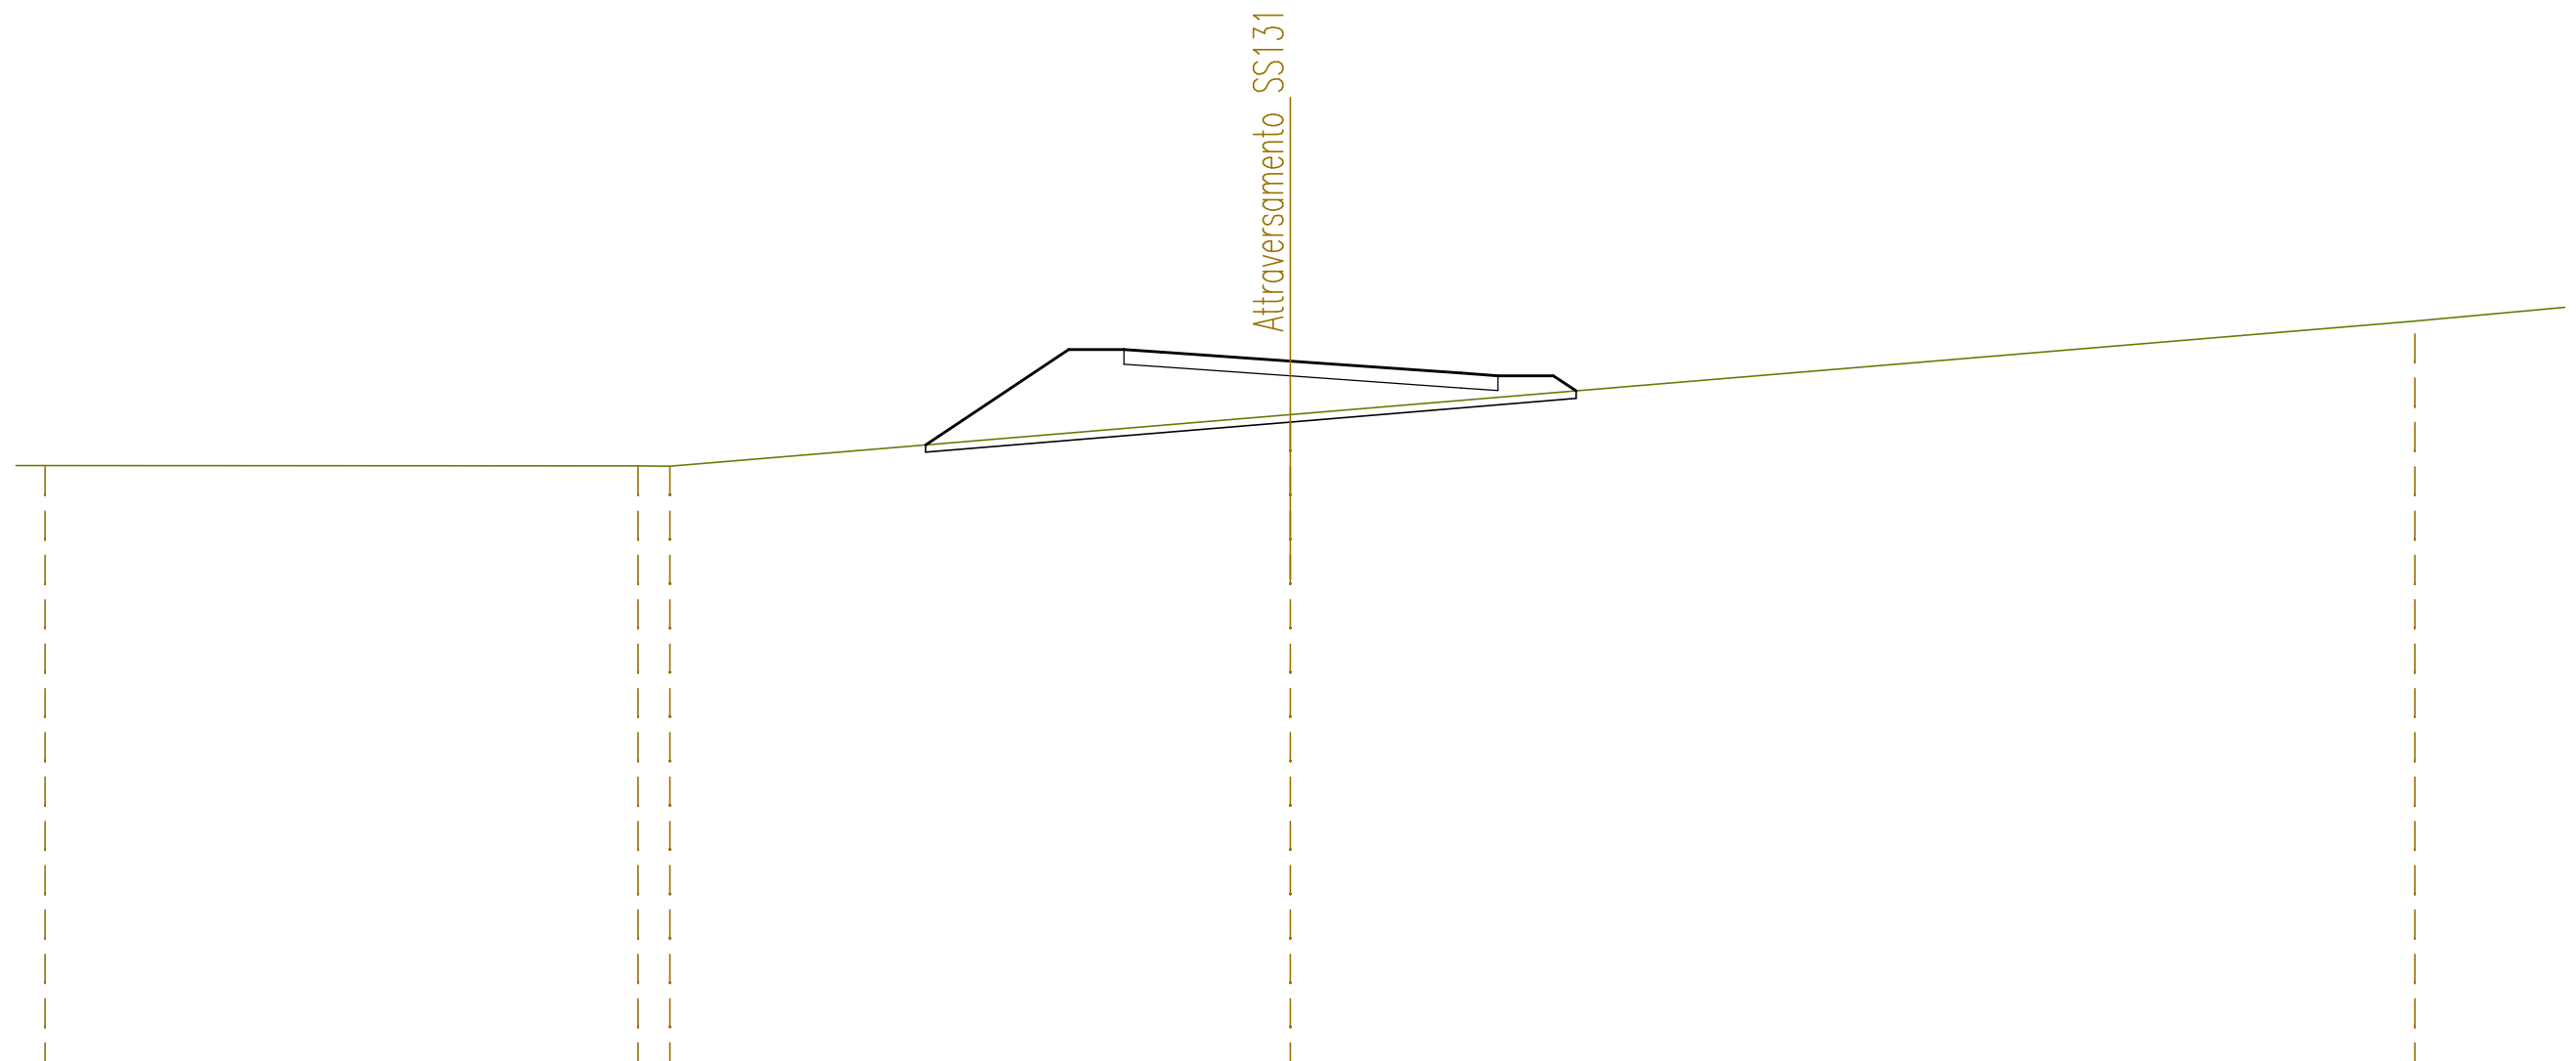

QUOTE TERRENO	445,38	445,37 445,37	446,76	449,29	
DIST.PARZIALI TERRENO	16,05	0,86	16,79	30,45	6,64
QUOTE PROGETTO			445,94 448,52 448,52 448,45	448,21	447,88 447,81 447,81 447,40
DIST.PARZIALI PROGETTO			3,87 1,50 1,00 3,50	4,62	1,00 1,50 0,61

SEZIONE N. : 5  
 QT. PROGETTO : 447,707  
 DIST.PROG. : 0+075,000  
 DIST.PREC. : 25,000  
 DIST.SUCC. : 25,000

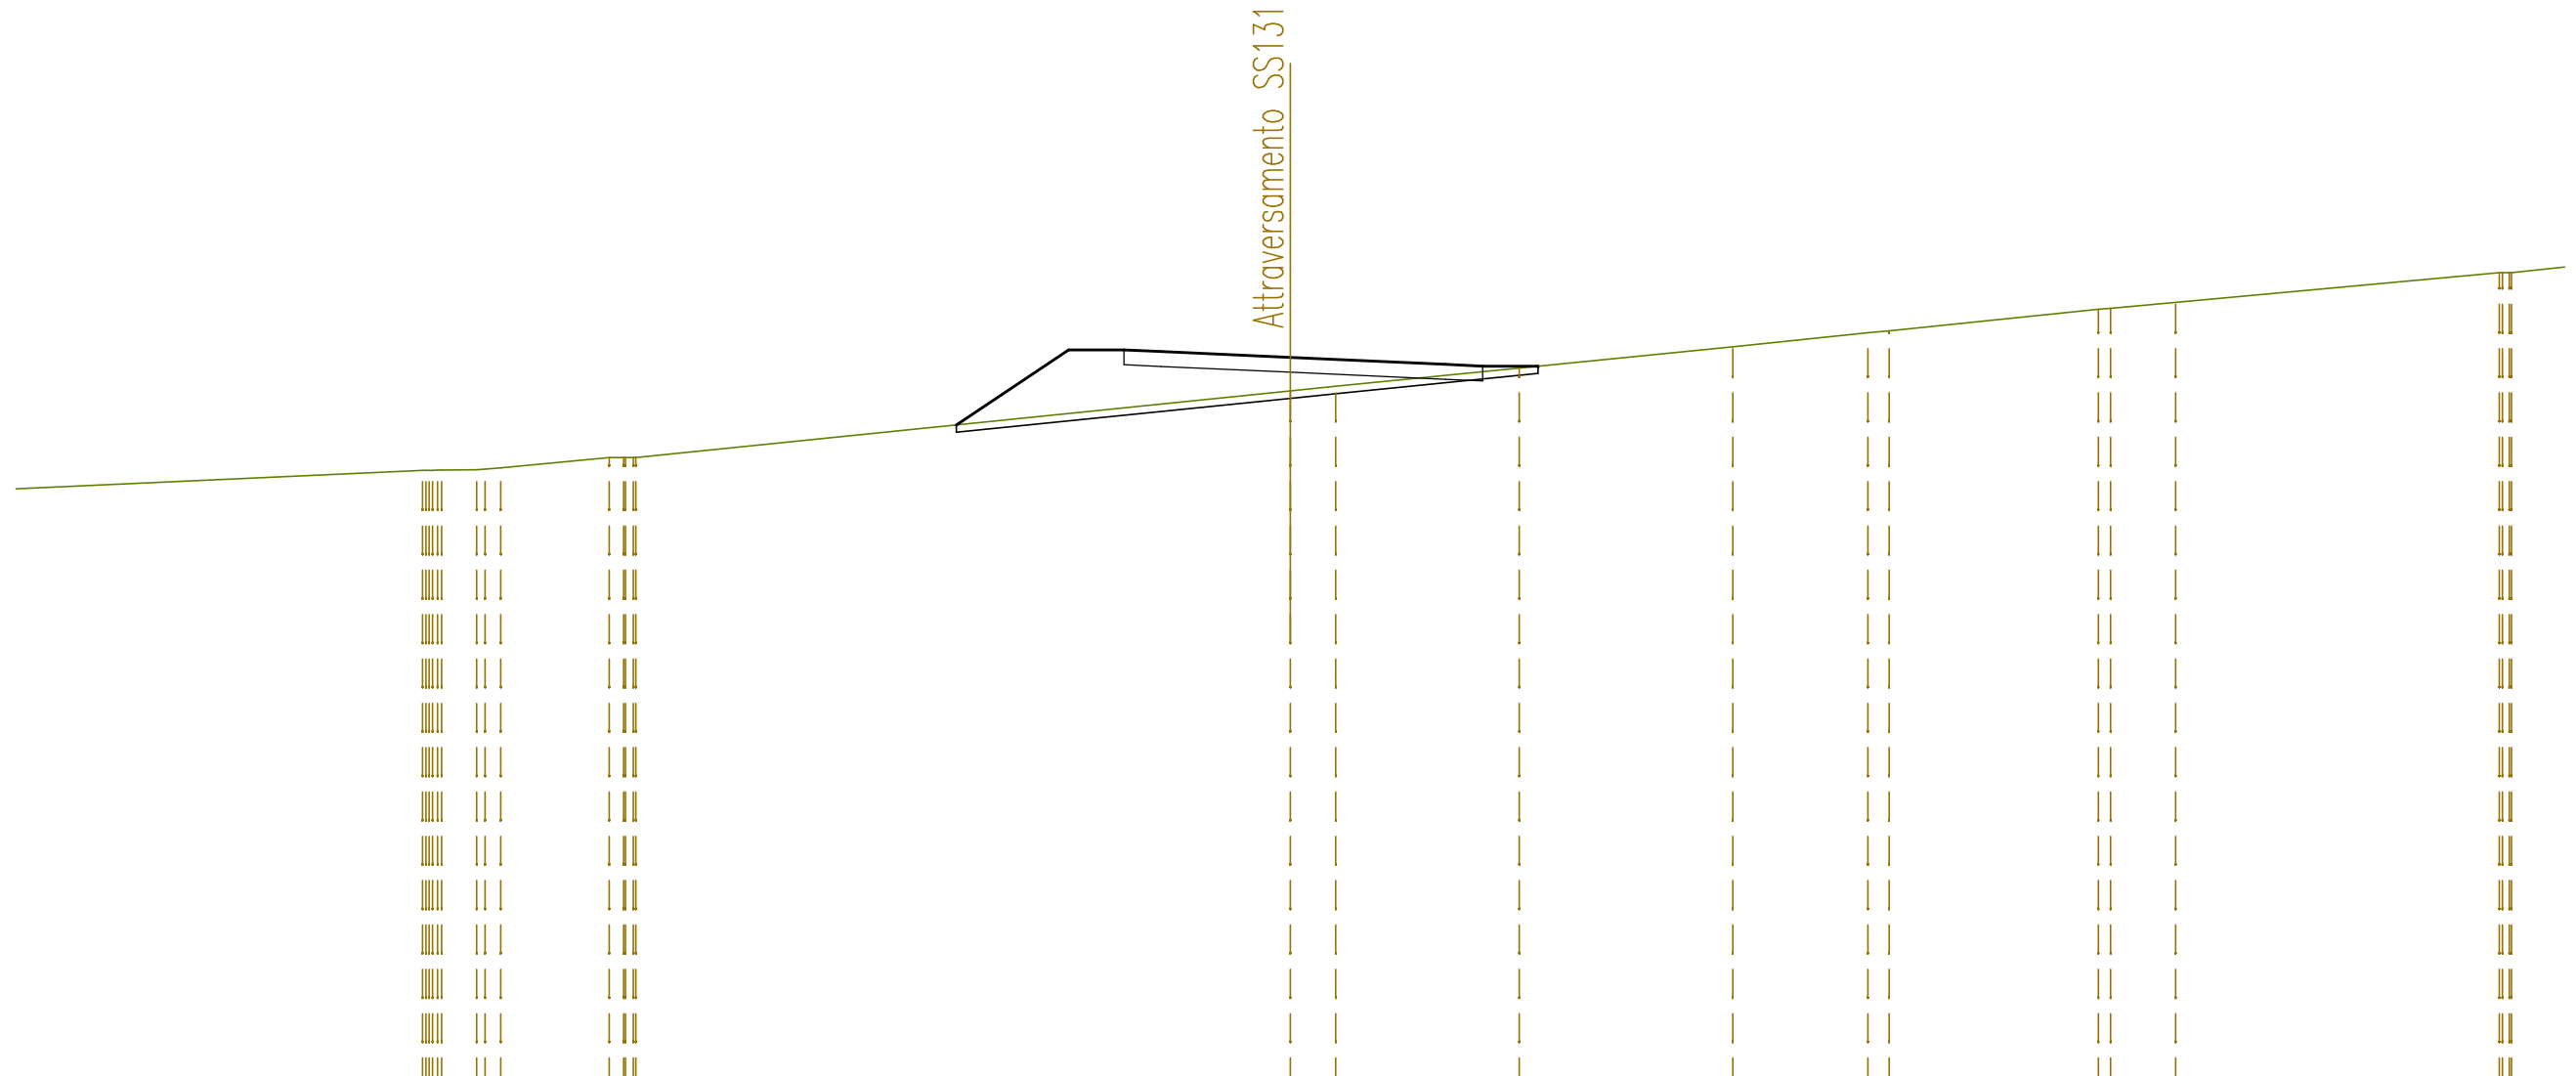

SCALA 1:200

QT.RIF. 428,000


QUOTE TERRENO		444,65 444,66 444,67 444,72	445,00 445,00 445,00		446,80 446,93	447,42	448,00	448,38 448,45	449,01 449,04	449,20	450,00 450,00	
DIST.PARZIALI TERRENO		0,95	2,94	17,72	1,23	4,97	5,79	3,66	0,58	5,67	1,76	8,76
QUOTE PROGETTO				445,88	447,91 447,91 447,86	447,71	447,52 447,47	447,47				
DIST.PARZIALI PROGETTO				3,04	1,50 1,00	3,50	4,21	1,00 1,50				



SEZIONE N. : 6  
 QT. PROGETTO : 447,373  
 DIST.PROG. : 0+100,000  
 DIST.PREC. : 25,000  
 DIST.SUCC. : 25,000

SCALA 1:200

QT.RIF. 428,000

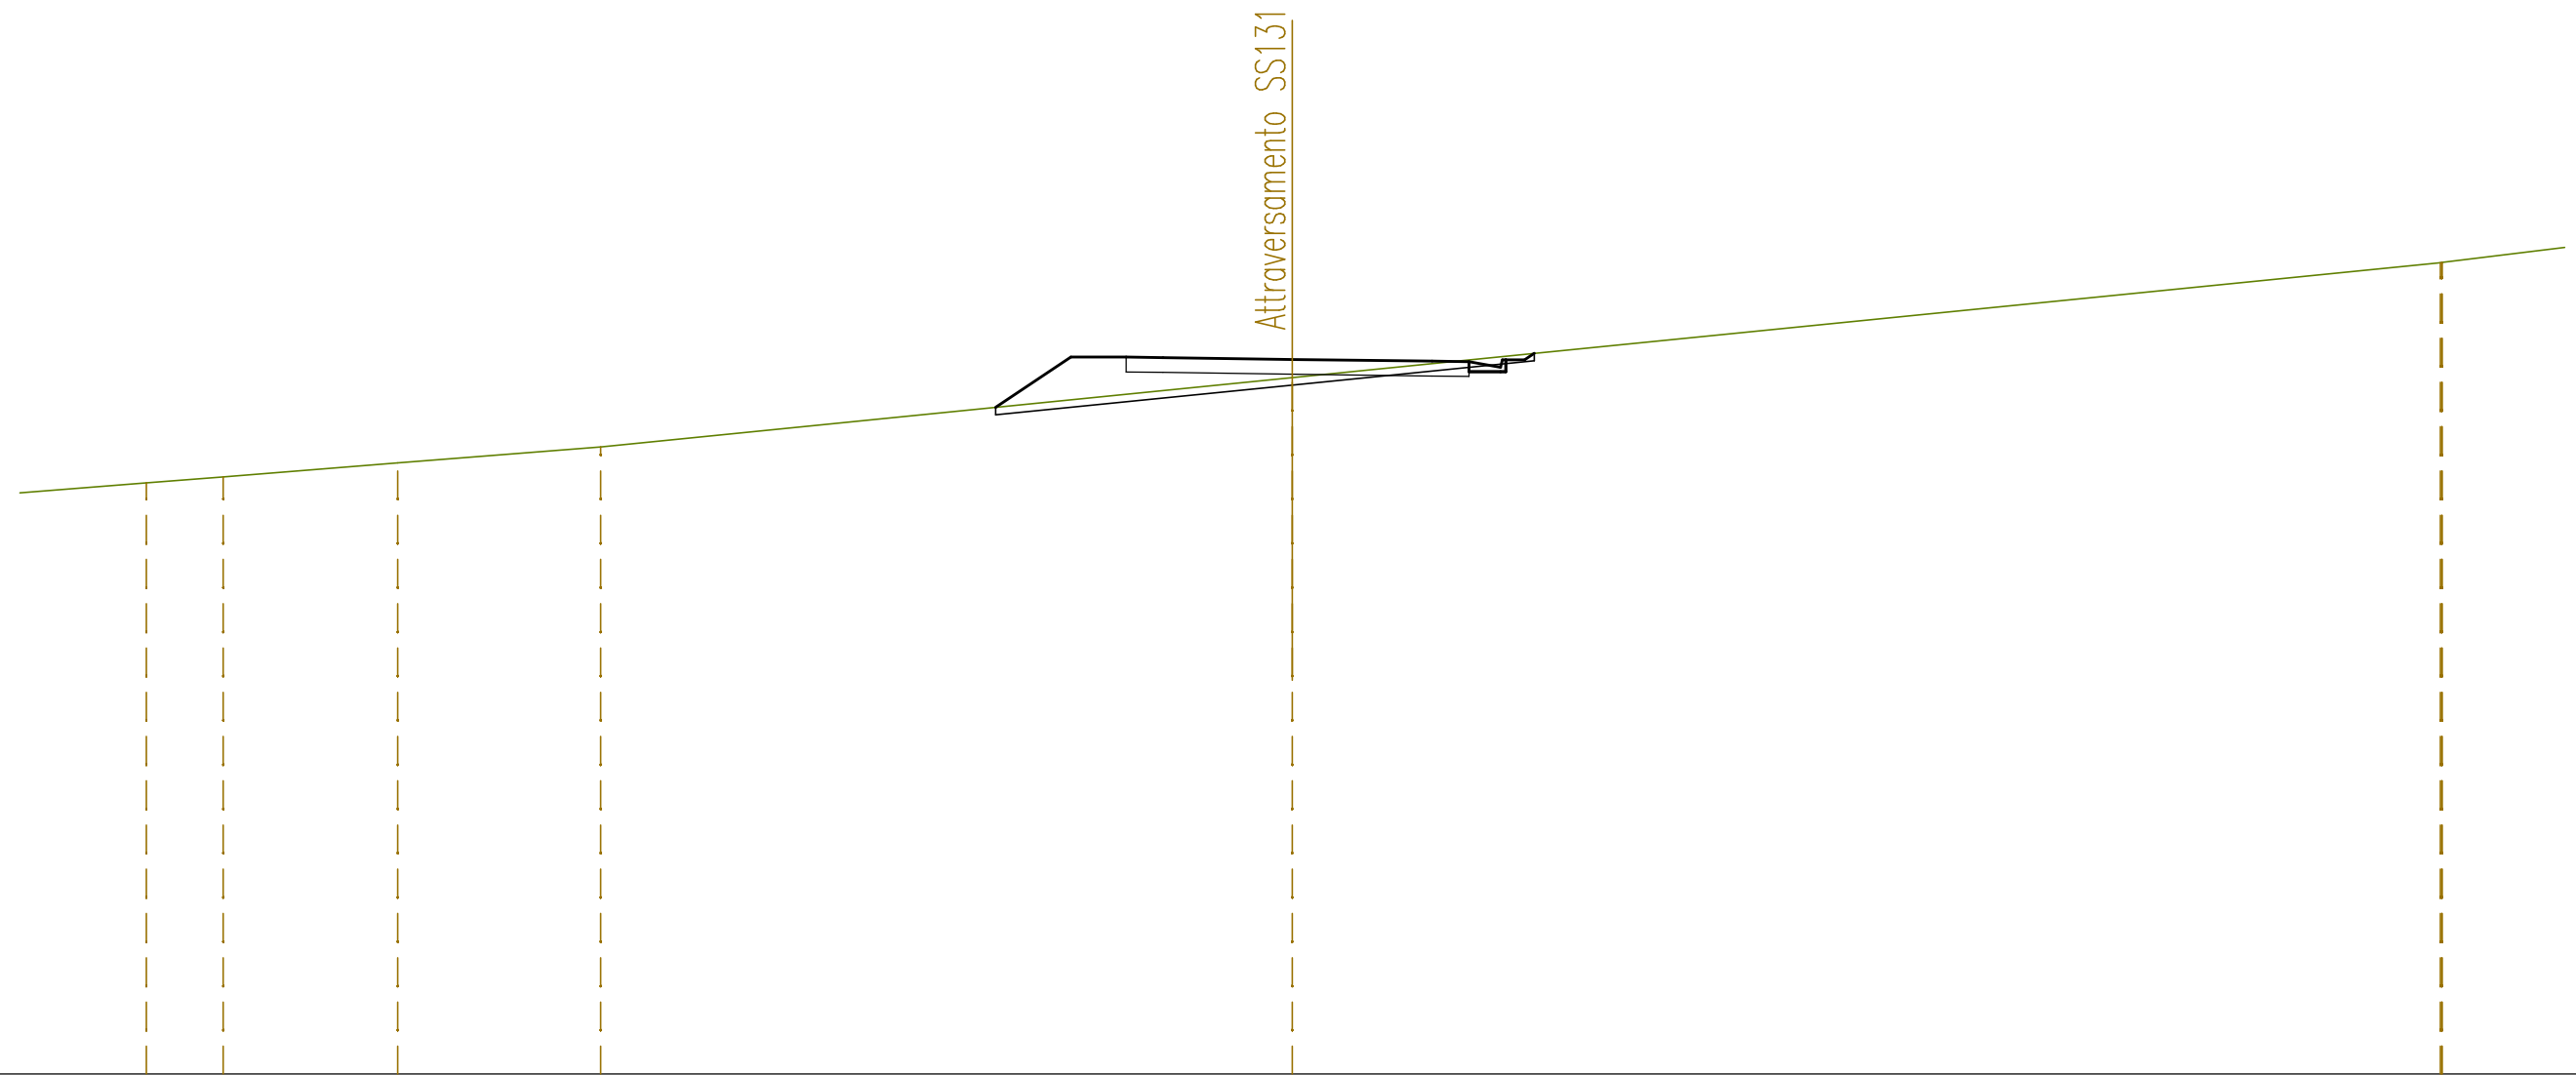


QUOTE TERRENO		444,02	444,19	444,56	445,00		446,88		450,00	450,00						
DIST.PARZIALI TERRENO	5,35	2,08	4,73	5,50		18,75			31,13							
QUOTE PROGETTO							446,07	447,43	447,43	447,42	447,37	447,32	447,31	447,04	447,36	447,54
DIST.PARZIALI PROGETTO							2,04	1,50	1,00	3,50	3,80	1,00	0,85	0,50		



SEZIONE N. : 8  
 QT. PROGETTO : 447,641  
 DIST.PROG. : 0+150,000  
 DIST.PREC. : 25,000  
 DIST.SUCC. : 25,000

SCALA 1:200

QT.RIF. 430,000

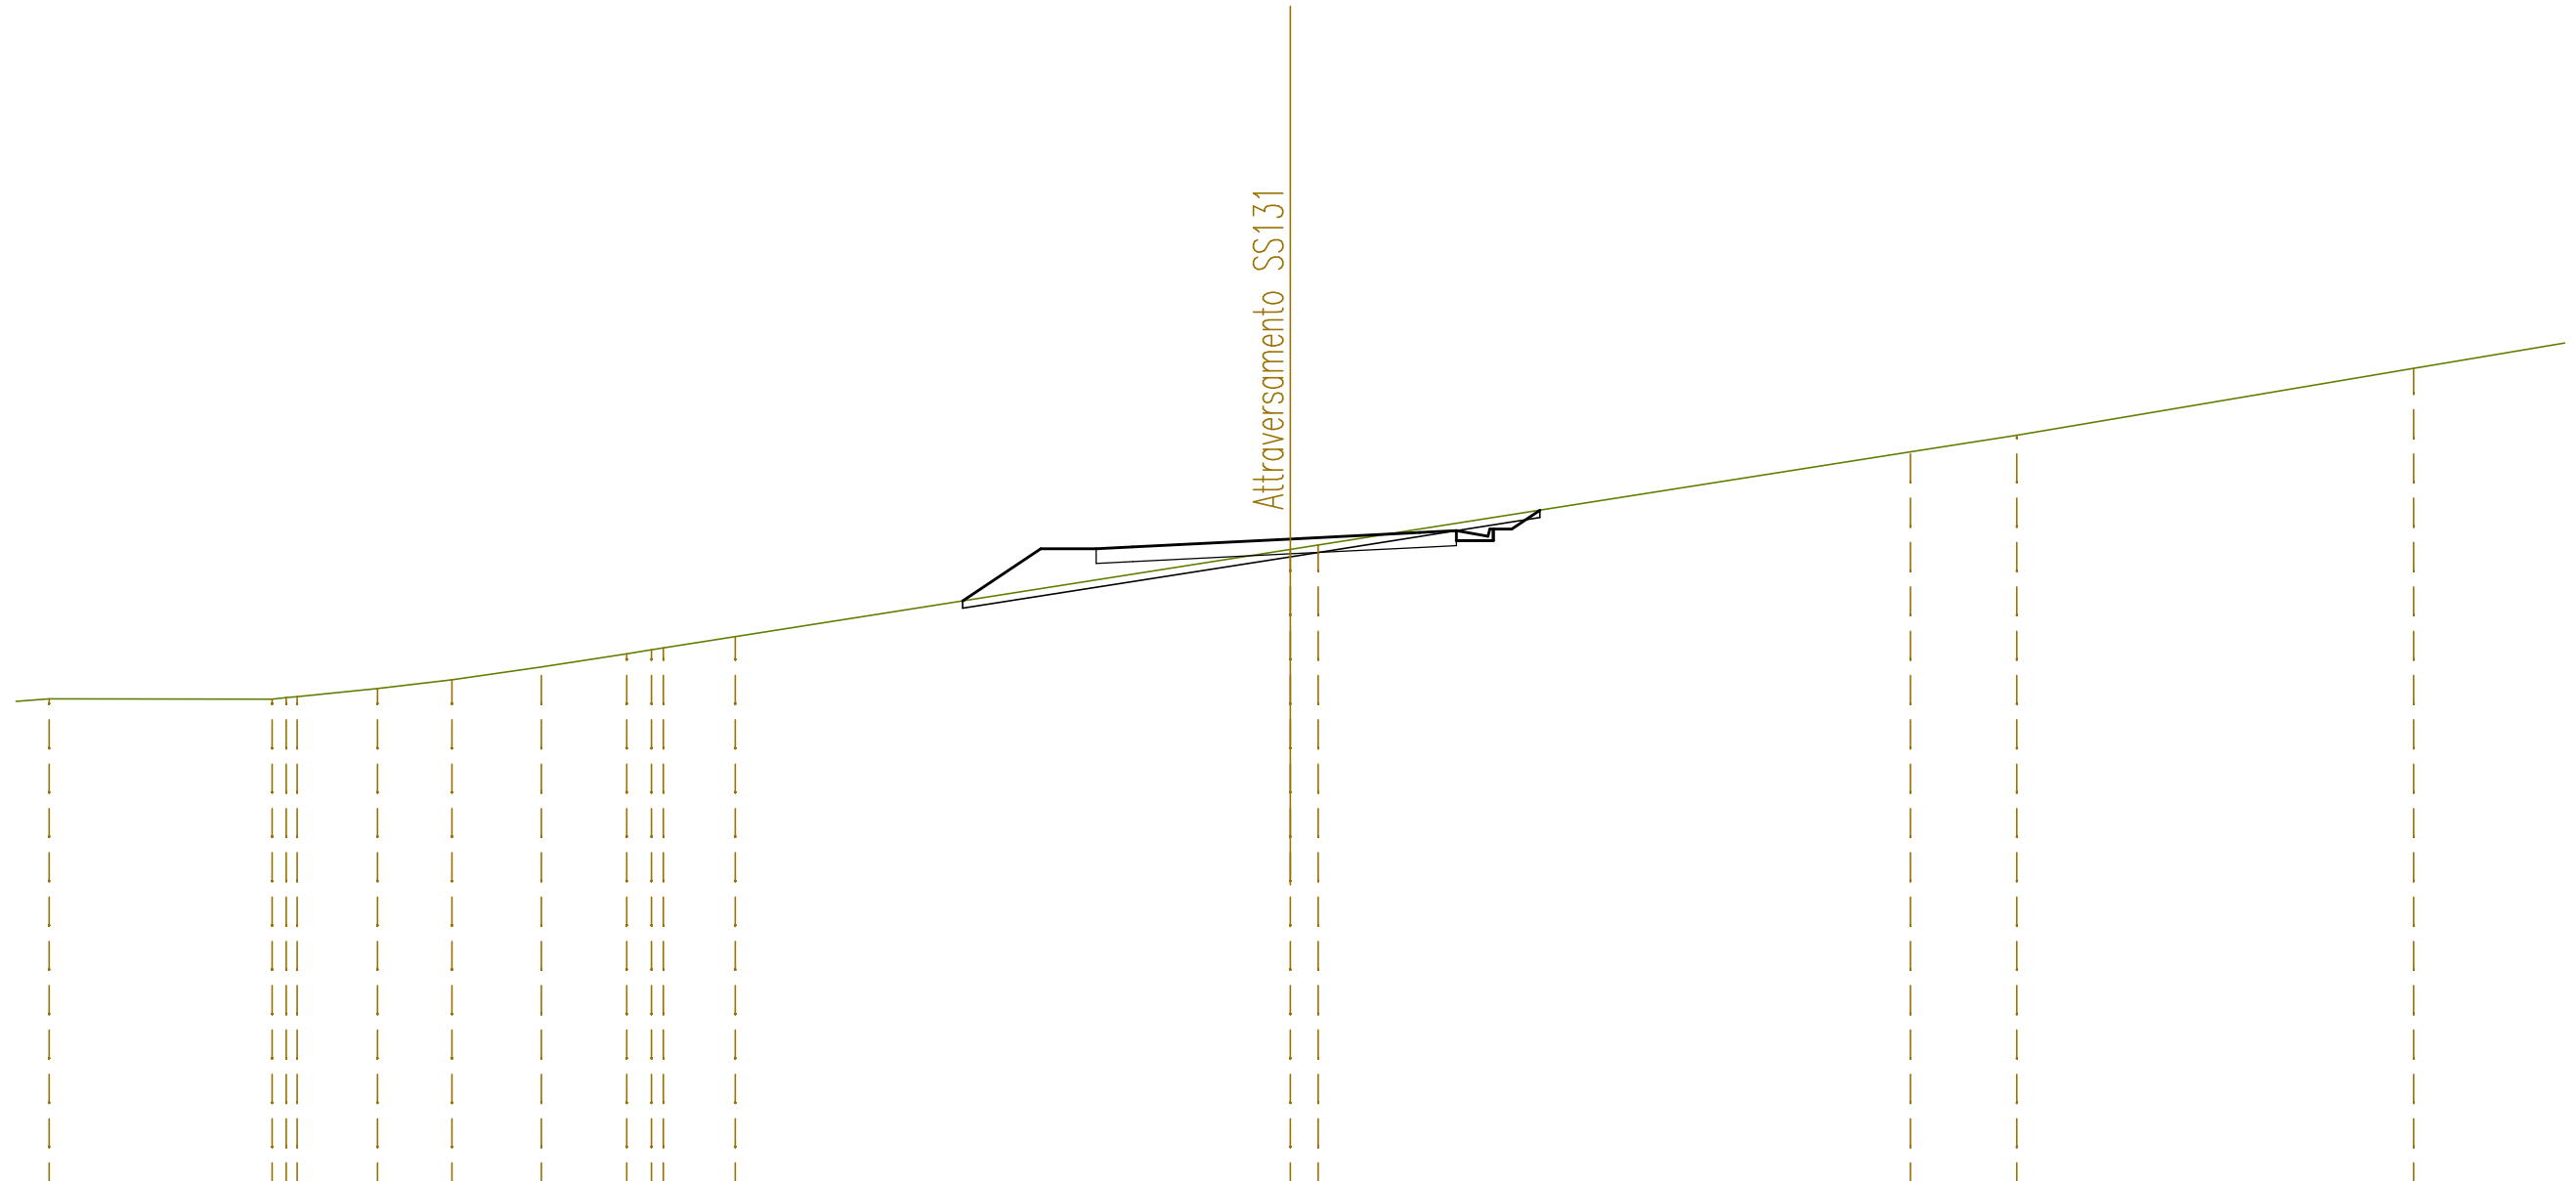


QUOTE TERRENO	443,31	443,31 443,38	443,59	443,83	444,18	444,54 444,64 444,69	445,00	447,36 447,48	450,00	450,45	452,27	
DIST.PARZIALI TERRENO	6,04	2,17	2,02	2,42	2,32	0,66 1,94	15,03	0,75	16,03	2,88	10,75	5,99
QUOTE PROGETTO							445,97 447,38 447,38 447,43	447,64	447,82 447,87 447,60 447,92 448,42			
DIST.PARZIALI PROGETTO							2,12 1,50 1,00	4,25	3,50 1,00 0,85 0,50 0,76			

SEZIONE N. : 9  
 QT. PROGETTO : 448,066  
 DIST.PROG. : 0+175,000  
 DIST.PREC. : 25,000  
 DIST.SUCC. : 25,000

SCALA 1:200

QT.RIF. 429,000

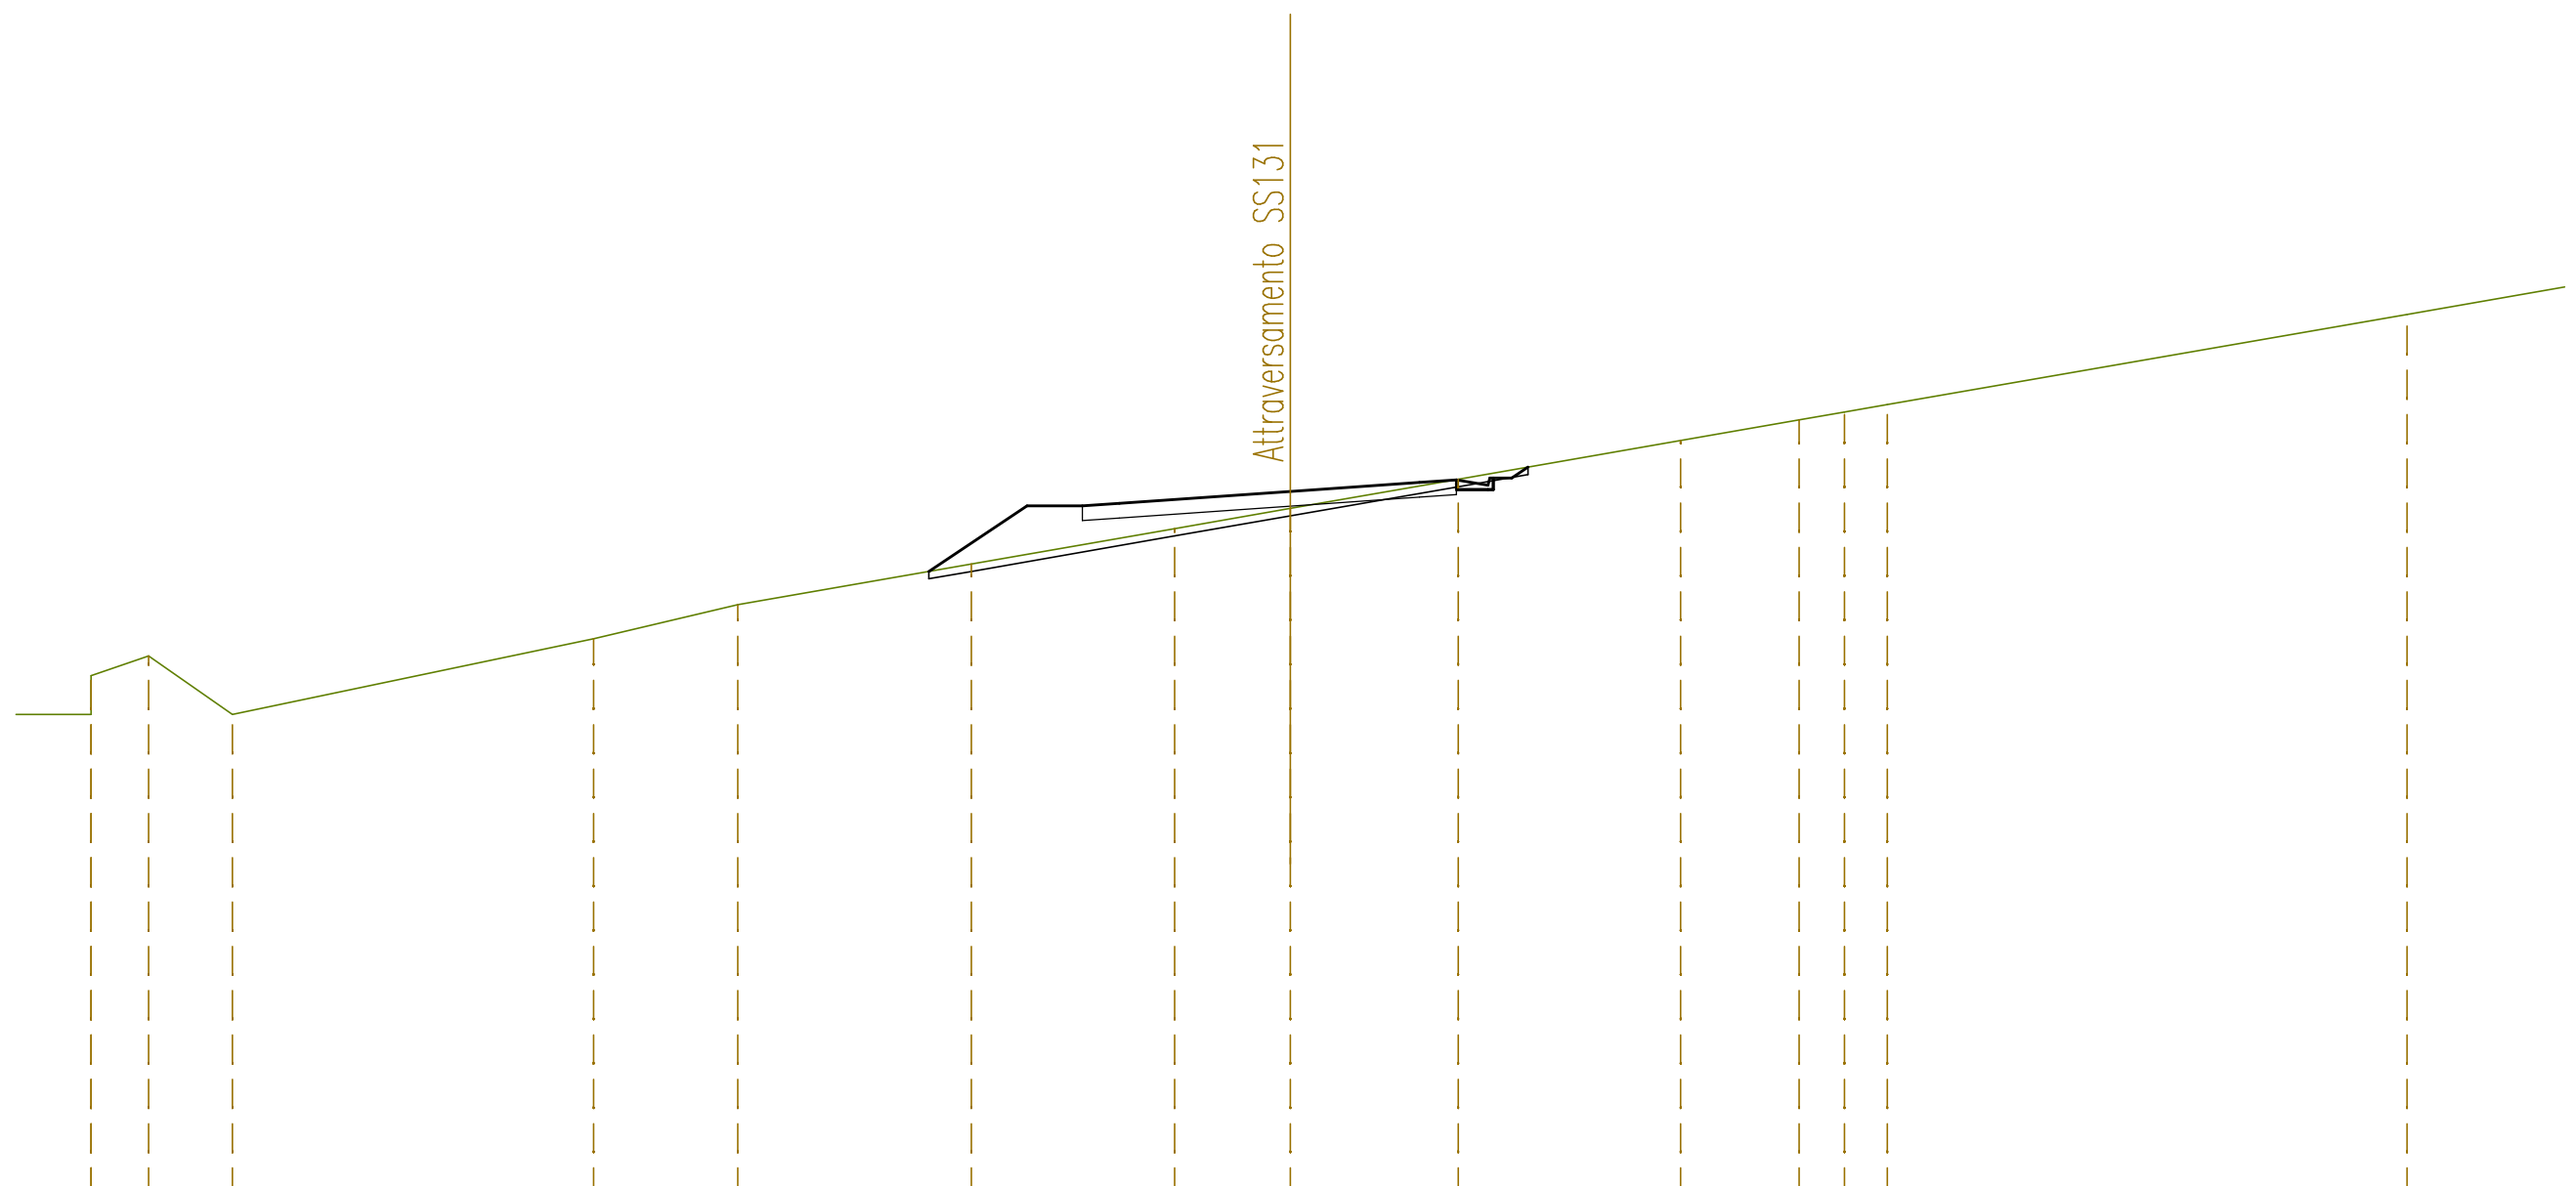

QUOTE TERRENO	442,03	443,08	443,61	442,03	444,08	445,00	446,10	447,06	447,60	448,39	449,44	450,00	450,21	450,41	452,86
DIST.PARZIALI TERRENO	1,55	2,27	9,78	3,90	6,32	5,51	3,13	4,55	6,02	3,21	1,23	1,16	14,07		
QUOTE PROGETTO						445,90	447,67	447,67	447,74	448,07	448,31	448,38	448,11	448,43	448,72
DIST.PARZIALI PROGETTO						2,66	1,50	1,00	4,63	3,50	1,00	0,85	0,50		














SEZIONE N. : 15  
 QT. PROGETTO : 448,753  
 DIST.PROG. : 0+306,460  
 DIST.PREC. : 18,000  
 DIST.SUCC. : 25,000

SCALA 1:200


QT.RIF. 423,000

Attraversamento SS131

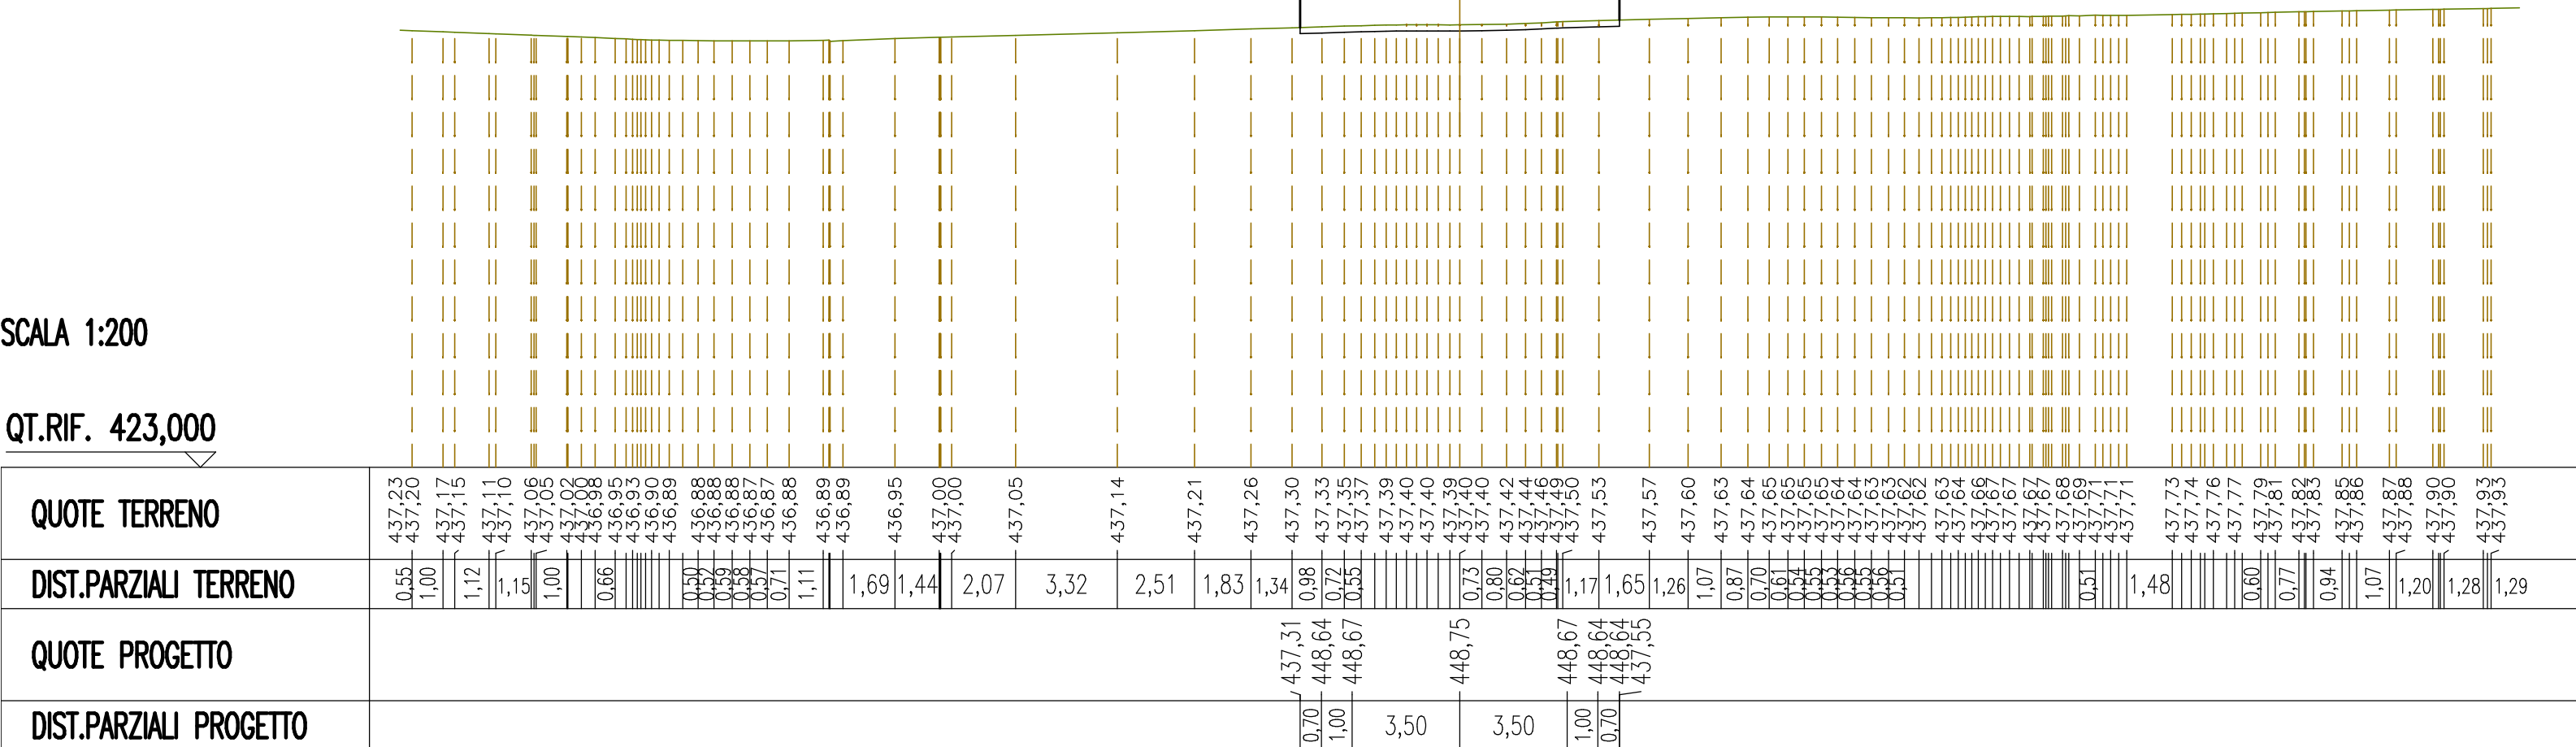

SEZIONE N. : 16  
 QT. PROGETTO : 448,038  
 DIST.PROG. : 0+331,460  
 DIST.PREC. : 25,000  
 DIST.SUCC. : 25,000

Attraversamento SS131

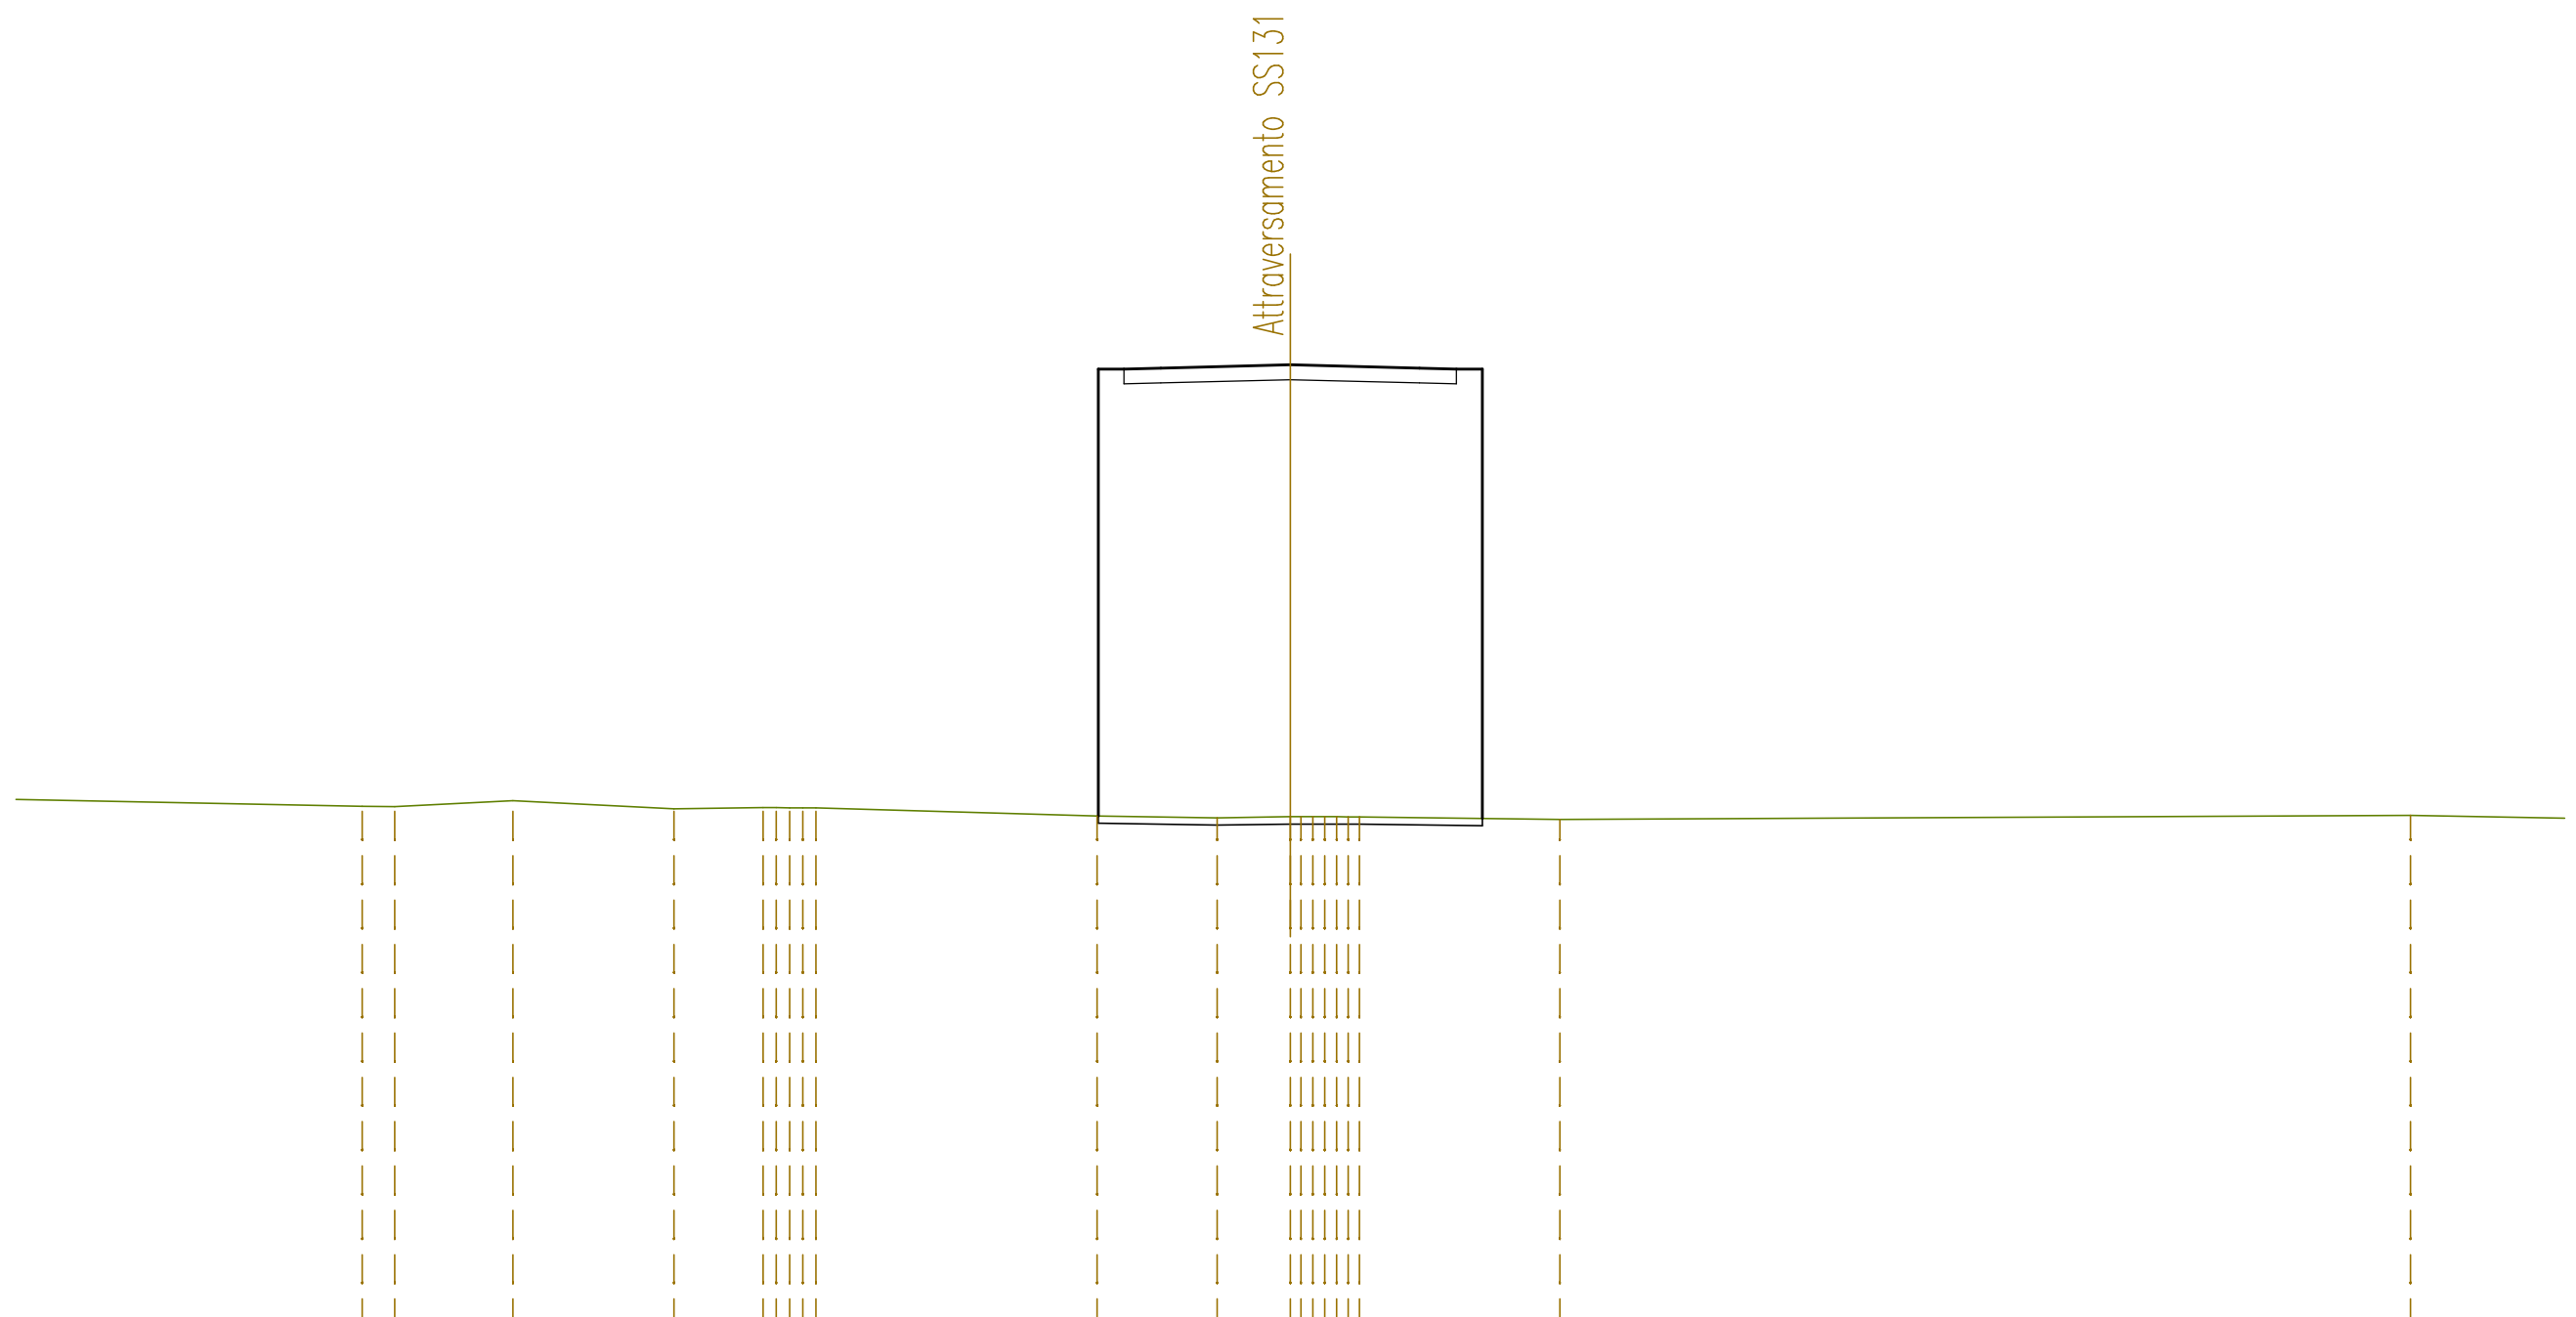


SCALA 1:200

QT.RIF. 422,000

QUOTE TERRENO	436,09	436,08	436,23	436,02	436,05	436,05	436,05	435,83	435,77	435,80	435,80	435,80	435,73	435,84
DIST.PARZIALI TERRENO	0,88	3,20	4,36	2,42			7,61	3,25	1,98			5,43	23,03	4,68
QUOTE PROGETTO								435,83	447,93	447,95		448,04	447,95	
DIST.PARZIALI PROGETTO								0,70	1,00	3,50		3,50	1,00	0,70



SEZIONE N. : 18  
 QT. PROGETTO : 446,090  
 DIST.PROG. : 0+375,000  
 DIST.PREC. : 18,540  
 DIST.SUCC. : 25,000

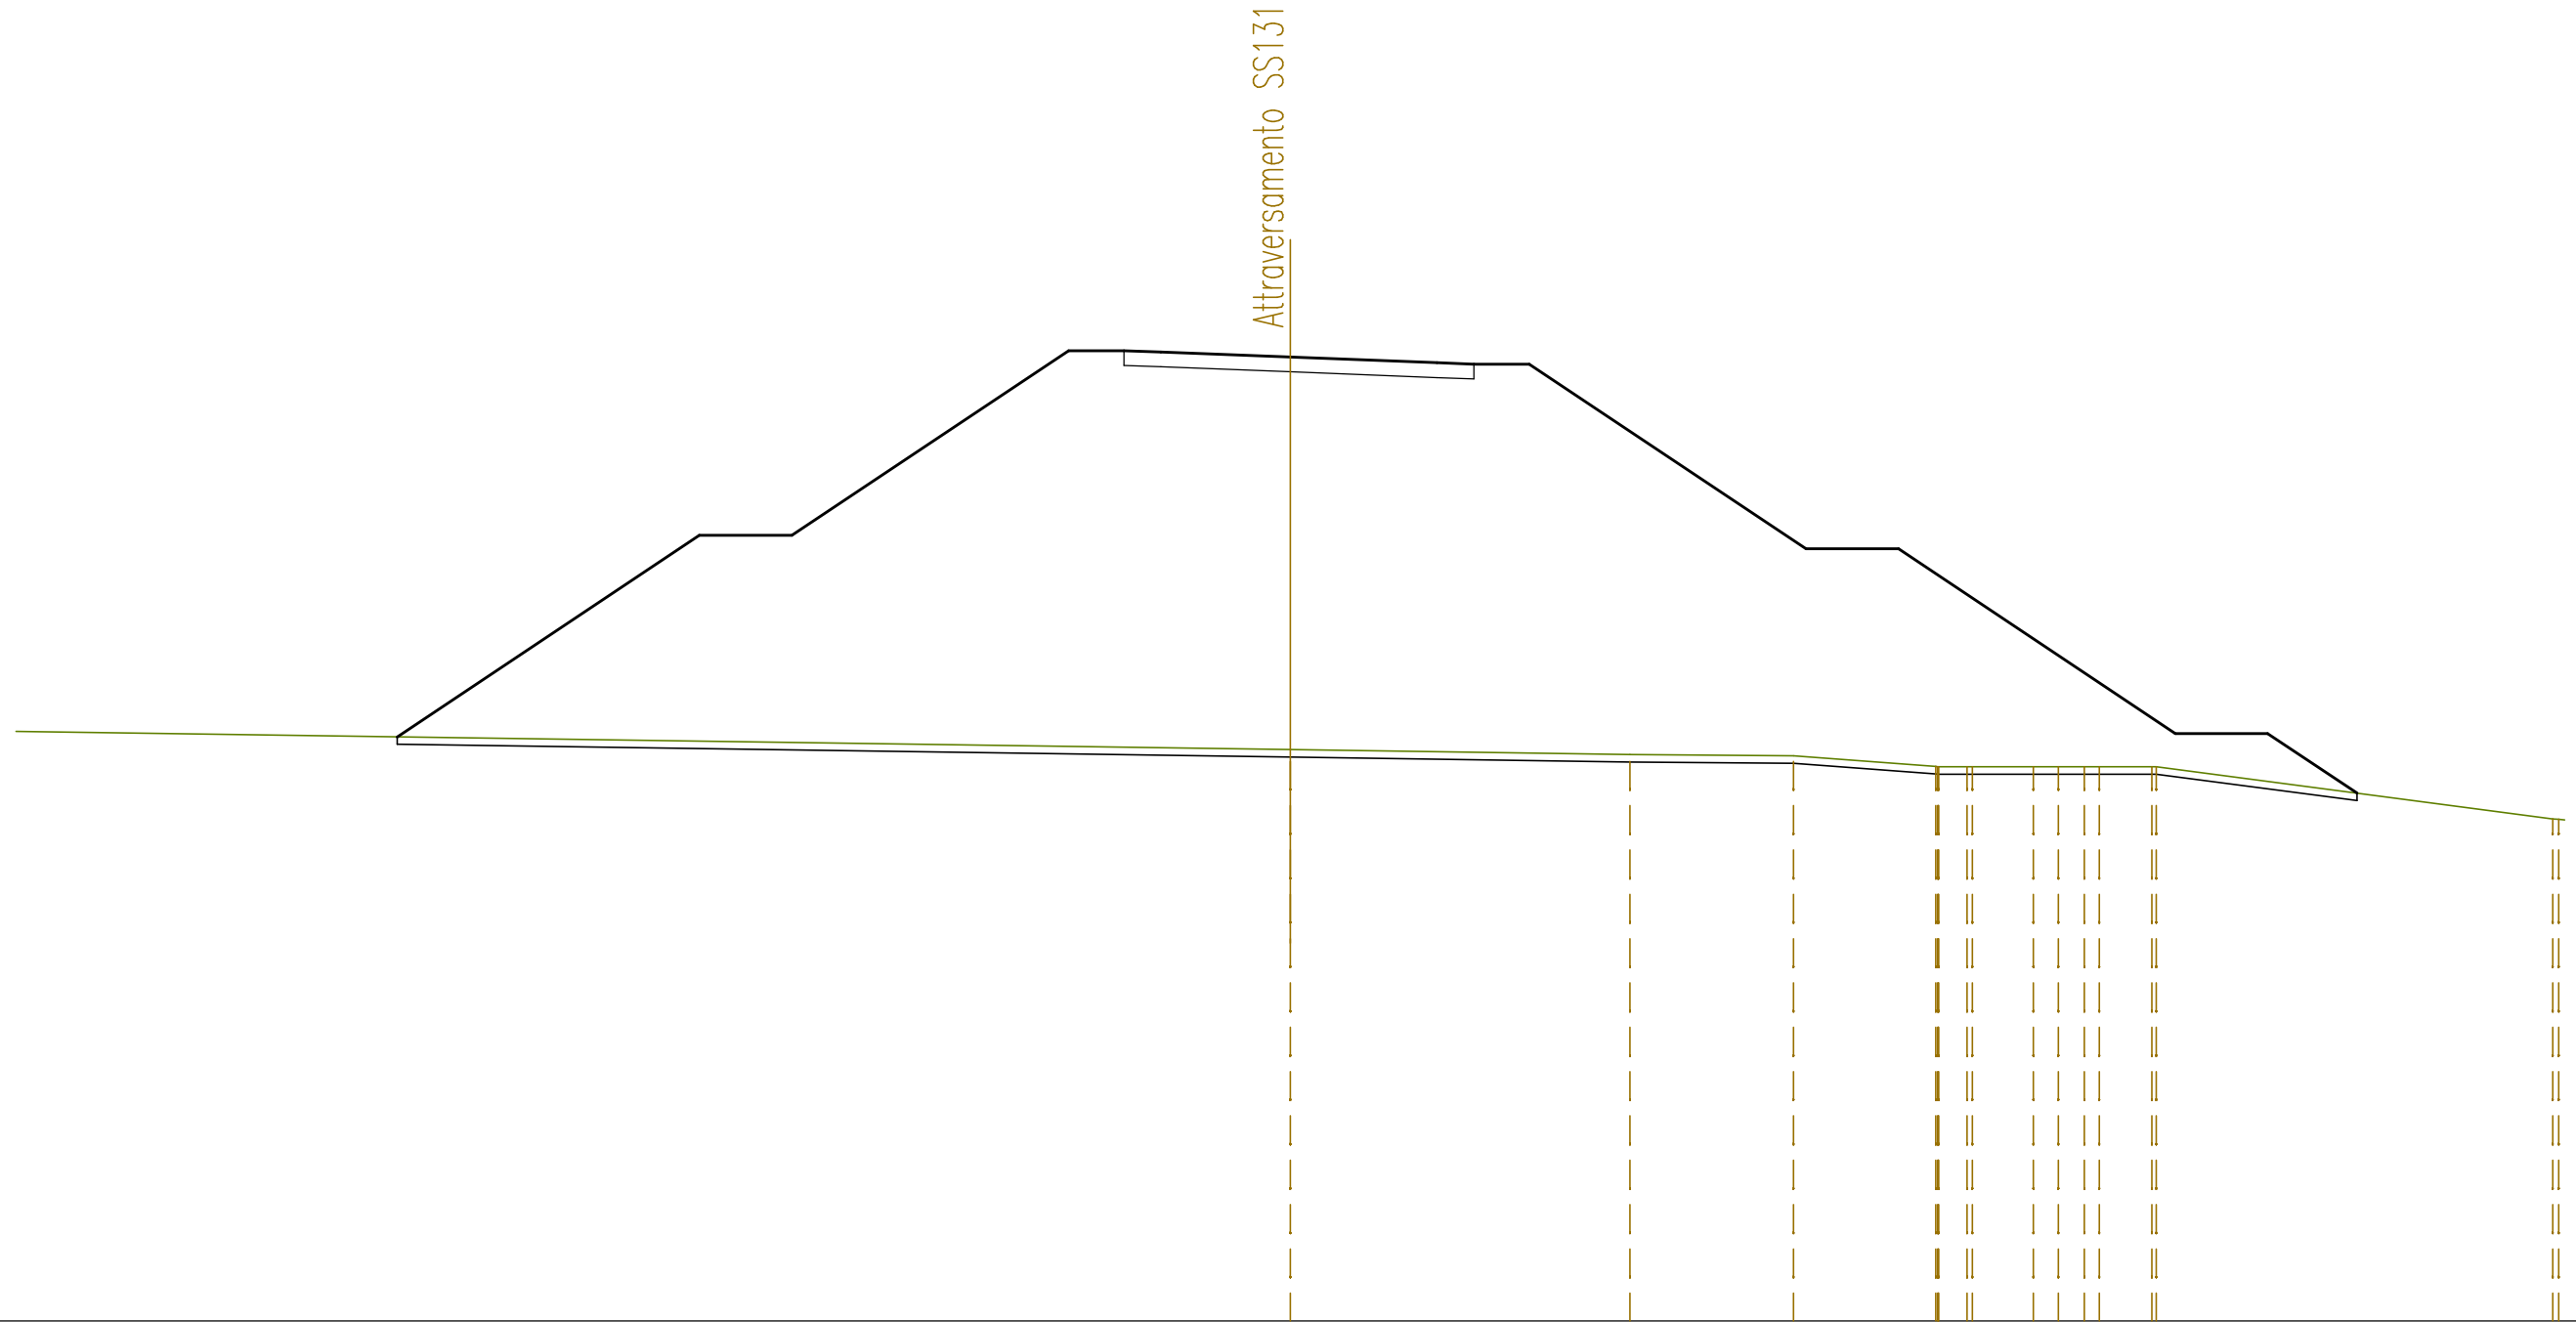


SCALA 1:200

QT.RIF. 420,000

QUOTE TERRENO								435,46														433,59
DIST.PARZIALI TERRENO	54,36								9,19		4,43		3,85	0,77	1,65	0,68	0,70	1,42		10,74		1,24
QUOTE PROGETTO	435,81		441,26	441,26				446,09		445,94	445,90	445,90		440,90	440,90				435,90	435,90	434,29	
DIST.PARZIALI PROGETTO		8,18	2,50		7,50	1,50	1,00	3,50	3,97	1,00	1,50		7,50	2,50		7,50			2,50	2,42		

SEZIONE N. : 19  
 QT. PROGETTO : 444,840  
 DIST.PROG. : 0+400,000  
 DIST.PREC. : 25,000  
 DIST.SUCC. : 25,000

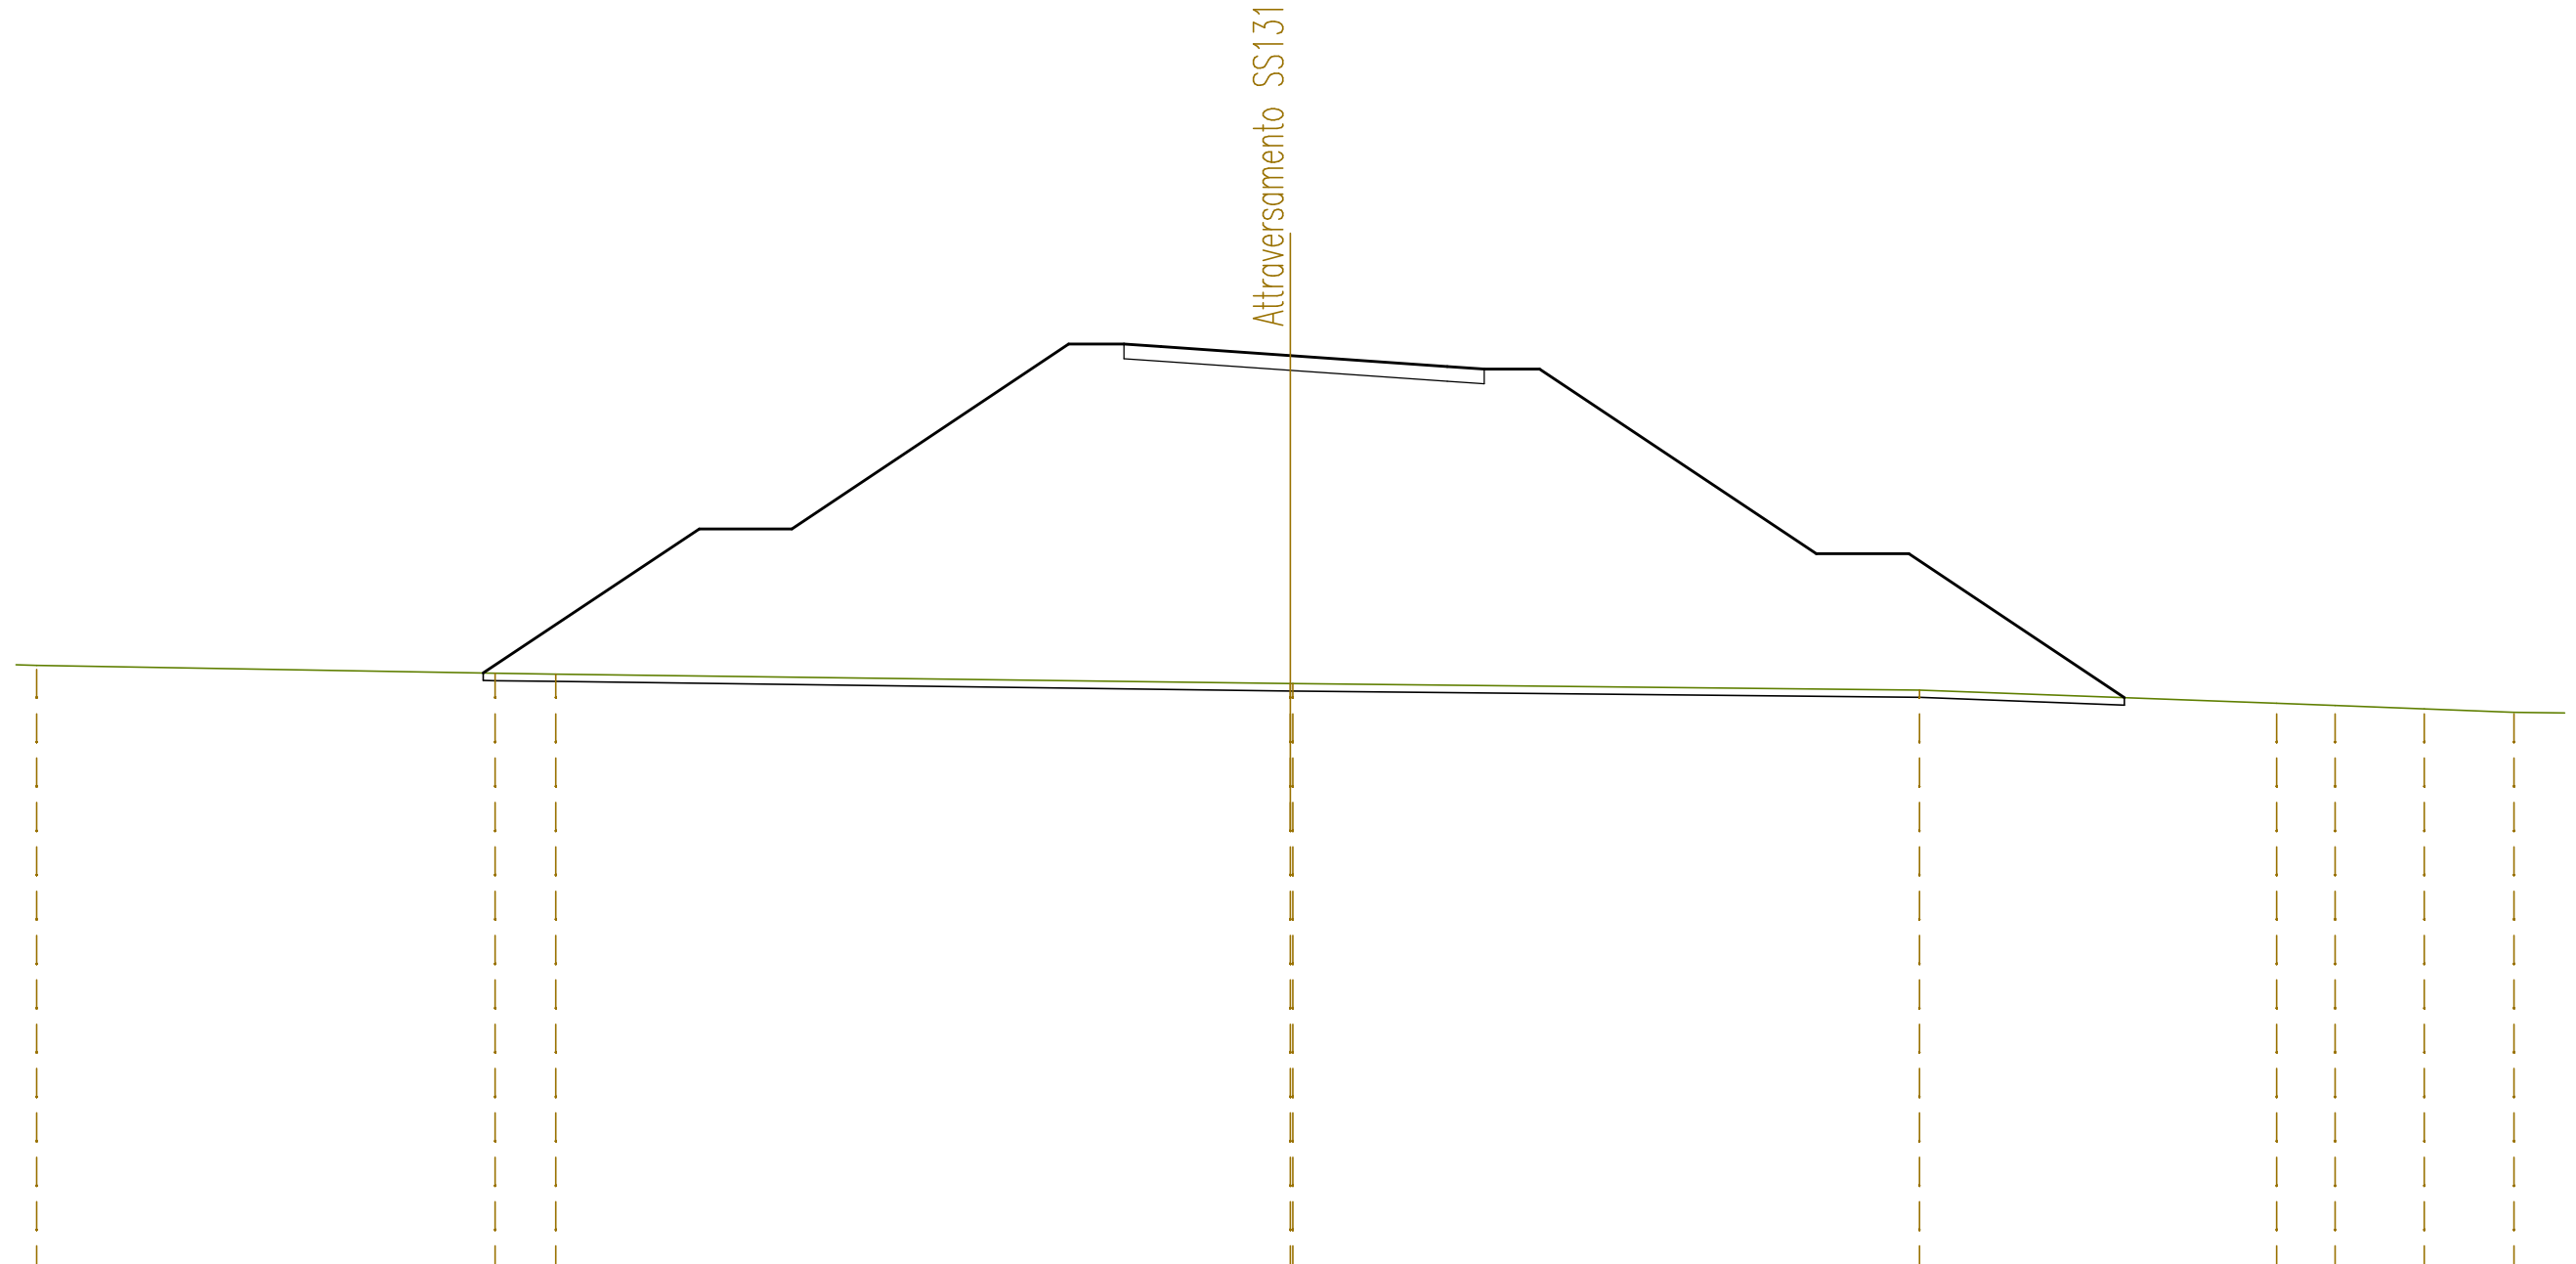

SCALA 1:200


QT.RIF. 420,000

QUOTE TERRENO	436,46	436,24	436,22		435,96	435,96	435,79		435,43	435,37	435,28	435,19			
DIST.PARZIALI TERRENO	12,41	1,64		19,89		16,96		9,67	1,58	2,42	2,43	3,58			
QUOTE PROGETTO		436,25		440,15	440,15	445,15	445,15	445,08	444,84	444,55	444,48	444,48	439,48	439,48	435,59
DIST.PARZIALI PROGETTO			5,85	2,50	7,50	1,50	1,00	3,50	4,25	1,00	1,50	7,50	2,50	5,83	

SEZIONE N. : 20  
 QT. PROGETTO : 443,683  
 DIST.PROG. : 0+425,000  
 DIST.PREC. : 25,000  
 DIST.SUCC. : 27,676


SCALA 1:200

QT.RIF. 420,000

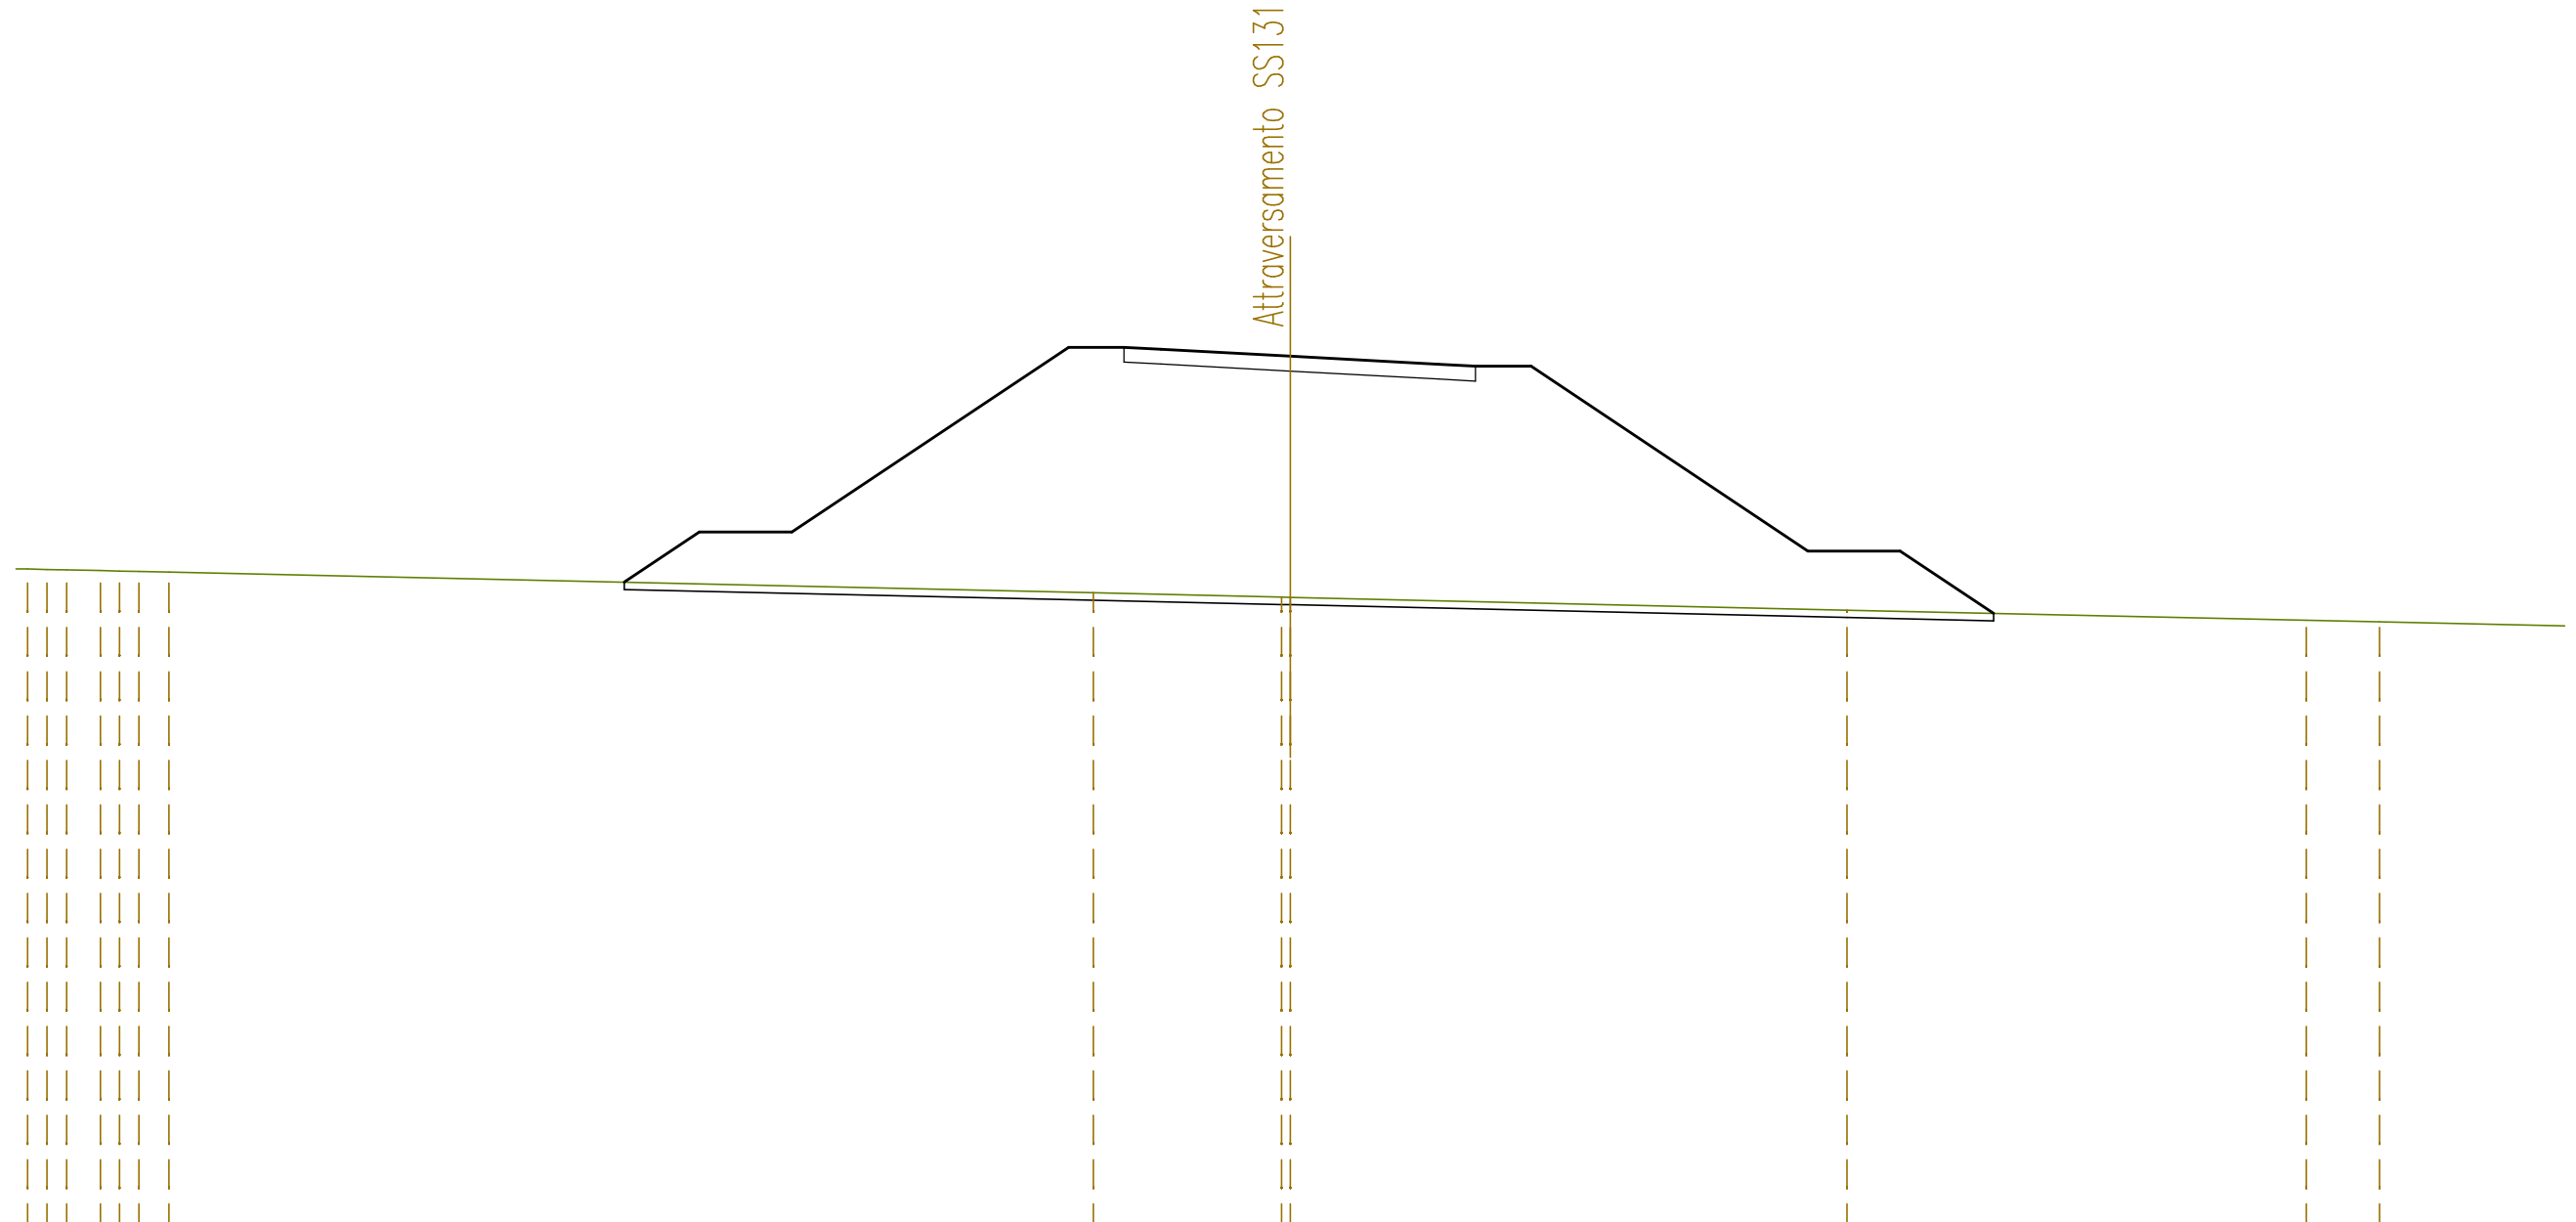

QUOTE TERRENO	437,93	437,92	437,90	437,88	437,87	437,86	437,85	437,29	437,17	437,16	436,81	436,54	436,49	
DIST.PARZIALI TERRENO	1,01	0,53	0,53	0,91	0,52	0,52	0,82	25,02	5,10	15,08	12,43	1,98	10,86	
QUOTE PROGETTO		437,57	438,92	438,92	443,92	443,92	443,87	443,68	443,47	443,41	443,41	438,41	438,41	436,73
DIST.PARZIALI PROGETTO		2,03	2,50	7,50	1,50	1,00	3,50	4,02	1,00	1,50	7,50	2,50	2,53	

SEZIONE N. : 21  
 QT. PROGETTO : 443,592  
 DIST.PROG. : 0+452,676  
 DIST.PREC. : 27,676

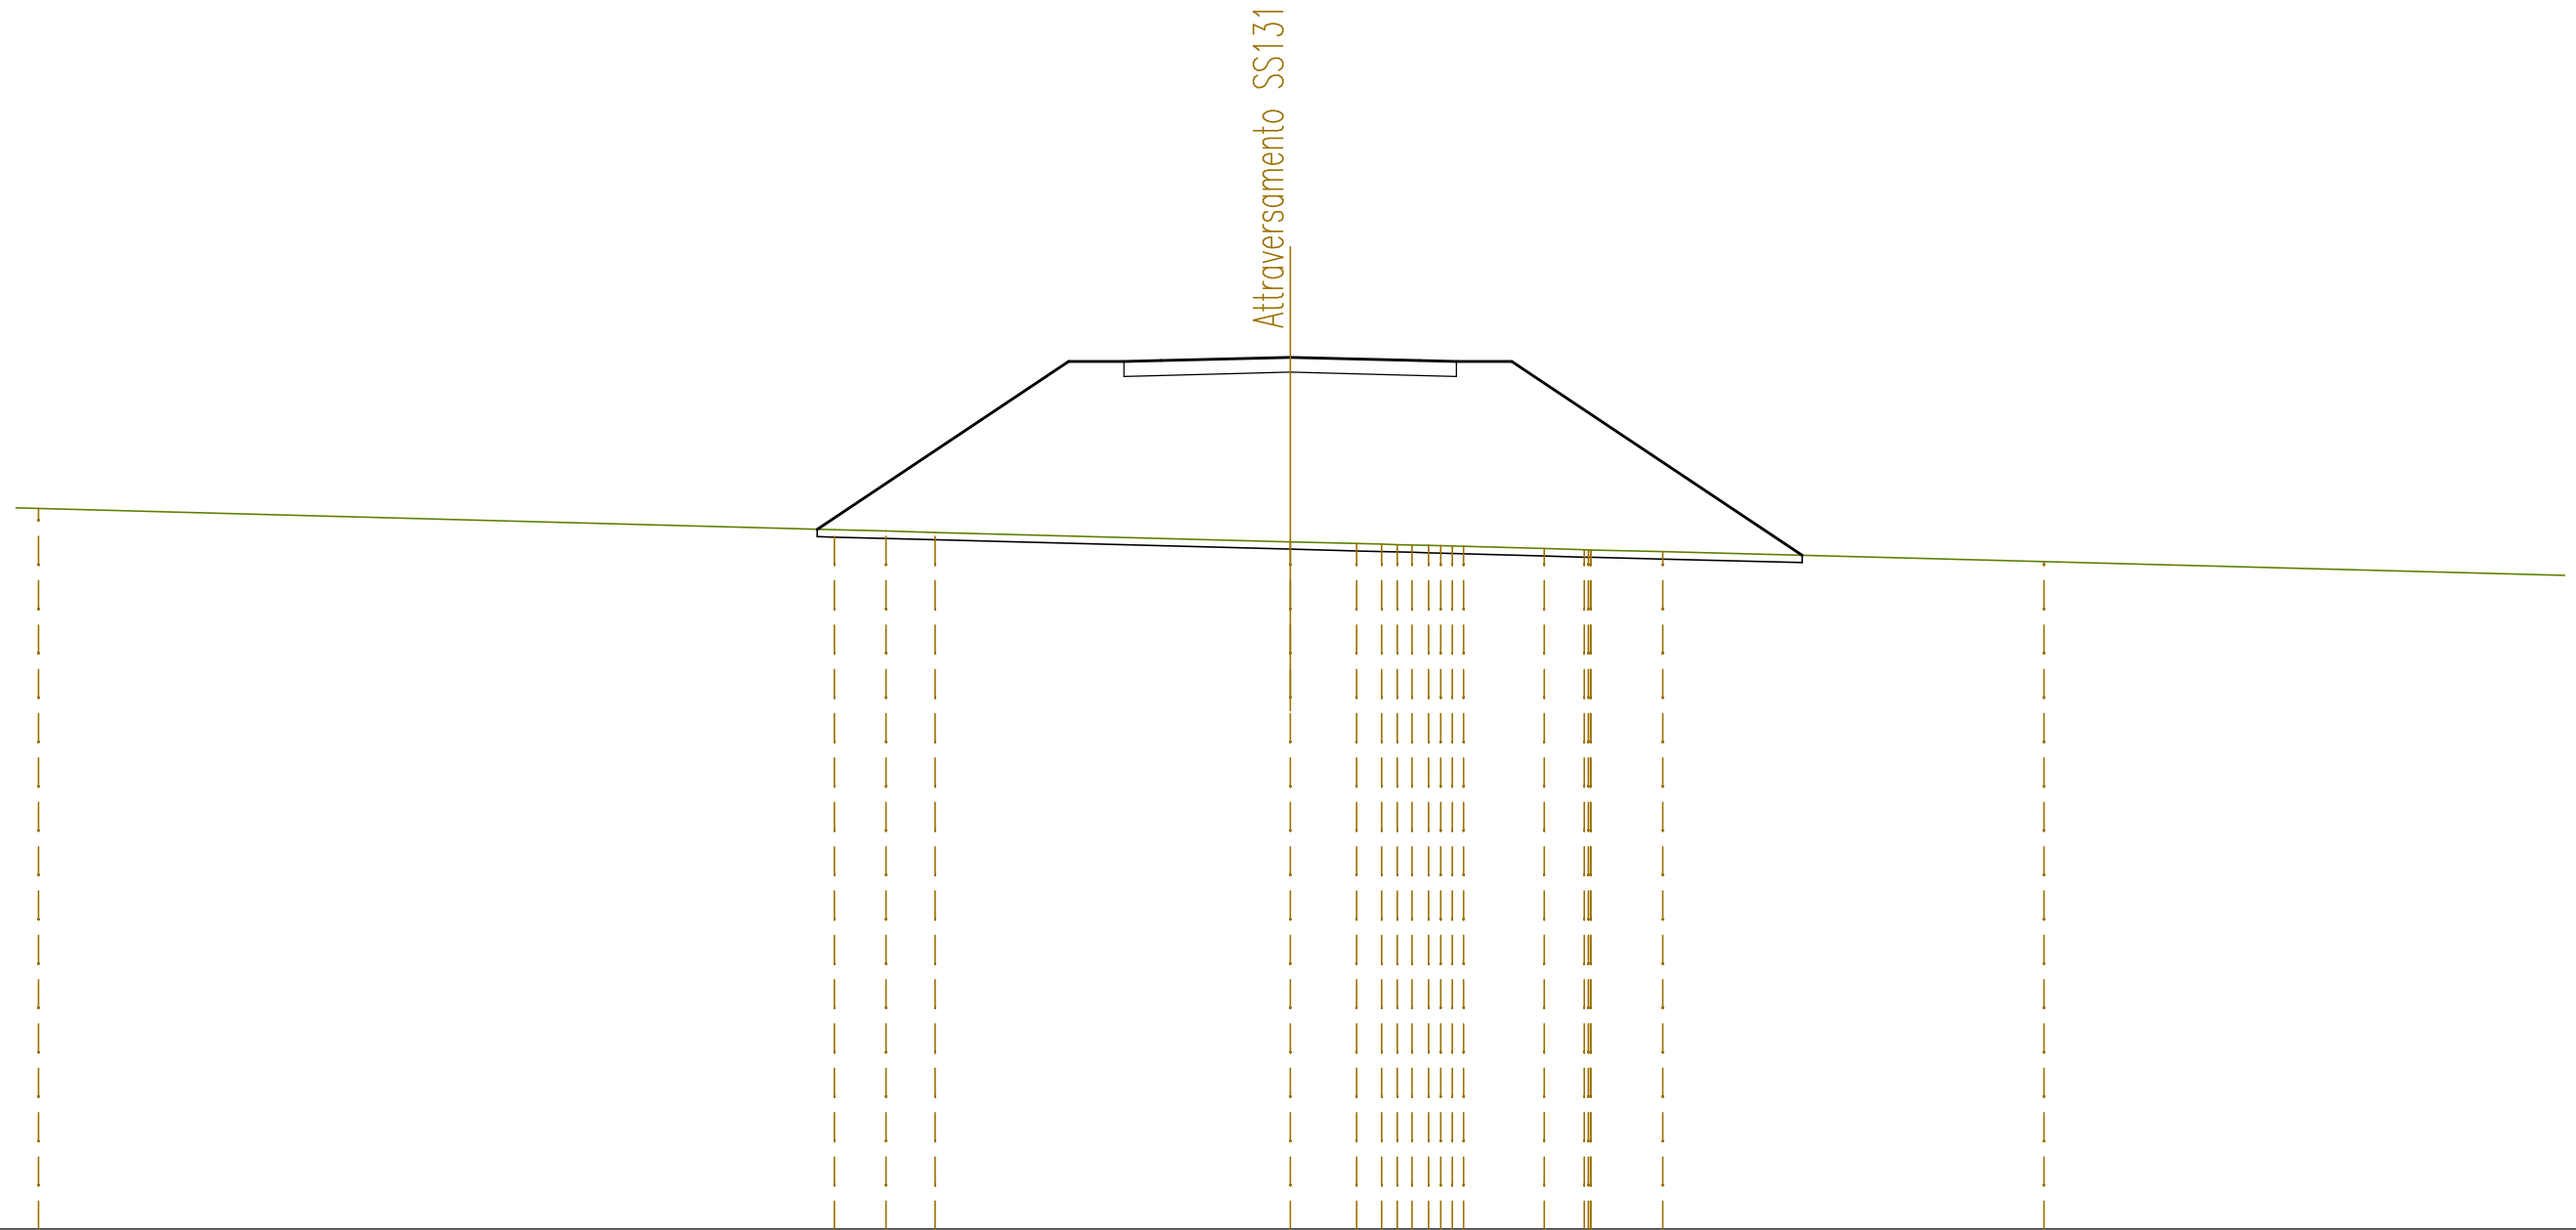

SCALA 1:200

QT.RIF. 420,000

QUOTE TERRENO	439,51		438,93	438,89	438,86		438,60	438,55	438,54	438,52	438,49	438,48	438,42	438,39	438,38	438,34		438,07	
DIST.PARZIALI TERRENO		21,55	1,39	1,33		9,62	1,80	0,68					2,19	1,08	1,94		10,32		27,37
QUOTE PROGETTO			438,94			443,48	443,48	443,50	443,48	443,48			443,48			438,24			
DIST.PARZIALI PROGETTO				6,81		1,50	1,00	3,50		3,50	1,00	1,50		7,86					