



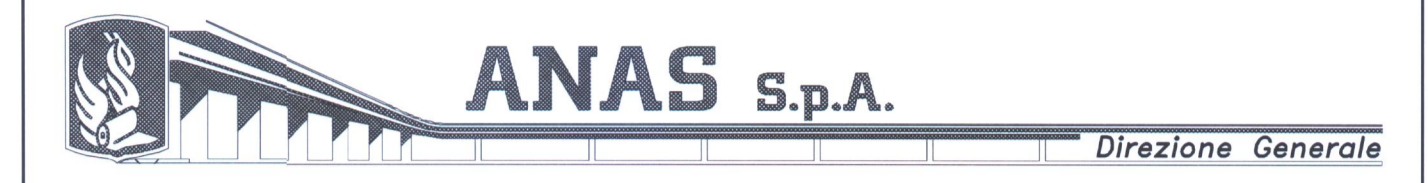

 STRAGO S.r.l. Sede legale e stabilimento: Via Campora, 233 88076 RUZZOLI (NA) Tel. 081.5246011 - Fax 081.5244583 E-MAIL: strago@strago.it Registro: Area Tecnica		Committente: SIS S.c.p.a. Codice: DOC 725 GC T30 a LUGLIO '07 Data:
PMA - COMPONENTE ACQUE SUPERFICIALI (AS.c) PMA - COMPONENTE ACQUE SUPERFICIALI (AS.s) PMA - COMPONENTE ACQUE SOTTERRANEE (AP)	ELABORATO VERIFICATO APPROVATO	M. D'ANIELLO N. TROCCOLI G.D'AGOSTINO
Data: LUGLIO 2007	Scala: 19/45	Tav: 19/45

LEGENDA	
	Discarica inerti
	Viabilità di cantiere e di servizio
	Cava
	Viadotti e ponti
	Aree di deposito
	Gallerie naturali
	Cantiere/campo
	Gallerie artificiali

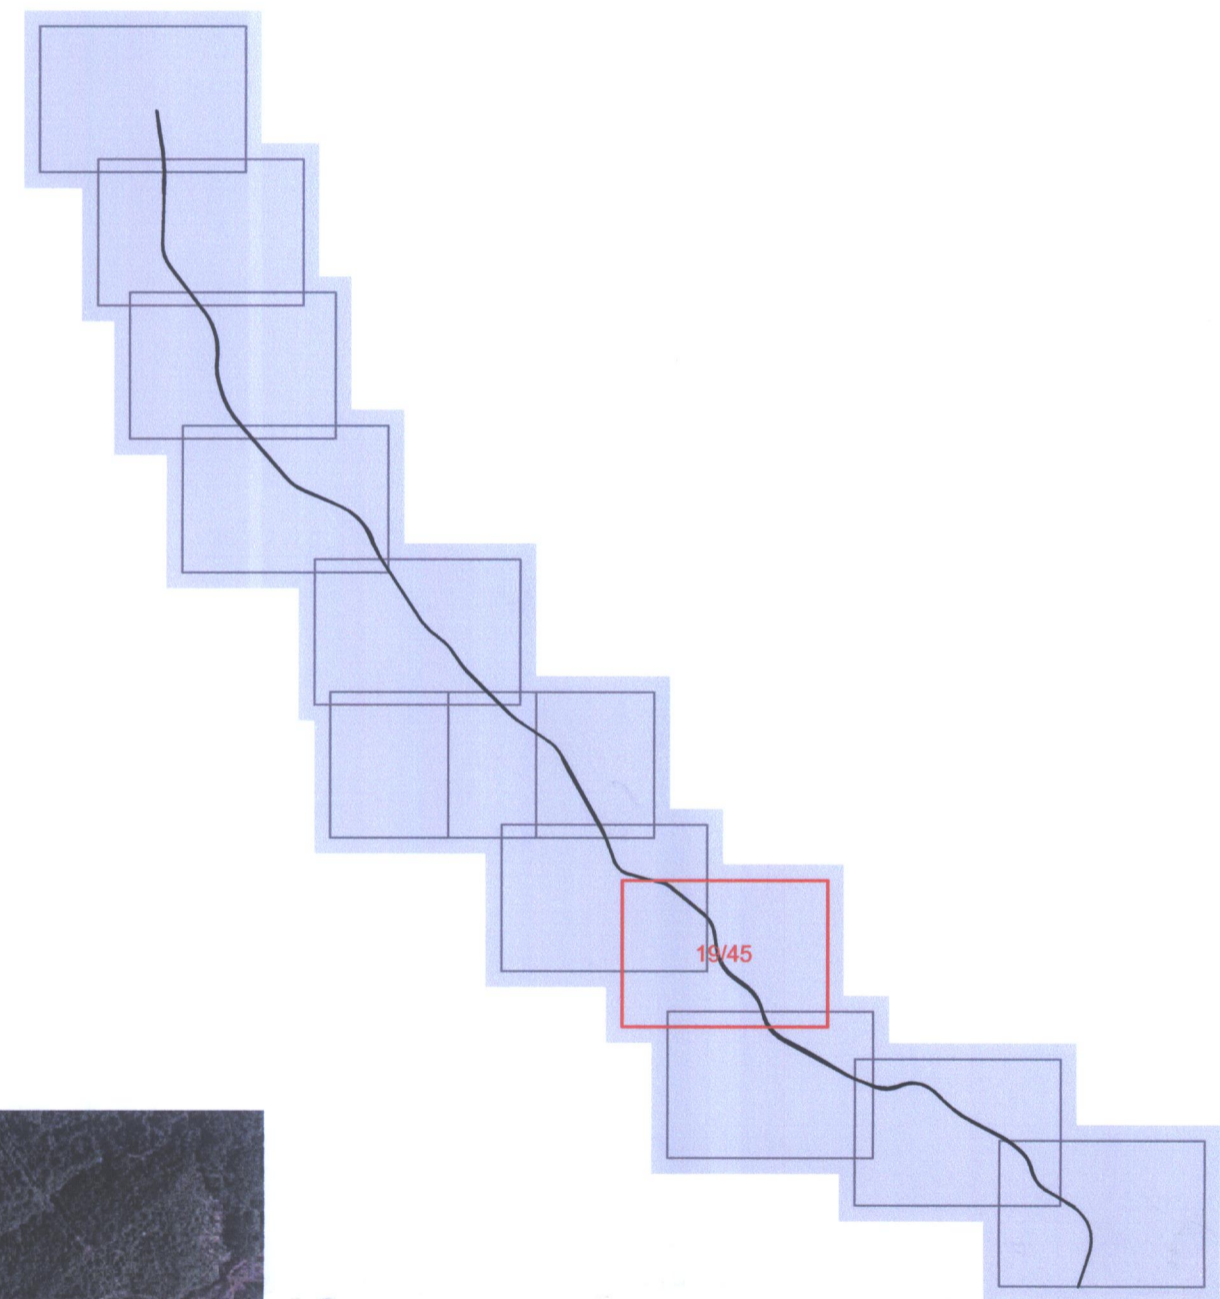

**DG 48/04**  
**MACROLOTTO N°2**  
**AUTOSTRADA SALERNO-REGGIO CALABRIA**  
**LAVORI DI AMMODERNAMENTO ED ADEGUAMENTO AL TIPO 1/A DELLE NORME C.N.R./80 DEL**  
**TRATTO DAL KM. 108+000 AL KM 139+000 COMPOSTO DAI SEGUENTI LOTTI UNIFICATI:**  
**1-2-3-4-5**  
**CODICE UNICO PROGETTO: F11 B0400210000**

<b>CONTRAENTE GENERALE:</b>  SIS S.c.p.a. Via Inverio, 24/A 10146 Torino	Consorzio Stabile fra le Imprese:  SACYR S.A.  INC GE. CO. S.p.A.  SIPAL S.p.A.	Direttore Tecnico  SIS S.c.p.a. Geom. Giovanni D'AGOSTINO
		<b>A.T.I. PROGETTAZIONE</b>

<b>MANDATARIA:</b>  STUDIO CORONA S.r.l. Civil Engineering Corso Re Umberto n° 23 - 10128 Torino	<b>MANDANTI:</b>  INGECO  SICI-TER  SCALESSE INGEGNERIA  SICS S.r.l. Società Italiana Consulenza Strade  SR digital
---	--

Responsabile del Progetto Dott. Ing. Nicola TROCCOLI Ordine Ing. di Potenza N° 836	Responsabile integrazione prestazioni specialistiche Dott. Ing. Nicola TROCCOLI Ordine Ing. di Potenza N° 836	Coordinatore per la sicurezza Dott. Ing. Riccardo CAPOCCHI Ordine Ing. di Taranto N° 1827	Geologo Dott. Geol. Carlo ALESSIO Ordine dei Geol. del Piemonte N° 255
--	---	---	--

**PROGETTO ESECUTIVO**  
 Titolo Elaborato:  
**DOC 725 GC T 30 a luglio '07- "PMA - Componente ambiente idrico superficiale e sotterraneo"**

D G 4 8 0 4 P E 0 0 P M 0 1 0 0 3 0 0 1 D 0      Scala: ---

REV.	DESCRIZIONE	REDATTO	DATA	VERIFICATO	DATA	APPROVATO	DATA
0	PRIMA EMISSIONE	M. D'ANIELLO	14/07/2007	N. TROCCOLI	16/07/2007	G.D'AGOSTINO	16/07/2007

RESPONSABILE DEL PROCEDIMENTO      Dott. Ing. Maurizio ARAMINI