


 STRAGO S.r.l. Sede legale e stabilimento: Via Campina, 333 80078 POZZUOLI (NA) Tel. 081.5246611 - fax 081.5246383 E-MAIL: strago@strago.it Reparto: Area Tecnica		Committente: SIS S.p.a. Codice: DOC 725 GC T31 a LUGLIO '07 Data:
PMA - COMPONENTE ACQUE SUPERFICIALI (AS.c) PMA - COMPONENTE ACQUE SUPERFICIALI (AS.s) PMA - COMPONENTE ACQUE SOTTERRANEE (AP)	ELABORATO VERIFICATO APPROVATO	Data: LUGLIO 2007
Data: LUGLIO 2007	Scala: 20/45	Tav: 20/45

LEGENDA	
	Discarica inerti
	Cava
	Aree di deposito
	Cantiere/campo
	Viabilità di cantiere e di servizio
	Viadotti e ponti
	Gallerie naturali
	Gallerie artificiali

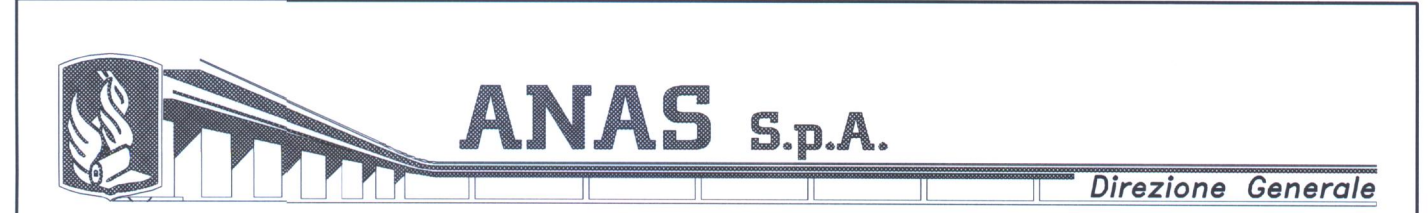

**DG 48/04**  
**MACROLOTTO N°2**  
**AUTOSTRADA SALERNO-REGGIO CALABRIA**  
**LAVORI DI AMMODERNAMENTO ED ADEGUAMENTO AL TIPO 1/A DELLE NORME C.N.R./80 DEL**  
**TRATTO DAL KM. 108+000 AL KM 139+000 COMPOSTO DAI SEGUENTI LOTTI UNIFICATI:**  
**1-2-3-4-5**  
**CODICE UNICO PROGETTO: F11 B0400210000**

<b>CONTRAENTE GENERALE:</b>  SIS S.p.a. Via Inverio, 24/A 10146 Torino	Consorzio Stabile fra le Imprese:  SACYR S.A.	 INC GE. CO. S.p.A.	 SIPAL S.p.A.	Direttore Tecnico  SIS S.p.a. Geom. Giovanni D'AGOSTINO

A.T.I. PROGETTAZIONE					
<b>MANDATARIA:</b>  STUDIO CORONA S.r.l. Civil Engineering Corso Re Umberto n° 23 - 10128 Torino	<b>MANDANTI:</b>  INGECO	 SCEI-TER	 SCALESSE INGEGNERIA Ingegneria Consulting Group	 SIAS S.r.l. Società Italiana Consulenza Strada	 SRdigital
Responsabile del Progetto Dott. Ing. Nicola TROCCOLI Ordine Ing. di Potenza N° 836	Responsabile integrazione prestazioni specialistiche Dott. Ing. Nicola TROCCOLI Ordine Ing. di Potenza N° 836	Coordinatore per la sicurezza Dott. Ing. Riccardo CAPOCCHI Ordine Ing. di Taranto N° 1827	Geologo Dott. Geol. Carlo ALESSIO Ordine dei Geol. del Piemonte N° 255		

**PROGETTO ESECUTIVO**  
 Titolo Elaborato:  
 DOC 725 GC T 31 a luglio '07- "PMA - Componente ambiente idrico superficiale e sotterraneo"

DG4804 PE00 PM01 0031 01 D0      Scala: ---

REV.	DESCRIZIONE	REDATTO	DATA	VERIFICATO	DATA	APPROVATO	DATA
0	PRIMA EMISSIONE	M. D'ANIELLO	14/07/2007	N. TROCCOLI	16/07/2007	G.D'AGOSTINO	16/07/2007

RESPONSABILE DEL PROCEDIMENTO      Dott. Ing. Maurizio ARAMINI