



Anas SpA

Direzione Centrale Progettazione

ADEGUAMENTO E MESSA IN SICUREZZA DELLA S.S. 131 DAL KM 108+300 AL KM 209+500 – RISOLUZIONE DEI NODI CRITICI 1° E 2° STRALCIO

PROGETTO DEFINITIVO

PROGETTAZIONE: ANAS - DIREZIONE CENTRALE PROGETTAZIONE

PROGETTISTI: Dott. Ing. CARLO BOSMAN Ordine Ing. di Roma n. 16449 Dott. Ing. ENRICO MITTIGA Ordine Ing. di Roma n. 20228		Dott. Ing. ACHILLE DEVITOFRANCESCHI Ordine Ing. di Roma n. 19116 Dott. Ing. FULVIO MARIA SOCCODATO Ordine Ing. di Roma n. 18861		GRUPPO DI PROGETTAZIONE ANAS	
IL GEOLOGO Dott. Geol. STEFANO SERANGELI Ordine Geol. Lazio n. 659		IL RESPONSABILE DEL S.I.A. Dott. Ing. GINEVRA BERETTA Ord. Ing. Prov. RM n. 20458		Dott. Ing. Carlo Bosman – Responsabile di progetto Dott. Ing. Gabriele Giovannini – Cartografia Dott. Geol. Giuseppe Cardillo – Ambiente Dott. Ing. Adriana Corcelli – Ambiente Dott. Geol. Stefano Serangeli – Geologia Dott. Ing. Enrico Mittiga – Geotecnica Dott. Ing. Attilio Petrillo – Idraulica Dott. Ing. Gianfranco Fusani – Strade Dott. Ing. Francesco Primieri – Strade Geom. Claudio D'Arcangelo – Strade Dott. Ing. Alessandro Piccarreta – Opere civili Geom. Carmelo Zema – Espropri Dott. Ing. Pierluigi Fabbro – Interferenze Dott. Ing. Francesco Bezzi – Impianti Geom. Stefano De Masi – Computi e capitolati Geom. Marco Spinucci – Sicurezza Dott. Arch. Roberto Roggi – Sicurezza	
COORDINATORE PER LA SICUREZZA IN FASE DI PROGETTAZIONE Dott. Arch. ROBERTO ROGGI Ordine Architetti Prov. RM n° 10554		VISTO: IL RESP. DEL PROCEDIMENTO Dott. Ing. ANTONIO SCALAMANDRE'		RESPONSABILI DI SERVIZI INGEGNERIA Dott. Ing. F.M. SOCCODATO – Territorio Dott. Ing. A. MICHELI – Geotecnica e Impianti Dott. Ing. A. DEVITOFRANCESCHI – Opere Civili Geom. F. QUONDAM – Computi, Stime e capitolati Geom. S. MAJETTA	
PROTOCOLLO	DATA				


PROGETTO STRADALE ADAGUAMENTO SVINCOLI ESISTENTI Cavalcavia S.P.80 al km 185+000 Sezioni trasversali

CODICE PROGETTO		NOME FILE		REVISIONE	SCALA:
PROGETTO	LIV. PROG.	N. PROG.	V25PS00TRASZ01_A	A	1:200
DP	CA	09	D	1	401
CODICE ELAB.		V25PS00TRASZ01			
D					
C					
B					
A	EMISSIONE	FEB. 2015	Geom. C. D'arcangelo	Ing. G. Fusani	Ing. F. M. Soccodato
REV.	DESCRIZIONE	DATA	REDATTO	VERIFICATO	APPROVATO

SEZIONE N. : 1
 QT. PROGETTO : 267,628
 DIST.PROG. : 0+000,000
 DIST.SUCC. : 20,000

SCALA 1:200

QT.RIF. 245,000

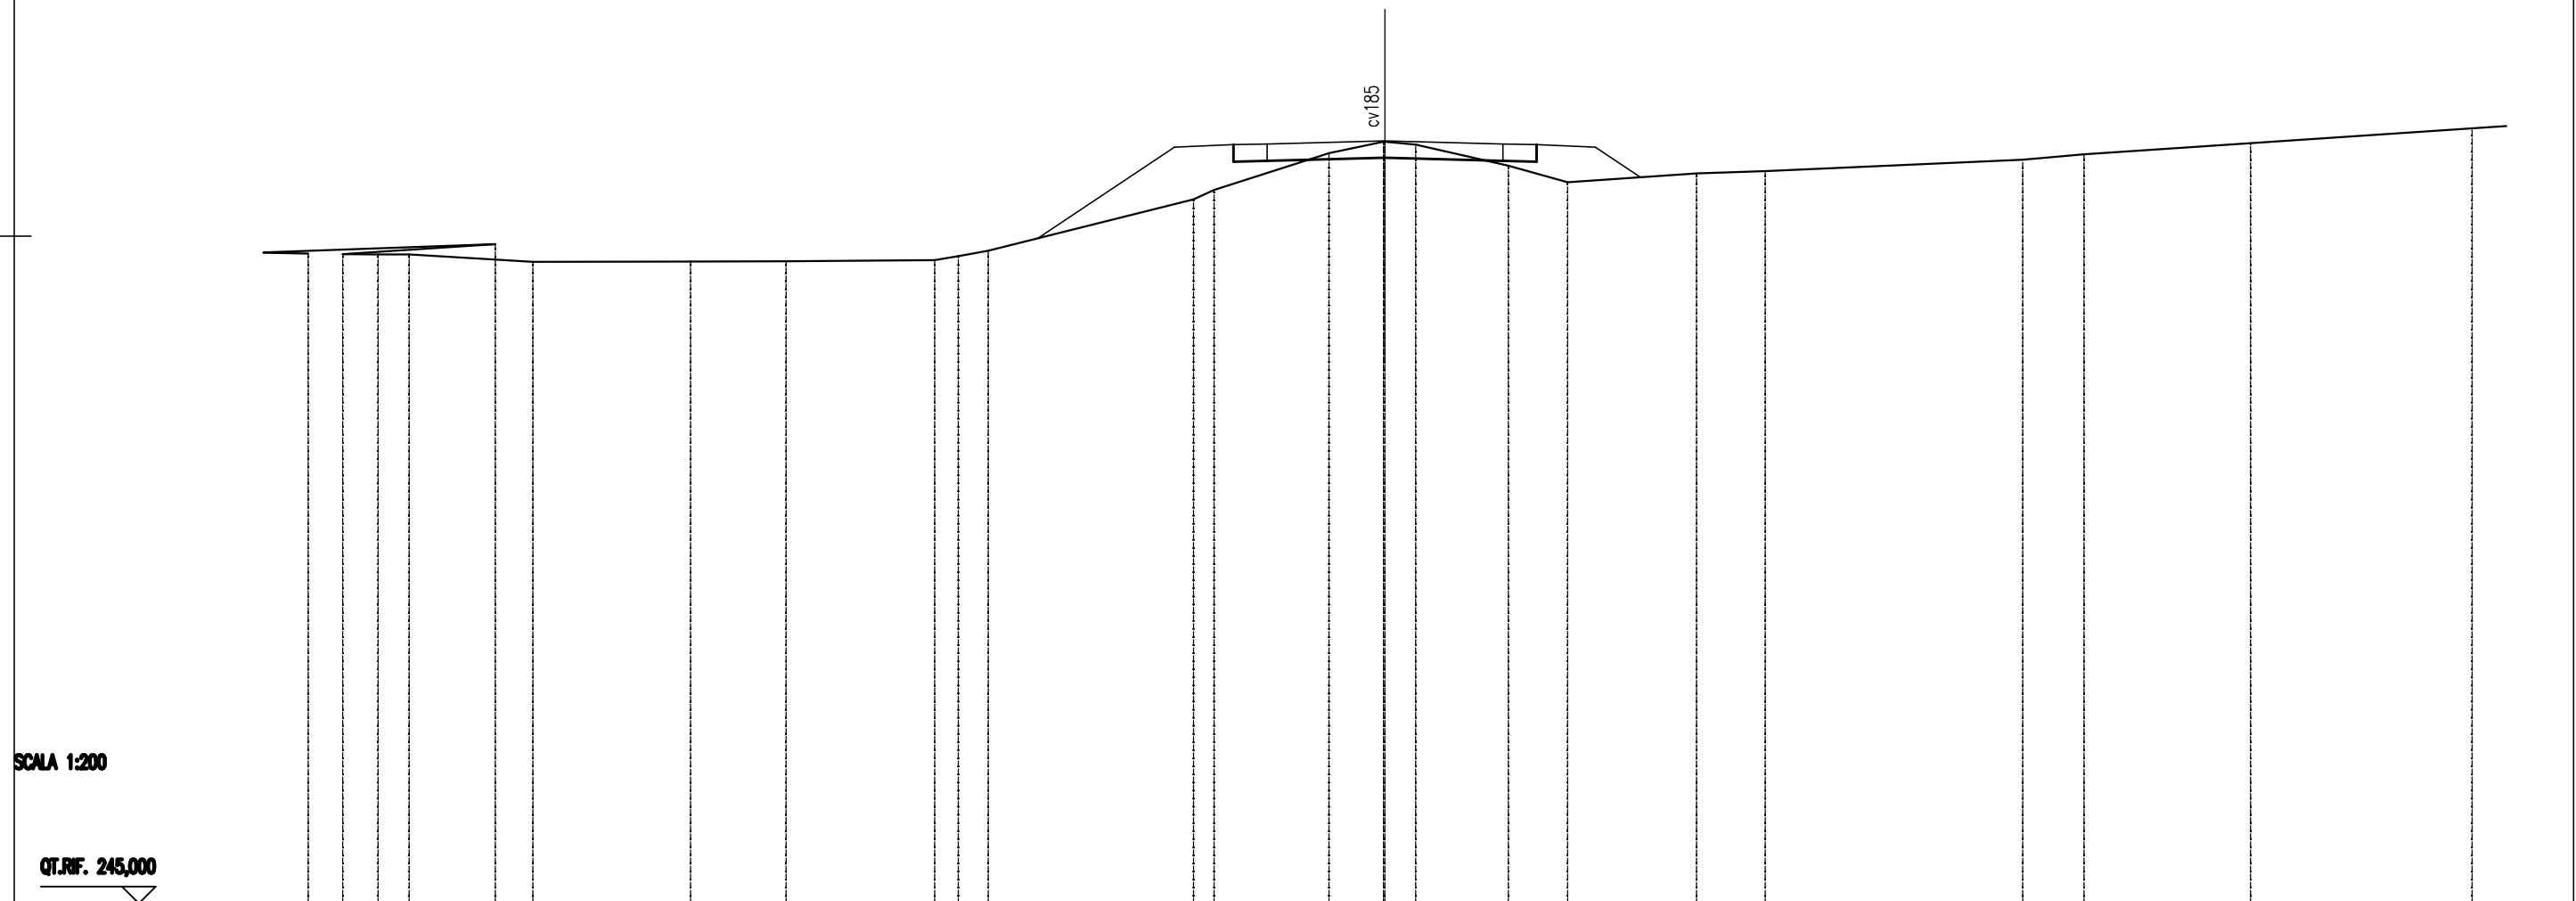

QUOTE TERRENO	264,31	264,29	264,27	264,26	264,26	264,56	264,04	264,05	264,06	264,08	264,21	264,37	265,90	266,17	267,26	267,61	267,61	267,52	266,90	266,40	266,66	266,73	267,07	267,23	267,56	268,00	
DIST.PARZIALI TERRENO	1,42	1,02	1,05	0,92	2,55	1,12	4,68	2,84	4,41	0,70	0,89	6,09	0,61	3,41	1,62	0,91	2,76	1,76	3,82	2,04	7,64	1,82	4,95	6,58			
QUOTE PROGETTO									264,74			267,45	267,52	267,52	267,52	267,52	267,52	267,52	267,52	267,52	267,45	266,55					
DIST.PARZIALI PROGETTO									4,06			1,75	1,00	3,50	3,50	1,00	1,75	1,35									

