
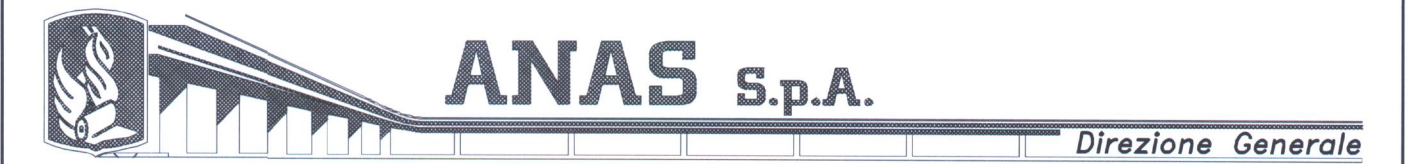


		Committente: SIS S.p.a.	
Sede legale e stabilimento: Via Cometa, 233 10078 POZZERIE (CN) Tel. 011.5240611 p.bx - Fax 011.5240583 E-MAIL: amg@strago.it Report: Area Tecnica		Codice: DOC 725 GC T 33 a LUGLIO '07	
PMA - COMPONENTE ACQUE SUPERFICIALI (AS.s)		Data:	
PMA - COMPONENTE ACQUE SOTTERRANEE (AP)		M. D'ANIELLO, M. S. ARAMINI, Dot. C. ALESSIO	
REV	DATA	DESCRIZIONE	ELABORATO VERIFICATO APPROVATO
Data: LUGLIO 2007		Scala: 22/45	Tav:

LEGENDA	
Discarica inerti	Viabilità di cantiere e di servizio
Cava	Viadotti e ponti
Aree di deposito	Gallerie naturali
Cantiere/campo	Gallerie artificiali

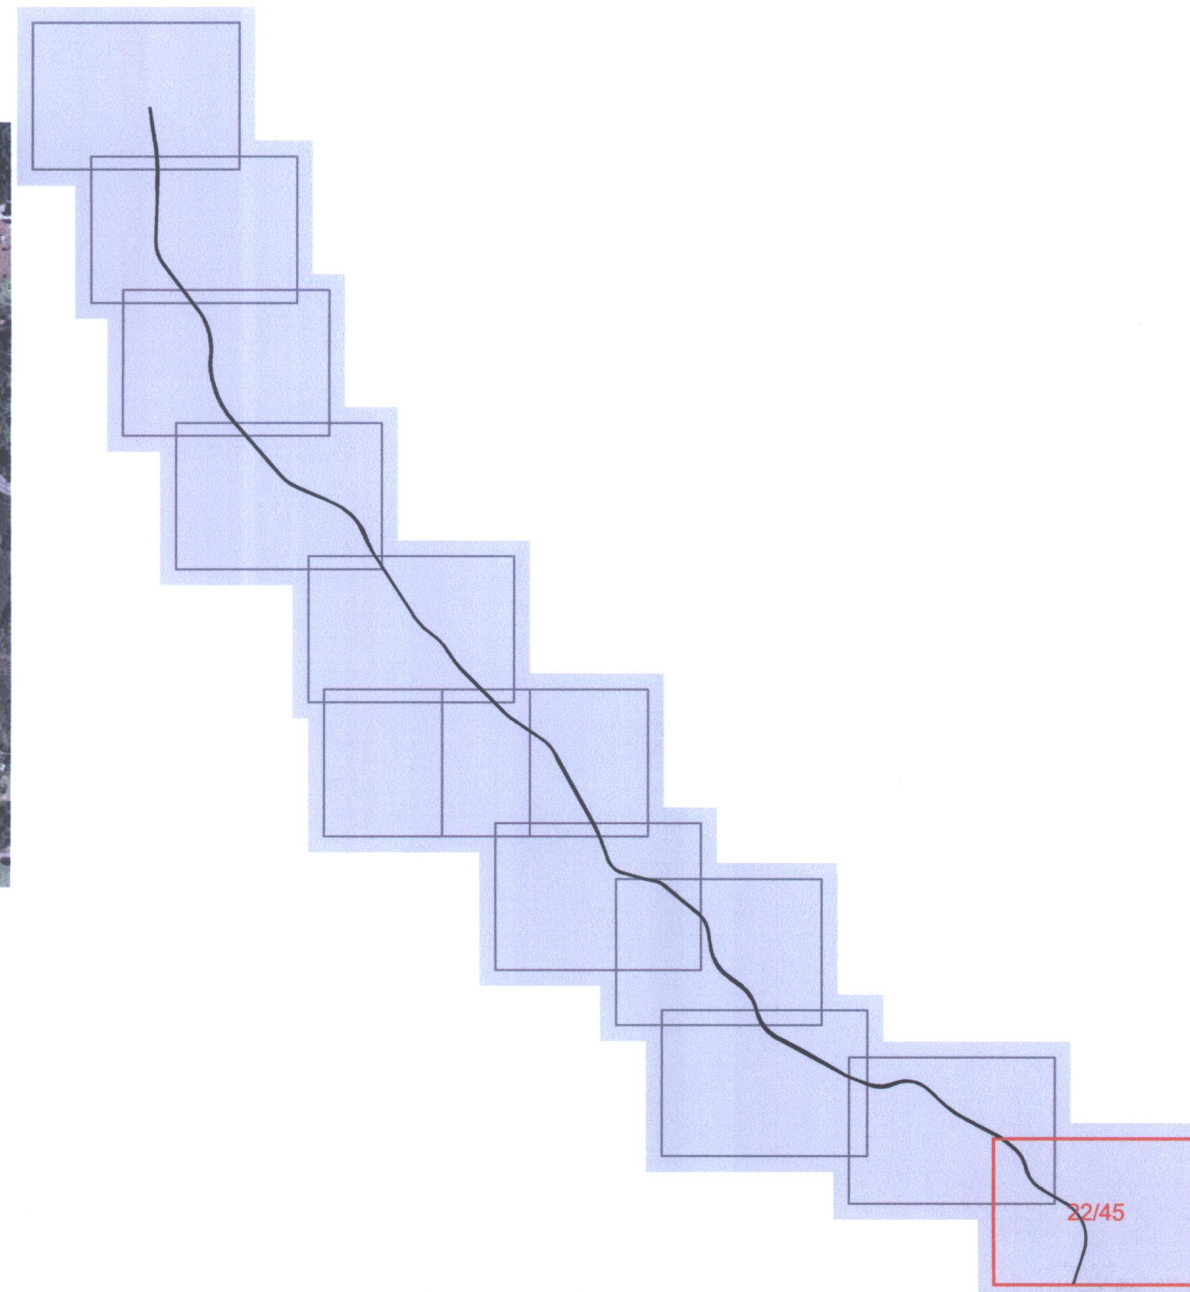

DG 48/04
MACROLOTTO N°2
AUTOSTRADA SALERNO-REGGIO CALABRIA
LAVORI DI AMMODERNAMENTO ED ADEGUAMENTO AL TIPO 1/A DELLE NORME C.N.R./80 DEL
TRATTO DAL KM. 108+000 AL KM 139+000 COMPOSTO DAI SEGUENTI LOTTI UNIFICATI:
1-2-3-4-5
CODICE UNICO PROGETTO: F11 B0400210000

CONTRAENTE GENERALE:	SIS S.p.a. Via Invorio, 24/A 10146 Torino	Consorzio Stabile fra le Imprese: SACYR S.A.	INC GE. CO. S.p.A.	SIPAL S.p.A.	Direttore Tecnico SIS S.p.a. Geom. Giovanni D'AGOSTINO
-----------------------------	---	---	--------------------	--------------	--

A.T.I. PROGETTAZIONE

MANDATARIA: STUDIO CORONA S.r.l. Civil Engineering Corso Re Umberto n° 25 - 10128 Torino	MANDANTI: INGENCO SICI - TER SCALESSE INGEGNERIA bridge consulting group SICS S.r.l. Società Italiana Consulenza Strade SRdigital		
Responsabile del Progetto Dott. Ing. Nicola TROCCOLI Ordine Ing. di Potenza N° 836	Responsabile integrazione prestazioni specialistiche Dott. Ing. Nicola TROCCOLI Ordine Ing. di Potenza N° 836	Coordinatore per la sicurezza Dott. Ing. Riccardo CAPOCCHI Ordine Ing. di Taranto N° 1827	Geologo Dott. Geol. Carlo ALESSIO Ordine dei Geol. del Piemonte N° 255

PROGETTO ESECUTIVO
 Titolo Elaborato:
DOC 725 GC T 33 a luglio '07- "PMA - Componente ambiente idrico superficiale e sotterraneo"

D	G	4	8	0	4	P	E	0	0	P	M	0	1	0	0	3	3	0	1	D	0
REV.	DESCRIZIONE	REDATTO	DATA	VERIFICATO	DATA	APPROVATO	DATA														
0	PRIMA EMISSIONE	M. D'ANIELLO	14/07/2007	N. TROCCOLI	16/07/2007	G.D'AGOSTINO	16/07/2007														

RESPONSABILE DEL PROCEDIMENTO: Dott. Ing. Maurizio ARAMINI