

LEGENDA

RIPRISTINO VEGETAZIONALE PLANIMETRIA

	Pistacia lentiscus		Aphodetus microcarpus
	Rhamnus alaternus		Cistus incanus
	Myrtus communis		Cistus salvifolius
	Spartium junceum		

SEZIONI

- Materiale di deposito
- MA 1 - Massa arbustiva di piccola dimensione e poco eterogenea in specie e fitta
- MA 2 - Massa arbustiva di medio-grande dimensione delle specie, eterogenea e fitta
- MA 3 - Massa arbustiva di media dimensione ed eterogeneità delle specie e poco fitta

Numero di individui per specie utilizzate nell'ambito dei sestri di impianto previsti

Sesto di impianto	Superficie*	Cistus incanus	Cistus salvifolius	Pistacia lentiscus	Rhamnus alaternus	Myrtus communis	Aphodetus microcarpus	Spartium junceum
MA 1	110	25	20		96	289	385	
MA 2	24025			96	96	289	385	
MA 3	6920			92	110	110	110	164

* Indicazione in mq

PLANIMETRIA STATO ATUALE SU ORTOFOTO E CARTOGRAFIA




- Perimetrazione Area di deposito

STRALCIO USO DEL SUOLO

- 1122 - Fabbricati rurali
- 1211 - Insediamenti industriali/artig. e comm. e spazi annessi
- 1421 - Aree ricreative e sportive
- 2111 - Seminativi in aree non irrigue
- 321 - Aree a pascolo naturale

STRALCIO PUC del comune di Tramatta

- G1 - Sottozona Impianti tecnologici
- E2 - Sottozona Aree con estensione prevalente per la funzione agricola produttiva
- D1 - Sottozona Artigianale - Commerciale parzialmente compressa
- D3 - Sottozona Artigianale - Commerciale regolamentata con P.A.

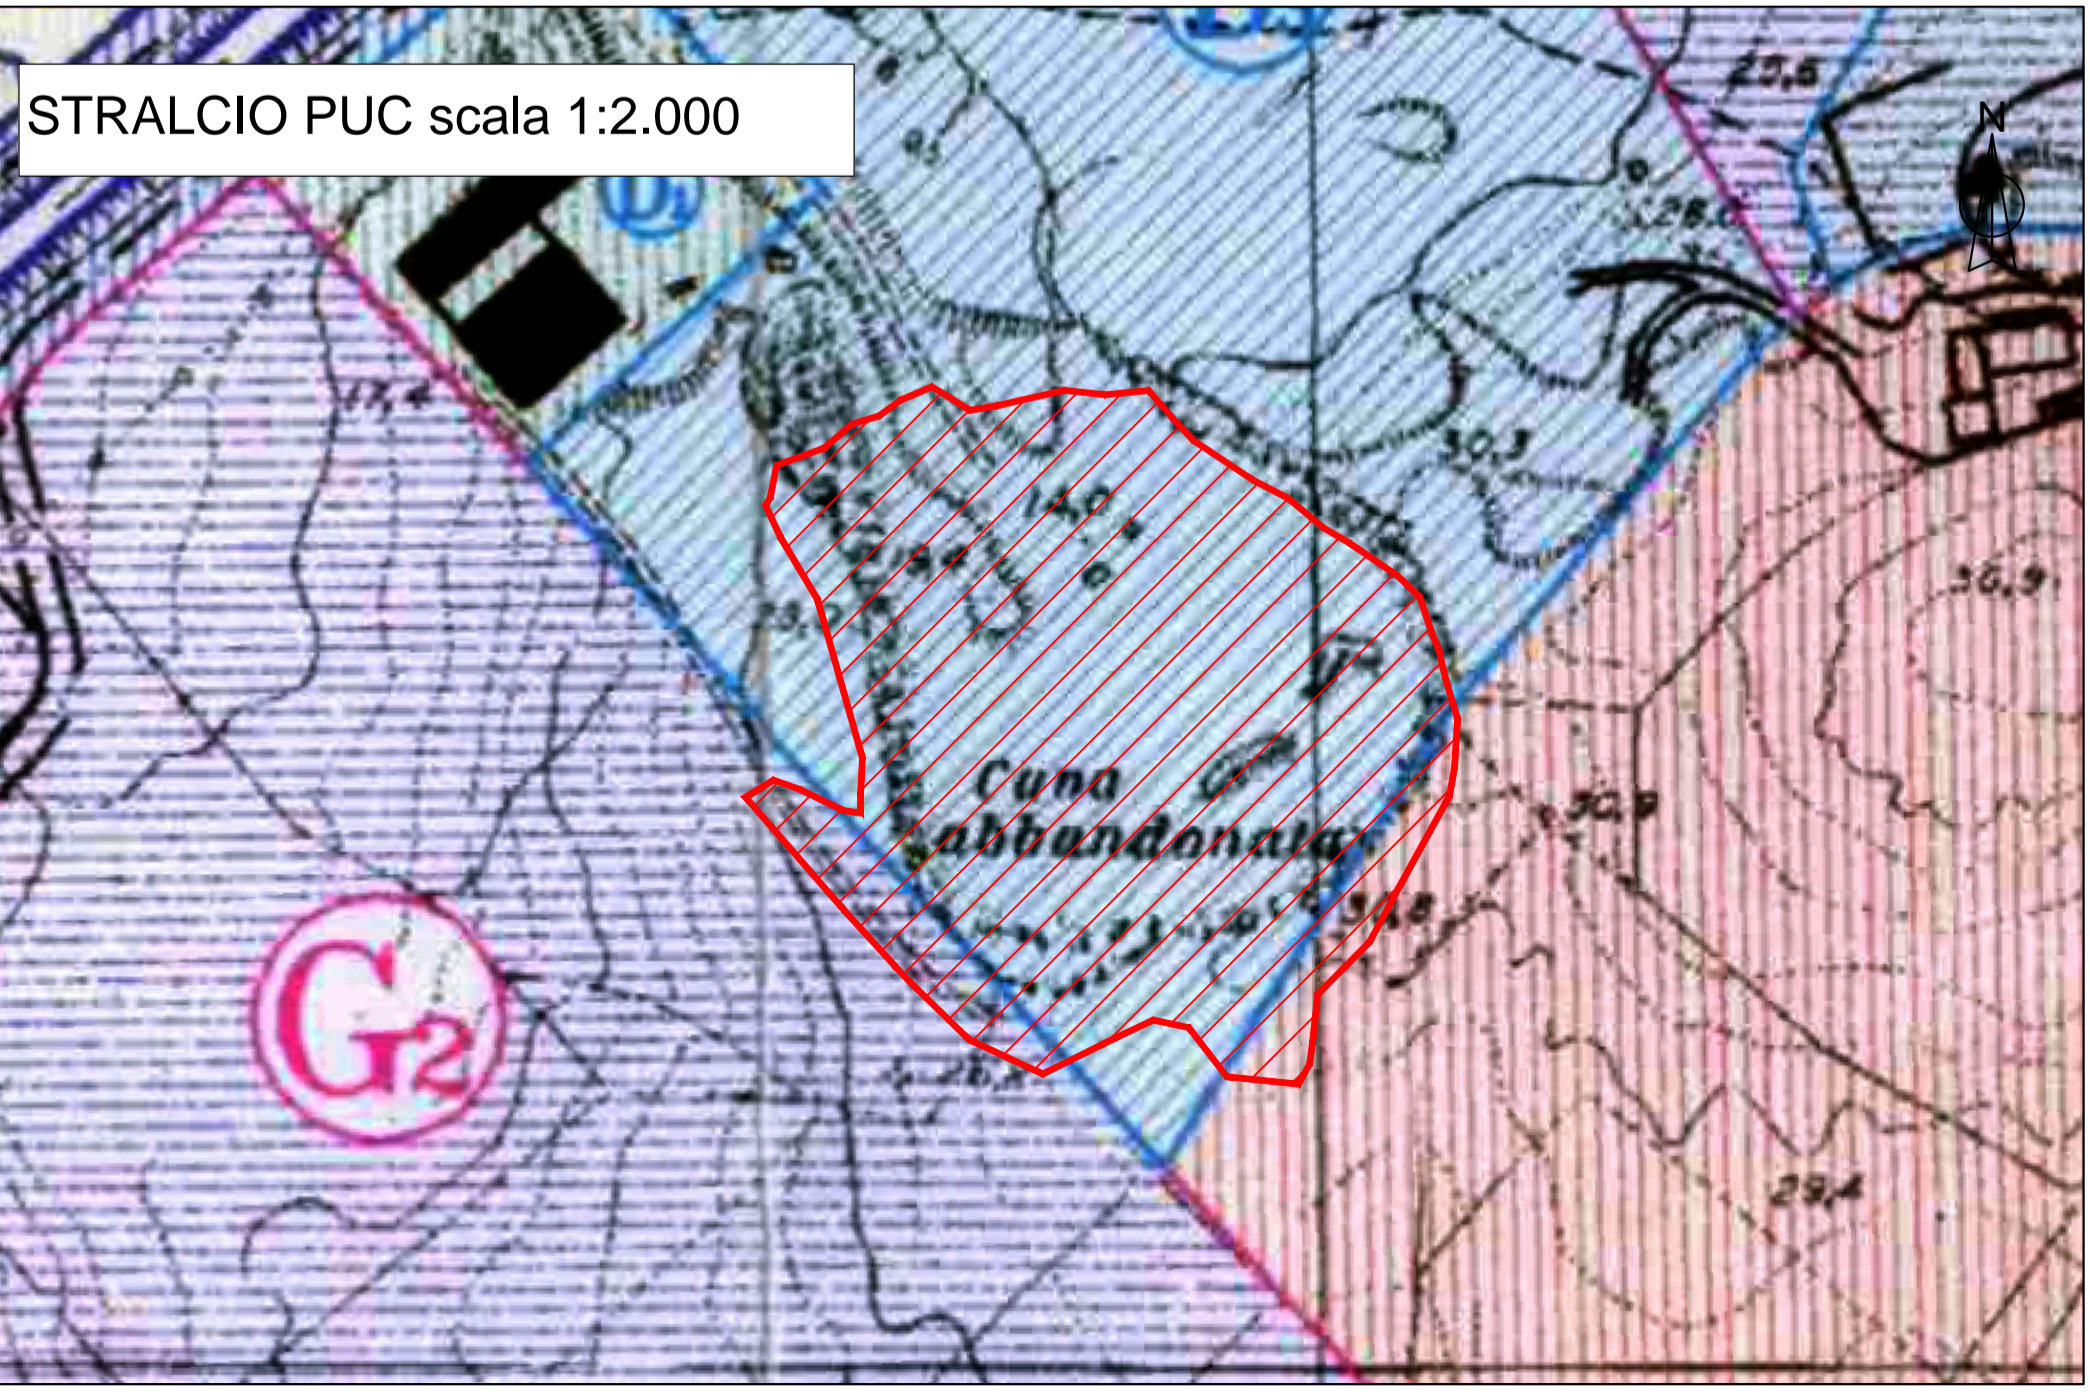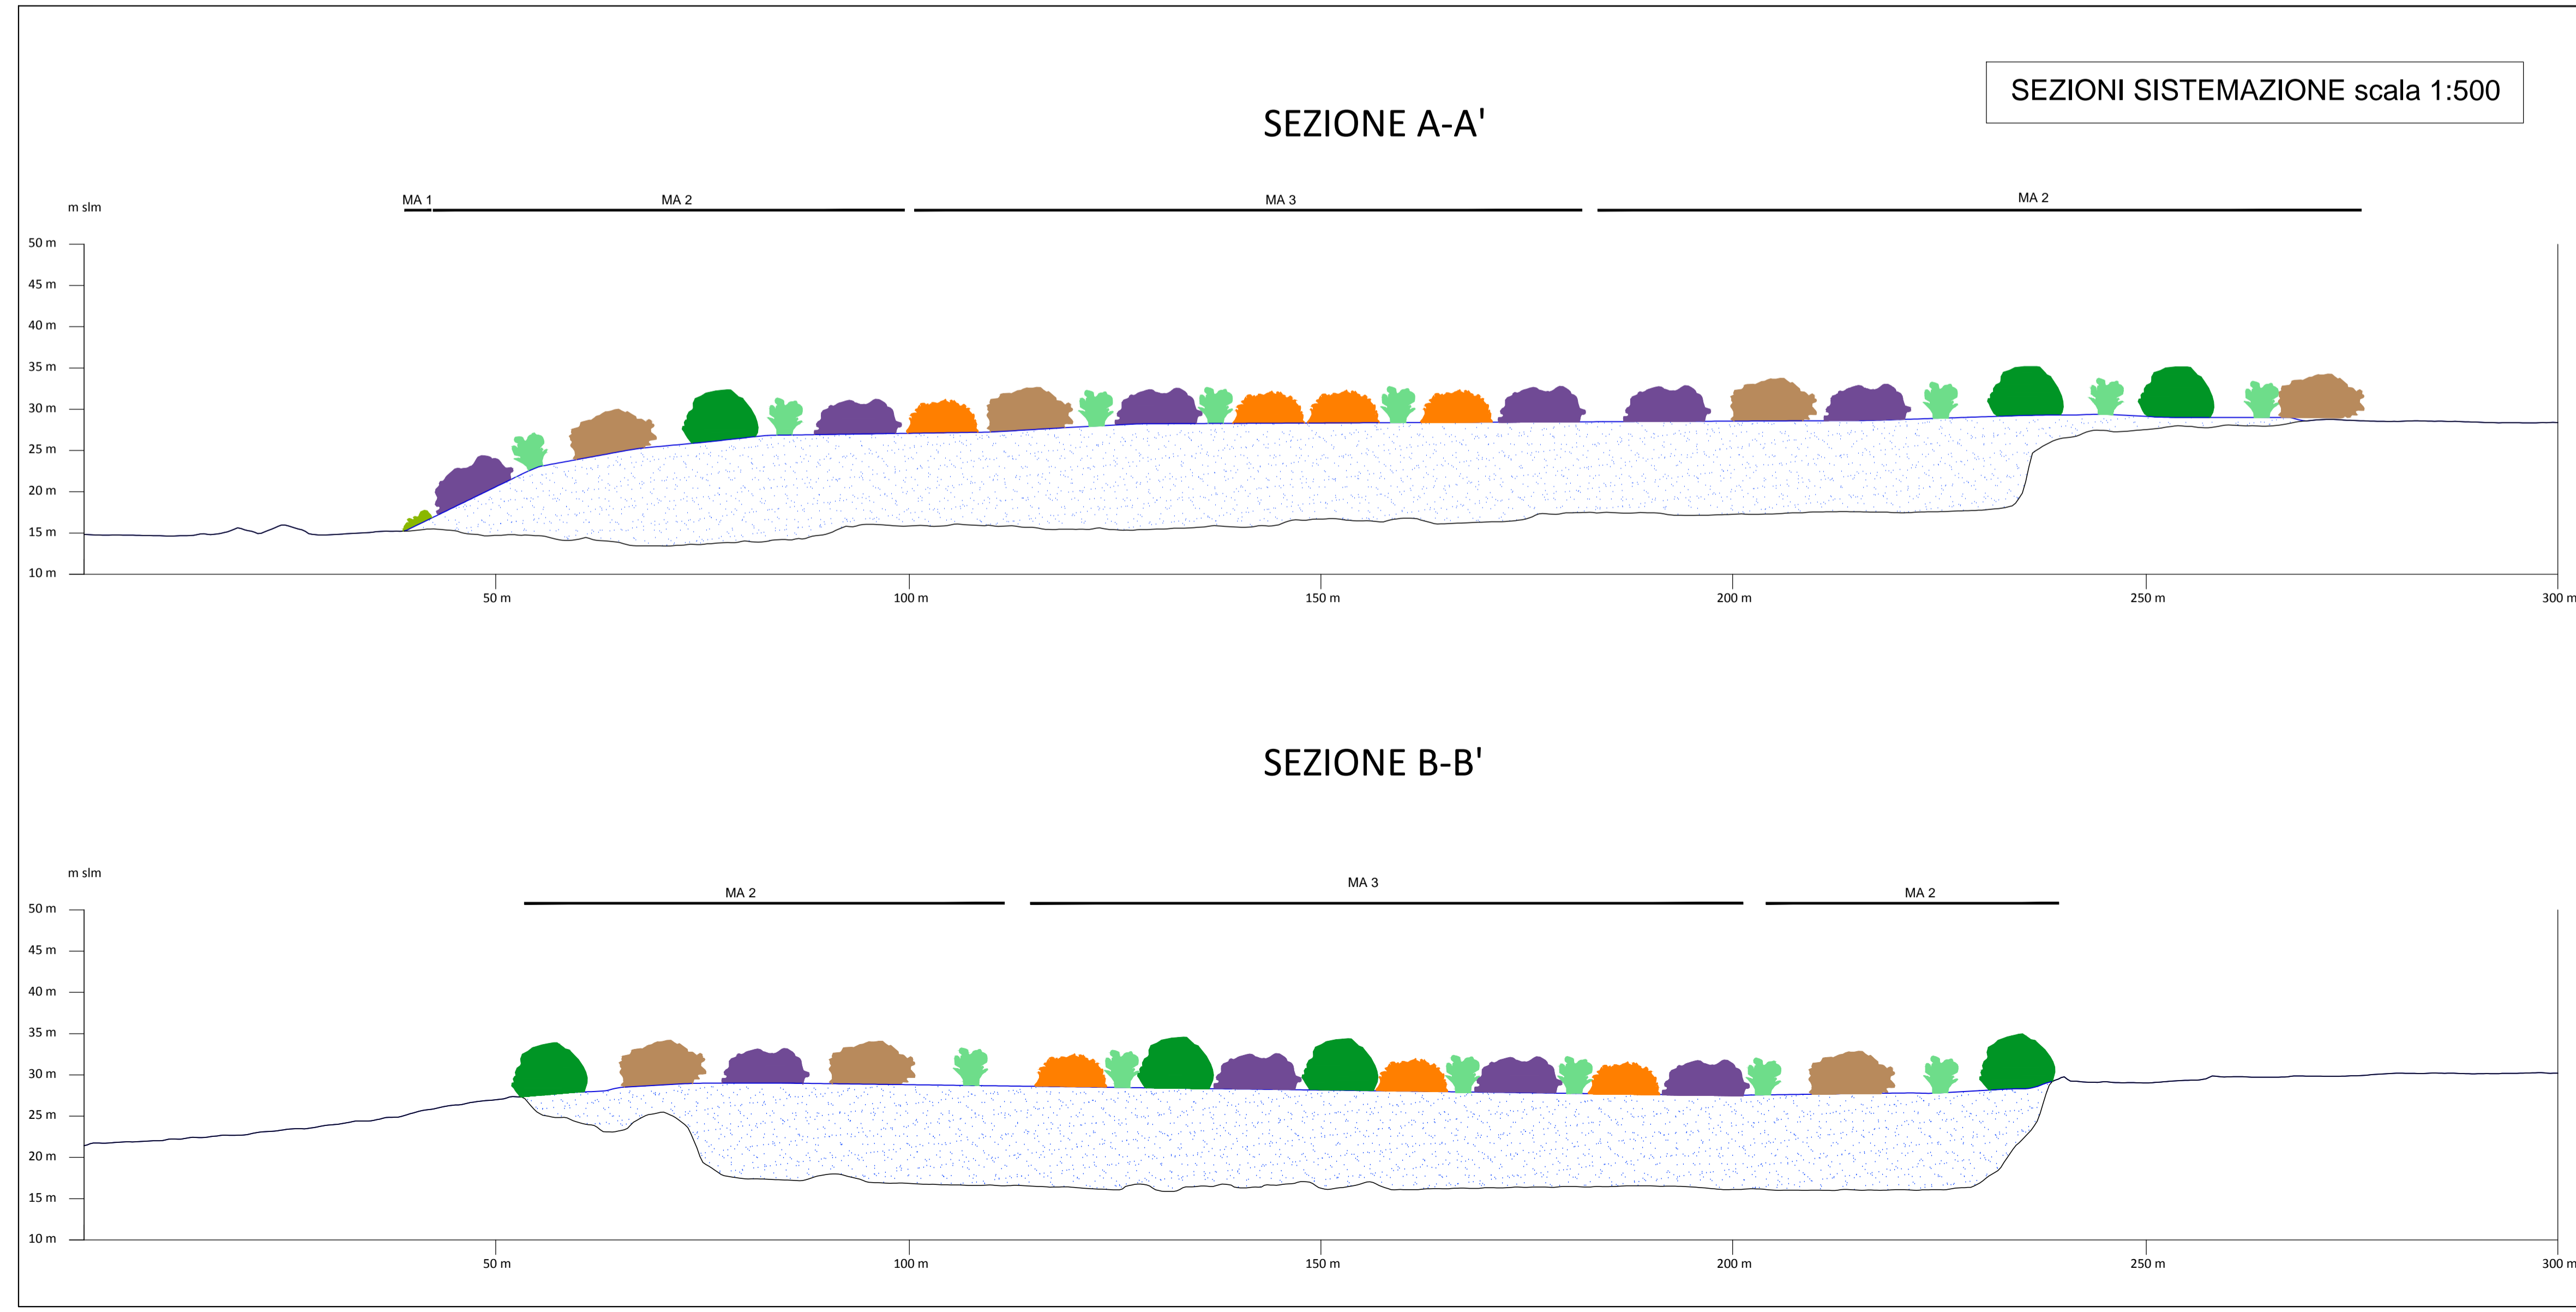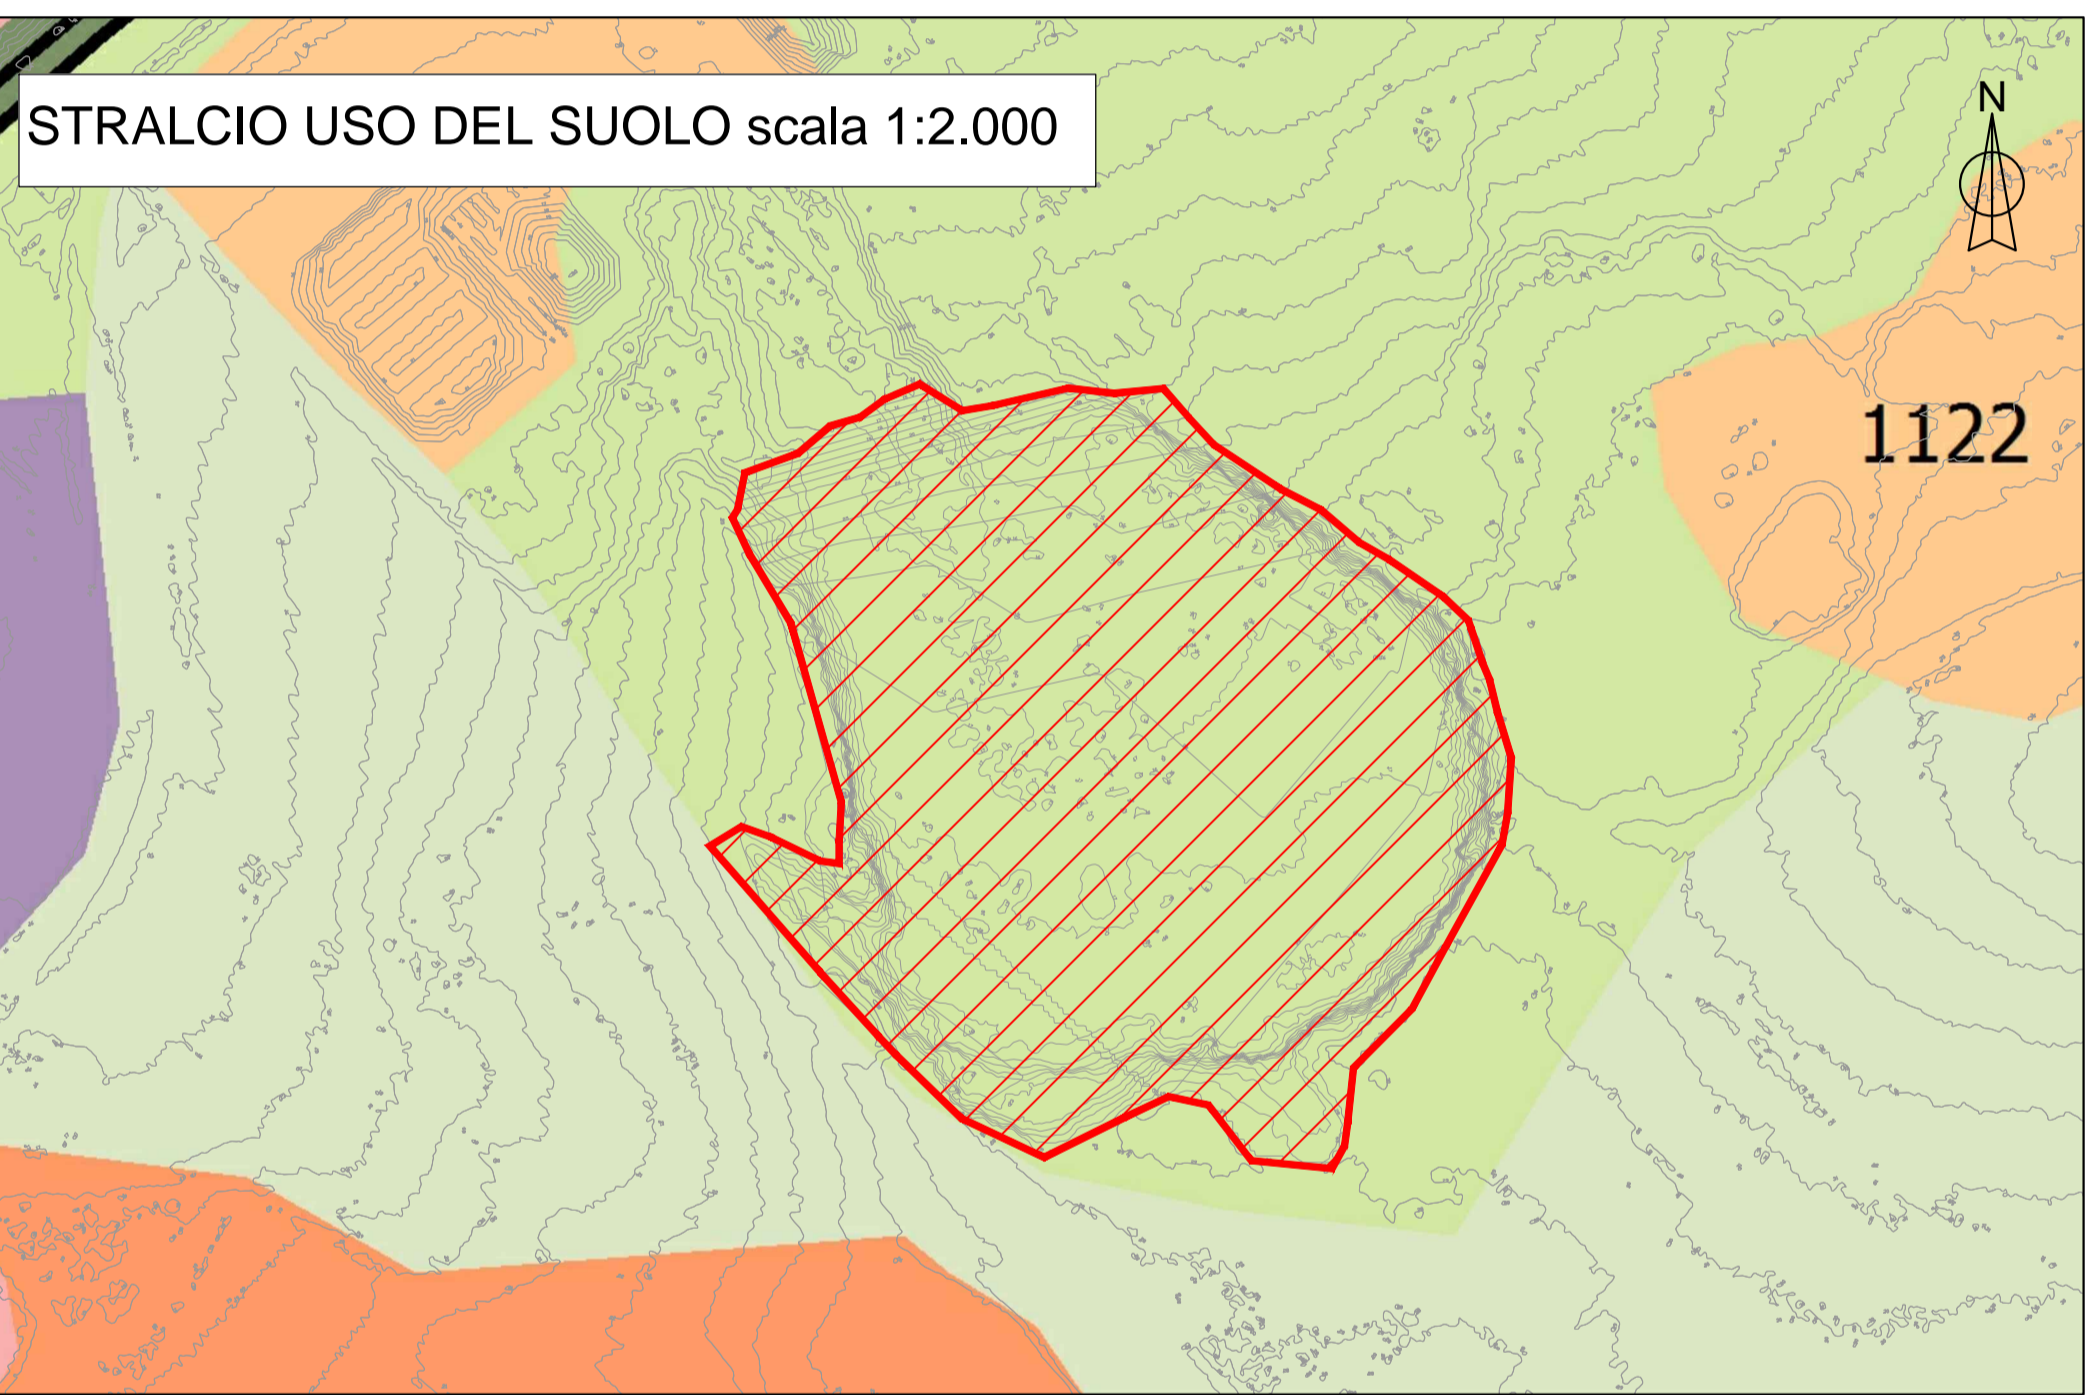

Anas SpA
Direzione Centrale Progettazione

S.S. 131 di "Carlo Felice"
Adeguamento e messa in sicurezza della S.S.131 dal km 108+300 al km 209+500
Risoluzione dei nodi critici - 1° e 2° stralcio

PROGETTO DEFINITIVO

PROGETTAZIONE: **ANAS - DIREZIONE CENTRALE PROGETTAZIONE**

PROGETTISTI: Dott. Ing. CARLO BOSMAN Ordine Ing. di Roma n. 16449 Dott. Ing. ENRICO MITICA Ordine Ing. di Roma n. 20228	GRUPPO DI PROGETTAZIONE ANAS: Dott. Ing. ADRIANO DEVOTIFRANCESCO Ordine Ing. di Roma n. 19116 Dott. Ing. FELIX MARIA SOCCODATO Ordine Ing. di Roma n. 19861	RESPONSABILE DEL S.I.A.: Dott. Ing. ROBERTO NIGGI Ord. Ing. Prov. RM n. 20458	RESPONSABILI DI SERVIZI INGEGNERIA: Dott. Ing. Fulvio Merlo Soccodato Dott. Ing. Alessandro Micheli Dott. Ing. Achille Devotifranceschi Dott. Ing. Fabio Guadagni Dott. Geol. Serena Masetto
--	--	--	--

PROTOCOLLO DATA

INTERVENTI DI INSERIMENTO PAESAGGISTICO AMBIENTALE
Sistemazione ambientale dei siti di deposito 1/7

REV.	DESCRIZIONE	DATA	REDATTO	VERIFICATO	APPROVATO
A	EMISSIONE	Febbraio 2015	Ing. A. Corcelli	Ing. G. Beretta	Ing. Soccodato