




PLANIMETRIA STATO ATUALE SU CARTOGRAFIA scala 1:2.000

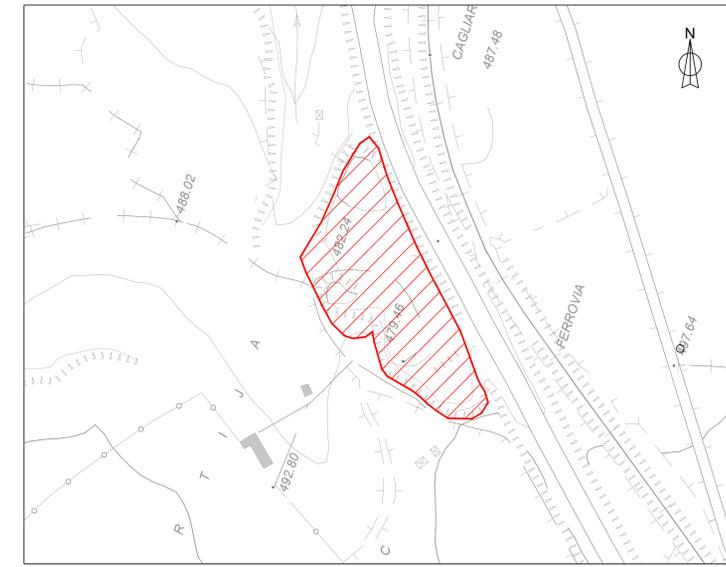


PLANIMETRIA STATO ATUALE SU ORTOFOTO scala 1:2.000




RIPRISTINO VEGETAZIONALE PLANIMETRIA scala 1:1.000

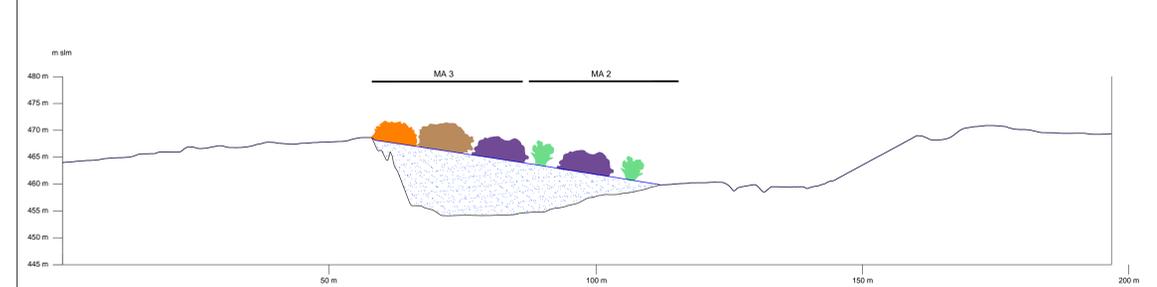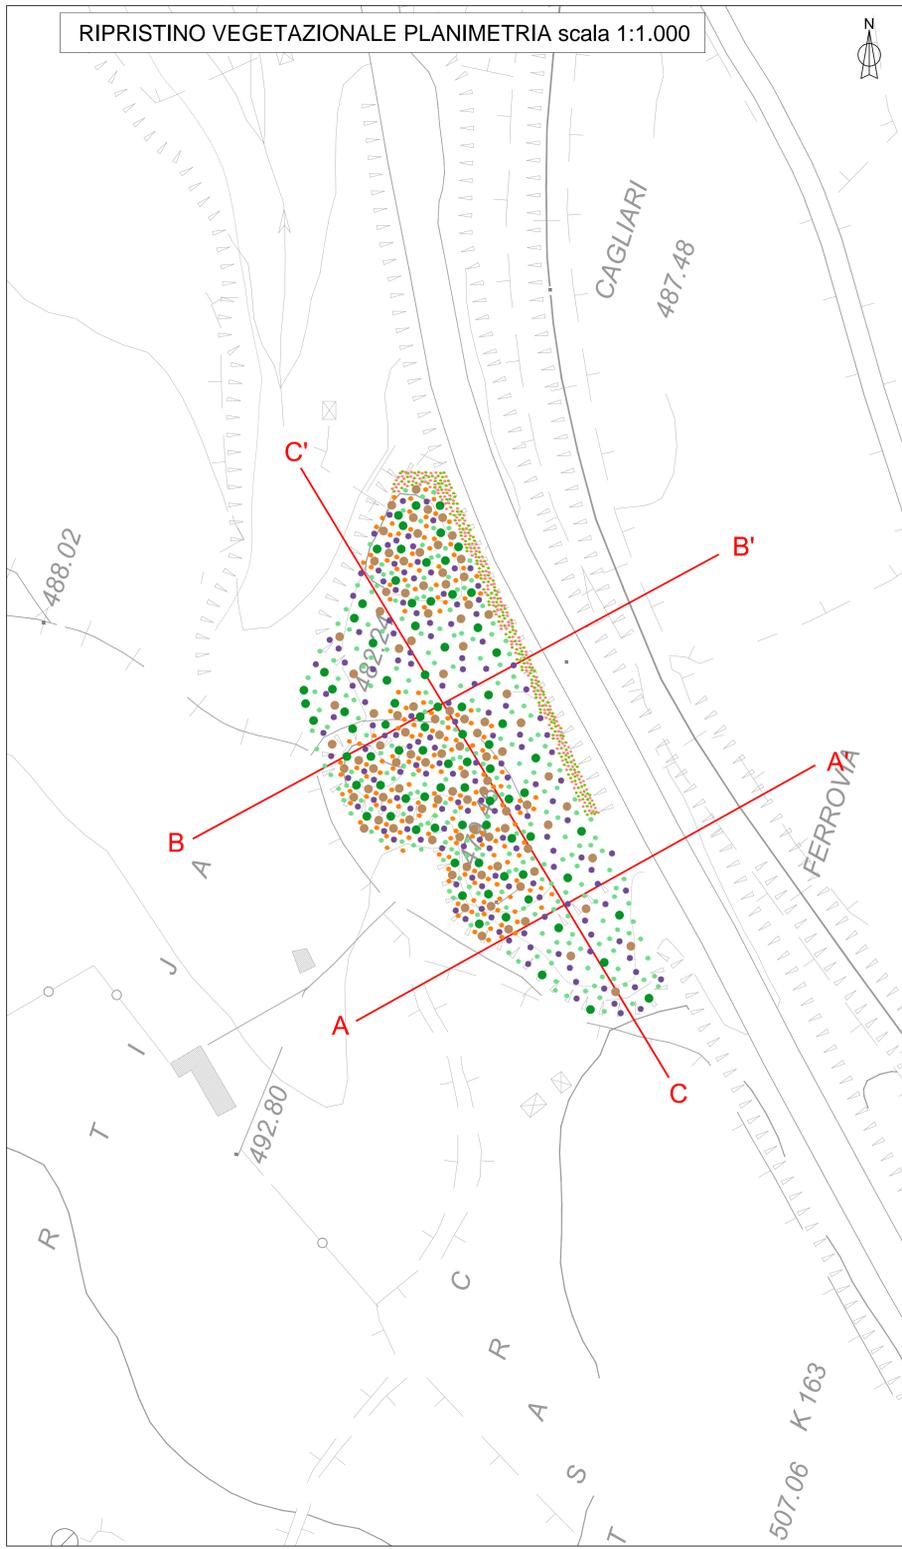

SEZIONE A-A'

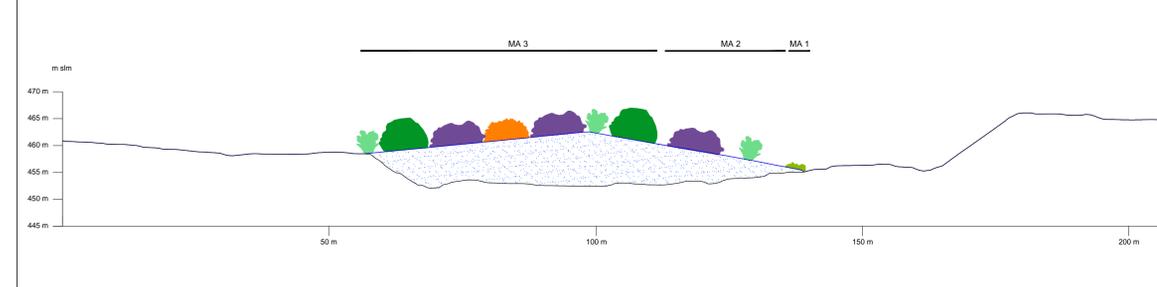

SEZIONE B-B'

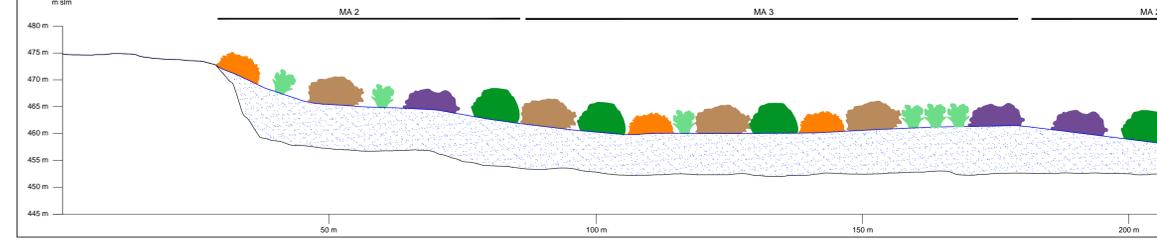

SEZIONE C-C'

LEGENDA

- RIPRISTINO VEGETAZIONALE PLANIMETRIA**
- Pistacia lentiscus
  - Rhamnus alaternus
  - Myrtus communis
  - Spartium junceum
  - Asphodelus microcarpus
  - Cistus incanus
  - Cistus salvifolius
- SEZIONI**
- Materiale di deposito
  - MA 1 - Massa arbustiva di piccola dimensione e poco eterogenea in specie e fitta
  - MA 2 - Massa arbustiva di medio-grande dimensione delle specie, eterogenea e fitta
  - MA 3 - Massa arbustiva di media dimensione ed eterogeneità delle specie e poco fitta

Numero di individui per specie utilizzate nell'ambito dei siti di impianto previsti

Sito 300077 km 163							
Setto di impianto	Superficie*	Cistus incanus	Cistus salvifolius	Rhamnus alaternus	Myrtus communis	Asphodelus microcarpus	Spartium junceum
MA 1	675	193	167				
MA 2	6500			26	26	78	104
MA 3	5950			72	96	96	144

\* Indicazione in mq

- PLANIMETRIA STATO ATUALE SU ORTOFOTO E CARTOGRAFIA**
- Perimetrazione Area di deposito
- STRALCIO VINCOLI**
- Art.142 lett. g - Territori coperti da foreste e da boschi
  - Art.143 - Fiumi, torrenti e altri corsi d'acqua
  - Art.143 Laghi naturali, invasi artificiali, stagni lagune
- STRALCIO USO DEL SUOLO**
- 2111 - Seminativi in aree non irrigue
  - 2112 - Prati artificiali
  - 231 - Prati stabili
  - 321 - Aree a pascolo naturale
  - 3231 - Macchia mediterranea
  - 3241 - Aree ricostituzione naturale
- STRALCIO PUC del comune di Macomer**
- Sottozona E3

**Anas SpA**  
Direzione Centrale Progettazione

**S.S. 131 di "Carlo Felice"**  
Adeguamento e messa in sicurezza della S.S.131 dal km 108+300 al km 209+500  
Risoluzione dei nodi critici - 1° e 2° stralcio

PROGETTO DEFINITIVO

PROGETTAZIONE: **ANAS - DIREZIONE CENTRALE PROGETTAZIONE**

PROGETTISTI:	GRUPPO DI PROGETTAZIONE ANAS
Dott. Ing. CARLO BOSMAN Ordine Ing. di Roma n. 16449	Dott. Ing. Carlo Bosman - Responsabile di progetto
Dott. Ing. ENRICO MITIGA Ordine Ing. di Roma n. 20228	Dott. Ing. Gabriele Giovanni - Cartografia
IL GEOLOGO Dott. Geol. STEFANO SERAVELLI Ordine Geol. Lazio n. 659	Dott. Ing. Gianluca Biondi - Ambientale
IL RESPONSABILE DEL S.I.A. Dott. Ing. GIANFRANCO BERTINI Ord. Ing. Prov. RM n. 20458	Dott. Ing. Adriano Corbelli - Ambientale
COORDINATORE PER LA SICUREZZA IN FASE DI PROGETTAZIONE Dott. Arch. ROBERTO RIGGI Ordine Architetti Prov. RM n. 10554	Dott. Ing. Stefano Giorgi - Geologia
VISTO: IL RESP. DEL PROCEDIMENTO Dott. Ing. ANTONIO SCALAMANDRE'	Dott. Ing. Enrico Mitiga - Geotecnico
PROTOCOLLO	DATA

INTERVENTI DI INSERIMENTO PAESAGGISTICO AMBIENTALE

Sistemazione ambientale dei siti di deposito 4/7

CODICE PROGETTO	LV. PROJ.	NUM. PROJ.	NOME FILE	REVISIONE	SCALA:
DFPCA09	09	1401	100_LA_00_AMB_DI_USA.DWG	A	VARIE
C					
B					
A	EMISSIONE	Febbraio 2015	Ing. A. Corbelli	Ing. G. Bertini	Ing. Succodato
REV.	DESCRIZIONE	DATA	REDATTO	VERIFICATO	APPROVATO