R8

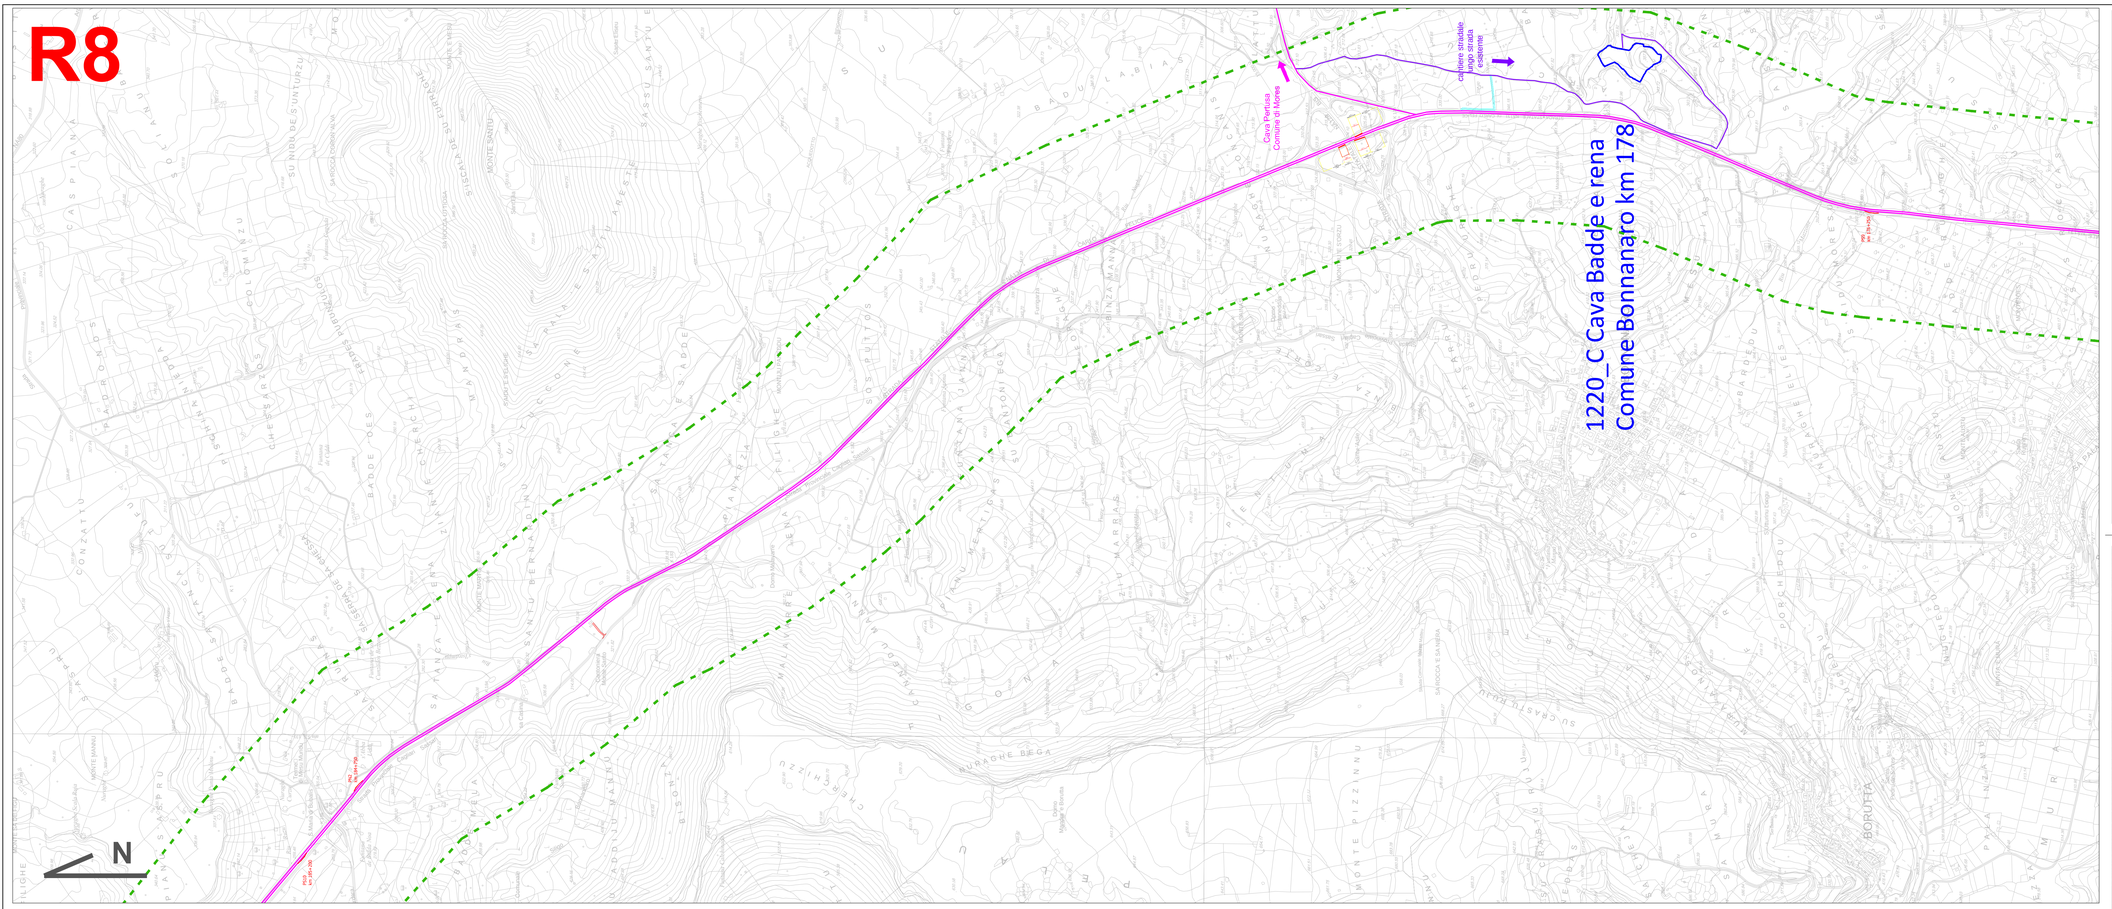

R7

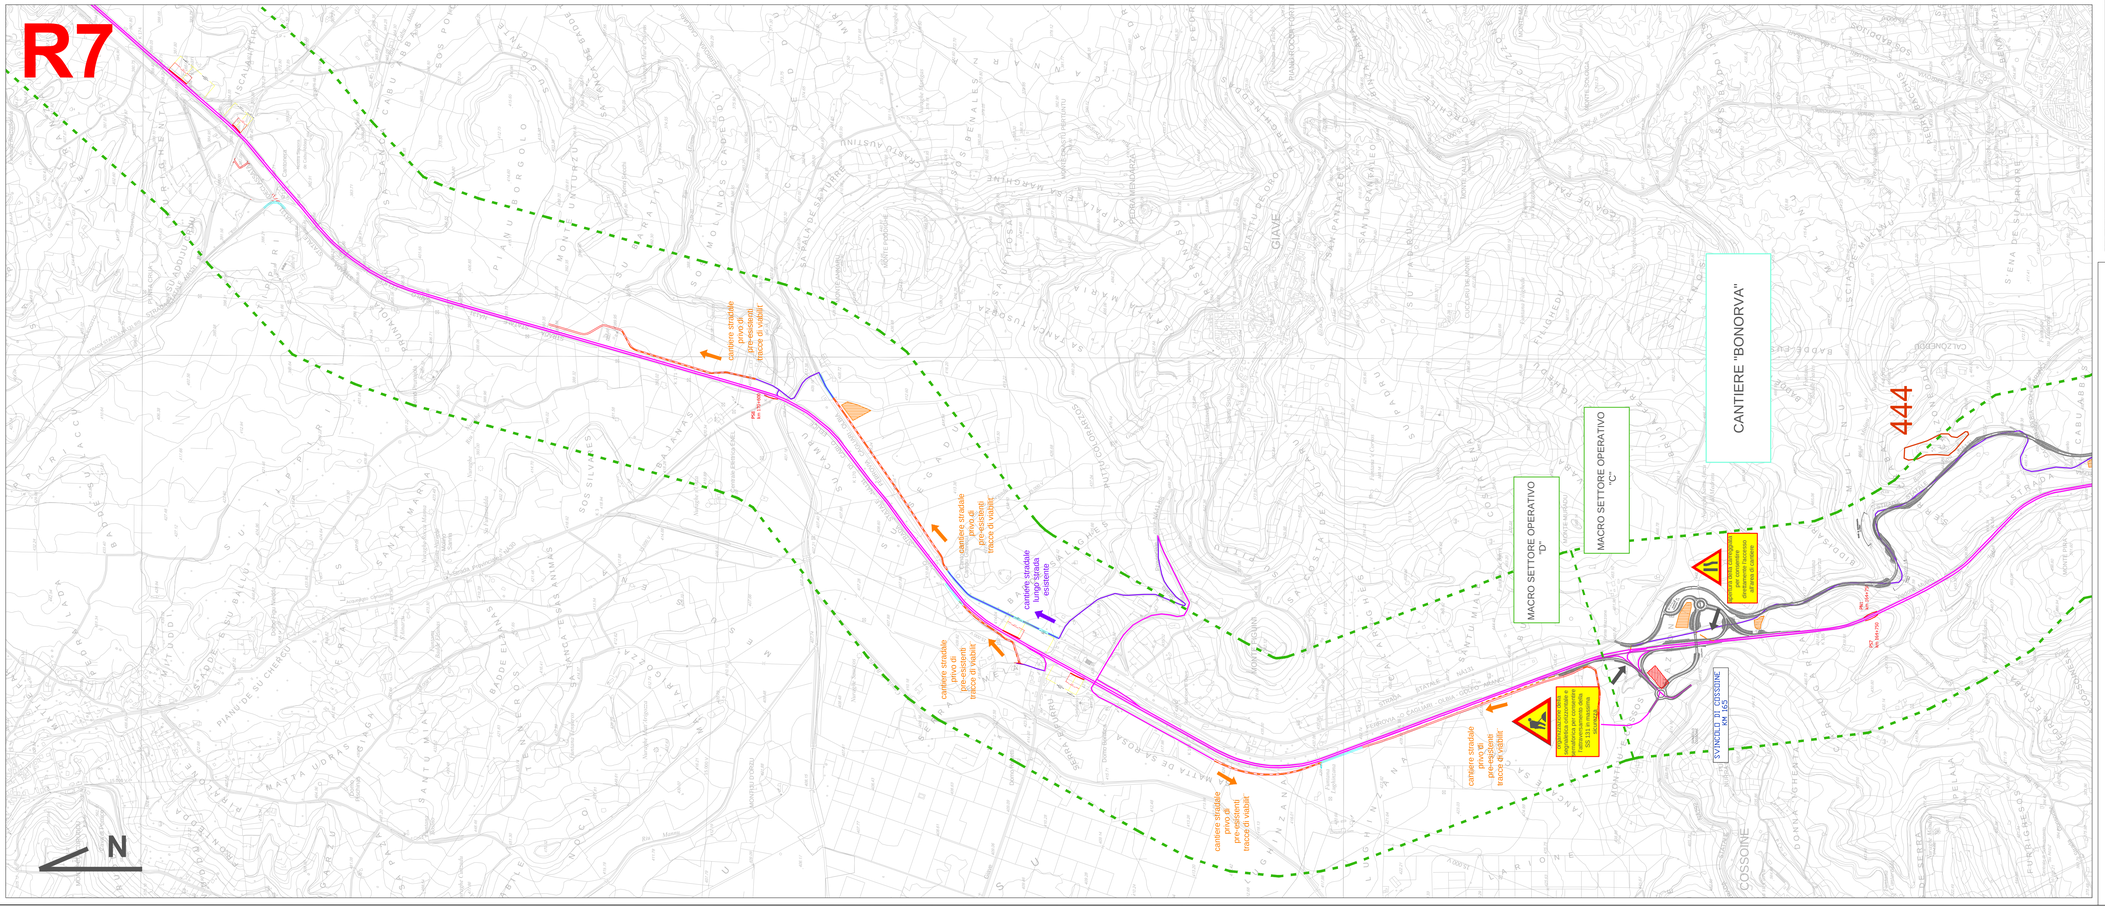

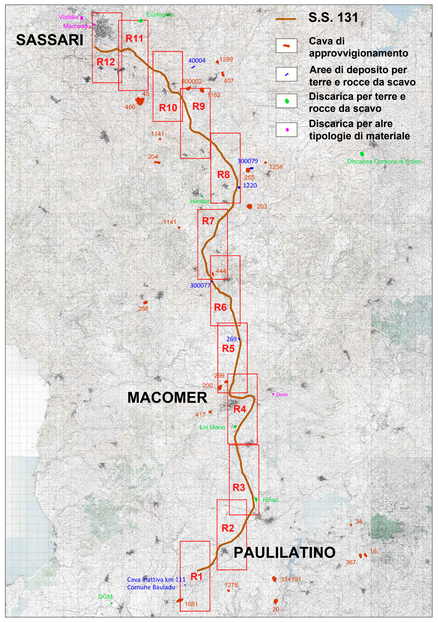

LEGENDA

- Svincoli e viabilità di nuova realizzazione
- Interventi secondari: realizzazione nuova viabilità
- Interventi secondari: adeguamento viabilità esistente
- Macro Settori Operativi
- Cantiere "logistico"
- Cantiere "operativo"
- Viabilità di cantiere: reticolo stradale principale
- Viabilità di cantiere: reticolo stradale secondario, tratti stradali in adeguamento e piste di nuova realizzazione
- Viabilità di cantiere: piste di nuova realizzazione
- Cave di approvvigionamento
- Aree di deposito per terre e rocce di scavo

Anas SpA

Direzione Centrale Progettazione

S.S. 131 di "Carlo Felice"

Adeguamento e messa in sicurezza della S.S.131
dal km 108+300 al km 209+500
Risoluzione dei nodi critici - 1° e 2° stralcio

PROGETTO DEFINITIVO

PROGETTAZIONE: ANAS - DIREZIONE CENTRALE PROGETTAZIONE

PROGETTISTI:

Dott. Ing. CARLO BOSMAN
Ordine Ing. di Roma n. 16449

Dott. Ing. ENRICO MITTIGA
Ordine Ing. di Roma n. 20228

Dott. Ing. ACHILLE DEVITOFRANCESCHI
Ordine Ing. di Roma n. 19116

Dott. Ing. FLAVIO MARIA SICCODATO
Ordine Ing. di Roma n. 18861

IL GEOLOGO
Dott. Geol. STEFANO SERANGELI
Ordine Geol. Lazio n. 659

IL RESPONSABILE DEL S.I.A.
Dott. Ing. GINEVRA BERETTA
Ord. Ing. Prov. RM n. 20458

Dott. Ing. ADRIANA CORCELLI
Ord. Ing. Prov. RM n. 33764

COORDINATORE PER LA SICUREZZA IN FASE DI PROGETTAZIONE
Dott. Arch. ROBERTO ROGGI
Ordine Architetti Prov. RM n° 10554

VISTO: IL RESP. DEL PROCEDIMENTO
Dott. Ing. ANTONIO SCALAMANDRE'

GRUPPO DI PROGETTAZIONE ANAS

Dott.Ing.	*Carlo Bosman*	– *Responsabile di progetto*
Dott.Ing.	*Gabriele Giovannini*	– *Cartografia*
Dott.Ing.	*Ginevra Beretta*	– *Ambiente*
Dott.Geol.	*Giuseppe Cardillo*	– *Ambiente*
Dott.Ing.	*Adriana Corcelli*	– *Ambiente*
Dott.Geol.	*Stefano Serangeli*	– *Geologia*
Dott.Ing.	*Enrico Mittiga*	– *Geotecnico*
Dott.Ing.	*Attilio Pistilli*	– *Idraulica*
Dott.Ing.	*Gianfranco Fusani*	– *Strade*
Dott.Ing.	*Francesco Privinzi*	– *Strade*
Geom.	*Claudio D'Arcangelo*	– *Strade*
Dott.Ing.	*Alessandro Piccarreta*	– *Opere civili*
Geom.	*Pietro Tomasiello*	– *Opere civili*
Geom.	*Carmelo Zemo*	– *Espropri*
Dott.Ing.	*Pierluigi Fabbro*	– *Interferenze*
Dott.Ing.	*Francesco Bezzi*	– *Impianti*
Geom.	*Stefano De Masi*	– *Computi e capitolati*
Geom.	*Marco Sphiuti*	– *Sicurezza*
Dott.Arch.	*Roberto Rogg*	– *Sicurezza*

RESPONSABILI DI SERVIZI INGEGNERIA

Dott.Ing.	*Fulvio Maria Soccodato*	– *Territorio*
Dott.Ing.	*Alessandro Micheli*	– *Geotecnica e Impianti*
Dott.Ing.	*Achille Devitofrancesechi*	– *Opere Civili*
Geom.	*Fabio Quondam*	– *Computi e capitolati*
Dott.Geol.	*Serena Mojetta*	

PROTOCOLLO | DATA

CANTIERIZZAZIONE

PLANIMETRIA AREE DI CANTIERE E VIABILITA' DI SERVIZIO (QUADRANTI R7 E R8)
TAV 4/6

CODICE PROGETTO														NOME FILE	REVISIONE	SCALA:
PROGETTO		LIV. PROG.		N. PROG.										DPO09_D_1401_T00_OA00_CAN_PL04_A.DWG		
D	P	C	A	0	9	D	1	4	0	1				CODICE ELAB. T00CA00CANPL04	A	1:10.000

REV.	DESCRIZIONE	DATA	REDATTO	VERIFICATO	APPROVATO
C					
B					
A	EMISSIONE	Febbraio 2015	Ing. A. Corcelli	Ing. G. Beretta	Ing. Soccodato