

R12



R11



Marceddu

Ecologica


MACRO SETTORE OPERATIVO "E"

Cava Bussada
Comune di Truggia

cantiere stradale
per il primo di
cavo di
cavo di

LEGENDA

- Svincoli e viabilità di nuova realizzazione
- Interventi secondari: realizzazione nuova viabilità
- Interventi secondari: adeguamento viabilità esistente
- Macro Settori Operativi
- Cantiere "logistico"
- Cantiere "operativo"
- Viabilità di cantiere: reticolo stradale principale
- Viabilità di cantiere: reticolo stradale secondario, tratti stradali in adeguamento e piste di nuova realizzazione
- Viabilità di cantiere: piste di nuova realizzazione
- Discariche autorizzate per terre e rocce da scavo
- Discariche per altre tipologie di materiale

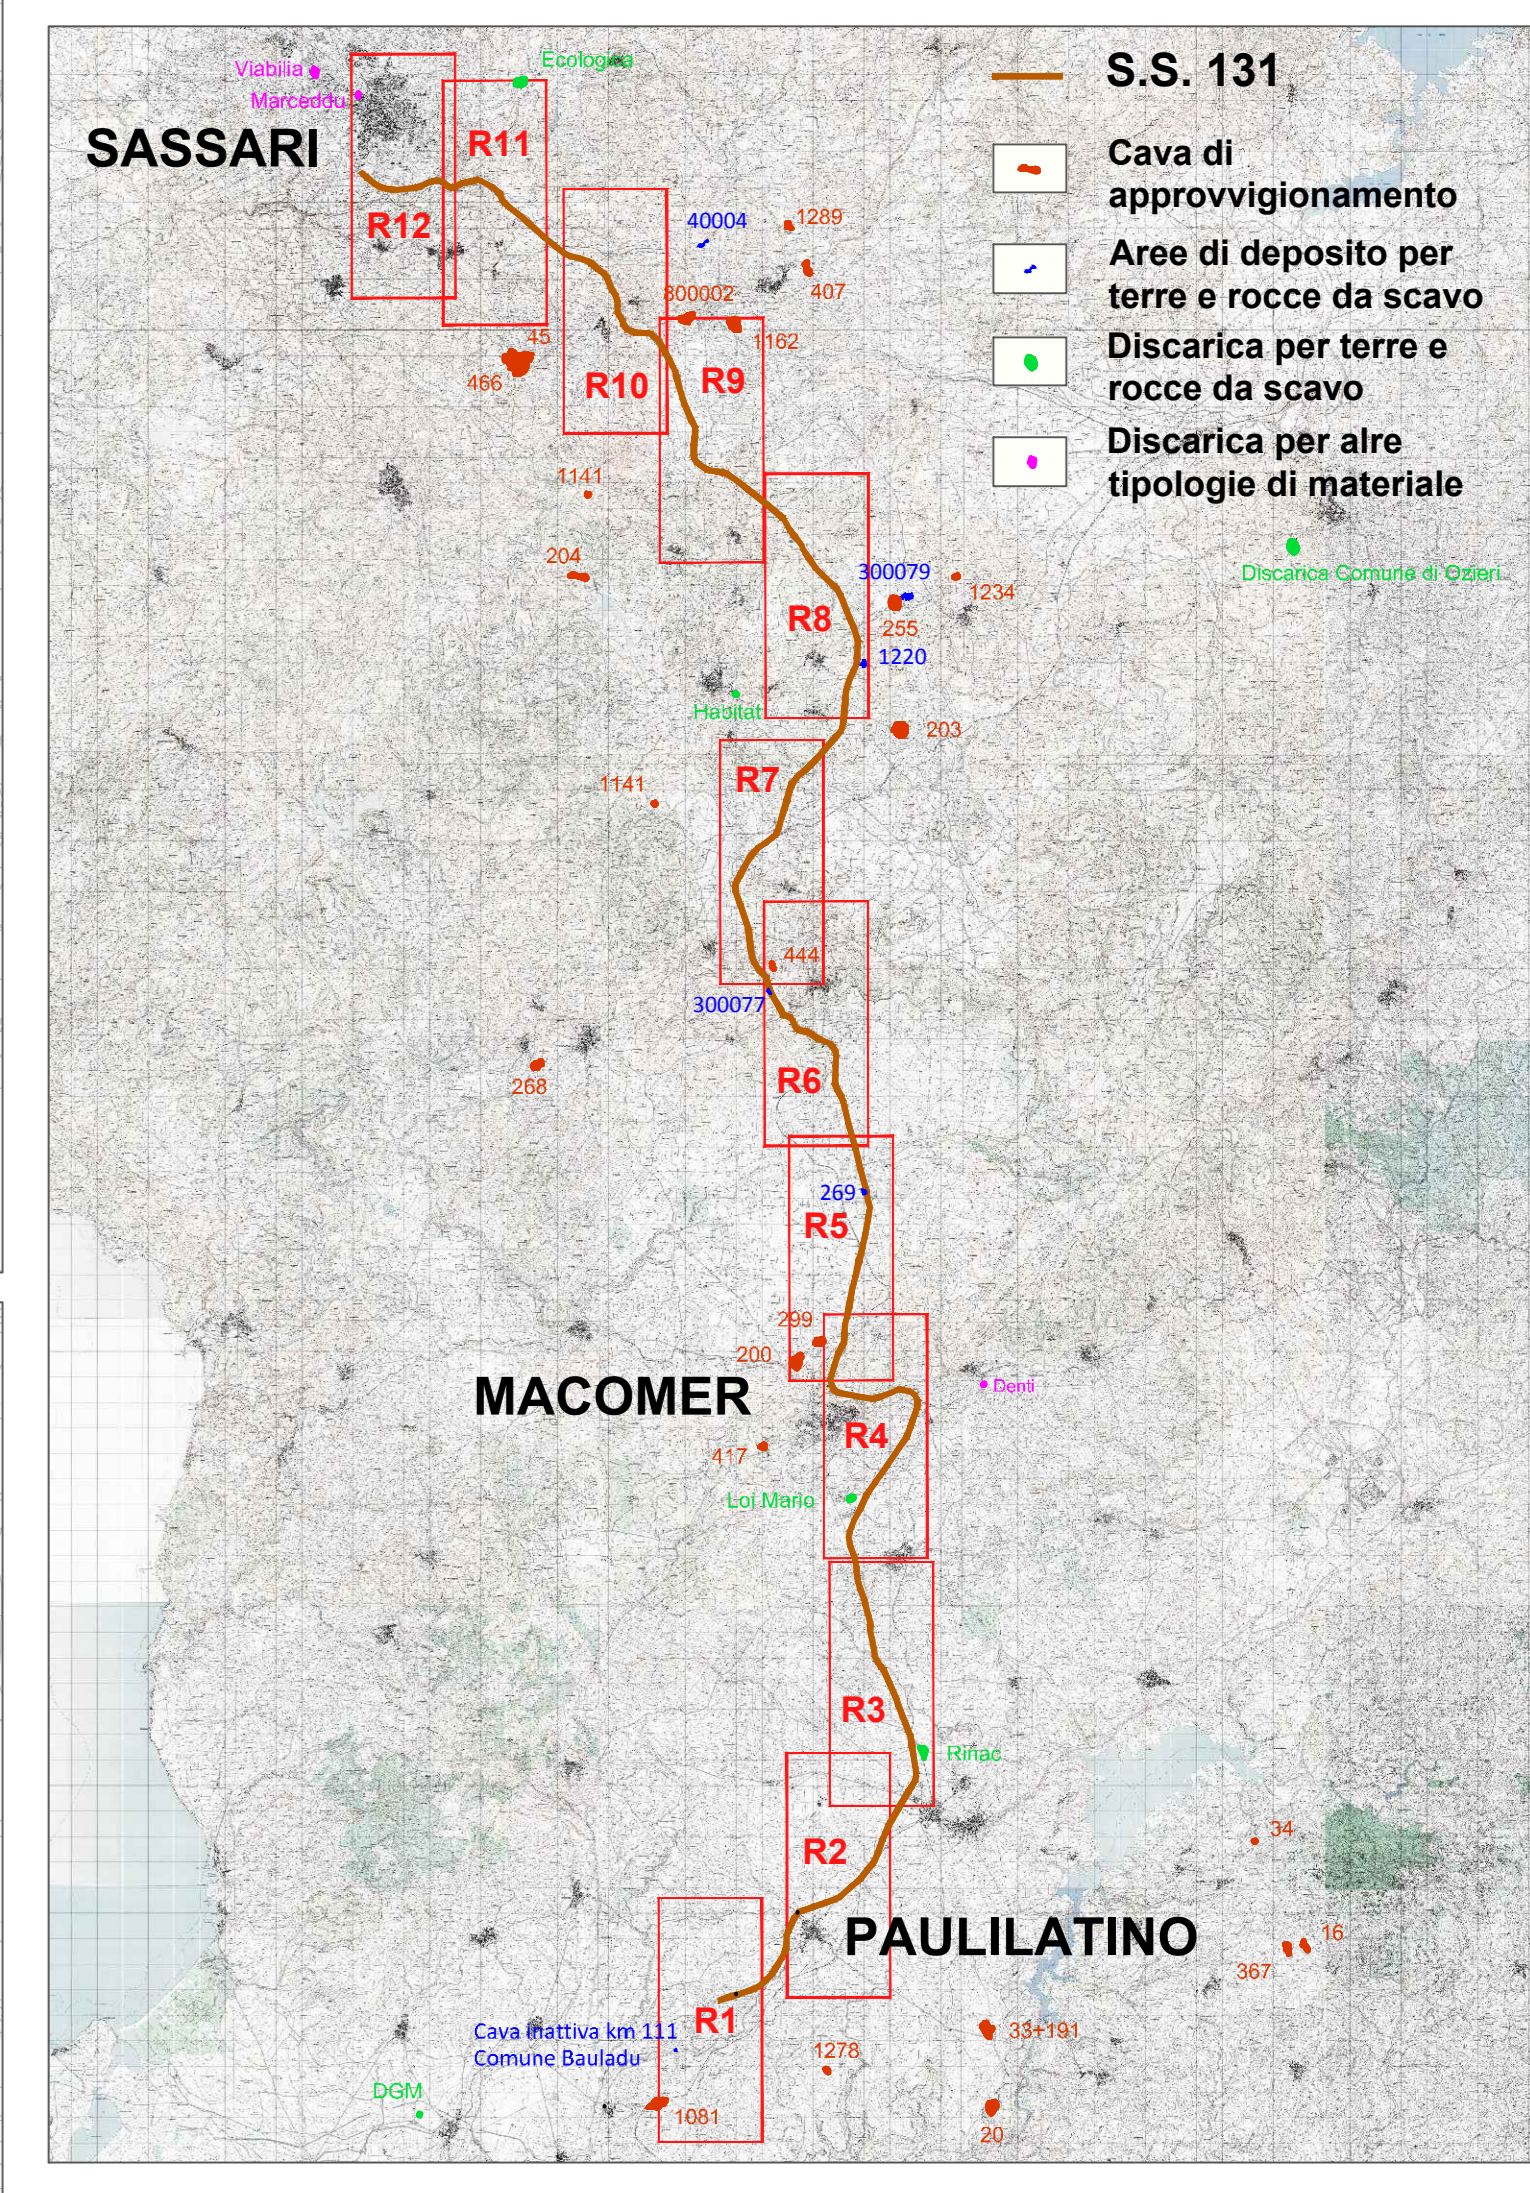

Anas SpA

Direzione Centrale Progettazione

S.S. 131 di "Carlo Felice"

Adeguamento e messa in sicurezza della S.S.131
dal km 108+300 al km 209+500
Risoluzione dei nodi critici - 1° e 2° stralcio

PROGETTO DEFINITIVO

PROGETTAZIONE: **ANAS - DIREZIONE CENTRALE PROGETTAZIONE**

PROGETTISTI:		GRUPPO DI PROGETTAZIONE ANAS	
Dir. Ing. CARLO BOSMAN Ordine Ing. di Roma n. 18449	Dir. Ing. ACHILLE DEVOTIFRANCESCO Ordine Ing. di Roma n. 19116	Dir. Ing. Carlo Bosman Saverio Sironi Giovanni Baretta Antonio Corallo Antonio Corallo	- Responsabile di progetto - Cartografia - Ambiente - Ambiente - Ambiente
Dir. Ing. LINDO BERTINI Ordine Ing. di Roma n. 20228	Dir. Ing. FILIPPO ANNI SOCCODATO Ordine Ing. di Roma n. 18881	Dir. Ing. Stefano Sorrentino Dir. Ing. Enrico Milioli Dir. Ing. Francesco Pizzoni Dir. Ing. Claudio Sironi Dir. Ing. Alessandro Pizzoni Dir. Ing. Francesco Sironi Dir. Ing. Francesco Sironi Dir. Ing. Roberto Sironi Dir. Ing. Roberto Sironi	- Sviluppo - Geologia - Strada - Strada - Opere civili - Opere civili - Impianti - Impianti - Sicurezza - Sicurezza
IL GEOLOGO:		IL RESPONSABILE DEL S.I.A.:	
Dir. Geol. STEFANO SORRANTINO Ordine Geol. Lazio n. 659	Dir. Ing. GIOVANNI BERETTA Dir. Ing. ADRIANO CORRELLI Dir. Ing. PIER LUIGI ANNI SOCCODATO	Dir. Ing. Roberto Sironi Dir. Ing. Roberto Sironi Dir. Ing. Roberto Sironi Dir. Ing. Roberto Sironi Dir. Ing. Roberto Sironi Dir. Ing. Roberto Sironi	- Sicurezza - Sicurezza - Sicurezza - Sicurezza - Sicurezza - Sicurezza
COORDINATORE PER LA SICUREZZA IN FASE DI PROGETTAZIONE:			
Dir. Arch. ROBERTO RIGGI Ordine Architetti Prov. AV n. 10254	Dir. Arch. ROBERTO RIGGI Ordine Architetti Prov. AV n. 10254	Dir. Arch. Roberto Raggi Dir. Arch. Roberto Raggi Dir. Arch. Roberto Raggi Dir. Arch. Roberto Raggi	- Sicurezza - Sicurezza - Sicurezza - Sicurezza
VISTO: IL RESP. DEL PROCEDIMENTO			
Dir. Ing. ANTONIO SOLAMINORE	Dir. Ing. Fulvio Maria Soccodato Dir. Ing. Alessandro Milioli Dir. Ing. Achille Devotifrancesco Dir. Ing. Saverio Milioli	Dir. Ing. Fulvio Maria Soccodato Dir. Ing. Alessandro Milioli Dir. Ing. Achille Devotifrancesco Dir. Ing. Saverio Milioli	- Territorio - Geologia e impianti - Opere civili - Opere civili e capitolati - Sicurezza
PROTOCOLLO	DATA		

CANTIERIZZAZIONE

PLANIMETRIA AREE DI CANTIERE E VIABILITA' DI SERVIZIO (QUADRANTI R11 E R12)
TAV 6/6

CODICE PROGETTO	NOME FILE	REVISIONE	SCALA:
PROGETTO	ELAB.		
D/PCA/09	D/14/01	001	1:10.000

REV.	DESCRIZIONE	DATA	REDATTO	VERIFICATO	APPROVATO
C					
B					
A	EMISSIONE	Febbraio 2015	Ing. A. Corvati	Ing. G. Baretta	Ing. Soccodato