


LEGENDA

	TELA	LINEA TELEFONICA AEREA
	TELI	LINEA TELEFONICA INTERRATA
	FO	FIBRA OTTICA INTERRATA
	MTA	LINEA ELETTRICA B. E. M. TENSIONE AEREA
	MTI	LINEA ELETTRICA B. E. M. TENSIONE INTERRATA
	H2O	ACQUEDOTTO
	ATA	LINEA ELETTRICA ALTA TENSIONE AEREA
	RF	FOGNATURA
	ILL	ILLUMINAZIONE PUBBLICA
	INT	INTERFERENZA SCONOSCIUTA

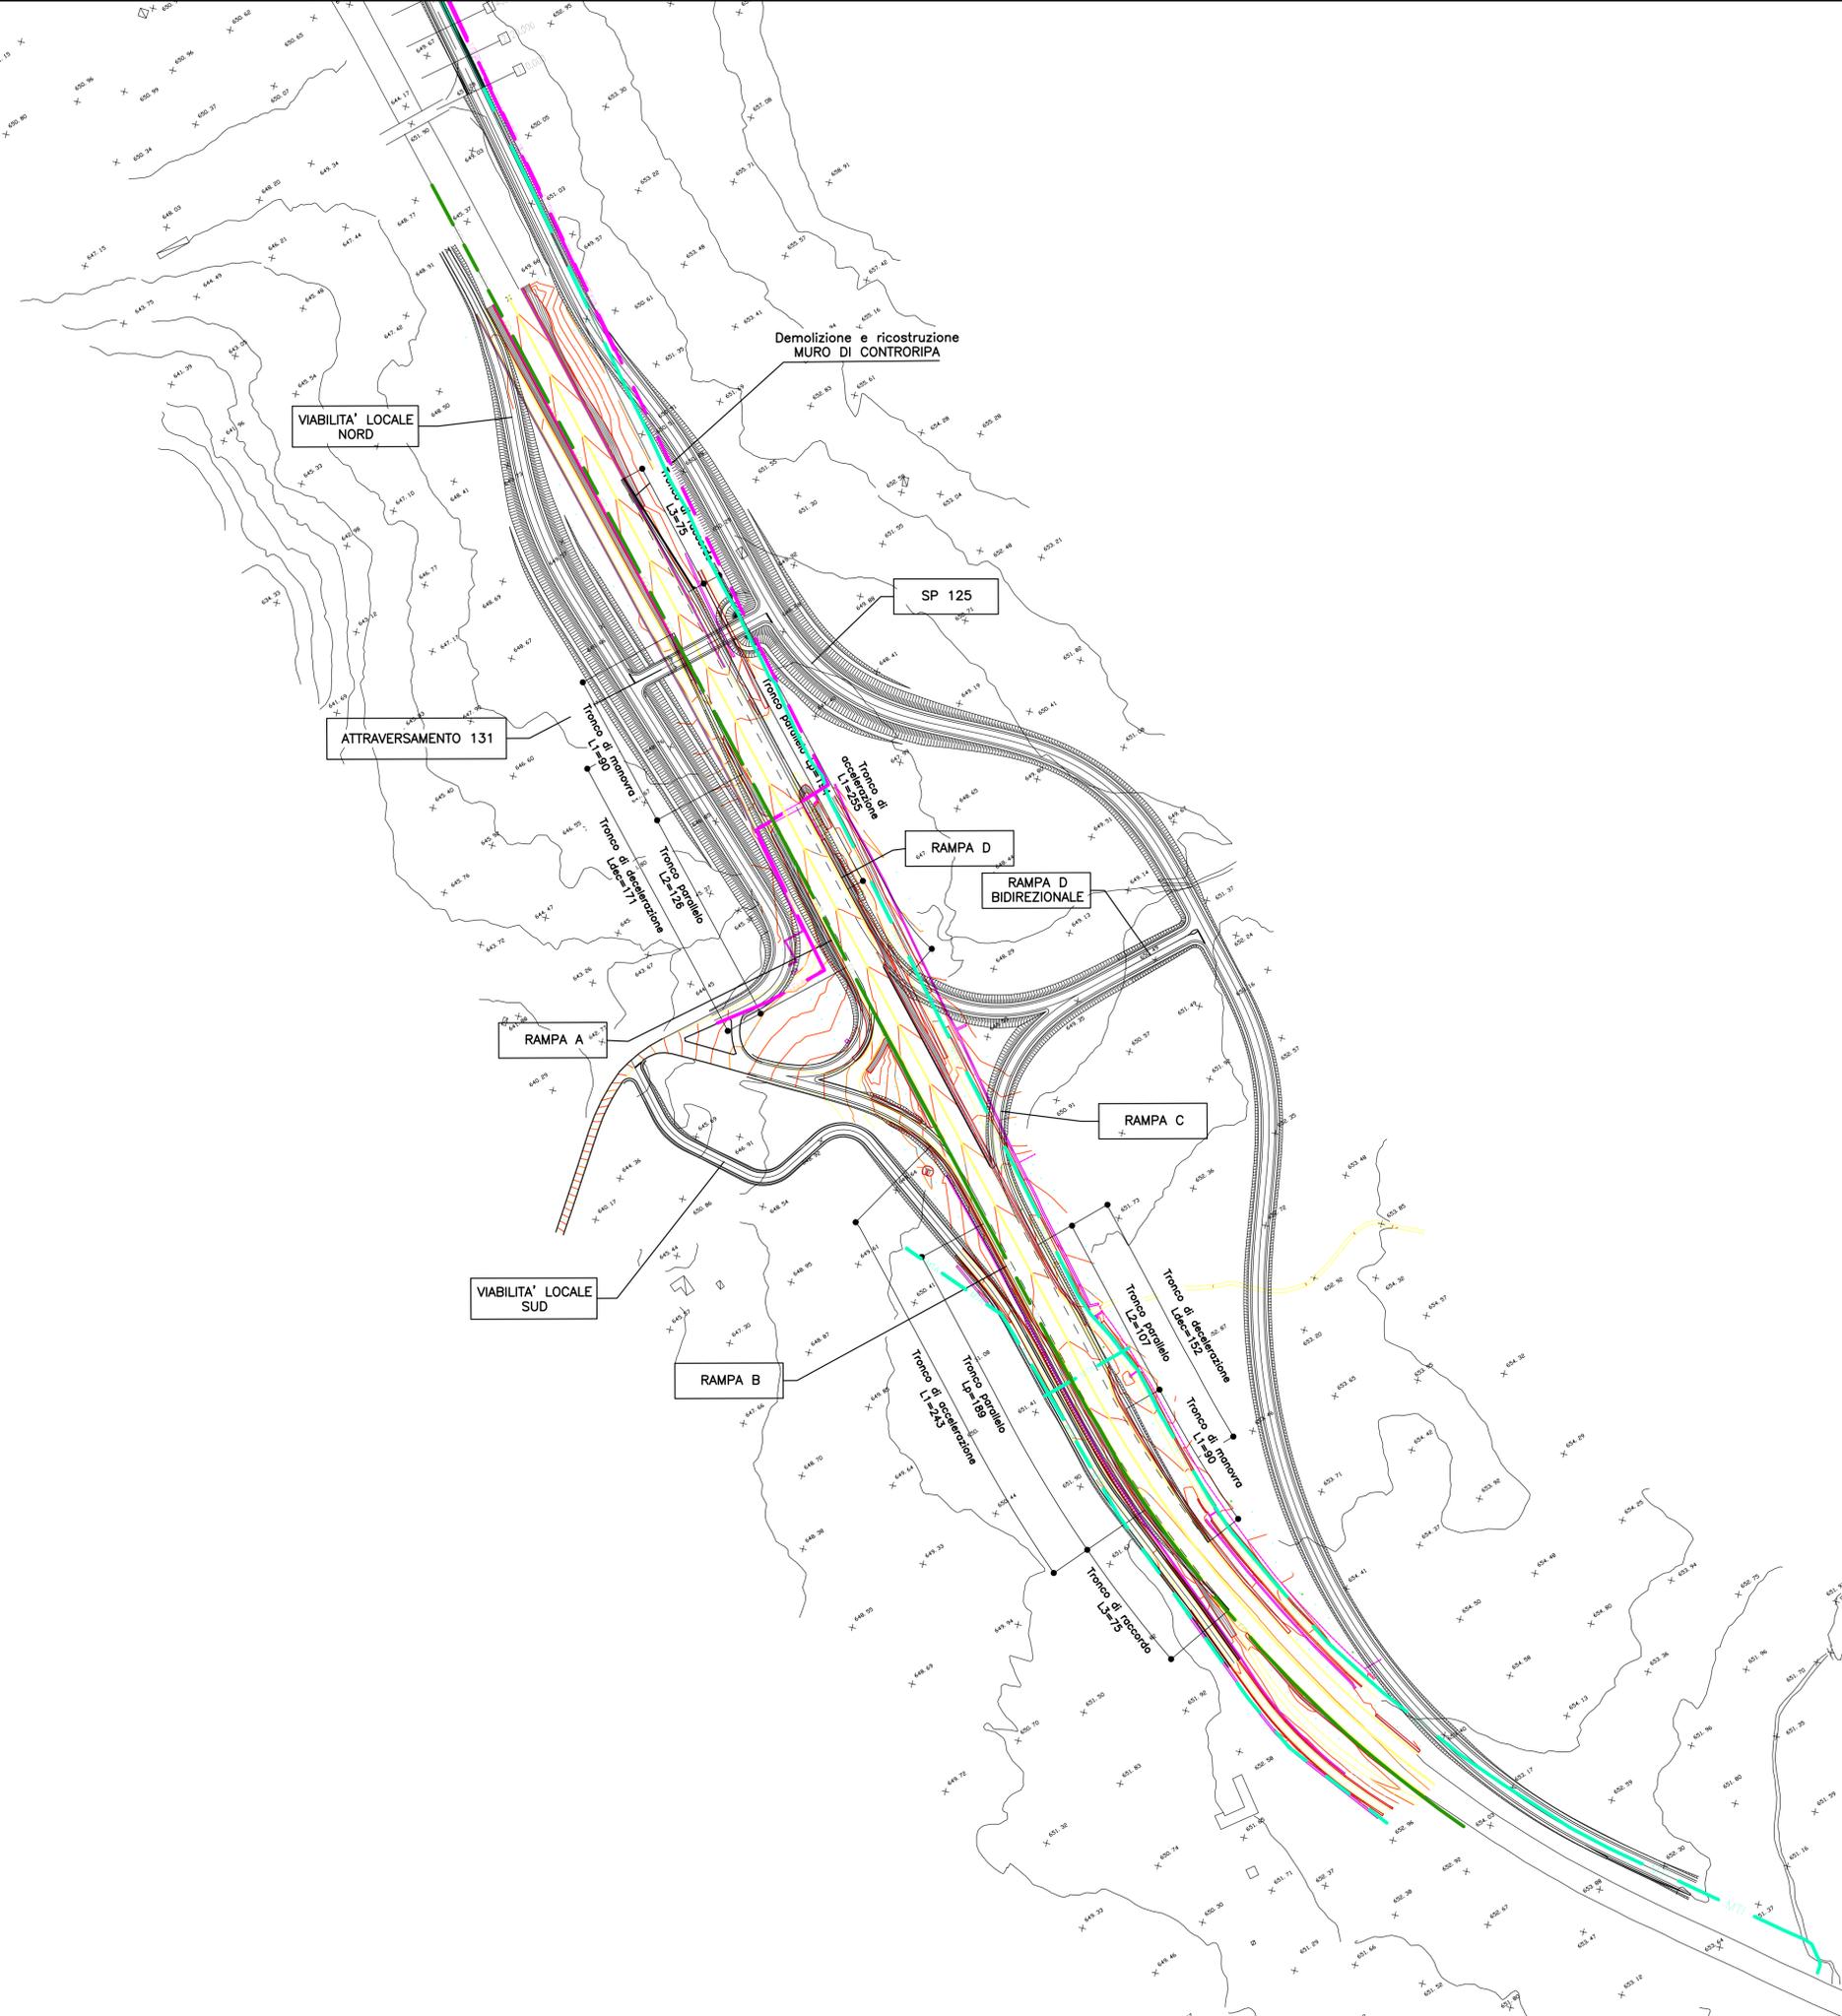

**Anas SpA**

Direzione Centrale Progettazione

**ADEGUAMENTO E MESSA IN SICUREZZA DELLA S.S. 131 DAL KM 108+300 AL KM 209+500 – RISOLUZIONE DEI NODI CRITICI 1° E 2° STRALCIO**

PROGETTO DEFINITIVO

PROGETTAZIONE: **ANAS - DIREZIONE CENTRALE PROGETTAZIONE**

<b>PROGETTISTI:</b> Dott. Ing. CARLO BOSMAN Ordine Ing. di Roma n. 16449 Dott. Ing. ENRICO MITTIGA Ordine Ing. di Roma n. 20228		<b>Dott. Ing. ACHILLE DEVTOFRANCESCHI</b> Ordine Ing. di Roma n. 19116 Dott. Ing. FULVIO MARIA SOCCODATO Ordine Ing. di Roma n. 18861		<b>GRUPPO DI PROGETTAZIONE ANAS</b> Dott. Ing. Carlo Bosman - Responsabile di progetto Dott. Ing. Gabriele Giovannini - Cartografia Dott. Geol. Giuseppe Carullo - Ambiente Dott. Ing. Adriano Corcelli - Ambiente Dott. Geol. Stefano Serangeli - Geologia Dott. Ing. Enrico Miliga - Geotecnica Dott. Ing. Attilio Petralia - Idraulica Dott. Ing. Gianfranco Fusani - Strade Dott. Ing. Francesco Primiani - Strade Geom. Claudio D'Arcangelo - Strade Dott. Ing. Alessandro Riccareta - Opere civili Carmelo Zema - Espropri Dott. Ing. Pierluigi Fabbro - Interferenze Dott. Ing. Francesco Bezzi - Impianti Geom. Stefano De Masi - Computi e capitalati Geom. Marco Spinucci - Sicurezza Dott. Arch. Roberto Roggi - Sicurezza	
<b>IL GEOLOGO</b> Dott. Geol. STEFANO SERANGELI Ordine Geol. Lazio n. 659		<b>IL RESPONSABILE DEL S.I.A.</b> Dott. Ing. GINEVRA BERETTA Ord. Ing. Prov. RM n. 20458		<b>Dott. Ing. ADRIANA CORCELLI</b> Ord. Ing. Prov. RM n. 33764	
<b>COORDINATORE PER LA SICUREZZA IN FASE DI PROGETTAZIONE</b> Dott. Arch. ROBERTO ROGGI Ordine Architetti. Prov. RM n° 10554					
<b>VISTO: IL RESP. DEL PROCEDIMENTO</b> Dott. Ing. ANTONIO SCALAMANDRE*					
<b>PROTOCOLLO</b>		<b>DATA</b>		<b>RESPONSABILI DI SERVIZI INGEGNERIA</b> Dott. Ing. F.M. SOCCODATO - Territorio Dott. Ing. A. MICHELI - Geotecnico e Impianti Dott. Ing. A. DEVTOFRANCESCHI - Opere Civili Geom. F. QUONIAM - Computi e capitalati Geol. S. MAJETTA	

INTERFERENZE

Completamento/adequamento svincolo di Bonorva sud  
al Km 158+000 – Planimetria Interferenze

<b>CODICE PROGETTO</b>		<b>NOME FILE</b>		<b>REVISIONE</b>	<b>SCALA:</b>
PROGETTO	LIV. PROG. N. PROG.	V03IN00INTPL01_A		A	1:2.000
DPCA09 D 1401		CODICE ELAB. V03IN00INTPL01			
D					
C					
B					
A	EMISSIONE	FEB. 2015	Ing. P. Fabbro	Ing. P. Fabbro	Ing. F. M. Soccodato
REV.	DESCRIZIONE	DATA	REDATTO	VERIFICATO	APPROVATO