


LEGENDA	
	TELA LINEA TELEFONICA AEREA
	TELI LINEA TELEFONICA INTERRATA
	FO FIBRA OTTICA INTERRATA
	MTA LINEA ELETTRICA B. E M. TENSIONE AEREA
	MTI LINEA ELETTRICA B. E M. TENSIONE INTERRATA
	H2O ACQUEDOTTO
	ATA LINEA ELETTRICA ALTA TENSIONE AEREA
	RF FOGNATURA
	ILL ILLUMINAZIONE PUBBLICA
	INT INTERFERENZA SCONOSCIUTA

NOTE GENERALI

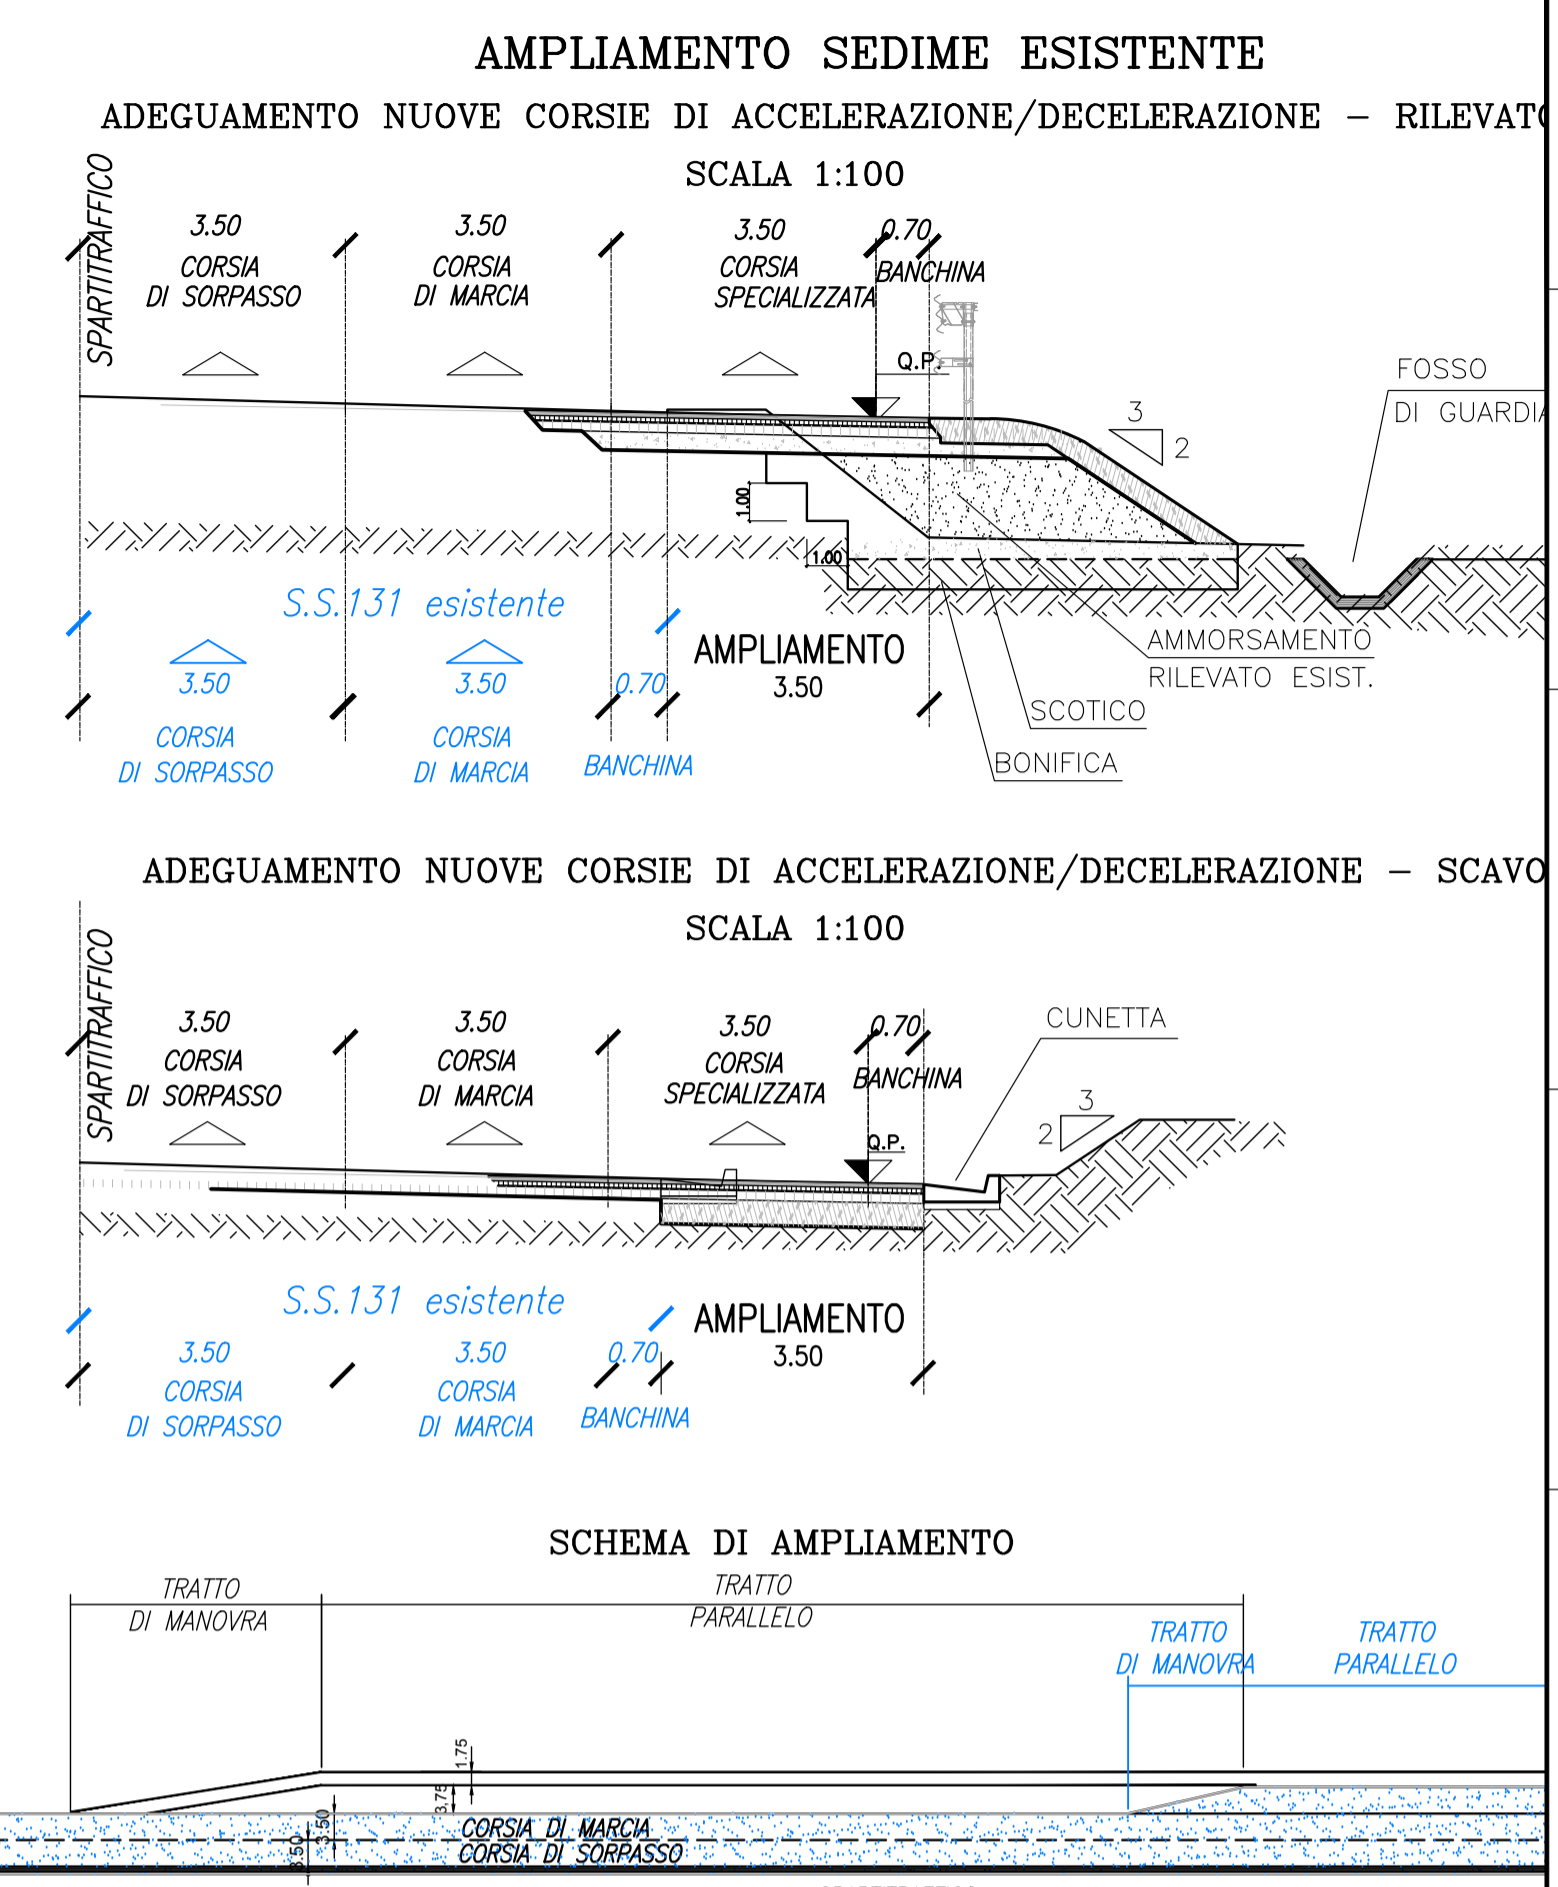

NOTA:  
PER LE RAMPE DI ACCELERAZIONE E DECELERAZIONE SARANNO PREVISTI GLI IMPIANTI DI ILLUMINAZIONE SECONDO LA NORMATIVA COGENTE

## Anas SpA

Direzione Centrale Progettazione

### ADEGUAMENTO E MESSA IN SICUREZZA DELLA S.S. 131 DAL KM 108+300 AL KM 209+500 – RISOLUZIONE DEI NODI CRITICI 1° E 2° STRALCIO

#### PROGETTO DEFINITIVO

PROGETTAZIONE: **ANAS - DIREZIONE CENTRALE PROGETTAZIONE**

<p><b>PROGETTISTI:</b> Dott. Ing. CARLO BOSMAN Ordine Ing. di Roma n. 16449 Dott. Ing. ENRICO MITTIGA Ordine Ing. di Roma n. 20228</p> <p><b>IL GEOLOGO</b> Dott. Geol. STEFANO SERANGELI Ordine Geol. Lazio n. 659</p> <p><b>IL RESPONSABILE DEL S.I.A.</b> Dott. Ing. GINEVRA BERETTA Ord. Ing. Prov. RM n. 20458</p> <p><b>COORDINATORE PER LA SICUREZZA IN FASE DI PROGETTAZIONE</b> Dott. Arch. ROBERTO ROGGI Ordine Architetti Prov. RM n° 10554</p> <p><b>VISTO: IL RESP. DEL PROCEDIMENTO</b> Dott. Ing. ANTONIO SCALAMANDRE*</p> <p><b>PROTOCOLLO</b></p>	<p>Dott. Ing. ACHILLE DEVITTOFRANCESCHI Ordine Ing. di Roma n. 19116 Dott. Ing. FULVIO MARIA SOCCODATO Ordine Ing. di Roma n. 18861</p> <p>Dott. Ing. CARLO BOSMAN Dott. Geol. Gabriele Giovannini Dott. Geol. Giuseppe Carullo Dott. Ing. Adriano Corcelli Dott. Geol. Stefano Serangeli Dott. Ing. Enrico Mittiga Dott. Ing. Attilio Petralia Dott. Ing. Gianfranco Fusani Dott. Ing. Francesco Primiani Dott. Ing. Claudio D'Arcangelo Dott. Ing. Alessandro Piccarreta Geom. Carmelo Zema Dott. Ing. Pierluigi Fabbro Dott. Ing. Francesco Bezzi Geom. Stefano De Masi Geom. Marco Spinucci Dott. Arch. Roberto Roggi</p> <p><b>RESPONSABILI DI SERVIZI INGEGNERIA</b> Dott. Ing. F.M. SOCCODATO Dott. Ing. A. MICHELI Dott. Ing. A. DEVITTOFRANCESCHI Geom. F. QUONIAM Geom. S. MAUETTA</p>	<ul style="list-style-type: none"> <li>- Responsabile di progetto</li> <li>- Cartografia</li> <li>- Ambiente</li> <li>- Ambiente</li> <li>- Geologia</li> <li>- Geotecnica</li> <li>- Idraulica</li> <li>- Strade</li> <li>- Strade</li> <li>- Strade</li> <li>- Opere civili</li> <li>- Espropri</li> <li>- Interferenze</li> <li>- Impianti</li> <li>- Computi e capitolati</li> <li>- Sicurezza</li> <li>- Sicurezza</li> </ul>
--	--	--

INTERFERENZE			
Adeguamento Svincoli esistenti			
Svincolo di Norbello al Km 128+000 – Planimetria Interferenze			
CODICE PROGETTO	NOME FILE	REVISIONE	SCALA:
PROGETTO DPCA09 D 1401	V10IN00INTPL01_A	A	1:2.000
CODICE ELAB. V10IN00INTPL01			
D			
C			
B			
A	EMISSIONE	FEB. 2015	Ing. P. Fabbro Ing. F. M. Soccodato
REV.	DESCRIZIONE	DATA	REDDATO VERIFICATO APPROVATO