


SVINCOLO DI GIAVE
Km 168+600



LEGENDA	
	LINEA TELEFONICA AEREA
	LINEA TELEFONICA INTERRATA
	FIBRA OTTICA INTERRATA
	LINEA ELETTRICA B. E M. TENSIONE AEREA
	LINEA ELETTRICA B. E M. TENSIONE INTERRATA
	ACQUEDOTTO
	LINEA ELETTRICA ALTA TENSIONE AEREA
	FOGNATURA
	ILLUMINAZIONE PUBBLICA
	INTERFERENZA SCONOSCIUTA

NOTE GENERALI

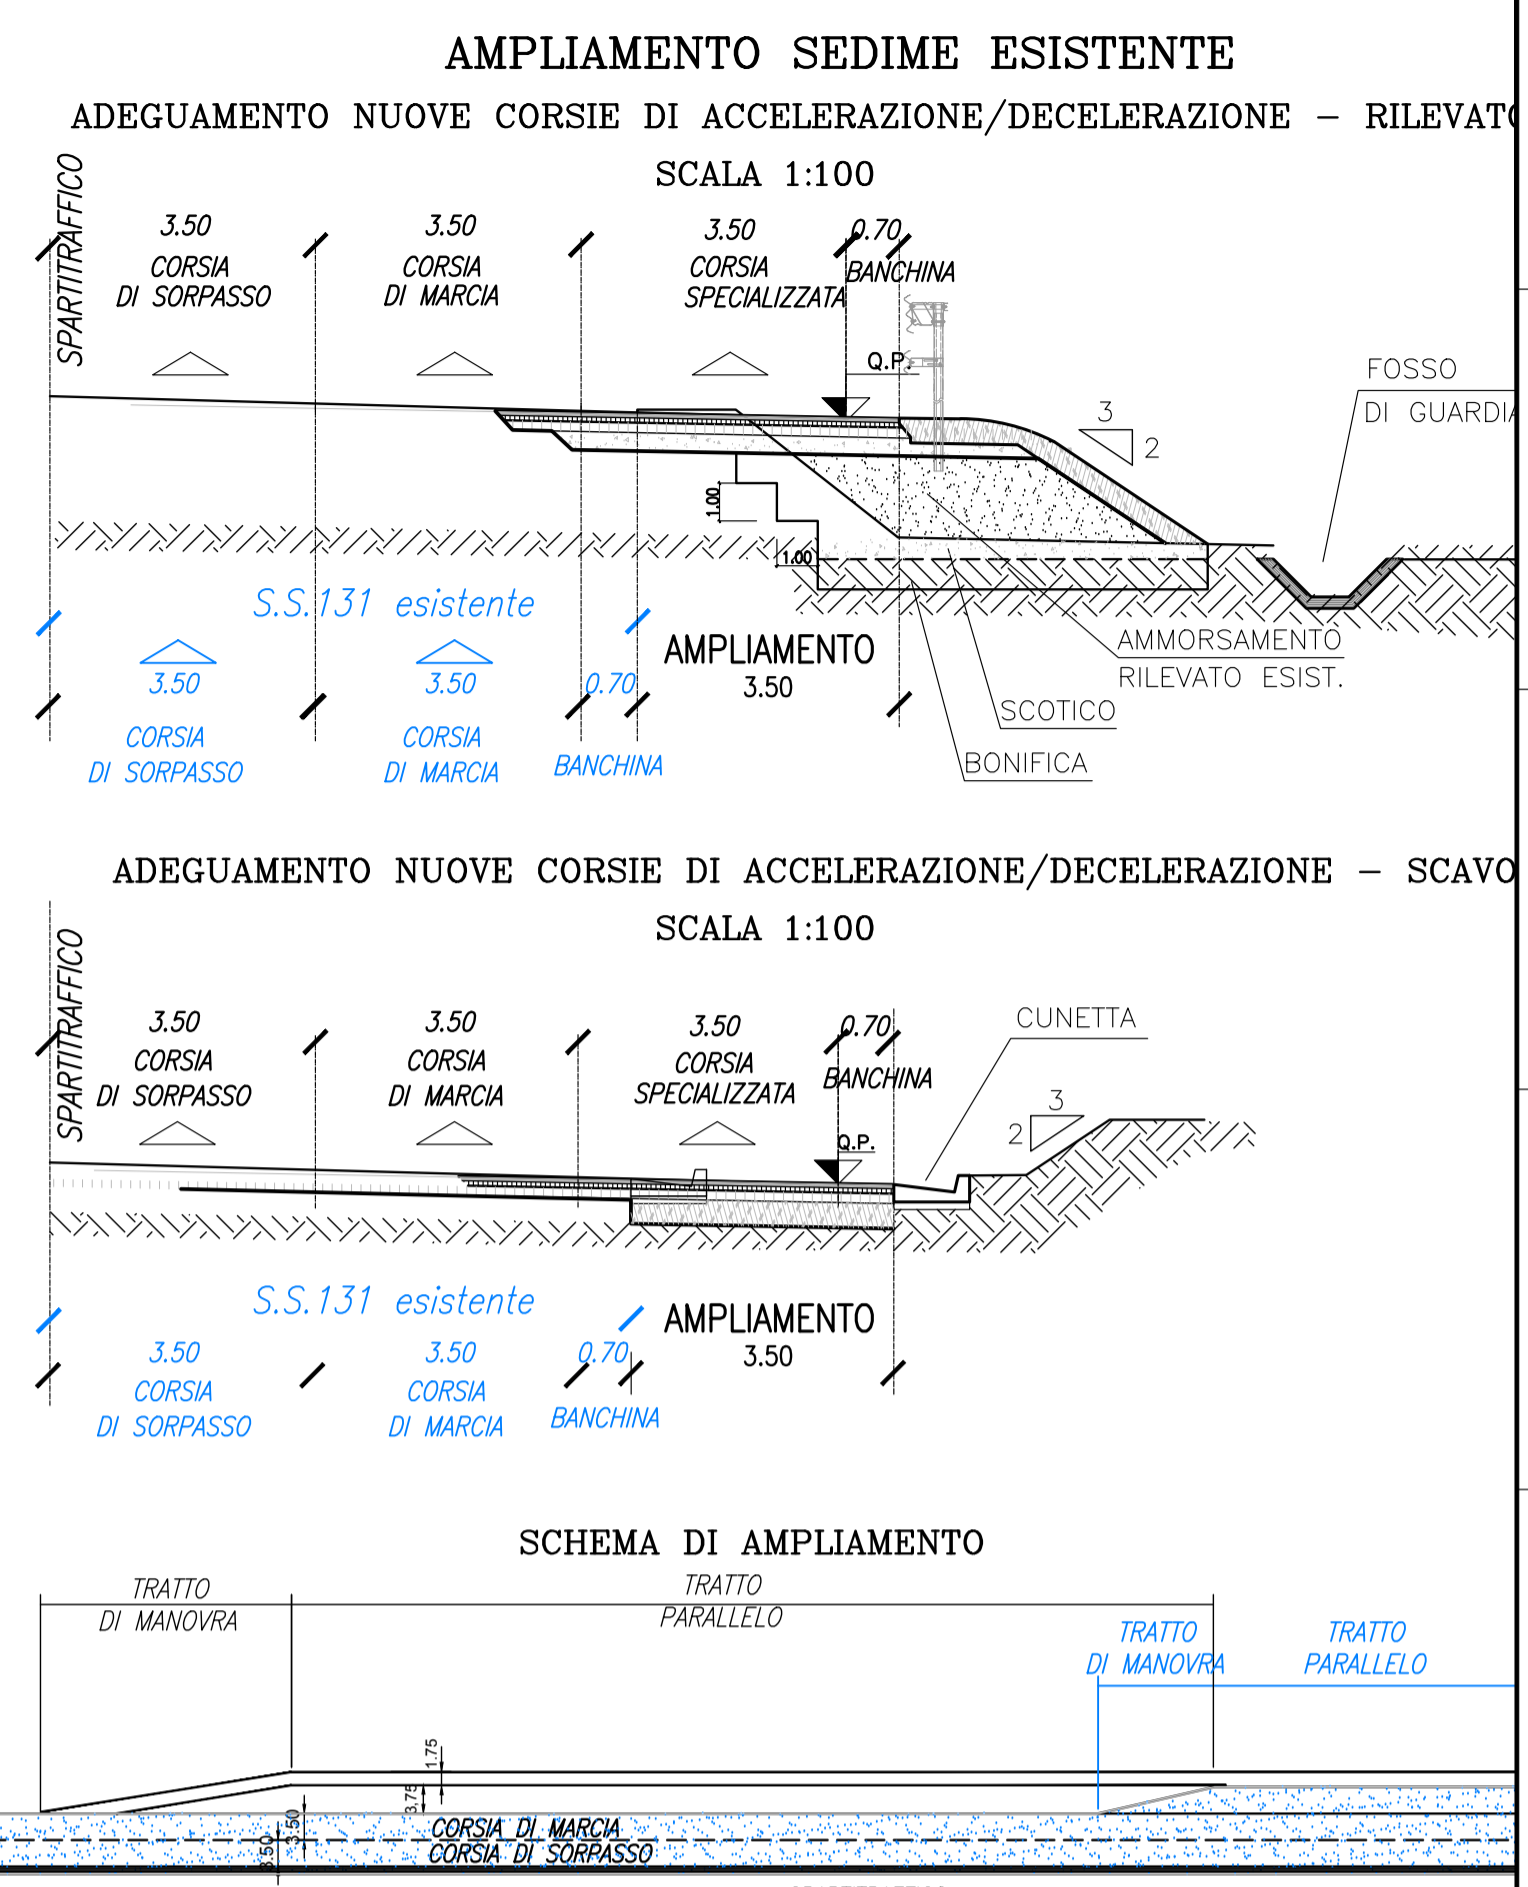

NOTA:
PER LE RAMPE DI ACCELERAZIONE E DECELERAZIONE SARANNO PREVISTI
GLI IMPIANTI DI ILLUMINAZIONE SECONDO LA NORMATIVA COGENTE

Anas SpA

Direzione Centrale Progettazione

**ADEGUAMENTO E MESSA IN SICUREZZA
DELLA S.S. 131 DAL KM 108+300 AL KM
209+500 – RISOLUZIONE DEI NODI CRITICI
1° E 2° STRALCIO**

PROGETTO DEFINITIVO
PROGETTAZIONE: **ANAS - DIREZIONE CENTRALE PROGETTAZIONE**

PROGETTISTI:		GRUPPO DI PROGETTAZIONE ANAS	
Dott. Ing. CARLO BOSMAN Ordine Ing. di Roma n. 16449	Dott. Ing. ACHILLE DEVTOFRANCESCHI Ordine Ing. di Roma n. 19116	Dott. Ing. Carlo Bosman	- Responsabile di progetto
Dott. Ing. ENRICO MITTIGA Ordine Ing. di Roma n. 20228	Dott. Ing. FULVIO MARIA SOCCODATO Ordine Ing. di Roma n. 18861	Dott. Geol. Gabriele Giovannini	- Cartografia
		Dott. Geol. Giuseppe Carullo	- Ambiente
		Dott. Ing. Adriano Corcelli	- Ambiente
		Dott. Geol. Stefano Serangeli	- Geologia
		Dott. Ing. Enrico Milla	- Geotecnica
		Dott. Ing. Attilio Petralia	- Idraulica
		Dott. Ing. Gianfranco Fusani	- Strade
		Dott. Ing. Francesco Primari	- Strade
		Geom. Claudio D'Arcangelo	- Strade
		Dott. Ing. Alessandra Piccareta	- Opere Civili
		Geom. Carmelo Zema	- Espropri
		Dott. Ing. Pierluigi Fabbro	- Interferenze
		Dott. Ing. Francesco Bezzi	- Impianti
		Geom. Stefano De Masi	- Computi e capitolati
		Geom. Marco Spinucci	- Sicurezza
		Dott. Arch. Roberto Roggi	- Sicurezza
IL RESPONSABILE DEL S.I.A.		RESPONSABILI DI SERVIZI INGEGNERIA	
Dott. Ing. GINEVRA BERETTA Ord. Ing. Prov. RM n. 20458	Dott. Ing. ADRIANA CORCELLI Ord. Ing. Prov. RM n. 33764	Dott. Ing. F.M. SOCCODATO	- Territorio
COORDINATORE PER LA SICUREZZA IN FASE DI PROGETTAZIONE		Dott. Ing. A. MICHELI	- Geotecnico e Impianti
Dott. Arch. ROBERTO ROGGI Ordine Architetti Prov. RM n° 10554		Dott. Ing. A. DEVTOFRANCESCHI	- Opere Civili
		Geom. F. QUONIAM	- Computi, Stime e capitolati
		Geom. S. MAUETTA	- Sicurezza
VISTO: IL RESP. DEL PROCEDIMENTO			
Dott. Ing. ANTONIO SCALAMANDRE*			
PROTOCOLLO	DATA		

INTERFERENZE			
Adeguamento Svincoli esistenti			
Svincolo di Giave al Km 168+000 – Planimetria Interferenze			
CODICE PROGETTO	NOME FILE	REVISIONE	SCALA:
PROGETTO LW. PROG. N. PROG.	V17IN00INTPLO1_A		
DPCA09 D 1401	CODICE ELAB. V17IN00INTPLO1	A	1:2.000
D			
C			
B			
A	EMISSIONE	FEB. 2015	Ing. P. Fabbro
REV. DESCRIZIONE		DATA	REDDATO
			VERIFICATO
			APPROVATO