




SVINCOLO DI BONANNARO Km 179+200


LEGENDA	
	LINEA TELEFONICA AEREA
	LINEA TELEFONICA INTERRATA
	FIBRA OTTICA INTERRATA
	LINEA ELETTRICA B. E. M. TENSIONE AEREA
	LINEA ELETTRICA B. E. M. TENSIONE INTERRATA
	ACQUEDOTTO
	LINEA ELETTRICA ALTA TENSIONE AEREA
	FOGNATURA
	ILLUMINAZIONE PUBBLICA
	INTERFERENZA SCONOSCIUTA



### NOTE GENERALI

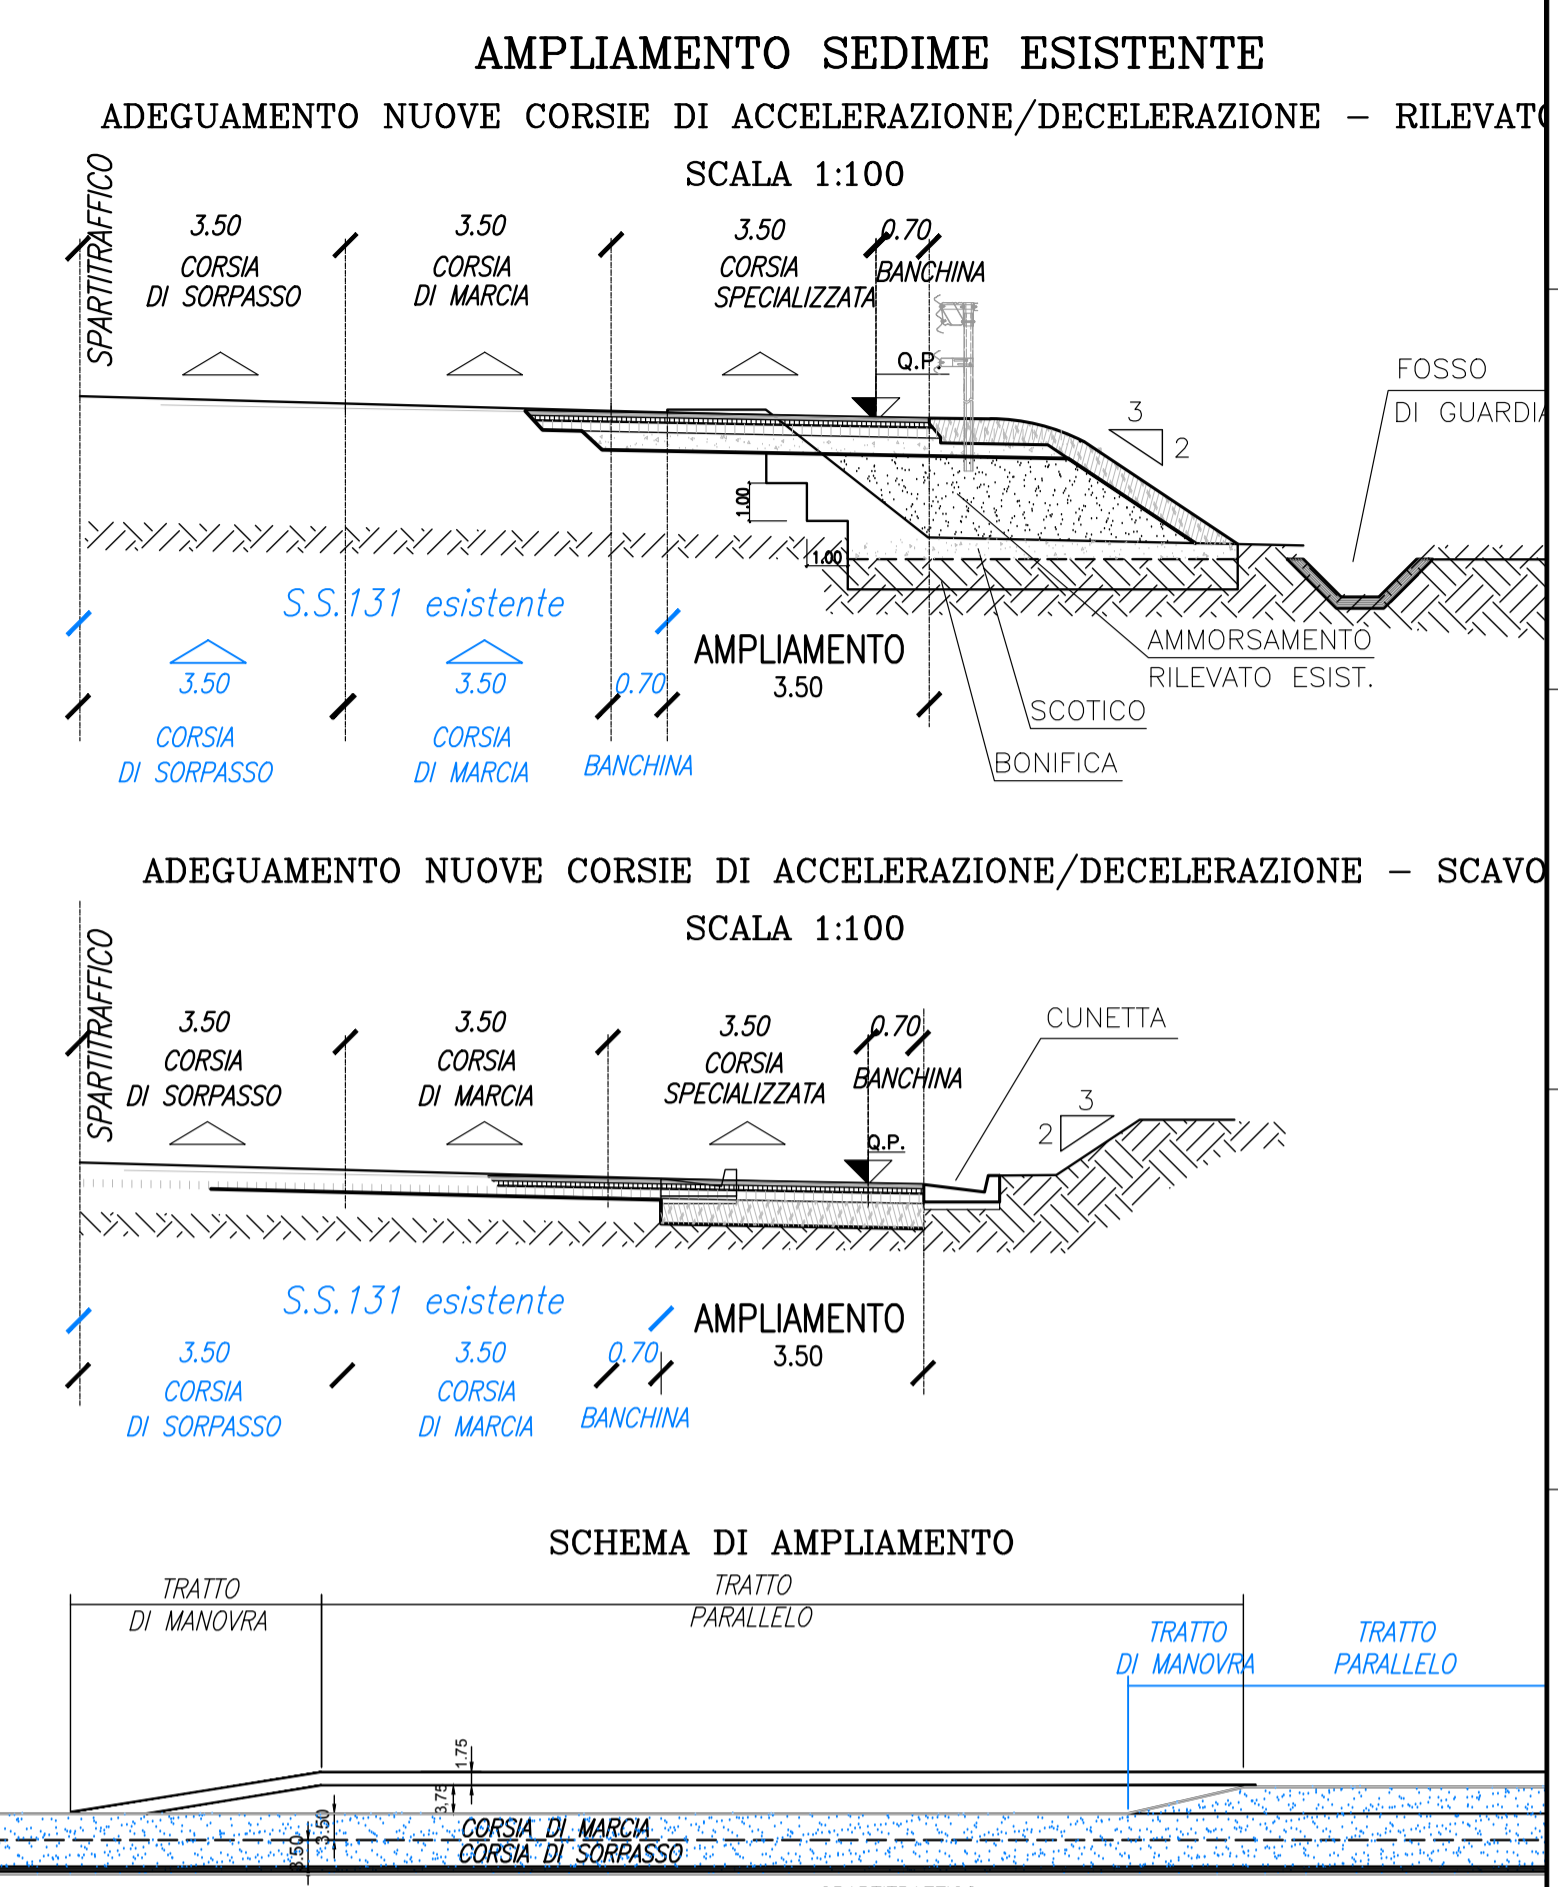

NOTA:  
PER LE RAMPE DI ACCELERAZIONE E DECELERAZIONE SARANNO PREVISTI GLI IMPIANTI DI ILLUMINAZIONE SECONDO LA NORMATIVA COGENTE

 **Anas SpA**  
Direzione Centrale Progettazione

**ADEGUAMENTO E MESSA IN SICUREZZA DELLA S.S. 131 DAL KM 108+300 AL KM 209+500 – RISOLUZIONE DEI NODI CRITICI 1° E 2° STRALCIO**

**PROGETTO DEFINITIVO**  
PROGETTAZIONE: **ANAS - DIREZIONE CENTRALE PROGETTAZIONE**

PROGETTISTI:		GRUPPO DI PROGETTAZIONE ANAS	
Dott. Ing. CARLO BOSMAN Ordine Ing. di Roma n. 16449	Dott. Ing. ACHILLE DEVTOFRANCESCHI Ordine Ing. di Roma n. 19116	Dott. Ing. Carlo Bosman	- Responsabile di progetto
Dott. Ing. ENRICO MITTIGA Ordine Ing. di Roma n. 20228	Dott. Ing. FULVIO MARIA SOCCODATO Ordine Ing. di Roma n. 18861	Dott. Ing. Gabriele Giovannini	- Cartografia
		Dott. Geol. Giuseppe Carullo	- Ambiente
		Dott. Ing. Adriano Corcelli	- Ambiente
		Dott. Geol. Stefano Serangeli	- Geologia
		Dott. Ing. Enrico Miliga	- Geotecnica
		Dott. Ing. Attilio Petralia	- Idraulica
		Dott. Ing. Gianfranco Fusani	- Strade
		Dott. Ing. Francesco Primari	- Strade
		Geom. Claudio D'Arcangelo	- Strade
		Dott. Ing. Alessandro Riccareta	- Opere Civili
		Geom. Carmelo Zema	- Espropri
		Dott. Ing. Pierluigi Fabbro	- Interferenze
		Dott. Ing. Francesco Bezzi	- Impianti
		Geom. Stefano De Masi	- Computi e capitolati
		Geom. Marco Spinucci	- Sicurezza
		Dott. Arch. Roberto Roggi	- Sicurezza
VISTO: IL RESP. DEL PROCEDIMENTO		RESPONSABILI DI SERVIZI INGEGNERIA	
Dott. Ing. ANTONIO SCALAMANDRE*		Dott. Ing. F.M. SOCCODATO	- Territorio
		Dott. Ing. A. MICHELI	- Geotecnico e Impianti
		Dott. Ing. A. DEVTOFRANCESCHI	- Opere Civili
		Geom. F. QUONSIAM	- Computi, Stime e capitolati
		Geom. S. MAJETTA	
PROTOCOLLO	DATA		

INTERFERENZE			
Adeguamento Svincoli esistenti			
Svincolo di Bonannaro al Km 179+200 – Planimetria Interferenze			
CODICE PROGETTO	NOME FILE	REVISIONE	SCALA:
PROGETTO LW. PROG. N. PROG.	V19IN00INTPLO1_A	A	1:2.000
DPCA09 D 1401	CODICE ELAB. V19IN00INTPLO1		
D			
C			
B			
A	EMISSIONE	FEB. 2015	Ing. P. Fabbro
REV.	DESCRIZIONE	DATA	REDDATO
			VERIFICATO
			APPROVATO