


SVINCOLO DI SILIGO
Km 186+700

LEGENDA	
	TELA LINEA TELEFONICA AEREA
	TEIU LINEA TELEFONICA INTERRATA
	FO FIBRA OTTICA INTERRATA
	MA LINEA ELETTRICA B. E. M. TENSIONE AEREA
	MII LINEA ELETTRICA B. E. M. TENSIONE INTERRATA
	H20 ACQUEDOTTO
	ATA LINEA ELETTRICA ALTA TENSIONE AEREA
	RF FOGNATURA
	ILL ILLUMINAZIONE PUBBLICA
	INT INTERFERENZA SCONOSCIUTA

NOTE GENERALI

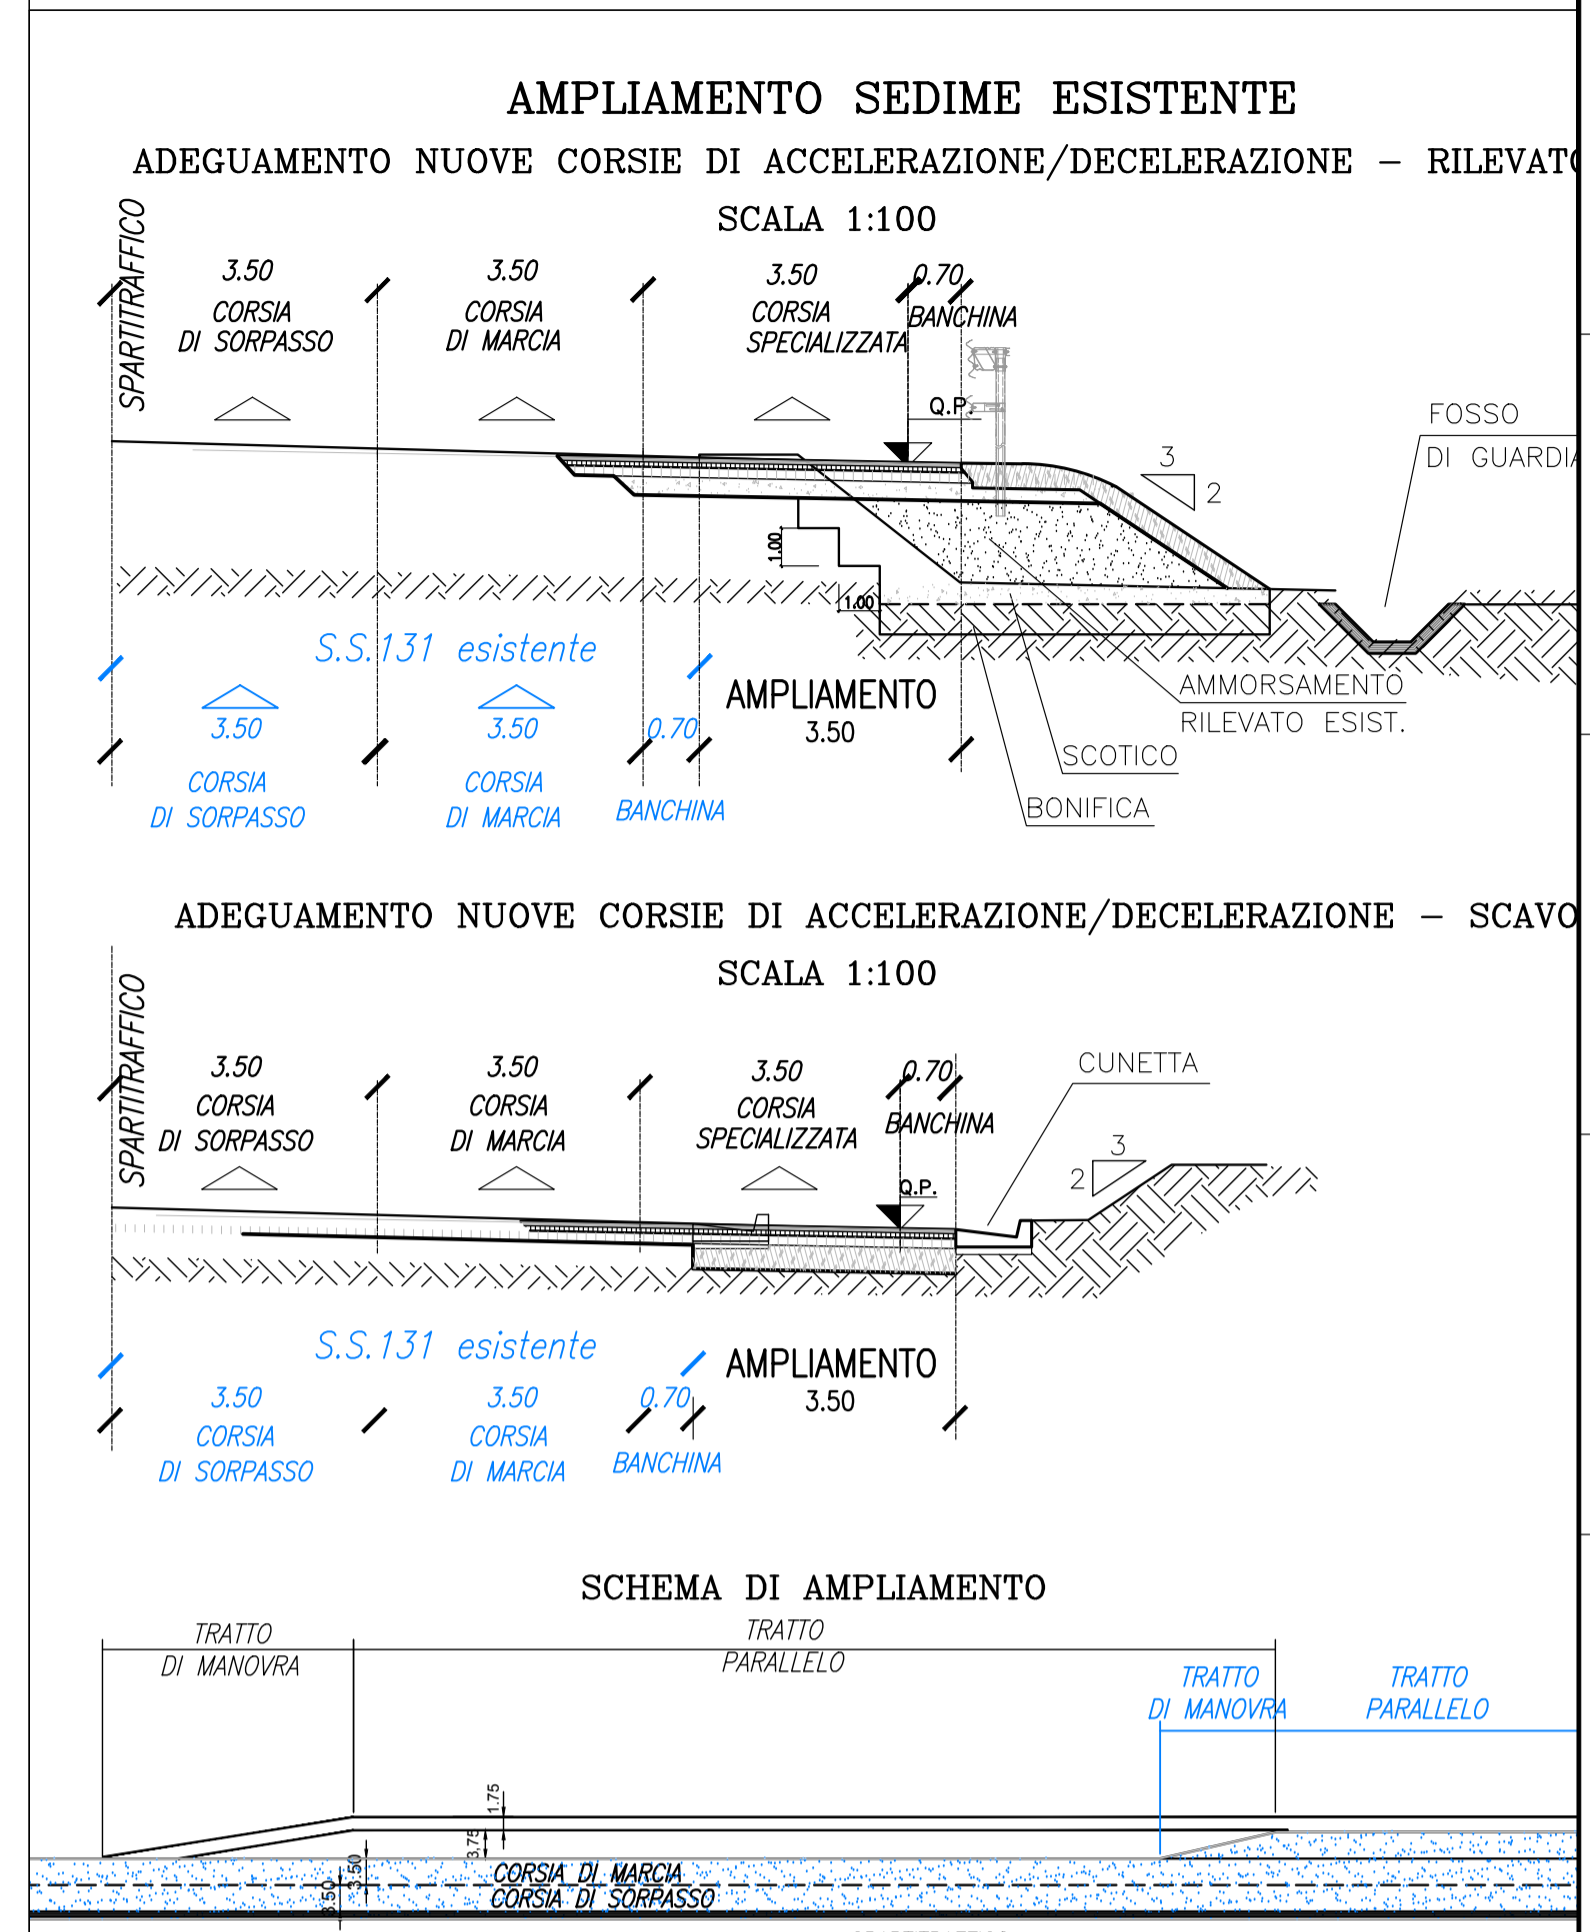

NOTA:
PER LE RAMPE DI ACCELERAZIONE E DECELERAZIONE SARANNO PREVISTI GLI IMPIANTI DI ILLUMINAZIONE SECONDO LA NORMATIVA COGENTE

Anas SpA
Direzione Centrale Progettazione

ADEGUAMENTO E MESSA IN SICUREZZA DELLA S.S. 131 DAL KM 108+300 AL KM 209+500 – RISOLUZIONE DEI NODI CRITICI 1° E 2° STRALCIO

PROGETTO DEFINITIVO

PROGETTAZIONE: ANAS - DIREZIONE CENTRALE PROGETTAZIONE

PROGETTISTI: Dott. Ing. CARLO BOSMAN Ordine Ing. di Roma n. 16449 Dott. Ing. ENRICO MITTIG Ordine Ing. di Roma n. 20228 Dott. Ing. Achille Devitofranceschi Ordine Ing. di Roma n. 19116 Dott. Ing. Fulvio Maria Soccodato Ordine Ing. di Roma n. 18861		GRUPPO DI PROGETTAZIONE ANAS Dott. Ing. Carlo Bosman - Responsabile di progetto Dott. Ing. Gabriele Giovannini - Cartografia Dott. Geol. Giuseppe Carullo - Ambiente Dott. Ing. Adriano Corcelli - Ambiente Dott. Geol. Stefano Serangeli - Geologia Dott. Ing. Enrico Milla - Geotecnica Dott. Ing. Attilio Petralia - Idraulica Dott. Ing. Gianfranco Fusani - Strade Dott. Ing. Francesco Primari - Strade Geom. Claudio D'Arcangelo - Strade Dott. Ing. Alessandra Piccarreta - Opere civili Carmelo Zema - Esplosivi Dott. Ing. Pierluigi Fabbro - Interferenze Dott. Ing. Francesco Bezzi - Impianti Geom. Stefano De Masi - Computi e capitolati Geom. Marco Spinucci - Sicurezza Dott. Arch. Roberto Roggi	
IL GEOLOGO Dott. Geol. STEFANO SERANGELI Ordine Geol. Lazio n. 659		IL RESPONSABILE DEL S.I.A. Dott. Ing. GINEVRA BERETTA Ord. Ing. Prov. RM n. 20458 Dott. Ing. ADRIANA CORCELLI Ord. Ing. Prov. RM n. 33764	
COORDINATORE PER LA SICUREZZA IN FASE DI PROGETTAZIONE Dott. Arch. ROBERTO ROGGI Ordine Architetti Prov. RM n° 10554			
VISTO: IL RESP. DEL PROCEDIMENTO Dott. Ing. ANTONIO SCALAMANDRE*		RESPONSABILI DI SERVIZI INGEGNERIA Dott. Ing. F.M. SOCCODATO - Territorio Dott. Ing. A. MICHELI - Geotecnico e Impianti Dott. Ing. A. DEVITOFRANCESCHI - Opere Civili Geom. S. MAJETTA - Computi e capitolati	
PROTOCOLLO	DATA		

INTERFERENZE
Adeguamento Svincoli esistenti
Svincolo di Siligo al Km 187+000 – Planimetria Interferenze

CODICE PROGETTO	NOME FILE	REVISIONE	SCALA:
PROGETTO LW, PROG. N. PROG.	V20IN00INTPLO1_A	A	1:2.000
DPCA09 D 1401	CODICE ELAB. V20IN00INTPLO1		
D			
C			
B			
A	EMISSIONE	FEB. 2015	Ing. P. Fabbro Ing. F. M. Soccodato
REV.	DESCRIZIONE	DATA	REDDATO VERIFICATO APPROVATO