


SVINCOLO DI  
OSCHIRI  
Km 197+800

LEGENDA	
	LINEA TELEFONICA AEREA
	LINEA TELEFONICA INTERRATA
	FIBRA OTTICA INTERRATA
	LINEA ELETTRICA B. E. M. TENSIONE AEREA
	LINEA ELETTRICA B. E. M. TENSIONE INTERRATA
	ACQUEDOTTO
	LINEA ELETTRICA ALTA TENSIONE AEREA
	FOGNATURA
	ILLUMINAZIONE PUBBLICA
	INTERFERENZA SCONOSCIUTA

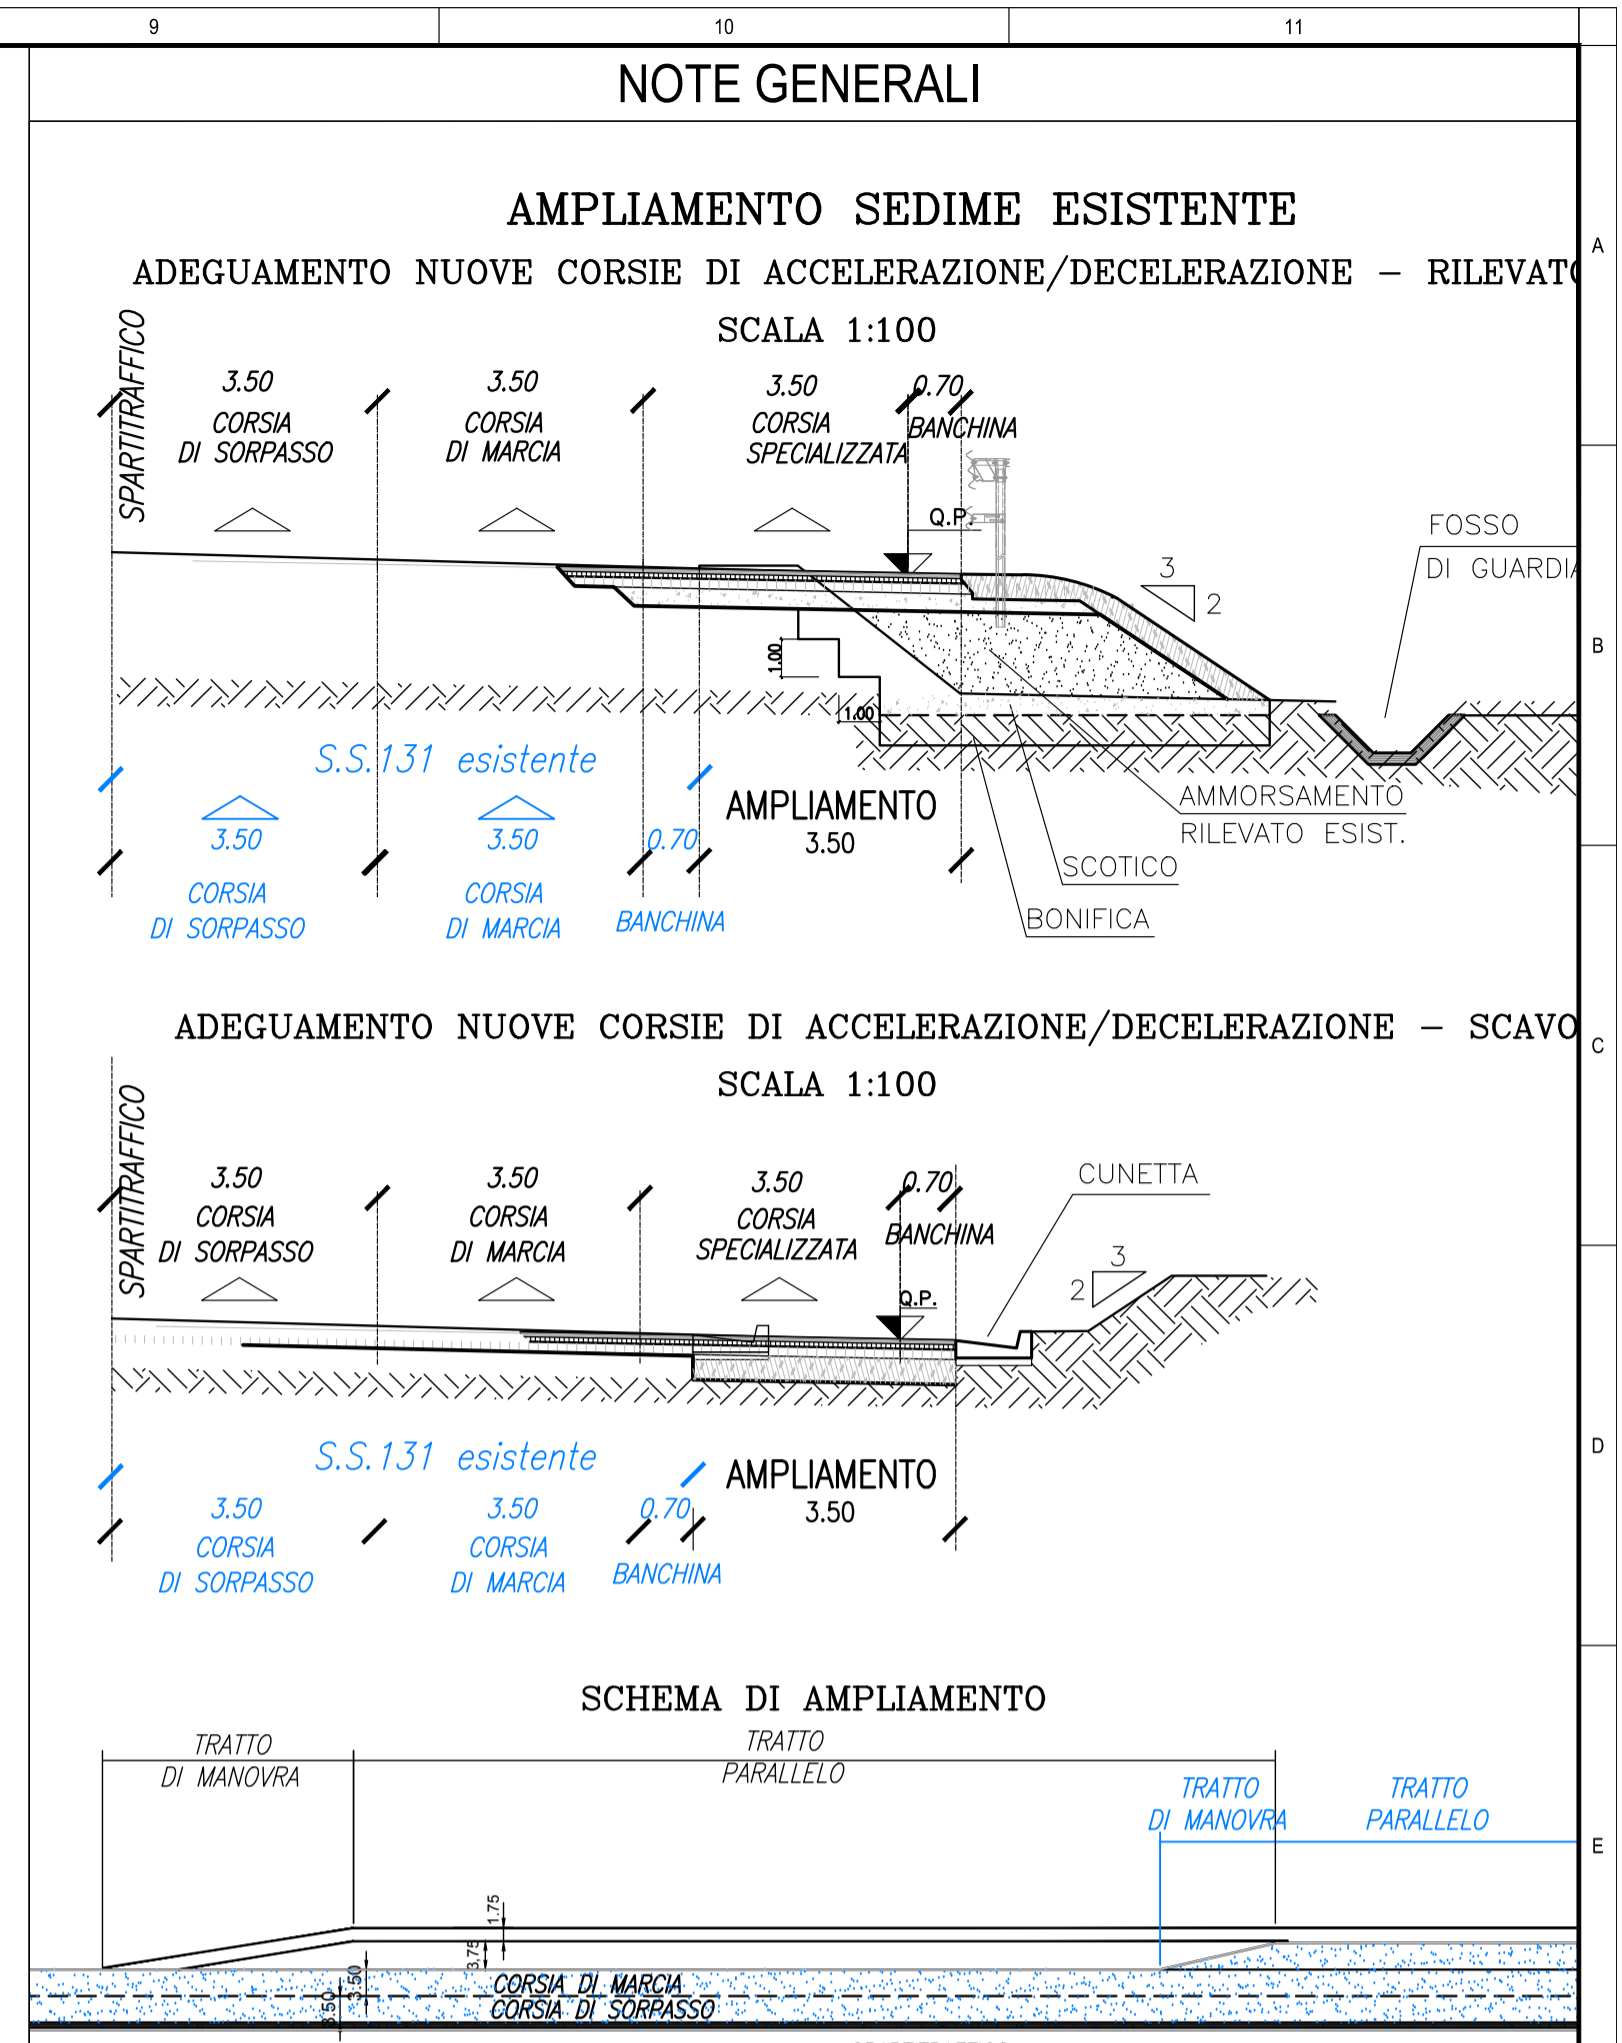

**NOTA:**  
PER LE RAMPE DI ACCELERAZIONE E DECELERAZIONE SARANNO PREVISTI  
GLI IMPIANTI DI ILLUMINAZIONE SECONDO LA NORMATIVA COGENTE

## Anas SpA

Direzione Centrale Progettazione

**ADEGUAMENTO E MESSA IN SICUREZZA  
DELLA S.S. 131 DAL KM 108+300 AL KM  
209+500 – RISOLUZIONE DEI NODI CRITICI  
1° E 2° STRALCIO**

**PROGETTO DEFINITIVO**

**PROGETTAZIONE: ANAS - DIREZIONE CENTRALE PROGETTAZIONE**

PROGETTISTI:		GRUPPO DI PROGETTAZIONE ANAS	
Dott. Ing. CARLO BOSMAN Ordine Ing. di Roma n. 16449	Dott. Ing. ACHILLE DEVITOFRANCESCHI Ordine Ing. di Roma n. 19116	Dott. Ing. Carlo Bosman - Responsabile di progetto	Dott. Ing. Gabriele Giovannini - Cartografia
Dott. Ing. ENRICO MITTIGA Ordine Ing. di Roma n. 20228	Dott. Ing. FULVIO MARIA SOCCODATO Ordine Ing. di Roma n. 18861	Dott. Geol. Giuseppe Carullo - Ambiente	Dott. Ing. Adriano Corcelli - Ambiente
<b>IL GEOLOGO</b> Dott. Geol. STEFANO SERANGELI Ordine Geol. Lazio n. 659		Dott. Geol. Stefano Serangeli - Geologia	Dott. Ing. Enrico Milla - Geotecnica
<b>IL RESPONSABILE DEL S.I.A.</b> Dott. Ing. GINEVRA BERETTA Ord. Ing. Prov. RM n. 20458		Dott. Ing. Attilio Petralia - Idraulica	Dott. Ing. Gianfranco Fusani - Strade
<b>COORDINATORE PER LA SICUREZZA IN FASE DI PROGETTAZIONE</b> Dott. Arch. ROBERTO ROGGI Ordine Architetti Prov. RM n° 10554		Dott. Ing. Francesco Primiani - Strade	Geom. Claudio D'Arcangelo - Strade
<b>VISTO: IL RESP. DEL PROCEDIMENTO</b> Dott. Ing. ANTONIO SCALAMANDRE*		Dott. Ing. Alessandro Piccarreta - Opere civili	Geom. Carmelo Zema - Espropri
<b>PROTOCOLLO</b>		Dott. Ing. Pierluigi Fabbro - Interferenze	Dott. Ing. Francesco Bezzi - Impianti
<b>DATA</b>		Geom. Stefano De Masi - Computi e capitolati	Geom. Marco Spinucci - Sicurezza
<b>RESPONSABILI DI SERVIZI INGEGNERIA</b>		Dott. Ing. F.M. SOCCODATO - Territorio	Dott. Ing. A. MICHELI - Geotecnico e Impianti
<b>REVISIONE</b>		Dott. Ing. A. DEVITOFRANCESCHI - Opere Civili	Geom. S. MAJETTA - Computi, Stime e capitolati

INTERFERENZE			
Adeguamento Svincoli esistenti			
Svincolo di Oschiri al Km 197+500 – Planimetria Interferenze			
CODICE PROGETTO	NOME FILE	REVISIONE	SCALA:
PROGETTO LW, PROG. N. PROG.	V22IN00INTPLO1_A	A	1:2.000
DPCA09 D 1401	CODICE ELAB. V22IN00INTPLO1		
D			
C			
B			
A	EMISSIONE	FEB. 2015	Ing. P. Fabbro
REV.	DESCRIZIONE	DATA	REDDATO
			VERIFICATO
			APPROVATO