



Accesso Tipo n.°1

Per tutti gli accessi che si trovano sul lato destro della carreggiata SUD (SS - CA), è presente la fibra ottica. Tranne per gli accessi compresi tra il km 123 e il 135, dove la fibra cambia carreggiata.

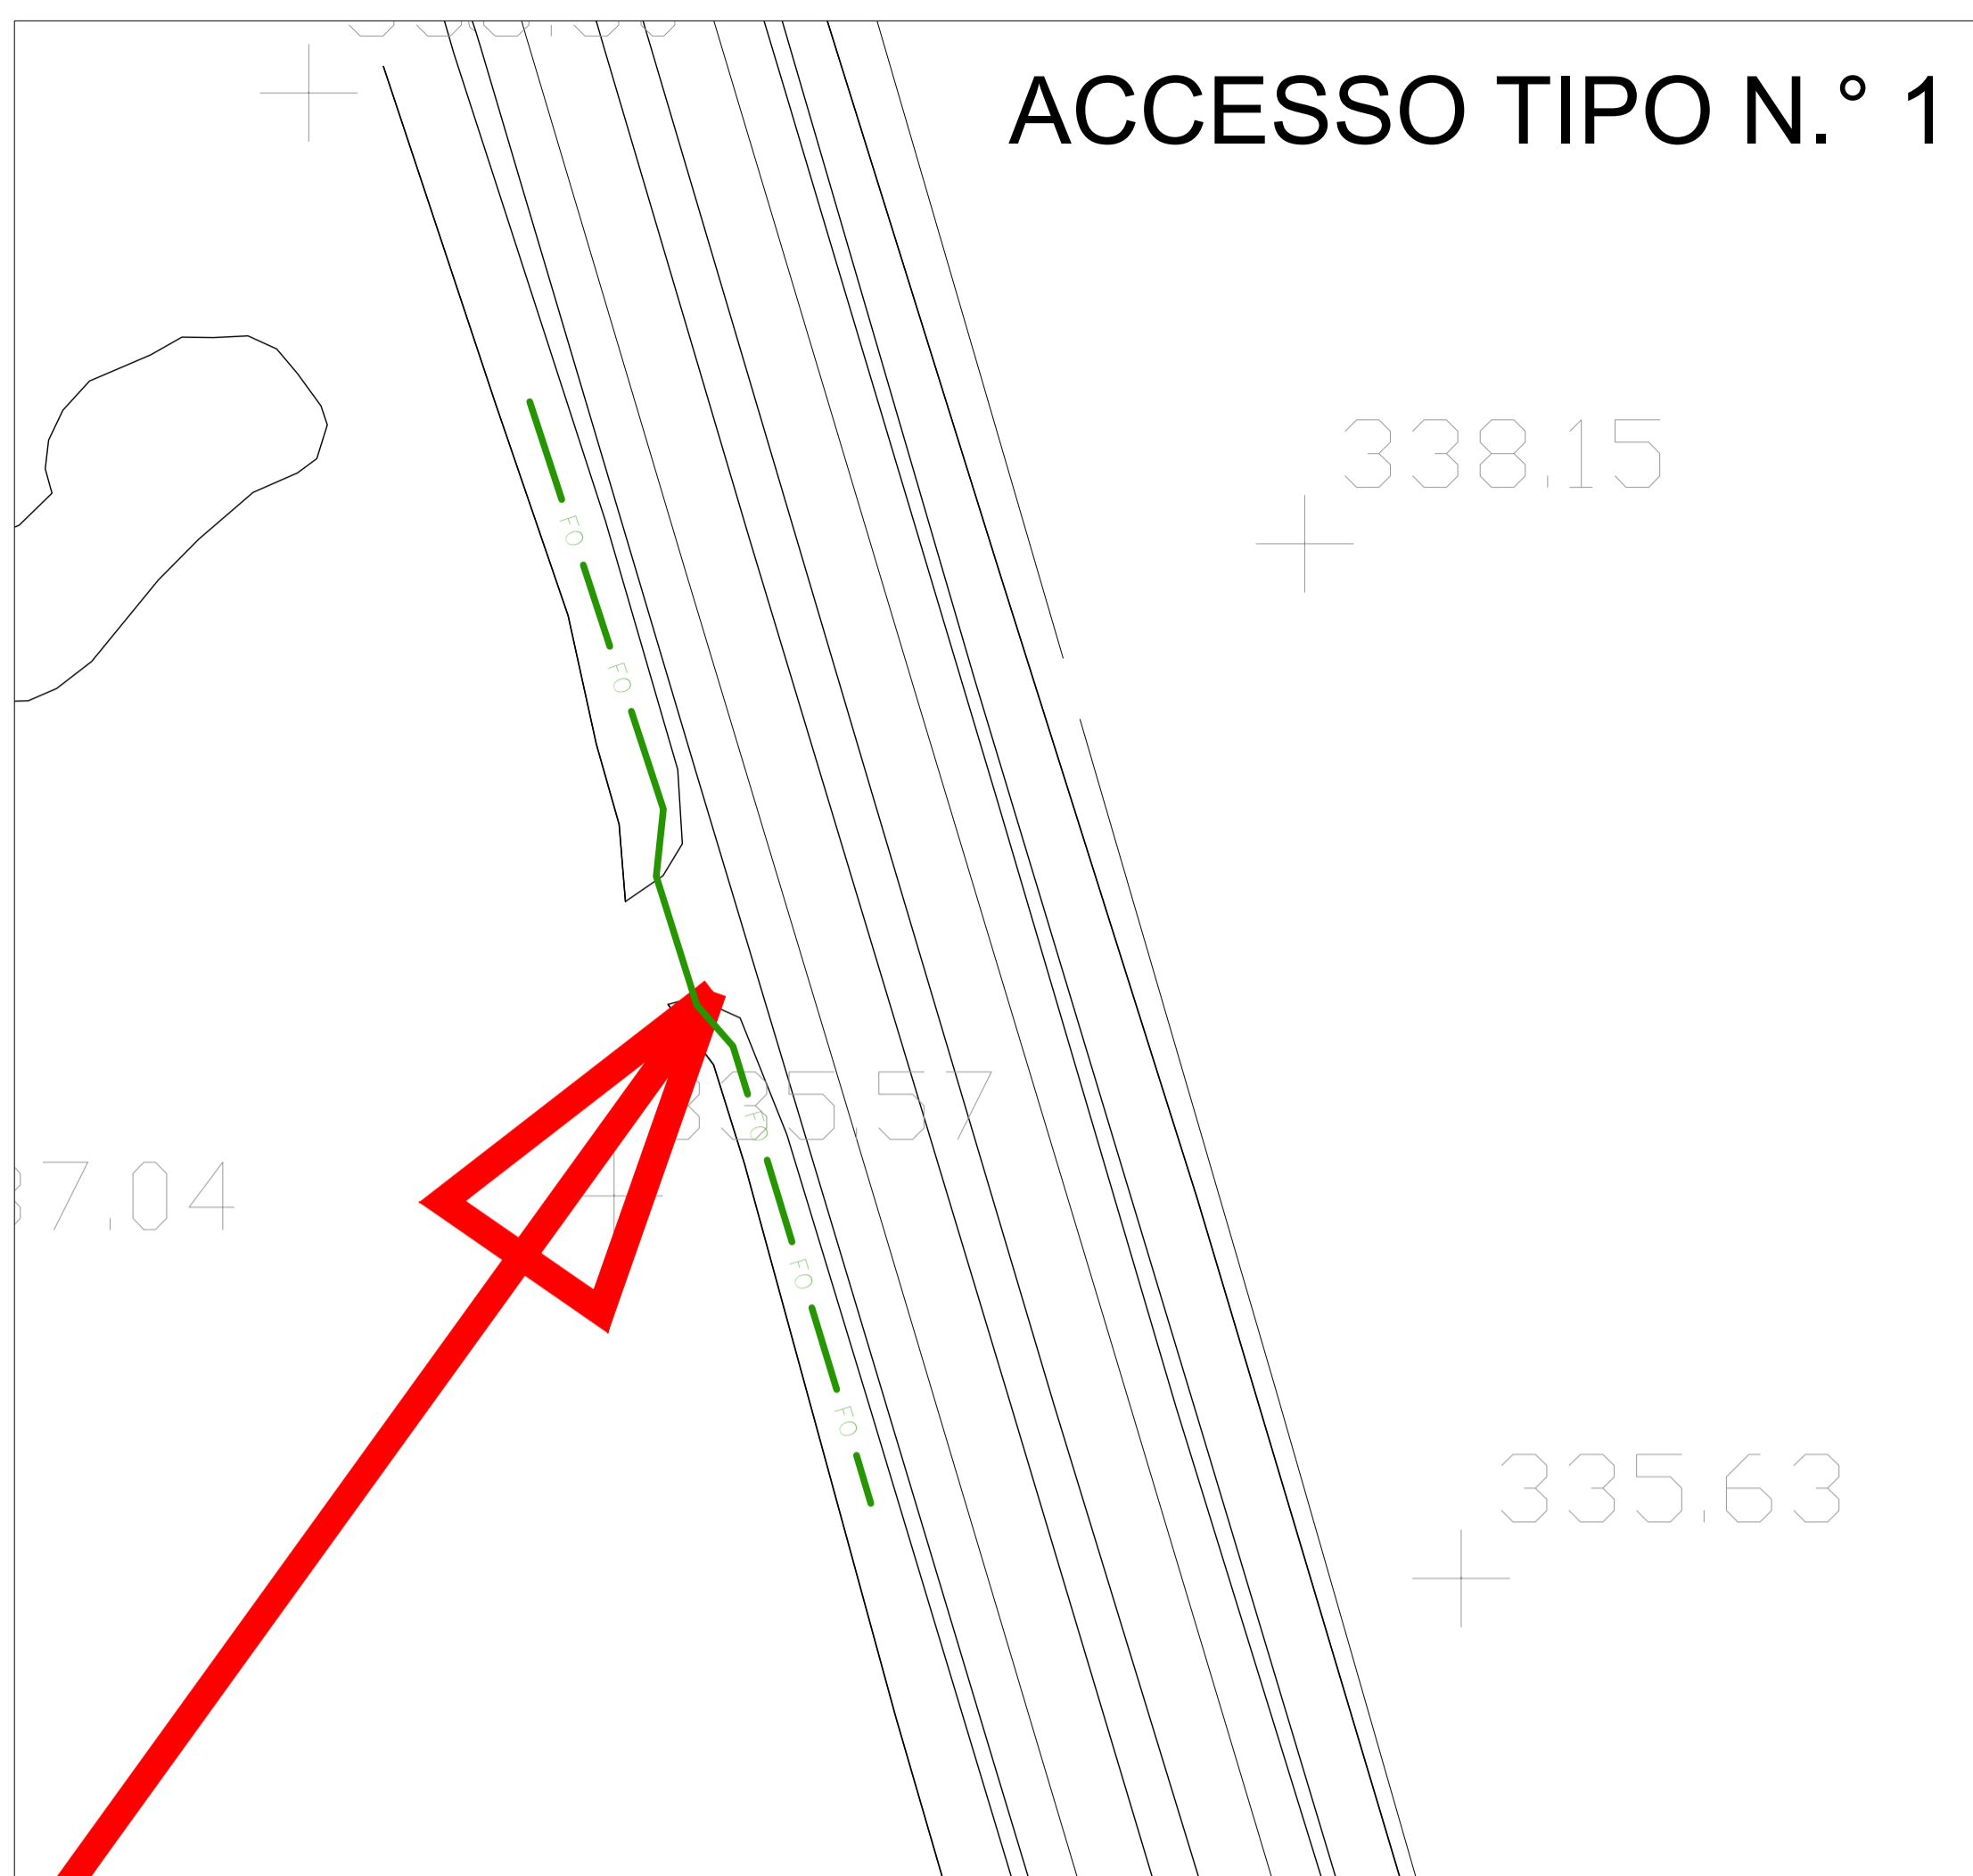

ACCESSO TIPO N.° 2

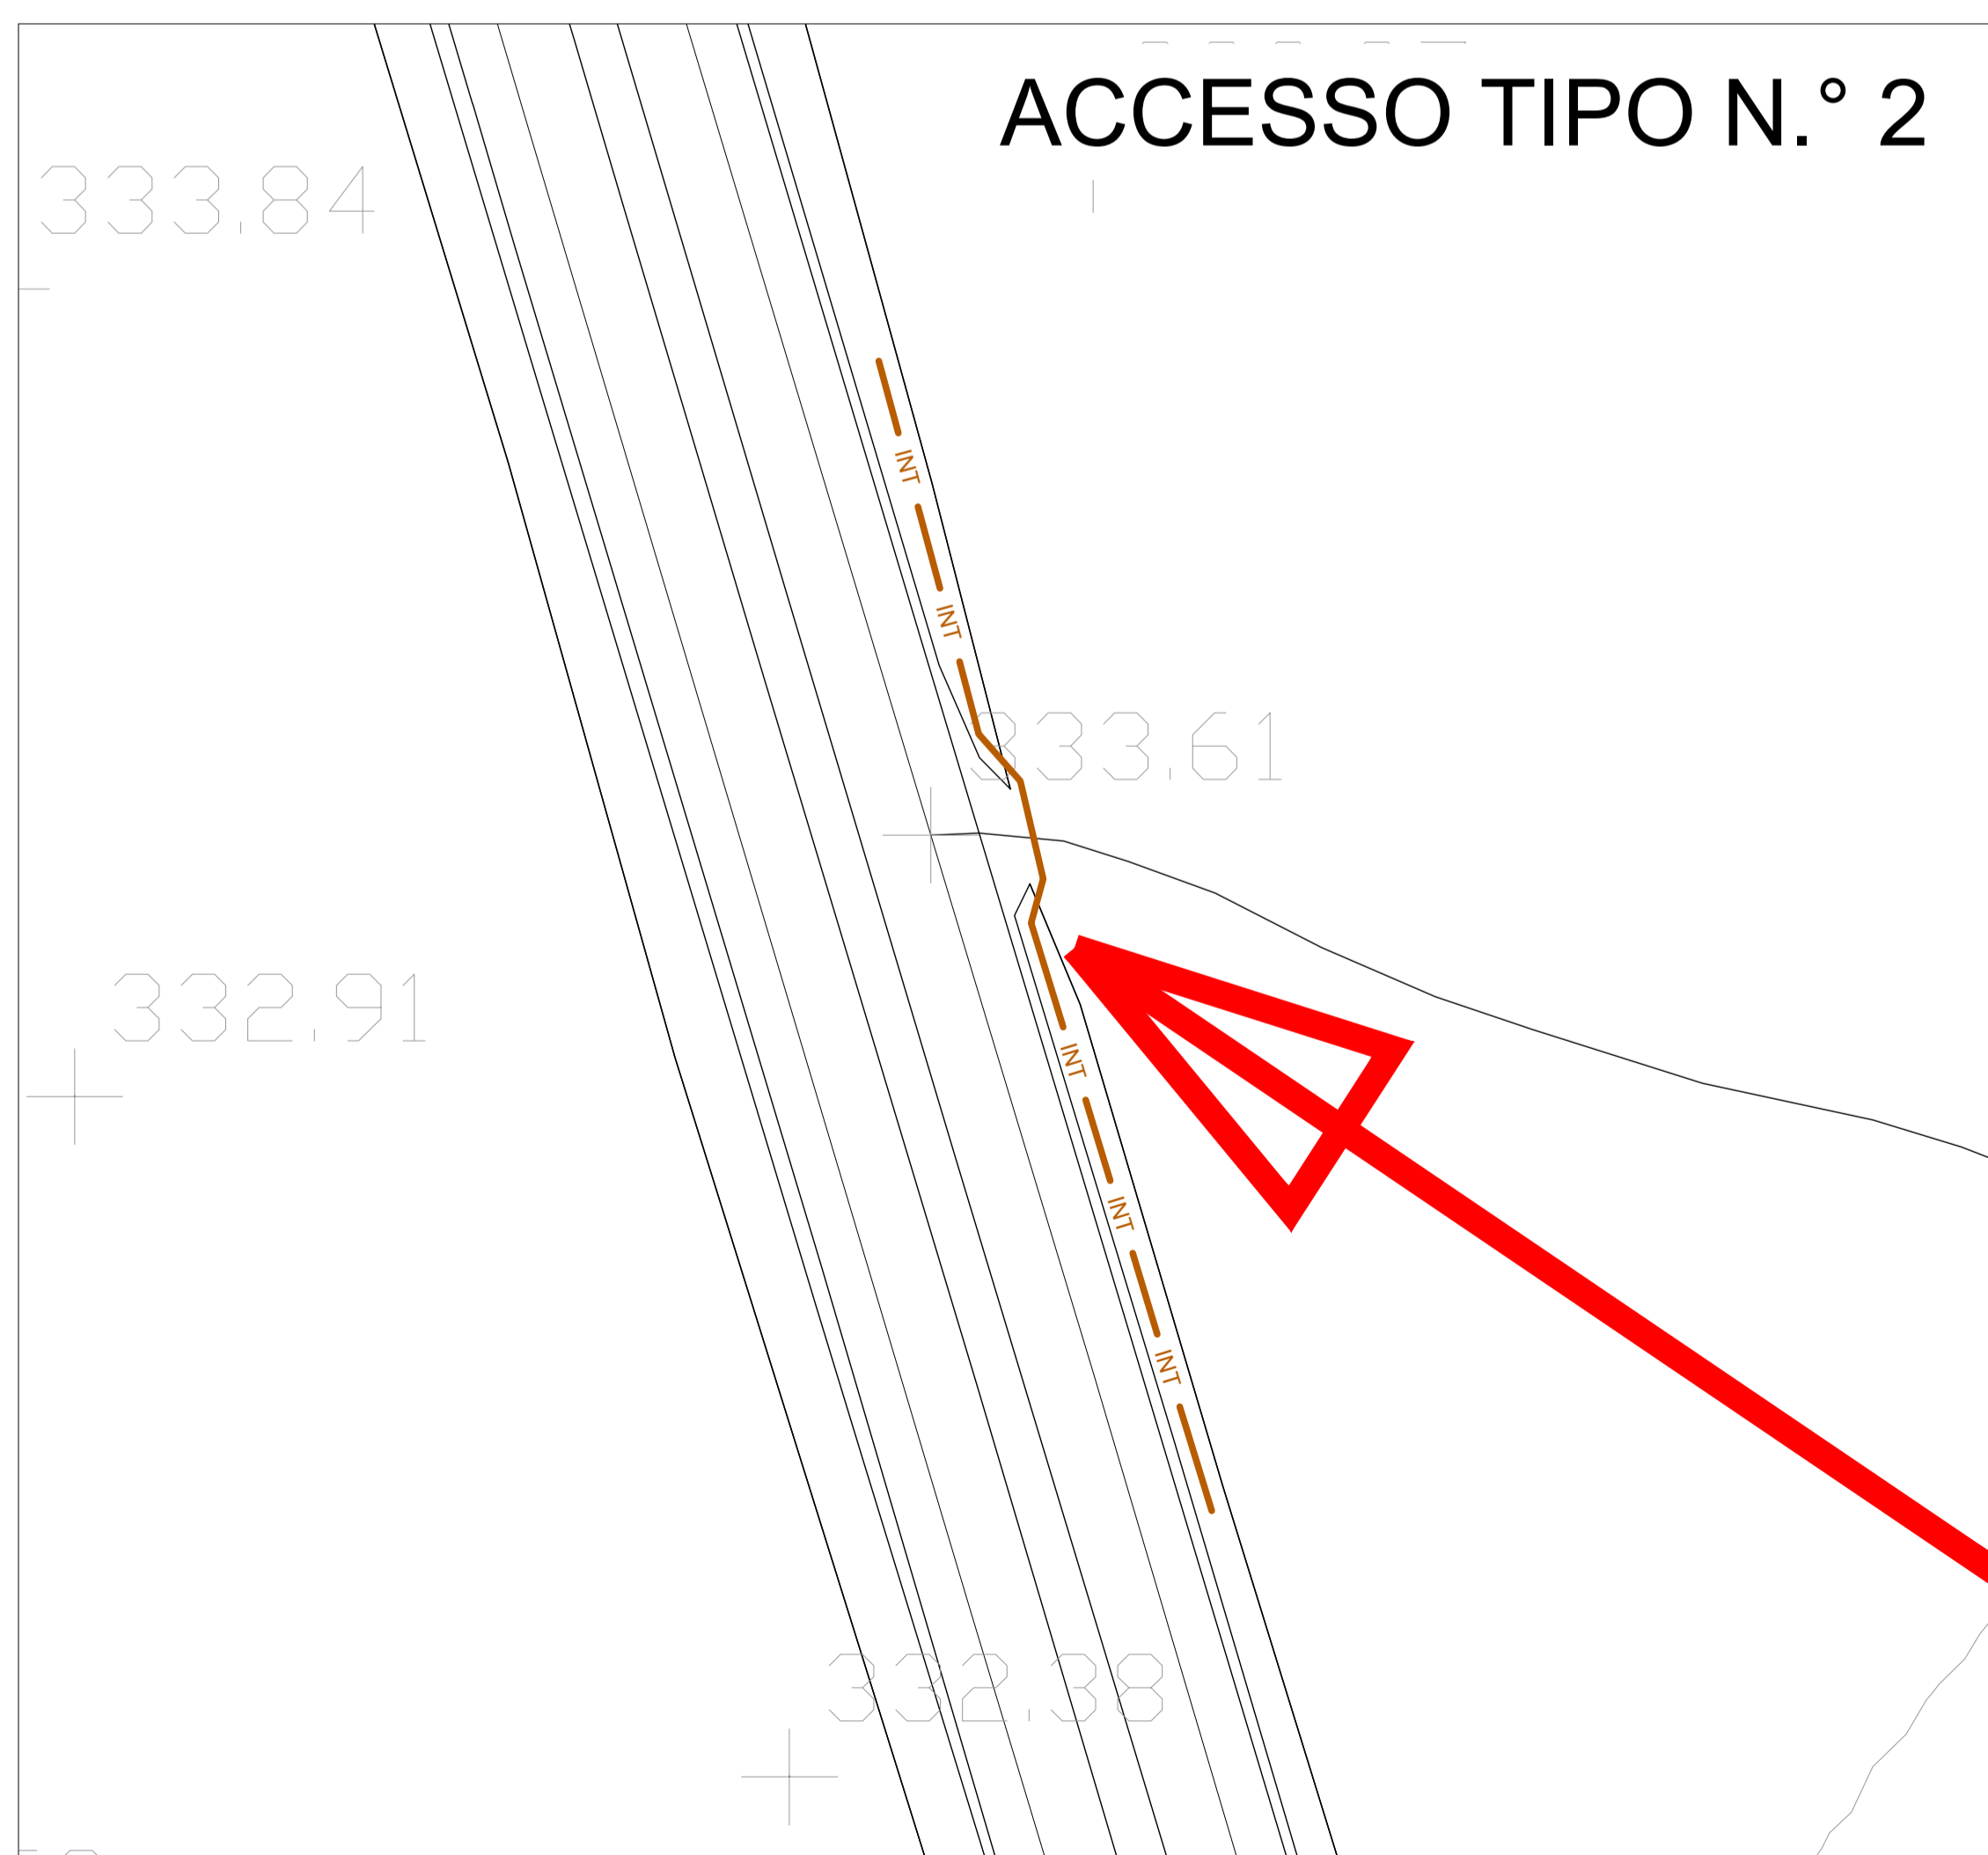

Accesso Tipo n.°2

Per tutti gli accessi che si trovano sul lato destro della carreggiata NORD (CA - SS), è presente un cavo coassiale che da notizie avute dall'ente gestore, risulta dismesso. Dal km 123 al km 135 è presente anche la fibra ottica.

NOTE GENERALI

LEGENDA

	TELA	LINEA TELEFONICA AEREA
	TELI	LINEA TELEFONICA INTERRATA
	FO	FIBRA OTTICA INTERRATA
	MTA	LINEA ELETTRICA B. E M. TENSIONE AEREA
	MTI	LINEA ELETTRICA B. E M. TENSIONE INTERRATA
	H2O	ACQUEDOTTO
	ATA	LINEA ELETTRICA ALTA TENSIONE AEREA
	SP	FOGNATURA
	ILL	ILLUMINAZIONE PUBBLICA
	INT	INTERFERENZA SCONOSCIUTA



Anas SpA

Direzione Centrale Progettazione

ADEGUAMENTO E MESSA IN SICUREZZA DELLA S.S. 131 DAL KM 108+300 AL KM 209+500 – RISOLUZIONE DEI NODI CRITICI 1° E 2° STRALCIO

PROGETTO DEFINITIVO

PROGETTAZIONE: ANAS - DIREZIONE CENTRALE PROGETTAZIONE

PROGETTISTI:		GRUPPO DI PROGETTAZIONE ANAS	
Dott. Ing. CARLO BOSMAN Ordine Ing. di Roma n. 16449	Dott. Ing. ACHILLE DEVITTOFRANCESCO Ordine Ing. di Roma n. 19116	Dott. Ing. Carlo Bosman	- Responsabile di progetto
Dott. Ing. ENRICO MITTIGA Ordine Ing. di Roma n. 20228	Dott. Ing. FULVIO MARIA SOCCODATO Ordine Ing. di Roma n. 18861	Dott. Ing. Gabriele Giovannini	- Cartografia
		Dott. Geol. Giuseppe Carillo	- Ambiente
		Dott. Ing. Adriano Corcelli	- Geologia
		Dott. Geol. Stefano Serangeli	- Geotecnica
		Dott. Ing. Enrico Miliga	- Idraulica
		Dott. Ing. Attilio Petralia	- Strade
		Dott. Ing. Gianfranco Fusani	- Strade
		Dott. Ing. Francesco Primiani	- Strade
		Geom. Claudio D'Arcangelo	- Strade
		Dott. Ing. Alessandro Piccarreta	- Opere civili
		Geom. Carmelo Zema	- Espropri
		Dott. Ing. Pierluigi Fabbro	- Interferenze
		Dott. Ing. Francesco Bezi	- Impianti
		Geom. Stefano De Masi	- Computi e capitalati
		Geom. Marco Spinucci	- Sicurezza
		Dott. Arch. Roberto Roggi	- Sicurezza
IL GEOLOGO		RESPONSABILI DI SERVIZI INGEGNERIA	
Dott. Geol. STEFANO SERANGELO Ordine Geol. Lazio n. 659	Dott. Ing. ADRIANA CORCELLI Ord. Ing. Prov. RM n. 33764	Dott. Ing. F.M. SOCCODATO	- Territorio
		Dott. Ing. A. MICHELI	- Geotecnico e Impianti
		Dott. Ing. A. DEVITTOFRANCESCO	- Opere Civili
		Geom. F. QUONDAM	- Computi e capitalati
		Geom. S. MAJETTA	- Sicurezza
IL RESPONSABILE DEL S.I.A.		VISTO: IL RESP. DEL PROCEDIMENTO	
Dott. Arch. ROBERTO ROGGI Ordine Architetti Prov. RM n° 10554	Dott. Ing. ANTONIO SCALAMANDRE* Ord. Ing. Prov. RM n. 20458		
COORDINATORE PER LA SICUREZZA IN FASE DI PROGETTAZIONE		PROTOCOLLO	
		DATA	

INTERFERENZE

Risoluzione degli accessi
Planimetria Interferenze Tav.1 di 15

CODICE PROGETTO		NOME FILE		REVISIONE	SCALA:
PROGETTO	LIV. PROG. N. PROC.	V26IN00INTPL01-15_A			
DPCA09	D 1401	CODICE ELAB. V26IN00INTPL01		A	1:2.000
D					
C					
B					
A	EMISSIONE	FEB. 2015	Ing. P. Fabbro	Ing. P. Fabbro	Ing. F. M. Soccodato
REV.	DESCRIZIONE	DATA	REDATTO	VERIFICATO	APPROVATO