


CA-6

SS-2

CA-5

CA-4
mantenimento
accesso di
servizio per casa
cantoniera "p.te
Merchis"

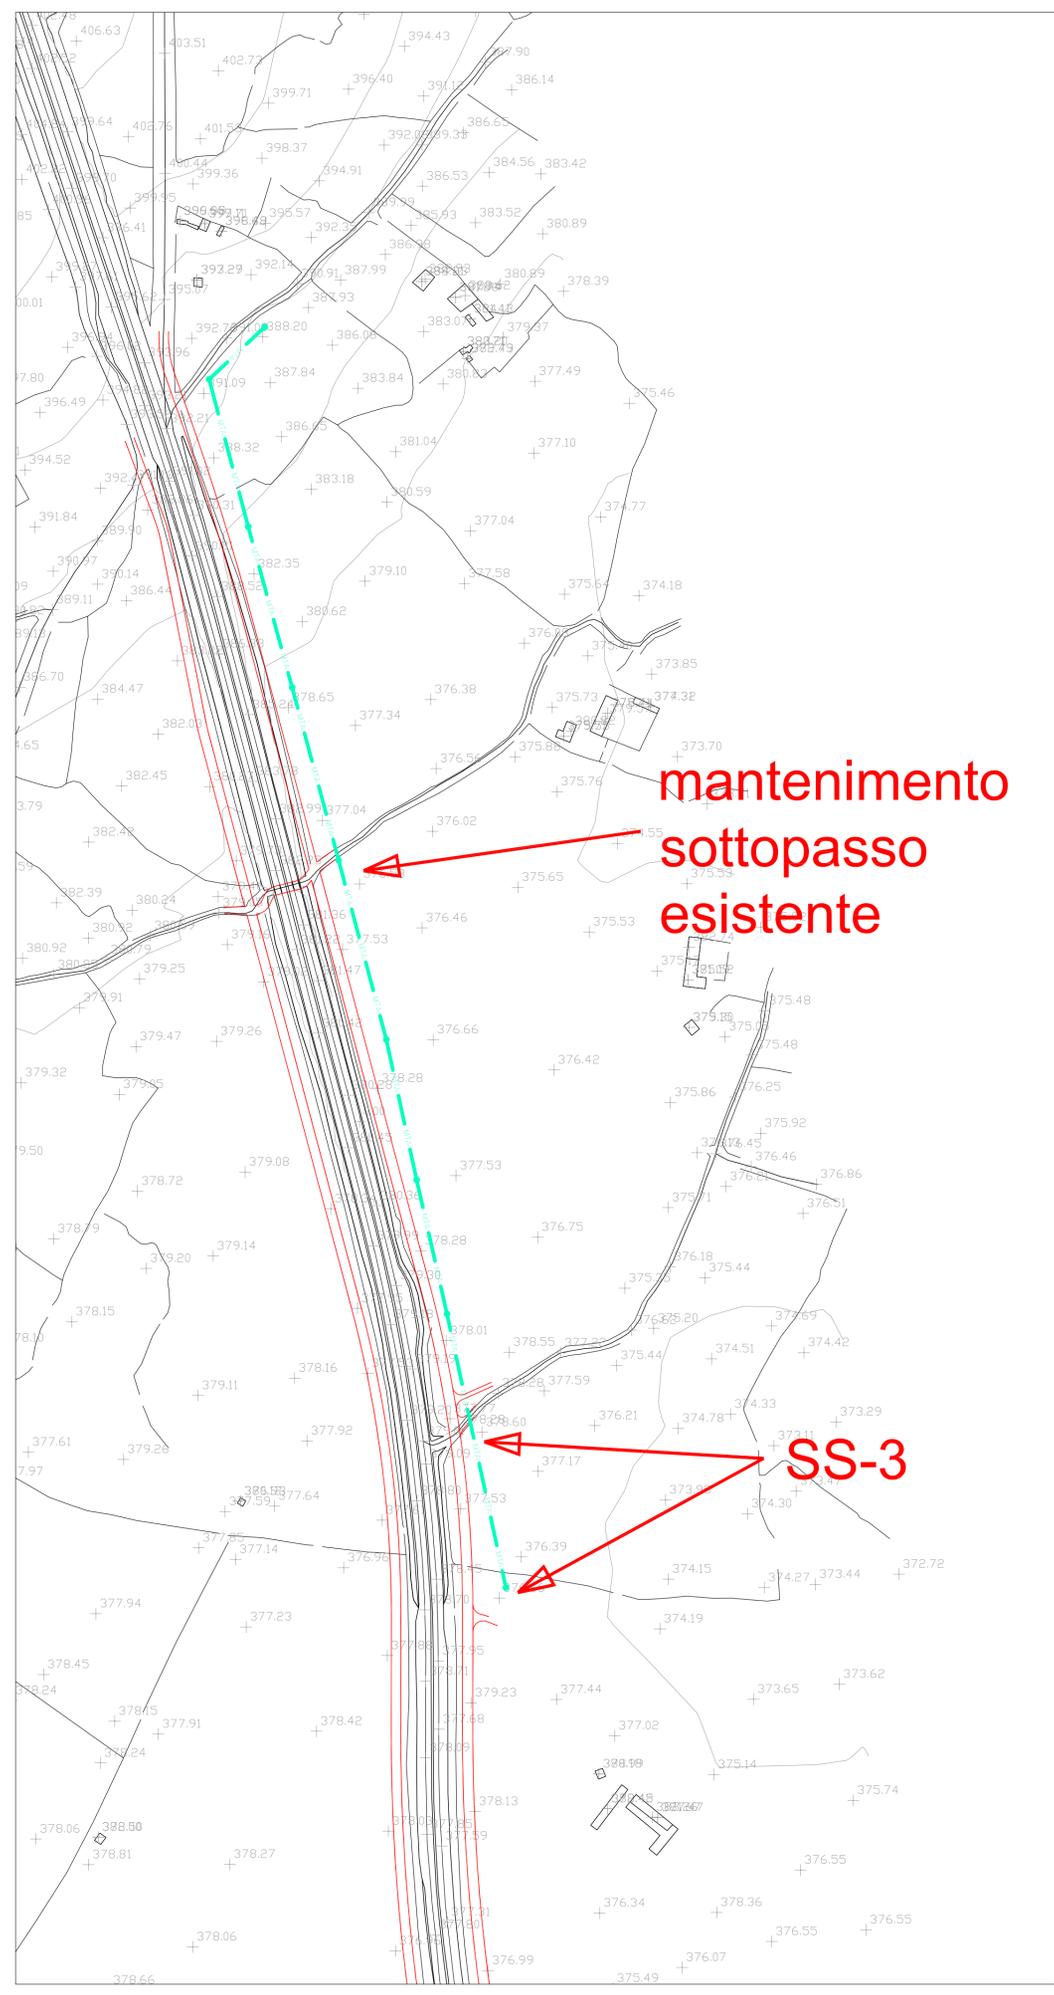

mantenimento
sottopasso
esistente

SS-3

NOTE GENERALI

LEGENDA

	TELA	LINEA TELEFONICA AEREA
	TELI	LINEA TELEFONICA INTERRATA
	FO	FIBRA OTTICA INTERRATA
	MTA	LINEA ELETTRICA B. E M. TENSIONE AEREA
	MII	LINEA ELETTRICA B. E M. TENSIONE INTERRATA
	H20	ACQUEDOTTO
	ATA	LINEA ELETTRICA ALTA TENSIONE AEREA
	RF	FOGNATURA
	ILL	ILLUMINAZIONE PUBBLICA
	INT	INTERFERENZA SCONOSCIUTA



Anas SpA

Direzione Centrale Progettazione

ADEGUAMENTO E MESSA IN SICUREZZA DELLA S.S. 131 DAL KM 108+300 AL KM 209+500 – RISOLUZIONE DEI NODI CRITICI 1° E 2° STRALCIO

PROGETTO DEFINITIVO

PROGETTAZIONE: ANAS - DIREZIONE CENTRALE PROGETTAZIONE

PROGETTISTI: Dott. Ing. CARLO BOSMAN Ordine Ing. di Roma n. 16449 Dott. Ing. ENRICO MITICA Ordine Ing. di Roma n. 20228 Dott. Ing. CARLO BOSMAN Ordine Ing. di Roma n. 16449 Dott. Ing. ENRICO MITICA Ordine Ing. di Roma n. 20228		Dott. Ing. ACHILLE DEVITOFRANCESCHI Ordine Ing. di Roma n. 19116 Dott. Ing. FULVIO MARIA SOCCODATO Ordine Ing. di Roma n. 18861		GRUPPO DI PROGETTAZIONE ANAS Dott. Ing. Carlo Bosman - Responsabile di progetto Dott. Ing. Gabriele Giovannini - Cartografia Dott. Geol. Giuseppe Cardillo - Ambiente Dott. Ing. Adriana Corcelli - Geologia Dott. Ing. Stefano Seragnelli - Geotecnica Dott. Ing. Enrico Mitica - Idraulica Dott. Ing. Attilio Petrali - Strade Dott. Ing. Gianfranco Fusani - Strade Dott. Ing. Francesco Pini - Strade Geom. Claudio D'Arcangelo - Strade Dott. Ing. Alessandro Piccarreta - Opere civili Geom. Carmelo Zema - Esprapri Dott. Ing. Pierluigi Falbro - Interferenze Dott. Ing. Francesco Bezzi - Impianti Geom. Stefano De Masi - Computi e capitoli Geom. Marco Spinucci - Sicurezza Dott. Arch. Roberto Roggi					
IL GEOLOGO Dott. Geol. STEFANO SERAGNELI Ordine Geol. Lazio n. 659		IL RESPONSABILE DEL S.I.A. Dott. Ing. GINEVRA BERETTA Ord. Ing. Prov. RM n. 20458 Dott. Ing. ADRIANA CORCELLI Ord. Ing. Prov. RM n. 33764		COORDINATORE PER LA SICUREZZA IN FASE DI PROGETTAZIONE Dott. Arch. ROBERTO ROGGI Ordine Architetti Prov. RM n° 10554		VISTO: IL RESP. DEL PROCEDIMENTO Dott. Ing. ANTONIO SCALAMANDRE*		RESPONSABILI DI SERVIZI INGEGNERIA Dott. Ing. F.M. SOCCODATO - Territorio Dott. Ing. A. MICHELI - Geotecnica e Impianti Dott. Ing. A. DEVITOFRANCESCHI - Opere Civili Geom. F. QUONDAM - Computi, Stime e capitoli Geol. S. MAIETTA - Sicurezza	
PROTOCOLLO	DATA								

INTERFERENZE

Risoluzione degli accessi

Planimetria Interferenze Tav.5 di 15

CODICE PROGETTO		NOME FILE		REVISIONE	SCALA:
PROGETTO	LIV. PROG.	N. PROG.	V26IN00INTPLO1-15_A	A	1:2.000
DPCA09		CODICE ELAB. V26IN00INTPLOS			
D					
C					
B					
A	EMISSIONE	FEB. 2015	Ing. P. Falbro	Ing. P. Falbro	Ing. F. M. Soccodato
REV.	DESCRIZIONE	DATA	REDATTO	VERIFICATO	APPROVATO