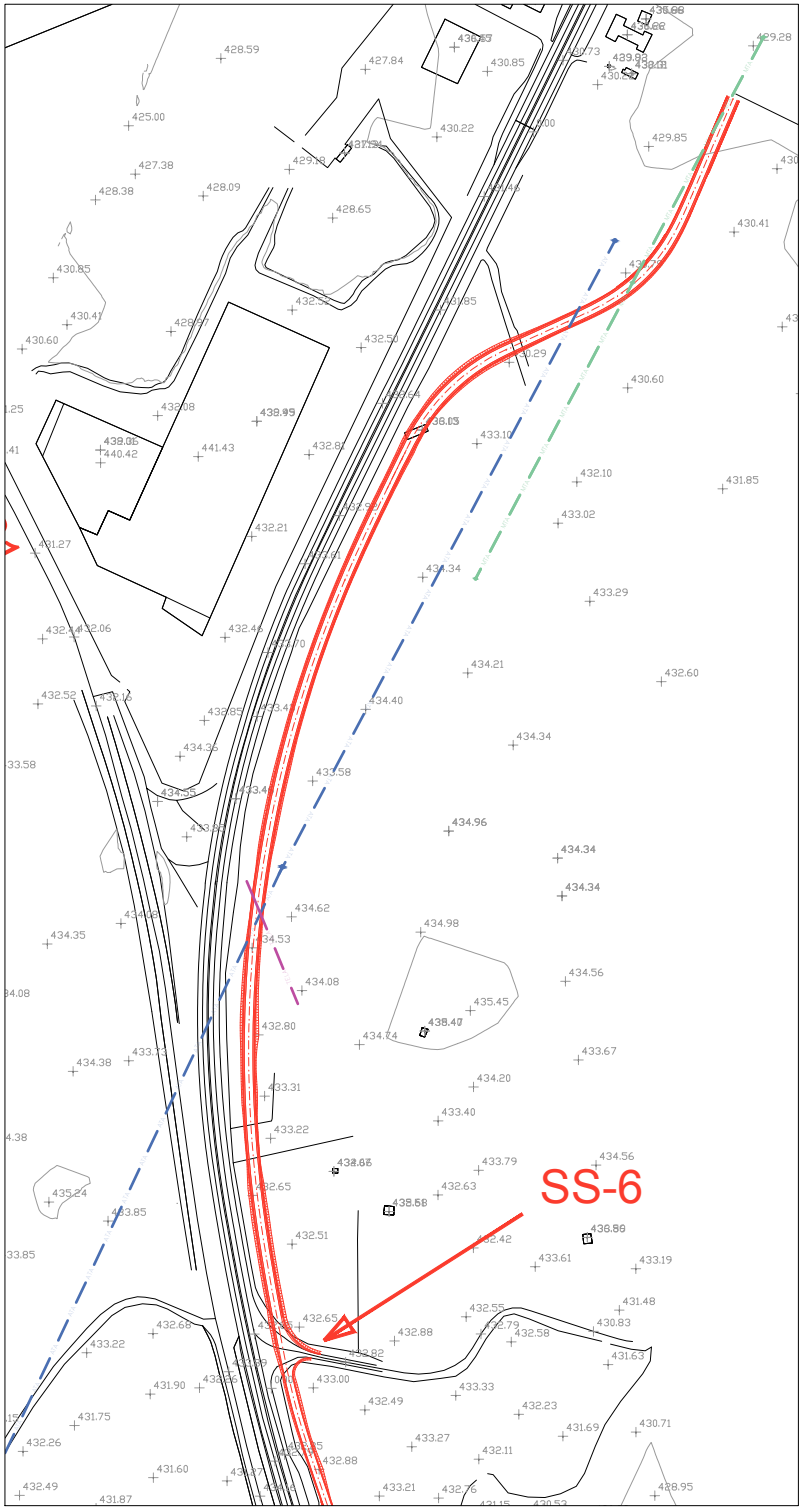

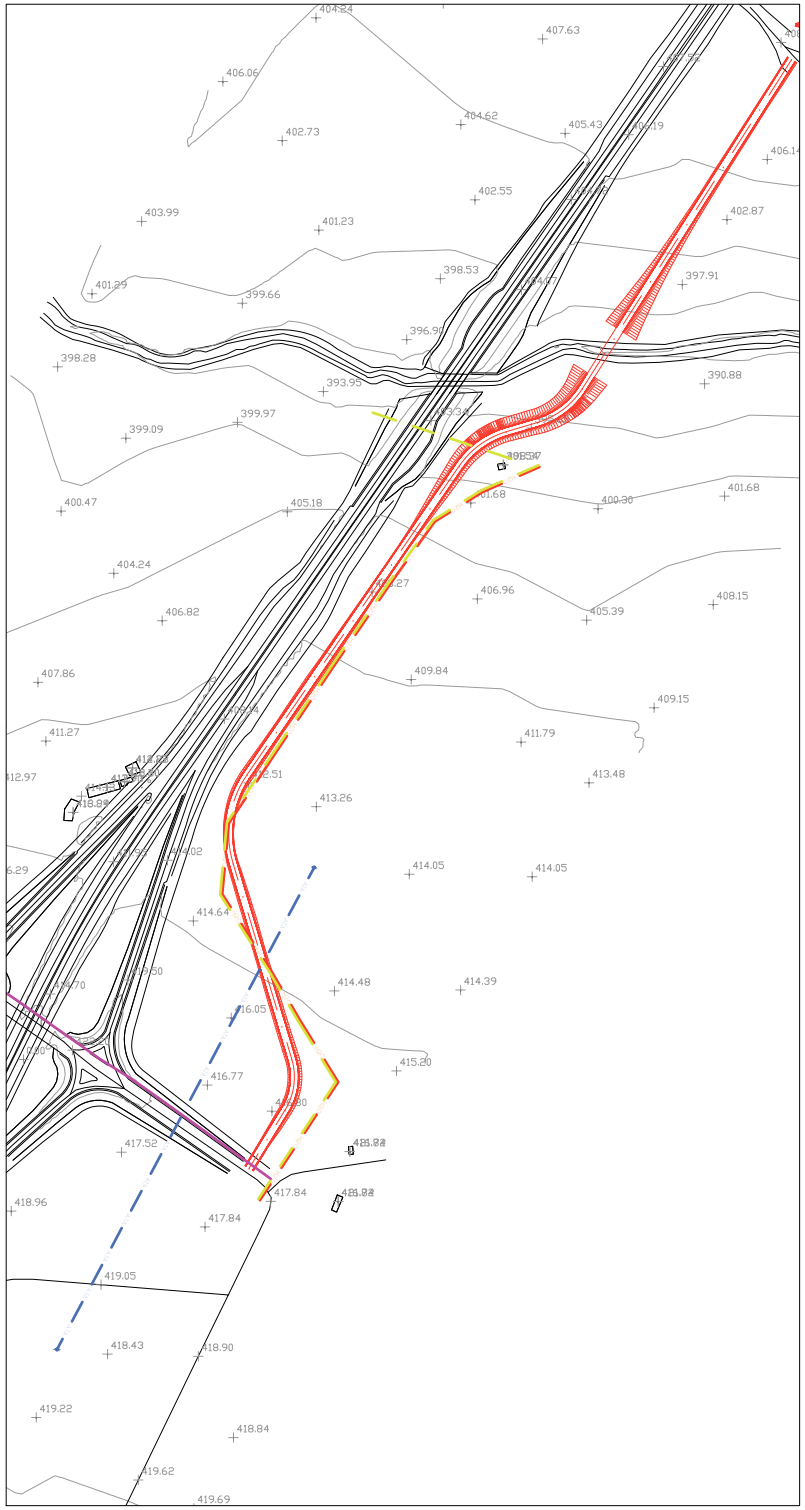

NOTE GENERALI

LEGENDA

TELE	LINEA TELEFONICA AEREA
TELI	LINEA TELEFONICA INTERRATA
FO	FIBRA OTTICA INTERRATA
MTA	LINEA ELETTRICA B. E M. TENSIONE AEREA
MTI	LINEA ELETTRICA B. E M. TENSIONE INTERRATA
ACQ	ACQUEDOTTO
ATA	LINEA ELETTRICA ALTA TENSIONE AEREA
FF	FOGNATURA
ILL	ILLUMINAZIONE PUBBLICA
INT	INTERFERENZA SCONOSCIUTA

Anas SpA

Direzione Centrale Progettazione

ADEGUAMENTO E MESSA IN SICUREZZA DELLA S.S. 131 DAL KM 108+300 AL KM 209+500 – RISOLUZIONE DEI NODI CRITICI 1° E 2° STRALCIO

PROGETTO DEFINITIVO

PROGETTAZIONE: ANAS - DIREZIONE CENTRALE PROGETTAZIONE

PROGETTISTI:

Dott. Ing. CARLO BOSMAN
Ordine Ing. di Roma n. 16449

Dott. Ing. ENRICO MITTIGA
Ordine Ing. di Roma n. 20228

Dott. Ing. ACHILLE DEVITOFRANCESCHI
Ordine Ing. di Roma n. 19116

Dott. Ing. FULVIO MARIA SOCCODATO
Ordine Ing. di Roma n. 18861

IL GEOLOGO

Dott. Geol. STEFANO SERANGELI
Ordine Geol. Lazio n. 659

IL RESPONSABILE DEL S.I.A.

Dott. Ing. GINEVRA GERETTA
Ord. Ing. Prov. RM n. 20458

Dott. Ing. ADRIANA CORCELLI
Ord. Ing. Prov. RM n. 33764

COORDINATORE PER LA SICUREZZA IN FASE DI PROGETTAZIONE

Dott. Arch. ROBERTO ROGGI
Ordine Architetti Prov. RM n° 10554

VISTO: IL RESP. DEL PROCEDIMENTO

Dott. Ing. ANTONIO SCALAMANDRE'

PROTOCOLLO | DATA

GRUPPO DI PROGETTAZIONE ANAS

Dott.Ing.	Carlo Bosman	– Responsabile di progetto
Dott.Ing.	Gabriele Giovannini	– Cartografia
Dott.Geol.	Giuseppe Cardillo	– Ambiente
Dott.Ing.	Adriana Carcelli	– Ambiente
Dott.Geol.	Stefano Serangeli	– Geologia
Dott.Ing.	Enrico Mittiga	– Geotecnica
Dott.Ing.	Attilio Petrillo	– Idraulica
Dott.Ing.	Gianfranco Fusoni	– Strade
Dott.Ing.	Francesco Primieri	– Strade
Geom.	Claudio D'Arcangelo	– Strade
Dott.Ing.	Alessandro Piccarreta	– Opere civili
Geom.	Carmelo Zema	– Espropri
Dott.Ing.	Pierluigi Fabbro	– Interferenze
Dott.Ing.	Francesco Bezzi	– Impianti
Geom.	Stefano De Masi	– Computi e capitolati
Geom.	Marco Spinucci	– Sicurezza
Dott.Arch.	Roberto Roggi	– Sicurezza

RESPONSABILI DI SERVIZI INGEGNERIA

Dott.Ing.	F.M. SOCCODATO	– Territorio
Dott.Ing.	A. MICHELI	– Geotecnica e Impianti
Dott.Ing.	A. DEVITOFRANCESCHI	– Opere Civili
Geom.	F. QUONDAM	– Computi, Stime e capitolati
Geol.	S. MAJETTA	

INTERFERENZE

Risoluzione degli accessi

Planimetria Interferenze Tav.6 di 15

CODICE PROGETTO (PROGETTO / LIV. PROG. / N. PROG.)	NOME FILE	REVISIONE	SCALA:
DPCA09 D 1401	V26IN00INTPL01–15_A CODICE ELAB. T23 I T 13 I N T E L 1 3 B	A	1:2.000

REV.	DESCRIZIONE	DATA	REDATTO	VERIFICATO	APPROVATO
D					
C					
B					
A	EMISSIONE	FEB. 2015	Ing. P. Fabbro	Ing. P. Fabbro	Ing. F. M. Soccodato