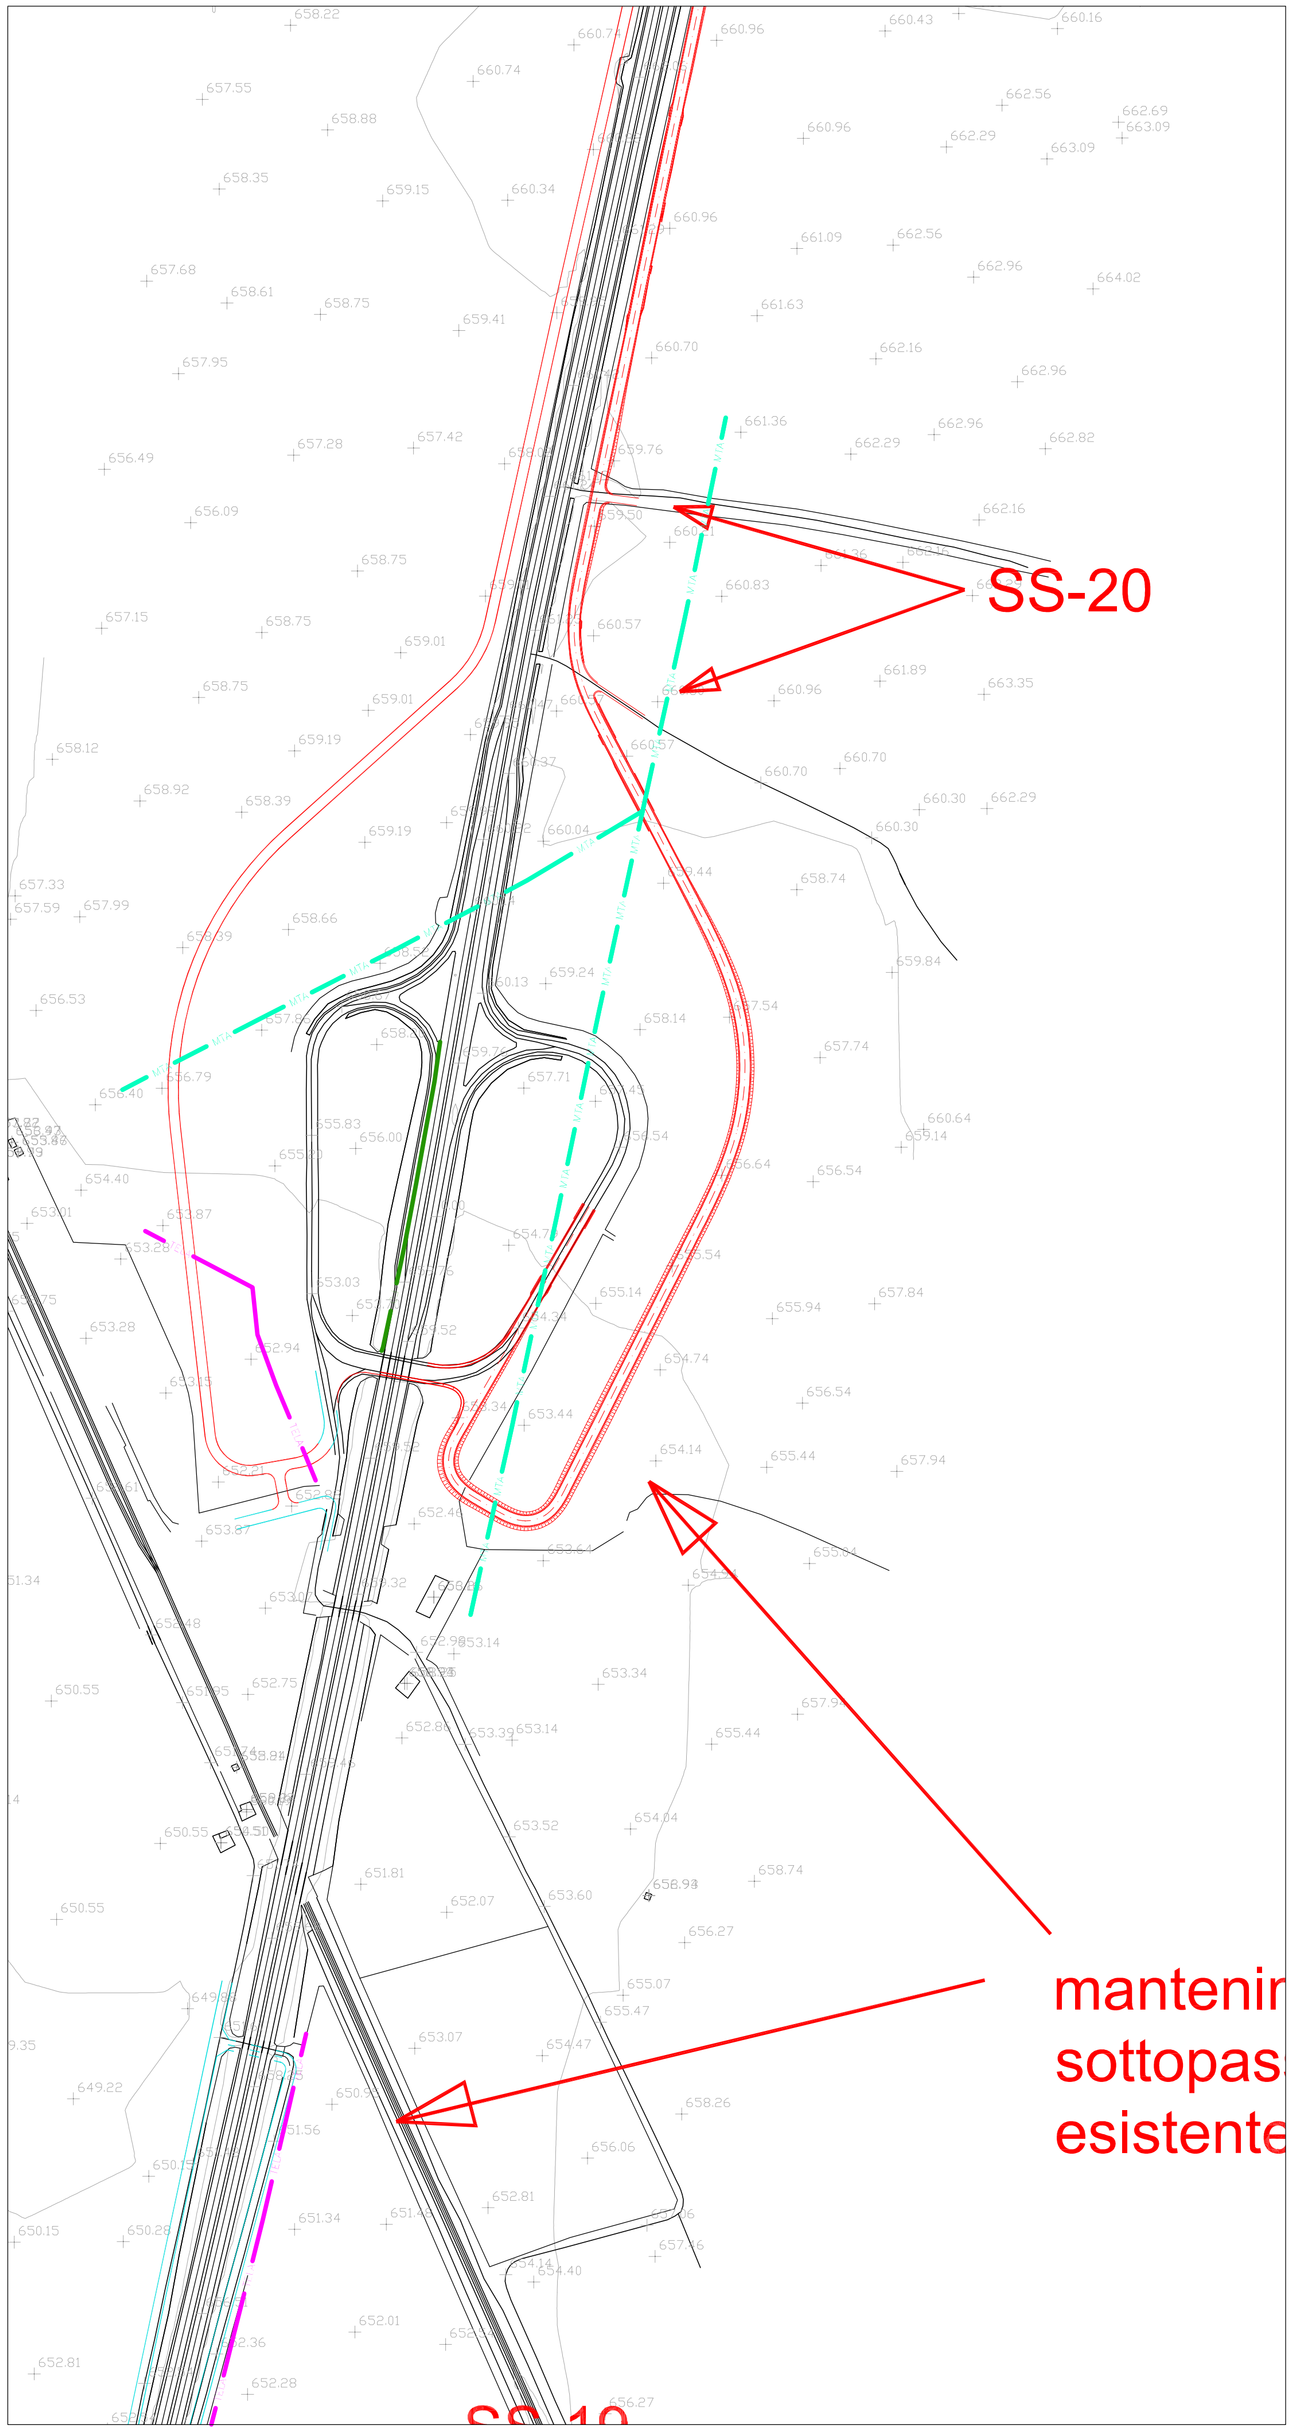

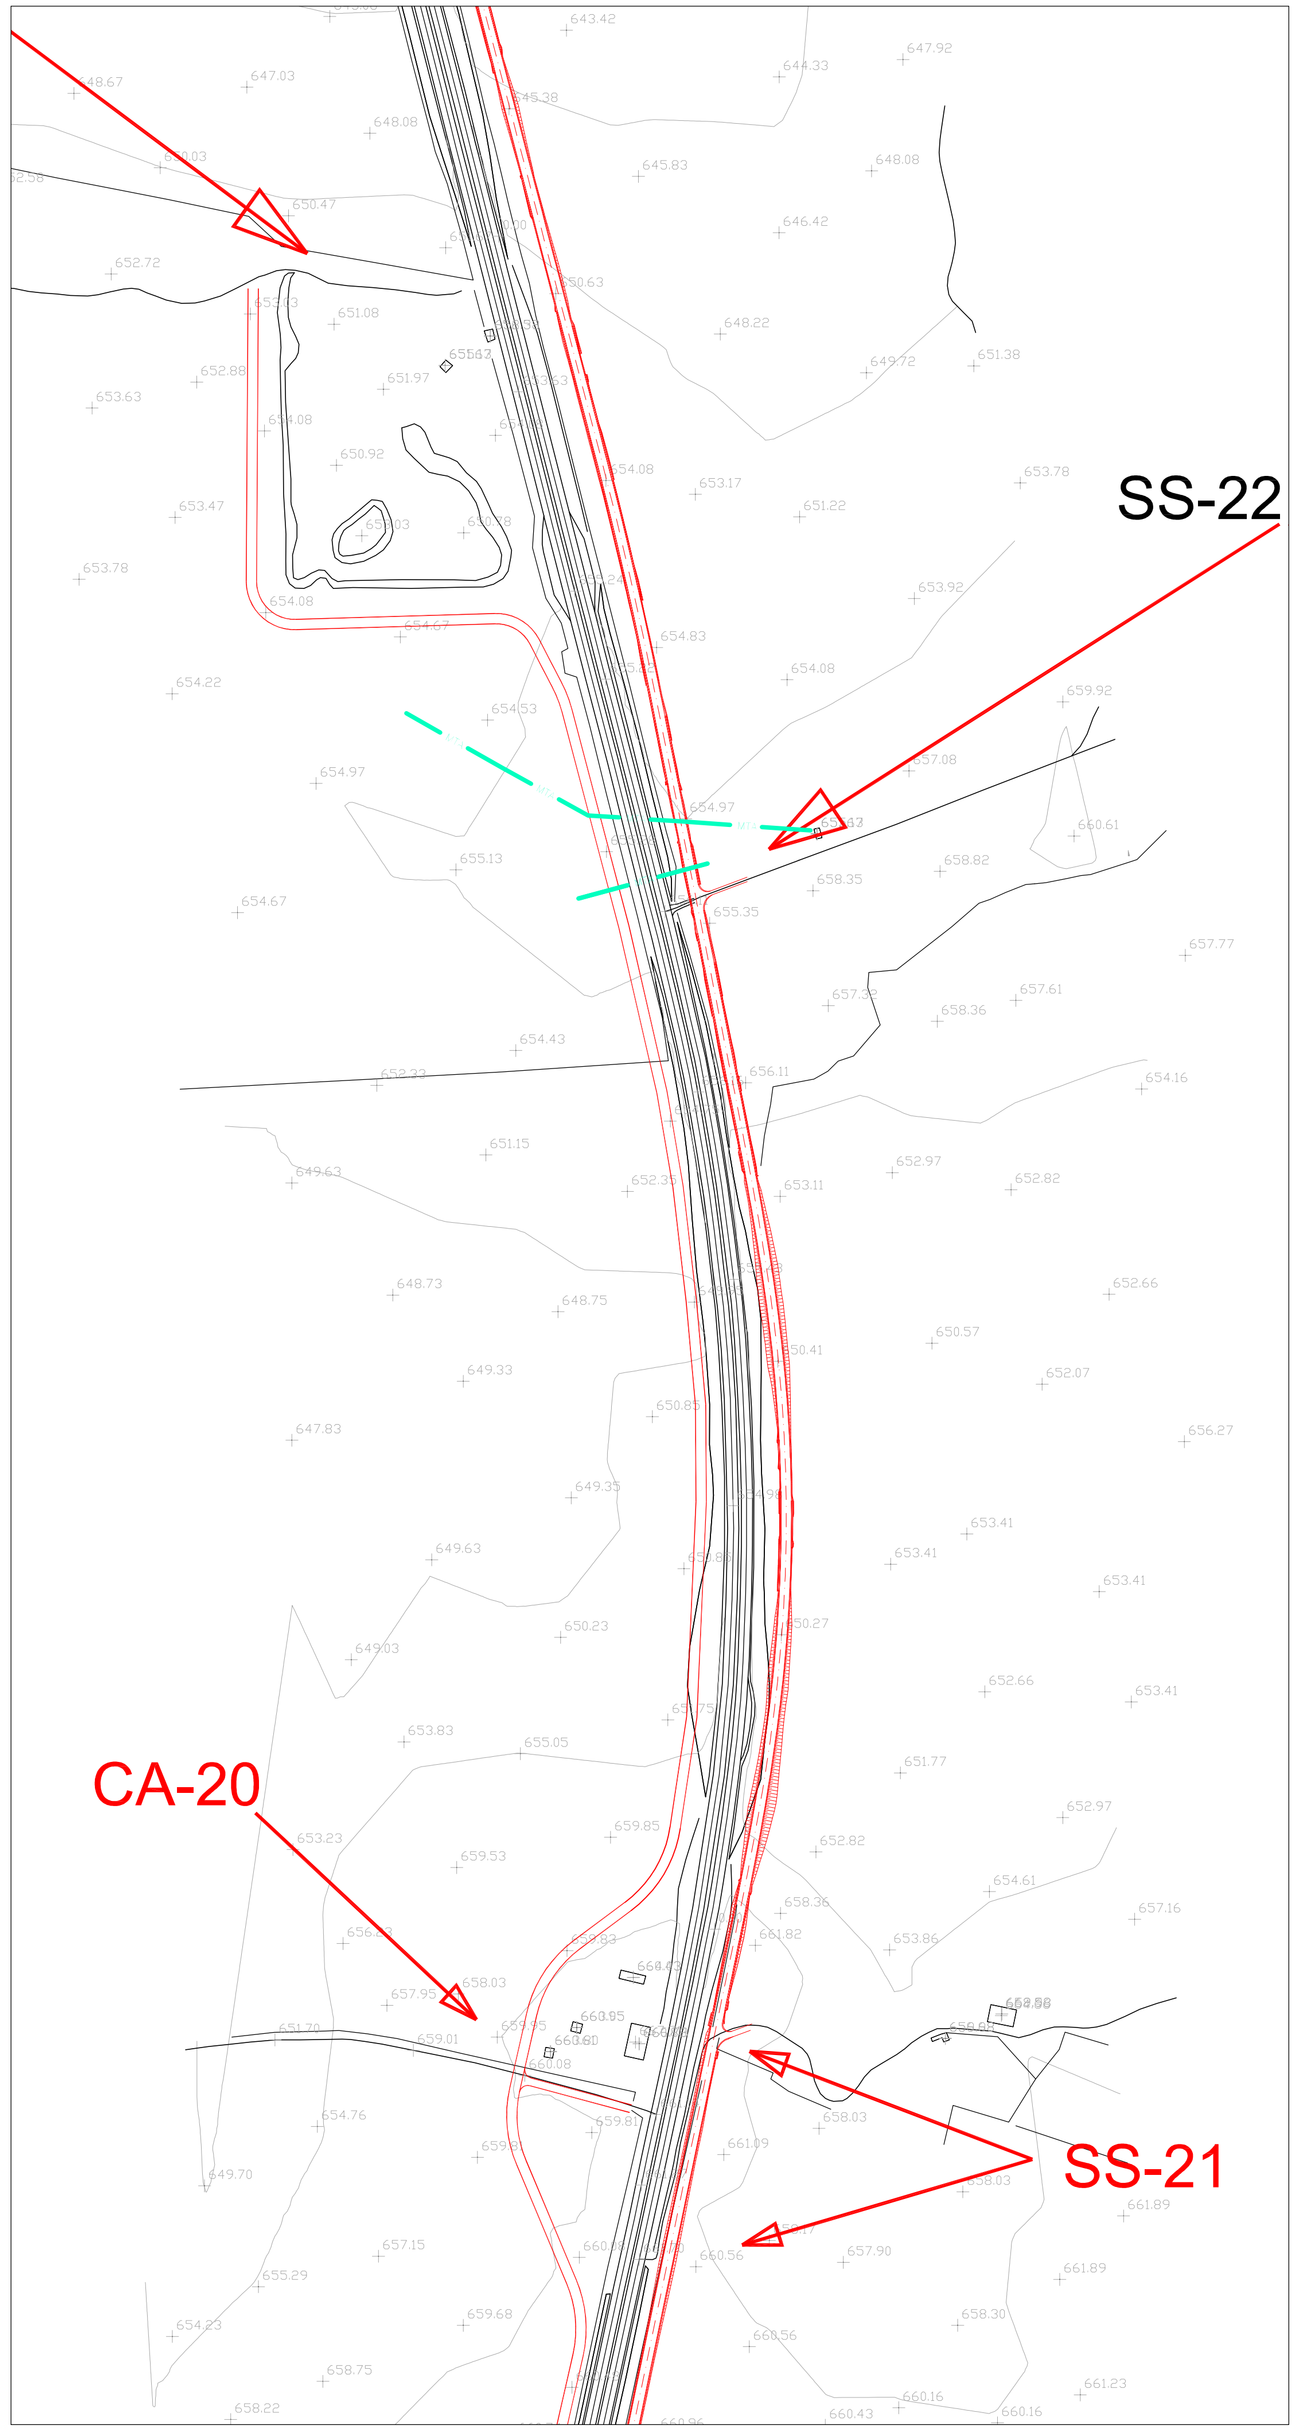

NOTE GENERALI

LEGENDA

TELA	LINEA TELEFONICA AEREA
TELI	LINEA TELEFONICA INTERRATA
FO	FIBRA OTTICA INTERRATA
MTA	LINEA ELETTRICA B. E M. TENSIONE AEREA
MTI	LINEA ELETTRICA B. E M. TENSIONE INTERRATA
H20	ACQUEDOTTO
ATA	LINEA ELETTRICA ALTA TENSIONE AEREA
FF	FOGNATURA
ILL	ILLUMINAZIONE PUBBLICA
INT	INTERFERENZA SCONOSCIUTA

Anas SpA

Direzione Centrale Progettazione

ADEGUAMENTO E MESSA IN SICUREZZA DELLA S.S. 131 DAL KM 108+300 AL KM 209+500 – RISOLUZIONE DEI NODI CRITICI 1° E 2° STRALCIO

PROGETTO DEFINITIVO

PROGETTAZIONE: ANAS - DIREZIONE CENTRALE PROGETTAZIONE

PROGETTISTI:
Dott. Ing. CARLO BOSMAN – *Ordine Ing. di Roma n. 16449*
Dott. Ing. ACHILLE DEVITOFRANCESCHI – *Ordine Ing. di Roma n. 19116*
Dott. Ing. ENRICO MITTIGA – *Ordine Ing. di Roma n. 20228*
Dott. Ing. FULVIO MARIA SOCCODATO – *Ordine Ing. di Roma n. 18861*

IL GEOLOGO
Dott. Geol. STEFANO SERANGELI
Ordine Geol. Lazio n. 659

IL RESPONSABILE DEL S.I.A.
Dott. Ing. GINEVRA BERETTA – *Ord. Ing. Prov. RM n. 20458*
Dott. Ing. ADRIANA CORCELLI – *Ord. Ing. Prov. RM n. 33764*

COORDINATORE PER LA SICUREZZA IN FASE DI PROGETTAZIONE
Dott. Arch. ROBERTO ROGGI
Ordine Architetti Prov. RM n° 10554

VISTO: IL RESP. DEL PROCEDIMENTO
Dott. Ing. ANTONIO SCALAMANDRE'

PROTOCOLLO | DATA

GRUPPO DI PROGETTAZIONE ANAS

Dott.Ing.	*Carlo Bosman*	*– Responsabile di progetto*
Dott.Ing.	*Gabriele Giovannini*	*– Cartografia*
Dott.Geol.	*Giuseppe Cardillo*	*– Ambiente*
Dott.Ing.	*Adriana Corcelli*	*– Ambiente*
Dott.Geol.	*Stefano Serangeli*	*– Geologia*
Dott.Ing.	*Enrico Mittiga*	*– Geotecnica*
Dott.Ing.	*Attilio Petrillo*	*– Idraulica*
Dott.Ing.	*Gianfranco Fusani*	*– Strade*
Dott.Ing.	*Francesco Primieri*	*– Strade*
Geom.	*Claudio D'Arcangelo*	*– Strade*
Dott.Ing.	*Alessandro Piccarreta*	*– Opere civili*
Geom.	*Carmelo Zema*	*– Espropri*
Dott.Ing.	*Pierluigi Fabbro*	*– Interferenze*
Dott.Ing.	*Francesco Bezzi*	*– Impianti*
Geom.	*Stefano De Masi*	*– Computi e capitolati*
Geom.	*Marco Spirucci*	*– Sicurezza*
Dott.Arch.	*Roberto Roggi*	*– Sicurezza*

RESPONSABILI DI SERVIZI INGEGNERIA

Dott.Ing.	*F.M. SOCCODATO*	*– Territorio*
Dott.Ing.	*A. MICHELI*	*– Geotecnica e Impianti*
Dott.Ing.	*A. DEVITOFRANCESCHI*	*– Opere Civili*
Geom.	*F. QUONDAM*	*– Computi, Stime e capitolati*
Geol.	*S. MAJETTA*	

INTERFERENZE

Risoluzione degli accessi

Planimetria Interferenze Tav.11 di 15

CODICE PROGETTO			NOME FILE	REVISIONE	SCALA:
PROGETTO	LIV. PROG.	N. PROG.	V26INCOINTPL01-15_A		
DPCA09	D	1401	CODICE ELAB. V26INCOINTPL11	A	1:2.000

REV.	DESCRIZIONE	DATA	REDATTO	VERIFICATO	APPROVATO
D					
C					
B					
A	EMISSIONE	FEB. 2015	Ing. P. Fabbro	Ing. P. Fabbro	Ing. F. M. Soccodato